კ1-732.1/1335 კვმ=0.5

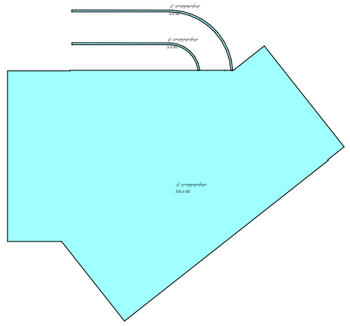

კ2-6328.2/1335=4.7

2 +0.100 ნიშნულზე 609.6 კვმ

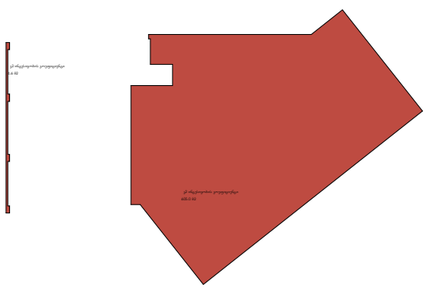

სამშენებლო ფართი 9449.7კვმ

მოშენება -5.300;-2.700 ნიშ-ზე 833.7X2=1667.4 კვმ

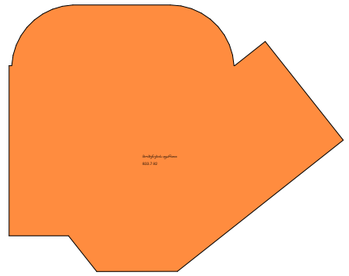

მანქანების რაოდენობის დასათვლელი ფართი 4675.5 /180=26 კვმ

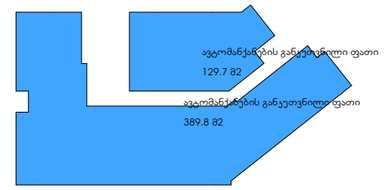

კ3 351.6/1335კვმ=0.3

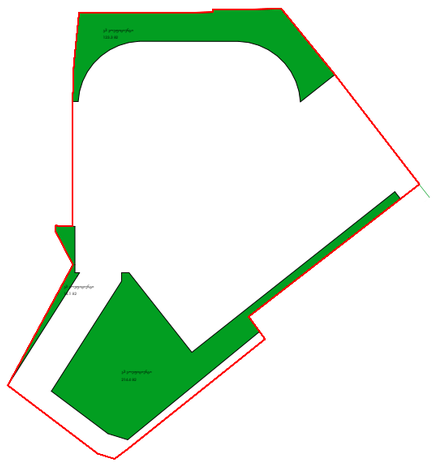

კ2 +5.10-დან +31.50-მდე 635.4 X9=5718.6კვმ

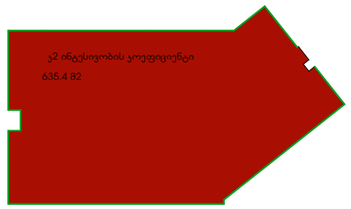

მოშენება +0.100 ნიშ-ზე 871.9 კვმ

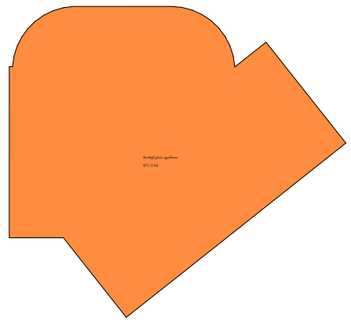

მოშენება +5.100 ნიშ-ზე 810.4 კვმ

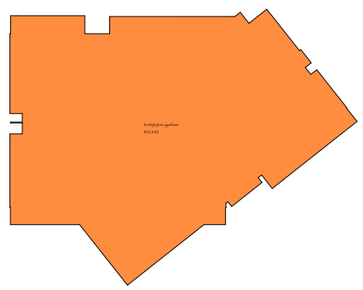

მოშენება +5.100 ნიშ-ზე 762.5 კვმ

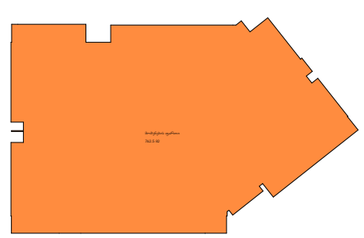

კროკები	ფართი კვმ
კ2 ინტესივობის კოეფიციენტი	
	6,328.2
	6,328.2 m²
კ1 კოეფიციენტი	
	732.1
	732.1 m²
ავტომანქანების განკუთვნილი ფათი	
	4,675.5
	4,675.5 m²
კ3 კოეფიციენტი	
	351.6
	351.6 m²
მოშენების ფართი	
	9,449.7
	9,449.7 m²
	21,537.1 მ□

ვრილი 2-2

ვრილი 1-1

ვრილი 3-3

დამხ.ფართი 4	
ფ:	8.6 m²
დაკავ.:	ფს
დ. დ. ფ.:	27.90
დ. ფ.:	1

დამხ.ფართი 5	
ფ:	17.3 m²
დაკავ.:	ფს
დ. დ. ფ.:	27.90
დ. ფ.:	1

ავტოსადგომი	
ფ:	649.2 m²
დაკავ.:	სს-2
დ. დ. ფ.:	18.60
ფ. ფ.:	35

+454.700-5.300

343.7 მ²

ავტოსადგომი	
#4	8.5
#5	17.3

ავტოსადგომი	
#4	8.5
#5	17.3
13	14.2
14	16.0
15	14.6
16	22.1
17	39.8
18	26.3
19	25.5
20	22.6
21	28.9
22	19.6
23	19.5
24	17.0
25	17.7
26	19.2
სულ	346.2 მ²

ავტოსადგომი	646.7
კიბე-დერეფანი	47.3
დამ/ ფართი	25.8
	719.8 m²

საწარმოს/ორგანიზაცია
Company name

შპს "არქისენს" ს/კ 405559257

პროექტის დასახელება
Job Title

მრავალბინიანი საცხოვრებელი სახლი

მისამართი:
Address

ქ. თბილისი ალექსანდრე ჭოლოყაშვილის ქუჩა №13.1
მასივი/კვარტალი №1911
ს/კ 01.11.12.018.837

ვიზა/ლეგენდა:
Explication:



დამხმარე ფართი	
#4	8.5
#5	17.3

პროექტის სტატუსი Drawing Status	შპს. ტექნიკი Date
არქიტექტურული პროექტი	2025/04/10

შემსრულებლები performers		
თანამდებობა	სახელი,გვარი	ხელმოწერა
მთავარი არქიტექტორი	გერმან თუთაძე	
პრ. ხელმძღვანელი	ნანა ჯავანაძე	

ნახაზის დასახელება
Drawing title

მეზობ -5.300 ნიშნულზე, +++, ++++

ინდექსი № INDEX	ფურც. რაოდ. PAGES	ფურცლების ზომები
□.03.1		A2

მასშტაბი
Drawing Scale
1:100, 1:1.98, 1:1.64

2025 წ

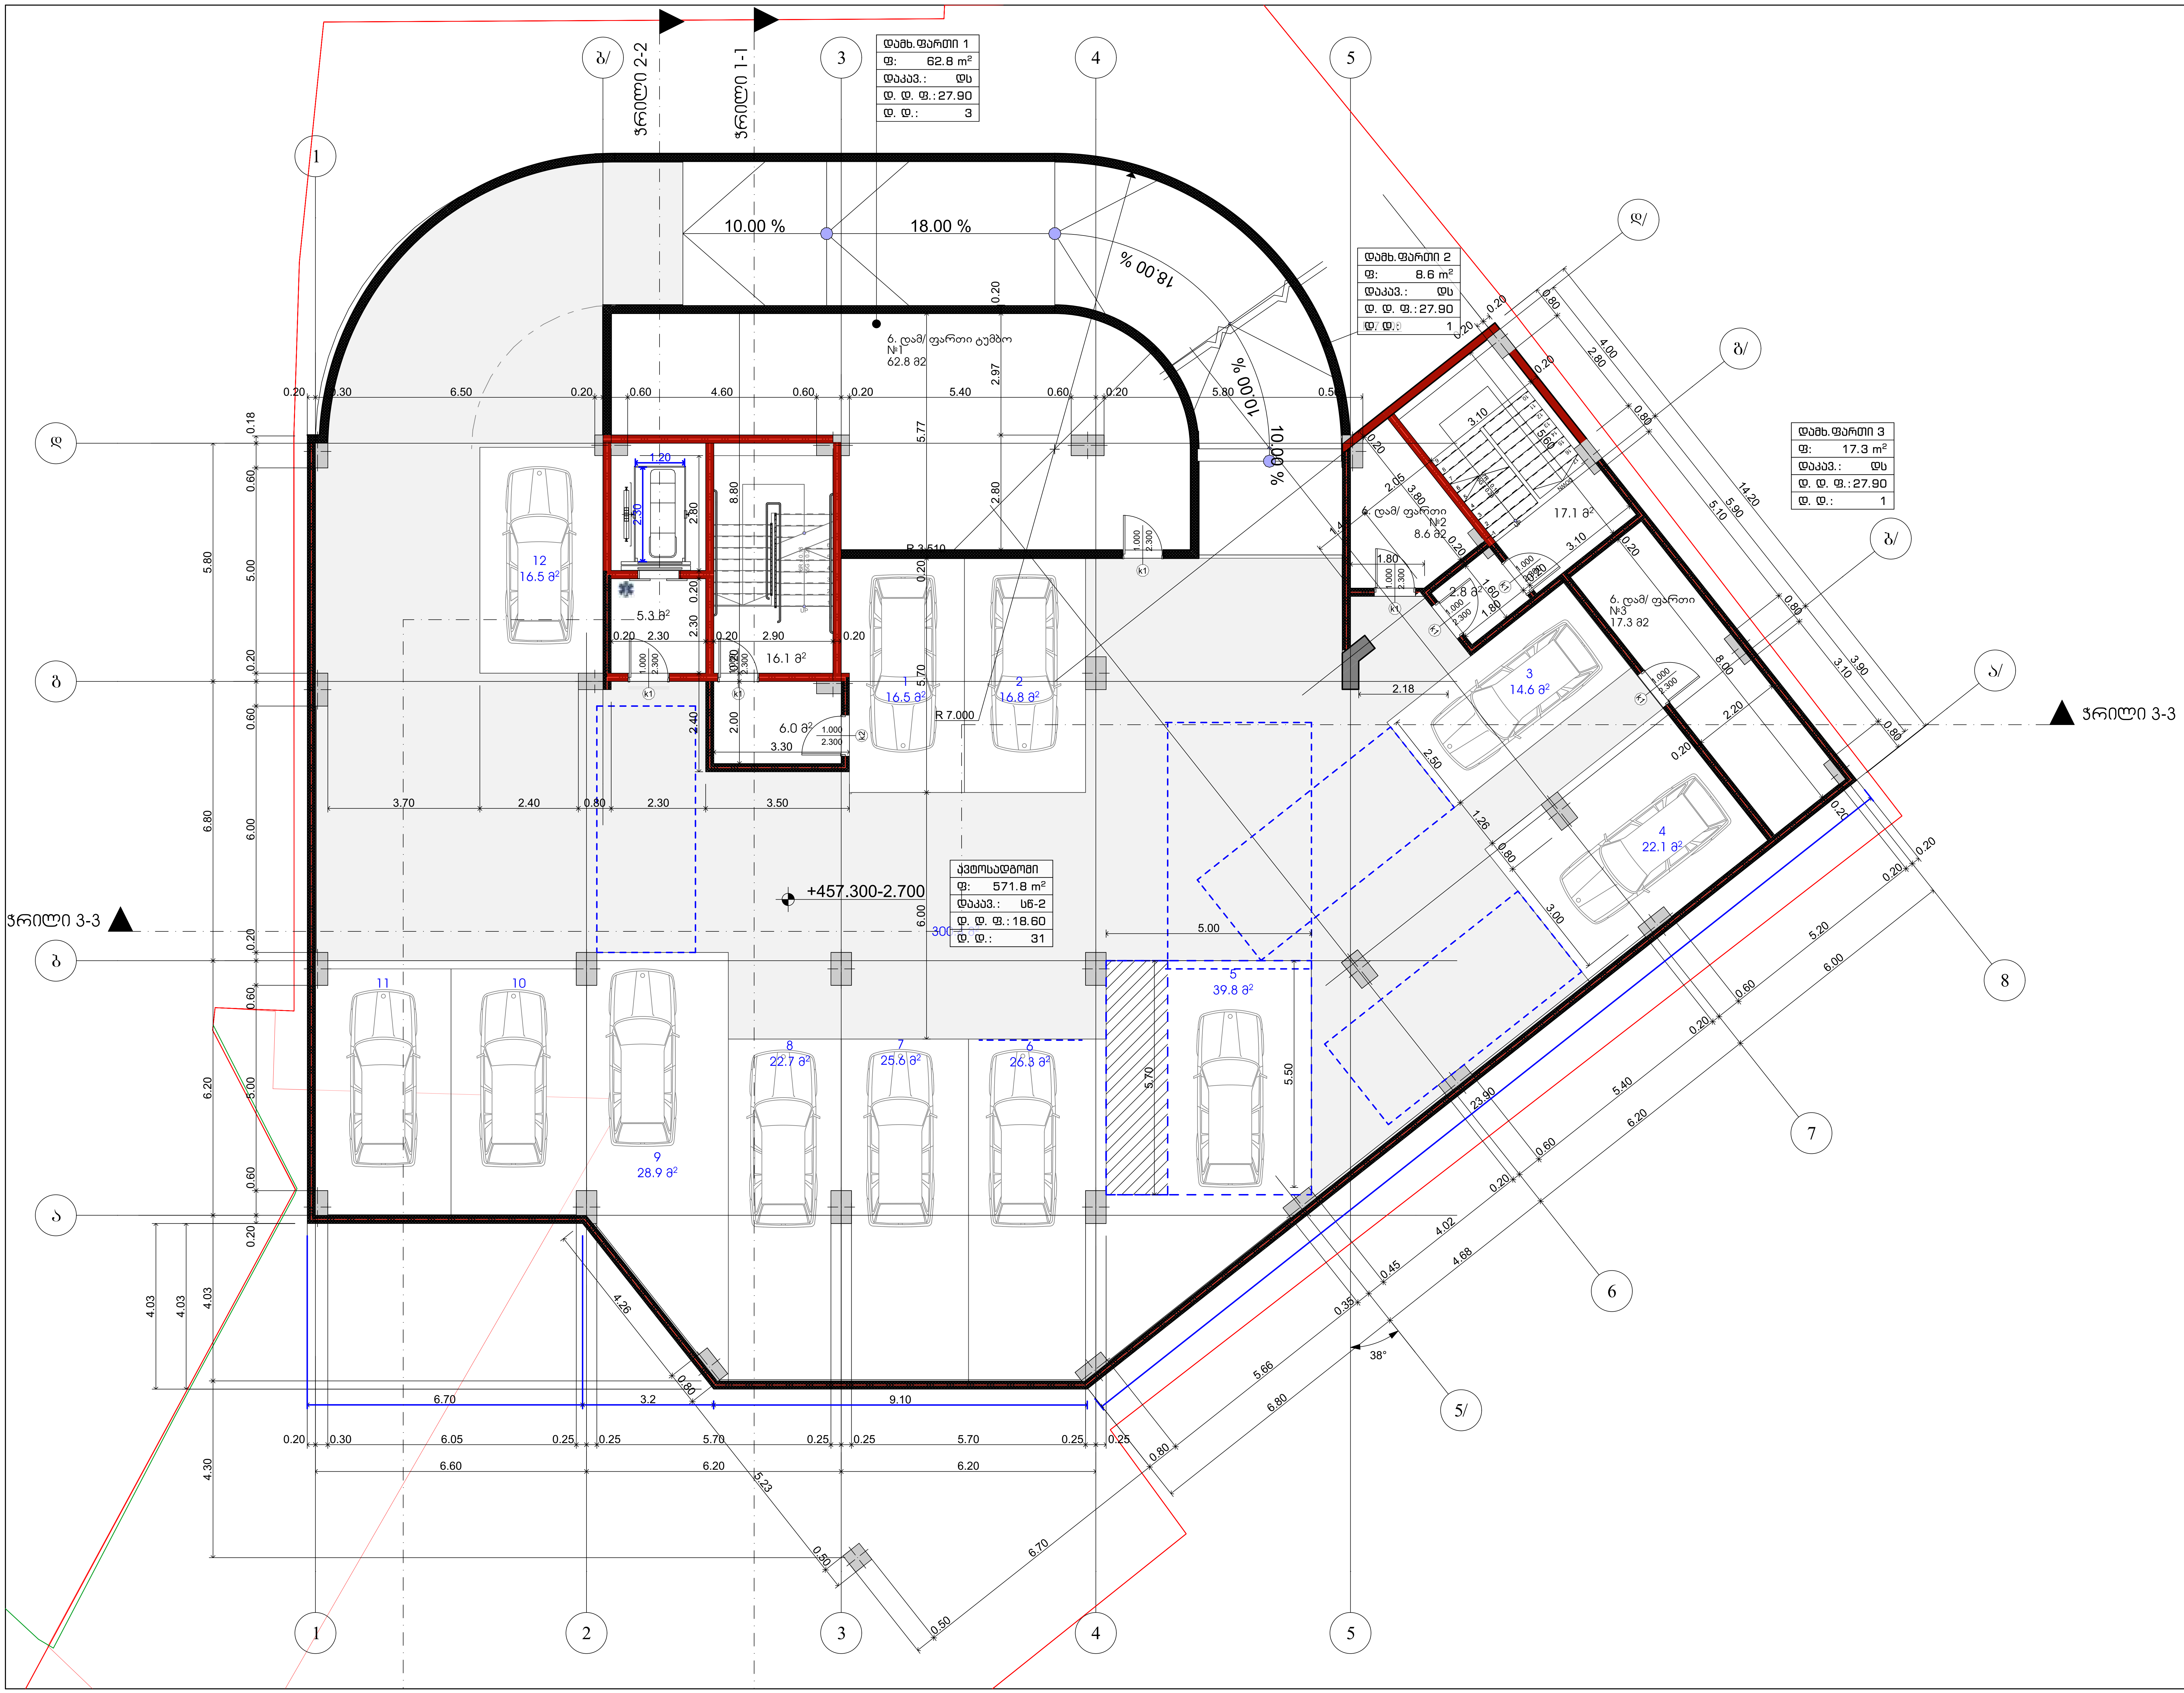

საპროექტო ორგანიზაცია
Company name

შპს "არქისენს" ს/ კ 405559257

პროექტის დასახელება
Job Title

მრავალბინიანი საცხოვრებელი სახლი

მისამართი:
Address

ქ. თბილისი ბოჭორიშვილის ქუჩა №13,1
გასასვლელი №1№11
ს/კ 01.11.12.018.837

ექსპლიკაცია:
Explication:

მონოლითი
ბლოკის შემავსებელი
გაძლიერებული ბეტონი 2 სთ-ზე მეტი ხანძრმედეგობისთვის
ლითონი
მოპირკეთება
შახტა გაყვანილობებისათვის

კარის თავისუფალი სიგანე 880
კარის თავისუფალი სიმაღლე 2200
კ-1 კარის სპეციფიკაციის №
90 ხანძარმედეგობა

ავტოსადგომი	569.3
კიბე-დერეფანი	47.3
დამ/ ფართი	25.9
დამ/ ფართი ტუმბო	62.8

დამხმარე ფართი

#1	62.8
#2	8.6
#3	17.3

ავტოსადგომი

1	16.5
2	16.8
3	14.6
4	22.1
5	39.8
6	26.3
7	25.6
8	22.7
9	28.9
10	19.6
11	19.5
12	16.5
საერთო ნაწილი	302,9 მ²

პროექტის სტატუსი Drawing Status	შეს. თარიღი Date
არქიტექტურული პროექტი	2025/04/10

შემსრულებლები
performers

თანამდებობა	სახელი.გვარი	ხელმოწერა
მთავარი არქიტექტორი	გურამ თავაძე	
პრ. ავტორი	ნანა კაკანაძე	

ნახაზის დასახელება
Drawing title

გეგმა +0.100 ნიშნულზე, +++, ++++

ინდექსი № INDEX	ფურც. რაოდ. PAGES	ფურცლის ზომა
□.03.2		A2

მასშტაბი
Drawing Scale
1:100, 1:1.98, 1:1.64

2025 წ

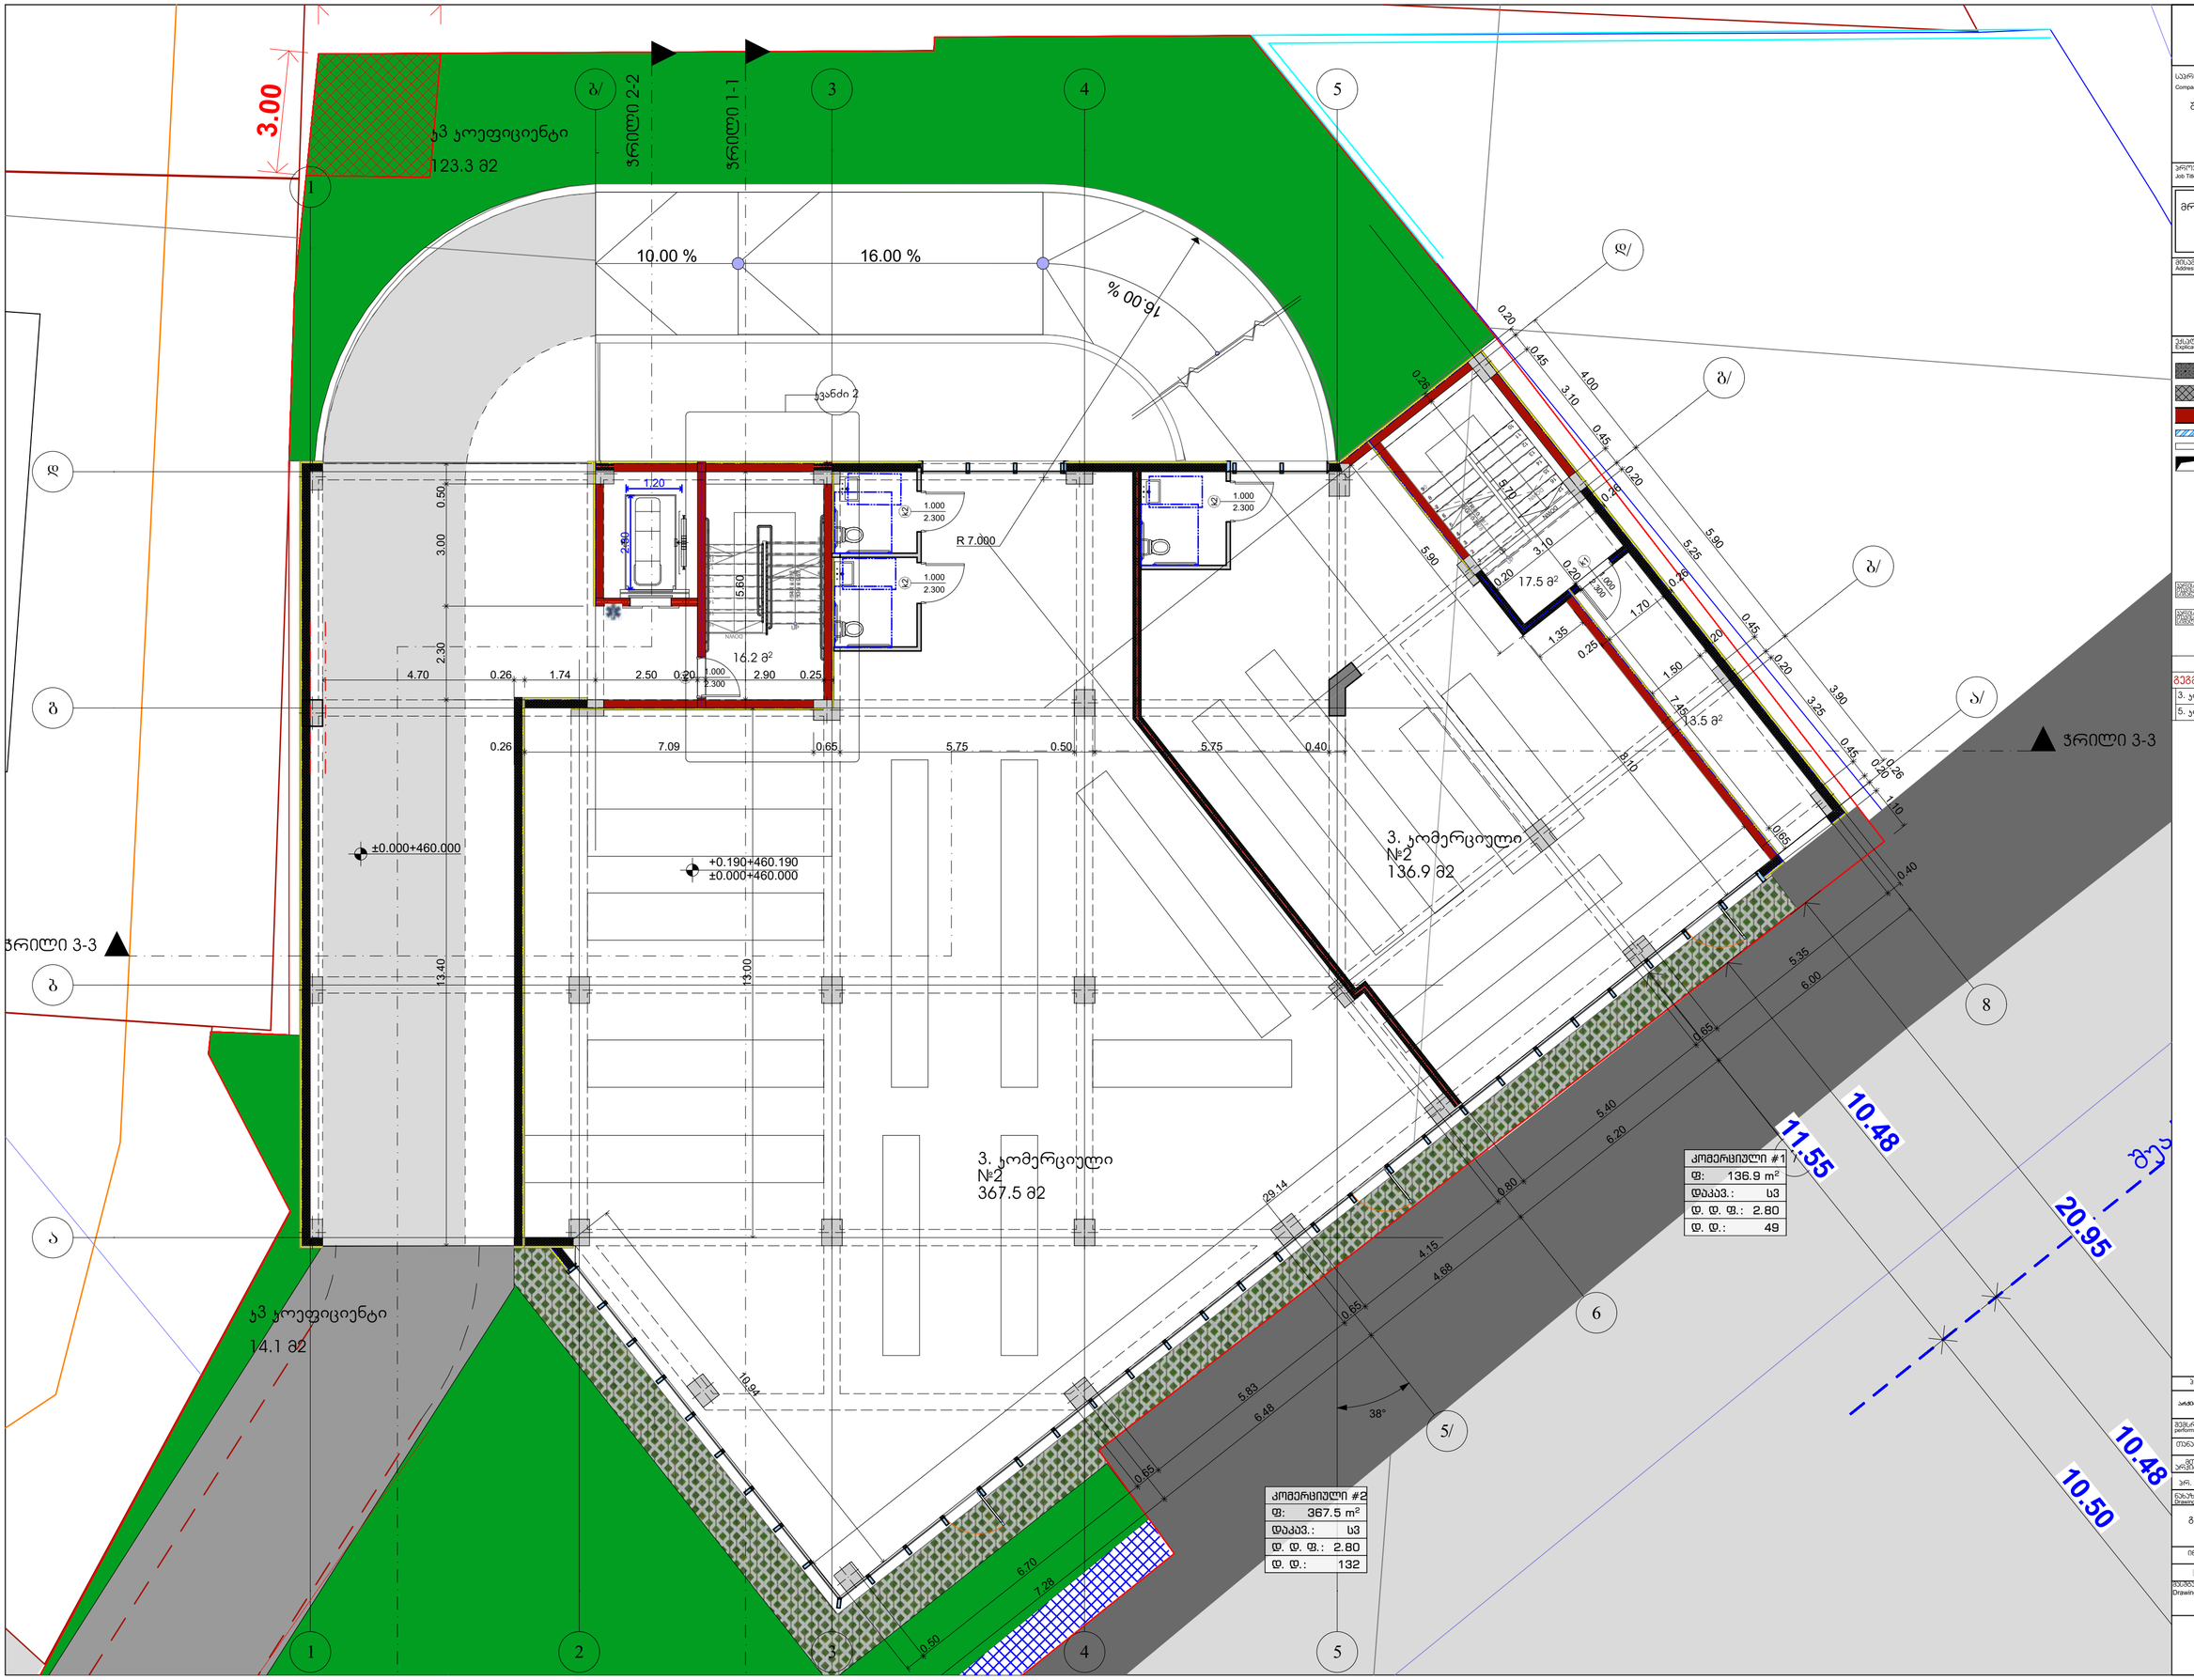

საორეპაჟო ორგანიზაცია
Company name

შპს "არქისენს" ს/კ 405559257

პროექტის დასახელება
Job Title

მრავალბინიანი საცხოვრებელი სახლი

მისამართი:
Address

ქ. თბილისი ალექსანდრე ჭავჭავაძის ქუჩა №13.1
მიწის ნაკვეთის №1911
ს/კ 01.11.12.018.837

ფრაგმენტები:
Explication:

- მონოლითი
- ალიუმინის ფანჯრების ბლოკი
- ალიუმინის ფანჯრების ბლოკი 2 ცალ 2 მეტრ სიმაღლემდე
- ლითონის
- მოკირწყვლა
- მიწის ბუნებრივი ზედაპირი

3. კომერციული	504.4
5. კიბე-ლიფტები	47.2

0±0.000 ნიშნულზე

პროექტის სტატუსი Drawing Status	შეს. ტექნიკური
არქიტექტურული ნაწილი	2025/04/10

შემსრულებლები
performers

თანამდებობა	სახელი,გვარი	ხელმოწერა
მთავარი არქიტექტორი	მერაბ თუთაძე	
არ. ასტორი	ნანა ჯავანაძე	

ნახაზის დასახელება
Drawing title

0±0.000 ნიშნულზე, +++

| ინდექსი №
INDEX | ფურც. რაოდ.
PAGES | ფურცლის ზომა |
|---|---|---|
| 03.3 | | A2 |

მასშტაბი
Drawing Scale
1:100, 1:2.02

2025 წ



საორიენტაციო ორგანიზაცია
Company name

შპს "არქისენს" ს/ნ 405559257

პროექტის დასახელება
Job Title

მრავალბინიანი საცხოვრებელი სახლი

მისამართი:
Address

ქ. თბილისი ბოსტონელების ქუჩა №13.1
მიწაკვეთი №1911
ს/ნ 01.11.12.018.837

განმარტებანი:
Explication:

- ბეტონი
- ბეტონის მონოლითი
- გაჯელეზებული ბეთონი 2 ფენა 20მმ ცემენტ-ქვიშა ხსნარით
- ლითონი
- მოპირკეთება
- მხედველობაში მისაღები

ბეტონის მონოლითი 880 / 2200 — 1-1 — ბეტონის მონოლითის ჭ
ბეტონის მონოლითი 90 — ბეტონის მონოლითზე

მეზღ. +5.100 ნიშნულზე

1. საცხ/ფართი	465.0
2. საზ/ფართი	161.2
5. ბიბე-ტერეზენი	119.7
6. დამ/ ფართი	4.4

ბინა 1	1. საცხ/ფართი	49.9
ბინა 1	2. საზ/ფართი	15.0
		64.9 m²
ბინა 2	1. საცხ/ფართი	63.8
ბინა 2	2. საზ/ფართი	13.9
		77.7 m²
ბინა 3	1. საცხ/ფართი	35.4
ბინა 3	2. საზ/ფართი	11.7
		47.1 m²
ბინა 4	1. საცხ/ფართი	37.0
ბინა 4	2. საზ/ფართი	11.1
		48.1 m²
ბინა 5	1. საცხ/ფართი	53.5
ბინა 5	2. საზ/ფართი	14.2
		67.7 m²
ბინა 6	1. საცხ/ფართი	49.8
ბინა 6	2. საზ/ფართი	37.4
		87.2 m²
ბინა 7	1. საცხ/ფართი	49.8
ბინა 7	2. საზ/ფართი	28.3
		78.1 m²
ბინა 8	1. საცხ/ფართი	65.5
ბინა 8	2. საზ/ფართი	13.1
		78.6 m²
ბინა 9	1. საცხ/ფართი	60.3
ბინა 9	2. საზ/ფართი	16.5
		76.8 m²

პროექტის სტატუსი Drawing Status: შეს. ტენდერი — 2025/04/10
არაინტერაქტიული პროექტი

შემსრულებლები performers

თანამდებობა	სახელი,გვარი	ხელმოწერა
მთავარი არქიტექტორი	გურამ თუთაძე	
პრ. ხელმძღვანელი	ნანა ჯაფარიძე	

ნახაზის დასახელება Drawing title

მეზმე +5.100 ნიშნულზე, +, +++

ინდექსი №/ INDEX	ფურც. რაოდ/ PAGES	ფორმატის ზომა
03.4		A2

მასშტაბი Drawing Scale
1:100, 1:1.47, 1:2.02

2025 წ



საპროექტო ორგანიზაცია
Company name

შპს "არქისენს" ს/ნ 405559257

პროექტის დასახელება
Job Title

მრავალბინიანი საცხოვრებელი სახლი

მისამართი:
Address

ქ. თბილისი ალექსი-არაგვისპირა ქუჩა №13.1
მასივი/კვარტალი №1911
ს/ნ 01.11.12.018.837

განმარტებები:
Explication:

- ბეტონი
- ბეტონის ბლოკები
- გაჯერებული ბეთონი 2 ფენა 200მმ ხანძარსაწინააღმდეგო
- ლითონი
- მოპირკეთება
- მასალა განსაზღვრული პროექტით

ბლოკის ზომა/Block size: 880 / 2200 / 90 — ბლოკის რაოდენობა/Number of blocks: 1-1

მშენ +8.400 ნიშნულზე	
1. საცხ/ფარული	465.0
2. საზ/ფარული	117.2
5. კიბე-ლიფტები	95.9
6. დამ/ ფარული	4.4

ბინა 10	1. საცხ/ფარული	49.9
ბინა 10	2. საზ/ფარული	15.0
		64.9 m²
ბინა 11	1. საცხ/ფარული	63.8
ბინა 11	2. საზ/ფარული	13.9
		77.7 m²
ბინა 12	1. საცხ/ფარული	35.4
ბინა 12	2. საზ/ფარული	11.7
		47.1 m²
ბინა 13	1. საცხ/ფარული	37.0
ბინა 13	2. საზ/ფარული	11.1
		48.1 m²
ბინა 14	1. საცხ/ფარული	53.5
ბინა 14	2. საზ/ფარული	12.5
		66.0 m²
ბინა 15	1. საცხ/ფარული	49.8
ბინა 15	2. საზ/ფარული	11.7
		61.5 m²
ბინა 16	1. საცხ/ფარული	49.8
ბინა 16	2. საზ/ფარული	11.7
		61.5 m²
ბინა 17	1. საცხ/ფარული	65.5
ბინა 17	2. საზ/ფარული	13.1
		78.6 m²
ბინა 18	1. საცხ/ფარული	60.3
ბინა 18	2. საზ/ფარული	16.5
		76.8 m²

პროექტის სტატუსი Drawing Status: მშპ. მუშა ვერსია — 2025/04/10

ავტორისეული პროექტი

მონაწილეები performers

თანამდებობა	სახელი,გვარი	ხელმოწერა
მთავარი არქიტექტორი	გურამ თუხარელი	
პრ. ხელმძღვანელი	ნინო ჯაფარიძე	

ნახაზის დასახელება Drawing title

მშპმა +8.400 ნიშნულზე, +, +++

ინდექსი № INDEX	ფურც. რაოდ. PAGES	ფორმატის ზომა
□.03.5		A2

მასშტაბი Drawing Scale
1:100, 1:1.47, 1:2.02

2025 წ



საორგანიზაციო ორგანიზაცია
Company name

შპს "არჯისენი" ს/კ 405559257

პროექტის დასახელება
Job Title

მრავალბინიანი საცხოვრებელი სახლი

მისამართი:
Address

ს/კ 01.11.12.018.837

განმარტებანი:
Explication:

- მონოლითი
- ბეტონის ბლოკები
- ბეტონის ბლოკები 2 ცალ 20 სმ-ის ბეტონით შევსებით
- ლითონი
- მოპირკეთება
- ხედის მიმართულებები

ბლოკის ზომა/Block size: 880 / 2200 / 90
ბლოკის რაოდენობა/Block quantity: 1-1
ბლოკის განლაგების სქემა/Block layout scheme №

მეზანინის +11.700 ნიშნულზე	
1. საცხ/ფართი	465.0
2. საზ/ფართი	117.2
5. კიბე-ლიფტები	95.9
6. დამ/ ფართი	4.4

ბინა 19	1. საცხ/ფართი	49.9
ბინა 19	2. საზ/ფართი	15.0
		64.9 m²
ბინა 20	1. საცხ/ფართი	63.8
ბინა 20	2. საზ/ფართი	13.9
		77.7 m²
ბინა 21	1. საცხ/ფართი	35.4
ბინა 21	2. საზ/ფართი	11.7
		47.1 m²
ბინა 22	1. საცხ/ფართი	37.0
ბინა 22	2. საზ/ფართი	11.1
		48.1 m²
ბინა 23	1. საცხ/ფართი	53.5
ბინა 23	2. საზ/ფართი	12.5
		66.0 m²
ბინა 24	1. საცხ/ფართი	49.8
ბინა 24	2. საზ/ფართი	11.7
		61.5 m²
ბინა 25	1. საცხ/ფართი	49.8
ბინა 25	2. საზ/ფართი	11.7
		61.5 m²
ბინა 26	1. საცხ/ფართი	65.5
ბინა 26	2. საზ/ფართი	13.1
		78.6 m²
ბინა 27	1. საცხ/ფართი	60.3
ბინა 27	2. საზ/ფართი	16.5
		76.8 m²

პროექტის სტატუსი Drawing Status	შპს. ტარიღი Date
პროექტირებისთვის პირველად	2025/04/10

შემსრულებლები performers

თანამდებობა	სახელი,გვარი	ხელმოწერა
მთავარი არქიტექტორი	გურამ თუთაძე	
პრ. პასუხისმ.	ნინო ჯავახაძე	

ნახაზის დასახელება
Drawing title

მეზანი +11.700 ნიშნულზე, +, +++

ინდექსი №/ INDEX	ფურც. რაოდ/ PAGES	ფორმატის ზომა/
□.03.6		A2

მასშტაბი
Drawing Scale
1:100, 1:1.47, 1:2.02

2025 წ



საორიენტაციო ორგანიზაცია
Company name

შპს "არქისენს" ს/კ 405559257

პროექტის დასახელება
Job Title

მრავალბინიანი საცხოვრებელი სახლი

მისამართი:
Address

ქ. თბილისის მუნიციპალიტეტი, ქუჩა №13.1
მასივი/კვარტალი №1911
ს/კ 01.11.12.018.837

განმარტებანი:
Explication:

- მონოლითი
- ბლოკები
- ბეტონის ბალიშები ქვედა 2 ფენა
- ლითონი
- მოპირკეთება
- მასალა გამანაწილებელი/ამრეკლი

ბინის ნომერი	880	3-1	ბინის ნომერი
ბინის ფართობი	2200	90	ბინის სიმაღლე

მშენ +15.000 ნიშნულზე

1. საცხ/ფართი	465.0
2. საზ/ფართი	117.2
5. კიბე-ლიფტები	95.9
6. დამ/ფართი	4.4

ბინა 28	1. საცხ/ფართი	49.9
ბინა 28	2. საზ/ფართი	15.0
		64.9 m²
ბინა 29	1. საცხ/ფართი	63.8
ბინა 29	2. საზ/ფართი	13.9
		77.7 m²
ბინა 30	1. საცხ/ფართი	35.4
ბინა 30	2. საზ/ფართი	11.7
		47.1 m²
ბინა 31	1. საცხ/ფართი	37.0
ბინა 31	2. საზ/ფართი	11.1
		48.1 m²
ბინა 32	1. საცხ/ფართი	53.5
ბინა 32	2. საზ/ფართი	12.5
		66.0 m²
ბინა 33	1. საცხ/ფართი	49.8
ბინა 33	2. საზ/ფართი	11.7
		61.5 m²
ბინა 34	1. საცხ/ფართი	49.8
ბინა 34	2. საზ/ფართი	11.7
		61.5 m²
ბინა 35	1. საცხ/ფართი	65.5
ბინა 35	2. საზ/ფართი	13.1
		78.6 m²
ბინა 36	1. საცხ/ფართი	60.3
ბინა 36	2. საზ/ფართი	16.5
		76.8 m²

პროექტის სტატუსი
Drawing Status
მშპ. პროექტი
პროტოტიპური პროექტი
2025/04/10

შემსრულებელი
performers

თანამდებობა	სახელი,გვარი	ხელმოწერა
მთავარი არქიტექტორი	მერაბ თუთქაძე	
პრ. ხელმძღვ.	ნინო ჯაველაძე	

ნახაზის დასახელება
Drawing title

მშენ +15.000 ნიშნულზე, +, +++

ინდექსი № INDEX	ფურც. რაოდ. PAGES	ფურცლის ზომა
□.03.7		A2

მასშტაბი
Drawing Scale
1:100, 1:1.47, 1:2.02

2025 წ



საორეპაჟო ორგანიზაცია
Company name

შპს "არქისენს" ს/კ 405559257

პროექტის დასახელება
Job Title

მრავალბინიანი საცხოვრებელი სახლი

მისამართი:
Address

მიწაკვეთი №1911
ს/კ 01.11.12.018.837

განმარტებანი:
Explication

- ბეტონი
- ბეტონის მასალისგან
- ლითონი
- მოპირკეთება
- მასალა განსაზღვრული პროექტით

ბლოკის ტიპი/ზომები 880 1-1 ბლოკის ნომერი/ადგილი №

მეზემე +18.300 ნიშნულზე	
1. საცხ/ფართი	465.0
2. საზ/ფართი	117.2
5. კიბე-ლიფტუჯები	95.9
6. დამ/ ფართი	4.4

ბინა 37	1. საცხ/ფართი	49.9
ბინა 37	2. საზ/ფართი	15.0
		64.9 m²
ბინა 38	1. საცხ/ფართი	63.8
ბინა 38	2. საზ/ფართი	13.9
		77.7 m²
ბინა 39	1. საცხ/ფართი	35.4
ბინა 39	2. საზ/ფართი	11.7
		47.1 m²
ბინა 40	1. საცხ/ფართი	37.0
ბინა 40	2. საზ/ფართი	11.1
		48.1 m²
ბინა 41	1. საცხ/ფართი	53.5
ბინა 41	2. საზ/ფართი	12.5
		66.0 m²
ბინა 42	1. საცხ/ფართი	49.8
ბინა 42	2. საზ/ფართი	11.7
		61.5 m²
ბინა 43	1. საცხ/ფართი	49.8
ბინა 43	2. საზ/ფართი	11.7
		61.5 m²
ბინა 44	1. საცხ/ფართი	65.5
ბინა 44	2. საზ/ფართი	13.1
		78.6 m²
ბინა 45	1. საცხ/ფართი	60.3
ბინა 45	2. საზ/ფართი	16.5
		76.8 m²

პროექტის სტატუსი Drawing Status
არქიტექტურული პროექტი
თარიღი Date 2025/04/10

შემსრულებელი performers

თანამდებობა	სახელი,გვარი	ხელმოწერა
მთავარი არქიტექტორი	გურამ თუთქაძე	
ინჟ. ასოცი	ნინო ჯაფანძე	

ნახაზის დასახელება
Drawing title

მეზემე +18.300 ნიშნულზე, +, +++

ინდექსი № INDEX	ფურც. რაოდ. PAGES	ფურცლის ზომა
□.03.8		A2

მასშტაბი Drawing Scale
1:100, 1:1.47, 1:2.02

2025 წ



საორეპაჟო ორგანიზაცია
Company name

შპს "არქისენს" ს/კ 405559257

პროექტის დასახელება
Job Title

მრავალბინიანი საცხოვრებელი სახლი

მისამართი:
Address

მასივი/კვარტალი №1911
ს/კ 01.11.12.018.837

განმარტებები:
Explication

- ბეტონი
- ბეტონის ბლოკები
- ლითონი
- მოპირკეთება

ბინის ოთახების რაოდენობა
ბინის ნომერი
ბინის საერთო ფართობი
880 | 1-1 | 2200 | 90

ჯამში +21.600 ნიშნულზე

1. საცხ/ფართი	465.0
2. საზ/ფართი	117.2
5. კიბე-ლიფტები	95.9
6. ლამ/ ფართი	4.4

ბინა 46	1. საცხ/ფართი	49.9
ბინა 46	2. საზ/ფართი	15.0
		64.9 m²
ბინა 47	1. საცხ/ფართი	63.8
ბინა 47	2. საზ/ფართი	13.9
		77.7 m²
ბინა 48	1. საცხ/ფართი	35.4
ბინა 48	2. საზ/ფართი	11.7
		47.1 m²
ბინა 49	1. საცხ/ფართი	37.0
ბინა 49	2. საზ/ფართი	11.1
		48.1 m²
ბინა 50	1. საცხ/ფართი	53.5
ბინა 50	2. საზ/ფართი	12.5
		66.0 m²
ბინა 51	1. საცხ/ფართი	49.8
ბინა 51	2. საზ/ფართი	11.7
		61.5 m²
ბინა 52	1. საცხ/ფართი	49.8
ბინა 52	2. საზ/ფართი	11.7
		61.5 m²
ბინა 53	1. საცხ/ფართი	65.5
ბინა 53	2. საზ/ფართი	13.1
		78.6 m²
ბინა 54	1. საცხ/ფართი	60.3
ბინა 54	2. საზ/ფართი	16.5
		76.8 m²

პროექტის სტატუსი
Drawing Status
შპს. ტექნიური პროექტი
Title
2025/04/10

შემსრულებლები
performers

თანამდებობა	სახელი,გვარი	ხელმოწერა
მთავარი არქიტექტორი	მერაბ თუხარელი	
ექ. პროექტი	ნინო ჯაფარიძე	

ნახაზის დასახელება
Drawing title

მეშვ +21.600 ნიშნულზე, +, +++

| ინდექსი №
INDEX | ფურც. რაოდ.
PAGES | ფორმატის ზომა |
|---|---|---|
| □.03.9 | | A2 |

მასშტაბი
Drawing Scale
1:100, 1:1.47, 1:2.02

2025 წ



საორიენტაციო ორგანიზაცია
Company name

შპს "არქისენს" ს/ნ 405559257

პროექტის დასახელება
Job Title

მრავალბინიანი საცხოვრებელი სახლი

მისამართი:
Address

ქ. თბილისი ალექსანდრეთის ქუჩა №13.1
მასაჩაბლების №19#11
ს/ნ 01.11.12.018.837

განმარტებანი:
Explication:

- მონოლითი
- ბლოკები მასალა
- ბეტონის ბლოკები 2 ფენა 20 სმ
- ლითონი
- მოპირკეთება
- ხვრელის ბეტონირების მიმართულება

ფანჯრის ტიპი
ფანჯრის სიმაღლე
880
2200
1-1
90
ფანჯრის ტიპი
ფანჯრის სიმაღლე
ფანჯრის ადგილი სართულზე

ბეჭედ +24.900 ნიშნულზე

1. საცხ/ფართი	465.0
2. საზ/ფართი	117.2
5. კიბე-ლიფტები	95.9
6. დამ/ ფართი	4.4

ბინა 55	1. საცხ/ფართი	49.9
ბინა 55	2. საზ/ფართი	15.0
		64.9 m²
ბინა 56	1. საცხ/ფართი	63.8
ბინა 56	2. საზ/ფართი	13.9
		77.7 m²
ბინა 57	1. საცხ/ფართი	35.4
ბინა 57	2. საზ/ფართი	11.7
		47.1 m²
ბინა 58	1. საცხ/ფართი	37.0
ბინა 58	2. საზ/ფართი	11.1
		48.1 m²
ბინა 59	1. საცხ/ფართი	53.5
ბინა 59	2. საზ/ფართი	12.5
		66.0 m²
ბინა 60	1. საცხ/ფართი	49.8
ბინა 60	2. საზ/ფართი	11.7
		61.5 m²
ბინა 61	1. საცხ/ფართი	49.8
ბინა 61	2. საზ/ფართი	11.7
		61.5 m²
ბინა 62	1. საცხ/ფართი	65.5
ბინა 62	2. საზ/ფართი	13.1
		78.6 m²
ბინა 63	1. საცხ/ფართი	60.3
ბინა 63	2. საზ/ფართი	16.5
		76.8 m²

პროექტის სტადია
Drawing Status
შეს, მუშა ნახაზი
2025/04/10
არქიტექტორი არიქაძე

შემსრულებლები
performers

თანამდებობა	სახელი,გვარი	ხელმოწერა
მთავარი არქიტექტორი	გურამ თუხარელი	
ექ. პროექტი	ნინო ჯაფარიძე	

ნახაზის დასახელება
Drawing title

ბეჭედ +24.900 ნიშნულზე, +, +++

ინდექსი № INDEX	ფურც. რაოდ. PAGES	ფორმატის ზომა
□.03.10		A2

მასშტაბი
Drawing Scale
1:100, 1:1.47, 1:2.02

2025 წ



მშპმ +28.200 ნიშნულზე	
1. საცხ/ფართი	465.0
2. საზ/ფართი	117.2
5. ცხე-ტერეზეები	95.9
6. დამ/ ფართი	4.4

ბინა 64	1. საცხ/ფართი	49.9
ბინა 64	2. საზ/ფართი	15.0
		64.9 m²
ბინა 65	1. საცხ/ფართი	63.8
ბინა 65	2. საზ/ფართი	13.9
		77.7 m²
ბინა 66	1. საცხ/ფართი	35.4
ბინა 66	2. საზ/ფართი	11.7
		47.1 m²
ბინა 67	1. საცხ/ფართი	37.0
ბინა 67	2. საზ/ფართი	11.1
		48.1 m²
ბინა 68	1. საცხ/ფართი	53.5
ბინა 68	2. საზ/ფართი	12.5
		66.0 m²
ბინა 69	1. საცხ/ფართი	49.8
ბინა 69	2. საზ/ფართი	11.7
		61.5 m²
ბინა 70	1. საცხ/ფართი	49.8
ბინა 70	2. საზ/ფართი	11.7
		61.5 m²
ბინა 71	1. საცხ/ფართი	65.5
ბინა 71	2. საზ/ფართი	13.1
		78.6 m²
ბინა 72	1. საცხ/ფართი	60.3
ბინა 72	2. საზ/ფართი	16.5
		76.8 m²

საორეკანო ორგანიზაცია
Company name
შპს "არკისენი" ს/კ 405559257

პროექტის დასახელება
Job Title
მრავალბინიანი საცხოვრებელი სახლი

მისამართი:
Address
მასაზღვრელი №1911
ს/კ 01.11.12.018.837

განმარტებანი:
Explication

	მონოლითი
	ბლოკების მასალები
	ბეტონის ბლოკები სისქე 2 ფენა 20სმ ბანმოწყობილობისათვის
	ლითონი
	მოპირკეთება
	მხედველობის მიმართულება

ბეტონის ფილის სისქე	880 / 2200	1-1 / 90
ბეტონის ფილის სისქე		ბეტონის ფილის ნიშნული

1. საცხ/ფართი	465.0
2. საზ/ფართი	117.2
5. ცხე-ტერეზეები	95.9
6. დამ/ ფართი	4.4

ბინა 64	1. საცხ/ფართი	49.9
ბინა 64	2. საზ/ფართი	15.0
		64.9 m²
ბინა 65	1. საცხ/ფართი	63.8
ბინა 65	2. საზ/ფართი	13.9
		77.7 m²
ბინა 66	1. საცხ/ფართი	35.4
ბინა 66	2. საზ/ფართი	11.7
		47.1 m²
ბინა 67	1. საცხ/ფართი	37.0
ბინა 67	2. საზ/ფართი	11.1
		48.1 m²
ბინა 68	1. საცხ/ფართი	53.5
ბინა 68	2. საზ/ფართი	12.5
		66.0 m²
ბინა 69	1. საცხ/ფართი	49.8
ბინა 69	2. საზ/ფართი	11.7
		61.5 m²
ბინა 70	1. საცხ/ფართი	49.8
ბინა 70	2. საზ/ფართი	11.7
		61.5 m²
ბინა 71	1. საცხ/ფართი	65.5
ბინა 71	2. საზ/ფართი	13.1
		78.6 m²
ბინა 72	1. საცხ/ფართი	60.3
ბინა 72	2. საზ/ფართი	16.5
		76.8 m²

პროექტის სტატუსი Drawing Status	შეთ. ტექნიული
არქიტექტურული ნაწილი	2025/04/10

შემსრულებელი performers

თანამდებობა	სახელი,გვარი	ხელმოწერა
მთავარი პროექტირები	გურამ თუთქე	
პრ. ხელოვნი	ნინო ჯაფარიძე	

ნახაზის დასახელება
Drawing title
მეშმე +28.200 ნიშნულზე, +, +++

ინდექსი № INDEX	ფურც. რაოდ. PAGES	ფურცლების ზომა
□.03.11		A2

მასშტაბი
Drawing Scale
1:100, 1:1.47, 1:2.02

2025 წ



საორიენტაციო ორგანიზაცია
Company name

შპს "არქისენსი" ს/კ 405559257

პროექტის დასახელება
Job Title

მრავალბინიანი საცხოვრებელი სახლი

მისამართი:
Address

ქ. თბილისი ალექსანდრეთის ქუჩა №13.1
მასივი/კვარტალი №1911
ს/კ 01.11.12.018.837

ექსპლიკაცია:
Explication:

- მონოლითი
- ალიუმინის ფანჯრების პროფილი
- ბეტონისებური ბეტონი 2 ფენა 20სმ ბაზალტოვანი ბეტონისთვის
- ლითონის
- მოპირკეთება
- მასივის ტერიტორიის საზღვარი

მასივის ტერიტორიის საზღვარი: 880 / 2200 | 1-1 / 90 | ჭრილის მიმართულება №

გეგმა +31.500მ-ზე

1. საცხ/ფარული	465.0
2. საზ/ფარული	117.2
5. კიბე-ლიფტები	95.9
6. დამ/ფარული	4.4

ბინა 73	1. საცხ/ფარული	49.9
ბინა 73	2. საზ/ფარული	15.0
		64.9 m²
ბინა 74	1. საცხ/ფარული	63.8
ბინა 74	2. საზ/ფარული	13.9
		77.7 m²
ბინა 75	1. საცხ/ფარული	35.4
ბინა 75	2. საზ/ფარული	11.7
		47.1 m²
ბინა 76	1. საცხ/ფარული	37.0
ბინა 76	2. საზ/ფარული	11.1
		48.1 m²
ბინა 77	1. საცხ/ფარული	53.5
ბინა 77	2. საზ/ფარული	12.5
		66.0 m²
ბინა 78	1. საცხ/ფარული	49.8
ბინა 78	2. საზ/ფარული	11.7
		61.5 m²
ბინა 79	1. საცხ/ფარული	49.8
ბინა 79	2. საზ/ფარული	11.7
		61.5 m²
ბინა 80	1. საცხ/ფარული	65.5
ბინა 80	2. საზ/ფარული	13.1
		78.6 m²
ბინა 81	1. საცხ/ფარული	60.3
ბინა 81	2. საზ/ფარული	16.5
		76.8 m²

პროექტის სტატუსი Drawing Status: პრელიმინარული პროექტი
შეს. ტარიღი Date: 2025/04/10

შემსრულებლები performers

თანამდებობა	სახელი,გვარი	ხელმოწერა
მთავარი არქიტექტორი	გურამ თუთაძე	
პრ. ხელმძღვანელი	ნინო ჯაფარიძე	

ნახაზის დასახელება Drawing title

გეგმა +31.500მ-ზე, +, +++

ინდექსი № INDEX	ფურც. რაოდ. PAGES	ფურცლის ზომა
.03.12		A2

მასშტაბი Drawing Scale: 1:100, 1:1.47, 1:2.02

2025 წ

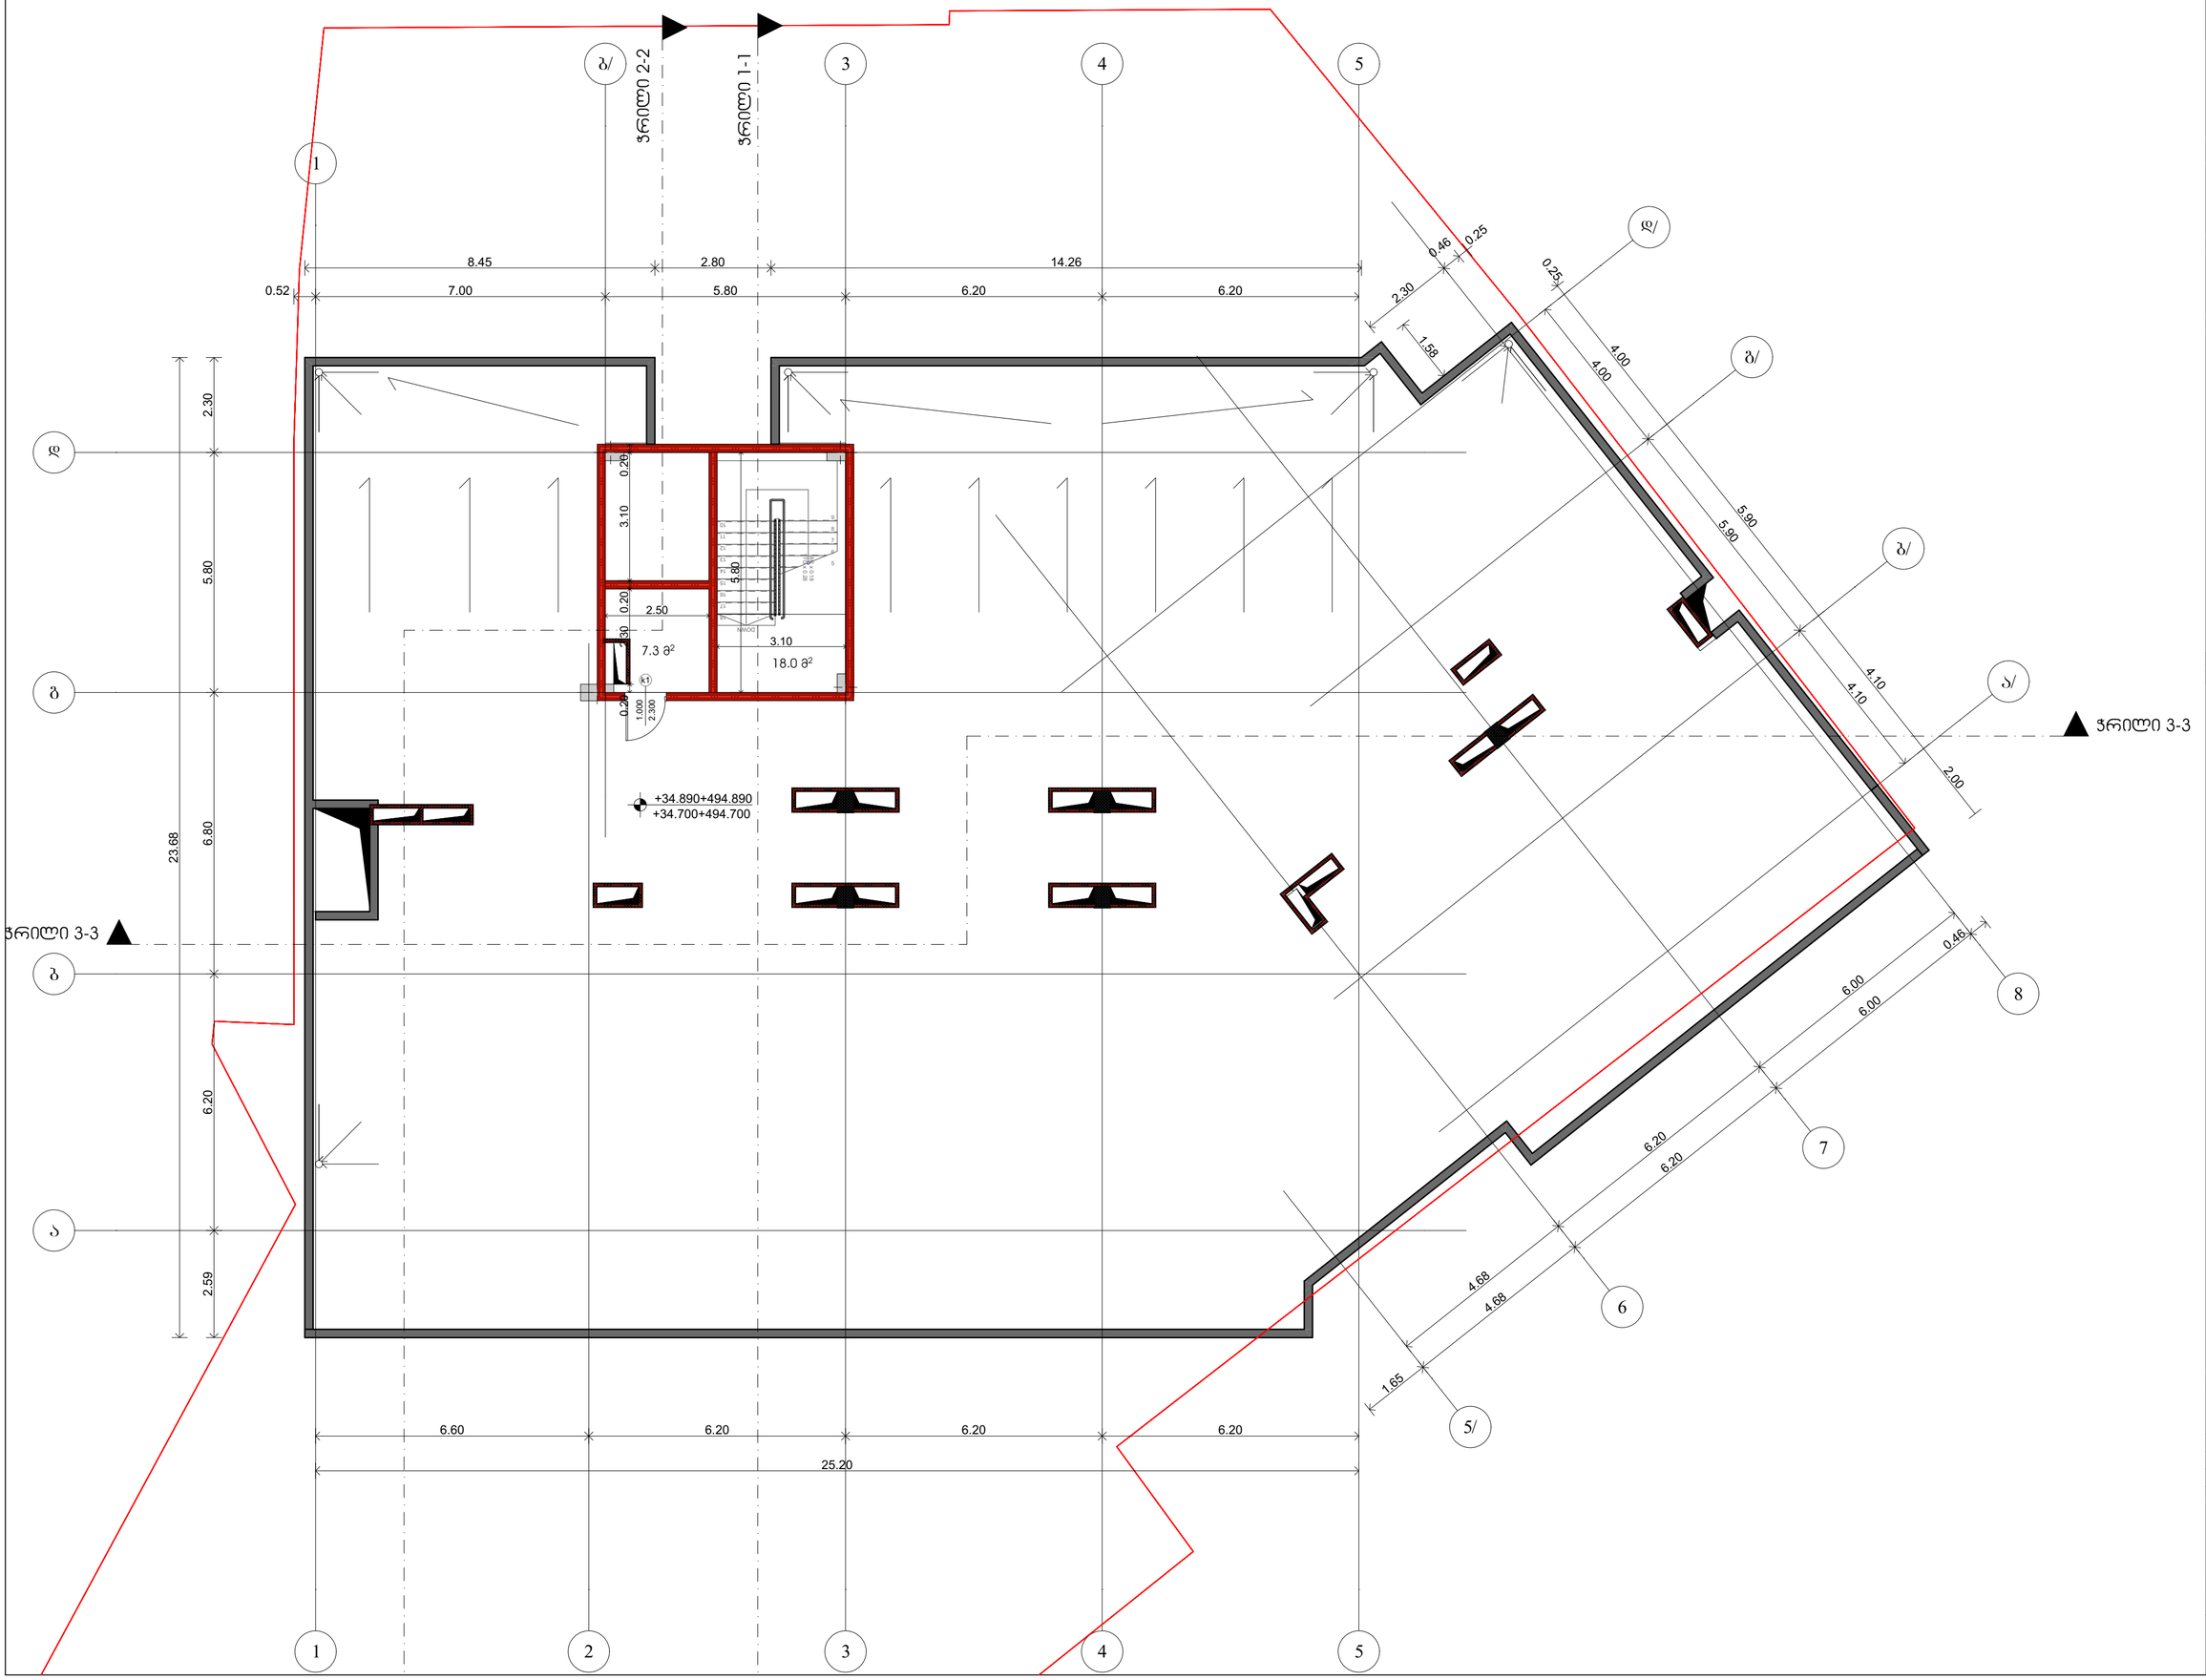

საპროექტო ორგანიზაცია
Company name

შპს "არქისენს" ს/ნ 405559257

პროექტის დასახელება
Job Title

მრავალბინიანი საცხოვრებელი სახლი

მისამართი:
Address

მიწის ნაკვეთის №1911
ს/კ 01.11.12.018.837

განმარტებანი:
Explication:

- ბეტონი
- ბეტონის მონოლითი
- ბალიშისებური ბეტონი 2 ფენად მოწყობილობის ქვეშ
- ლითონი
- მოკირწყვლება
- მხარე მიმართულების ცვლილების

ბალიშისებური ბეტონის ფენა
880
2200
j-1
90
ბალიშისებური ბეტონის ნომერი
ბალიშისებური ბეტონის სისქე

გადახურვა

არქიტექტურული ნაწილი

პროექტის სტადია Drawing Status	შეს. ტარიღი Date
არქიტექტურული ნაწილის	2025/04/10

შემსრულებლები performers

თანამდებობა	სახელი,გვარი	ხელმოწერა
მთავარი არქიტექტორი	გვრგვ თუთაძე	
არ. ასპორი	ნინო ასათიანი	

ნახაზის დასახელება
Drawing title

ჯრილები +34.890+494.890-ზე, +++

ინდექსი № INDEX	ფურც. რაოდ. PAGES	ფურცლის ზომა
ა.03.13		A2

მასშტაბი
Drawing Scale
1:100, 1:2.02

2025 წ

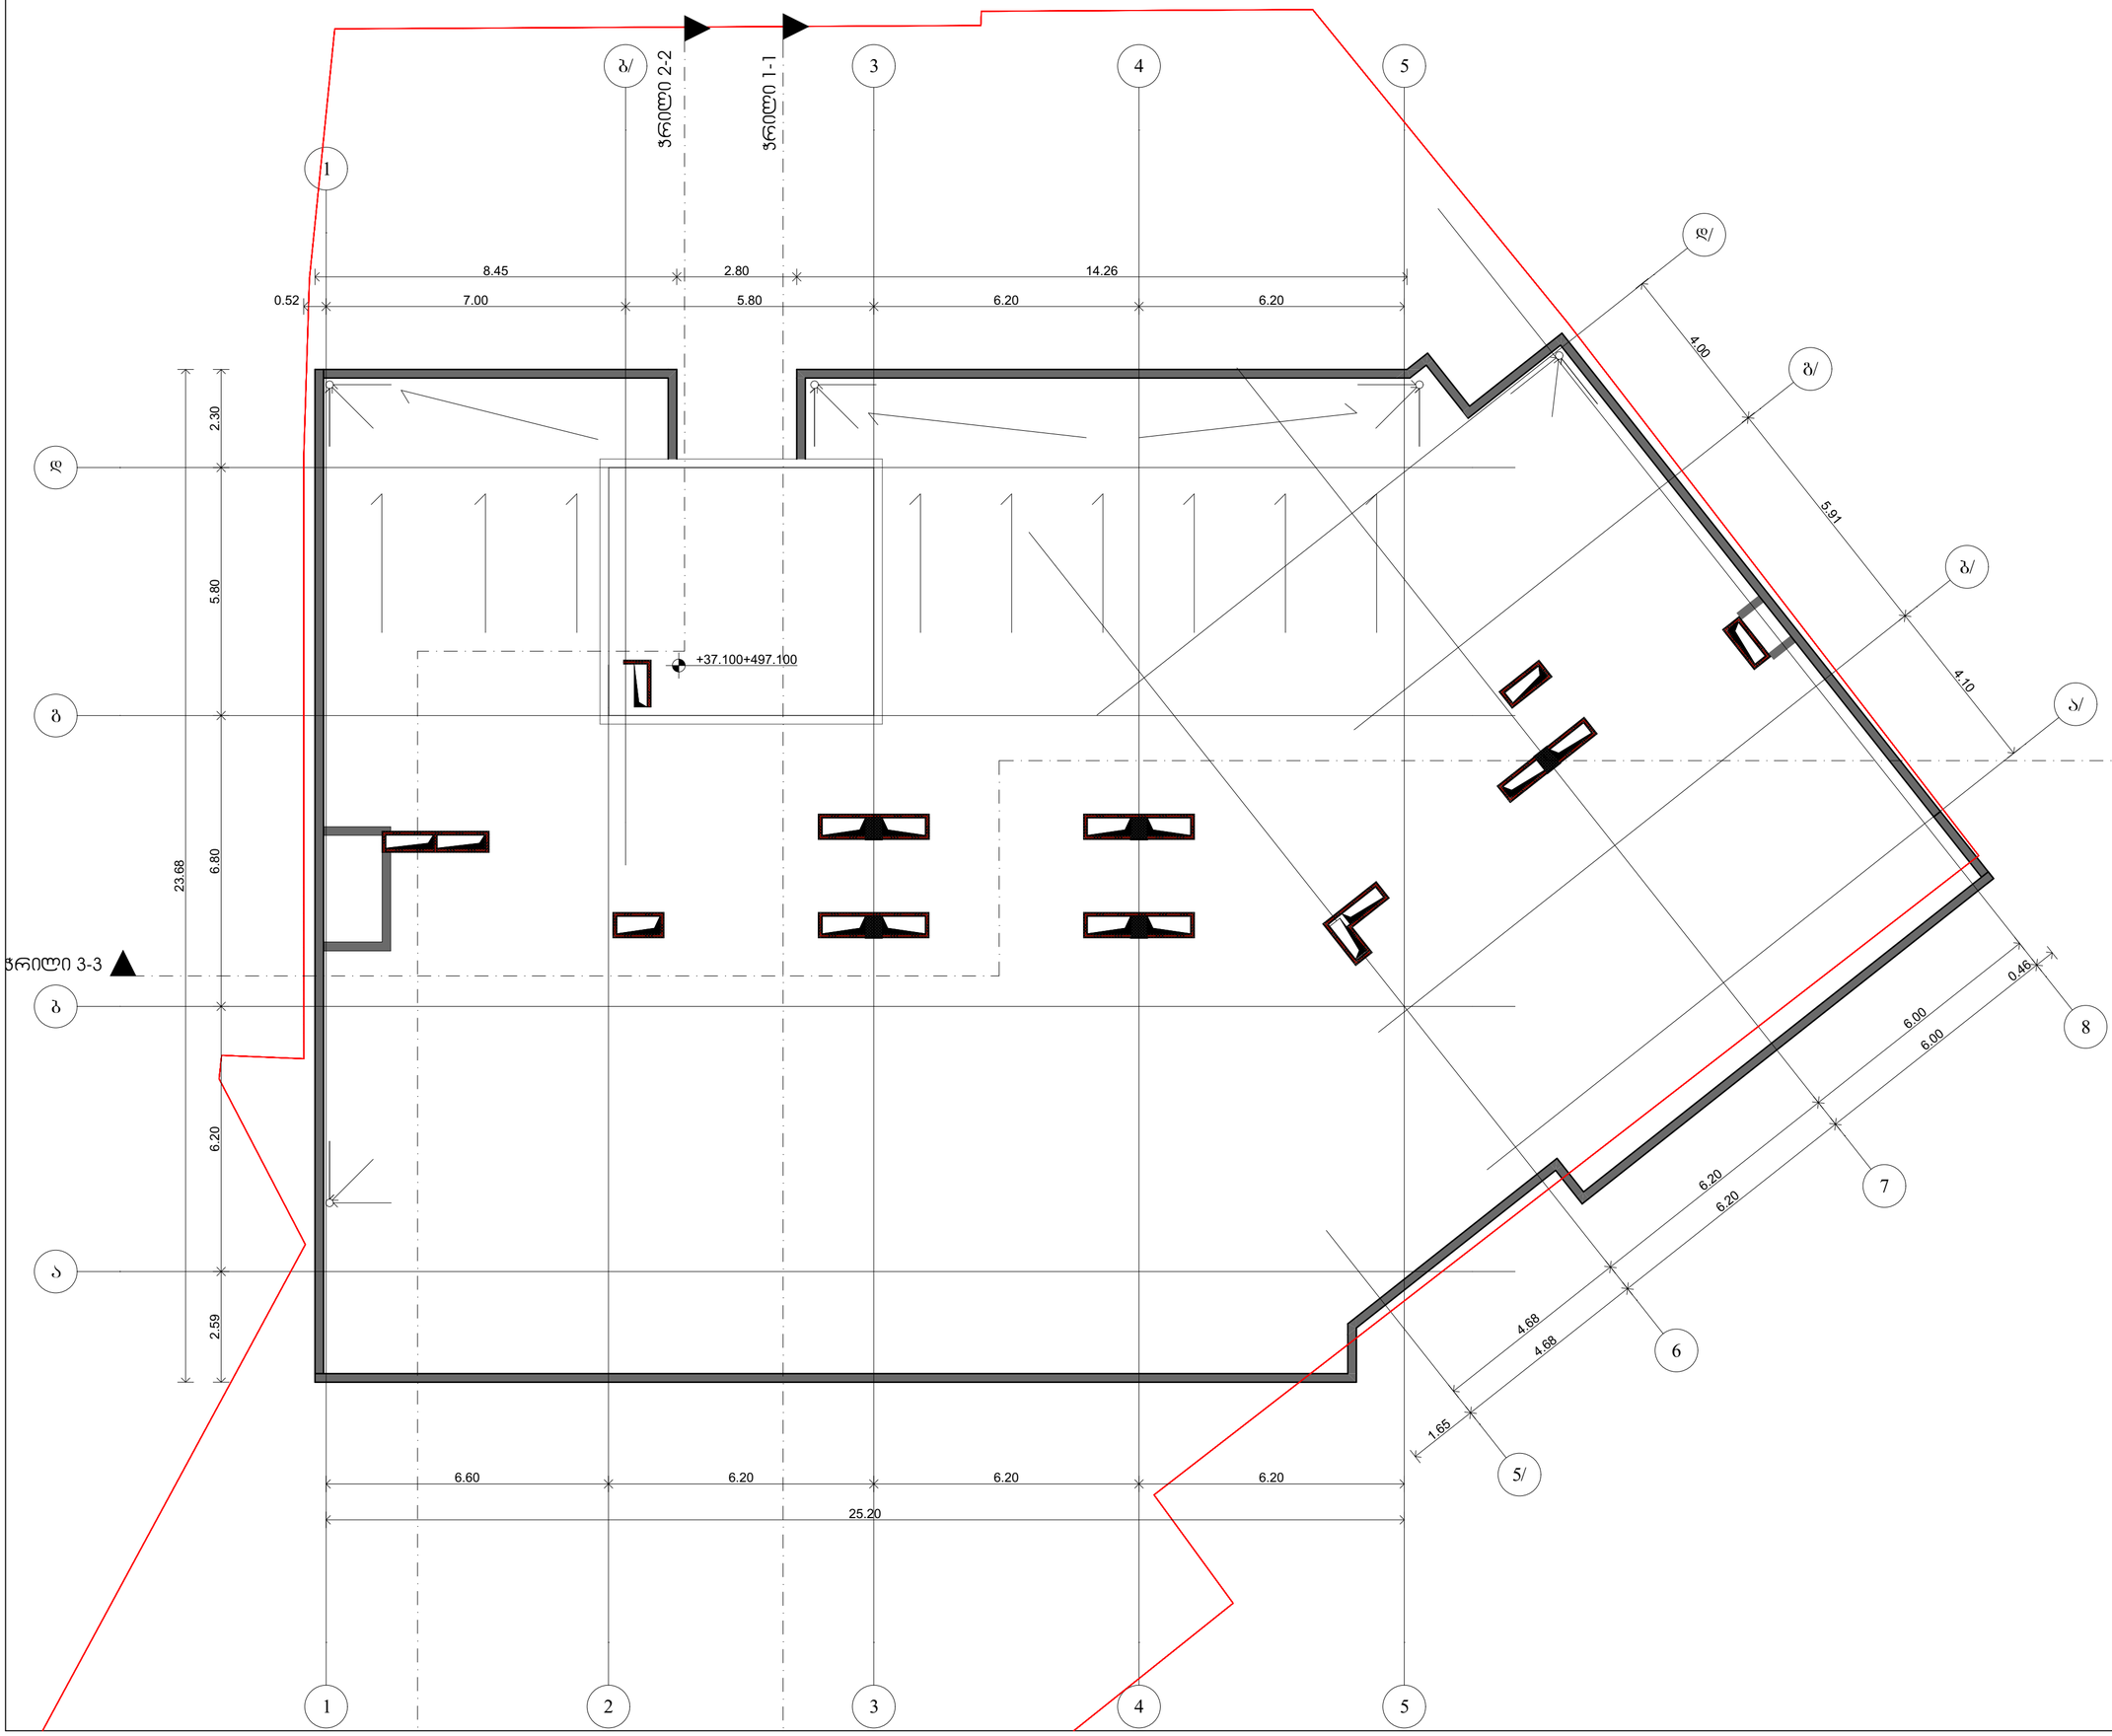

საორეპაჟო ორგანიზაცია
Company name

შპს "არჯისენს" ს/კ 405559257

პროექტის დასახელება
Job Title

მრავალბინიანი საცხოვრებელი სახლი

მისამართი:
Address

ქ. თბილისი ბოსტონელების ქუჩა №13.1
მიწის ნაკვეთი №1911
ს/კ 01.11.12.018.837

ფრაგმენტის:
Explication

- მონოლითი
- ბლოკი მასალები
- ბეტონისებური ბეთონი 2 ფენა და მეტი ბანდროწყობილობის
- ლითონი
- მოპირკეთება
- მხატა მასალებლობასა

	880	ე-1
	2200	90

მეჭდმა +5.100 ნიშნულზე	
1. საცხ/ფართი	465.0
2. საზ/ფართი	161.2
5. ყიბე-ტერეფანი	119.7
6. დამ/ ფართი	4.4

ბინა 1	1. საცხ/ფართი	49.9
ბინა 1	2. საზ/ფართი	15.0
		64.9 m²
ბინა 2	1. საცხ/ფართი	63.8
ბინა 2	2. საზ/ფართი	13.9
		77.7 m²
ბინა 3	1. საცხ/ფართი	35.4
ბინა 3	2. საზ/ფართი	11.7
		47.1 m²
ბინა 4	1. საცხ/ფართი	37.0
ბინა 4	2. საზ/ფართი	11.1
		48.1 m²
ბინა 5	1. საცხ/ფართი	53.5
ბინა 5	2. საზ/ფართი	14.2
		67.7 m²
ბინა 6	1. საცხ/ფართი	49.8
ბინა 6	2. საზ/ფართი	37.4
		87.2 m²
ბინა 7	1. საცხ/ფართი	49.8
ბინა 7	2. საზ/ფართი	28.3
		78.1 m²
ბინა 8	1. საცხ/ფართი	65.5
ბინა 8	2. საზ/ფართი	13.1
		78.6 m²
ბინა 9	1. საცხ/ფართი	60.3
ბინა 9	2. საზ/ფართი	16.5
		76.8 m²

პროექტის სტატუსი Drawing Status	შეს. ტურიტი Date
არქიტექტურული ნაწილი	2025/04/10

შემსრულებლები performers

თანამდებობა	სახელი,გვარი	ხელმოწერა
მთავარი არქიტექტორი	მერაბ თუხაძე	
პრ. ავტორი	ნინო ჯუხაძე	

ნახაზის დასახელება
Drawing title

გალახვრა, +, +++

ინდექსი № INDEX	ფურც. რაოდ. PAGES	ფურცლის ზომა
..03.14		**A2**

მასშტაბი
Drawing Scale
1:100, 1:1.47, 1:2.02

2025 წ

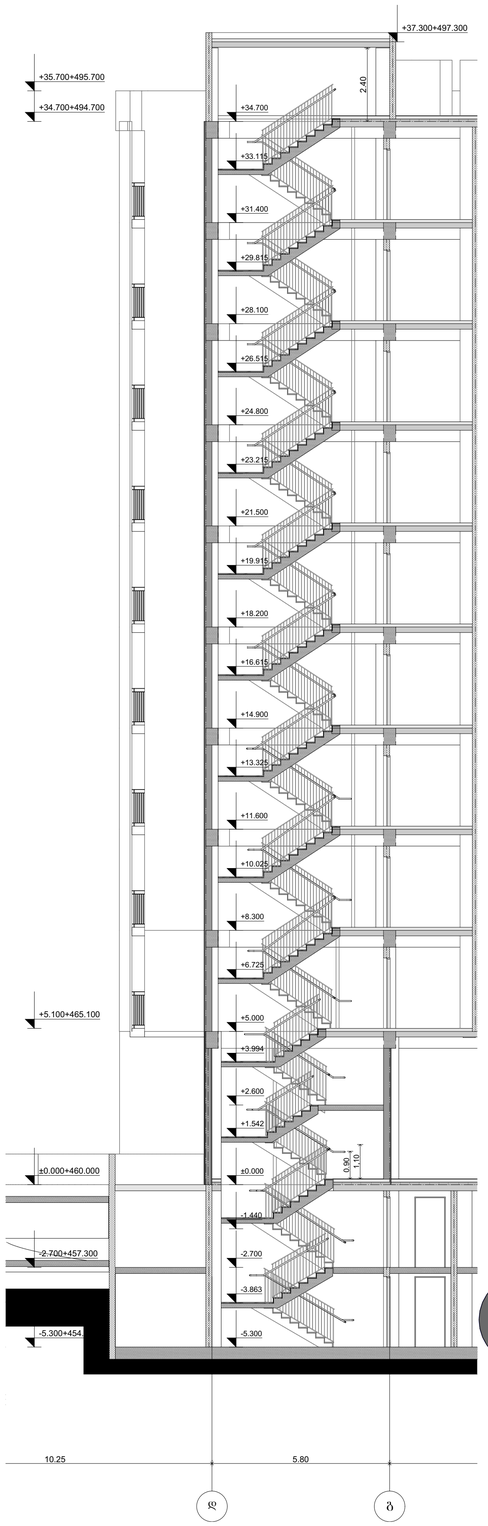

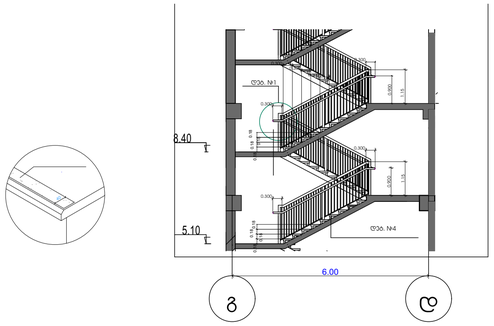

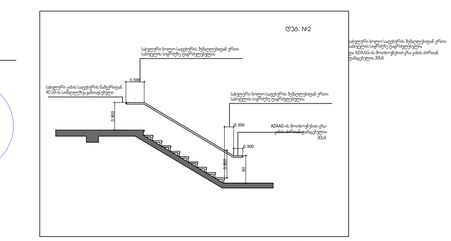

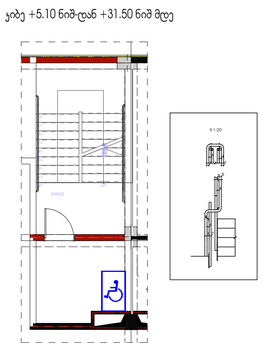

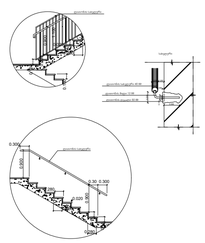

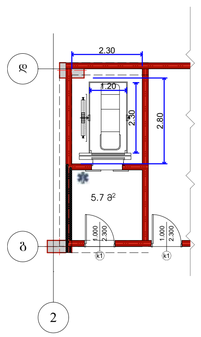

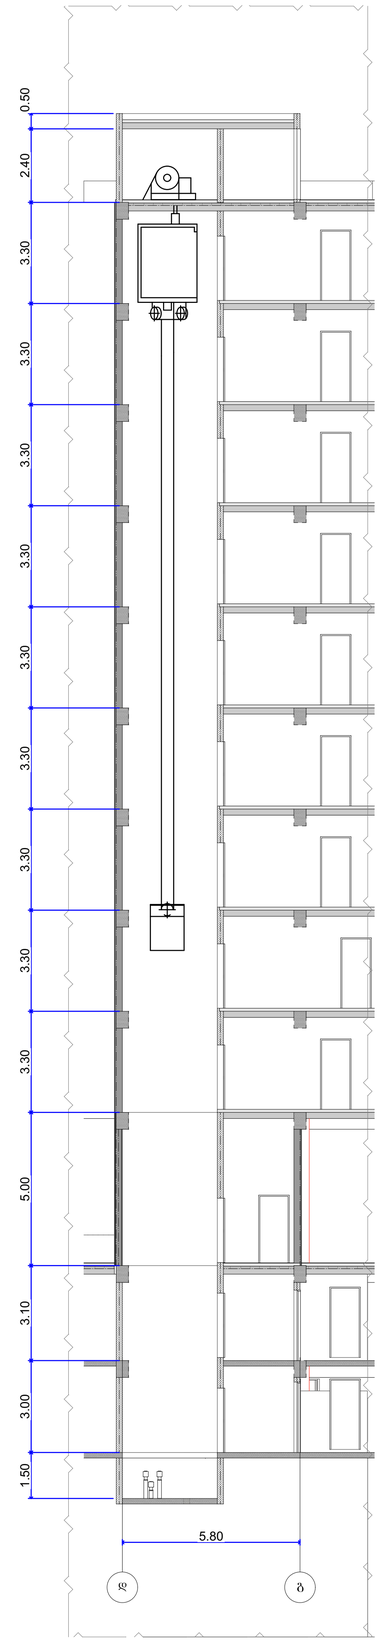

საორგანიზაციო ორგანიზაცია
Company name

შპს "არქისენს" ს/კ 405559257

პროექტის დასახელება
Job Title

მრავალბინიანი საცხოვრებელი სახლი

მისამართი:
Address

ს/კ 01.11.12.018.837

ექსპლიკაცია:
Explication:

- მონოლითი
- ალუმინის შუშაბლანდი
- ლითონის
- მონოლითი
- მინის ბალუსტრადა

ფანჯრის ოპერაციული ნომერი	880 / 2200	ჯ-1 / 90
ფანჯრის ოპერაციული ნომერი		ფანჯრის ნომრირების N- / მანძილი ფანჯრის ქვედა ნაწილიდან

პროექტის სტადია Drawing Status		თარიღი Date
არქიტექტურული პროექტი		2025/04/10
შემსრულებლები performers		
თანამდებობა	სახელი,გვარი	ხელმოწერა
ჯგუფის ხელმძღვანელი	გვრემა თუთაძე	
არქ. ასოცირი	ნანა ასათიანე	

ნახაზის დასახელება
Drawing title

ჭრილი 1-1, ჭორსასვეტ, ლიფტის დეტალიზაცია

ინდექსი № INDEX	ფურც. რაოდ. PAGES	ფორმატის ზომა
□.03.15.1		A1
მასშტაბი Drawing Scale 1:100		

2025 წ

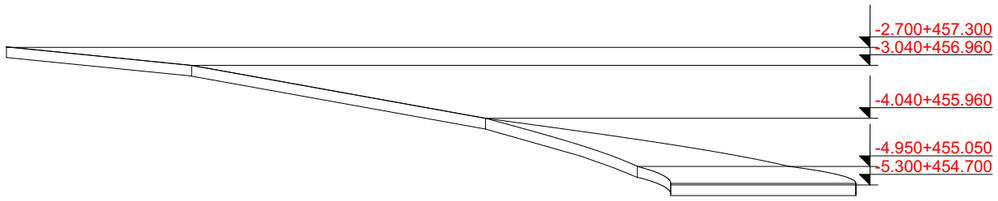

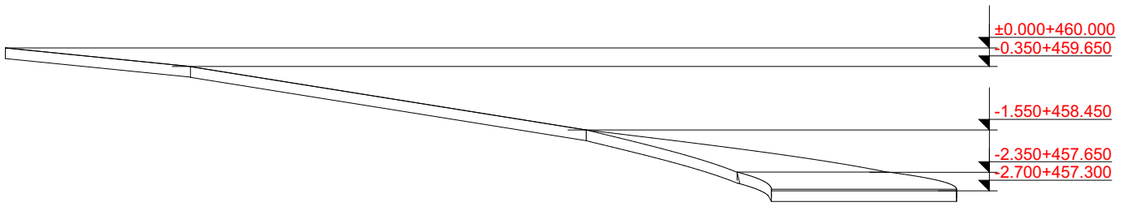

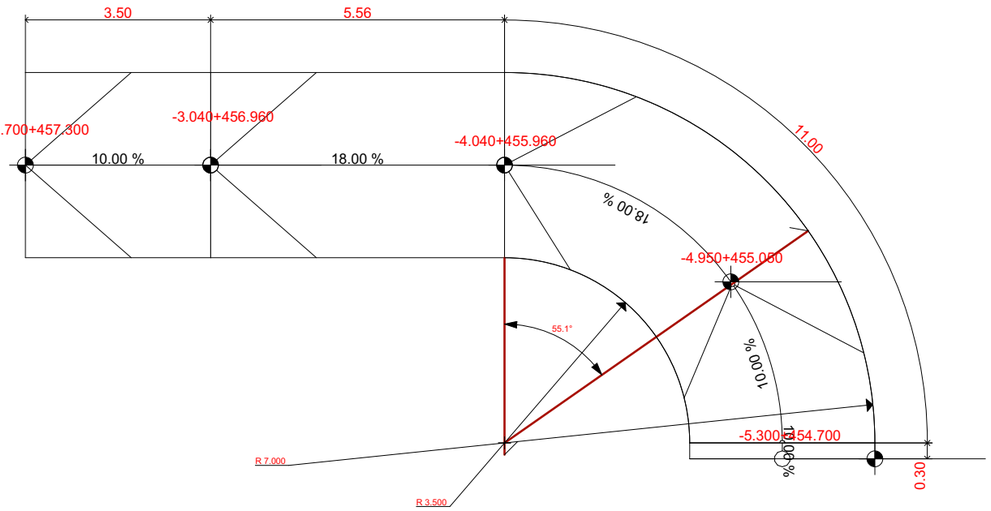

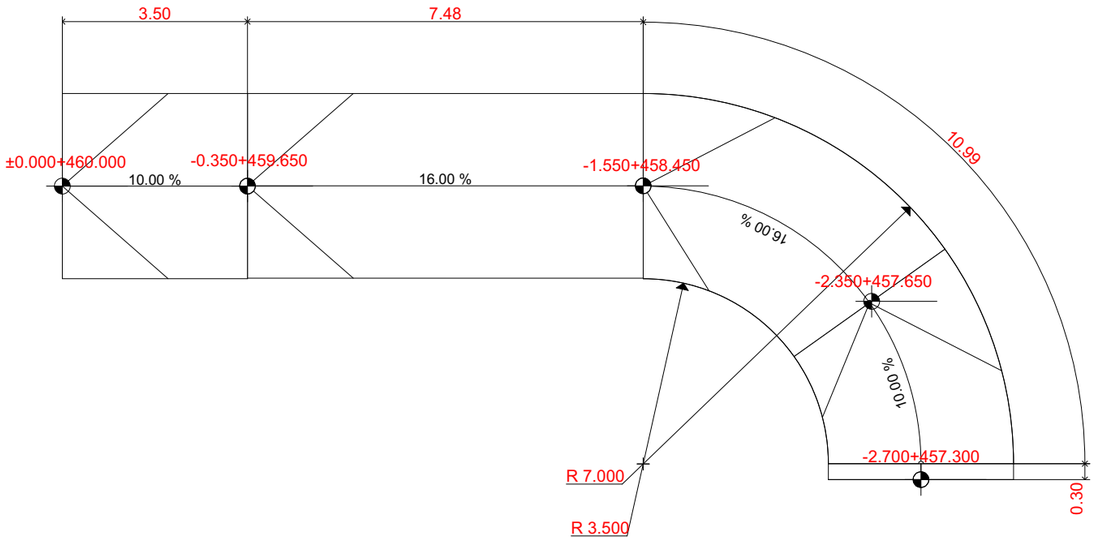

ადგილმდებარეობა

პროექტის ორგანიზაცია
Company name

შპს "არქისენს" ს/ნ 405559257

პროექტის დასახელება
Job Title

მრავალბინიანი სახლოვრებელი სახლი

მისამართი:
Address

მიწაკადასტრული №13მ11
ს/კ 01.11.12.018.837

ექსპლიკაცია:
Explication:

ფარფლოვანი
ფილის ქვეშ
ასფალტბეტონის საფარი 5სმ-ის 2 ფენად მოწყობილი
ფილები
ფარფლები
ასფალტბეტონის საფარის ნაკეთობა

პროექტის სტადია
პროექტის ეტაპი

პროექტის სტადია
პროექტის ეტაპი

პროექტის სტატუსი
Drawing Status

არქიტექტურული პროექტი

მე.ო. თარიღი
Date
2025/04/10

მკვლევლებლები
performers

თანამდებობა | სახელი,გვარი | ხელმოწერა
მთავარი არქიტექტორი | გვრგვ თუთაძე |
არ. კვალიფ. | ნანა ბაბანაძე |

ნახაზის დასახელება
Drawing title

ჯანდესი

ნიმუშის № INDEX	ფურც. რაოდ. PAGES	ფურცლების ზომა
□.03.15.2		A2

მასშტაბი
Drawing Scale

2025 წ

ჭრილი 2-2

ჭრილი 1-1

ჭრილი 3-3

ჭრილი 3-3

დამხ.ფართი 4	
ფ:	8.6 m²
დაკავ.:	ტს
დ. დ. ფ.:	27.90
დ. დ.:	1

დამხ.ფართი 5	
ფ:	17.3 m²
დაკავ.:	ტს
დ. დ. ფ.:	27.90
დ. დ.:	1

ავტოსადგომი	
ფ:	649.2 m²
დაკავ.:	სნ-2
დ. დ. ფ.:	18.60
ფ. დ.:	35

+454.700-5.300

343.7 მ²

R 3.500

R 7.000

10.00 %

10.00 %

ბ. დამ/ ფართი №4 8.5 მ2

ბ. დამ/ ფართი №5 17.3 მ2

26 19.2 მ²

25 17.7 მ²

24 17.0 მ²

13 14.2 მ²

14 16.0 მ²

15 14.6 მ²

16 22.1 მ²

17 39.8 მ²

18 26.3 მ²

19 25.5 მ²

20 22.6 მ²

21 28.9 მ²

22 19.6 მ²

23 19.5 მ²

5.3 მ²

16.1 მ²

6.0 მ²

17.1 მ²

2.8 მ²

1 2 3 4 5 6 7 8

ა ბ გ დ ე ვ ზ

საორგანო ორგანიზაცია
Company name

შპს "არქისენს" ს/ნ 405559257

პროექტის დასახელება
Job Title

მრავალბინიანი სპორტივრბაელი სახლი

მისამართი:
Address

ს/კ 01.11.12.018.837

განმარტება:
Explication:

მისაბმელი სამუშაოები

მოსახერხებელი სივრცეები

ვარიანტი 1 ვარიანტი 2

ვარიანტი 3 ვარიანტი 4

ავარის ნინ თავისუფალი სივრცე

პროექტის სტადია Drawing Status		მას.: თბილისი Area 2025/04/10
მასშტაბები Scale		
თანამდებობა	სახელი გვარი	ხელმოწერა
პროექტის ხელმძღვანელი	გვარეიშ თამაზ	
არქ. პროექტი	ნინე პაპიაშვილ	

ნახაზის დასახელება
Drawing title

მასშ -5.300 ნიშნულზე

ნახაზის № INDEX	ფურცელი PAGES	ფურცლების ჯამური რაოდენობა
.04.1		

მასშტაბი Drawing Scale 1:100

A2

2025 წ

დამხ.ფარეთი 1	
ფ:	62.8 m²
დაკავ.:	ტს
დ. დ. ფ.:	27.90
დ. დ.:	3

დამხ.ფარეთი 2	
ფ:	8.6 m²
დაკავ.:	ტს
დ. დ. ფ.:	27.90
დ. დ.:	1

დამხ.ფარეთი 3	
ფ:	17.3 m²
დაკავ.:	ტს
დ. დ. ფ.:	27.90
დ. დ.:	1

პარკირებადი ავტომობილები	
ფ:	571.8 m²
დაკავ.:	სნ-2
დ. დ. ფ.:	18.60
დ. დ.:	31

ნ. დამ/ ფარეთი ტემპო №1 62.8 მ2

ნ. დამ/ ფარეთი №2 8.6 მ2

ნ. დამ/ ფარეთი №3 17.3 მ2

ჭრილი 1-1

ჭრილი 2-2

ჭრილი 3-3

+457.300-2.700

10.00 %

18.00 %

R 3.510

R 7.000

38°

პროექტის სტატუსი Drawing Status	მშპ. წებართი Date
მოსარჩევრებლის ეტაპები	2025/04/10

შემსრულებლები performers		
არქიტექტორი	სანიკელი ბესიკი	ხელმოწერა
კონსტრუქციები პროექტის ხელმძღვანელი	ბერიკა მუკუა	
კონ. ინჟინერი	ნინო ჯაფარიძე	

ნახაზის დასახელება Drawing title	
ბეტონ -2.700 ნიშნულზე	
ინდექსი INDEX	ფორმ. ტიპი Paper
□.04.2	
მასშტაბი Drawing Scale	1:100
	A2

2025 წ

საორგანიზაციო ორგანიზაცია Company name

შპს "არქისენს" ს/ნ 405559257

პროექტის დასახელება Job Title

მრავალბინიანი სახლოვრებელი სახლი

მისამართი: Address

ქ. თბილისი ბოტანიკოსების ქუჩა №13.1 მასივი/ნაკვეთი №13#11 ს/კ 01.11.12.018.837

განმარტებითი: Explication:

მისაბმელი სანებართ

მოსარჩევრებელი სივრცეები

ვარიანტი 1 ვარიანტი 2

ვარიანტი 3 ვარიანტი 4

ავარის ნინ თავისუფალი სივრცე

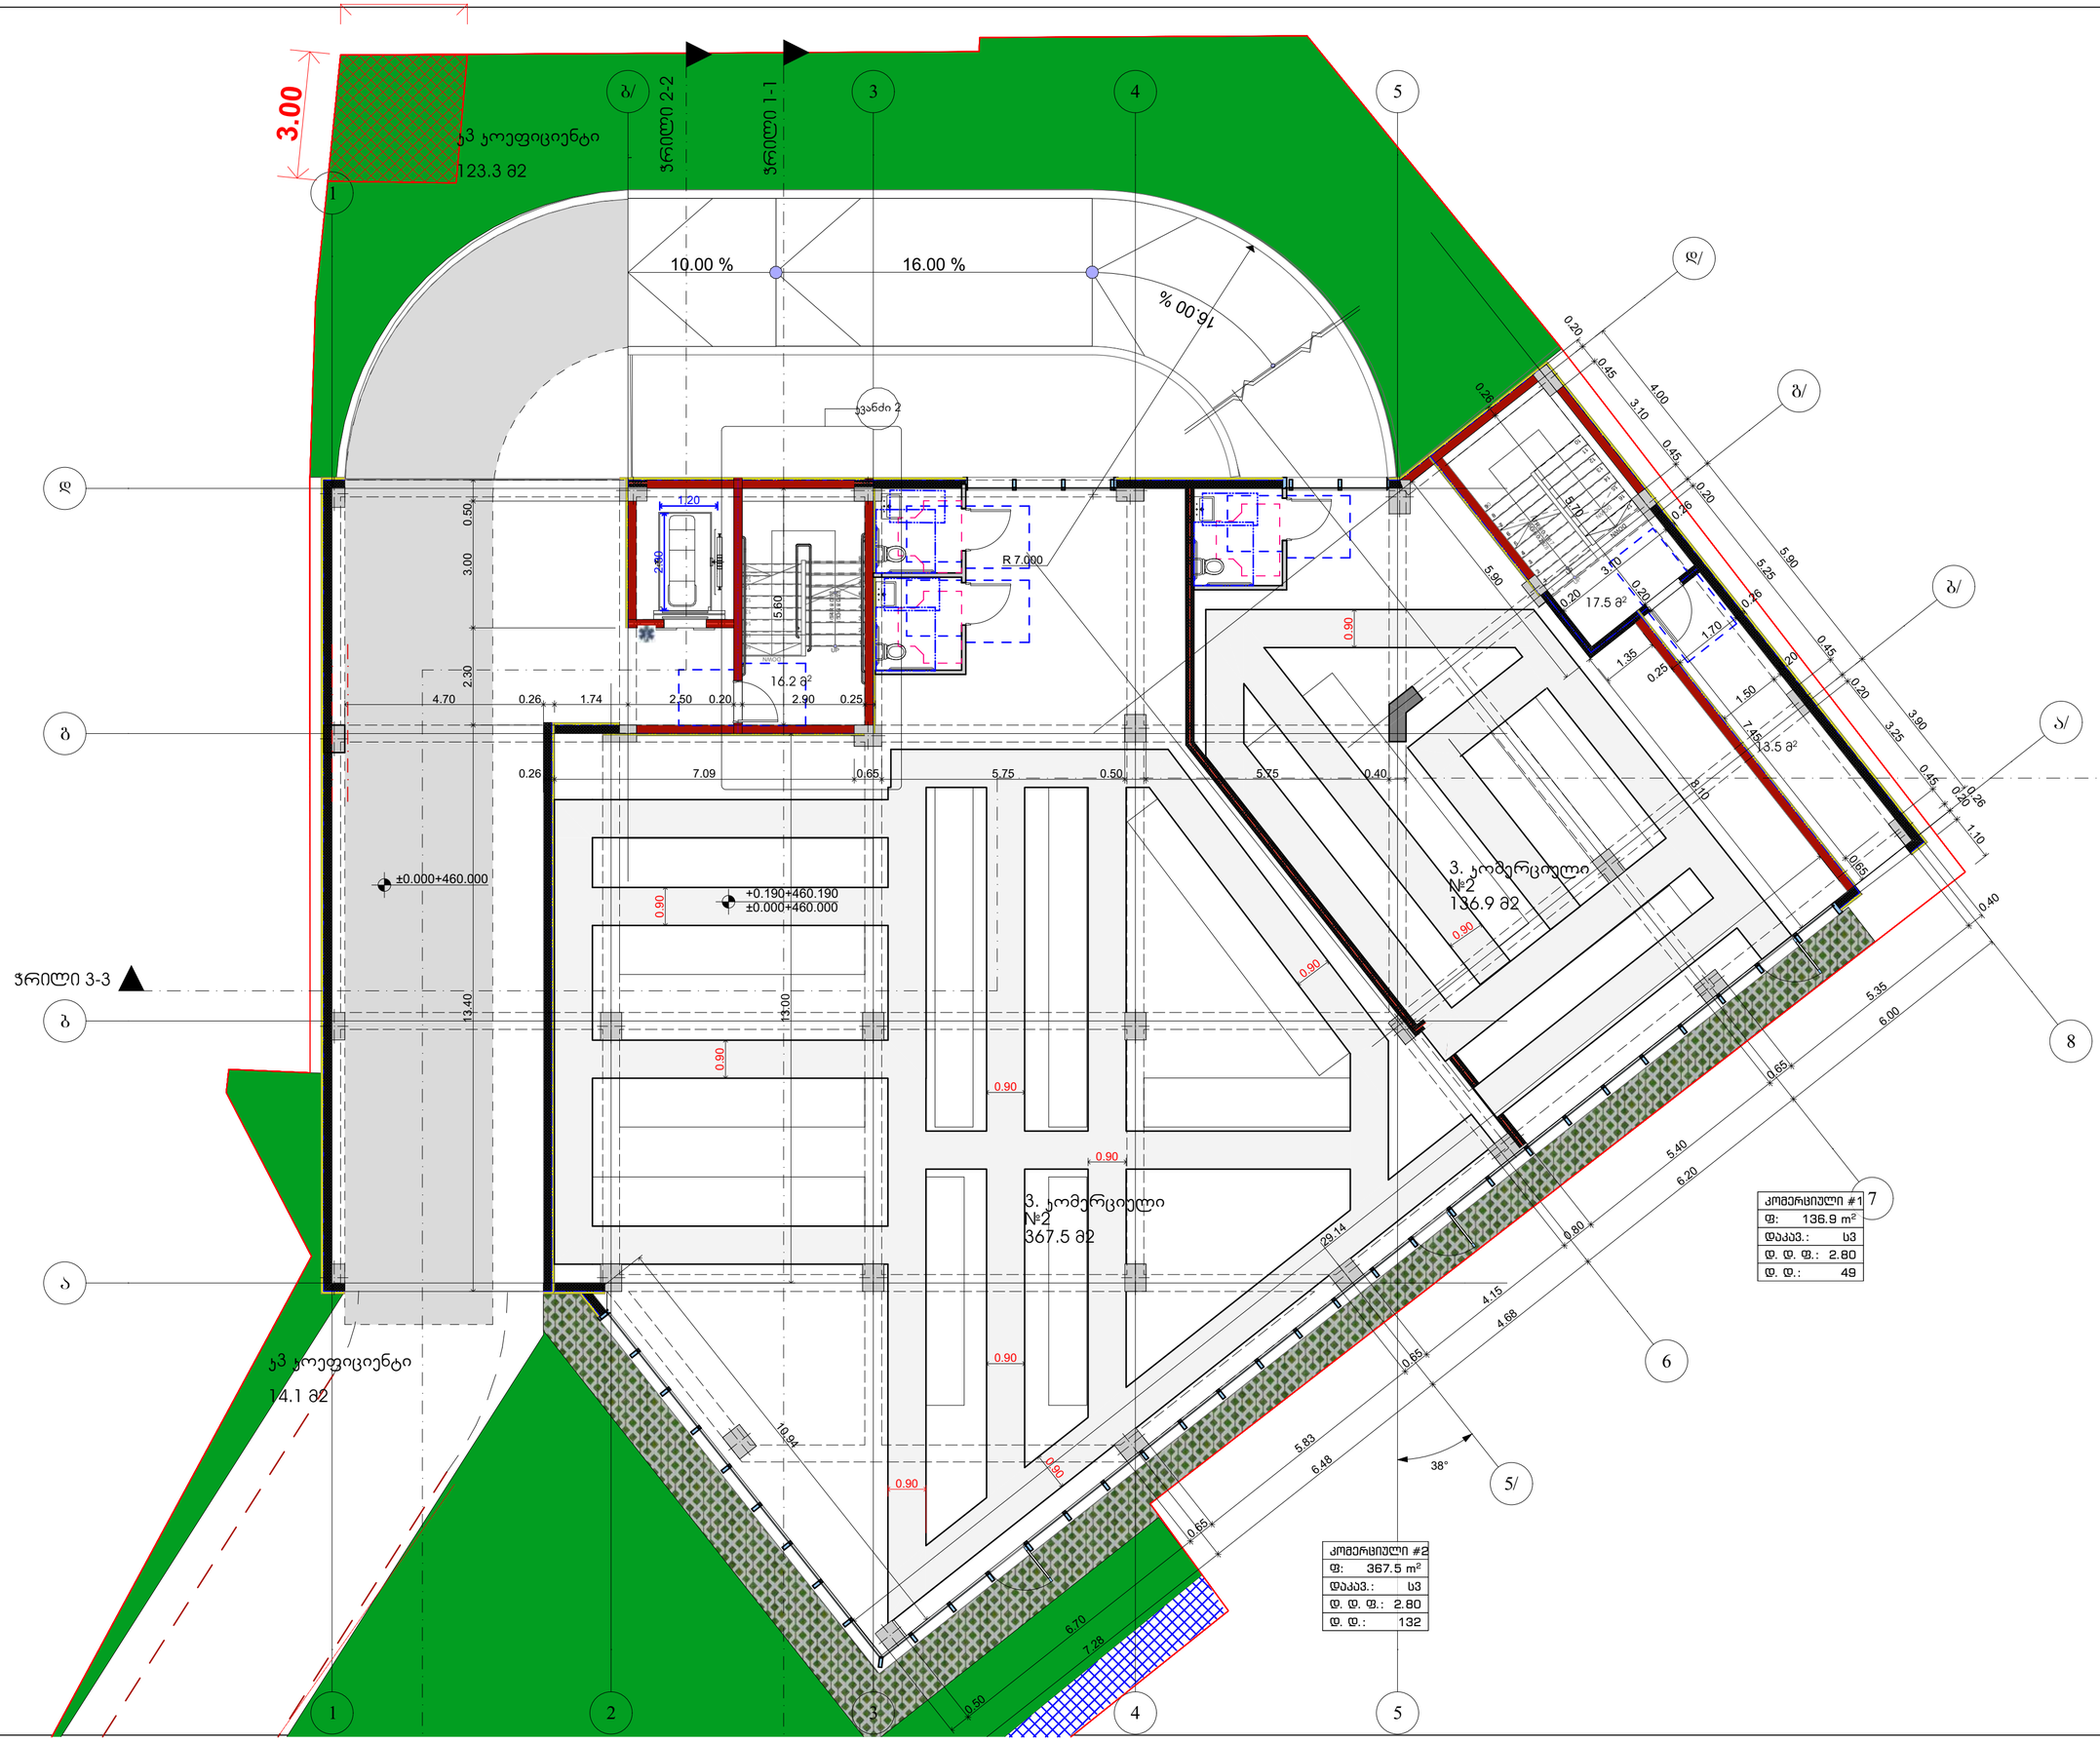

საპროექტო ორგანიზაცია
Company name

შპს "არქისენს" ს/ნ 405559257

პროექტის დასახელება
Job Title

მრავალბინიანი სახლოვრებელი სახლი

მისამართი:
Address

მასივი/ნაკვეთი №13#11
ს/კ 01.11.12.018.837

განმარტებები:
Explication:

მისაბმელი სამუშაოები

მოსარჩილებელი სივრცეები

ვარიანტი 1 ვარიანტი 2

ვარიანტი 3 ვარიანტი 4

ავარის ნინ თვისუფალი სივრცე

პროექტის ხელმძღვ.
ტექნიკური ხელმძღვ.
მთავარი არქიტექტორი
კონსტრუქციები
ელ. ქსელები

მეგა. ლეონიძე
ნანა ჯაფარიძე

პროექტის სტადია Drawing Status	მეგა. ლეონიძე Date
მოსარჩილებელი პროექტი	2025/04/10

მონაწილეობენ performers

ტექნიკურზე	სანიტ.ქსელი	ელექტრიკოსი
მთავარი არქიტექტორი	მენეჯერ თეასაძე	
ელ. ქსელები	ნანა ჯაფარიძე	

ნახაზის დასახელება
Drawing title

მ3მმ +0.100 ნიშნულზე

ნახაზის № INDEX	ფურცელი PAGES	ფორმატის ზომა
.04.3		A2

მასშტაბი
Drawing Scale
1:100

2025 წ

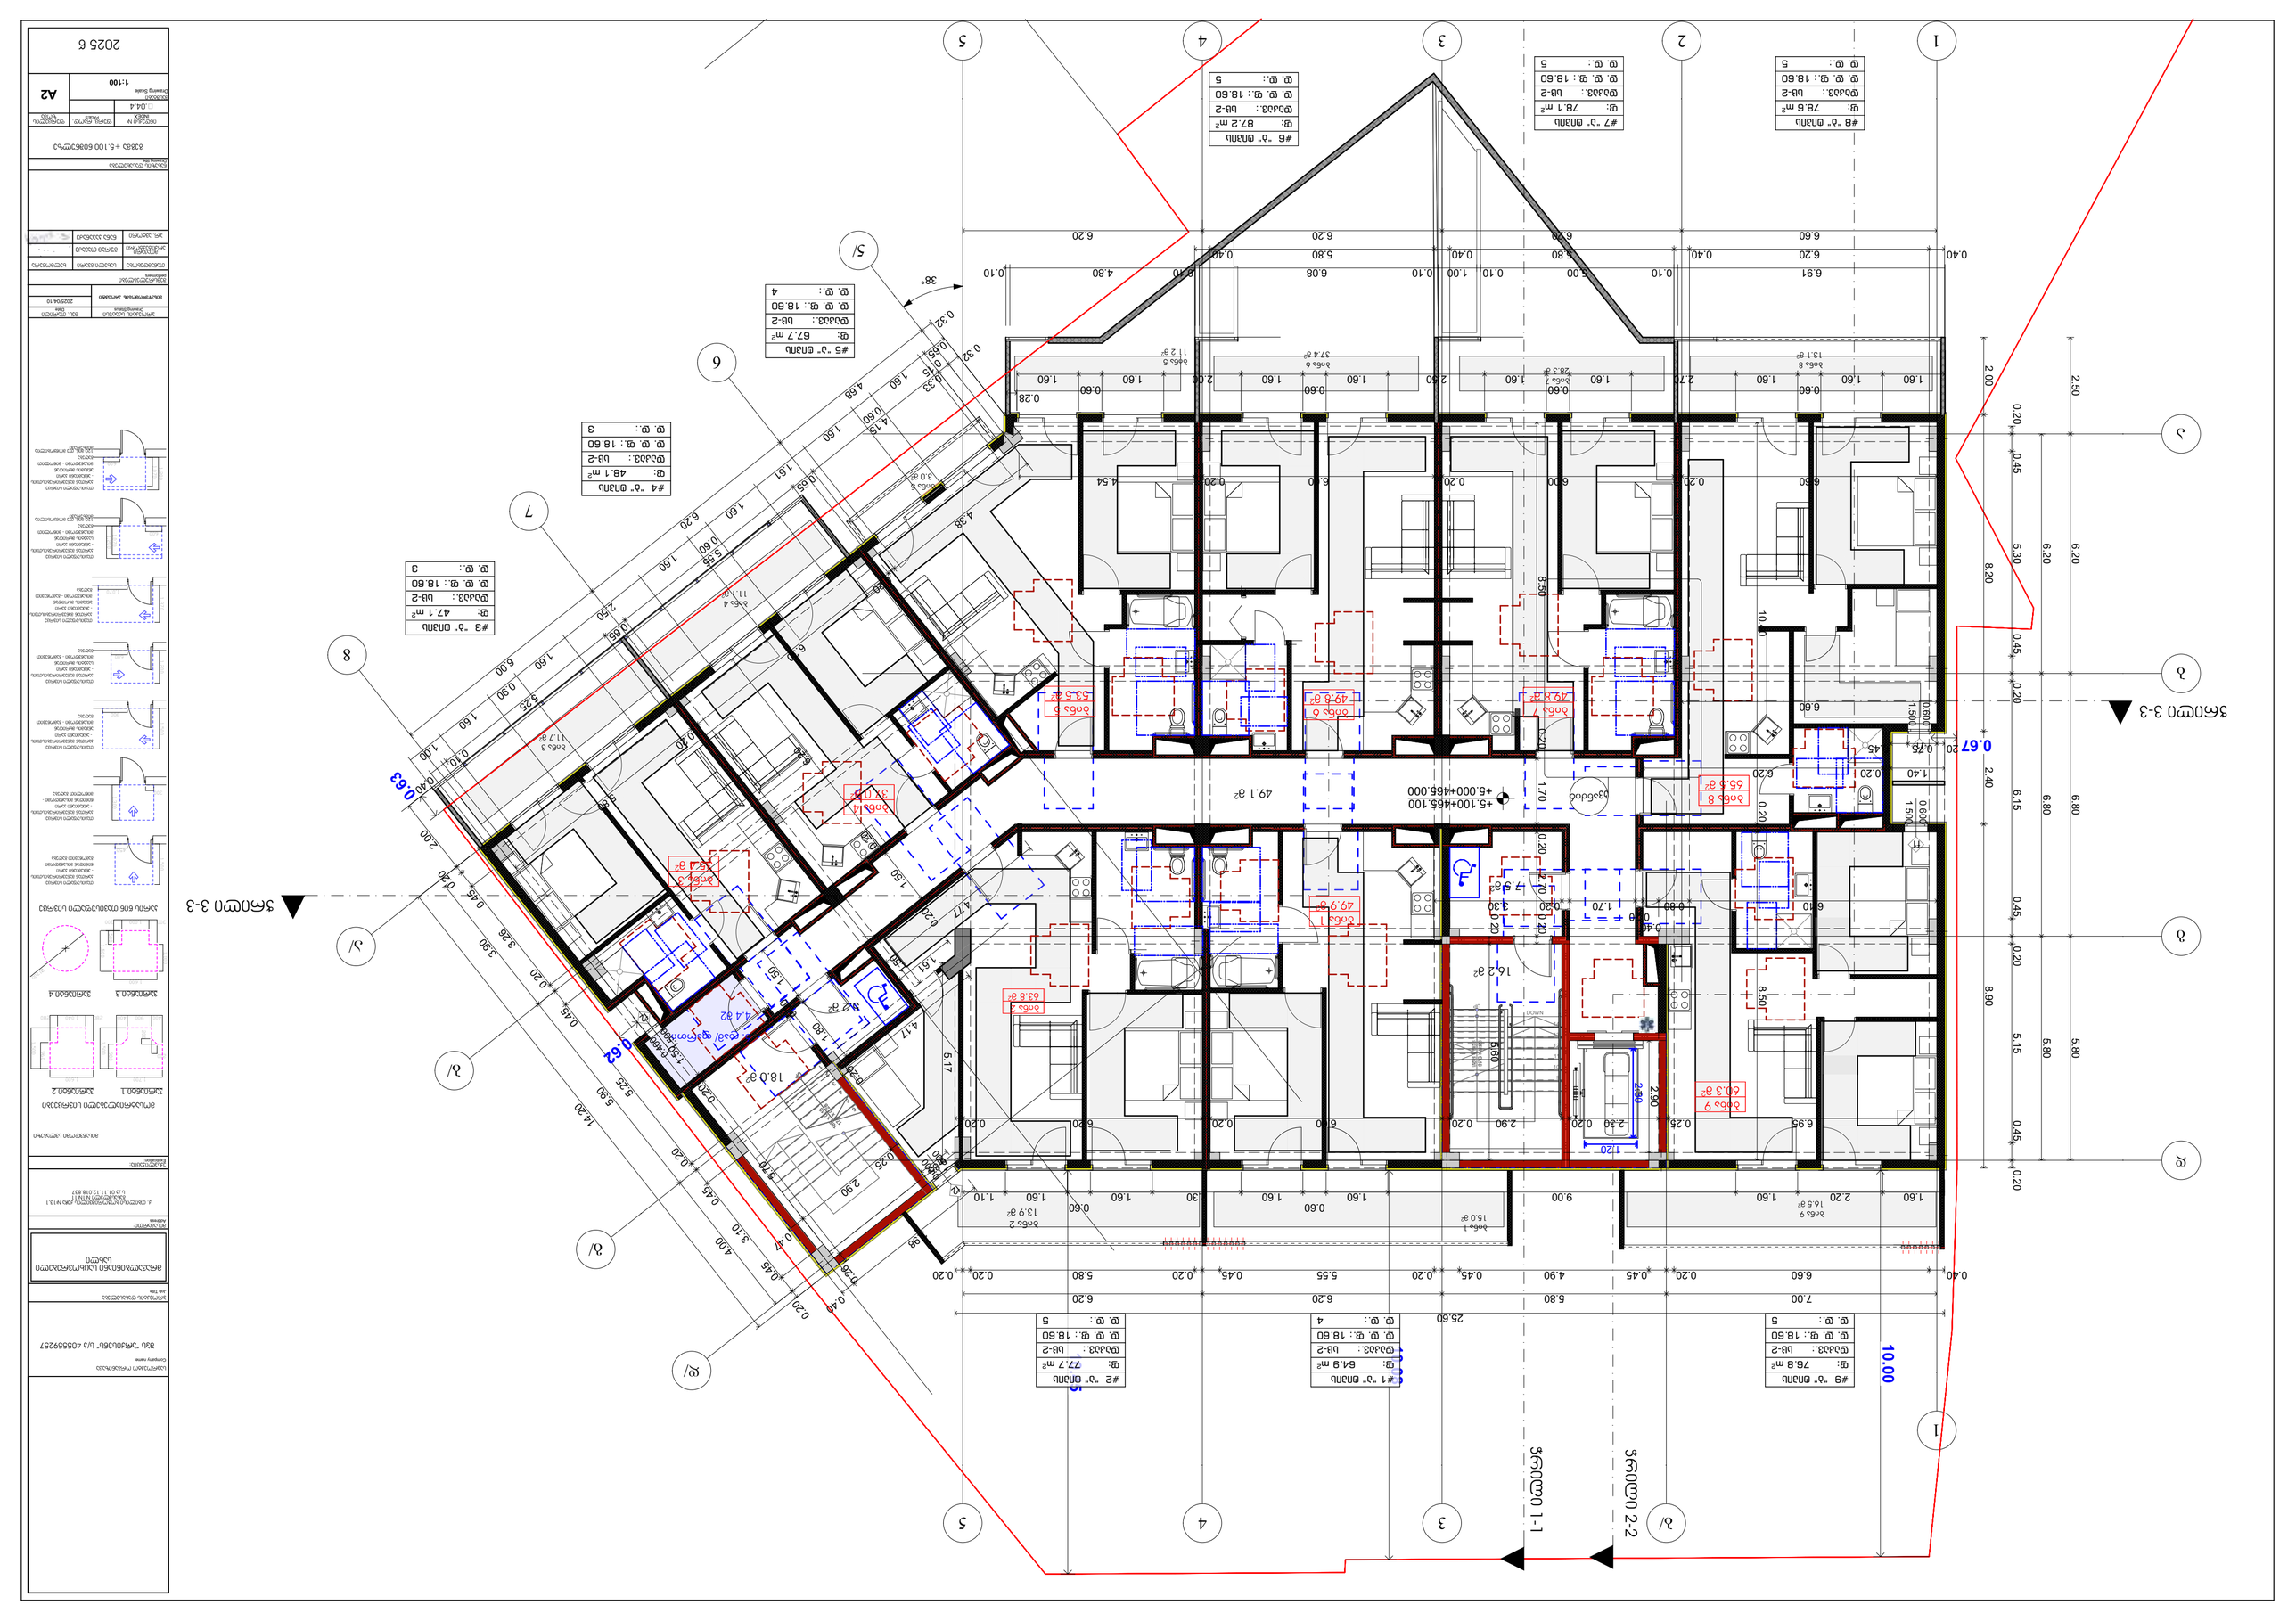
#1 "ა" ბინაში
ფ: 64.9 მ²
ბაბა: სს-2
ფ. ფ. ფ: 18.60
ფ. ფ: 4
#2 "ბ" ბინაში
ფ: 77.7 მ²
ბაბა: სს-2
ფ. ფ. ფ: 18.60
ფ. ფ: 5
#3 "ა" ბინაში
ფ: 47.1 მ²
ბაბა: სს-2
ფ. ფ. ფ: 18.60
ფ. ფ: 3
#4 "ბ" ბინაში
ფ: 48.1 მ²
ბაბა: სს-2
ფ. ფ. ფ: 18.60
ფ. ფ: 3
#5 "ა" ბინაში
ბაბა: სს-2
ფ. ფ. ფ: 18.60
ფ. ფ: 4
#6 "ბ" ბინაში
ფ: 87.2 მ²
ბაბა: სს-2
ფ. ფ. ფ: 18.60
ფ. ფ: 5
#7 "ბ" ბინაში
ფ: 78.1 მ²
ბაბა: სს-2
ფ. ფ. ფ: 18.60
ფ. ფ: 5
#8 "ბ" ბინაში
ფ: 78.6 მ²
ბაბა: სს-2
ფ. ფ. ფ: 18.60
ფ. ფ: 5
#9 "ბ" ბინაში
ფ: 76.8 მ²
ბაბა: სს-2
ფ. ფ. ფ: 18.60
ფ. ფ: 5
+5.100=465.100
+5.000=465.000
49.1 მ²
49.9 მ²
16.2 მ²
17.3 მ²
18.0 მ²
4.4 მ²
ბინის ფართობი
ბაბა 1 15.0 მ²
ბაბა 2 13.9 მ²
ბაბა 3 11.7 მ²
ბაბა 4 11.1 მ²
ბაბა 5 3.0 მ²
ბაბა 6 37.4 მ²
ბაბა 7 53.5 მ²
ბაბა 8 65.5 მ²
ბაბა 9 60.3 მ²
ბაბა 10 13.1 მ²
ბაბა 11 28.3 მ²
ბაბა 12 16.5 მ²
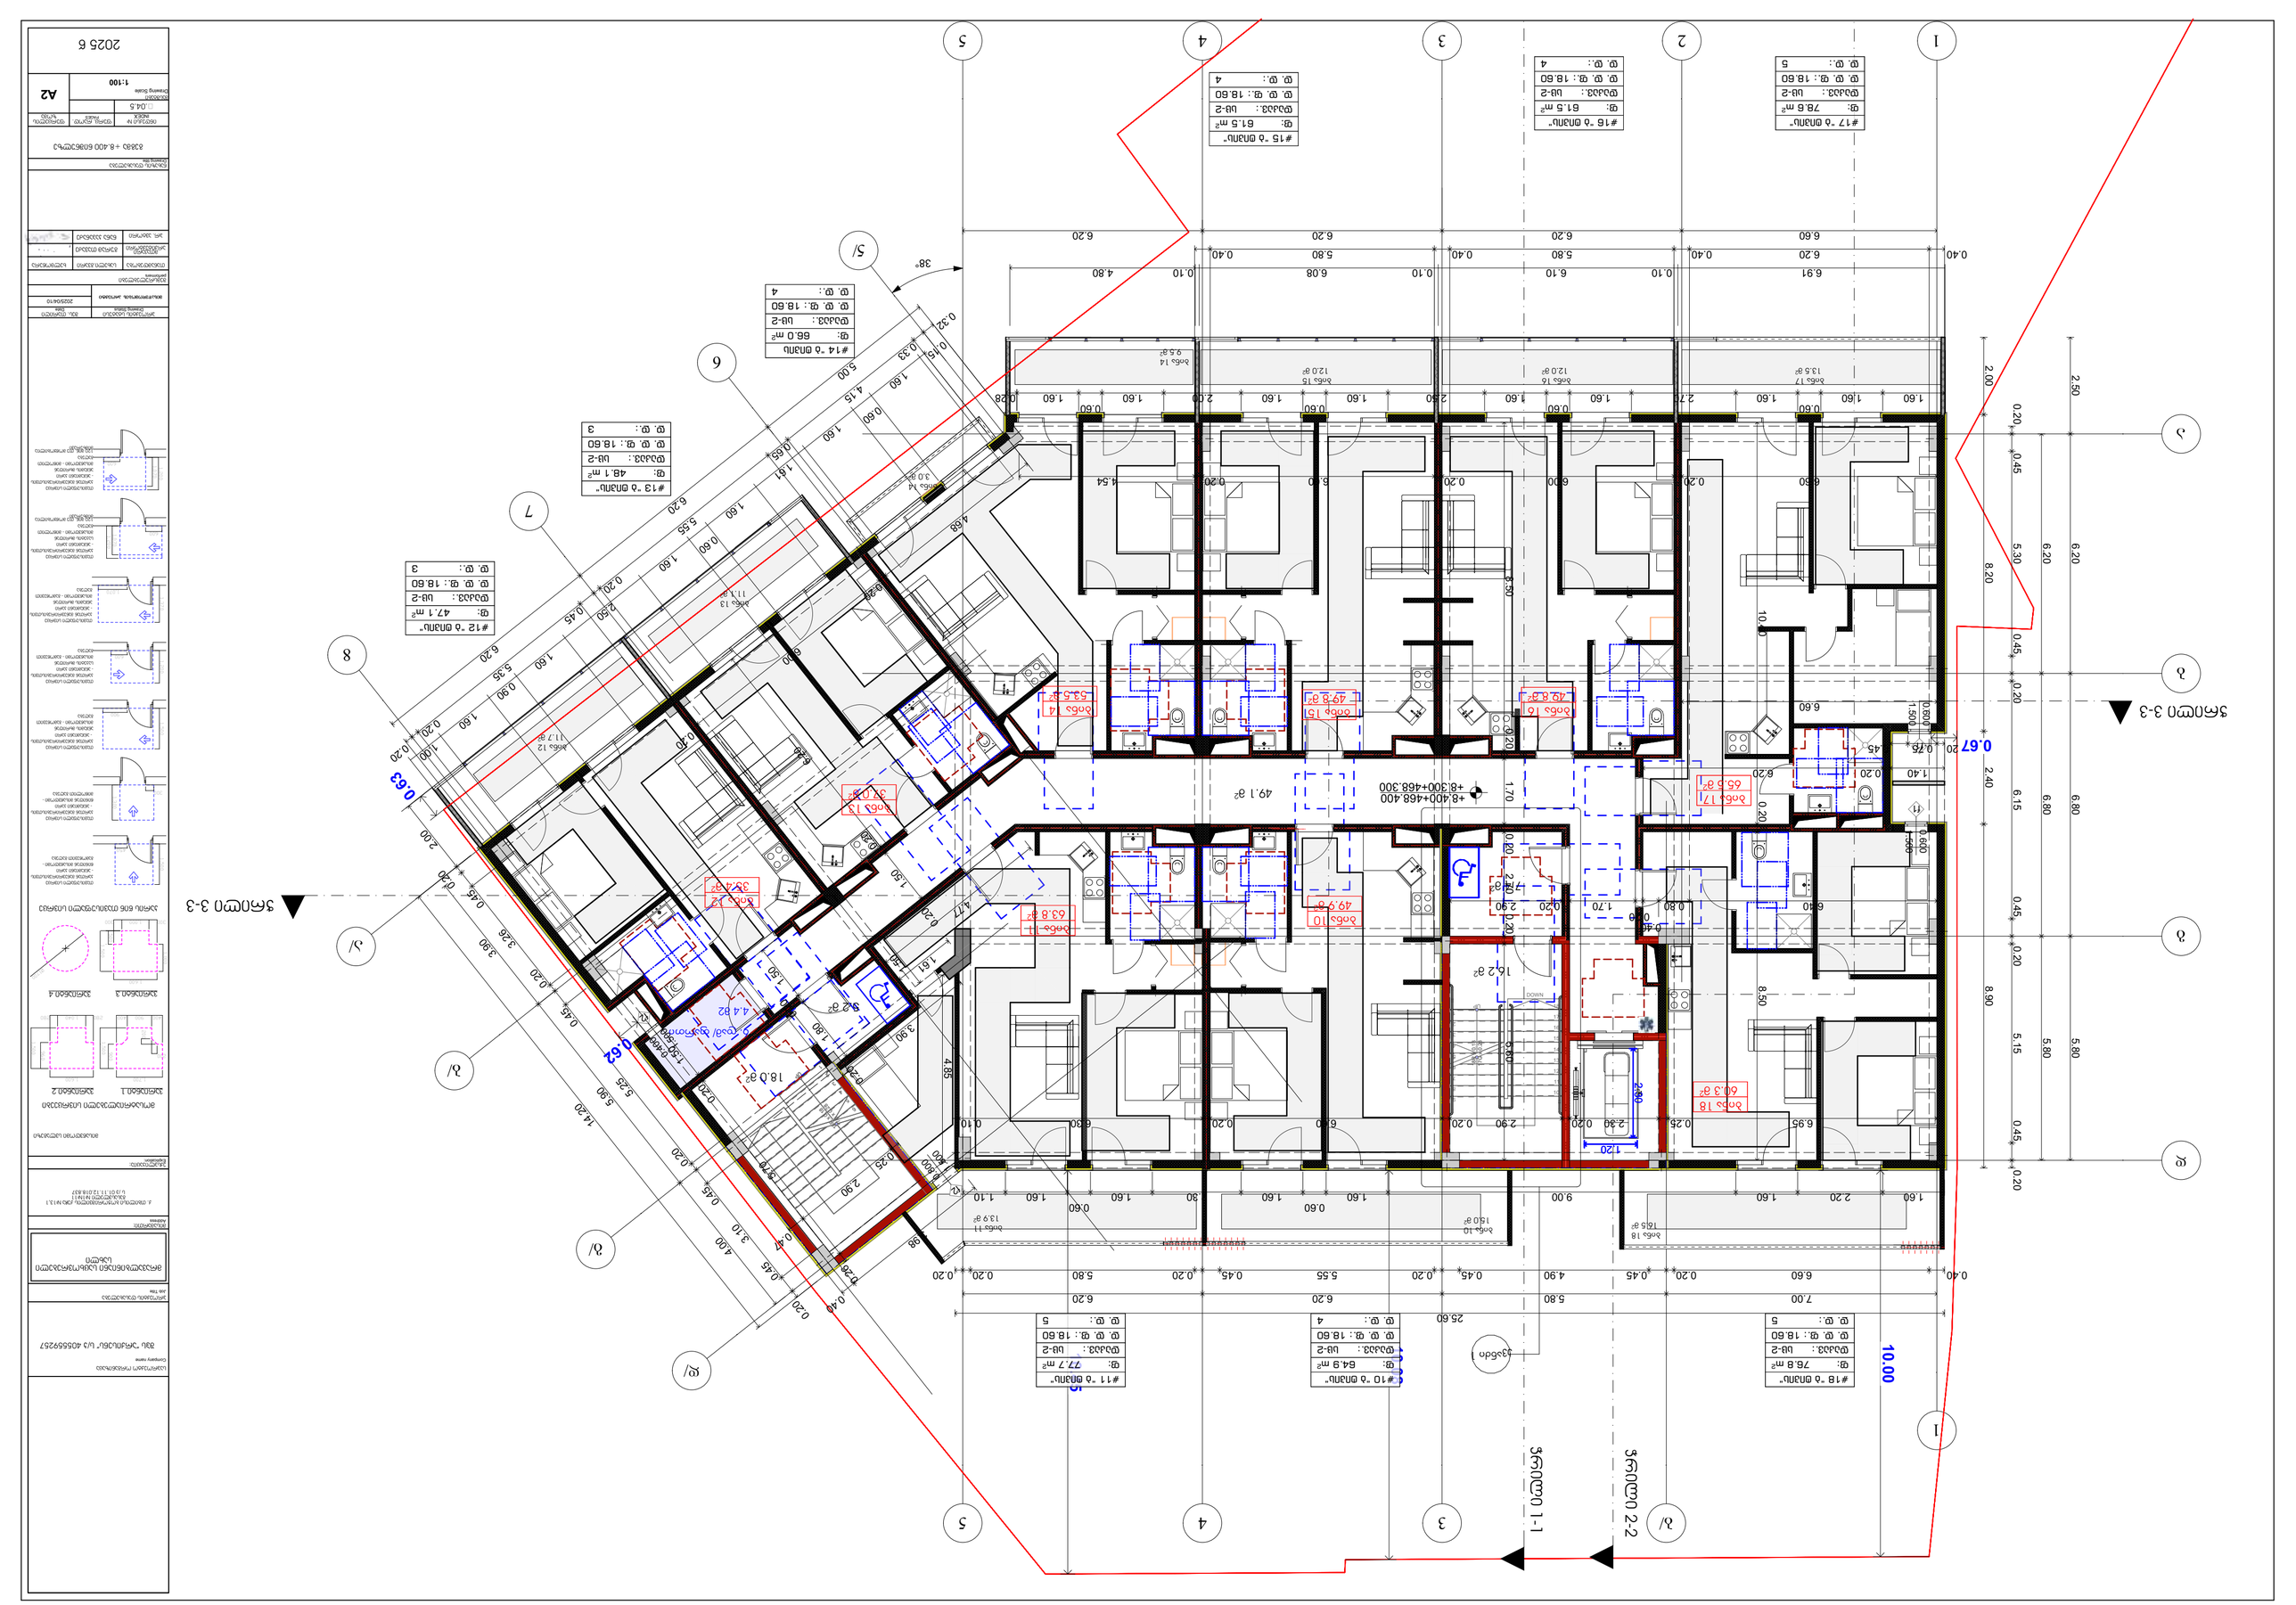
#18 "ბინაში"
ფ: 76.8 მ²
ფაქტ.: ს/ბ-2
ფ. ფ. ფ.: 18.60
ფ. ფ.: 5
#17 "ბინაში"
ფ: 78.6 მ²
ფაქტ.: ს/ბ-2
ფ. ფ. ფ.: 18.60
ფ. ფ.: 5
#16 "ბინაში"
ფ: 61.5 მ²
ფაქტ.: ს/ბ-2
ფ. ფ. ფ.: 18.60
ფ. ფ.: 4
#15 "ბინაში"
ფ: 61.5 მ²
ფაქტ.: ს/ბ-2
ფ. ფ. ფ.: 18.60
ფ. ფ.: 4
#14 "ბინაში"
ფ: 66.0 მ²
ფაქტ.: ს/ბ-2
ფ. ფ. ფ.: 18.60
ფ. ფ.: 4
#13 "ბინაში"
ფ: 48.1 მ²
ფაქტ.: ს/ბ-2
ფ. ფ. ფ.: 18.60
ფ. ფ.: 3
#12 "ბინაში"
ფ: 47.1 მ²
ფაქტ.: ს/ბ-2
ფ. ფ. ფ.: 18.60
ფ. ფ.: 3
#11 "ბინაში"
ფ: 77.7 მ²
ფაქტ.: ს/ბ-2
ფ. ფ. ფ.: 18.60
ფ. ფ.: 5
#10 "ბინაში"
ფ: 64.9 მ²
ფაქტ.: ს/ბ-2
ფ. ფ. ფ.: 18.60
ფ. ფ.: 4
+8.300=468.300
+8.400=468.400
49.1 მ²
16.2 მ²
18.0 მ²
4.4 მ²
9.2 მ²
DOWN
UP
10.00
7.00
25.60
6.20
5.80
4.90
0.45
0.20
0.67
0.63
0.62
38°
3-3 ჭრილი
1-1 ჭრილი
2-2 ჭრილი

2025 6

ნახაზის N	ფურცელი
0.04.6	
Drawing Scale	
1:100	A2

პროექტის ეტაპი	
Drawing title	
პროექტის ავტორი	
Author	
ნახაზის N	
Drawing No.	
0.04.6	
თარიღი	
Date	
2025/04/10	
მასშტაბი	
Scale	
1:100	


ა. ტაბიძის ქუჩის პროექტი N13.1
ს/კ:01.11.12018837







საპროექტო ორგანიზაცია
Company name

შპს "არქისენს" ს/კ 405559257

პროექტის დასახელება
Job Title

მრავალბინიანი საცხოვრებელი სახლი

მისამართი:
Address

ქ. თბილისი ბოჭორიშვილის ქუჩა №13,1
გასასვლელი №1№11
ს /კ 01.11.12.018.837

ექსპლიკაცია:
Explication:

მისაწვდომი სვლებში

მოსატრიალებელი სივრცეები

ვარიანტი 1 ვარიანტი 2

ვარიანტი 3 ვარიანტი 4

კარის წინ თავისუფალი სივრცე

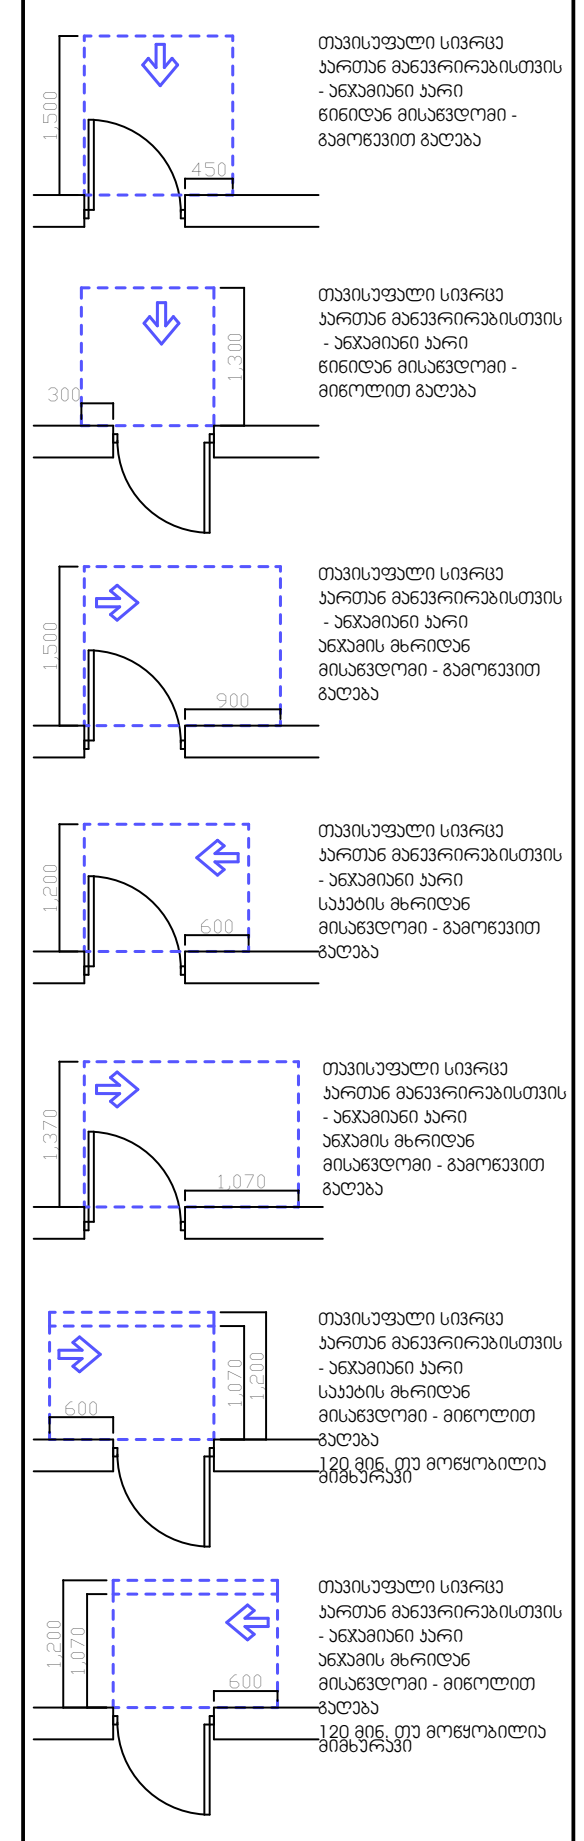

პროექტის სტატუსი Drawing Status	შეს. თარიღი Date
მისაწვდომობის პროექტი	2025/04/10

შემსრულებლები
performers

თანამდებობა	სახელი.გვარი	ხელმოწერა
მთავარი არქიტექტორი	გურამ თავაძე	
არ. ავტორი	ნანა კაკაბაძე	

ნახაზის დასახელება
Drawing title

გეგმა +15.000 ნიშნულზე

ინდექსი № INDEX	ფურც. რაოდ. PAGES	ფურცლის ზომა
□.04.7		A2

მასშტაბი
Drawing Scale
1:100

2025 წ

2025 წ

პროექტის N	ნომერი ადგილი






2025 6

ნახაზის N	დაფის ზომა
0.04.9	A2
Drawing Scale	
1:100	

ნახაზის ტიპი	დანართი	ფაზა	ფურცლების რაოდენობა
Drawing title	Annex	Phase	Sheet Quantity
8383 +21.600 6086ᲗᲔᲛᲐ			

პროექტის ავტორი	ავტორის ხელმოწერა
Author of project	Author's signature
ნინო ჯაფარიძე	
Nino Japaridze	
ხელმძღვანელი	
Supervisor	
ნინო ჯაფარიძე	
Nino Japaridze	
ექსპერტიზის ტიპი	ექსპერტის სახელი, გვარი
Type of examination	Name, surname of the expert
ექსპერტიზის ჩატარების თარიღი	
Date of examination	
2025/04/10	

პროექტის დასახელება	
Name of project	
ბინათმშენებლობა კომპლექსის მშენებლობა	
Construction of residential complex	
ქ. თბილისი, ს.კ.01.11.12.018.837	
ქ. თბილისი, ს.კ.01.11.12.018.837	
4	

მისამართი	
Address	
ბინათმშენებლობა კომპლექსის მშენებლობა	
ქალაქ თბილისში	

პროექტის დასახელება	
Name of project	
Company name	

ავტორის ხელმოწერა	
Author's signature	
ნინო ჯაფარიძე	
Nino Japaridze	

ტიპიური სართულის გეგმა	
Typical floor plan	
ბინა N	ფართობი
Flat N	Area
1	#54 "ბ" ტიპის 76.8 მ²
	ფანჯარა: ს-2
	აივანი: ს-2
	ც. ც.: 5
2	#46 "ბ" ტიპის 64.9 მ²
	ფანჯარა: ს-2
	აივანი: ს-2
	ც. ც. ფ.: 18.60
	ც. ც.: 4
3	#47 "ბ" ტიპის 77.7 მ²
	ფანჯარა: ს-2
	აივანი: ს-2
	ც. ც. ფ.: 18.60
	ც. ც.: 5
4	#51 "ბ" ტიპის 61.5 მ²
	ფანჯარა: ს-2
	აივანი: ს-2
	ც. ც. ფ.: 18.60
	ც. ც.: 4
5	#52 "ბ" ტიპის 61.5 მ²
	ფანჯარა: ს-2
	აივანი: ს-2
	ც. ც. ფ.: 18.60
	ც. ც.: 4
6	#53 "ბ" ტიპის 78.6 მ²
	ფანჯარა: ს-2
	აივანი: ს-2
	ც. ც. ფ.: 18.60
	ც. ც.: 5
7	#50 "ბ" ტიპის 66.0 მ²
	ფანჯარა: ს-2
	აივანი: ს-2
	ც. ც. ფ.: 18.60
	ც. ც.: 4
8	#49 "ბ" ტიპის 48.1 მ²
	ფანჯარა: ს-2
	აივანი: ს-2
	ც. ც. ფ.: 18.60
	ც. ც.: 3
9	#48 "ბ" ტიპის 47.1 მ²
	ფანჯარა: ს-2
	აივანი: ს-2
	ც. ც. ფ.: 18.60
	ც. ც.: 3


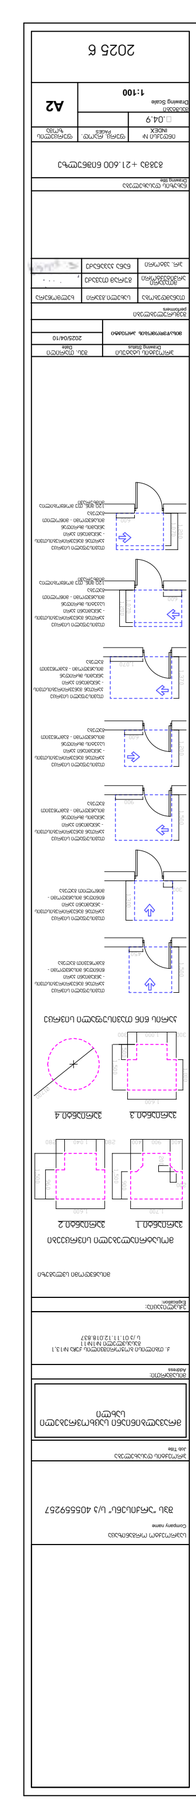

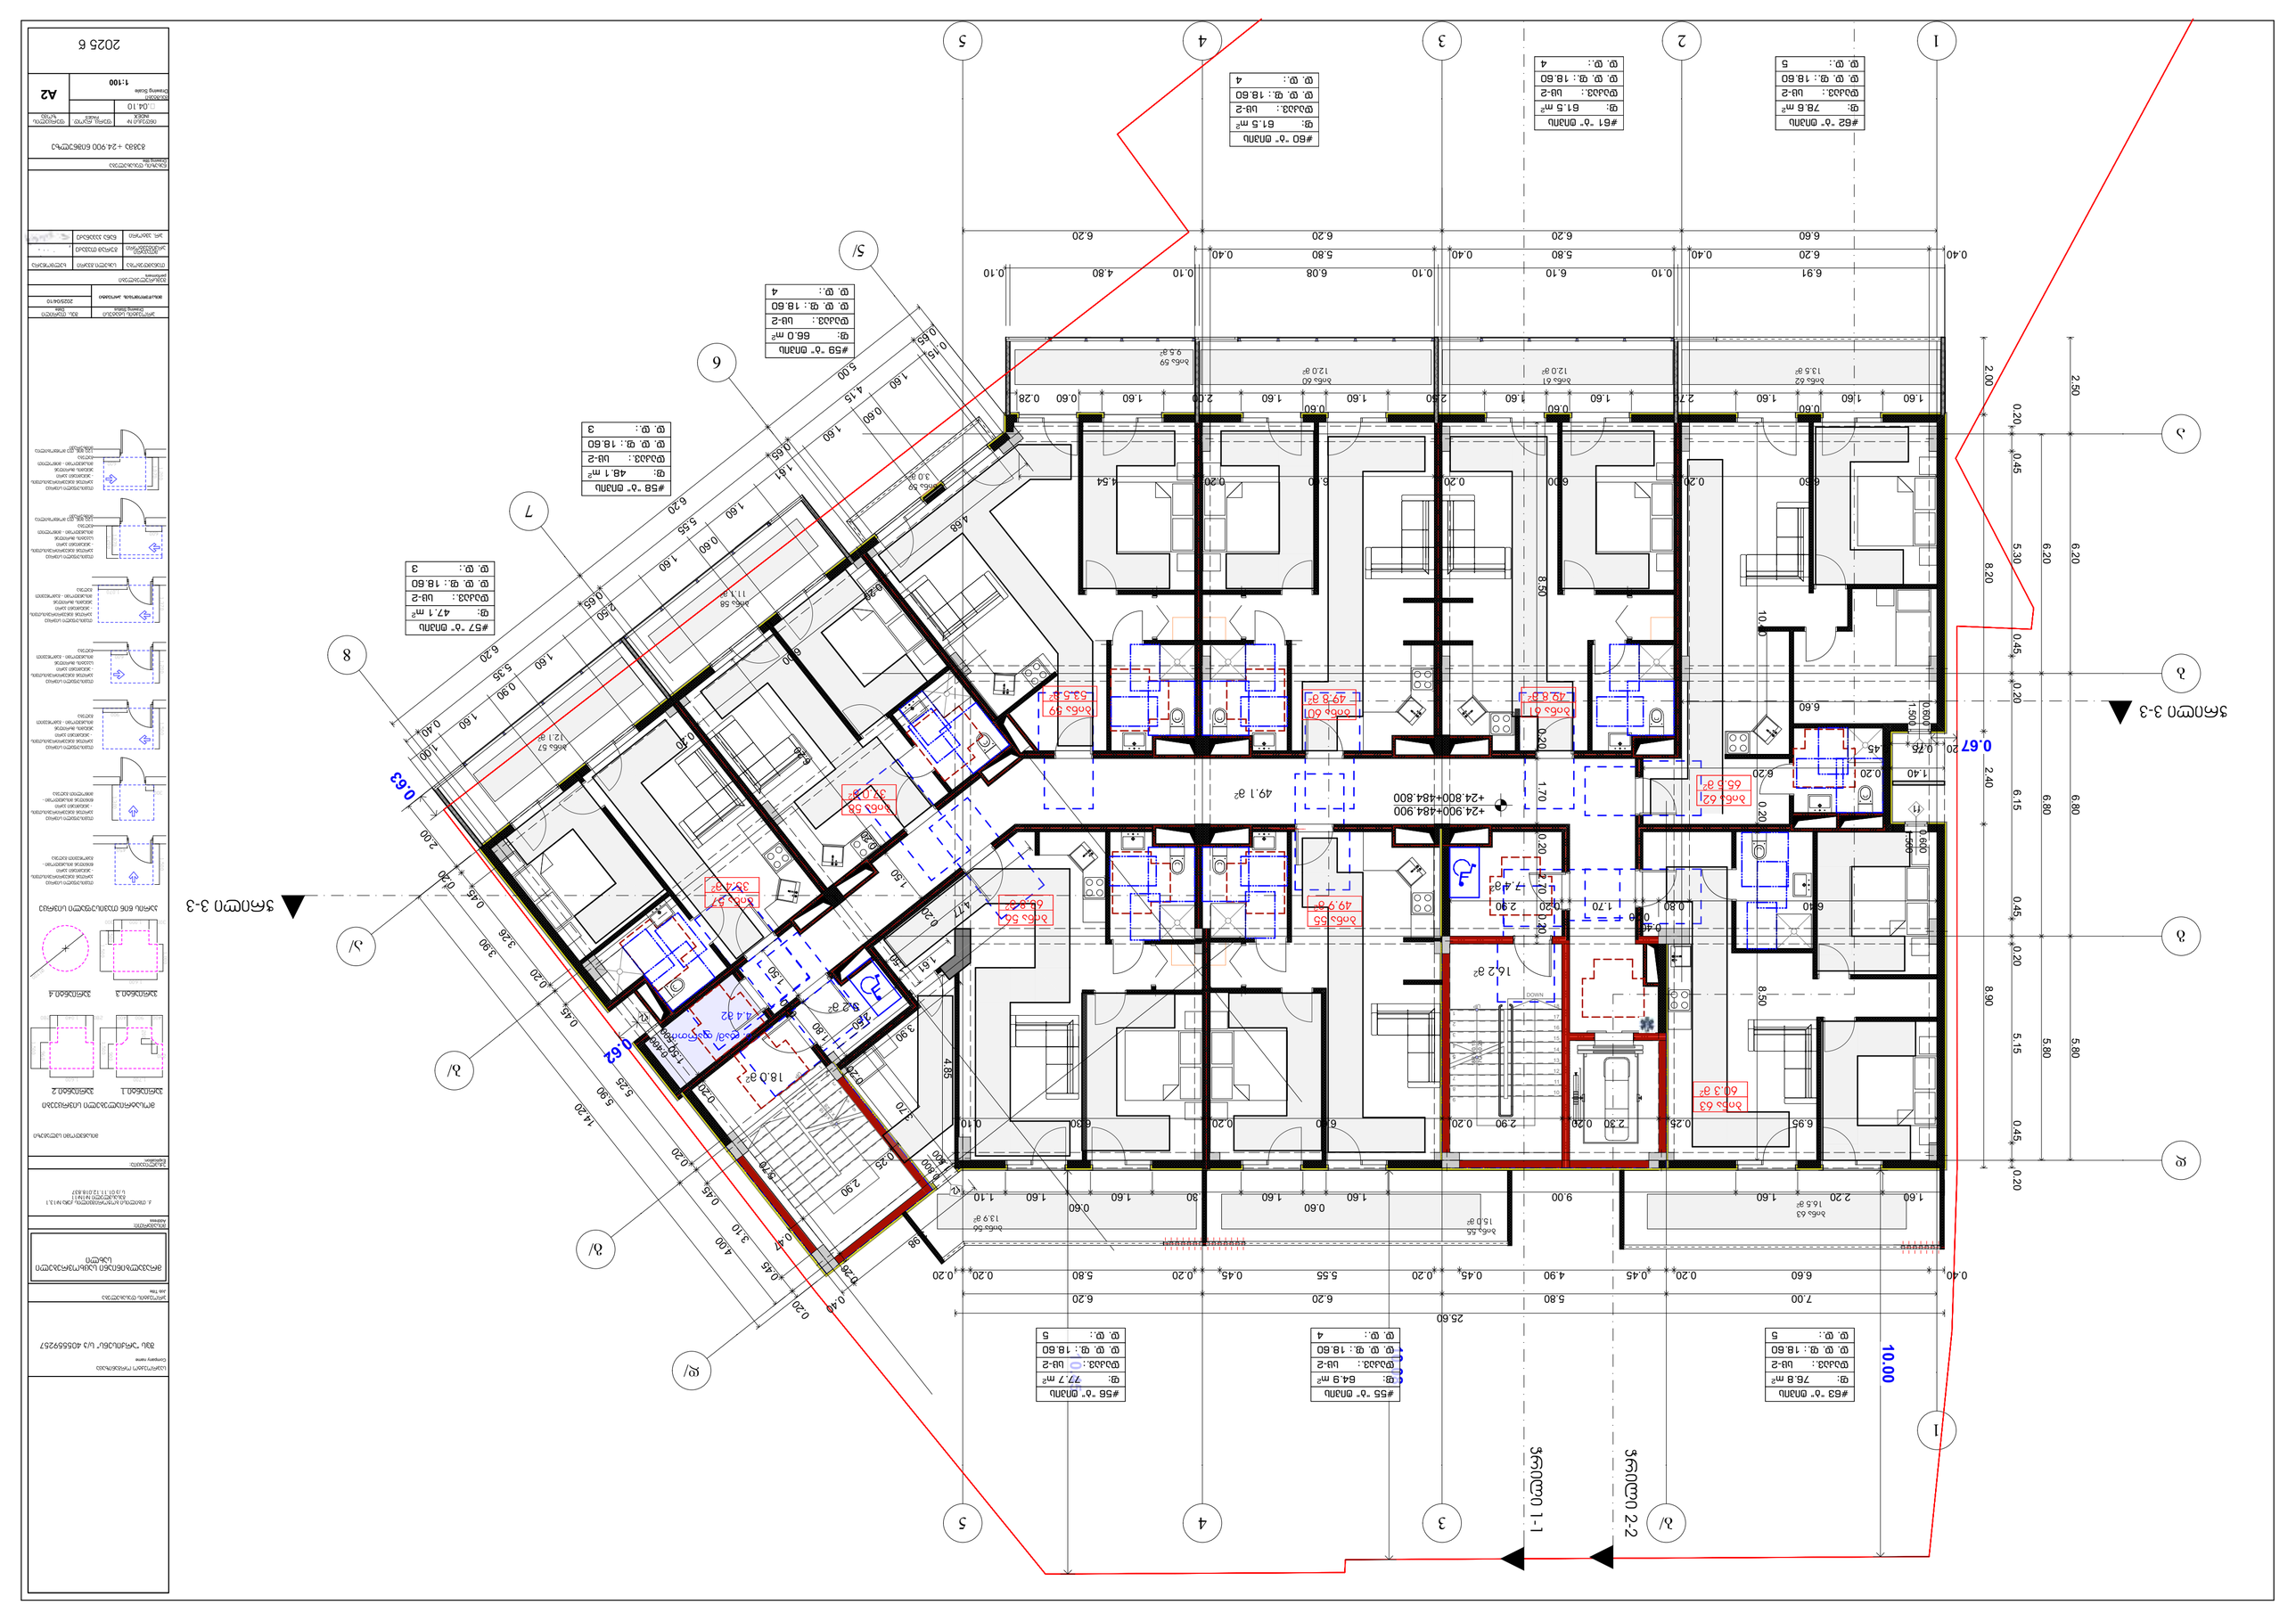


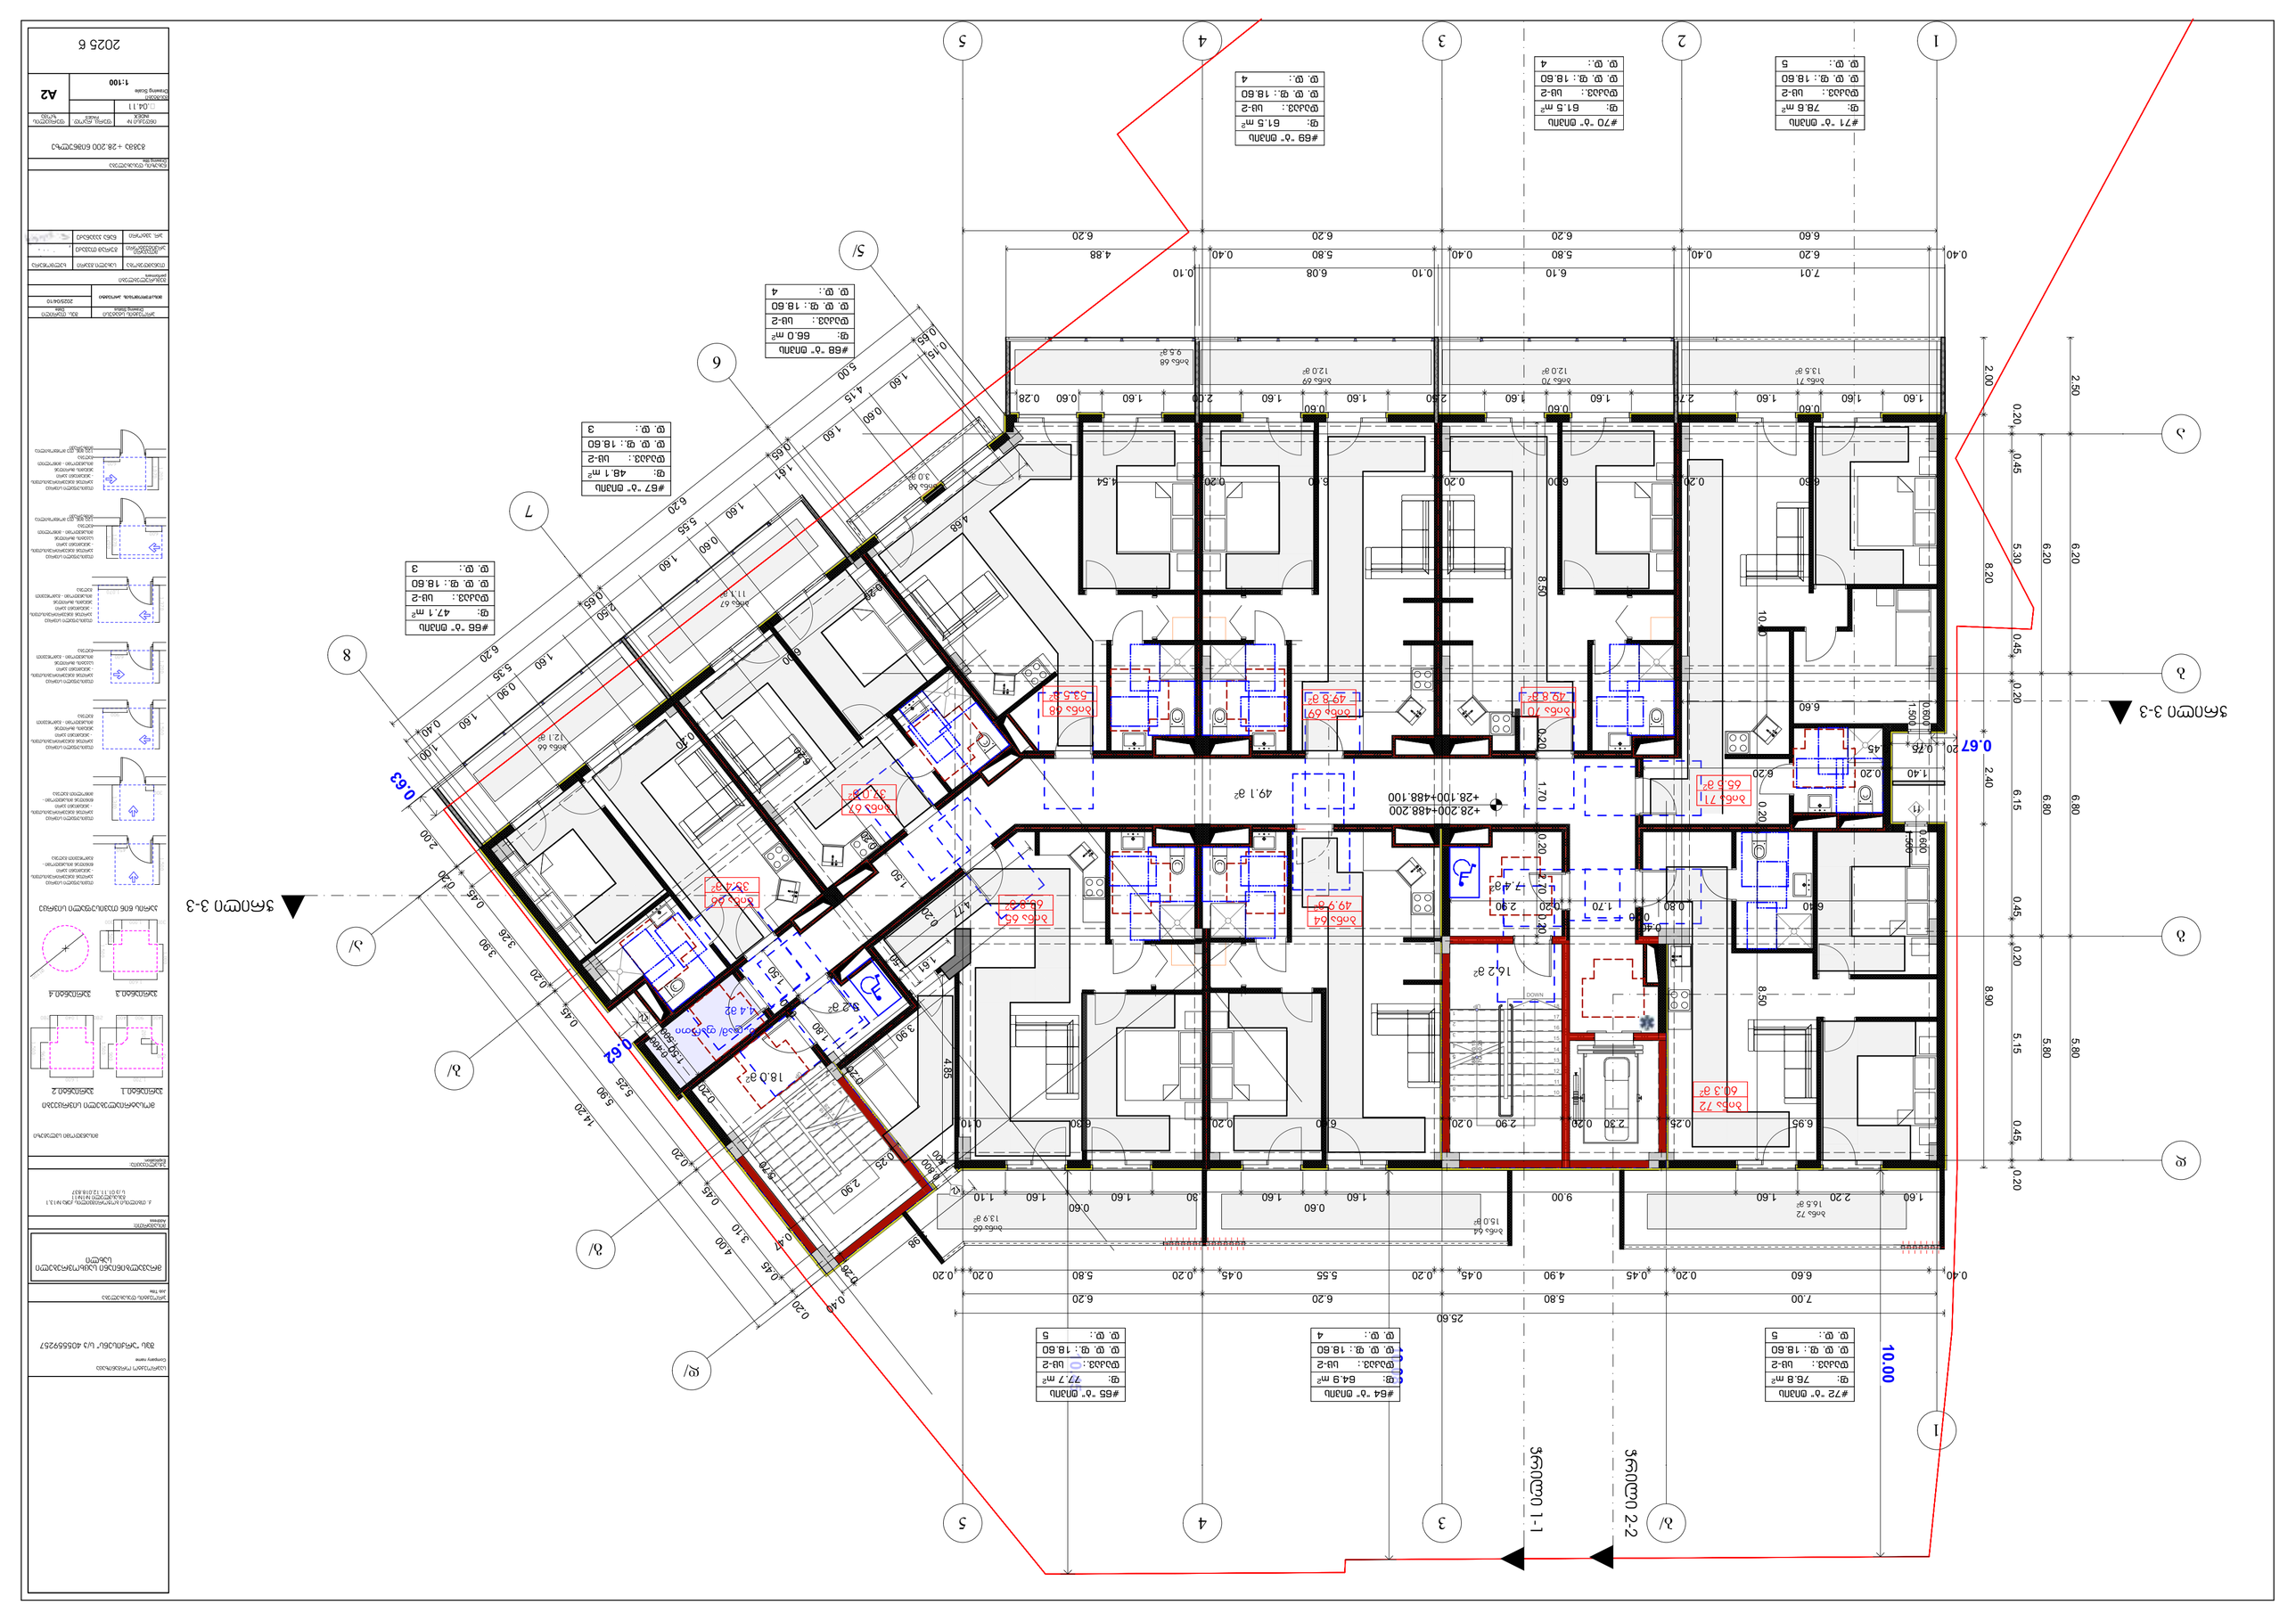





საპროექტო ორგანიზაცია
Company name

შპს "არქისენს" ს/კ 405559257

პროექტის დასახელება
Job Title

მრავალბინიანი საცხოვრებელი სახლი

მისამართი:
Address

ქ. თბილისი ბოჭორიშვილის ქუჩა №13,1
გასასვლელი №1№11
ს/კ 01.11.12.018.837

ექსპლიკაცია:
Explication:

მისაწვდომი სვლგზები

მოსატრიალებელი სივრცეები

ვარიანტი 1 ვარიანტი 2

ვარიანტი 3 ვარიანტი 4

კარის წინ თავისუფალი სივრცე

თავისუფალი სივრცე კართან მანევრირებისთვის - ანჯამიანი კარი წინიდან მისაწვდომი - გამოწევით გაღება

თავისუფალი სივრცე კართან მანევრირებისთვის - ანჯამიანი კარი წინიდან მისაწვდომი - მიწოლით გაღება

თავისუფალი სივრცე კართან მანევრირებისთვის - ანჯამიანი კარი ანჯამის მხრიდან მისაწვდომი - გამოწევით გაღება

თავისუფალი სივრცე კართან მანევრირებისთვის - ანჯამიანი კარი საკეტის მხრიდან მისაწვდომი - გამოწევით გაღება

თავისუფალი სივრცე კართან მანევრირებისთვის - ანჯამიანი კარი ანჯამის მხრიდან მისაწვდომი - გამოწევით გაღება

თავისუფალი სივრცე კართან მანევრირებისთვის - ანჯამიანი კარი საკეტის მხრიდან მისაწვდომი - მიწოლით გაღება 120 სმ. თუ მოწყობილია მიმხურავი

თავისუფალი სივრცე კართან მანევრირებისთვის - ანჯამიანი კარი ანჯამის მხრიდან მისაწვდომი - მიწოლით გაღება 120 სმ. თუ მოწყობილია მიმხურავი

პროექტის სტატუსი Drawing Status	შეს. თარიღი Date
მისაწვდომობის პროექტი	2025/04/10

შემსრულებლები
performers

თანამდებობა	სახელი.გვარი	ხელმოწერა
მთავარი არქიტექტორი	გურამ თავაძე	
პრ. ავტორი	ნანა კაკაბაძე	

ნახაზის დასახელება
Drawing title

გეგმა +31.500ნიშნულზე

ინდექსი № INDEX	ფურც. რაოდ. PAGES	ფურცლის ზომა
□.04.12		A2

მასშტაბი Drawing Scale 1:100

2025 წ

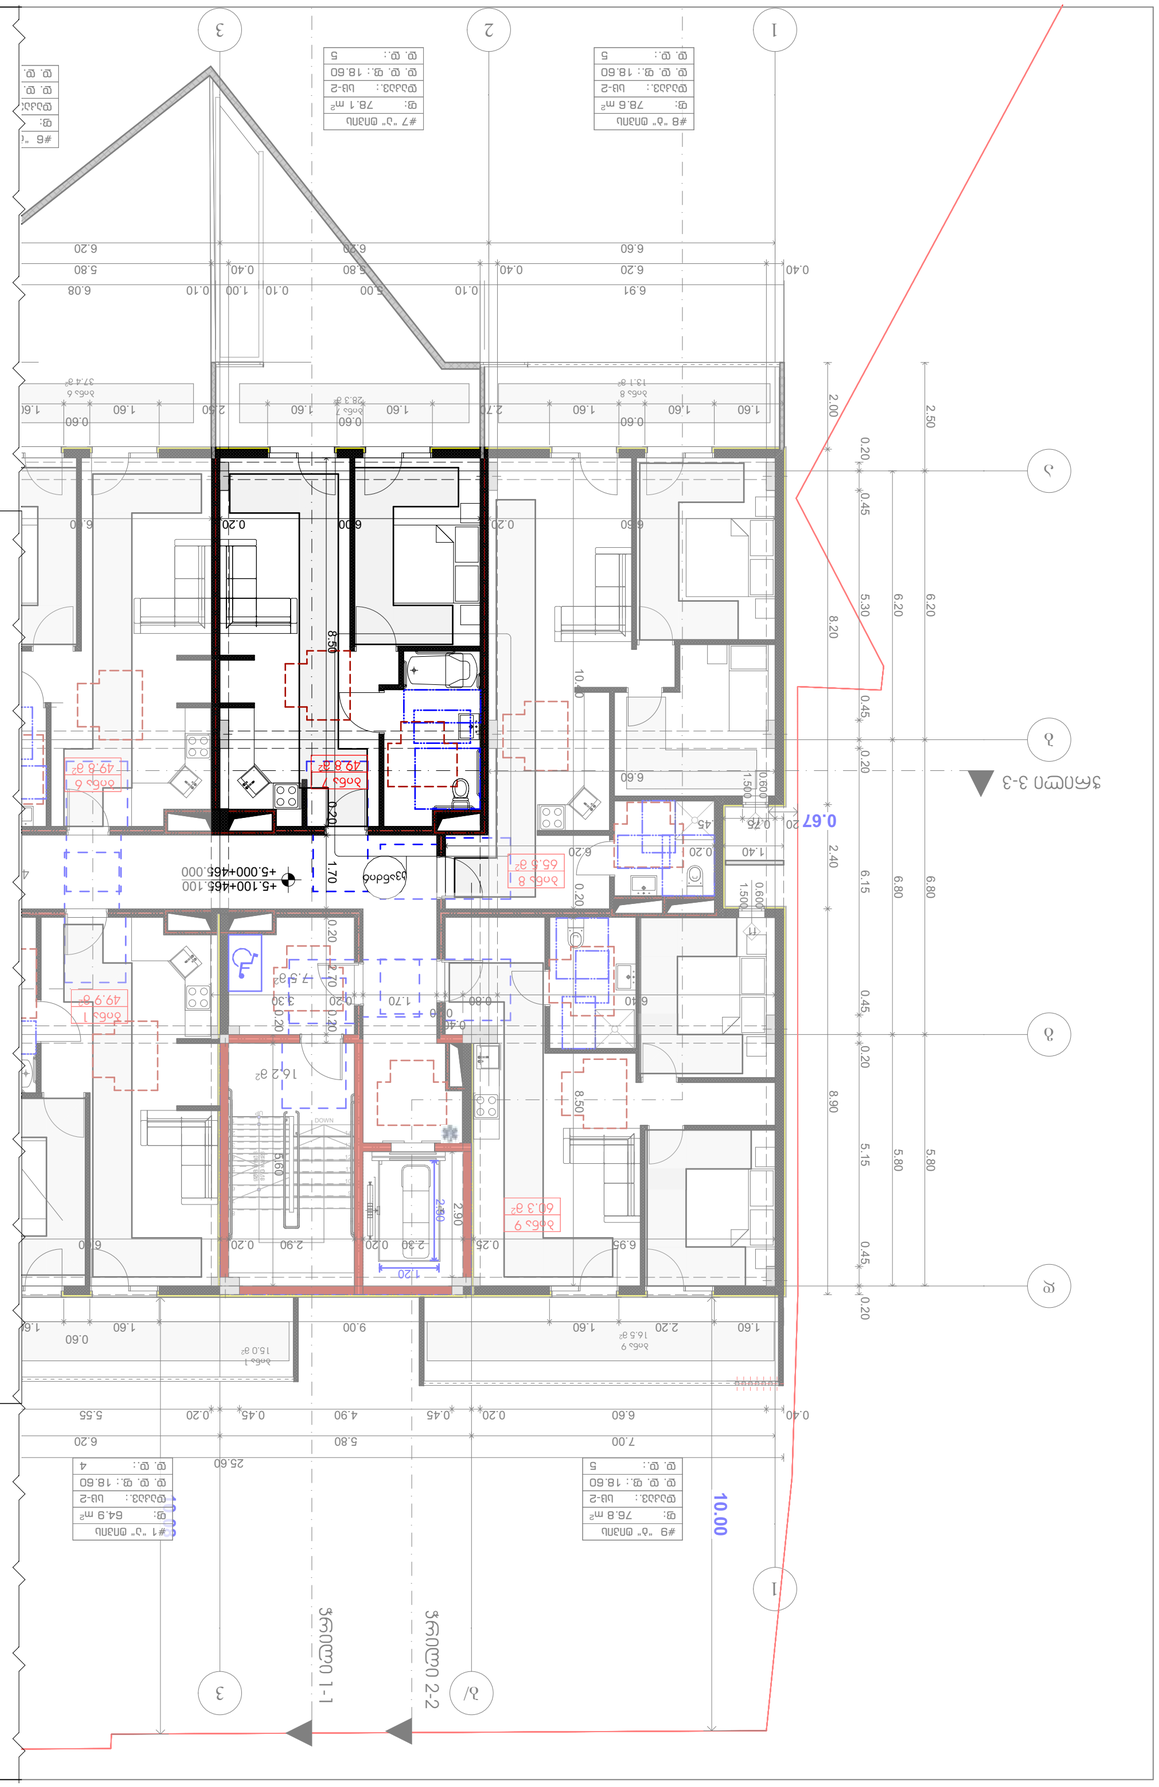



ავტოსადგომი	649.2	18.60	35
დამხ.ფარეთი 4	8.6	27.90	1
დამხ.ფარეთი 5	17.3	27.90	1
	675.1 m		37

საპროექტო ორგანიზაცია
Company name

შპს "არქისენი" ს/კ 405559257

პროექტის დასახელება
Job Title

მრავალბინიანი საცხოვრებელი სახლი

ქ. თბილისი ბოესორიგინელის ქუჩა №13,1
გასაყვლელი №1№11
ს/კ 01.11.12.018.837

გამოყენებული პირობითი აღნიშვნები

	საკადასტრო საზღვარი
±0.000	ნიშნული აგებაზე
1	პარკინგის ნუმერაცია
	ჭრილის ხაზი
	კედლის ცეცხლმედეგობის ხარისხი 1 საათი
	კედლის ცეცხლმედეგობის ხარისხი 2 საათი
	გასასვლელამდე სავალი მანძილი
	მისაბმელი სალაბაგი
±0.00	ნიშნული ჭრილზე, ფასადზე
	საერთო საბალი ბილიკი
	ბალიშისებური ფენების ფენადებული ქვიშიანი 2 სმ-ის ფენის ჩამოსხმისშემდეგ ფენები, კოჭი, ფიქლებრა, ჩამაგრება ფილა სალაბაგის ელემენტების
	ბეტონის კედელი
	საკანალიზაციო მახტა
1	ღერძის ხაზი
	სახანძრო მილდგარეთან მისადგომი საბალი მანძილი
	საცხოვრებელი ბლოკი 2 (სც 2)
	საბაგარო ბლოკი (სბ)
	სასანიტარო ბლოკი (სწ-2)
880 / 2.200	კარის თავისუფალი სიგანე
ა-2 / 90	კარის საბაითიანაციის #
	სანძარგეზებისა
	კარის თავისუფალი სიმაღლე
სწ-2 / 172.6 მ²	დ.ფ.18.6 დ.ფ 9
	დასაბანელობის ბლოკი ცალებიანი
	დასაბანელობის დატოვრი
	დასაბანელობის დიზვირთვა
	მეტლახი ფარეთი

სიმბოლოს სახელწოდება

	სახანძრო მილდგარი
	სახანძრო-სამაბელო სამაბარის მიერ გამოსაბედელი მოსაერთებელი - პიდრანტი
	ხელის ცეცხლსაქრობი
	სახანძრო გაზგამის ხელით სამართავი კოლონკა
	კაბელის ელოსადგური ტიპოლოგი
	კაბელის მოსაბირა გამხსნელი
	ელოსაბმელი
	სატელეფონო გასაბელთლის გასაბედელი

შენიშვნა:
სახანძრო სისტემებები შეშვებზე დაბალებულია პირობითად. მაში შესაბი ადგილმდებარეობა და რაოდენობრივ განსაზღვრებია შესაბამისი სახანძრო სისტემების პროექტის დამუშავების შემდეგ.

პროექტის სტატუსი Drawing Status	შეს. თარიღი Date
მისაწოდებების პროექტი	2025/04/10

შემსრულებლები
performers

თანამდებობა	სახელი,გვარი	ხელმოწერა
მთავარი არქიტექტორი	გურამ თუხაძე	
პრ. ავტორი	ნანა აბჯანაძე	

ნახაზის დასახელება
Drawing title

გეგმა -5.300 ნიშნულზე, ++

ინდექსი № INDEX	ფურც. რაოდ. PAGES	ფურცლის ზომა
□.05.1		A0

მასშტაბი
Drawing Scale
1:100, 1:1.44

2025 წ

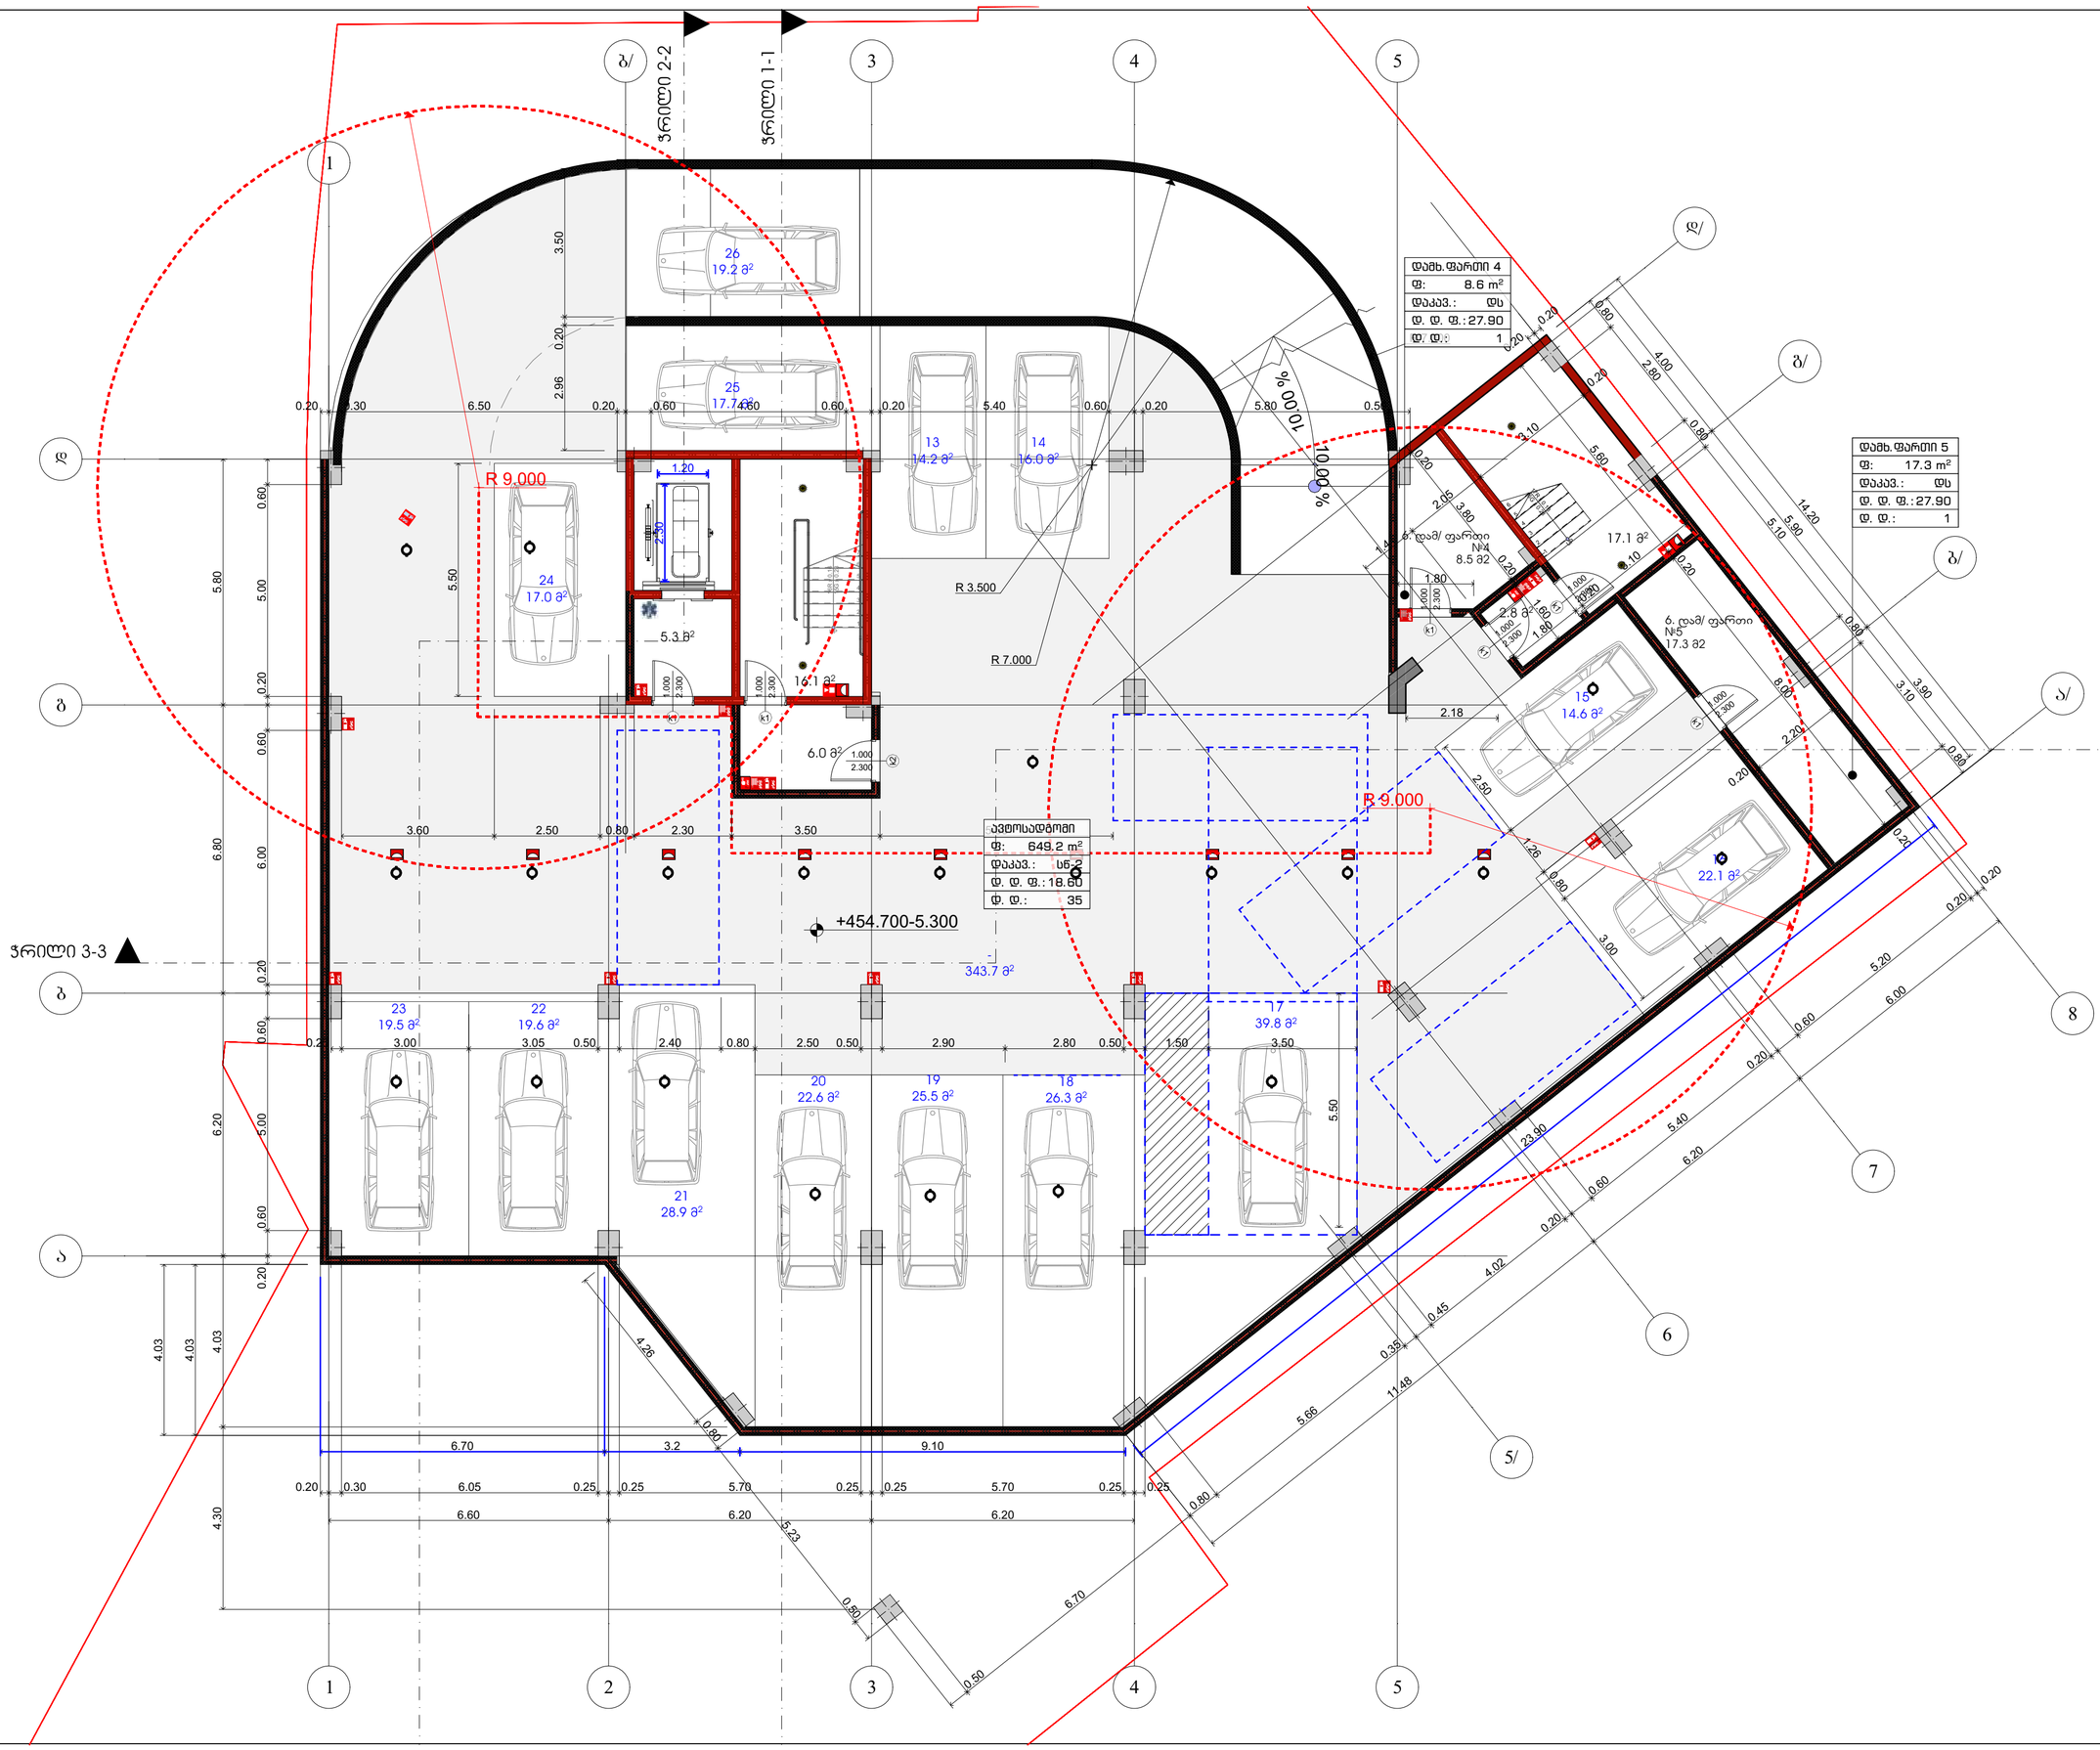

ავტოსადგომი	571.8	18.60	31
დამხ.ფართი 1	62.8	27.90	3
დამხ.ფართი 2	8.6	27.90	1
დამხ.ფართი 3	17.3	27.90	1
	660.5 m		36

საპროექტო ორგანიზაცია
Company name

შპს "არქისენს" ს/კ 405559257

პროექტის დასახელება
Job Title

მრავალბინიანი საცხოვრებელი სახლი

ქ. თბილისი ბოჯორიშვილის ქუჩა №13,1
გასანაღდებელი №1№11
ს /ე 01.11.12.018.857

გამოყენებული პირობითი აღნიშვნები

	საკადასტრო საზღვარი
±0.000	ნიშნული ტაშტაზე
1	პარკინგის ნუმერაცია
	ჭრილის ხაზი
	კედლის ცეცხლმედეგობის ხარისხი 1 საათი
	კედლის ცეცხლმედეგობის ხარისხი 2 საათი
	გასასვლელამდე სავალი მანძილი
	მისაბმული სალაბადები
±0.00	ნიშნული ჭრილზე, ფასადზე
	საერთო საგანი ბილიკი
	ასფალტირებული ადგილის ცალკეული ტერიტორიები 2 სმ-ის დეფ ხანგრძლივობისათვის ისეთი, კორ. ნორმებისა, ჩამაწია და სატრანსპორტო ტერიტორიის
	ბეტონის კედელი
	საავტომობილო შახტა
1	ღერძის ხაზი
	სახანძრო მილსადარტყმის მისადგომი საგანი მანძილი
	საცხოვრებელი ჯგუფი 2 (სც 2)
	საავდრო ჯგუფი (სა)
	სასანიტარო ჯგუფი (სნ-2)

880 / 2.200 — კარის თავისუფალი სიგანე
კარის საექსპლუატაციო #
ხანძარმედეგობა
კარის თავისუფალი სიმაღლე

სც-2 / 172.6 მ² — დ.ფ.18.6 / დ.ფ 9
დაკავებულობის ჯგუფი (ექვაბუფი)
დაკავებულობის ფაქტორი
დაკავებულობის დატვირთვა
მთლიანი ფართი

სიმბოლოს სახელწოდება

	სახანძრო მილსადარი
	სახანძრო-სამაშველო სამანქანის მიერ გამოსაყენებელი მოედანი/ტერიტორია - მოედანი
	ხელის ცეცხლსაქრობი
	სახანძრო გაგზავნის ხელის სამარტყამი კოლოფი
	კაბელის ელექტრული ტერიტორია
	კაბელის ოპტიკური ბოჭკოვანი
	ავტომატები
	სატელეფონო გასაუქმელის მარეგისტრი

შენიშვნა:
სახანძრო სისტემებიდან გვაქვს დადგენილია პირობითად. მეტი ზუსტი ინფორმაციისთვის და რეკომენდაცია განსაზღვრება შესაბამისი სახანძრო სისტემების პროექტის დამუშავების შემდეგ.

პროექტის სტატუსი Drawing Status	შეს. თარიღი Date
მისაწოდებლის პროექტი	2025/04/10

შემსრულებლები
performers

თანამდებობა	სახელი,გვარი	ხელმოწერა
მთავარი არქიტექტორი	გურამ თუთაძე	
პრ. ინჟინერი	ნანა ჯაფანიძე	

ნახაზის დასახელება
Drawing title

გეგმა -2.700 ნიშნულზე, ++

ინდექსი № INDEX	ფურც. რაოდ. PAGES	ფურცლის ზომა
□.05.2		A0

მასშტაბი
Drawing Scale
1:100, 1:1.44

2025 წ

კომერციული #1	136.9	2.80	49
კომერციული #2	367.5	2.80	132
	504.4 m		181

საპროექტო ორგანიზაცია
Company name

შპს "არქისენს" ს/კ 405559257

პროექტის დასახელება
Job Title

მრავალბინიანი საცხოვრებელი სახლი

ვ. თბილისის მუნიციპალიტეტის ქალაქ №13,1
მისამართი №№1-11
ს/კ 01.11.12.018.837

გამოყენებული პირობითი აღნიშვნები

	საკადასტრო საზღვარი
±0.000	ნიშნული მეზობელ
1	პარკინგის ნუმერაცია
	ჭრილის ხაზი
	კედლის მეცხლგამძლეობის ხარისხი 1 საათი
	კედლის მეცხლგამძლეობის ხარისხი 2 საათი
	მისასვლელამდე საბალი მანძილი
	მისაბმული სალობები
±0.00	ნიშნული ჭრილზე, შესაბამ
	საერთო საბალი ბილიკი
	ასფალტობეტონის ხარისხი ასფალტობეტონი 2 ფენა და ქვის ნაფხვიერებისგან შემდეგ, კომ. ნორმებით, რამაშია მის საბურავის მასალები
	ბეტონის კედელი
	საველინილაციო მახტა
1	ღერძის ხაზი
	სახანძრო მილსადარებთან მისადგომი საბალი მანძილი
	საცხოვრებელი ბალები 2 (ს3 2)
	საველრო ბალები (ს3)
	სასანიტრო ბალები (ს6-2)

880 / 2.200 — ქ-2 / 90 — კარის თავისუფალი სიგანე; კარის სპეციფიკაციის #; ხანძარმედეგობა; კარის თავისუფალი სიმაღლე

სც-2 / 172.6 მ² — დ.ფ.18.6; დ.ფ 9 — დაკავებულობის ბალები (ცვლებები); დაკავებულობის ფალური; დაკავებულობის დანიშნულება; მთლიანი ფართი

სიმბოლოს სახელწოდება

	სახანძრო მილსადენი
	სახანძრო ავტომატის სახანძრო ონკი ბალონებით ავტომატიკით - ჭიანჭრით
	ხელის ცეცხლსაქრობი
	სახანძრო ბენზინის სახანძრო კოლონი
	კედლის ავტომატური ტუმბოები
	კედლის ორკანიკა ბალონები
	ავტომატები
	სატელეფონო ბაბალანტის მიმღებელი

შენიშვნა:
სახანძრო სისტემებების გეგმებზე დატანილია პირობითად, მათი ზუსტი ადგილმდებარეობა და რაოდენობა განისაზღვრება შესაბამისი სახანძრო სისტემების პროექტის დამუშავების შემდეგ.

პროექტის სტატუსი Drawing Status	თარ. თარიღი Date
მისაწოდების პროექტი	2025/04/10

შემსრულებლები
performers

თანამდებობა	სახელი,გვარი	ხელმოწერა
მთავარი არქიტექტორი	გურამ თუხაძე	
პრ. ინჟინერი	ნანა ჯავნაძე	

ნახაზის დასახელება
Drawing title

გეგმა +0.100 ნიშნულზე, ++

ინდექსი № INDEX	ფურც. რაოდ. PAGES	ფურცლის ზომა
□.05.3		A0

მასშტაბი
Drawing Scale
1:100, 1:1.44

2025 წ

ჯ3 პოლიციენტი
123.3 მ2

ჯ3 პოლიციენტი
14.1 მ2

3.00

ვრილი 2-2

ვრილი 1-1

10.00 %

16.00 %

16.00 %

ვანძი 2

R 7.000

R 9.000

R 9.000

±0.000+460.000

+0.190+460.190
±0.000+460.000

+3.00

13.40

16.2 მ²

17.5 მ²

3.5 მ²

3. კომერციული №2 367.5 მ2

3. კომერციული №2 136.9 მ2

18.17

24.98

29.14

12.70

19.97

მანქანების მოძრაობის მიმართულება

მანქანების მოძრაობის მიმართულება

მანქანების მოძრაობის მიმართულება

ვრილი 3-3

კომერციული #1	
ფ:	136.9 m²
დაკავ.:	ს3
დ. დ. ფ.:	2.80
დ. დ.:	49

კომერციული #2	
ფ:	367.5 m²
დაკავ.:	ს3
დ. დ. ფ.:	2.80
დ. დ.:	132

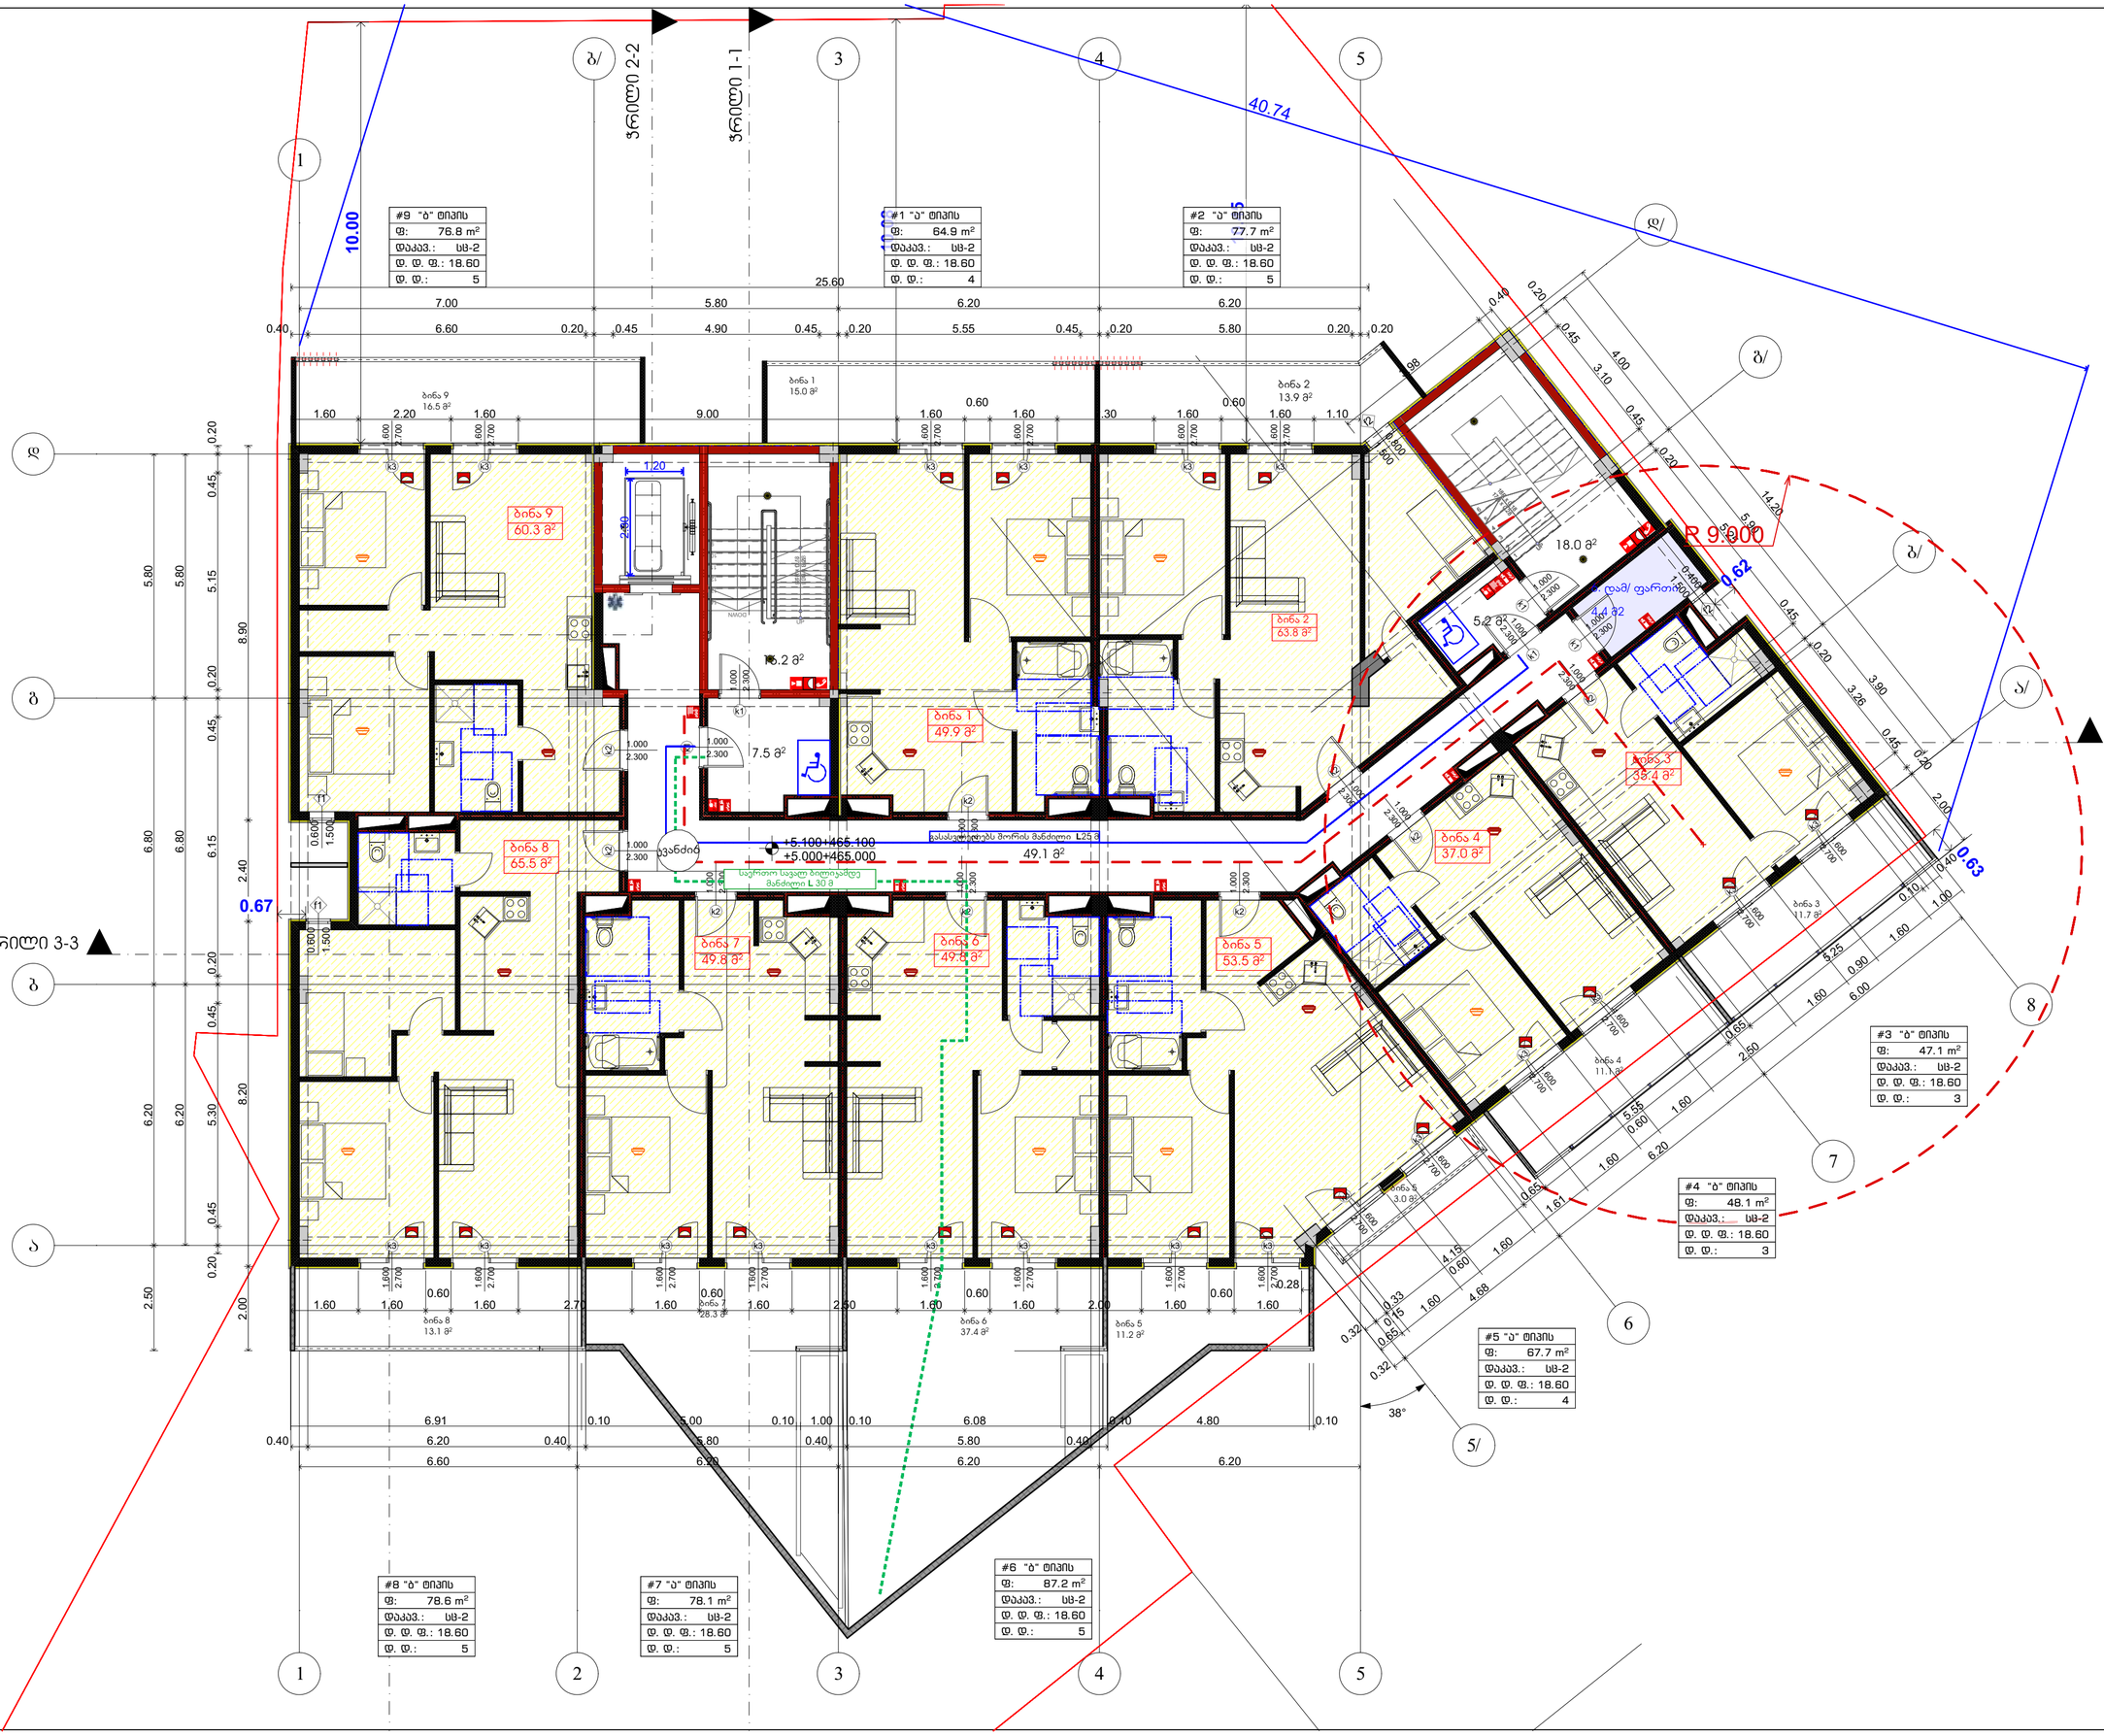
#9 "ბ" ტიპის
ფ: 76.8 m²
დაკავ.: სც-2
ო. ო. ფ.: 18.60
ო. ო.: 5
#1 "ა" ტიპის
ფ: 64.9 m²
დაკავ.: სც-2
ო. ო. ფ.: 18.60
ო. ო.: 4
#2 "ა" ტიპის
ფ: 77.7 m²
დაკავ.: სც-2
ო. ო. ფ.: 18.60
ო. ო.: 5
#3 "ბ" ტიპის
ფ: 47.1 m²
დაკავ.: სც-2
ო. ო. ფ.: 18.60
ო. ო.: 3
#4 "ბ" ტიპის
ფ: 48.1 m²
დაკავ.: სც-2
ო. ო. ფ.: 18.60
ო. ო.: 3
#5 "ა" ტიპის
ფ: 67.7 m²
დაკავ.: სც-2
ო. ო. ფ.: 18.60
ო. ო.: 4
#6 "ბ" ტიპის
ფ: 87.2 m²
დაკავ.: სც-2
ო. ო. ფ.: 18.60
ო. ო.: 5
#7 "ა" ტიპის
ფ: 78.1 m²
დაკავ.: სც-2
ო. ო. ფ.: 18.60
ო. ო.: 5
#8 "ბ" ტიპის
ფ: 78.6 m²
დაკავ.: სც-2
ო. ო. ფ.: 18.60
ო. ო.: 5
ბინა 1 49.9 მ²
ბინა 2 63.8 მ²
ბინა 4 37.0 მ²
ბინა 5 53.5 მ²
ბინა 6 49.8 მ²
ბინა 7 49.8 მ²
ბინა 8 65.5 მ²
ბინა 9 60.3 მ²
+5.100/465.100
+5.000/465.000
R 9.00
ფრონტონი
ვანძი
ფრონტონი
ფრონტონი
ფრონტონ

#10 "ბ ტიპის"	64.9	18.60	4
#11 "ბ ტიპის"	77.7	18.60	5
#12 "ბ ტიპის"	47.1	18.60	3
#13 "ბ ტიპის"	48.1	18.60	3
#14 "ბ ტიპის	66.0	18.60	4
#15 "ბ ტიპის"	61.5	18.60	4
#16 "ბ ტიპის"	61.5	18.60	4
#17 "ბ ტიპის"	78.6	18.60	5
#18 "ბ ტიპის"	76.8	18.60	5
	582.2 m		37

საპროექტო ორგანიზაცია
Company name
შპს "არქისენს" ს/კ 405559257

პროექტის დასახელება
Job Title
მრავალბინიანი საცხოვრებელი სახლი

ქ. თბილისი, ბოსტონის ქუჩა №13,1
ბინასვლული №№1-11
ს/კ 01.11.12.018.837

გამოყენებული პირობითი აღნიშვნები

- საკადასტრო საზღვარი
- ±0.000 ნიშნული გეგმაზე
- 1 პარკინგის ნუმერაცია
- ღერძის ხაზი
- კედლის ცეცხლმედეგობის ხარისხი 1 საათი
- კედლის ცეცხლმედეგობის ხარისხი 2 საათი
- გასასვლელამდე სავალი მანძილი
- მისაწვდომი სივრცეები
- ±0.00 ნიშნული ღერძილე, ფასადზე
- საერთო სავალი ბილიკი
- ბეტონის კედელი
- საფეხურებიანი პანდუსი
- ღერძის ხაზი
- სახანძრო მილსადენთან მისადგომი სავალი მანძილი
- საცხოვრებელი ბლოკი 2 (სც 2)
- საავტომო ბლოკი (სა)
- სასაწყობო ბლოკი (სწ-2)

880 / 2.200 — კარის თავისუფალი სიგანე / კარის სპეციფიკაციის # / ხანძარმედეგობა / კარის თავისუფალი სიგანე

სც-2 / 172.6 მ² — დ.ფ.18.6 / დ.ფ 9 — დაკავებულობის ბლოკი / დაკავებულობის ფატმორი / დაკავებულობის დატვირთვა / მთლიანი ფარდი

სიმბოლოს სახელწოდება

- სახანძრო მილსადენი
- სახანძრო-სამაშველო სამაგიერო მილი გამოსაცნობელი მოწყობილობელი - ჰიდრანტი
- ხელის ცეცხლსაქრობი
- სახანძრო ბანაობის ხელით სამართავი კოლონი
- კაბელის ავტომატური ატვირთვა
- კაბელის მორკაპირე მავთულები
- ავტომატები
- სამაგალითო მაგალითული მარკირება

შენიშვნა:
სახანძრო სისტემების გეგმებზე მაგისტრალი პირობითად. მათი ზუსტი განლაგება დამონტაჟებისას და ჩაგრეხილება განისაზღვრება შესაბამისი სახანძრო სისტემების პროექტის მიხედვით.

პროექტის სტატუსი Drawing Status	შეს. ტარიღი Date
მისაწვდომობის პროექტი	2025/04/10

გეგმარებლები
performers

თანამდებობა	სახელი,გვარი	ხელმოწერა
მთავარი არქიტექტორი	გურამ თაქაძე	
პრ. ავტორი	ნანა აკაბაძე	

ნახაზის დასახელება
Drawing title
გეგმა +8.400 ნიშნულზე, ++

ინდექსი № INDEX	ფურც. რაოდ. PAGES	ფურცლის ზომა
□.05.5		A0

მასშტაბი
Drawing Scale
1:100, 1:1.44

2025 წ

#18 "ბ ტიპის"
ფ: 76.8 m²
დაკავ.: სც-2
დ. დ. ფ.: 18.60
დ. დ.: 5

#10 "ბ ტიპის"
ფ: 64.9 m²
დაკავ.: სც-2
დ. დ. ფ.: 18.60
დ. დ.: 4

#11 "ბ ტიპის"
ფ: 77.7 m²
დაკავ.: სც-2
დ. დ. ფ.: 18.60
დ. დ.: 5

#12 "ბ ტიპის"
ფ: 47.1 m²
დაკავ.: სც-2
დ. დ. ფ.: 18.60
დ. დ.: 3

#13 "ბ ტიპის"
ფ: 48.1 m²
დაკავ.: სც-2
დ. დ. ფ.: 18.60
დ. დ.: 3

#14 "ბ ტიპის
ფ: 66.0 m²
დაკავ.: სც-2
დ. დ. ფ.: 18.60
დ. დ.: 4

#15 "ბ ტიპის"
ფ: 61.5 m²
დაკავ.: სც-2
დ. დ. ფ.: 18.60
დ. დ.: 4

#16 "ბ ტიპის"
ფ: 61.5 m²
დაკავ.: სც-2
დ. დ. ფ.: 18.60
დ. დ.: 4

#17 "ბ ტიპის"
ფ: 78.6 m²
დაკავ.: სც-2
დ. დ. ფ.: 18.60
დ. დ.: 5

ბინა 18 60.3 მ²
ბინა 17 65.5 მ²
ბინა 16 49.8 მ²
ბინა 15 49.8 მ²
ბინა 14 53.5 მ²
ბინა 10 49.9 მ²
ბინა 11 63.8 მ²
ბინა 12 55.4 მ²
ბინა 13 37.0 მ²
ბინა 17 13.5 მ²
ბინა 16 12.0 მ²
ბინა 15 12.0 მ²
ბინა 14 9.5 მ²
ბინა 18 16.5 მ²
ბინა 10 15.0 მ²
ბინა 11 13.9 მ²
ბინა 12 11.7 მ²
ბინა 13 11.1 მ²
ბინა 14 3.0 მ²
16.2 მ²
7.4 მ²
49.1 მ²
18.0 მ²
5.2 მ²
+8.400+468.400
+8.300+468.300
საერთო სავალ ბილიკებზე მანძილი L 30 მ
გასასვლელებს შორის მანძილი L25 მ
R 9.00
0.62
0.63
0.67
ჯანდი 1
ფრონტონი
ფრონტონი
ფრონტონი

#19 "ბ ტიპის"	64.9	18.60	4
#20 "ბ ტიპის"	77.7	18.60	5
#21 "ბ ტიპის"	47.1	18.60	3
#22 "ბ ტიპის"	48.1	18.60	3
#23 "ბ ტიპის"	66.0	18.60	4
#24 "ბ ტიპის"	61.5	18.60	4
#25 "ბ ტიპის"	61.5	18.60	4
#26 "ბ ტიპის"	78.6	18.60	5
#27 "ბ ტიპის"	76.8	18.60	5
	582.2 m		37

საპროექტო ორგანიზაცია
Company name

შპს "არქისენს" ს/კ 405559257

პროექტის დასახელება
Job Title

მრავალბინიანი საცხოვრებელი სახლი

ქ. თბილისი ბოესორიძეების ქუჩა №13,1
ბინასვლული №1№11
ს/კ 01.11.12.018.837

გამოყენებული პირობითი აღნიშვნები

	საკადასტრო საზღვარი
±0.000	ნიშნული მეზობელ
1	პარკინგის ნუმერაცია
	ჭრილის ხაზი
	კედლის სეისმომედეგობის ხარისხი 1 სათვის
	კედლის სეისმომედეგობის ხარისხი 2 სათვის
	მისასვლელამდე სავალი მანძილი
	მისაწვდომი სალობები
±0.00	ნიშნული ჭრილზე, ფასადზე
	საერთო სავალი ბილიკი
	ბალიანი კედელი
	სავენტილაციო მასტა
1	ღერძის ხაზი
	სახანძრო მილსდგარტებით მისადგომი სავალი მანძილი
	სახსოვრებელი ჯგუფი 2 (ს3 ე)
	სავაგრო ჯგუფი (ს3)
	სასანიტარო ჯგუფი (ს6-ე)

880 / 2.200 — კარის მასალისგან სიმაღლე
ჯ-2 / 90 — კარის სპეციფიკაციის # / სანძარმედეგობა
კარის მასალისგან სიმაღლე

სც-2 / 172.6 მ² — დ.ფ.18.6 / დ.ფ 9
დასავლებლობის ჯგუფი (ქვევაგუფი)
დასავლებლობის ფატერი
დასავლებლობის დიდვირთვა
მეშლიანი ფარდი

სიმბოლოს სახელწოდება

	სახანძრო მილსდგარი
	სახანძრო ავტომობილის სამაგრის მიერ გამოსაცნობელი მილსადენები - კომპლექსი
	ხელის ცეცხლსაქრობი
	სახანძრო ტანებლის ხელით სამართავი კოლოფი
	კვამლის ავთომატური ანთებითები
	კვამლის თორკალიტ მაგნიტებელი
	ავთომატები
	სავაკაციო გასაკეთებლად მარკირებული

შენიშვნა:
სახანძრო სისტემებიანი გვაქვს დაგეგმილია პროექტით. მაგი ბაზაი ავთომატიზებულია და ჩაერთვება ბინისაგან ჩართვა შესაბამისი სახანძრო სისტემების პროექტის დამამაკავის შემთხვევ.

პროექტის სტატუსი Drawing Status	შეს. ეტაპი Date
მისაწოდებლის პროექტი	2025/04/10

შემსრულებლები performers

თანამდებობა	სახელი,გვარი	ხელმოწერა
მთავარი არქიტექტორი	გურამ თაქაძე	
პრ. ავტორი	ნანა აბაზაძე	

ნახაზის დასახელება
Drawing title

გეგმა +11.700 ნიშნულზე, ++

ინდექსი № INDEX	ფურც. რაოდ. PAGES	ფურცლის ზომა
□.05.6		A0

მასშტაბი
Drawing Scale
1:100, 1:1.44

2025 წ

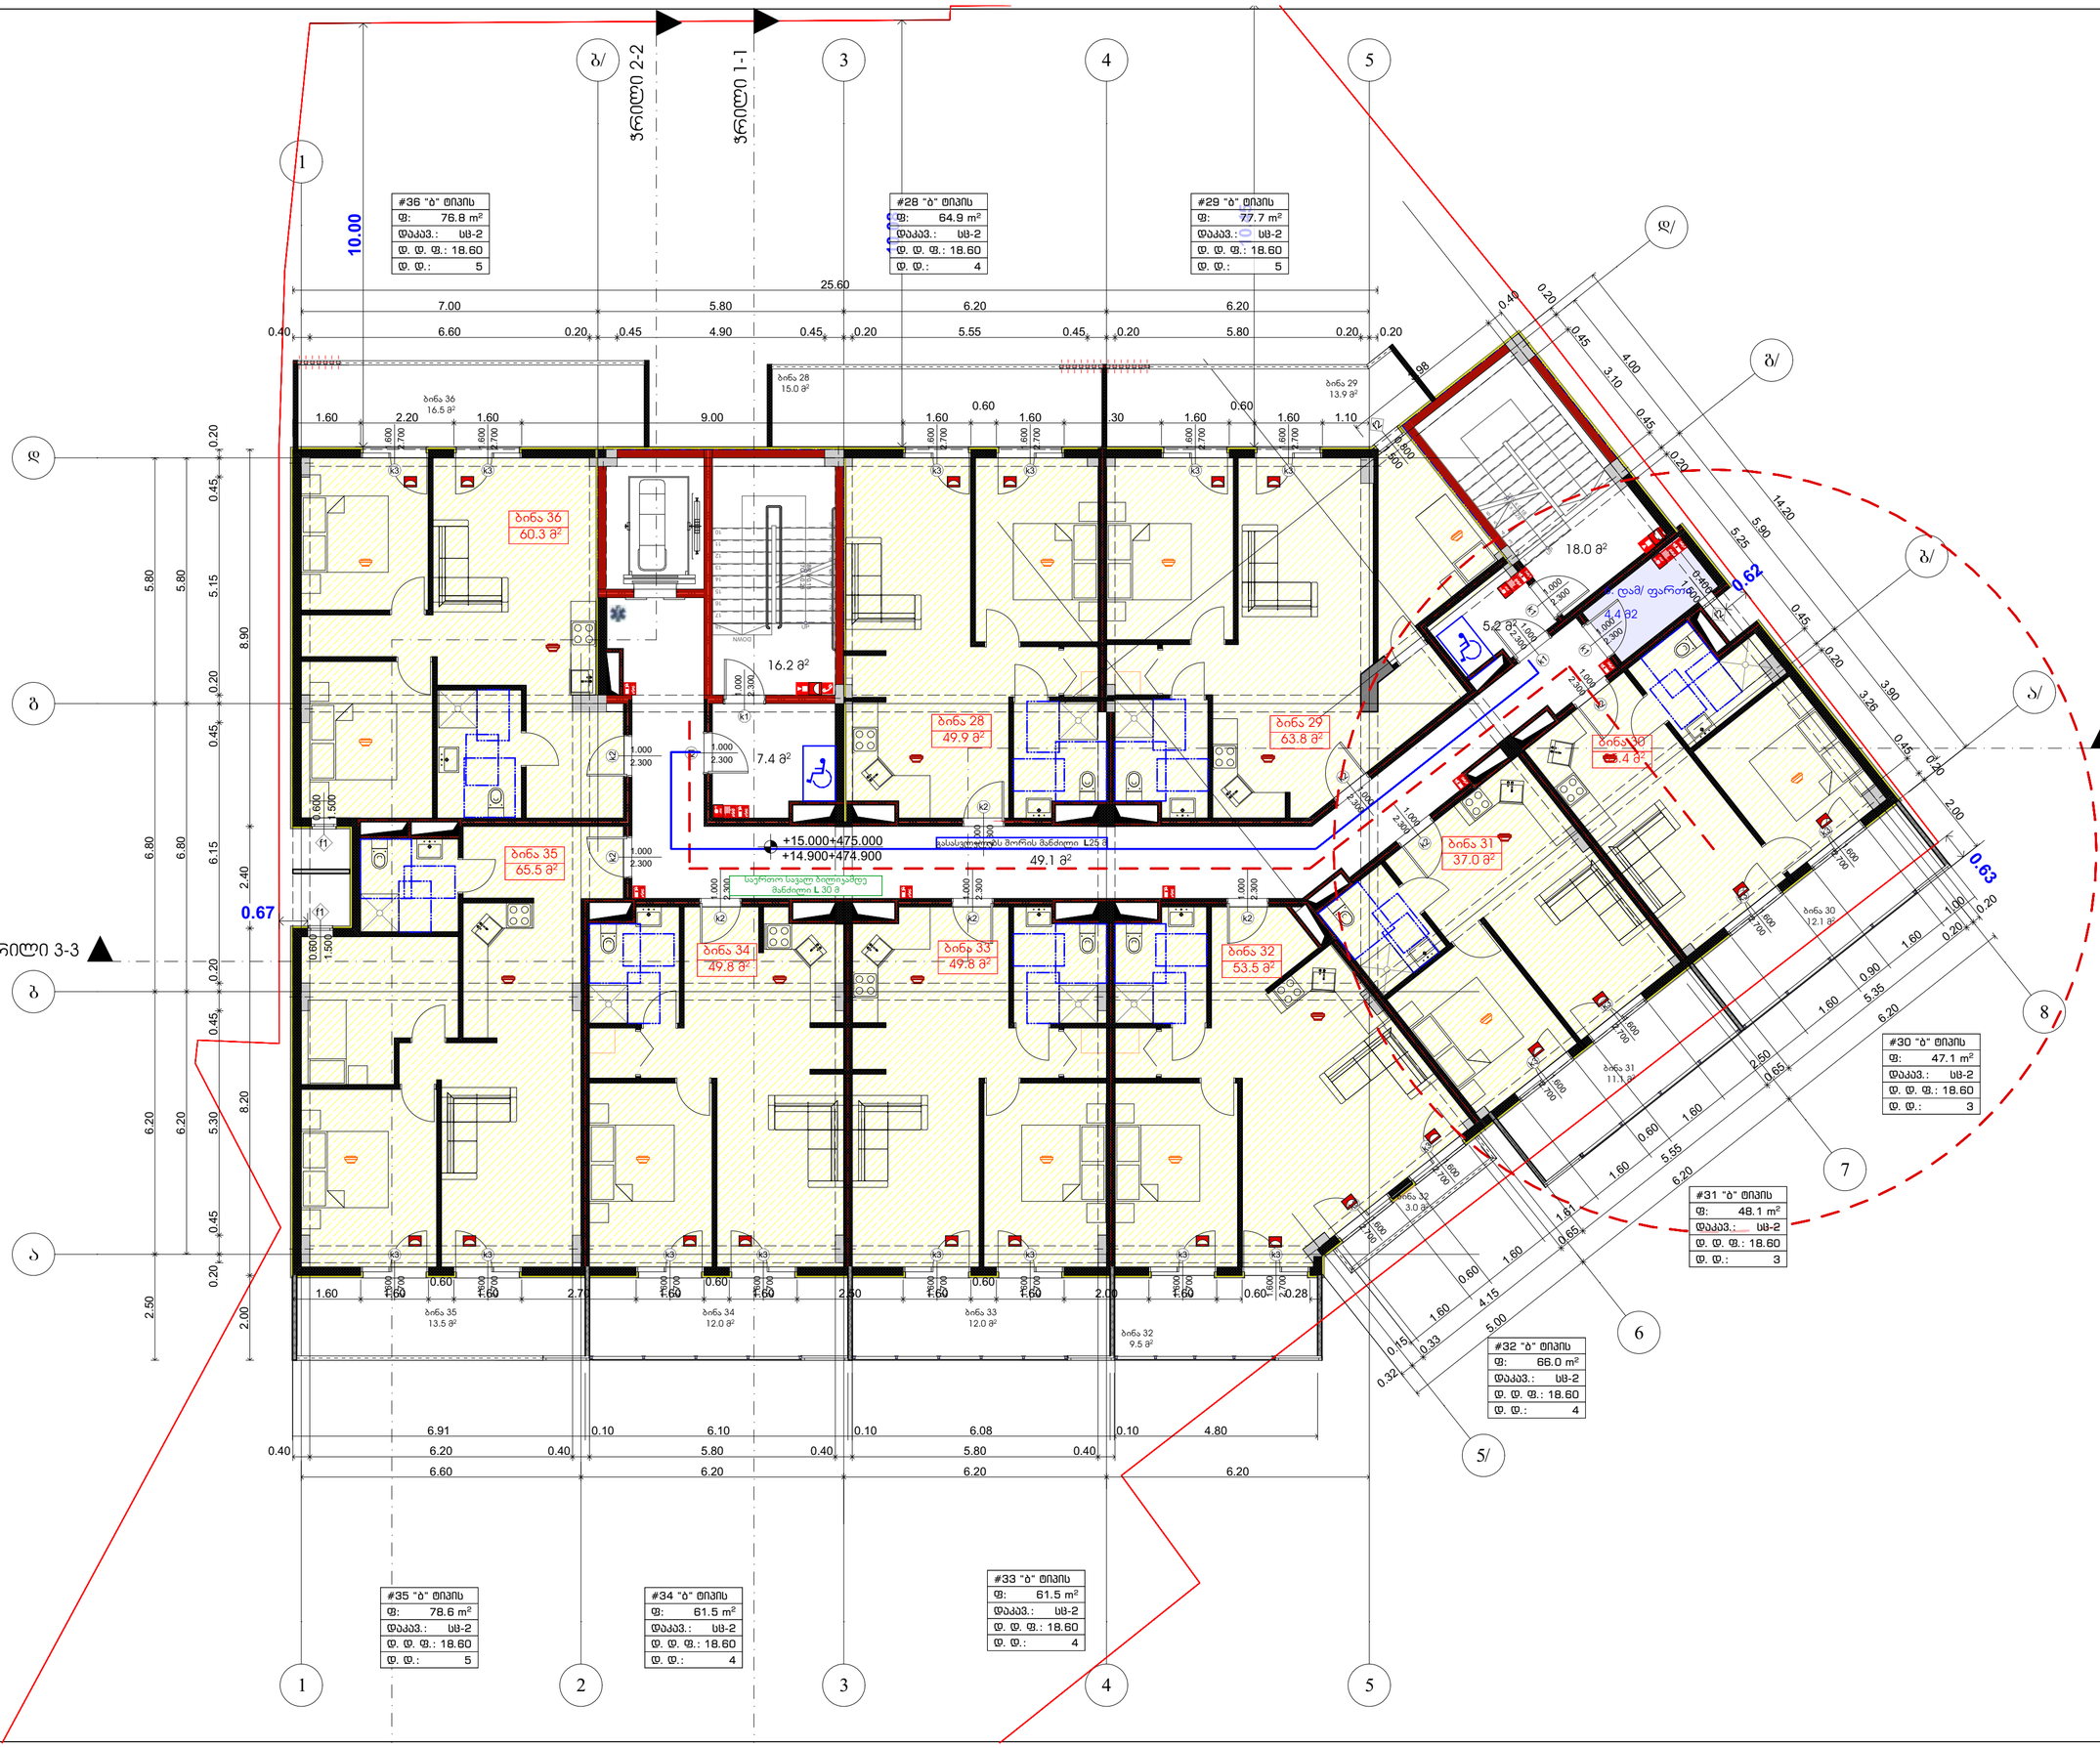

#28 "ბ" ტიპის	64.9	18.60	4
#29 "ბ" ტიპის	77.7	18.60	5
#30 "ბ" ტიპის	47.1	18.60	3
#31 "ბ" ტიპის	48.1	18.60	3
#32 "ბ" ტიპის	66.0	18.60	4
#33 "ბ" ტიპის	61.5	18.60	4
#34 "ბ" ტიპის	61.5	18.60	4
#35 "ბ" ტიპის	78.6	18.60	5
#36 "ბ" ტიპის	76.8	18.60	5
	582.2 m		37

საპროექტო ორგანიზაცია
Company name

შპს "არქისენს" ს/კ 405559257

პროექტის დასახელება
Job Title

მრავალბინიანი საცხოვრებელი სახლი

ქ. თბილისი ბოლორიგვილის ქუჩა №13,1
მისამართი №1№11
ს/კ 01.11.12.018.837

გამოყენებული პირობითი აღნიშვნები

	საკადასტრო საზღვარი
±0.000	ნიშნული მეზღვაზე
1	პარკინგის ნუმერაცია
	ვრილის ხაზი
	კედლის იცხლებედებების ხარისხი 1 საათი
	კედლის იცხლებედებების ხარისხი 2 საათი
	მისასვლელამდე საევაკი მანძილი
	მისაბმული სალაბები
±0.00	ნიშნული ვრილზე, ფასადზე
	საერთო საევაკი ბილიკი
	ბეტონის კედელი
	საევანილაციო მახტა
1	ღერძის ხაზი
	სახანძრო მილსდარტებით მისადგომი საევაკი მანძილი
	საცხოვრებელი ბლუში 2 (სც 2)
	საევაგრო ბლუში (სვ)
	სასანიტარო ბლუში (სნ-2)

ჯარის მაქსიმალური სიგანე
ჯარის საქმიანობის #
ხანძარმედეგობა
ჯარის მაქსიმალური სიმაღლე

დაკავებელობის ბლუში (ქვევაბლუში)
დაკავებელობის ფალეთი
დაკავებელობის ფალეთის
მშენიანი ფარში

სიმბოლოს სახელწოდება

	სახანძრო მილსდარი
	სახანძრო საკვებელი სამაგრის მილი გადასაცემელი მილაკებით - ბრიგადის
	ხელის ცეცხლსაქრობი
	სახანძრო ბანბანის ხელის სახარისაქი კოლონი
	კედლის ავთომატური აქტივობები
	კედლის ორკაპიანი ბაზისგანი
	ავთომატები
	სატაბაგიო გასაკეთილეში ბარემალი

შენიშვნა:
სახანძრო სისტემებით გეგმებზე დაფანტულია პიროტიპად. მაქსი ბაზი ემთხვევა ობიექტის და ჩაფიქსირება განსაზღვრება შესაბამისი სახანძრო სისტემების პროექტის დაფანტაციის შემთხვ.

პროექტის სტატუსი Drawing Status	შეს. თარიღი Date
მისაწოდებლის პროექტი	2025/04/10

შემსრულებლები performers

თანამდებობა	სახელი,გვარი	ხელმოწერა
მთავარი არქიტექტორი	გურამ თაქაძე	
პრ. ავტორი	ნანა აბაზაძე	

ნახაზის დასახელება
Drawing title

გეგმა +15.000 ნიშნულზე, ++

ინდექსი № INDEX	ფურც. რაოდ. PAGES	ფურცლის ზომა
.05.7		A0

მასშტაბი
Drawing Scale
1:100, 1:1.44

2025 წ

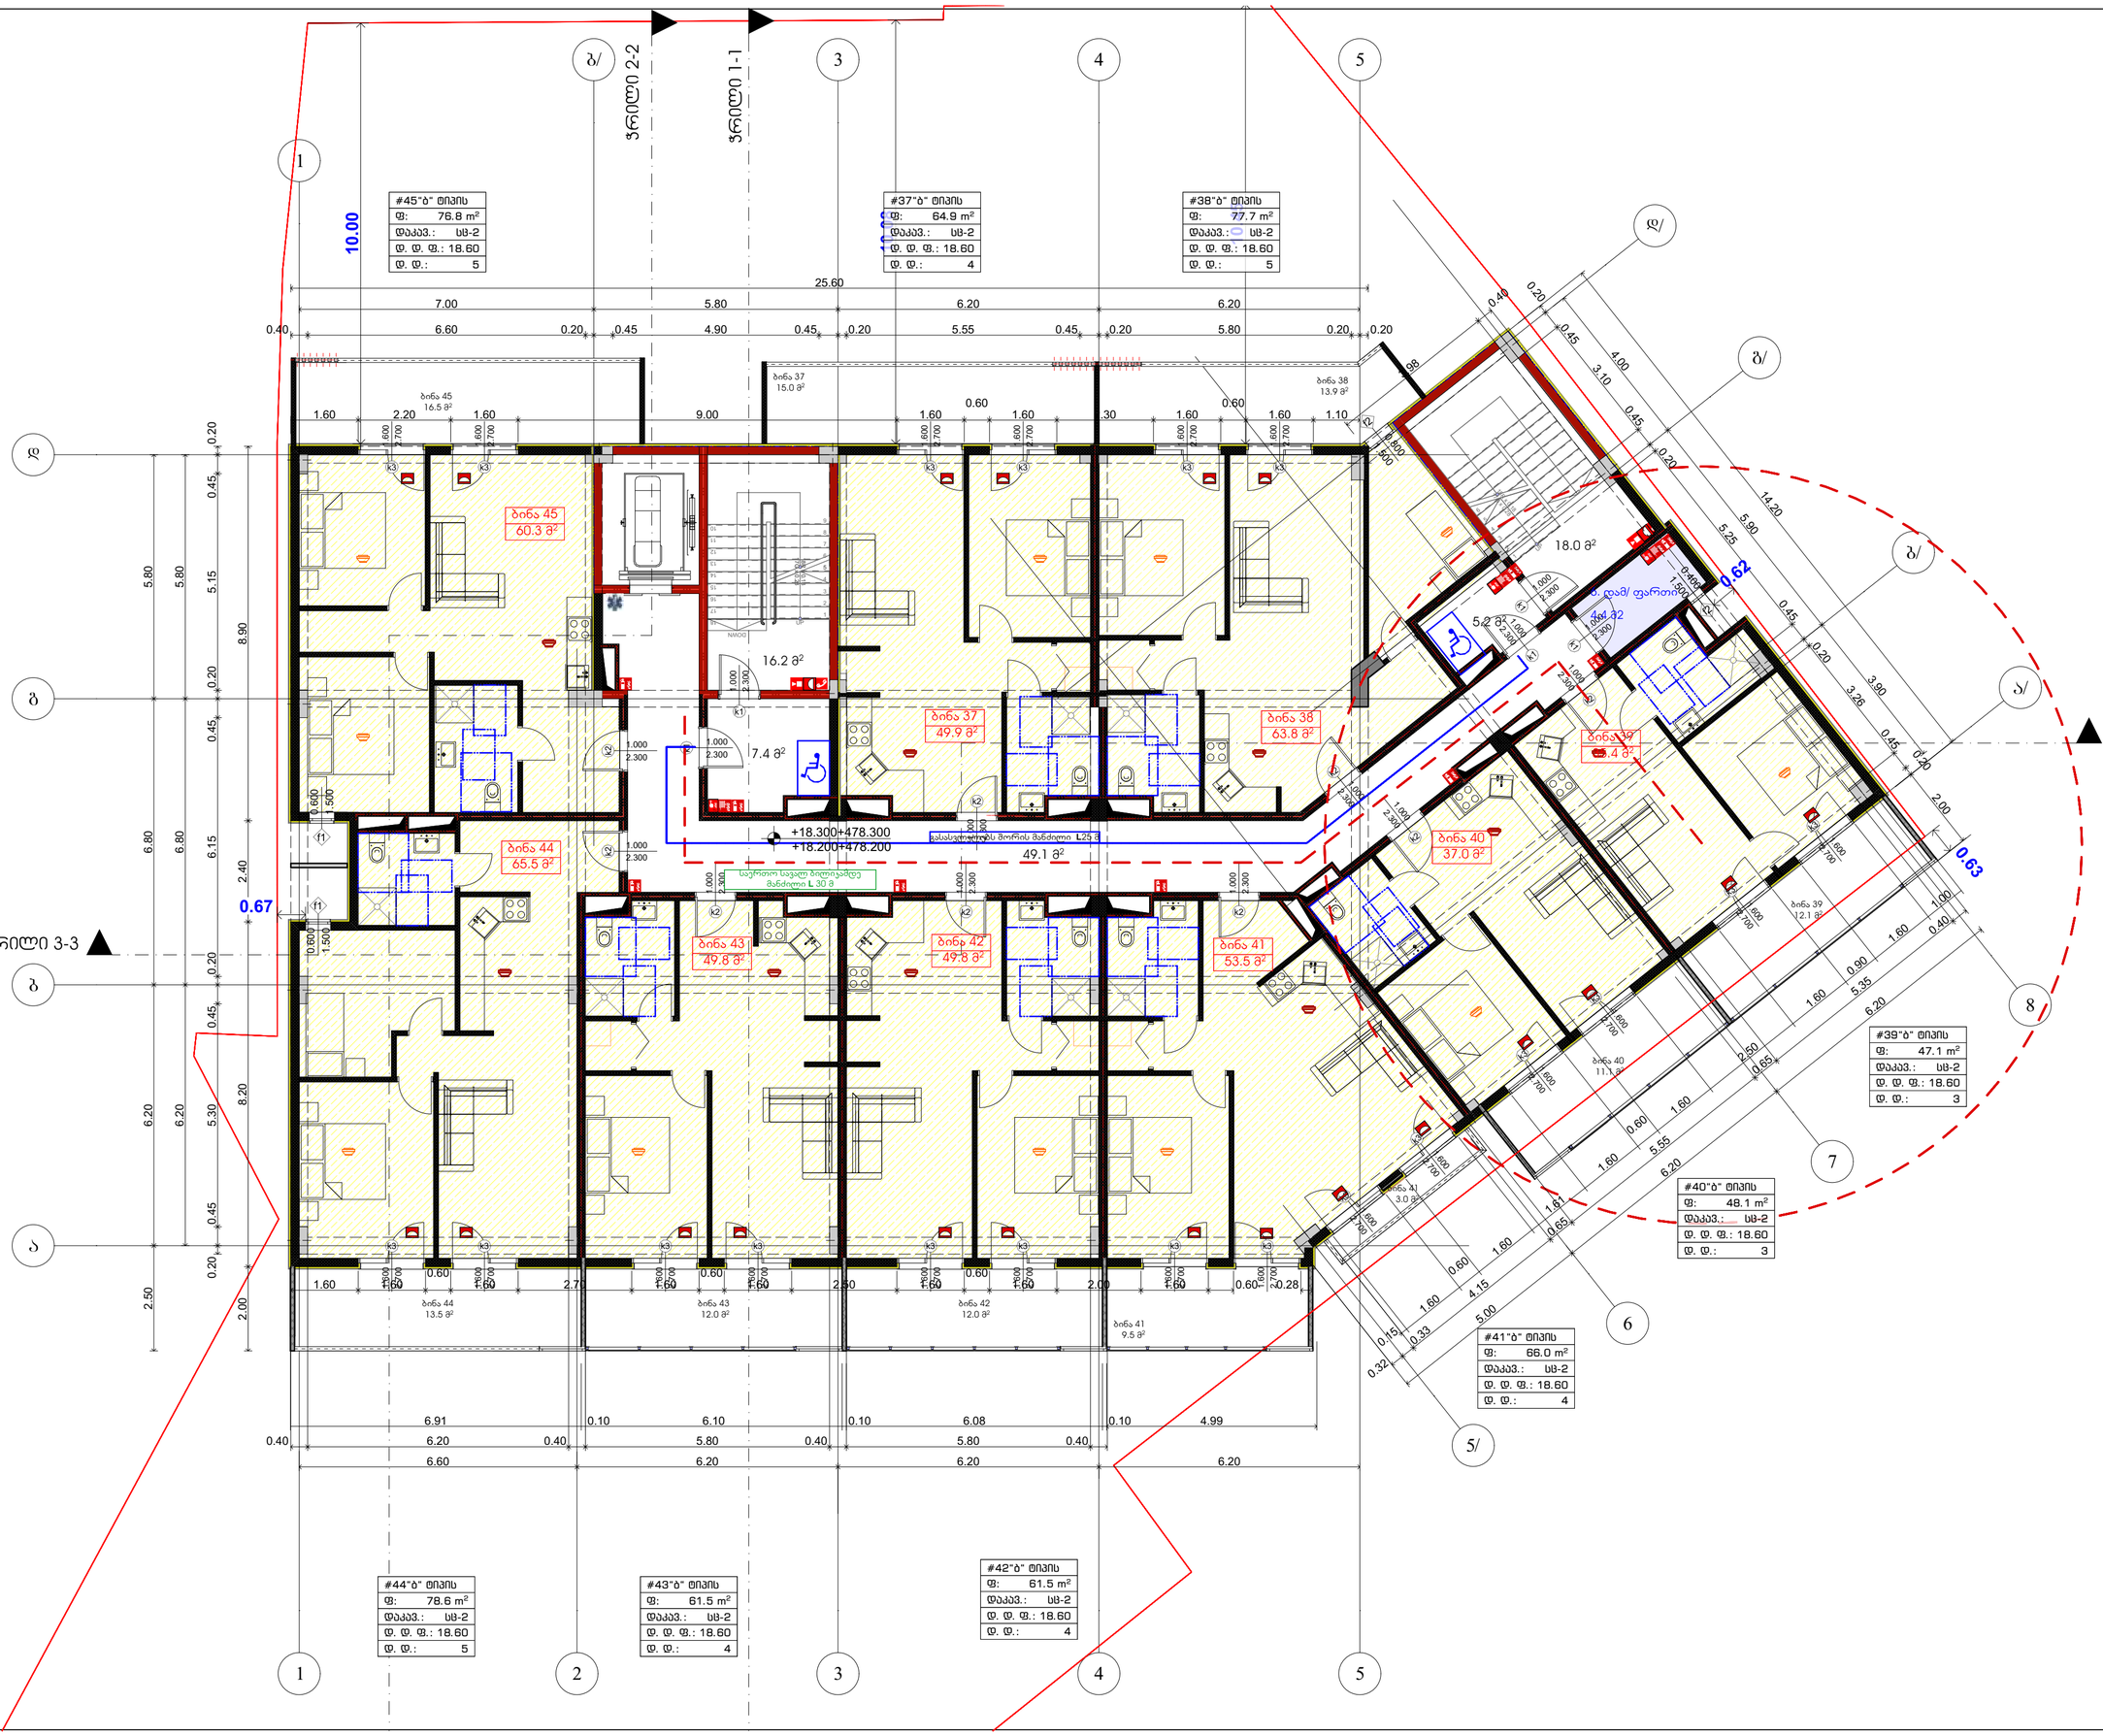

#37"ბ" ტიპის	64.9	18.60	4
#38"ბ" ტიპის	77.7	18.60	5
#39"ბ" ტიპის	47.1	18.60	3
#40"ბ" ტიპის	48.1	18.60	3
#41"ბ" ტიპის	66.0	18.60	4
#42"ბ" ტიპის	61.5	18.60	4
#43"ბ" ტიპის	61.5	18.60	4
#44"ბ" ტიპის	78.6	18.60	5
#45"ბ" ტიპის	76.8	18.60	5
	582.2 m		37

საპროექტო ორგანიზაცია
Company name

შპს "არქისენს" ს/კ 405559257

პროექტის დასახელება
Job Title

მრავალბინიანი საცხოვრებელი სახლი

ქ. თბილისი ბოლნისხევის ქუჩა №13,1
მიწის ნაკვეთი №1№11
ს/კ 01.11.12.018.837

გამოყენებული პირობითი აღნიშვნები

	საკადასტრო საზღვარი
±0.000	ნიშნული მეზობელ
1	პარკინგის ნუმერაცია
	ვრილის ხაზი
	კედლის მეცხლისდეგობის ხარისხი 1 საათი
	კედლის მეცხლისდეგობის ხარისხი 2 საათი
	მისასვლელამდე საავალი მანძილი
	მისაბმული სალაბები
±0.00	ნიშნული ვრილზე, ფასადზე
	საერთო საავალი ბილიკი
	ბეტონის კედელი
	საავტომილაციო მაგისტ
1	ღერძის ხაზი
	სახანძრო მილსდგარებთან მისადგომი საავალი მანძილი
	საცხოვრებელი ბგუთი 2 (სც 2)
	საავადრო ბგუთი (სა)
	სასანიტრო ბგუთი (სნ6-2)

880 / 2.200 — კარის მაკისუფალი სიგანე / კარის სავაციისაკის # / სანძარმედეგობა / კარის მაკისუფალი სიგანელი

სც-2 / 172.6 მ² — დაკავებელობის ბგუთი (ავვაბგუთი) / დ.ფ.18.6 — დაკავებელობის ფაკულტორი / დ.ფ 9 — დაკავებელობის დაძვირთვა / ძმლიანი ფარეთი

სიმბოლოს სახელწოდება

	სახანძრო მილსდგარი
	სახანძრო ავტომობილის სამანქანის მიერ გამოსაყენებელი მოედანზედები - მოპირკეთ
	ხელის ცეცხლსაქრობი
	სახანძრო ბანძის ხელით სამარეკვი ლილაკი
	კედლის ავტომატური ატვირთვა
	კედლის ორკაპიანი მაგნეტი
	ავტომატები
	სატაბაზიო გასაკელელი მოკეთებელი

შენიშვნა:
სახანძრო სისტემებიდან გვამებიდან დაიგეგმება პირობითად. მაქსი ბაზი ავტომობილებია და ჩატოდენობა განისაზღვრება შესაბამისი სახანძრო სისტემების პროექტის დამტკიცების შემდეგ.

პროექტის სტატუსი Drawing Status	მშპ. პროექტი	
მისაწოდებლის პროექტი	Date	2025/04/10

შემსრულებლები performers

თანამდებობა	სახელი,გვარი	ხელმოწერა
მთავარი არქიტექტორი	გურამ თაქაძე	
პრ. ავტორი	ნანა აბაზაძე	

ნახაზის დასახელება
Drawing title

გეგმა +18.300 ნიშნულზე, ++

ინდექსი № INDEX	ფურც. რაოდ. PAGES	ფურცლის ზომა
.05.8		A0

მასშტაბი
Drawing Scale
1:100, 1:1.44

2025 წ

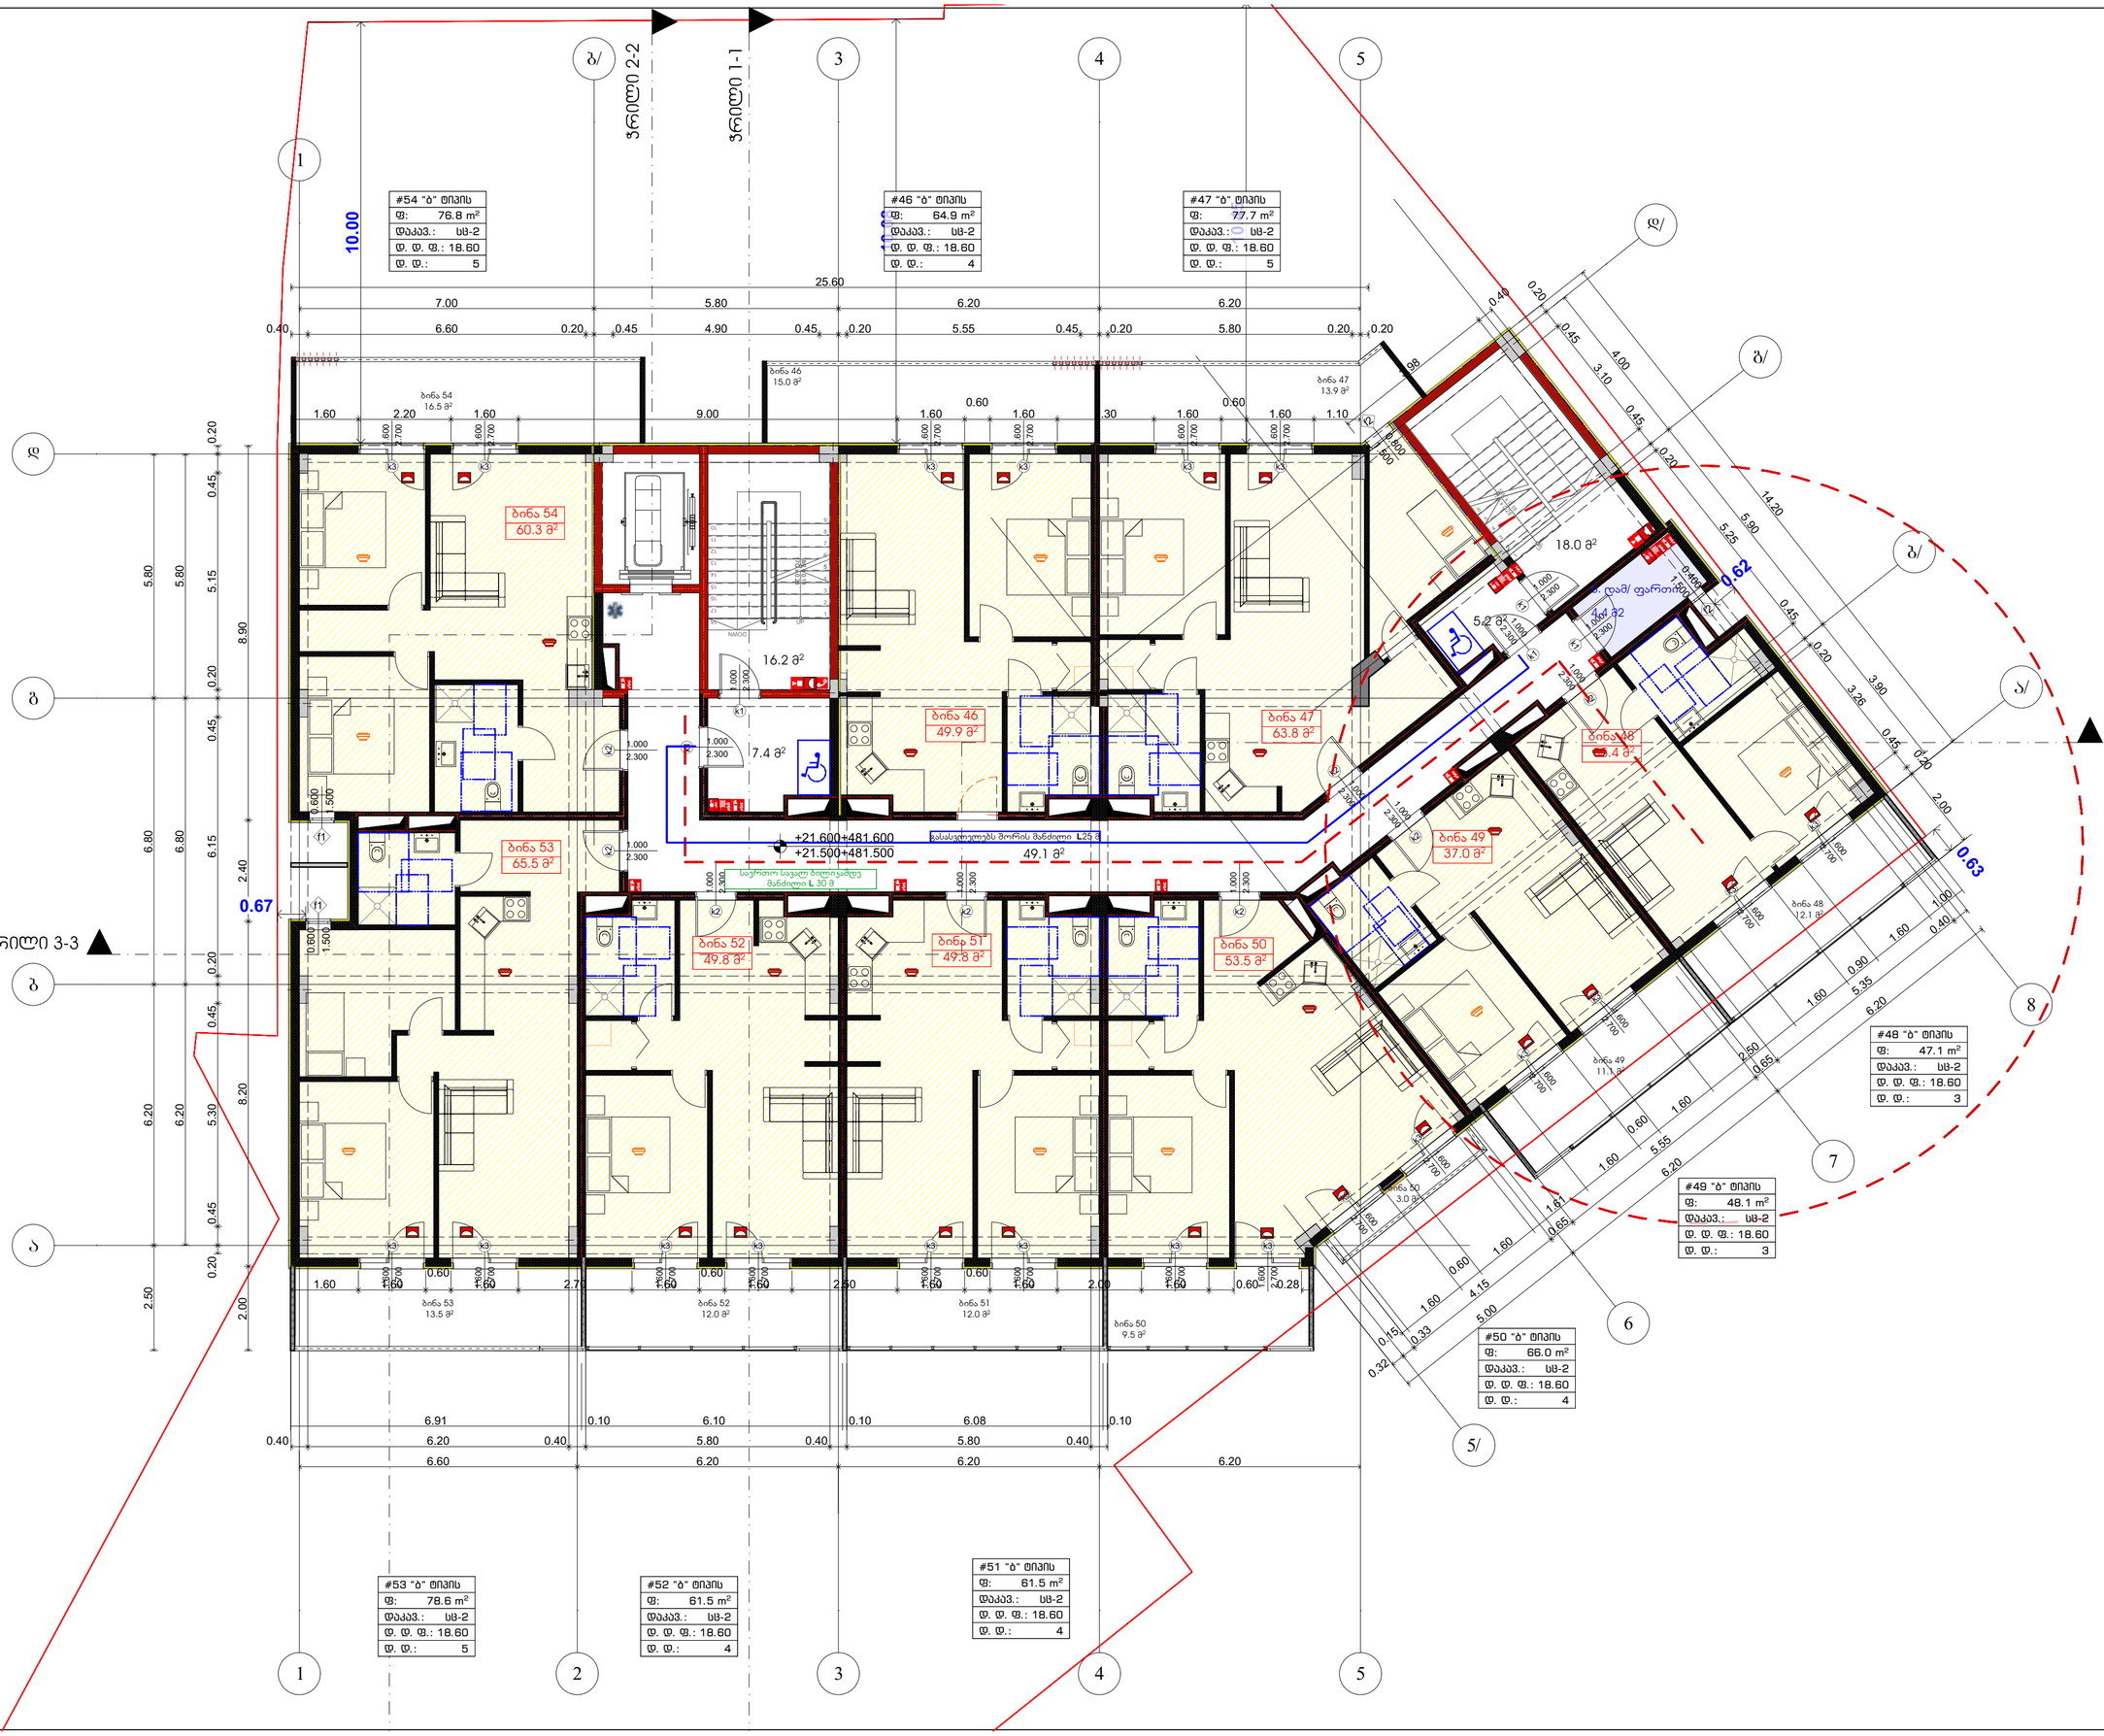

#46 "ბ" ტიპის	64.9	18.60	4
#47 "ბ" ტიპის	77.7	18.60	5
#48 "ბ" ტიპის	47.1	18.60	3
#49 "ბ" ტიპის	48.1	18.60	3
#50 "ბ" ტიპის	66.0	18.60	4
#51 "ბ" ტიპის	61.5	18.60	4
#52 "ბ" ტიპის	61.5	18.60	4
#53 "ბ" ტიპის	78.6	18.60	5
#54 "ბ" ტიპის	76.8	18.60	5
	582.2 m		37

საპროექტო ორგანიზაცია
Company name

შპს "არქისენს" ს/კ 405559257

პროექტის დასახელება
Job Title

მრავალბინიანი საცხოვრებელი სახლი

ქ. თბილისი, ბოჟორმის ქუჩა №13,1
მიწის ნაკვეთი №1411
ს/კ 01.11.12.018.837

გამოყენებული პირობითი აღნიშვნები

- საკადასტრო საზღვარი
- ±0.000 ნიშნული მეზობელ
- 1 პარკინგის ნუმერაცია
- ღერძის ხაზი
- კედლის მცხლმედეგობის ხარისხი 1 საათი
- კედლის მცხლმედეგობის ხარისხი 2 საათი
- მისასვლელამდე საბალი მანძილი
- მისაწვდომი სველები
- ±0.00 ნიშნული ძირითად, შესაბამ
- საერთო საბალი ბილიკი
- ბალიკისები ადგილი აღნიშნული ბეტონით 2 ცმ-ის ფენის სისქეთეროზისის მიხედ. კოდ. ნორმებით, ითვალისწინებული ბალიკის მოპირკეთება
- ბლოკის კედელი
- საბენტონიტო ბანდი (სც-2)
- ჯარის მთავისუფალი სიგანე
- ჯარის სავენტილაციის #
- ხანძარმედეგობა
- ჯარის მთავისუფალი სიგანე
- დაკავებულობის ბანდი (ქვევანდი)
- დაკავებულობის ფატორი
- დაკავებულობის დიდვირთვა
- მთლიანი ფარი

სიმბოლოს სახელწოდება

- საბანძრო მილსადენი
- საბანძრო საბალული სამანქანის მილი მაგნიტანებელი მოსაკონტაქტო - ბოძებით
- ხელის ცეცხლსაქრობი
- საბანძრო ბანდების ხელით საბერავი კოლონი
- კაბელის ელექტრული ტელეფონი
- კაბელი ოპტიკური ბაბოკები
- ელექტრობენი
- საბანძრო ბანდების ხელით საბერავი

შენიშვნა:
საბანძრო სისტემებიდან გვაძლევს დაბანილია პირობითად. მაკეთ ბაზაში ელექტრიფიკაცია და ჩაორდინება განისაზღვრება შესაბამისი საბანძრო სისტემების პროექტის დამამაკავშირებელ შენიშვნებ.

პროექტის სტატუსი Drawing Status	შეს. თარიღი Date
მისაწვდომობის პროექტი	2025/04/10

შემსრულებლები performers

თანამდებობა	სახელი,გვარი	ხელმოწერა
მეთვალი არქიტექტორი	გურამ თუთაძე	
ჯგ. ავტორი	ნანა აბაშიძე	

ნახაზის დასახელება
Drawing title

გეგმა +21.600 ნიშნულზე, ++

ინდექსი № INDEX	ფურც. რაოდ. PAGES	ფურცლის ზომა
.05.9		A0

მასშტაბი
Drawing Scale
1:100, 1:1.44

2025 წ

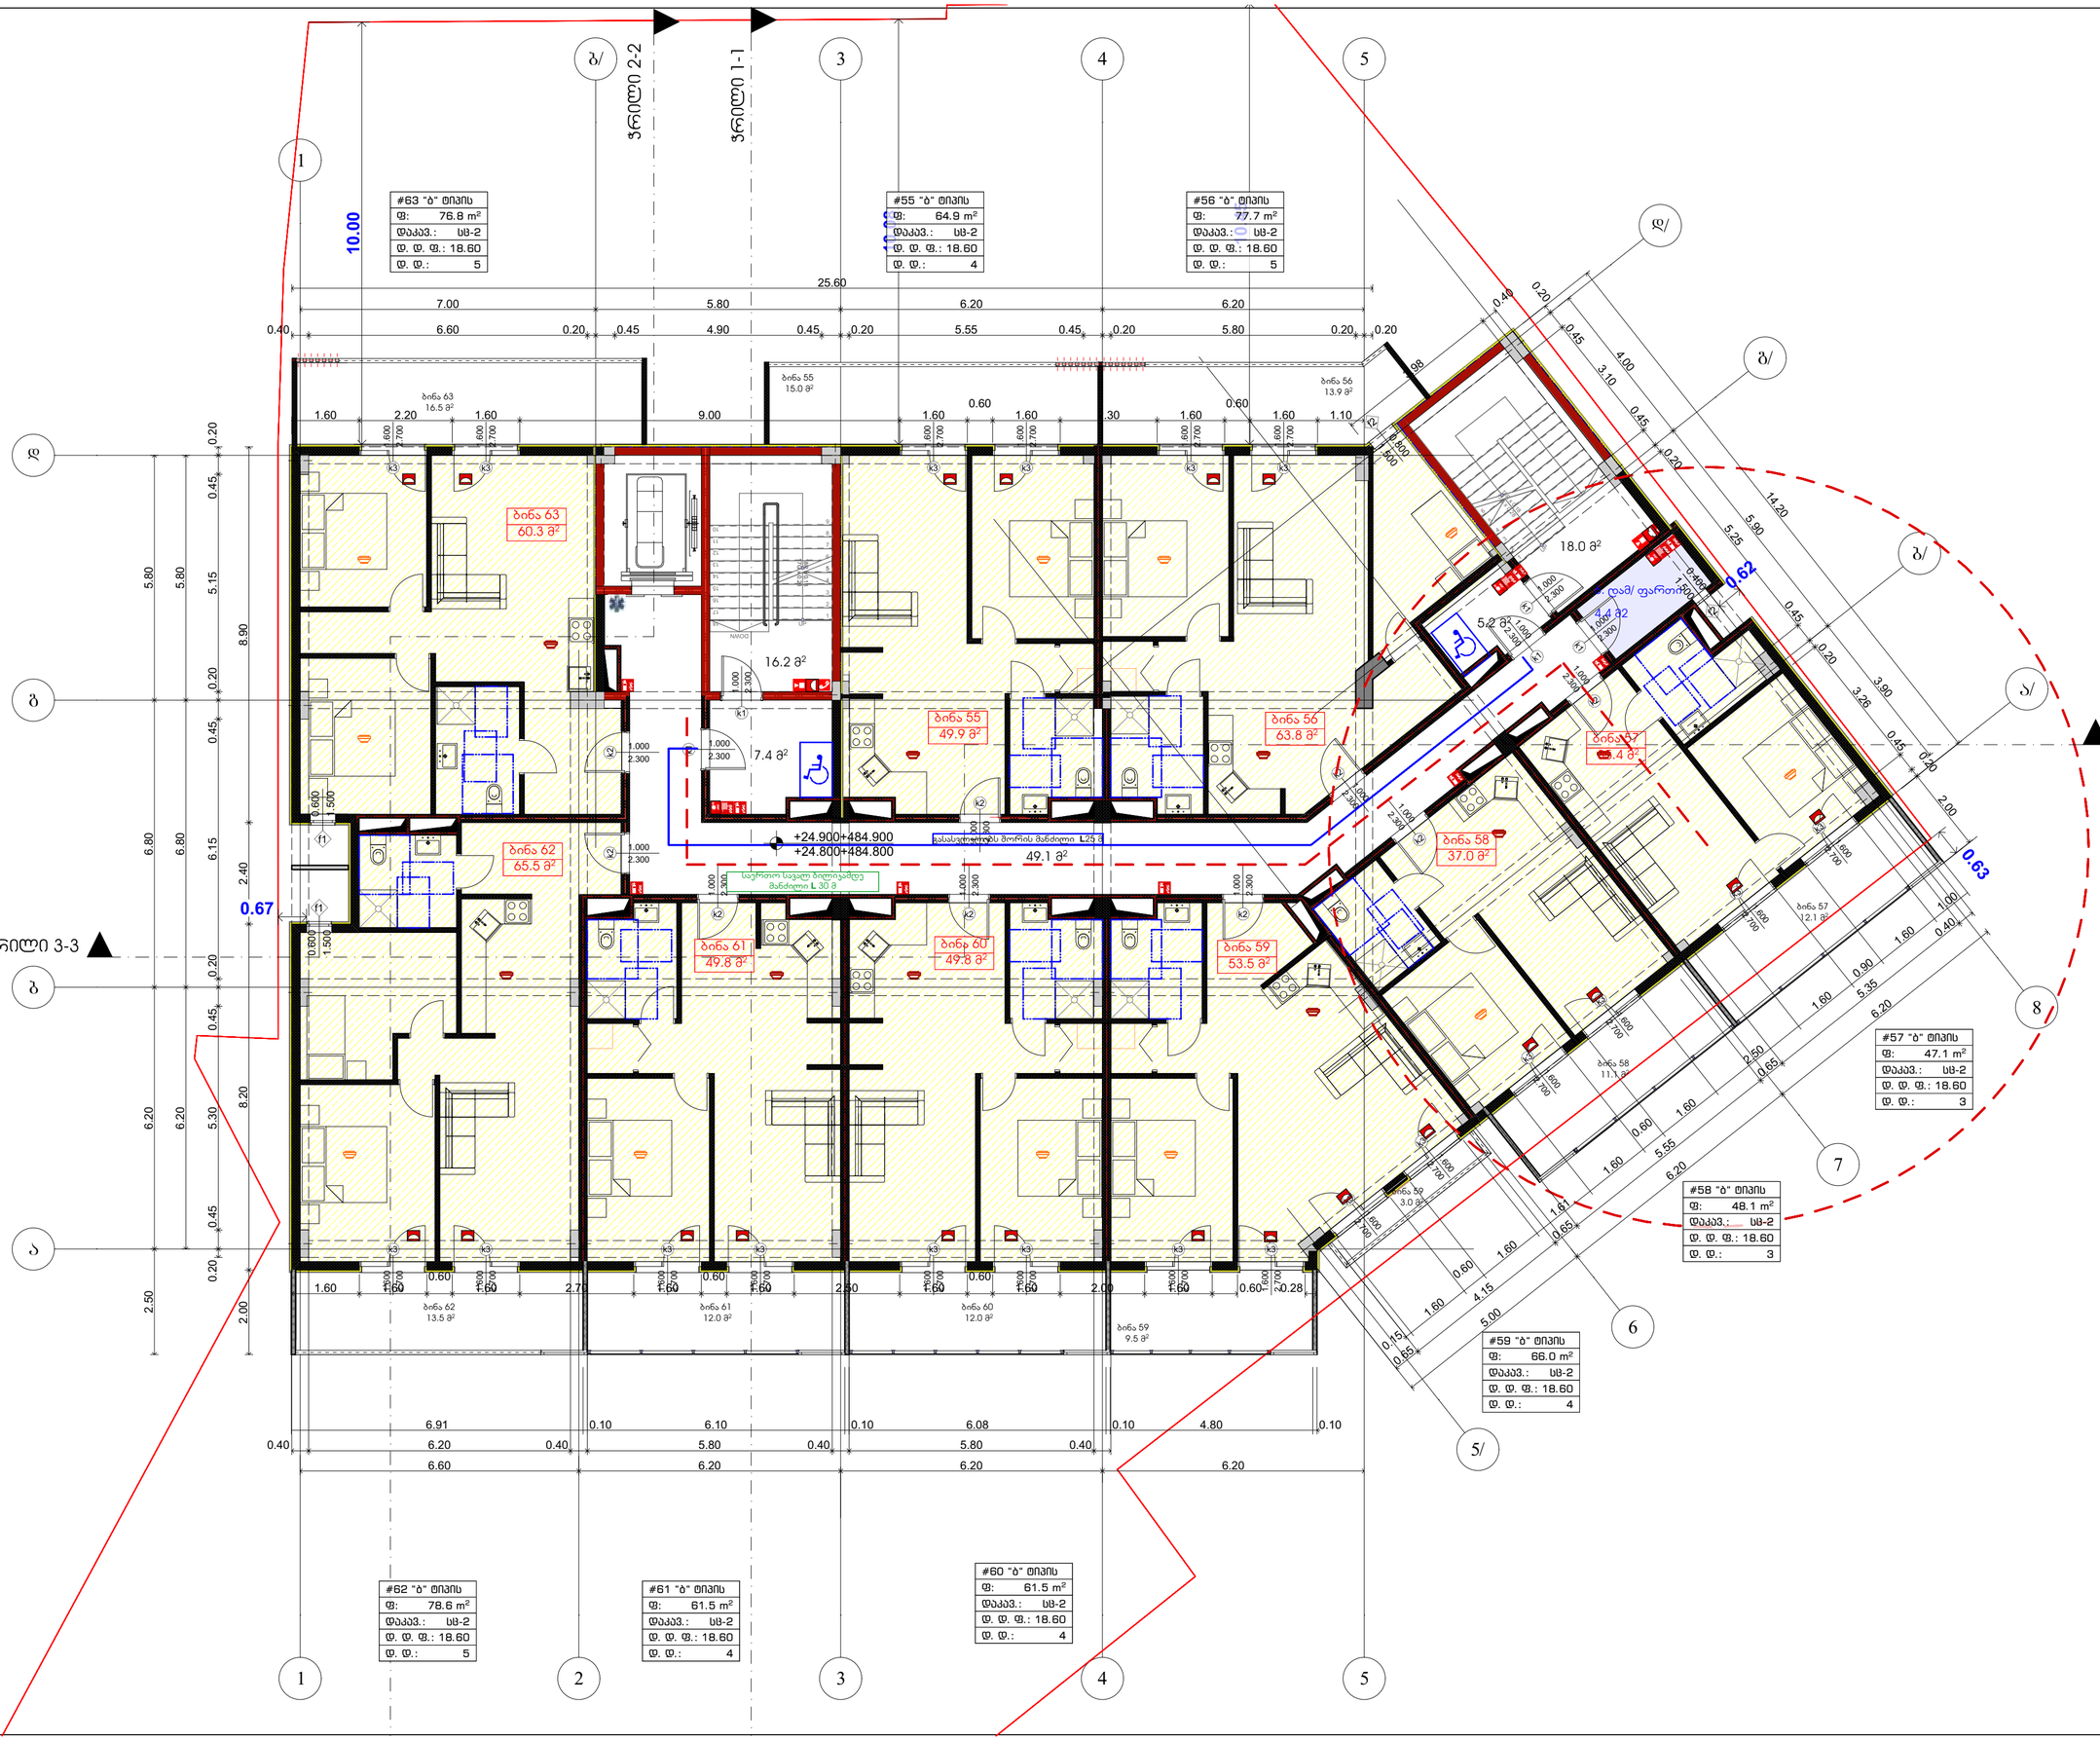

#55 "ბ" ტიპის	64.9	18.60	4
#56 "ბ" ტიპის	77.7	18.60	5
#57 "ბ" ტიპის	47.1	18.60	3
#58 "ბ" ტიპის	48.1	18.60	3
#59 "ბ" ტიპის	66.0	18.60	4
#60 "ბ" ტიპის	61.5	18.60	4
#61 "ბ" ტიპის	61.5	18.60	4
#62 "ბ" ტიპის	78.6	18.60	5
#63 "ბ" ტიპის	76.8	18.60	5
	582.2 m		37

საპროექტო ორგანიზაცია
Company name

შპს "არქისენს" ს/კ 405559257

პროექტის დასახელება
Job Title

მრავალბინიანი საცხოვრებელი სახლი

ქ. თბილისი ბოლოვრიგზელის ქუჩა №13,1
გასხვისებული №1№11
ს/კ 01.11.12.018.837

გამოყენებული პირობითი აღნიშვნები

	საკადასტრო საზღვარი
±0.000	ნიშნული გეგმაზე
1	პარკინგის ნუმერაცია
	ვრილის ხაზი
	კედლის სეისმოდედეგობის ხარისხი 1 სათვის
	კედლის სეისმოდედეგობის ხარისხი 2 სათვის
	გასასვლელამდე სავალი მანძილი
	მისაბმული სალაბები
±0.00	ნიშნული ვრილზე, ფასადზე
	საერთო სავალი ბილიკი
	ბალიანებიანი ადგილის ადგილობრივი ბეტონისგან 2 ცმ-ის ფენის ხანგრძლივობისა ასფალტ, კოჭი, ფიქლისაგან, ჩამაგრება ფასადისაც კედელზე
	ბეტონის კედელი
	სავენტილაციო მასტა
1	ღერძის ხაზი
	სახანძრო მილსდგარებთან მისადგომი სავალი მანძილი
	სახეხვრებელი ჯგუფი 2 (სც 2)
	სავაგრო ჯგუფი (სვ)
	სასანიტრო ჯგუფი (სნ-2)

880 / 2.200 — კარის თავისუფალი სიგანე / კარის სავალიფიკაციის # / ხანძარმედეგობა / კარის თავისუფალი სიმაღლე

სც-2 / 172.6 მ² — დაკავებულობის ჯგუფი (ქვევაგუფი) / დ.ფ.18.6 — დაკავებულობის ფაქტორი / დ.ფ 9 — დაკავებულობის დადგინება / მთლიანი ფართი

სიმბოლოს სახელწოდება

	სახანძრო მილსდგარი
	სახანძრო ავტომობილის სამაგრის მიერ გამოსაცანებელი მიწისქვეშა - ჰიდრანტი
	ხელის ცეცხლსაქრობი
	სახანძრო გაბატის ხელით სამართავი კოლოფი
	კვამლის ავთომატური აქტივობები
	კვამლის თორკალიკა გაუხსნელი
	ავთომატები
	სავაკაციო გასაკეთილშობილებელი

შენიშვნა:
სახანძრო სისტემებიანი გეგმებზე დაფიქსირება პირობითად. მათი ზუსტი ადგილმდებარეობა და რაოდენობა განისაზღვრება შესაბამისი სახანძრო სისტემების პროექტის დამტკიცების შემდეგ.

პროექტის სტატუსი Drawing Status	შეს. ეტაპისთვის
	Date 2025/04/10
მისაწვდომობის პროექტი	

შემსრულებლები
performers

თანამდებობა	სახელი,გვარი	ხელმოწერა
მეკვლე არქიტექტორი	გურამ თაქაძე	
ჯგ. ავტორი	ნანა აჯანაძე	

ნახაზის დასახელება
Drawing title

გეგმა +24.900 ნიშნულზე, ++

ინდექსი № INDEX	ფურც. რაოდ. PAGES	ფურცლის ზომა
□.05.10		A0

მასშტაბი
Drawing Scale
1:100, 1:1.44

2025 წ

#64 "ბ" ტიპის	64.9	18.60	4
#65 "ბ" ტიპის	77.7	18.60	5
#66 "ბ" ტიპის	47.1	18.60	3
#67 "ბ" ტიპის	48.1	18.60	3
#68 "ბ" ტიპის	66.0	18.60	4
#69 "ბ" ტიპის	61.5	18.60	4
#70 "ბ" ტიპის	61.5	18.60	4
#71 "ბ" ტიპის	78.6	18.60	5
#72 "ბ" ტიპის	76.8	18.60	5
	582.2 m		37

#72 "ბ" ტიპის
ფ: 76.8 m²
დაკავ.: სც-2
დ. დ. ფ.: 18.60
დ. დ.: 5

#64 "ბ" ტიპის
ფ: 64.9 m²
დაკავ.: სც-2
დ. დ. ფ.: 18.60
დ. დ.: 4

#65 "ბ" ტიპის
ფ: 77.7 m²
დაკავ.: სც-2
დ. დ. ფ.: 18.60
დ. დ.: 5

#66 "ბ" ტიპის
ფ: 47.1 m²
დაკავ.: სც-2
დ. დ. ფ.: 18.60
დ. დ.: 3

#67 "ბ" ტიპის
ფ: 48.1 m²
დაკავ.: სც-2
დ. დ. ფ.: 18.60
დ. დ.: 3

#68 "ბ" ტიპის
ფ: 66.0 m²
დაკავ.: სც-2
დ. დ. ფ.: 18.60
დ. დ.: 4

#69 "ბ" ტიპის
ფ: 61.5 m²
დაკავ.: სც-2
დ. დ. ფ.: 18.60
დ. დ.: 4

#70 "ბ" ტიპის
ფ: 61.5 m²
დაკავ.: სც-2
დ. დ. ფ.: 18.60
დ. დ.: 4

#71 "ბ" ტიპის
ფ: 78.6 m²
დაკავ.: სც-2
დ. დ. ფ.: 18.60
დ. დ.: 5

ბინა 72 60.3 მ²
ბინა 71 65.5 მ²
ბინა 70 49.8 მ²
ბინა 69 49.8 მ²
ბინა 68 53.5 მ²
ბინა 67 37.0 მ²
ბინა 66 49.4 მ²
ბინა 64 49.9 მ²
ბინა 65 63.8 მ²
16.2 მ²
7.4 მ²
18.0 მ²
5.2 მ²
49.1 მ²
+28.200+488.200
+28.100+488.100
მასასვლელებს შორის მანძილი L25 მ
საკრთო საკაფე ბილიკამდე მანძილი L 30 მ
ფრილი 1-1
ფრილი 2-2
ფრილი 3-3
10.00
25.60
0.67
0.62
0.63
ბინა 72 16.5 მ²
ბინა 64 15.0 მ²
ბინა 65 13.9 მ²
ბინა 71 13.5 მ²
ბინა 70 12.0 მ²
ბინა 69 12.0 მ²
ბინა 68 9.5 მ²
ბინა 67 11.1 მ²
ბინა 66 12.1 მ²
ბინა 48 3.0 მ²
ს. დაბ/ ფარეთი
NMOO
UP
DN

ბამოყენებული პირობითი აღნიშვნები

	საკადასტრო საზღვარი
±0.000	ნიშნული მეზღვაზე
1	პარკინგის ნუმერაცია
	ფრილის ხაზი
	კედლის სეფხლმედეგობის ხარისხი 1 საათი
	კედლის სეფხლმედეგობის ხარისხი 2 საათი
	მასასვლელამდე საკაფი მანძილი
	მისაწვდომი სველზედები
±0.00	ნიშნული ფრილზე, ფასადზე
	საერთო საკაფო ბილიკი
	ბეტონის ფილები ასანთქმელი ფილებით 2 ან-ის დემი სანთქმელებისთვის ხვრელი, კომი, ნიშნებისა, ჩასასმა ფილის სისქისა ფილებზე
	ბეტონის კედელი
	საკეხმილაციო ბადე
1	ღერძის ხაზი
	სახანძრო მილდგარეთან მისადგომი საკაფო მანძილი
	საცხოვრებელი ბადეები 2 (სც 2)
	საკაფრო ბადეები (სკ)
	სასანგრო ბადეები (სნ-2)

880 / 2.200 — კარის სანათლებული სიგანე / კარის სანათლებული სიმაღლე
კ-2 — კარის სანათლებული ნიშანი
90 — სანძარმედეგობა

სც-2 — დაკავებულების ბადეები (ქვეანებები)
172.6 მ² — დაკავებულების ფაქტობრივი
დ.დ.18.6 — დაკავებულების დაშვებული
დ.დ 9 — მეზღვიანი ფარდი

სიმბოლოს სახელწოდება

	სახანძრო მილდგარი
	სახანძრო საკაფველი სანთქმის მილი გაგონასანებელი მოსალოდნელი - ჟიდროსტატი
	ხელის ცეცხლსაქრობი
	სახანძრო ბანძების სველი სანთქმელი კრანები
	კედლის ავთომატური აქროსტატი
	კედლის თოკაციური გაზომველი
	ავთომატები
	სავაკაციო გაზაკეტლილი ხარკვნელი

შენიშვნა:
სახანძრო სისტემებიდან გვაძლევს დაშენილია პირობითად. მაქვი გასაი ემთხვეოდეს და ჩაერთვინოს გაწინააღმდეგ სახანძრო სისტემების პროექტის დამთხვაზეის შემდეგ.

პროექტის სტატუსი Drawing Status	შეს. თარიღი Date
მისაწვდომობის პროექტი	2025/04/10

შემსრულებლები performers

თანამდებობა	სახელი,გვარი	ხელმოწერა
მთავარი არქიტექტორი	გურამ თუთაძე	
პრ. ავტორი	ნანა აბჯანაძე	

ნახაზის დასახელება Drawing title

გეგმა +28.200 ნიშნულზე, ++

ინდექსი № INDEX	ფურც. რაოდ. PAGES	ფურცლის ზომა
□.05.11		A0

მასშტაბი Drawing Scale
1:100, 1:1.44

2025 წ

საპროექტო ორგანიზაცია
Company name
შპს "არქისენი" ს/კ 405559257

პროექტის დასახელება Job Title
მრავალბინიანი საცხოვრებელი სახლი

ქ. თბილისი ბოულორიგზილის ქუჩა №13,1
მისამართი №1№11
ს/კ 01.11.12.018.837

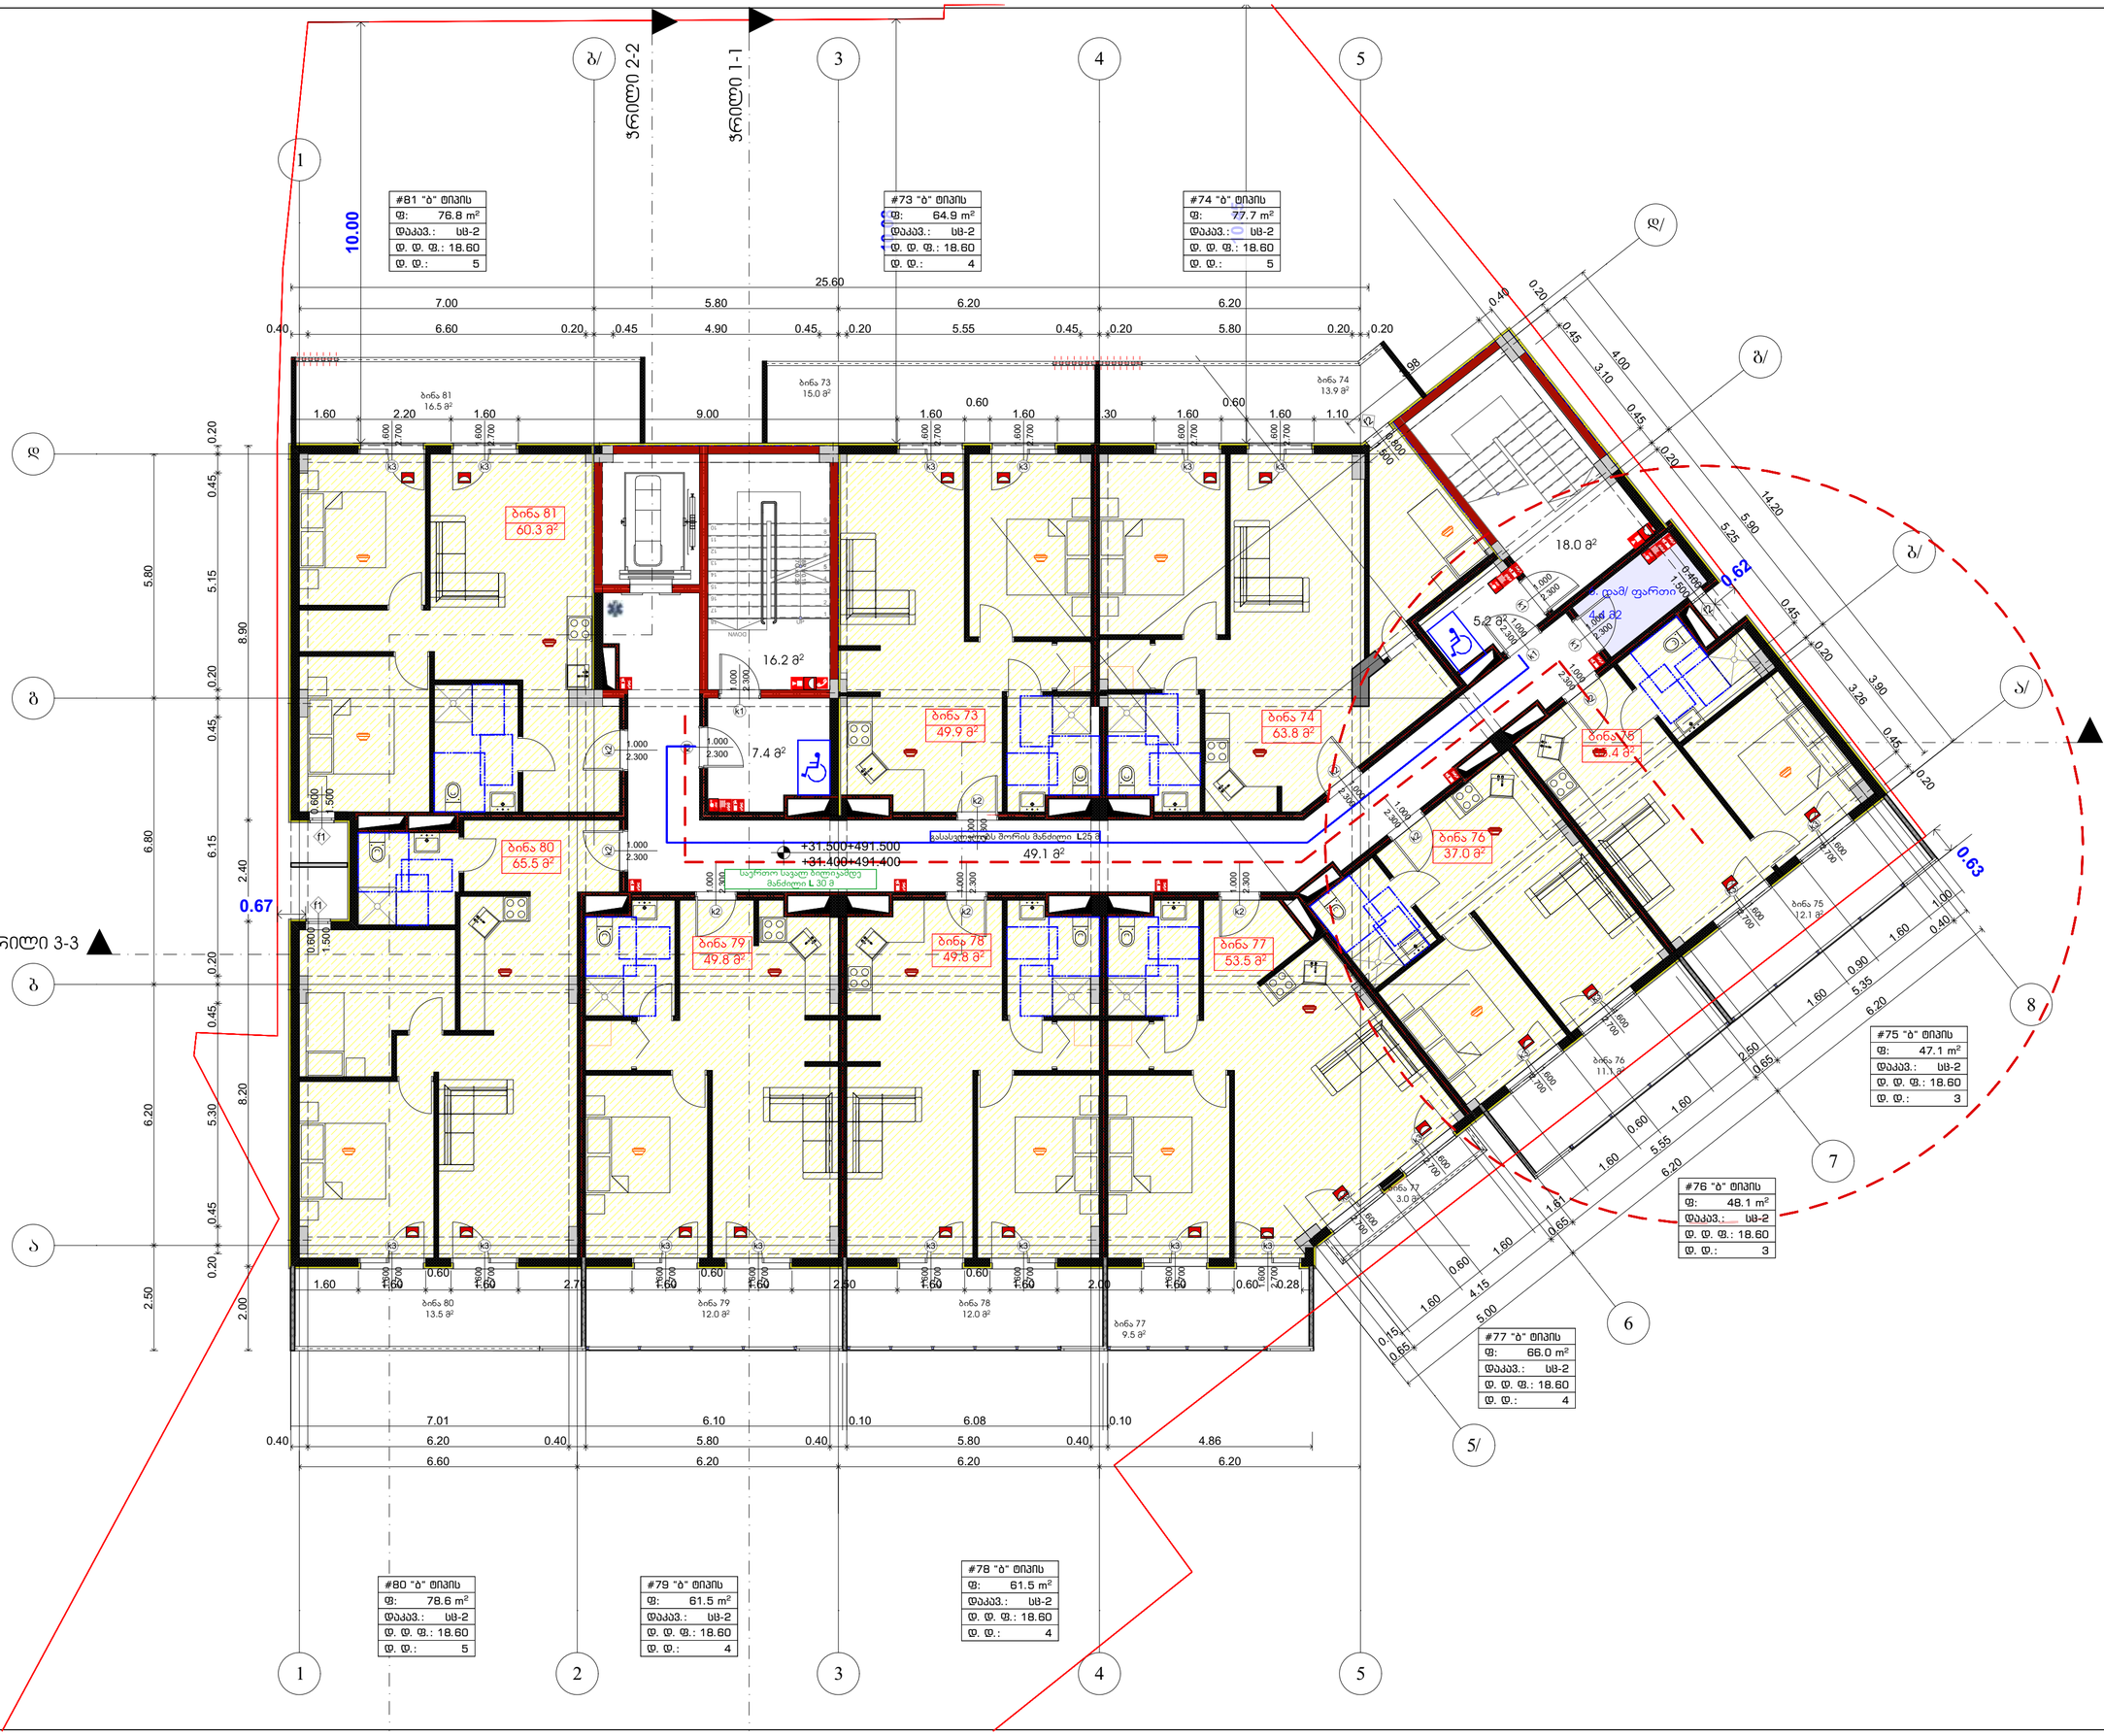

#73 "ბ" ტიპის	64.9	18.60	4
#74 "ბ" ტიპის	77.7	18.60	5
#75 "ბ" ტიპის	47.1	18.60	3
#76 "ბ" ტიპის	48.1	18.60	3
#77 "ბ" ტიპის	66.0	18.60	4
#78 "ბ" ტიპის	61.5	18.60	4
#79 "ბ" ტიპის	61.5	18.60	4
#80 "ბ" ტიპის	78.6	18.60	5
#81 "ბ" ტიპის	76.8	18.60	5
	582.2 m		37

საპროექტო ორგანიზაცია
Company name

შპს "არქისენს" ს/კ 405559257

პროექტის დასახელება
Job Title

მრავალბინიანი საცხოვრებელი სახლი

ქ. თბილისი, ბოესორიძეების ქუჩა №13,1
ბინასახლების №№1-11
ს/კ 01.11.12.018.837

გამოყენებული პირობითი აღნიშვნები

	საკადასტრო საზღვარი
±0.000	ნიშნული მეზობელ
1	პარკინგის ნუმერაცია
	ჭრილის ხაზი
	კედლის ცეცხლმედეგობის ხარისხი 1 საათი
	კედლის ცეცხლმედეგობის ხარისხი 2 საათი
	მისასვლელამდე სავალი მანძილი
	მისაბჯენი სვეტები
±0.00	ნიშნული ჭრილზე, შესაბამ
	საერთო სავალი ბილიკი
	ბილიკების დეფორმ. ადგილებში ბეტონით 2 ცმ-ის დეფ ხაზებიანი ფილები, კოდ. ფილებისა, ჩასაწყობ ფილ საბეტონე ელემენტი
	ბლოკის კედელი
	სავენტილაციო მახტა
1	ღერძის ხაზი
	სახანძრო მილსადარეზთან მისადგომი სავალი მანძილი
	საცხოვრებელი ბებერი 2 (სც 2)
	სავაჭრო ბებერი (სვ)
	სასანგრიო ბებერი (სნ-2)

880 / 2.200 — კარის თავისუფალი სიმაღლე
ა-2 / 90 — კარის სპეციფიკაციის # / ხანძარმედეგობა
კარის თავისუფალი სიმაღლე

სც-2 / 172.6 მ² — დ.ფ.18.6 / დ.ფ 9
დაკავებულების ბებერი (ქვევებული)
დაკავებულების ფაქტორი
დაკავებულების დიფერენცირება
მთლიანი ფართი

სიმბოლოს სახელწოდება

	სახანძრო მილსადარი
	სახანძრო სავალვული სახანძრო ჯერ გადასაცემელი მოსაერთებელი - ბრანდმაუერი
	ხელის ცეცხლსაქრობი
	სახანძრო ტანსაცმის ხელით სახანძრო კრანები
	კედლის ელემენტური ტიპობრივი
	კედლის მონტაჟური გაფენილი
	ელემენტები
	სატვირთო გასაკეთილი ხარისხები

შენიშვნა:
სახანძრო სისტემებიდან გვაძლევს დაშენილია პირობითად. ტექნ ნაწილი ელემენტებისა და ჩაერთებისა გაწინააღმდეგ მშენებლობის პროექტის დამტკიცების შემდეგ.

პროექტის სტატუსი Drawing Status		თარიღი Date
მისაწოდების პროექტი		2025/04/10

შემსრულებლები performers

თანამდებობა	სახელი,გვარი	ხელმოწერა
მთავარი არქიტექტორი	გურამ თუთაძე	
ჯგ. ექსპერტი	ნანა აჯანაძე	

ნახაზის დასახელება
Drawing title

გეგმა +31.500მიმნულზე, ++

ინდექსი № INDEX	ფურც. რაოდ. PAGES	ფურცლის ზომა
□.05.12		A0

მასშტაბი
Drawing Scale
1:100, 1:1.44

2025 წ