საქართველო
ქალაქი თბილისი

ქუჩა თრიალეთი №36ა (ს/კ 01.19.20.018.006),
შპს "თბილისი ენერჯის" (ს/ნ: 205129617) საკუთრებაში არსებული 1145 კვ.მ. არასასოფლო-სამეურნეო
დანიშნულების მიწის ნაკვეთის და მისი მიმდებარე ტერიტორიის ტოპოგრაფიული

გეგმა

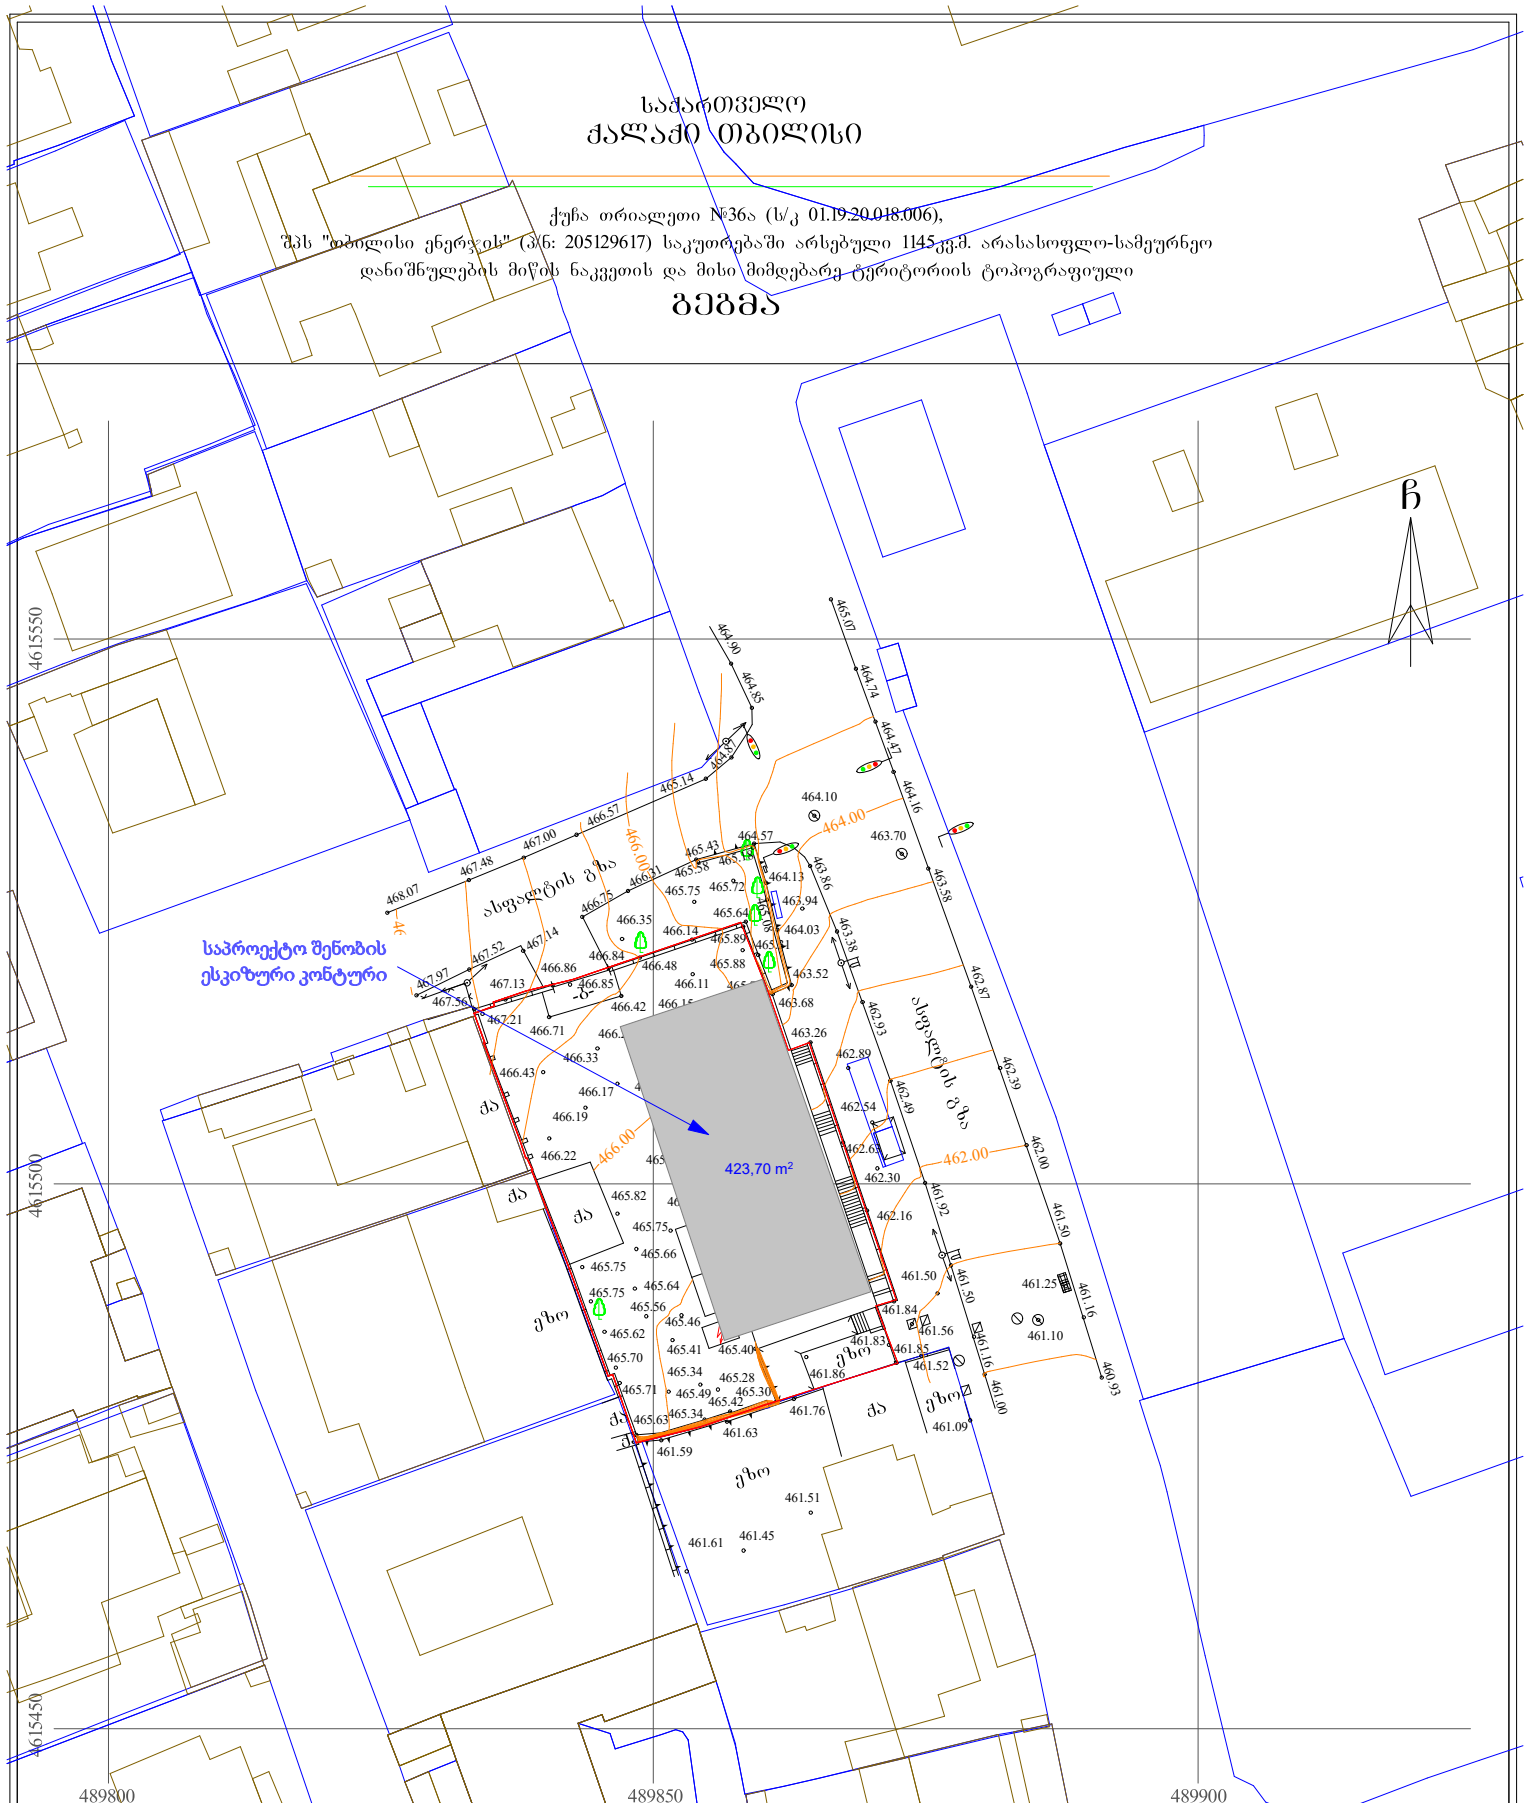

პირობითი აღნიშვნები

WGS 1984-ის კოორდინატთა სისტემის UTM პროექცია

საცხ. შენობა	ხის ღობე
არასაცხ. შენობა	ღობე
ფარდული	ქვის კედელი
მშენებარე შენობა	კედელი
სატრანსფორ. ჯიხური	სქელი
ხეები, ყაზი, ბუჩქი	რკინიგზა
გარე განათება	საშეთვალყურეო ჭები
	ელ. გადამცემი ხაზი
წ	წყალგაყვანილობა
გ	გაზი
კ	კანალიზაცია
სან	სანიაღვრე
კშ	კავშირგაბმულობა
	ელ. ქსელები
თბ	გათბობა

შენიშვნა:
1) გეგმაზე დატანილია საჯარო რეესტრში რეგისტრირებული ნაკვეთის საზღვარი
2) მიწის სამუშაოების შესრულება შეათანხმეთ კომუნიკაციის წარმომადგენლებთან
3) მიწისქვეშა კომუნიკაციები არ არის დატანილი ამ გეგმაზე

ი/მ „ემილი გასპარიანი“
საქართველო, თბილისი, ფ. უზნაძის ქ. №74 (0102)
ტელ: +995-557-94-58-32
I/E "Emil Gasparyan"
D.Uznadze №74 st. Tbilisi , Georgia , (0102)
Tel: +995-557-94-58-32
e-mail: egeodezist@gmail.com

ახომა:		ე. გასპარიანი
დახაზა:		
მასშტაბი: 1:500		16/02/2025 წ.