საკადასტრო საზღვარი

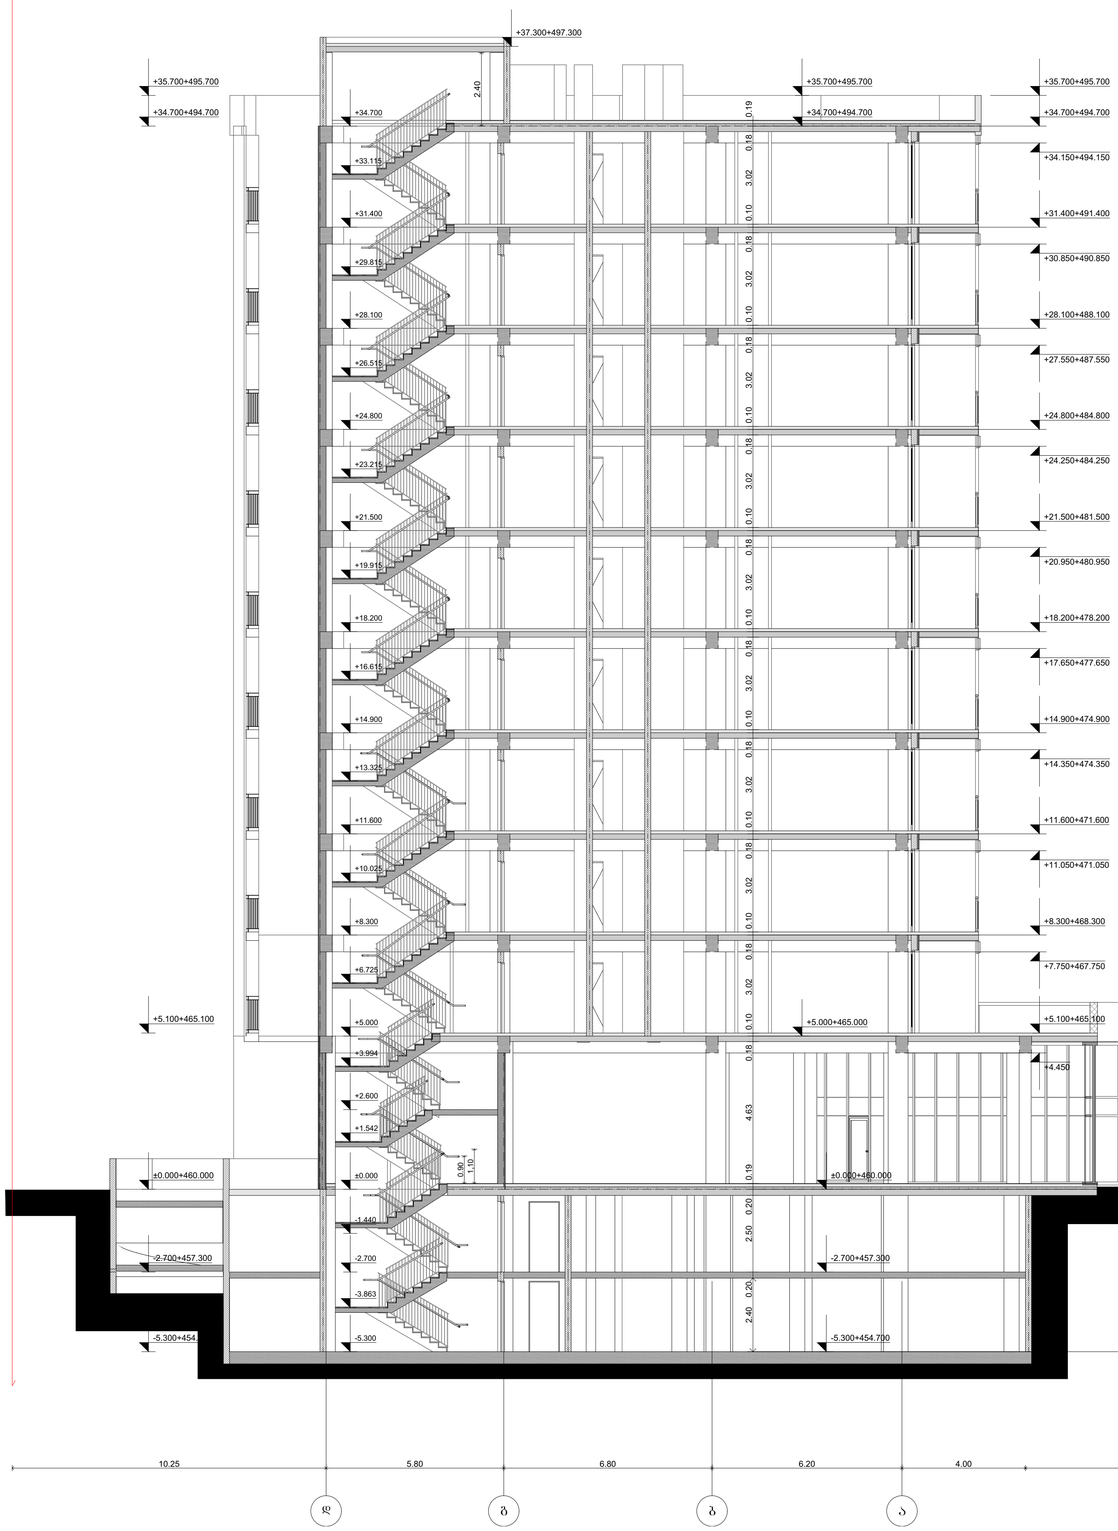

საკადასტრო საზღვარი

Company name

შპს "არქისენს" ს/კ 405559257

პროექტის დასახელება
Job Title

მრავალბინიანი საცხოვრებელი სახლი

მისამართი:
Address

ს/კ 01.11.12.018.837

ექსპლიკაცია:
Explication:



პროექტის სტადია Drawing Status		თარიღი Date
არქიტექტურული პროექტი		2025/04/10
შემსრულებლები performers		
თანამდებობა	სახელი,გვარი	ხელმოწერა
ხელმძღვანელი არქიტექტორი	გვრემ თუთაძე	
არ. ასტორი	ნანა ასათიანი	

ნახაზის დასახელება
Drawing title

ჭრილი 1-1

ინდექსი № INDEX	ფურც. რაოდ. PAGES	ფურცლების ზომა
□.07.1		A1

მასშტაბი
Drawing Scale
1:100

2025 წ

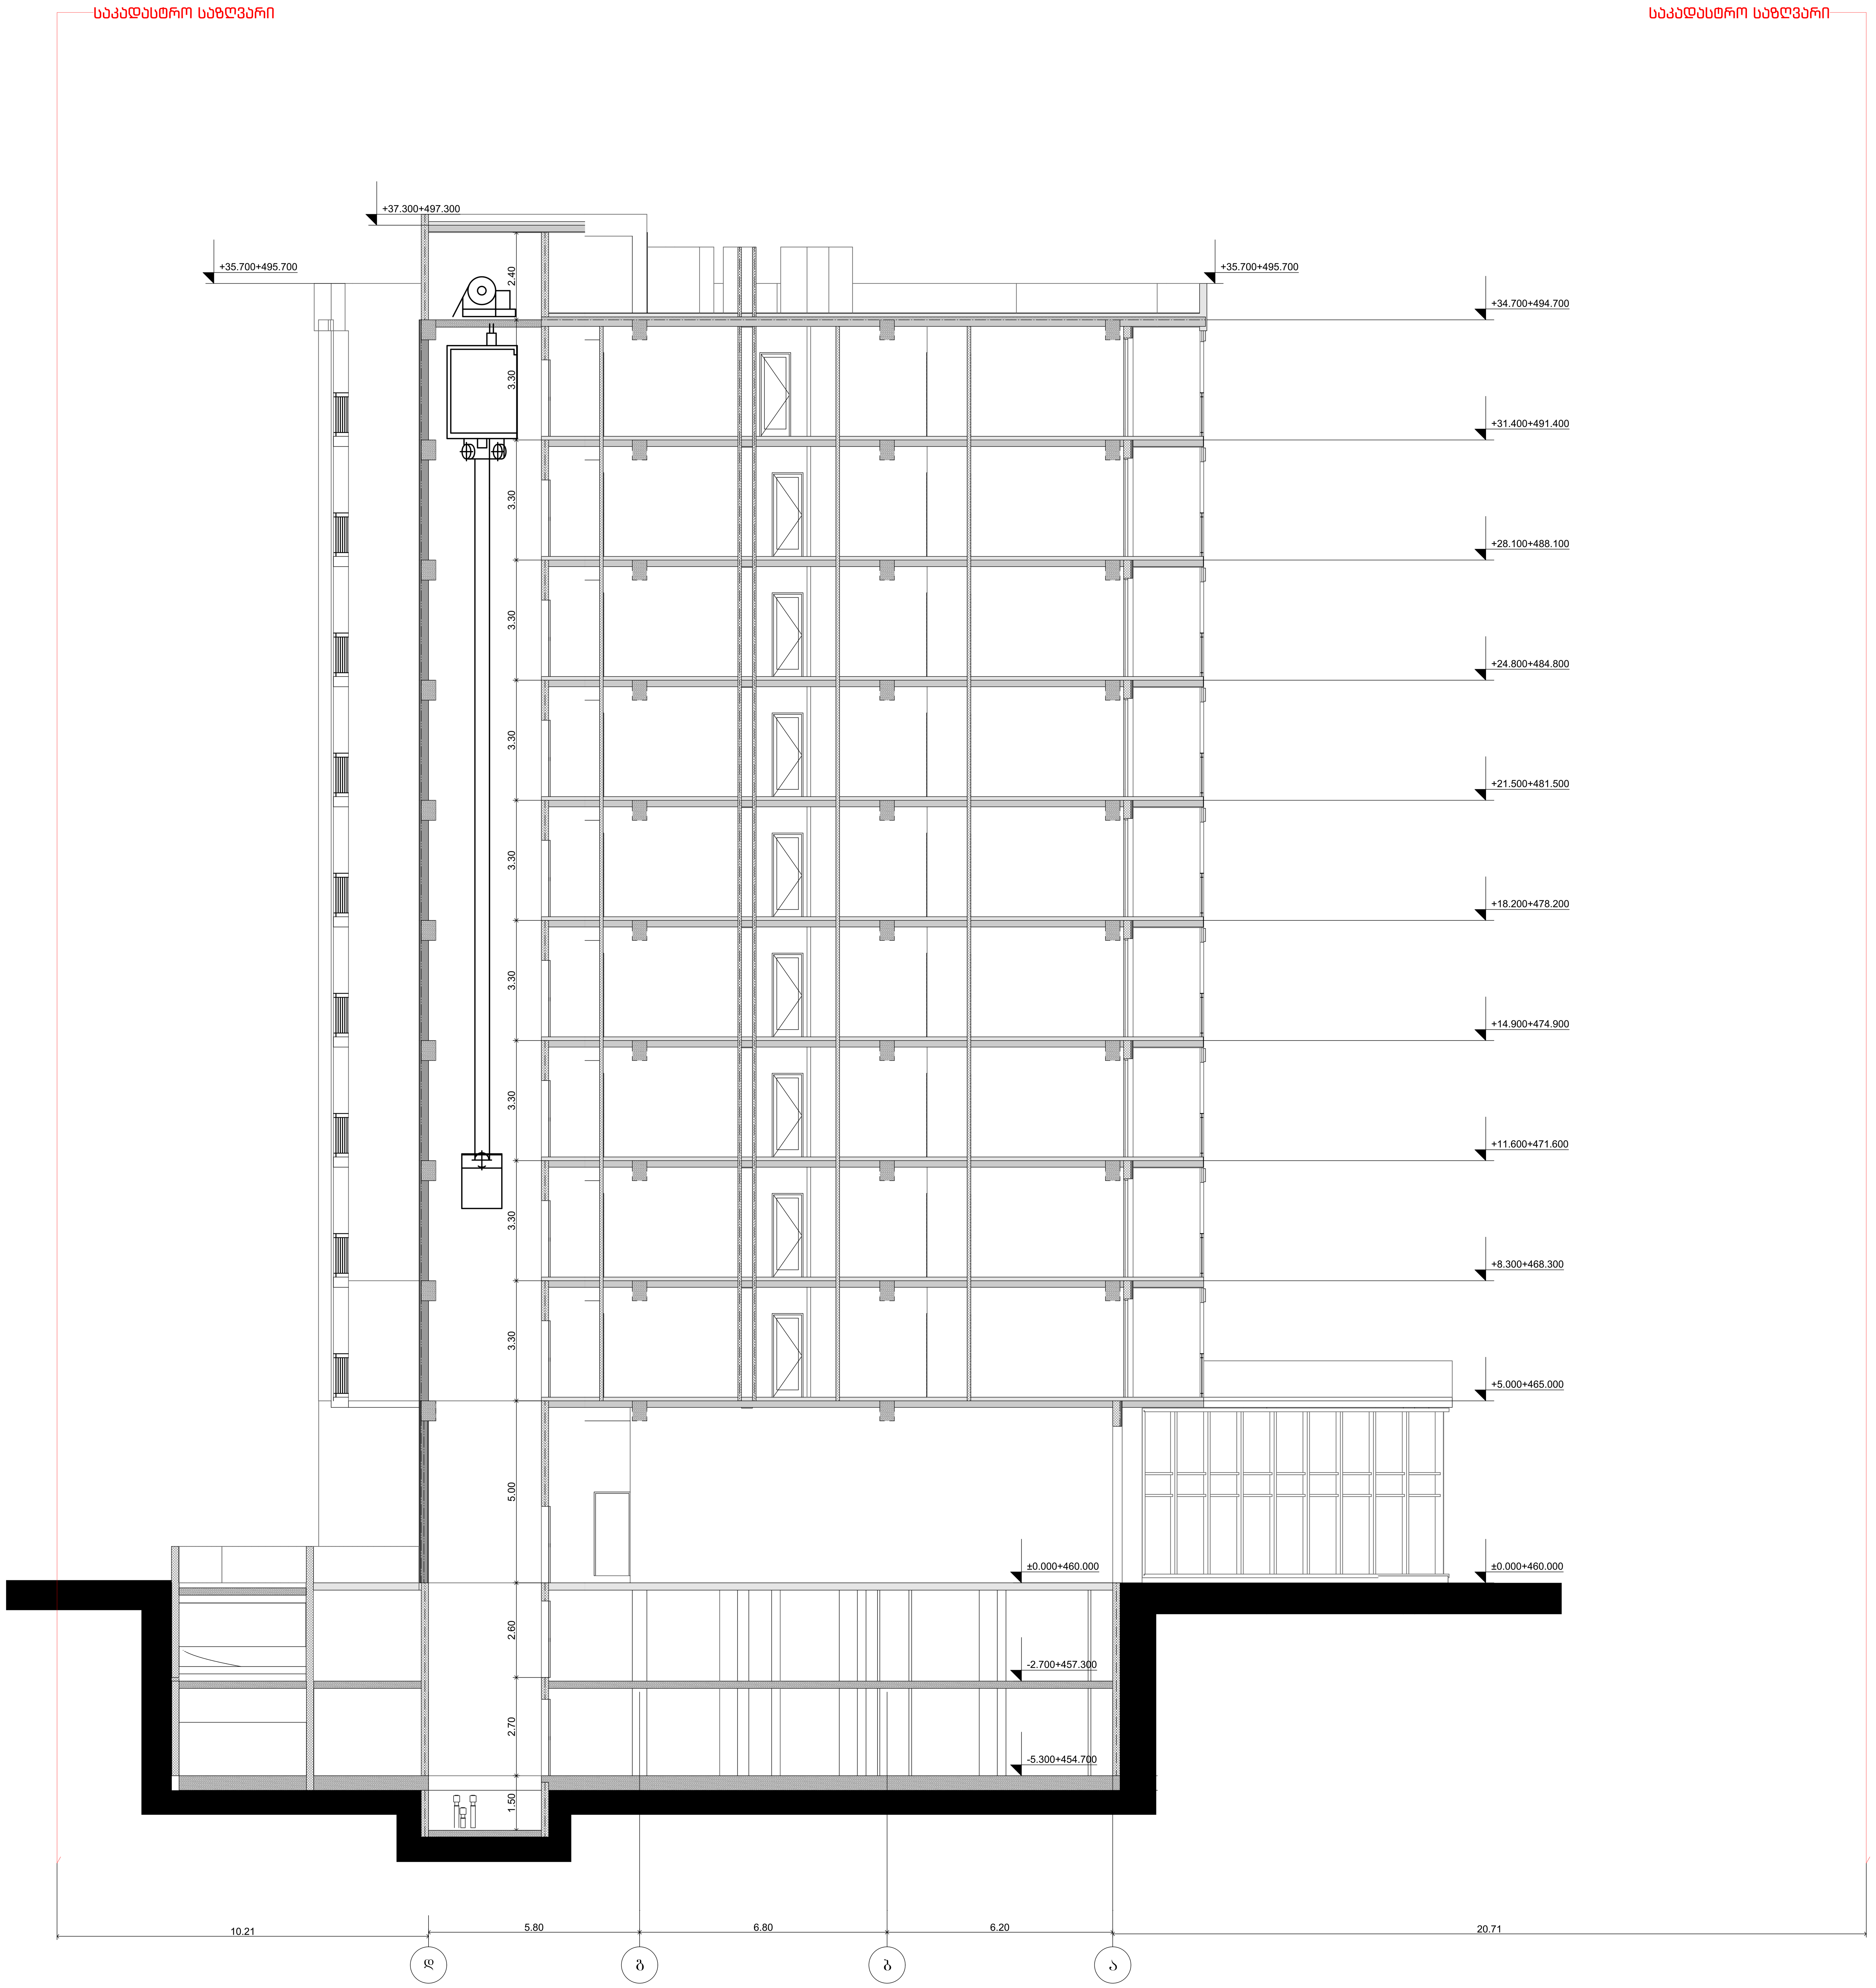

საპროექტო ორგანიზაცია
Company name

შპს "არქისენს" ს/კ 405559257

პროექტის დასახელება
Job Title

მრავალბინიანი საცხოვრებელი სახლი

მისამართი:
Address

ქ. თბილისი ბოჭორიშვილის ქუჩა №13,1
გასასვლელი №1№11
ს /კ 01.11.12.018.837

ექსპლიკაცია:
Explication:

- მონოლითი
- ბლოკის შემავსებელი
- გაძლიერებული ბეტონი 2 სთ-ზე მეტი ხანძრმედეგობისთვის
- ლითონი
- მოპირკეთება
- შახტა გაყვანილობებისათვის

კარის თავისუფალი სიგანე — 880
კარის თავისუფალი სიმაღლე — 2200
კარის სპეციფიკაციის № — კ-1
ხანძარმედეგობა — 90

პროექტის სტატუსი Drawing Status	შეს. თარიღი Date
არქიტექტურული პროექტი	2025/04/10

შემსრულებლები
performers

თანამდებობა	სახელი.გვარი	ხელმოწერა
მთავარი არქიტექტორი	გურამ თავაძე	
პრ. ავტორი	ნანა კაკანაძე	

ნახაზის დასახელება
Drawing title

ჭრილი 2-2

ინდექსი № INDEX	ფურც. რაოდ. PAGES	ფურცლის ზომა
□.07.2		A1

მასშტაბი
Drawing Scale
1:100

2025 წ

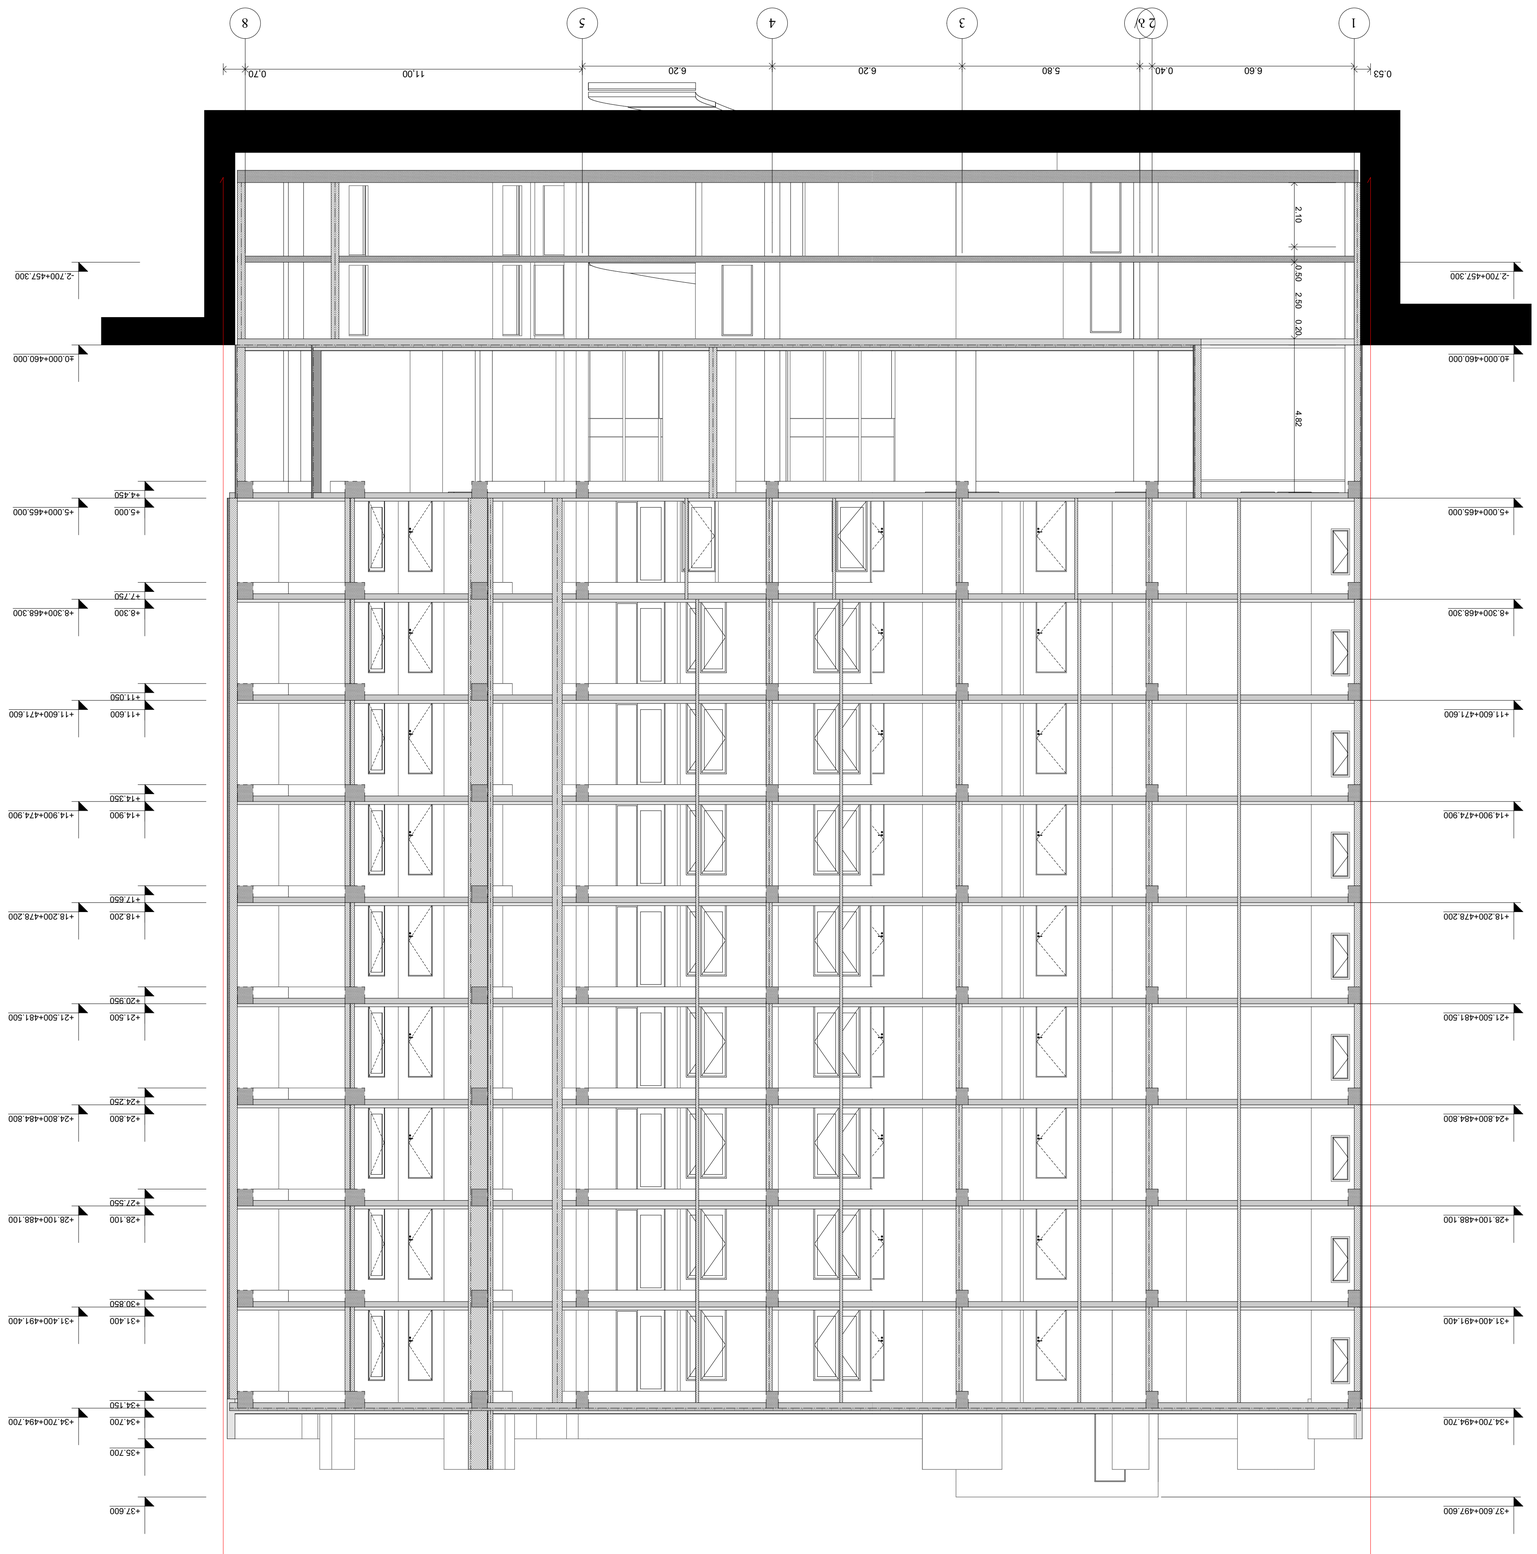






