G■L●V▲NI
გ ე ლ ო ვ ა ნ ი

	+995 533 33 11 12
	info@gelovani.ge

მთ.არქიტექტორი	გელა გელოვანი
არქიტექტორი	
ქონსტრუქტორი	ალეკო ბეროშვილი
41-ე სპეციალისტი	



41.70742, 44.75406

ს.ქ: 01.14.11.047.001

ქ. თბილისი,
ტიციან ტაბიძის ქუჩა N112

ნახაზი	ჭრილი 1-1
მასშ.	1:200
ფორმატი	A3
თარიღი	
გვერდი	

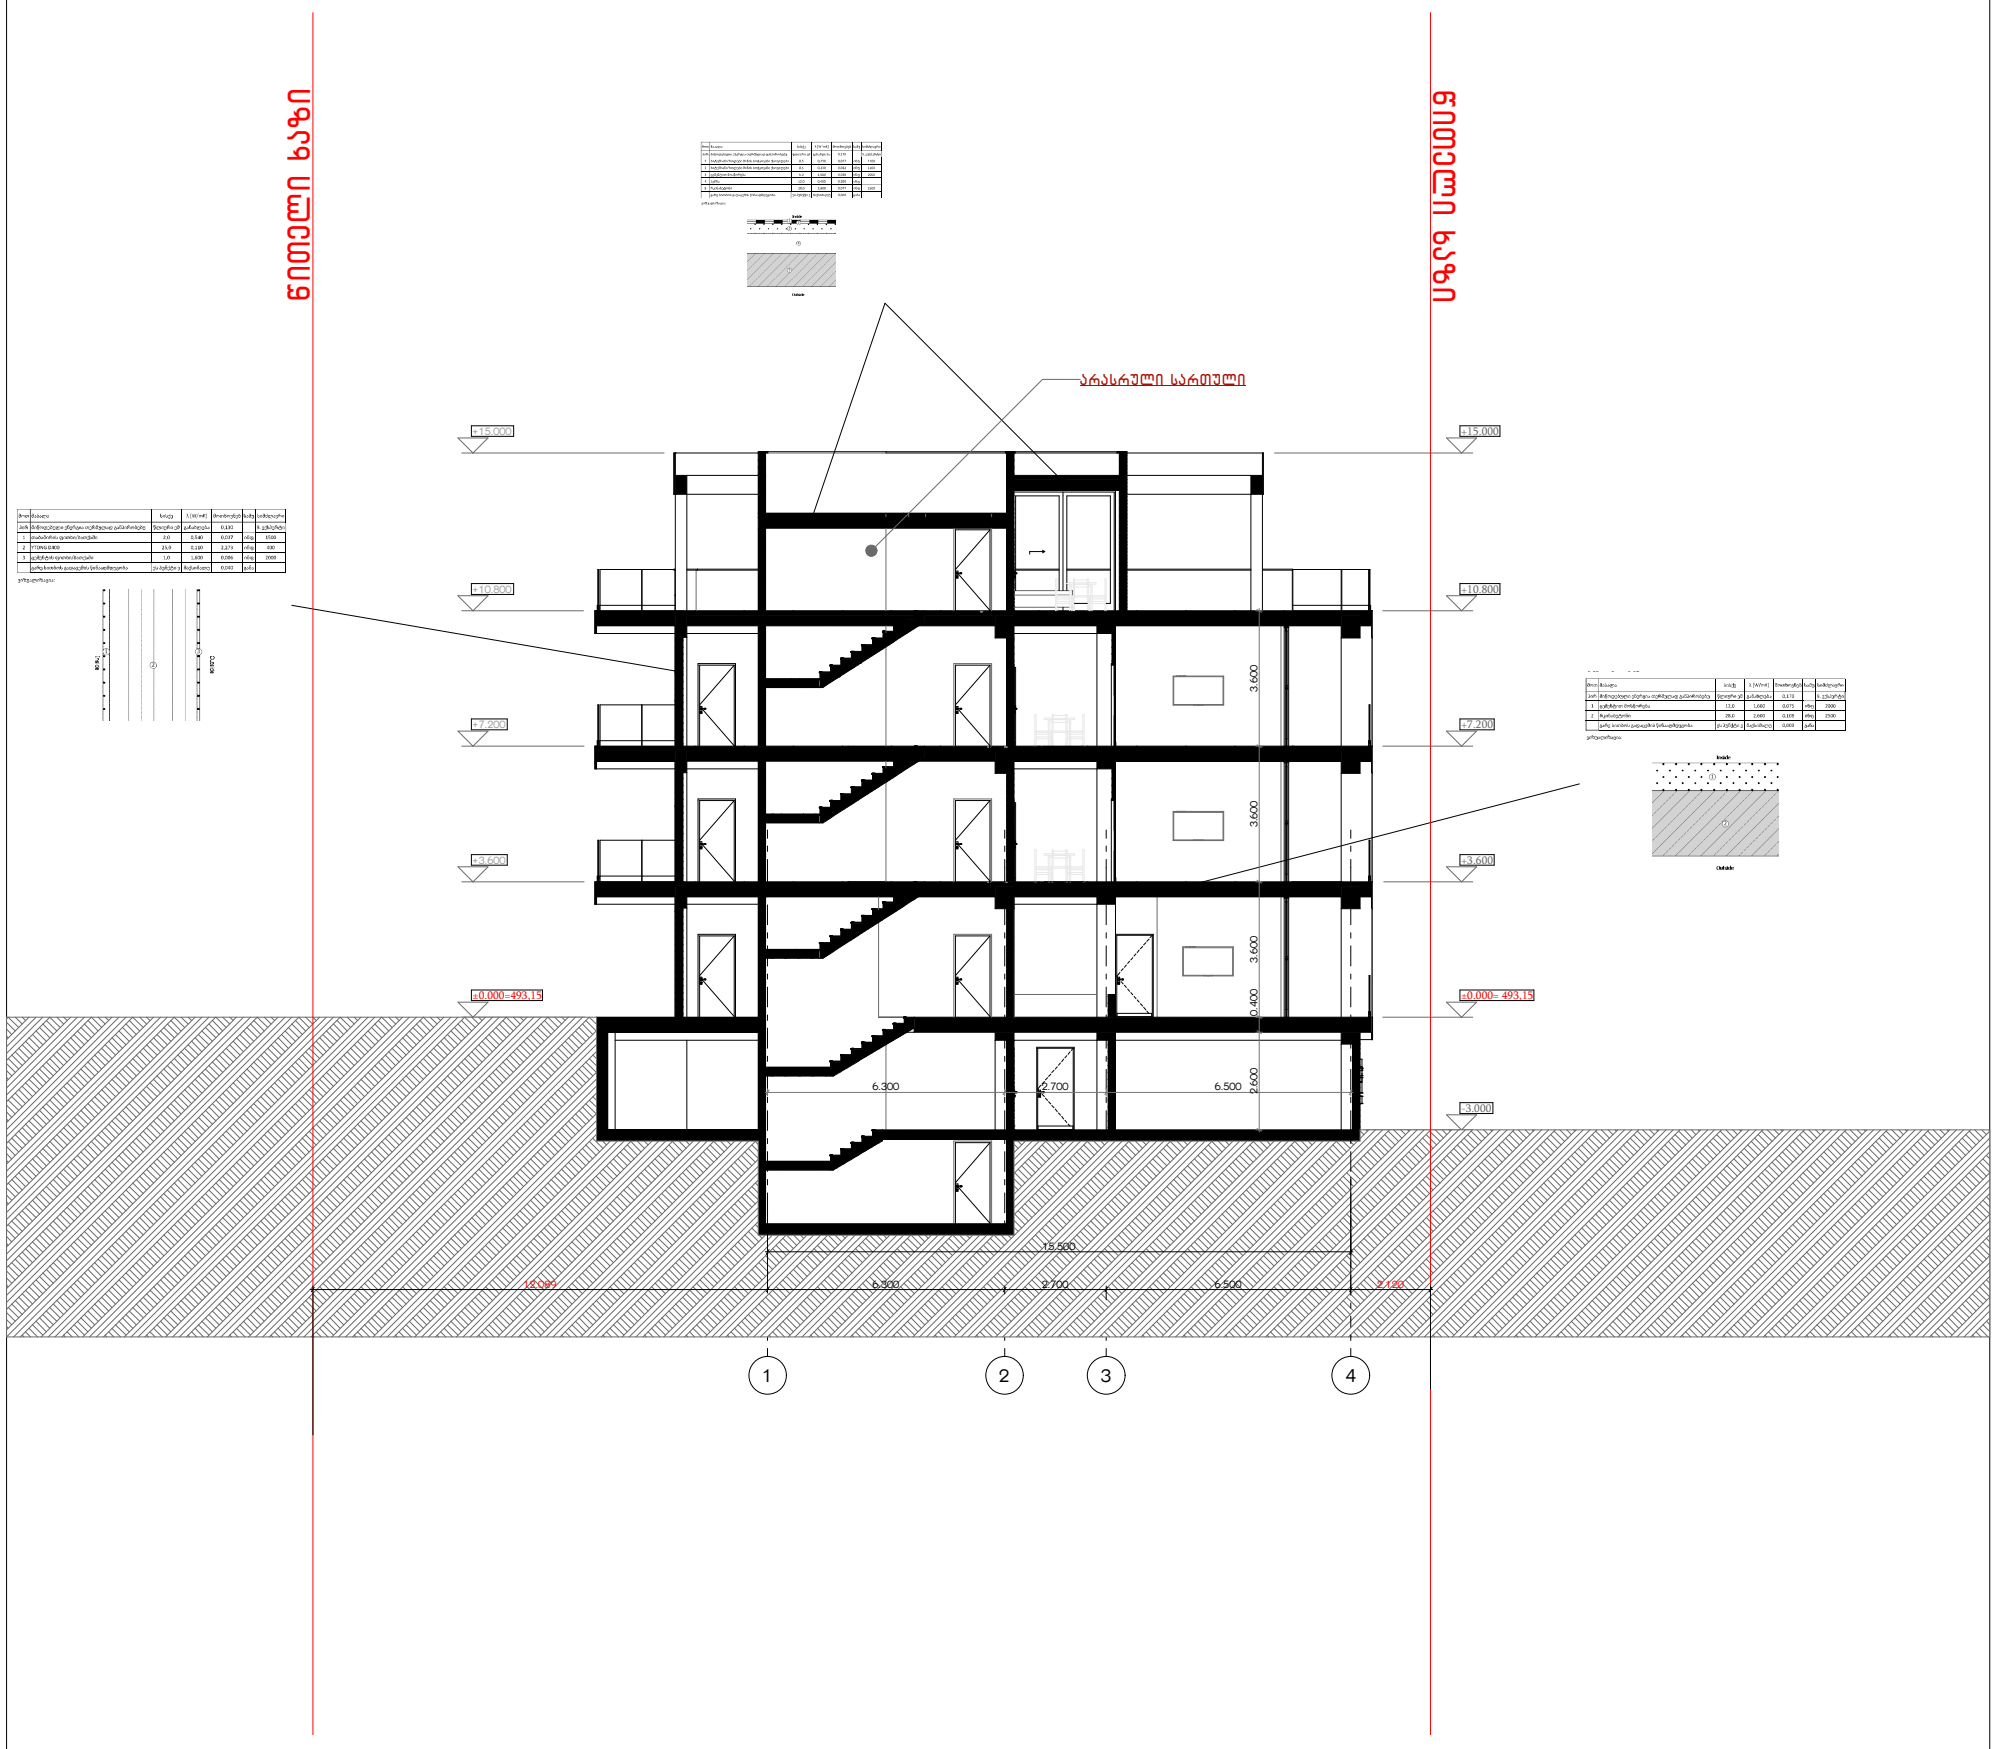

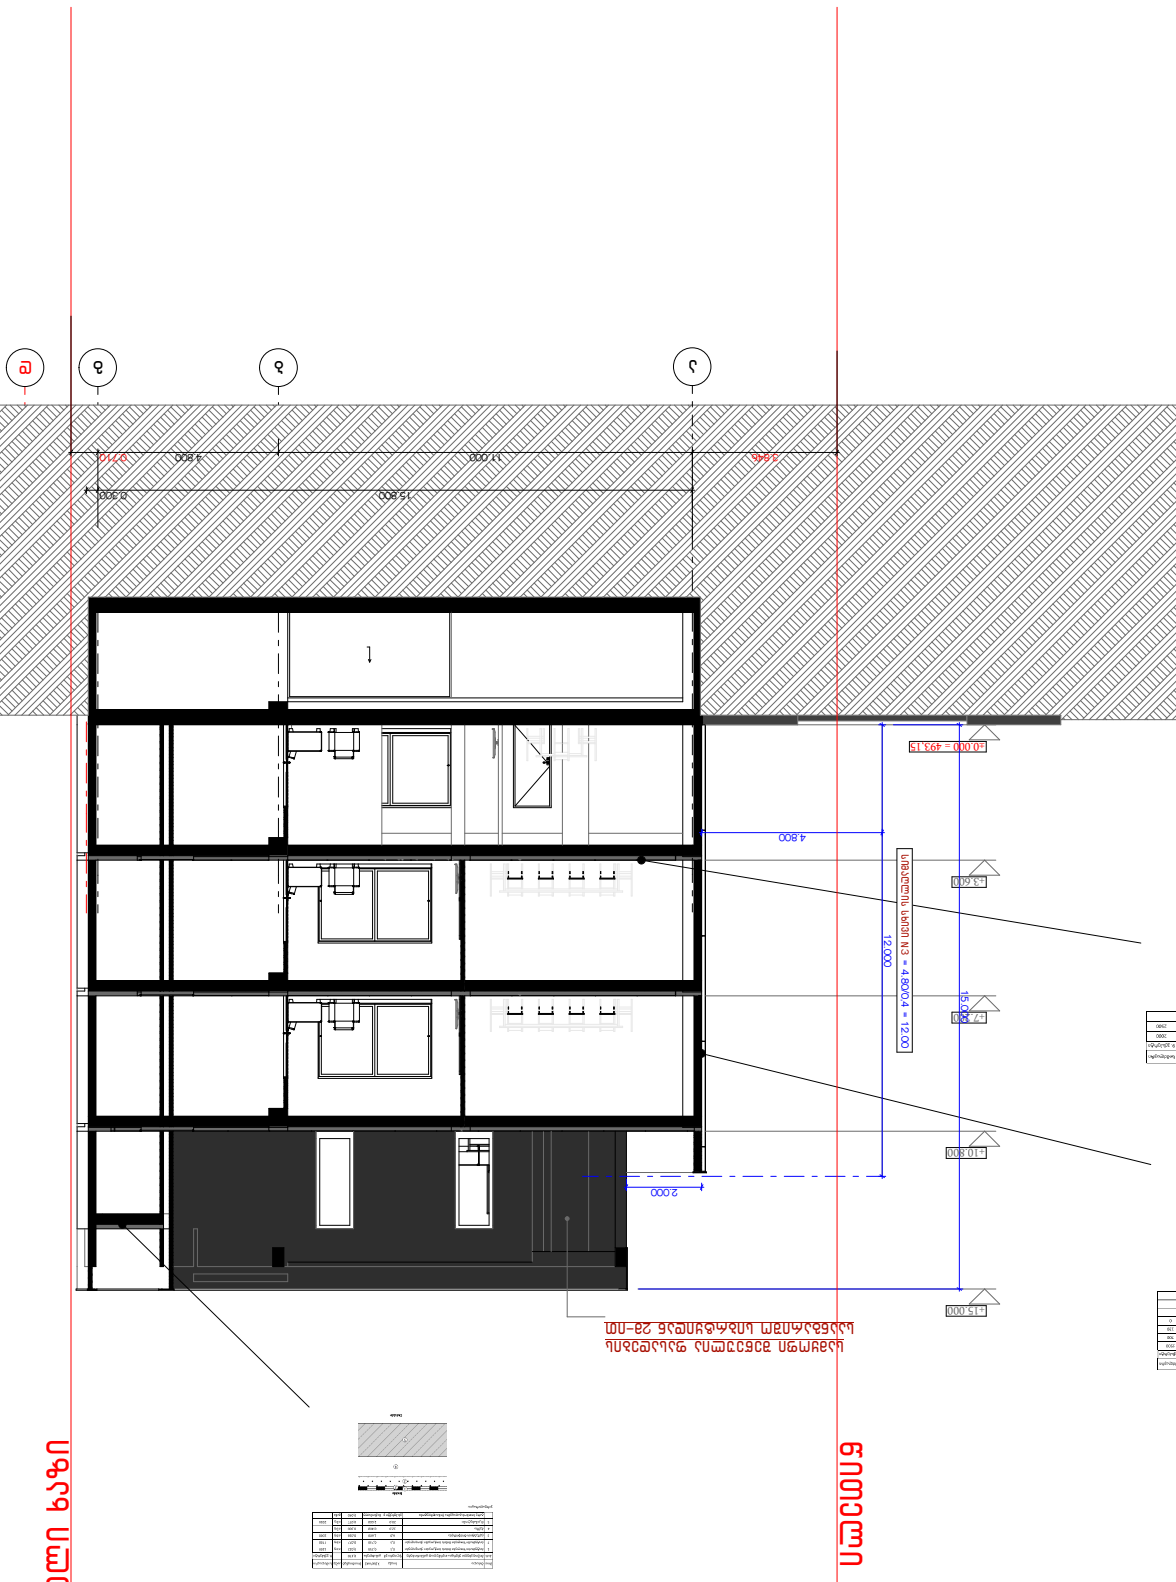

Tbilisi Tbilisi City
Tbilisi Tbilisi City
Tbilisi Tbilisi City