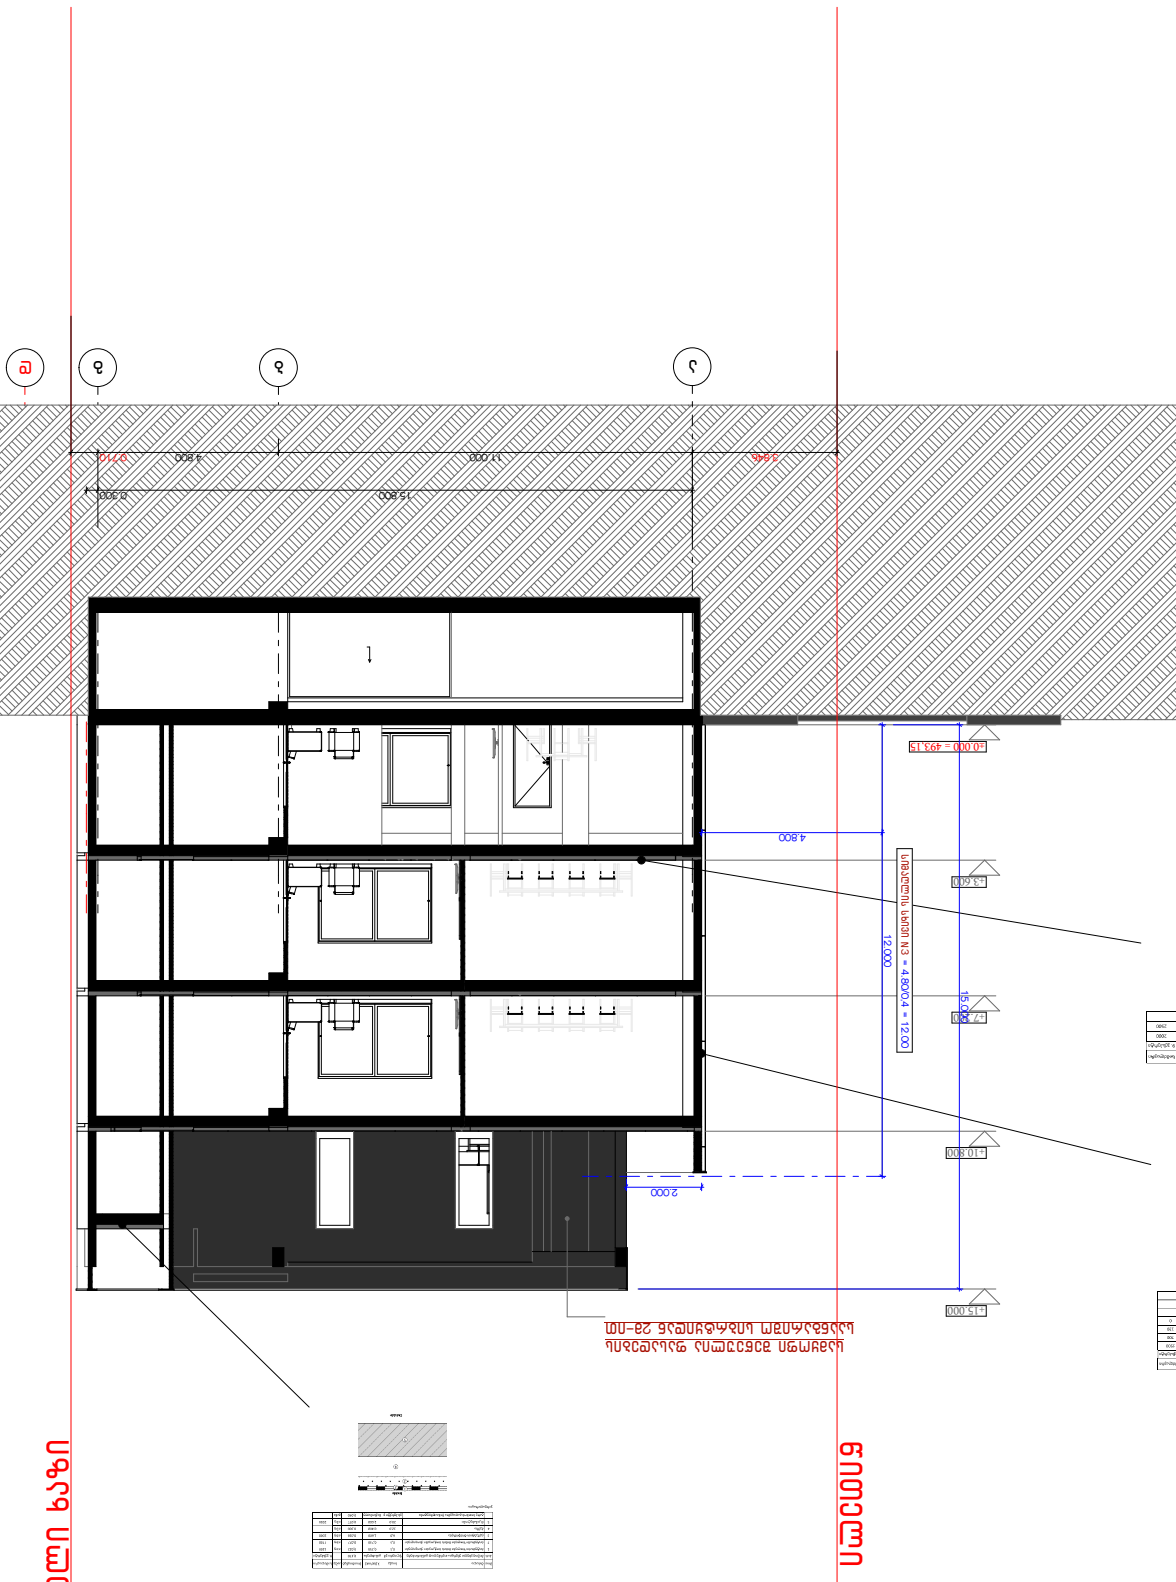


G■L●V▲N I
გ ე ლ ო ვ ა ნ ი

+995 533 33 11 12
info@gelovani.ge

მთ.არქიტექტორი	გელა გელოვანი
არქიტექტორი	
კონსტრუქტორი	ალეკო ბაროშვილი
41-ე სპეციალისტი	

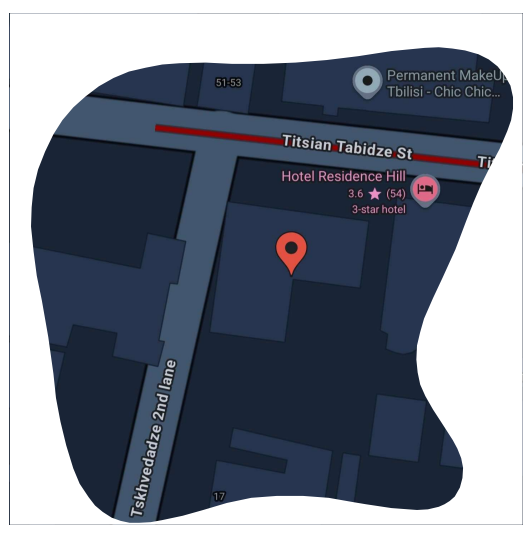

41.70742, 44.75406

ს.კ: 01.14.11.047.001

ქ. თბილისი,
ტიციან ტაბიძის ქუჩა N112

ნახაზი	სიმაღლის ხაზი
მასშ.	1:200
ფორმატი	A3
თარიღი	
გვერდი	

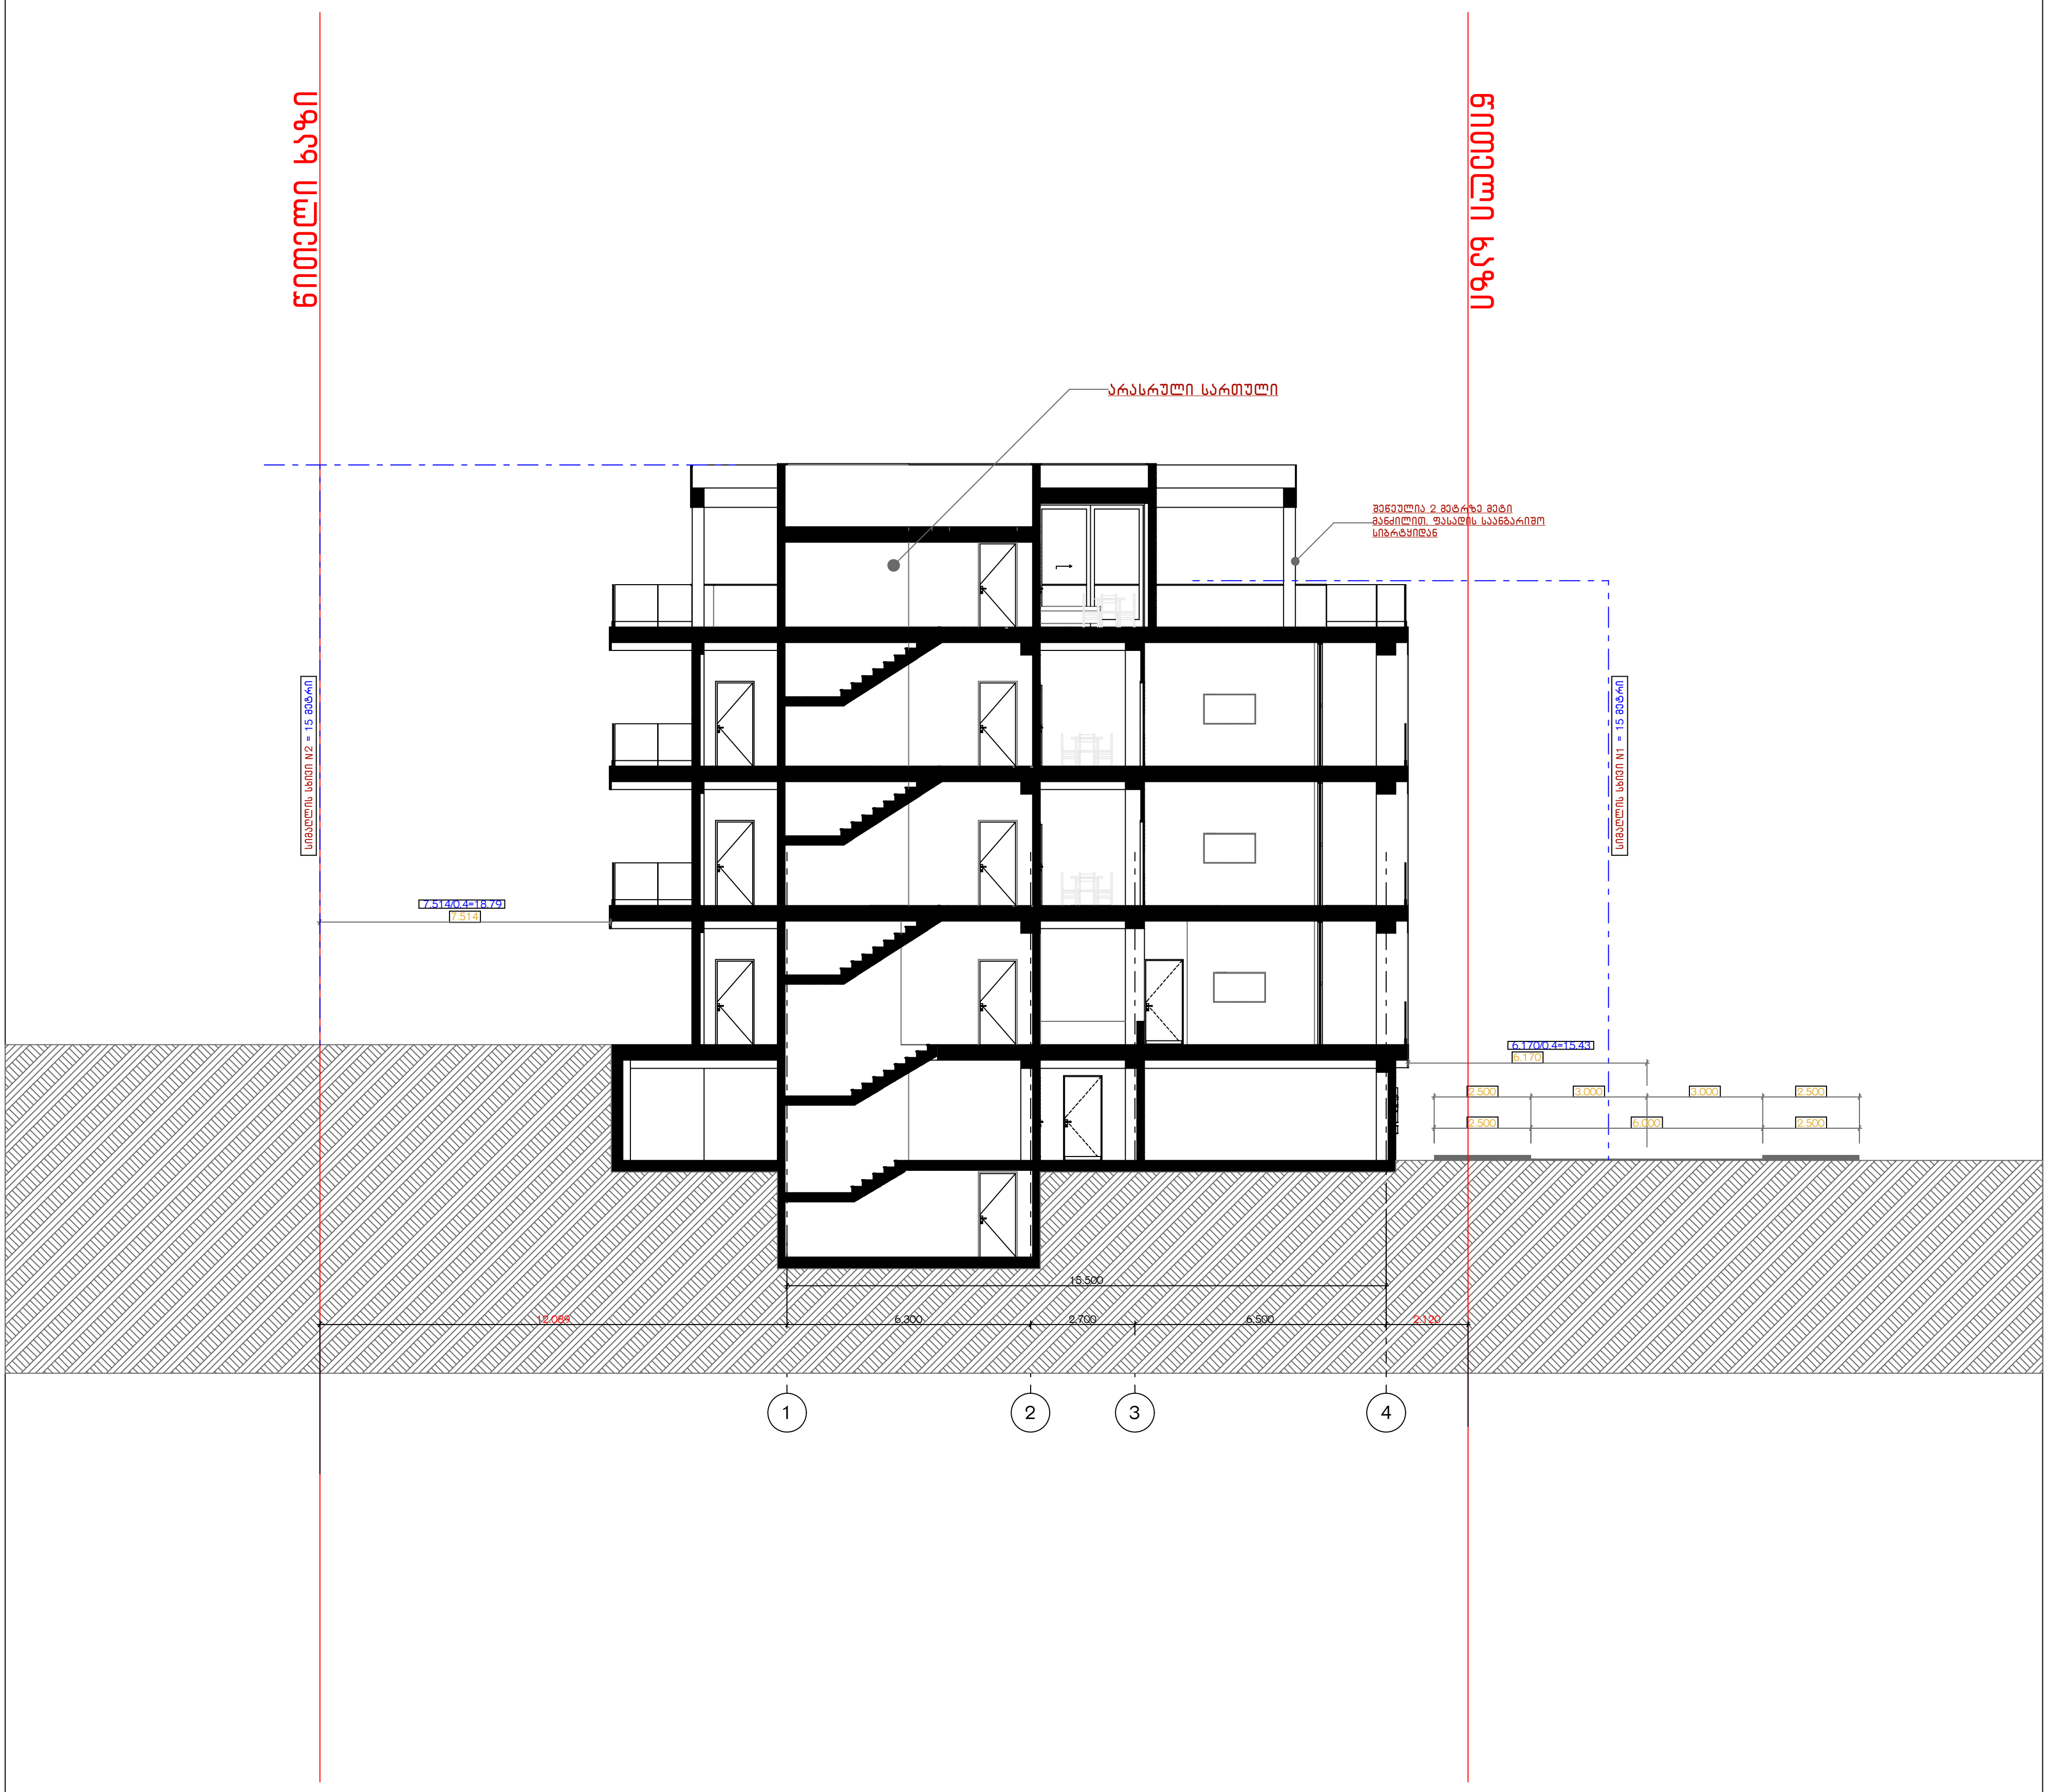

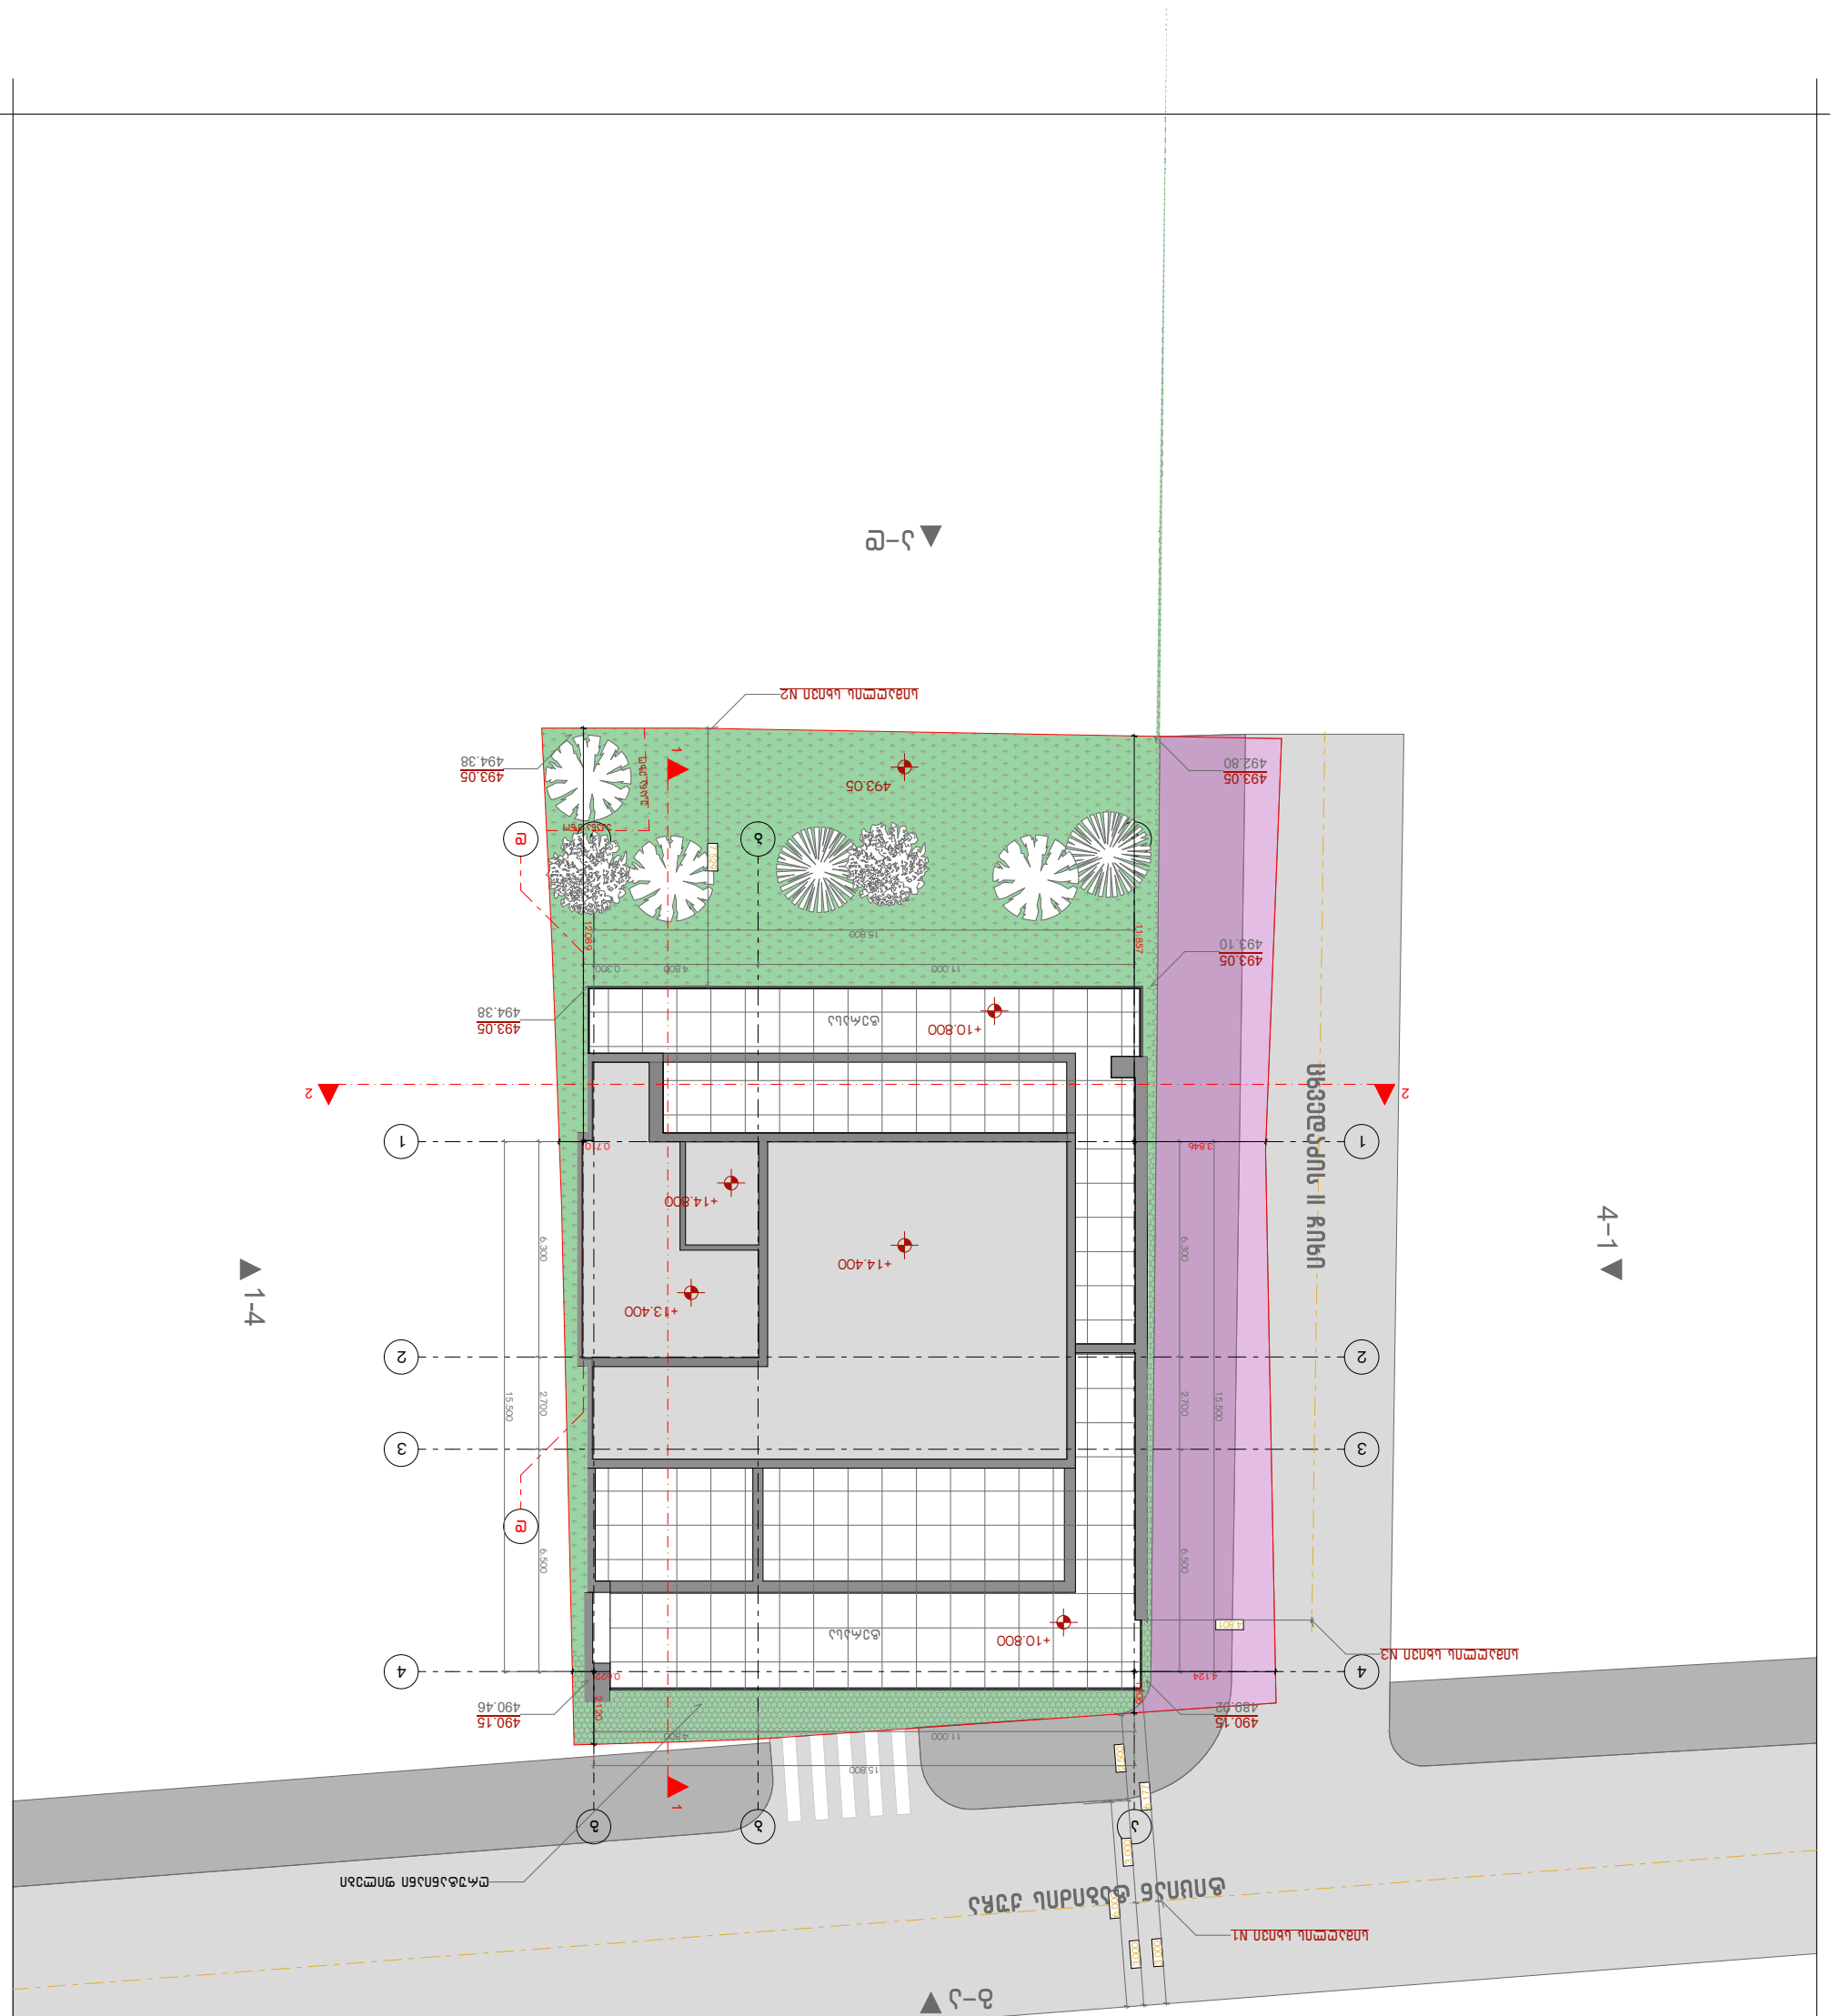

დამკვეთი	შპს ჯი ელ ოვანი
პროექტის დასახელება	კომპლექსური მომსახურების ობიექტის მშენებლობა
ნახაზის დასახელება	გენერალური გეგმა
ნახაზის ნომერი	01-2
მასშტაბი	1:200
ფორმატი	A3
ფურცლების რაოდენობა	1
ნახაზის ნომერი	01

GLOVANI
ჯი ელ ოვანი

+995 533 33 11 12
info@gelovani.ge

ქ. თბილისი,
ს.კ: 01.14.11.047.001

41.70742, 44.75406


