



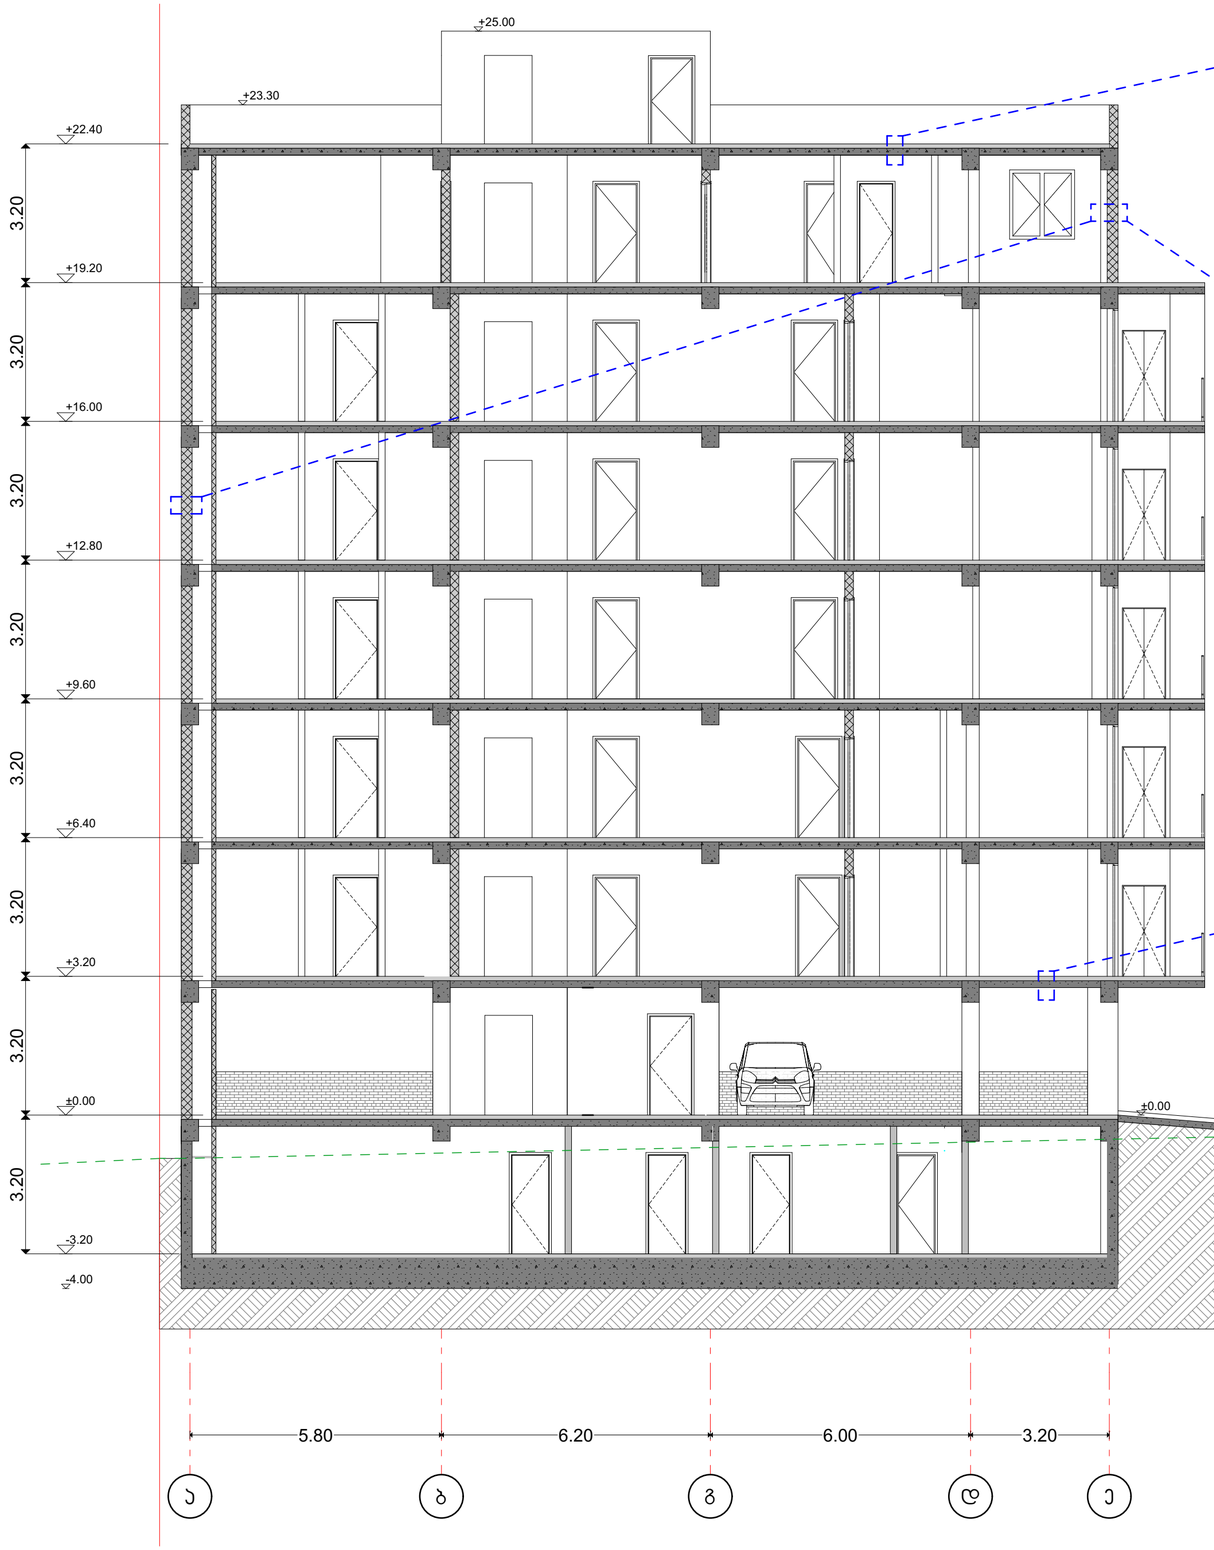


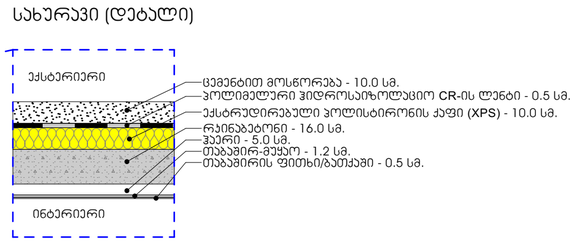

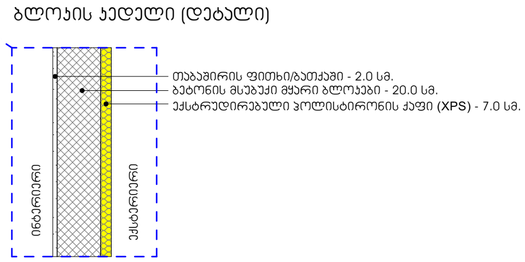

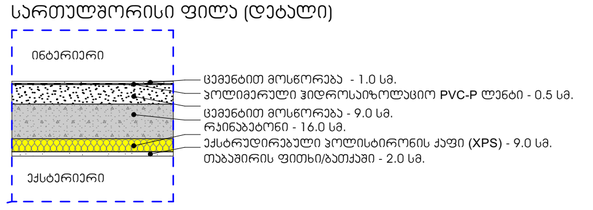

შემსრულებელი	შპს ,,Magnitude" ს/ნ 404894156	მის.	ქ. თბილისი, ქუჩა ჭიჭინაძე, N12	მრავალბინიანი საცხოვრებელი სახლი	A2
მთ. არქიტექტორი	გ. ფევაძე	ს/კ:	01.19.23.009.157	ჭრილი 1-1	
ტელ. 597 14 06 14	t.eristavi99@gmail.com	სტადია:	პროექტის შეთანხმება	- არქიტექტურული ნაწილი -	1:100

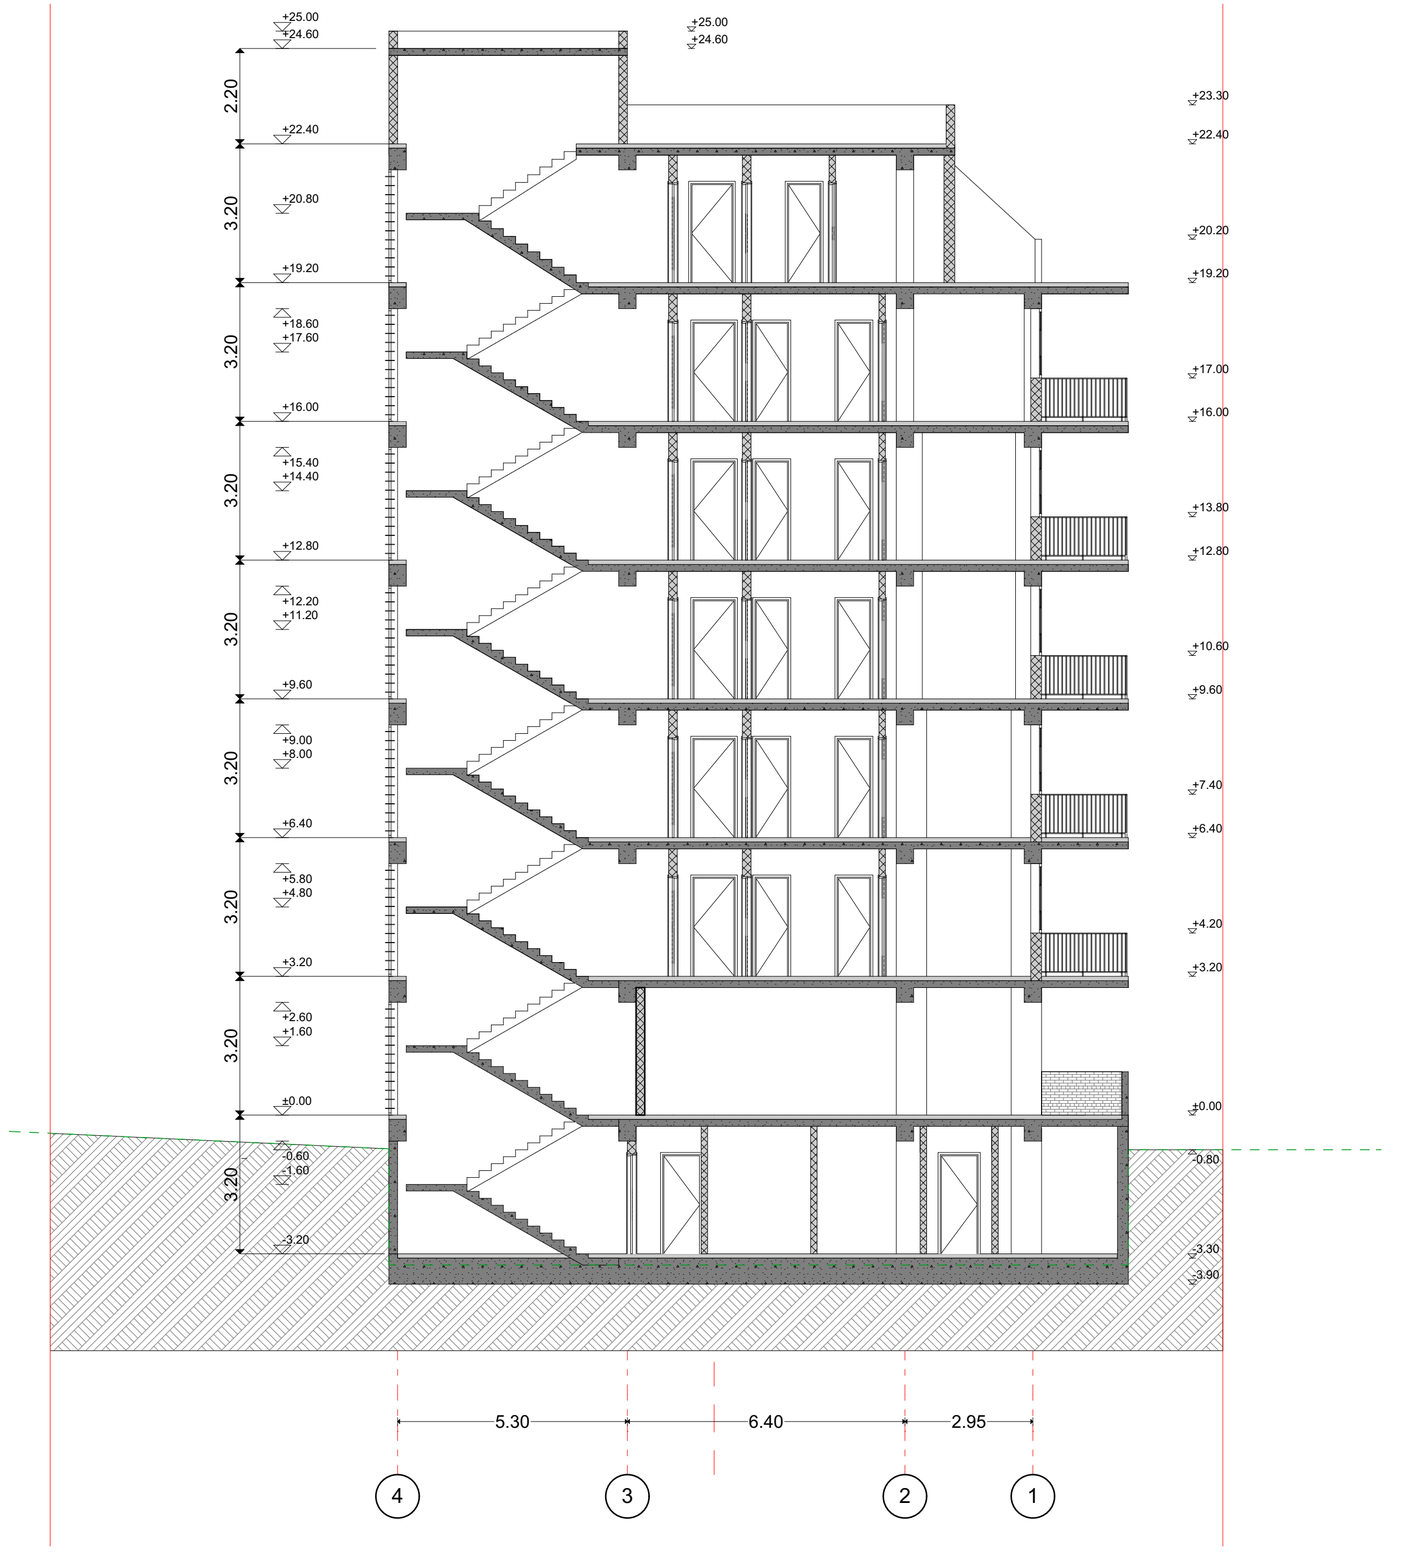

შემსრულებელი	შპს ,,Magnitude" ს/ნ 404894156	მის.	ქ. თბილისი, ქუჩა ჭიჭინაძე, N12	მრავალბინიანი საცხოვრებელი სახლი	**A2**
მთ. არქიტექტორი	გ. ფევაძე	ს/პ:	01.19.23.009.157	ჭრილი 2-2	
ტელ. 597 14 06 14	t.eristavi99@gmail.com	სტადია:	პროექტის შეთანხმება	- არქიტექტურული ნაწილი -	1:100