12.21.001.534

სექტ.: 2
6234 კვ.მ

01.12.21.001.047

01.12.21.001.538

01.12.21.001.522

-ტერმინები

- ზონა ნებადართული ნაგებობის განთავსებისთვის
- ფერდის ზედა ბრტყელი ზედაპირის ქვედა ნაწილი
- ნაგებობა, ბორტის ნაპირების ამაღლების საშუალო დონეებზე განთავსებული ნაგებობა
- ფერდის ზედა ბრტყელი ზედაპირი, ბორტის ამაღლების ნაპირები, ბორტის ამაღლების ნაპირებზე განთავსებული ნაგებობა, ბორტის ამაღლების ნაპირები, ბორტის და ქანობის ამაღლების ნაპირებზე განთავსებული ნაგებობა, ბორტის ამაღლების ნაპირები
- ლოკალური ობიექტების ზედაპირების დადებითი ნიშნული მიწისპირა ობიექტისთვის
- სანებართვო ტერიტორია
- ნებართვით გათვალისწინებული ობიექტები, რომლებიც მიწისქვეშა ან მიწისპირა ნაგებობებია
- ნებართვით გათვალისწინებული ობიექტები, რომლებიც ზედაპირული

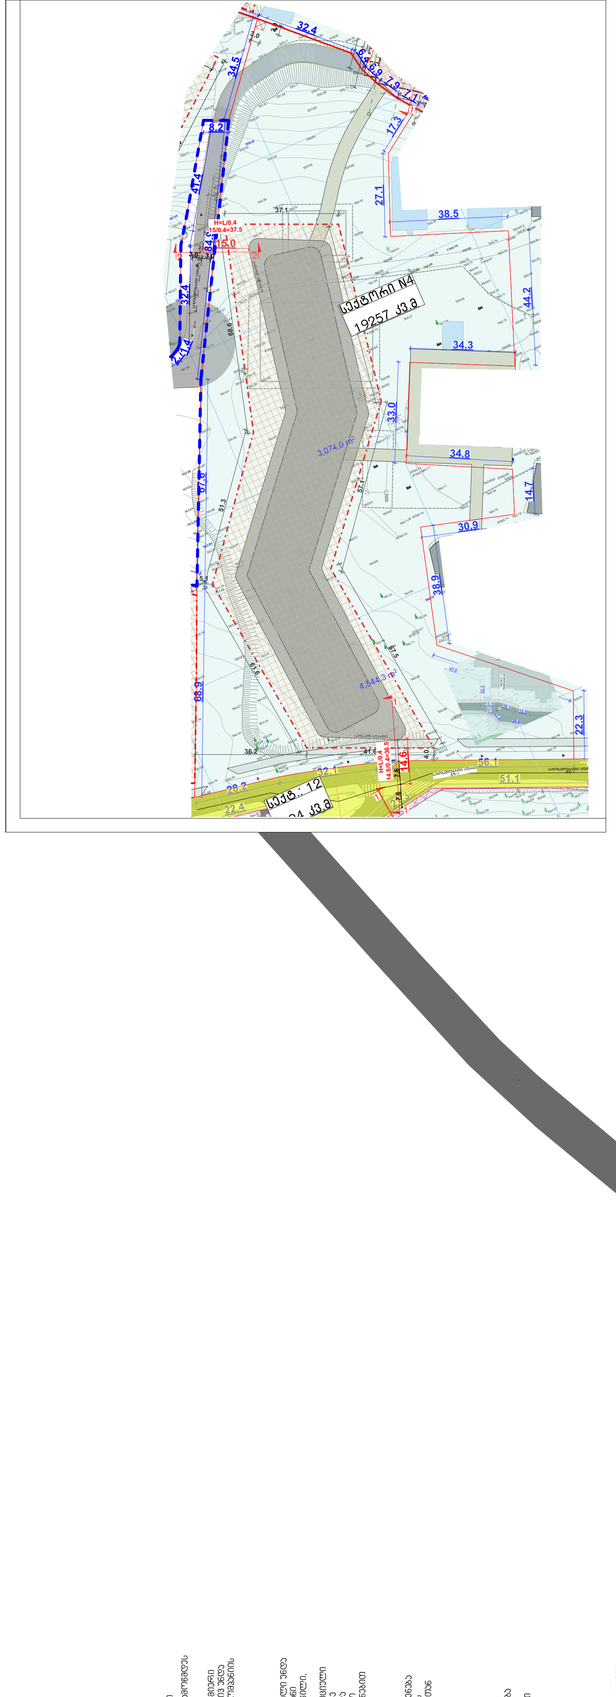

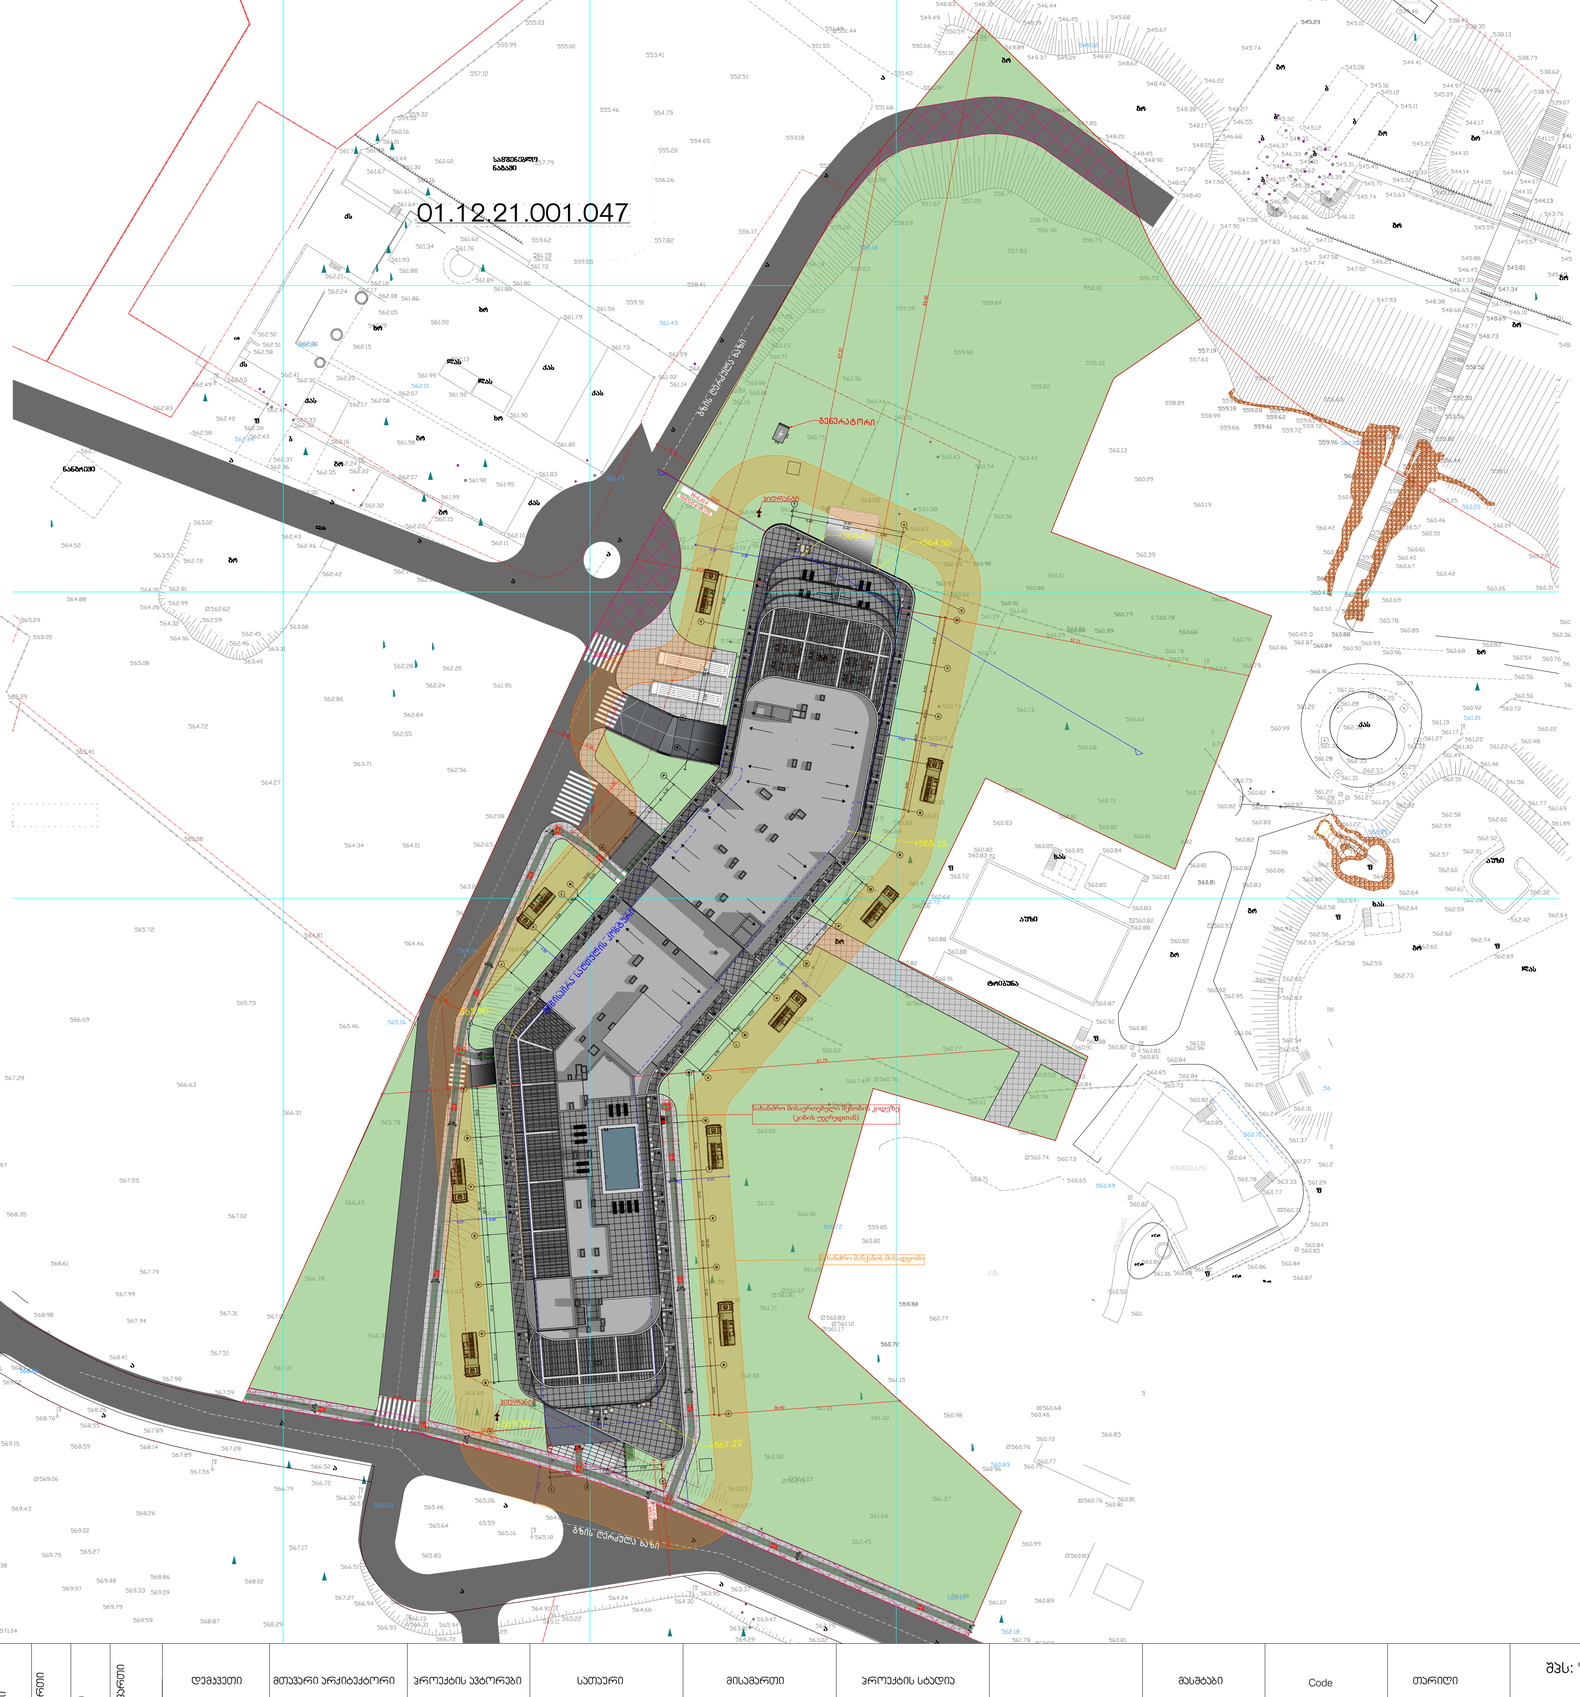
01.12.21.001.047
ზესტაფონის ტრასა
ბენზინგასამართი სადგური
ავტოსამრეცხაო
ტროტუარი
გზის მოაჯირი
გზის მოაჯირი
ბაზა
ბაზა
ბაზა