შენიშვნა: ბლოკი "ა" და ბლოკი "ბ"
საცხოვრებელი და კომერციული
სართულები იდენტურია

მრავალბინიანი საცხოვრებელი სახლი

საინჟინრო კომუნიკაციების პროექტი

ქ.თბილისი მექანიზაციის ქ.N1
საკ/კოდი: 01.12.12.002.077

ნახაზის დასახელება

თავფურცელი

ნახაზი A.07.1

შენიშვნა:

სქემატური ჭრილი

დამკვეთი:

შპს "თომა-7"

საიდენტიფიკაციო კოდი:
200239679

დირექტორი:

ირიდი ჟვანარაძე

ობიექტის დასახელება:

მრავალბინიანი საცხოვრებელი სახლი

ობიექტის მისამართი:

ქ. თბილისი
მექანიზაციის ქ. №1
(საკ/კოდი: **01.12.12.002.077**)

დამგეგმარებელი:

შ.პ.ს "კროკი" ს/კ: 400415083
საძარმოველო, ქ. თბილისი,
აკ. წერეთლის გამზ. №115ა

თანამდებობა	ხელმოწერა	სახელი/გვარი
პრ. ავტორი		ბ. კაპანაძე
მთავარი არქიტექტორი		ბ. კაპანაძე
არქიტექტორი		შ. ტაქიძალაძე
საინჟინრო პროექტის ავტორი		ლ.ჩაჩუტაძე

მასშტაბი

ფორმატი: A1

ქ. თბილისი 2024 წ.

შენიშვნა: ბლოკი "ა" და ბლოკი "გ"
საცხოვრებელი და კომერციული
სართულები იდენტურია

ელმომარაგების პროექტი

ნახაზის დასახელება

თავფურცელი

ნახაზი A.07.2

შენიშვნა:

სქემატური ჭრილი

დამკვეთი:

შპს "თომა-7"

საიდენტიფიკაციო კოდი:
200239679

დირექტორი:

ირაიდი ჟავთარაძე

ობიექტის დასახელება:

მრავალბინიანი საცხოვრებელი
სახლი

ობიექტის მისამართი:

ქ. თბილისი
მექანიზაციის ქ. №1
(საკ/კოდი: **01.12.12.002.077**)

დამგეგმარებელი:

შ.პ.ს "პროკი" ს/კ: 400415083
საძარმველო, ქ. თბილისი,
აკ. წერეთლის გამზ. №115ა

თანამდებობა	ხელმოწერა	სახელი/გვარი
პრ. ავტორი		გ. კაპანაძე
მთავარი არქიტექტორი		გ. კაპანაძე
არქიტექტორი		შ. ტაქთალაძე
საინჟინრო პროექტის ავტორი		ლ.ბაქრეტაძე

მასშტაბი

ფორმატი: A1

ქ. თბილისი 2024 წ.

შენიშვნა: ბლოკი "ა" და ბლოკი "გ"
საცხოვრებელი და კომერციული
სართულები იდენტურია



პირობითი აღნიშვნები

- კაბელი
- კასეტური განათება
- გამანაწილებელი ფარი
- წერტილოვანი განათება
- ჩამრთველი
- სენსორული განათება
- ბრტყელი ლედ სანათი

ნახაზის დასახელება

გეგმა -7.70 ნიშნულზე

ნახაზი A.07.3

შენიშვნა:

ხელმოწერა

დამკვეთი:

შპს "თომა-7"

საიდენტიფიკაციო კოდი:
200239679

დირექტორი:

ირინდი ქავთარაძე

ობიექტის დასახელება:

მრავალბინიანი საცხოვრებელი სახლი

ობიექტის მისამართი:

ქ. თბილისი
მექანიზაციის ქ. №1
(სააკ/კოდი: **01.12.12.002.077**)

დამგეგმარებელი:

შ.პ.ს "კროკი" ს/კ: 400415083
საქართველო, ქ. თბილისი,
აკ. წერეთლის გამზ. №115ა

თანამდებობა	ხელმოწერა	სახელი/გვარი
არ. ავტორი		ბ. კაპანაძე
მთავარი არქიტექტორი		ბ. კაპანაძე
არქიტექტორი		შ. ტქემალაძე
სანიშნარე პროექტის ავტორი		ლ.ჩაკვეტაძე

მასშტაბი 1:200

ფორმატი: A1

ქ. თბილისი 2024 წ.

შენიშვნა: ბლოკი "ა" და ბლოკი "ბ"
საცხოვრებელი და კომერციული
სართულები იდენტურია

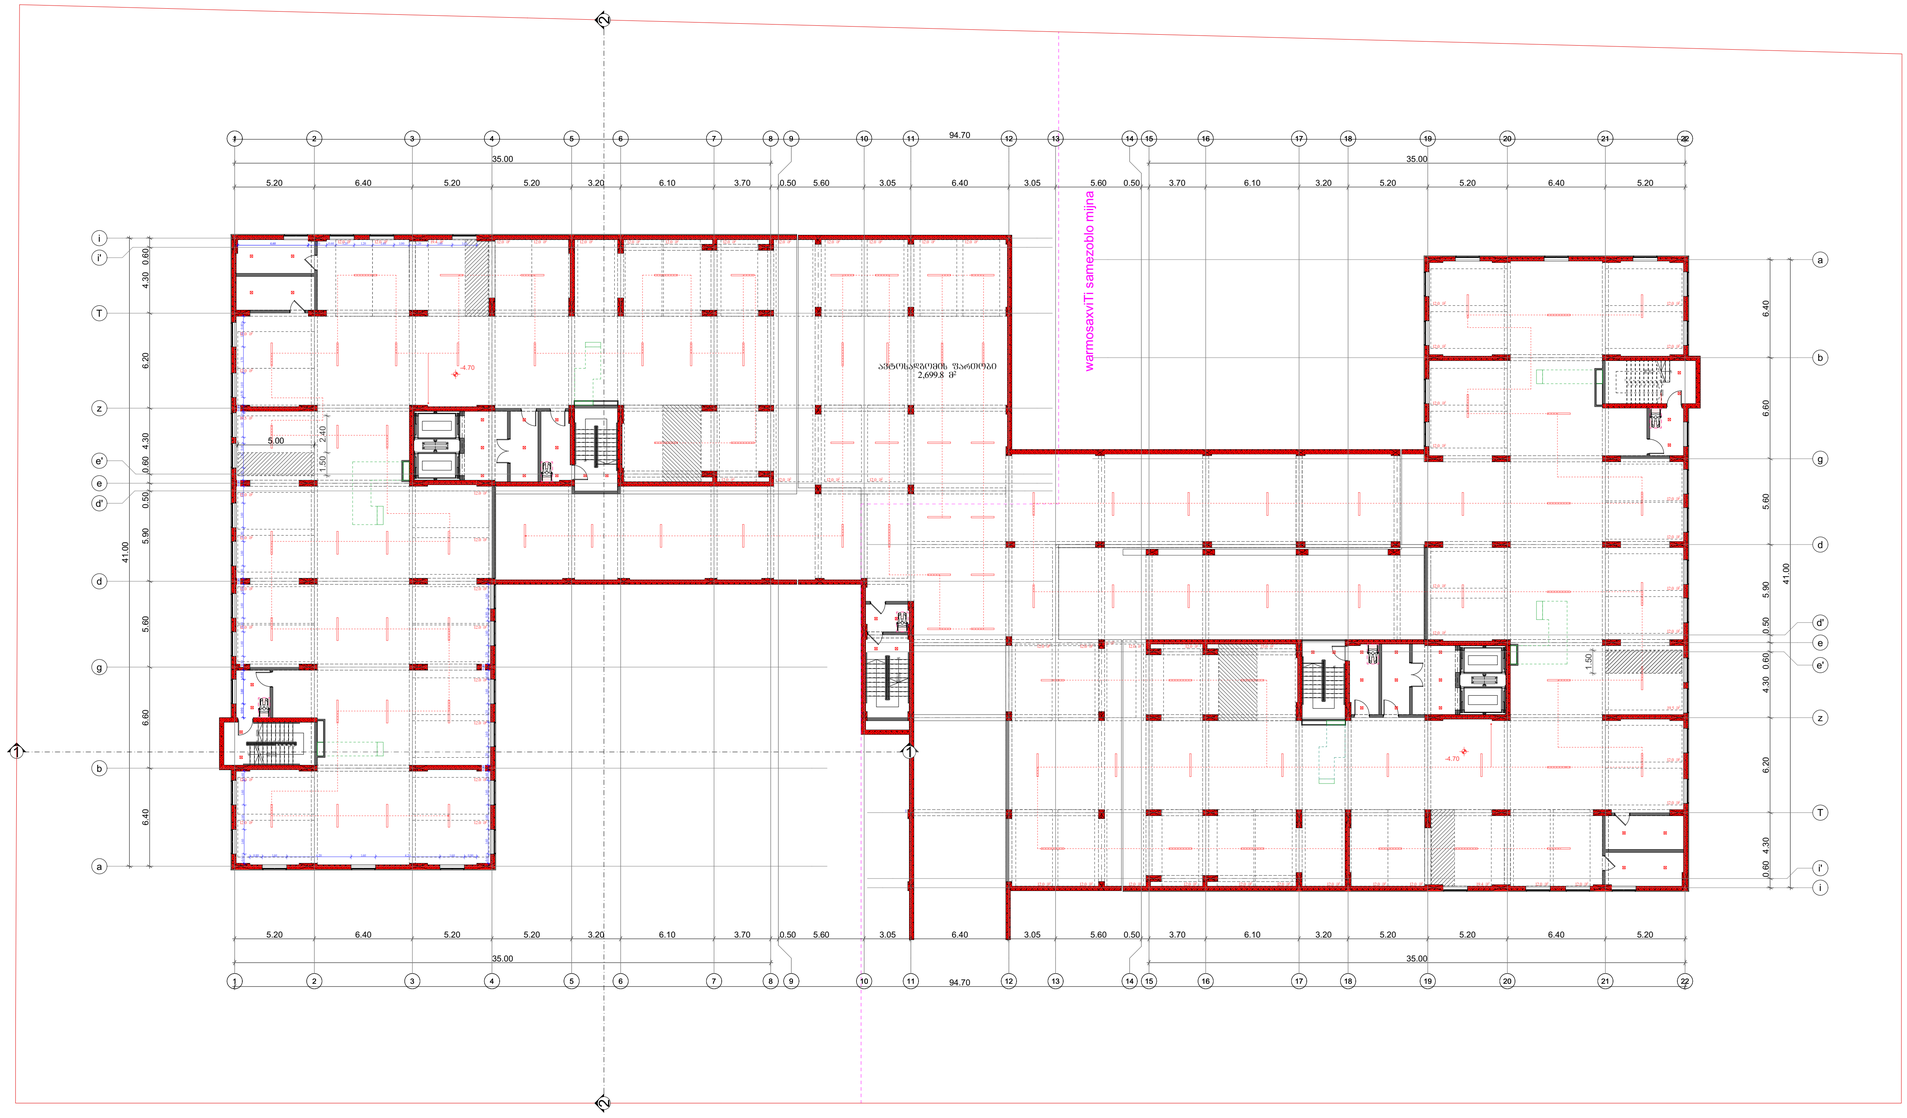

პირობითი აღნიშვნები

- კაბელი
- კასეტური განათება
- გამანაწილებელი ფარი
- წერტილოვანი განათება
- ჩამრთველი
- სენსორული განათება
- ბრტყელი ლედ სანათი

ნახაზის დასახელება

ბეჭმა -4.70 ნიშნულზე

ნახაზი A.07.4

შენიშვნა:

სქემატური ჭრილი

დამკვეთი:

შპს "თომა-7"

საიდენტიფიკაციო კოდი:
200239679

დირექტორი:

ოურიდი ქავთარაძე

ობიექტის დასახელება:

მრავალბინიანი საცხოვრებელი სახლი

ობიექტის მისამართი:

ქ. თბილისი
მექანიზაციის ქ. №1
(საკ/კოდი: **01.12.12.002.077**)

დამპროექტებელი:

შ.პ.ს "კროკი" ს/კ: 400415083
საქართველო, ქ. თბილისი,
აკ. წერეთლის გამზ. №115ა

თანამდებობა	ხელმოწერა	სახელი/გვარი
არ. ავტორი		ბ. კაპანაძე
მთავარი არქიტექტორი		ბ. კაპანაძე
არქიტექტორი		შ. ტაქიძალაძე
საინჟინრო პროექტის ავტორი		ლ.ჩაკვეტაძე

მასშტაბი 1:200

ფორმატი: A1

ქ. თბილისი 2024 წ.

შენიშვნა: ბლოკი "ა" და ბლოკი "ბ" საცხოვრებელი და კომერციული სართულები იდენტურია

პირობითი აღნიშვნები

- კაბელი
- ამსტრონგის სანათი
- გამანაწილებელი ფარი
- წერტილოვანი განათება
- ჩამრთველი
- სენსორული განათება
- ბრტყელი ლედ სანათი



ნახაზის დასახელება

გეგმა 0.00 ნიშნულზე

ნახაზი A.07.4

შენიშვნა:

სქემატური ჭრილი

დამკვეთი:

შპს "თომა-7"

საიდენტიფიკაციო კოდი: 200239679

დირექტორი:

ოურიდი ქავთარაძე

ობიექტის დასახელება:

მრავალბინიანი საცხოვრებელი სახლი

ობიექტის მისამართი:

ქ. თბილისი მექანიზაციის ქ. №1 (სააკ/კოდი: **01.12.12.002.077**)

დამგეგმარებელი:

შ.პ.ს "კროკი" ს/კ: 400415083 საქართველო, ქ. თბილისი, აკ. წერეთლის გამზ. №115ა

თანამდებობა	ხელმოწერა	სახელი/გვარი
არ. ავტორი		გ. კაპანაძე
მთავარი არქიტექტორი		გ. კაპანაძე
არქიტექტორი		შ. ტყემალაძე
საინჟინრო პროექტის ავტორი		ლ.ჩაგელიშვილი

მასშტაბი 1:100

ფორმატი: A1

ქ. თბილისი 2024 წ.

შენიშვნა: ბლოკი "ა" და ბლოკი "ბ" საცხოვრებელი და კომერციული სართულები იდენტურია

პირობითი აღნიშვნები

- კაბელი
- ამსტრონგის სანათი
- გამანაწილებელი ფარი
- წერტილოვანი განათება
- ჩამრთველი
- სენსორული განათება
- ბრტყელი ლედ სანათი



ნახაზის დასახელება

გეგმა +3.20 ნიშნულზე

ნახაზი A.07.6

შენიშვნა:

სქემატური ჭრილი

დამკვეთი:

შპს "თომა-7"

საიდენტიფიკაციო კოდი: 200239679

დირექტორი:

ოურიდი ჟავთარაძე

ობიექტის დასახელება:

მრავალბინიანი საცხოვრებელი სახლი

ობიექტის მისამართი:

ქ. თბილისი მექანიზაციის ქ. №1 (საკ/კოდი: **01.12.12.002.077**)

დამპროექტებელი:

შ.პ.ს "კროკი" ს/კ: 400415083 საქართველო, ქ. თბილისი, აკ. წერეთლის გამზ. №115ა

თანამდებობა	ხელმოწერა	სახელი/გვარი
პრ. ავტორი		ბ. კაპანაძე
მთავარი არქიტექტორი		ბ. კაპანაძე
არქიტექტორი		შ. ტაქიძალაძე
საინჟინრო პროექტის ავტორი		ლ.ჩაჩუტაძე

მასშტაბი 1:100

ფორმატი: A1

ქ. თბილისი 2024 წ.

შენიშვნა: ბლოკი "ა" და ბლოკი "ბ" საცხოვრებელი და კომერციული სართულები იდენტურია

პირობითი აღნიშვნები

- კაბელი
- ამსტრონგის სანათი
- გამანაწილებელი ფარი
- წერტილოვანი განათება
- ჩამრთველი
- სენსორული განათება
- ბრტყელი ღედ სანათი



ნახაზის დასახელება

ბეგმა +6.40 ნიშნულზე

ნახაზი A.07.7

შენიშვნა:

სქემატური ჭრილი

დამკვეთი:

შპს "თომა-7"

საიდენტიფიკაციო კოდი: 200239679

დირექტორი:

ოურიდი ჟავთარაძე

ობიექტის დასახელება:

მრავალბინიანი საცხოვრებელი სახლი

ობიექტის მისამართი:

ქ. თბილისი მექანიზაციის ქ. №1 (სააკ/კოდი: **01.12.12.002.077**)

დამპროექტებელი:

შ.პ.ს "კროკი" ს/კ: 400415083 საქართველო, ქ. თბილისი, აკ. წერეთლის გამზ. №115ა

თანამდებობა	ხელმოწერა	სახელი/გვარი
პრ. ავტორი		ბ. კაპანაძე
მთავარი არქიტექტორი		ბ. კაპანაძე
არქიტექტორი		შ. ტაქიძალაძე
საინჟინრო პროექტის ავტორი		ლ.ჩაგელაძე

მასშტაბი 1:100

ფორმატი: A1

ქ. თბილისი 2024 წ.

შენიშვნა: ბლოკი "ა" და ბლოკი "ბ" საცხოვრებელი და კომერციული სართულები იდენტურია

პირობითი აღნიშვნები

- კაბელი
- ამსტრონგის სანათი
- გამანაწილებელი ფარი
- წერტილოვანი განათება
- ჩამრთველი
- სენსორული განათება
- ბრტყელი ლედ სანათი



ნახაზის დასახელება

გეგმა +9.60 ნიშნულზე

ნახაზი A.07.8

შენიშვნა:

სქემატური ჭრილი

დამკვეთი:

შპს "თომა-7"

საიდენტიფიკაციო კოდი: 200239679

დირექტორი:

ირაიდი ჟავთარაძე

ობიექტის დასახელება:

მრავალბინიანი საცხოვრებელი სახლი

ობიექტის მისამართი:

ქ. თბილისი მექანიზაციის ქ. №1 (სააკ/კოდი: **01.12.12.002.077**)

დამგეგმარებელი:

შ.პ.ს "კროკი" ს/კ: 400415083 საქართველო, ქ. თბილისი, აკ. წერეთლის გამზ. №115ა

თანამდებობა	ხელმოწერა	სახელი/გვარი
პრ. ავტორი		გ. კაპანაძე
მთავარი არქიტექტორი		გ. კაპანაძე
არქიტექტორი		შ. ტაქიძალაძე
საინჟინრო პროექტის ავტორი		ლ.ჩაჩუტაძე

მასშტაბი 1:100

ფორმატი: A1

ქ. თბილისი 2024 წ.

შენიშვნა: ბლოკი "ა" და ბლოკი "ბ" საცხოვრებელი და კომერციული სართულები იდენტურია

პირობითი აღნიშვნები

- კაბელი
- ამსტრონგის სანათი
- გამანაწილებელი ფარი
- წერტილოვანი განათება
- ჩამრთველი
- სენსორული განათება
- ბრტყელი ლედ სანათი

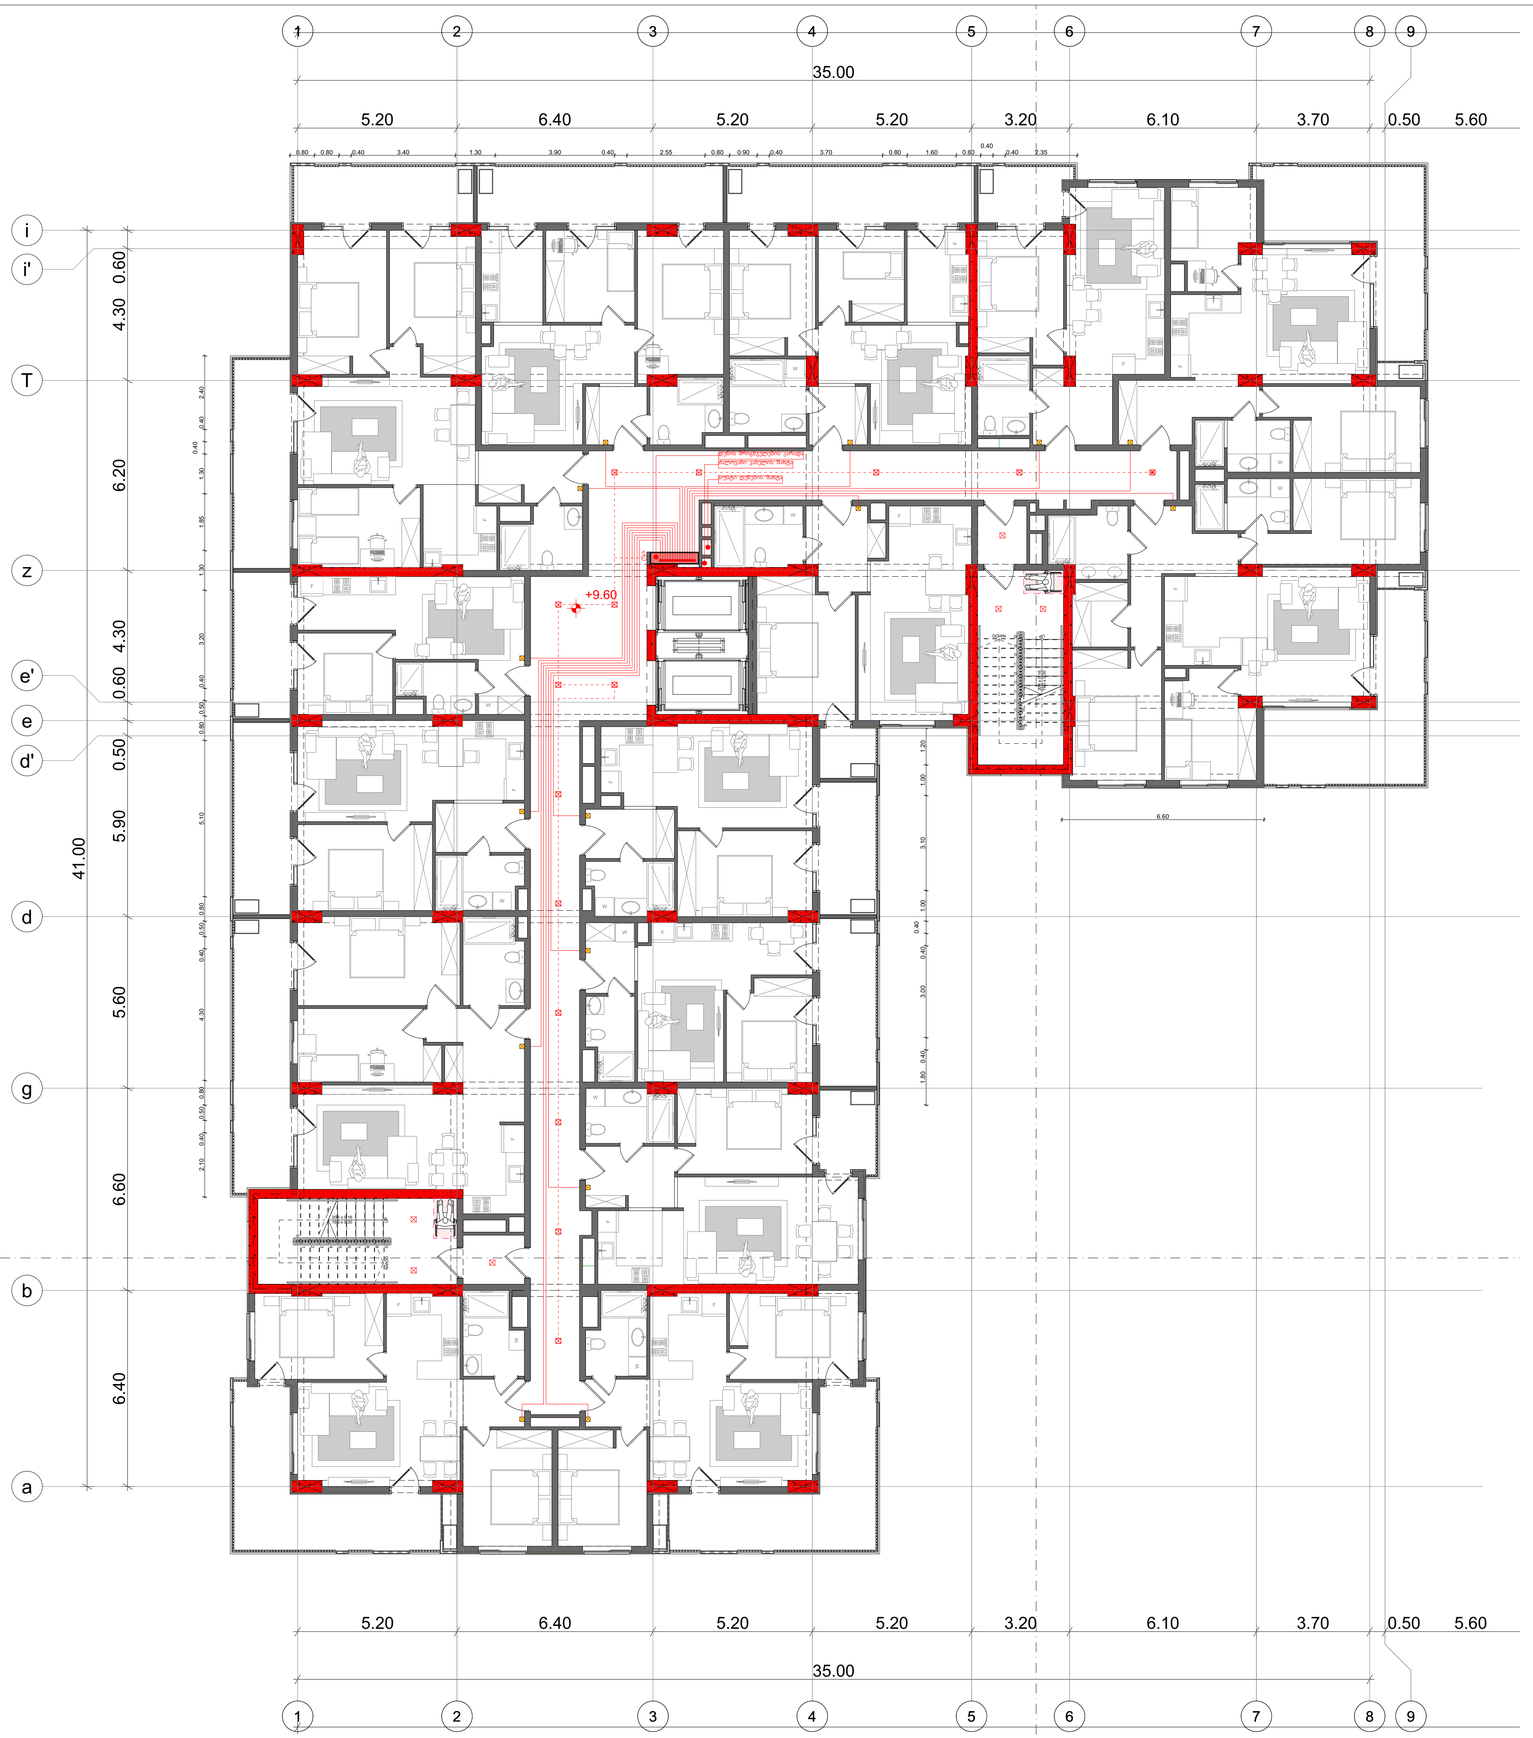

ნახაზის დასახელება

გეგმა +12.80 ნიშნულზე

ნახაზი A.07.9

შენიშვნა:

სქემატური ჭრილი

დამკვეთი:

შპს "თომა-7"

საიდენტიფიკაციო კოდი: 200239679

დირექტორი:

ირაიდი ჟავთარაძე

ობიექტის დასახელება:

მრავალბინიანი საცხოვრებელი სახლი

ობიექტის მისამართი:

ქ. თბილისი მექანიზაციის ქ. №1 (სააკ/კოდი: **01.12.12.002.077**)

დამგეგმარებელი:

შ.პ.ს "კროკი" ს/კ: 400415083 საქართველო, ქ. თბილისი, აკ. წერეთლის გამზ. №115ა

თანამდებობა	ხელმოწერა	სახელი/გვარი
პრ. ავტორი		ბ. კაპანაძე
მთავარი არქიტექტორი		ბ. კაპანაძე
არქიტექტორი		შ. ტაქიძალაძე
საინჟინრო პროექტის ავტორი		ლ.ჩაჩუტაძე

მასშტაბი 1:100

ფორმატი: A1

ქ. თბილისი 2024 წ.

შენიშვნა: ბლოკი "ა" და ბლოკი "ბ" საცხოვრებელი და კომერციული სართულები იდენტურია

პირობითი აღნიშვნები

- კაბელი
- ამსტრონგის სანათი
- გამანაწილებელი ფარი
- წერტილოვანი განათება
- ჩამრთველი
- სენსორული განათება
- ბრტყელი ღედ სანათი

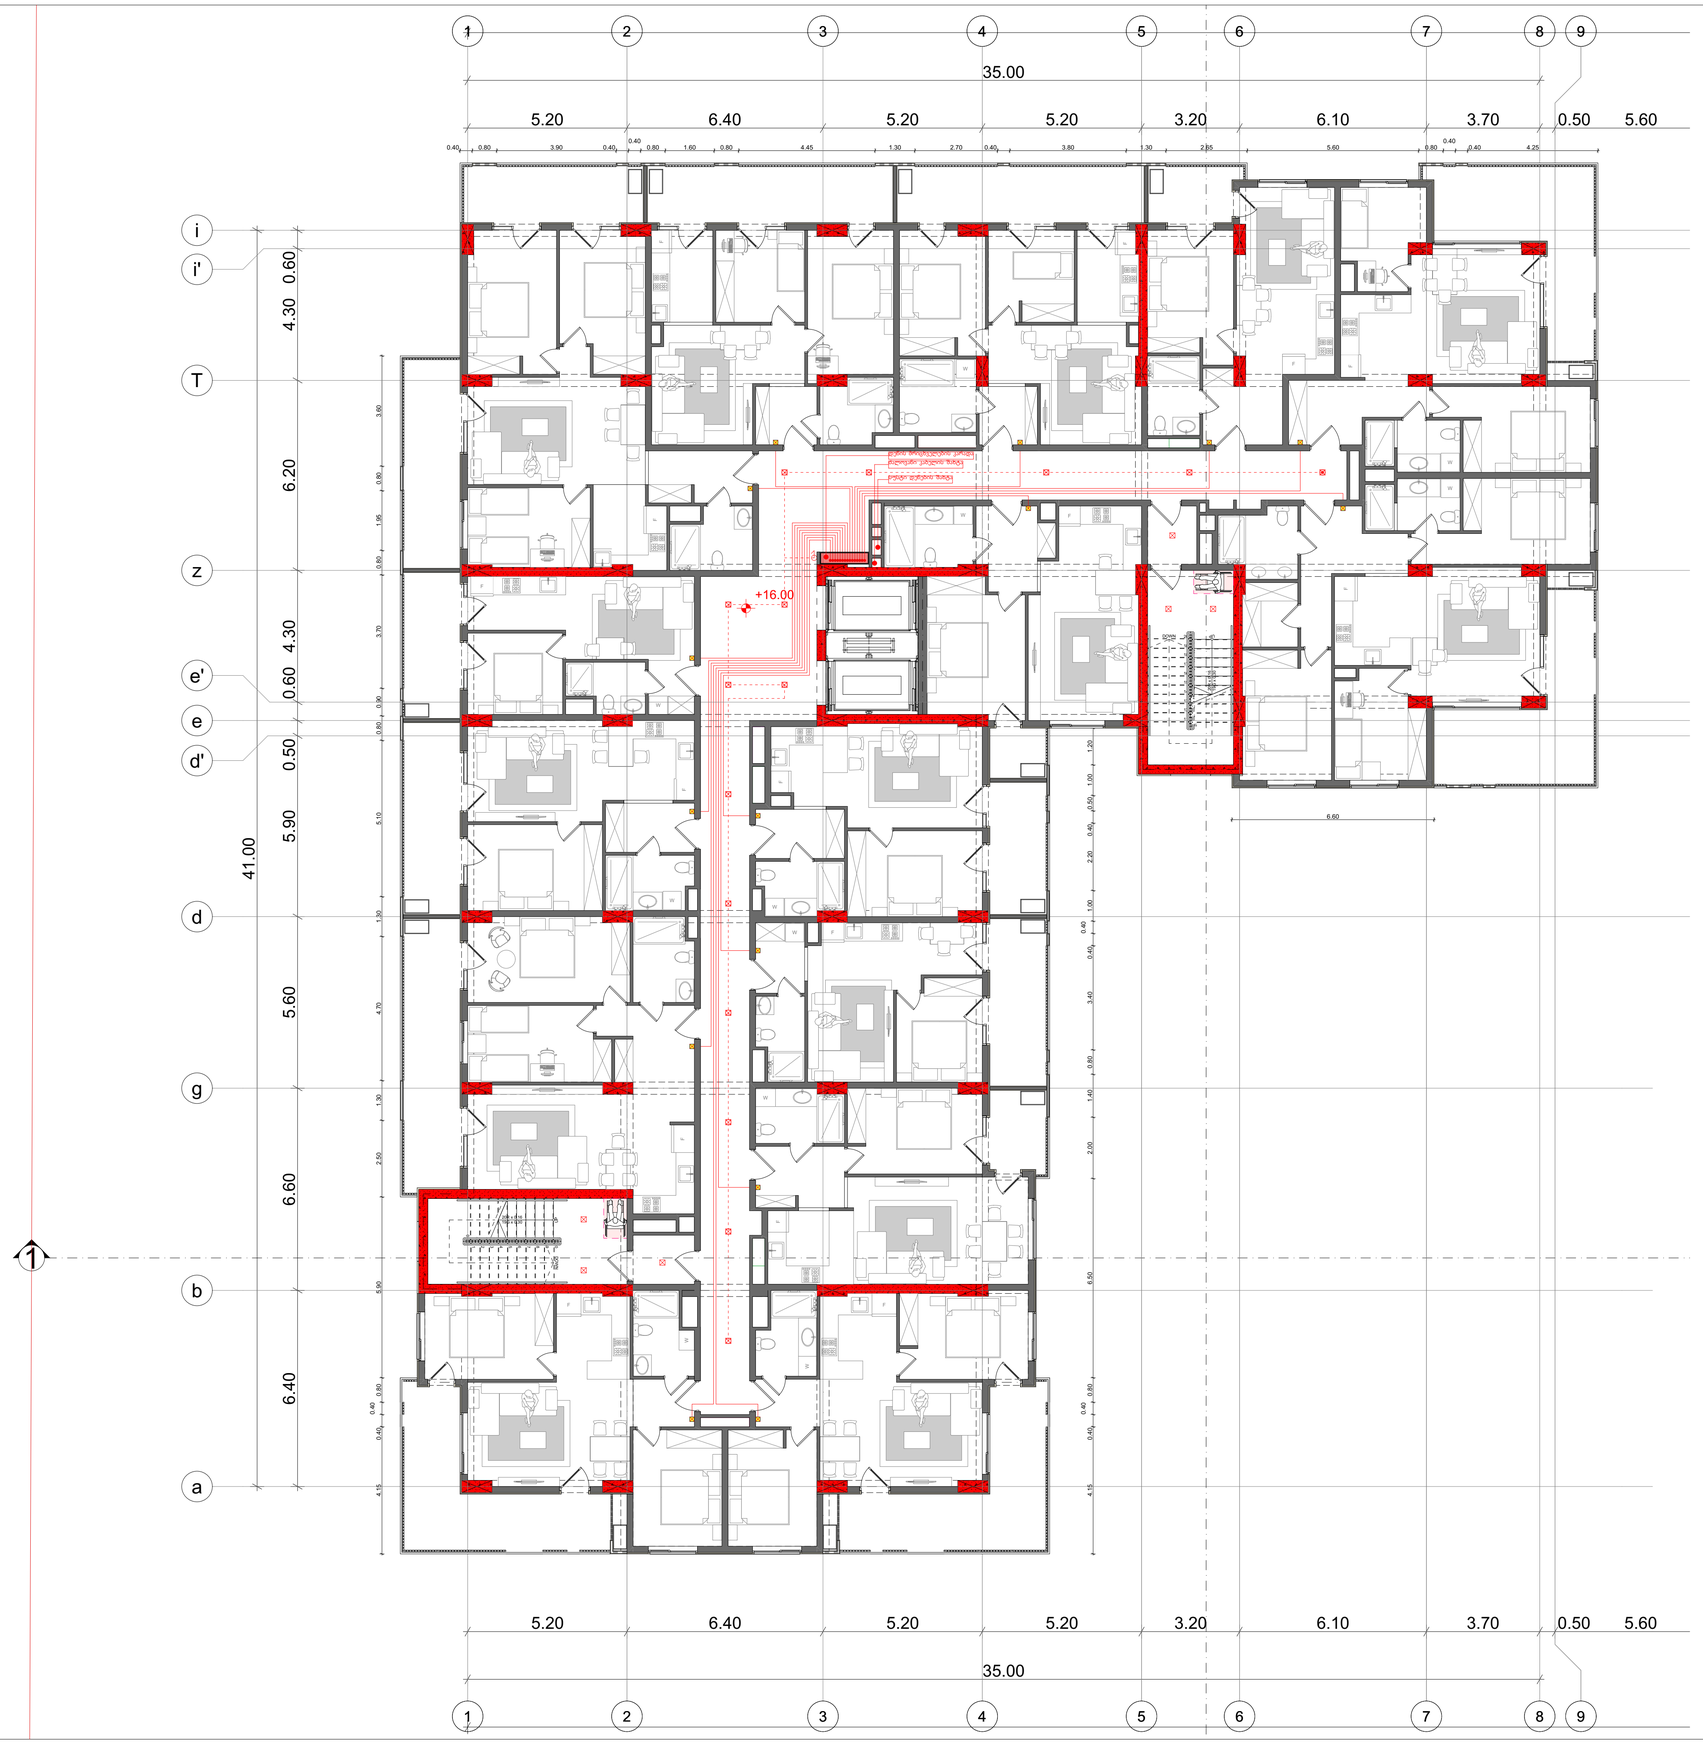

ნახაზის დასახელება

გეგმა +16.00 ნიშნულზე

ნახაზი A.07.10

შენიშვნა:

სქემატური ჭრილი

დამკვეთი:

შპს "თომა-7"

საიდენტიფიკაციო კოდი: 200239679

დირექტორი:

ირაიდი ჟავთარაძე

ობიექტის დასახელება:

მრავალბინიანი საცხოვრებელი სახლი

ობიექტის მისამართი:

ქ. თბილისი მექანიზაციის ქ. №1 (სააკ/კოდი: **01.12.12.002.077**)

დამპროექტებელი:

შ.პ.ს "კროკი" ს/კ: 400415083 საქართველო, ქ. თბილისი, აკ. წერეთლის გამზ. №115ა

თანამდებობა	ხელმოწერა	სახელი/გვარი
პრ. ავტორი		გ. კაპანაძე
მთავარი არქიტექტორი		გ. კაპანაძე
არქიტექტორი		შ. ტაქიძალაძე
საინჟინრო პროექტის ავტორი		ლ.ჩაკვეტაძე

მასშტაბი 1:100

ფორმატი: A1

ქ. თბილისი 2024 წ.

შენიშვნა: ბლოკი "ა" და ბლოკი "ბ" საცხოვრებელი და კომერციული სართულები იდენტურია

პირობითი აღნიშვნები

- კაბელი
- ამსტრონგის სანათი
- გამანაწილებელი ფარი
- წერტილოვანი განათება
- ჩამრთველი
- სენსორული განათება
- ბრტყელი ლედ სანათი



ნახაზის დასახელება

გეგმა +19.20 ნიშნულზე

ნახაზი A.07.11

შენიშვნა:

სქემატური ჭრილი

დამკვეთი:

შპს "თომა-7"

საიდენტიფიკაციო კოდი: 200239679

დირექტორი:

ირაიდი ჟავთარაძე

ობიექტის დასახელება:

მრავალბინიანი საცხოვრებელი სახლი

ობიექტის მისამართი:

ქ. თბილისი მეჭანიზაციის ქ. №1 (საკ/კოდი: **01.12.12.002.077**)

დამპროექტებელი:

შ.პ.ს "კროკი" ს/კ: 400415083 საქართველო, ქ. თბილისი, აკ. წერეთლის გამზ. №115ა

თანამდებობა	ხელმოწერა	სახელი/გვარი
პრ. ავტორი		გ. კაპანაძე
მთავარი არქიტექტორი		გ. კაპანაძე
არქიტექტორი		შ. ტაქიძალაძე
საინჟინრო პროექტის ავტორი		ლ.ჩაჩუტაძე

მასშტაბი 1:100

ფორმატი: A1

ქ. თბილისი 2024 წ.

შენიშვნა: ბლოკი "ა" და ბლოკი "ბ" საცხოვრებელი და კომერციული სართულები იდენტურია

პირობითი აღნიშვნები

- კაბელი
- ამსტრონგის სანათი
- გამანაწილებელი ფარი
- წერტილოვანი განათება
- ჩამრთველი
- სენსორული განათება
- ბრტყელი ლედ სანათი

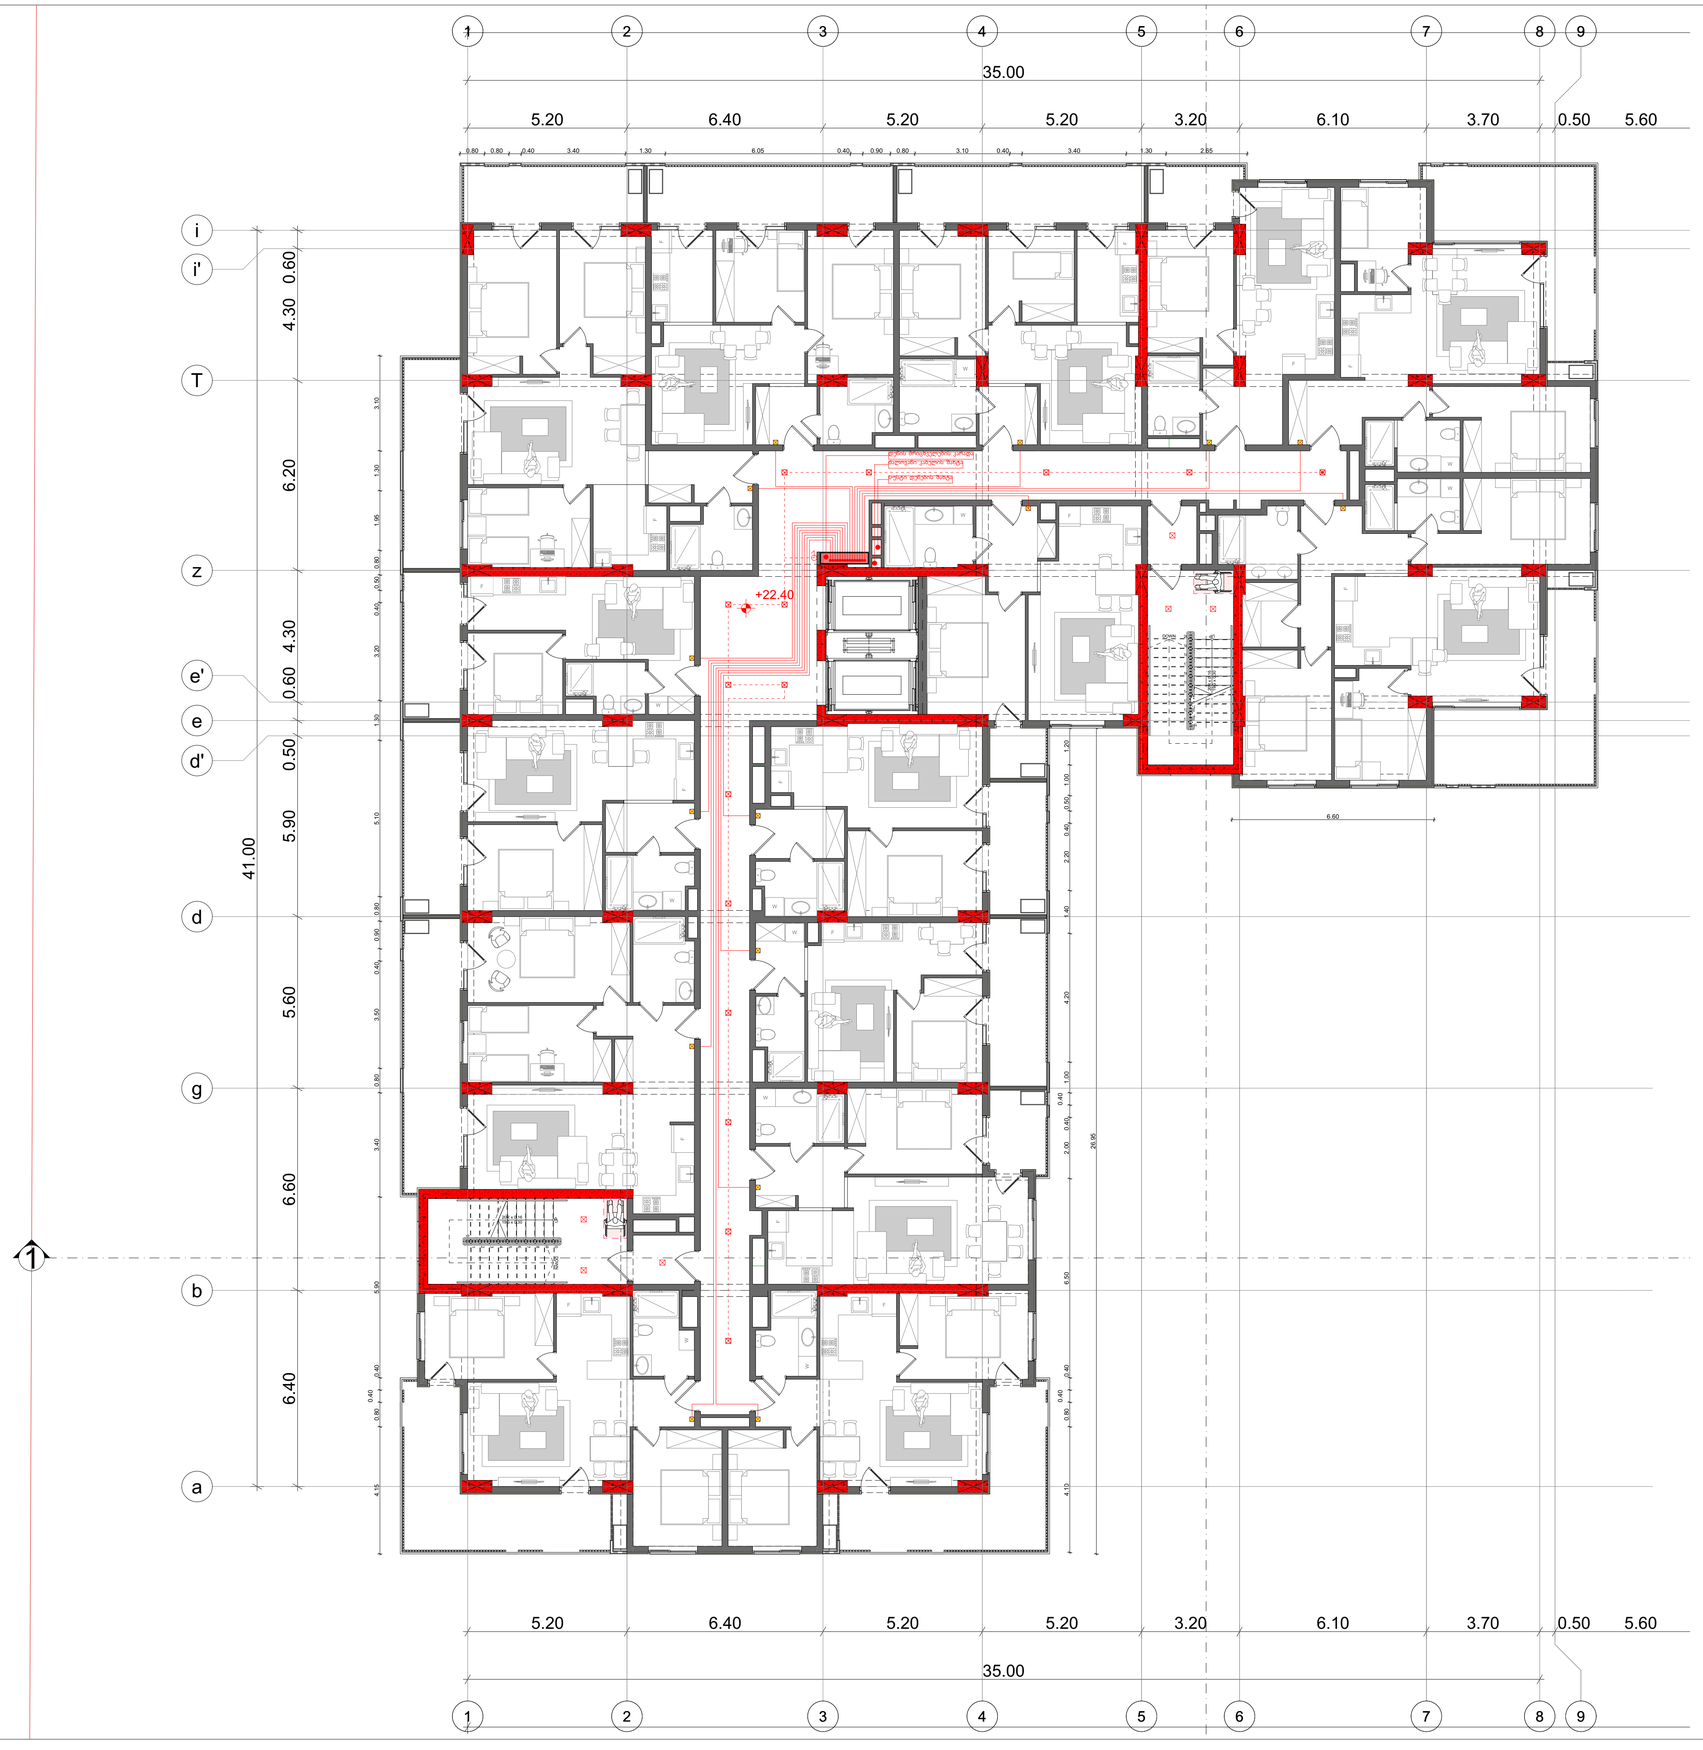

ნახაზის დასახელება

გეგმა +22.40 ნიშნულზე

ნახაზი A.07.12

შენიშვნა:

სქემატური ჭრილი

დამკვეთი:

შპს "თომა-7"

საიდენტიფიკაციო კოდი: 200239679

დირექტორი:

ირაიდი ჟავთარაძე

ობიექტის დასახელება:

მრავალბინიანი საცხოვრებელი სახლი

ობიექტის მისამართი:

ქ. თბილისი მეჭანიზაციის ქ. №1 (სკპ/კოდი: **01.12.12.002.077**)

დამპროექტებელი:

შ.პ.ს "კროკი" ს/კ: 400415083 საქართველო, ქ. თბილისი, აკ. წერეთლის გამზ. №115ა

თანამდებობა	ხელმოწერა	სახელი/გვარი
პრ. ავტორი		გ. კაპანაძე
მთავარი არქიტექტორი		გ. კაპანაძე
არქიტექტორი		შ. ტაქიძალაძე
საინჟინრო პროექტის ავტორი		ლ.ჩაჩუტაძე

მასშტაბი 1:100

ფორმატი: A1

ქ. თბილისი 2024 წ.

შენიშვნა: ბლოკი "ა" და ბლოკი "გ" საცხოვრებელი და კომერციული სართულები იდენტურია

პირობითი აღნიშვნები

- კაბელი
- ამსტრონგის სანათი
- გამანაწილებელი ფარი
- წერტილოვანი განათება
- ჩამრთველი
- სენსორული განათება
- ბრტყელი ლედ სანათი



ნახაზის დასახელება

გეგმა +25.60 ნიშნულზე

ნახაზი A.07.13

შენიშვნა:

სქემატური ჭრილი

დამკვეთი:

შპს "თომა-7"

საიდენტიფიკაციო კოდი: 200239679

დირექტორი:

ირაიდი ჟავთარაძე

ობიექტის დასახელება:

მრავალბინიანი საცხოვრებელი სახლი

ობიექტის მისამართი:

ქ. თბილისი მექანიზაციის ქ. №1 (სააკ/კოდი: **01.12.12.002.077**)

დამპროექტებელი:

შ.პ.ს "კროკი" ს/კ: 400415083 საქართველო, ქ. თბილისი, აკ. წერეთლის გამზ. №115ა

თანამდებობა	ხელმოწერა	სახელი/გვარი
პრ. ავტორი		გ. კაპანაძე
მთავარი არქიტექტორი		გ. კაპანაძე
არქიტექტორი		შ. ტაქიძალაძე
საინჟინრო პროექტის ავტორი		ლ.ჩაჩუტაძე

მასშტაბი 1:100

ფორმატი: A1

ქ. თბილისი 2024 წ.

შენიშვნა: ბლოკი "ა" და ბლოკი "გ" საცხოვრებელი და კომერციული სართულები იდენტურია

პირობითი აღნიშვნები

- კაბელი
- ამსტრონგის სანათი
- გამანაწილებელი ფარი
- წერტილოვანი განათება
- ჩამრთველი
- სენსორული განათება
- ბრტყელი ლედ სანათი



ნახაზის დასახელება

გეგმა +28.80 ნიშნულზე

ნახაზი A.07.14

შენიშვნა:

სქემატური ჭრილი

დამკვეთი:

შპს "თომა-7"

საიდენტიფიკაციო კოდი: 200239679

დირექტორი:

ოურიდი ჟავთარაძე

ობიექტის დასახელება:

მრავალბინიანი საცხოვრებელი სახლი

ობიექტის მისამართი:

ქ. თბილისი მექანიზაციის ქ. №1 (სააკ/კოდი: **01.12.12.002.077**)

დამპროექტებელი:

შ.პ.ს "პროკი" ს/კ: 400415083 საქართველო, ქ. თბილისი, აკ. წერეთლის გამზ. №115ა

თანამდებობა	ხელმოწერა	სახელი/გვარი
პრ. ავტორი		გ. კაპანაძე
მთავარი არქიტექტორი		გ. კაპანაძე
არქიტექტორი		შ. ტაქიძალაძე
საინჟინრო პროექტის ავტორი		ლ.ჩაკვეტაძე

მასშტაბი 1:100

ფორმატი: A1

ქ. თბილისი 2024 წ.

შენიშვნა: ბლოკი "ა" და ბლოკი "ბ" საცხოვრებელი და კომერციული სართულები იდენტურია

პირობითი აღნიშვნები

- კაბელი
- ამსტრონგის სანათი
- გამანაწილებელი ფარი
- წერტილოვანი განათება
- ჩამრთველი
- სენსორული განათება
- ბრტყელი ღედ სანათი

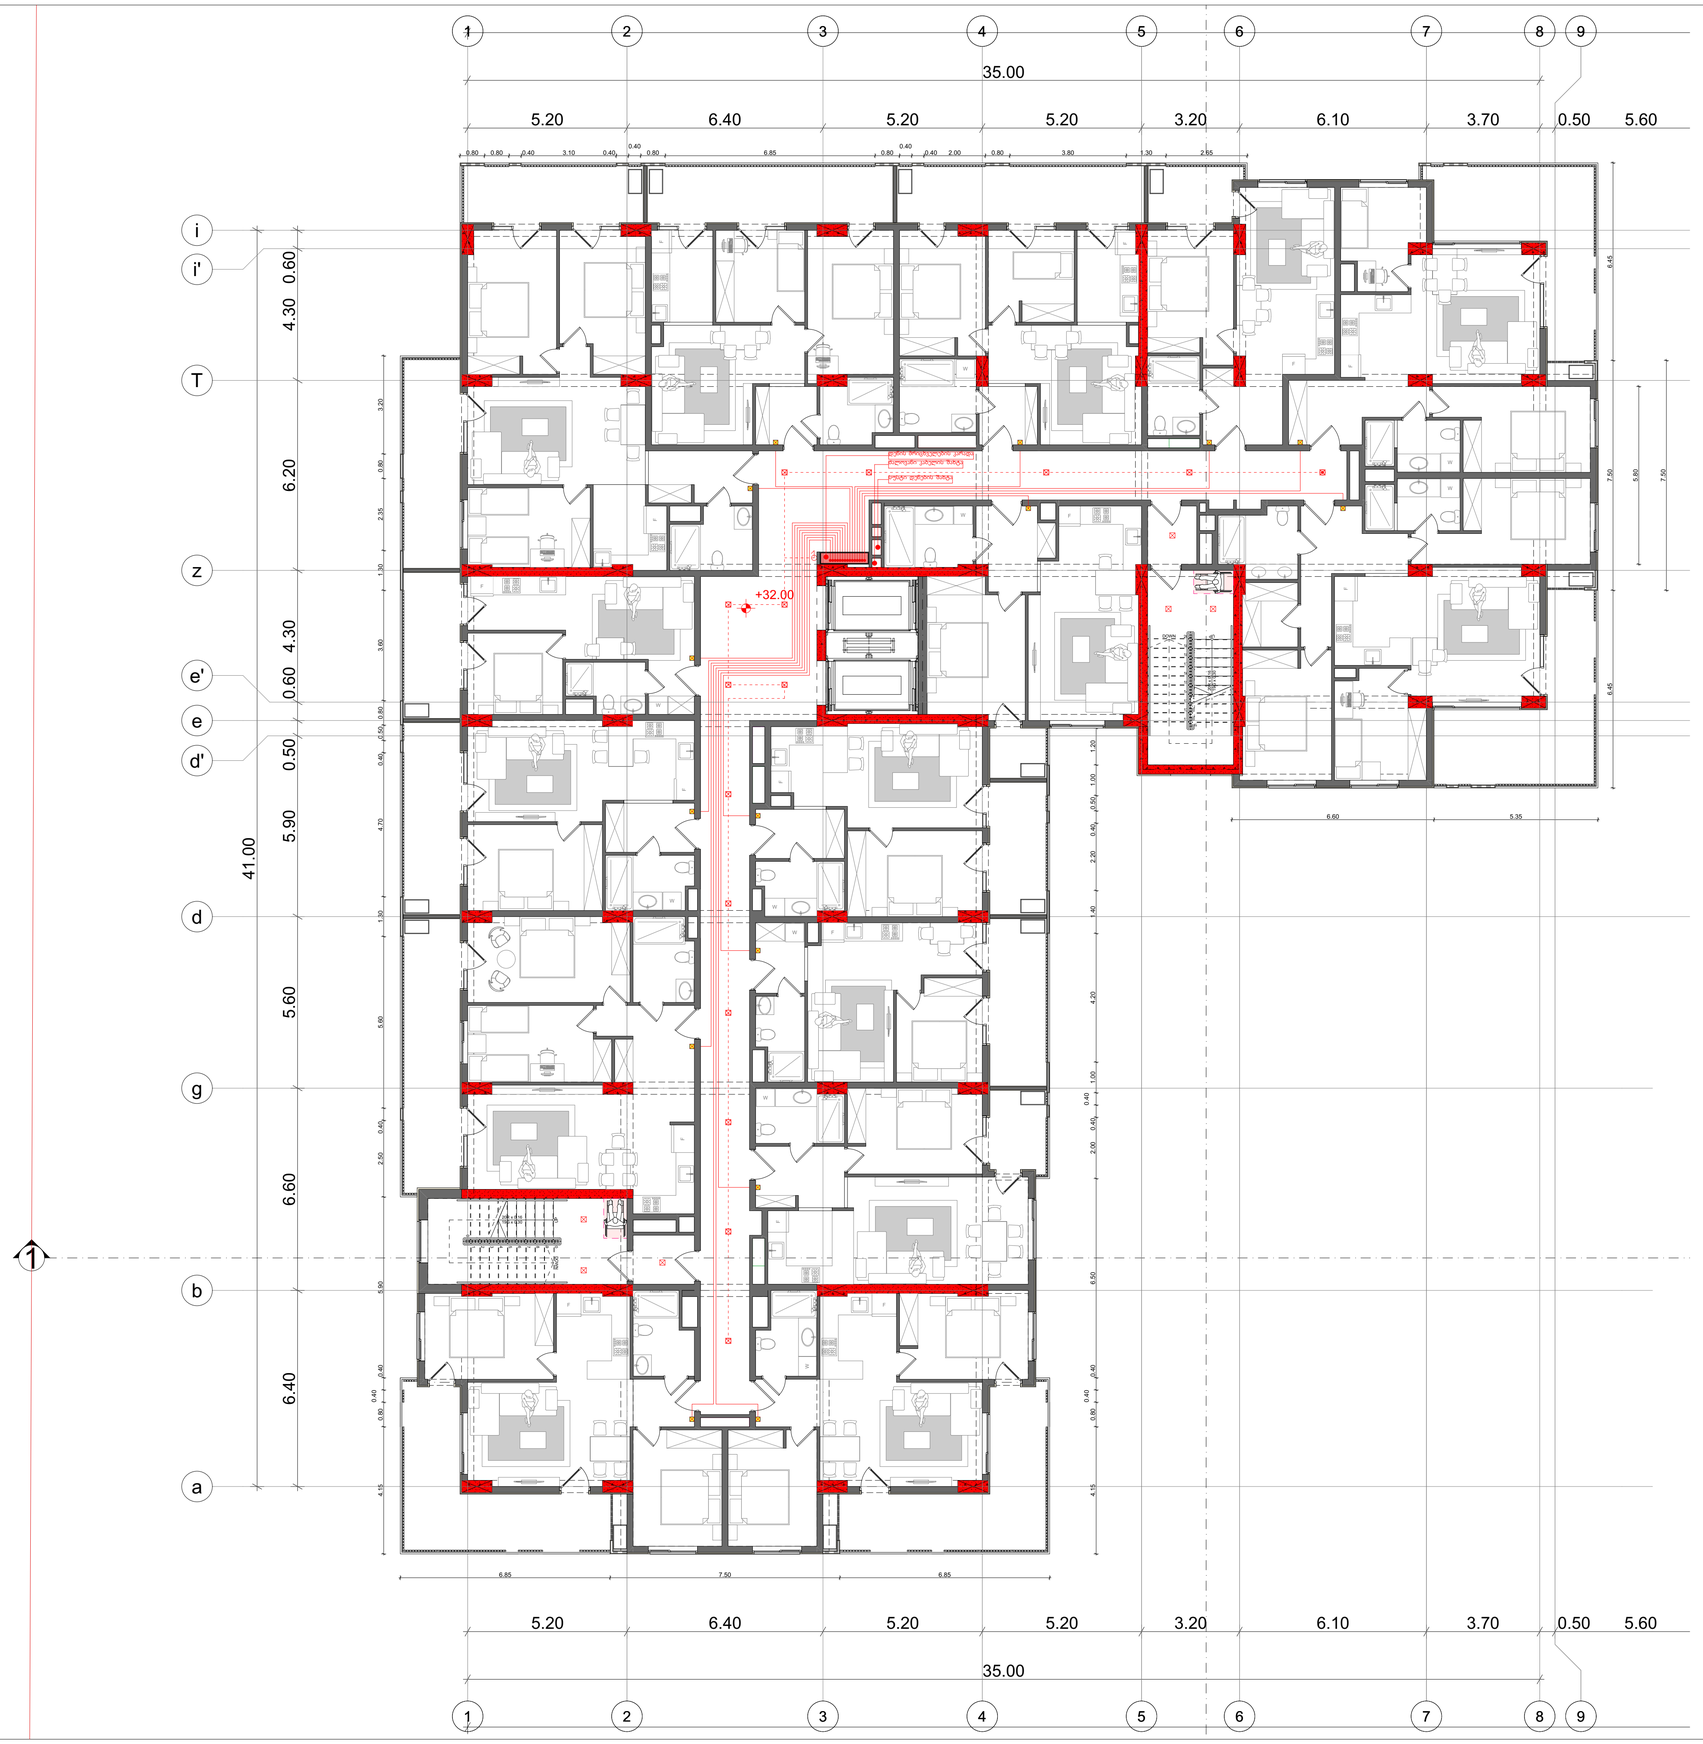

ნახაზის დასახელება

გეგმა +32.00 ნიშნულზე

ნახაზი A.07.15

შენიშვნა:

სქემატური ჭრილი

დამკვეთი:

შპს "თომა-7"

საიდენტიფიკაციო კოდი: 200239679

დირექტორი:

ოურიდი ჟავთარაძე

ობიექტის დასახელება:

მრავალბინიანი საცხოვრებელი სახლი

ობიექტის მისამართი:

ქ. თბილისი მეჭანიზაციის ქ. №1 (სააკ/კოდი: **01.12.12.002.077**)

დამპროექტებელი:

შ.პ.ს "კროკი" ს/კ: 400415083 საქართველო, ქ. თბილისი, აკ. წერეთლის გამზ. №115ა

თანამდებობა	ხელმოწერა	სახელი/გვარი
პრ. ავტორი		გ. კაპანაძე
მთავარი არქიტექტორი		გ. კაპანაძე
არქიტექტორი		შ. ტაქიძალაძე
საინჟინრო პროექტის ავტორი		ლ.ჩაკვეტაძე

მასშტაბი 1:100

ფორმატი: A1

ქ. თბილისი 2024 წ.

შენიშვნა: ბლოკი "ა" და ბლოკი "გ" საცხოვრებელი და კომერციული სართულები იდენტურია

პირობითი აღნიშვნები

- კაბელი
- ამსტრონგის სანათი
- გამანაწილებელი ფარი
- წერტილოვანი განათება
- ჩამრთველი
- სენსორული განათება
- ბრტყელი ლედ სანათი

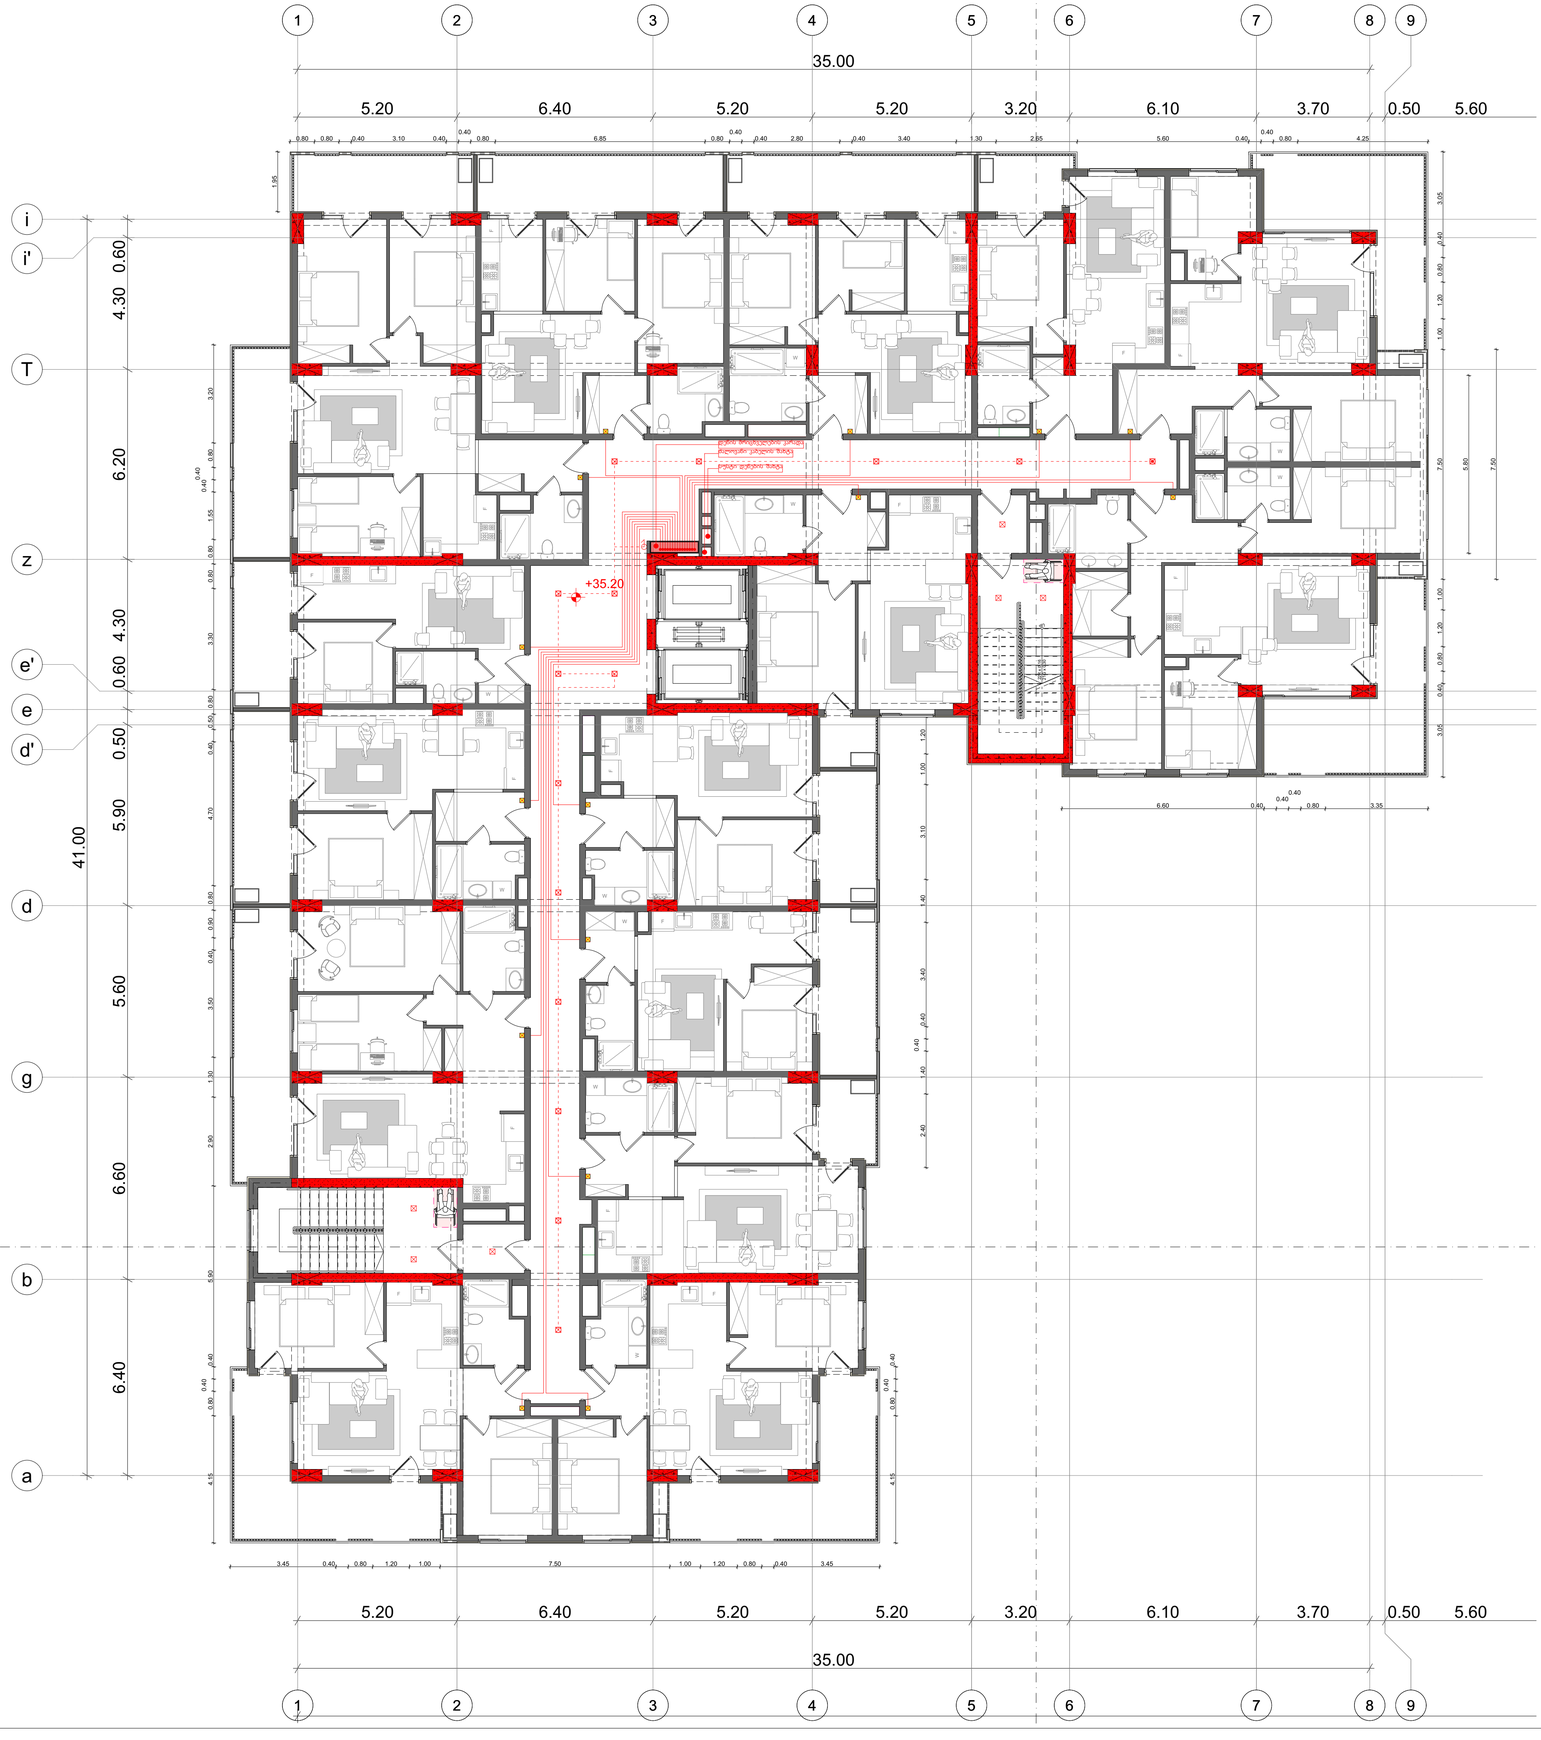

ნახაზის დასახელება

გეგმა +35.20 ნიშნულზე

ნახაზი A.07.16

შენიშვნა:

სქემატური ჭრილი

დამკვეთი:

შპს "თომა-7"

საიდენტიფიკაციო კოდი: 200239679

დირექტორი:

ირაიდი ქავთარაძე

ობიექტის დასახელება:

მრავალბინიანი საცხოვრებელი სახლი

ობიექტის მისამართი:

ქ. თბილისი მექანიზაციის ქ. №1 (სად/კოდი: **01.12.12.002.077**)

დამპროექტებელი:

შ.პ.ს "კროკი" ს/კ: 400415083 საქართველო, ქ. თბილისი, აკ. წერეთლის გამზ. №115ა

თანამდებობა	ხელმოწერა	სახელი/გვარი
პრ. ავტორი		ბ. კაპანაძე
მთავარი არქიტექტორი		ბ. კაპანაძე
არქიტექტორი		შ. ტყემალაძე
საინჟინრო პროექტის ავტორი		ლ.ჩაგელაძე

მასშტაბი 1:100

ფორმატი: A1

ქ. თბილისი 2024 წ.

შენიშვნა: ბლოკი "ა" და ბლოკი "გ" საცხოვრებელი და კომერციული სართულები იდენტურია

პირობითი აღნიშვნები

- კაბელი
- ამსტრონგის სანათი
- გამანაწილებელი ფარი
- წერტილოვანი განათება
- ჩამრთველი
- სენსორული განათება
- ბრტყელი ღედ სანათი

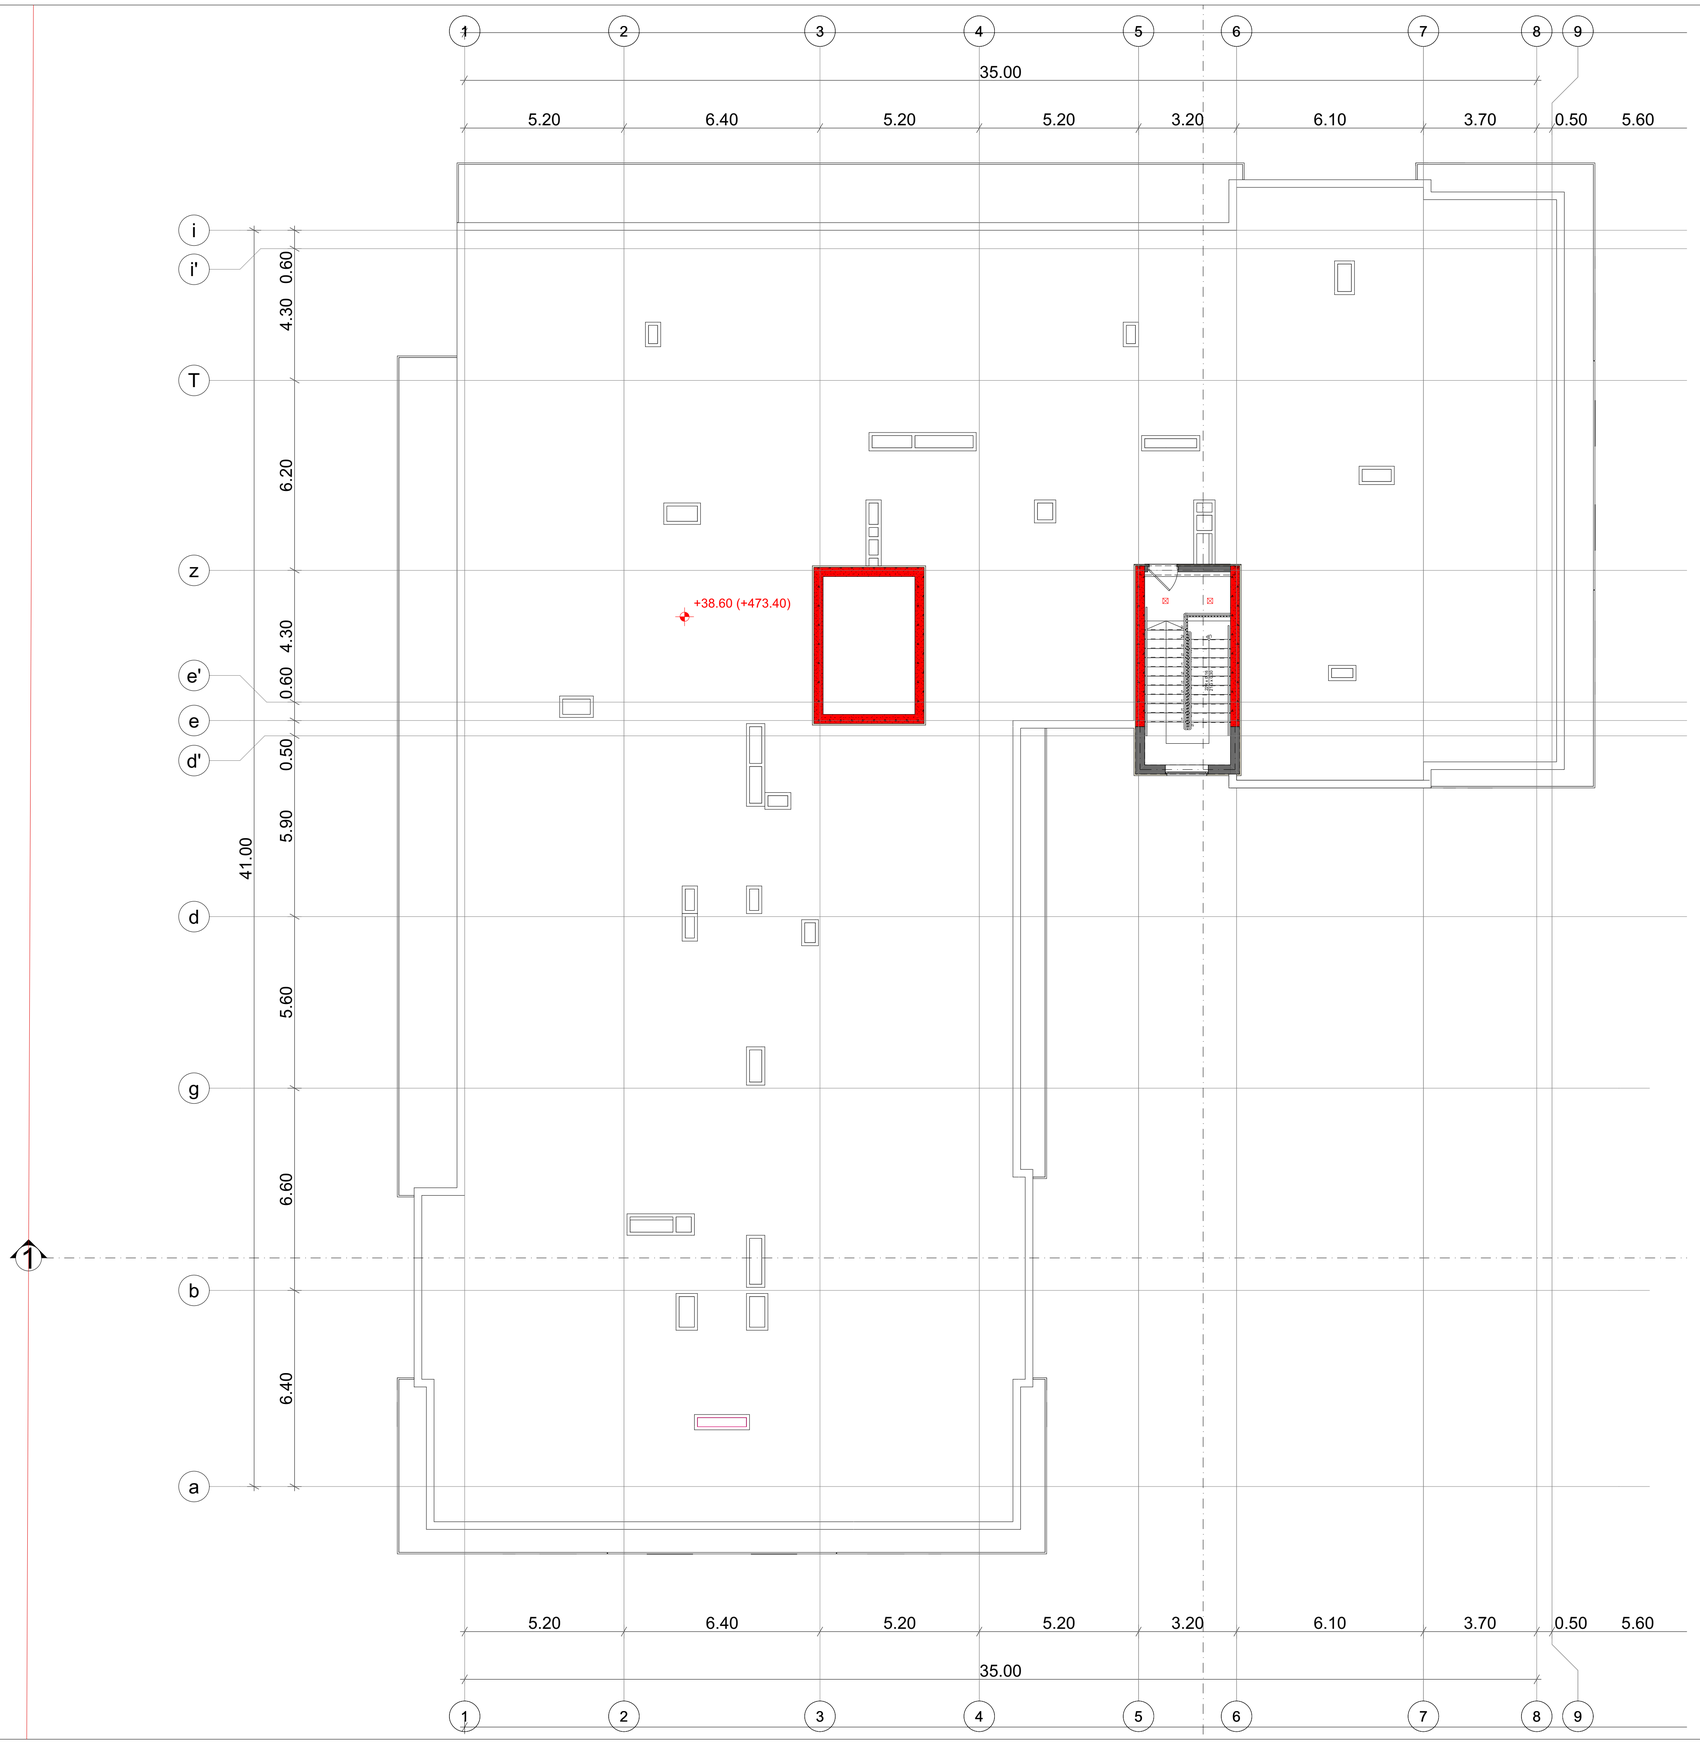

ნახაზის დასახელება

გეგმა +38.60 ნიშნულზე

ნახაზი A.07.17

შენიშვნა:

სქემატური ჭრილი

დამკვეთი:

შპს "თომა-7"

საიდენტიფიკაციო კოდი: 200239679

დირექტორი:

ოური ჟავთარაძე

ობიექტის დასახელება:

მრავალბინიანი საცხოვრებელი სახლი

ობიექტის მისამართი:

ქ. თბილისი მექანიზაციის ქ. №1 (სააქ/კოდი: **01.12.12.002.077**)

დამგეგმარებელი:

შ.პ.ს "კროკი" ს/კ: 400415083 საქართველო, ქ. თბილისი, აკ. წერეთლის გამზ. №115ა

თანამდებობა	ხელმოწერა	სახელი/გვარი
არ. ავტორი		ბ. კაპანაძე
მთავარი არქიტექტორი		ბ. კაპანაძე
არქიტექტორი		შ. ტყემალაძე
საინჟინრო პროექტის ავტორი		ლ.ჩაგელიშვილი

მასშტაბი 1:100

ფორმატი: A1

ქ. თბილისი 2024 წ.

შენიშვნა: ბლოკი "ა" და ბლოკი "ბ"
საცხოვრებელი და კომერციული
სართულები იდენტურია

გაზმომარაგების პროექტი

ნახაზის დასახელება

თავფურცელი

ნახაზი A.07.1

შენიშვნა:

სქემატური ჭრილი

დამკვეთი:

შპს "თომა-7"

საიდენტიფიკაციო კოდი:
200239679

დირექტორი:

ირაიდი ჟავთარაძე

ობიექტის დასახელება:

მრავალბინიანი საცხოვრებელი
სახლი

ობიექტის მისამართი:

ქ. თბილისი
მექანიზაციის ქ. №1
(საკ/კოდი: **01.12.12.002.077**)

დამგეგმარებელი:

შ.პ.ს "პროკი" ს/კ: 400415083
საქართველო, ქ. თბილისი,
აკ. წერეთლის გამზ. №115ა

თანამდებობა	ხელმოწერა	სახელი/გვარი
პრ. ავტორი		გ. კაპანაძე
მთავარი არქიტექტორი		გ. კაპანაძე
არქიტექტორი		შ. ტაქთახლაძე
საინჟინრო პროექტის ავტორი		ლ.ბაქრეტაძე

მასშტაბი

ფორმატი: A1

ქ. თბილისი 2024 წ.

შენიშვნა: ბლოკი "ა" და ბლოკი "ბ" საცხოვრებელი და კომერციული სართულები იდენტურია

პირობითი აღნიშვნები

მილსადინარი

მრიცხველი



ნახაზის დასახელება

გეგმა 0.00 ნიშნულზე

ნახაზი A.07.4

შენიშვნა:

სქემატური ჭრილი

დამკვეთი:

შპს "თომა-7"

საიდენტიფიკაციო კოდი: 200239679

დირექტორი:

ირაიდი ქავთარაძე

ობიექტის დასახელება:

მრავალბინიანი საცხოვრებელი სახლი

ობიექტის მისამართი:

ქ. თბილისი მექანიზაციის ქ. №1 (სააკ/კოდი: **01.12.12.002.077**)

დამგეგმარებელი:

შ.პ.ს "კროკი" ს/კ: 400415083 საქართველო, ქ. თბილისი, აკ. წერეთლის გამზ. №115ა

თანამდებობა	ხელმოწერა	სახელი/გვარი
არ. ავტორი		გ. კაპანაძე
მთავარი არქიტექტორი		გ. კაპანაძე
არქიტექტორი		შ. ტყემალაძე
საინჟინრო პროექტის ავტორი		ლ.ჩაკვეტაძე

მასშტაბი 1:100, 1:1

ფორმატი: A1

ქ. თბილისი 2024 წ.

შენიშვნა: ბლოკი "ა" და ბლოკი "ბ" საცხოვრებელი და კომერციული სართულები იდენტურია

პირობითი აღნიშვნები

- მილსადინარი
- მრციხველი

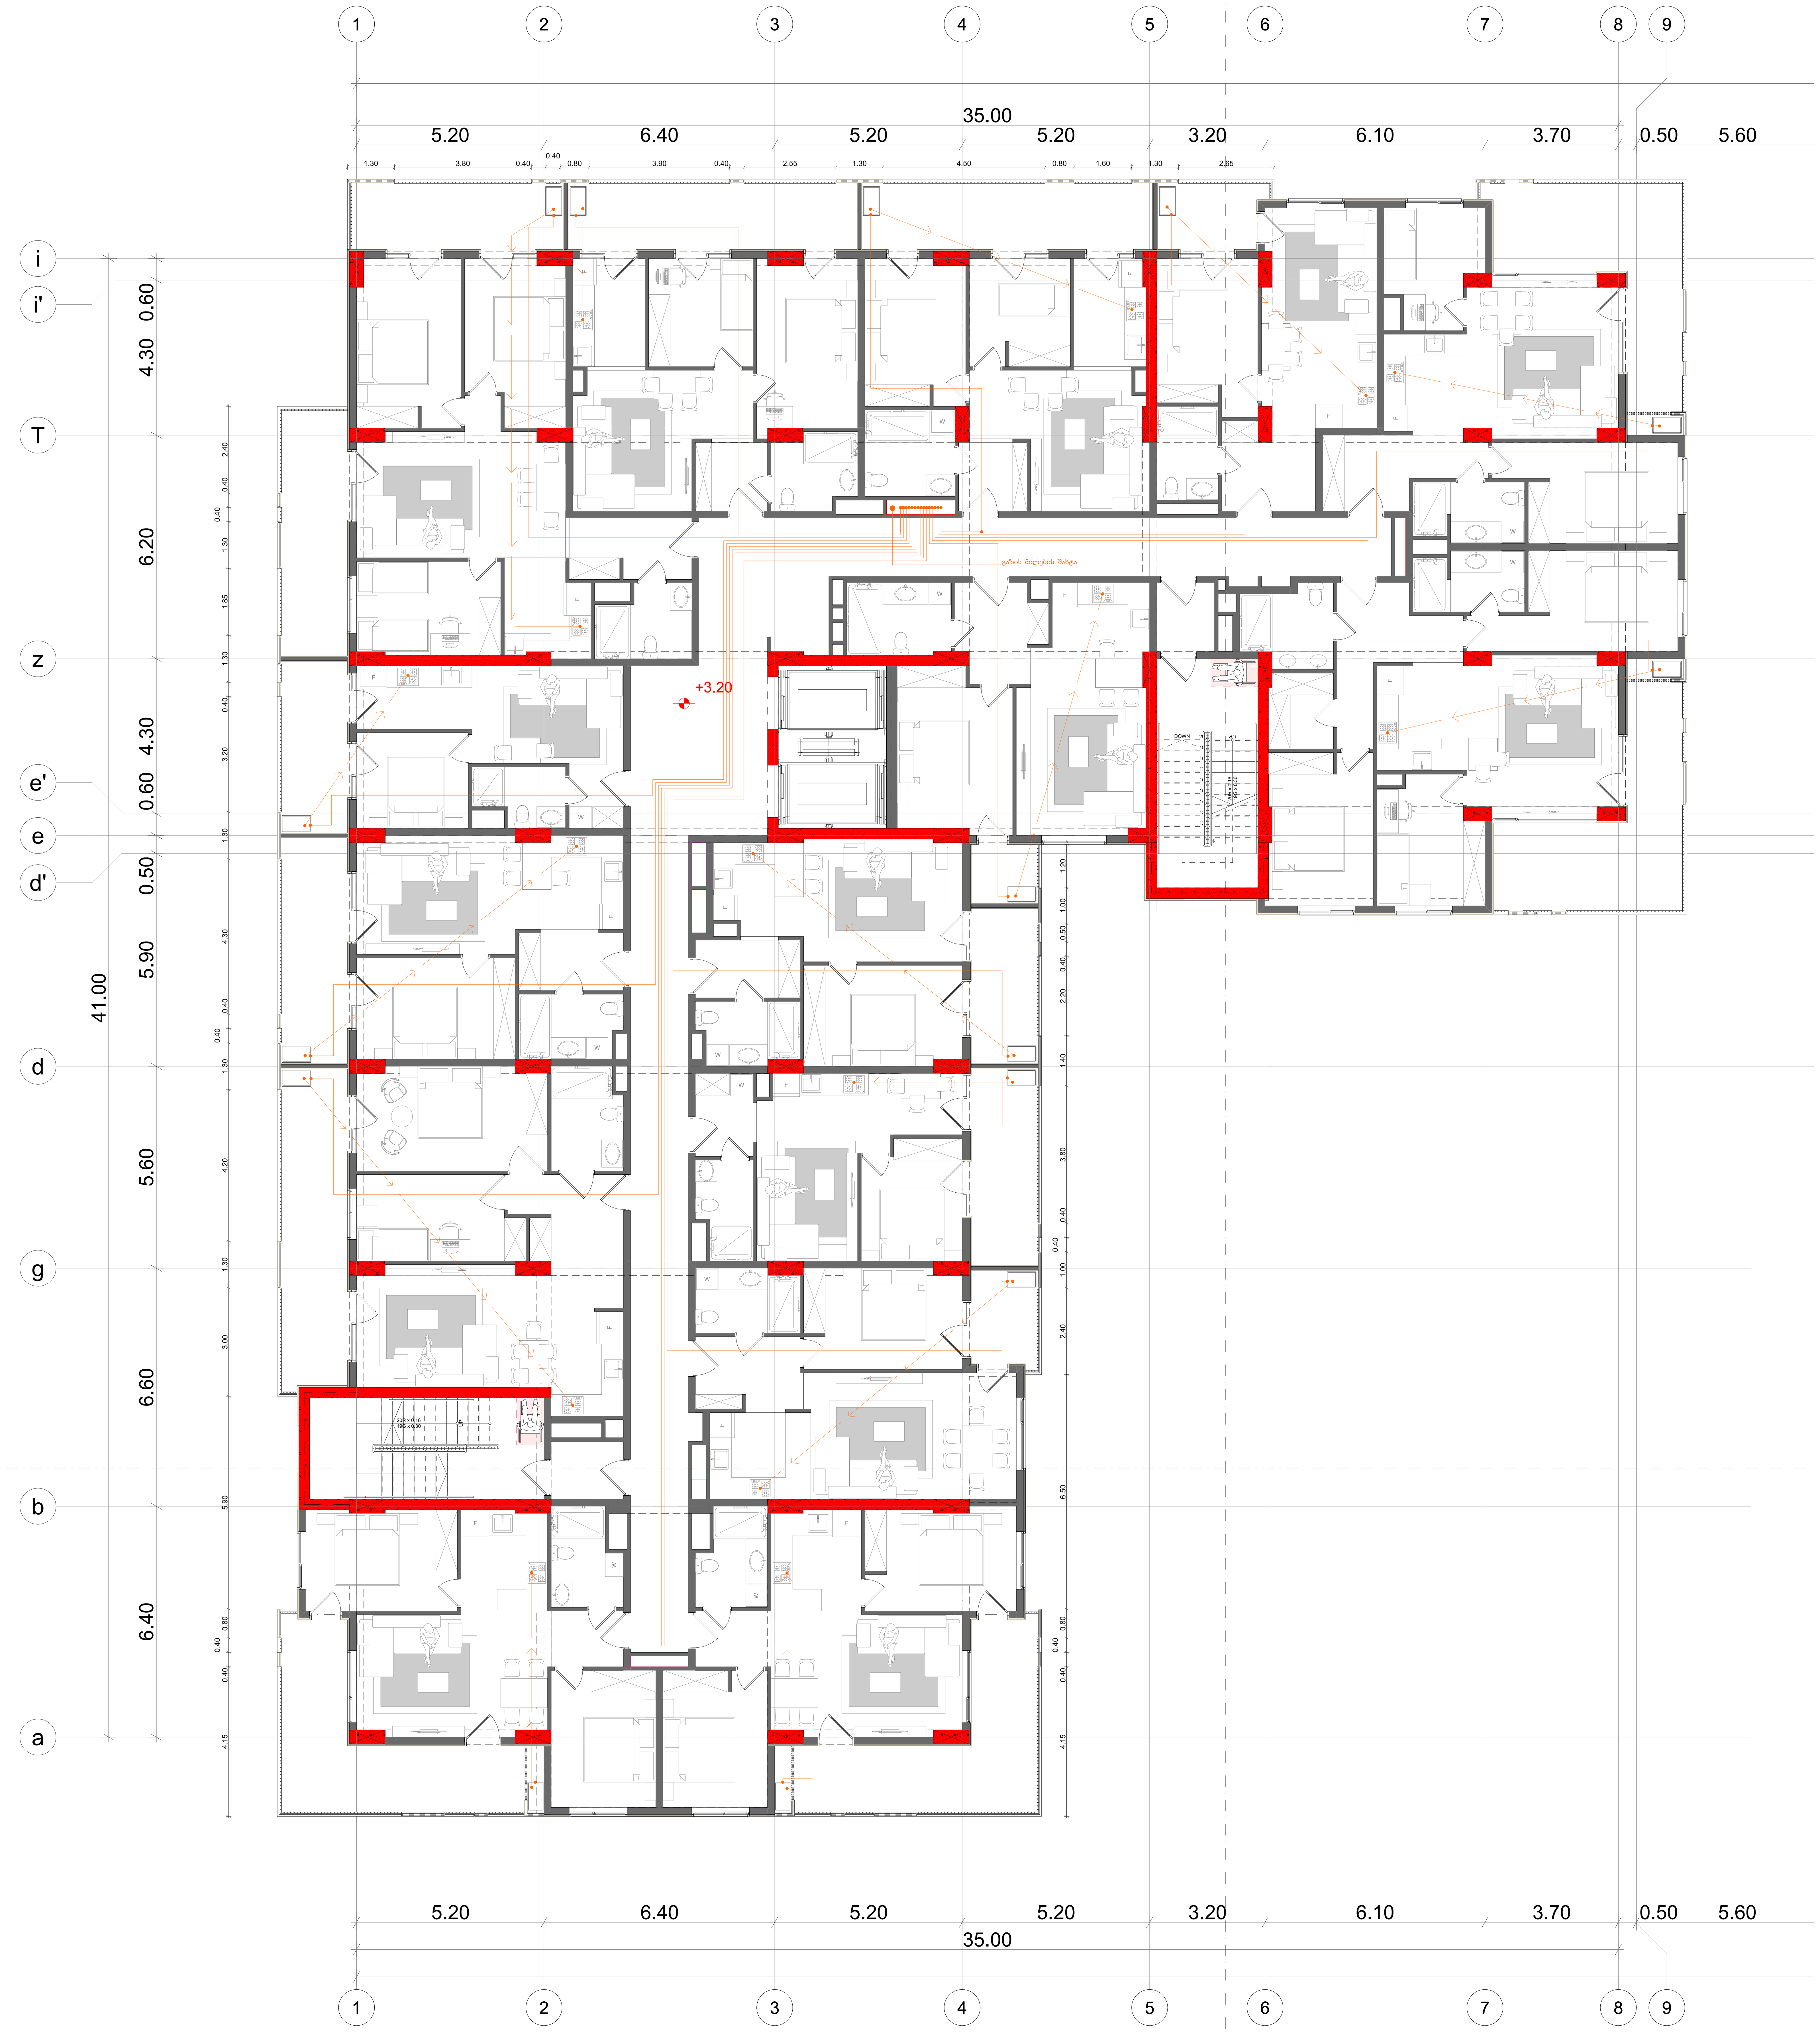

ნახაზის დასახელება

გეგმა +3.20 ნიშნულზე

ნახაზი A.07.5

შენიშვნა:

სქემატური ჭრილი

დამკვეთი:

შპს "თომა-7"

საიდენტიფიკაციო კოდი: 200239679

დირექტორი:

იურიდი ქავთარაძე

ობიექტის დასახელება:

მრავალბინიანი საცხოვრებელი სახლი

ობიექტის მისამართი:

ქ. თბილისი
მექანიზაციის ქ. №1
(საკ/კოდი: **01.12.12.002.077**)

დამგეგმარებელი:

შ.პ.ს "კროკი" ს/კ: 400415083
საქართველო, ქ. თბილისი,
აკ. წერეთლის გამზ. №115ა

თანამდებობა	ხელმოწერა	სახელი/გვარი
პრ. ავტორი	[signature]	გ. კაკანაძე
მთავარი არქიტექტორი		გ. კაკანაძე
არქიტექტორი	[signature]	შ. ტყემალაძე
საინჟინრო პროექტის ავტორი	[signature]	ლ.ჩაკვეტაძე

მასშტაბი 1:100

ფორმატი: A1

ქ. თბილისი 2024 წ.

შენიშვნა: ბლოკი "ა" და ბლოკი "ბ" საცხოვრებელი და კომერციული სართულები იდენტურია

პირობითი აღნიშვნები

მილსადინარი

მრცივხველი



ნახაზის დასახელება

ბეჭმა +6.40 ნიშნულზე

ნახაზი A.07.6

შენიშვნა:

სქემატური ჭრილი

დამკვეთი:

შპს "თომა-7"

საიდენტიფიკაციო კოდი: 200239679

დირექტორი:

ოურიდი ქავთარაძე

ობიექტის დასახელება:

მრავალბინიანი საცხოვრებელი სახლი

ობიექტის მისამართი:

ქ. თბილისი მქანიზაციის ქ. №1 (სად/კოდი: **01.12.12.002.077**)

დამგეგმარებელი:

შ.პ.ს "კროკი" ს/კ: 400415083 საქართველო, ქ. თბილისი, აკ. წერეთლის გამზ. №115ა

თანამდებობა	ხელმოწერა	სახელი/გვარი
პრ. ავტორი		ბ. კაპანაძე
მთავარი არქიტექტორი		ბ. კაპანაძე
არქიტექტორი		შ. ტაბიძალაძე
საინჟინრო პროექტის ავტორი		ლ.ჩაკვეტაძე

მასშტაბი 1:100

ფორმატი: A1

ქ. თბილისი 2024 წ.

შენიშვნა: ბლოკი "ა" და ბლოკი "ბ" საცხოვრებელი და კომერციული სართულები იდენტურია

პირობითი აღნიშვნები

მილსადინარი

მრცივხველი

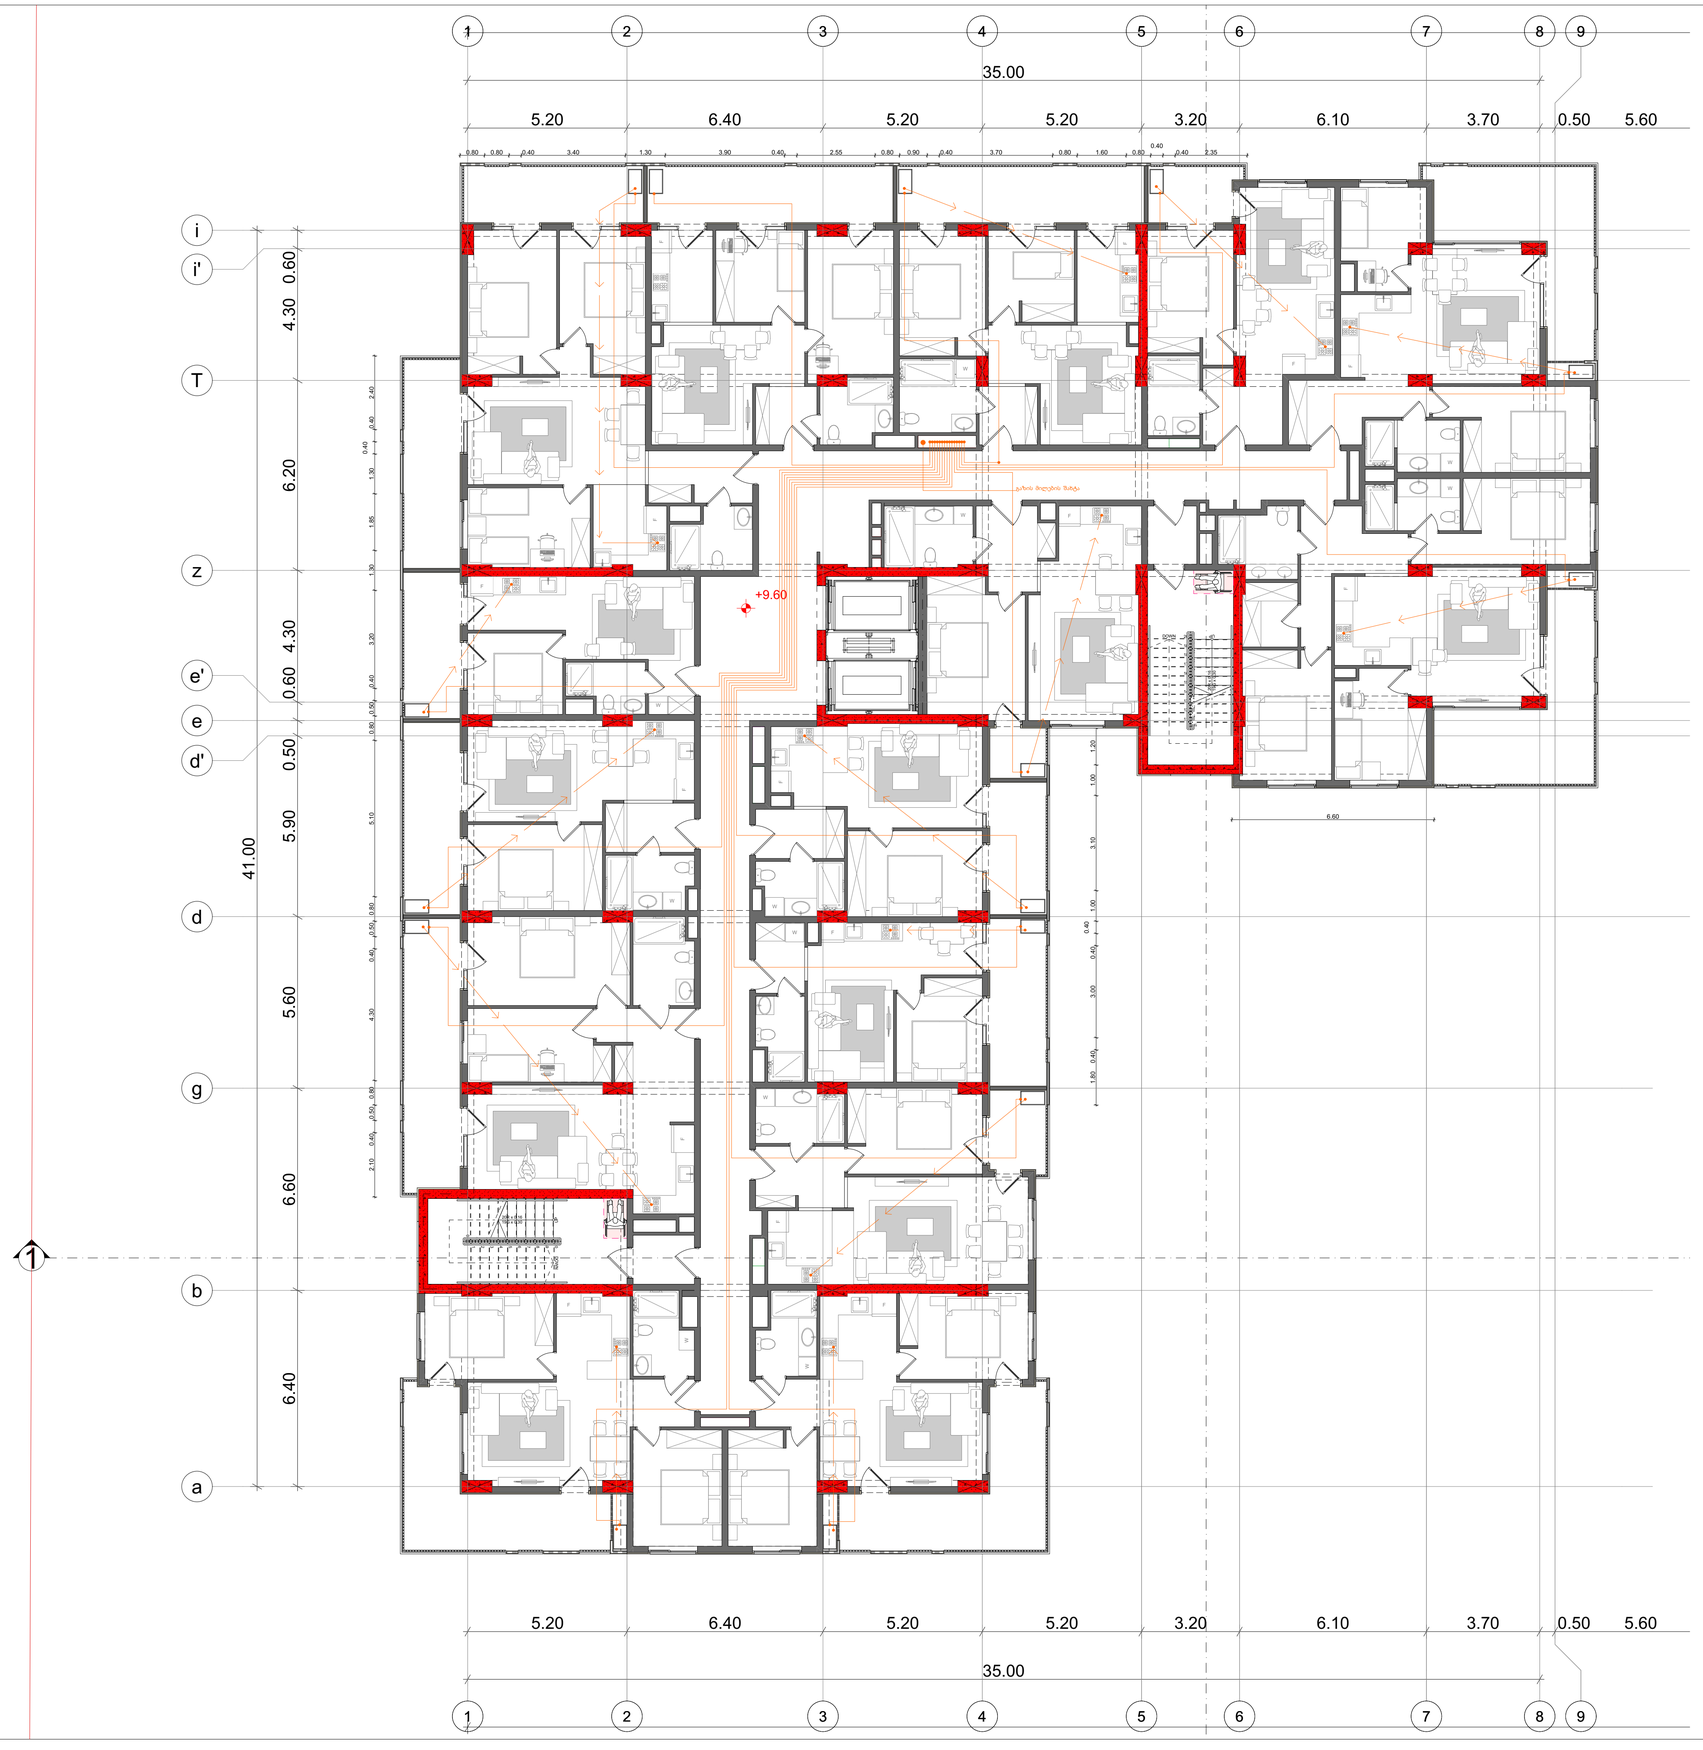

ნახაზის დასახელება

ბებმა +9.60 ნიშნულზე

ნახაზი A.07.7

შენიშვნა:

სქემატური ჭრილი

დამკვეთი:

შპს "თომა-7"

საიდენტიფიკაციო კოდი: 200239679

დირექტორი:

ოური ჟავთარაძე

ობიექტის დასახელება:

მრავალბინიანი საცხოვრებელი სახლი

ობიექტის მისამართი:

ქ. თბილისი მქანიზაციის ქ. №1 (სად/კოდი: **01.12.12.002.077**)

დამგეგმარებელი:

შ.პ.ს "კროკი" ს/კ: 400415083 საქართველო, ქ. თბილისი, აკ. წერეთლის გამზ. №115ა

თანამდებობა	ხელმოწერა	სახელი/გვარი
პრ. ავტორი		ბ. კაპანაძე
მთავარი არქიტექტორი		ბ. კაპანაძე
არქიტექტორი		შ. ტაბიძალაძე
საინჟინრო პროექტის ავტორი		ლ.ჩაკვეტაძე

მასშტაბი 1:100

ფორმატი: A1

ქ. თბილისი 2024 წ.

შენიშვნა: ბლოკი "ა" და ბლოკი "ბ" საცხოვრებელი და კომერციული სართულები იდენტურია

პირობითი აღნიშვნები

მილსადინარი

მრცხვილი

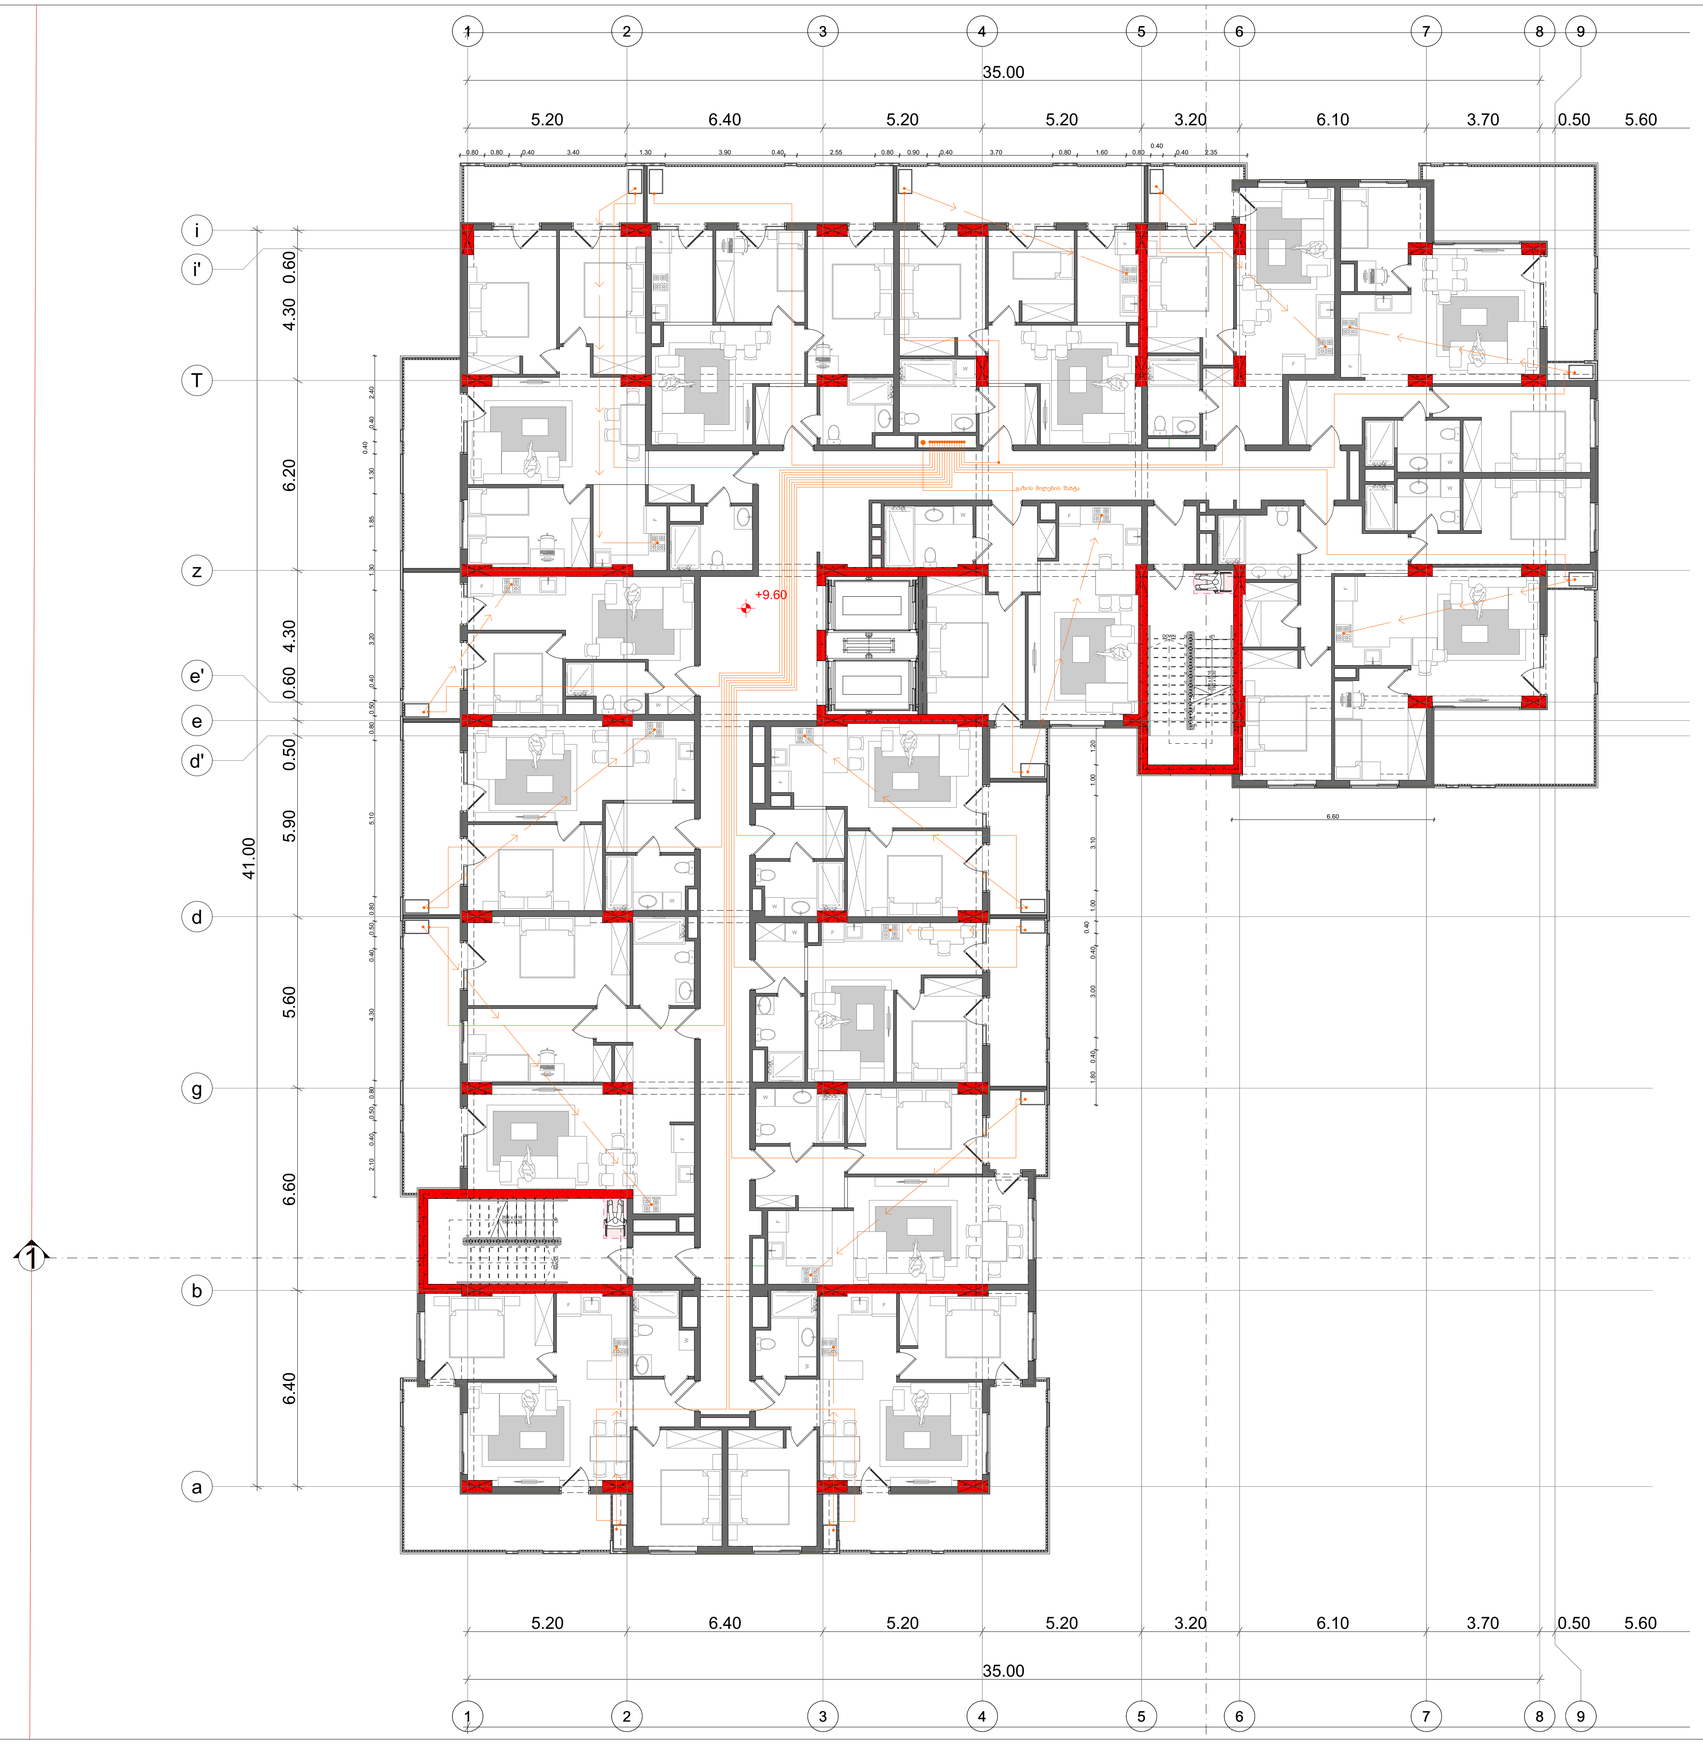

ნახაზის დასახელება

გეგმა +12.80 ნიშნულზე

ნახაზი A.07.8

შენიშვნა:

სქემატური ჭრილი

დამკვეთი:

შპს "თომა-7"

საიდენტიფიკაციო კოდი: 200239679

დირექტორი:

ირაკლი ქავთარაძე

ობიექტის დასახელება:

მრავალბინიანი საცხოვრებელი სახლი

ობიექტის მისამართი:

ქ. თბილისი მქანიზაციის ქ. №1 (სად/კოდი: **01.12.12.002.077**)

დამგეგმარებელი:

შ.პ.ს "კროკი" ს/კ: 400415083 საქართველო, ქ. თბილისი, აკ. წერეთლის გამზ. №115ა

თანამდებობა	ხელმოწერა	სახელი/გვარი
პრ. ავტორი		ბ. კაპანაძე
მთავარი არქიტექტორი		ბ. კაპანაძე
არქიტექტორი		შ. ტაბიძალაძე
საინჟინრო პროექტის ავტორი		ლ.ჩაკვეტაძე

მასშტაბი 1:100

ფორმატი: A1

ქ. თბილისი 2024 წ.

შენიშვნა: ბლოკი "ა" და ბლოკი "ბ" საცხოვრებელი და კომერციული სართულები იდენტურია

პირობითი აღნიშვნები

მილსადინარი

მრცხვილი

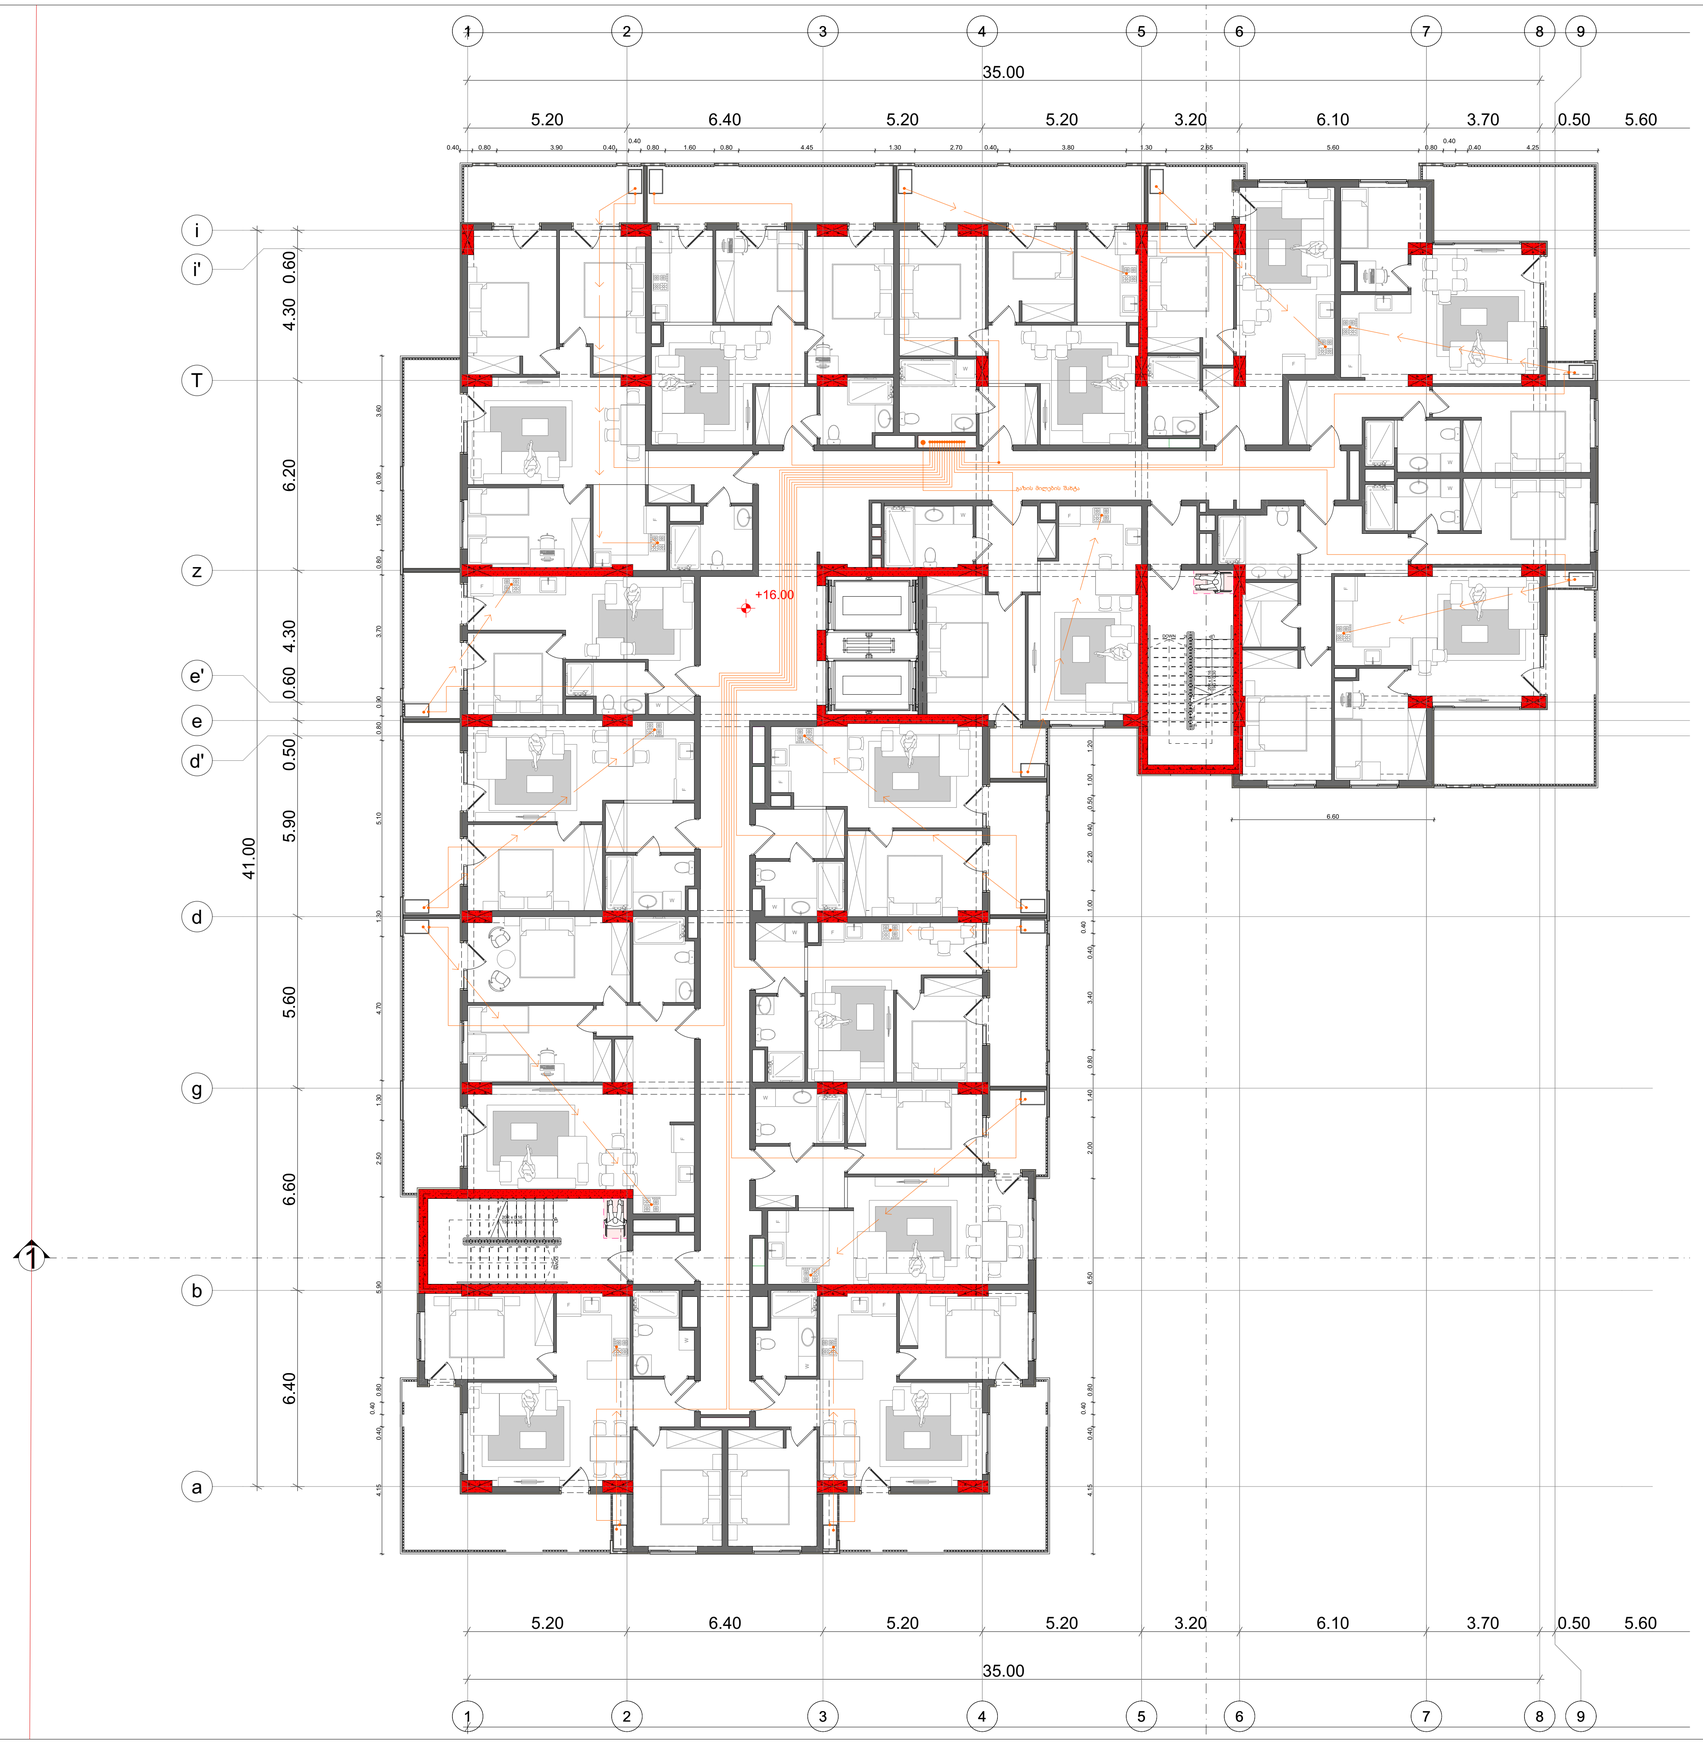

ნახაზის დასახელება

გეგმა +16.00 ნიშნულზე

ნახაზი A.07.9

შენიშვნა:

სქემატური ჭრილი

დამკვეთი:

შპს "თომა-7"

საიდენტიფიკაციო კოდი: 200239679

დირექტორი:

ოური დავითარაძე

ობიექტის დასახელება:

მრავალბინიანი საცხოვრებელი სახლი

ობიექტის მისამართი:

ქ. თბილისი მქანიზაციის ქ. №1 (სად/კოდი: **01.12.12.002.077**)

დამგეგმარებელი:

შ.პ.ს "კროკი" ს/კ: 400415083 საქართველო, ქ. თბილისი, აკ. წერეთლის გამზ. №115ა

თანამდებობა	ხელმოწერა	სახელი/გვარი
პრ. ავტორი		ბ. კაპანაძე
მთავარი არქიტექტორი		ბ. კაპანაძე
არქიტექტორი		შ. ტაბიძალაძე
საინჟინრო პროექტის ავტორი		ლ.ჩაკვეტაძე

მასშტაბი 1:100

ფორმატი: A1

ქ. თბილისი 2024 წ.

შენიშვნა: ბლოკი "ა" და ბლოკი "გ" საცხოვრებელი და კომერციული სართულები იდენტურია

პირობითი აღნიშვნები

მილსადინარი

მრცივხველი



ნახაზის დასახელება

გეგმა +19.20 ნიშნულზე

ნახაზი A.07.10

შენიშვნა:

სქემატური ჭრილი

დამკვეთი:

შპს "თომა-7"

საიდენტიფიკაციო კოდი: 200239679

დირექტორი:

ოურიდი ქავთარაძე

ობიექტის დასახელება:

მრავალბინიანი საცხოვრებელი სახლი

ობიექტის მისამართი:

ქ. თბილისი მქანიზაციის ქ. №1 (სად/კოდი: **01.12.12.002.077**)

დამგეგმარებელი:

შ.პ.ს "კროკი" ს/კ: 400415083 საქართველო, ქ. თბილისი, აკ. წერეთლის გამზ. №115ა

თანამდებობა	ხელმოწერა	სახელი/გვარი
პრ. ავტორი		გ. კაპანაძე
მთავარი არქიტექტორი		გ. კაპანაძე
არქიტექტორი		შ. ტყემალაძე
საინჟინრო პროექტის ავტორი		ლ.ჩაკვეტაძე

მასშტაბი 1:100

ფორმატი: A1

ქ. თბილისი 2024 წ.

შენიშვნა: ბლოკი "ა" და ბლოკი "ბ" საცხოვრებელი და კომერციული სართულები იდენტურია

პირობითი აღნიშვნები

მილსადინარი

მრცხვილი

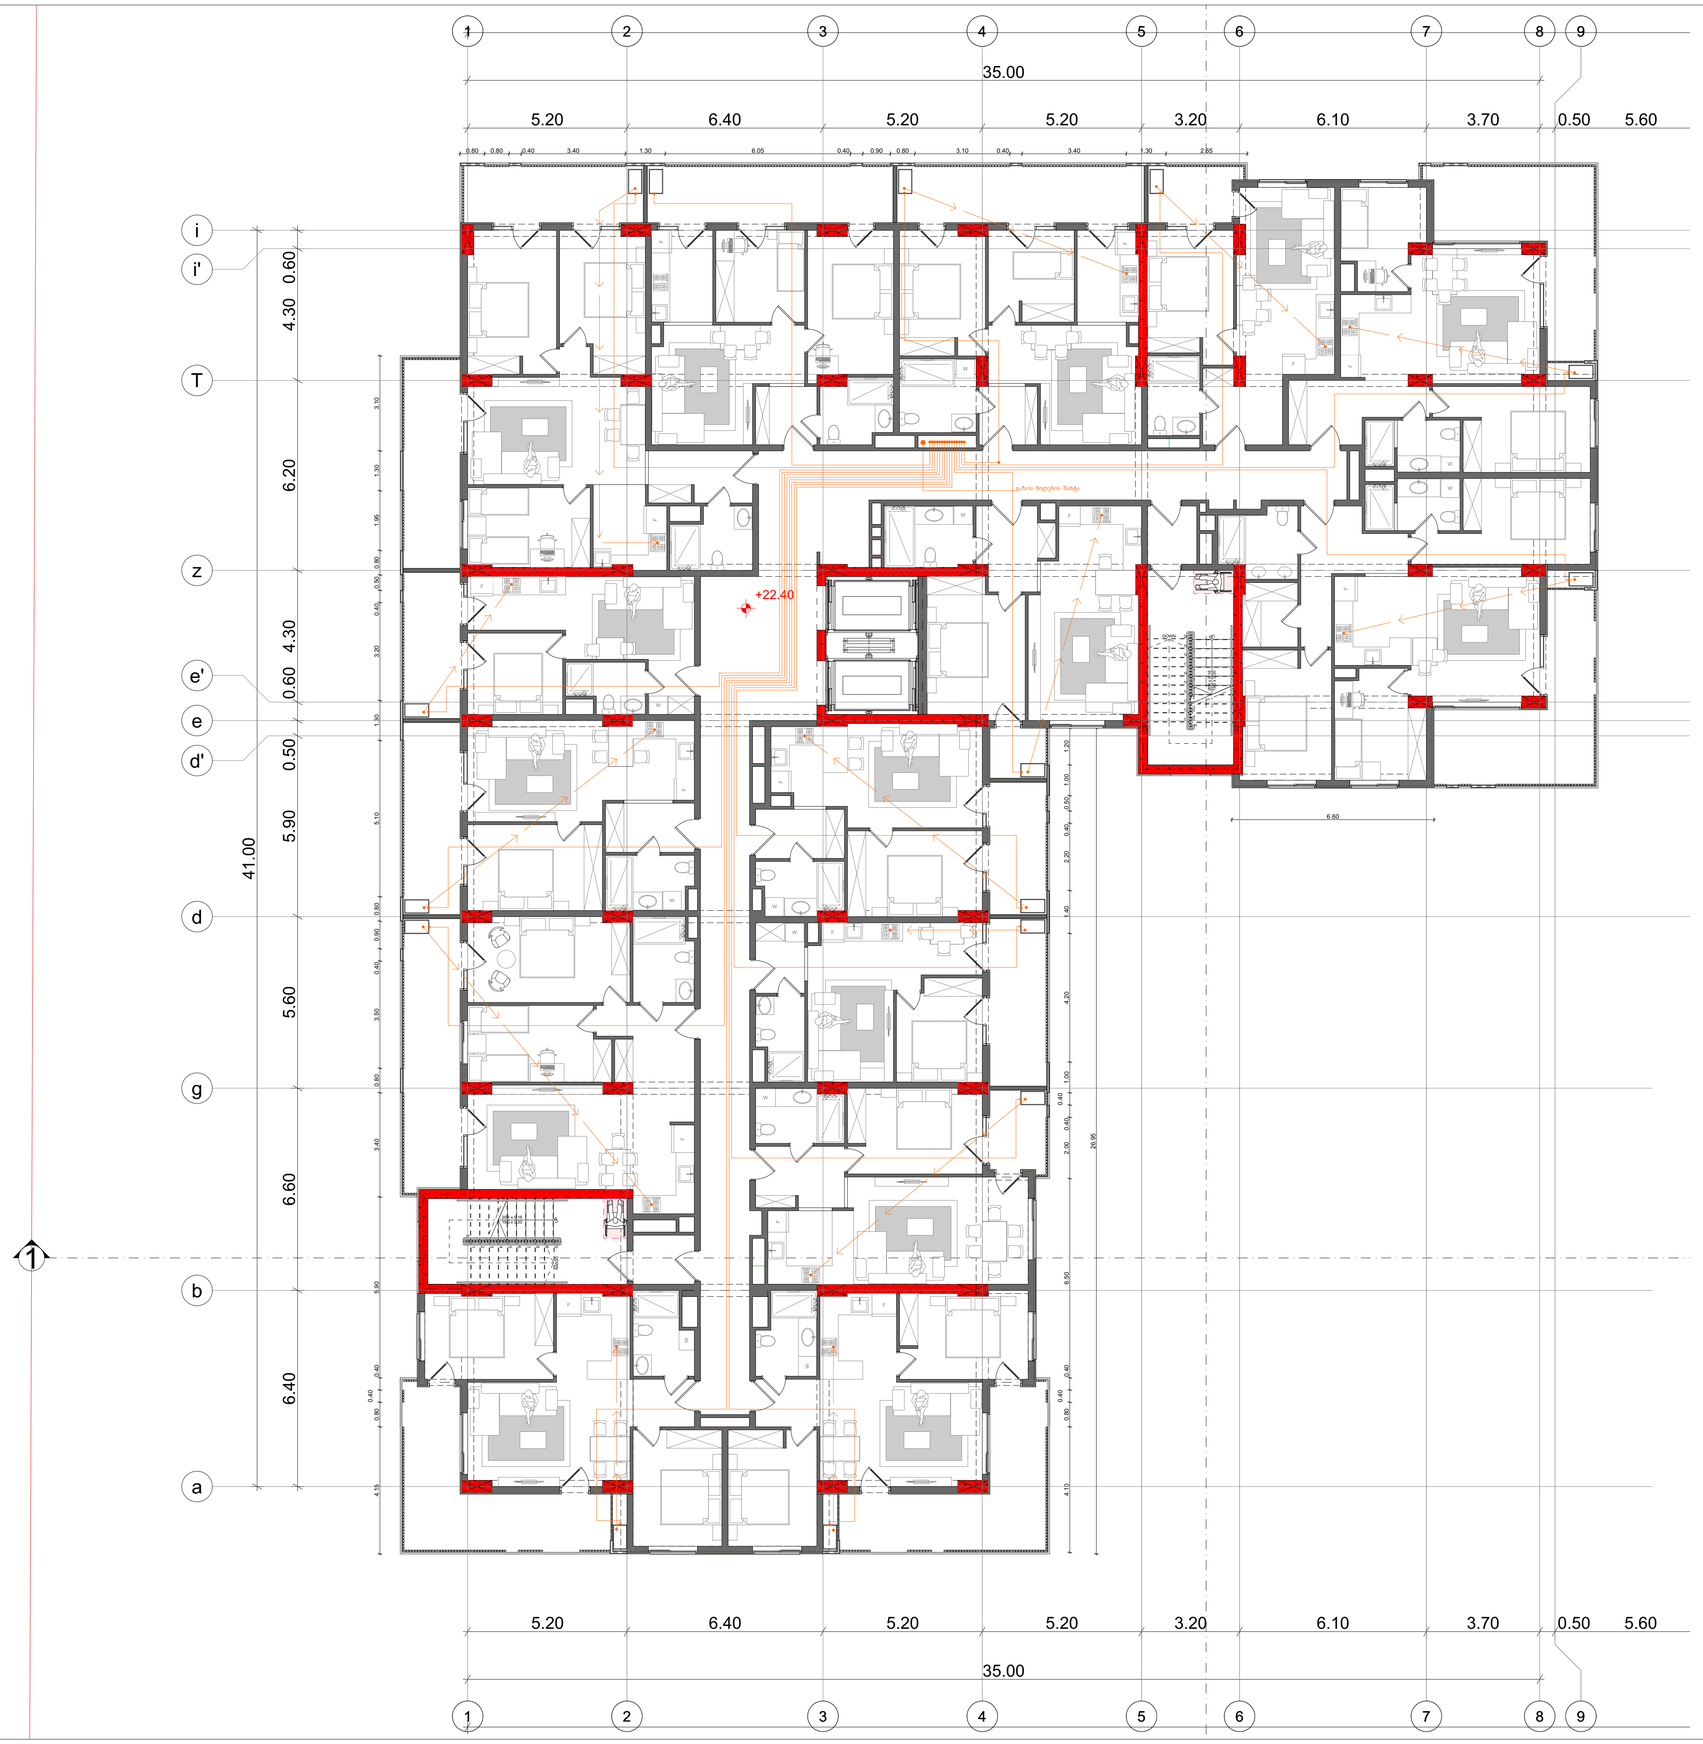

ნახაზის დასახელება

გეგმა +22.40 ნიშნულზე

ნახაზი A.07.11

შენიშვნა:

სქემატური ჭრილი

დამკვეთი:

შპს "თომა-7"

საიდენტიფიკაციო კოდი: 200239679

დირექტორი:

ოურიდი ჟავთარაძე

ობიექტის დასახელება:

მრავალბინიანი საცხოვრებელი სახლი

ობიექტის მისამართი:

ქ. თბილისი მქქანიზაციის ქ. №1 (სად/კოდი: **01.12.12.002.077**)

დამგეგმარებელი:

შ.პ.ს "კროკი" ს/კ: 400415083 საქართველო, ქ. თბილისი, აკ. წერეთლის გამზ. №115ა

თანამდებობა	ხელმოწერა	სახელი/გვარი
პრ. ავტორი		ბ. კაპანაძე
მთავარი არქიტექტორი		ბ. კაპანაძე
არქიტექტორი		შ. ტაბიძალაძე
საინჟინრო პროექტის ავტორი		ლ.ჩაკვეტაძე

მასშტაბი 1:100

ფორმატი: A1

ქ. თბილისი 2024 წ.

შენიშვნა: ბლოკი "ა" და ბლოკი "ბ" საცხოვრებელი და კომერციული სართულები იდენტურია

პირობითი აღნიშვნები

მილსადინარი

მრცხვილი

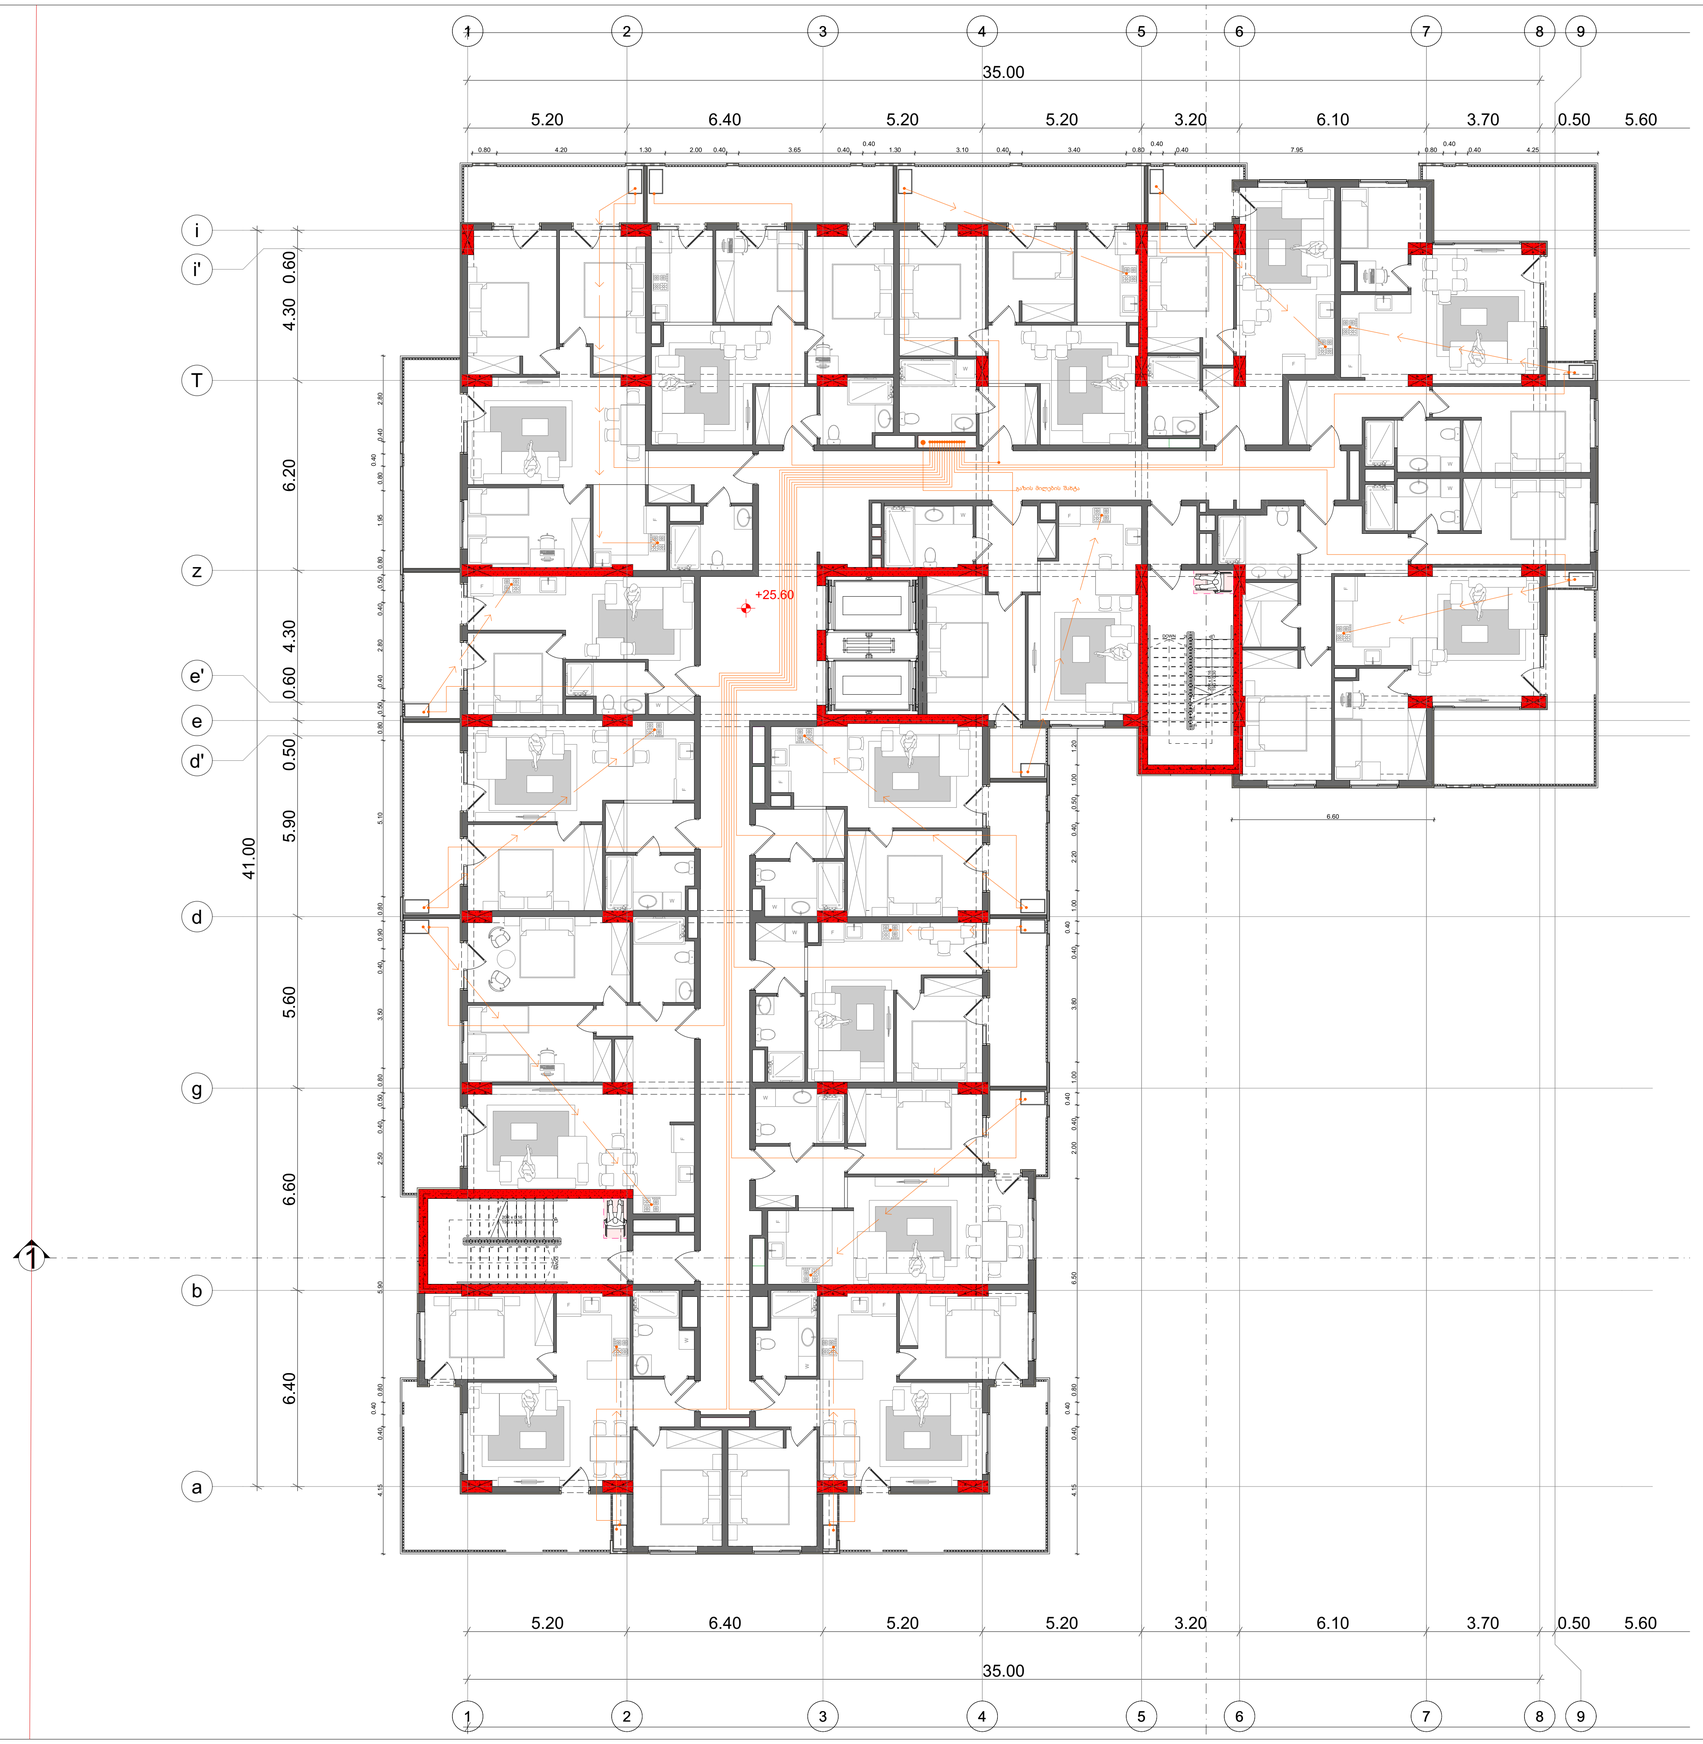

ნახაზის დასახელება

გეგმა +25.60 ნიშნულზე

ნახაზი A.07.12

შენიშვნა:

სქემატური ჭრილი

დამკვეთი:

შპს "თომა-7"

საიდენტიფიკაციო კოდი: 200239679

დირექტორი:

ოურიდი ქავთარაძე

ობიექტის დასახელება:

მრავალბინიანი საცხოვრებელი სახლი

ობიექტის მისამართი:

ქ. თბილისი მქქანიზაციის ქ. №1 (სად/კოდი: **01.12.12.002.077**)

დამგეგმარებელი:

შ.პ.ს "კროკი" ს/კ: 400415083 საქართველო, ქ. თბილისი, აკ. წერეთლის გამზ. №115ა

თანამდებობა	ხელმოწერა	სახელი/გვარი
პრ. ავტორი		ბ. კაპანაძე
მთავარი არქიტექტორი		ბ. კაპანაძე
არქიტექტორი		შ. ტაბიძალაძე
საინჟინრო პროექტის ავტორი		ლ.ჩაკვეტაძე

მასშტაბი 1:100

ფორმატი: A1

ქ. თბილისი 2024 წ.

შენიშვნა: ბლოკი "ა" და ბლოკი "ბ" საცხოვრებელი და კომერციული სართულები იდენტურია

პირობითი აღნიშვნები

მილსადინარი

მრცხვილი

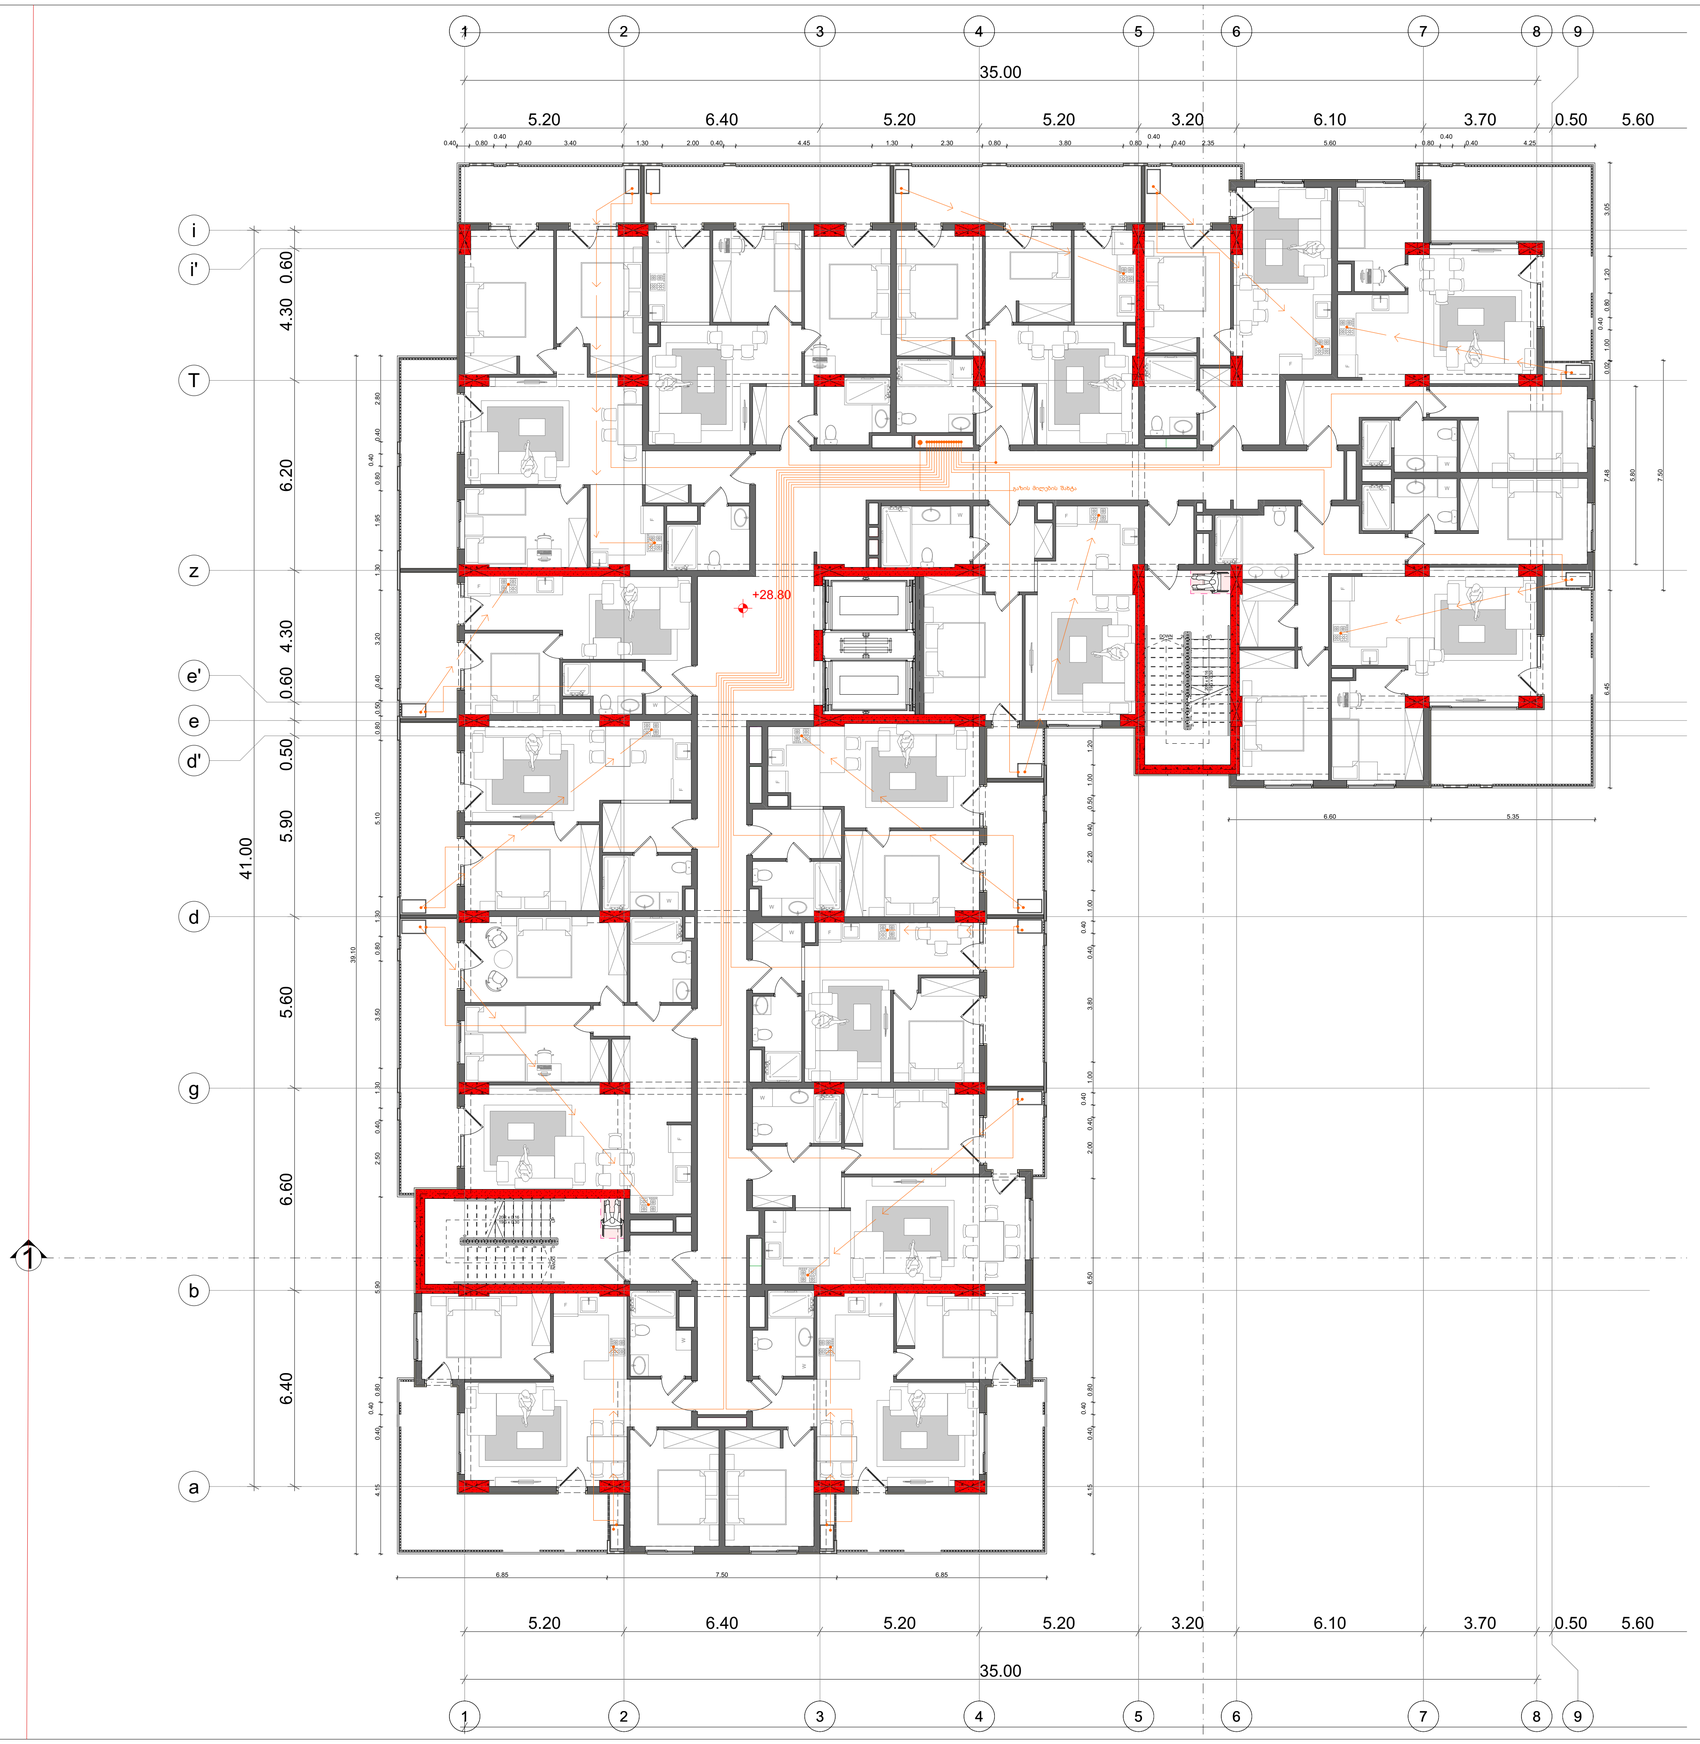

ნახაზის დასახელება

გეგმა +28.80 ნიშნულზე

ნახაზი A.07.13

შენიშვნა:

სქემატური ჭრილი

დამკვეთი:

შპს "თომა-7"

საიდენტიფიკაციო კოდი: 200239679

დირექტორი:

ოური ჟავთარაძე

ობიექტის დასახელება:

მრავალბინიანი საცხოვრებელი სახლი

ობიექტის მისამართი:

ქ. თბილისი მქანიზაციის ქ. №1 (სააქ/კოდი: **01.12.12.002.077**)

დამგეგმარებელი:

შ.პ.ს "კროკი" ს/კ: 400415083 საქართველო, ქ. თბილისი, აკ. წერეთლის გამზ. №115ა

თანამდებობა	ხელმოწერა	სახელი/გვარი
პრ. ავტორი		ბ. კაპანაძე
მთავარი არქიტექტორი		ბ. კაპანაძე
არქიტექტორი		შ. ტაბიძალაძე
საინჟინრო პროექტის ავტორი		ლ.ჩაკვეტაძე

მასშტაბი 1:100

ფორმატი: A1

ქ. თბილისი 2024 წ.

შენიშვნა: ბლოკი "ა" და ბლოკი "ბ" საცხოვრებელი და კომერციული სართულები იდენტურია

პირობითი აღნიშვნები

მილსადინარი

მრცხვილი



ნახაზის დასახელება

გეგმა +32.00 ნიშნულზე

ნახაზი A.07.14

შენიშვნა:

სქემატური ჭრილი

დამკვეთი:

შპს "თომა-7"

საიდენტიფიკაციო კოდი: 200239679

დირექტორი:

ოურიდი ქავთარაძე

ობიექტის დასახელება:

მრავალბინიანი საცხოვრებელი სახლი

ობიექტის მისამართი:

ქ. თბილისი მქქანიზაციის ქ. №1 (სად/კოდი: **01.12.12.002.077**)

დამგეგმარებელი:

შ.პ.ს "კროკი" ს/კ: 400415083 საქართველო, ქ. თბილისი, აკ. წერეთლის გამზ. №115ა

თანამდებობა	ხელმოწერა	სახელი/გვარი
პრ. ავტორი		ბ. კაპანაძე
მთავარი არქიტექტორი		ბ. კაპანაძე
არქიტექტორი		შ. ტაბიძალაძე
საინჟინრო პროექტის ავტორი		ლ.ჩაკვეტაძე

მასშტაბი 1:100

ფორმატი: A1

ქ. თბილისი 2024 წ.

შენიშვნა: ბლოკი "ა" და ბლოკი "გ" საცხოვრებელი და კომერციული სართულები იდენტურია

პირობითი აღნიშვნები

მილსადინარი

მრცხვილი



ნახაზის დასახელება

გეგმა +35.20 ნიშნულზე

ნახაზი A.07.15

შენიშვნა:

სქემატური ჭრილი

დამკვეთი:

შპს "თომა-7"

საიდენტიფიკაციო კოდი: 200239679

დირექტორი:

ოურიდი ქავთარაძე

ობიექტის დასახელება:

მრავალბინიანი საცხოვრებელი სახლი

ობიექტის მისამართი:

ქ. თბილისი მშქანიზაციის ქ. №1 (სად/კოდი: **01.12.12.002.077**)

დამგეგმარებელი:

შ.პ.ს "კროკი" ს/კ: 400415083 საქართველო, ქ. თბილისი, აკ. წერეთლის გამზ. №115ა

თანამდებობა	ხელმოწერა	სახელი/გვარი
პრ. ავტორი		ბ. კაპანაძე
მთავარი არქიტექტორი		ბ. კაპანაძე
არქიტექტორი		შ. ტაბიძალაძე
საინჟინრო პროექტის ავტორი		ლ.ჩაკვეტაძე

მასშტაბი 1:100

ფორმატი: A1

ქ. თბილისი 2024 წ.

შენიშვნა: ბლოკი "ა" და ბლოკი "ბ" საცხოვრებელი და კომერციული სართულები იდენტურია

პირობითი აღნიშვნები

მილსადინარი

მრცხვილი

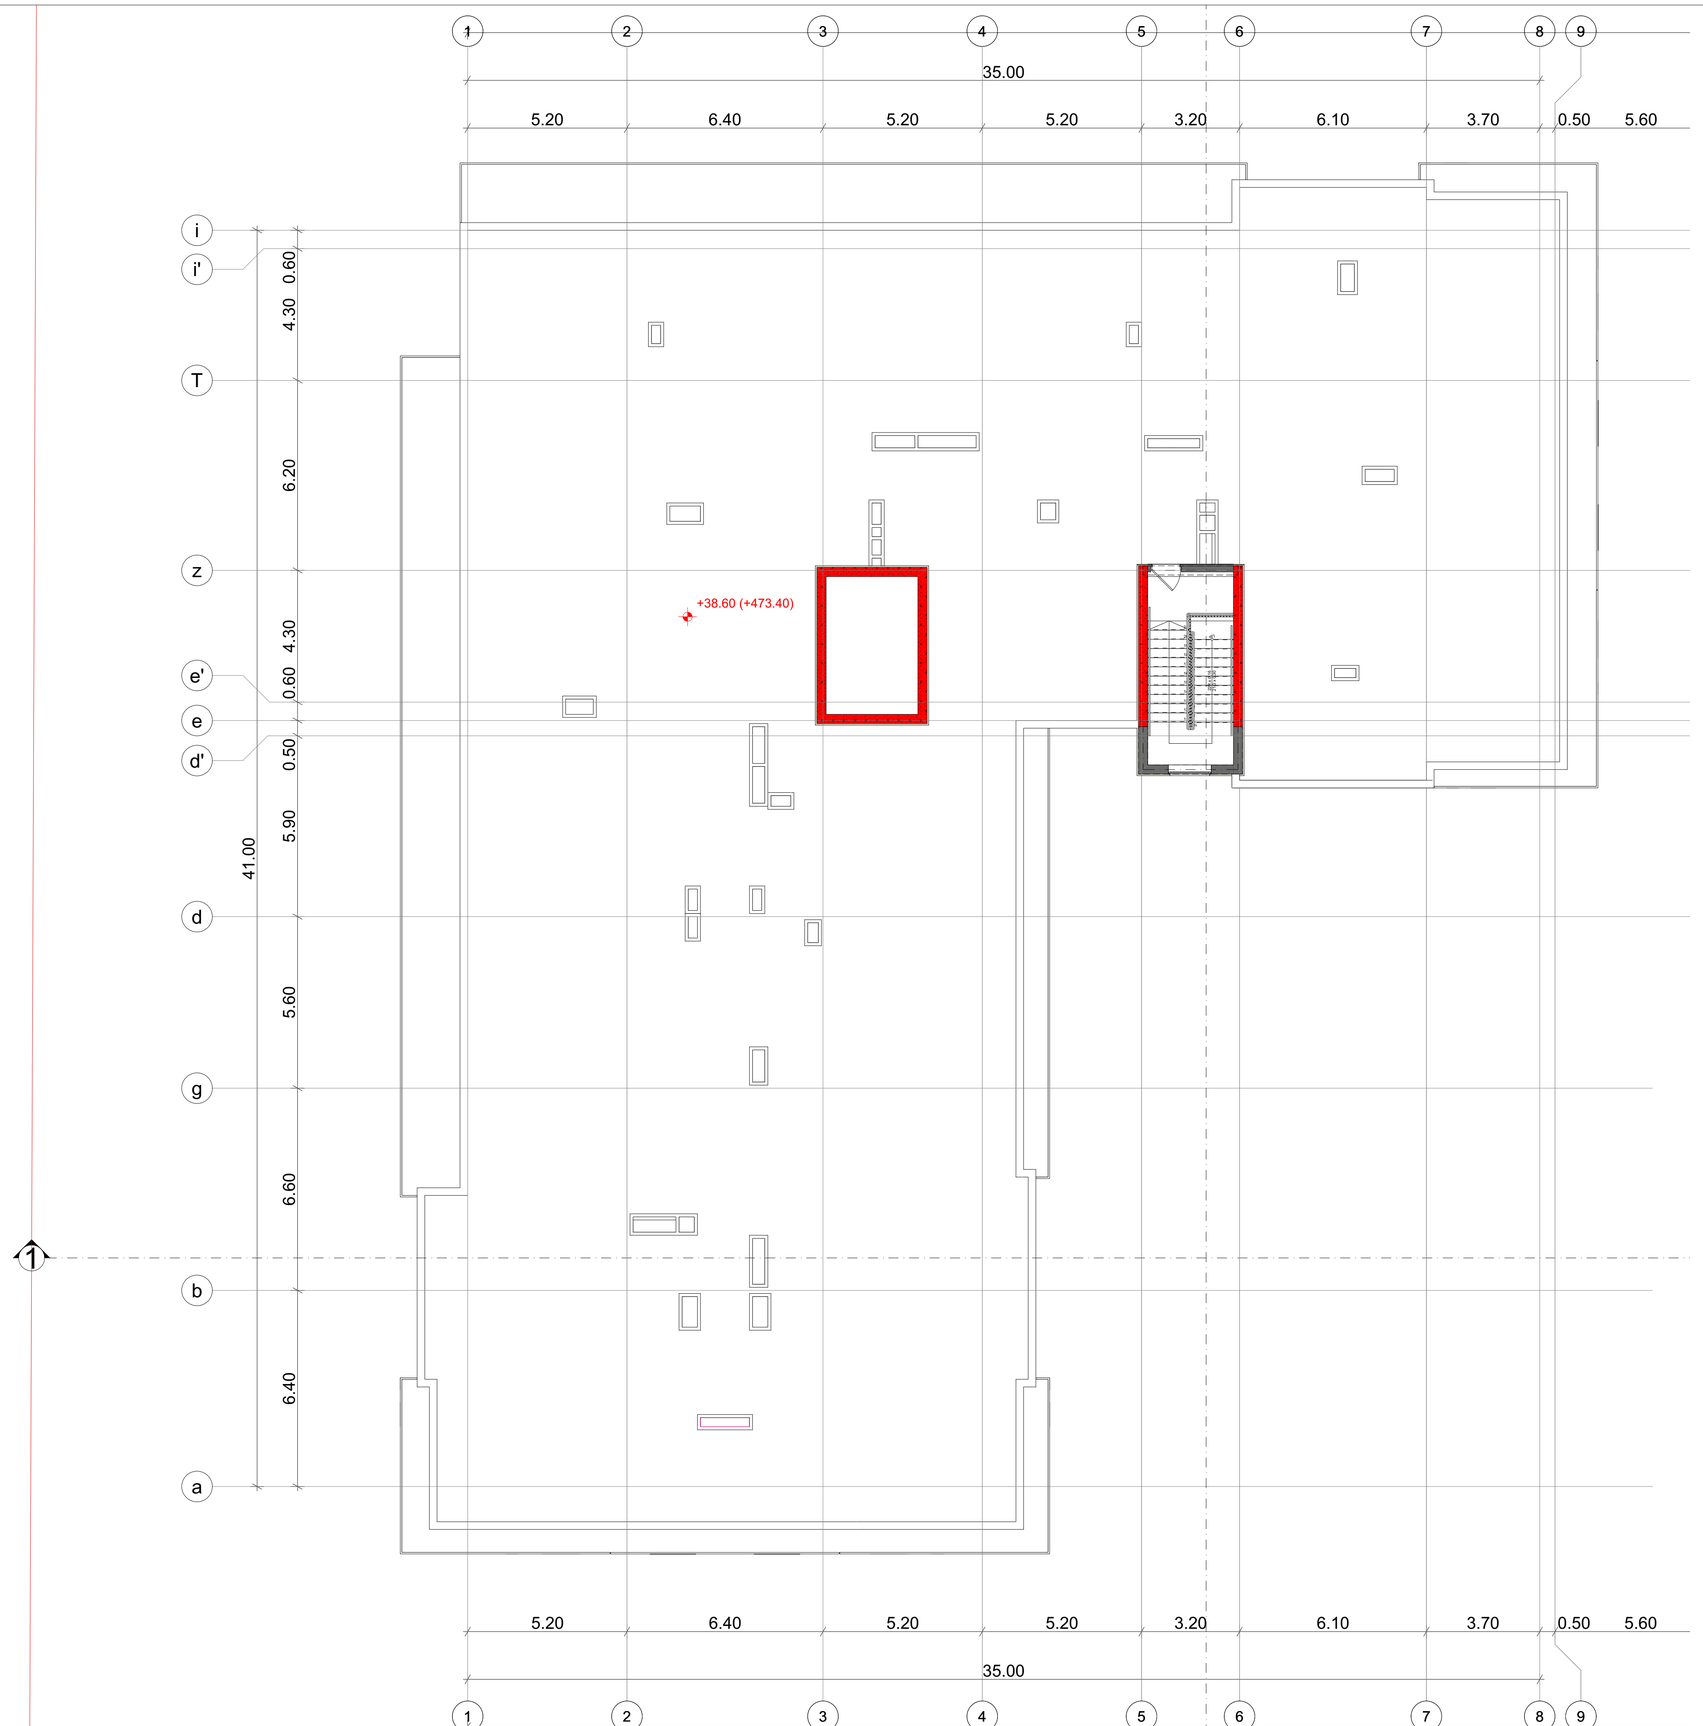

ნახაზის დასახელება

გეგმა +38.60 ნიშნულზე

ნახაზი A.07.16

შენიშვნა:

სქემატური ჭრილი

დამკვეთი:

შპს "თომა-7"

საიდენტიფიკაციო კოდი: 200239679

დირექტორი:

ოური ქავთარაძე

ობიექტის დასახელება:

მრავალბინიანი საცხოვრებელი სახლი

ობიექტის მისამართი:

ქ. თბილისი მექანიზაციის ქ. №1 (სააქ/კოდი: **01.12.12.002.077**)

დამგეგმარებელი:

შ.პ.ს "კროკი" ს/კ: 400415083 საქართველო, ქ. თბილისი, აკ. წერეთლის გამზ. №115ა

ოანამდებობა	ხელმოწერა	სახელი/გვარი
არ. ავტორი		გ. კაპანაძე
მთავარი არქიტექტორი		გ. კაპანაძე
არქიტექტორი		შ. ტყემალაძე
სანიშნარე პროექტის ავტორი		ლ.ჩაგელიშვილი

მასშტაბი 1:100

ფორმატი: A1

ქ. თბილისი 2024 წ.

შენიშვნა: ბლოკი "ა" და ბლოკი "ბ"
საცხოვრებელი და კომერციული
სართულები იდენტურია

წყალმომარაგება-წყალარინების პროექტი

ნახაზის დასახელება

თავფურცელი

ნახაზი A.07.1

შენიშვნა:

სქემატური ჭრილი

დამკვეთი:

შპს "თომა-7"

საიდენტიფიკაციო კოდი:
200239679

დირექტორი:

ოური დ ქავთარაძე

ობიექტის დასახელება:

მრავალბინიანი საცხოვრებელი სახლი

ობიექტის მისამართი:

ქ. თბილისი
მექანიზაციის ქ. №1
(სად/კოდი: **01.12.12.002.077**)

დამგეგმარებელი:

შ.პ.ს "კროკი" ს/კ: 400415083
საქართველო, ქ. თბილისი,
აკ. წერეთლის გამზ. №115ა

თანამდებობა	ხელმოწერა	სახელი/გვარი
არ. ავტორი		გ. კაპანაძე
მთავარი არქიტექტორი		გ. კაპანაძე
არქიტექტორი		შ. ტყემალაძე
საინჟინრო პროექტის ავტორი		ლ.ჩაგელიშვილი

მასშტაბი

ფორმატი: A1

ქ. თბილისი 2024 წ.

შენიშვნა: ბლოკი "ა" და ბლოკი "ბ"
საცხოვრებელი და კომერციული
სართულები იდენტურია

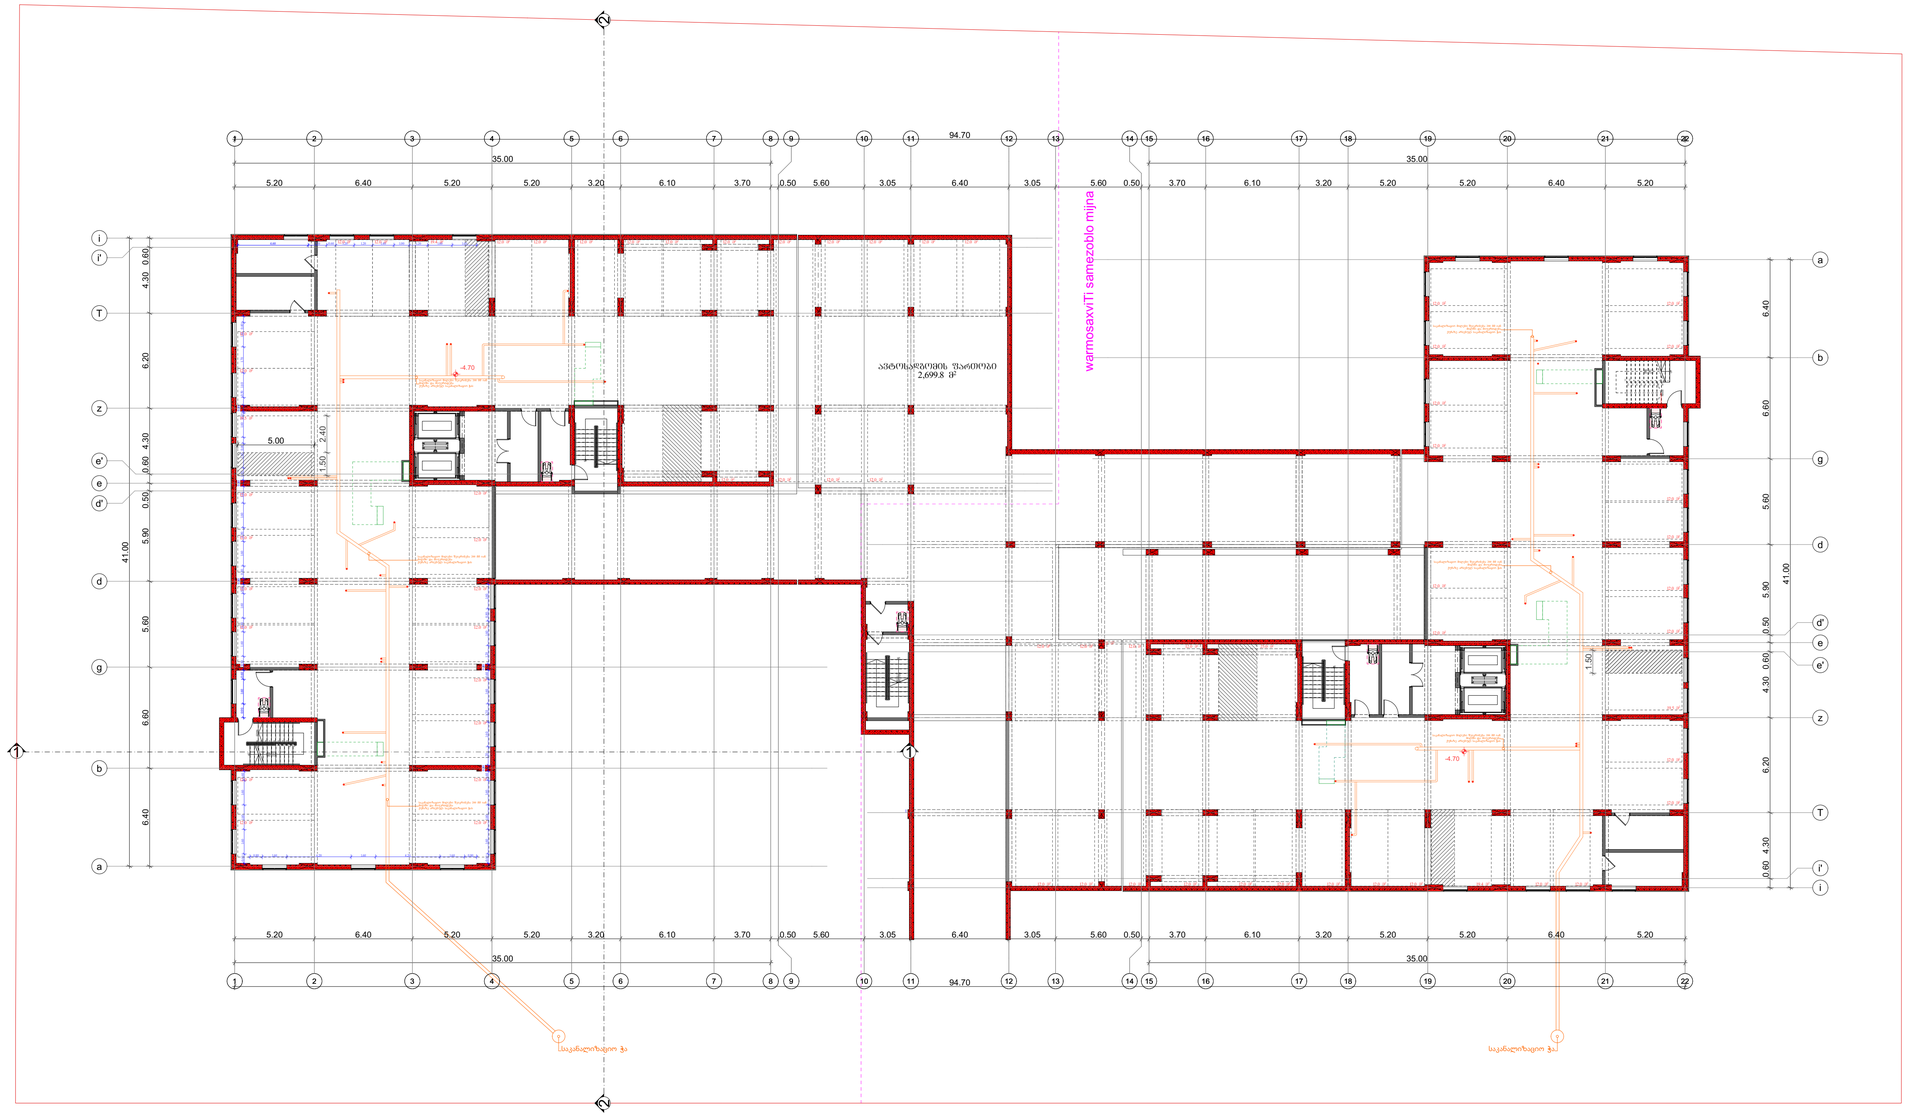

პირობითი აღნიშვნები

- წყალმომარაგების მილსადინარი
- წყალარინების მილდგარი 100 მმ
- წყალარინების მილდგარი 50 მმ
- წყალარინების მილსადინარი 100 მმ
- წყალარინების მილსადინარი 50 მმ

ნახაზის დასახელება

გეგმა -4.70 ნიშნულზე

ნახაზი A.07.3

შენიშვნა:

ხელმოწერილია

დამკვეთი:

შპს "თომა-7"

საიდენტიფიკაციო კოდი:
200239679

დირექტორი:

ოურიდი ქავთარაძე

ობიექტის დასახელება:

მრავალბინიანი საცხოვრებელი სახლი

ობიექტის მისამართი:

ქ. თბილისი
მშქანიზაციის ქ. №1
(სააკ/კოდი: **01.12.12.002.077**)

დამგეგმარებელი:

შ.პ.ს "კროკი" ს/კ: 400415083
საქართველო, ქ. თბილისი,
აკ. წერეთლის გამზ. №115ა

თანამდებობა	ხელმოწერა	სახელი/გვარი
არ. ავტორი		ბ. კაპანაძე
მთავარი არქიტექტორი		ბ. კაპანაძე
არქიტექტორი		შ. ტაქიძალაძე
საინჟინრო პროექტის ავტორი		ლ.ჩაკვეტაძე

მასშტაბი 1:200

ფორმატი: A1

ქ. თბილისი 2024 წ.

შენიშვნა: ბლოკი "ა" და ბლოკი "ბ" საცხოვრებელი და კომერციული სართულები იდენტურია

პირობითი აღნიშვნები

წყალმომარაგების მილსადინარი

წყალარინების მილდგარი 100 მმ

წყალარინების მილდგარი 50 მმ

წყალარინების მილსადინარი 100 მმ

წყალარინების მილსადინარი 50 მმ



ნახაზის დასახელება

გეგმა 0.00 ნიშნულზე

ნახაზი A.07.4

შენიშვნა:

სქემატური ჭრილი

დამკვეთი:

შპს "თომა-7"

საიდენტიფიკაციო კოდი: 200239679

დირექტორი:

ოურიდი ჟავთარაძე

ობიექტის დასახელება:

მრავალბინიანი საცხოვრებელი სახლი

ობიექტის მისამართი:

ქ. თბილისი მუხანაზაციის ქ. №1 (სააკ/კოდი: **01.12.12.002.077**)

დამპროექტებელი:

შ.პ.ს "კროკი" ს/კ: 400415083 საქართველო, ქ. თბილისი, აკ. წერეთლის გამზ. №115ა

თანამდებობა	ხელმოწერა	სახელი/გვარი
არ. ავტორი		გ. კაპანაძე
მთავარი არქიტექტორი		გ. კაპანაძე
არქიტექტორი		შ. ტყემალაძე
საინჟინრო პროექტის ავტორი		ლ.ჩაკვეტაძე

მასშტაბი 1:100

ფორმატი: A1

ქ. თბილისი 2024 წ.

შენიშვნა: ბლოკი "ა" და ბლოკი "ბ" საცხოვრებელი და კომერციული სართულები იდენტურია

პირობითი აღნიშვნები

- წყალმომარაგების მილსადინარი
- წყალარინების მილდგარი 100 მმ
- წყალარინების მილდგარი 50 მმ
- წყალარინების მილსადინარი 100 მმ
- წყალარინების მილსადინარი 50 მმ

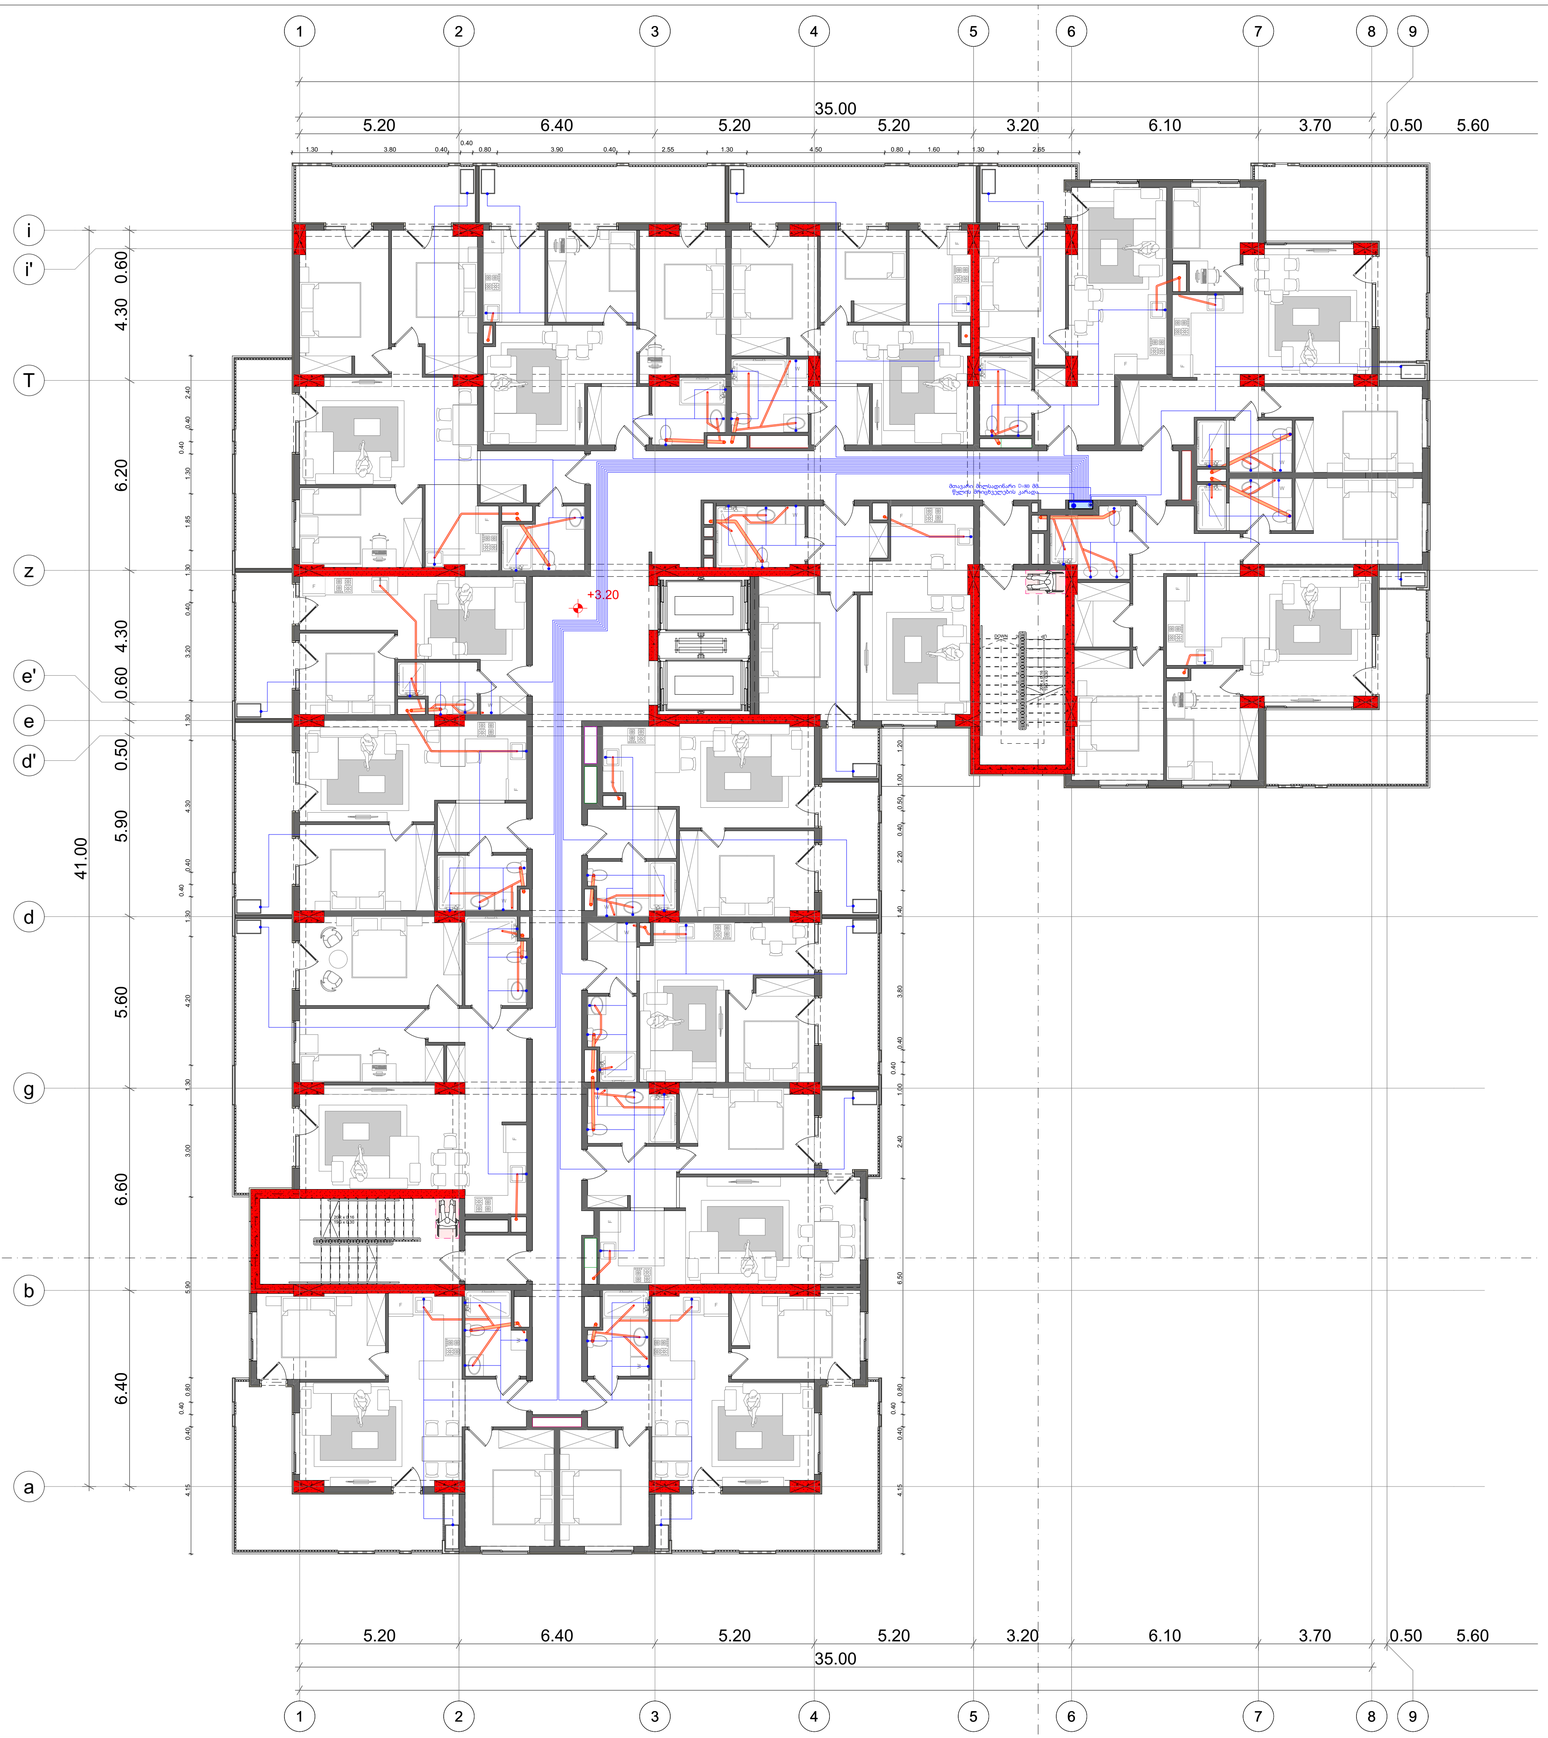

ნახაზის დასახელება

გეგმა +3.20 ნიშნულზე

ნახაზი A.07.5

შენიშვნა:

სქემატური ჭრილი

დამკვეთი:

შპს "თომა-7"

საიდენტიფიკაციო კოდი: 200239679

დირექტორი:

ოური ქავთარაძე

ობიექტის დასახელება:

მრავალბინიანი საცხოვრებელი სახლი

ობიექტის მისამართი:

ქ. თბილისი მექანიზაციის ქ. №1 (საკ/კოდი: **01.12.12.002.077**)

დამკვეთმარეგისტრირებელი:

შ.პ.ს "კროკი" ს/კ: 400415083 საქართველო, ქ. თბილისი, აკ. წერეთლის გამზ. №115ა

თანამდებობა	ხელმოწერა	სახელი/გვარი
არ. ავტორი		გ. კაპანაძე
მთავარი არქიტექტორი		გ. კაპანაძე
არქიტექტორი		შ. ტაქიძალაძე
საინჟინრო პროექტის ავტორი		ლ.ჩაქვეტაძე

მასშტაბი 1:100

ფორმატი: A1

ქ. თბილისი 2024 წ.

შენიშვნა: ბლოკი "ა" და ბლოკი "ბ" საცხოვრებელი და კომერციული სართულები იდენტურია

პირობითი აღნიშვნები

- წყალმომარაგების მილსადინარი
- წყალარინების მილდგარი 100 მმ
- წყალარინების მილდგარი 50 მმ
- წყალარინების მილსადინარი 100 მმ
- წყალარინების მილსადინარი 50 მმ



ნახაზის დასახელება

ბეტმა +6.40 ნიშნულზე

ნახაზი A.07.6

შენიშვნა:

სქემატური ჭრილი

დამკვეთი:

შპს "თომა-7"

საიდენტიფიკაციო კოდი: 200239679

დირექტორი:

ოურიდი ქავთარაძე

ობიექტის დასახელება:

მრავალბინიანი საცხოვრებელი სახლი

ობიექტის მისამართი:

ქ. თბილისი მეძანიზაციის ქ. №1 (სად/კოდი: **01.12.12.002.077**)

დამპროექტირებელი:

შ.პ.ს "კროკი" ს/კ: 400415083 საქართველო, ქ. თბილისი, აკ. წერეთლის გამზ. №115ა

თანამდებობა	ხელმოწერა	სახელი/გვარი
არ. ავტორი		ბ. კაპანაძე
მთავარი არქიტექტორი		ბ. კაპანაძე
არქიტექტორი		შ. ტყემალაძე
სანიშნოე პროექტის ავტორი		ლ.ჩაკვეტაძე

მასშტაბი 1:100

ფორმატი: A1

ქ. თბილისი 2024 წ.

შენიშვნა: ბლოკი "ა" და ბლოკი "ბ" საცხოვრებელი და კომერციული სართულები იდენტურია

პირობითი აღნიშვნები

წყალმომარაგების მილსადინარი

წყალარინების მილდგარი 100 მმ

წყალარინების მილდგარი 50 მმ

წყალარინების მილსადინარი 100 მმ

წყალარინების მილსადინარი 50 მმ

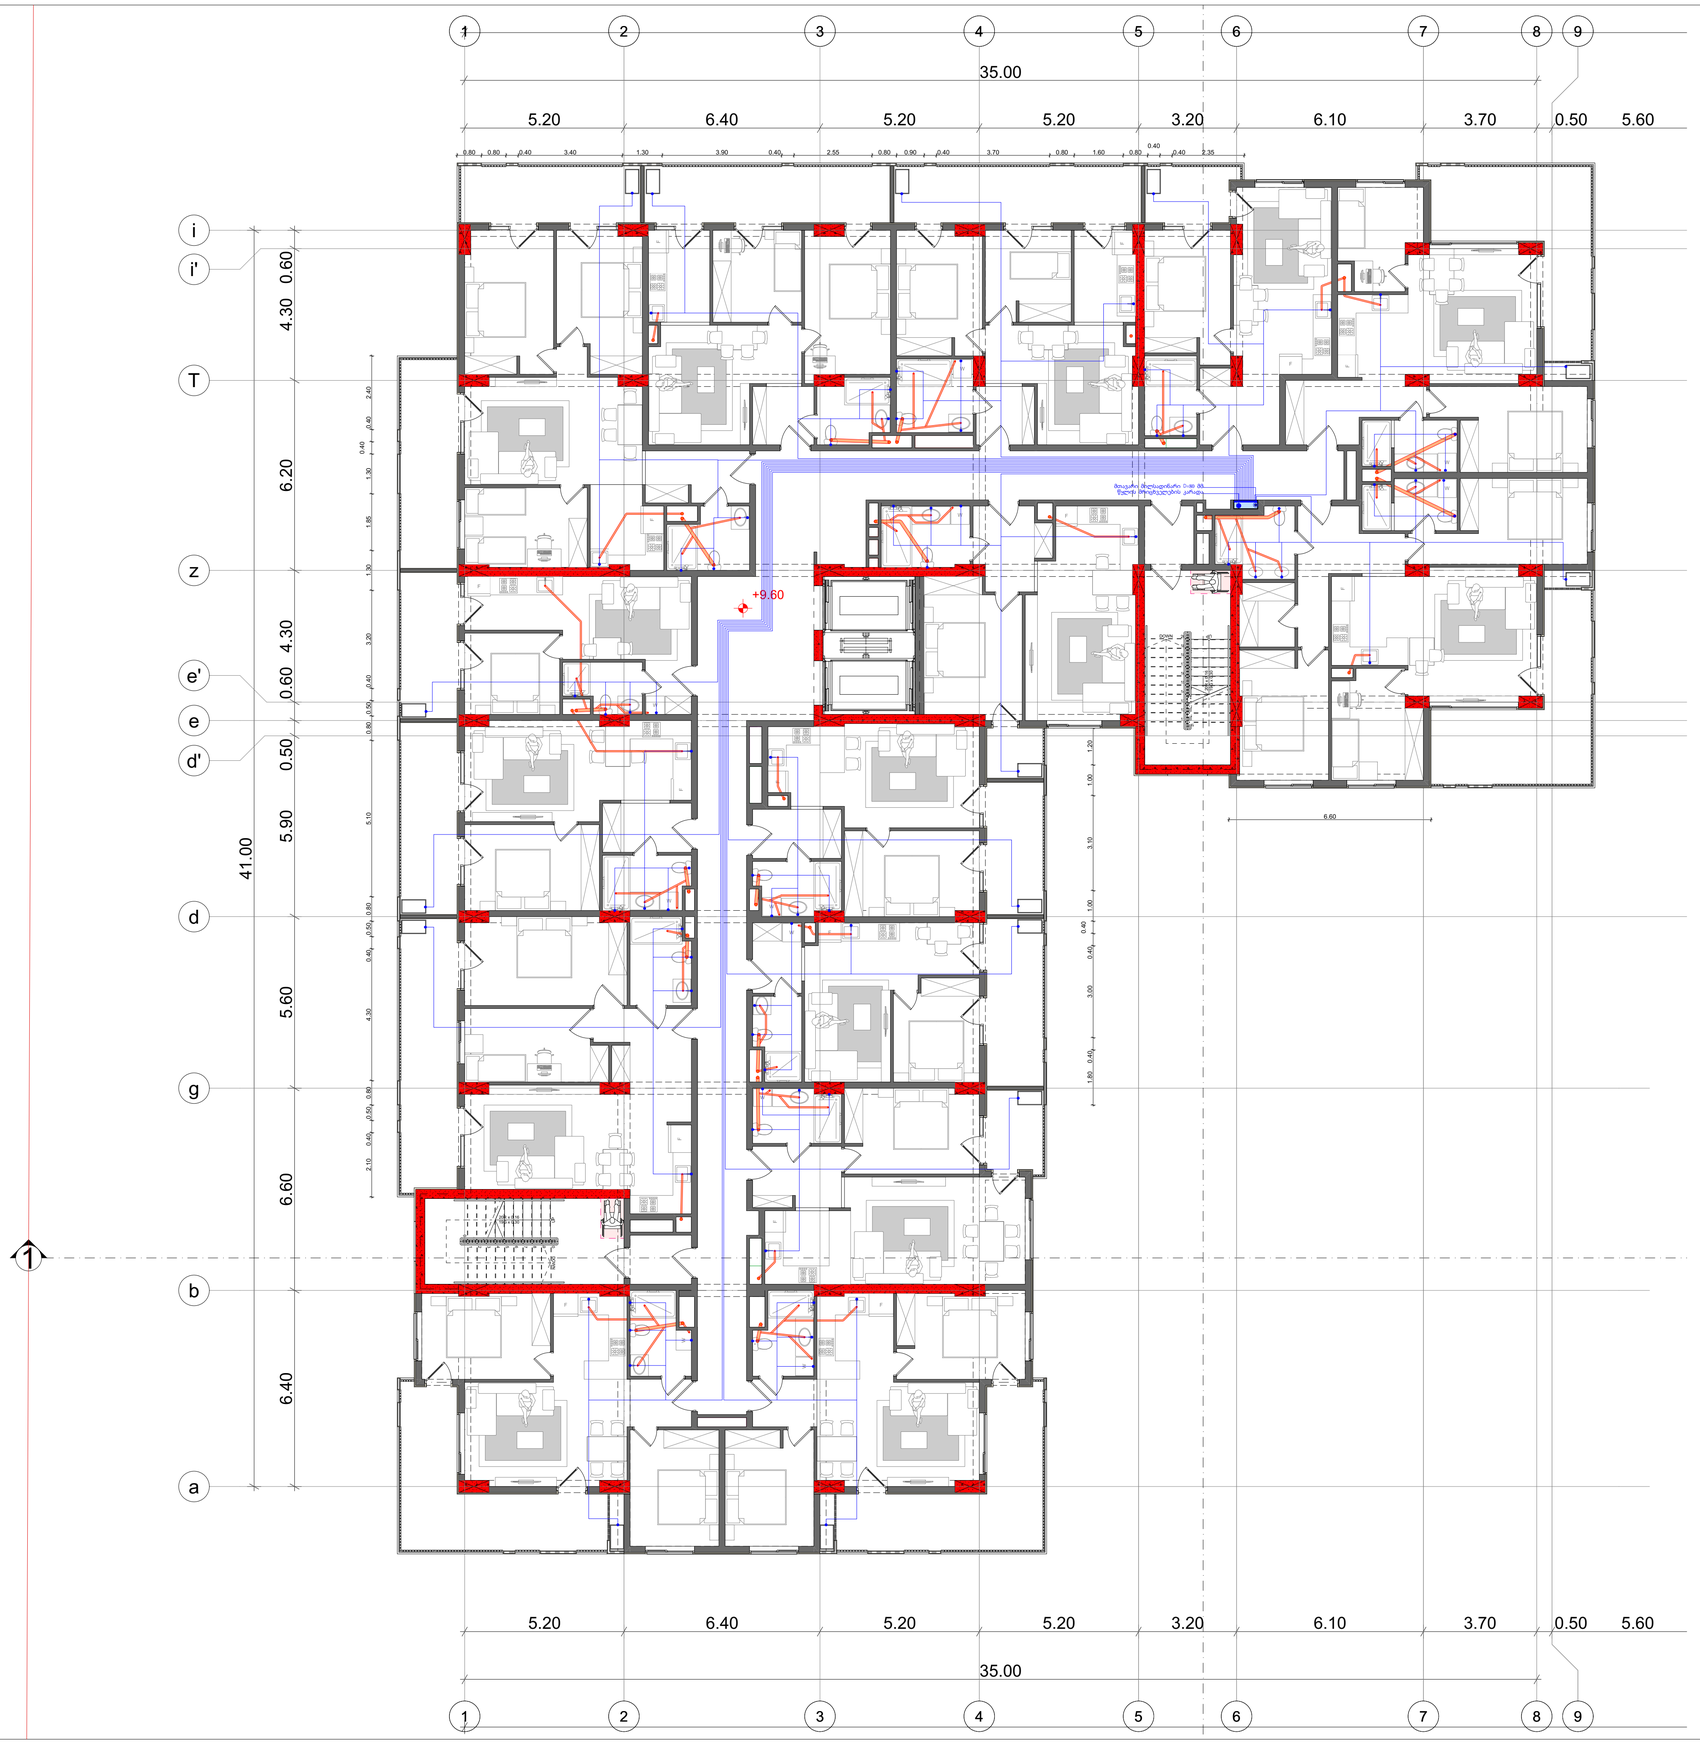

ნახაზის დასახელება

გეგმა +9.60 ნიშნულზე

ნახაზი A.07.7

შენიშვნა:

სქემატური ჭრილი

დამკვეთი:

შპს "თომა-7"

საიდენტიფიკაციო კოდი: 200239679

დირექტორი:

ოურიდი ქავთარაძე

ობიექტის დასახელება:

მრავალბინიანი საცხოვრებელი სახლი

ობიექტის მისამართი:

ქ. თბილისი მექანიზაციის ქ. №1 (სააქ/კოდი: **01.12.12.002.077**)

დამფუძნებელი:

შ.პ.ს "კროკი" ს/კ: 400415083 საქართველო, ქ. თბილისი, აკ. წერეთლის გამზ. №115ა

თანამდებობა	ხელმოწერა	სახელი/გვარი
პრ. ავტორი		გ. კაპანაძე
მთავარი არქიტექტორი		გ. კაპანაძე
არქიტექტორი		შ. ტყემალაძე
საინჟინრო პროექტის ავტორი		ლ.ჩაკვეტაძე

მასშტაბი 1:100

ფორმატი: A1

ქ. თბილისი 2024 წ.

შენიშვნა: ბლოკი "ა" და ბლოკი "ბ" საცხოვრებელი და კომერციული სართულები იდენტურია

პირობითი აღნიშვნები

- წყალმომარაგების მილსადინარი
- წყალარინების მილდგარი 100 მმ
- წყალარინების მილდგარი 50 მმ
- წყალარინების მილსადინარი 100 მმ
- წყალარინების მილსადინარი 50 მმ

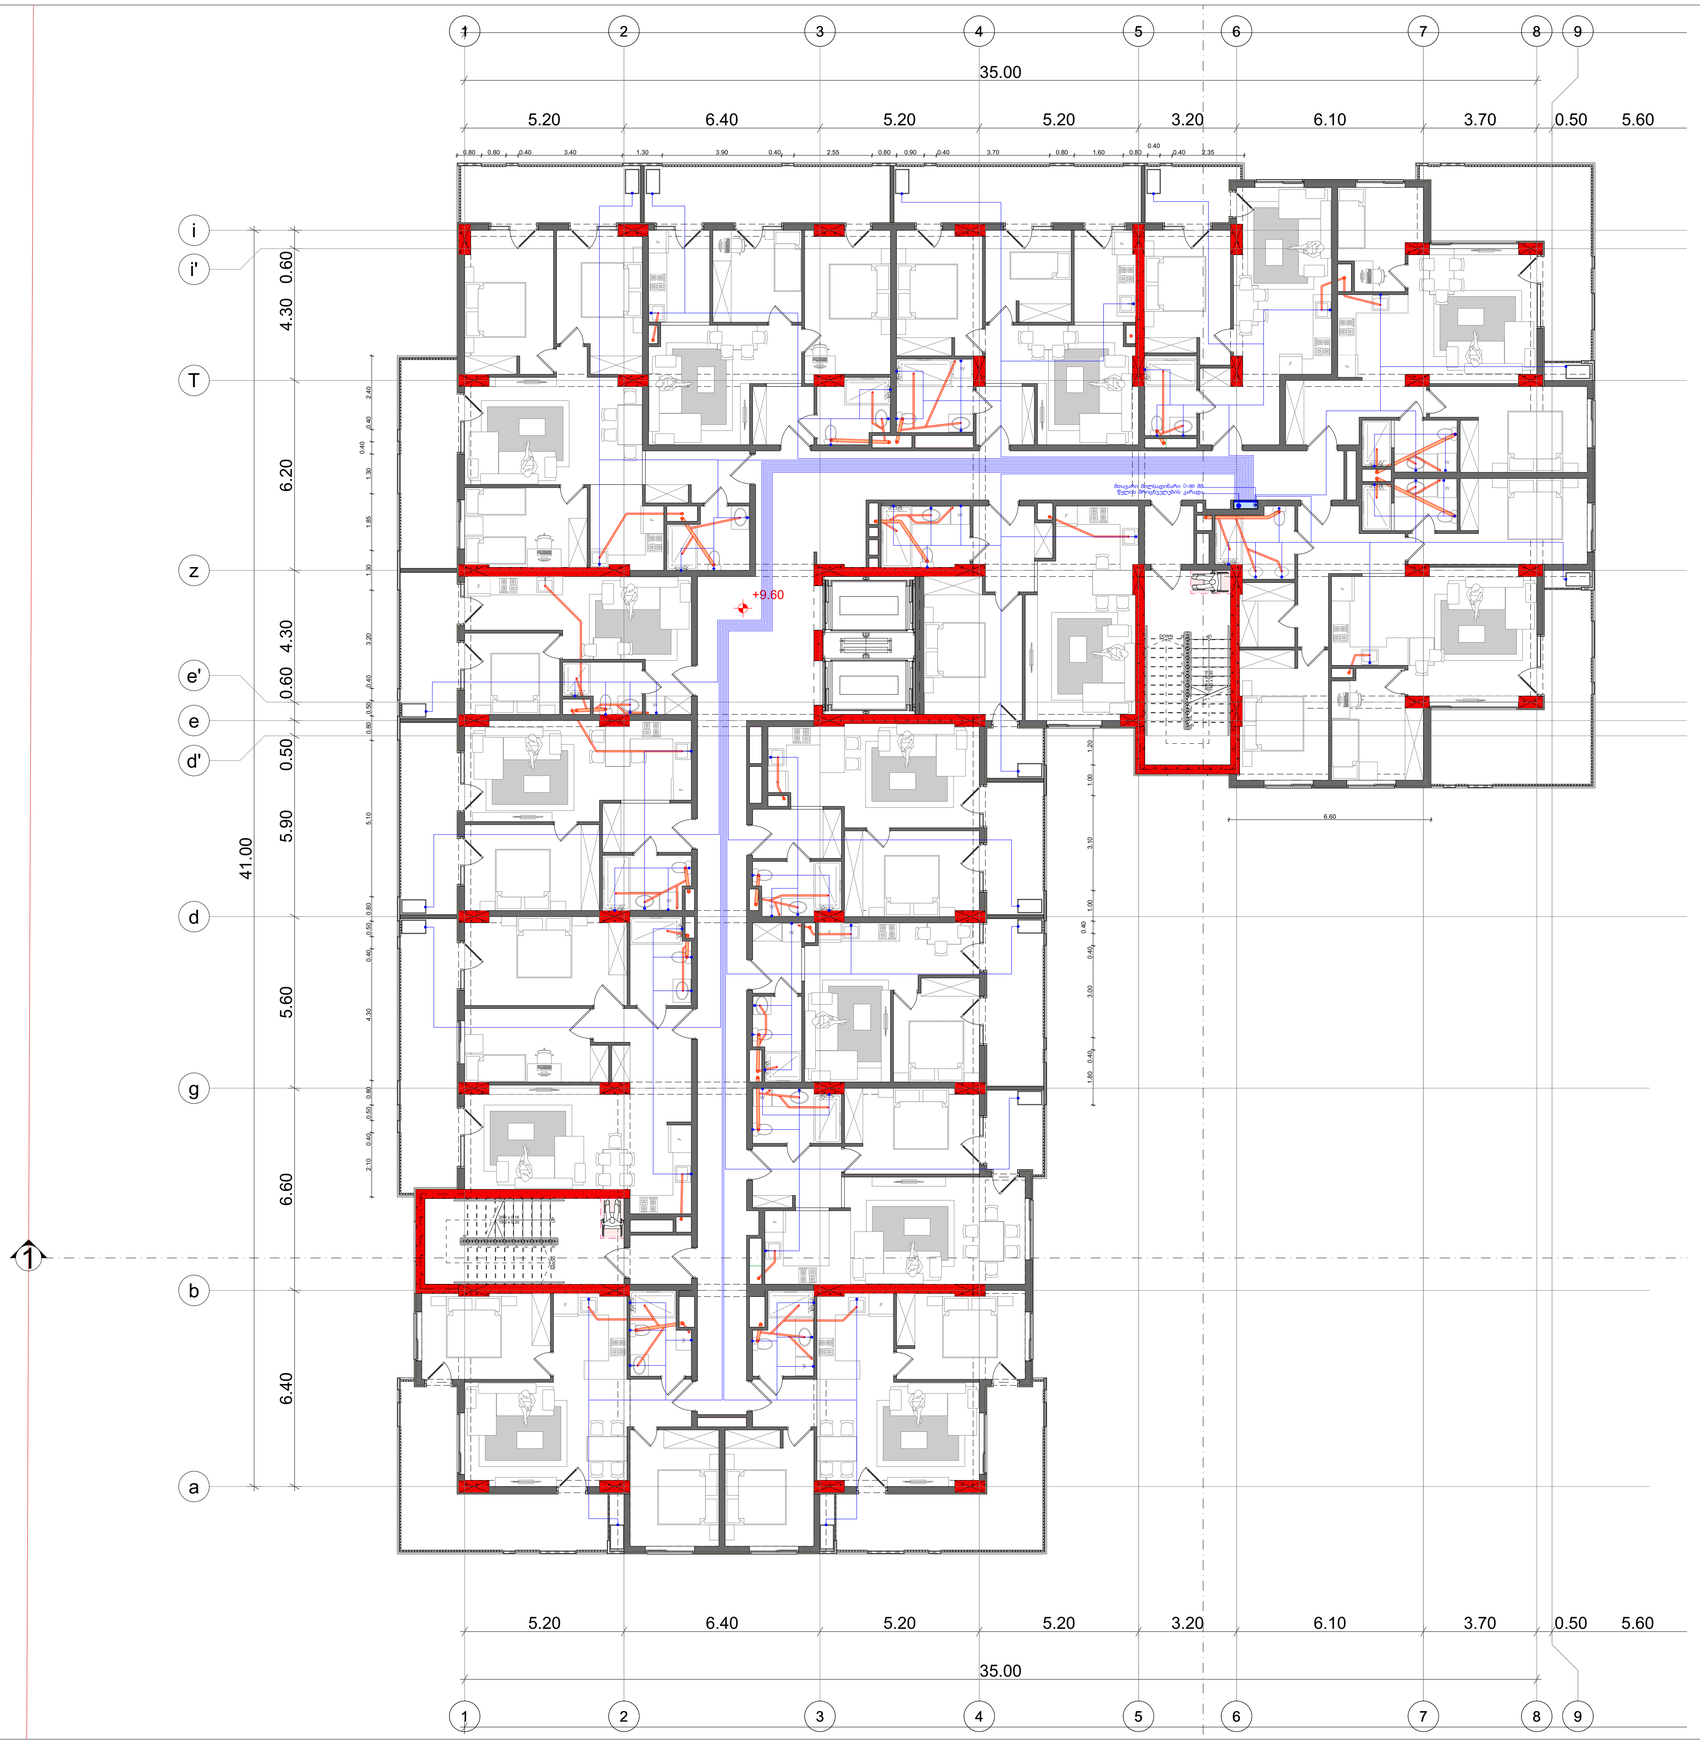

ნახაზის დასახელება

გეგმა +12.80 ნიშნულზე

ნახაზი A.07.8

შენიშვნა:

სქემატური ჭრილი

დამკვეთი:

შპს "თომა-7"

საიდენტიფიკაციო კოდი: 200239679

დირექტორი:

ოურიდი ქავთარაძე

ობიექტის დასახელება:

მრავალბინიანი საცხოვრებელი სახლი

ობიექტის მისამართი:

ქ. თბილისი მექანიზაციის ქ. №1 (სააკ/კოდი: **01.12.12.002.077**)

დამკვეთმარეგისტრირებელი:

შ.პ.ს "კროკი" ს/კ: 400415083 საქართველო, ქ. თბილისი, აკ. წერეთლის გამზ. №115ა

თანამდებობა	ხელმოწერა	სახელი/გვარი
პრ. ავტორი		ბ. კაპანაძე
მთავარი არქიტექტორი		ბ. კაპანაძე
არქიტექტორი		შ. ტყემალაძე
საინჟინრო პროექტის ავტორი		ლ.ჩაკვეტაძე

მასშტაბი 1:100

ფორმატი: A1

ქ. თბილისი 2024 წ.

შენიშვნა: ბლოკი "ა" და ბლოკი "ბ" საცხოვრებელი და კომერციული სართულები იდენტურია

პირობითი აღნიშვნები

- წყალმომარაგების მილსადინარი
- წყალარინების მილდგარი 100 მმ
- წყალარინების მილდგარი 50 მმ
- წყალარინების მილსადინარი 100 მმ
- წყალარინების მილსადინარი 50 მმ



ნახაზის დასახელება

გეგმა +16.00 ნიშნულზე

ნახაზი A.07.9

შენიშვნა:

სქემატური ჭრილი

დამკვეთი:

შპს "თომა-7"

საიდენტიფიკაციო კოდი: 200239679

დირექტორი:

ოურიდი ქავთარაძე

ობიექტის დასახელება:

მრავალბინიანი საცხოვრებელი სახლი

ობიექტის მისამართი:

ქ. თბილისი მექანიზაციის ქ. №1 (სად/კოდი: **01.12.12.002.077**)

დამპროექტებელი:

შ.პ.ს "კროკი" ს/კ: 400415083 საქართველო, ქ. თბილისი, აკ. წერეთლის გამზ. №115ა

თანამდებობა	ხელმოწერა	სახელი/გვარი
არ. ავტორი		გ. კაპანაძე
მთავარი არქიტექტორი		გ. კაპანაძე
არქიტექტორი		შ. ტყემალაძე
სანიშნოე პროექტის ავტორი		ლ.ჩაკვეტაძე

მასშტაბი 1:100

ფორმატი: A1

ქ. თბილისი 2024 წ.

შენიშვნა: ბლოკი "ა" და ბლოკი "ბ" საცხოვრებელი და კომერციული სართულები იდენტურია

პირობითი აღნიშვნები

წყალმომარაგების მილსადინარი

წყალარინების მილდგარი 100 მმ

წყალარინების მილდგარი 50 მმ

წყალარინების მილსადინარი 100 მმ

წყალარინების მილსადინარი 50 მმ

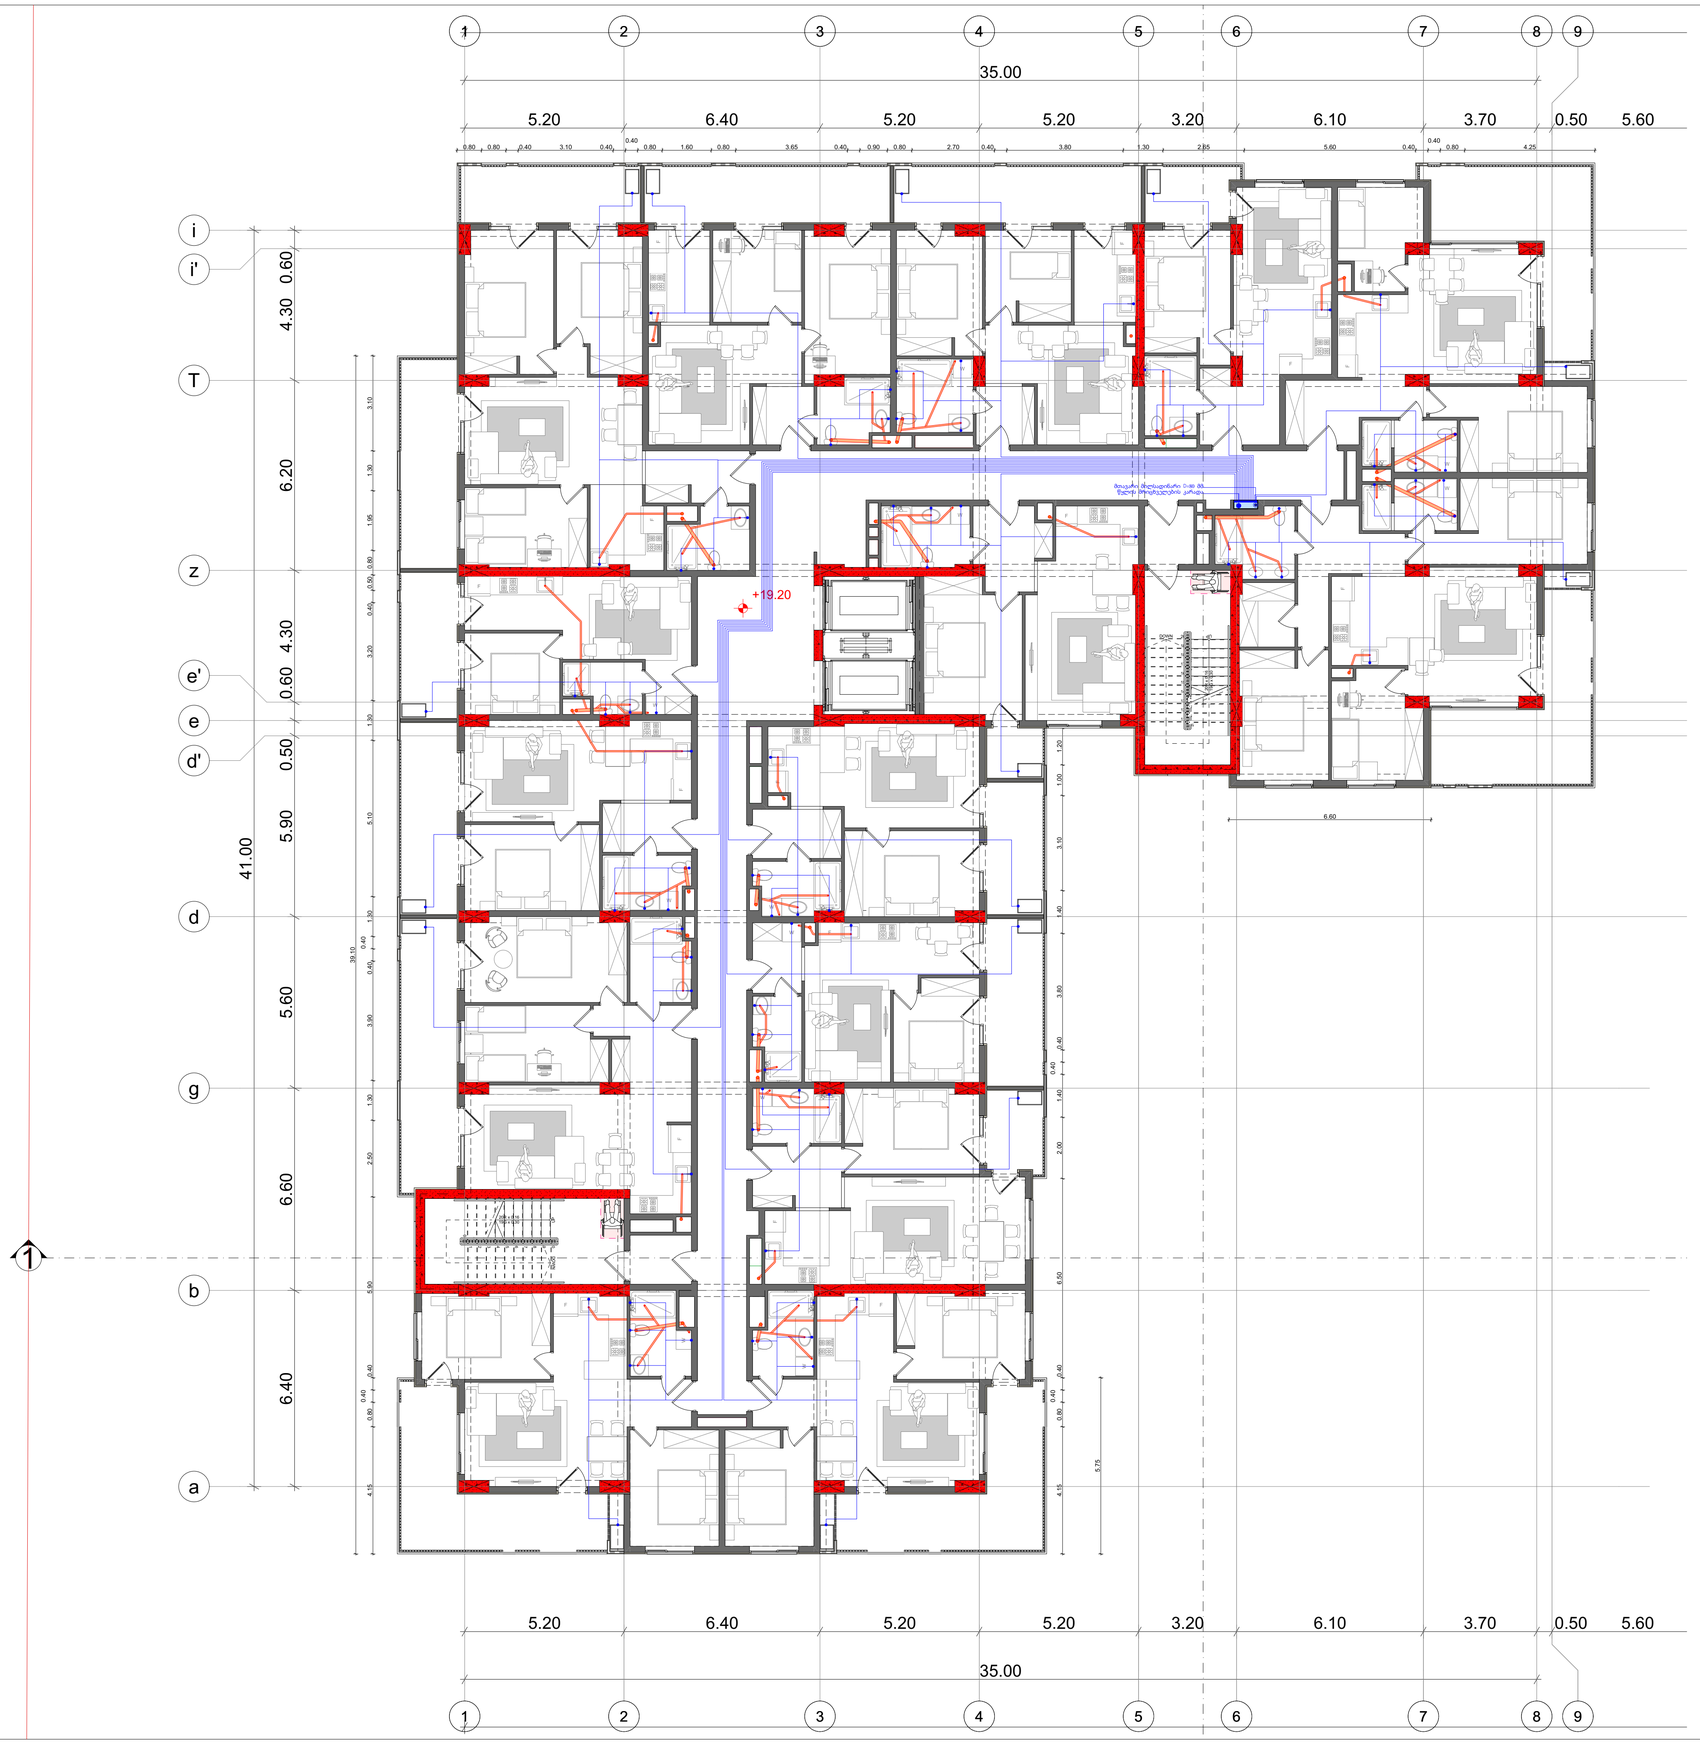

ნახაზის დასახელება

გეგმა +19.20 ნიშნულზე

ნახაზი A.07.10

შენიშვნა:

სქემატური ჭრილი

დამკვეთი:

შპს "თომა-7"

საიდენტიფიკაციო კოდი: 200239679

დირექტორი:

ოურიდი ქავთარაძე

ობიექტის დასახელება:

მრავალბინიანი საცხოვრებელი სახლი

ობიექტის მისამართი:

ქ. თბილისი მექანიზაციის ქ. №1 (სააკ/კოდი: **01.12.12.002.077**)

დამპროექტებელი:

შ.პ.ს "კროკი" ს/კ: 400415083 საქართველო, ქ. თბილისი, აკ. წერეთლის გამზ. №115ა

თანამდებობა	ხელმოწერა	სახელი/გვარი
არ. ავტორი		ბ. კაპანაძე
მთავარი არქიტექტორი		ბ. კაპანაძე
არქიტექტორი		შ. ტყემალაძე
საინჟინრო პროექტის ავტორი		ლ.ჩაკვეტაძე

მასშტაბი 1:100

ფორმატი: A1

ქ. თბილისი 2024 წ.

შენიშვნა: ბლოკი "ა" და ბლოკი "ბ" საცხოვრებელი და კომერციული სართულები იდენტურია

პირობითი აღნიშვნები

- წყალმომარაგების მილსადინარი
- წყალარინების მილდგარი 100 მმ
- წყალარინების მილდგარი 50 მმ
- წყალარინების მილსადინარი 100 მმ
- წყალარინების მილსადინარი 50 მმ

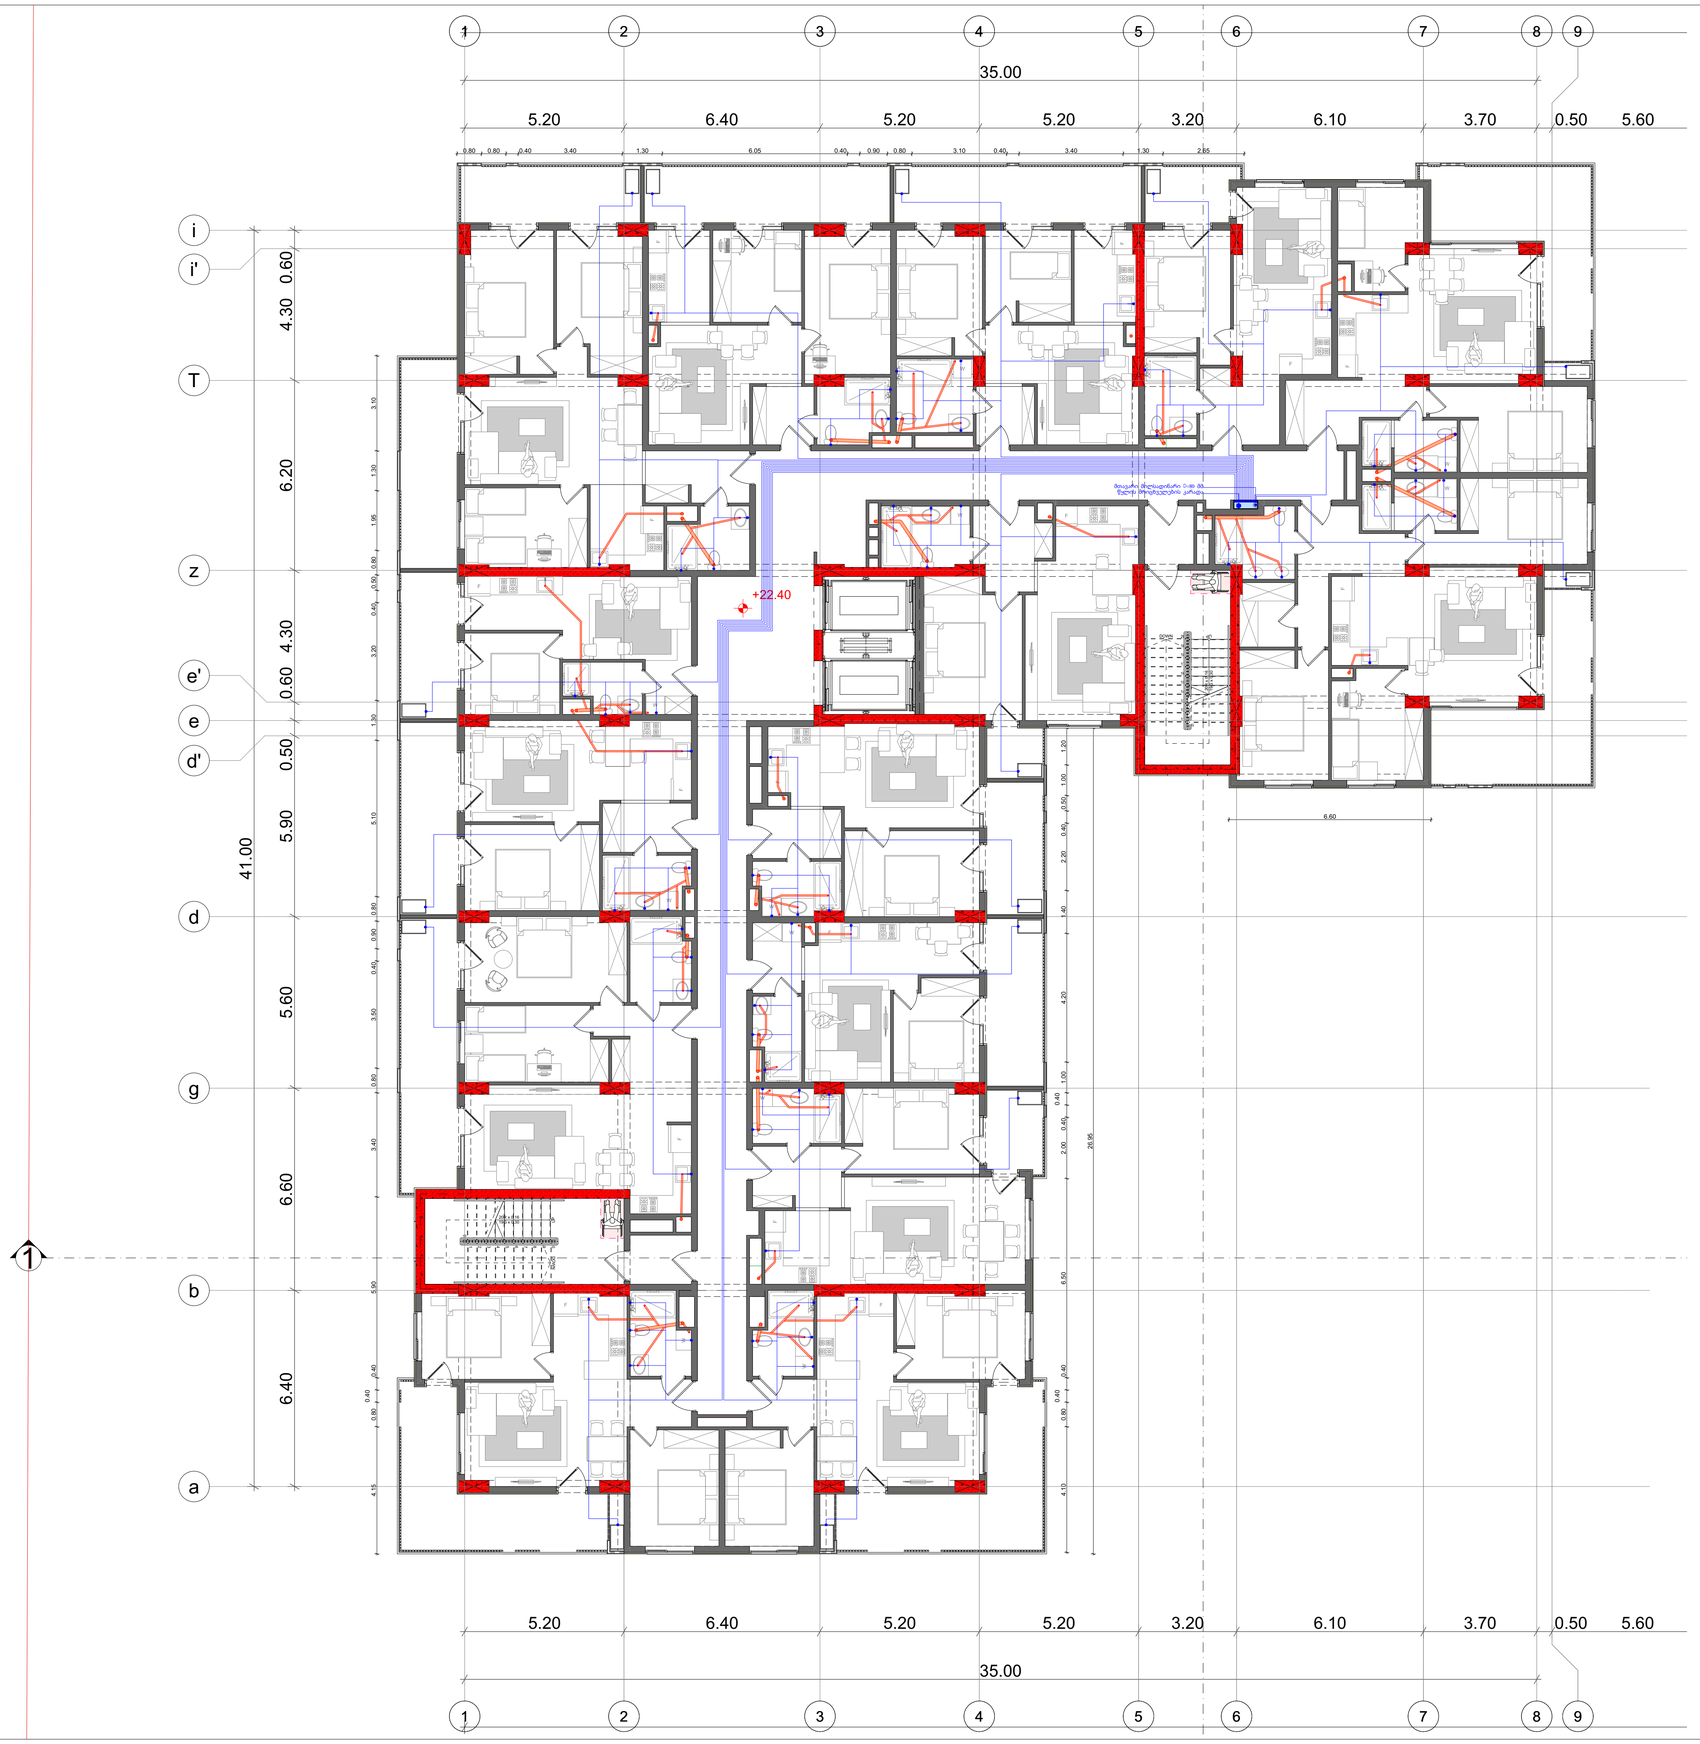

ნახაზის დასახელება

გეგმა +22.40 ნიშნულზე

ნახაზი A.07.11

შენიშვნა:

სქემატური ჭრილი

დამკვეთი:

შპს "თომა-7"

საიდენტიფიკაციო კოდი: 200239679

დირექტორი:

ირაიდი ქავთარაძე

ობიექტის დასახელება:

მრავალბინიანი საცხოვრებელი სახლი

ობიექტის მისამართი:

ქ. თბილისი მექანიზაციის ქ. №1 (სააქ/კოდი: **01.12.12.002.077**)

დამკვეთმარეგისტრირებელი:

შ.პ.ს "კროკი" ს/კ: 400415083 საქართველო, ქ. თბილისი, აკ. წერეთლის გამზ. №115ა

თანამდებობა	ხელმოწერა	სახელი/გვარი
არ. ავტორი		გ. კაპანაძე
მთავარი არქიტექტორი		გ. კაპანაძე
არქიტექტორი		შ. ტაქიშალაძე
საინჟინრო ქსელების ავტორი		ლ.ჩაკვეტაძე

მასშტაბი 1:100

ფორმატი: A1

ქ. თბილისი 2024 წ.

შენიშვნა: ბლოკი "ა" და ბლოკი "ბ" საცხოვრებელი და კომერციული სართულები იდენტურია

პირობითი აღნიშვნები

- წყალმომარაგების მილსადინარი
- წყალარინების მილდგარი 100 მმ
- წყალარინების მილდგარი 50 მმ
- წყალარინების მილსადინარი 100 მმ
- წყალარინების მილსადინარი 50 მმ

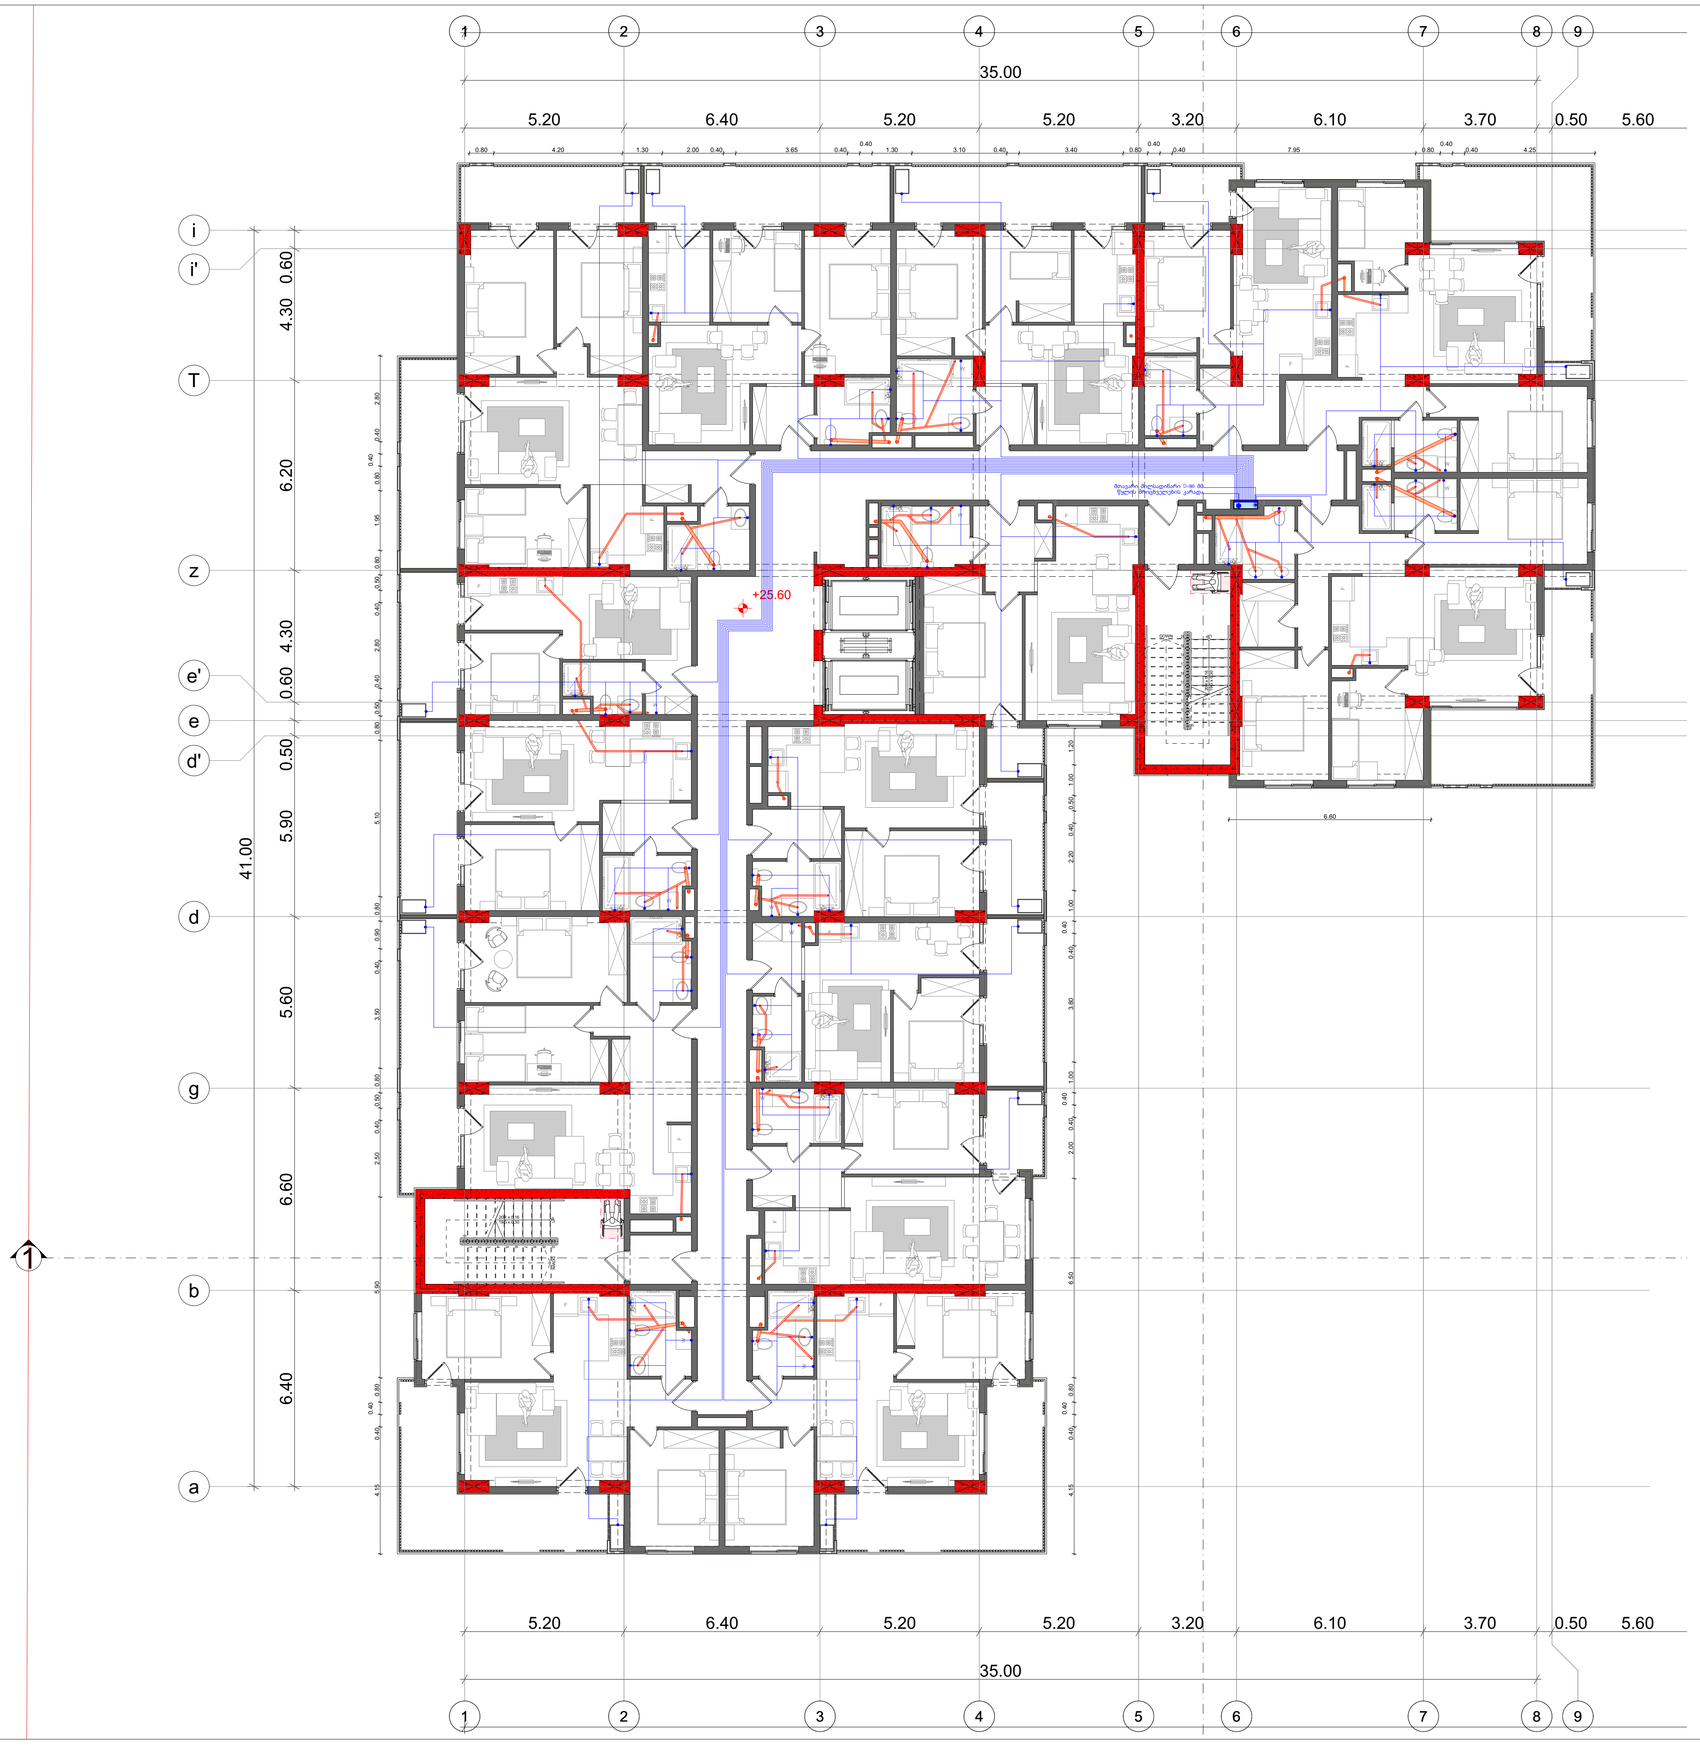

ნახაზის დასახელება

გეგმა +25.60 ნიშნულზე

ნახაზი A.07.12

შენიშვნა:

სქემატური ჭრილი

დამკვეთი:

შპს "თომა-7"

საიდენტიფიკაციო კოდი: 200239679

დირექტორი:

ოური ქავთარაძე

ობიექტის დასახელება:

მრავალბინიანი საცხოვრებელი სახლი

ობიექტის მისამართი:

ქ. თბილისი მექანიზაციის ქ. №1 (სად/კოდი: **01.12.12.002.077**)

დამპროექტირებელი:

შ.პ.ს "კროკი" ს/კ: 400415083 საქართველო, ქ. თბილისი, აკ. წერეთლის გამზ. №115ა

თანამდებობა	ხელმოწერა	სახელი/გვარი
არ. ავტორი		გ. კაპანაძე
მთავარი არქიტექტორი		გ. კაპანაძე
არქიტექტორი		შ. ტყემალაძე
სანიშნოე პროექტის ავტორი		ლ.ჩაკვეტაძე

მასშტაბი 1:100

ფორმატი: A1

ქ. თბილისი 2024 წ.

შენიშვნა: ბლოკი "ა" და ბლოკი "გ" საცხოვრებელი და კომერციული სართულები იდენტურია

პირობითი აღნიშვნები

- წყალმომარაგების მილსადინარი
- წყალარინების მილდგარი 100 მმ
- წყალარინების მილდგარი 50 მმ
- წყალარინების მილსადინარი 100 მმ
- წყალარინების მილსადინარი 50 მმ



ნახაზის დასახელება

გეგმა +28.80 ნიშნულზე

ნახაზი A.07.13

შენიშვნა:

სქემატური ჭრილი

დამკვეთი:

შპს "თომა-7"

საიდენტიფიკაციო კოდი: 200239679

დირექტორი:

ოური ქავთარაძე

ობიექტის დასახელება:

მრავალბინიანი საცხოვრებელი სახლი

ობიექტის მისამართი:

ქ. თბილისი მექანიზაციის ქ. №1 (სად/კოდი: **01.12.12.002.077**)

დამპროექტებლები:

შ.პ.ს "კროკი" ს/კ: 400415083 საქართველო, ქ. თბილისი, აკ. წერეთლის გამზ. №115ა

თანამდებობა	ხელმოწერა	სახელი/გვარი
არ. ავტორი		გ. კაპანაძე
მთავარი არქიტექტორი		გ. კაპანაძე
არქიტექტორი		შ. ტყემალაძე
სანიშნოე პროექტის ავტორი		ლ.ჩაკვეტაძე

მასშტაბი 1:100

ფორმატი: A1

ქ. თბილისი 2024 წ.

შენიშვნა: ბლოკი "ა" და ბლოკი "ბ" საცხოვრებელი და კომერციული სართულები იდენტურია

პირობითი აღნიშვნები

- წყალმომარაგების მილსადინარი
- წყალარინების მილდგარი 100 მმ
- წყალარინების მილდგარი 50 მმ
- წყალარინების მილსადინარი 100 მმ
- წყალარინების მილსადინარი 50 მმ



ნახაზის დასახელება

გეგმა +32.00 ნიშნულზე

ნახაზი A.07.14

შენიშვნა:

სქემატური ჭრილი

დამკვეთი:

შპს "თომა-7"

საიდენტიფიკაციო კოდი: 200239679

დირექტორი:

ირინე ქავთარაძე

ობიექტის დასახელება:

მრავალბინიანი საცხოვრებელი სახლი

ობიექტის მისამართი:

ქ. თბილისი მექანიზაციის ქ. №1 (სად/კოდი: **01.12.12.002.077**)

დამპროექტებლები:

შ.პ.ს "კროკი" ს/კ: 400415083 საქართველო, ქ. თბილისი, აკ. წერეთლის გამზ. №115ა

თანამდებობა	ხელმოწერა	სახელი/გვარი
არ. ავტორი		გ. კაპანაძე
მთავარი არქიტექტორი		გ. კაპანაძე
არქიტექტორი		შ. ტაბიძალაძე
სანიშნოე პროექტის ავტორი		ლ.ჩაკვეტაძე

მასშტაბი 1:100

ფორმატი: A1

ქ. თბილისი 2024 წ.

შენიშვნა: ბლოკი "ა" და ბლოკი "ბ" საცხოვრებელი და კომერციული სართულები იდენტურია

პირობითი აღნიშვნები

- წყალმომარაგების მილსადინარი
- წყალარინების მილდგარი 100 მმ
- წყალარინების მილდგარი 50 მმ
- წყალარინების მილსადინარი 100 მმ
- წყალარინების მილსადინარი 50 მმ

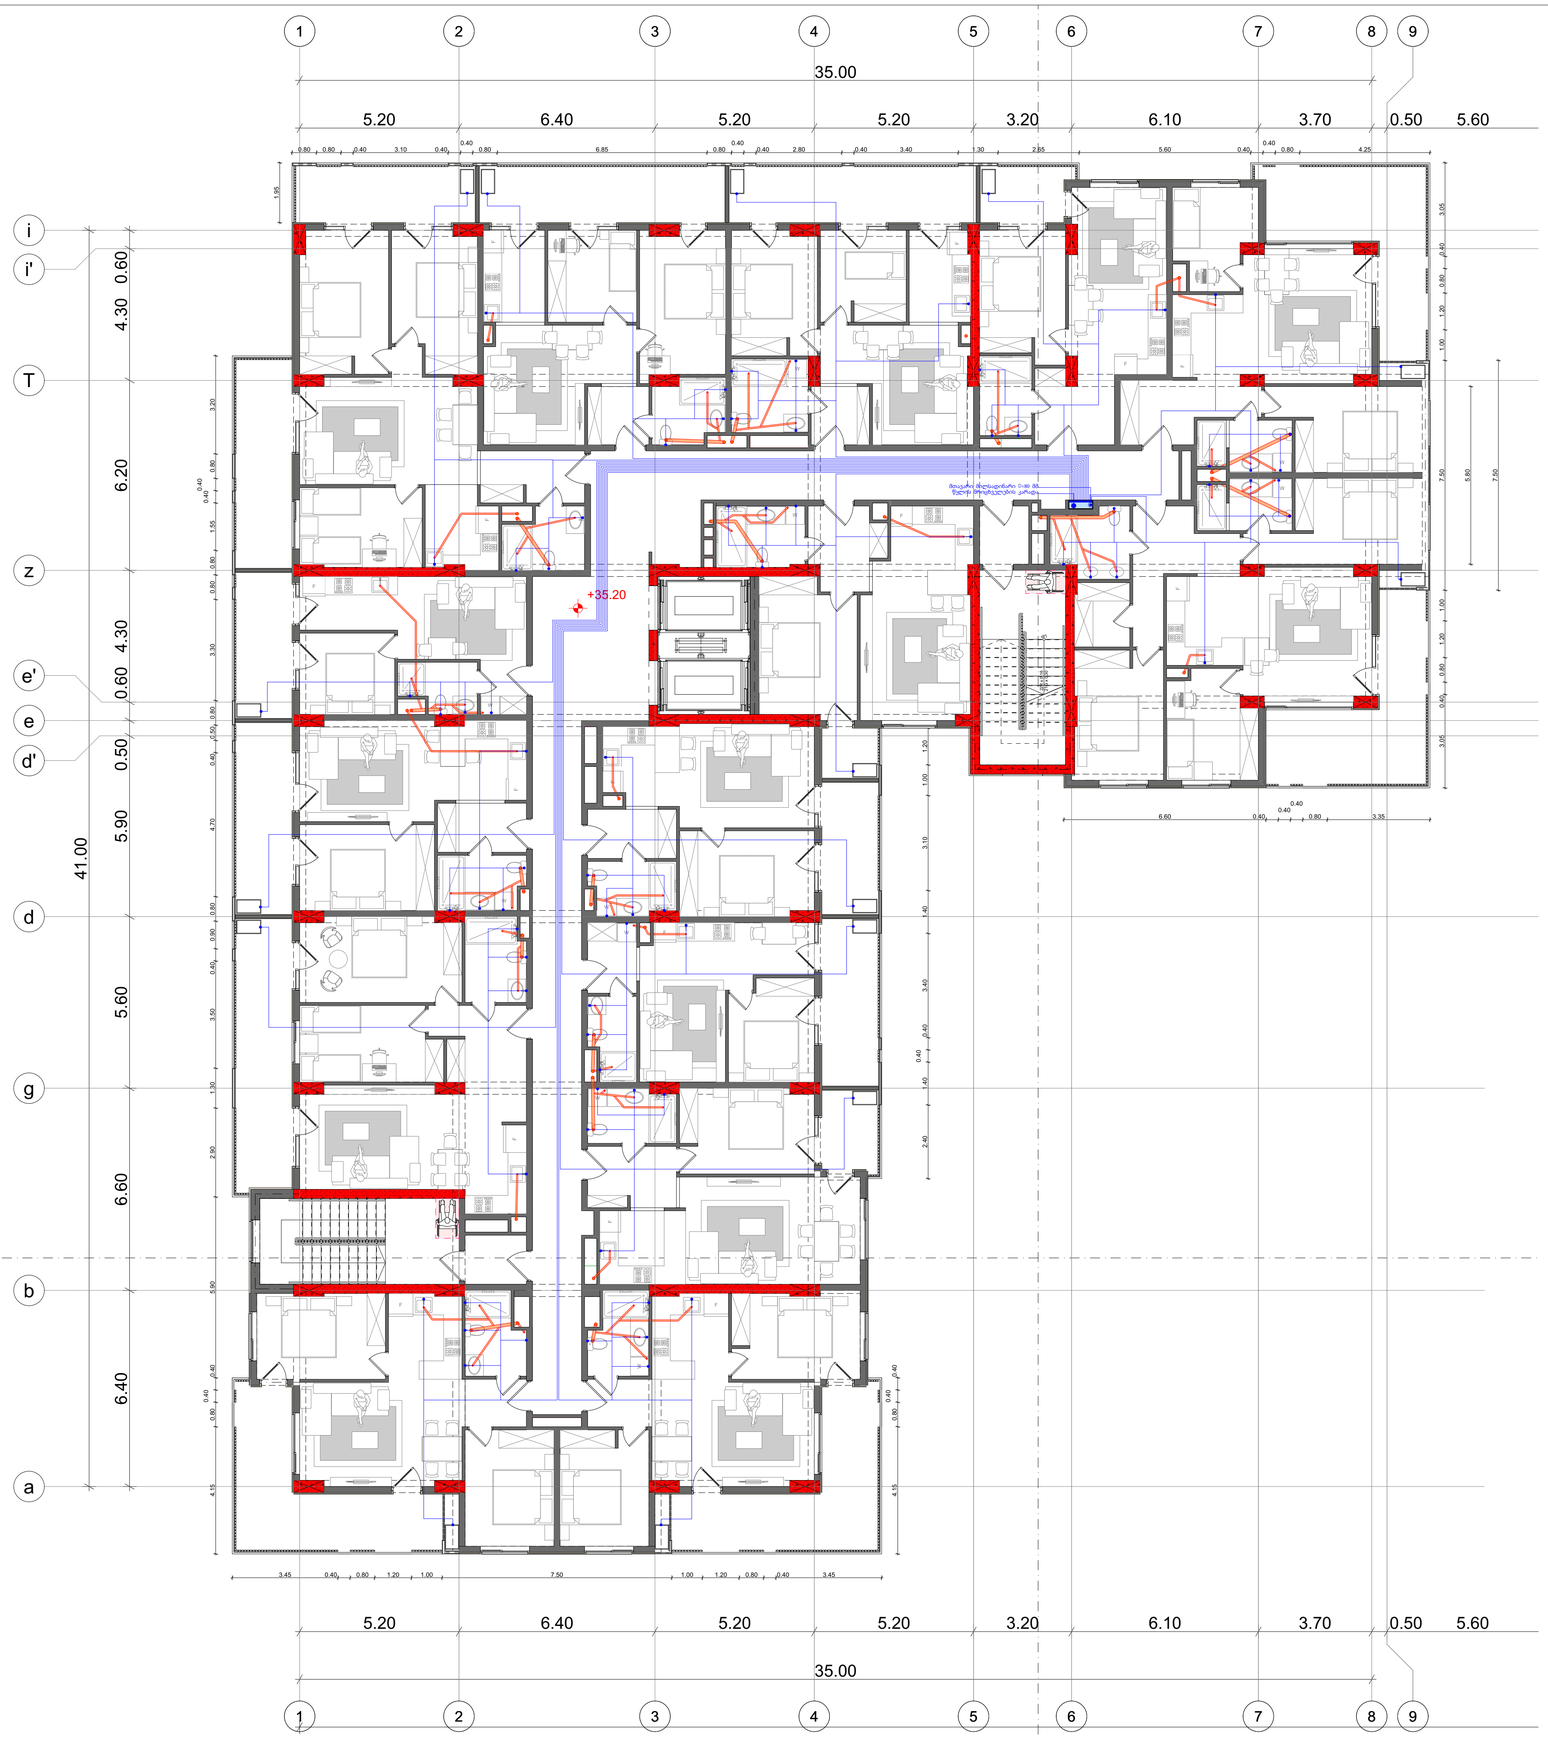

ნახაზის დასახელება

გეგმა +35.20 ნიშნულზე

ნახაზი A.07.15

შენიშვნა:

სქემატური ჭრილი

დამკვეთი:

შპს "თომა-7"

საიდენტიფიკაციო კოდი: 200239679

დირექტორი:

ია რიდი ქავთარაძე

ობიექტის დასახელება:

მრავალბინიანი საცხოვრებელი სახლი

ობიექტის მისამართი:

ქ. თბილისი მექანიზაციის ქ. №1 (სააკ/კოდი: **01.12.12.002.077**)

დამპროექტებელი:

შ.პ.ს "კროკი" ს/კ: 400415083 საქართველო, ქ. თბილისი, აკ. წერეთლის გამზ. №115ა

თანამდებობა	ხელმოწერა	სახელი/გვარი
პრ. ავტორი		ბ. კაპანაძე
მთავარი არქიტექტორი		ბ. კაპანაძე
არქიტექტორი		შ. ტყემალაძე
საინჟინრო პროექტის ავტორი		ლ.ჩაკვეტაძე

მასშტაბი 1:100

ფორმატი: A1

ქ. თბილისი 2024 წ.

შენიშვნა: ბლოკი "ა" და ბლოკი "ბ" საცხოვრებელი და კომერციული სართულები იდენტურია

პირობითი აღნიშვნები

- წყალმომარაგების მილსადინარი
- წყალარინების მილდგარი 100 მმ
- წყალარინების მილდგარი 50 მმ
- წყალარინების მილსადინარი 100 მმ
- წყალარინების მილსადინარი 50 მმ

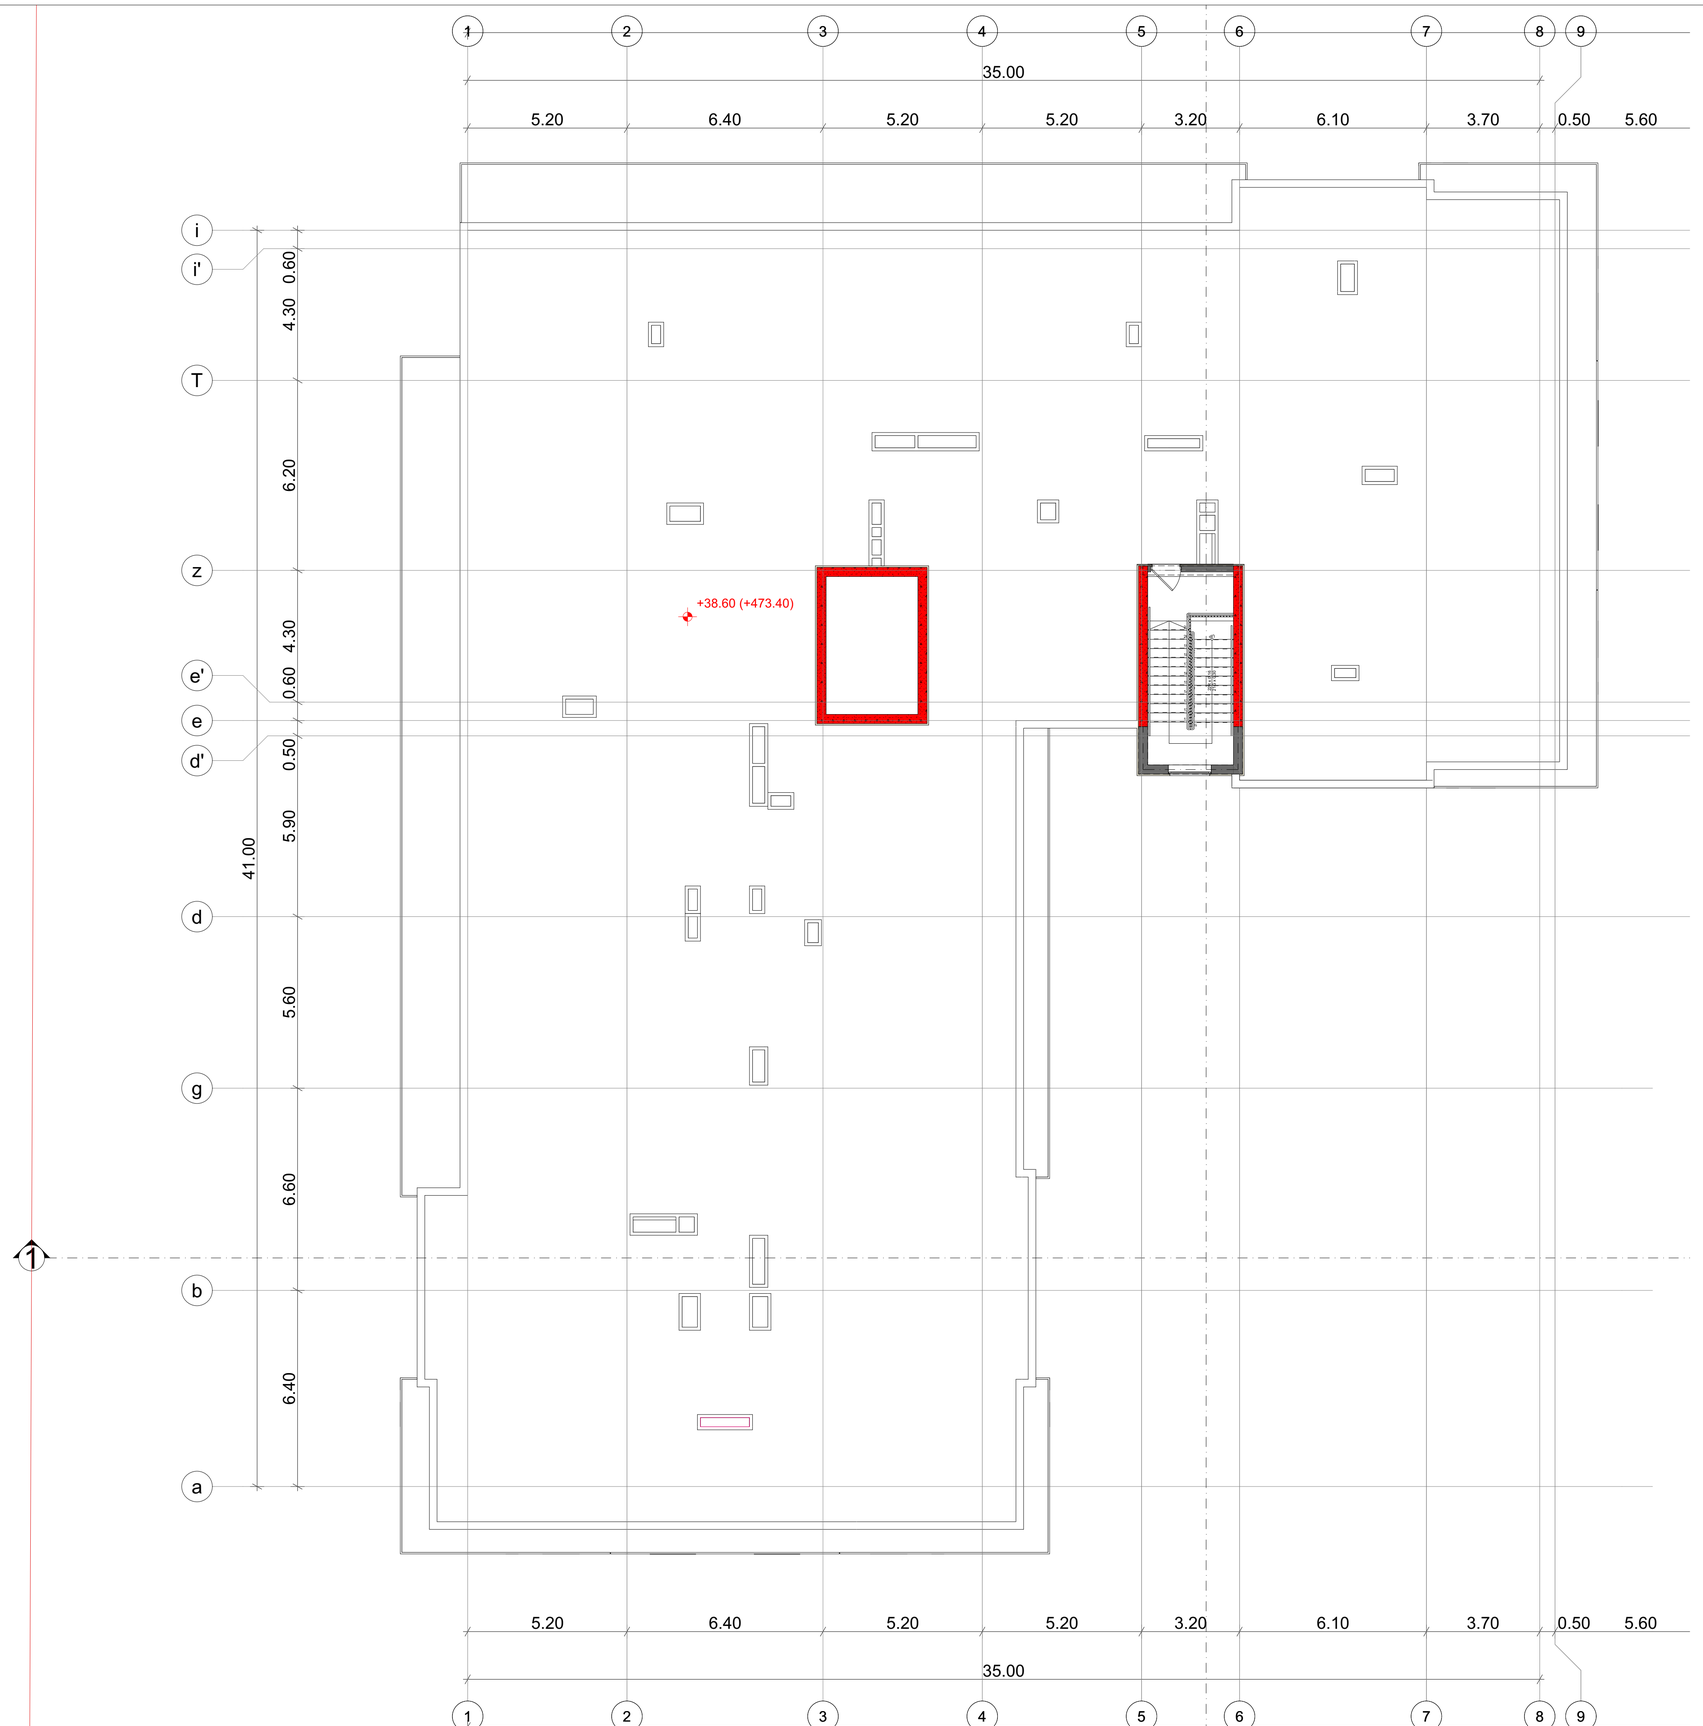

ნახაზის დასახელება

გეგმა +38.60 ნიშნულზე

ნახაზი A.07.16

შენიშვნა:

სქემატური ჭრილი

დამკვეთი:

შპს "თომა-7"

საიდენტიფიკაციო კოდი: 200239679

დირექტორი:

ოური ქავთარაძე

ობიექტის დასახელება:

მრავალბინიანი საცხოვრებელი სახლი

ობიექტის მისამართი:

ქ. თბილისი მექანიზაციის ქ. №1 (სააქ/კოდი: **01.12.12.002.077**)

დამკვეთმარეხელი:

შ.პ.ს "კროკი" ს/კ: 400415083 საქართველო, ქ. თბილისი, აკ. წერეთლის გამზ. №115ა

თანამდებობა	ხელმოწერა	სახელი/გვარი
არ. ავტორი		გ. კაპანაძე
მთავარი არქიტექტორი		გ. კაპანაძე
არქიტექტორი		შ. ტყემალაძე
საინჟინრო პროექტის ავტორი		ლ.ჩაგელიშვილი

მასშტაბი 1:100

ფორმატი: A1

ქ. თბილისი 2024 წ.

შენიშვნა: ბლოკი "ა" და ბლოკი "გ"
საცხოვრებელი და კომერციული
სართულები იდენტურია

გათბობა-გაგრილების პროექტი

ნახაზის დასახელება

თავფურცელი

ნახაზი A.07.1

შენიშვნა:

სქემატური ჩრილი

დამკვეთი:

შპს "თომა-7"

საიდენტიფიკაციო კოდი:
200239679

დირექტორი:

ირაიდი ჟავთარაძე

ობიექტის დასახელება:

მრავალბინიანი საცხოვრებელი
სახლი

ობიექტის მისამართი:

ქ. თბილისი
მექანიზაციის ქ. №1
(საკ/კოდი: **01.12.12.002.077**)

დამგეგმარებელი:

შ.პ.ს "კროკი" ს/კ: 400415083
საძარმოველო, ქ. თბილისი,
აკ. წერეთლის გამზ. №115ა

თანამდებობა	ხელმოწერა	სახელი/გვარი
პრ. ავტორი		გ. კაპანაძე
მთავარი არქიტექტორი		გ. კაპანაძე
არქიტექტორი		შ. ტაქთალაძე
საინჟინრო პროექტის ავტორი		ლ.ჩაჩუტაძე

მასშტაბი

ფორმატი: A1

ქ. თბილისი 2024 წ.

შენიშვნა: ბლოკი "ა" და ბლოკი "ბ" საცხოვრებელი და კომერციული სართულები იდენტურია

პირობითი აღნიშვნები

- ცხელი წყლის მილი
- ცივი წყლის მილი
- რადიატორი
- კონდინციონერი
- კასეტური კონდინციონერი (ფანკოილი)



ნახაზის დასახელება

გეგმა 0.00 ნიშნულზე

ნახაზი A.07.4

შენიშვნა:

სქემატური ჭრილი

დამკვეთი:

შპს "თომა-7"

საიდენტიფიკაციო კოდი: 200239679

დირექტორი:

ოურიდი ქავთარაძე

ობიექტის დასახელება:

მრავალბინიანი საცხოვრებელი სახლი

ობიექტის მისამართი:

ქ. თბილისი მქქანიზაციის ქ. №1 (სად/კოდი: **01.12.12.002.077**)

დამგეგმარებელი:

შ.პ.ს "კროკი" ს/კ: 400415083 საქართველო, ქ. თბილისი, აკ. წერეთლის გამზ. №115ა

თანამდებობა	ხელმოწერა	სახელი/გვარი
პრ. ავტორი		ბ. კაპანაძე
მთავარი არქიტექტორი		ბ. კაპანაძე
არქიტექტორი		შ. ტაბიძალაძე
საინჟინრო პროექტის ავტორი		ლ.ჩაკვეტაძე

მასშტაბი 1:100

ფორმატი: A1

ქ. თბილისი 2024 წ.

შენიშვნა: ბლოკი "ა" და ბლოკი "ბ" საცხოვრებელი და კომერციული სართულები იდენტურია

პირობითი აღნიშვნები

- ცხელი წყლის მილი
- ცივი წყლის მილი
- რადიატორი
- კონდინციონერი
- კასეტური კონდინციონერი (ფანკოილი)



ნახაზის დასახელება

გეგმა +3.20 ნიშნულზე

ნახაზი A.07.5

შენიშვნა:

სქემატური ჭრილი

დამკვეთი:

შპს "თომა-7"

საიდენტიფიკაციო კოდი: 200239679

დირექტორი:

ოური ჟავთარაძე

ობიექტის დასახელება:

მრავალბინიანი საცხოვრებელი სახლი

ობიექტის მისამართი:

ქ. თბილისი მექანიზაციის ქ. №1 (სად/კოდი: **01.12.12.002.077**)

დამგეგმარებელი:

შ.პ.ს "კროკი" ს/კ: 400415083 საქართველო, ქ. თბილისი, აკ. წერეთლის გამზ. №115ა

თანამდებობა	ხელმოწერა	სახელი/გვარი
პრ. ავტორი		გ. კაპანაძე
მთავარი არქიტექტორი		გ. კაპანაძე
არქიტექტორი		შ. ტქემალაძე
სანშინრო პროექტის ავტორი		ლ.ჩაკვეტაძე

მასშტაბი 1:100

ფორმატი: A1

ქ. თბილისი 2024 წ.

შენიშვნა: ბლოკი "ა" და ბლოკი "ბ" საცხოვრებელი და კომერციული სართულები იდენტურია

პირობითი აღნიშვნები

- ცხელი წყლის მილი
- ცივი წყლის მილი
- რადიატორი
- კონდინციონერი
- კასეტური კონდინციონერი (ფანკოილი)



ნახაზის დასახელება

ბეგმა +6.40 ნიშნულზე

ნახაზი A.07.6

შენიშვნა:

სქემატური ჭრილი

დამკვეთი:

შპს "თომა-7"

საიდენტიფიკაციო კოდი: 200239679

დირექტორი:

ირაიდი ჟავთარაძე

ობიექტის დასახელება:

მრავალბინიანი საცხოვრებელი სახლი

ობიექტის მისამართი:

ქ. თბილისი მექანიზაციის ქ. №1 (სააკ/კოდი: **01.12.12.002.077**)

დამპროექტებელი:

შ.პ.ს "კროკი" ს/კ: 400415083 საქართველო, ქ. თბილისი, აკ. წერეთლის გამზ. №115ა

თანამდებობა	ხელმოწერა	სახელი/გვარი
პრ. ავტორი		ბ. კაპანაძე
მთავარი არქიტექტორი		ბ. კაპანაძე
არქიტექტორი		შ. ტაქიძალაძე
საინჟინრო პროექტის ავტორი		ლ.ჩაჩუტაძე

მასშტაბი 1:100

ფორმატი: A1

ქ. თბილისი 2024 წ.

შენიშვნა: ბლოკი "ა" და ბლოკი "ბ" საცხოვრებელი და კომერციული სართულები იდენტურია

პირობითი აღნიშვნები

- ცხელი წყლის მილი
- ცივი წყლის მილი
- რადიატორი
- კონდინციონერი
- კასეტური კონდინციონერი (ფანკოილი)



ნახაზის დასახელება

ბეგმა +9.60 ნიშნულზე

ნახაზი A.07.7

შენიშვნა:

სქემატური ჭრილი

დამკვეთი:

შპს "თომა-7"

საიდენტიფიკაციო კოდი: 200239679

დირექტორი:

ოურიდი ჟავთარაძე

ობიექტის დასახელება:

მრავალბინიანი საცხოვრებელი სახლი

ობიექტის მისამართი:

ქ. თბილისი მექანიზაციის ქ. №1 (სააკ/კოდი: **01.12.12.002.077**)

დამგეგმარებელი:

შ.პ.ს "კროკი" ს/კ: 400415083 საქართველო, ქ. თბილისი, აკ. წერეთლის გამზ. №115ა

თანამდებობა	ხელმოწერა	სახელი/გვარი
პრ. ავტორი		ბ. კაპანაძე
მთავარი არქიტექტორი		ბ. კაპანაძე
არქიტექტორი		შ. ტაქიძალაძე
საინჟინრო პროექტის ავტორი		ლ.ჩაჩუტაძე

მასშტაბი 1:100

ფორმატი: A1

ქ. თბილისი 2024 წ.

შენიშვნა: ბლოკი "ა" და ბლოკი "ბ" საცხოვრებელი და კომერციული სართულები იდენტურია

პირობითი აღნიშვნები

- ცხელი წყლის მილი
- ცივი წყლის მილი
- რადიატორი
- კონდინციონერი
- კასეტური კონდინციონერი (ფანკოილი)



ნახაზის დასახელება

გეგმა +12.80 ნიშნულზე

ნახაზი A.07.8

შენიშვნა:

სქემატური ჭრილი

დამკვეთი:

შპს "თომა-7"

საიდენტიფიკაციო კოდი: 200239679

დირექტორი:

ოურიდი ჟავთარაძე

ობიექტის დასახელება:

მრავალბინიანი საცხოვრებელი სახლი

ობიექტის მისამართი:

ქ. თბილისი მექანიზაციის ქ. №1 (სააკ/კოდი: **01.12.12.002.077**)

დამგეგმარებელი:

შ.პ.ს "კროკი" ს/კ: 400415083 საქართველო, ქ. თბილისი, აკ. წერეთლის გამზ. №115ა

თანამდებობა	ხელმოწერა	სახელი/გვარი
პრ. ავტორი		ბ. კაპანაძე
მთავარი არქიტექტორი		ბ. კაპანაძე
არქიტექტორი		შ. ტაქიძალაძე
საინჟინრო პროექტის ავტორი		ლ.ჩაჩუტაძე

მასშტაბი 1:100

ფორმატი: A1

ქ. თბილისი 2024 წ.

შენიშვნა: ბლოკი "ა" და ბლოკი "გ" საცხოვრებელი და კომერციული სართულები იდენტურია

პირობითი აღნიშვნები

- ცხელი წყლის მილი
- ცივი წყლის მილი
- რადიატორი
- კონდინციონერი
- კასეტური კონდინციონერი (ფანკოილი)



ნახაზის დასახელება

გეგმა +16.00 ნიშნულზე

ნახაზი A.07.9

შენიშვნა:

სქემატური ჭრილი

დამკვეთი:

შპს "თომა-7"

საიდენტიფიკაციო კოდი: 200239679

დირექტორი:

ოურიდი ჟავთარაძე

ობიექტის დასახელება:

მრავალბინიანი საცხოვრებელი სახლი

ობიექტის მისამართი:

ქ. თბილისი მექანიზაციის ქ. №1 (სააკ/კოდი: **01.12.12.002.077**)

დამპროექტებელი:

შ.პ.ს "კროკი" ს/კ: 400415083 საქართველო, ქ. თბილისი, აკ. წერეთლის გამზ. №115ა

თანამდებობა	ხელმოწერა	სახელი/გვარი
პრ. ავტორი		გ. კაპანაძე
მთავარი არქიტექტორი		გ. კაპანაძე
არქიტექტორი		შ. ტაქიძალაძე
საინჟინრო პროექტის ავტორი		ლ.ჩაჩუტაძე

მასშტაბი 1:100

ფორმატი: A1

ქ. თბილისი 2024 წ.

შენიშვნა: ბლოკი "ა" და ბლოკი "ბ" საცხოვრებელი და კომერციული სართულები იდენტურია

პირობითი აღნიშვნები

- ცხელი წყლის მილი
- ცივი წყლის მილი
- რადიატორი
- კონდინციონერი
- კასეტური კონდინციონერი (ფანკოილი)



ნახაზის დასახელება

გეგმა +19.20 ნიშნულზე

ნახაზი A.07.10

შენიშვნა:

სქემატური ჭრილი

დამკვეთი:

შპს "თომა-7"

საიდენტიფიკაციო კოდი: 200239679

დირექტორი:

ოური ჟავთარაძე

ობიექტის დასახელება:

მრავალბინიანი საცხოვრებელი სახლი

ობიექტის მისამართი:

ქ. თბილისი მქანიზაციის ქ. №1 (სად/კოდი: **01.12.12.002.077**)

დამგეგმარებელი:

შ.პ.ს "კროკი" ს/კ: 400415083 საქართველო, ქ. თბილისი, აკ. წერეთლის გამზ. №115ა

თანამდებობა	ხელმოწერა	სახელი/გვარი
პრ. ავტორი		გ. კაპანაძე
მთავარი არქიტექტორი		გ. კაპანაძე
არქიტექტორი		შ. ტაქმაძე
საინჟინრო პროექტის ავტორი		ლ.ჩაკვეტაძე

მასშტაბი 1:100

ფორმატი: A1

ქ. თბილისი 2024 წ.

შენიშვნა: ბლოკი "ა" და ბლოკი "გ" საცხოვრებელი და კომერციული სართულები იდენტურია

პირობითი აღნიშვნები

- ცხელი წყლის მილი
- ცივი წყლის მილი
- რადიატორი
- კონდინციონერი
- კასეტური კონდინციონერი (ფანკოილი)



ნახაზის დასახელება

გეგმა +22.40 ნიშნულზე

ნახაზი A.07.11

შენიშვნა:

სქემატური ჭრილი

დამკვეთი:

შპს "თომა-7"

საიდენტიფიკაციო კოდი: 200239679

დირექტორი:

ირინე ჟავთარაძე

ობიექტის დასახელება:

მრავალბინიანი საცხოვრებელი სახლი

ობიექტის მისამართი:

ქ. ობილისი მექანიზაციის ქ. №1 (სააკ/კოდი: **01.12.12.002.077**)

დამპროექტებელი:

შ.პ.ს "კროკი" ს/კ: 400415083 საქართველო, ქ. ობილისი, აკ. წერეთლის გამზ. №115ა

თანამდებობა	ხელმოწერა	სახელი/გვარი
პრ. ავტორი		გ. კაპანაძე
მთავარი არქიტექტორი		გ. კაპანაძე
არქიტექტორი		შ. ტაქიძალაძე
საინჟინრო პროექტის ავტორი		ლ.ჩაჩუტაძე

მასშტაბი 1:100

ფორმატი: A1

ქ. ობილისი 2024 წ.

შენიშვნა: ბლოკი "ა" და ბლოკი "ბ" საცხოვრებელი და კომერციული სართულები იდენტურია

პირობითი აღნიშვნები

- ცხელი წყლის მილი
- ცივი წყლის მილი
- რადიატორი
- კონდინციონერი
- კასეტური კონდინციონერი (ფანკოილი)



ნახაზის დასახელება

გეგმა +25.60 ნიშნულზე

ნახაზი A.07.12

შენიშვნა:

სქემატური ჭრილი

დამკვეთი:

შპს "თომა-7"

საიდენტიფიკაციო კოდი: 200239679

დირექტორი:

ირინე ჟავთარაძე

ობიექტის დასახელება:

მრავალბინიანი საცხოვრებელი სახლი

ობიექტის მისამართი:

ქ. თბილისი მექანიზაციის ქ. №1 (საკ/კოდი: **01.12.12.002.077**)

დამპროექტებელი:

შ.პ.ს "კროკი" ს/კ: 400415083 საქართველო, ქ. თბილისი, აკ. წერეთლის გამზ. №115ა

თანამდებობა	ხელმოწერა	სახელი/გვარი
პრ. ავტორი		ბ. კაპანაძე
მთავარი არქიტექტორი		ბ. კაპანაძე
არქიტექტორი		შ. ტაქიძალაძე
საინჟინრო პროექტის ავტორი		ლ.ჩაჩუტაძე

მასშტაბი 1:100

ფორმატი: A1

ქ. თბილისი 2024 წ.

შენიშვნა: ბლოკი "ა" და ბლოკი "გ" საცხოვრებელი და კომერციული სართულები იდენტურია

პირობითი აღნიშვნები

- ცხელი წყლის მილი
- ცივი წყლის მილი
- რადიატორი
- კონდინციონერი
- კასეტური კონდინციონერი (ფანკოილი)



ნახაზის დასახელება

გეგმა +28.80 ნიშნულზე

ნახაზი A.07.13

შენიშვნა:

სქემატური ჭრილი

დამკვეთი:

შპს "თომა-7"

საიდენტიფიკაციო კოდი: 200239679

დირექტორი:

ოურიდი ჟავთარაძე

ობიექტის დასახელება:

მრავალბინიანი საცხოვრებელი სახლი

ობიექტის მისამართი:

ქ. თბილისი მეჭანიზაციის ქ. №1 (საკ/კოდი: **01.12.12.002.077**)

დამგეგმარებელი:

შ.პ.ს "კროკი" ს/კ: 400415083 საქართველო, ქ. თბილისი, აკ. წერეთლის გამზ. №115ა

თანამდებობა	ხელმოწერა	სახელი/გვარი
პრ. ავტორი		ბ. კაპანაძე
მთავარი არქიტექტორი		ბ. კაპანაძე
არქიტექტორი		შ. ტაქიძალაძე
საინჟინრო პროექტის ავტორი		ლ.ჩაჩუტაძე

მასშტაბი 1:100

ფორმატი: A1

ქ. თბილისი 2024 წ.

შენიშვნა: ბლოკი "ა" და ბლოკი "ბ" საცხოვრებელი და კომერციული სართულები იდენტურია

პირობითი აღნიშვნები

- ცხელი წყლის მილი
- ცივი წყლის მილი
- რადიატორი
- კონდინციონერი
- კასეტური კონდინციონერი (ფანკოილი)



ნახაზის დასახელება

გეგმა +32.00 ნიშნულზე

ნახაზი A.07.14

შენიშვნა:

სქემატური ჭრილი

დამკვეთი:

შპს "თომა-7"

საიდენტიფიკაციო კოდი: 200239679

დირექტორი:

ირაიდი ჟავთარაძე

ობიექტის დასახელება:

მრავალბინიანი საცხოვრებელი სახლი

ობიექტის მისამართი:

ქ. თბილისი მეჭანიზაციის ქ. №1 (საკ/კოდი: **01.12.12.002.077**)

დამპროექტებელი:

შ.პ.ს "პროკი" ს/კ: 400415083 საქართველო, ქ. თბილისი, აკ. წერეთლის გამზ. №115ა

თანამდებობა	ხელმოწერა	სახელი/გვარი
პრ. ავტორი		ბ. კაპანაძე
მთავარი არქიტექტორი		ბ. კაპანაძე
არქიტექტორი		შ. ტაქიძალაძე
საინჟინრო პროექტის ავტორი		ლ.ჩაჩუტაძე

მასშტაბი 1:100

ფორმატი: A1

ქ. თბილისი 2024 წ.

შენიშვნა: ბლოკი "ა" და ბლოკი "გ" საცხოვრებელი და კომერციული სართულები იდენტურია

პირობითი აღნიშვნები

- ცხელი წყლის მილი
- ცივი წყლის მილი
- რადიატორი
- კონდინციონერი
- კასეტური კონდინციონერი (ფანკოილი)



ნახაზის დასახელება

გეგმა +35.20 ნიშნულზე

ნახაზი A.07.15

შენიშვნა:

სქემატური ჭრილი

დამკვეთი:

შპს "თომა-7"

საიდენტიფიკაციო კოდი: 200239679

დირექტორი:

ირინე ჟავთარაძე

ობიექტის დასახელება:

მრავალბინიანი საცხოვრებელი სახლი

ობიექტის მისამართი:

ქ. თბილისი მეჭანიზაციის ქ. №1 (სააკ/კოდი: **01.12.12.002.077**)

დამპროექტებელი:

შ.პ.ს "კროკი" ს/კ: 400415083 საქართველო, ქ. თბილისი, აკ. წერეთლის გამზ. №115ა

თანამდებობა	ხელმოწერა	სახელი/გვარი
პრ. ავტორი		გ. კაპანაძე
მთავარი არქიტექტორი		გ. კაპანაძე
არქიტექტორი		შ. ტაქიძალაძე
საინჟინრო პროექტის ავტორი		ლ.ბაქრაძე

მასშტაბი 1:100

ფორმატი: A1

ქ. თბილისი 2024 წ.

შენიშვნა: ბლოკი "ა" და ბლოკი "გ" საცხოვრებელი და კომერციული სართულები იდენტურია

პირობითი აღნიშვნები

- ცხელი წყლის მილი
- ცივი წყლის მილი
- რადიატორი
- კონდინციონერი
- კასეტური კონდინციონერი (ფანკოილი)

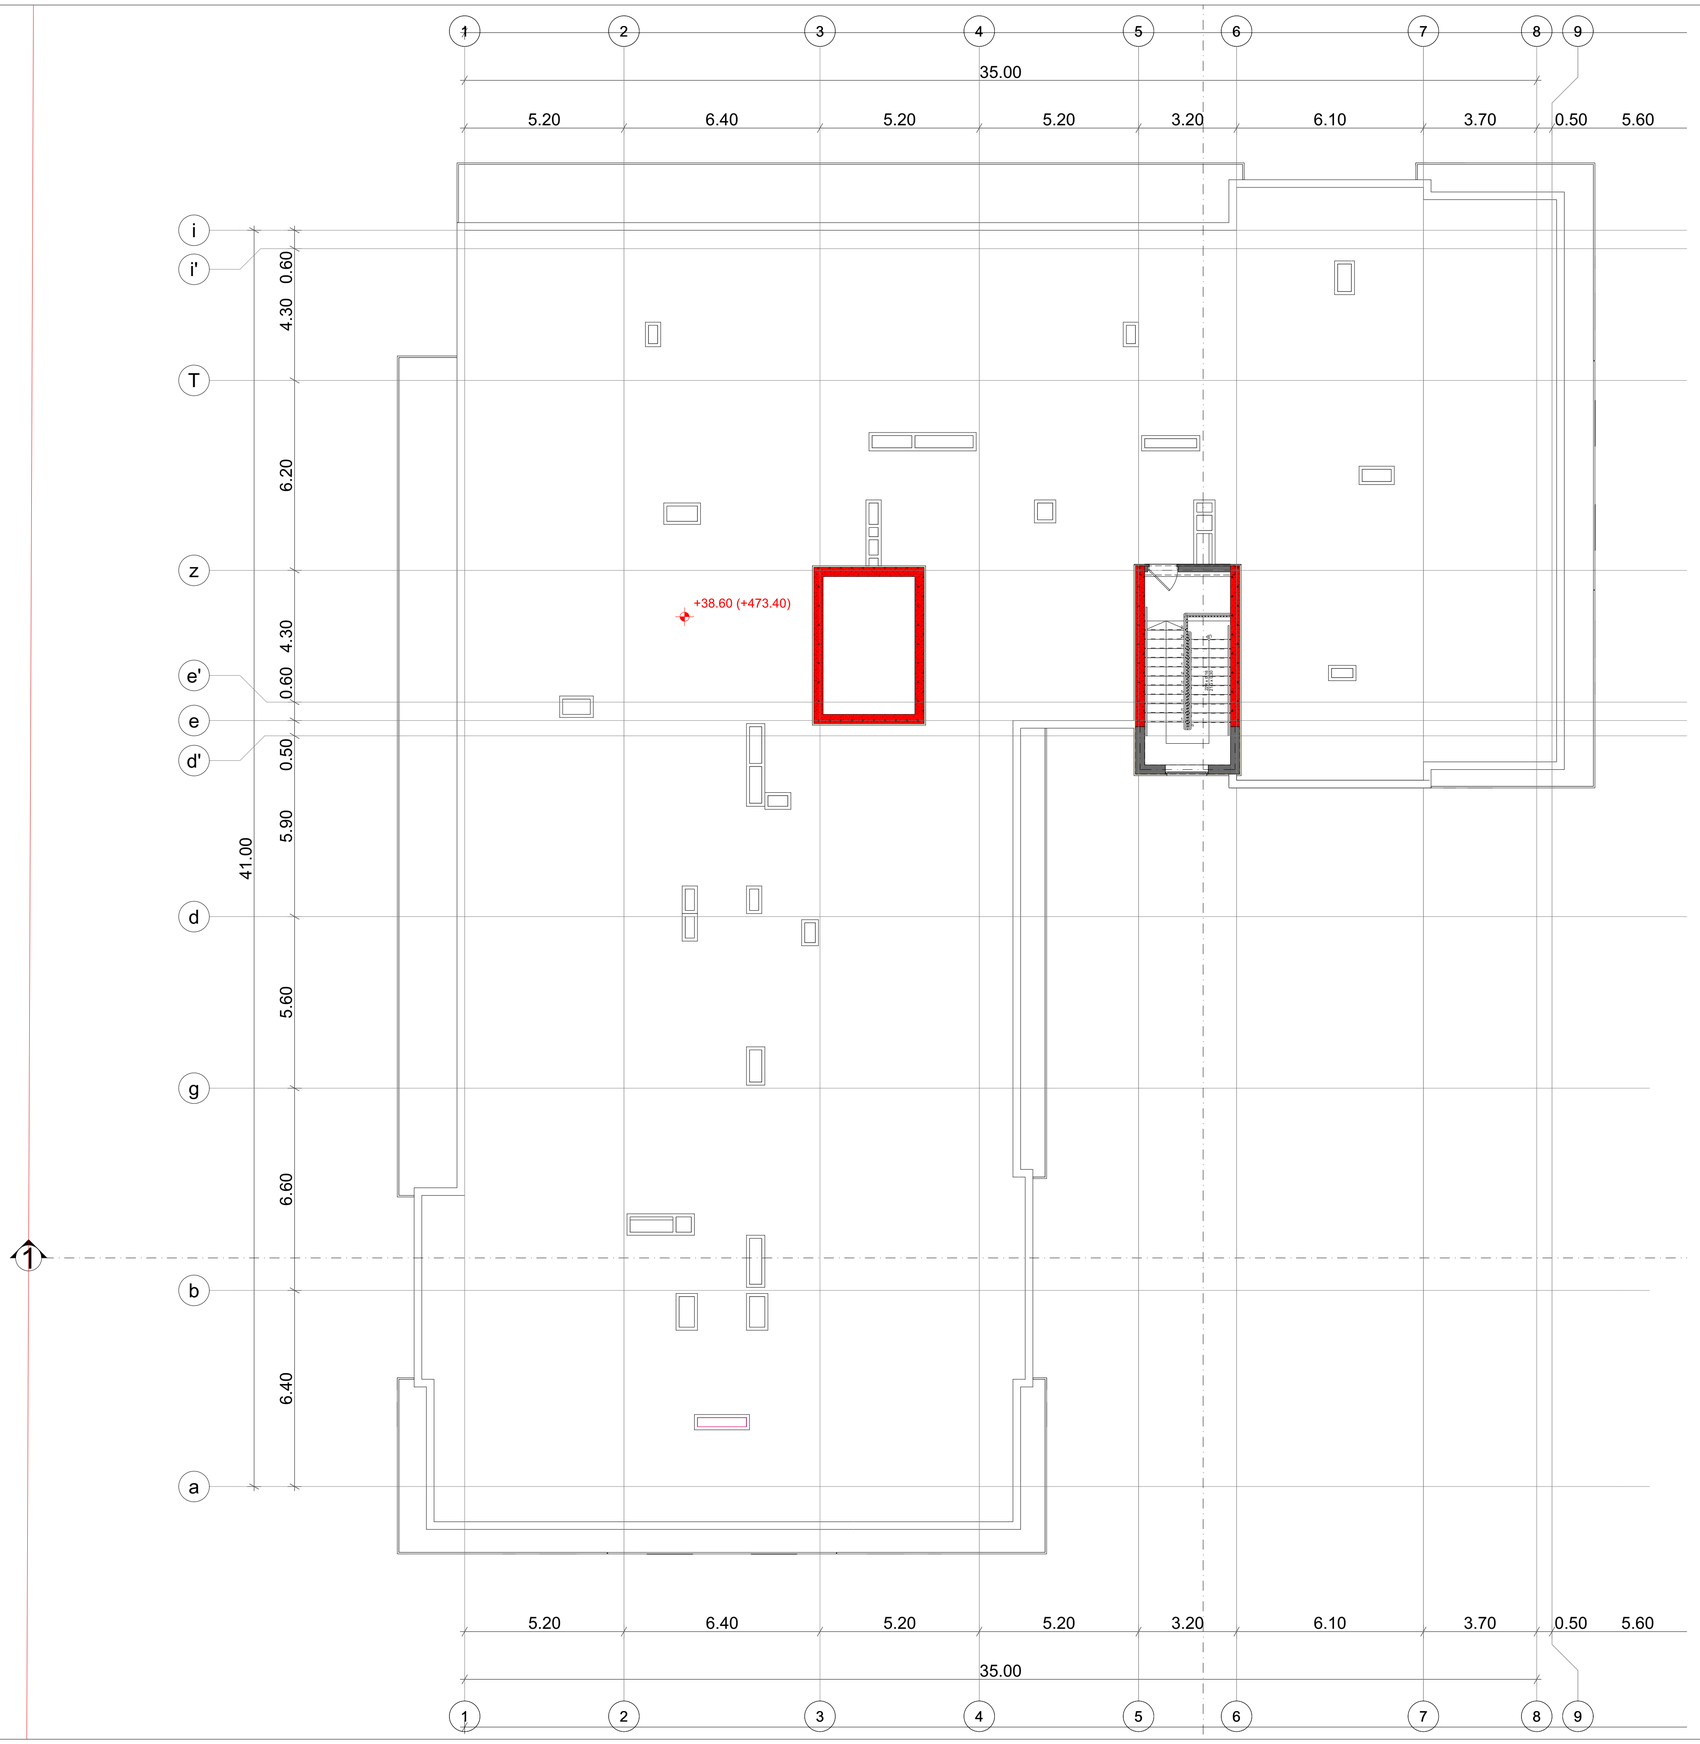

ნახაზის დასახელება

გეგმა +38.60 ნიშნულზე

ნახაზი A.07.16

შენიშვნა:

სქემატური ჭრილი

დამკვეთი:

შპს "თომა-7"

საიდენტიფიკაციო კოდი: 200239679

დირექტორი:

ოური ქავთარაძე

ობიექტის დასახელება:

მრავალბინიანი საცხოვრებელი სახლი

ობიექტის მისამართი:

ქ. თბილისი მექანიზაციის ქ. №1 (სააქ/კოდი: **01.12.12.002.077**)

დამკვეთმარეგელი:

შ.პ.ს "კროკი" ს/კ: 400415083 საქართველო, ქ. თბილისი, აკ. წერეთლის გამზ. №115ა

თანამდებობა	ხელმოწერა	სახელი/გვარი
არ. ავტორი		გ. კაპანაძე
მთავარი არქიტექტორი		გ. კაპანაძე
არქიტექტორი		შ. ტყემალაძე
სანიშნარე პროექტის ავტორი		ლ.ჩაგელიშვილი

მასშტაბი 1:100

ფორმატი: A1

ქ. თბილისი 2024 წ.

შენიშვნა: ბლოკი "ა" და ბლოკი "ბ"
საცხოვრებელი და კომერციული
სართულები იდენტურია

ვენტილაციის პროექტი

ნახაზის დასახელება

თავფურცელი

ნახაზი A.07.1

შენიშვნა:

სქემატური ჭრილი

დამკვეთი:

შპს "თომა-7"

საიდენტიფიკაციო კოდი:
200239679

დირექტორი:

ირაიდი ჟავთარაძე

ობიექტის დასახელება:

მრავალბინიანი საცხოვრებელი
სახლი

ობიექტის მისამართი:

ქ. თბილისი
მექანიზაციის ქ. №1
(საკ/კოდი: **01.12.12.002.077**)

დამგეგმარებელი:

შ.პ.ს "პროკი" ს/კ: 400415083
საქართველო, ქ. თბილისი,
აკ. წერეთლის გამზ. №115ა

თანამდებობა	ხელმოწერა	სახელი/გვარი
პრ. ავტორი		გ. კაპანაძე
მთავარი არქიტექტორი		გ. კაპანაძე
არქიტექტორი		შ. ტაქთახლაძე
საინჟინრო პროექტის ავტორი		ლ.ჩაჩუტაძე

მასშტაბი

ფორმატი: A1

ქ. თბილისი 2024 წ.

შენიშვნა: ბლოკი "ა" და ბლოკი "გ"
საცხოვრებელი და კომერციული
სართულები იდენტურია

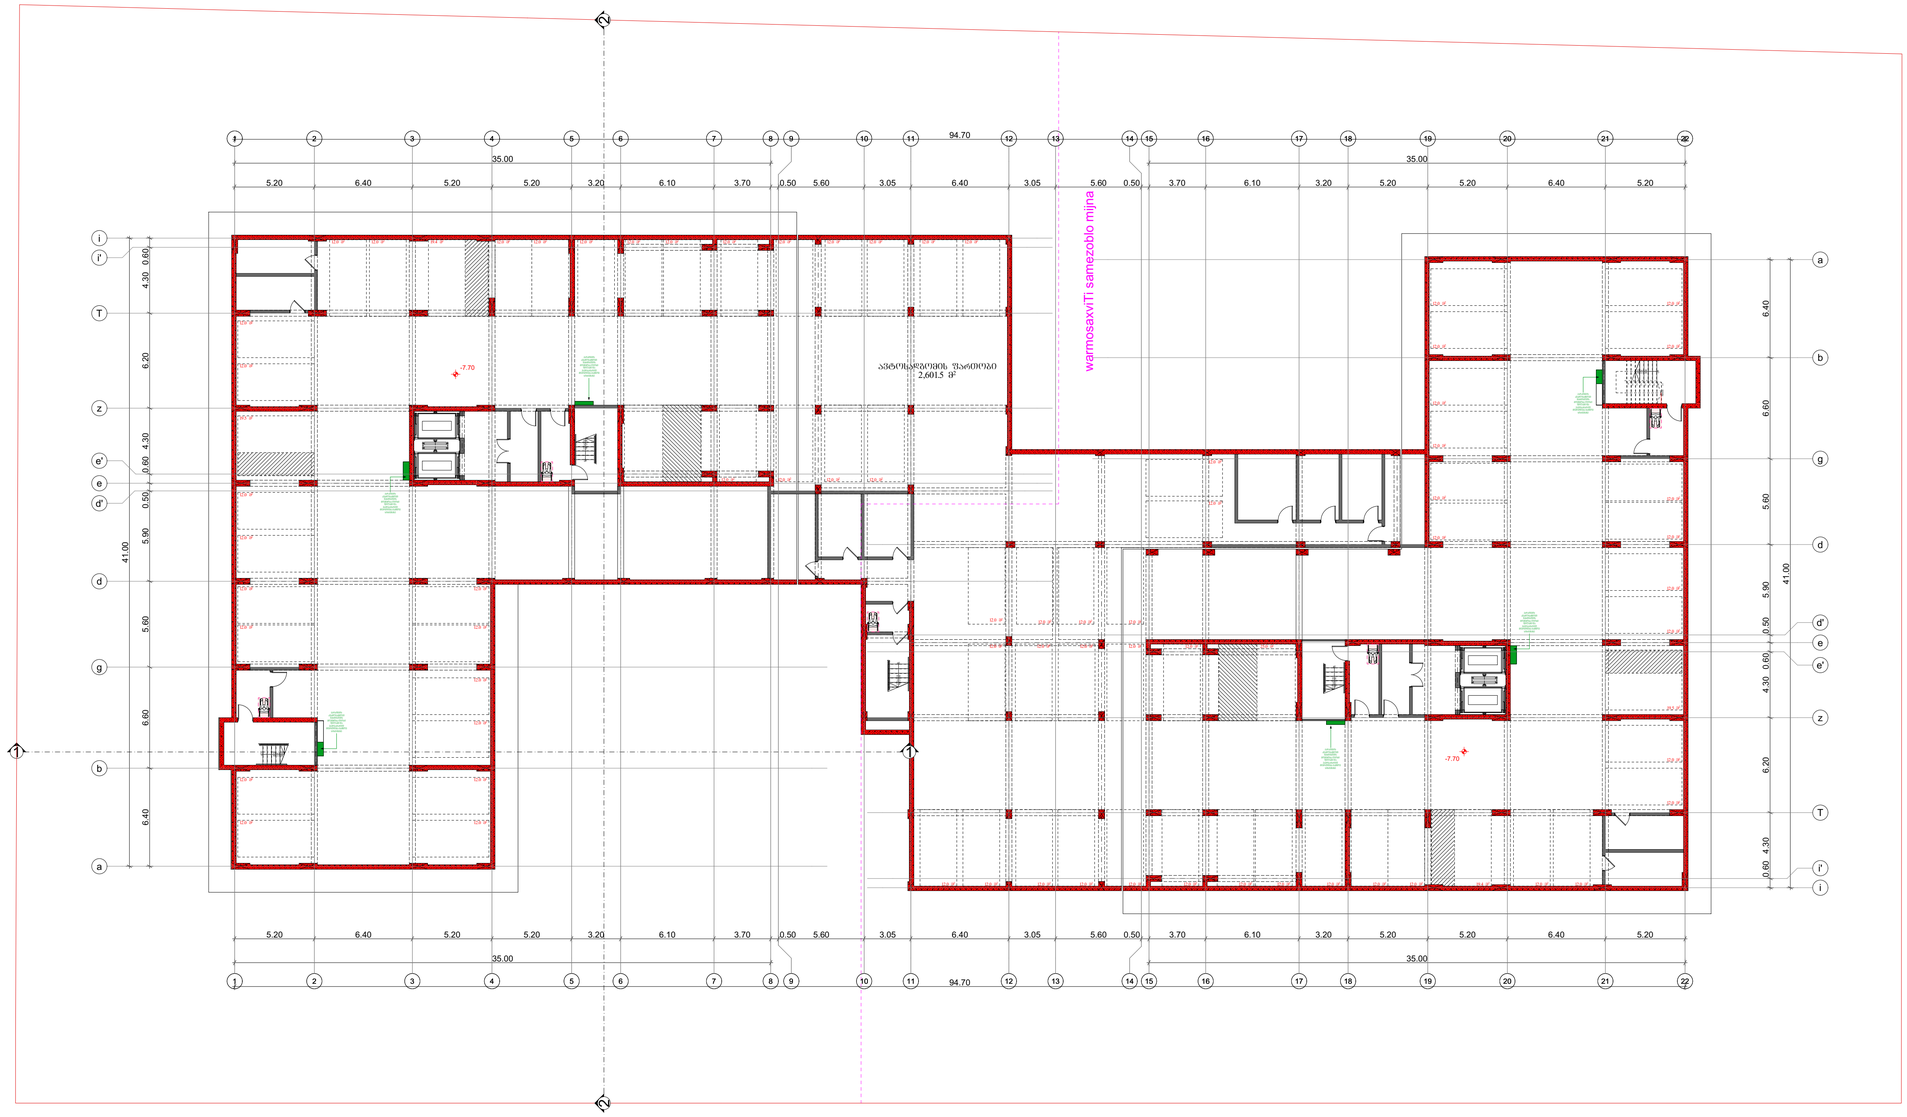

პირობითი აღნიშვნები

- სამზარეულოს ჰაერის გამწოვი სისტემა
- WC ჰაერის გამწოვი სისტემა

ნახაზის დასახელება

გეგმა -7.70 ნიშნულზე

ნახაზი A.07.2

შენიშვნა:

ხელმოსაწერი ფორმები

დამკვეთი:

შპს "თომა-7"

საიდენტიფიკაციო კოდი:
200239679

დირექტორი:

ოურიდი ქავთარაძე

ობიექტის დასახელება:

მრავალბინიანი საცხოვრებელი სახლი

ობიექტის მისამართი:

ქ. თბილისი
მექანიზაციის ქ. №1
(სააკ/კოდი: **01.12.12.002.077**)

დამგეგმარებელი:

შ.პ.ს "კროკი" ს/კ: 400415083
საქართველო, ქ. თბილისი,
აკ. წერეთლის გამზ. №115ა

თანამდებობა	ხელმოწერა	სახელი/გვარი
არ. ავტორი		ბ. კაპანაძე
მთავარი არქიტექტორი		ბ. კაპანაძე
არქიტექტორი		შ. ტქემალაძე
სანიშნარე პროექტის ავტორი		ლ.ჩაკვეტაძე

მასშტაბი 1:200

ფორმატი: A1

ქ. თბილისი 2024 წ.

შენიშვნა: ბლოკი "ა" და ბლოკი "ბ" საცხოვრებელი და კომერციული სართულები იდენტურია

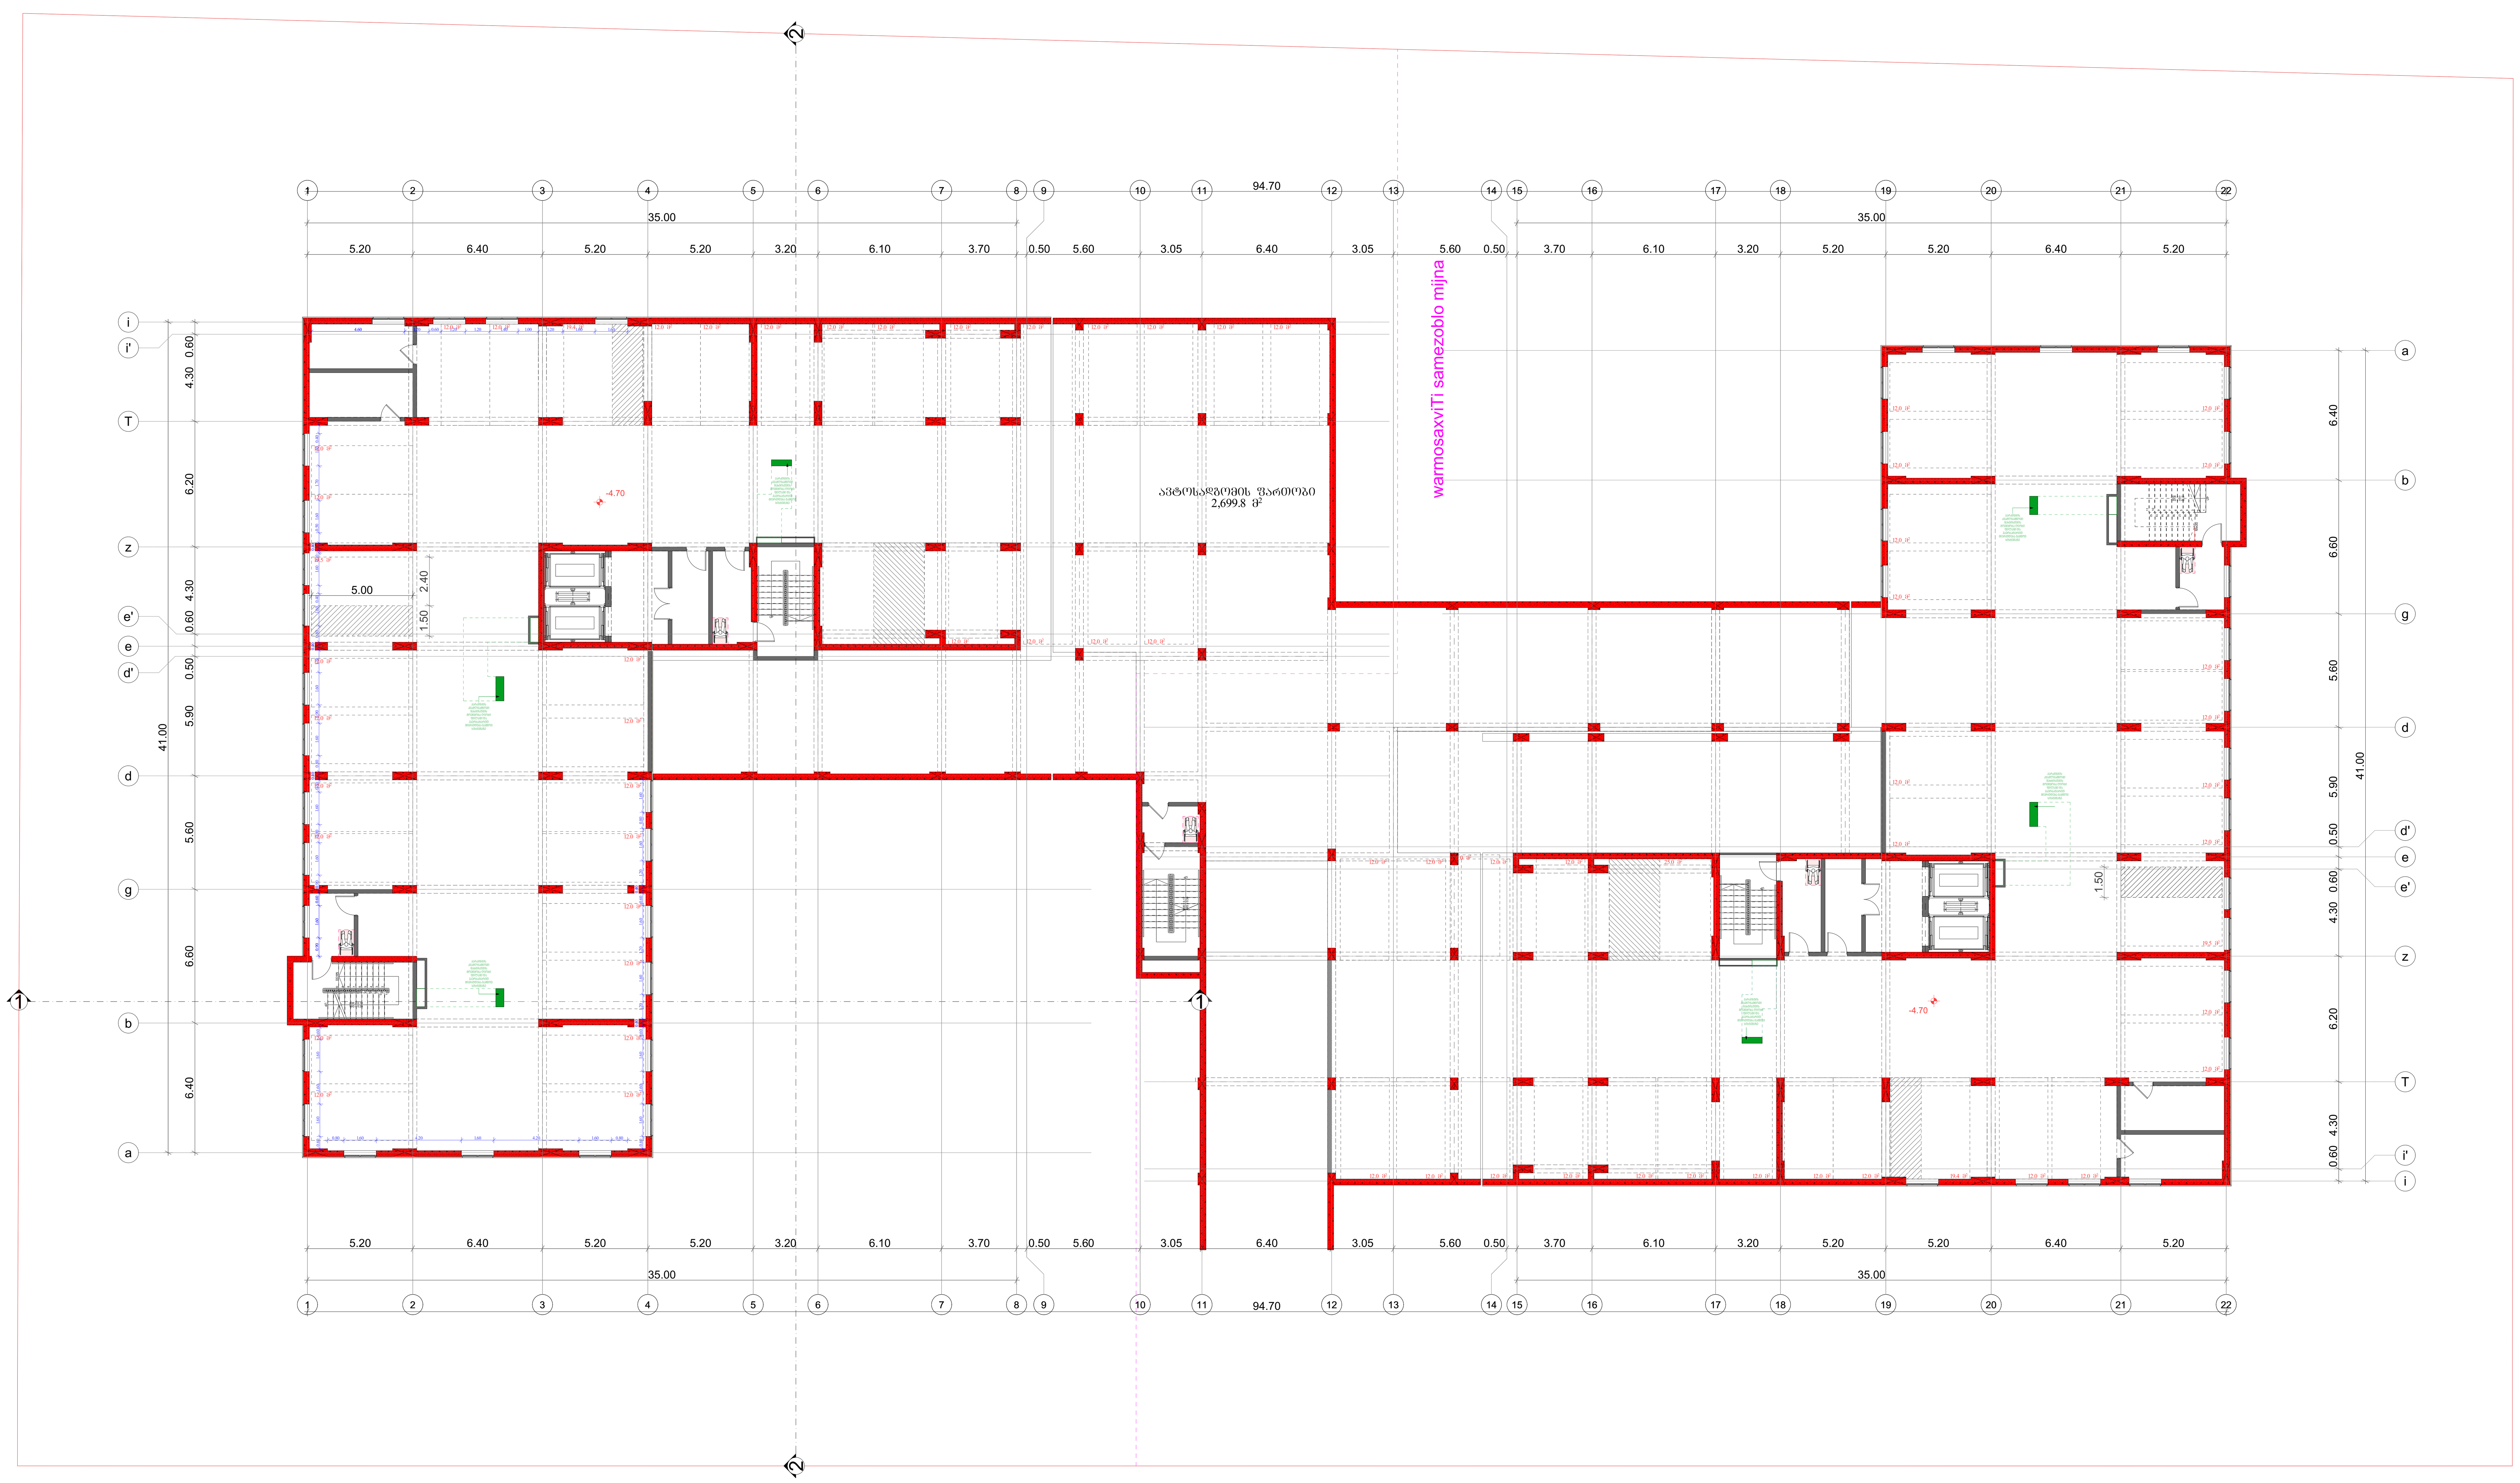

პირობითი აღნიშვნები

- სამზარეულოს ჰაერის გამწოვი სისტემა
- WC ჰაერის გამწოვი სისტემა

ნახაზის დასახელება

გეგმა -4.70 ნიშნულზე

ნახაზი A.07.3

შენიშვნა:

სქემატური ჭრილი

დამკვეთი:

შპს "თომა-7"

საიდენტიფიკაციო კოდი: 200239679

დირექტორი:

იურიდი ქავთარაძე

ობიექტის დასახელება:

მრავალბინიანი საცხოვრებელი სახლი

ობიექტის მისამართი:

ქ. თბილისი
მექანიზაციის ქ. №1
(საკ/კოდი: **01.12.12.002.077**)

დამგეგმარებელი:

შ.პ.ს "კროკი" ს/კ: 400415083
საქართველო, ქ. თბილისი,
აკ. წერეთლის გამზ. №115ა

თანამდებობა	ხელმოწერა	სახელი/გვარი
პრ. ავტორი		გ. კაკანაძე
მთავარი არქიტექტორი		გ. კაკანაძე
არქიტექტორი		შ. ტყემალაძე
საინჟინრო პროექტის ავტორი		ლ.ჩაკვეტაძე

მასშტაბი 1:200

ფორმატი: A1

ქ. თბილისი 2024 წ.

შენიშვნა: ბლოკი "ა" და ბლოკი "ბ" საცხოვრებელი და კომერციული სართულები იდენტურია

პირობითი აღნიშვნები

სამზარეულოს ჰაერის გამწოვი სისტემა

WC ჰაერის გამწოვი სისტემა



ნახაზის დასახელება

გეგმა 0.00 ნიშნულზე

ნახაზი A.07.4

შენიშვნა:

სქემატური ჭრილი

დამკვეთი:

შპს "თომა-7"

საიდენტიფიკაციო კოდი: 200239679

დირექტორი:

ოურიდი ქავთარაძე

ობიექტის დასახელება:

მრავალბინიანი საცხოვრებელი სახლი

ობიექტის მისამართი:

ქ. თბილისი მექანიზაციის ქ. №1 (სააკ/კოდი: **01.12.12.002.077**)

დამგეგმარებელი:

შ.პ.ს "კროკი" ს/კ: 400415083 საქართველო, ქ. თბილისი, აკ. წერეთლის გამზ. №115ა

თანამდებობა	ხელმოწერა	სახელი/გვარი
არ. ავტორი		გ. კაპანაძე
მთავარი არქიტექტორი		გ. კაპანაძე
არქიტექტორი		შ. ტყემალაძე
საინჟინრო პროექტის ავტორი		ლ.ჩაგელიშვილი

მასშტაბი 1:100

ფორმატი: A1

ქ. თბილისი 2024 წ.

შენიშვნა: ბლოკი "ა" და ბლოკი "ბ" საცხოვრებელი და კომერციული სართულები იდენტურია

პირობითი აღნიშვნები

(ნარინჯისფერი)	სამზარეულოს ჰაერის გამწოვი სისტემა
(ცისფერი)	WC ჰაერის გამწოვი სისტემა

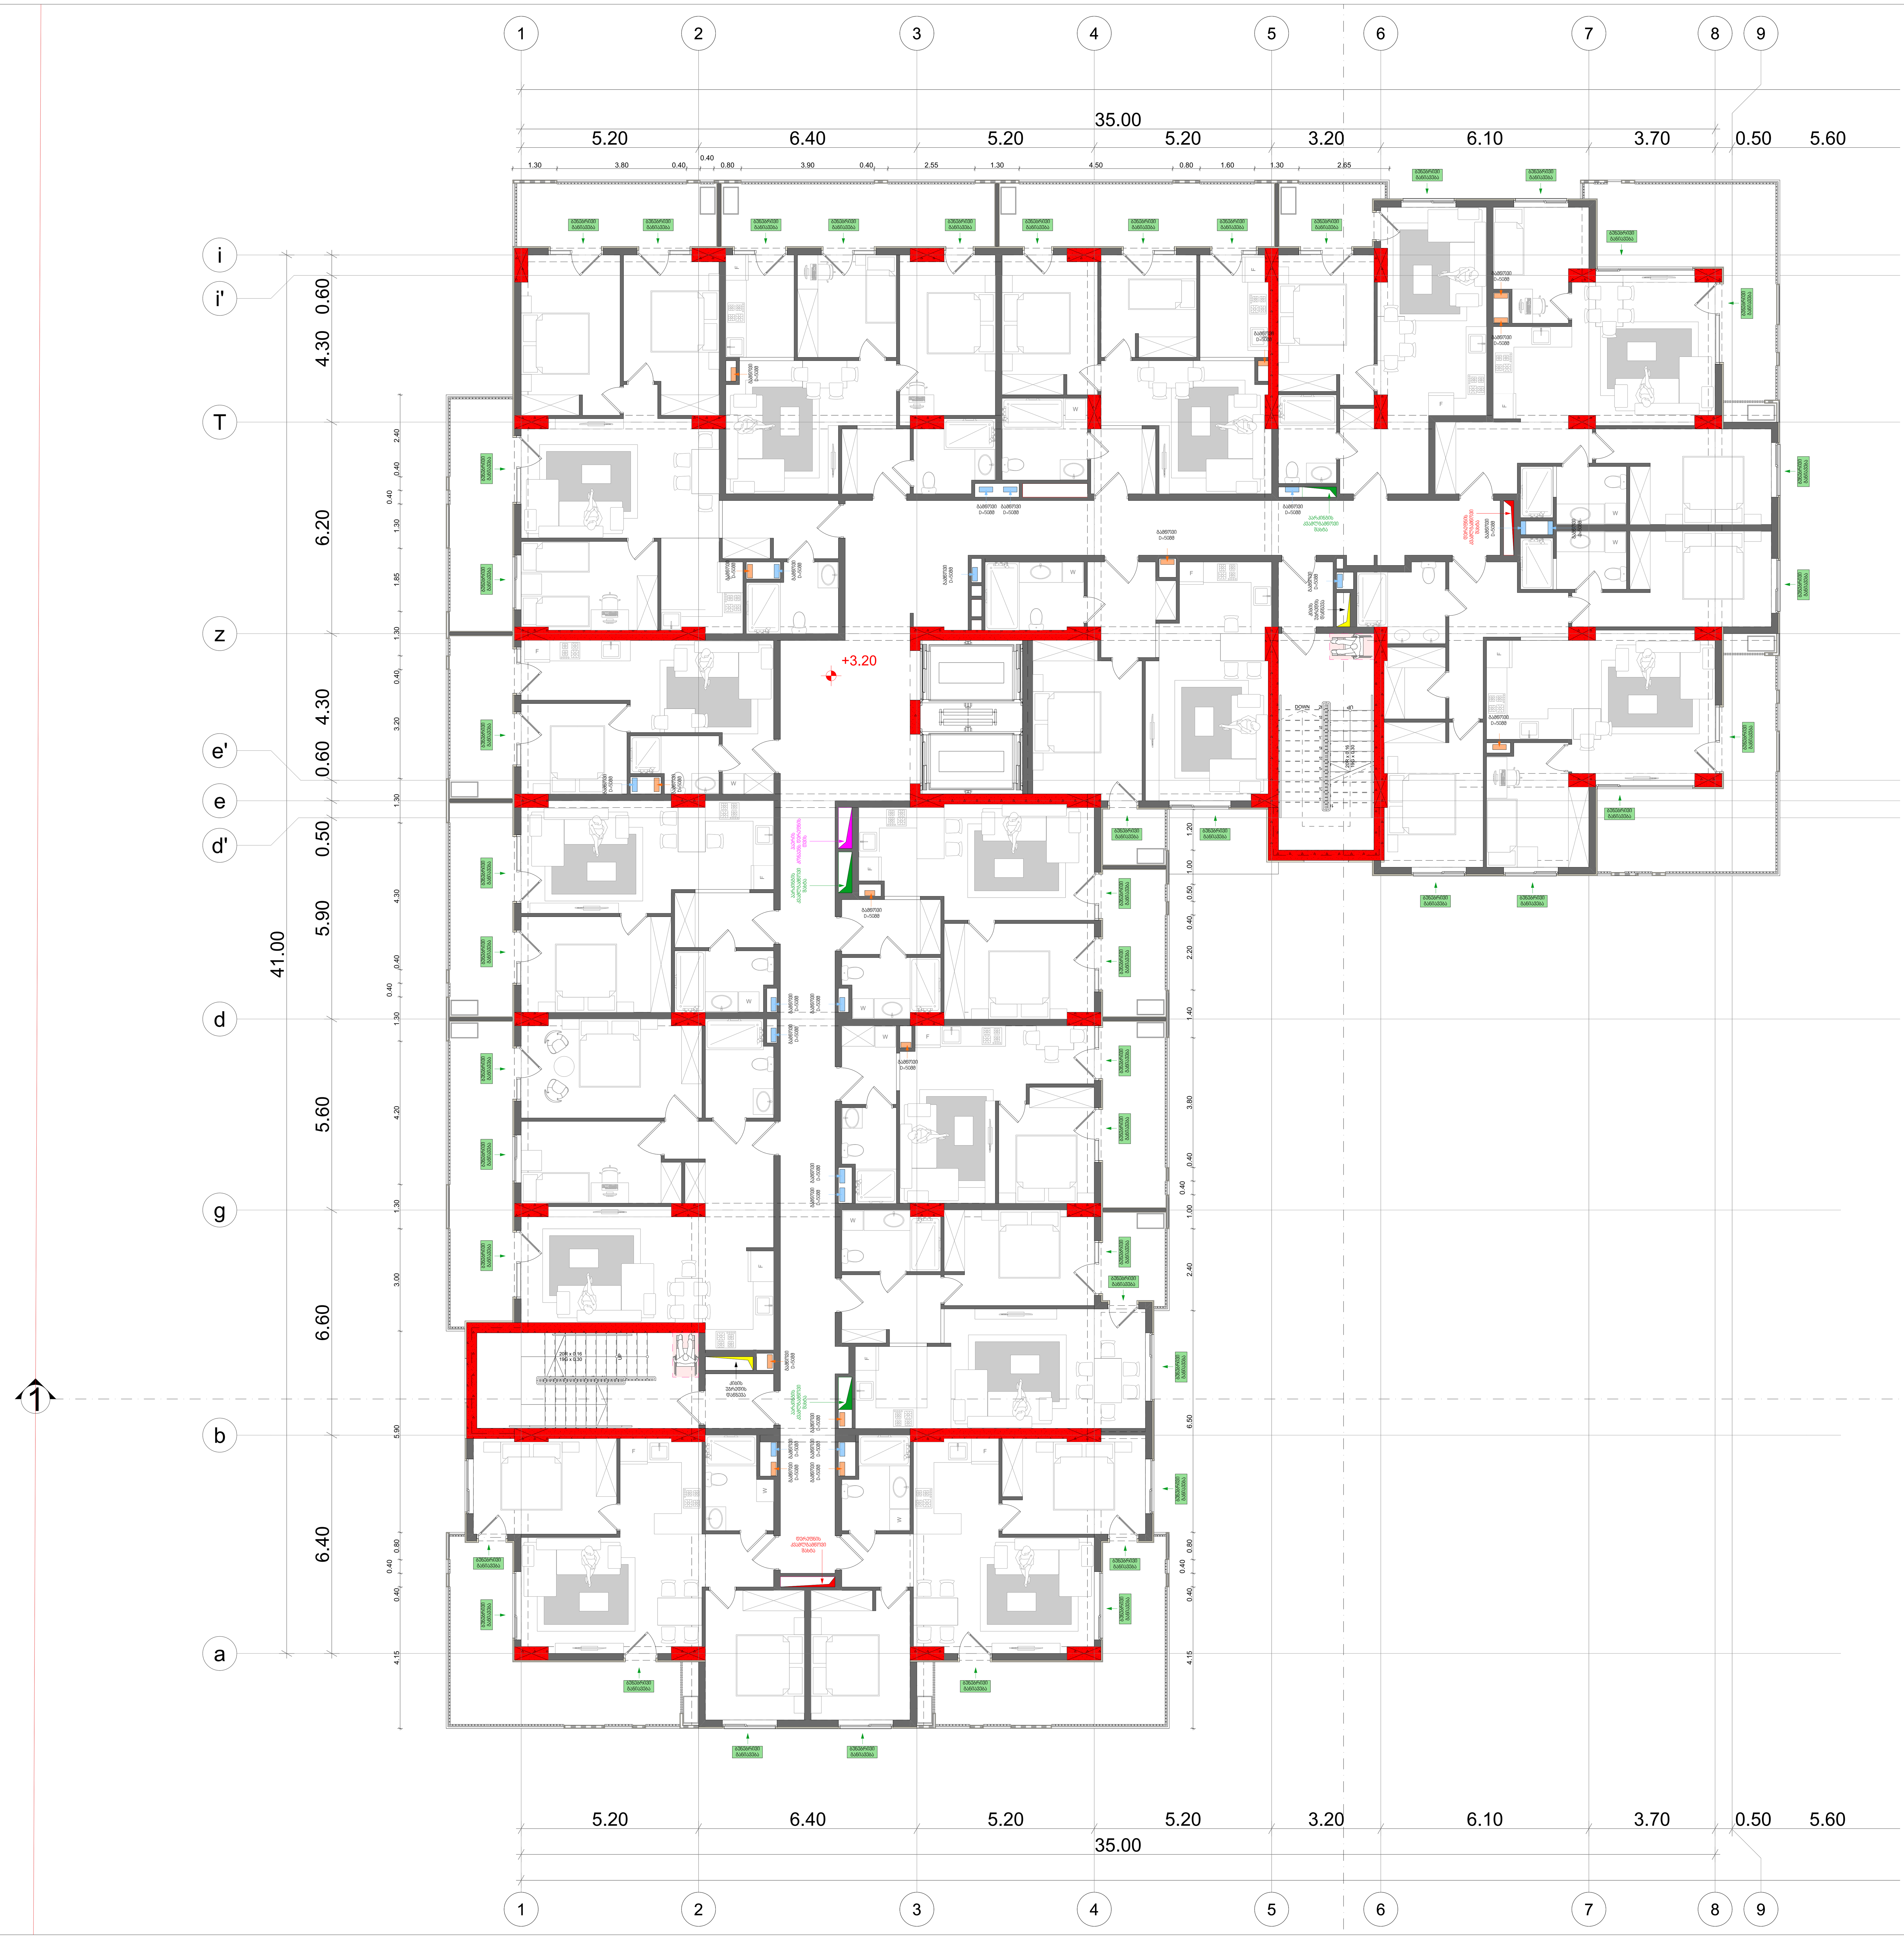

ნახაზის დასახელება	
გეგმა +3.20 ნიშნულზე	
ნახაზი	A.07.5

შენიშვნა:

სქემატური ჭრილი

დამკვეთი:

შპს "თომა-7"

საიდენტიფიკაციო კოდი: 200239679

დირექტორი:

იურიდი ქავთარაძე

ობიექტის დასახელება:

მრავალბინიანი საცხოვრებელი სახლი

ობიექტის მისამართი:

ქ. თბილისი
მექანიზაციის ქ. №1
(საკ/კოდი: **01.12.12.002.077**)

დამგეგმარებელი:

შ.პ.ს "პროკი" ს/კ: 400415083
საქართველო, ქ. თბილისი,
აკ. წერეთლის გამზ. №115ა

თანამდებობა	ხელმოწერა	სახელი/გვარი
პრ. ავტორი		გ. კაკანაძე
მთავარი არქიტექტორი		გ. კაკანაძე
არქიტექტორი		შ. ტყემალაძე
საინჟინრო პროექტის ავტორი		ლ.ჩაკვეტაძე

მასშტაბი 1:100

ფორმატი: A1

ქ. თბილისი 2024 წ.

შენიშვნა: ბლოკი "ა" და ბლოკი "ბ" საცხოვრებელი და კომერციული სართულები იდენტურია

პირობითი აღნიშვნები

სამზარეულოს ჰაერის გამწოვი სისტემა

WC ჰაერის გამწოვი სისტემა

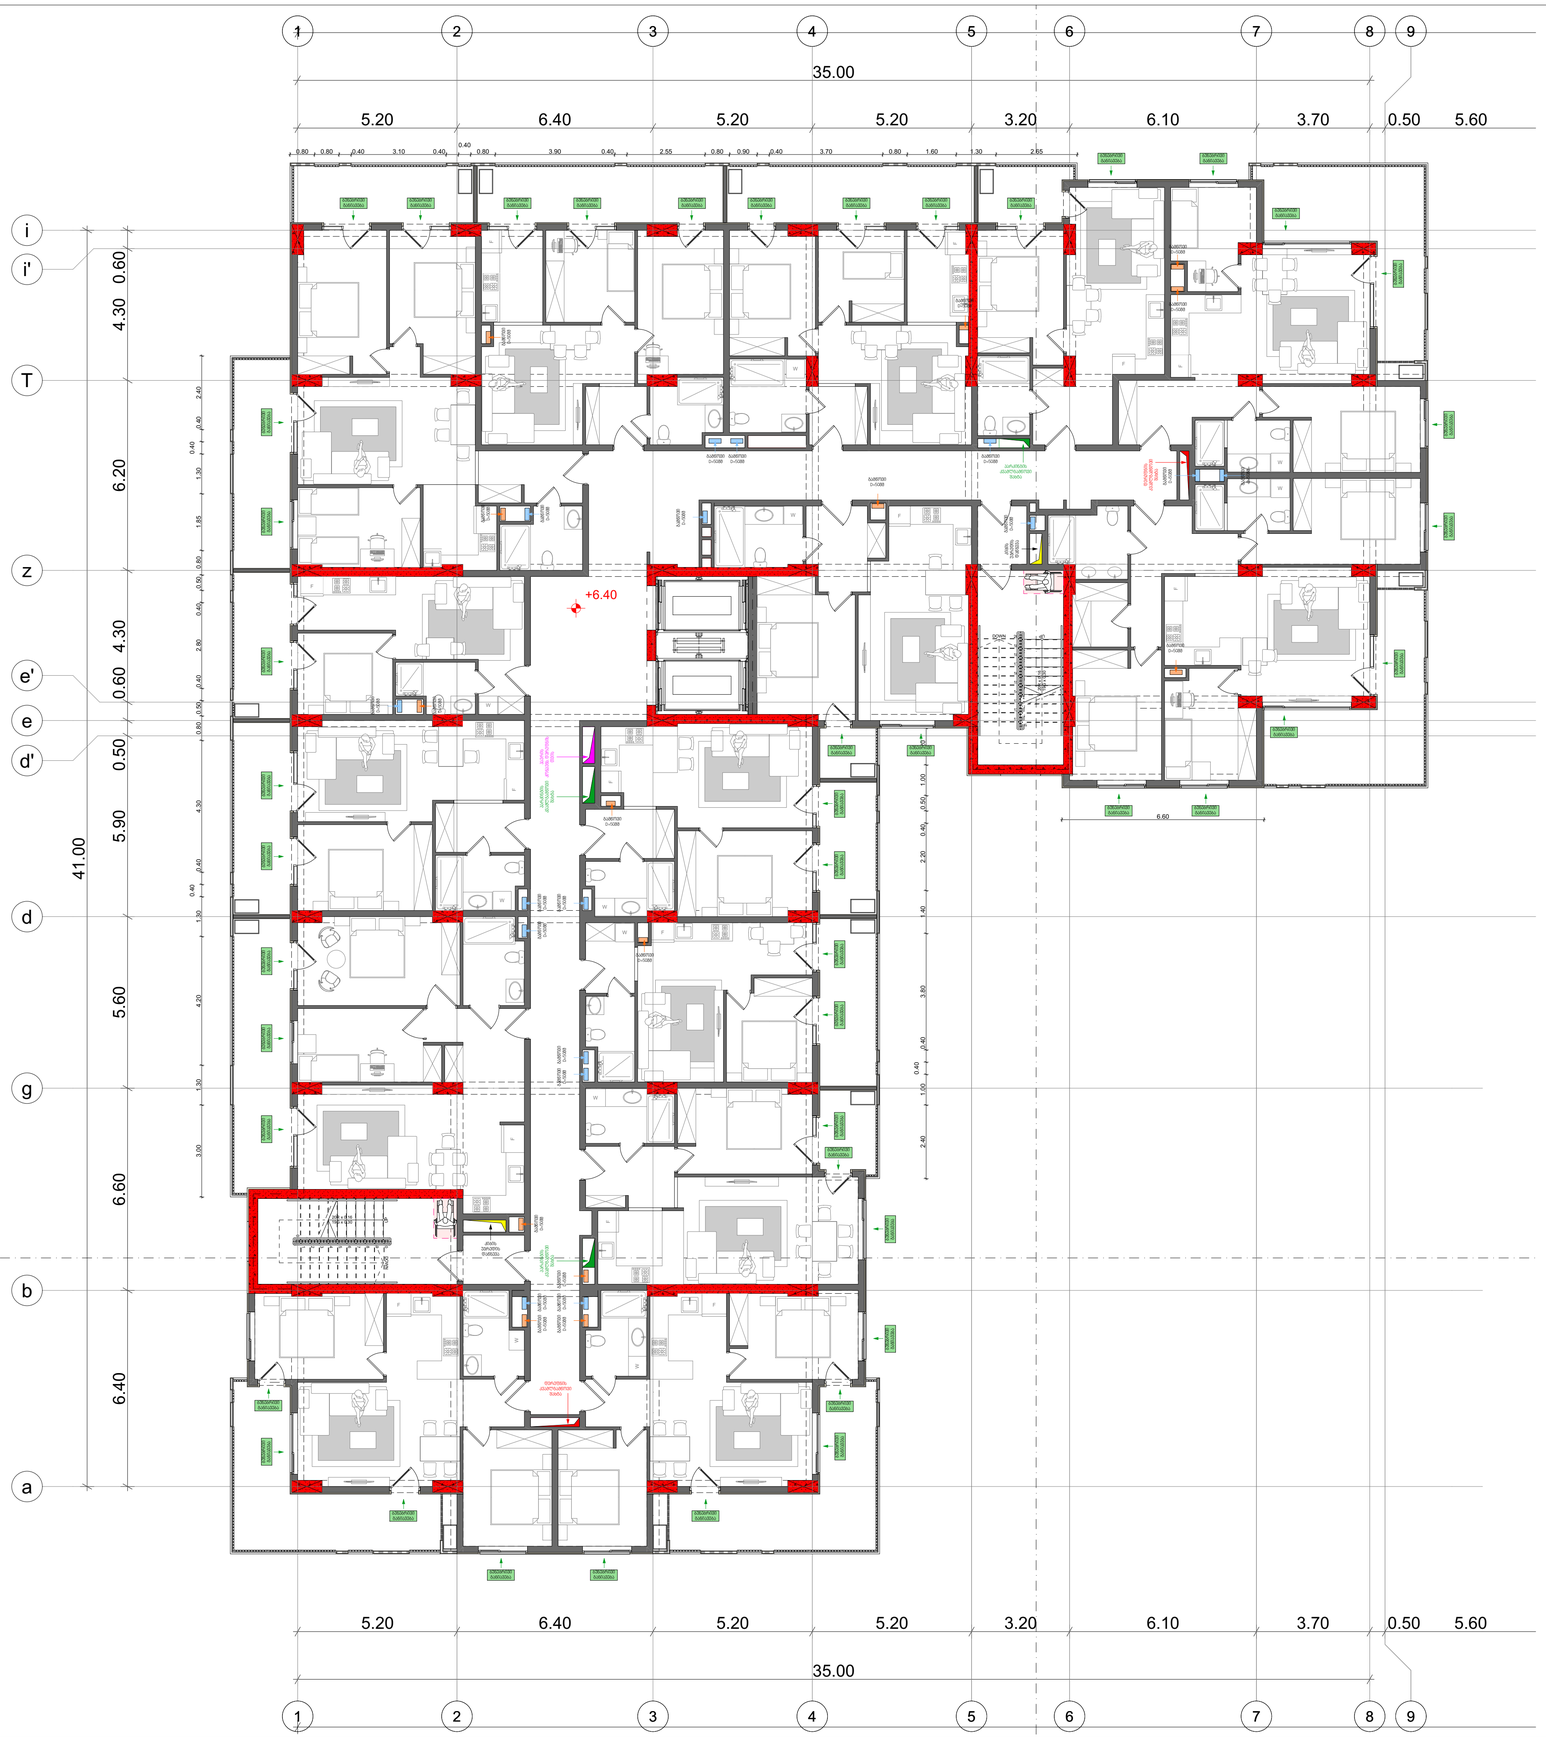

ნახაზის დასახელება

ბეჭმა +6.40 ნიშნულზე

ნახაზი A.07.6

შენიშვნა:

სქემატური ჭრილი

დამკვეთი:

შპს "თომა-7"

საიდენტიფიკაციო კოდი: 200239679

დირექტორი:

ოურიდი ქავთარაძე

ობიექტის დასახელება:

მრავალბინიანი საცხოვრებელი სახლი

ობიექტის მისამართი:

ქ. თბილისი მქქანიზაციის ქ. №1 (სად/კოდი: **01.12.12.002.077**)

დამგეგმარებელი:

შ.პ.ს "კროკი" ს/კ: 400415083 საქართველო, ქ. თბილისი, აკ. წერეთლის გამზ. №115ა

თანამდებობა	ხელმოწერა	სახელი/გვარი
პრ. ავტორი		ბ. კაპანაძე
მთავარი არქიტექტორი		ბ. კაპანაძე
არქიტექტორი		შ. ტაბიძალაძე
საინჟინრო პროექტის ავტორი		ლ.ჩაკვეტაძე

მასშტაბი 1:100

ფორმატი: A1

ქ. თბილისი 2024 წ.

შენიშვნა: ბლოკი "ა" და ბლოკი "ბ" საცხოვრებელი და კომერციული სართულები იდენტურია

პირობითი აღნიშვნები

სამზარეულოს ჰაერის გამწოვი სისტემა

WC ჰაერის გამწოვი სისტემა

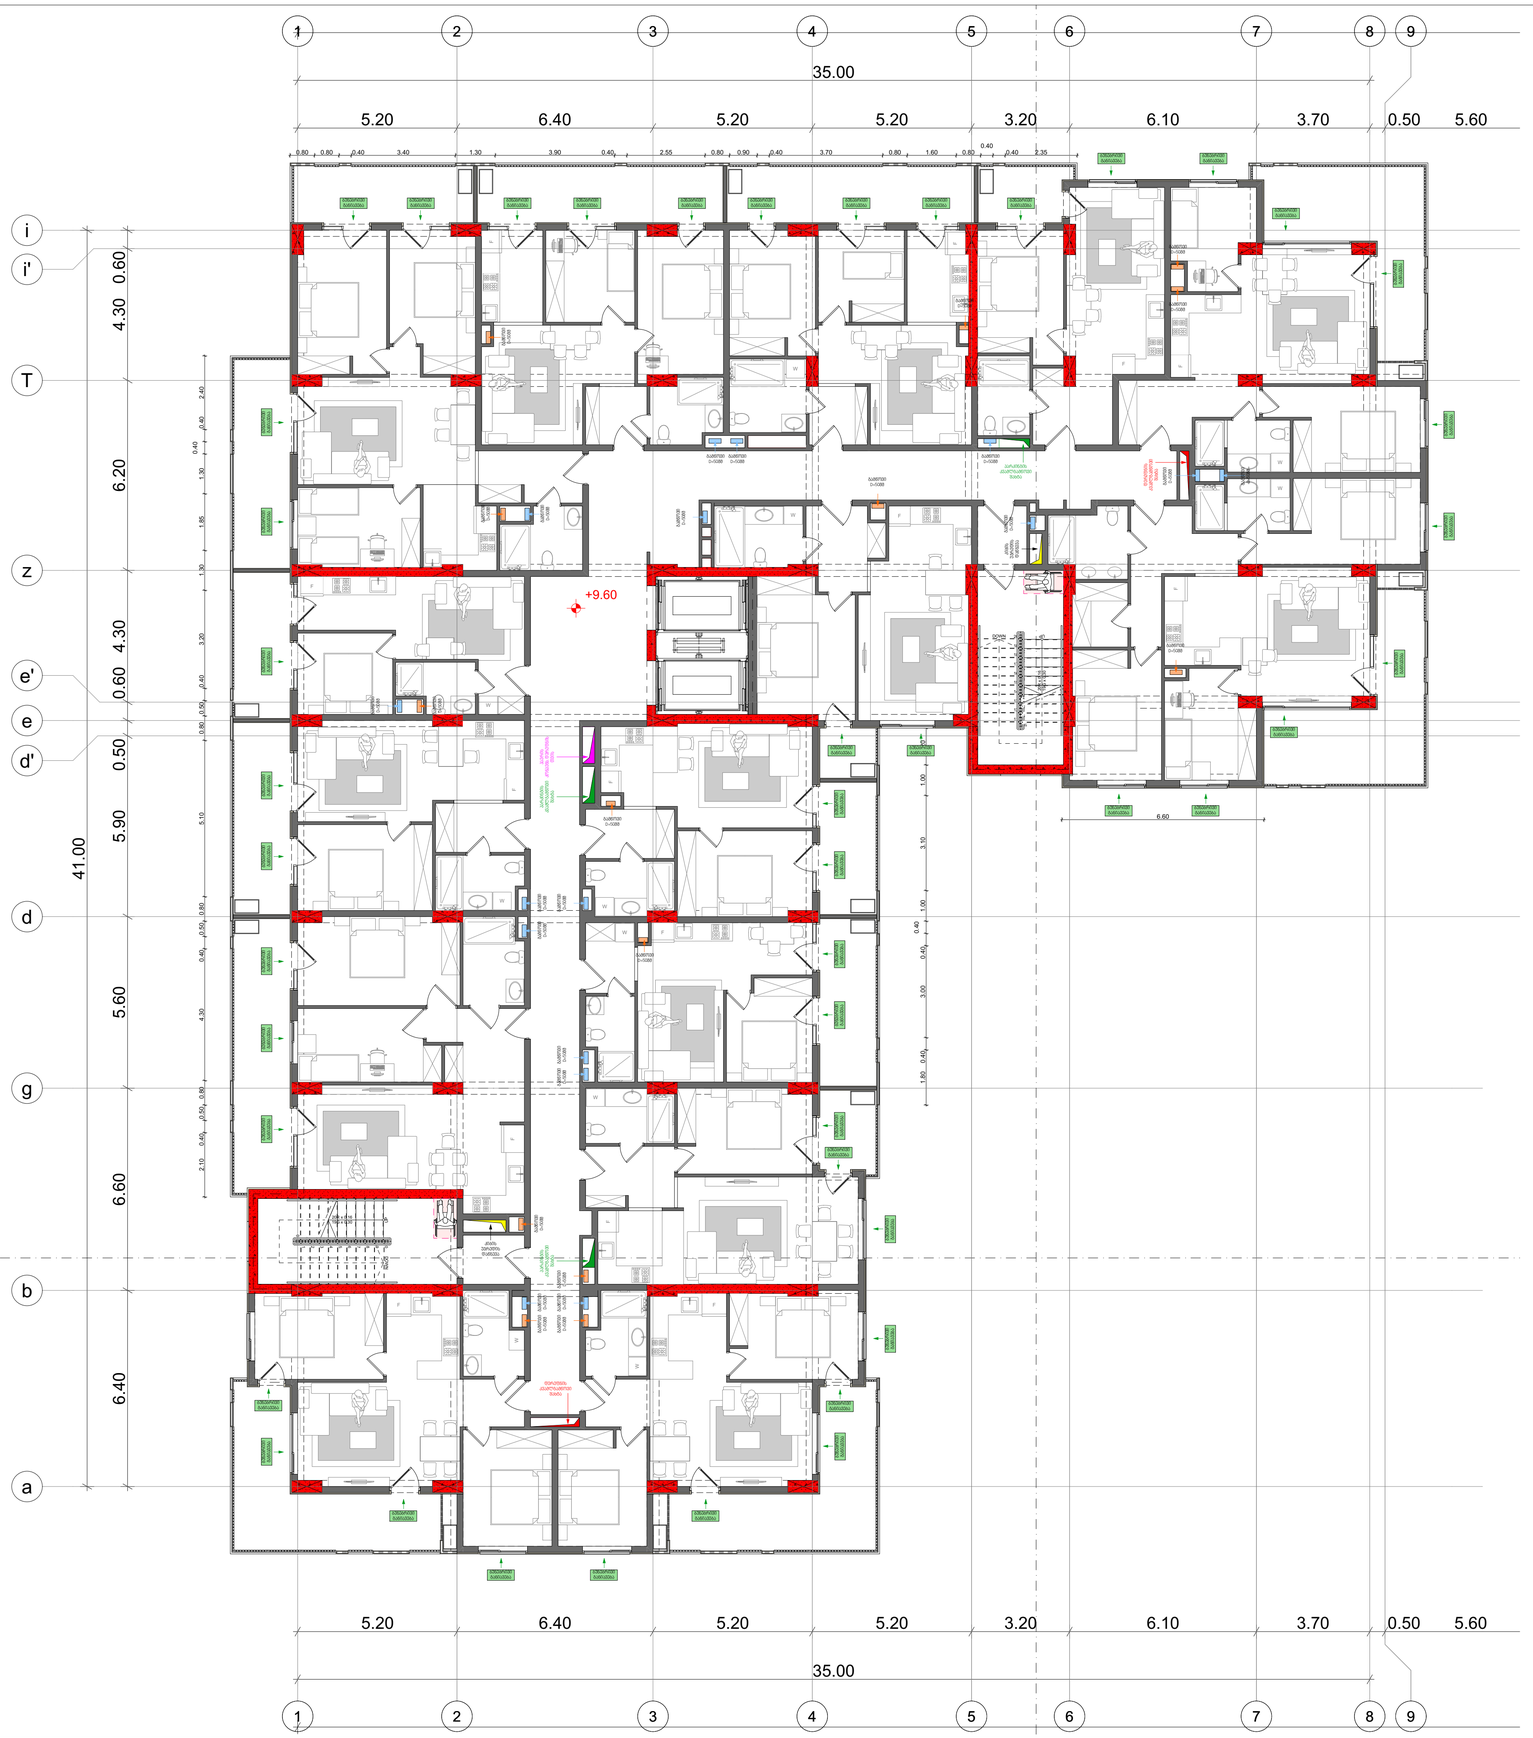

ნახაზის დასახელება

გეგმა +9.60 ნიშნულზე

ნახაზი A.07.7

შენიშვნა:

სქემატური ჭრილი

დამკვეთი:

შპს "თომა-7"

საიდენტიფიკაციო კოდი: 200239679

დირექტორი:

ოურიდი ჟავთარაძე

ობიექტის დასახელება:

მრავალბინიანი საცხოვრებელი სახლი

ობიექტის მისამართი:

ქ. თბილისი მქანიზაციის ქ. №1 (საკ/კოდი: **01.12.12.002.077**)

დამგეგმარებელი:

შ.პ.ს "კროკი" ს/კ: 400415083 საქართველო, ქ. თბილისი, აკ. წერეთლის გამზ. №115ა

თანამდებობა	ხელმოწერა	სახელი/გვარი
პრ. ავტორი		ბ. კაპანაძე
მთავარი არქიტექტორი		ბ. კაპანაძე
არქიტექტორი		შ. ტაბიძალაძე
საინჟინრო პროექტის ავტორი		ლ.ჩაკვეტაძე

მასშტაბი 1:100

ფორმატი: A1

ქ. თბილისი 2024 წ.

შენიშვნა: ბლოკი "ა" და ბლოკი "ბ" საცხოვრებელი და კომერციული სართულები იდენტურია

პირობითი აღნიშვნები

სამზარეულოს ჰაერის გამწოვი სისტემა

WC ჰაერის გამწოვი სისტემა

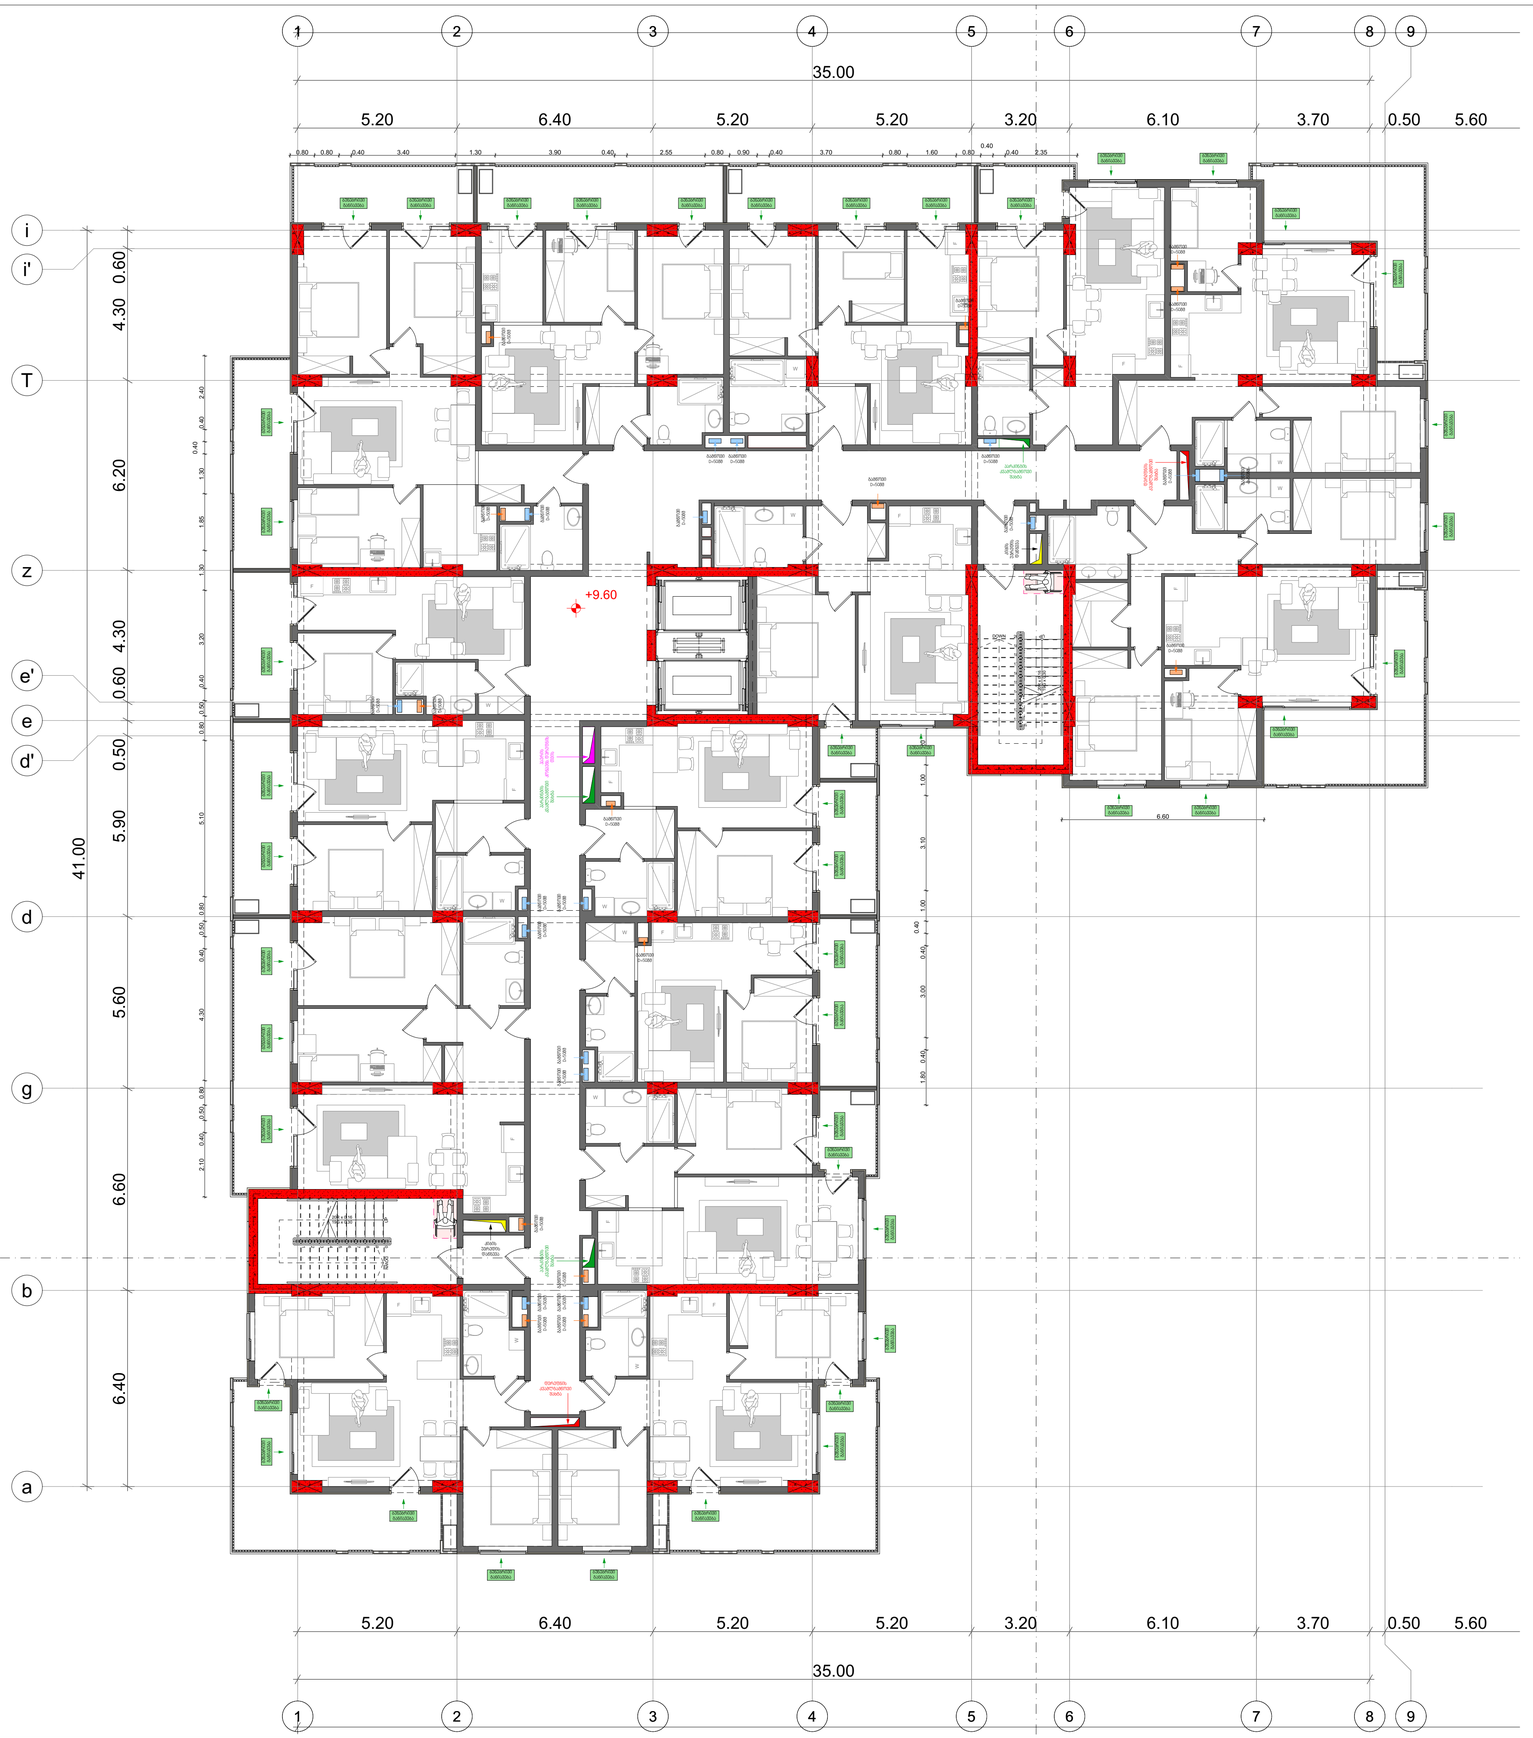

ნახაზის დასახელება

გეგმა +12.80 ნიშნულზე

ნახაზი A.07.8

შენიშვნა:

სქემატური ჭრილი

დამკვეთი:

შპს "თომა-7"

საიდენტიფიკაციო კოდი: 200239679

დირექტორი:

ოური დი ჟავთარაძე

ობიექტის დასახელება:

მრავალბინიანი საცხოვრებელი სახლი

ობიექტის მისამართი:

ქ. თბილისი მქქანიზაციის ქ. №1 (სად/კოდი: **01.12.12.002.077**)

დამგეგმარებელი:

შ.პ.ს "კროკი" ს/კ: 400415083 საქართველო, ქ. თბილისი, აკ. წერეთლის გამზ. №115ა

თანამდებობა	ხელმოწერა	სახელი/გვარი
პრ. ავტორი		ბ. კაპანაძე
მთავარი არქიტექტორი		ბ. კაპანაძე
არქიტექტორი		შ. ტაბიძალაძე
საინჟინრო პროექტის ავტორი		ლ.ჩაკვეტაძე

მასშტაბი 1:100

ფორმატი: A1

ქ. თბილისი 2024 წ.

შენიშვნა: ბლოკი "ა" და ბლოკი "ბ" საცხოვრებელი და კომერციული სართულები იდენტურია

პირობითი აღნიშვნები

სამზარეულოს ჰაერის გამწოვი სისტემა

WC ჰაერის გამწოვი სისტემა

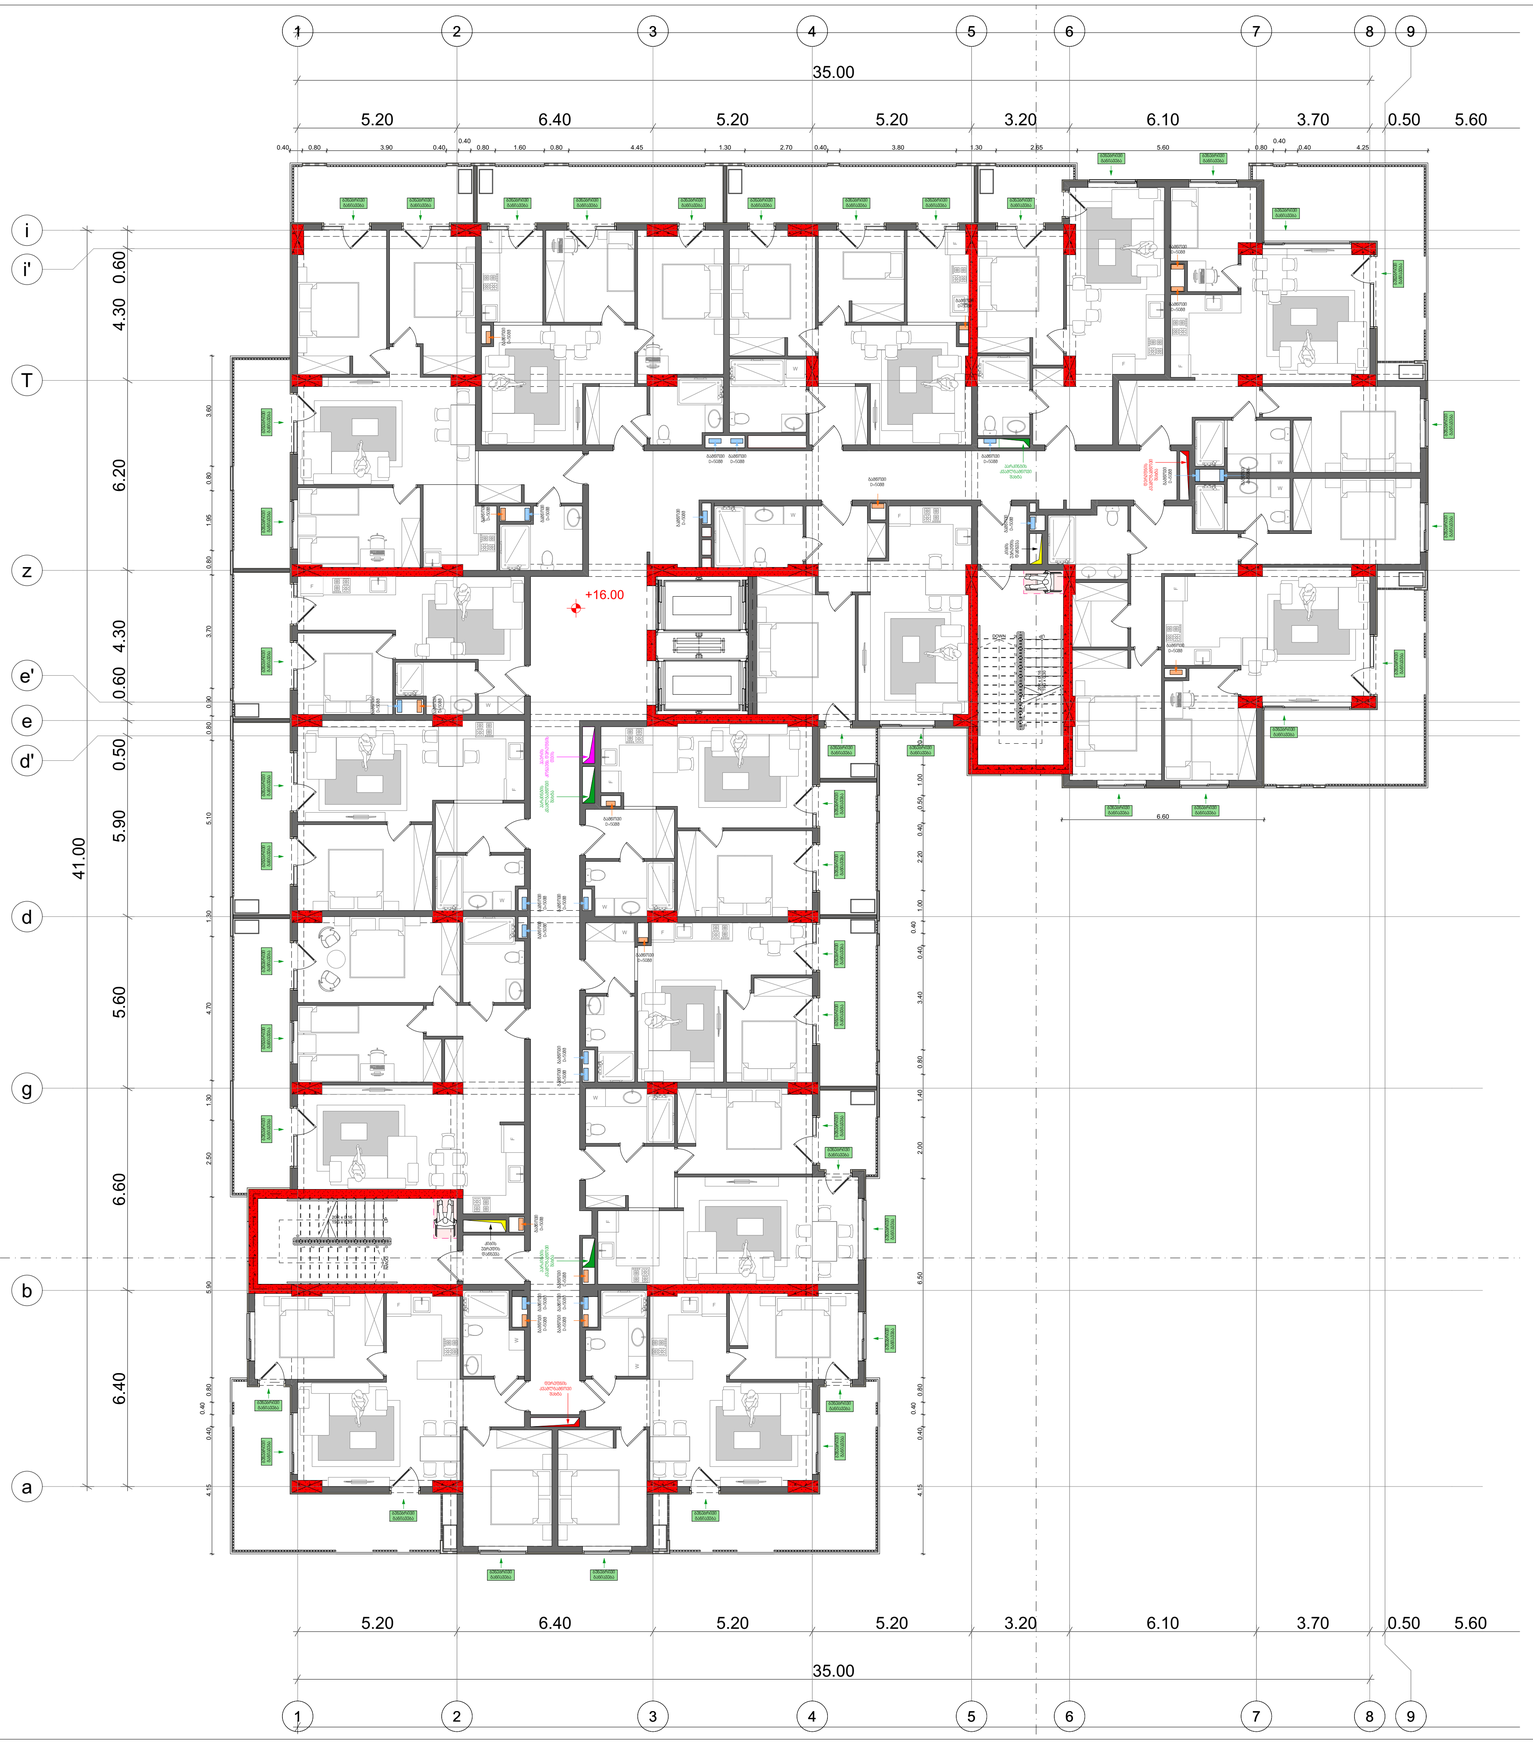

ნახაზის დასახელება

გეგმა +16.00 ნიშნულზე

ნახაზი A.07.9

შენიშვნა:

სქემატური ჭრილი

დამკვეთი:

შპს "თომა-7"

საიდენტიფიკაციო კოდი: 200239679

დირექტორი:

ირაკლი ჯავთარაძე

ობიექტის დასახელება:

მრავალბინიანი საცხოვრებელი სახლი

ობიექტის მისამართი:

ქ. თბილისი მქანიზაციის ქ. №1 (სად/კოდი: **01.12.12.002.077**)

დამგეგმარებელი:

შ.პ.ს "კროკი" ს/კ: 400415083 საქართველო, ქ. თბილისი, აკ. წერეთლის გამზ. №115ა

თანამდებობა	ხელმოწერა	სახელი/გვარი
პრ. ავტორი		ბ. კაპანაძე
მთავარი არქიტექტორი		ბ. კაპანაძე
არქიტექტორი		შ. ტაბიძალაძე
საინჟინრო პროექტის ავტორი		ლ.ჩაკვეტაძე

მასშტაბი 1:100

ფორმატი: A1

ქ. თბილისი 2024 წ.

შენიშვნა: ბლოკი "ა" და ბლოკი "ბ" საცხოვრებელი და კომერციული სართულები იდენტურია

პირობითი აღნიშვნები

სამზარეულოს ჰაერის გამწოვი სისტემა

WC ჰაერის გამწოვი სისტემა

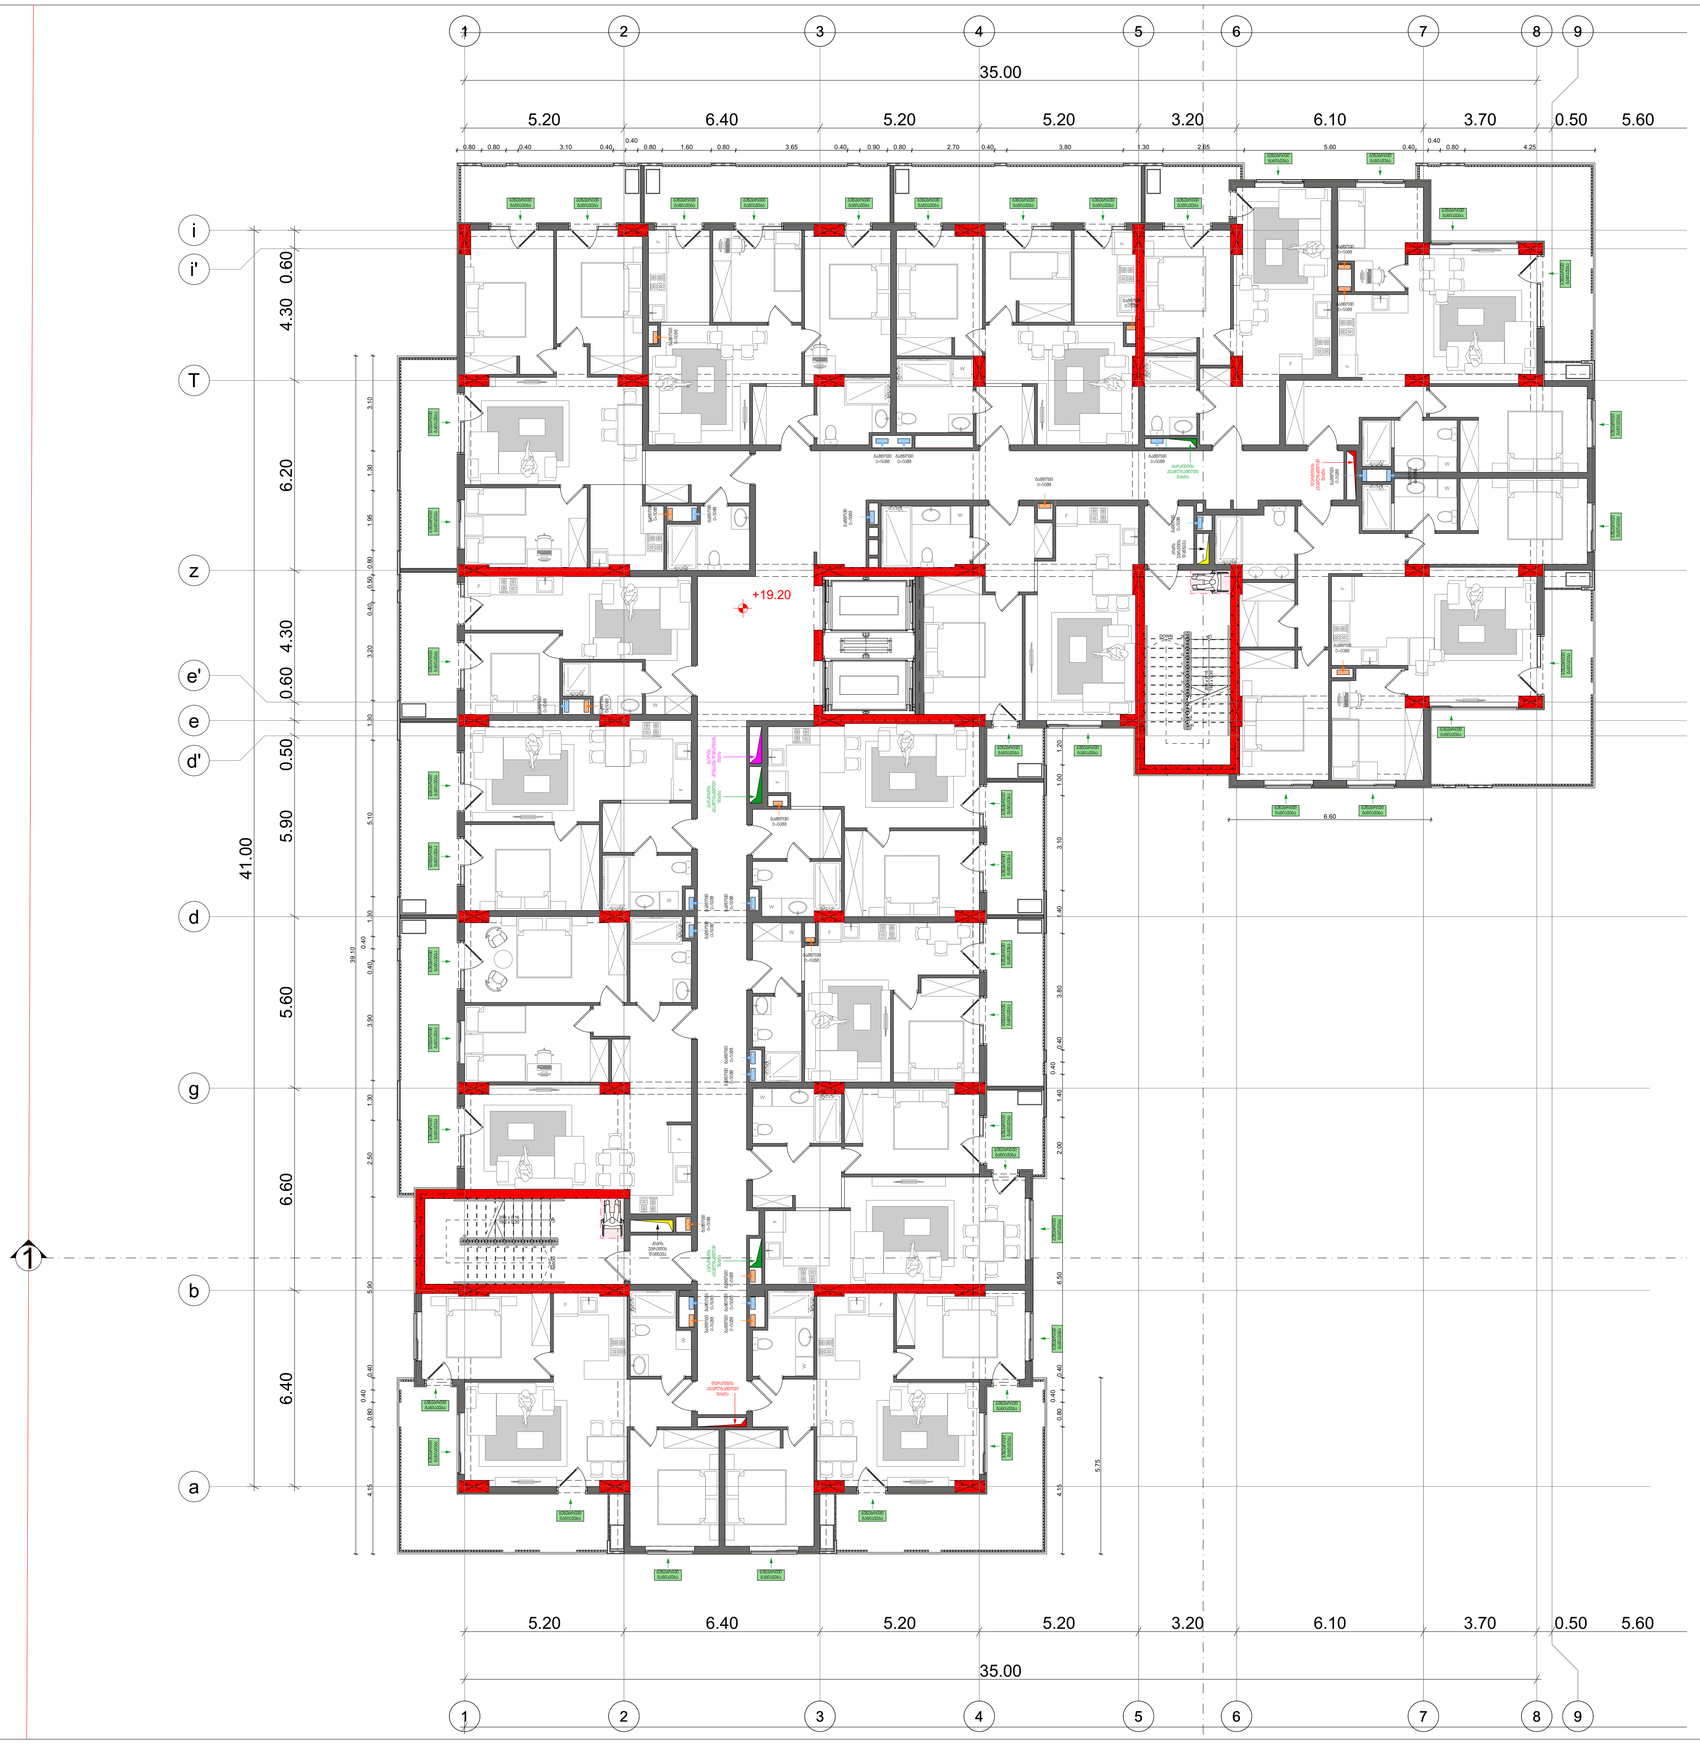

ნახაზის დასახელება

გეგმა +19.20 ნიშნულზე

ნახაზი A.07.10

შენიშვნა:

სქემატური ჭრილი

დამკვეთი:

შპს "თომა-7"

საიდენტიფიკაციო კოდი: 200239679

დირექტორი:

ოური დი ჟავთარაძე

ობიექტის დასახელება:

მრავალბინიანი საცხოვრებელი სახლი

ობიექტის მისამართი:

ქ. თბილისი მქქანიზაციის ქ. №1 (სააქ/კოდი: **01.12.12.002.077**)

დამგეგმარებელი:

შ.პ.ს "კროკი" ს/კ: 400415083 საქართველო, ქ. თბილისი, აკ. წერეთლის გამზ. №115ა

თანამდებობა	ხელმოწერა	სახელი/გვარი
პრ. ავტორი		გ. კაპანაძე
მთავარი არქიტექტორი		გ. კაპანაძე
არქიტექტორი		შ. ტქემალაძე
საინჟინრო პროექტის ავტორი		ლ.ჯაკელტაძე

მასშტაბი 1:100

ფორმატი: A1

ქ. თბილისი 2024 წ.

შენიშვნა: ბლოკი "ა" და ბლოკი "ბ" საცხოვრებელი და კომერციული სართულები იდენტურია

პირობითი აღნიშვნები

- სამზარეულოს ჰაერის გამწოვი სისტემა
- WC ჰაერის გამწოვი სისტემა

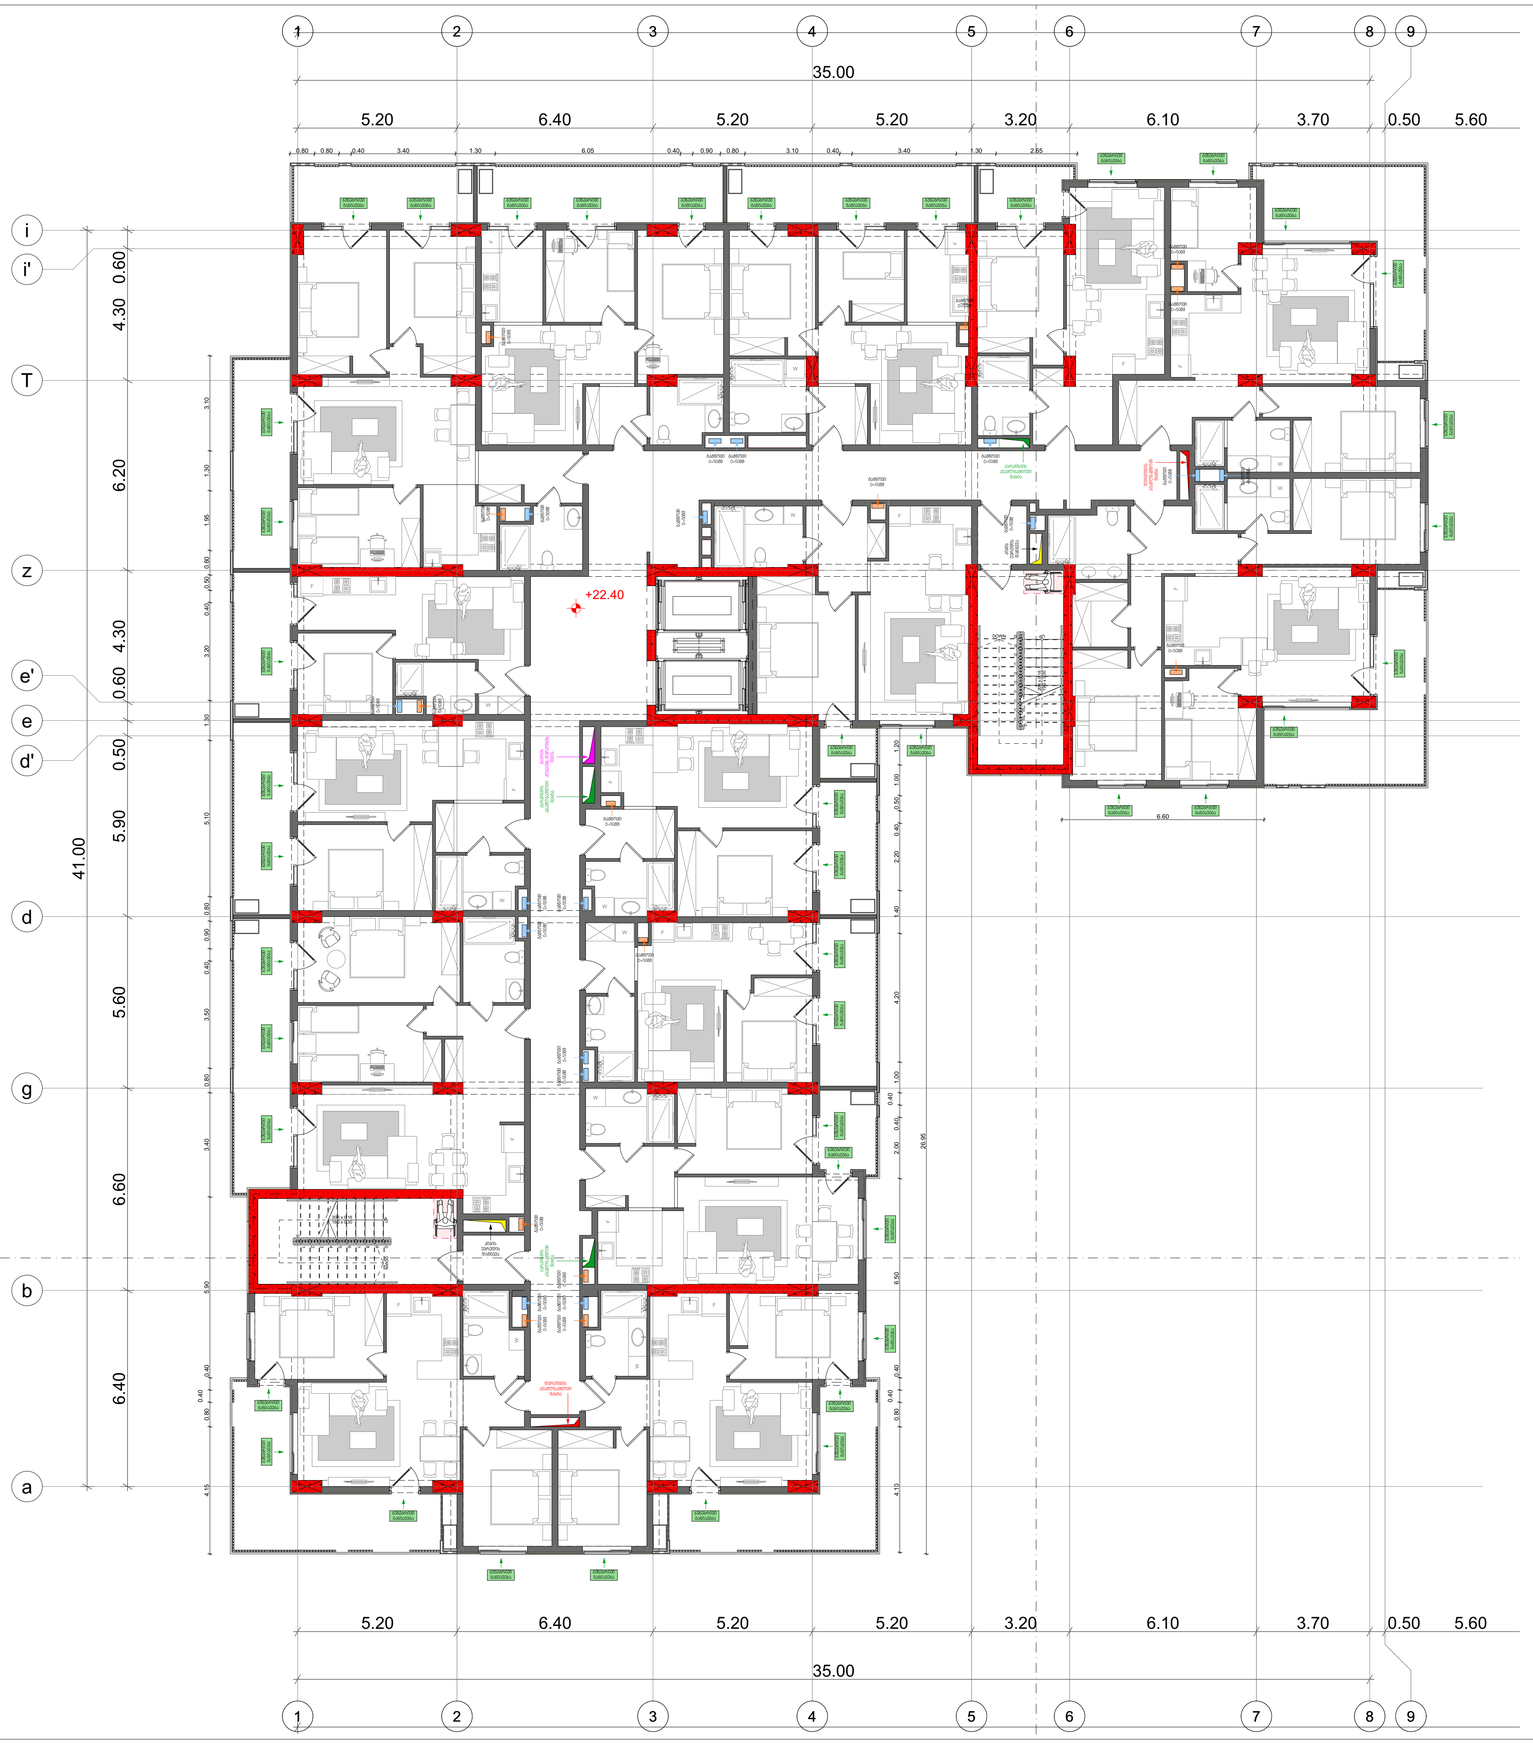

ნახაზის დასახელება

გეგმა +22.40 ნიშნულზე

ნახაზი A.07.11

შენიშვნა:

სქემატური ჭრილი

დამკვეთი:

შპს "თომა-7"

საიდენტიფიკაციო კოდი: 200239679

დირექტორი:

ოურიდი ჟავთარაძე

ობიექტის დასახელება:

მრავალბინიანი საცხოვრებელი სახლი

ობიექტის მისამართი:

ქ. თბილისი მქანიზაციის ქ. №1 (სად/კოდი: **01.12.12.002.077**)

დამგეგმარებელი:

შ.პ.ს "კროკი" ს/კ: 400415083 საქართველო, ქ. თბილისი, აკ. წერეთლის გამზ. №115ა

თანამდებობა	ხელმოწერა	სახელი/გვარი
პრ. ავტორი		ბ. კაპანაძე
მთავარი არქიტექტორი		ბ. კაპანაძე
არქიტექტორი		შ. ტაბიძალაძე
საინჟინრო პროექტის ავტორი		ლ.ჩაკვეტაძე

მასშტაბი 1:100

ფორმატი: A1

ქ. თბილისი 2024 წ.

შენიშვნა: ბლოკი "ა" და ბლოკი "ბ" საცხოვრებელი და კომერციული სართულები იდენტურია

პირობითი აღნიშვნები

- (ნარინჯისფერი) სამზარეულოს ჰაერის გამწოვი სისტემა
- (ცისფერი) WC ჰაერის გამწოვი სისტემა

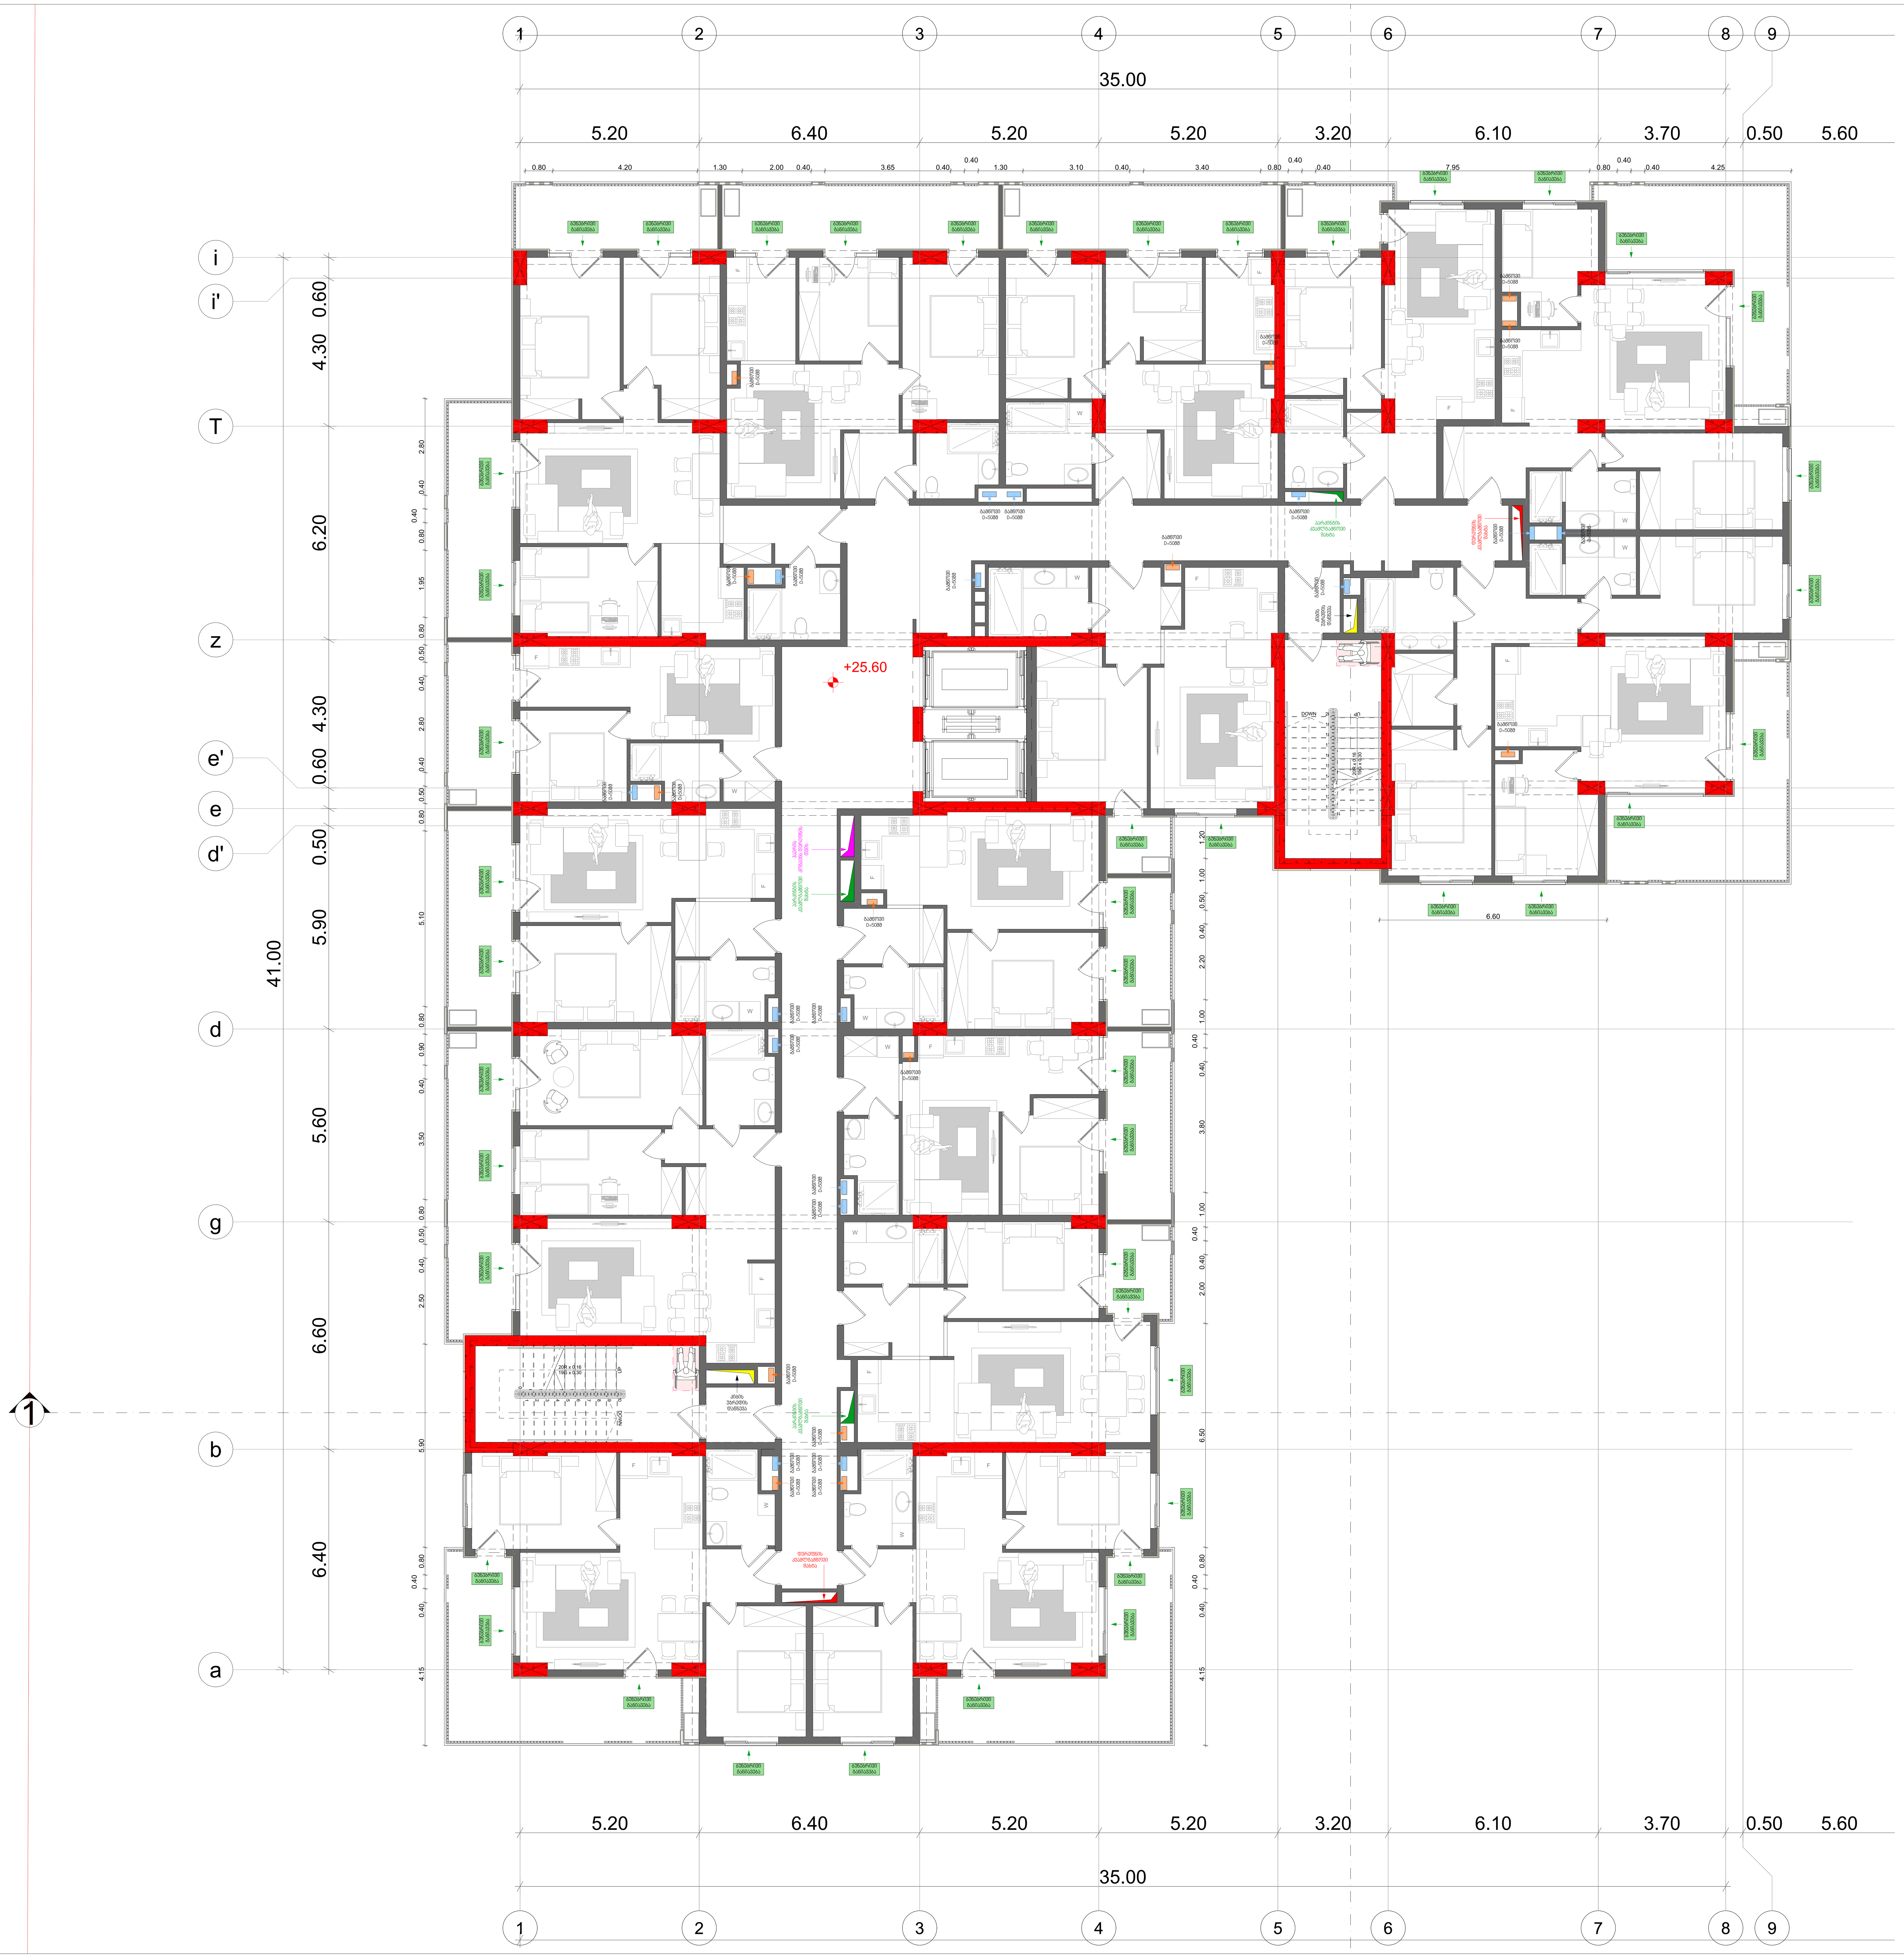

ნახაზის დასახელება

გეგმა +25.60 ნიშნულზე

ნახაზი A.07.12

შენიშვნა:

სქემატური ჭრილი

დამკვეთი:

შპს "თომა-7"

საიდენტიფიკაციო კოდი: 200239679

დირექტორი:

იურიდი ქავთარაძე

ობიექტის დასახელება:

მრავალბინიანი საცხოვრებელი სახლი

ობიექტის მისამართი:

ქ. თბილისი
მექანიზაციის ქ. №1
(საკ/კოდი: **01.12.12.002.077**)

დამგეგმარებელი:

შ.პ.ს "კროკი" ს/კ: 400415083
საქართველო, ქ. თბილისი,
აკ. წერეთლის გამზ. №115ა

თანამდებობა	ხელმოწერა	სახელი/გვარი
პრ. ავტორი		გ. კაკანაძე
მთავარი არქიტექტორი		გ. კაკანაძე
არქიტექტორი		შ. ტყემალაძე
საინჟინრო პროექტის ავტორი		ლ.ჩაკვეტაძე

მასშტაბი 1:100

ფორმატი: A1

ქ. თბილისი 2024 წ.

შენიშვნა: ბლოკი "ა" და ბლოკი "ბ" საცხოვრებელი და კომერციული სართულები იდენტურია

პირობითი აღნიშვნები

სამზარეულოს ჰაერის გამწოვი სისტემა

WC ჰაერის გამწოვი სისტემა

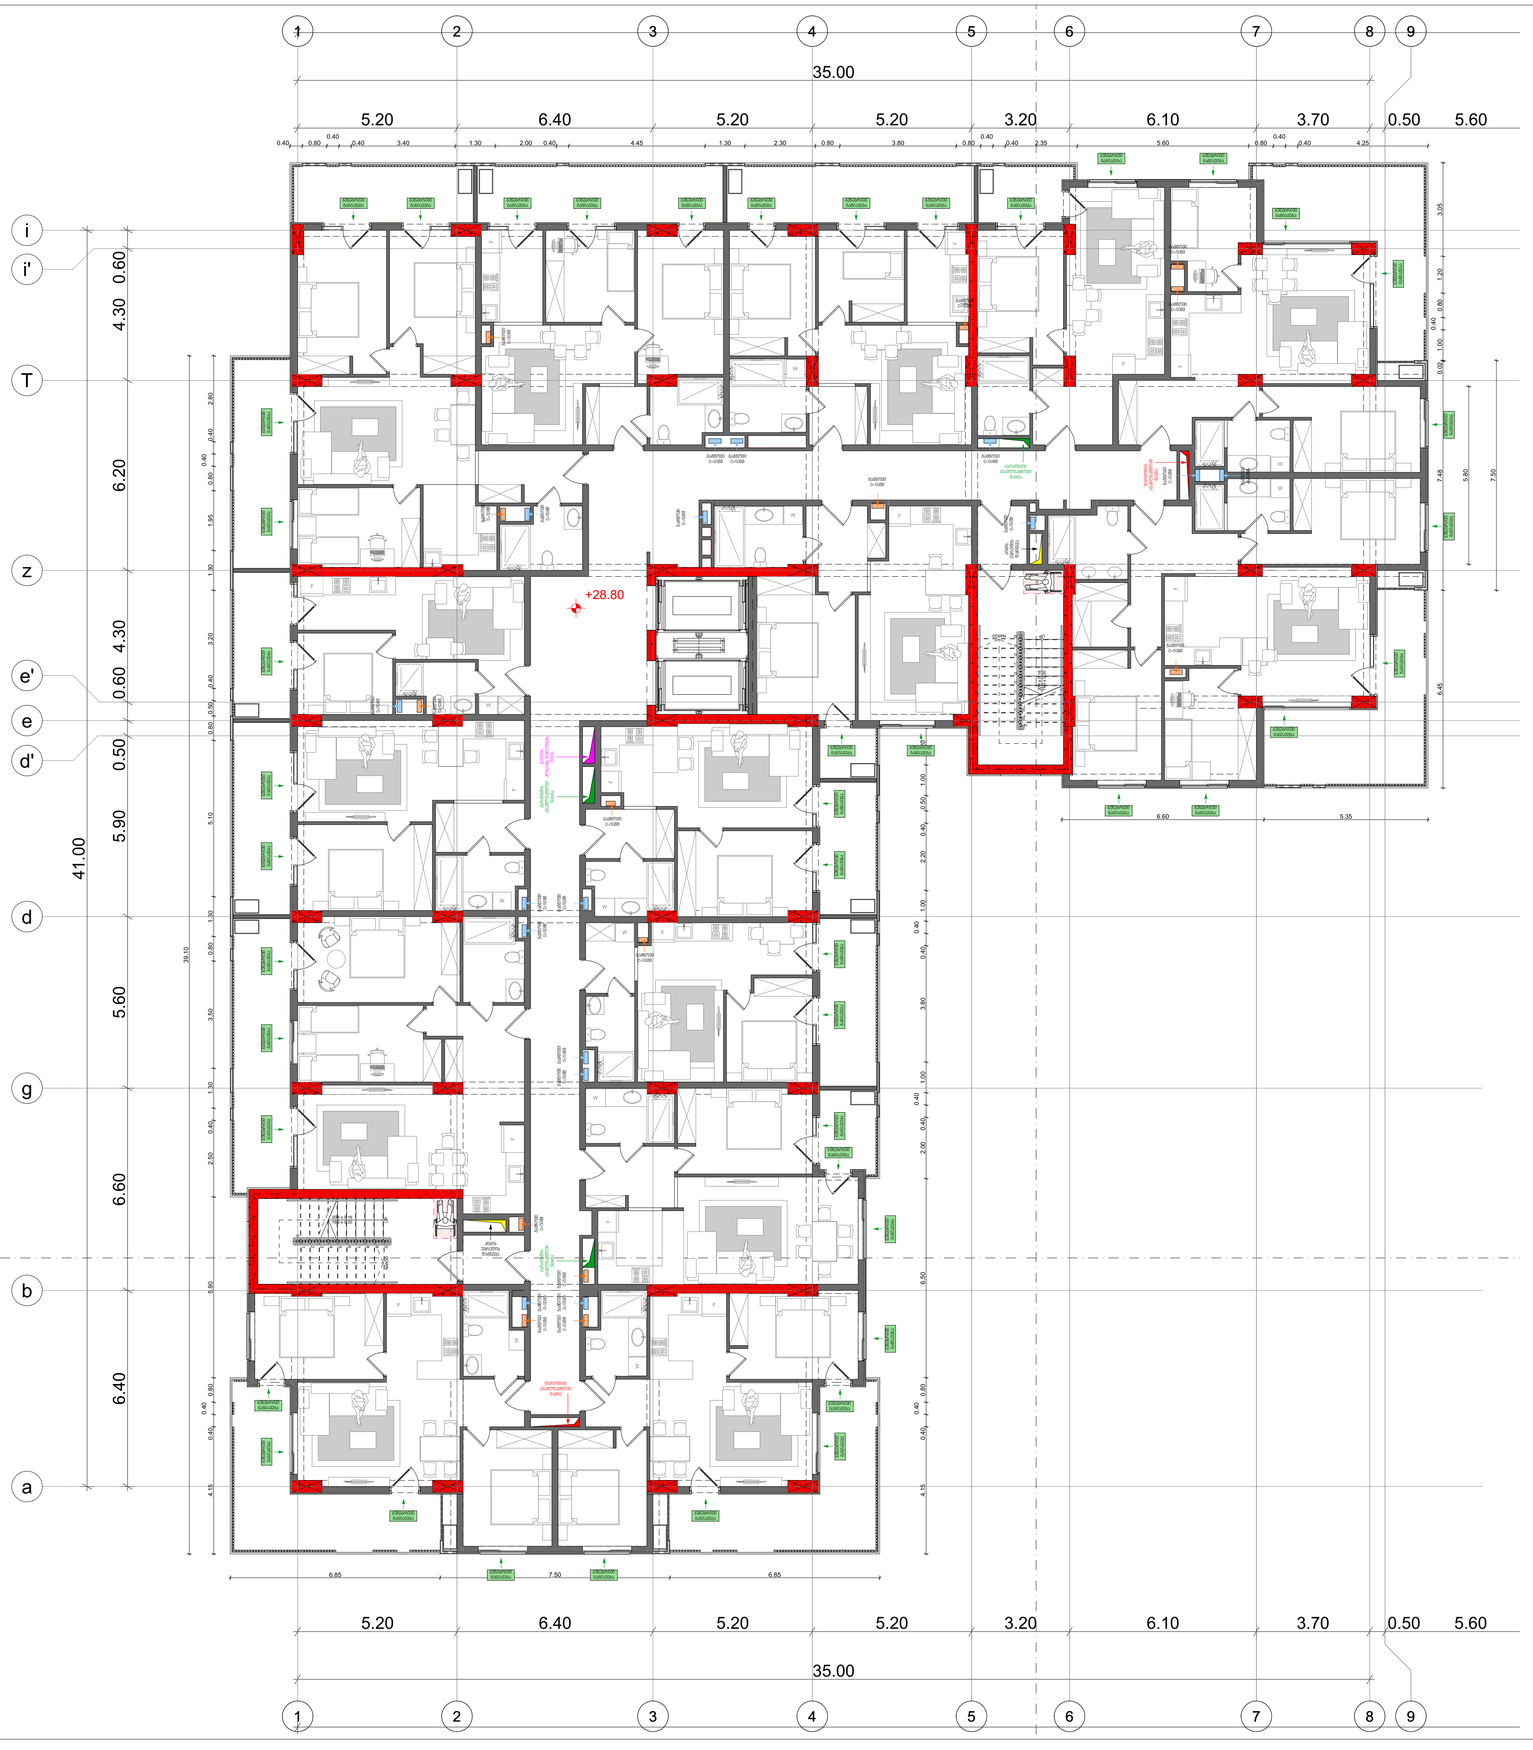

ნახაზის დასახელება

გეგმა +28.80 ნიშნულზე

ნახაზი A.07.13

შენიშვნა:

სქემატური ჭრილი

დამკვეთი:

შპს "თომა-7"

საიდენტიფიკაციო კოდი: 200239679

დირექტორი:

ოური დი ჟავთარაძე

ობიექტის დასახელება:

მრავალბინიანი საცხოვრებელი სახლი

ობიექტის მისამართი:

ქ. თბილისი მქანიზაციის ქ. №1 (სად/კოდი: **01.12.12.002.077**)

დამგეგმარებელი:

შ.პ.ს "კროკი" ს/კ: 400415083 საქართველო, ქ. თბილისი, აკ. წერეთლის გამზ. №115ა

თანამდებობა	ხელმოწერა	სახელი/გვარი
პრ. ავტორი		ბ. კაპანაძე
მთავარი არქიტექტორი		ბ. კაპანაძე
არქიტექტორი		შ. ტაბიძალაძე
საინჟინრო პროექტის ავტორი		ლ.ჩაკვეტაძე

მასშტაბი 1:100

ფორმატი: A1

ქ. თბილისი 2024 წ.

შენიშვნა: ბლოკი "ა" და ბლოკი "ბ" საცხოვრებელი და კომერციული სართულები იდენტურია

პირობითი აღნიშვნები

სამზარეულოს ჰაერის გამწოვი სისტემა

WC ჰაერის გამწოვი სისტემა

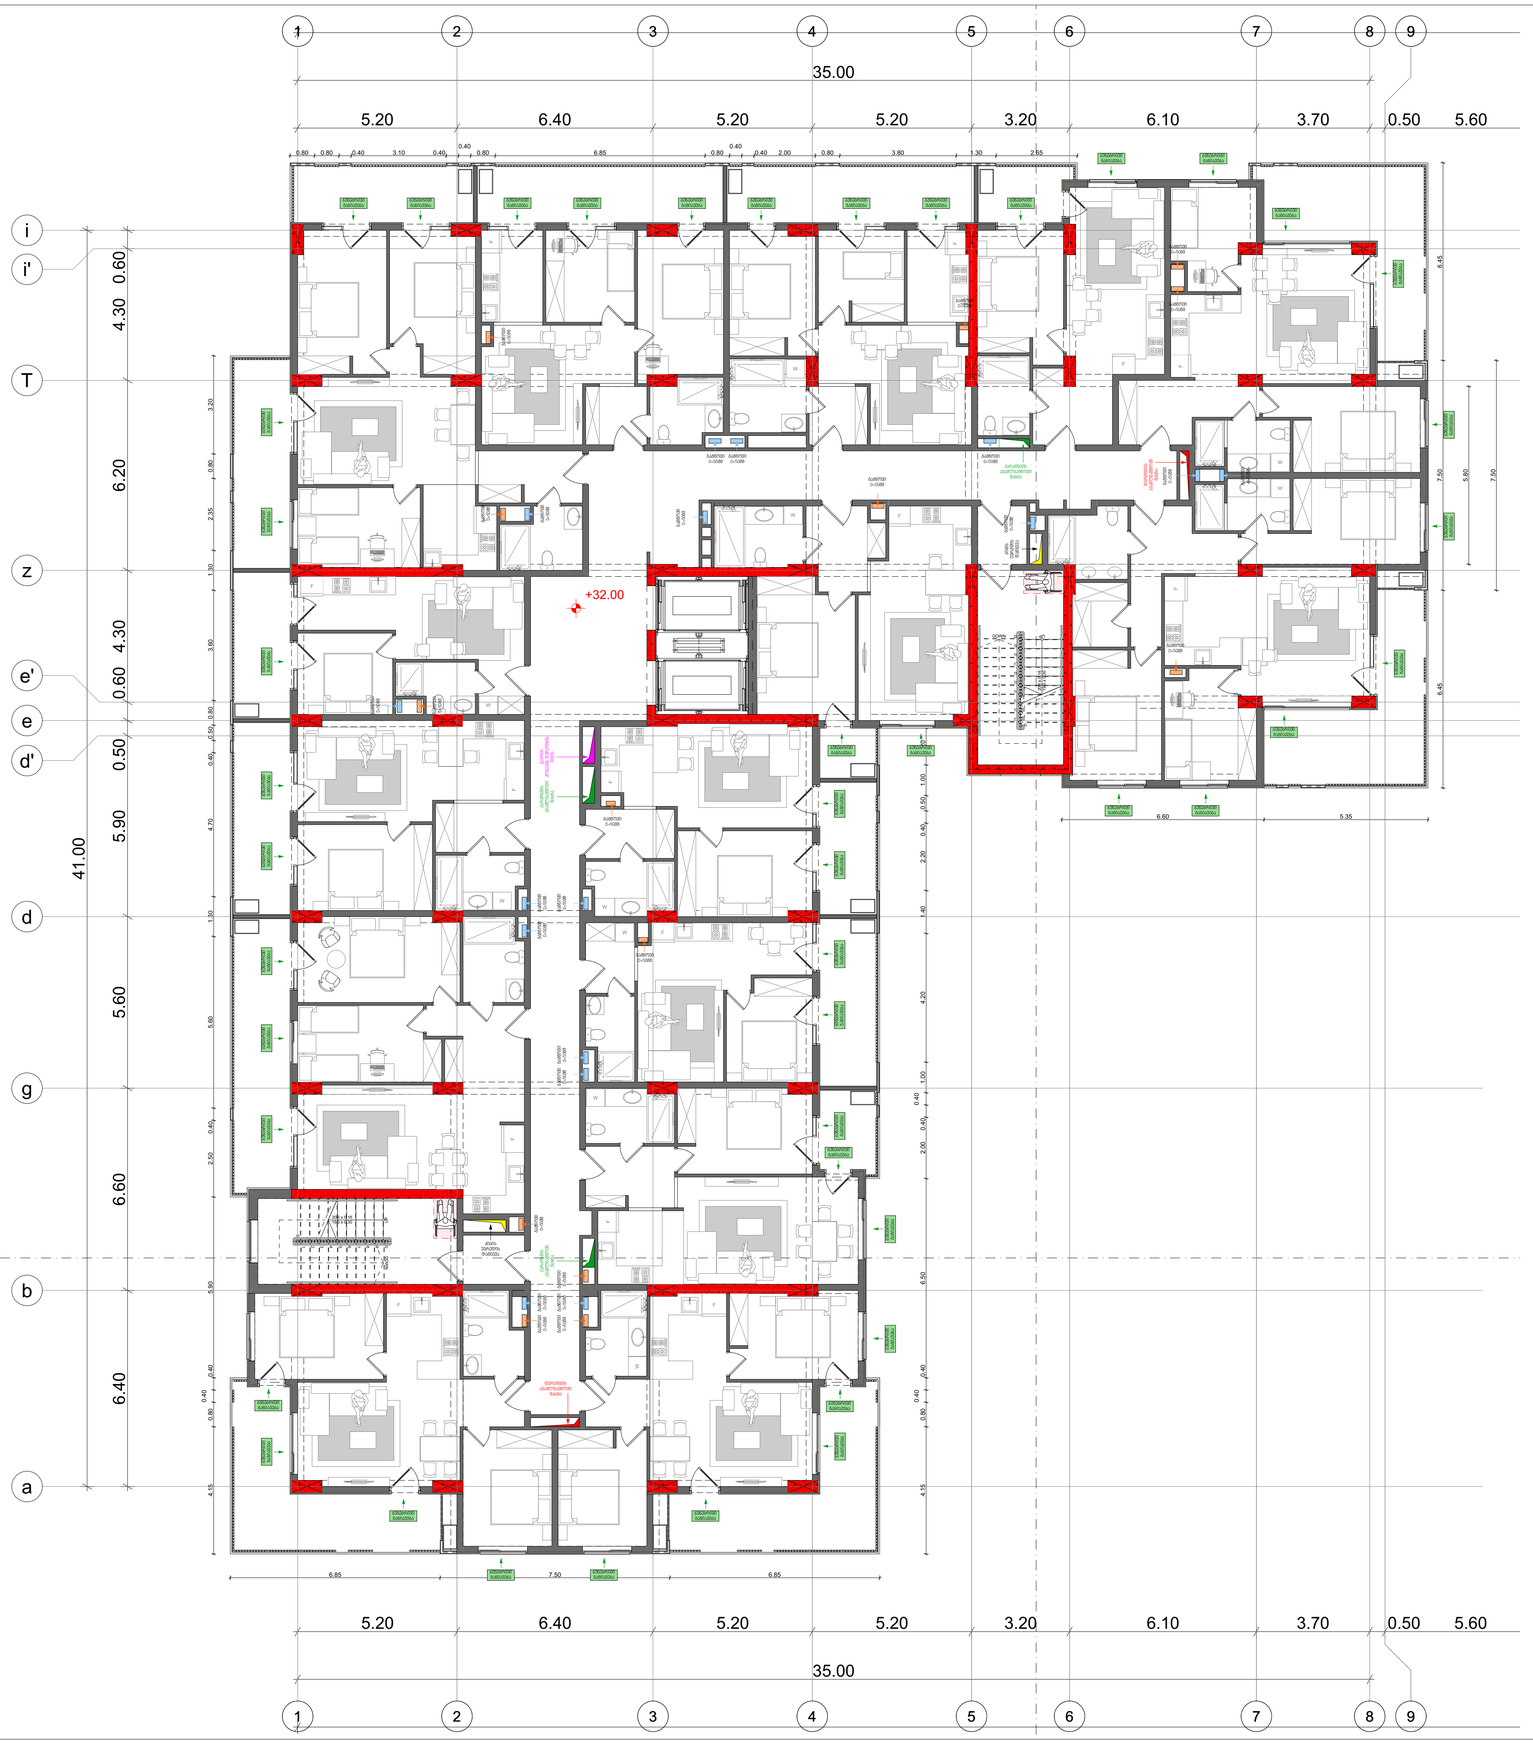

ნახაზის დასახელება

გეგმა +32.00 ნიშნულზე

ნახაზი A.07.14

შენიშვნა:

სქემატური ჭრილი

დამკვეთი:

შპს "თომა-7"

საიდენტიფიკაციო კოდი: 200239679

დირექტორი:

ოურიდი ჟავთარაძე

ობიექტის დასახელება:

მრავალბინიანი საცხოვრებელი სახლი

ობიექტის მისამართი:

ქ. თბილისი მქქანიზაციის ქ. №1 (საკ/კოდი: **01.12.12.002.077**)

დამგეგმარებელი:

შ.პ.ს "კროკი" ს/კ: 400415083 საქართველო, ქ. თბილისი, აკ. წერეთლის გამზ. №115ა

თანამდებობა	ხელმოწერა	სახელი/გვარი
პრ. ავტორი		ბ. კაპანაძე
მთავარი არქიტექტორი		ბ. კაპანაძე
არქიტექტორი		შ. ტაბიძალაძე
საინჟინრო პროექტის ავტორი		ლ.ჩაკვეტაძე

მასშტაბი 1:100

ფორმატი: A1

ქ. თბილისი 2024 წ.

შენიშვნა: ბლოკი "ა" და ბლოკი "ბ" საცხოვრებელი და კომერციული სართულები იდენტურია

პირობითი აღნიშვნები

სამზარეულოს ჰაერის გამწოვი სისტემა

WC ჰაერის გამწოვი სისტემა

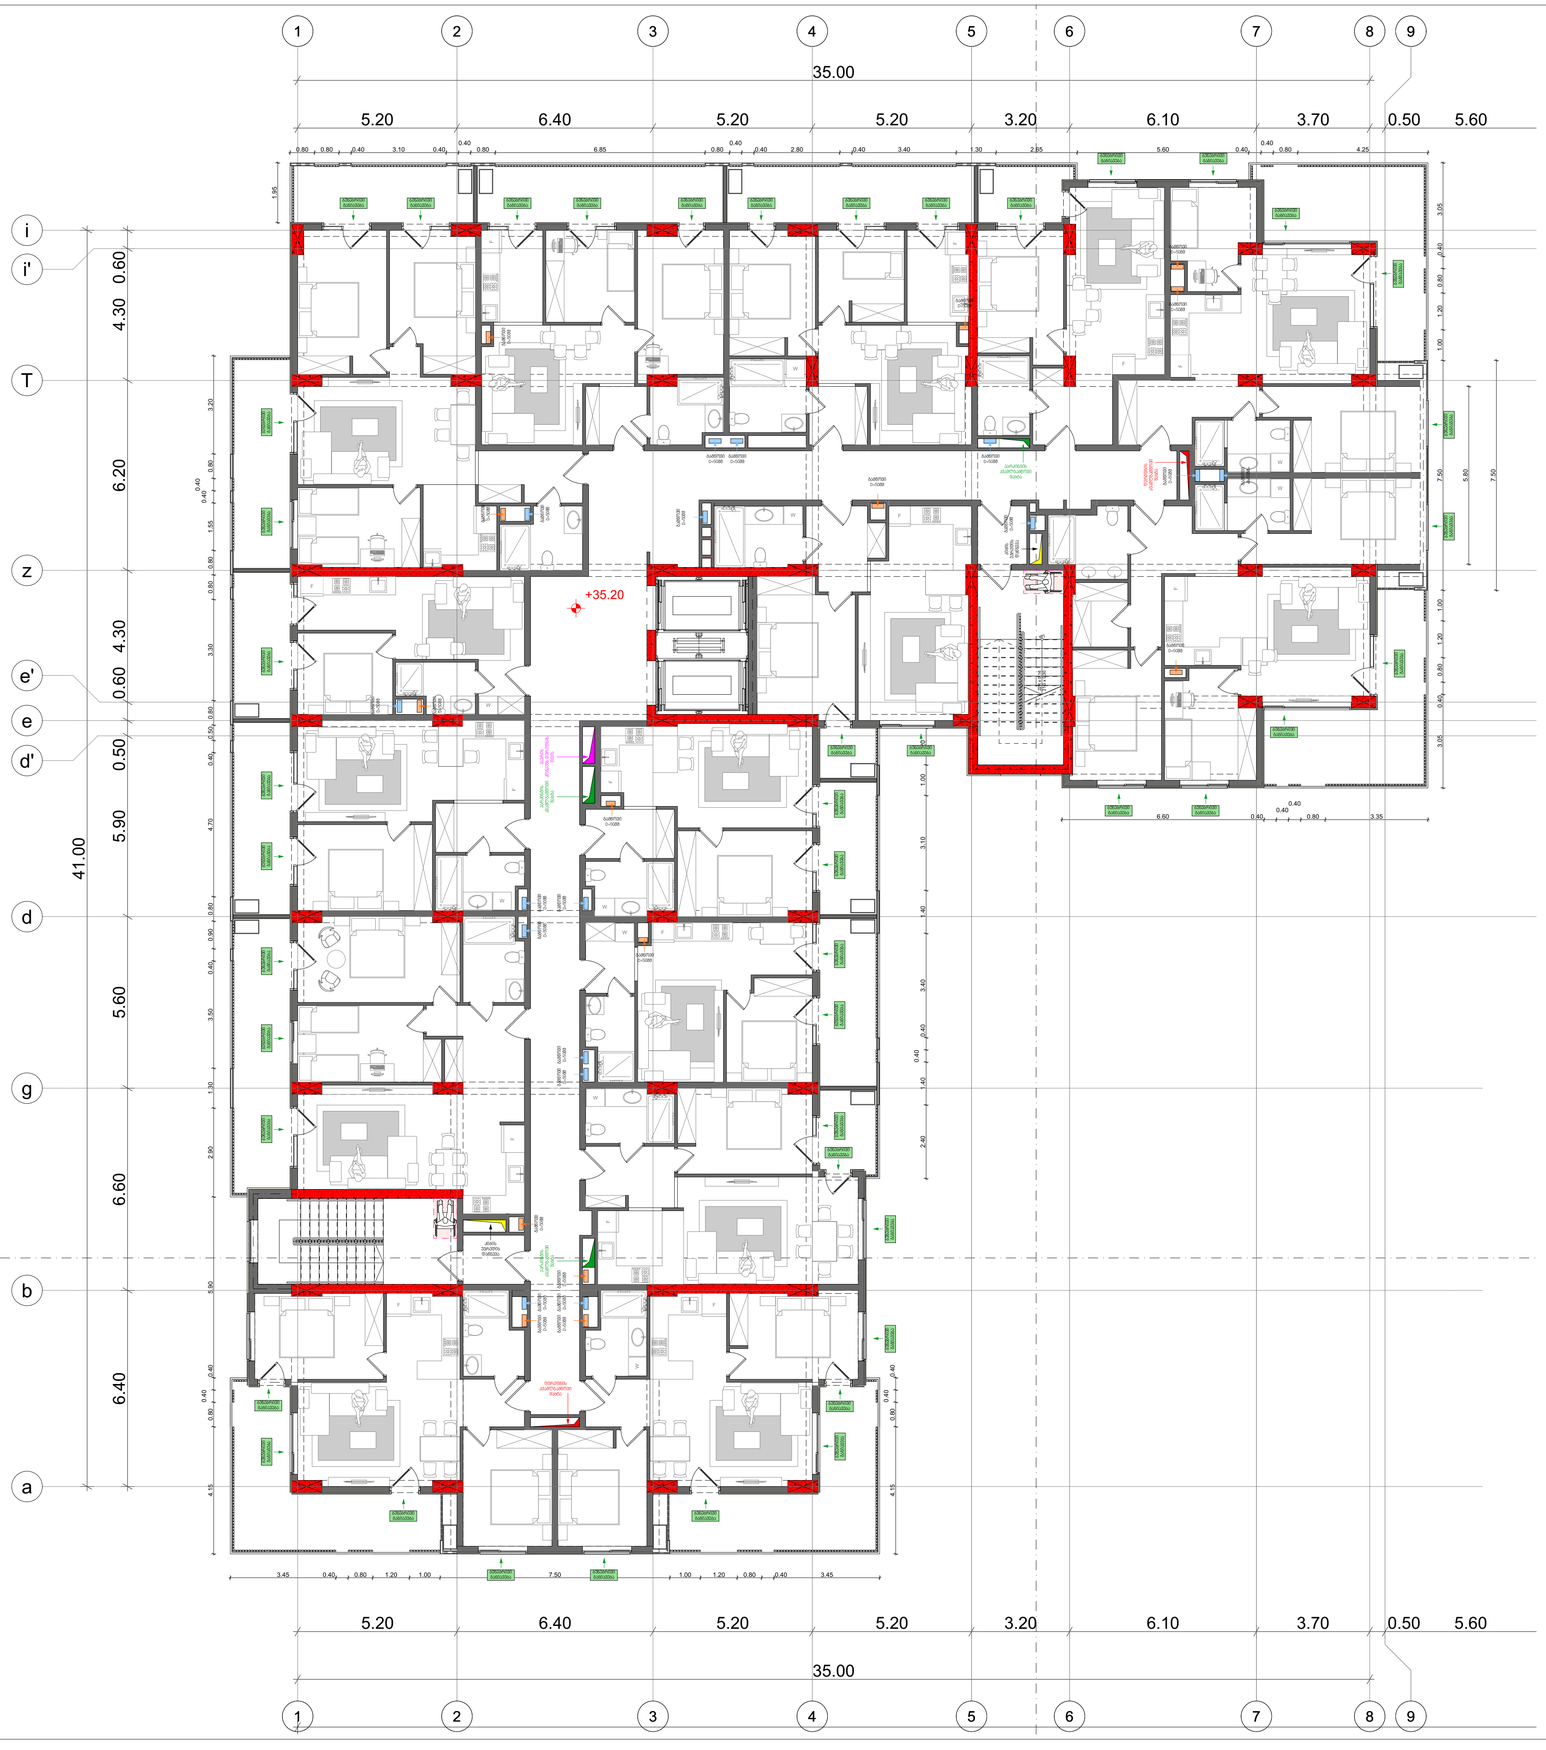

ნახაზის დასახელება

გეგმა +35.20 ნიშნულზე

ნახაზი A.07.15

შენიშვნა:

სქემატური ჭრილი

დამკვეთი:

შპს "თომა-7"

საიდენტიფიკაციო კოდი: 200239679

დირექტორი:

ოურიდი ჟავთარაძე

ობიექტის დასახელება:

მრავალბინიანი საცხოვრებელი სახლი

ობიექტის მისამართი:

ქ. თბილისი მქქანიზაციის ქ. №1 (სად/კოდი: **01.12.12.002.077**)

დამგეგმარებელი:

შ.პ.ს "კროკი" ს/კ: 400415083 საქართველო, ქ. თბილისი, აკ. წერეთლის გამზ. №115ა

თანამდებობა	ხელმოწერა	სახელი/გვარი
პრ. ავტორი		ბ. კაპანაძე
მთავარი არქიტექტორი		ბ. კაპანაძე
არქიტექტორი		შ. ტაბიძალაძე
საინჟინრო პროექტის ავტორი		ლ.ჩაკვეტაძე

მასშტაბი 1:100

ფორმატი: A1

ქ. თბილისი 2024 წ.

შენიშვნა: ბლოკი "ა" და ბლოკი "ბ" საცხოვრებელი და კომერციული სართულები იდენტურია

პირობითი აღნიშვნები

- (ნარინჯისფერი) სამზარეულოს ჰაერის გამწოვი სისტემა
- (ცისფერი) WC ჰაერის გამწოვი სისტემა

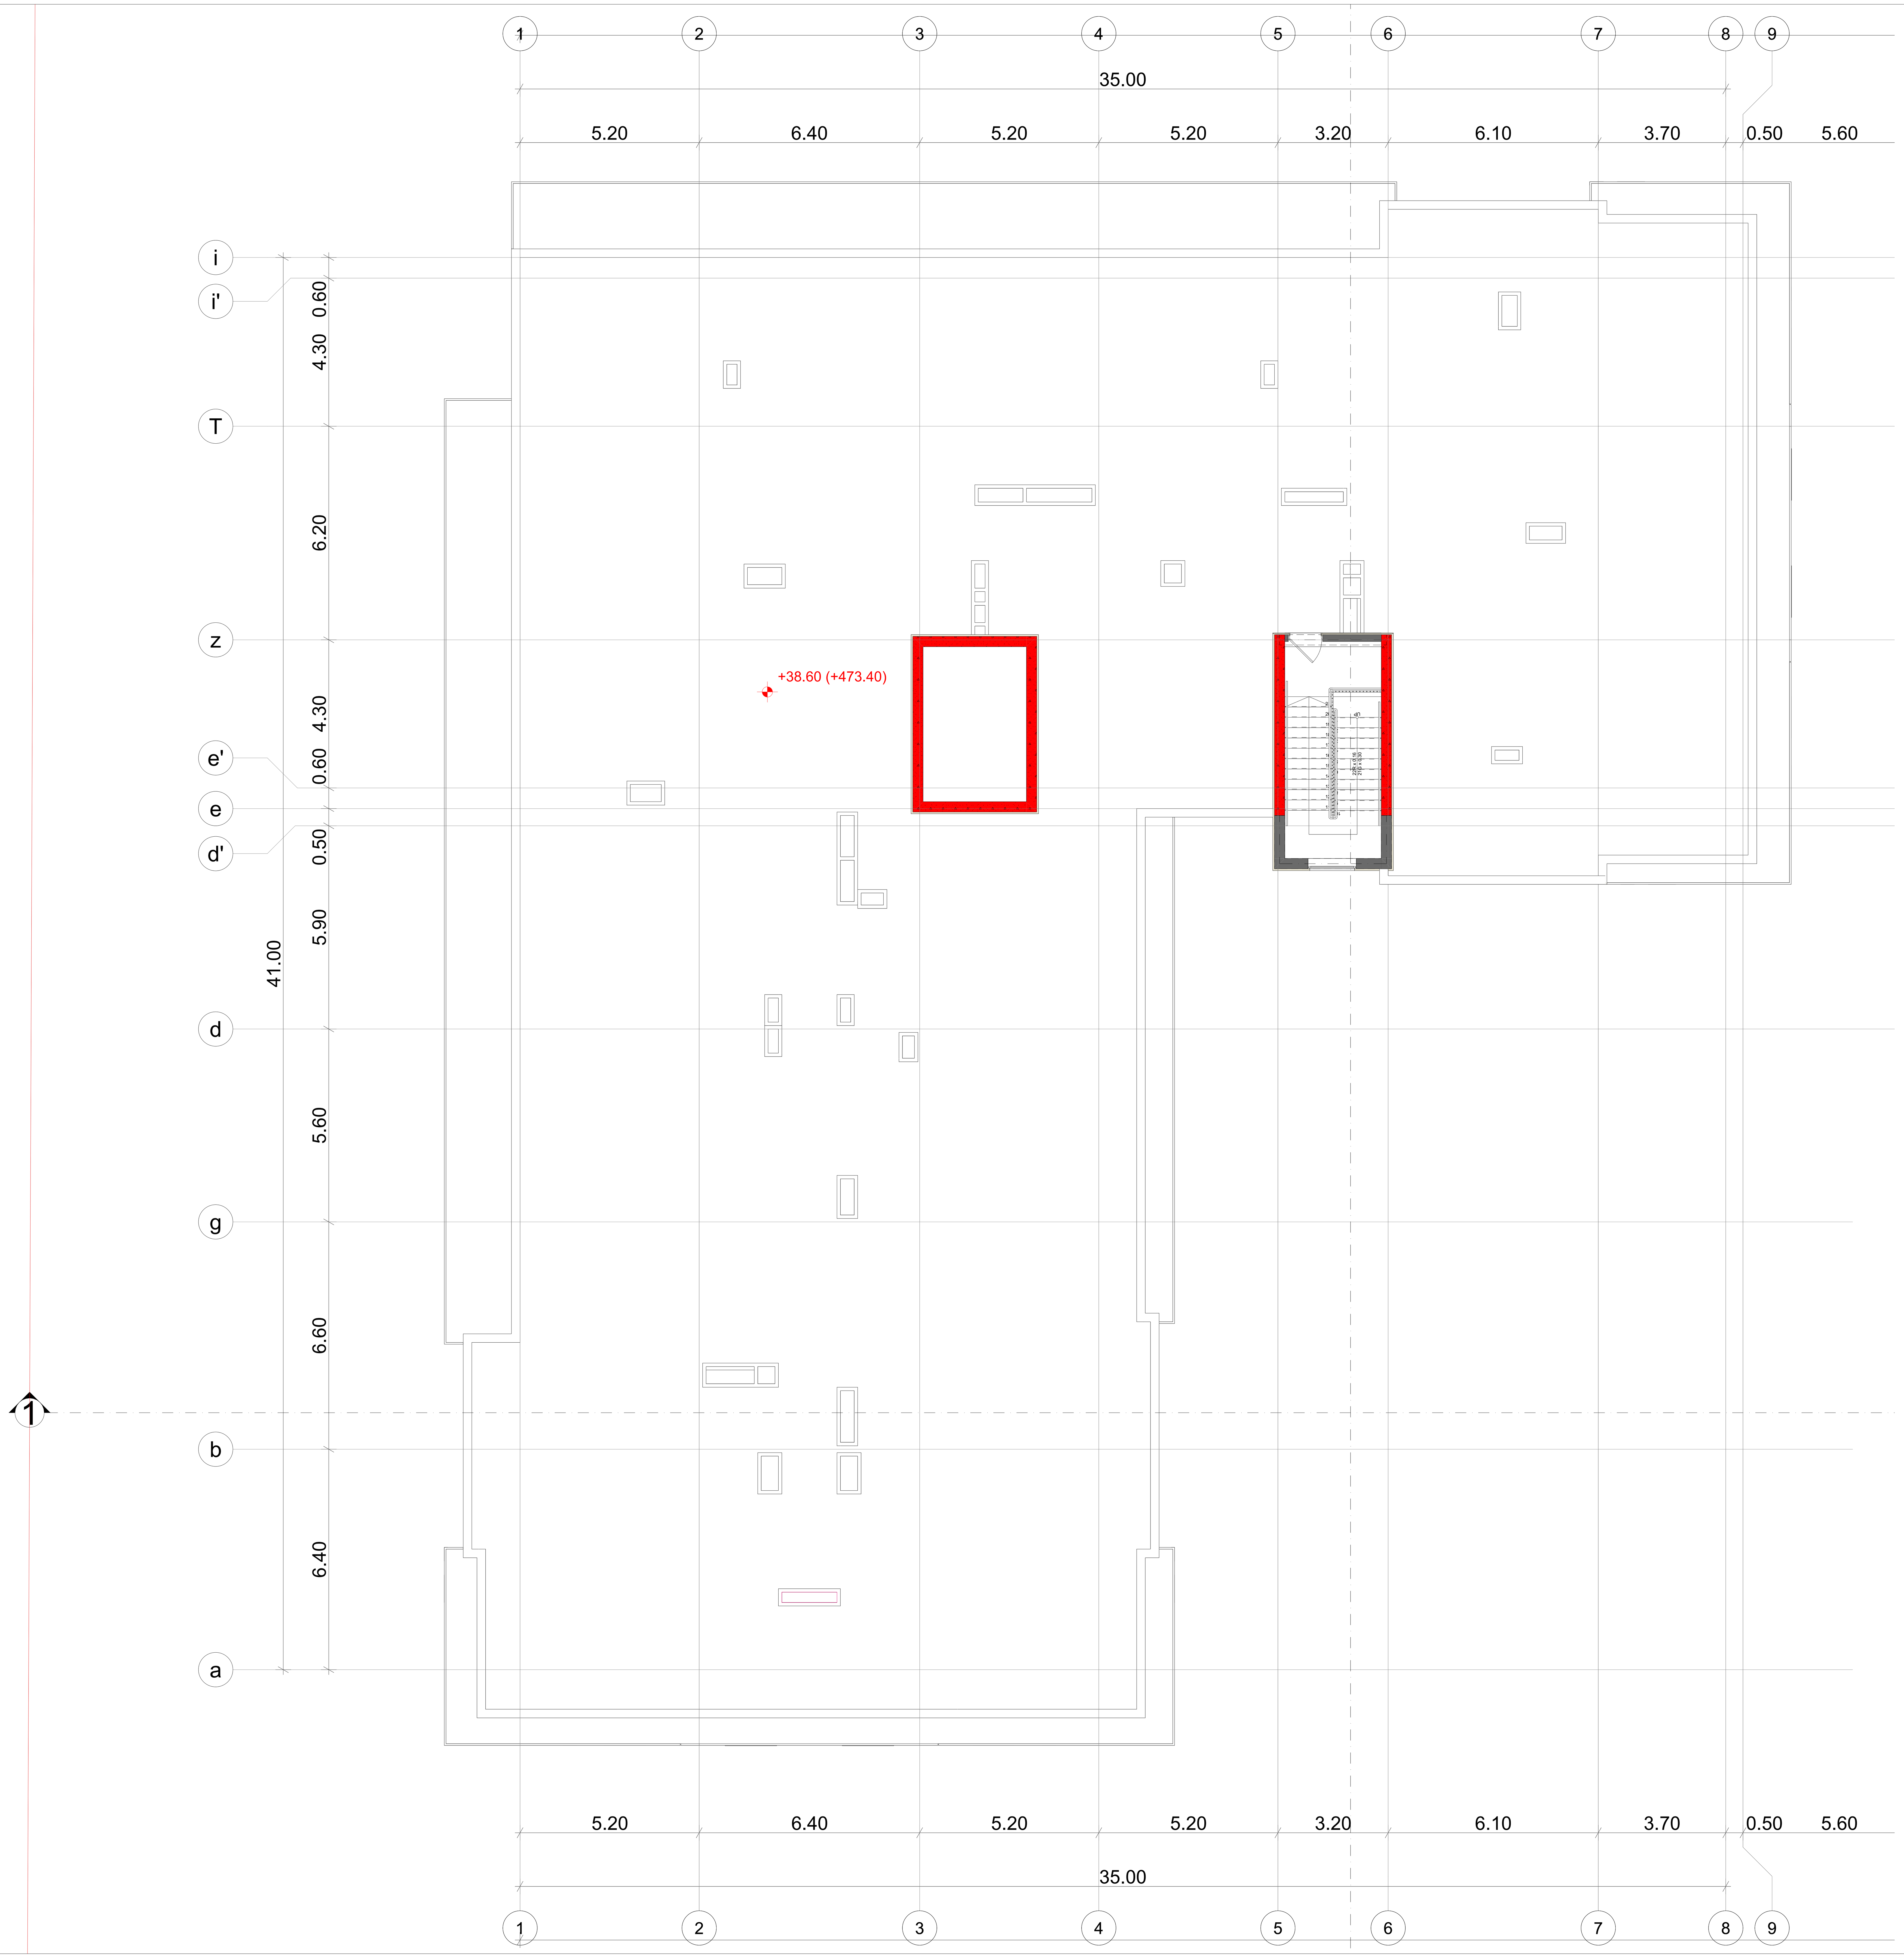

ნახაზის დასახელება

გეგმა +38.60 ნიშნულზე

ნახაზი A.07.16

შენიშვნა:

სქემატური ჭრილი

დამკვეთი:

შპს "თომა-7"

საიდენტიფიკაციო კოდი: 200239679

დირექტორი:

იურიდი ქავთარაძე

ობიექტის დასახელება:

მრავალბინიანი საცხოვრებელი სახლი

ობიექტის მისამართი:

ქ. თბილისი
მექანიზაციის ქ. №1
(საკ/კოდი: **01.12.12.002.077**)

დამგეგმარებელი:

შ.პ.ს "კროკი" ს/კ: 400415083
საქართველო, ქ. თბილისი,
აკ. წერეთლის გამზ. №115ა

თანამდებობა	ხელმოწერა	სახელი/გვარი
პრ. ავტორი	[ხელმოწერა]	გ. კაკანაძე
მთავარი არქიტექტორი		გ. კაკანაძე
არქიტექტორი	[ხელმოწერა]	შ. ტყემალაძე
საინჟინრო პროექტის ავტორი	[ხელმოწერა]	ლ.ჩაკვეტაძე

მასშტაბი 1:100

ფორმატი: A1

ქ. თბილისი 2024 წ.