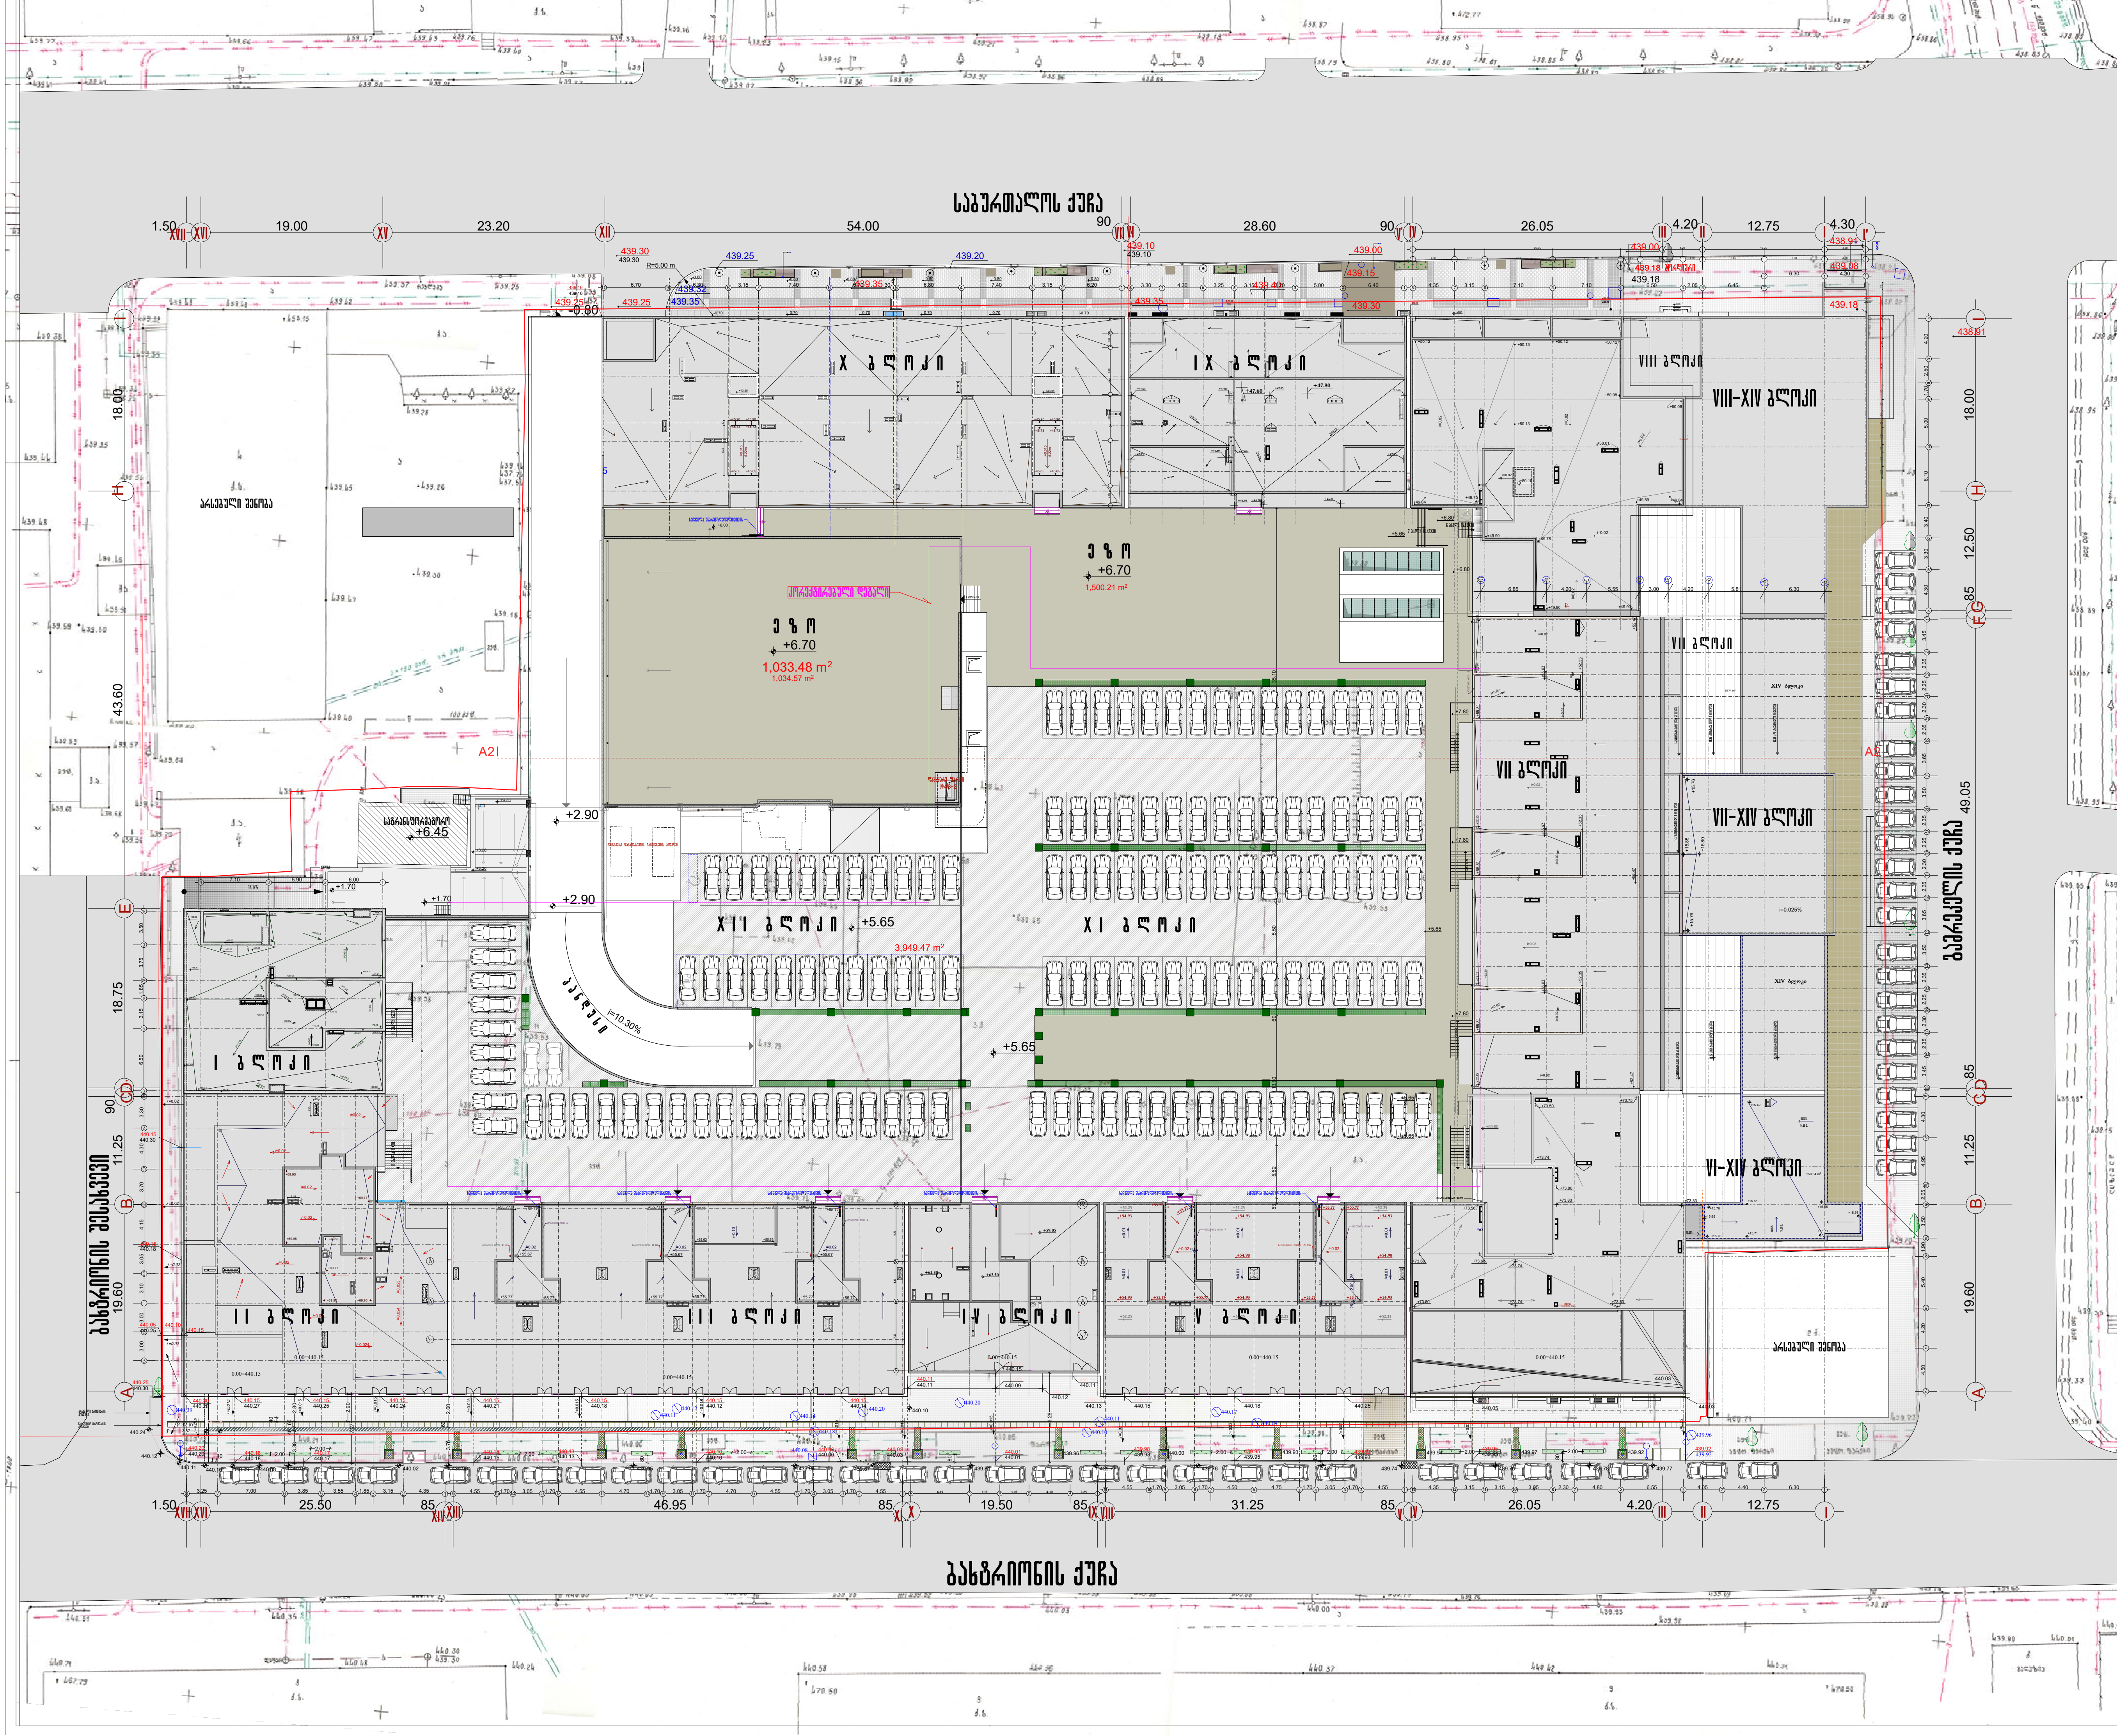


ფორმატი A-3	თბილისი 2019

შენიშვნა

პირობითი აღნიშვნები

დამკვეთი შ.პ.ს. აქსისი	მისამართი
შეთანხმებულია დამკვეთთან	ხელმოწერა


პროექტის დასახელება
მრავალფუნქციური საცხოვრებელი კომპლექსი საბურთალოს ქ.№32-ში.

აქსისი
ყაზბეგის გამზირი N 24
ტელ: 24 17 17

თანამდებობა	გვარი	ხელმოწერა	თარიღი
საპრ. ხელმძღვანელი	ნ. მოსულიშვილი		
მთ. არქიტექტორი	ნ. კილასონია		
არ.ავტორი	ნ. მოსულიშვილი		
	ზ. ღიაკენიშვილი		
მთ.კონსტრუქტორი	ა. ბეროშვილი		
მთ.ინჟინერი	დ. ნინიკაშვილი		
დამუშავება	შ. შანიძე		

გენერალური გეგმა	1:500

მუშა პრ.	ფურცელი	სულ ფურც.
არქიტექტურული ნაწილი I ბლოკი		

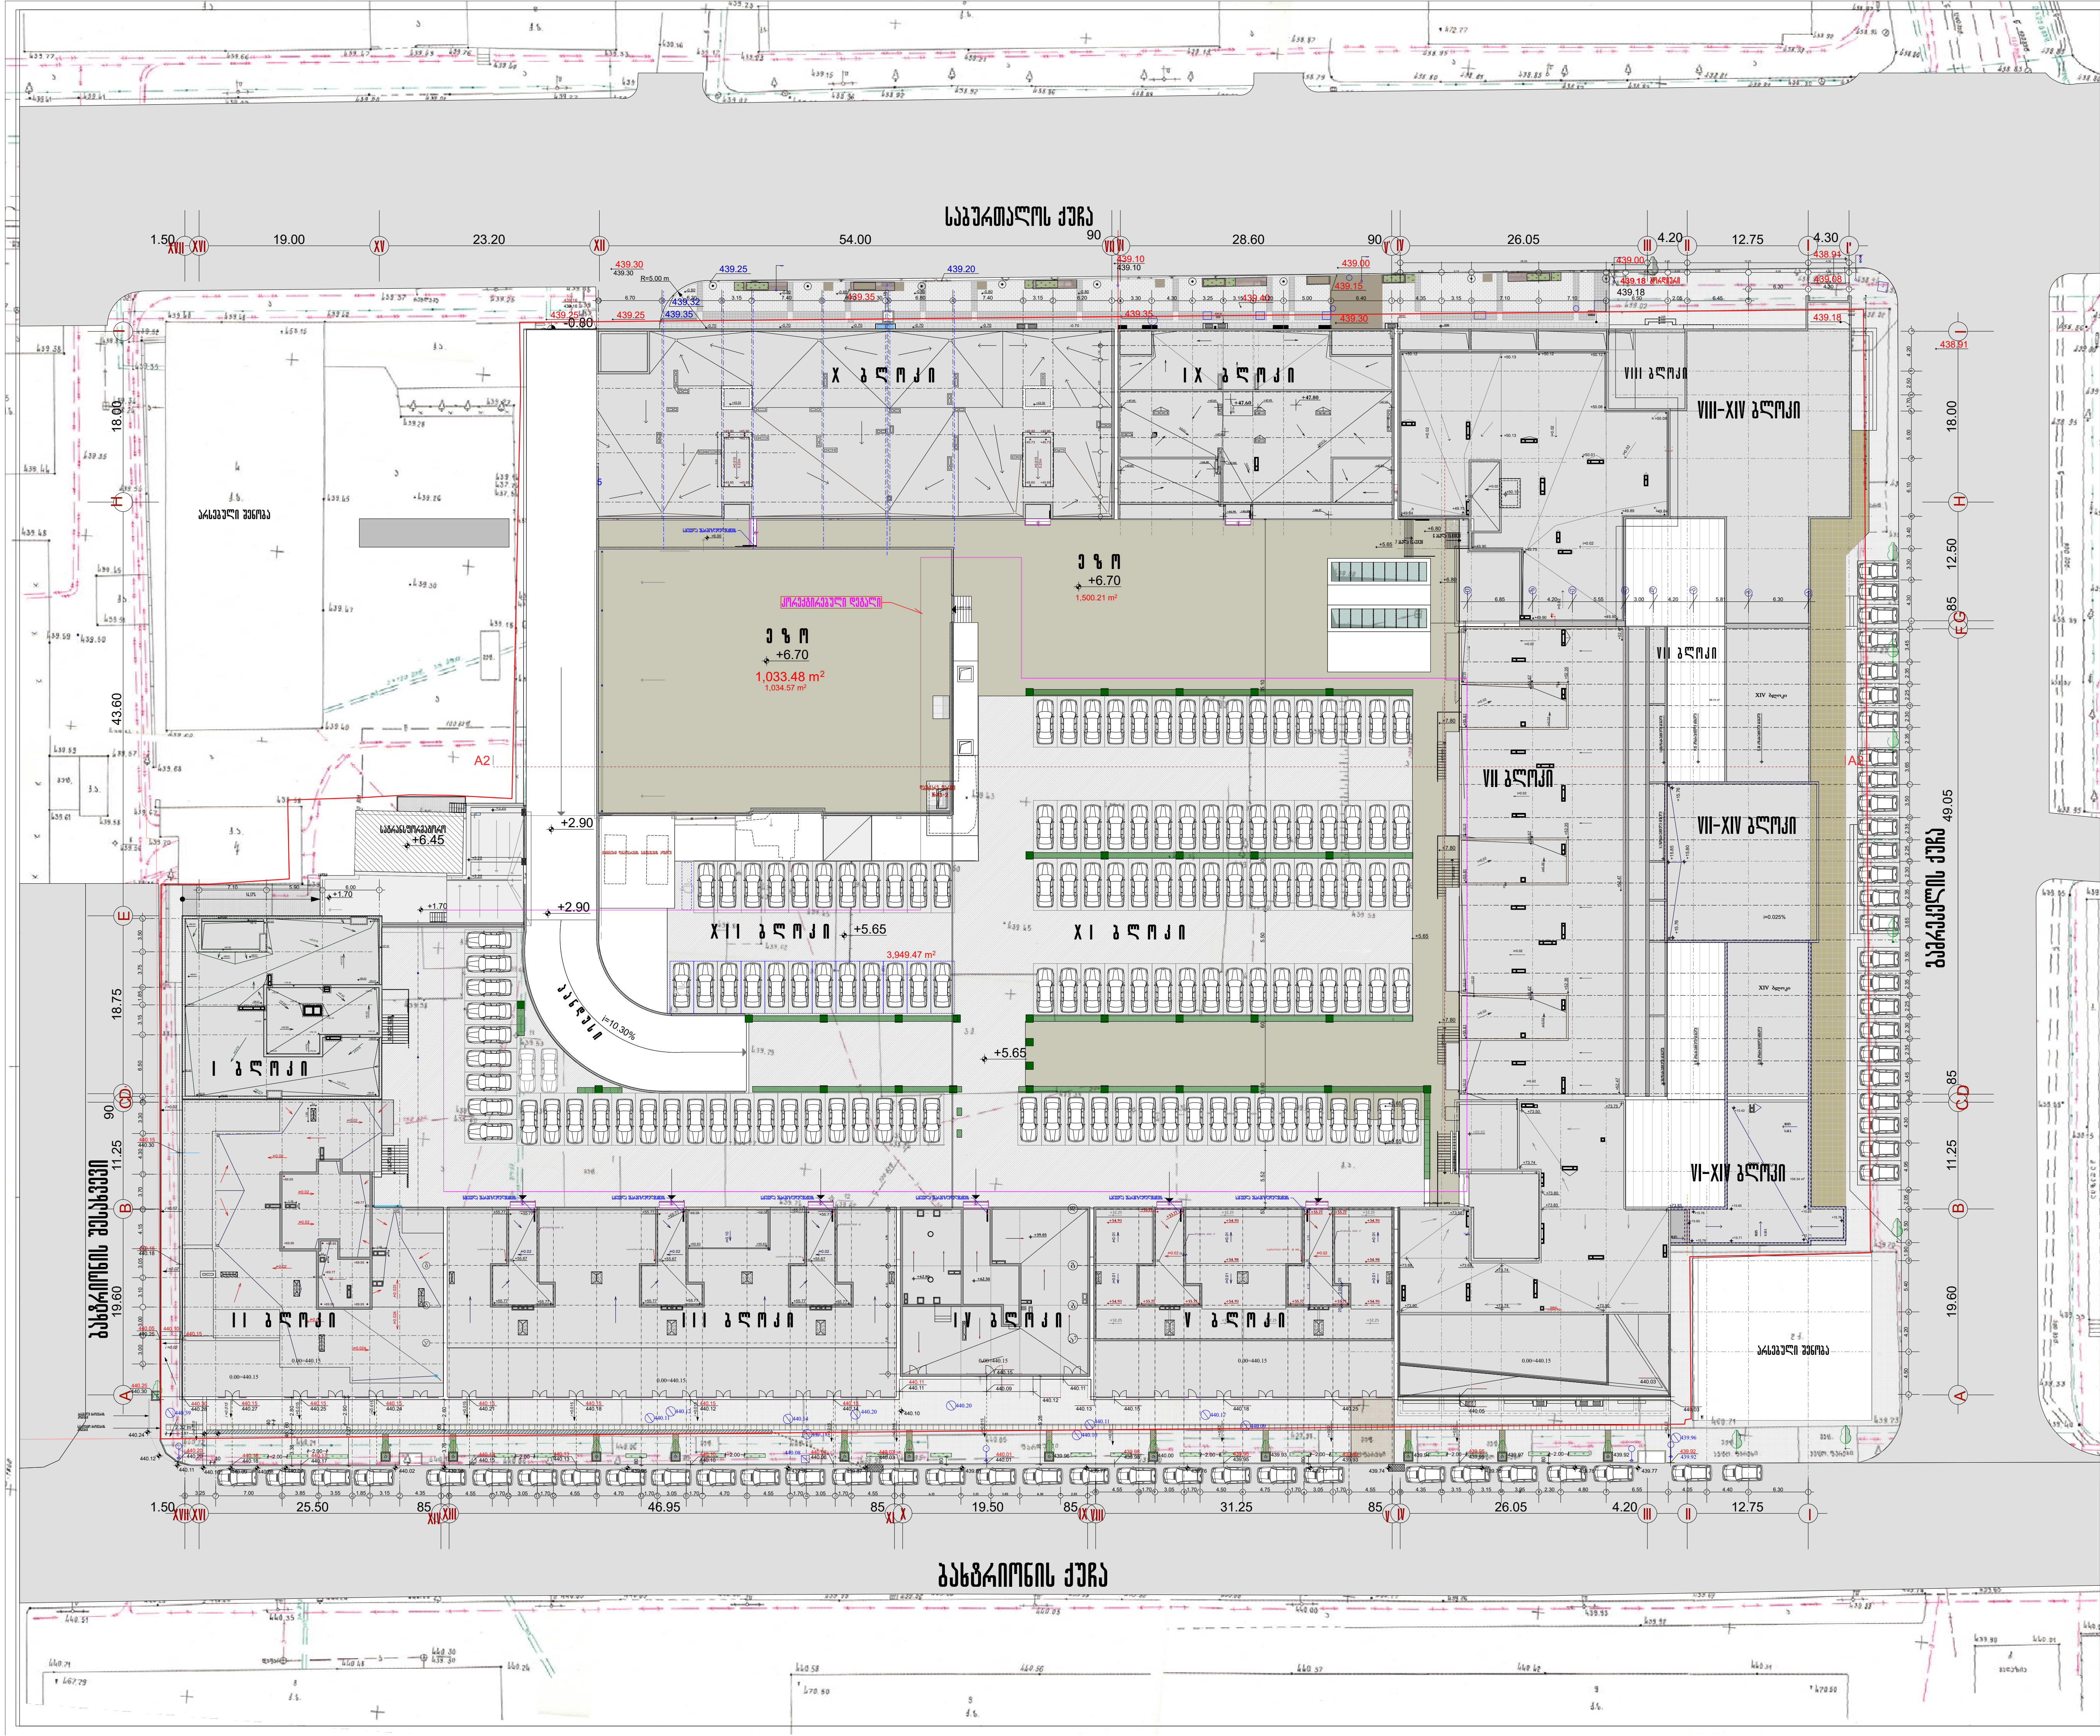

ფორმატი A-3	თბილისი 2019

შენიშვნა

პირობითი აღნიშვნები


დამკვეთი	შ.პ.ს. აქსისი	მისამართი	
შეთანხმებულია დამკვეთთან		ხელმოწერა	

პროექტის დასახელება
მრავალფუნქციური საცხოვრებელი კომპლექსი
საბურთალოს ქ.№32-ში.

აქსისი
ყაზბეგის გამზირი N 24
ტელ: 24 17 17

თანამდებობა	გვარი	ხელმოწერა	თარიღი
საარ. ხელმძღვანელი	ნ. მოსულიშვილი		
მთ. არქიტექტორი	ნ. ქილასონია		
არ.ავტორი	ნ. მოსულიშვილი		
	ზ. ღიაკონიშვილი		
მთ.კონსტრუქტორი	ა. ბეროშვილი		
მთ.ინჟინერი	დ. ნინიკაშვილი		
დაამუშავა	შ. შანიძე		

გენერალური გეგმა		1:500
მუშა პრ.	ფურცელი	სულ ფურც.
არქიტექტურული ნაწილი I ბლოკი		

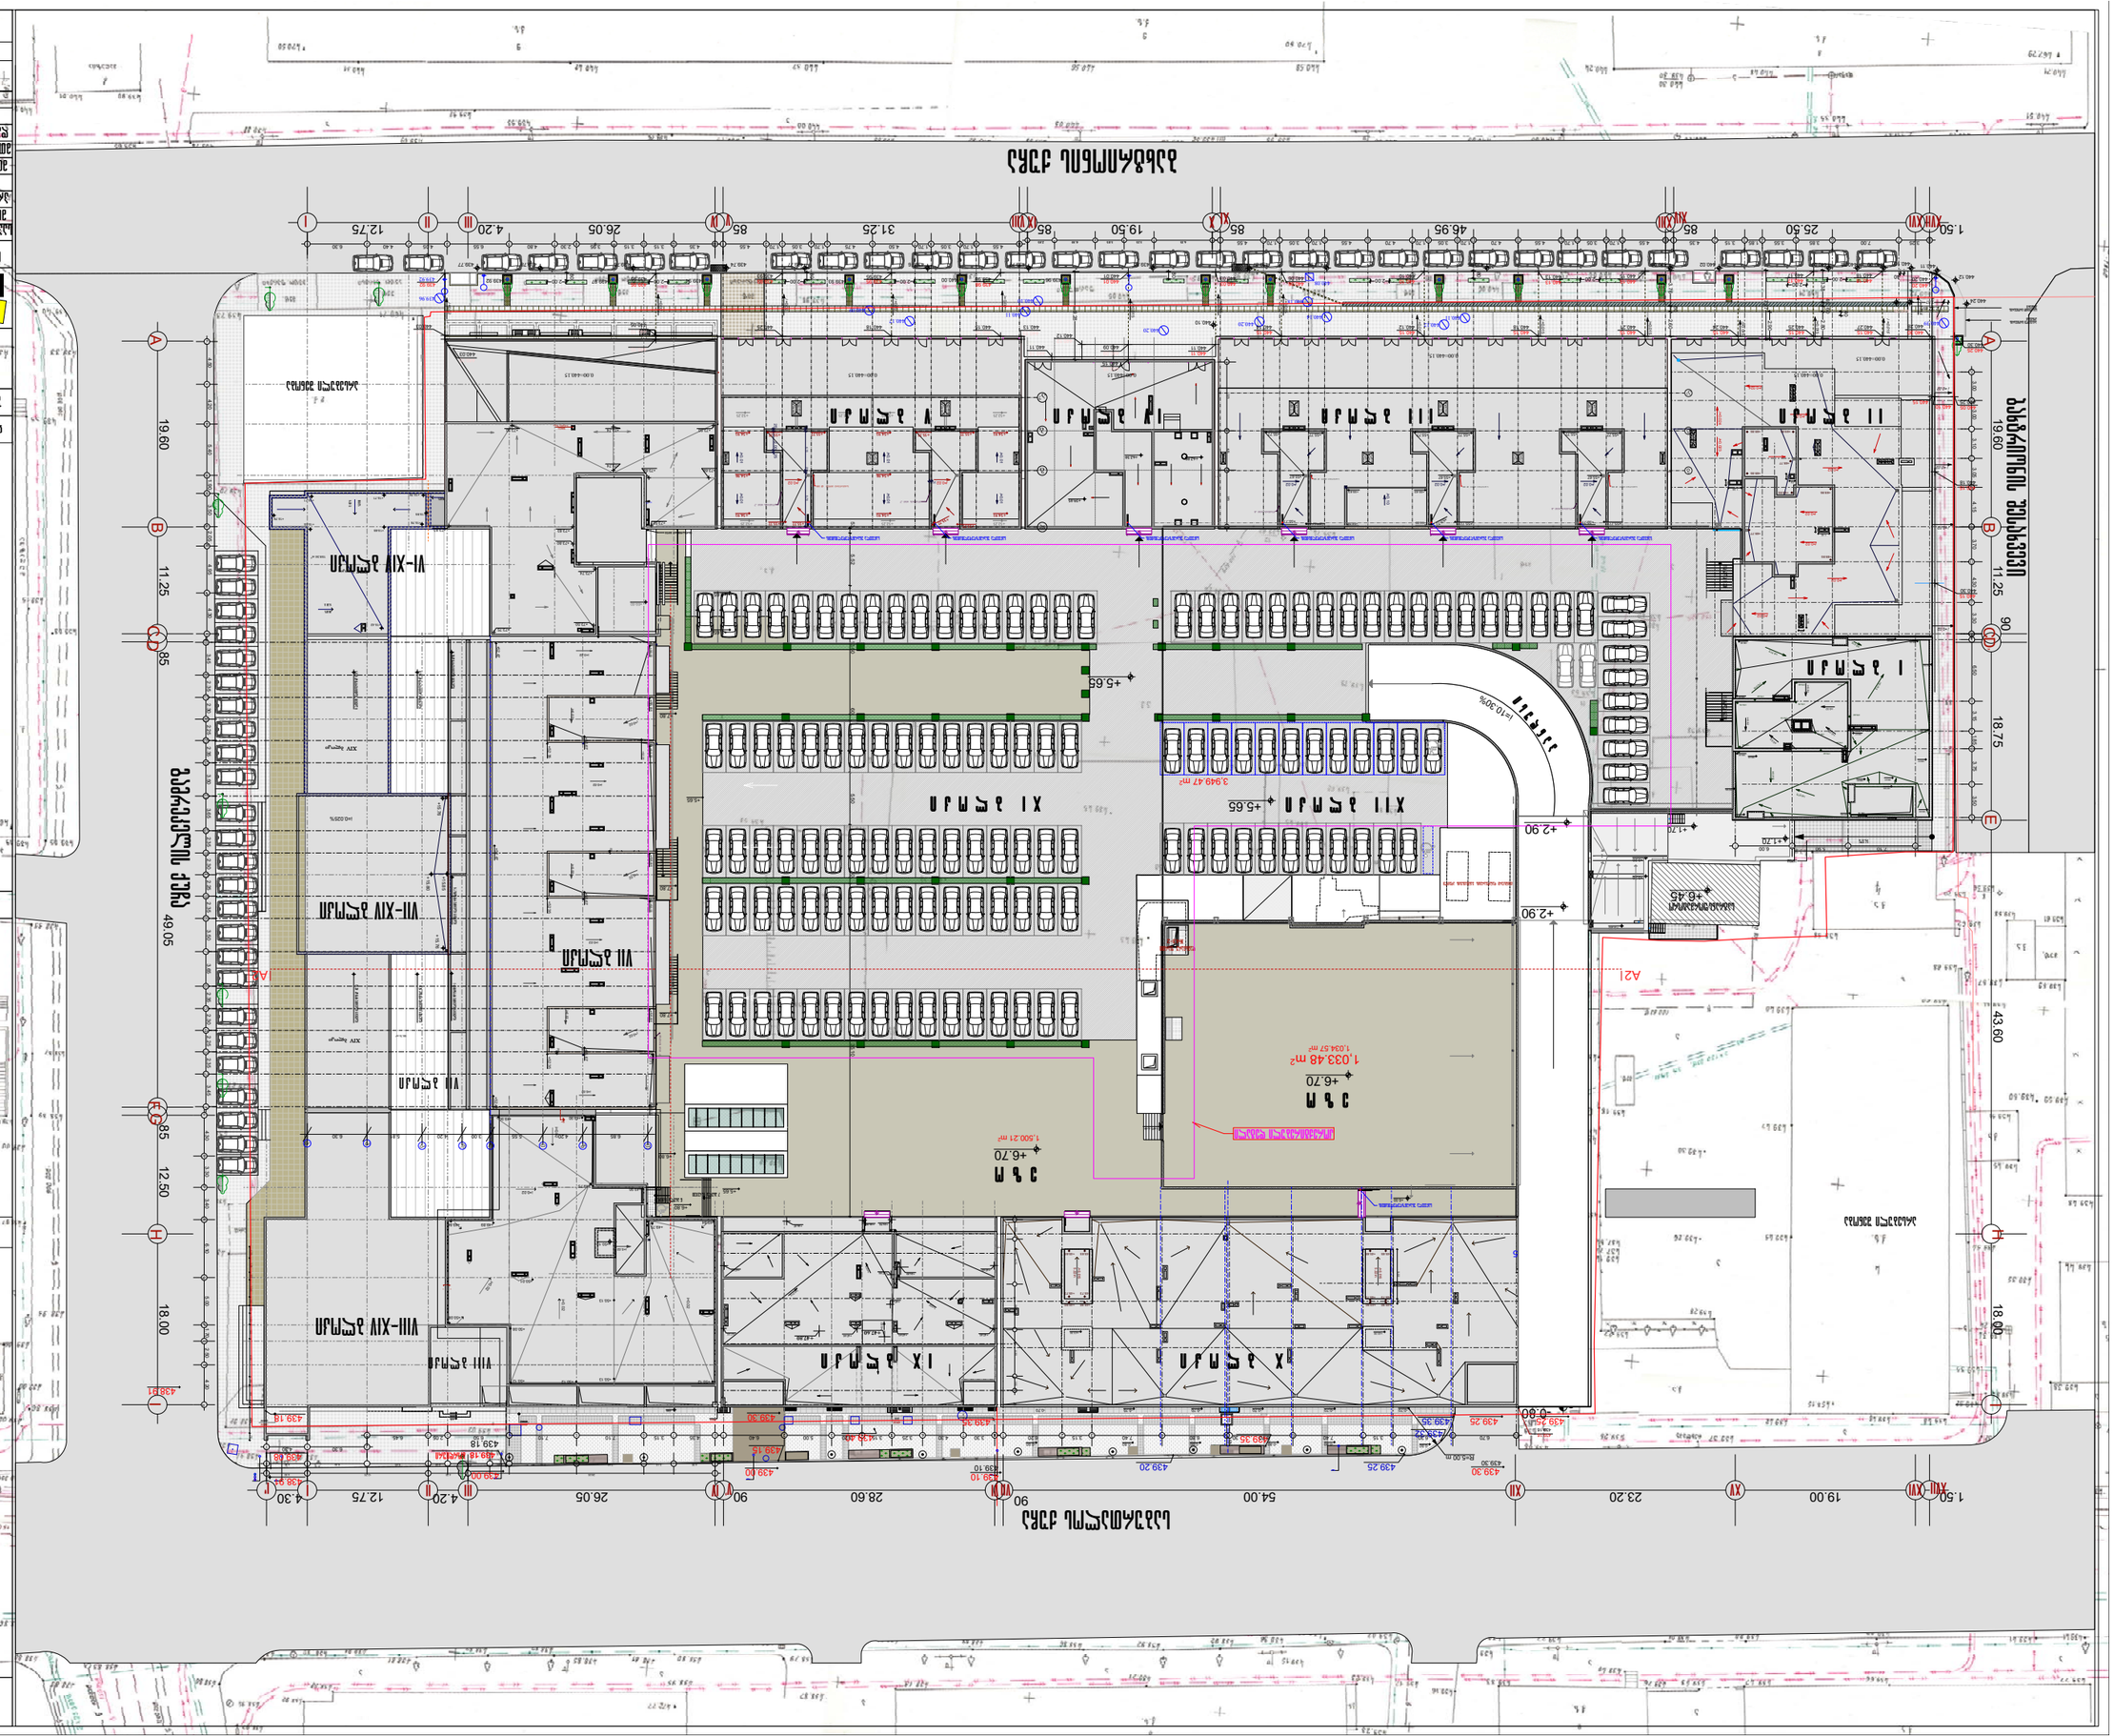
ВЕЛОСИПЕДНА ДОРІЖКА
ПАРКІНГ ЗАГАЛЬНОГО КОРИСТУВАННЯ