

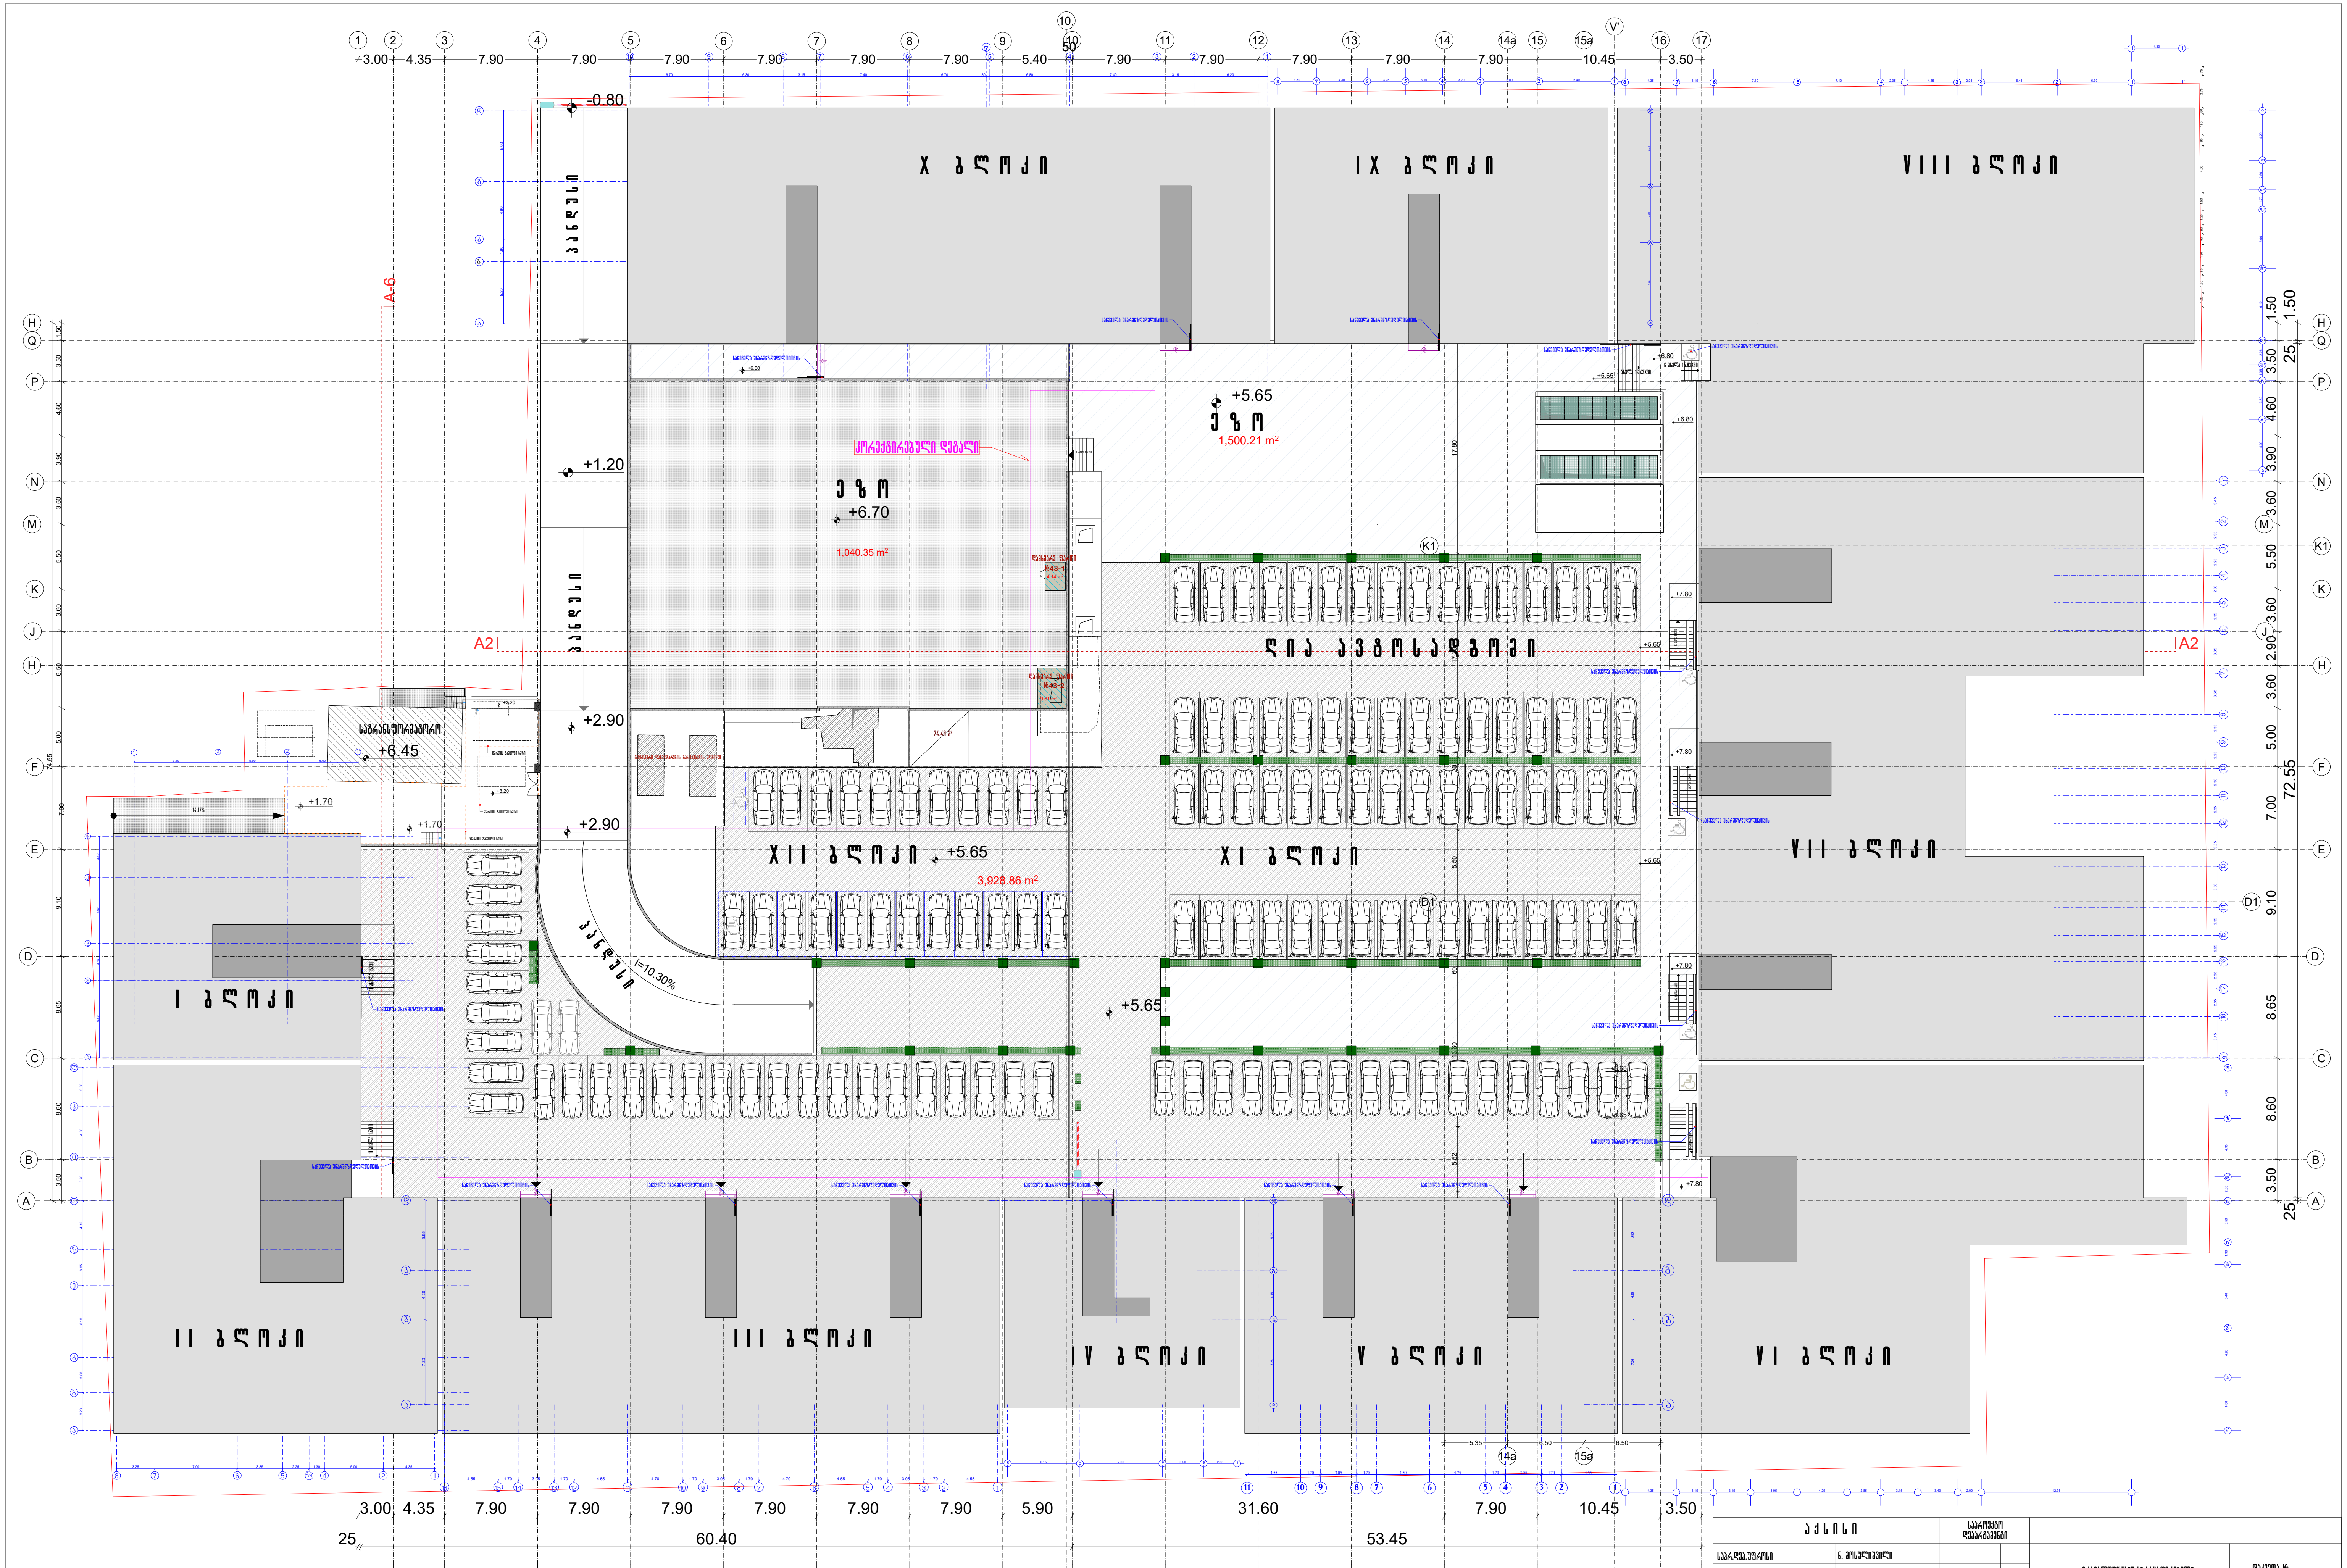

X ბლოკი
IX ბლოკი
VIII ბლოკი
VII ბლოკი
VI ბლოკი
V ბლოკი
IV ბლოკი
III ბლოკი
II ბლოკი
I ბლოკი
XI ბლოკი
XII ბლოკი
ეზო
+6.70
1,040.35 m2
ეზო
+5.65
1,500.21 m2
+5.65
3,928.86 m2
ღია ავტოსადგომი
+5.65
i=10.30%
+6.45
+1.20
+2.90
+2.90
+1.70
-0.80
A-6
A2
A2
60.40
53.45
72.55

k1=1040,4 m²

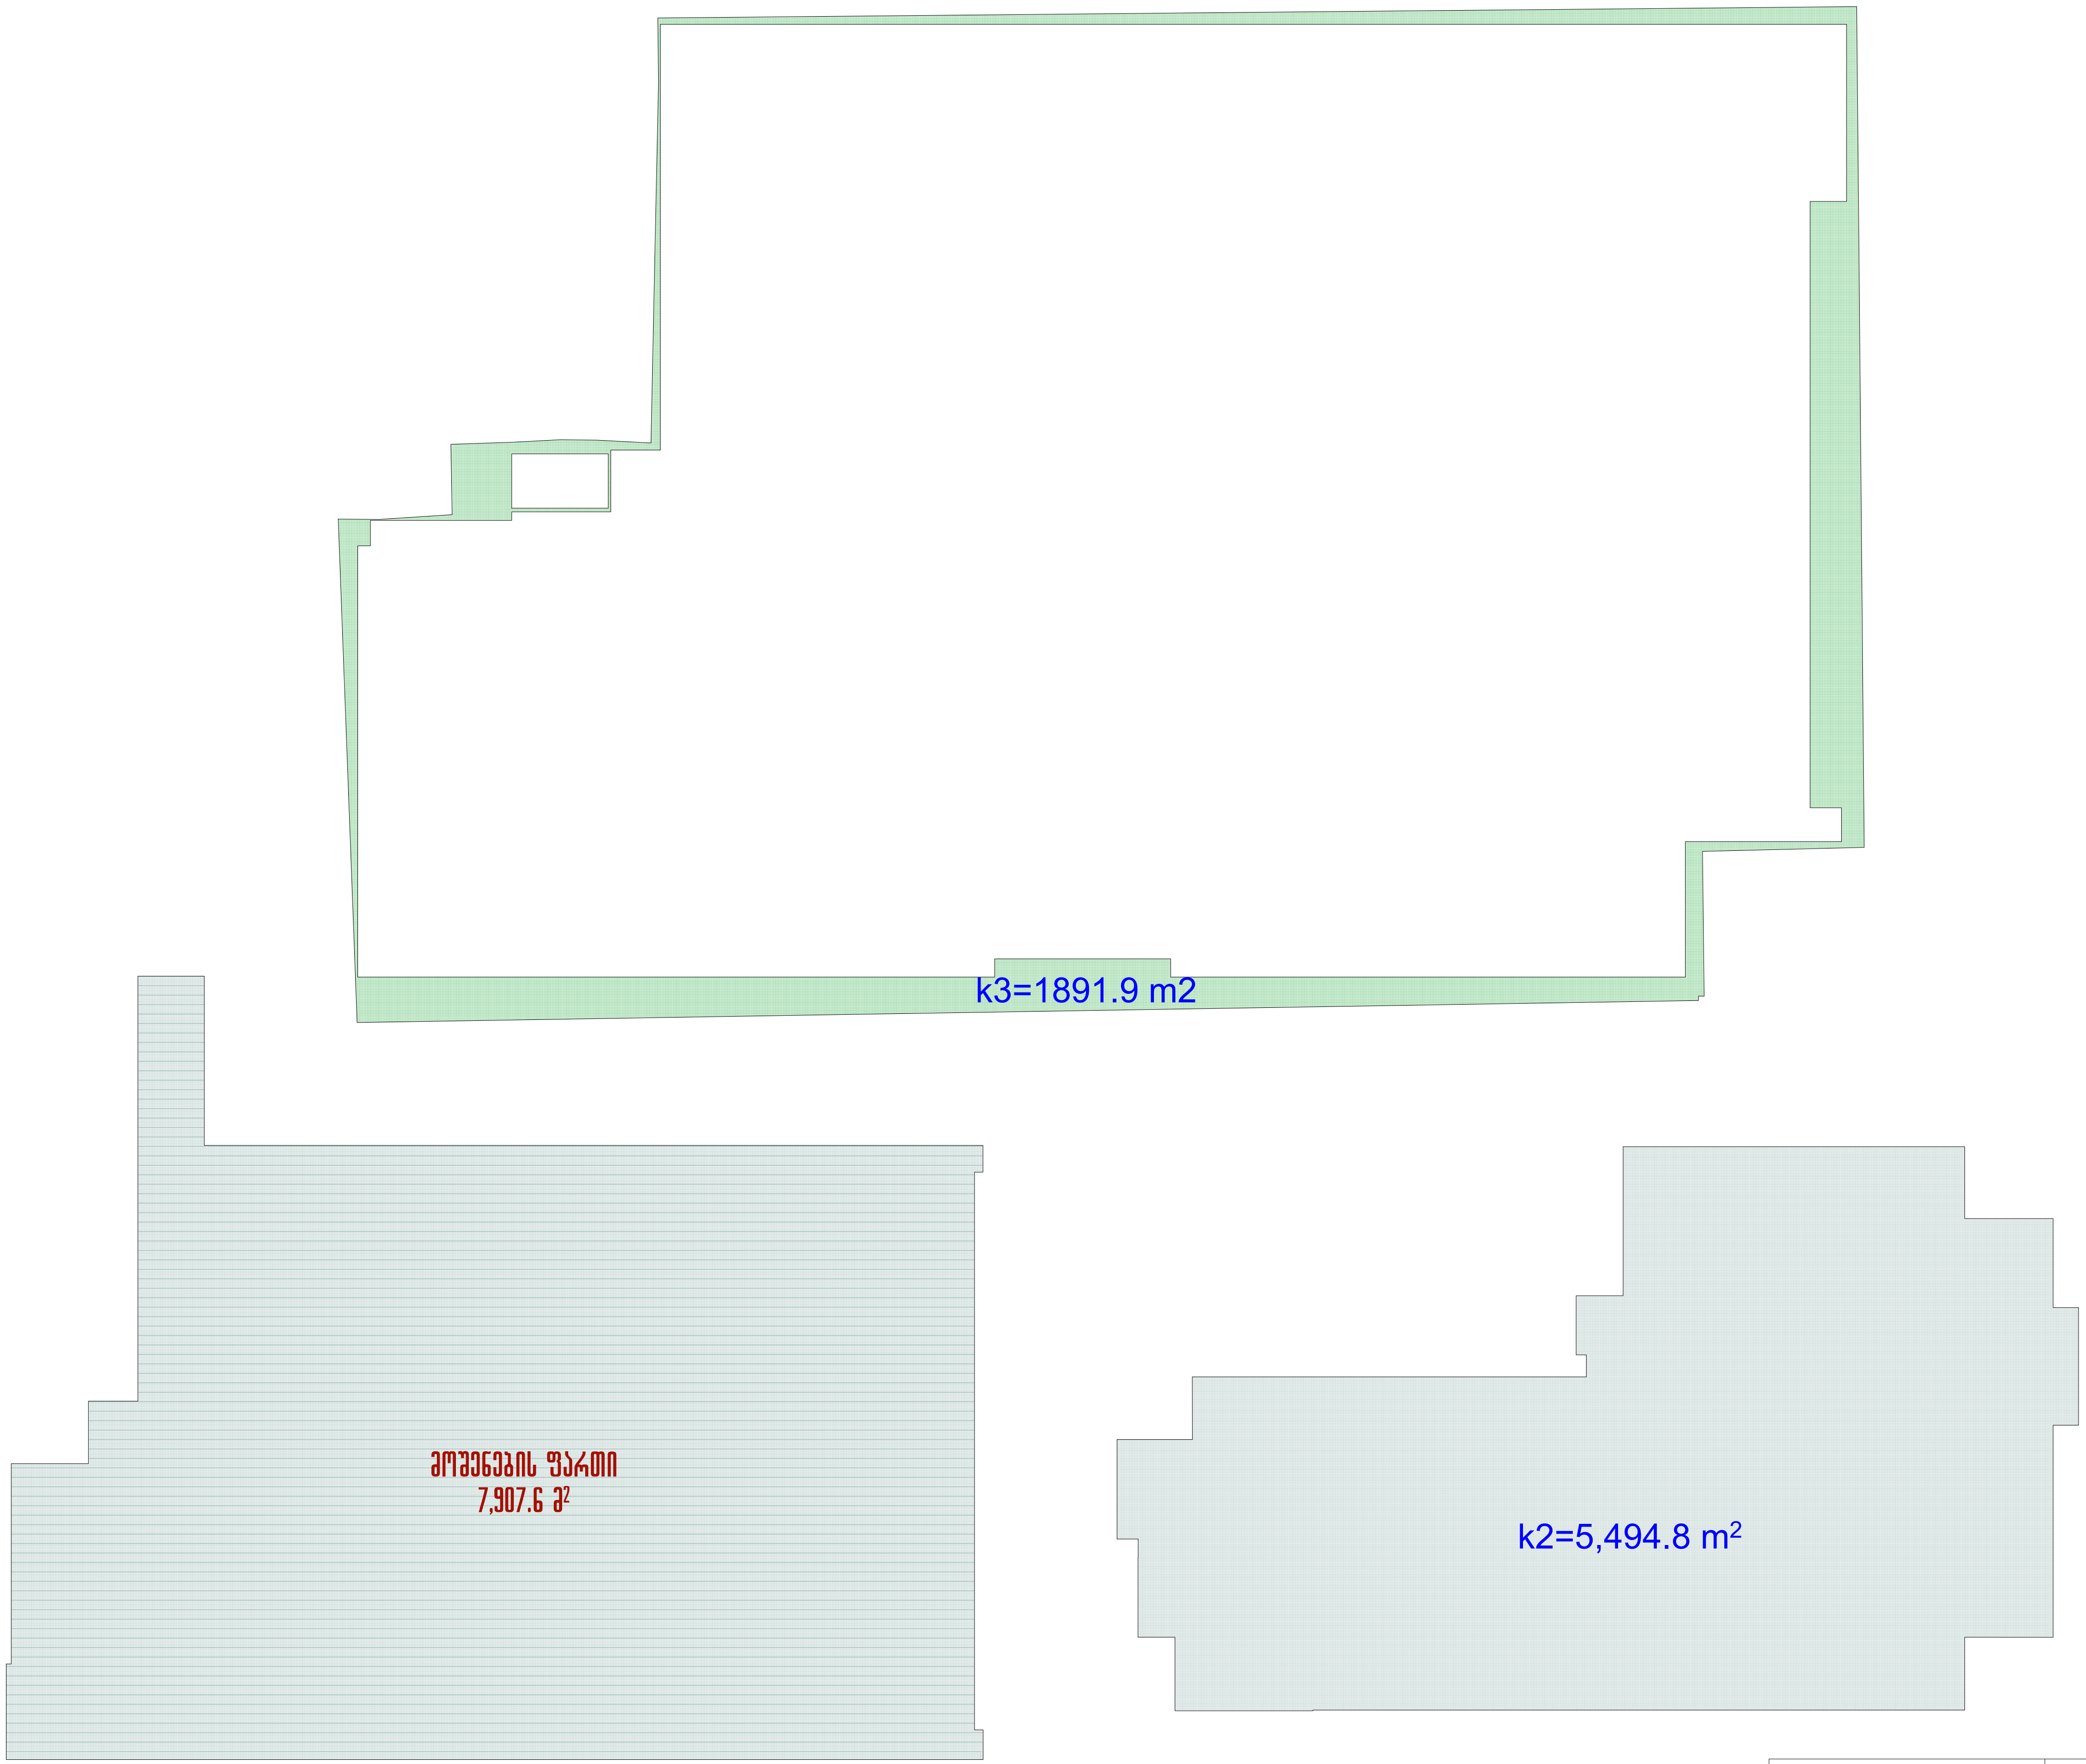

აქსისი		საპროექტო დეპარტამენტი				
საპრ.დეპ.უფროსი	ნ. მოსულიშვილი			მრავალფუნქციური საცხოვრებელი კომპლექსი საბურთალოს ქ.№32-ში.	დაკვეთა №	
საპრ.დეპ.მთ.არქ.	ნ. კილასონია					
პრ. ავტორები	ნ. მოსულიშვილი				სტადია	მასშტაბი
	ზ.დიაკვნიშვილი					
	დ. ჩუბინიძე			XI-XII ბლოკების კორექტირებული პროექტი		1 : 500
	ნ.ხოსრუაშვილი				ფურ.	ფურცლები
საპრ.მთ.ინჟინერი	ა. ბეროშვილი			მოშენების ფართი. K-2. K-3		
დაამუშავა	ლ.აზნიაშვილი					