ჭრილი A1-A1

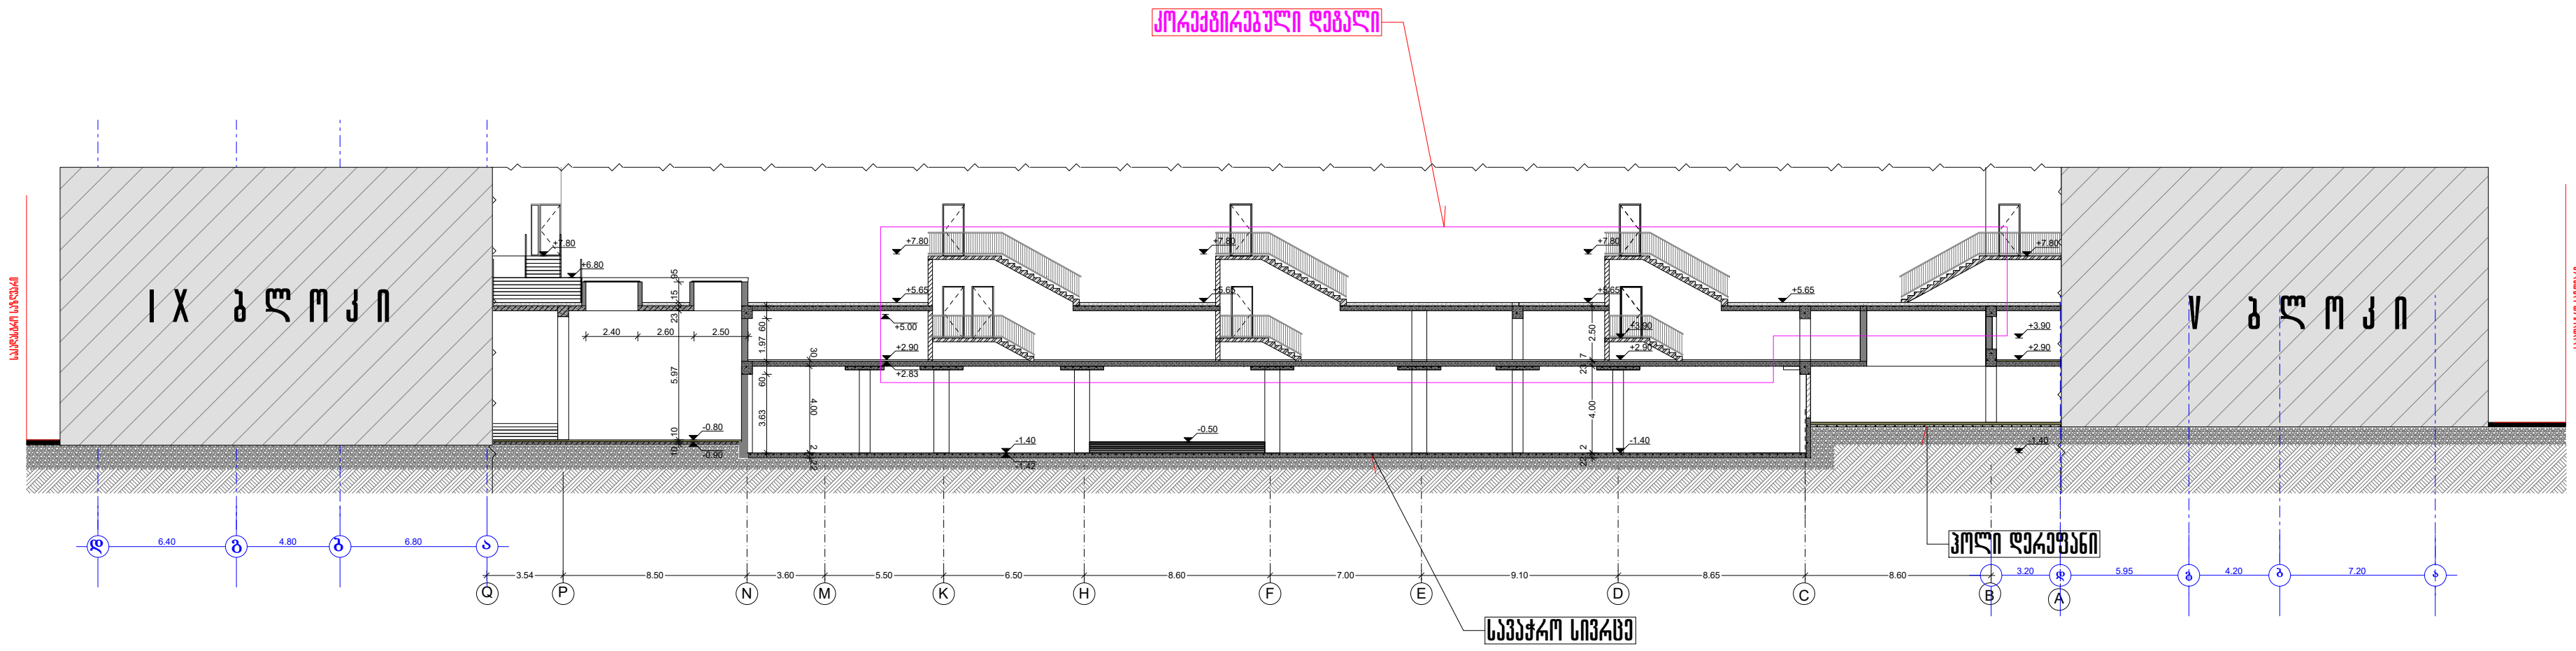

აქსისი		საპროექტო დეპარტამენტი		
სარ.დეპ.უფროსი	ნ. მოსულიშვილი		მრავალფუნქციური საცხოვრებელი კომპლექსი საბურთალოს ქ.№32-ში.	დაკვეთა №
სარ.დეპ.მთ.არქ.	ნ. კილასონია			სტადია / მასშტაბი
არ. ავტორები	ნ. მოსულიშვილი			1 : 500
	ზ.დიაკონიშვილი			
	დ. ჩუბინიძე		XI-XII ბლოკების კორექტირებული პროექტი	
	ნ.ხოსრუაშვილი			ფურ. / ფურცლები
სარ.მთ.ინჟინერი	ა. ბერიშვილი		ჭრილი A1-A1	
დაამუშავა	ლ.აზნიაშვილი			

ჭრილი A2-A2

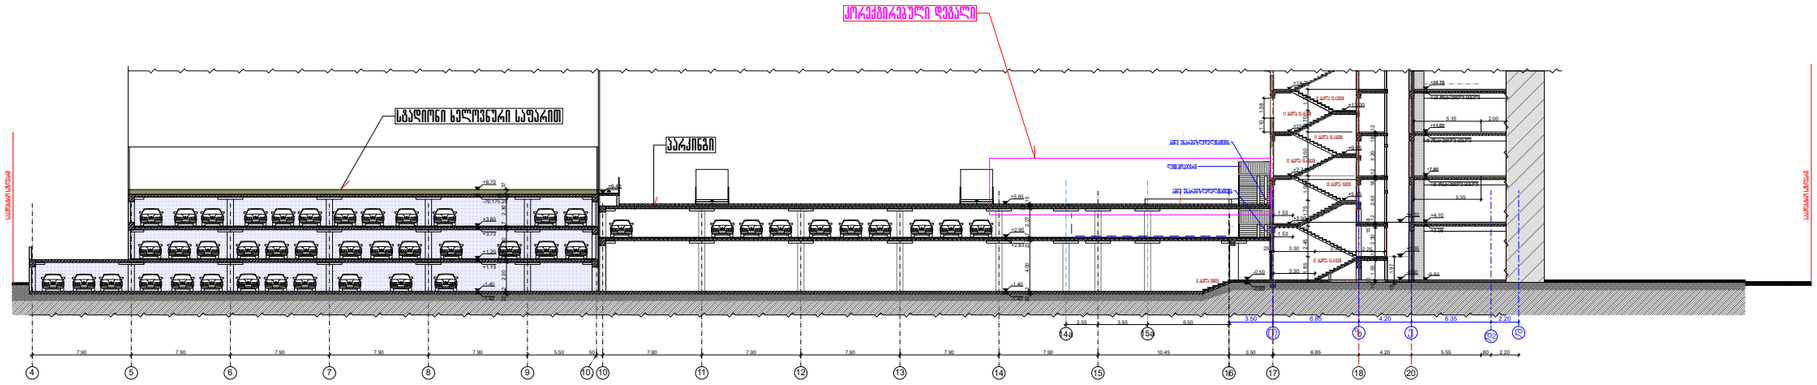

	ლ. ნებიერიძე				1 : 500
დამკვეთი				ჭრილი A2-A2	