
ფ №

ჭრილი 1-1

არქიტექტურული პროექტი

გეგმარებითი ნაწილი

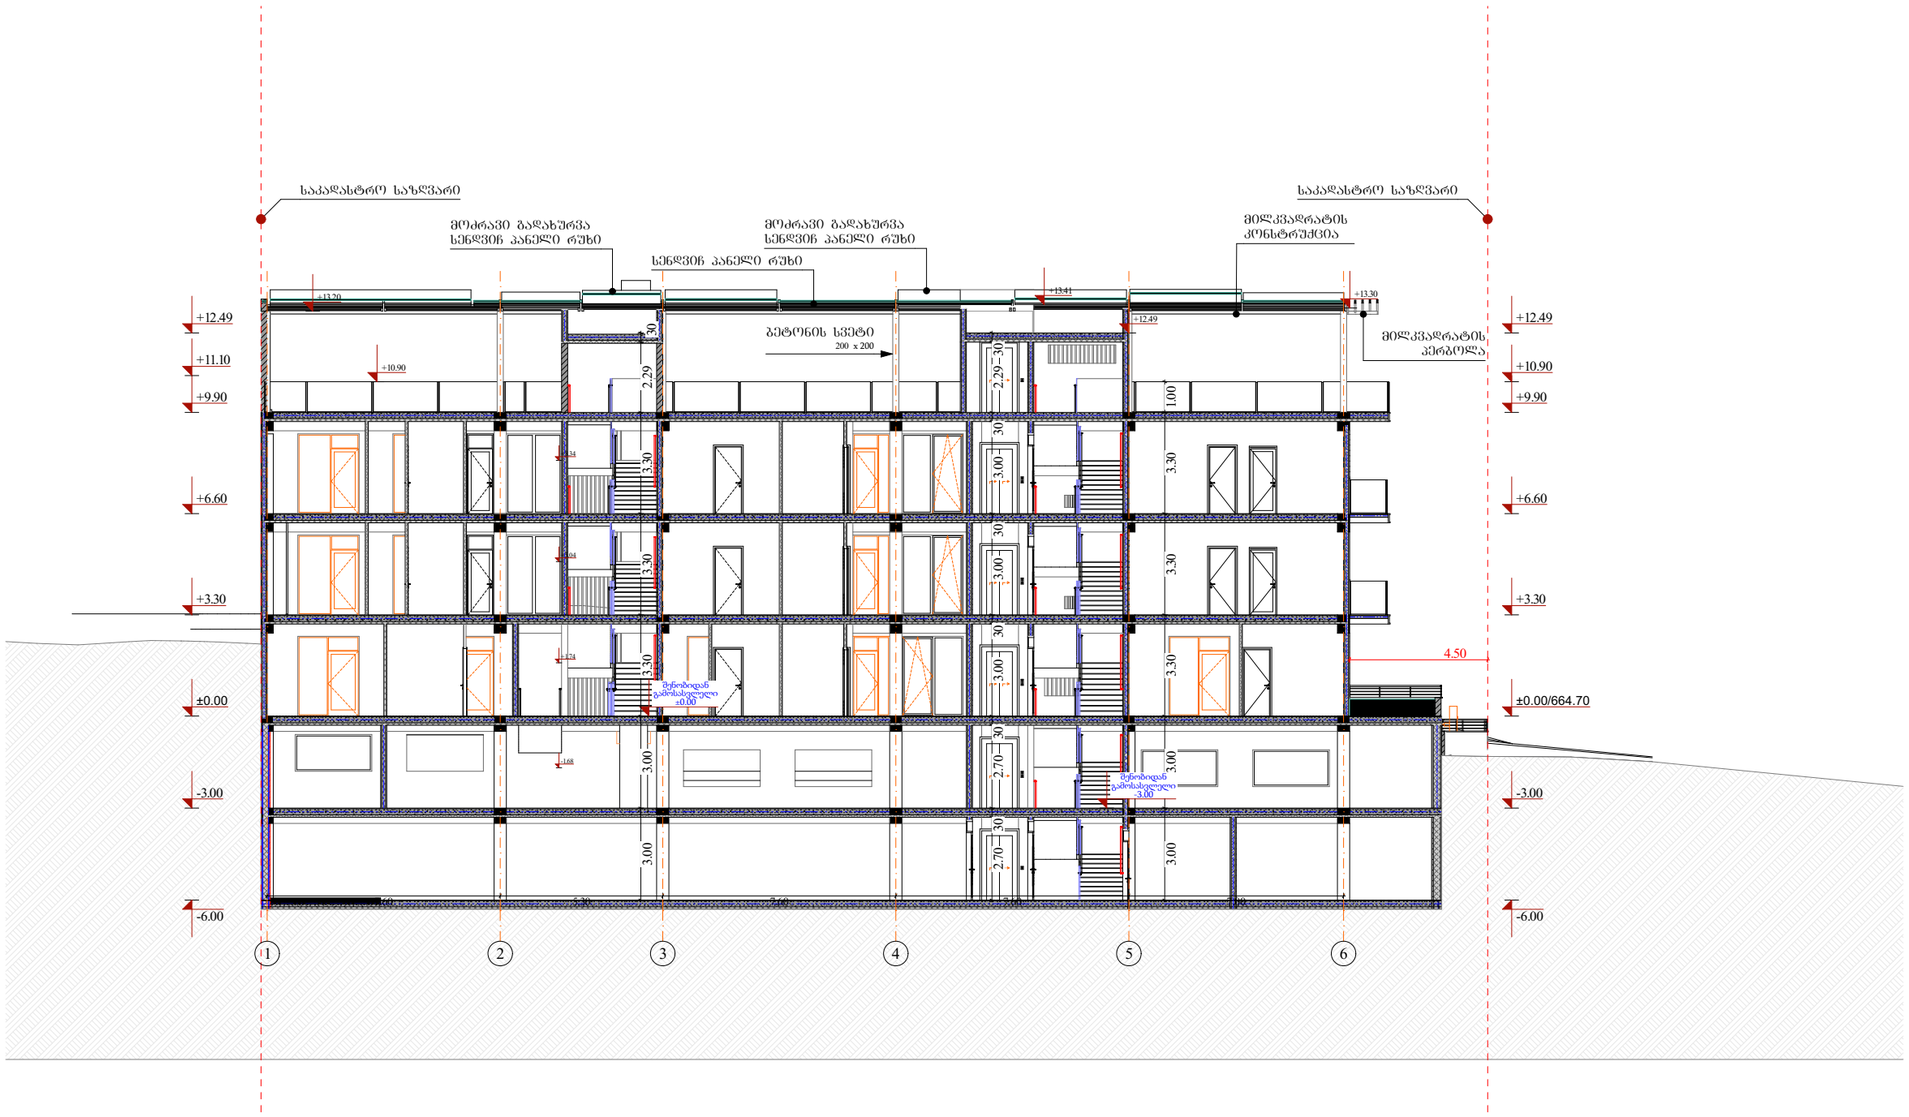

მრავალბინიანი საცხოვრებელი სახლი

- მონოლითური ბეტონის კედელი
- ბეტონის ბლოკის წყობა (300 მმ) 2 სთ.
- ბეტონის ბლოკის წყობა (200 მმ) 2 სთ.
- ბეტონის ბლოკის წყობა (200 მმ) 1 სთ.
- ბეტონის ბლოკის წყობა (100 მმ)
- მონოლითური ბეტონის კოლონა

±0 ნიშნული

512,00 აბსოლიტური ნიშნული

ა/დ ღერძის ხაზი

0.000 შეესაბამება ზღვის დონიდან 664.70 მ ნიშნულს

დირექტორი		
არ. ავტორი		
შემსრულებელი		

ფურც.	ფურც.	ფორმატი	მასშტაბი	თარიღი
		A 3		27.05.18

სტადია

პროექტის შეთანხმება მშენებლობის ნებართვა

1 : 200

შპს არქიბრამ


ARCHIGRAM

ფ №

ჭრილი 3-3

არქიტექტურული პროექტი

გეგმარებითი ნაწილი

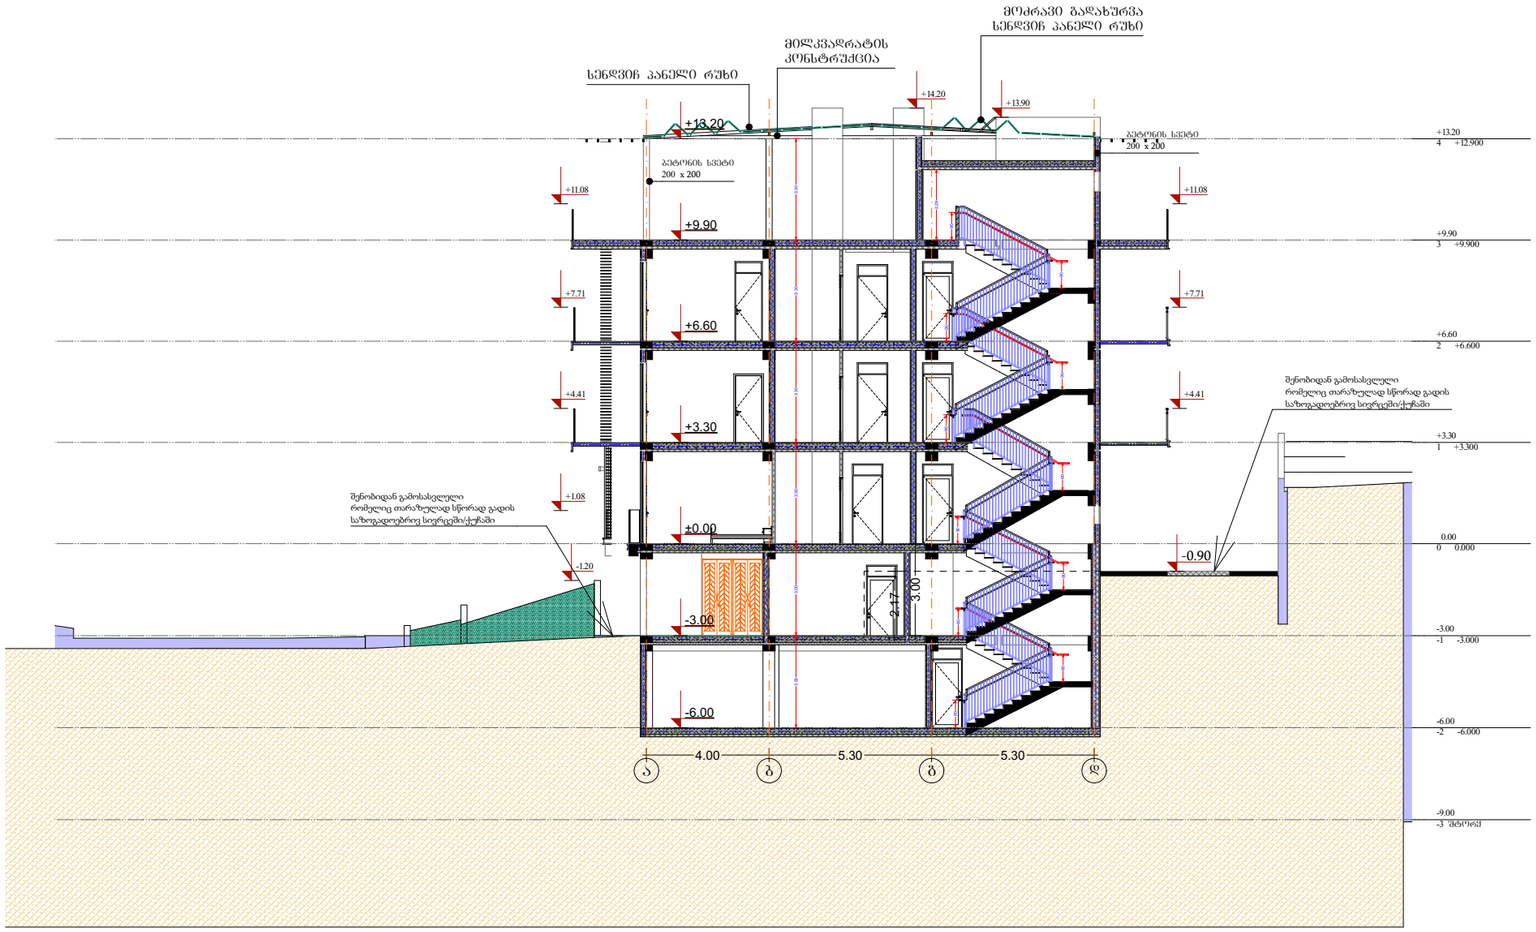

მრავალბინიანი
საცხოვრებელი სახლი

- ბეტონის ბლოკის წყობა (300 მმ) 2 სთ.
- ბეტონის ბლოკის წყობა (200 მმ) 2 სთ.
- ბეტონის ბლოკის წყობა (200 მმ) 1 სთ.
- ბეტონის ბლოკის წყობა (100 მმ)

±0 ნიშნული
512,00 აბსოლიტური ნიშნული

ა/დ ღერძის ხაზი

0.000 შეესაბამება
ზღვის დონიდან
664.70 მ ნიშნულს

დირექტორი	ა. ნებიერიძე	
არ. ავტორი	ნ. ანდღულაძე	
შემსრულებელი		

ფურც.	ფურც.	ფორმატი	მასშტაბი	თარიღი
		A 3		27.05.13

სტადია

არქიტექტორის შეთანხმება
მშენებლობის ნებართვა

1 : 200

შპს არქიბრამ


ARCHIGRAM

ფ №

სამანქანე პანდუსის ჭრილი

არქიტექტურული პროექტი

გეგმარებითი ნაწილი

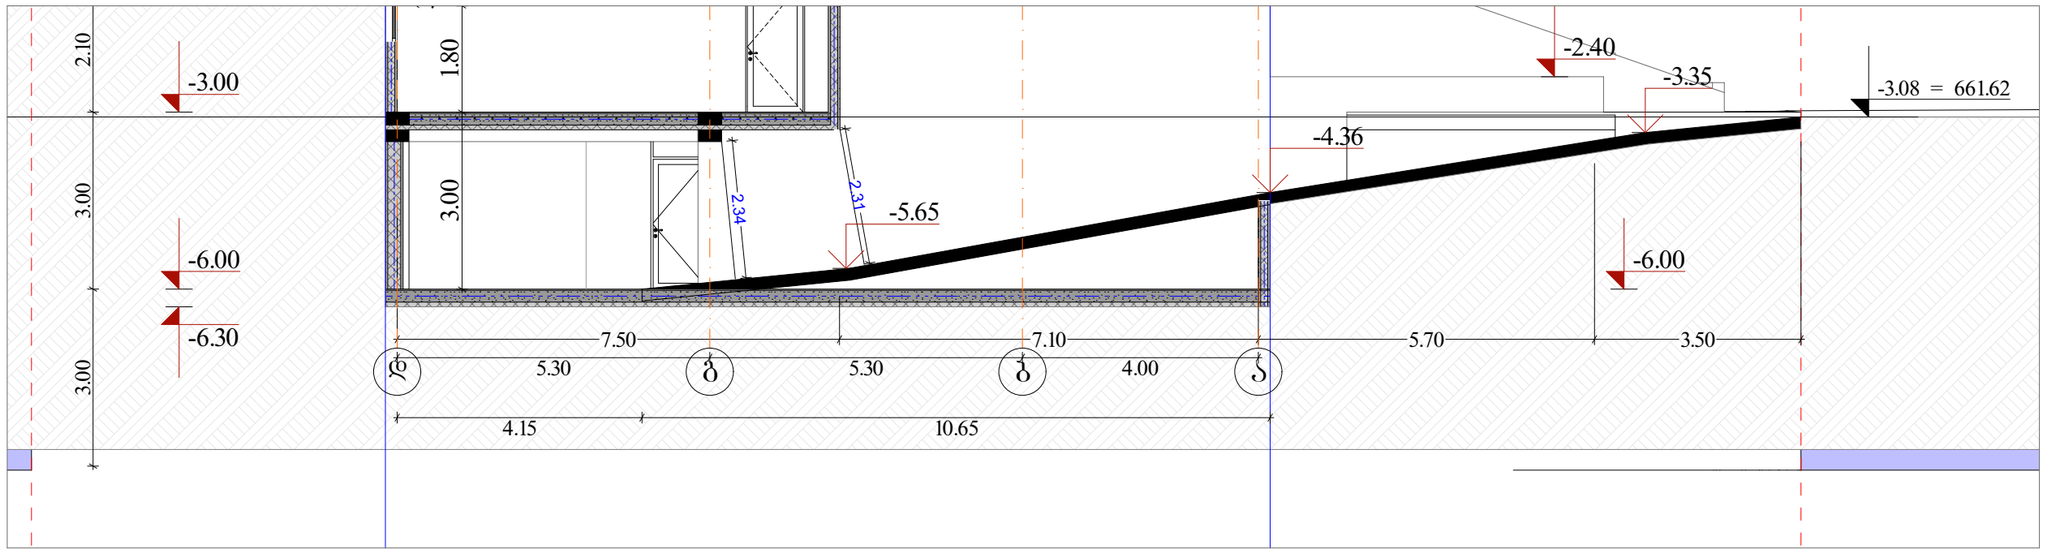

მრავალბინიანი
საცხოვრებელი სახლი


±0 ნიშნული
512,00 აბსოლიტური ნიშნული

ა/დ ღერძის ხაზი

0.000 შეესაბამება
ზღვის დონიდან
664.70 მ ნიშნულს

დირექტორი	ნ. ზედგინიძე
არ. ავტორი	ნ. ზედგინიძე
შესრულა	

ფურც:	ფურც:	ფორმატი	მასშტაბი	თარიღი
		A 3		27.05.18

ობიექტი

პარკინგის შეთანხმება
მშენებლობის ნებართვა

1 : 200

შპს არქიბრამ

ARCHIGRAM
GEORGIA 405598320 LTD