ჭრილი ს-01
მ. 1:200

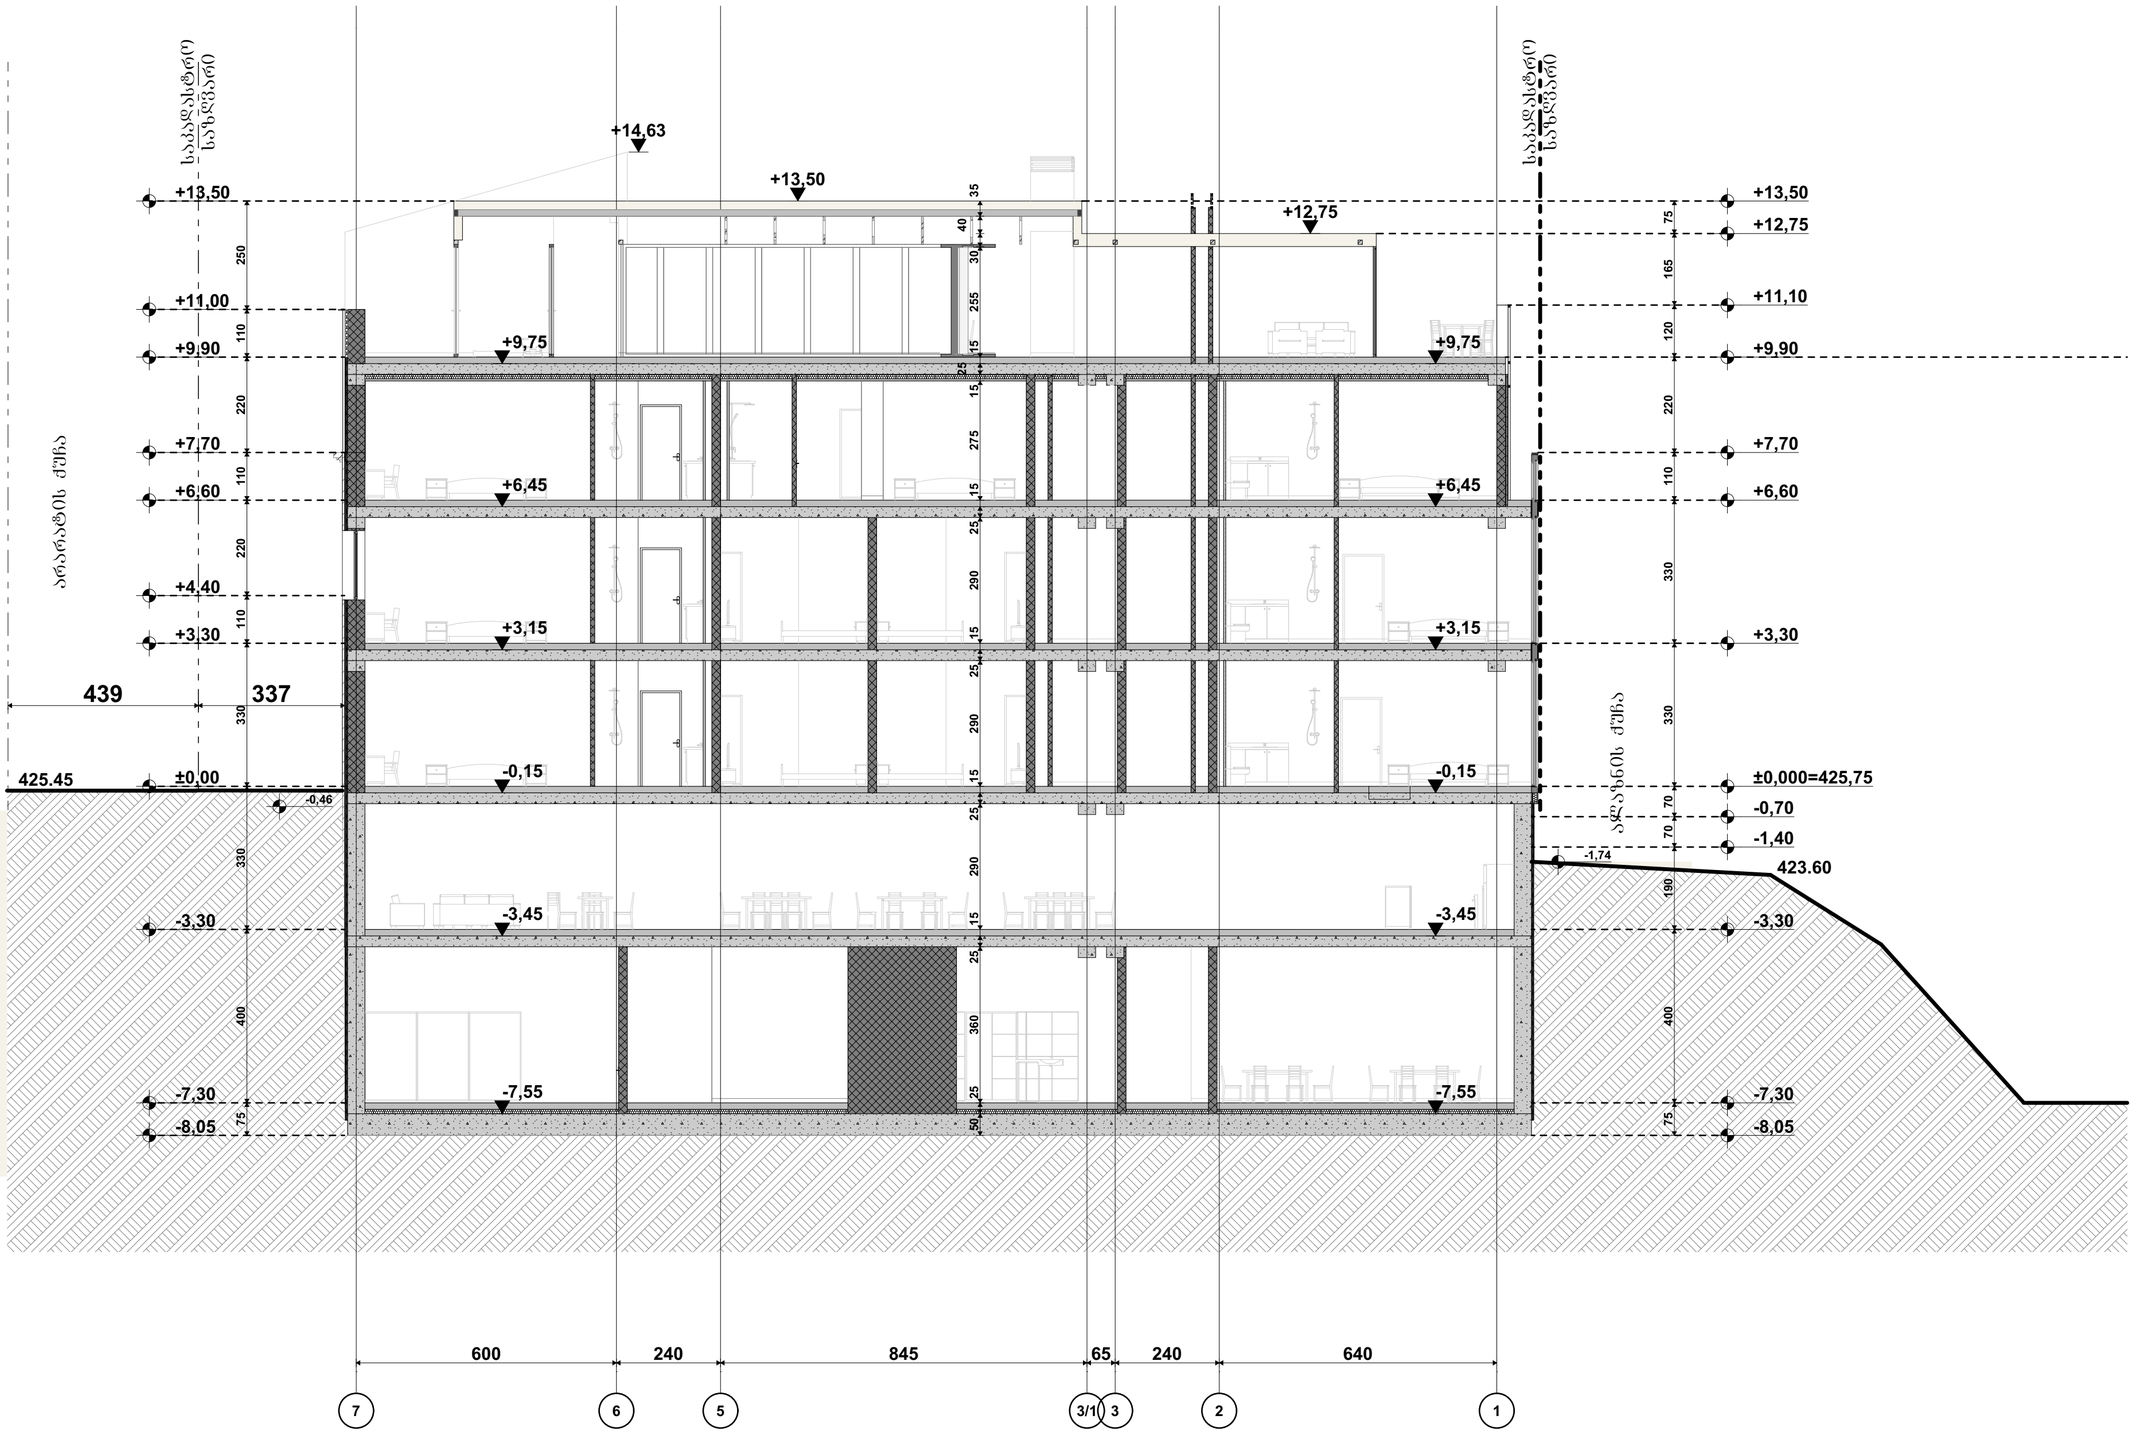

პირობითი ნიშნები:

- მიწის ნაკვეთის საზღვარი
- ბეტონი
- ბლოკი
- ტიხარი
- ეიმეშირმიანი კარი
- ეიმეშირმიანი კარი ზღურბლით
- ორშირმიანი კარი
- ორშირმიანი კარი ზღურბლით

შენიშვნა:

საპროექტო ორგანიზაცია: Company name:	STUDIO 9 architecture design construction
	Web. studio9.ge Email. interiordesign@studio9.ge Mob. +995 599 88 44 80 Adres. 30 Lubliana Str.Tbilisi მის.თბილისი,ლუბლიანას ქ.N 30
დამკვეთი: Customer:	შ.პ.ს. "ს-5"
პროექტის დასახელება: Job title:	სასტუმრო
ობიექტის მისამართი: Addres:	თბილისი, შესახვევი ალაზანი N5 - ის მიმდებარედ, ეურა არმაზის N31

შენიშვნა:
Notes:
1. ნახაზზე ზომები მოცემულია სანტიმეტრებში.
2. მშენებლობის პროცესში ნახაზის ნებისმიერი ცვლილება უნდა შეთანხმდეს პროექტის ავტორთან.
3. ფურცლის კორექტირებით ავტომატურად უქმდება წინა ვარიანტი.

შემსრულებელი: Performers:		
თანამდებობა	სახელი,გვარი	ხელმოწერა
დირექტორი	ა.ჩხაიძე	
მთავარიტექტორი	მ.ჩხაიძე	
პროექტირებელი	მ.ჩხაიძე	
არქიტექტორი	ლ. კოპტირიძე	
შეკვეთა		

A.03.9.1

ნახაზის დასახელება: Drawing title:
ჭრილი ს-01

პროექტის სტადია: Drawing stage:	არქიტექტურული პროექტი	
თარიღი: Date:	11.04.2025	2025
ფურც.რაოდ. Pages	81	ფორმატი Format
ფურცელი # Index	14	A2
მასშტაბი Drawing Scale	1:100	

ჭრილი ს-02
მ. 1:200

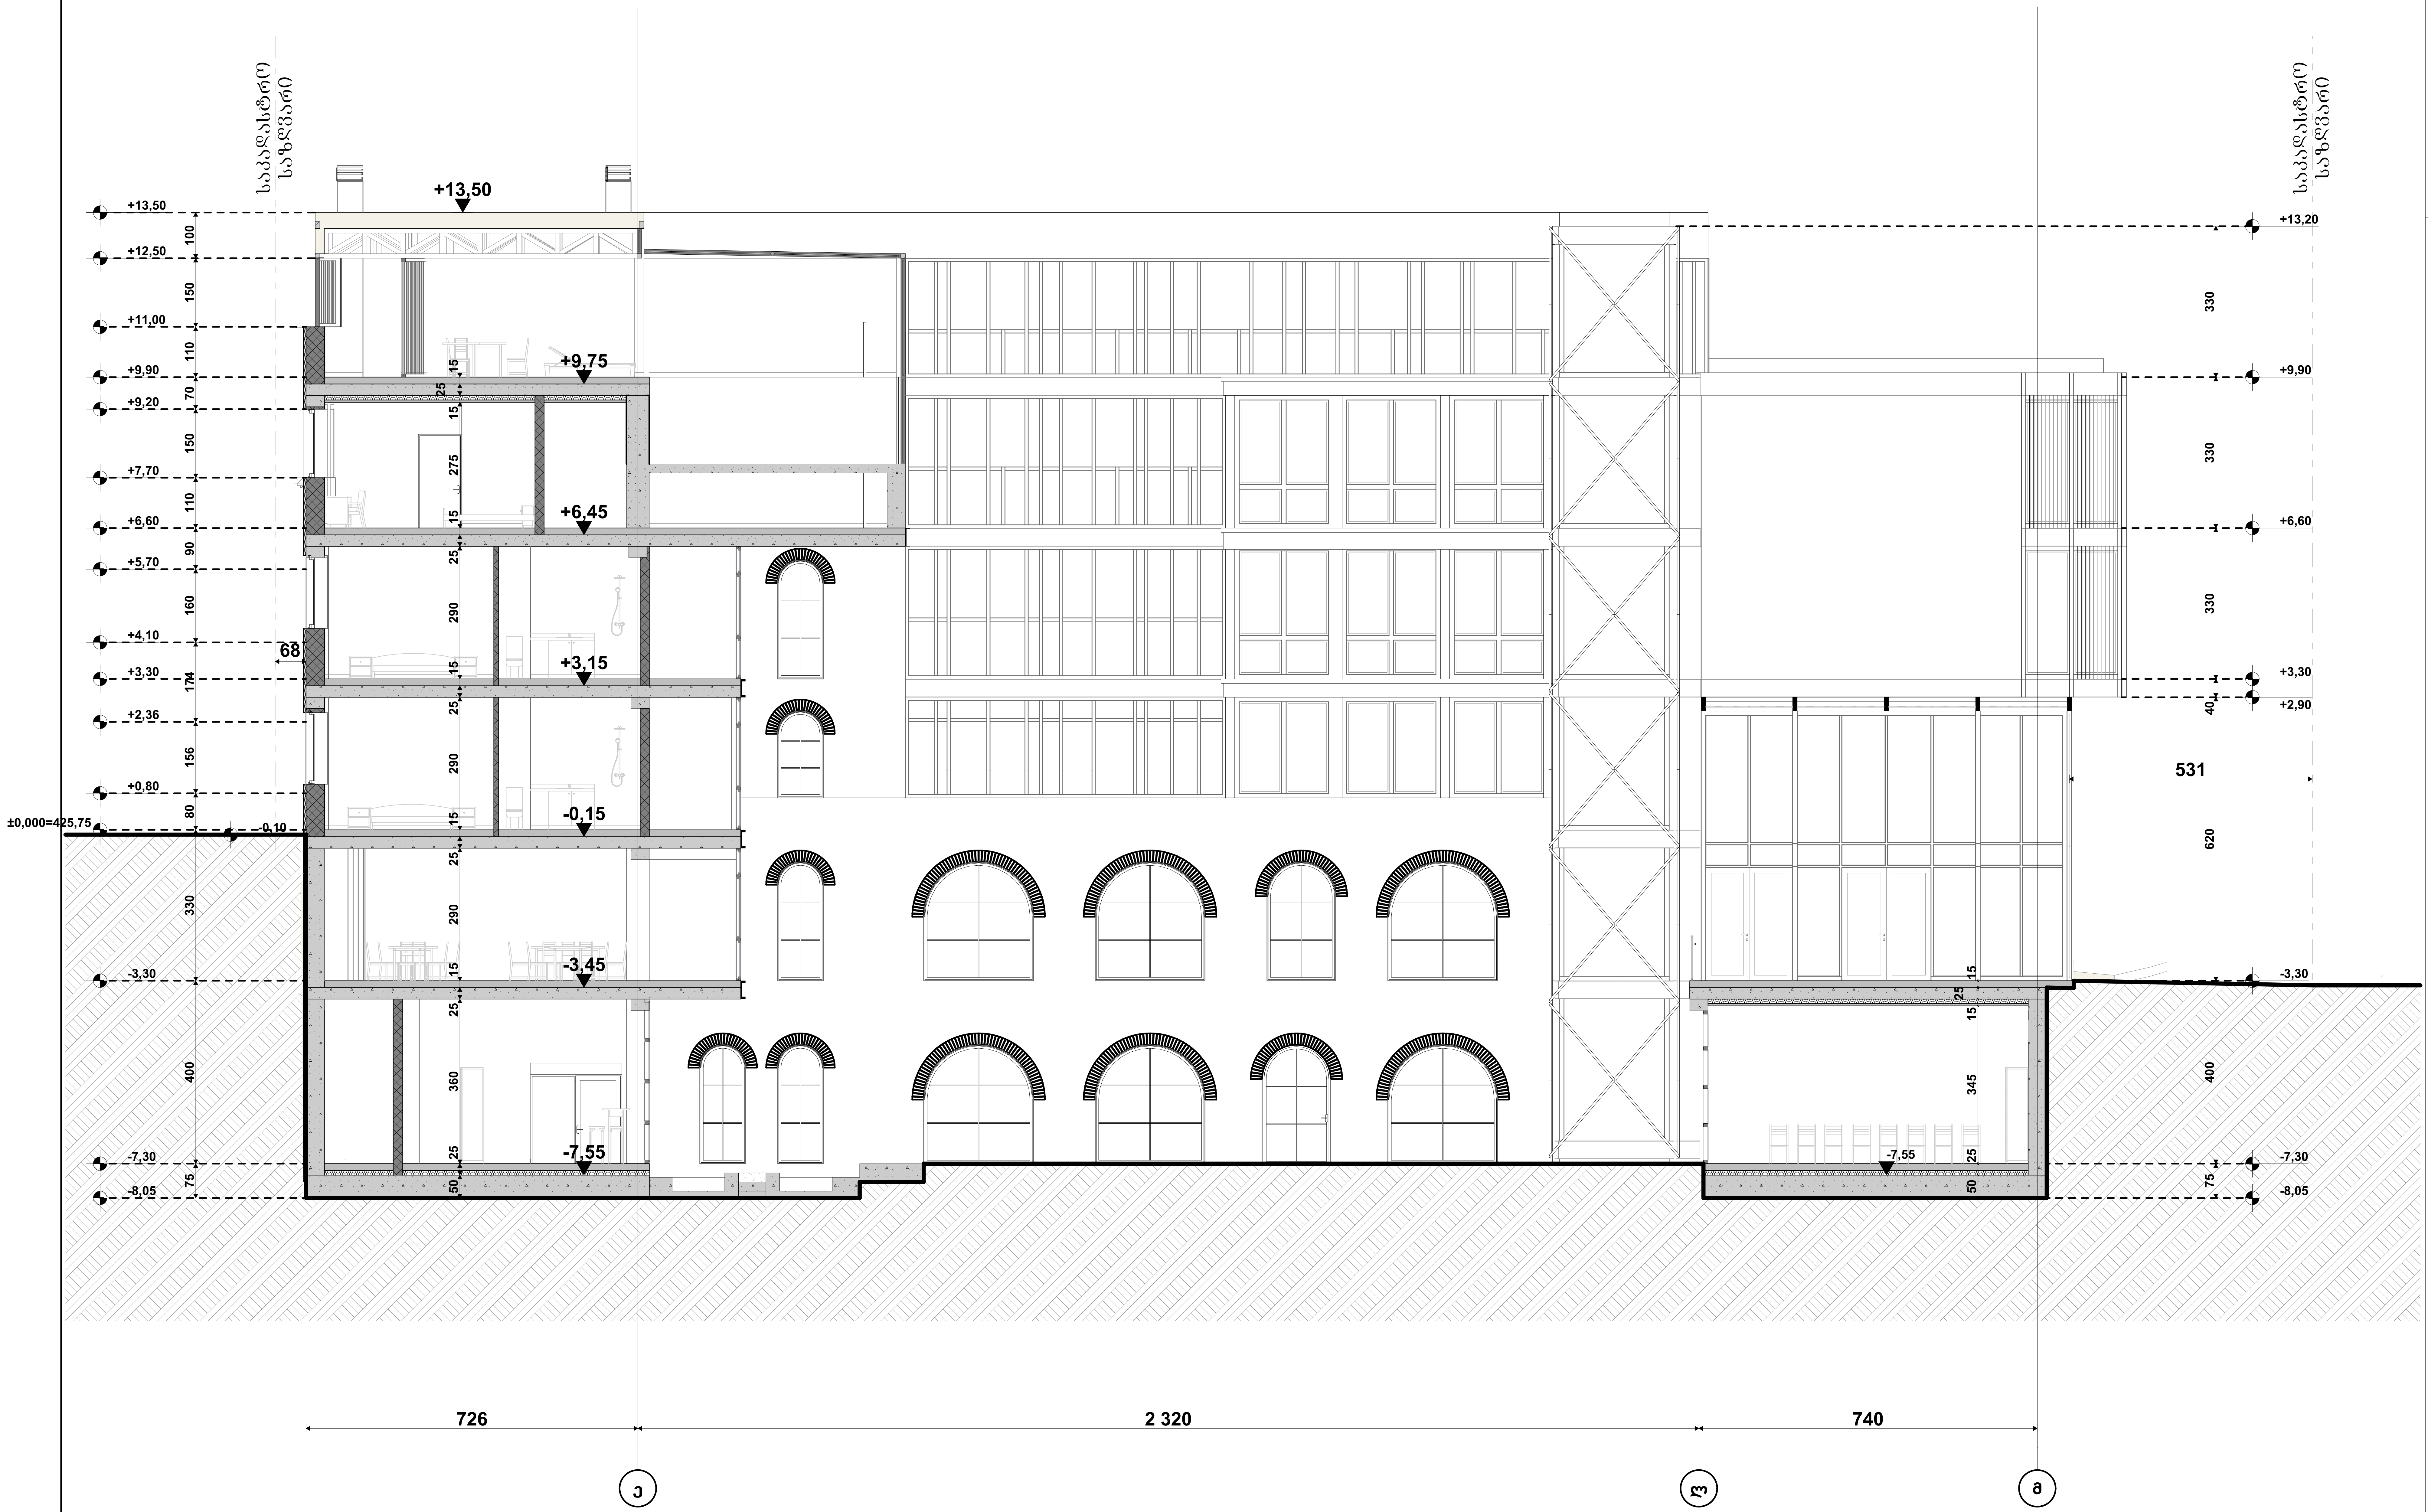

პირობითი ნიშნები:

მიწის ნაკვეთის საზღვარი
ბეტონი
ბლოკი
ტიხარი
ერთფრთიანი კარი
ერთფრთიანი კარი ზღურბლით
ორფრთიანი კარი
ორფრთიანი კარი ზღურბლით

შენიშვნა:

STUDIO 9 architecture design construction	საპროექტო ორგანიზაცია: Company name: Web. studio9.ge Email. interiordesign@studio9.ge Mob. +995 599 88 44 80 Adres. 30 Lubliana Str.Tbilisi მის.თბილისი,ლუბლიანას ქ,N 30	დამკვეთი: Customer: შ.პ.ს. "ს-5"	პროექტის დასახელება: Job title: სასტუმრო	ობიექტის მისამართი: Addres: თბილისი, შესახვევი ალაზანი N5 - ის მიმდებარედ, ქუჩა არმაზის N31

შენიშვნა:
Notes:
1. ნახაზზე ზომები მოცემულია სანტიმეტრებში.
2. მშენებლობის პროცესში ნახაზის ნებისმიერი ცვლილება უნდა შეთანხმდეს პროექტის ავტორთან.
3. ფურცლის კორექტირებით ავტომატურად უქმდება წინა ვარიანტი.

შემსრულებელი: Performers:

თანამდებობა	სახელი.გვარი	ხელმოწერა
დირექტორი	ა.ჩხაიძე	
მთ.არქიტექტორი	მ.ჩხაიძე	
პრ.არქიტექტორი	მ.ჩხაიძე	
არქიტექტორი	ლ. კოვზირიძე	
შეამოწმა		

A.03.9.2		პროექტის სტადია: Drawing stage:	არქიტექტურული პროექტი
ნახაზის დასახელება: Drawing title: ჭრილი ს-02		თარიღი: Date:	11.04.2025
		ფურც.რაოდ. Pages	81
		ფურცელი # Index	15
		მასშტაბი Drawing Scale	1:100

2025
ფორმატი Format
A2

ჭრილი ს-03
მ. 1:200

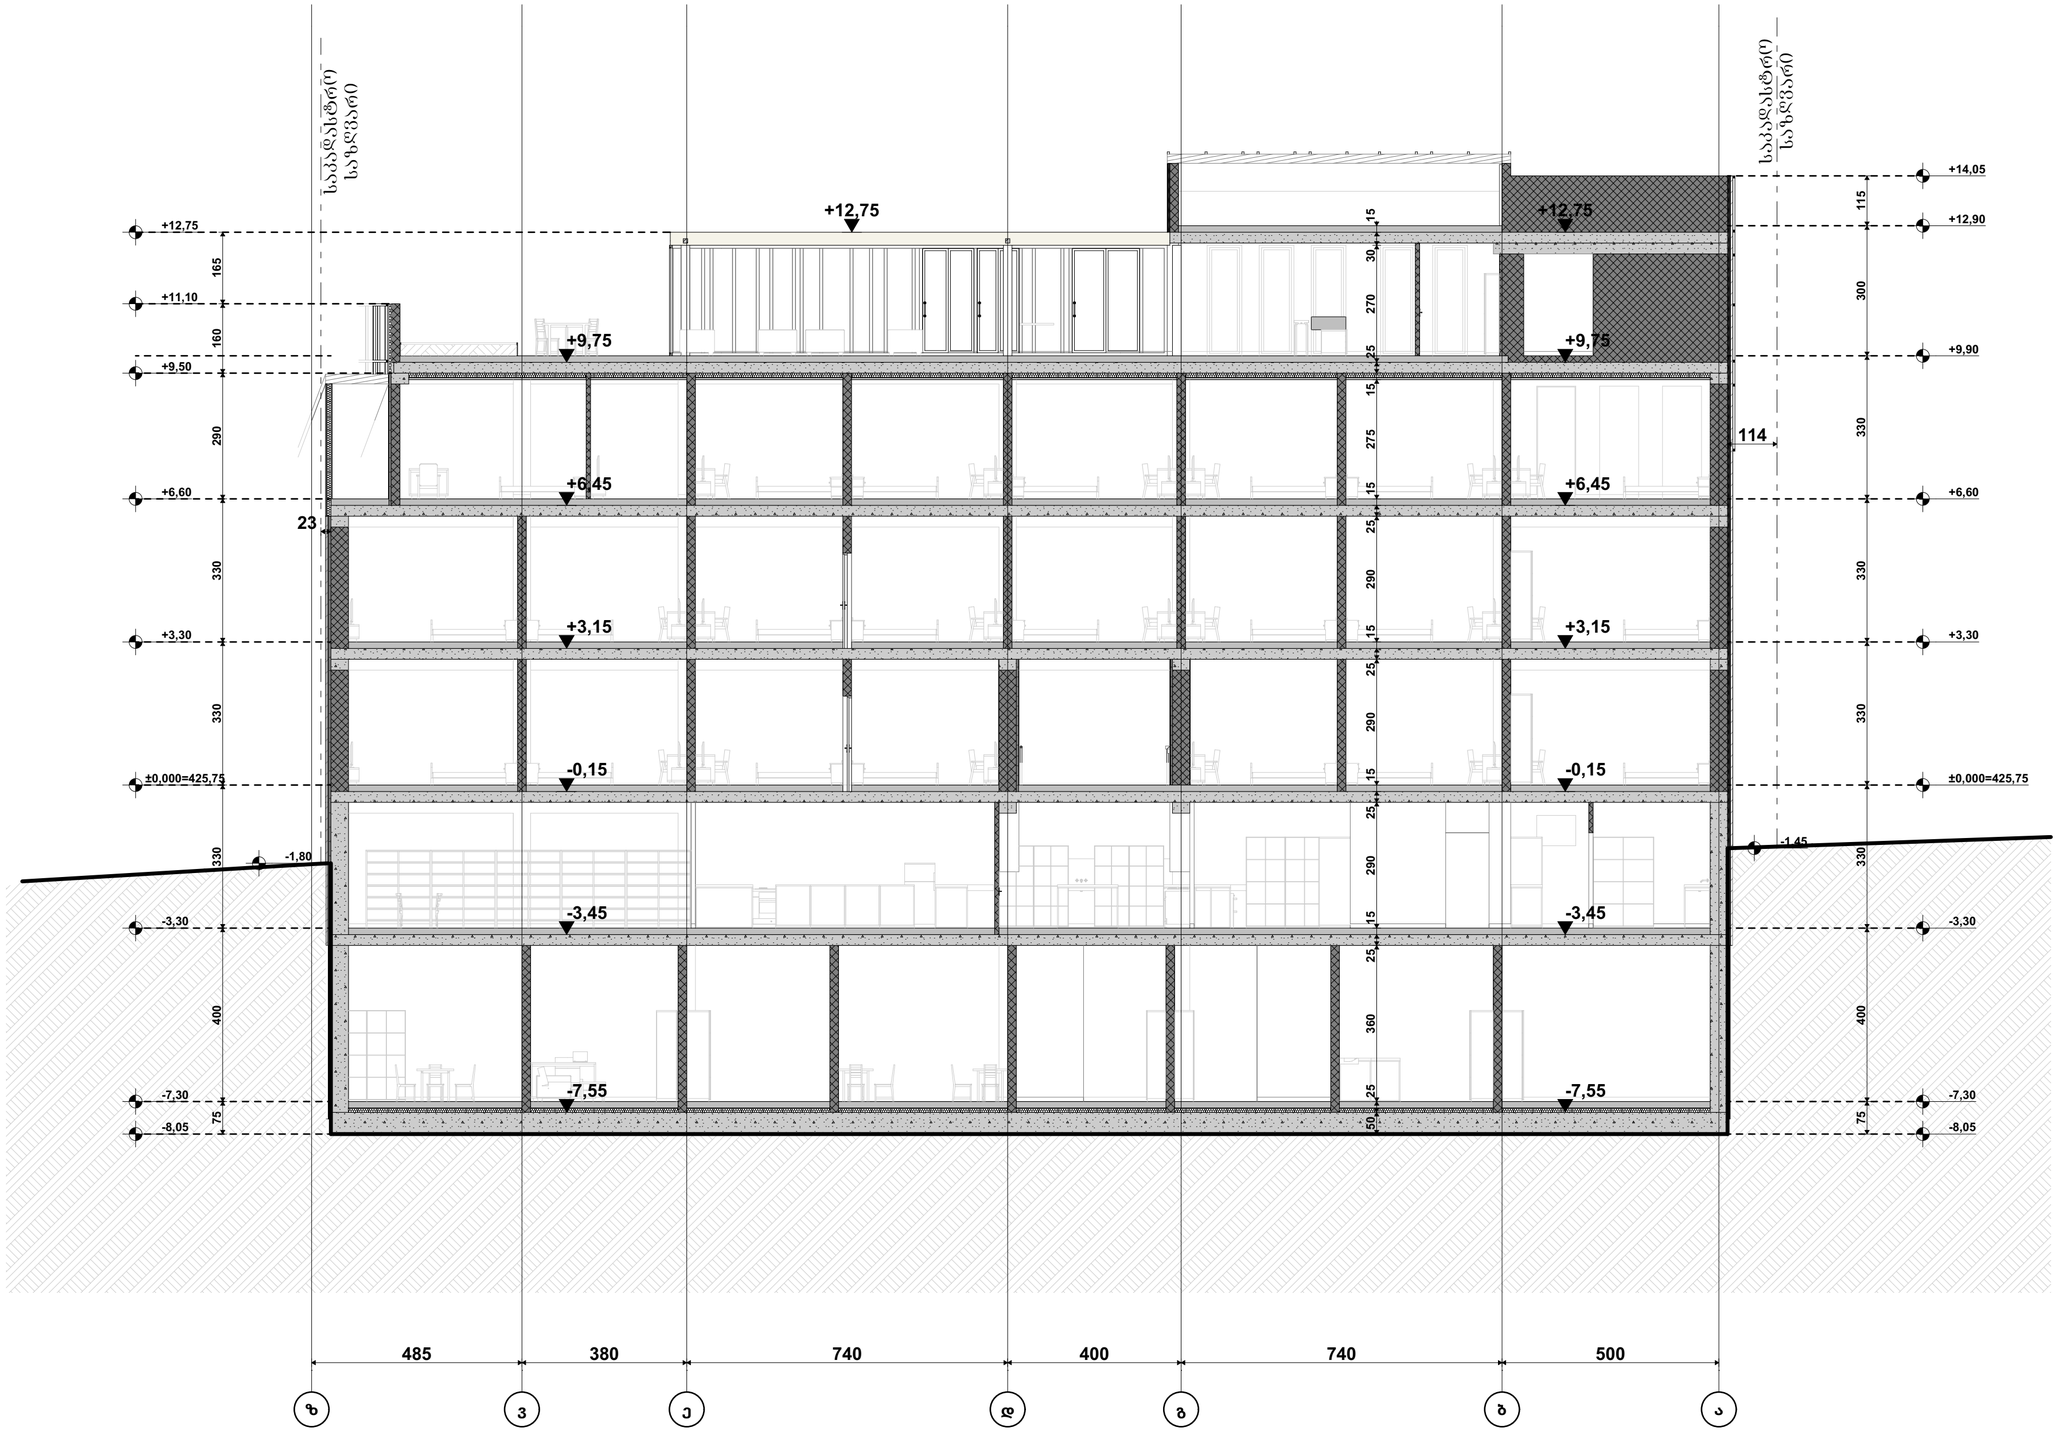

პირობითი ნიშნები:

- მიწის ნაკვეთის საზღვარი
- ბეტონი
- ბლოკი
- ტიხარი
- ერთფრთიანი კარი
- ერთფრთიანი კარი ზღურბლით
- ორფრთიანი კარი
- ორფრთიანი კარი ზღურბლით

შენიშვნა:

STUDIO 9 architecture design construction	საპროექტო ორგანიზაცია: Company name:	დამკვეთი: Customer:
Web. studio9.ge Email. interiordesign@studio9.ge Mob. +995 599 88 44 80 Adres. 30 Lubliana Str.Tbilisi მის.თბილისი,ლუბლიანას ქ.N 30		შ.პ.ს. "ს-5"

პროექტის დასახელება: Job title:	სასტუმრო
ობიექტის მისამართი: Addres:	თბილისი, შესახვევი ალაზანი N5 - ის მიმდებარედ, ქურა არმაზის N31

შენიშვნა: Notes:

1. ნახაზზე ზომები მოცემულია სანტიმეტრებში.
2. მშენებლობის პროცესში ნახაზის ნებისმიერი ცვლილება უნდა შეთანხმდეს პროექტის ავტორთან.
3. ფურცლის კორექტირებით ავტომატურად უქმდება წინა ვარიანტი.

შემსრულებელი: Performers:

თანამდებობა	სახელი,გვარი	ხელმოწერა
დირექტორი	ა.ჩხაიძე	
მთარგმნელობითი	მ.ჩხაიძე	
კონსტრუქტორი	მ.ჩხაიძე	
არქიტექტორი	ლ. კოპტყრიძე	
მთავლოება		

A.03.9.3	
ნახაზის დასახელება: Drawing title:	ჭრილი ს-03

პროექტის სტადია: Drawing stage:	არქიტექტურული პროექტი	
თარიღი: Date:	11.04.2025	2025
ფურც.რაოდ. Pages	81	ფორმატი Format
ფურცელი # Index	16	A2
მასშტაბი Drawing Scale	1:100	

ჭრილი ს-04
მ. 1:200



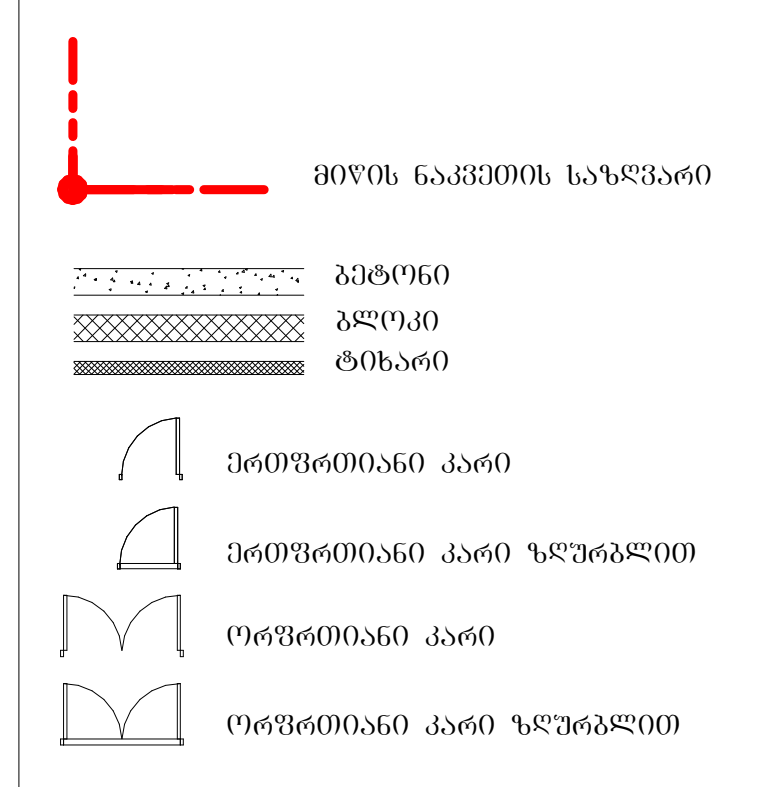

STUDIO 9 architecture design construction	საპროექტო ორგანიზაცია: Company name:	დამკვეთი: Customer:	პროექტის დასახელება: Job title:	შენიშვნა: Notes:	შემსრულებელი: Performers:	A.03.9.4	პროექტის სტადია: Drawing stage: არქიტექტურული პროექტი
	Web. studio9.ge Email. interiordesign@studio9.ge Mob. +995 599 88 44 80 Adres. 30 Lubliana Str.Tbilisi მის.თბილისი,ლუბლიანას ქ,N 30	შ.პ.ს. "ს-5"	სასტუმრო ობიექტის მისამართი: Addres: თბილისი, შესახვევი ალაზანი N5 - ის მიმდებარედ, ქუჩა არმაზის N31	1. ნახაზზე ზომები მოცემულია სანტიმეტრებში. 2. მშენებლობის პროცესში ნახაზის ნებისმიერი ცვლილება უნდა შეთანხმდეს პროექტის ავტორთან. 3. ფურცლის კორექტირებით ავტომატურად უქმდება წინა ვარიანტი.		ნახაზის დასახელება: Drawing title: ჭრილი ს-04	თარიღი: Date: 11.04.2025 — 2025 ფურც.რაოდ. Pages: 81 ფურცელი # Index: 17 მასშტაბი Drawing Scale: 1:100 ფორმატი Format: A2

თანამდებობა	სახელი.გვარი	ხელმოწერა
დირექტორი	ა.ჩხაიძე	[signature]
მთ.არქიტექტორი	მ.ჩხაიძე	[signature]
პრ.არქიტექტორი	მ.ჩხაიძე	[signature]
არქიტექტორი	ლ. კოვზირიძე	
შეამოწმა		

ჭრილი ს-05
მ. 1:200

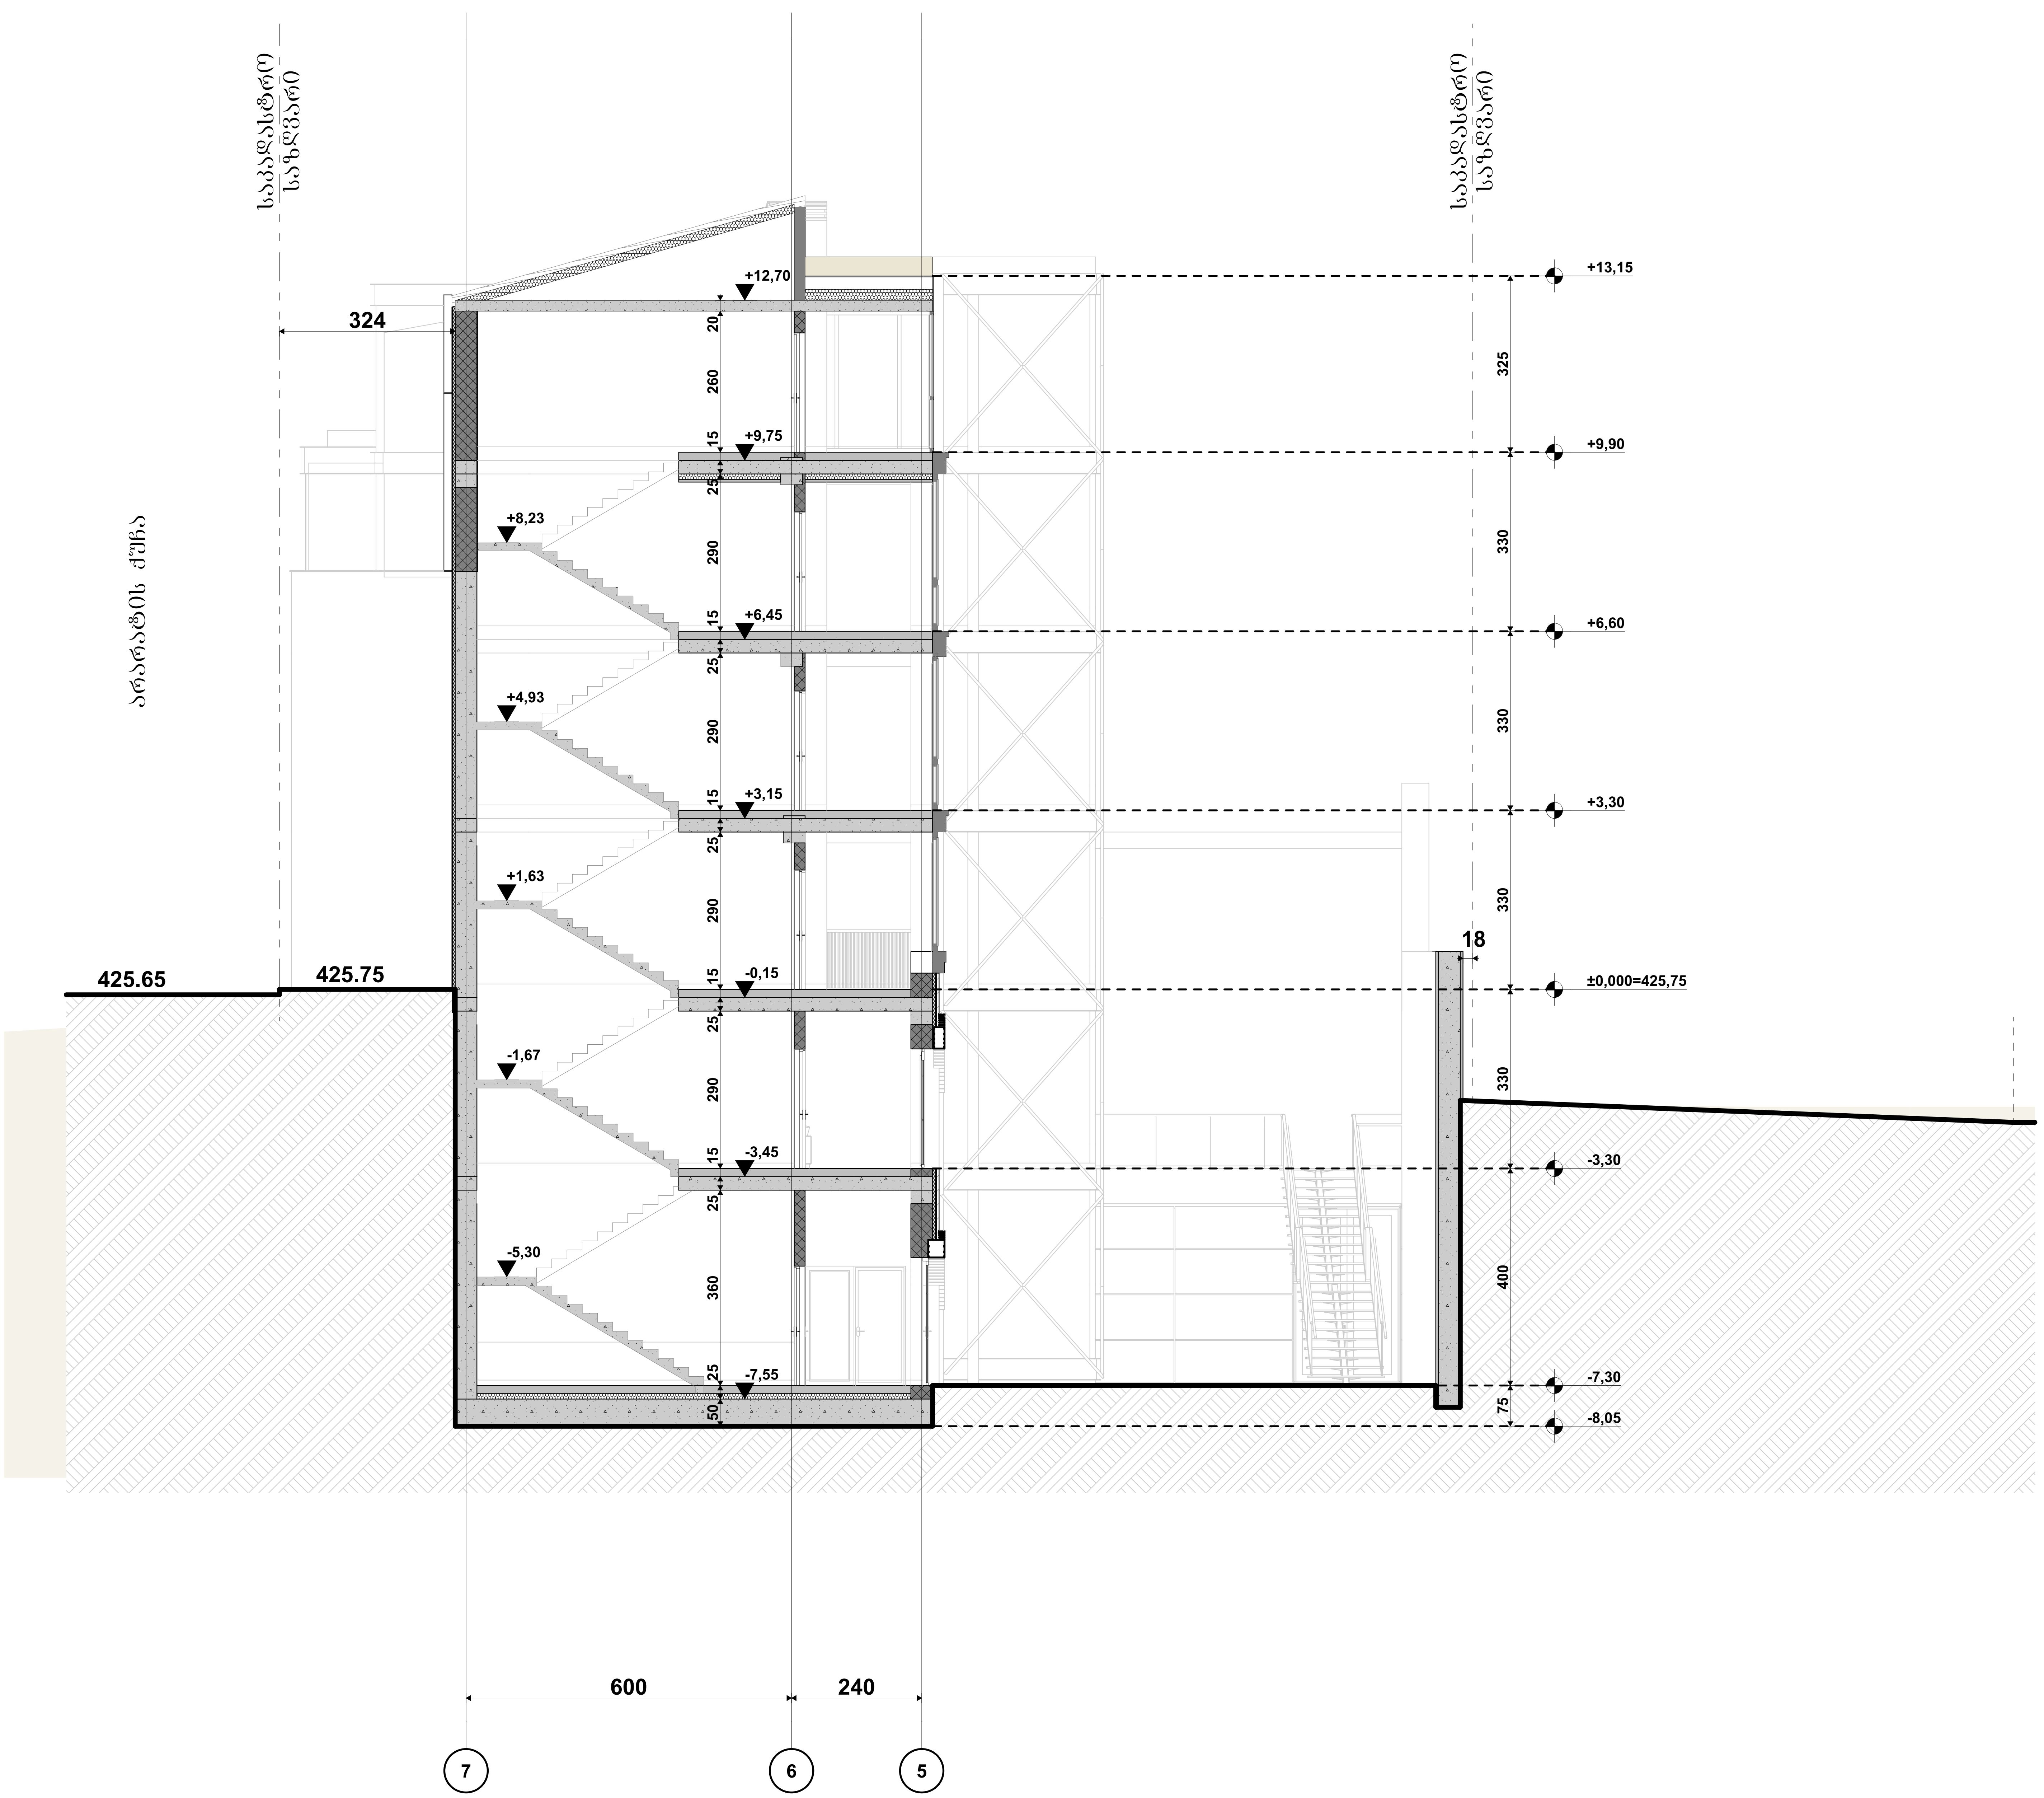

პირობითი ნიშნები:

- მიწის ნაკვეთის საზღვარი
- ბეტონი
- ბლოკი
- ტიხარი
- ერთფრთიანი კარი
- ერთფრთიანი კარი ზღურბლით
- ორფრთიანი კარი
- ორფრთიანი კარი ზღურბლით

შენიშვნა:

STUDIO 9 architecture design construction	
საპროექტო ორგანიზაცია: Company name:	Web. studio9.ge Email. interiordesign@studio9.ge Mob. +995 599 88 44 80 Adres. 30 Lubliana Str.Tbilisi მის.თბილისი,ლუბლიანას ქ,N 30
დამკვეთი: Customer:	შ.პ.ს. "ს-5"
პროექტის დასახელება: Job title:	სასტუმრო
ობიექტის მისამართი: Addres:	თბილისი, შესახვევი ალაზანი N5 - ის მიმდებარედ, ქუჩა არმაზის N31
შენიშვნა: Notes:	1. ნახაზზე ზომები მოცემულია სანტიმეტრებში. 2. მშენებლობის პროცესში ნახაზის ნებისმიერი ცვლილება უნდა შეთანხმდეს პროექტის ავტორთან. 3. ფურცლის კორექტირებით ავტომატურად უქმდება წინა ვარიანტი.

შემსრულებელი: Performers:

თანამდებობა	სახელი.გვარი	ხელმოწერა
დირექტორი	ა.ჩხაიძე	[signature]
მთ.არქიტექტორი	მ.ჩხაიძე	[signature]
პრ.არქიტექტორი	მ.ჩხაიძე	[signature]
არქიტექტორი	ლ. კოვზირიძე	
შეამოწმა		

A.03.9.5	პროექტის სტადია: Drawing stage:	არქიტექტურული პროექტი
ნახაზის დასახელება: Drawing title: ჭრილი ს-05	თარიღი: Date:	11.04.2025 / 2025
	ფურც.რაოდ. Pages	81
	ფურცელი # Index	18
	მასშტაბი Drawing Scale	1:100
	ფორმატი Format	A2

ჭრილი ს-06
მ. 1:200

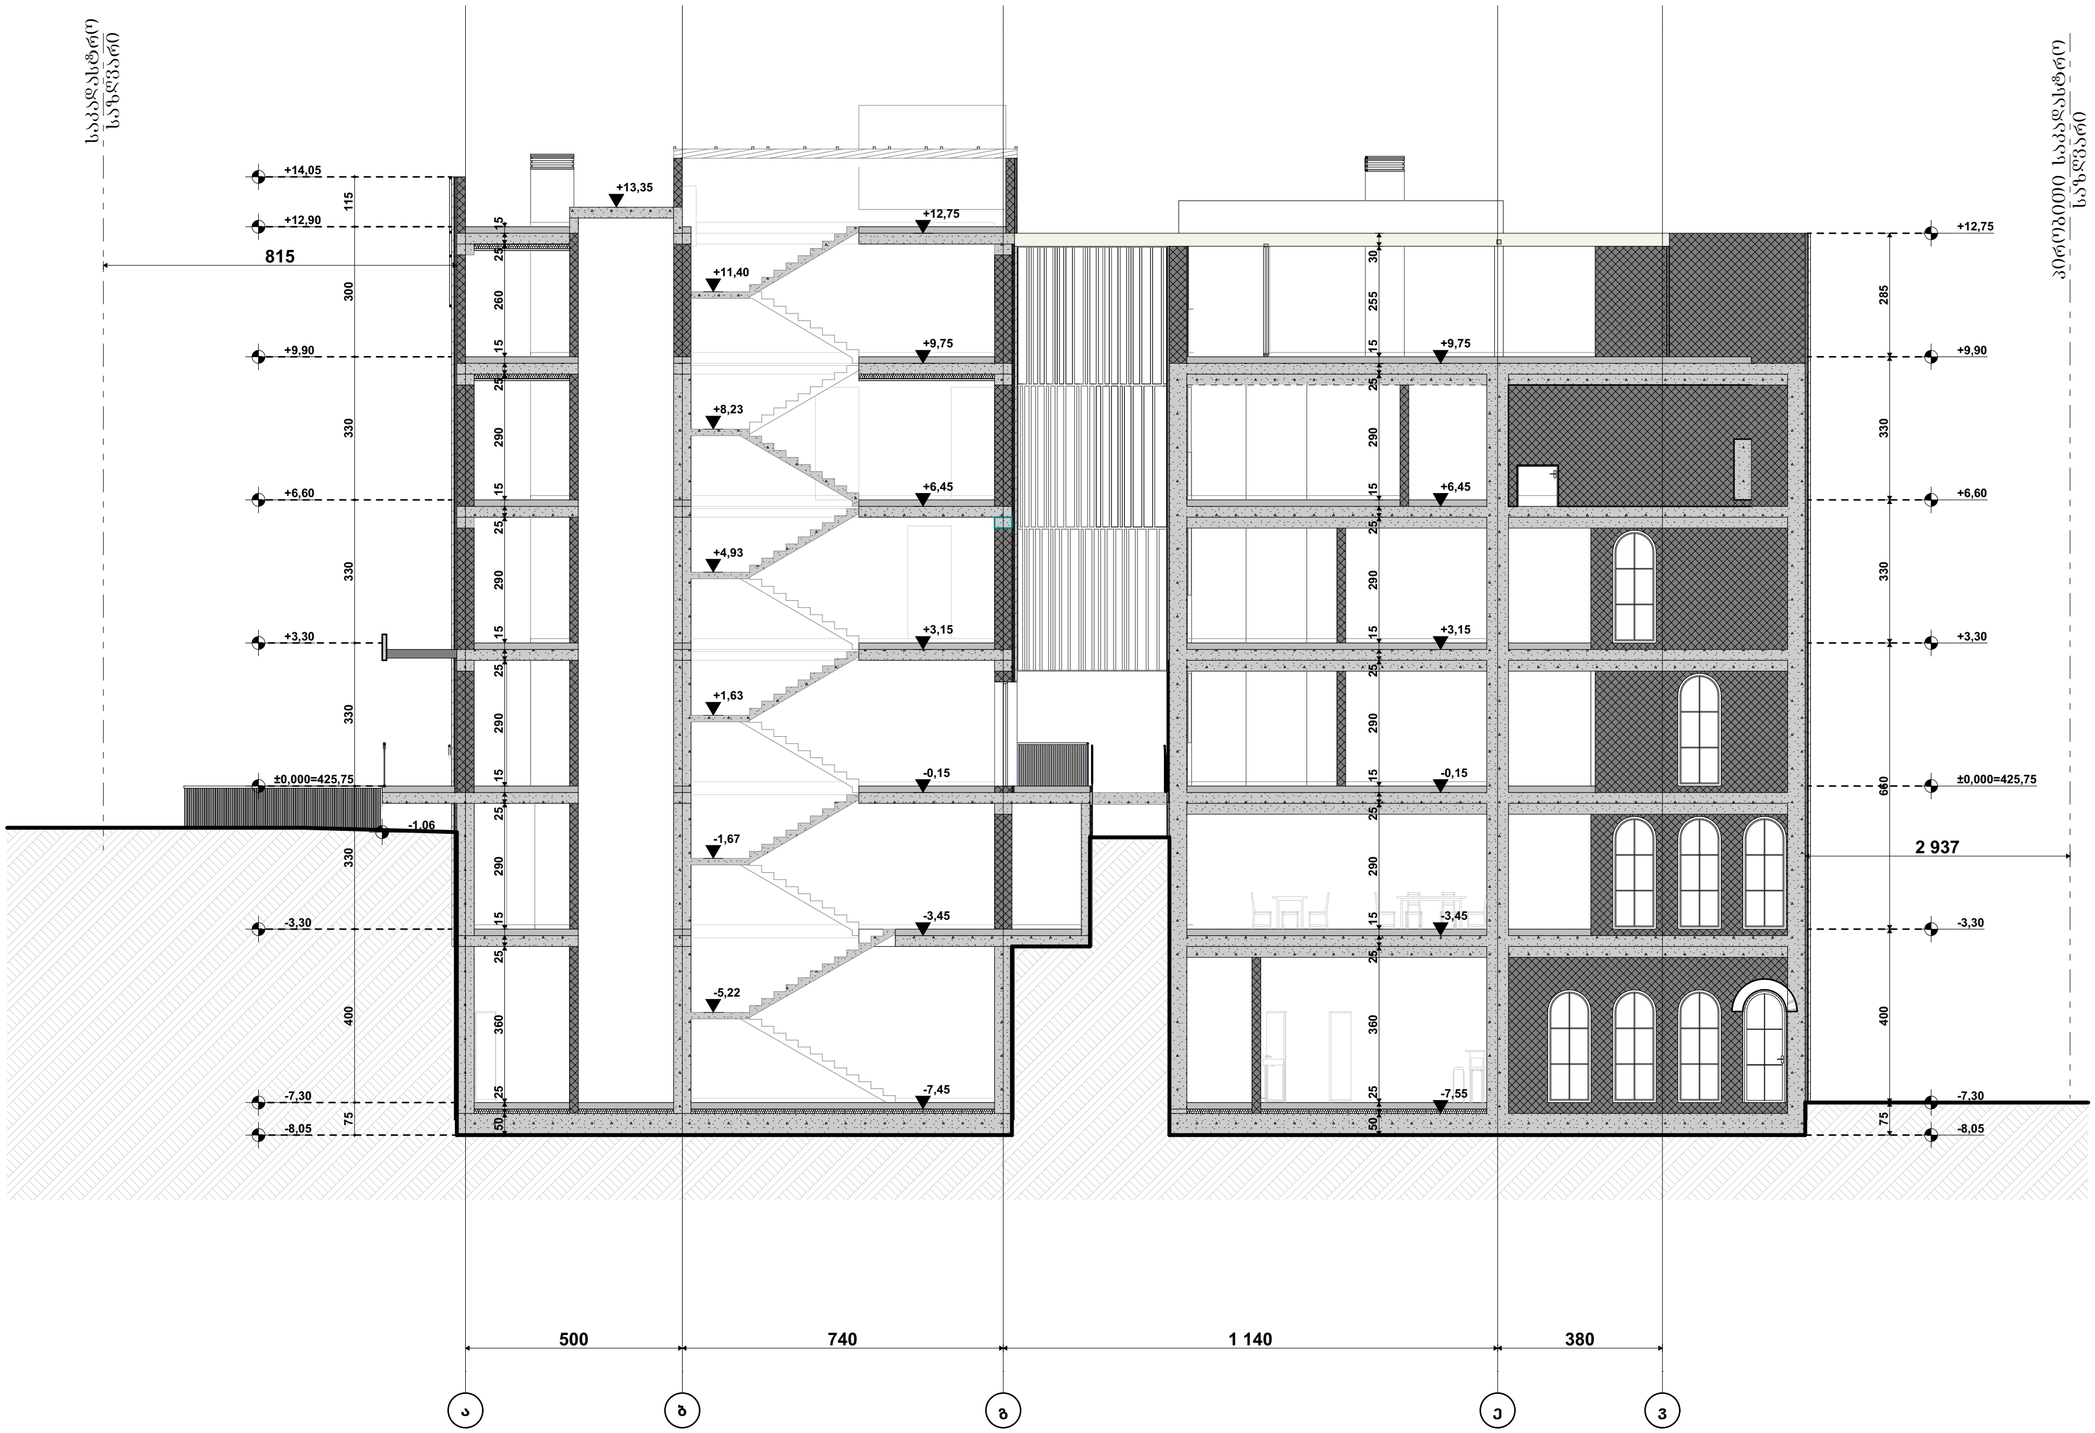

ტიპიური ნიშნები:

- მიწის ნაკვეთის საზღვარი
- ბეტონი
- ბლოკი
- ტიხარი
- ერთფრთიანი კარი
- ერთფრთიანი კარი ზღურბლით
- ორფრთიანი კარი
- ორფრთიანი კარი ზღურბლით

შენიშვნა:

STUDIO 9 architecture design construction	საპროექტო ორგანიზაცია: Company name:	დამკვეთი: Customer:
	Web. studio9.ge Email. interiordesign@studio9.ge Mob. +995 599 88 44 80 Adres. 30 Lubliana Str.Tbilisi მის.თბილისი,ლუბლიანას ქ.N 30	შ.პ.ს. "ს-5"

პროექტის დასახელება: Job title:	სასტუმრო
ობიექტის მისამართი: Addres:	თბილისი, შესახვევი ალაზანი N5 - ის მიმდებარედ, ქურა არმაზის N31

შენიშვნა: Notes:

1. ნახაზზე ზომები მოცემულია სანტიმეტრებში.
2. მშენებლობის პროცესში ნახაზის ნებისმიერი ცვლილება უნდა შეთანხმდეს პროექტის ავტორთან.
3. ფერმკრთლის კორექტირებით ავტომატურად უქმდება წინა ვარიანტი.

შემსრულებელი: Performers:		
თანამდებობა	სახელი,გვარი	ხელმოწერა
დირექტორი	ა.ჩხაიძე	
მთარგმნელობითი	მ.ჩხაიძე	
კონსტრუქტორი	მ.ჩხაიძე	
არქიტექტორი	ლ. კოპაზირიძე	
მთავლოგია		

A.03.9.6	
ნახაზის დასახელება: Drawing title:	ჭრილი ს-06

პროექტის სტადია: Drawing stage:	არქიტექტურული პროექტი	
თარიღი: Date:	11.04.2025	2025
ფურც.რაოდ. Pages	81	ფორმატი Format
ფურცელი # Index	19	A2
მასშტაბი Drawing Scale	1:100	

სამშენებლო კონსტრუქციის ტიპები
ენერგოეფექტურობის დეკლარაციის მიხედვით
მ. 1:10

XPS-ის მასალა ქარისა და წვიმისადმი მედეგი იქნება და მათი დაგეგმარება და მშენებლობა დააკმაყოფილებს მწარმოებლის ინსტრუქციებს.

XPS-ის მასალების ალის გავრცელების ინდექსი იქნება 75 ან 75-ზე ნაკლები, ხოლო კვამლის განვითარების ინდექსი - 450 ან 450 -ზე ნაკლები.

კედელი ტიპი №1

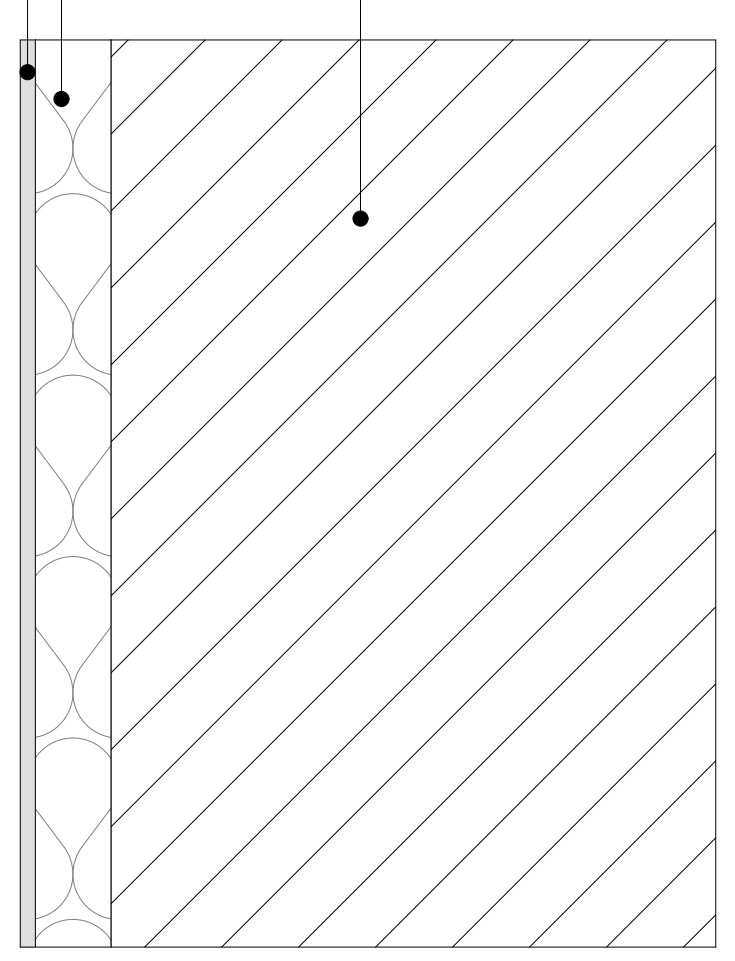

კედელი ტიპი №2

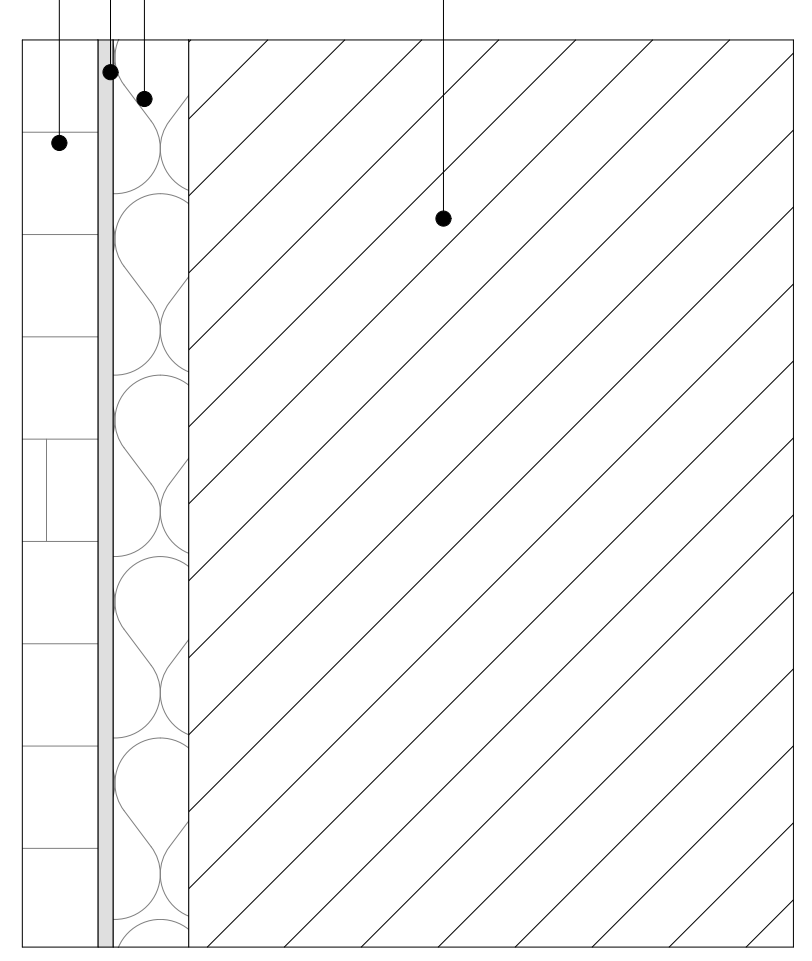

კედელი ტიპი №3

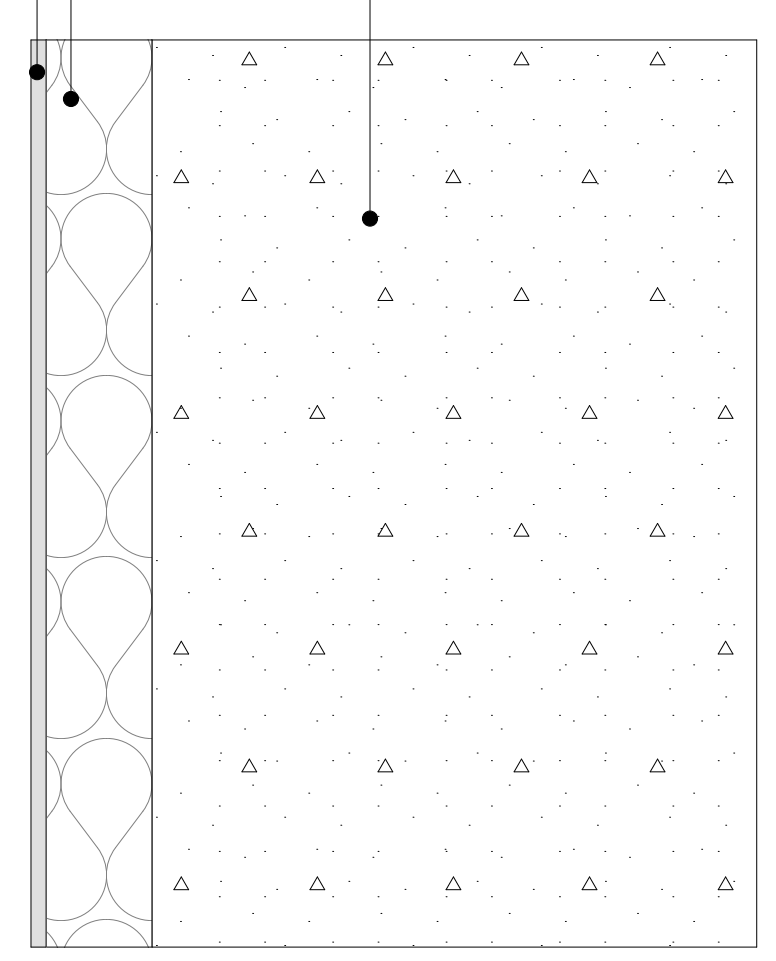

კედელი ტიპი №4

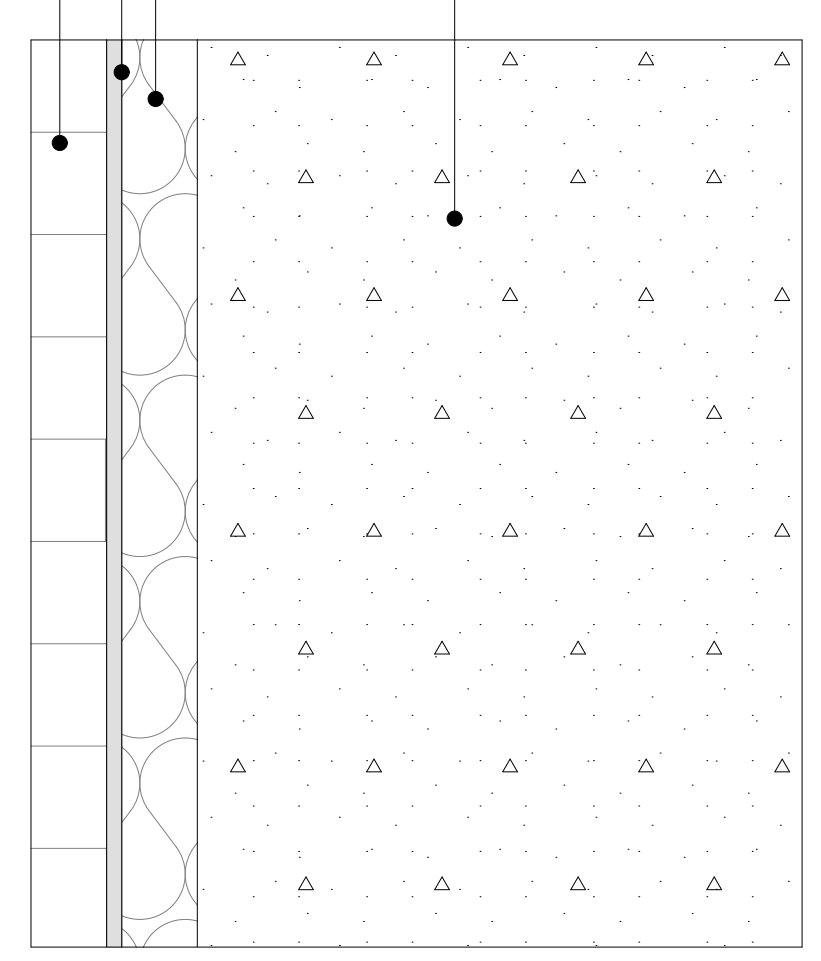

კედელი ტიპი №5

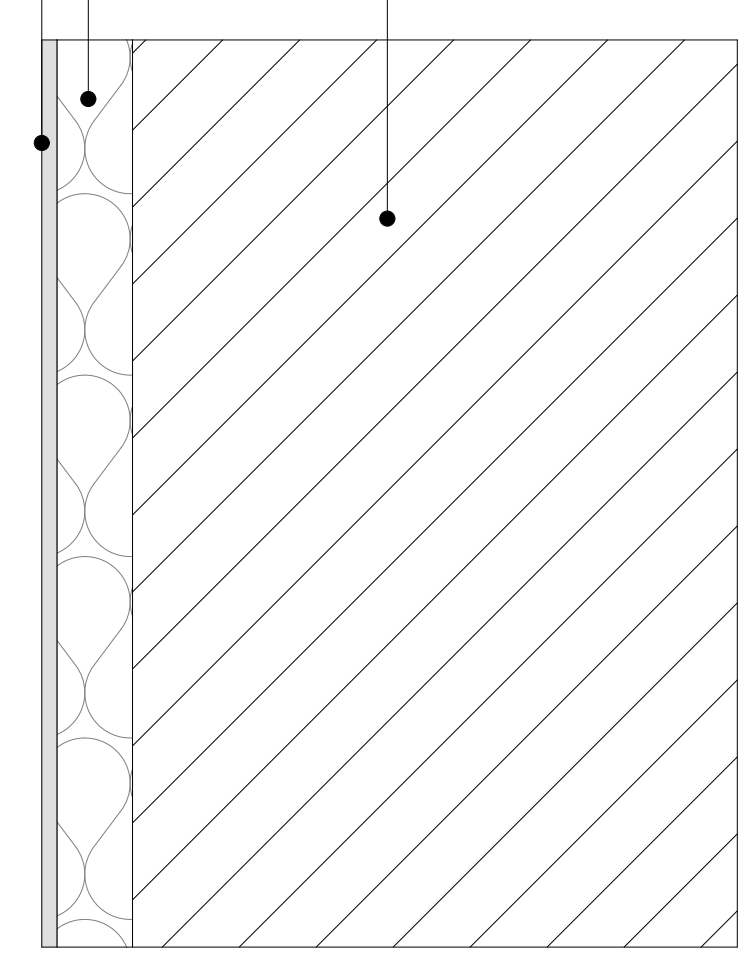

XPS-ის მასალა ქარისა და წვიმისადმი მედეგი იქნება და მათი დაგეგმარება და მშენებლობა დააკმაყოფილებს მწარმოებლის ინსტრუქციებს.

XPS-ის მასალების ალის გავრცელების ინდექსი იქნება 75 ან 75-ზე ნაკლები, ხოლო კვამლის განვითარების ინდექსი - 450 ან 450 -ზე ნაკლები.

ფილა ზედა დასრულება
(შეხება ჰაერზე)
ნიშნულები -3.30 , +9.90 და +12.90

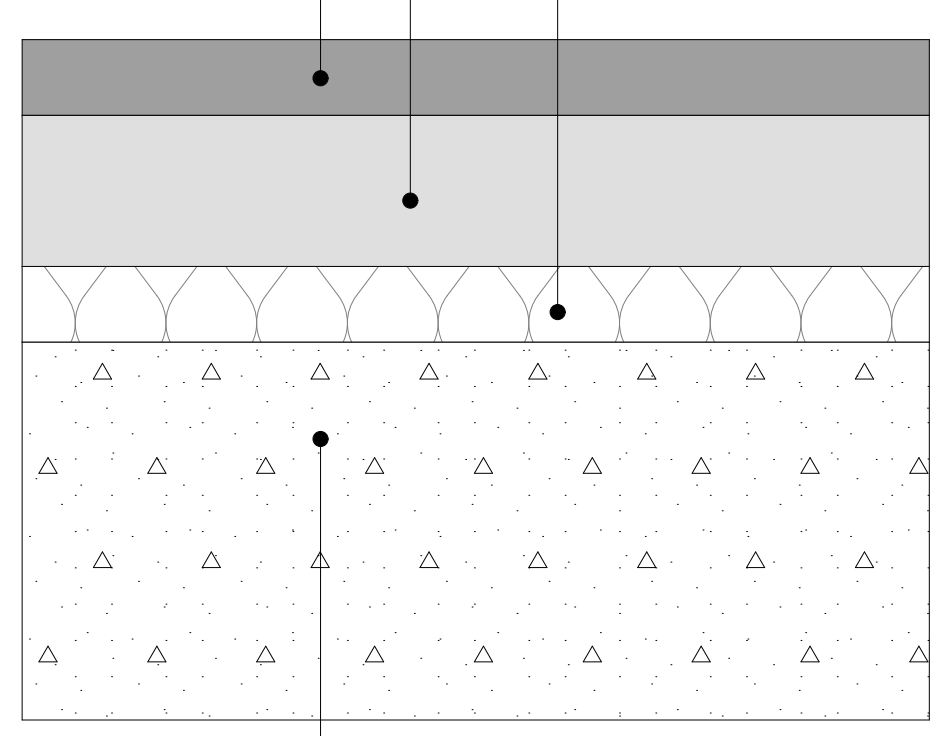

ფილა ქვედა დასრულება
(ფილა მიწაზე)
ნიშნულები -7.300

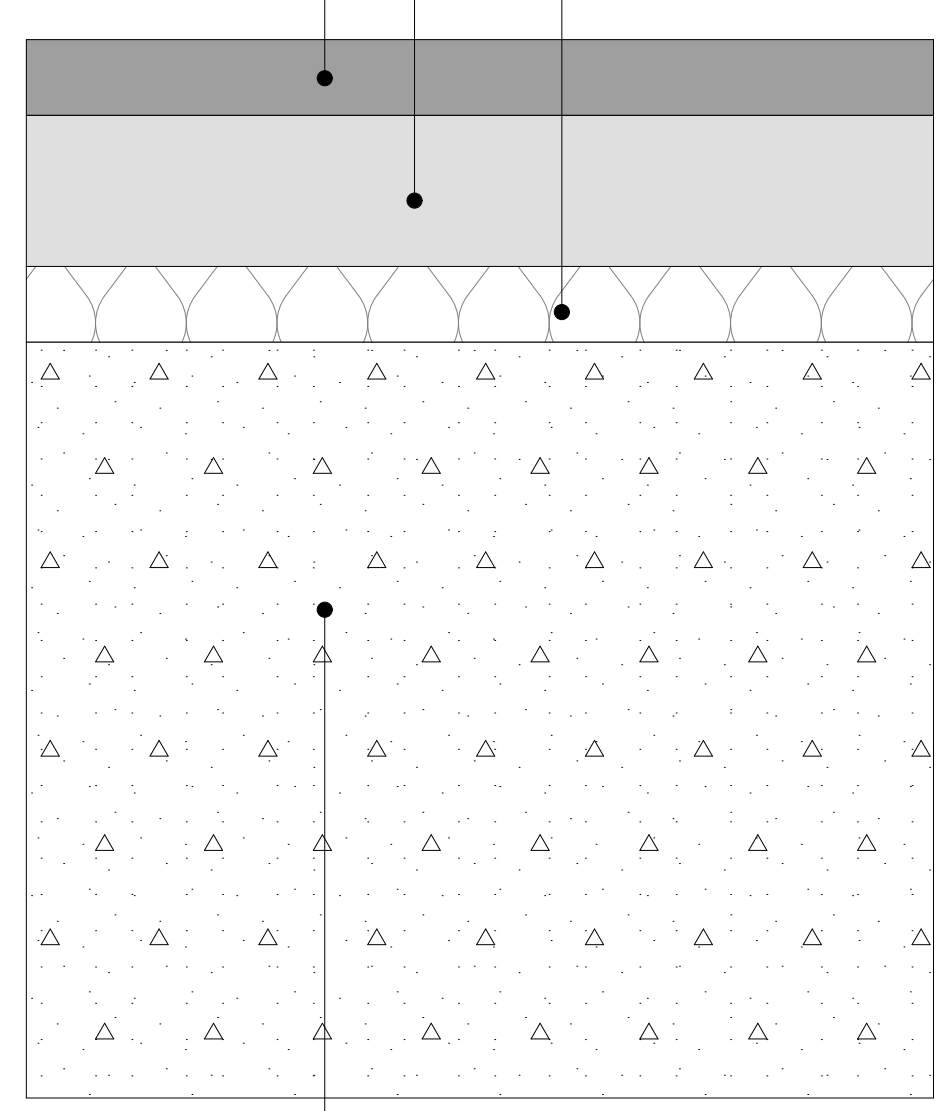

დახრილი სახურავი

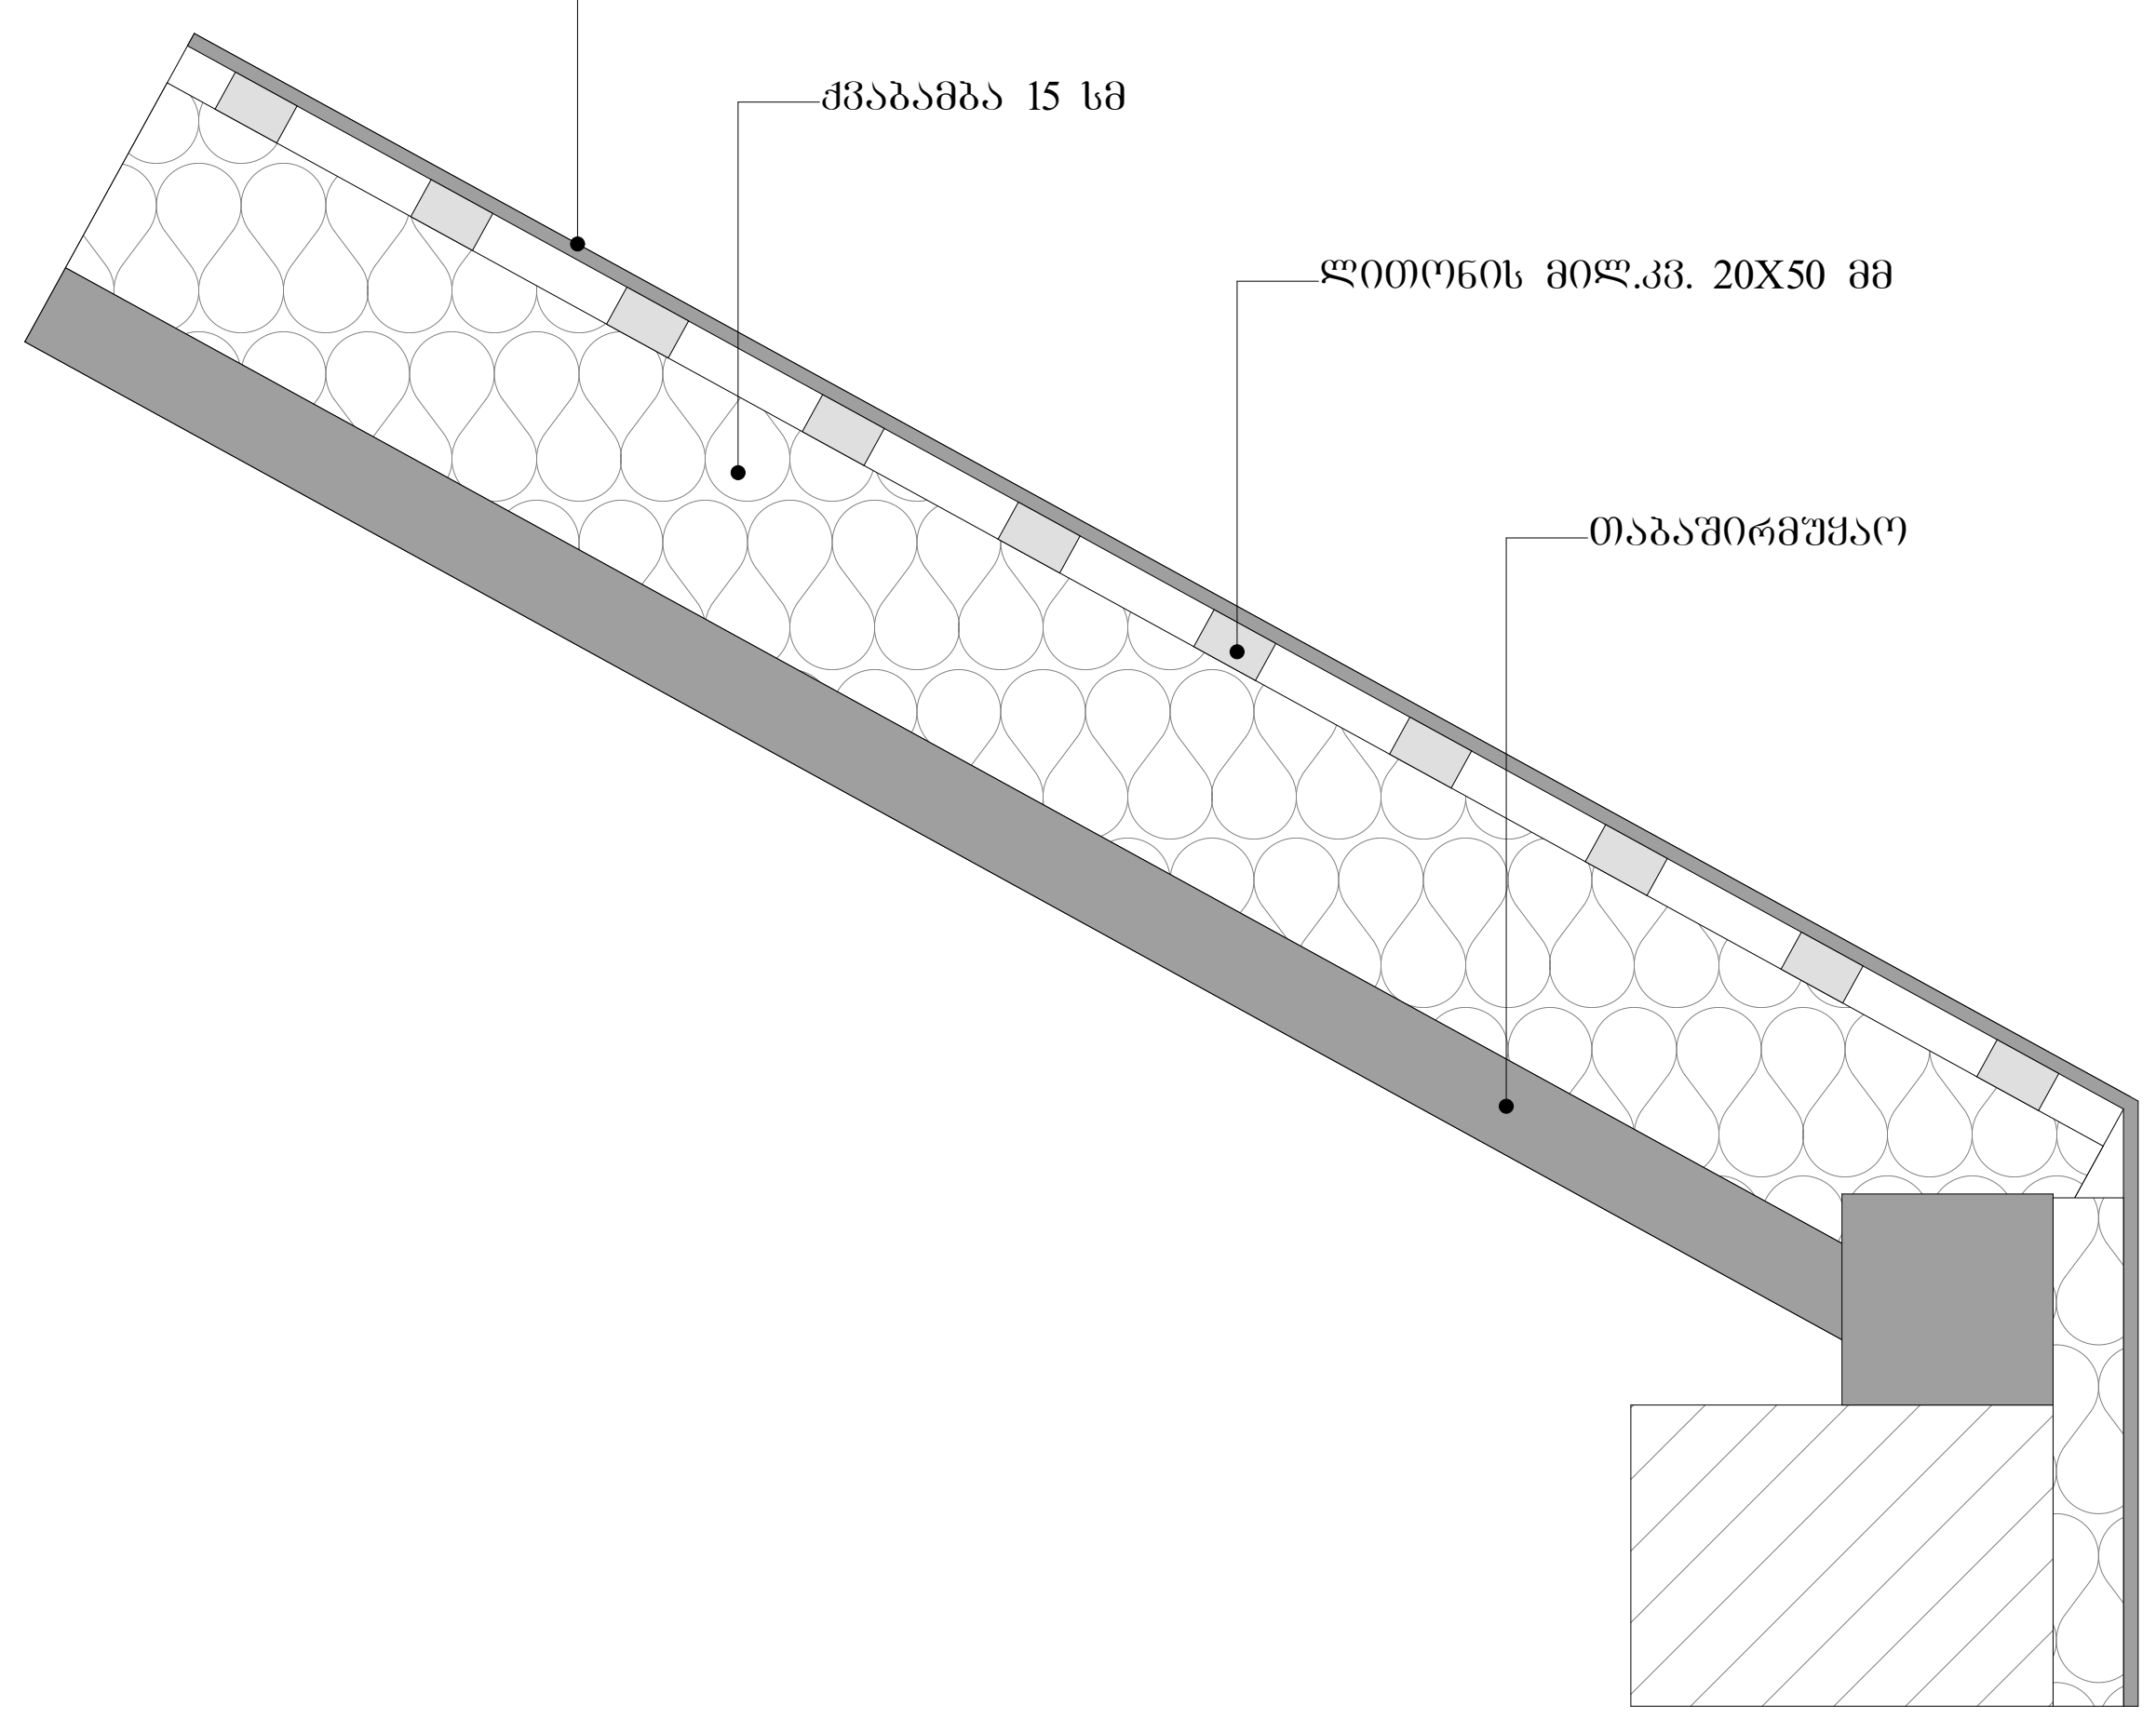

პირობითი ნიშნები:

- მიწის ნაკვეთის საზღვარი
- ბეტონი
- ბლოკი
- ტიხარი
- ერთფრთიანი კარი
- ერთფრთიანი კარი ზღურბლით
- ორფრთიანი კარი
- ორფრთიანი კარი ზღურბლით

შენიშვნა:

STUDIO 9 architecture design construction	საპროექტო ორგანიზაცია: Company name: Web. studio9.ge Email. interiordesign@studio9.ge Mob. +995 599 88 44 80 Adres. 30 Lubliana Str.Tbilisi მის.თბილისი,ლუბლიანას ქ.N 30	დამკვეთი: Customer: შ.პ.ს. "ს-5"	პროექტის დასახელება: Job title: სასტუმრო; ობიექტის მისამართი: Addres: თბილისი, შესახვევი ალაზანი N5 - ის მიმდებარედ, ქუჩა არმაზის N31	შენიშვნა: Notes: 1. ნახაზზე ზომები მოცემულია სანტიმეტრებში. 2. მშენებლობის პროცესში ნახაზის ნებისმიერი ცვლილება უნდა შეთანხმდეს პროექტის ავტორთან. 3. ფურცლის კორექტირებით ავტომატურად უქმდება წინა ვარიანტი.	შემსრულებელი: Performers:	A.03.11.1; ნახაზის დასახელება: Drawing title: სამშენებლო კონსტრუქციის ტიპები	პროექტის სტადია: Drawing stage: არქიტექტურული პროექტი; თარიღი: Date: 11.04.2025 — 2025; ფურც.რაოდ. Pages 81; ფორმატი Format A2; ფურცელი # Index 27; მასშტაბი Drawing Scale 1:10

თანამდებობა	სახელი.გვარი	ხელმოწერა
დირექტორი	ა.რხაიძე	
მთ.არქიტექტორი	მ.რხაიძე	
პრ.არქიტექტორი	მ.რხაიძე	
არქიტექტორი	ლ. კოპზირიძე	
შეამოწმა		

კიბე №1
-7.30 ნიშნულიდან -3.30 ნიშნულამდე
(ი - კ ღერძებში)

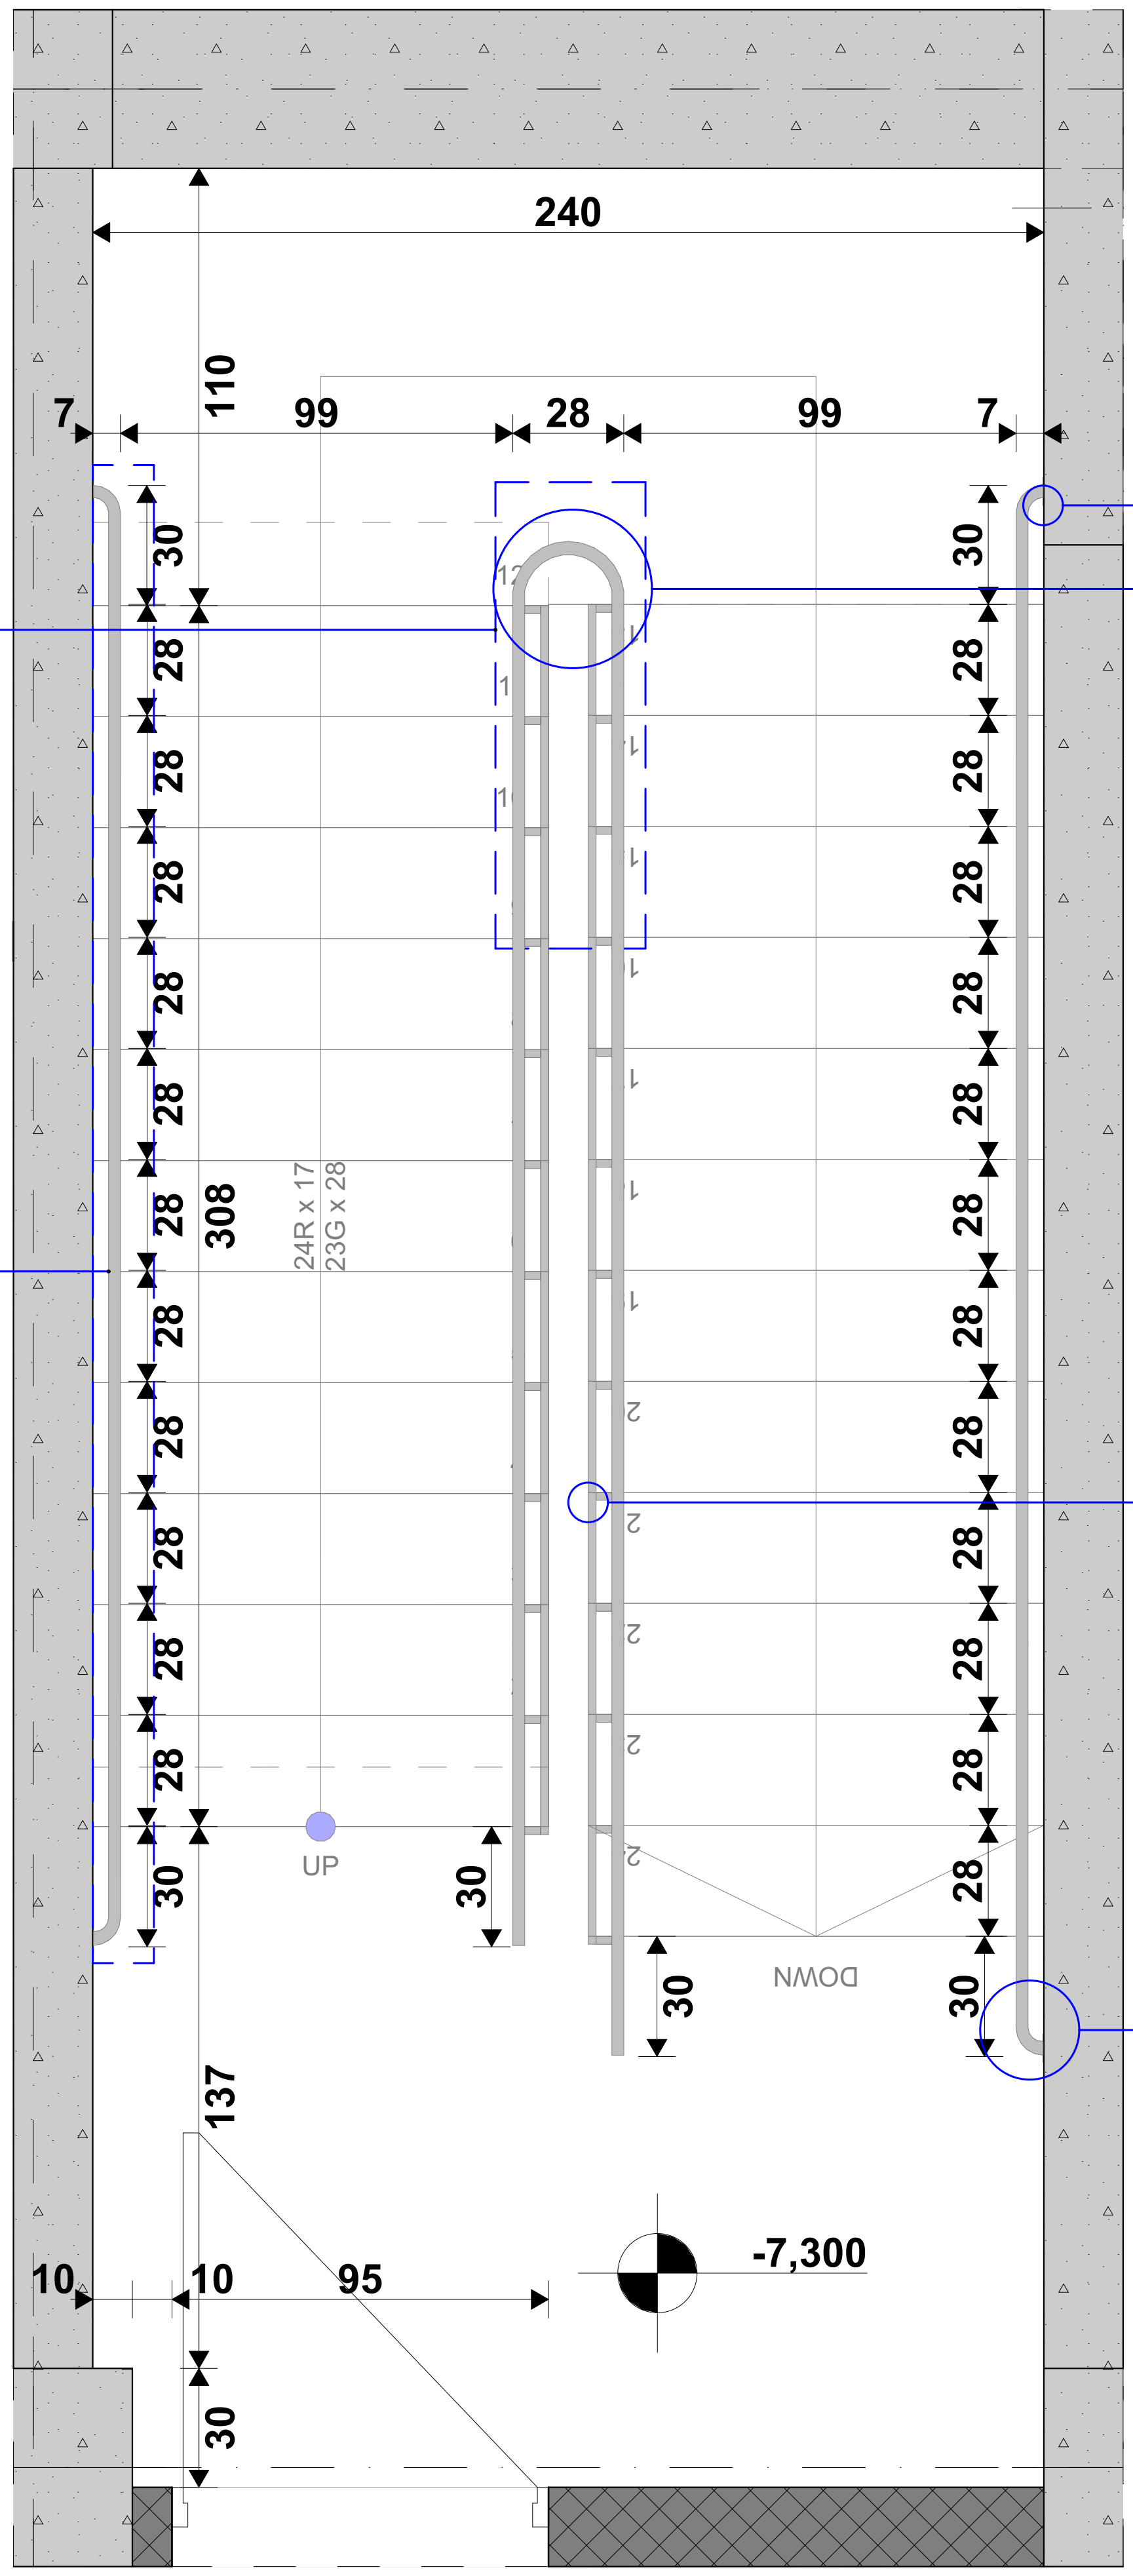

დეტალი №1

დეტალი №2

დეტალი №3

დეტალი №4

მეტალის მოაჯირი

ლითონის სახელურები Ø 3 სმ

დეტ. 1 მ 1:100

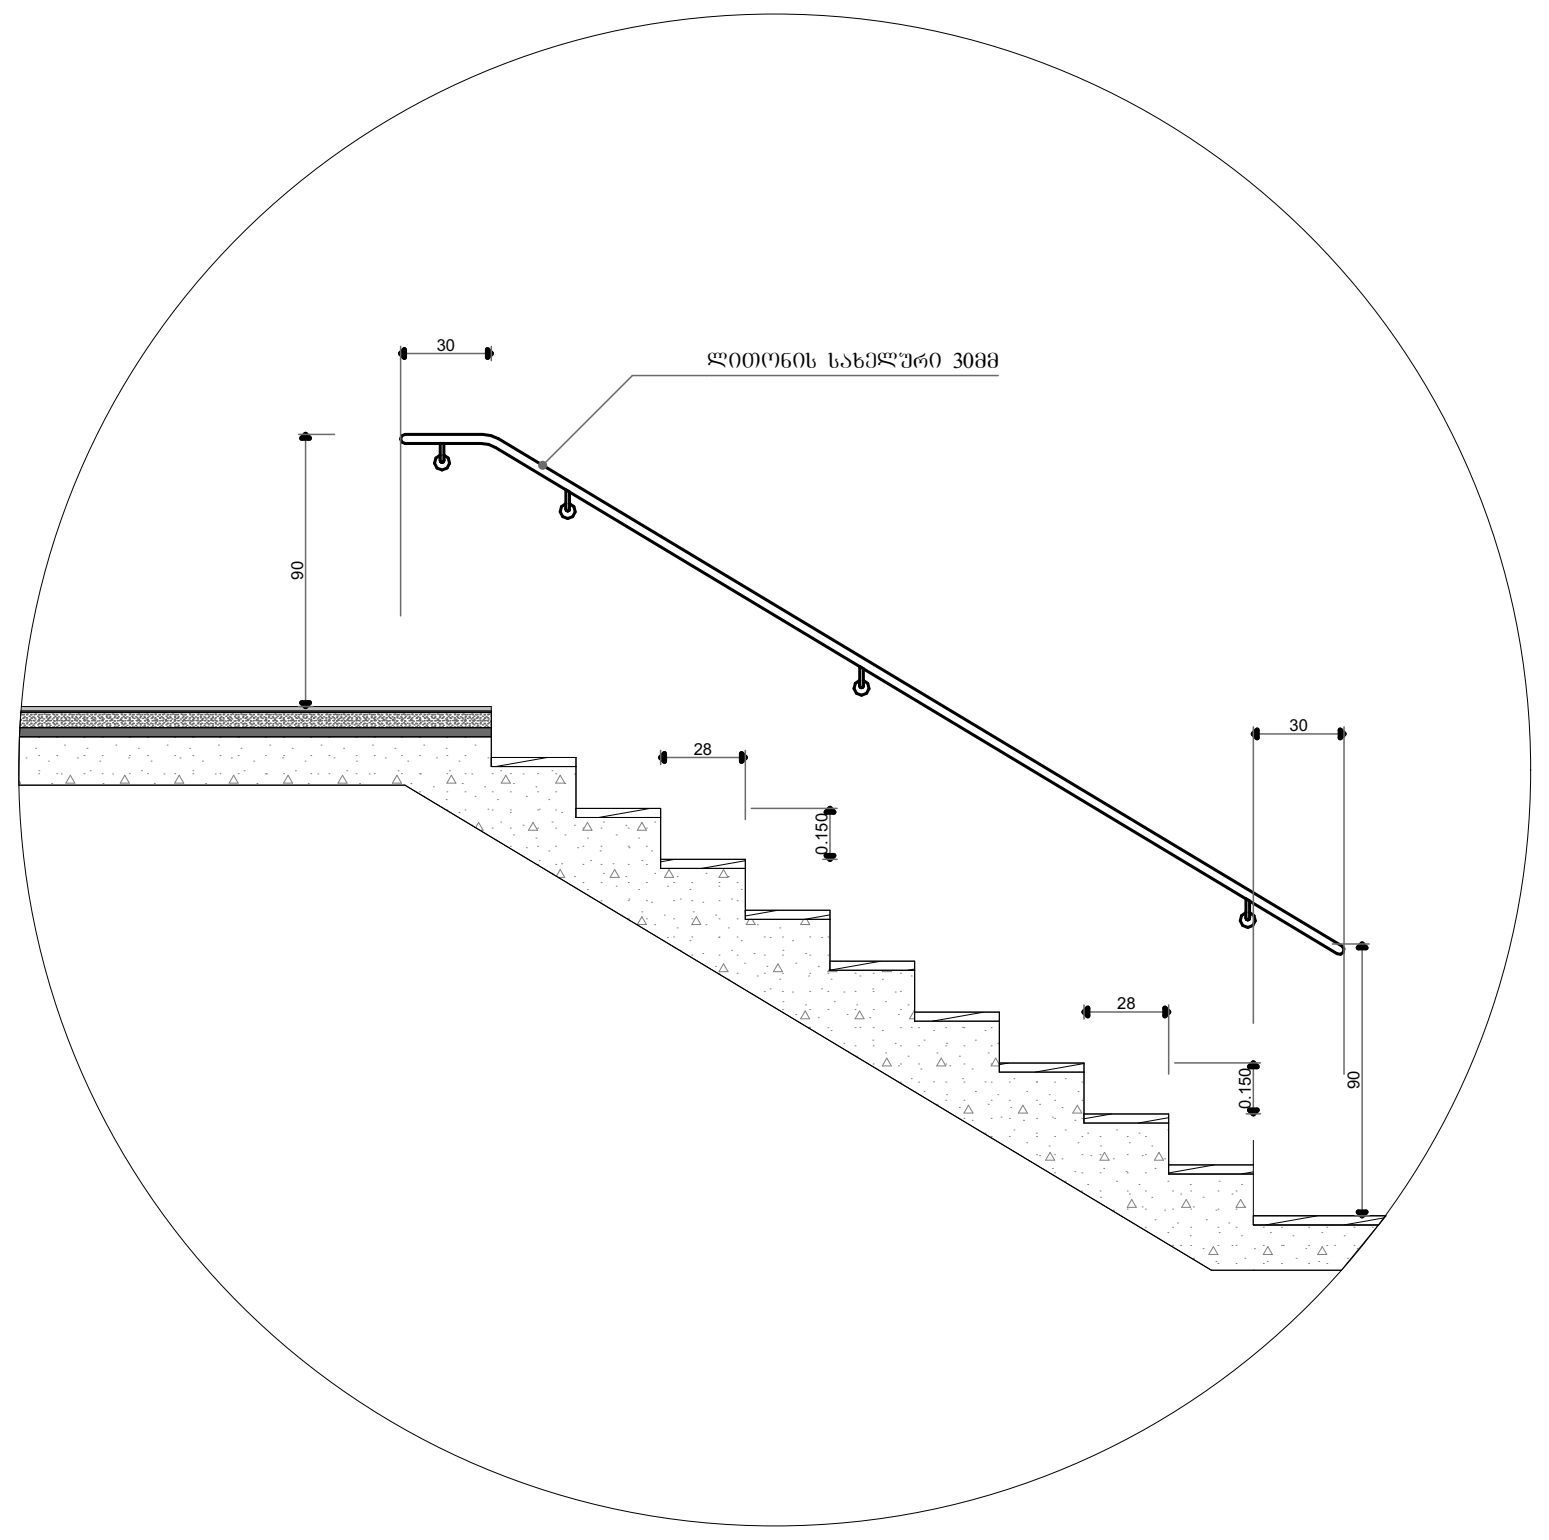

ხილვადი კონტრასტი კიბის საფეხურზე შიგა და გარე კიბეებზე

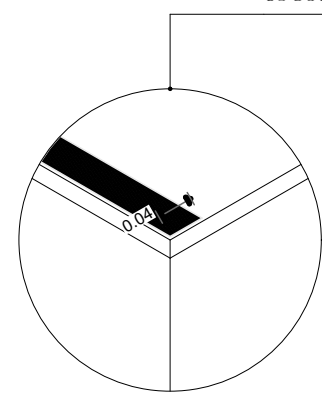

დეტ. 2 მ 1:100

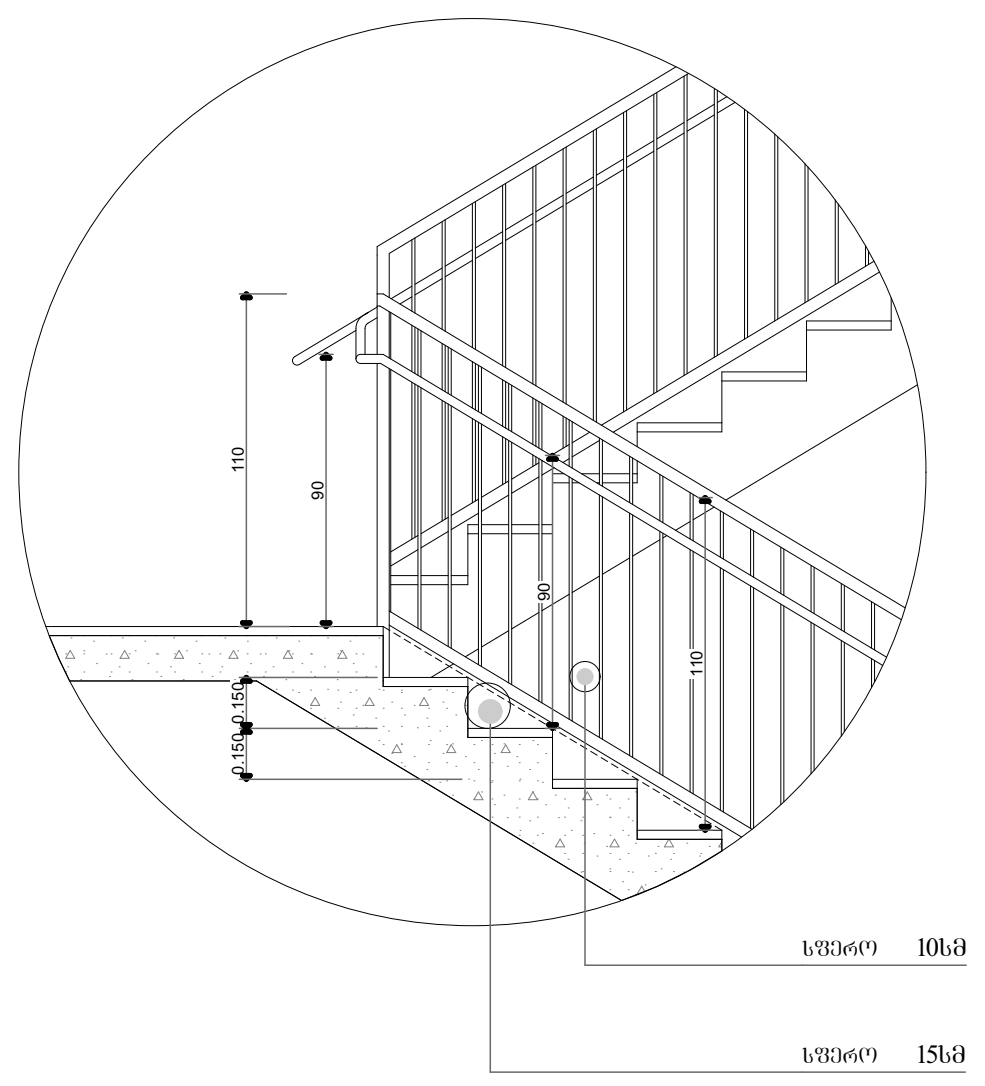

დეტ. 3 მ 1:25

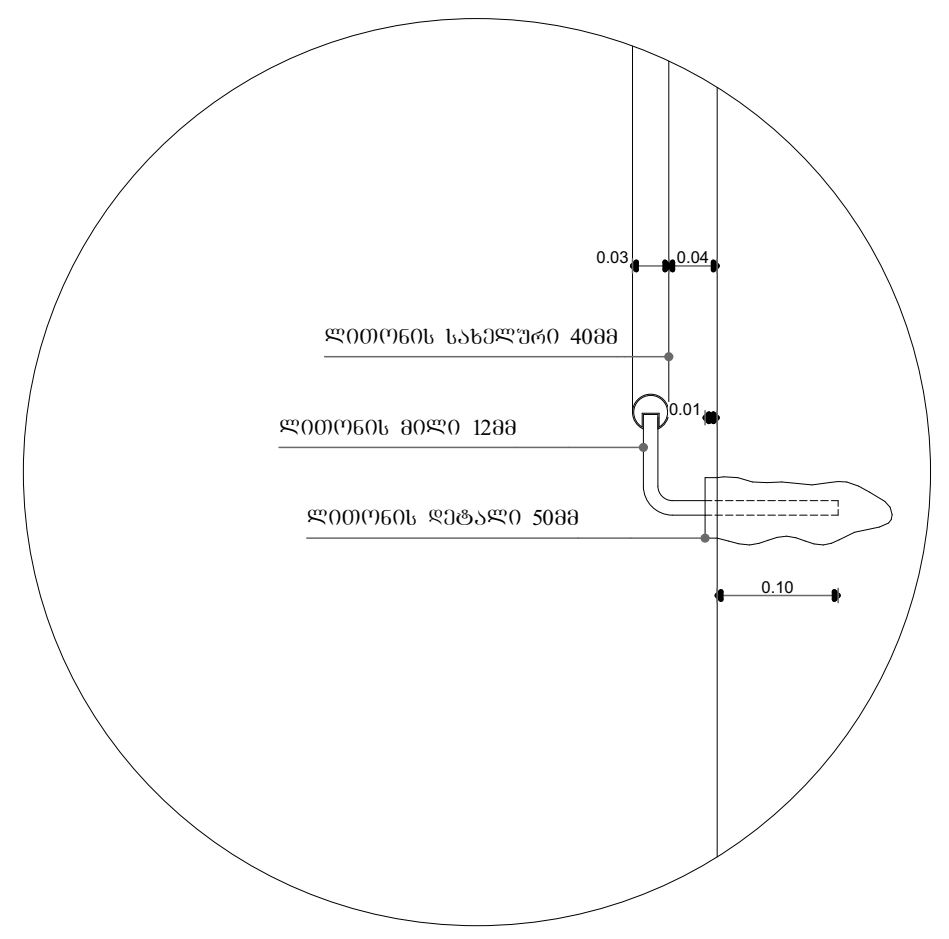

დეტ. 4 მ 1:25

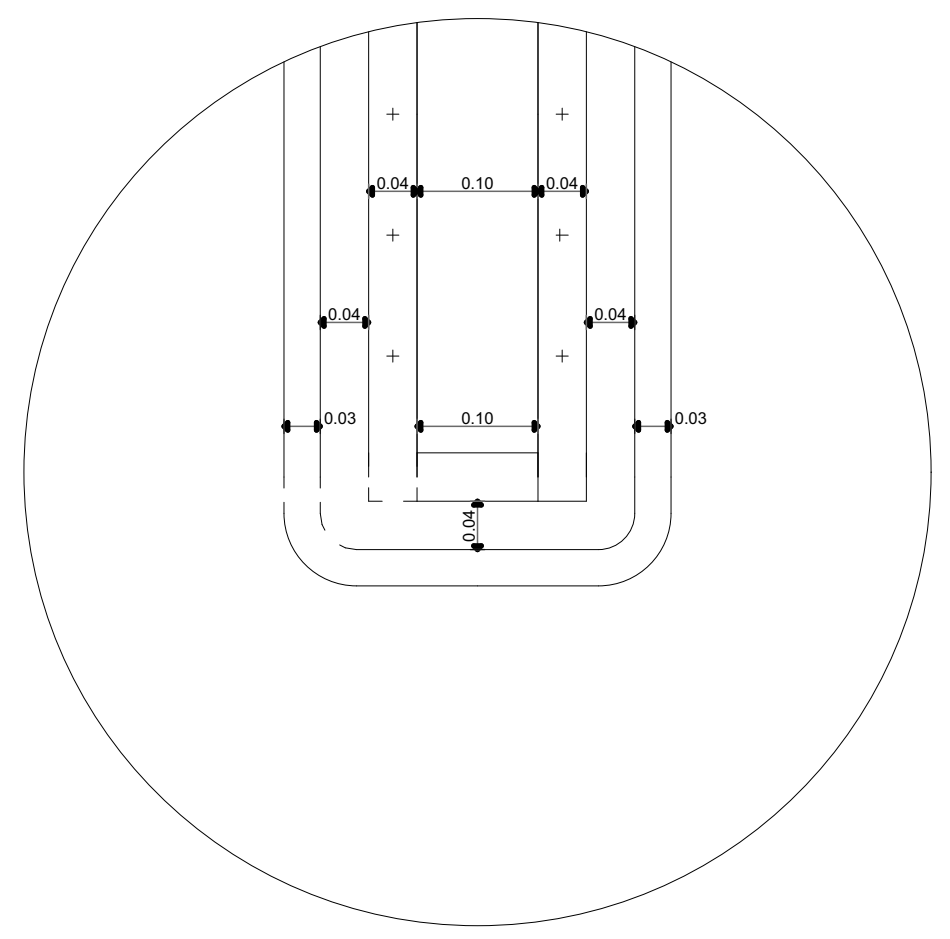

დეტ. 4 მ 1:25

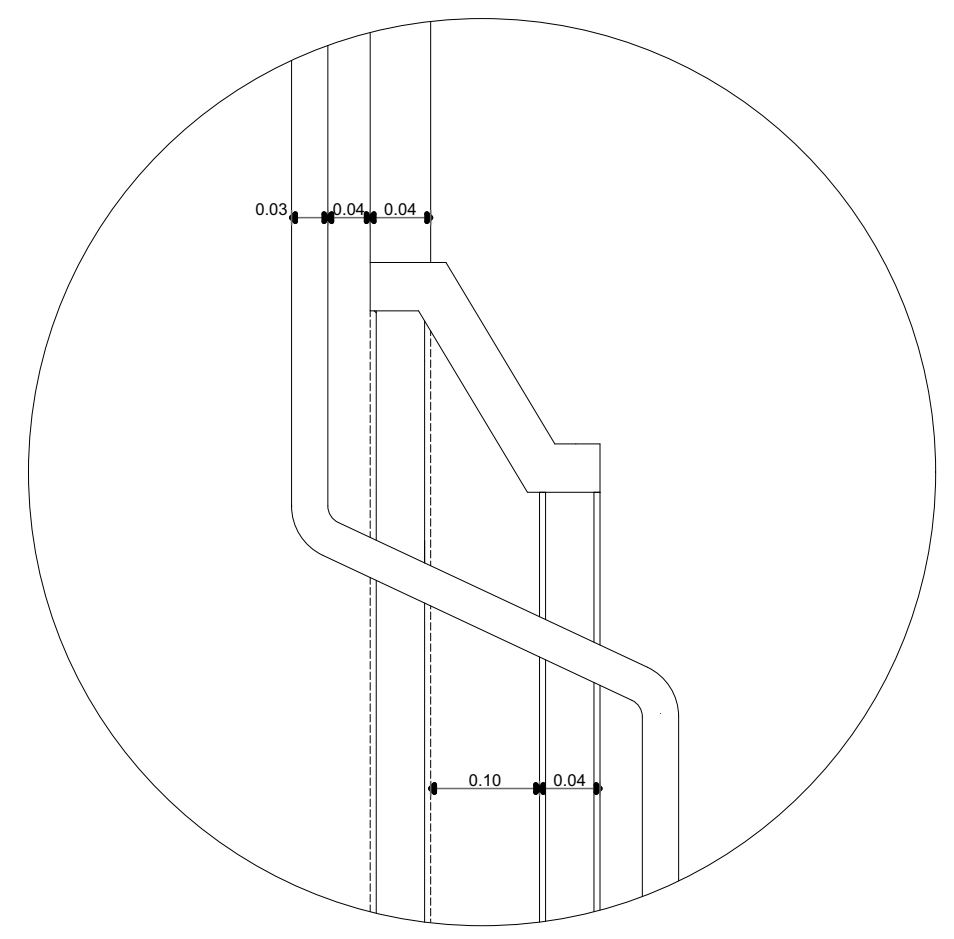

პირობითი ნიშნები:

- მიწის ნაკვეთის საზღვარი
- ბეტონი
- ბლოკი
- ტიხარი
- ერთფრთიანი კარი
- ერთფრთიანი კარი ზღურბლით
- ორფრთიანი კარი
- ორფრთიანი კარი ზღურბლით

შენიშვნა:

ყველა კიბის ყოველი საფეხურისა და საბიჯელის 40 მმ სავალ ნაწილს, რომელიც იზომება საფეხურის ნაშვერიდან თარაზულად, ექნება ერთგვაროვანი ფერის მქონე ზედაპირი, რომელიც საფეხურის ერთი კიდიდან საფეხურის მეორე კიდემდე.

მისაწვდომო გზაკიბის საზღვრებში იატაკის ზედაპირები იქნება მდგრადი, მყარი და არასრიალა.

კიბის საფეხურების განსხვავებული მონიშვნა იქნება გამძლე.

კიბის სახელურების ზედაპირები არ იქნება ბასრი ან უხეში ელემენტების შემცველი.

კიბის სახელურები არ იტრიალებს მათი ბუდეების საზღვრებში

განათებელი საშუალებები უზრუნველყოფს კიბეების განათებას, რომელიც გაიზომება საბიჯელების ზედაპირების და ბაქნების ზედაპირების ცენტრში გაზომვისას საფეხურის წინაპირიდან 600მმ-ის საზღვრებში, შემდეგი წესის შესაბამისად:

არაუმცირეს 11 ლუქსი განათება. არაუმცირეს 110 ლუქსი განათება, კიბით სარგებლობის დროს.

კიბეების გამოყენებისას 11 ლუქსიდან 110 ლუქსზე გადასვლა შესაძლებელი უნდა იყოს განათების სამართავებით უზრუნველყოფილი ავტომატური, მოძრავი სენსორული ტიპის განათების ჩამრთველებით, რომლებიც შეესაბამება ყველა ქვემოთ ჩამოთვლილს:

განათებების სამართავები აღჭურვილი იქნება საიმედო ოპერაციული სისტემით და შეფასებული იქნება ამ მიზნით გამოყენებისთვის.

მოძრავი სენსორი გააქტიურდება დამკავებლის მოძრაობით საფეხურებზე ან საფეხურების ბაქნებზე. განათების გამააქტიურებლები დაყენებული იქნება არაუმცირეს 15 წუთიანი მოქმედების პერიოდით. კიბეების გამოყენებისას 11 ლუქსიდან 110 ლუქსზე გადასვლა შესაძლებელი უნდა იყოს განათების სამართავებით უზრუნველყოფილი ავტომატური, მოძრავი სენსორული ტიპის განათების ჩამრთველებით, რომლებიც შეესაბამება ყველა ქვემოთ ჩამოთვლილს.

გზა-კიბის განათება ჩაირთვება ავტომატური სენსორული ჩამრთველებით, ასეთის არსებობის შემთხვევაში, ისე, რომ შესასვლელში მდებარე ბაქანზე, შესასვლელში მდებარე ბაქნის მოსაზღვრე თითოეულ კიბის მარშსა და შესასვლელში მდებარე ბაქნის ზემოთ და ქვემოთ მდებარე ბაქნებზე მე-4 პუნქტით დადგენილი განათებულობის დონე საფეხურის გამოყენებამდე იქნება უზრუნველყოფილი.

კიბის სახელურები და ნებისმიერი კედელი ან მათ მომიჯნავედ მდებარე სხვა ზედაპირი არ იქნება ბასრი ან უხეში ელემენტების შემცველი.

კიბის სახელურები არ იტრიალებს მათი ბუდეების საზღვრებში.

STUDIO 9 architecture design construction

საპროექტო ორგანიზაცია: Company name:	Web. studio9.ge Email. interiordesign@studio9.ge Mob. +995 599 88 44 80 Adres. 30 Lubliana Str.Tbilisi მის.თბილისი,ლუბლიანას ქ,N 30
დამკვეთი: Customer:	შ.პ.ს. "ს-5"
პროექტის დასახელება: Job title:	სასტუმრო
ობიექტის მისამართი: Addres:	თბილისი, შესახვევი ალაზანი N5 - ის მიმდებარედ, ქუჩა არმაზის N31
შენიშვნა: Notes:	1. ნახაზზე ზომები მოცემულია სანტიმეტრებში. 2. მშენებლობის პროცესში ნახაზის ნებისმიერი ცვლილება უნდა შეთანხმდეს პროექტის ავტორთან. 3. ფურცლის კორექტირებით ავტომატურად უქმდება წინა ვარიანტი.

შემსრულებელი: Performers:

თანამდებობა	სახელი.გვარი	ხელმოწერა
დირექტორი	ა.ჩხაიძე	
მთ.არქიტექტორი	მ.ჩხაიძე	
პრ.არქიტექტორი	მ.ჩხაიძე	
არქიტექტორი	ლ. კოპზირიძე	
შეამოწმა		

	A.03.12.1
ნახაზის დასახელება: Drawing title:	კიბე N1
პროექტის სტადია: Drawing stage:	არქიტექტურული პროექტი
თარიღი: Date:	11.04.2025 / 2025
ფურც.რაოდ. Pages	81
ფურცელი # Index	28
მასშტაბი Drawing Scale	1:50, 1:25
ფორმატი Format	A2

კიბე №2
-3.30 ნიშნულიდან +9.90 ნიშნულამდე
(0 - კ ღერძებში)

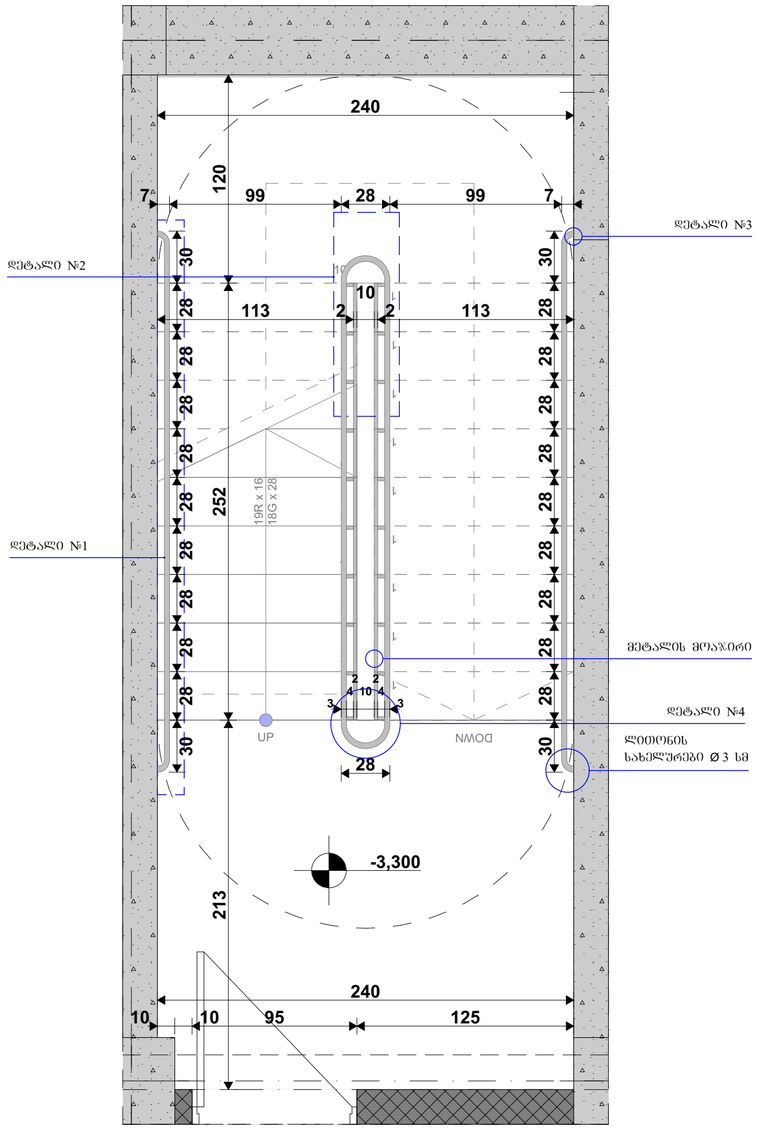

დეტ. 1 მ 1:100

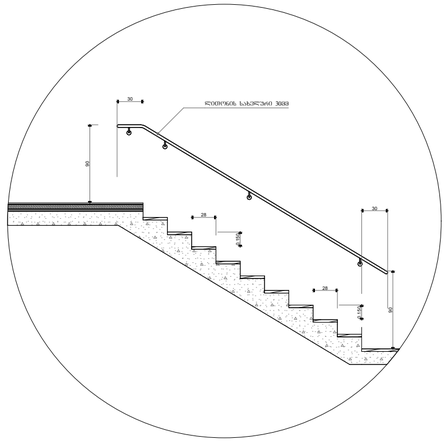

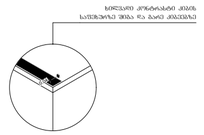

დეტ. 2 მ 1:100

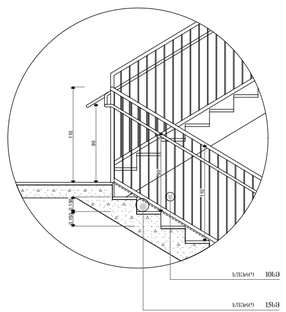

დეტ. 3 მ 1:25

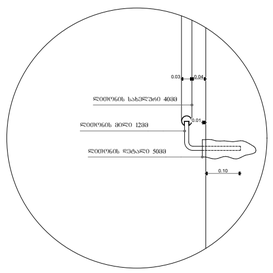

დეტ. 4 მ 1:25

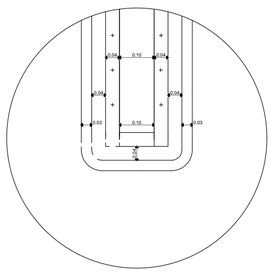

დეტ. 4 მ 1:25

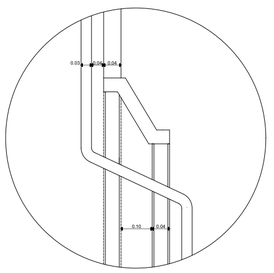

პირობითი ნიშნები:

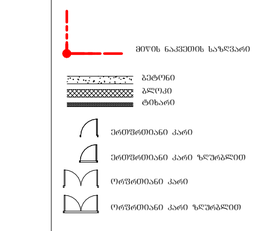

შენიშვნა:

ᲘᲔᲠᲫᲐ ᲙᲘᲑᲘᲡ ᲛᲝᲬᲧᲔᲚᲘ ᲡᲐᲤᲔᲮᲣᲠᲘᲡ ᲖᲐ ᲡᲐᲛᲘᲜᲘᲛᲐᲚᲣᲠᲘ 40 ᲛᲛ ᲡᲐᲡᲬᲐᲠᲘ ᲜᲐᲮᲢᲘᲚᲘ, ᲠᲐᲛᲔᲚᲘᲪ ᲛᲝᲛᲖᲐᲓᲔᲑᲣᲚᲘᲐ ᲡᲐᲤᲔᲮᲣᲠᲘᲡ ᲜᲐᲘᲜᲔᲑᲘᲡᲐᲒᲐᲜ ᲛᲘᲜᲘᲛᲐᲚᲣᲠᲘ ᲓᲐᲛᲮᲠᲔᲕᲘ ᲤᲔᲜᲐ, ᲛᲘᲜᲘᲛᲐᲚᲣᲠᲘ ᲡᲘᲒᲠᲫᲔ ᲛᲝᲗᲮᲝᲕᲡ 2 ᲛᲔᲢᲠᲘ, ᲠᲝᲛᲚᲘᲡ ᲓᲐᲛᲮᲠᲔᲕᲘ ᲤᲔᲜᲘᲡ ᲖᲔᲓᲐ ᲜᲐᲬᲘᲚᲘ ᲣᲜᲓᲐ ᲘᲧᲝᲡ ᲛᲘᲜᲘᲛᲣᲛ 2 ᲛᲔᲢᲠᲘᲡ ᲡᲘᲒᲠᲫᲘᲡ ᲙᲘᲑᲔᲡ ᲓᲐᲛᲮᲠᲔᲕᲘ ᲤᲔᲜᲐ

კიბე №3
-7.30 ნიშნულიდან -3.30 ნიშნულამდე
(ბ - ბ ღერძებში)

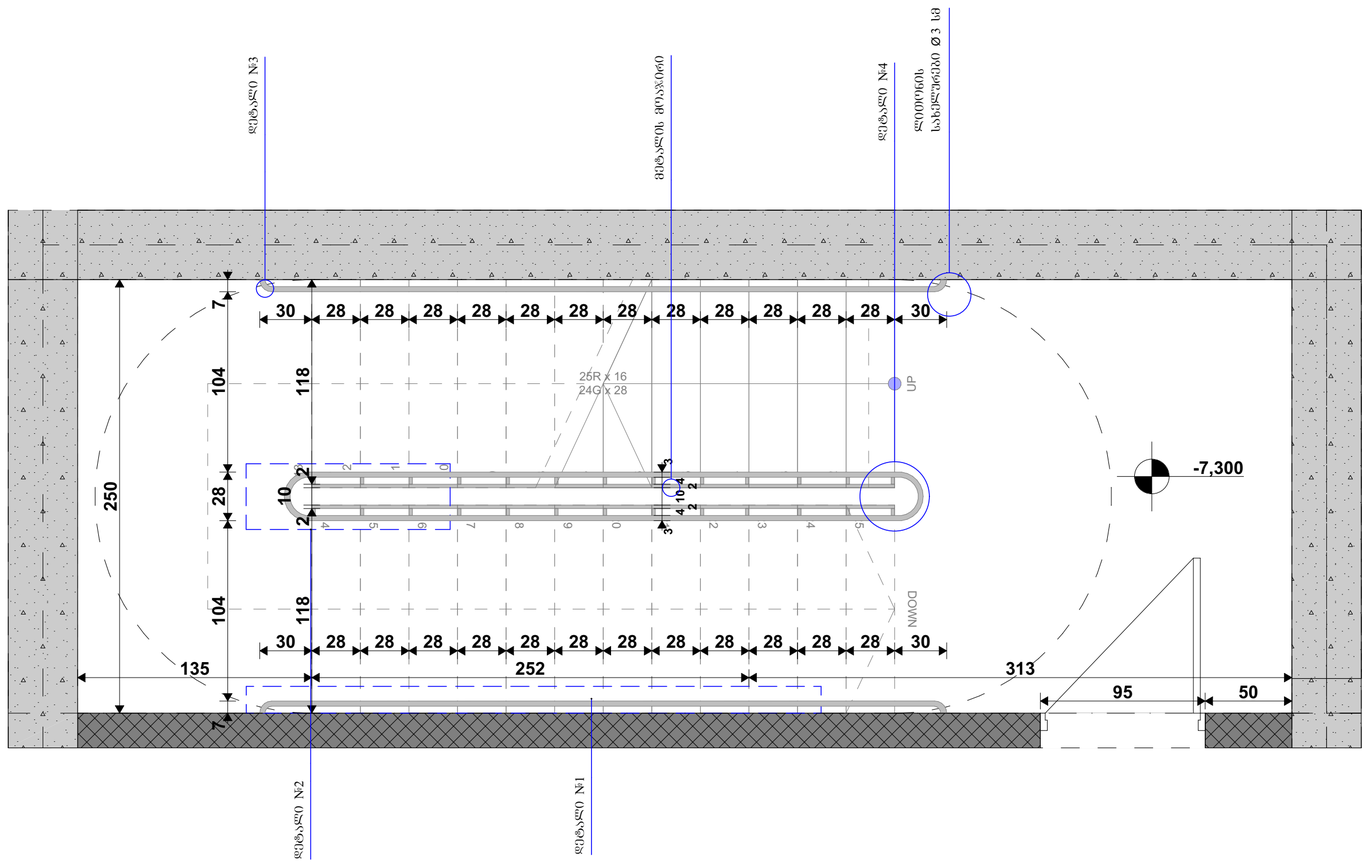

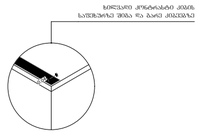

დეტ. 1 მ 1:100

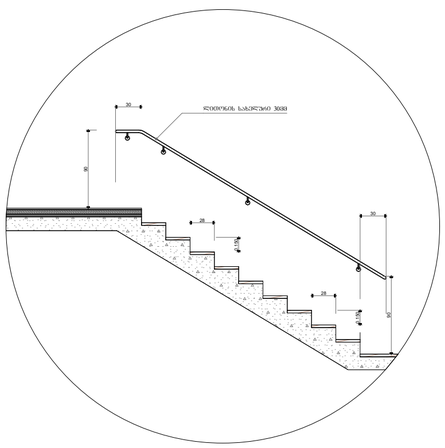

დეტ. 2 მ 1:100

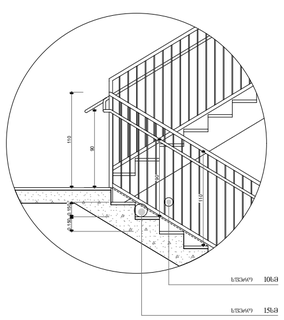

დეტ. 3 მ 1:25

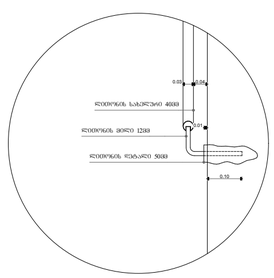

დეტ. 4 მ 1:25

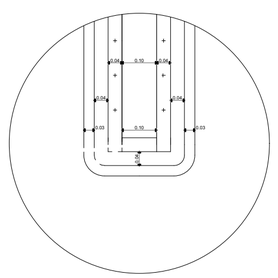

დეტ. 4 მ 1:25

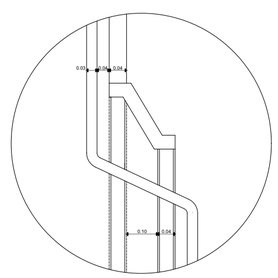

ანოტაციული ნიშნები:

- მიწის ნაკვეთის საზღვარი
- ბეტონი
- ბალიში
- ტროტუარი
- ეზიდშეიძლება ქარი
- ეზიდშეიძლება ქარი ზღუდარით
- ეზიდშეიძლება ქარი
- ეზიდშეიძლება ქარი ზღუდარით

შენიშვნა:

ამ ნაწილის პროექტი ითვალისწინებს 40 მმ სისქის ნაორფილ, ორფენიანი ტიპოლოგიის საფეხურების ნაგებობისა და ბალიშის მოწყობას. ეზიდება ბორდიუსებით შემოზღუდული ნაგებობის ზედაპირის ქვეშ ჭრილების, ორფენიანი საფეხურების ქვეშ კიბეების ქვეშ ქვიშის ბალიშის მოწყობა ქვიშა-ხრეშოვანი ნარევით, ფენებად დატკეპნით.

მიმართულება ბაზალტის საფარისაგან ნაბატაკის ზედაპირებს ეზიდება მოედანი, მისი ორი არსებობა.

კიბის საფეხურების განსხვავებული მოწყობისა ეზიდება ცალკე.

კიბის საბერტყის ზედაპირებს არ ეზიდება ბანის ან უხეში ელემენტების შემცველი.

კიბის საბერტყი არ იტვირთება მასიური ბეტონის საზღვრებში

ბანაობებიდან საშუალებებით უზრუნველყოფს კიბეების ბანაობას, ორფენიანი ბაიტონია საფეხურების ზედაპირების და ბანაობის ზედაპირების ცხრილში მოთავსებულ ნაგებობის საფეხურების ნაგებობის 6000მმ-ის საზღვრებში, შემდეგი წესის შესაბამისად:

არანაკლებ 11 ლენტი ბანაობა, არანაკლებ 110 ლენტი ბანაობა, კიბის საფეხურების რიგზე.

კიბეების გამოქნებისას 11 ლენტიდან 110 ლენტზე ბანაობა შესაძლებელი ნება ორი ბანაობის სახეობისაგან უზრუნველყოფილი ანტიშხეპის, მოძრავი სხვადასხვა ტიპის ბანაობის ნაგებობებით, ორფენიანი შესაბამისი ქვეშა ქვიშის ბანაობის.

ბანაობების საბანაობისა აღებისთვის ეზიდება საბერტყი ტიპობრივი სისტემით სისტემით და შემასგვეშე ეზიდება ამ მიზნით გამოქნებისთვის.

მოძრავი სხვადასხვა ბაბუთაღების ჩასასვლელის მოძრავებით საფეხურებით ან საფეხურების ბანაობაზე. ბანაობების ბანაობისთვის ჩაღნებისთვის ეზიდება არანაკლებ 15 ლენტისა მოქნების კიბეების 11 ლენტიდან 110 ლენტზე ბანაობების საბანაობისა საფეხურების ეზიდება ბანაობების საბანაობისა უზრუნველყოფილი ანტიშხეპის, მოძრავი სხვადასხვა ტიპის ბანაობების ნაგებობებით, ორფენიანი შესაბამისი ქვეშა ქვიშის ბანაობის.

ბაზა-კიბის ბანაობა ნაორფილია ანტიშხეპის სხვადასხვა ნაგებობებით, ასევე არასათანადო შემთხვევაში, ტრ. ორი შესაძლებელი ეზიდება ბანაზე, შესაძლებელი ეზიდება ბანაზე ბანაობის მოსაზღვრე ტიპობრივ კიბის მართვა და შესაძლებელი ეზიდება ბანაზე ზემოთ და ქვემოთ ეზიდება ბანაზე ტიპობრივ კიბის ბანაობა ნაორფილია ბანაობების ბანაობისთვის ეზიდება ბანაობების ბანაობისთვის უზრუნველყოფილი ანტიშხეპის, მოძრავი სხვადასხვა ტიპის ბანაობების ნაგებობებით, ორფენიანი შესაბამისი ქვეშა ქვიშის ბანაობის.

კიბის საბერტყი და ნაპირისთვის კედელი არ ახდეს მოქმედებენ ეზიდება ბანაზე ხმა ზემოთ არ იქნება ბანაზე არ უხეში ელემენტების შემცველი.

კიბის საბერტყი არ იტვირთება მასიური ბეტონის საზღვრებში.

STUDIO 9 architecture design construction	საპროექტო ორგანიზაცია: Company name:	დამკვეთი: Customer:	პროექტის დასახელება: Job title:	შენიშვნა: Notes:	შემსრულებელი: Performers:	A.03.12.3	პროექტის სტადია: Drawing stage:	არქიტექტურული პროექტი
	Web. studio9.ge Email. interiordesign@studio9.ge Mob. +995 599 88 44 80 Adres. 30 Lubliana Str.Tbilisi მის.თბილისი,ლუბლიანას ქ.N 30	შ.პ.ს. "ს-5"	სასტუმრო ობიექტის მისამართი: Addres: თბილისი, მესახვევი ალაბანი N5 - ის მიმდებარედ, ეუჩა არმაბის N31	1. ნახაზზე ზომები მოცემულია სანტიმეტრებში. 2. მშენებლობის პროცესში ნახაზის ნებისმიერი ცვლილება უნდა შეთანხმდეს პროექტის ავტორთან. 3. ფურცლის კორექტირებით ავტომატურად უქმდება წინა ვარიანტი.	თანამდებობა / სახელი,გვარი / ხელმოწერა დირექტორი: ა.ჩხაიძე მთ.არქიტექტორი: მ.ჩხაიძე პრ.არქიტექტორი: მ.ჩხაიძე არქიტექტორი: ლ. კოპტიორაძე მასაზომა:	ნახაზის დასახელება: Drawing title: კიბე N3	თარიღი: Date: 11.04.2025 ფურც.რაოდ. Pages 81 ფურცელი # Index 30 მასშტაბი Drawing Scale 1:50, 1:25	ფორმატი Format A2

კიბე №4
-3.30 ნიშნულიდან +9.90 ნიშნულამდე
(ბ - ბ ღერძებში)

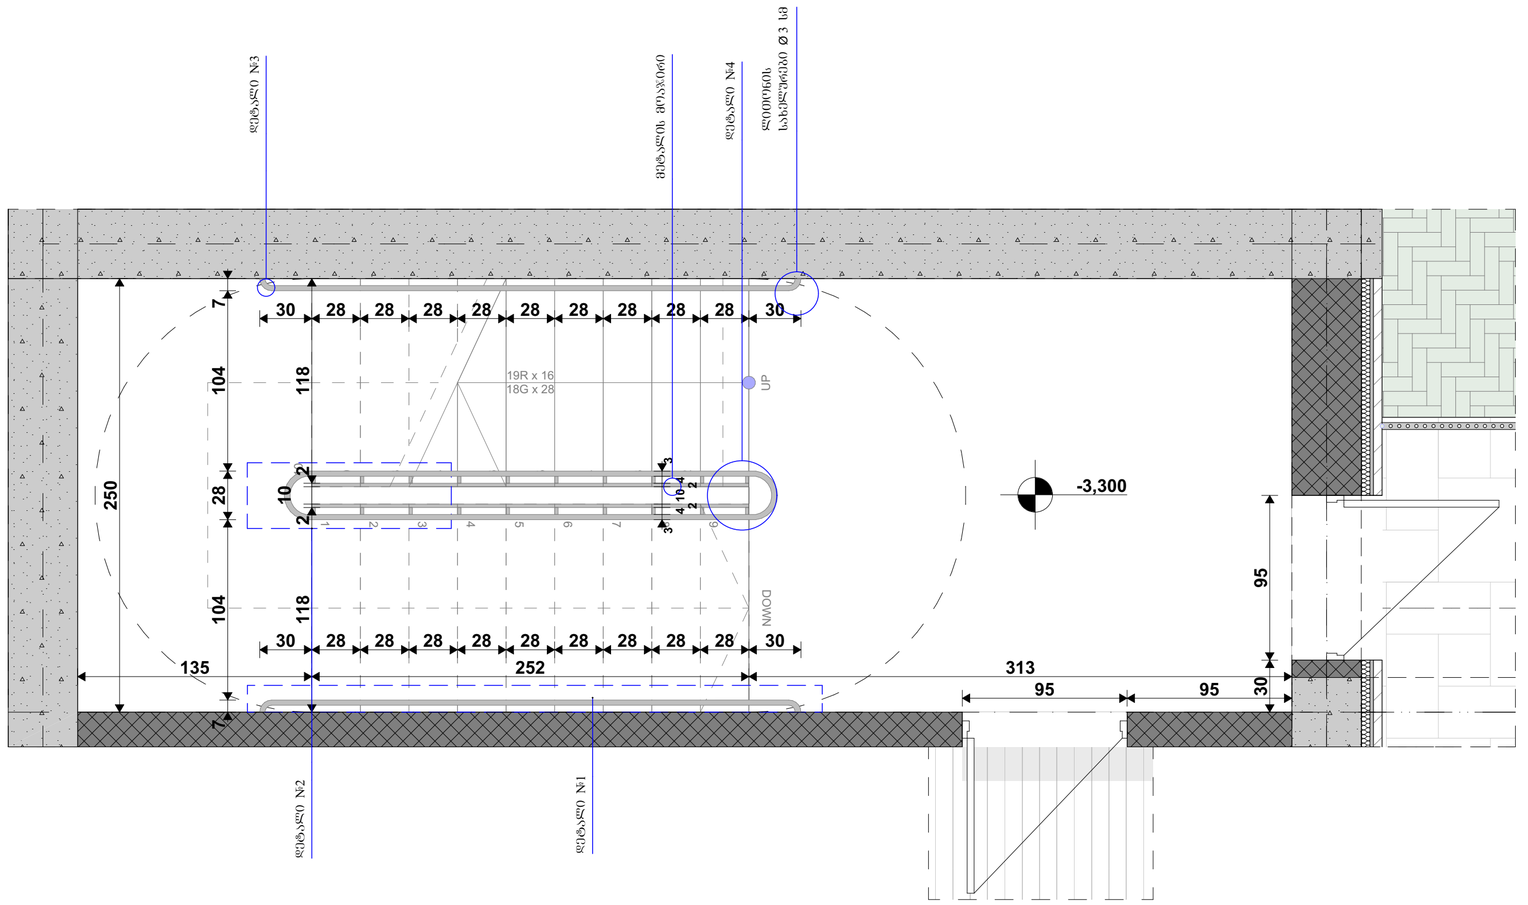

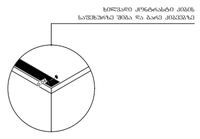

დეტ. 1 ბ 1:100

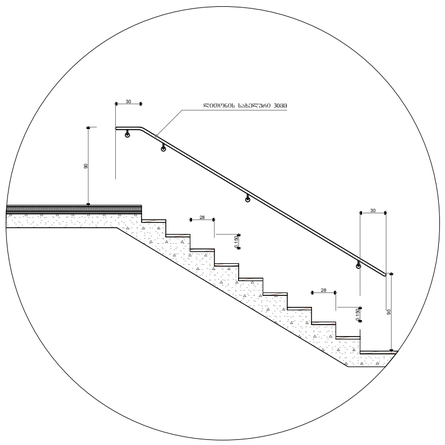

დეტ. 2 ბ 1:100

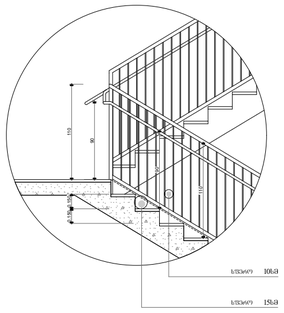

დეტ. 3 ბ 1:25

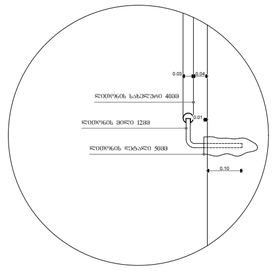

დეტ. 4 ბ 1:25

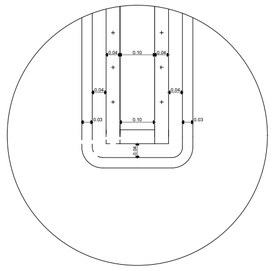

დეტ. 4 ბ 1:25

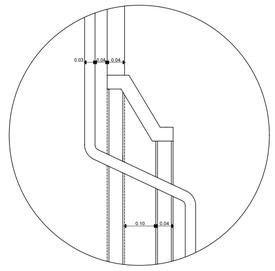

კონსტრუქციული ნიშნები:



მიწის ნაკვეთის საზღვარი

ბეტონი
ბალღი
ტროტუარი

ეინიშნებიანი კარი
ეინიშნებიანი კარი ზღურბლით
ორნიშნიანი კარი
ორნიშნიანი კარი ზღურბლით

შენიშვნა:

ველური კიბის მოედნები საშენებლოა და საბოლოდ 40 მმ სისქეს ნაერთს, რომელიც ობიექტის საშენებლო ნაკვეთიდან მთარგალად, ეზრდა პირმშვიდობიანი შენობის მცირე ზეპირის, რომელიც საშენებლო პირით კიბეების საშენებლო მიწის კონტროლ.

მიმართულება ბრაკიანის საზღვრებში ობიექტის ზეპირაირებს იცნება მოდარეს, მისი და არასაკმარისა.

კიბის საშენებლების განხილვისთვის მოთხოვნა იცნება გამოლ.

კიბის საჩერებლების ზეპირაირებ არ იცნება გაბარე ან უხეში ელექტროების შენახვლ.

კიბის საჩერებლე არ ობიექტს მაღე გეოლოგის საზღვრებში

გასანათებელი საშენალებები უზრუნველყოფს კიბეების განათებას, რომელიც გათვალისწინებულია საინჟინრების ზეპირაირების და გაზების ზეპირაირების ცნობით საშენებლო ობიექტის ტიპობრივ ელექტრონულ 6000მ-ის საზღვრებში, შენობით ეზრდა შესაბამისად.

არავითარის 11 ლუქმი განათება, არავითარის 110 ლუქმი განათება კიბეის საინჟინრების მიერ.

კიბეების გამოყენებისას 11 ლუქმიდან 110 ლუქმის განათება შესაძლებელი ეზრა იყოს განათების სახით ოთახებით უზრუნველყოფილი ავტომატების, მოძრავი სენსორები ტიპის განათების ნათურებით, რომლებიც შესაბამება ეზრეა ქვეშეთ ნაგებობებს.

განათების სანათებით ავტომატი იცნება საშენელი ოპერატიული სინათლით და შეესაბამება ამ მოთხოვნა გამოყენებებს.

მოძრავი სენსორი გაეხურება ჩასასვლელის მოძრაობით სიშენებით ან სიშენების საბეჭდავ. განათების გამანაწილებლით ჩაეკეტება იცნება არანაკლებ 15 წუთისა მოედნების კიბეებით, კიბეების გამოყენებისას 11 ლუქმიდან 110 ლუქმის განათების შესაძლებელი ეზრა იყოს განათების სანათებით უზრუნველყოფილი ავტომატების, მოძრავი სენსორი ტიპის განათების ნათურებით, რომლებიც შესაბამება ეზრეა ქვეშეთ ნაგებობებს.

მზა-კიბის განათება ჩართულია ავტომატების სენსორული ჩაშენებით, ასევე სრულიად შემთხვევაში, თქვ. ორივ შესასვლელში მოცარე გაეხსნას, შესასვლელში მოცარე გაეხსნას მოზარდების მოცარე ორივ შესასვლელში მოცარე გაეხსნას ზემოთ და ქვემოთ მოცარე გაეხსნას მე-4 კუნძულით წარმოებით განათებულების ორივ სიშენების ნათურებით იცნება უზრუნველყოფილი.

კიბის საჩერებლე და ნაბიჯების ქვეშეთ არ მათ მოედნებით მოცარე სხვა ზეპირაინ არ იცნება გაბარე ან უხეში ელექტროების შენახვლ.

კიბის საჩერებლებ არ ობიექტს მაღე გეოლოგის საზღვრებში.

STUDIO 9 architecture design construction	საპროექტო ორგანიზაცია: Company name:	დამკვეთი: Customer:	პროექტის დასახელება: Job title:	შენიშვნა: Notes:	შემსრულებელი: Performers:		
					თანამდებობა	სახელი,გვარი	ხელმოწერა
	Web. studio9.ge Email. interiordesign@studio9.ge Mob. +995 599 88 44 80 Adres. 30 Lubliana Str.Tbilisi მის.თბილისი,ლუბლიანას ქ.N 30	შ.პ.ს. "ს-5"	სასტუმრო ობიექტის მისამართი: Adress: თბილისი, შესახვევი ალაგანი N5 - ის მიმდებარედ, ქურა არმაზის N31	1. ნახაზზე მოყვანი მოცემულია სანორმატიულებში. 2. მშენებლობის პროცესში ნახაზის ნებისმიერი ცვლილება უნდა შეთანხმდეს პროექტის ავტორთან. 3. ფურცლის კორექტირებით ავტომატურად უქმდება წინა ვარიანტი.	დირექტორი	ა.ჩხაიძე	
					მთ.არქიტექტორი	მ.ჩხაიძე	
					არქიტექტორი	მ.ჩხაიძე	
					არქიტექტორი	ლ. კოპტხარიძე	
					მთავარი		

A.03.12.4	პროექტის სტადია: Drawing stage:	არქიტექტურული პროექტი	
ნახაზის დასახელება: Drawing title:	თარიღი: Date:	11.04.2025	2025
კიბე N4	ფურც.რაოდ. Pages	81	ფორმატი Format
	ფურცელი # Index	31	A2
	მასშტაბი Drawing Scale	1:25, 1:50	