ფ N 86

# ფასადი A1-D

## არქიტექტურული პროექტი

ფასადები

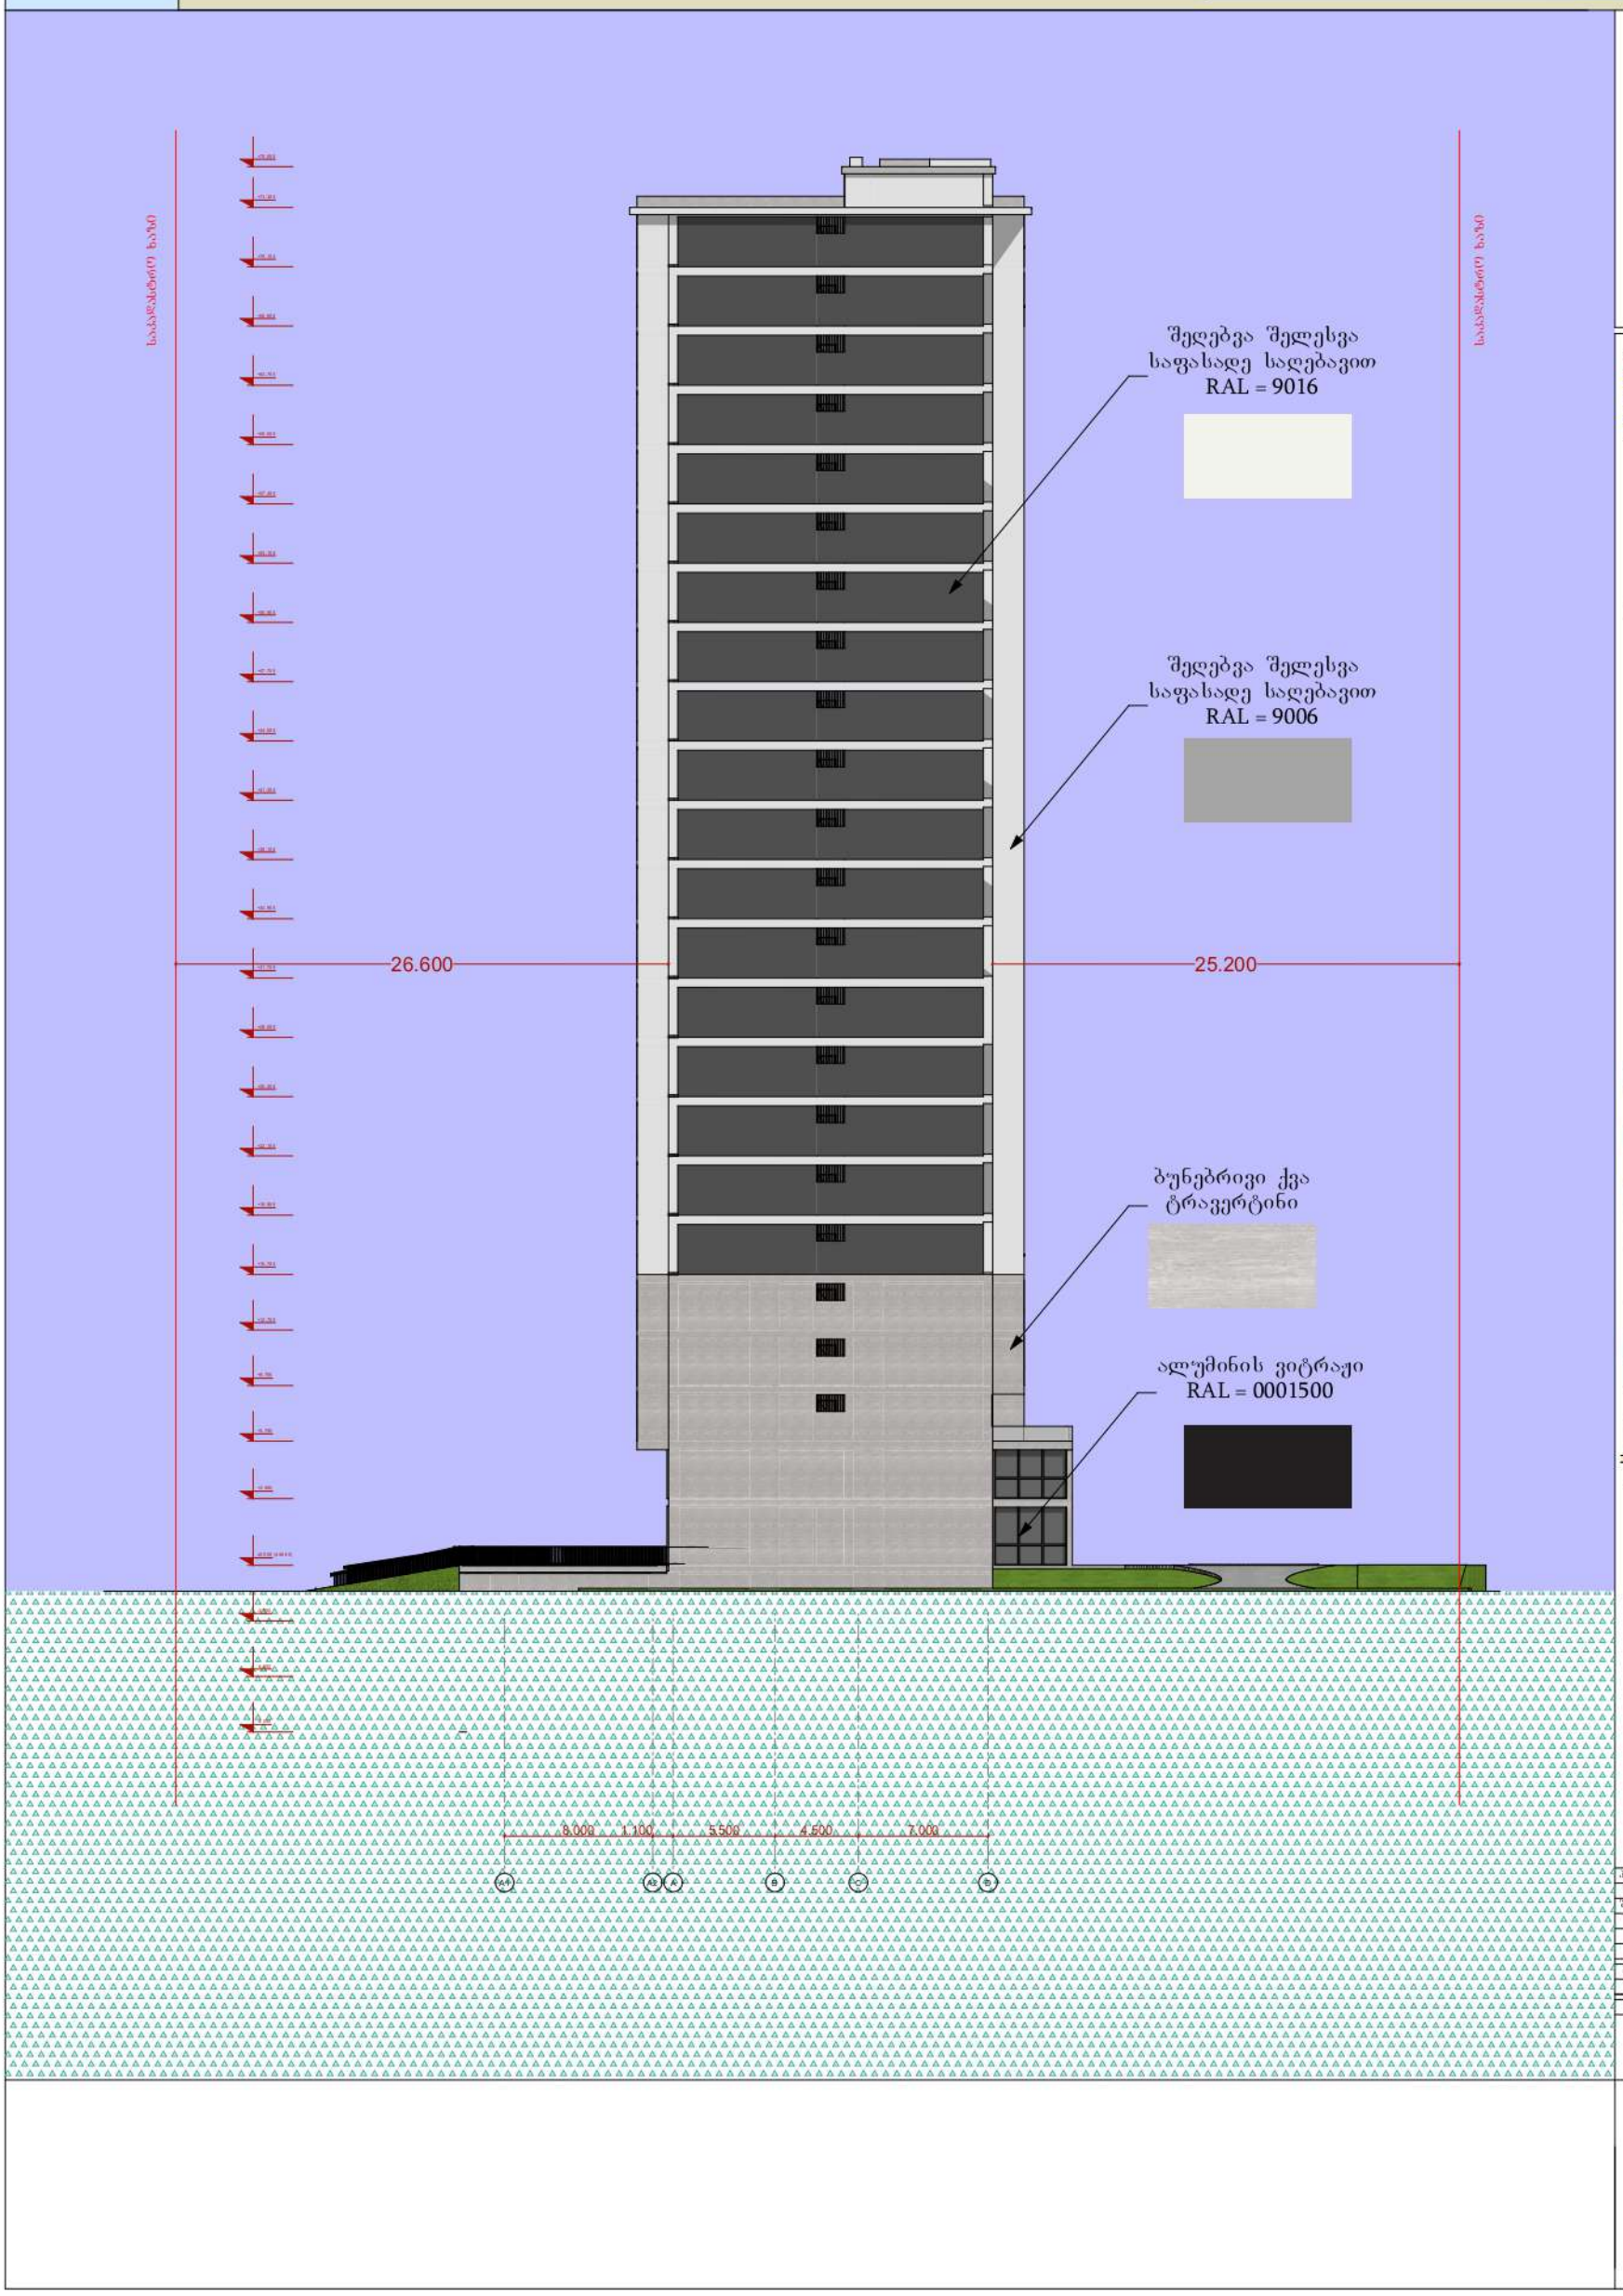


მრავალფუნქციური
საცხოვრებელი სახლი




| | | | |
|---|---|---|---|
| არ. ავტორი | ა. ლილეიშვილი | | |
| შემსრულა | ა. ლილეიშვილი | | |
| შემოწმა | ქ. ხარანაძე | | |

| ფურც. | ფურც. | ფორმატი | მასშტაბი | თარიღი |
|---|---|---|---|---|
| | | A3 | | 05.11.2024 |

სტადია

პროექტის შეთანხმება

ფ N 87

# ფასადი D-A1

## არქიტექტურული პროექტი

ფასადები

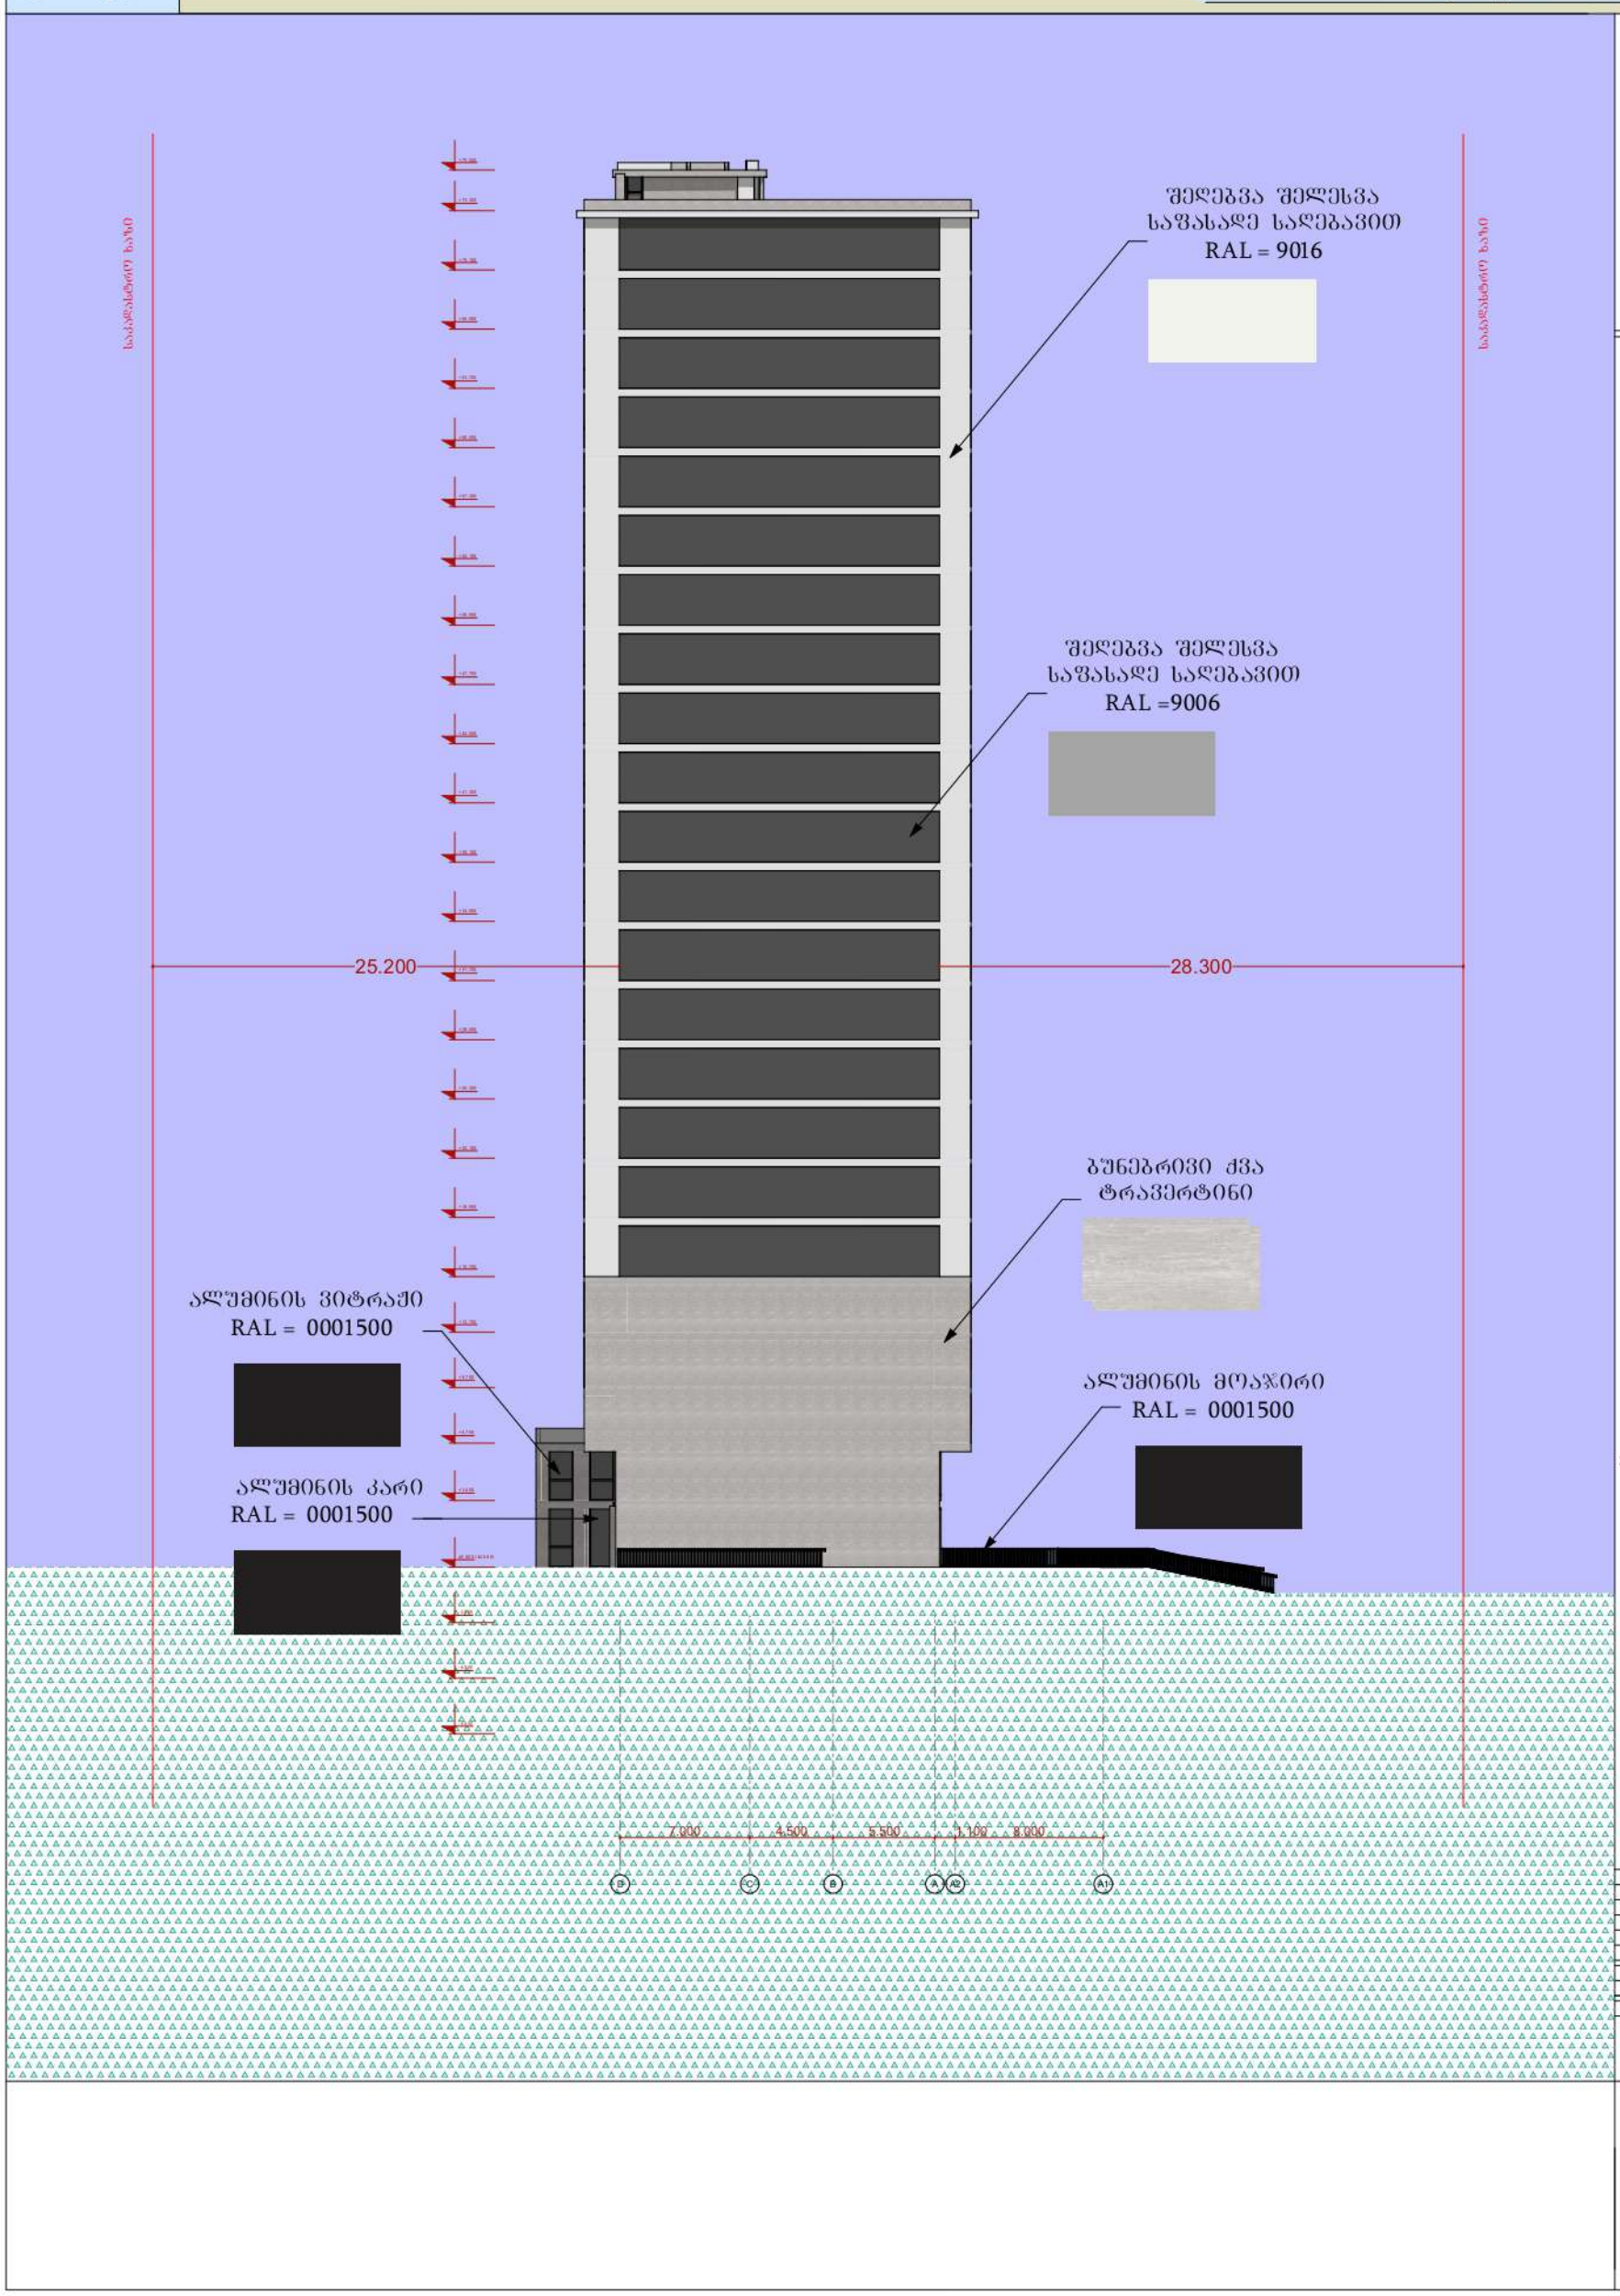


მრავალფუნქციური
საცხოვრებელი სახლი




| | | |
|---|---|---|
| არ. ავტორი | ა. ლილიბერიძე | |
| შესრულა | ა. ლილიბერიძე | |
| შეამოწმა | ქ. ჩარხაძე | |

| ფურც. | ფურც. | ფორმატი | მასშტაბი | თარიღი |
|---|---|---|---|---|
| | | A3 | | 05.11.2024 |

სტადია

პროექტის შემოანხმება




# ფ N 89

## ფასადი 7-1

# არქიტექტურული პროექტი

ფასადები

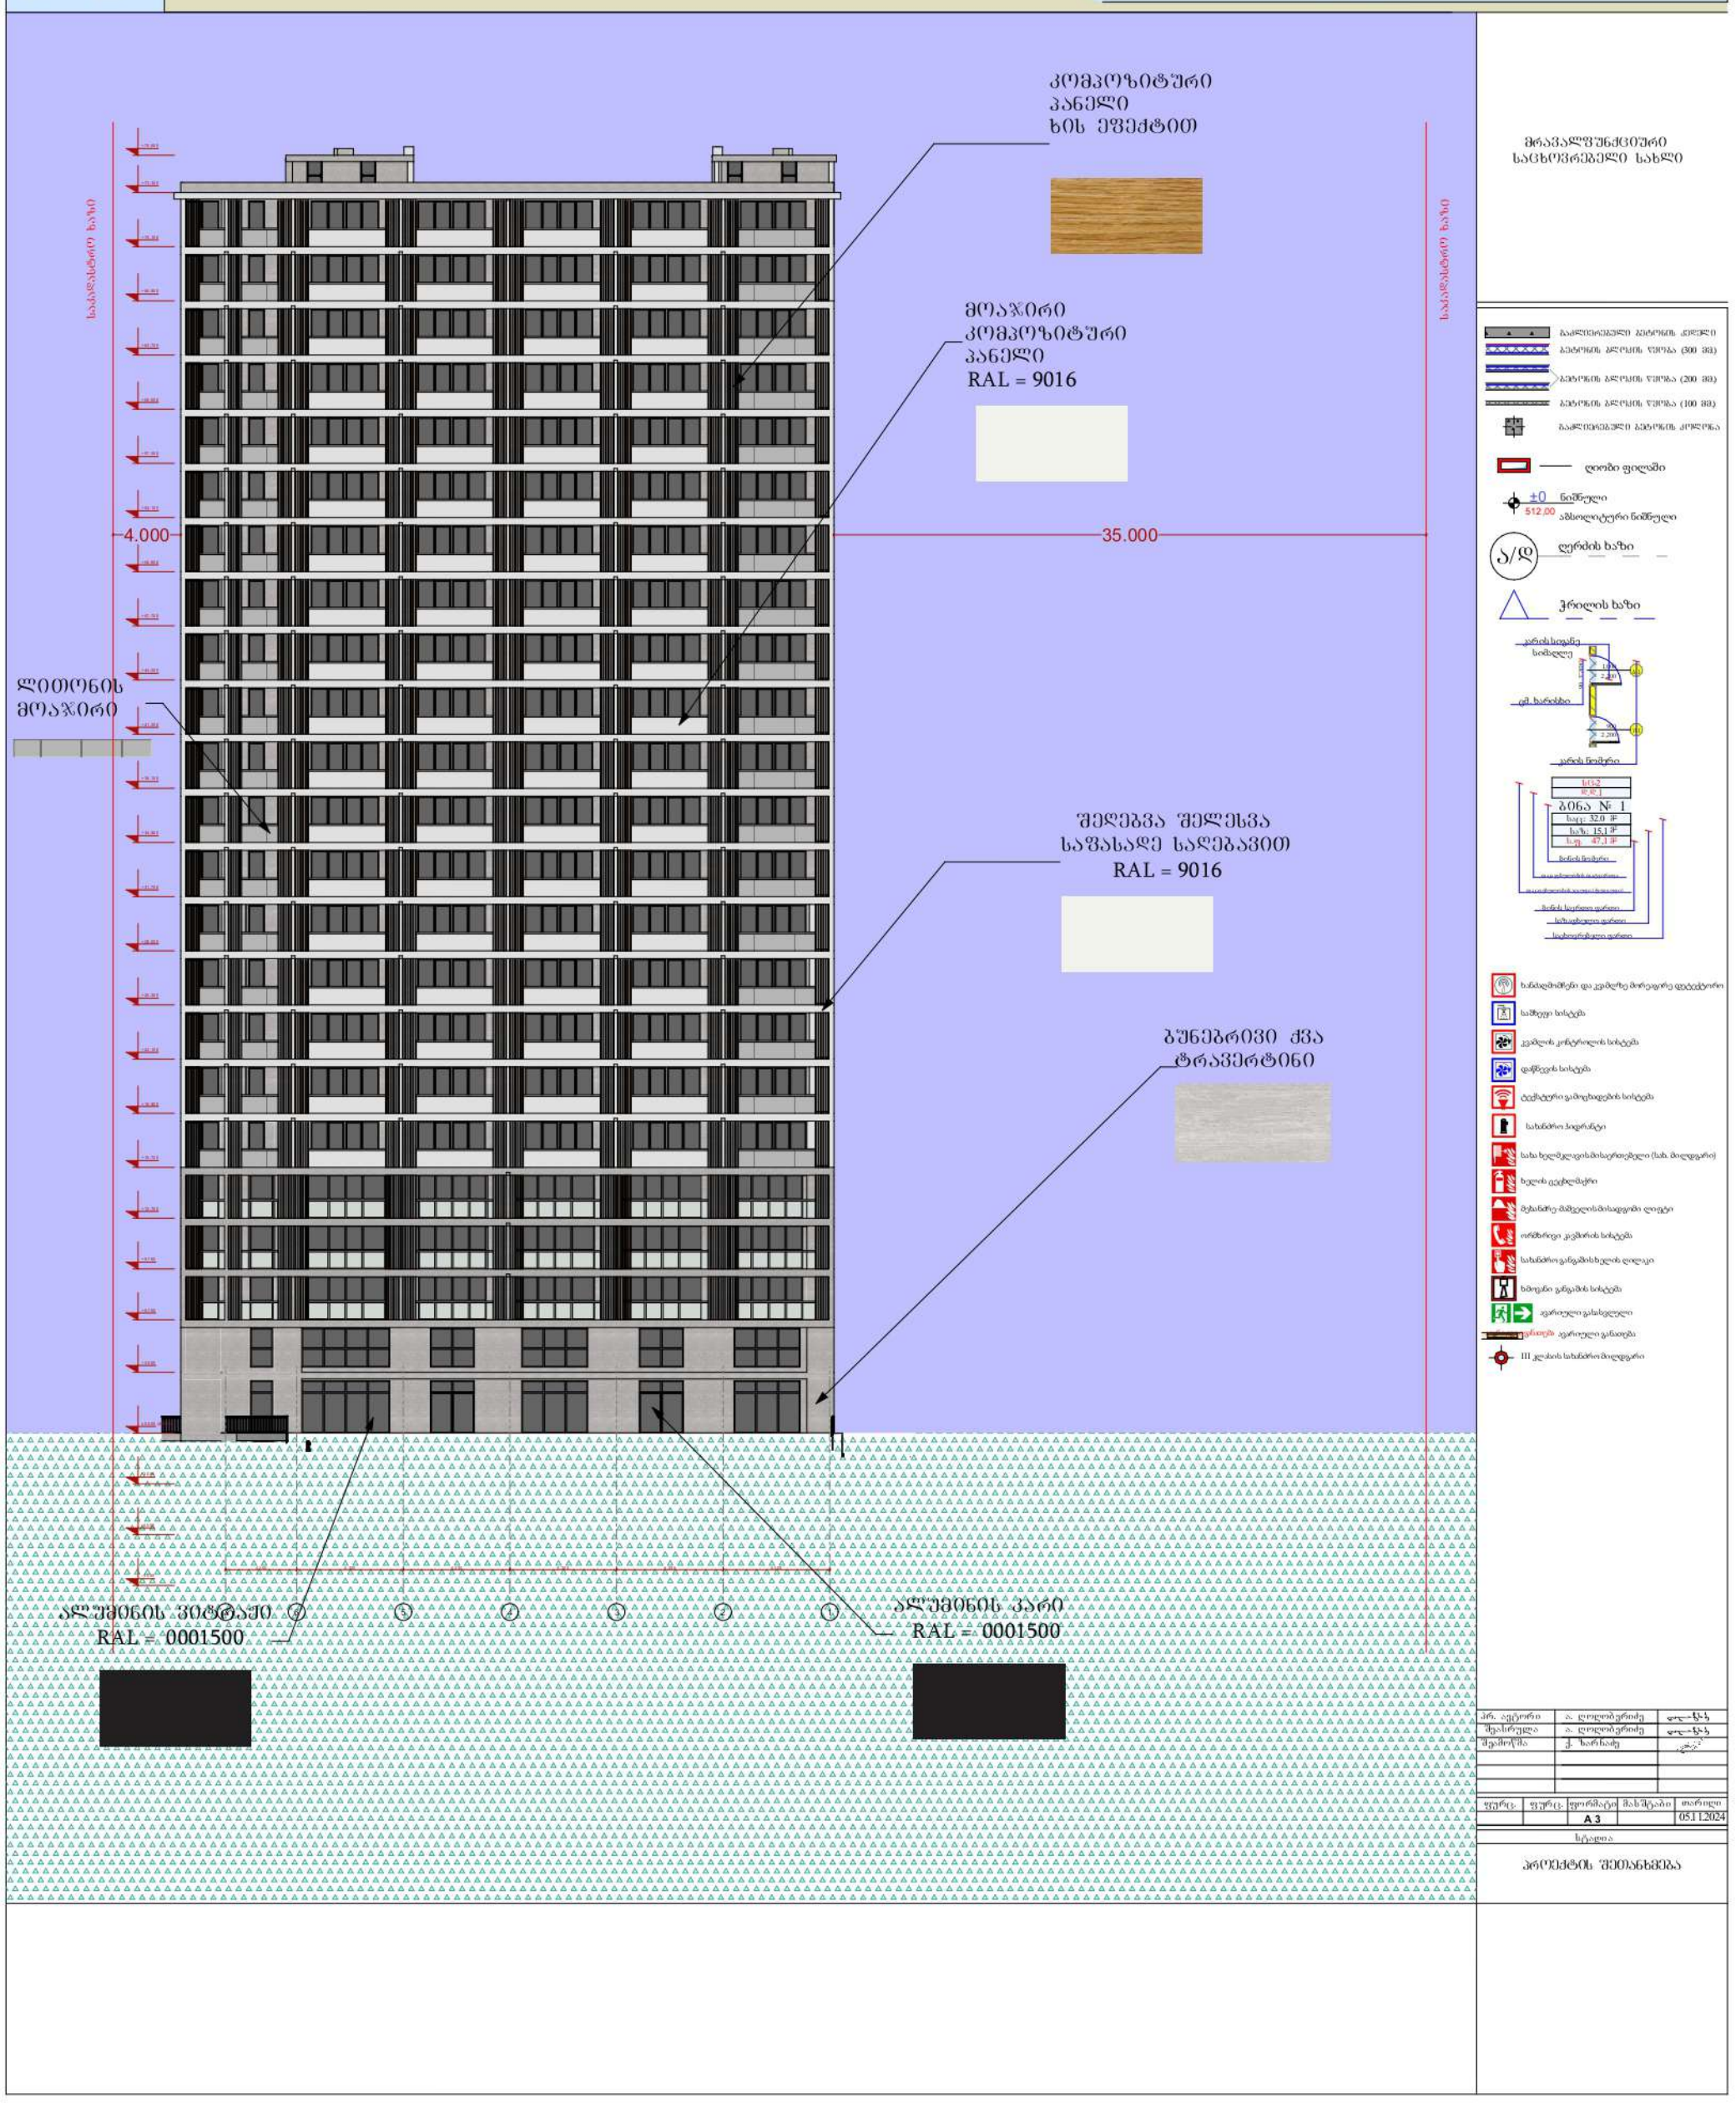





| | | | | |
|---|---|---|---|---|
| პრ. აქტორი | ა. ღოღობერიძე | | | |
| შესრულა | ა. ღოღობერიძე | | | |
| შეამოწმა | ქ. ზარნაძე | | | |
| ფურც. | ფურც. | ფორმატი | მასშტაბი | თარიღი |

სტადია

პროექტის შეთანხმება

## შენობის გადახურვის ანაწყობი

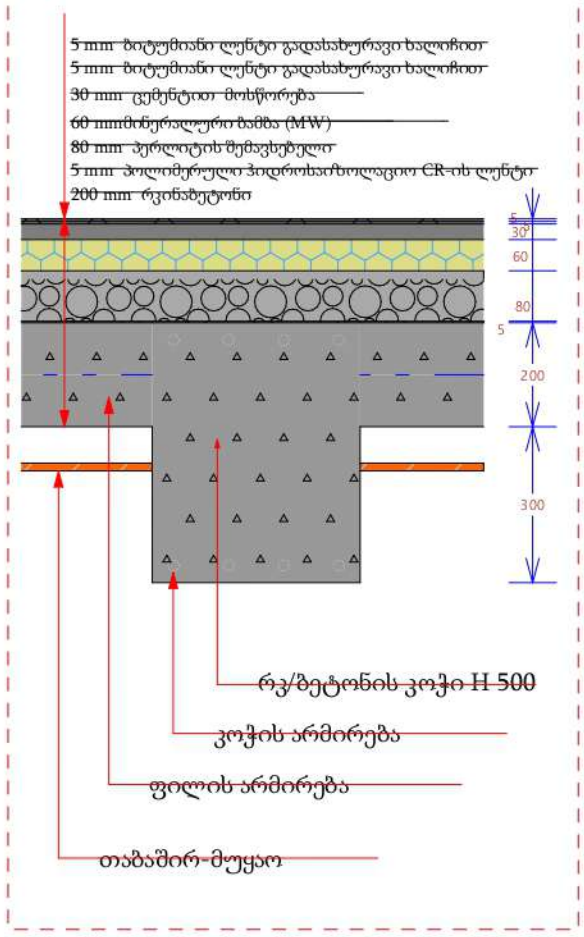


## სართულშუა გადახურვის ანაწყობი

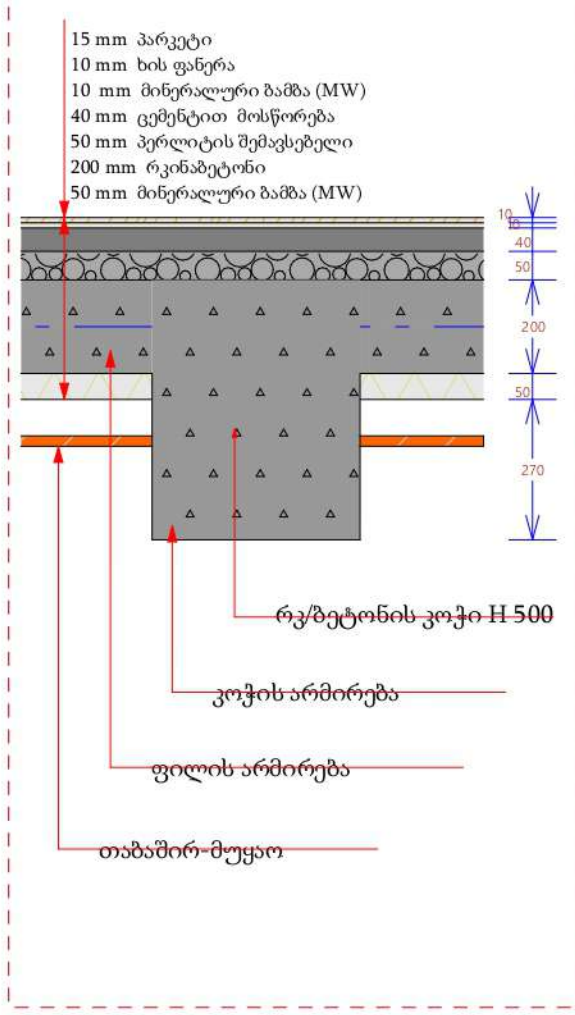


## პერიმეტრის კედლის ანაწყობი

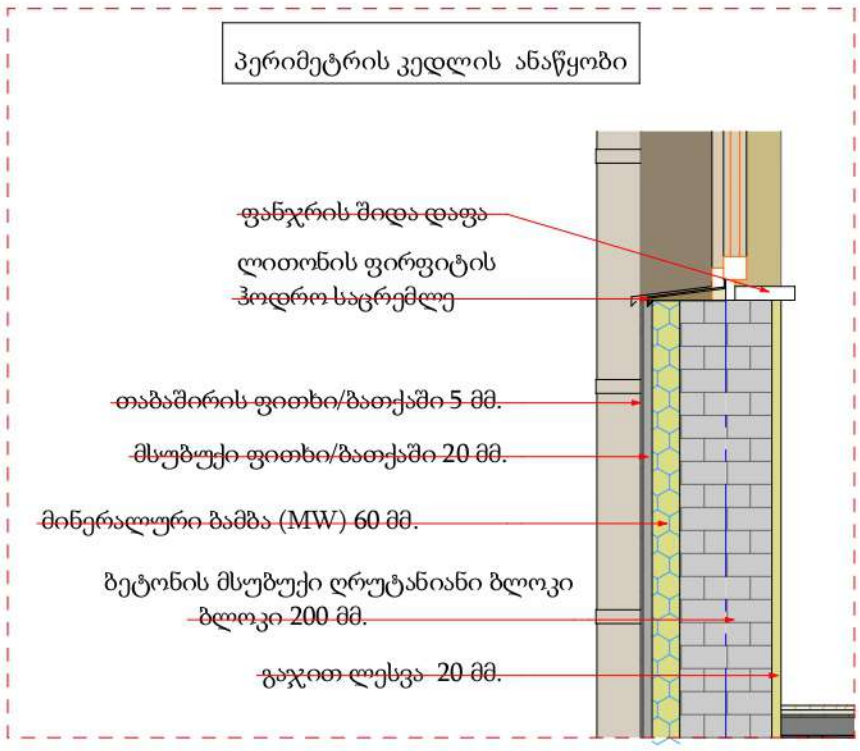


მრავალფუნქციური
საცხოვრებელი სახლი

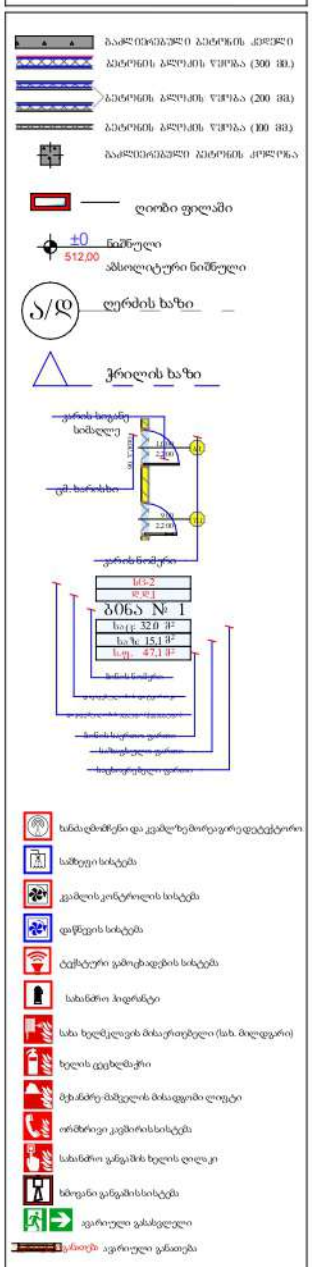
ბეტონის ბლოკის წყობა (300 მმ.)
ბეტონის ბლოკის წყობა (200 მმ.)
ბეტონის ბლოკის წყობა (100 მმ.)
ღიობი ფილაში
±0 ნიშნული
512,00 აბსოლიტური ნიშნული
ღერძის ხაზი
ჭრილის ხაზი
ბინა № 1

# არქიტექტურული პროექტი

ნაშვერების, ღიობებისა და გადახურვის ანაწყობები

ფ N 83

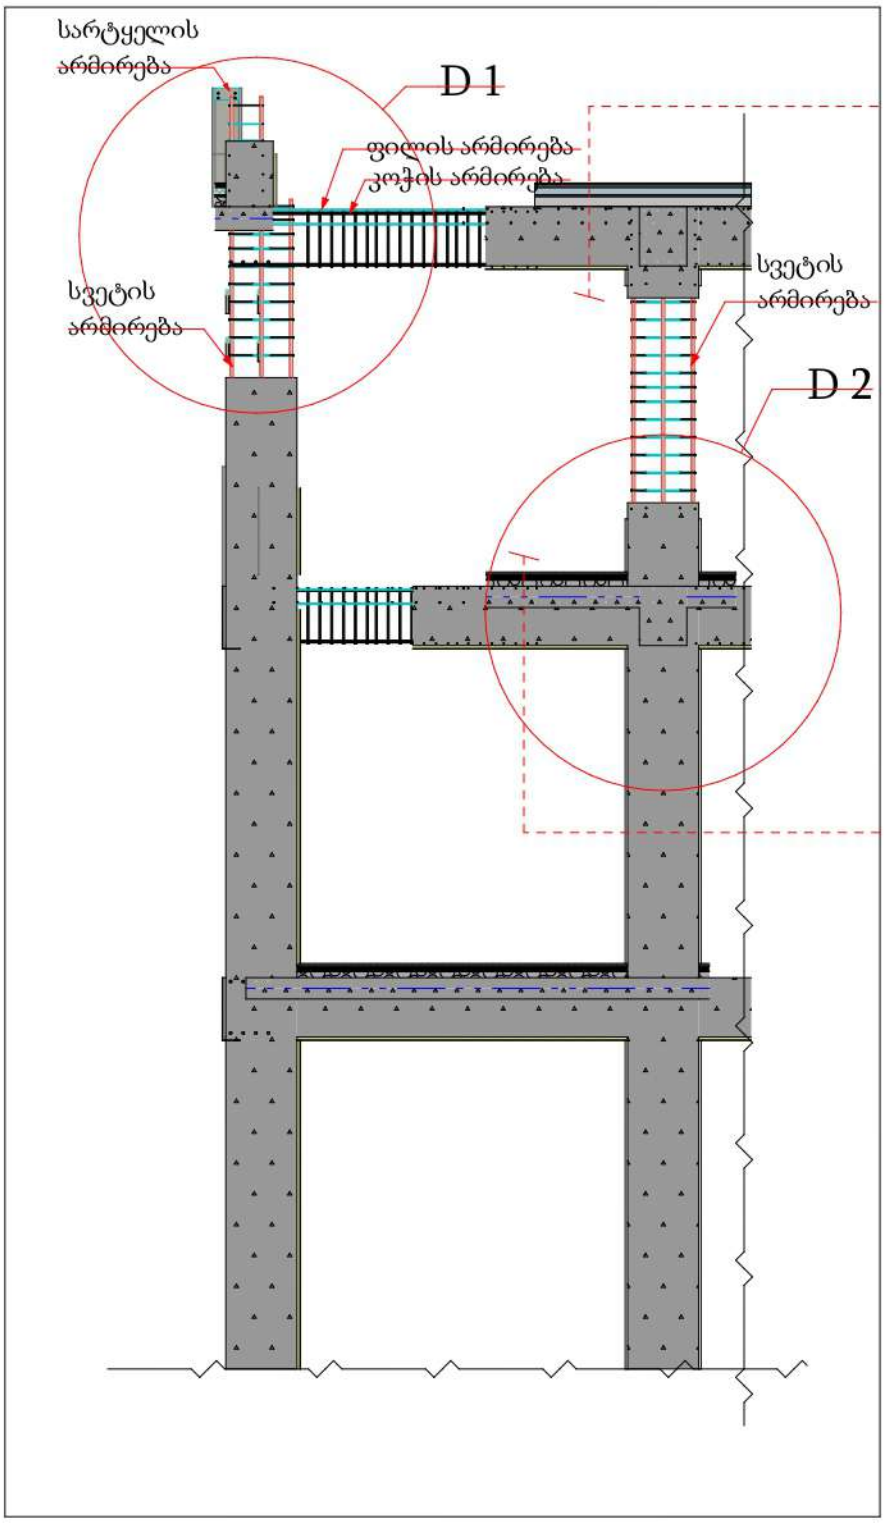


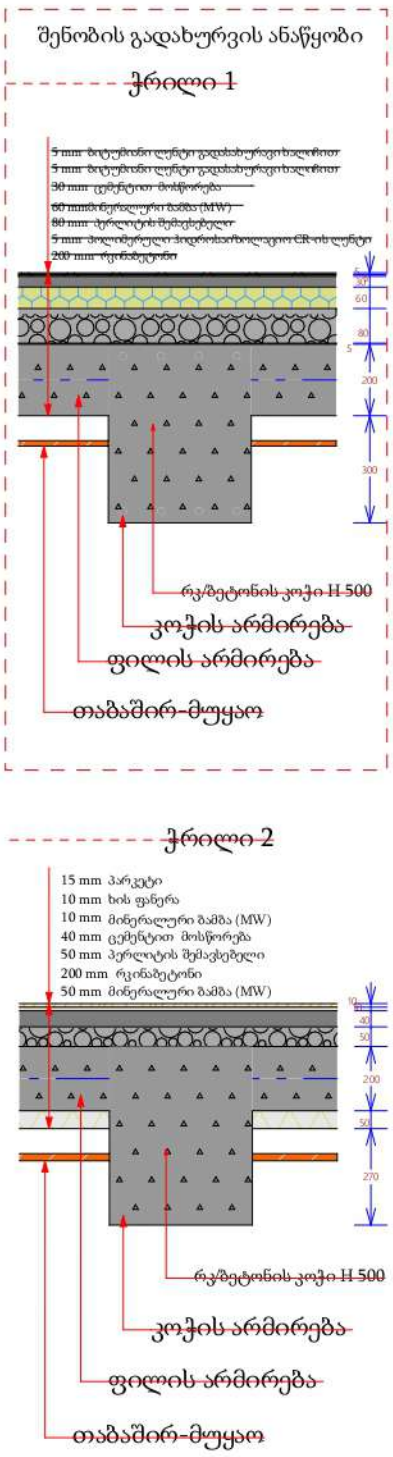


მრავალფუნქციური საცხოვრებელი სახლი

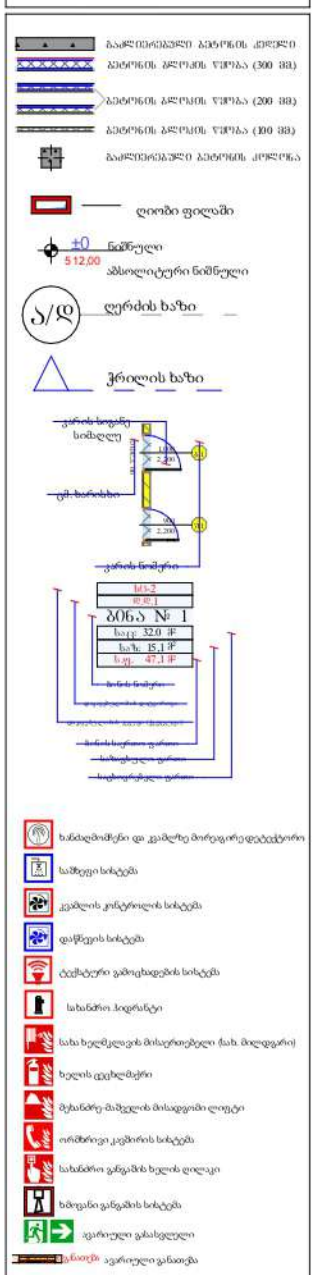


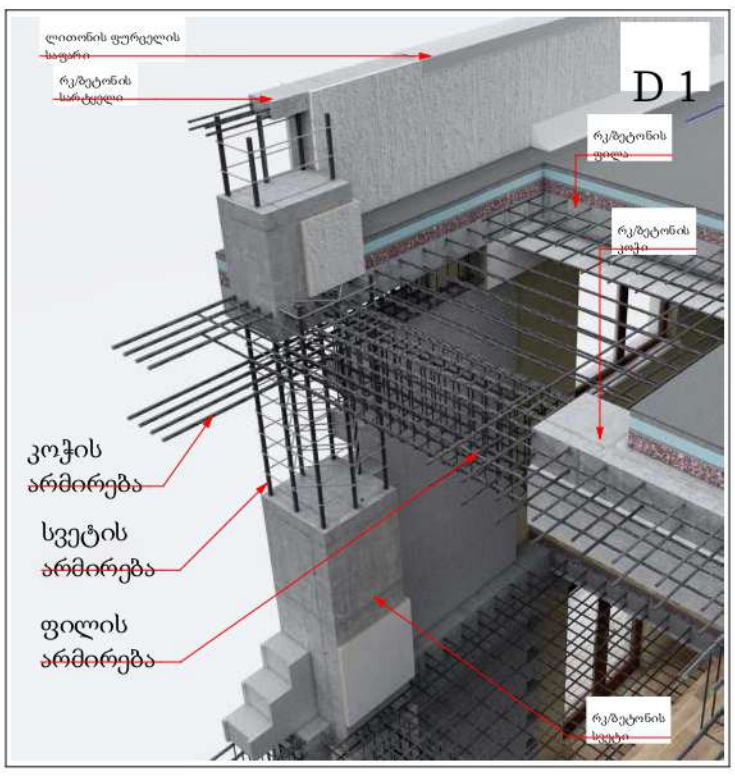


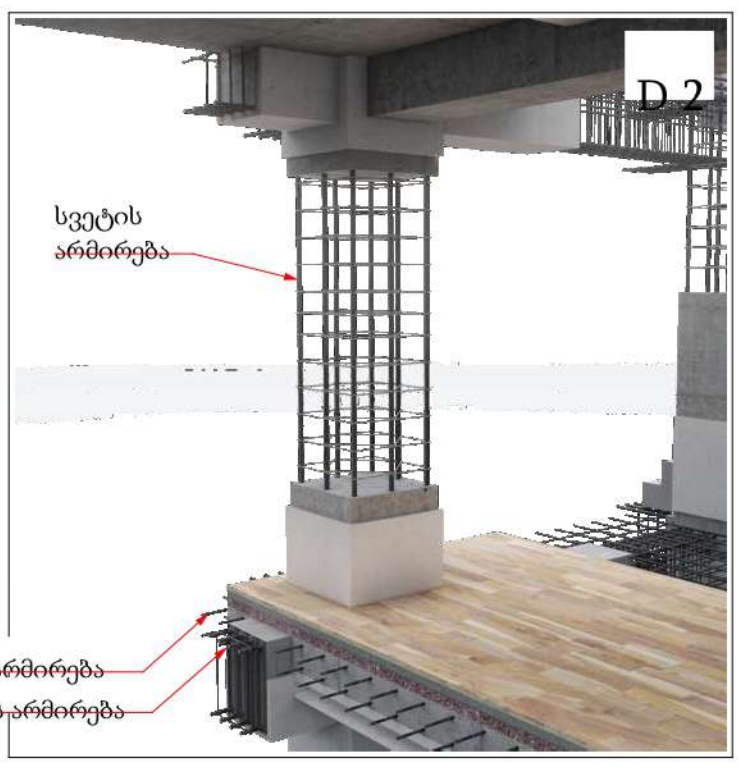


| | | |
|---|---|---|
| პრ. ავტორი | ა. ლოლობერიძე | |
| შესრულა | ა. ლოლობერიძე | |
| შეამოწმა | ქ. ხარხაძე | |

| ფურც. | ფურც. | ფორმატი | მასშტაბი | თარიღი |
|---|---|---|---|---|
| | | A 3 | | 05.11.2024 |

სტადია

პროექტის შეთანხმება

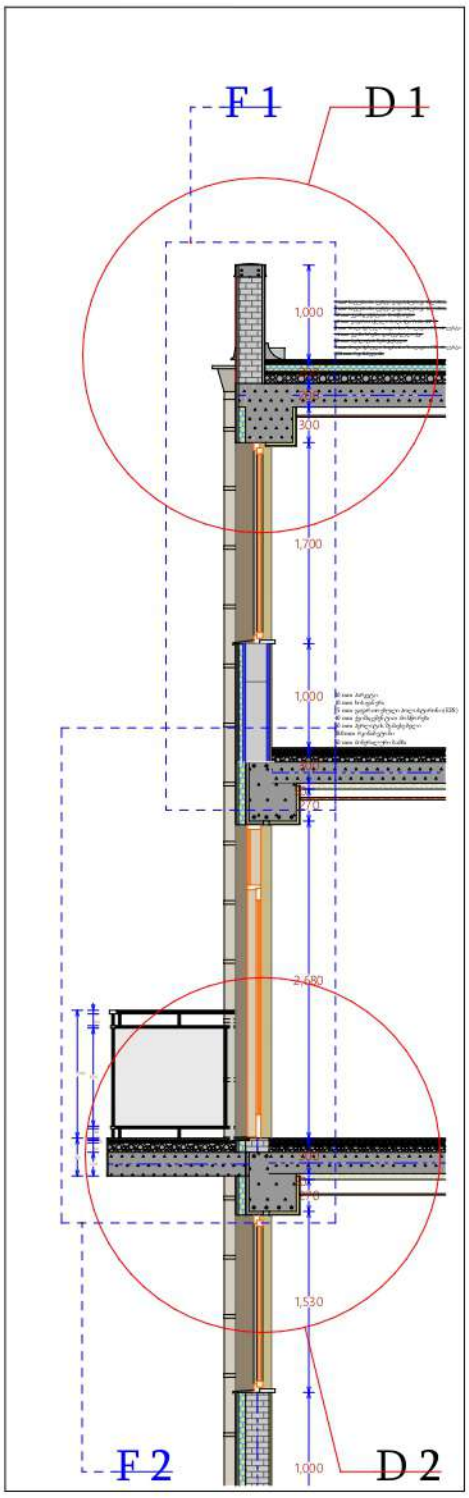


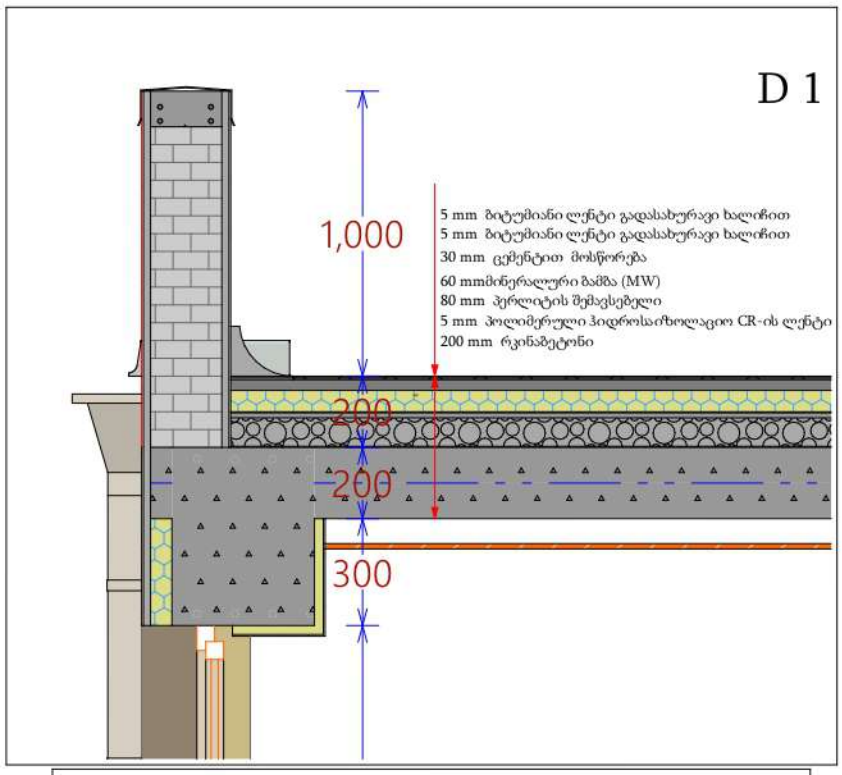


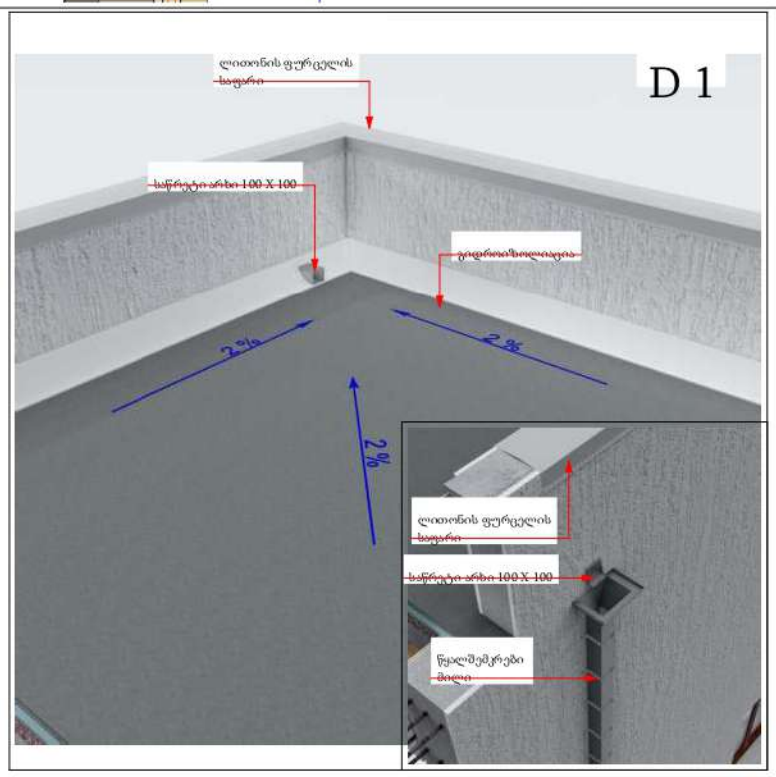


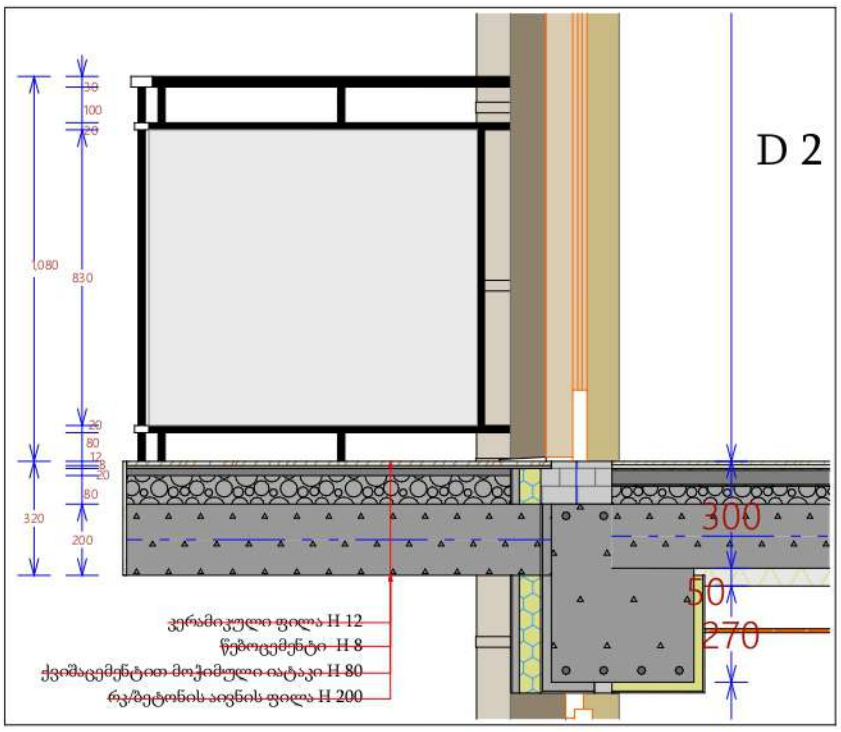


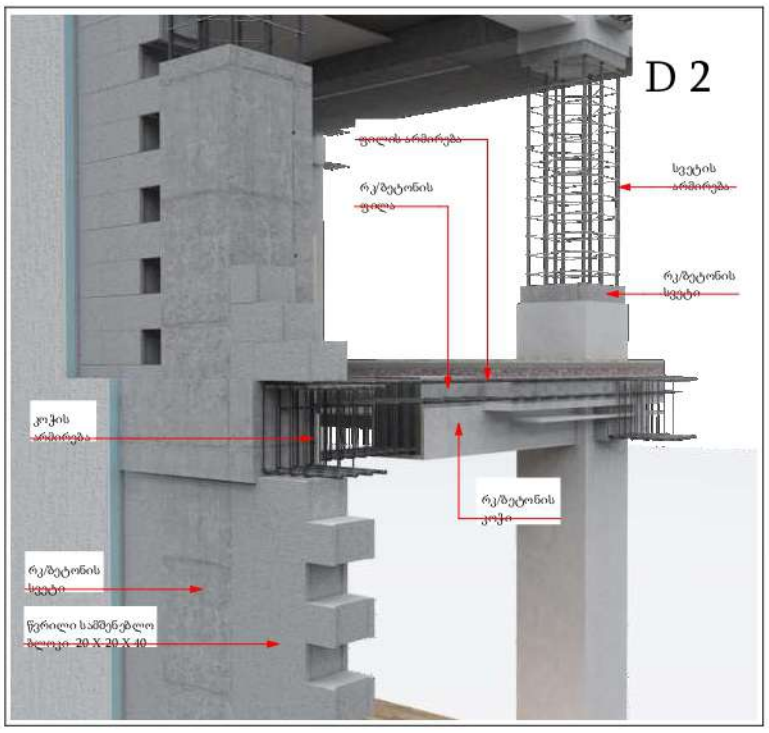


მრავალფუნქციური საცხოვრებელი სახლი

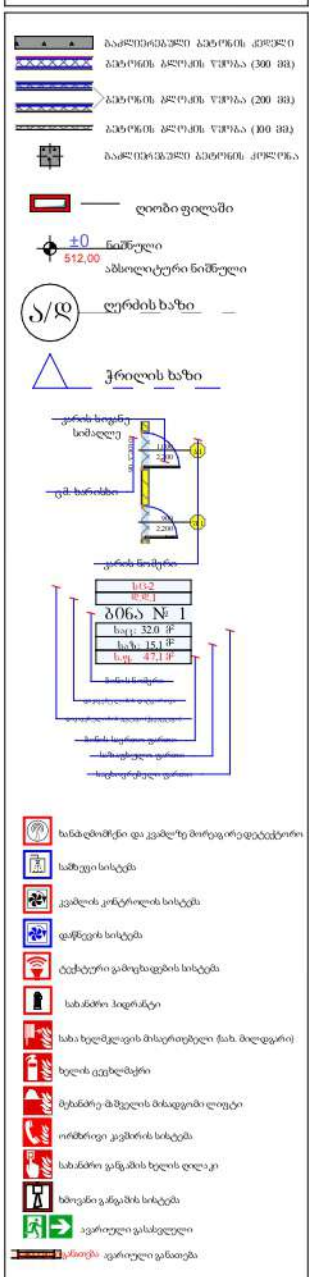


| | | | |
|---|---|---|---|
| პრ. ავტორი | ა. ღოლობერიძე | | |
| შემსრულა | ა. ღოლობერიძე | | |
| შეამოწმა | ქ. ხარრაძე | | |

| ფურც. | ფურც. | ფორმატი | მასშტაბი | თარიღი |
|---|---|---|---|---|
| | | A 3 | | 05.11.2024 |

სტადია

პროექტის შეთანხმება

ფ N 85

ნაშვერების, ღიობებისა და გადახურვის ანაწყობები

# არქიტექტურული პროექტი

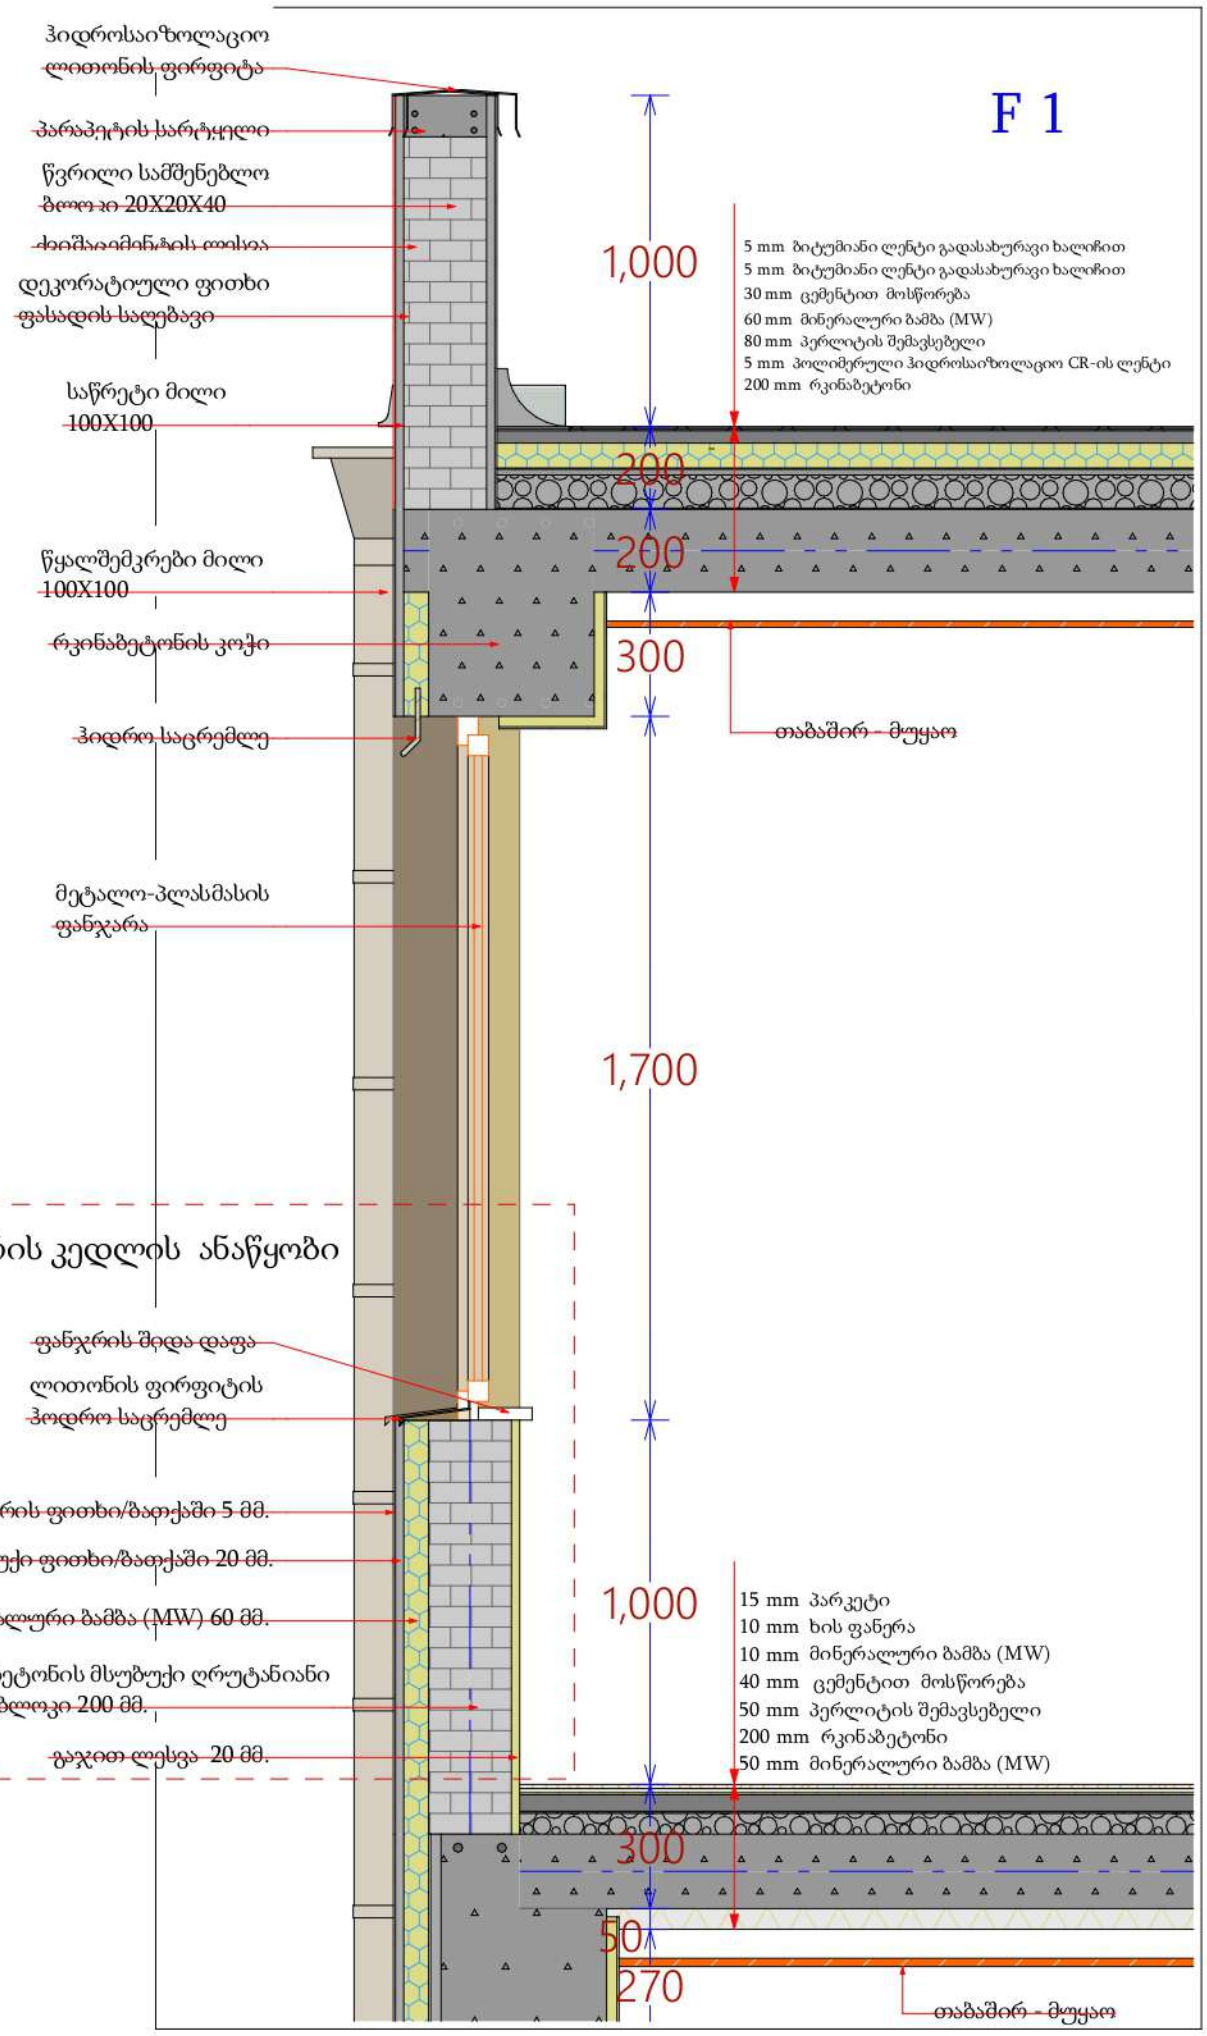


მრავალფუნქციური საცხოვრებელი სახლი

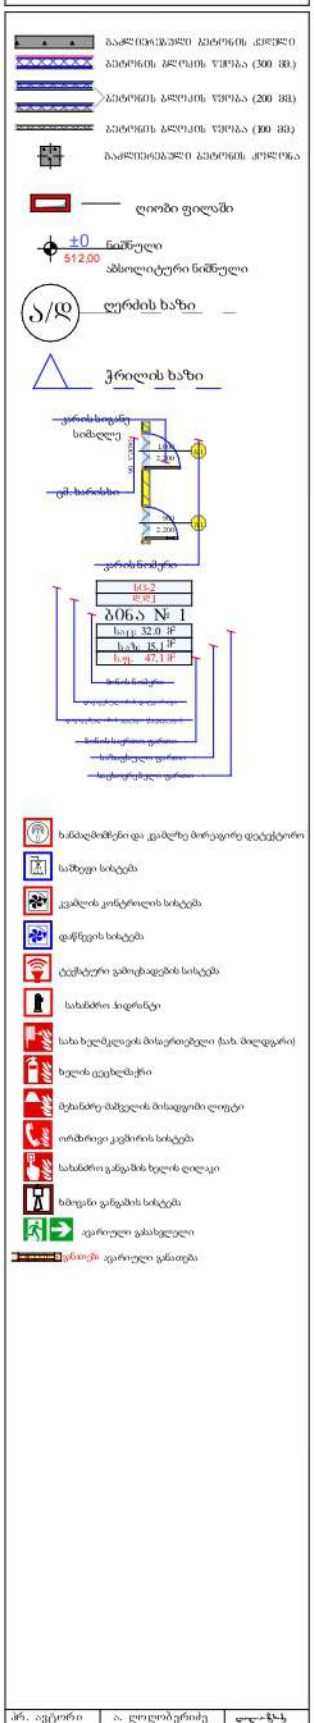


| | | |
|---|---|---|
| არ. ავტორი | ა. ღოღობერიძე | |
| შეასრულა | ა. ღოღობერიძე | |
| შეამოწმა | ჭ. ზარნაძე | |

| ფურც. | ფურც. | ფორმატი | მასშტაბი | თარიღი |
|---|---|---|---|---|
| | | A3 | | 05.11.2024 |

სტადია

პროექტის შეთანხმება

# F 2

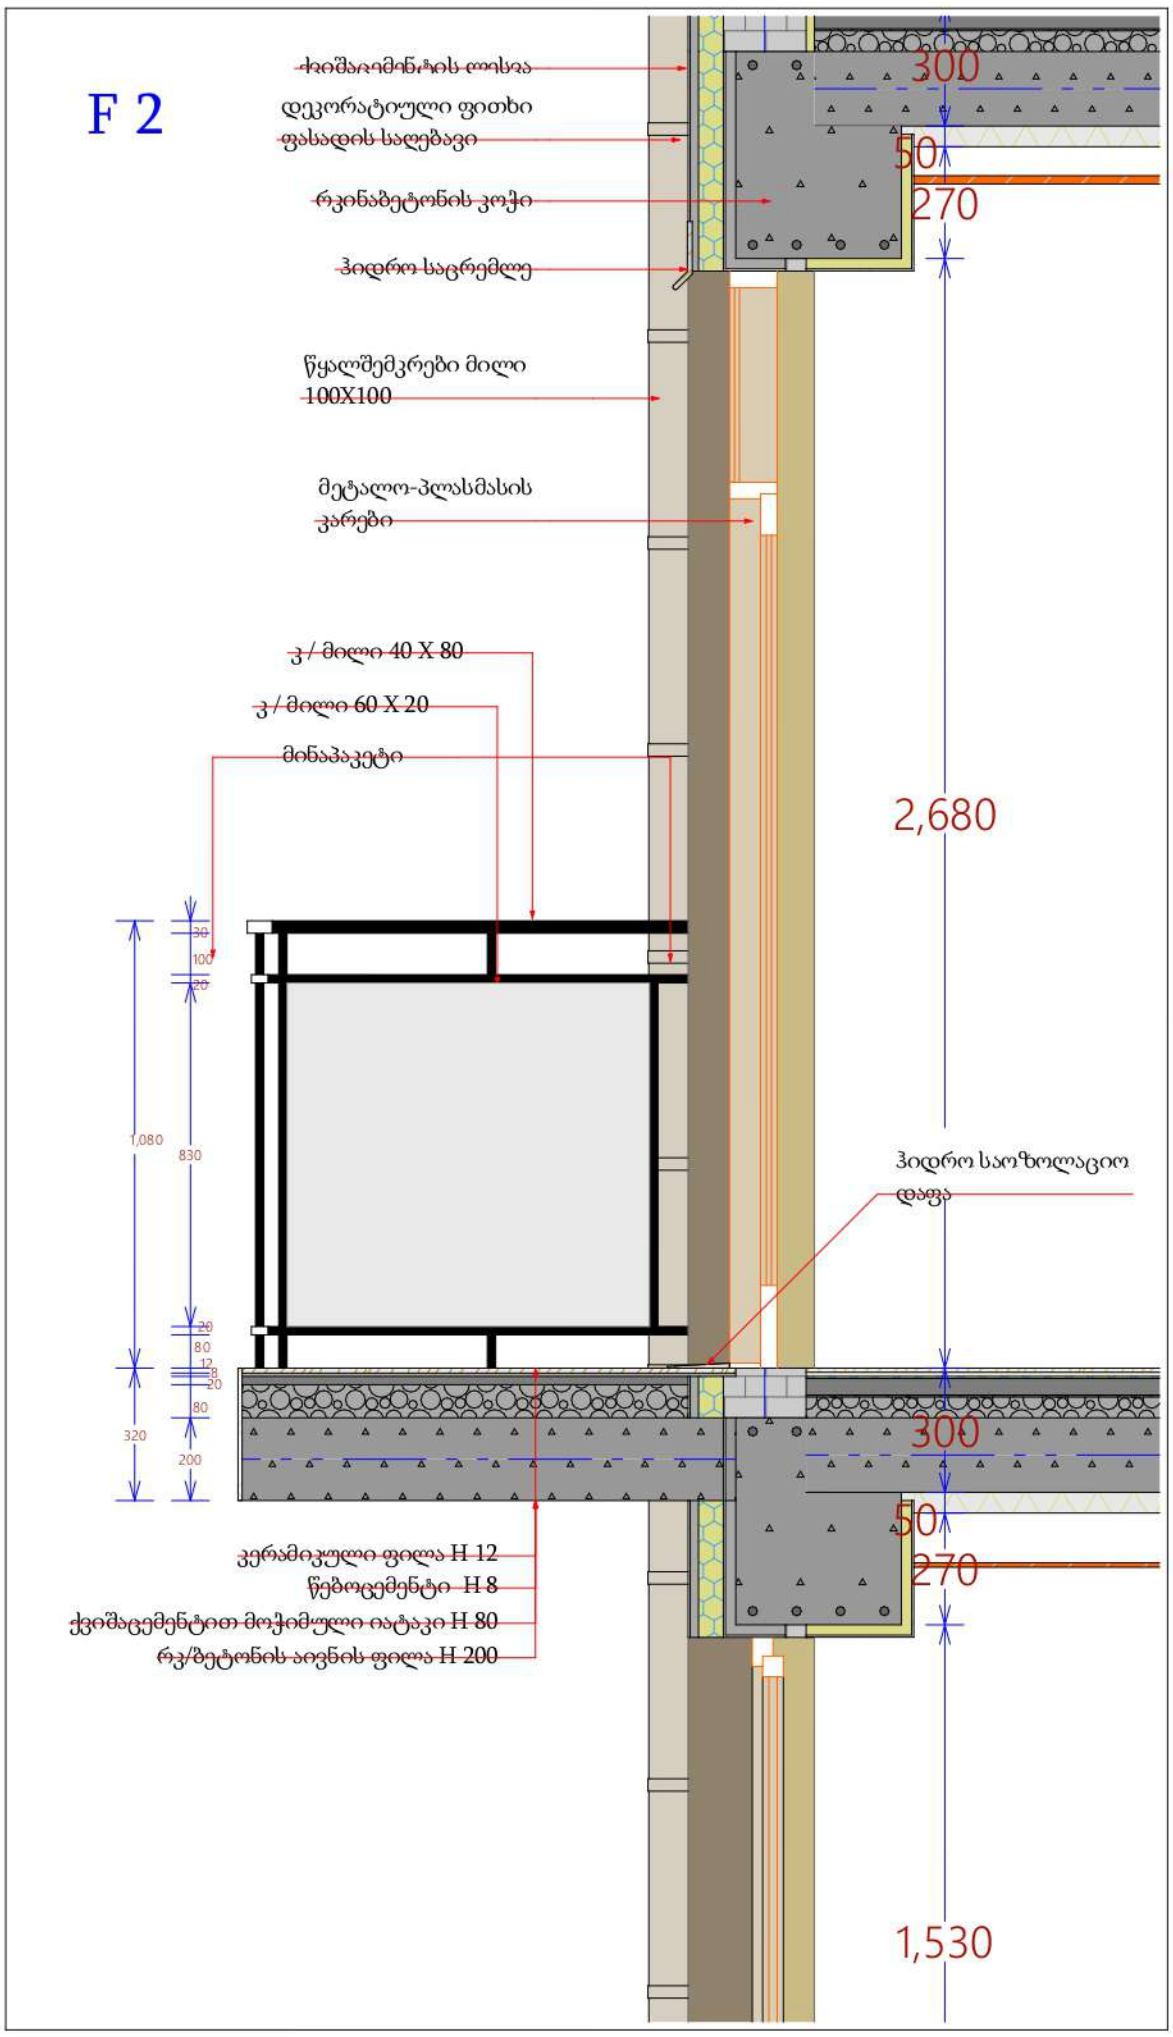


მრავალფუნქციური
საცხოვრებელი სახლი




| | | |
|---|---|---|
| პრ. ავტორი | ა. ლოლობერიძე | |
| შემსრულა | ა. ლოლობერიძე | |
| შემოწმა | ქ. ხარაძე | |

| ფურც. | ფურც. | ფორმატი | მასშტაბი | თარიღი |
|---|---|---|---|---|
| | | A 3 | | 05.11.2024 |

სტადია

პროექტის შემოანხმება

# არქიტექტურული პროექტი

ნაშვერების, ღიობებისა და გადახურვის ანაწყობები

ფ N 87

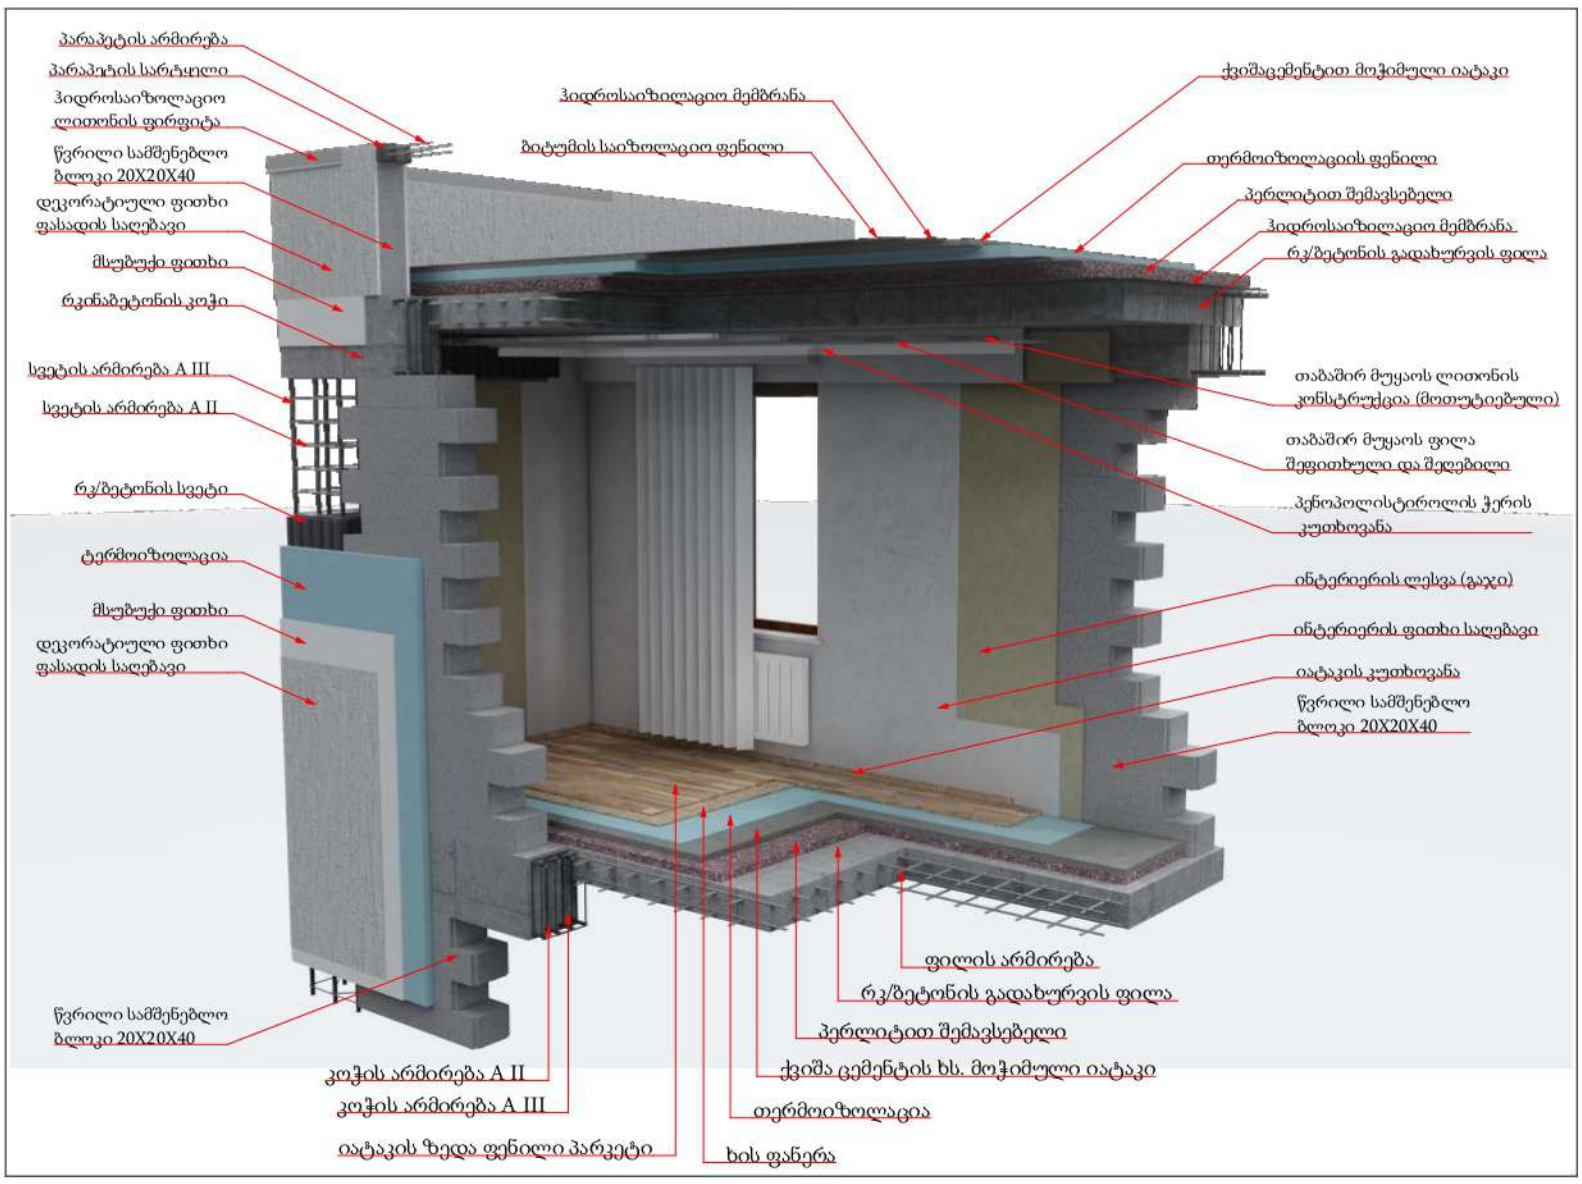


მრავალფუნქციური
საცხოვრებელი სახლი

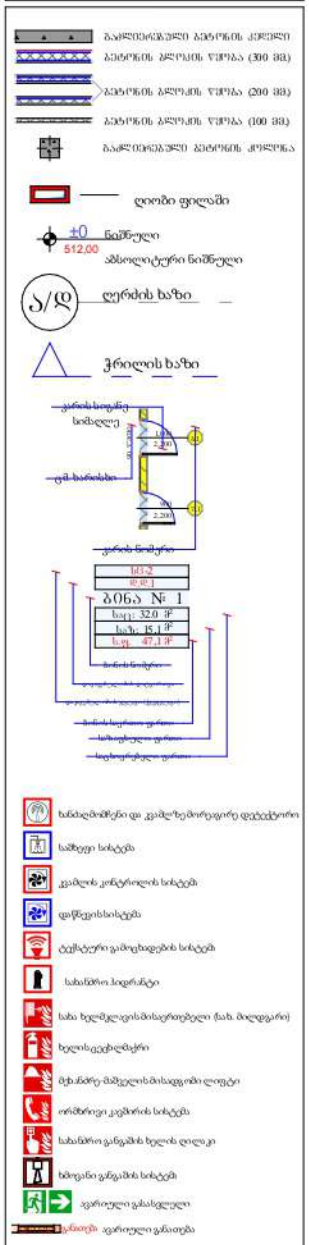


| | | |
|---|---|---|
| პრ. ავტორი | ა. ღოღობერიძე | |
| შემსრულა | ა. ღოღობერიძე | |
| შემოწმა | ქ. ხარხაძე | |

| ფურც. | ფურც. | ფორმატი | მასშტაბი | თარიღი |
|---|---|---|---|---|
| | | A 3 | | 05.11.2024 |

სტადია

პროექტის შეთანხმება

ფასადი 1-7

ნიშნული 17.00 და 71.40 ჩათვლით

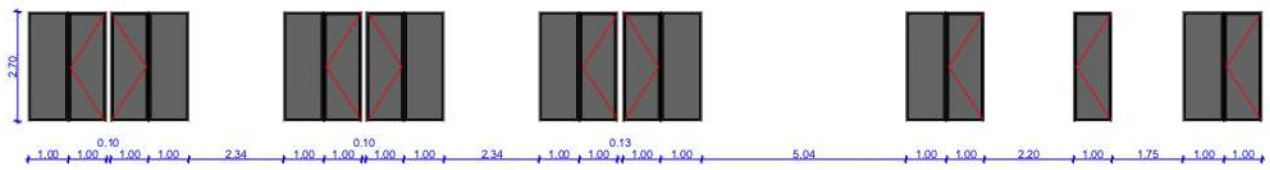

ნიშნული 10.50 და 13.80

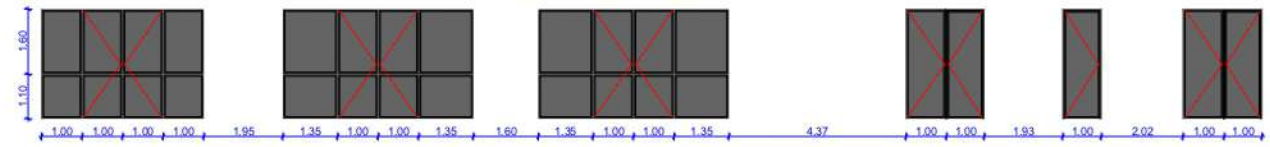

ნიშნული 7.20

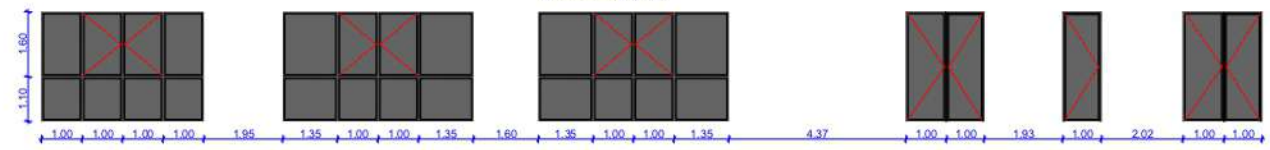

ნიშნული 3.90

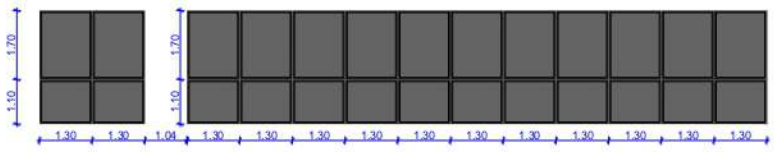

ნიშნული 0.00

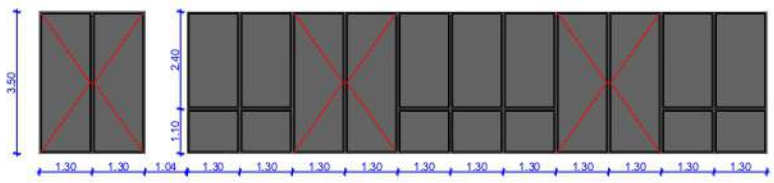

ფასადი 7-1

ნიშნული 17.00 და 71.40 ჩათვლით

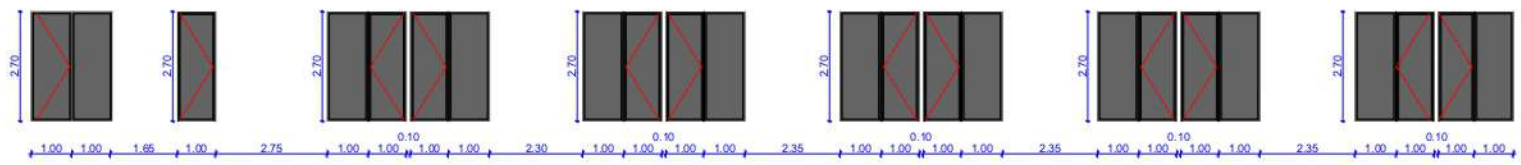

ნიშნული 10.50 და 13.80

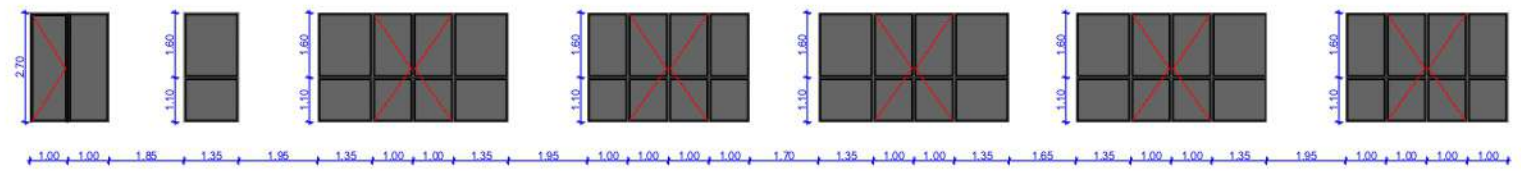

ნიშნული 7.20

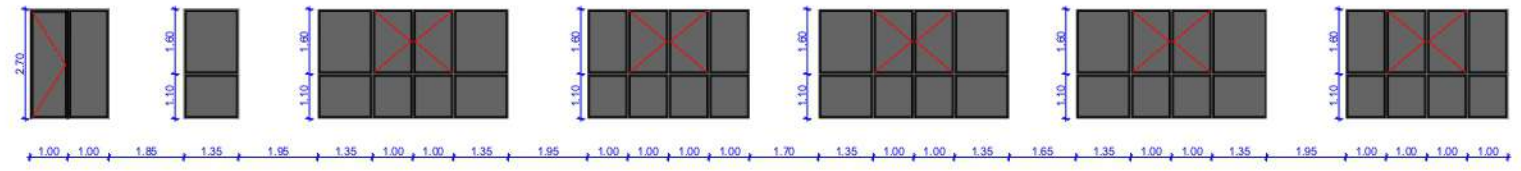

ნიშნული 0.00 და 3.90

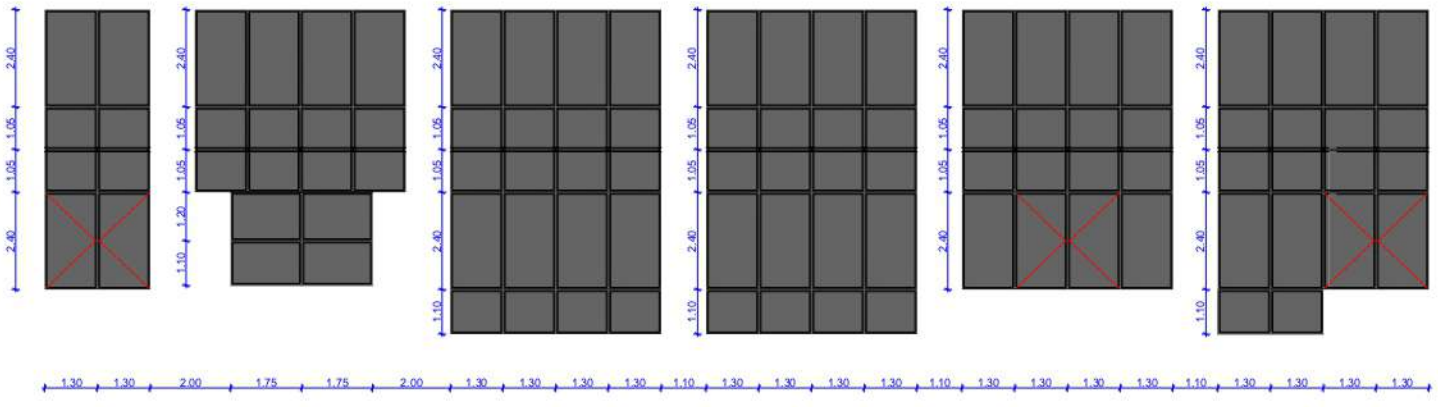

მრავალფუნქციური საცხოვრებელი სახლი

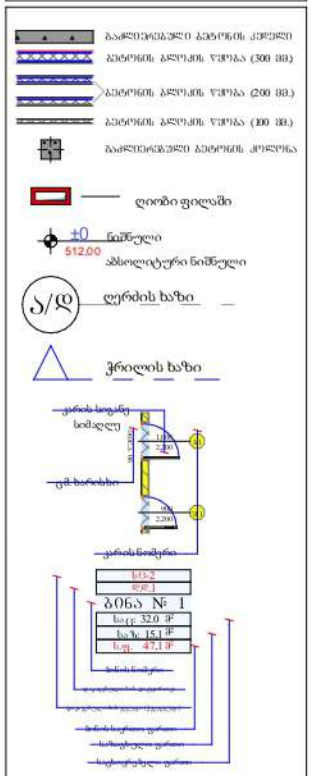





| | | |
|---|---|---|
| არ. ავტორი | ა. ლილიბერიძე | |
| შემსრულა | ა. ლილიბერიძე | |
| შემოწმა | ქ. ხარხაძე | |

| ფურც. | ფურც. | ფორმატი | მასშტაბი | თარიღი |
|---|---|---|---|---|
| | | A3 | | 05.11.2024 |

სტადია

პროექტის შემთანხმება

გარე პერიმეტრის კედლების ჭრილი

ფ N 83

არქიტექტურული პროექტი

ტექსტური ნაწილი

# პერიმეტრის კედლების ჭრილის ფრაგმენტი 0.000 ნიშნულის ზევით

+3.900 - +74.600

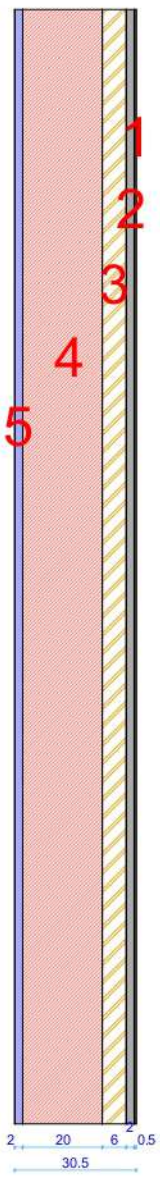


0.00 - +71.400

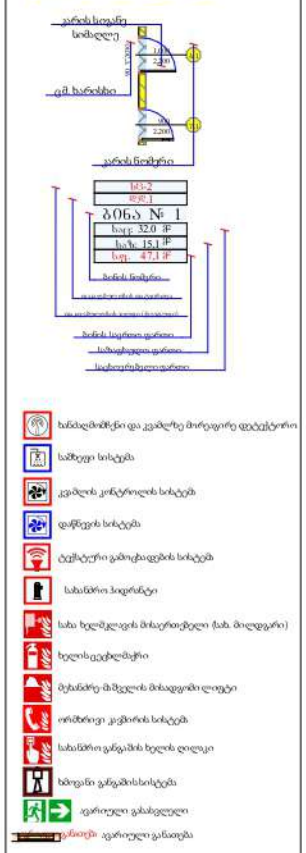



1 გაჯით ლესვა

2 ბეტონის მსუბუქი ღრუტანიანი ბლოკები

3 მინერალური ბამბა

4 მსუბუქი ფითხი/ბათქაში

5 თაბაშირის ფითხი/ბათქაში

მრავალშუნქციური საცხოვრებელი სახლი




| | | | |
|---|---|---|---|
| პრ. ავტორი | ა. ღოღობერიძე | | |
| შეასრულა | ა. ღოღობერიძე | | |
| შეამოწმა | ქ. ხარხაძე | | |

| ფურც. | ფურც. | ფორმატი | შენიშვნები | თარიღი |
|---|---|---|---|---|
| | | A3 | | 05.11.2024 |

სრული

პროექტის შეთანხმება

# კედლების ჭრილის ფრაგმენტი 0.000 ნიშნულის ქვევით

-6.000 - 0.000

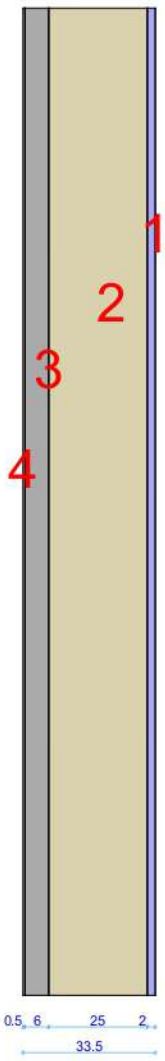


-9.000 - -3.000

გარე მხარე

შიდა მხარე

1 თაბაშირის ფითხი/ბათქაში
2 რკინაბეტონი
3 მინერალური ბამბა
4 პოლიმერული ჰიდროსაიზოლაციო CR-ის ლენტი

მრავალფუნქციური საცხოვრებელი სახლი

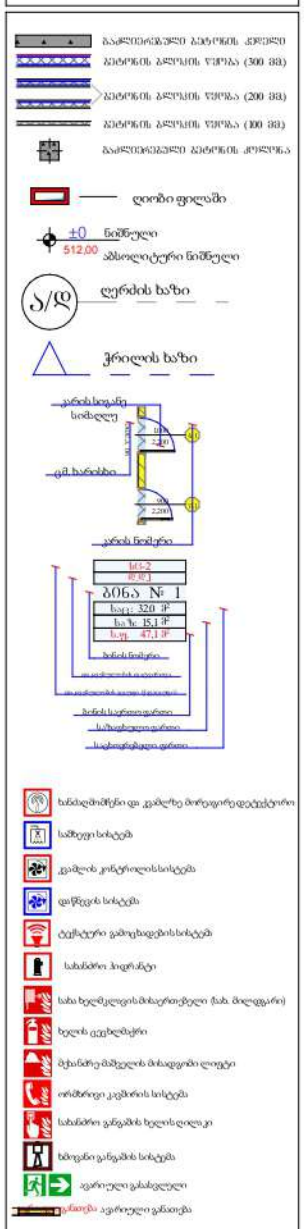


| | | | |
|---|---|---|---|
| პრ. ავტორი | ა. დოლიძერიძე | | |
| შემსრულა | ა. დოლიძერიძე | | |
| შემოწმა | ქ. ზარნაძე | | |
| | | | |
| | | | |
| | | | |
| | | | |

| ფურც. | ფურც | ფორმატი | მასშტაბი | თარიღი |
|---|---|---|---|---|
| | | A3 | | 05.11.2024 |

სტადია

პროექტის შეთანხმება

## გადახურვის ჭრილის ფრაგმენტი

გარე მხარე

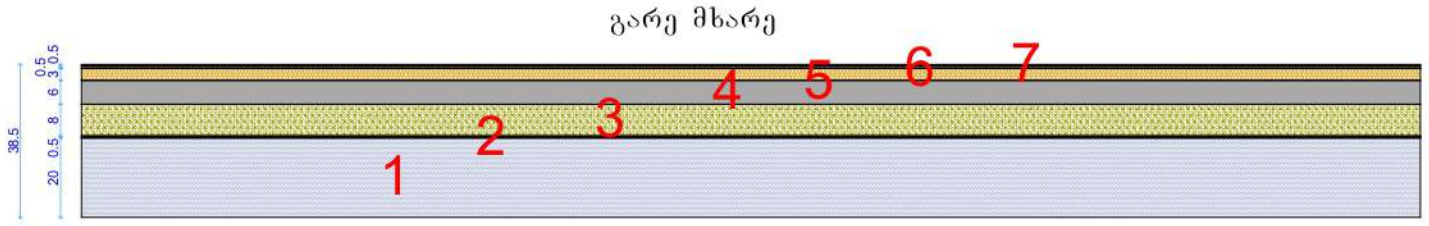


შიდა მხარე

1 რკინაბეტონი
2 პოლიმერული ჰიდროსაიზოლაციო CR-ის ლენტი
3 პერლიტის შემავსებელი
4 მინერალური ბამბა
5 ცემენტით მოსწორება
6 ბიტუმიანი ლენტი გადასახურავი ხალიჩით
7 ბიტუმიანი ლენტი გადასახურავი ხალიჩით

## სართულშუა გადახურვის ჭრილის ფრაგმენტი

გარე მხარე

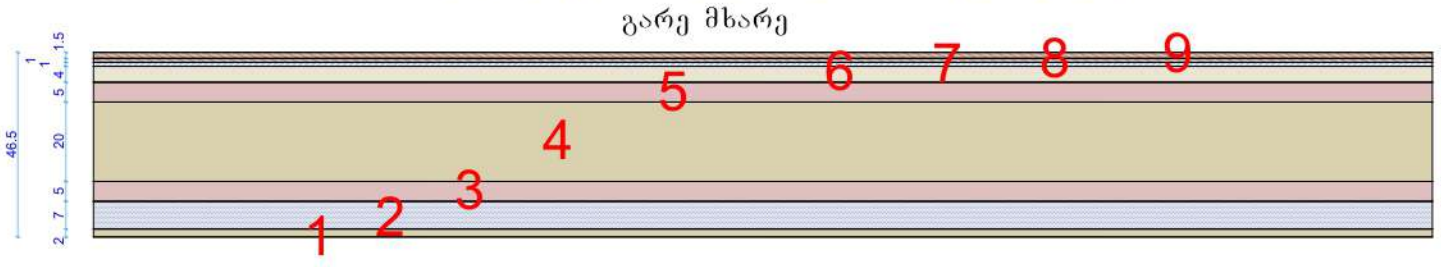


შიდა მხარე

1 თაბაშირ-მუყაო; 2 ჰეაერი; 3 მინერალური ბამბა; 4 რკინაბეტონი; 5 პერლიტის შემავსებელი; 6 ცემენტით მოსწორება; 7 მინერალური ბამბა; 8 ხის ფანერა; 9 პარკეტი

## მიწასთან შეხებაში მყოფი იატაკის ჭრილის ფრაგმენტი

შიდა მხარე




გარე მხარე

1 ცემენტით მოსწორება; 2 მინერალური ბამბა; 3 ცემენტით მოსწორება; 4 პერლიტის შემავსებელი; 5 რკინაბეტონი

მრავალფუნქციური საცხოვრებელი სახლი

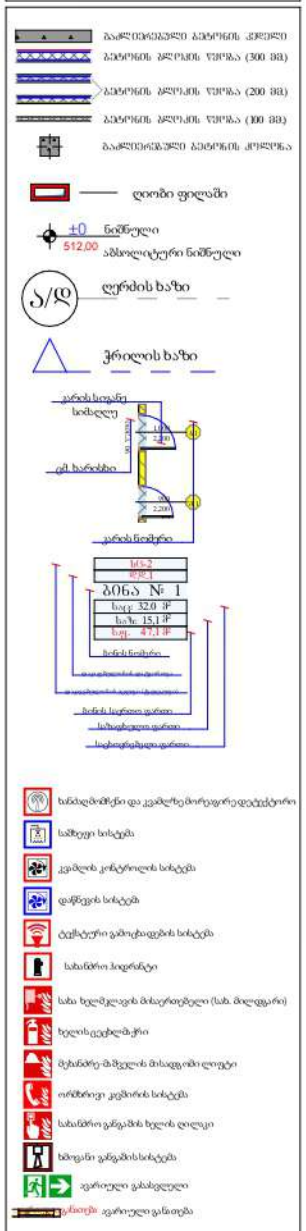


| | | |
|---|---|---|
| პრ. ავტორი | ა. ლილიბერიძე | |
| შესრულება | ა. ლილიბერიძე | |
| შეამოწმა | ქ. ხარხაძე | |

| ფურც. | ფურც. | ფორმატი | მასშტაბი | თარიღი |
|---|---|---|---|---|
| | | A3 | | 05.11.2024 |

სტადია

პროექტის შემსრულებელი