
საქართველო

ქალაქი თბილისი, აკ. ბელიაშვილის ქ. №123ა, 982კვ.მ და 600 კვ.მ. არასასოფლოსამეურნეო დანიშნულების ს/კ № 01.13.02.008.221 და 01.13.02.008.222 მიწის ნაკვეთის ტოპოგრაფიული

გეგმა

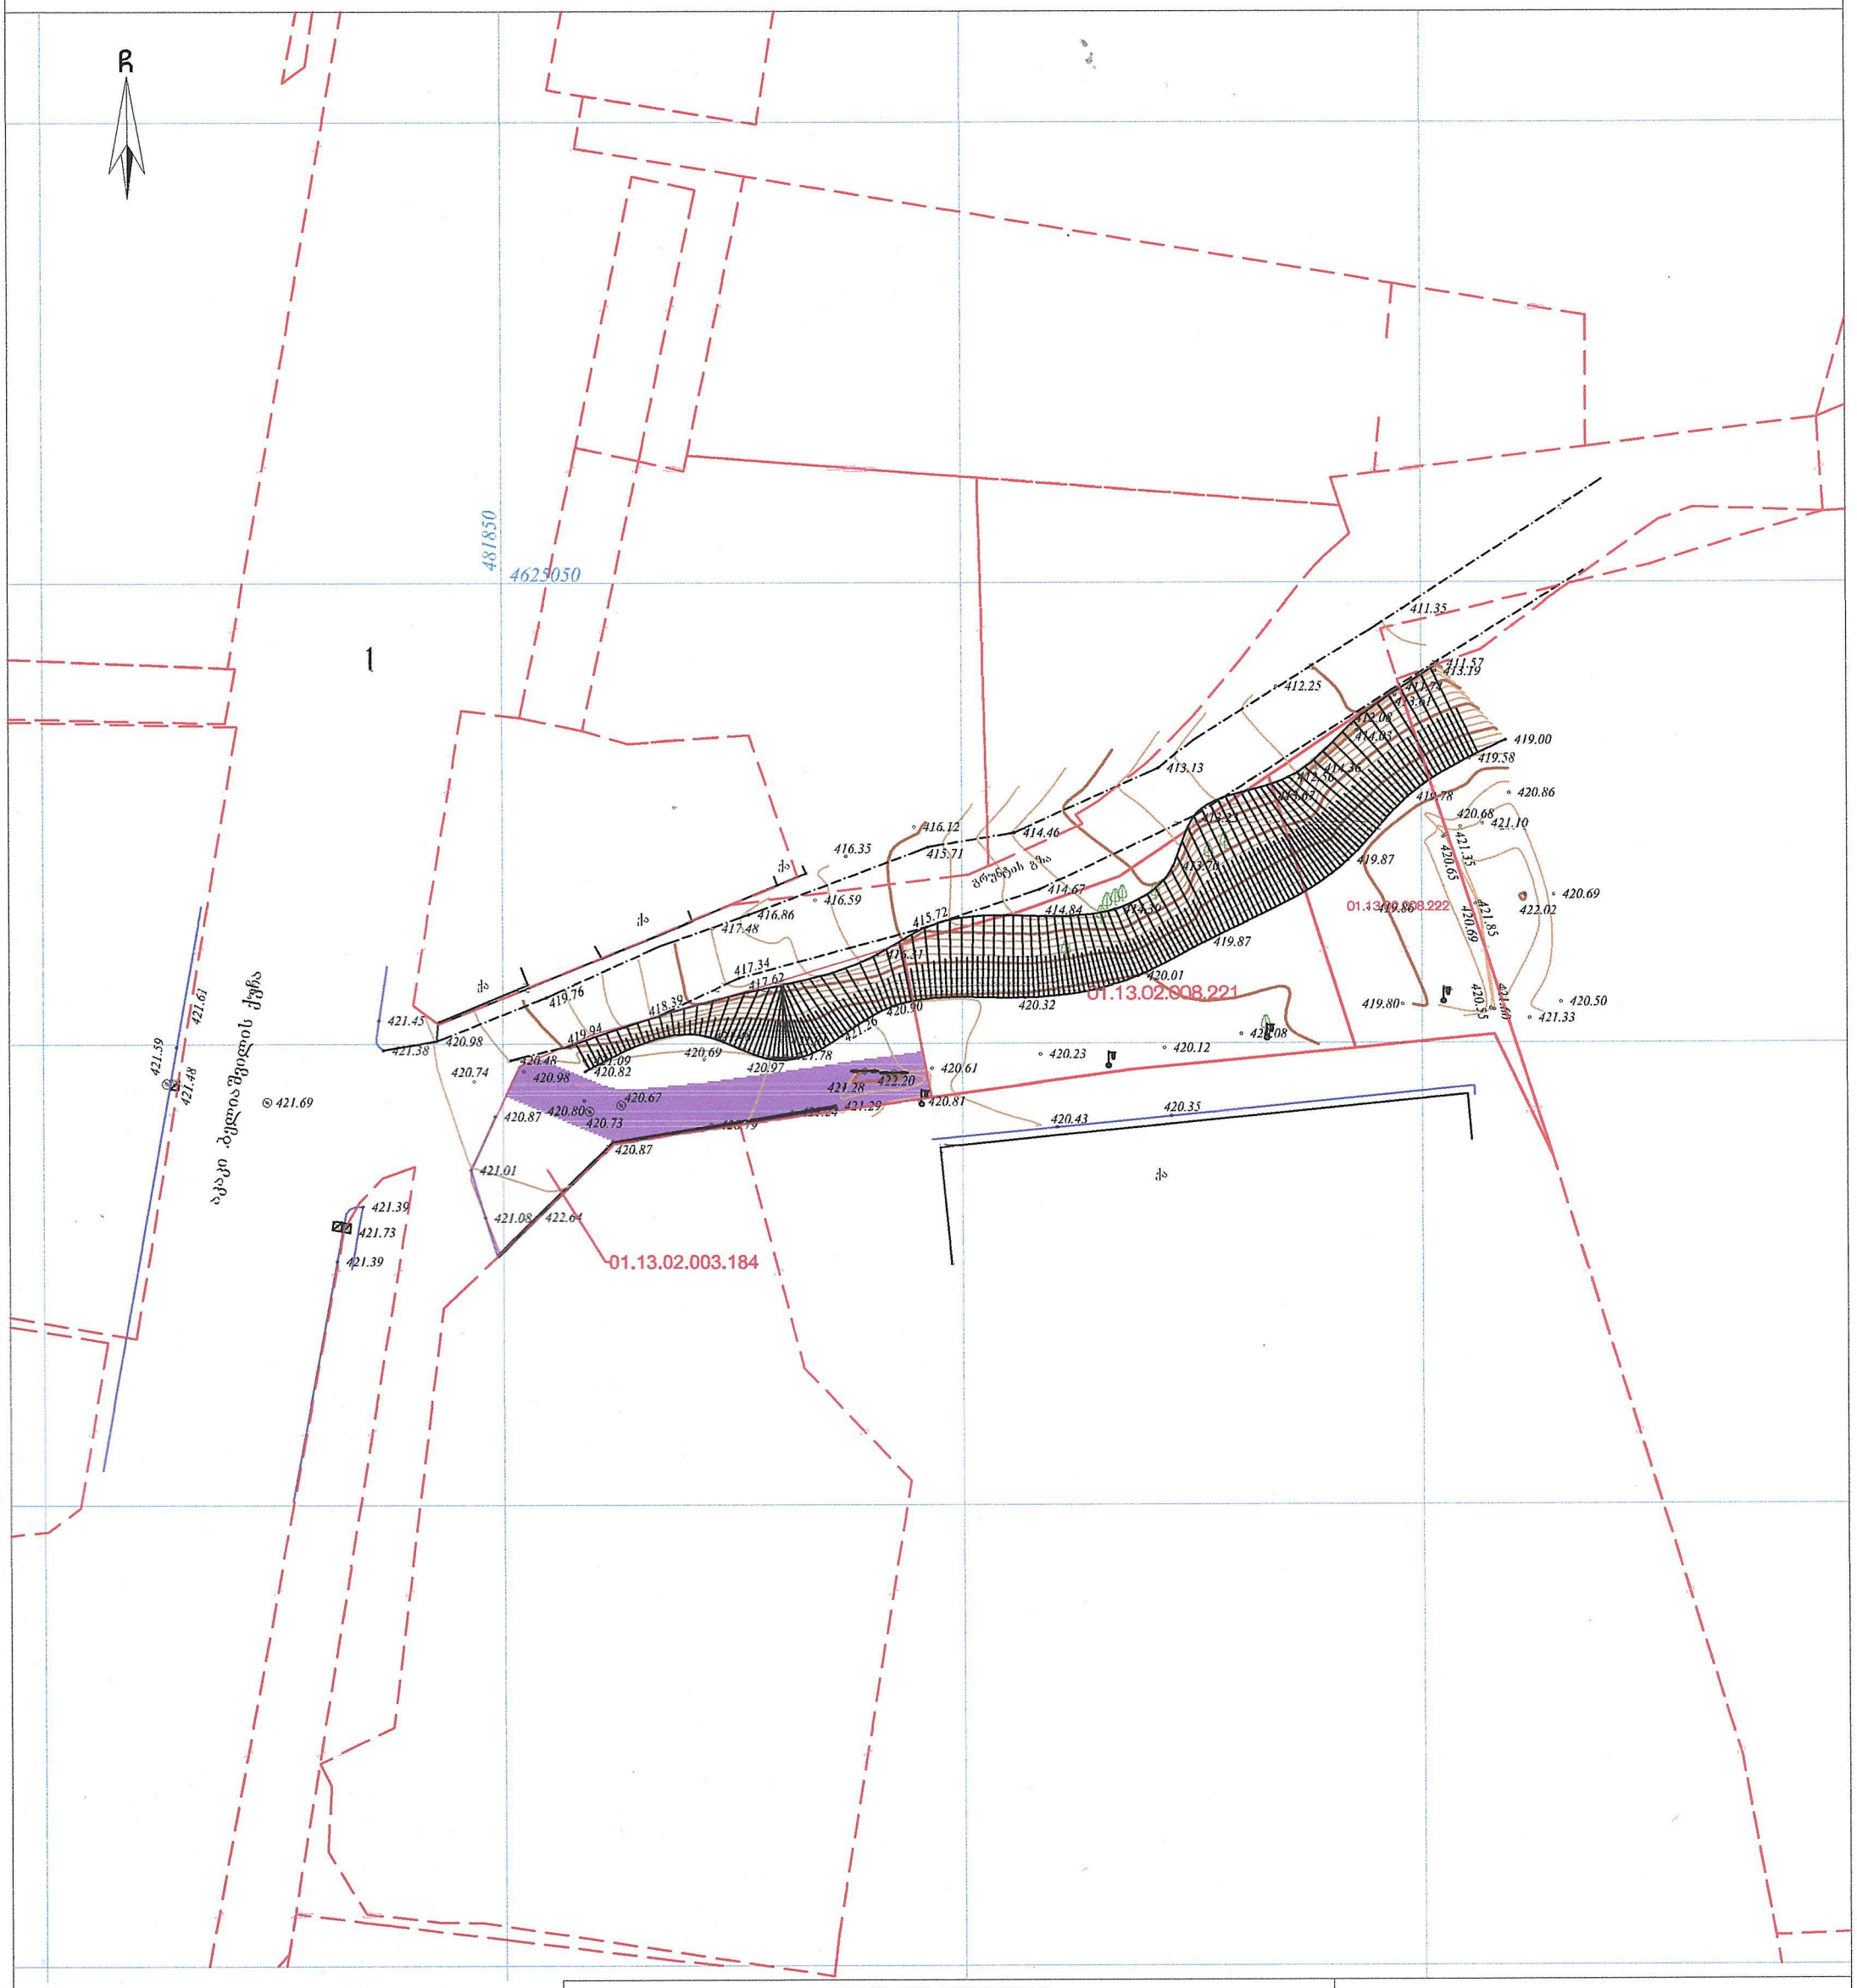

პირობითი აღნიშვნები

WGS 1984-ის კოორდინატთა სისტემის UTM პროექცია

შენიშვნა: 1) ——— ნაკვეთის საზღვარი (თუ იგი არის ნახაზზე) მოითვებულია დამკვეთის მიერ

2) მიწის სამუშაოების შესრულებისას შეატყობინეთ კომუნიკაციის წარმომადგენლებს

შპს „ბიემჯი გრუპ“
საქართველო, თბილისი, შარტავას ქუჩა 14
ტელ: 598 667070; 577-158039

LTD `BMG GROUP~
14 Sartava St. Tbilisi, Georgia

ტექნიკური დირექტორი:	ზ. ბასილაძე
აზომა:	რ. გორგელიანი
დახაზა:	რ. გორგელიანი
დამკვეთი:	

მასშტაბი: 1:500