
სარდაფის სართულის გეგმა
-3.6 ნიშნულზე



არქიტექტონი	დამკვეთი: ხს იბერია უძრავი ქონება			მრავალსართულიანი საცხოვრებელი სახლი	დაკვეთა: №4
არქ.სტუდიის ხელმძღვ.	გამეძიანიშვილი				
არ. მე. არქიტექტორი	ზანაძრელიშვილი			თბილისი, ვაკე-საბურთალოს რაიონი ყიფშიძის ქ. №7	სტადია არქიტექტურული პროექტი
არ. მე. კონსტრქტ.	ქორქოშვილი				
შესრულება	ზანაძრელიშვილი			სარდაფის სართულის გეგმა -3.6 ნიშნულზე მ. 1:200	ფურც. სულ. ფურც.
შემოწმა	გამეძიანიშვილი				ას-04 ას-24

პირველი სართულის გეგმა ნიშნულზე

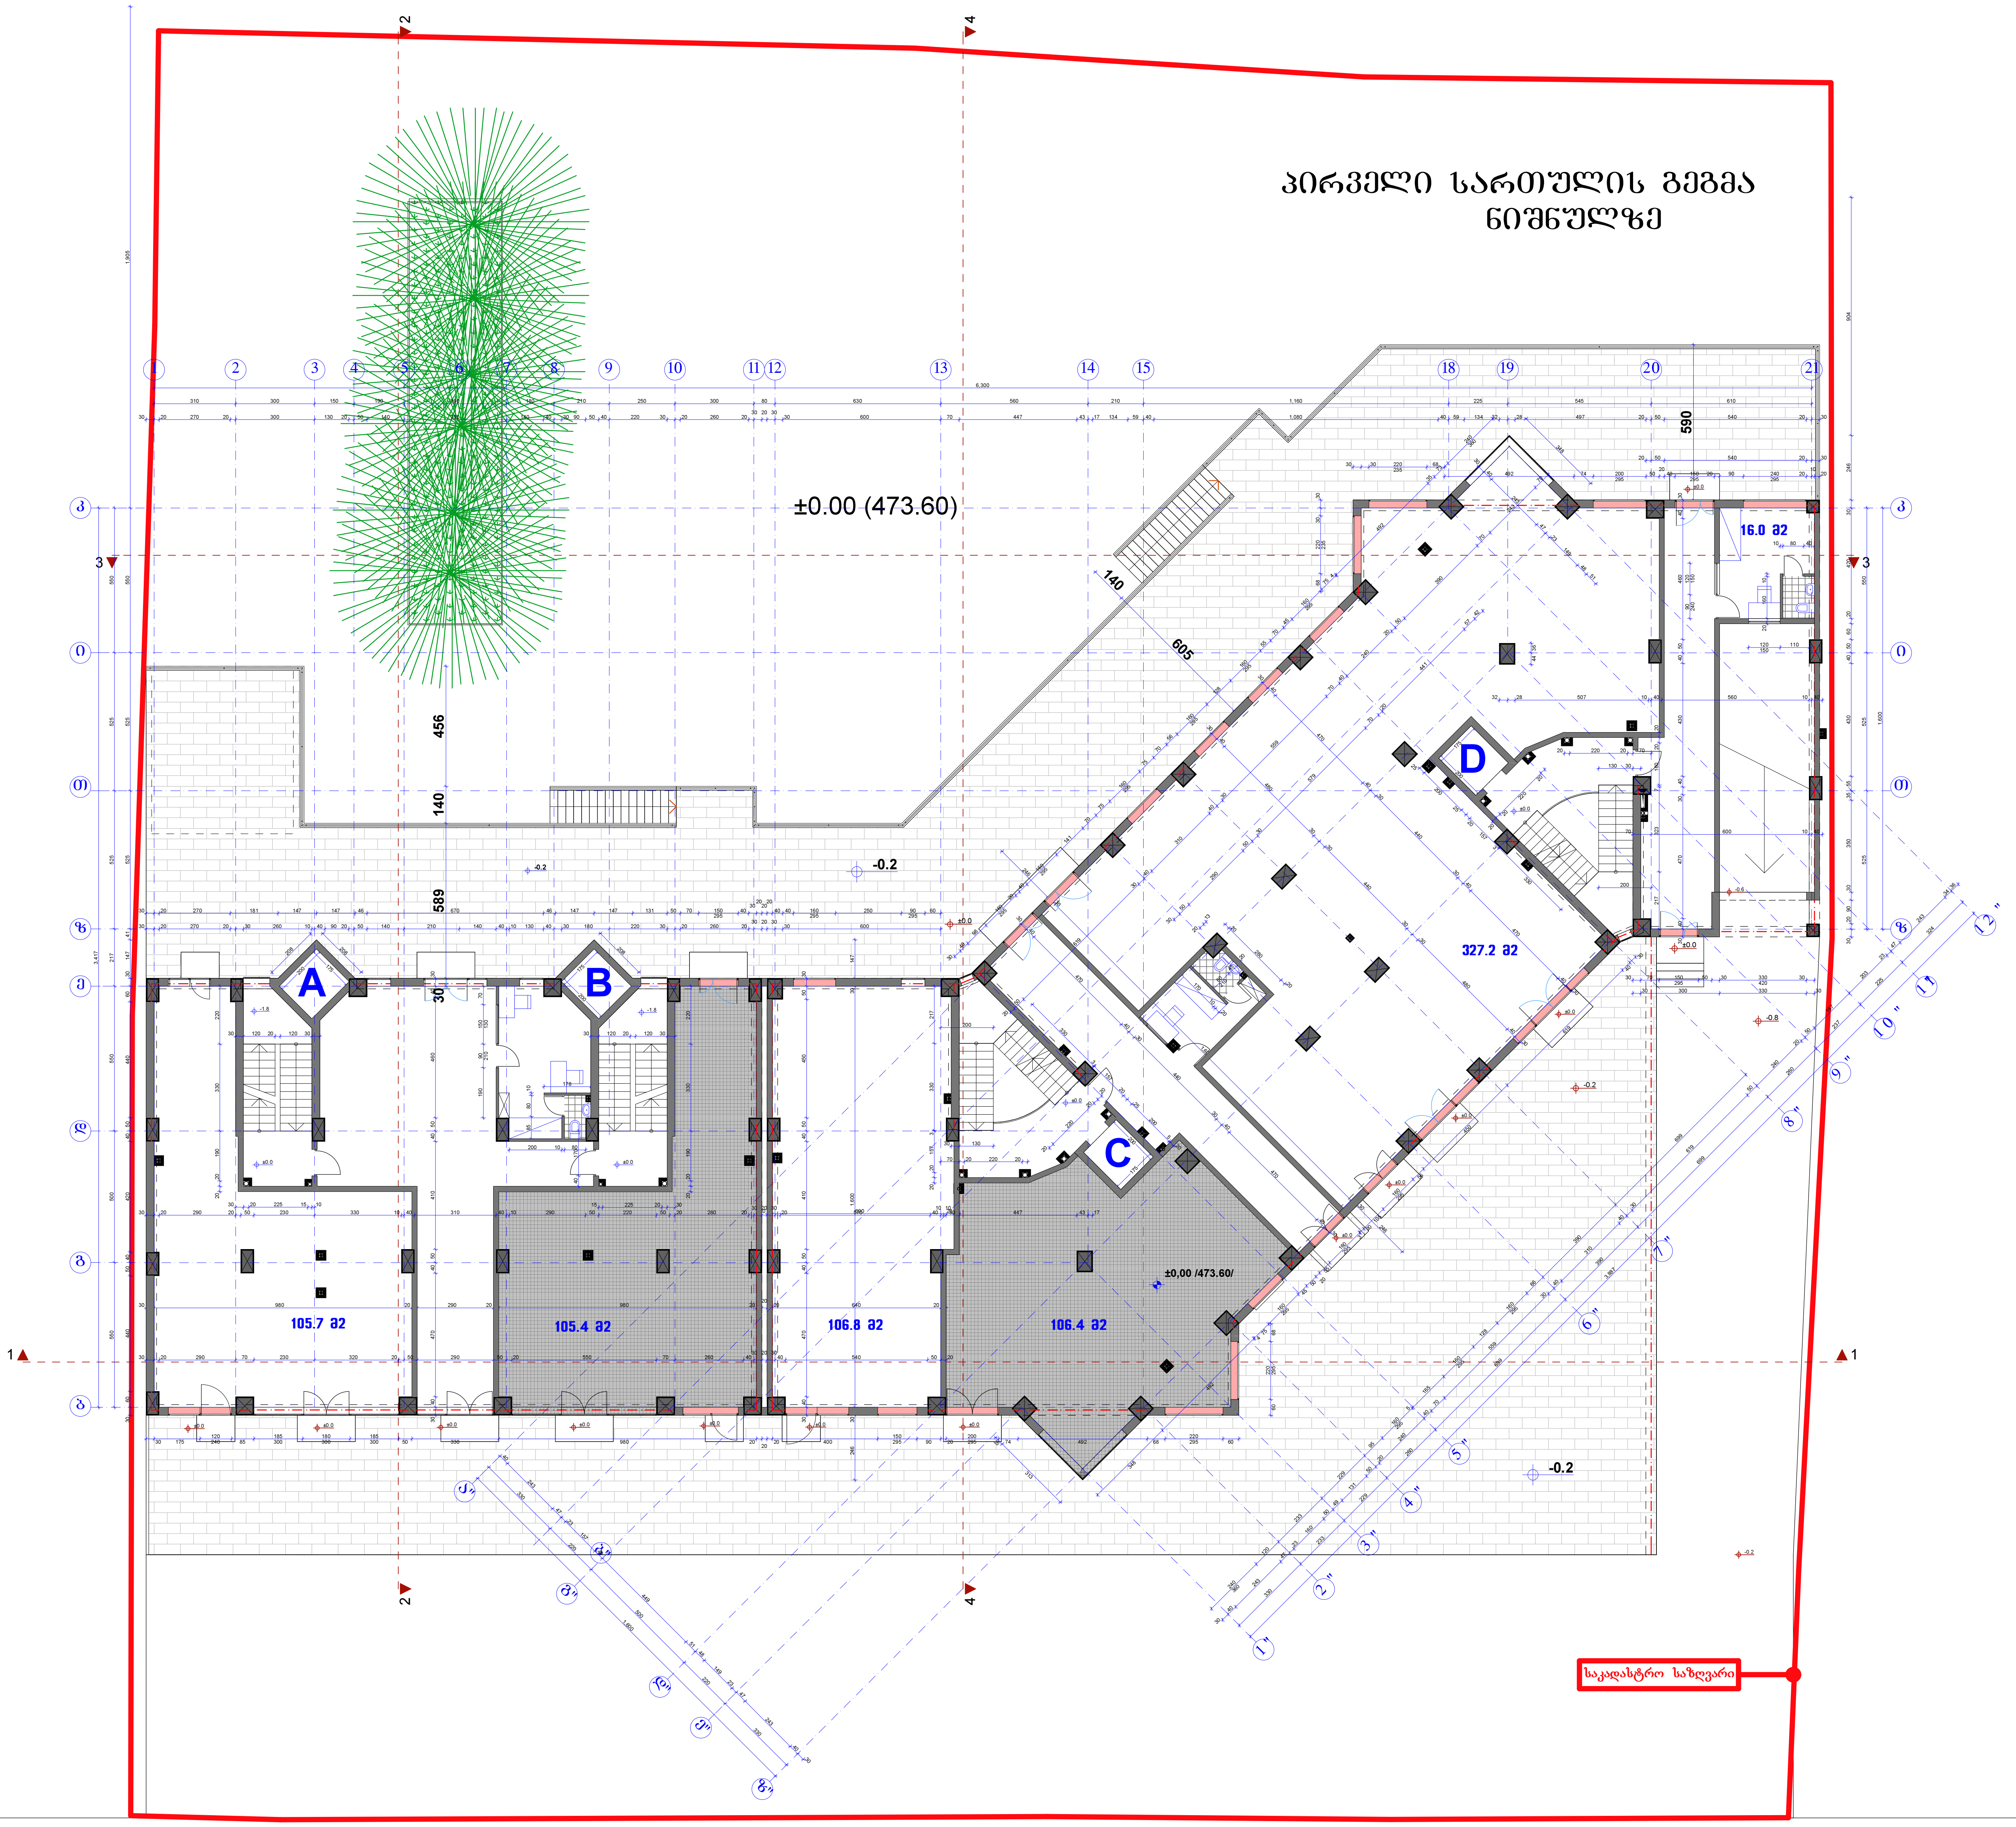

იბერია	დამკვეთი: სს იბერია უძრავი ქონება			მრავალსართულიანი საცხოვრებელი სახლი	დაკვეთა: №4	
არქ.სტუდიის ხელმძღვ.	გ.მიქიაშვილი			თბილისი, ვაკე-საბურთალოს რაიონი ყიფშიძის ქ. №7	სტადია არქიტექტურული პროექტი	
პრ. მთ. არქიტექტორი	ზ.ნიკოლაიშვილი					
პრ. მთ. კონსრუქტ.	კ.ოდიშვილი					
შეასრულა	ზ.ნიკოლაიშვილი			პირველი სართულის გეგმა ნიშნულზე მ. 1:200	ფურც.	სულ. ფურც.
შეამოწმა	გ.მიქიაშვილი				ას-05	ას-22


ანტრესოლის სართულის გეგმა
+3.6 ნიშნულზე

A
B
C
D
78.8 მ2
77.5 მ2
76.9 მ2
77.2 მ2
106.2 მ2
106.0 მ2
109.0 მ2
373.2 მ2
R 300
N

საკადასტრო საზღვარი


იბერია	დამკვეთი: სს იბერია უძრავი ქონება			მრავალსართულიანი საცხოვრებელი სახლი	დაკვეთა: №4
არქ.სტუდიის ხელმძღვ.	გ.მიქიაშვილი			თბილისი, ვაკე-საბურთალოს რაიონი ყიფშიძის ქ. №7	სტადია არქიტექტურული პროექტი
პრ. მთ. არქიტექტორი	ზ.ნიკოლაიშვილი				
პრ. მთ. კონსტრუქტ.	კ.ლილიშვილი				
შემსრულა	ზ.ნიკოლაიშვილი			ანტრესოლის სართულის გეგმა +3.60 ნიშნულზე მ. 1:200	ფურც. სულ. ფურც.
შეამოწმა	გ.მიქიაშვილი				ას-6 ას-22

მეორე სართულის გეგმა
+6.9 ნიშნულზე

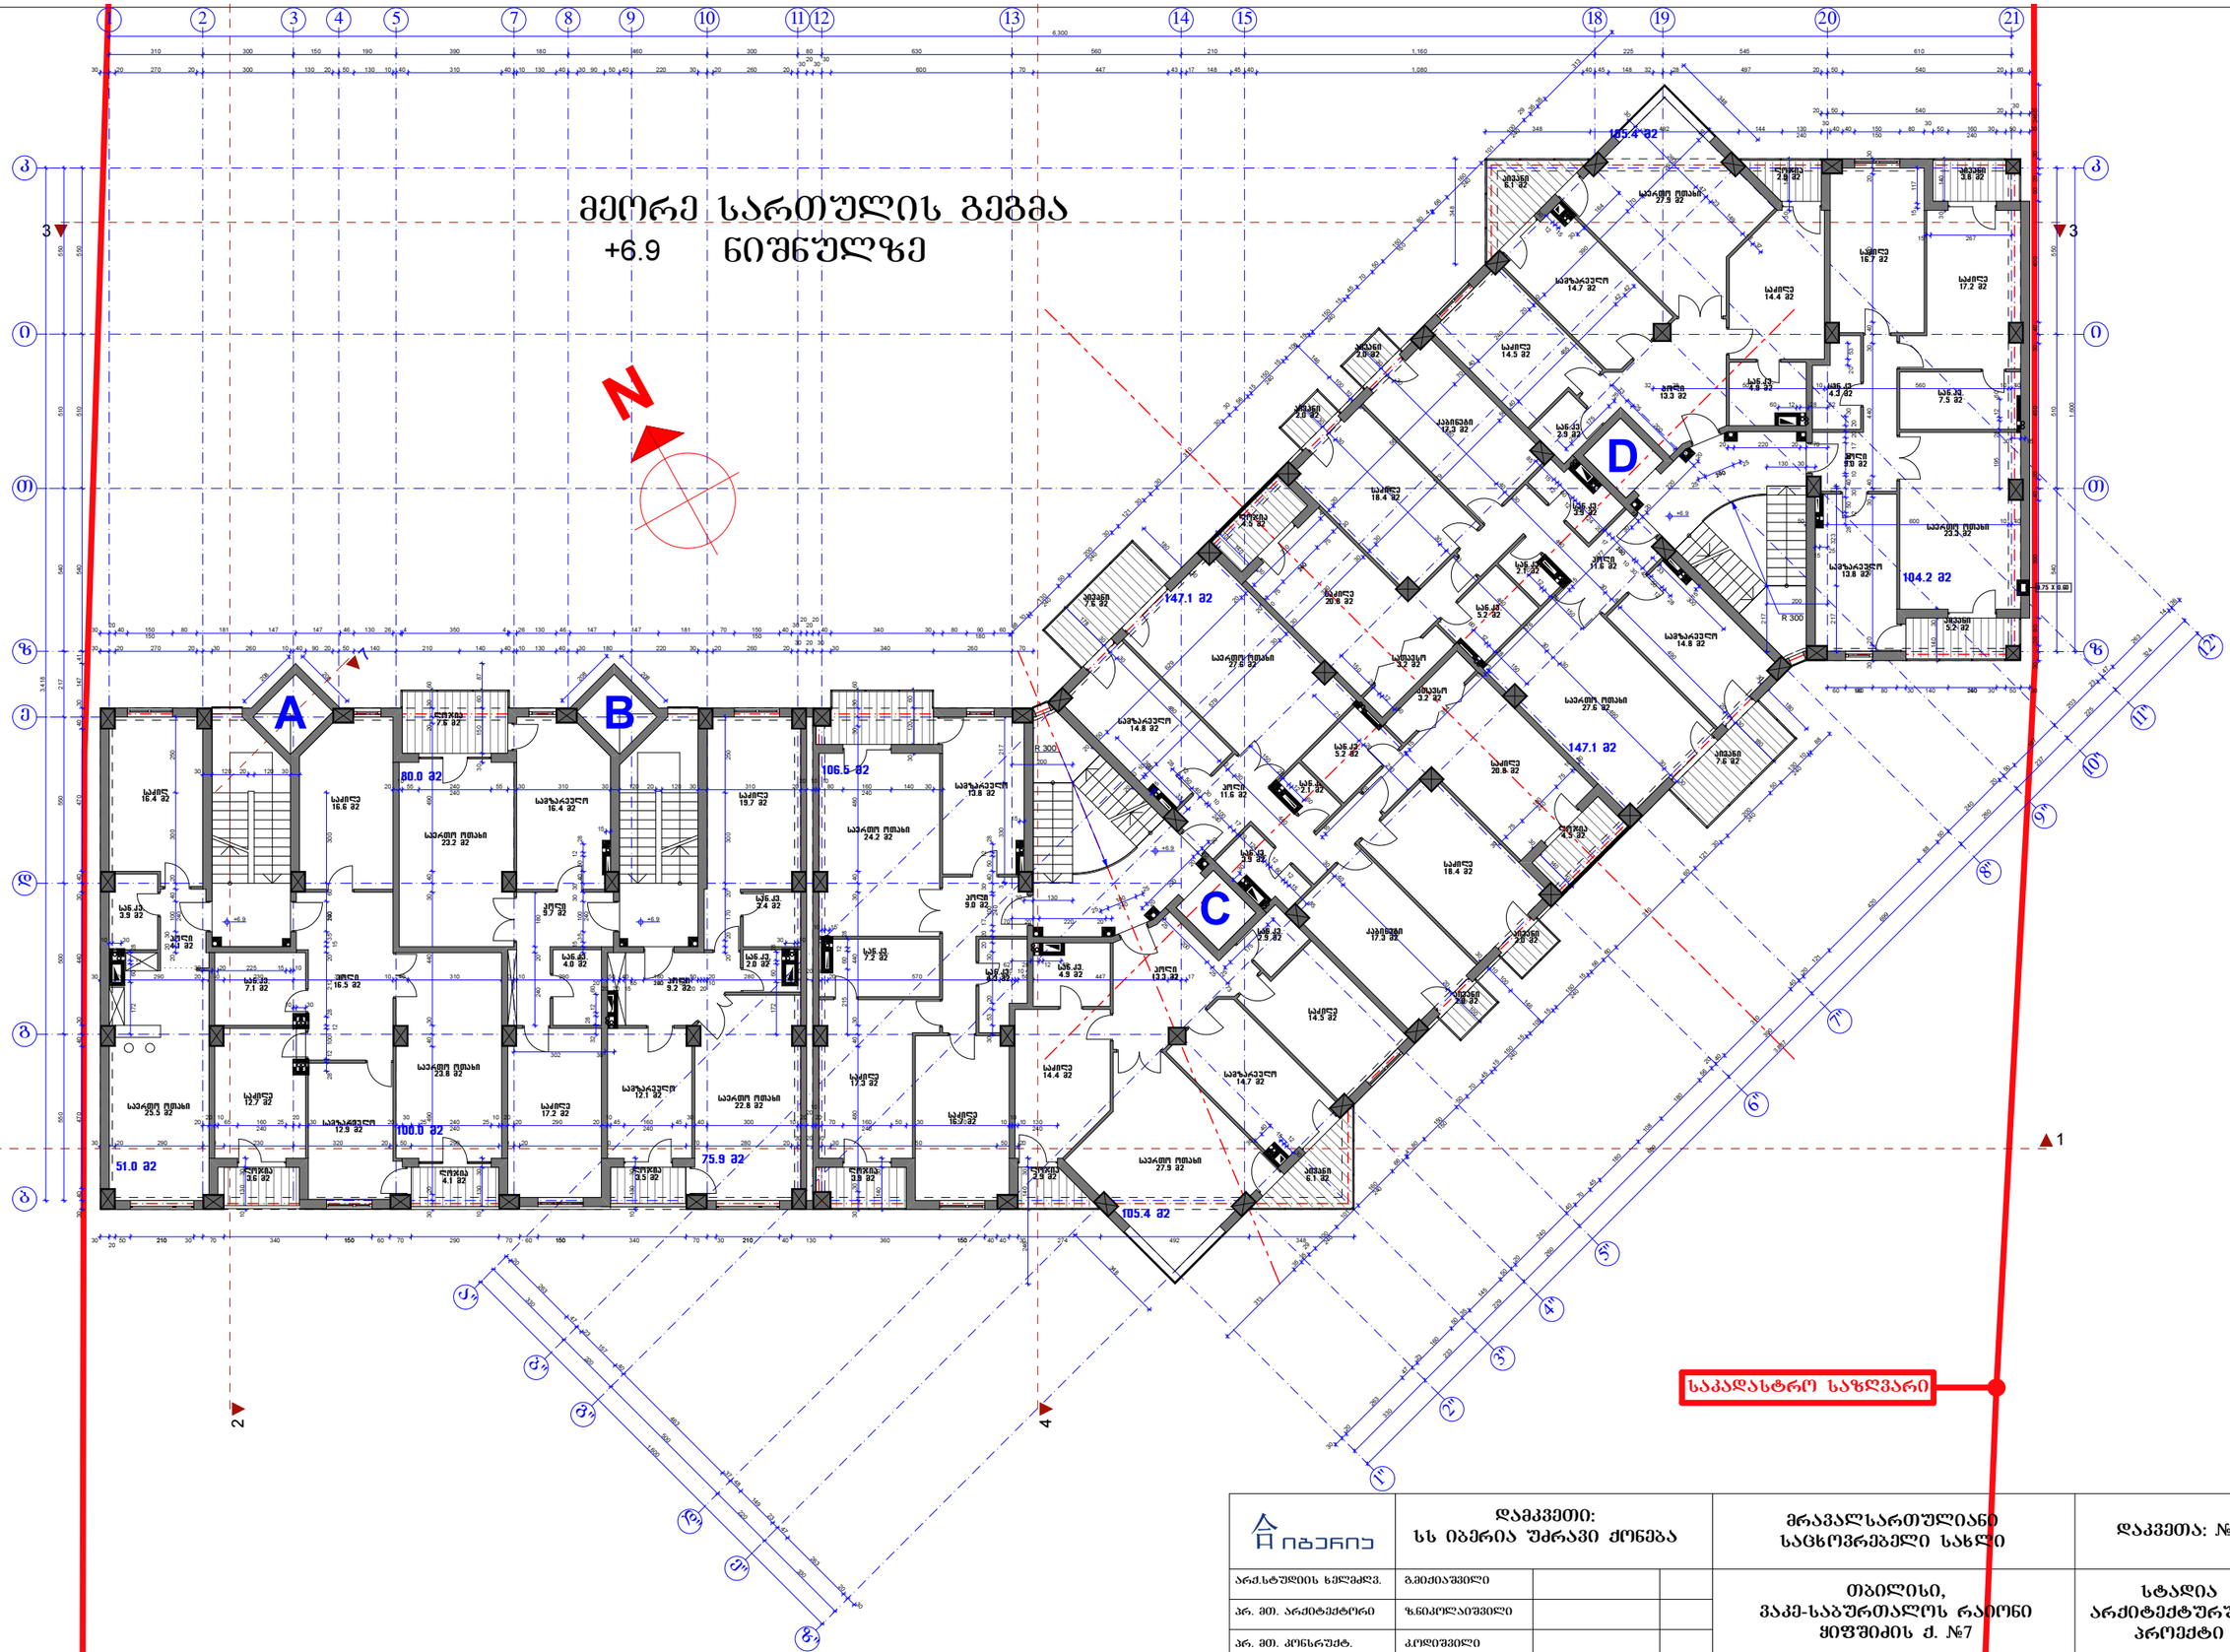

იბერია	დამკვეთი: სს იბერია უძრავი ქონება			მრავალსართულიანი საცხოვრებელი სახლი	დაკვეთა: №4
არქ.სტუდიის ხელმძღვ.	გ.ჟიჟიაშვილი			თბილისი, ვაკე-საბურთალოს რაიონი ყიფშიძის ქ. №7	სტადია არქიტექტურული პროექტი
არ. მთ. არქიტექტორი	ზ.ნიკოლაიშვილი				
არ. მთ. კონსრუქტ.	კ.ლილუაშვილი				
შემსრულა	ნ.ნიკოლაიშვილი			ძირეული სართულის გეგმა +6.90 ნიშნულზე მ. 1:200	ფშრც. / სულ. ფშრც.
შეამოწმა	გ.ჟიჟიაშვილი				ას-7 / ას-22

მესამე სართულის გეგმა
+10.2 ნიშნულზე

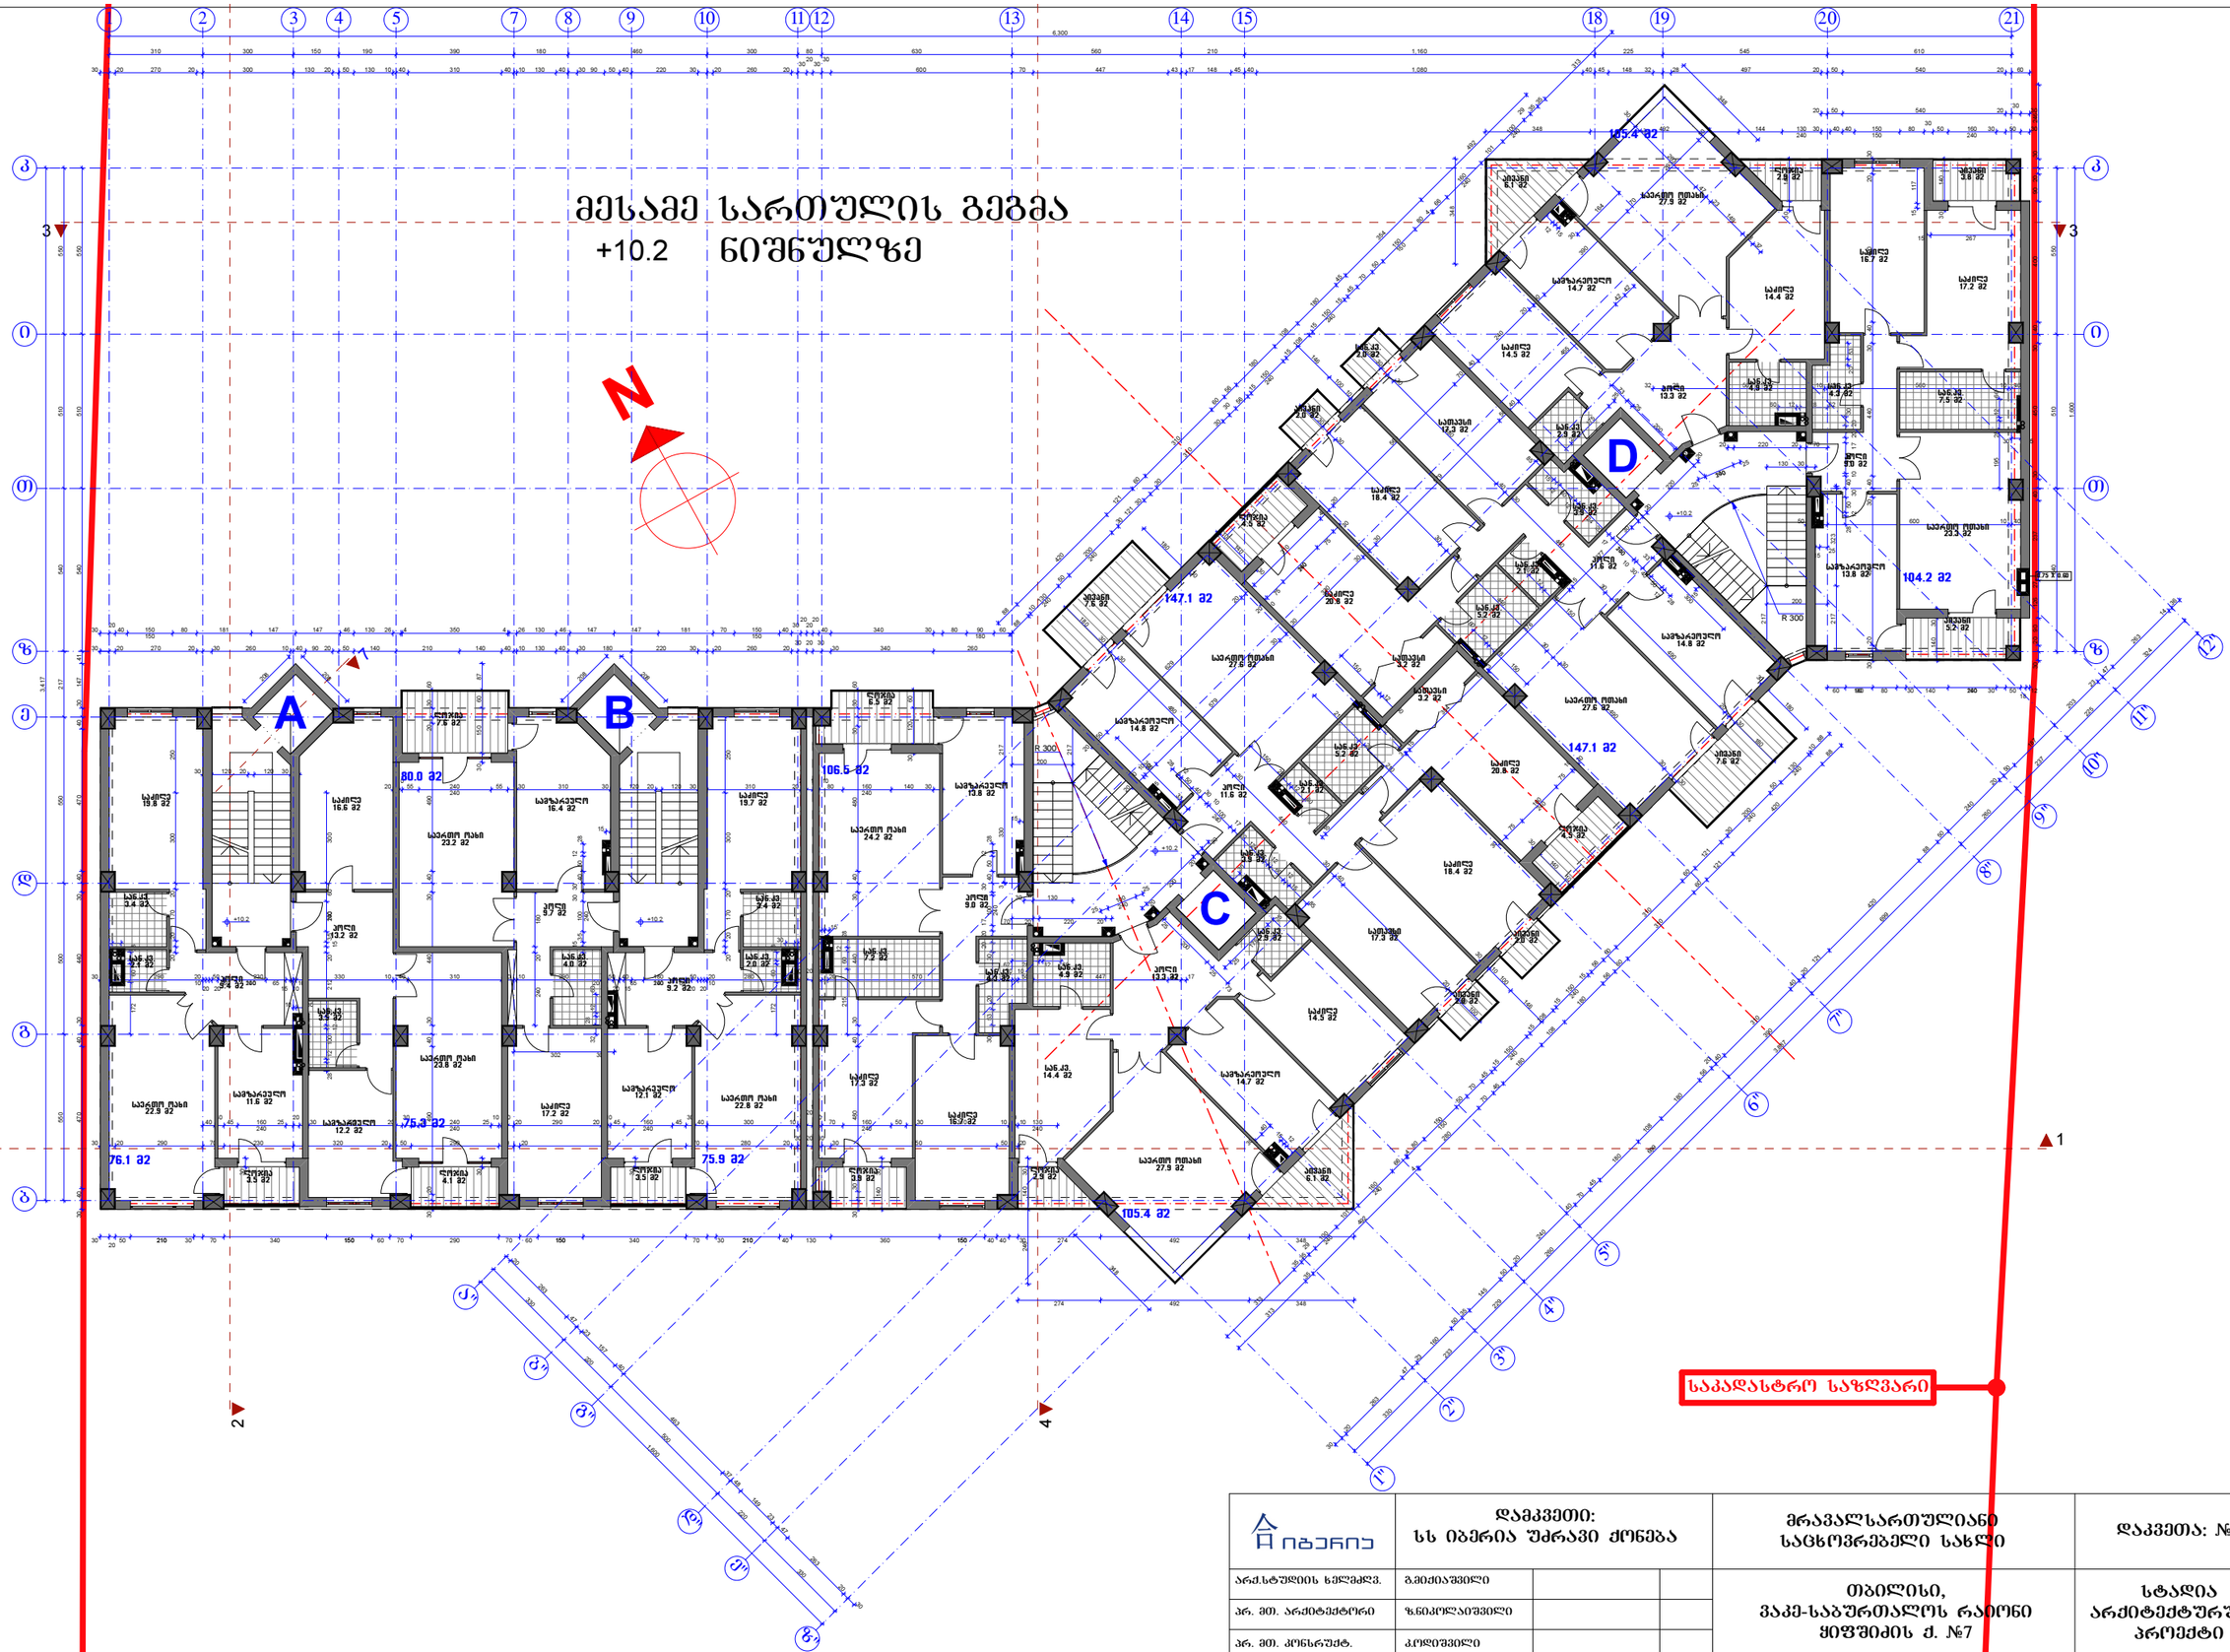

საკადასტრო საზღვარი

იბერია	დამკვეთი: სს იბერია უძრავი ქონება			მრავალსართულიანი საცხოვრებელი სახლი	დაკვეთა: №4
არქ.სტუდიის ხელმძღვ.	გ.ჟიჟიაშვილი			თბილისი, ვაკე-საბურთალოს რაიონი ყიფშიძის ქ. №7	სტადია არქიტექტურული პროექტი
არ. მთ. არქიტექტორი	ზ.ნიკოლაიშვილი				
არ. მთ. კონსრუქტ.	კ.ლილუაშვილი				
შემსრულა	ნ.ნიკოლაიშვილი			მესამე სართულის გეგმა +10.20 ნიშნულზე მ. 1:200	ფშრც. / სულ. ფშრც.
შეამოწმა	გ.ჟიჟიაშვილი				ას-8 / ას-22

მეოთხე სართულის გეგმა
+13.5 ნიშნულზე

A

B

C

D

საპალასტრო საზღვარი

იბერია	დამკვეთი: სს იბერია უძრავი ქონება			მრავალსართულიანი საცხოვრებელი სახლი	დაკვეთა: №4
არქ.სტუდიის ხელმძღვ.	გ.ჟიჟიაშვილი			თბილისი, ვაკე-საბურთალოს რაიონი ყიფშიძის ქ. №7	სტადია არქიტექტურული პროექტი
არქ. მთ. არქიტექტორი	ზ.ნიკოლაიშვილი				
არქ. მთ. კონსრუქტ.	კ.ლილუაშვილი				
შესრულება	ზ.ნიკოლაიშვილი			მეოთხე სართულის გეგმა +13.50 ნიშნულზე მ. 1:200	ფურც. / სულ. ფურც.
შეამოწმა	გ.ჟიჟიაშვილი				ას-9 / ას-22

მეხუთე სართულის გეგმა
+16.8 ნიშნულზე

A

B

C


D

N

საკადასტრო საზღვარი

იბერია	დამკვეთი: სს იბერია უძრავი ქონება			მრავალსართულიანი საცხოვრებელი სახლი	დაკვეთა: №4
არქ.სტუდიის ხელმძღვ.	გ.მეძინაშვილი			თბილისი, ვაკე-საბურთალოს რაიონი ყიფშიძის ქ. №7	სტადია არქიტექტურული პროექტი
პრ. მთ. არქიტექტორი	ზ.ნიკოლაიშვილი				
პრ. მთ. კონსრუქტ.	კ.ლილუაშვილი				
შესრულება	ნ.ნიკოლაიშვილი			მეხუთე სართულის გეგმა +16.80 ნიშნულზე მ. 1:200	ფურც. სულ. ფურც.
შესამოწმა	გ.მეძინაშვილი				ას-10 ას-22

მეექვსე სართულის გეგმა
+20.1 ნიშნულზე

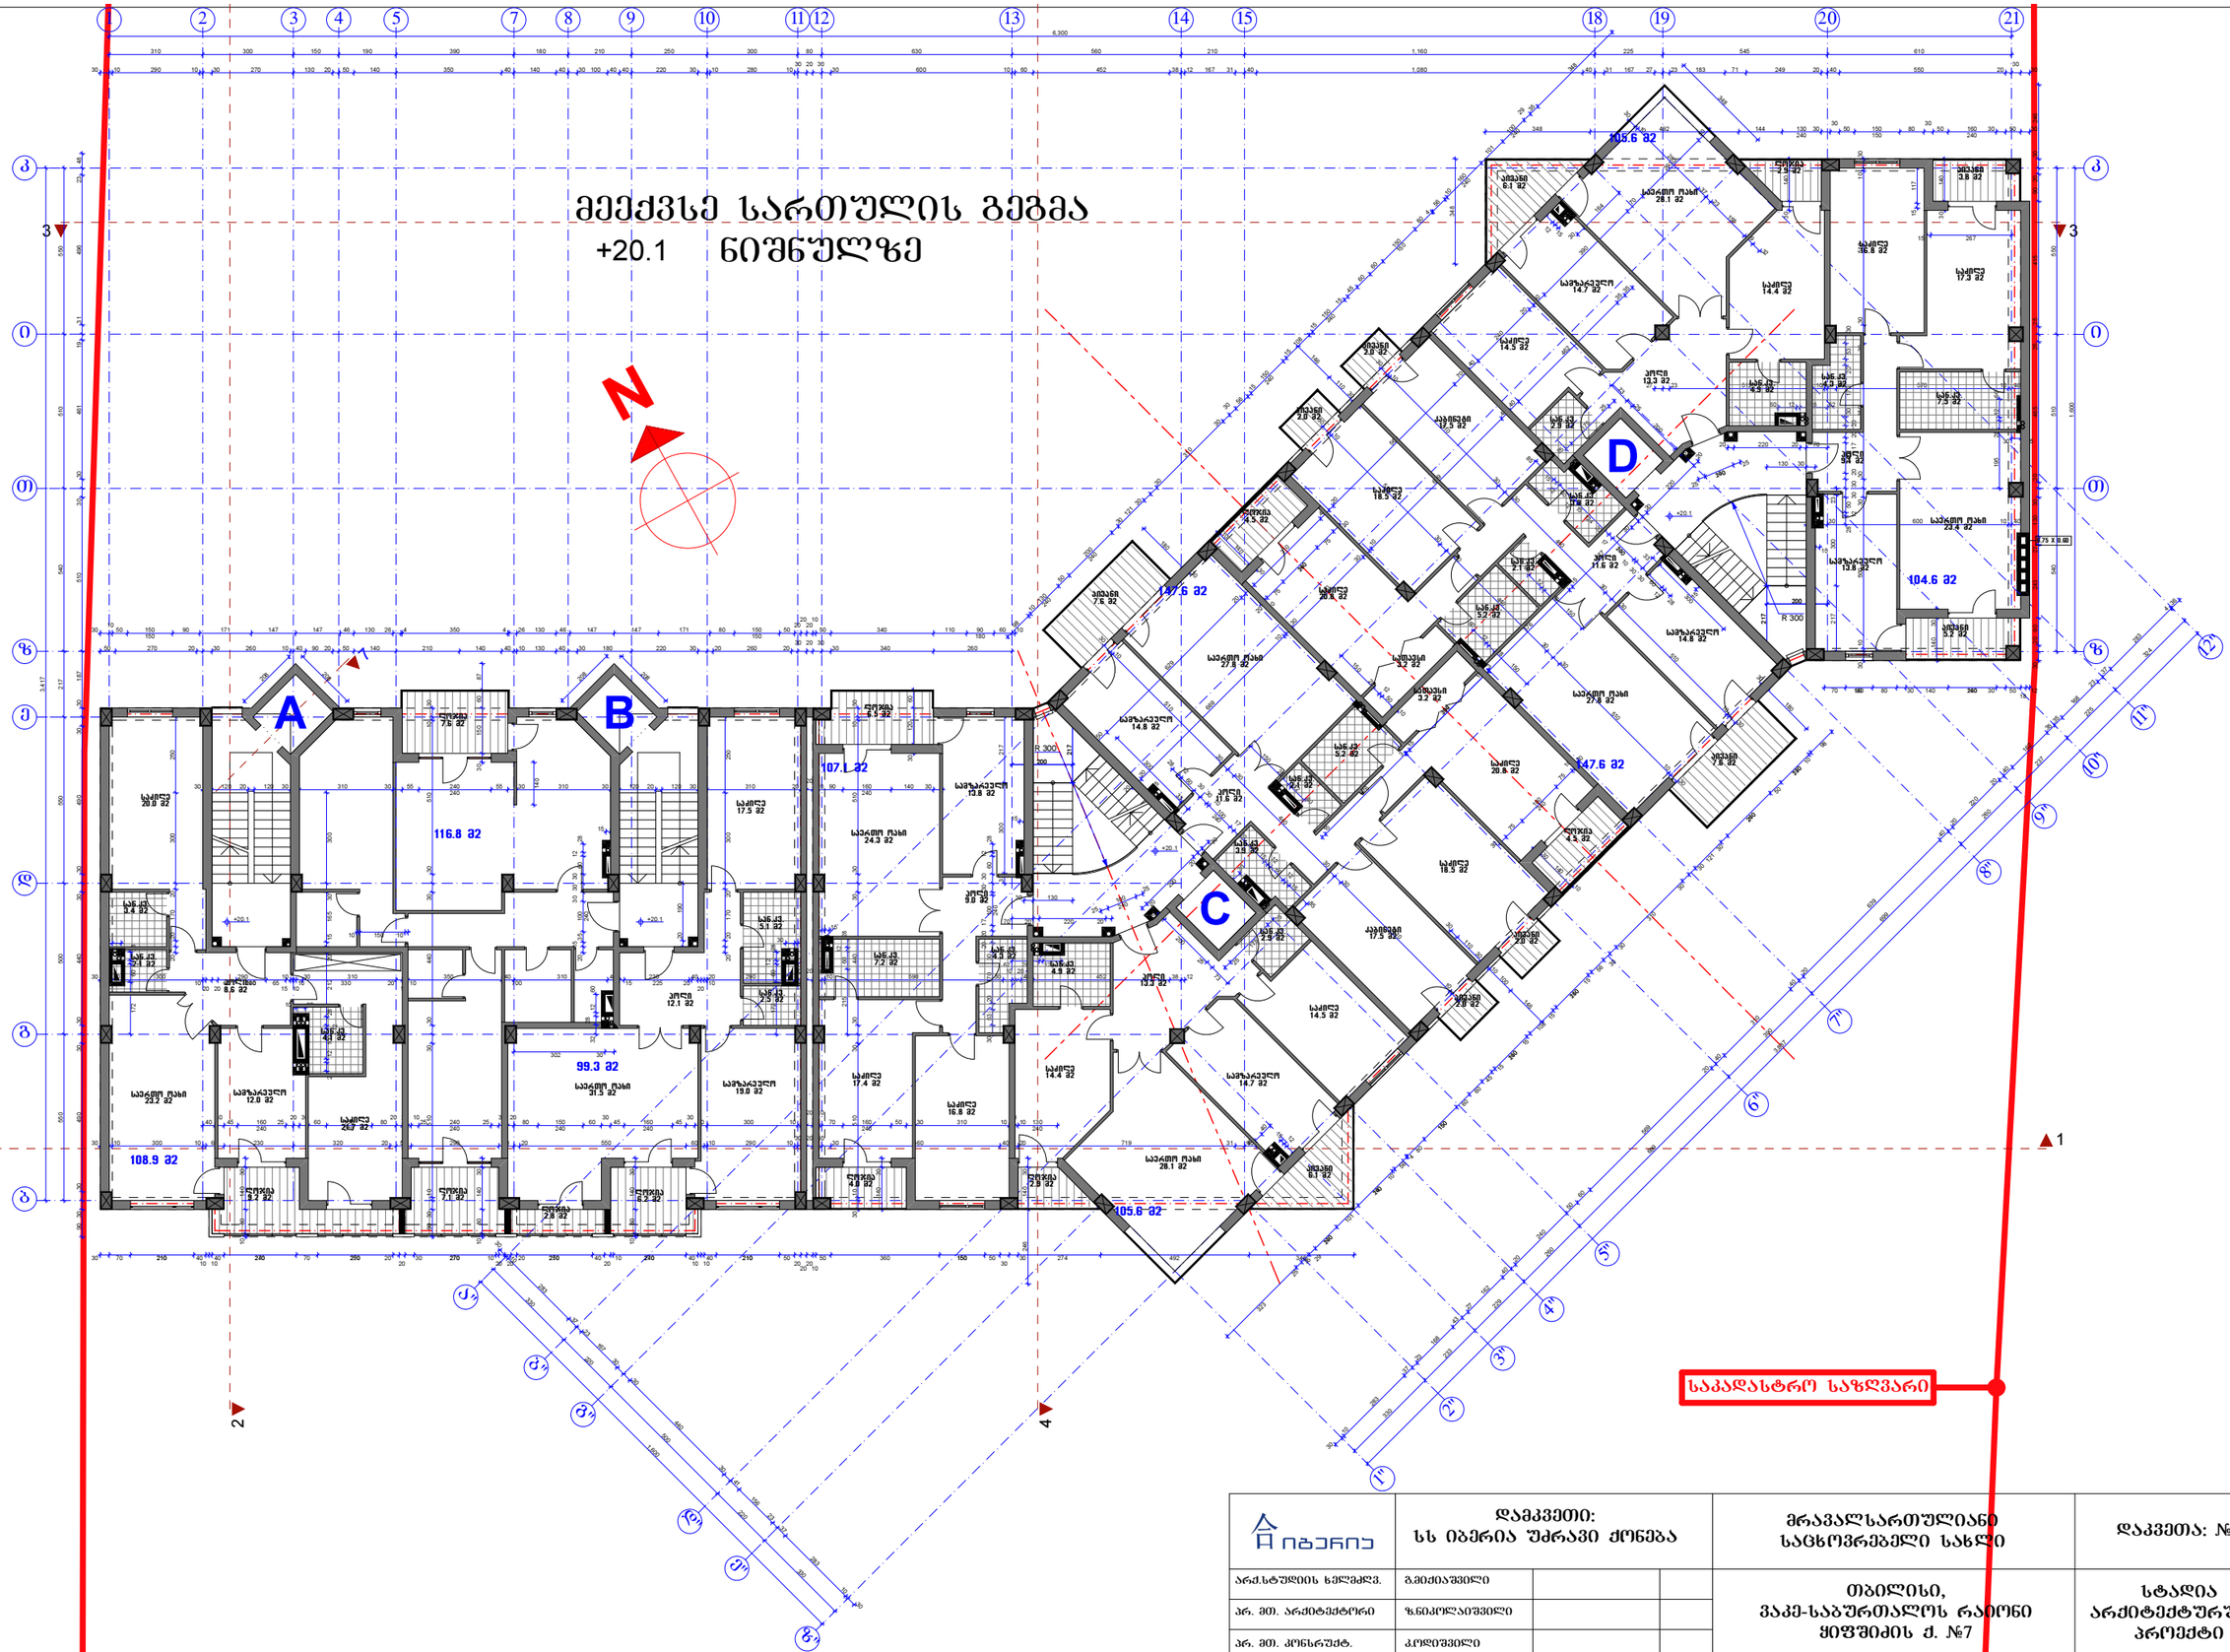

იბერია	დამკვეთი: სს იბერია უძრავი ქონება	მრავალსართულიანი საცხოვრებელი სახლი	დაკვეთა: №4
არქ.სტუდიის ხელმძღვ.	გ.ჟიჟიაშვილი	თბილისი, ვაჟა-საბურთალოს რაიონი ყიფშიძის ქ. №7	სტადია არქიტექტურული პროექტი
არ. მთ. არქიტექტორი	ზ.ნიკოლაიშვილი		
არ. მთ. კონსრუქტ.	კ.ლილუაშვილი		
შესრულება	ნ.ნიშნიანიშვილი	ძველი სართულის გეგმა +20.10 ნიშნულზე მ. 1:200	ფურც. ას-11 / სულ. ფურც. ას-22
შეამოწმა	გ.ჟიჟიაშვილი		

მეშვიდე სართულის გეგმა
+23.4 ნიშნულზე

N

A

B

C

D

147.6 მ2

105.6 მ2

104.6 მ2

83.6 მ2

107.1 მ2

81.6 მ2

79.2 მ2

79.0 მ2

საკადასტრო საზღვარი

იბერია	დამკვეთი: სს იბერია უძრავი ქონება			მრავალსართულიანი საცხოვრებელი სახლი	დაკვეთა: №4
არქ.სტუდიის ხელმძღვ.	გ.ჟღენტი			თბილისი, ვაკე-საბურთალოს რაიონი ყიფშიძის ქ. №7	სტადია არქიტექტურული პროექტი
არ. მთ. არქიტექტორი	ზ.ნიკოლაიშვილი				
არ. მთ. კონსრუქტ.	კ.ლილუაშვილი				
შესრულება	ნ.ნიკოლაიშვილი			მეშვიდე სართულის გეგმა +23.40 ნიშნულზე მ. 1:200	ფურც. / სულ. ფურც.
შესამოწმა	გ.ჟღენტი				ას-12 / ას-22

მერვე სართულის გეგმა
+26.7 ნიშნულზე

N

A

B

C

D

83.6 მ2

107.1 მ2

120.4 მ2

104.6 მ2

175.5 მ2

81.8 მ2

79.2 მ2

79.0 მ2

105.6 მ2

საკადასტრო საზღვარი


იბერია	დამკვეთი: სს იბერია უძრავი ქონება	მრავალსართულიანი საცხოვრებელი სახლი	დაკვეთა: №4
არქ.სტუდიის ხელმძღვ.	გ.ჟღენტი		
არ. მთ. არქიტექტორი	ზ.ნიკოლაიშვილი	თბილისი, ვაჟა-საბურთალოს რაიონი ყიფშიძის ქ. №7	სტადია არქიტექტურული პროექტი
არ. მთ. კონსრუქტ.	კ.ლილუაშვილი		
შესრულება	ზ.ნიკოლაიშვილი	მერვე სართულის გეგმა +26.70 ნიშნულზე მ. 1:200	ფშრც. სულ. ფშრც.
შეამოწმა	გ.ჟღენტი		ას-13 ას-22

მეცხრე სართულის გეგმა
+30.0 ნიშნულზე

A
B
C
D
N
51.3 მ2
83.6 მ2
107.1 მ2
105.5 მ2
79.0 მ2
105.7 მ2
147.6 მ2
147.7 მ2
104.8 მ2
105.6 მ2
R 300
+30.0
საკადასტრო საზღვარი

იბერია	დამკვეთი: სს იბერია უძრავი ქონება			მრავალსართულიანი საცხოვრებელი სახლი	დაკვეთა: №4
არქ.სტუდიის ხელმძღვ.	გ.ჟღენტი			თბილისი, ვაჟა-საბურთალოს რაიონი ყიფშიძის ქ. №7	სტადია არქიტექტურული პროექტი
არ. მთ. არქიტექტორი	ზ.ნიკოლაიშვილი				
არ. მთ. კონსრუქტ.	კ.ლილუაშვილი				
შესრულება	ზ.ნიკოლაიშვილი			მეცხრე სართულის გეგმა +30.0 ნიშნულზე მ. 1:200	ფურც. ას-14 / სულ. ფურც. ას-24
შეამოწმა	გ.ჟღენტი				


მანსარდის სართულის გეგმა
+33.3 ნიშნულზე

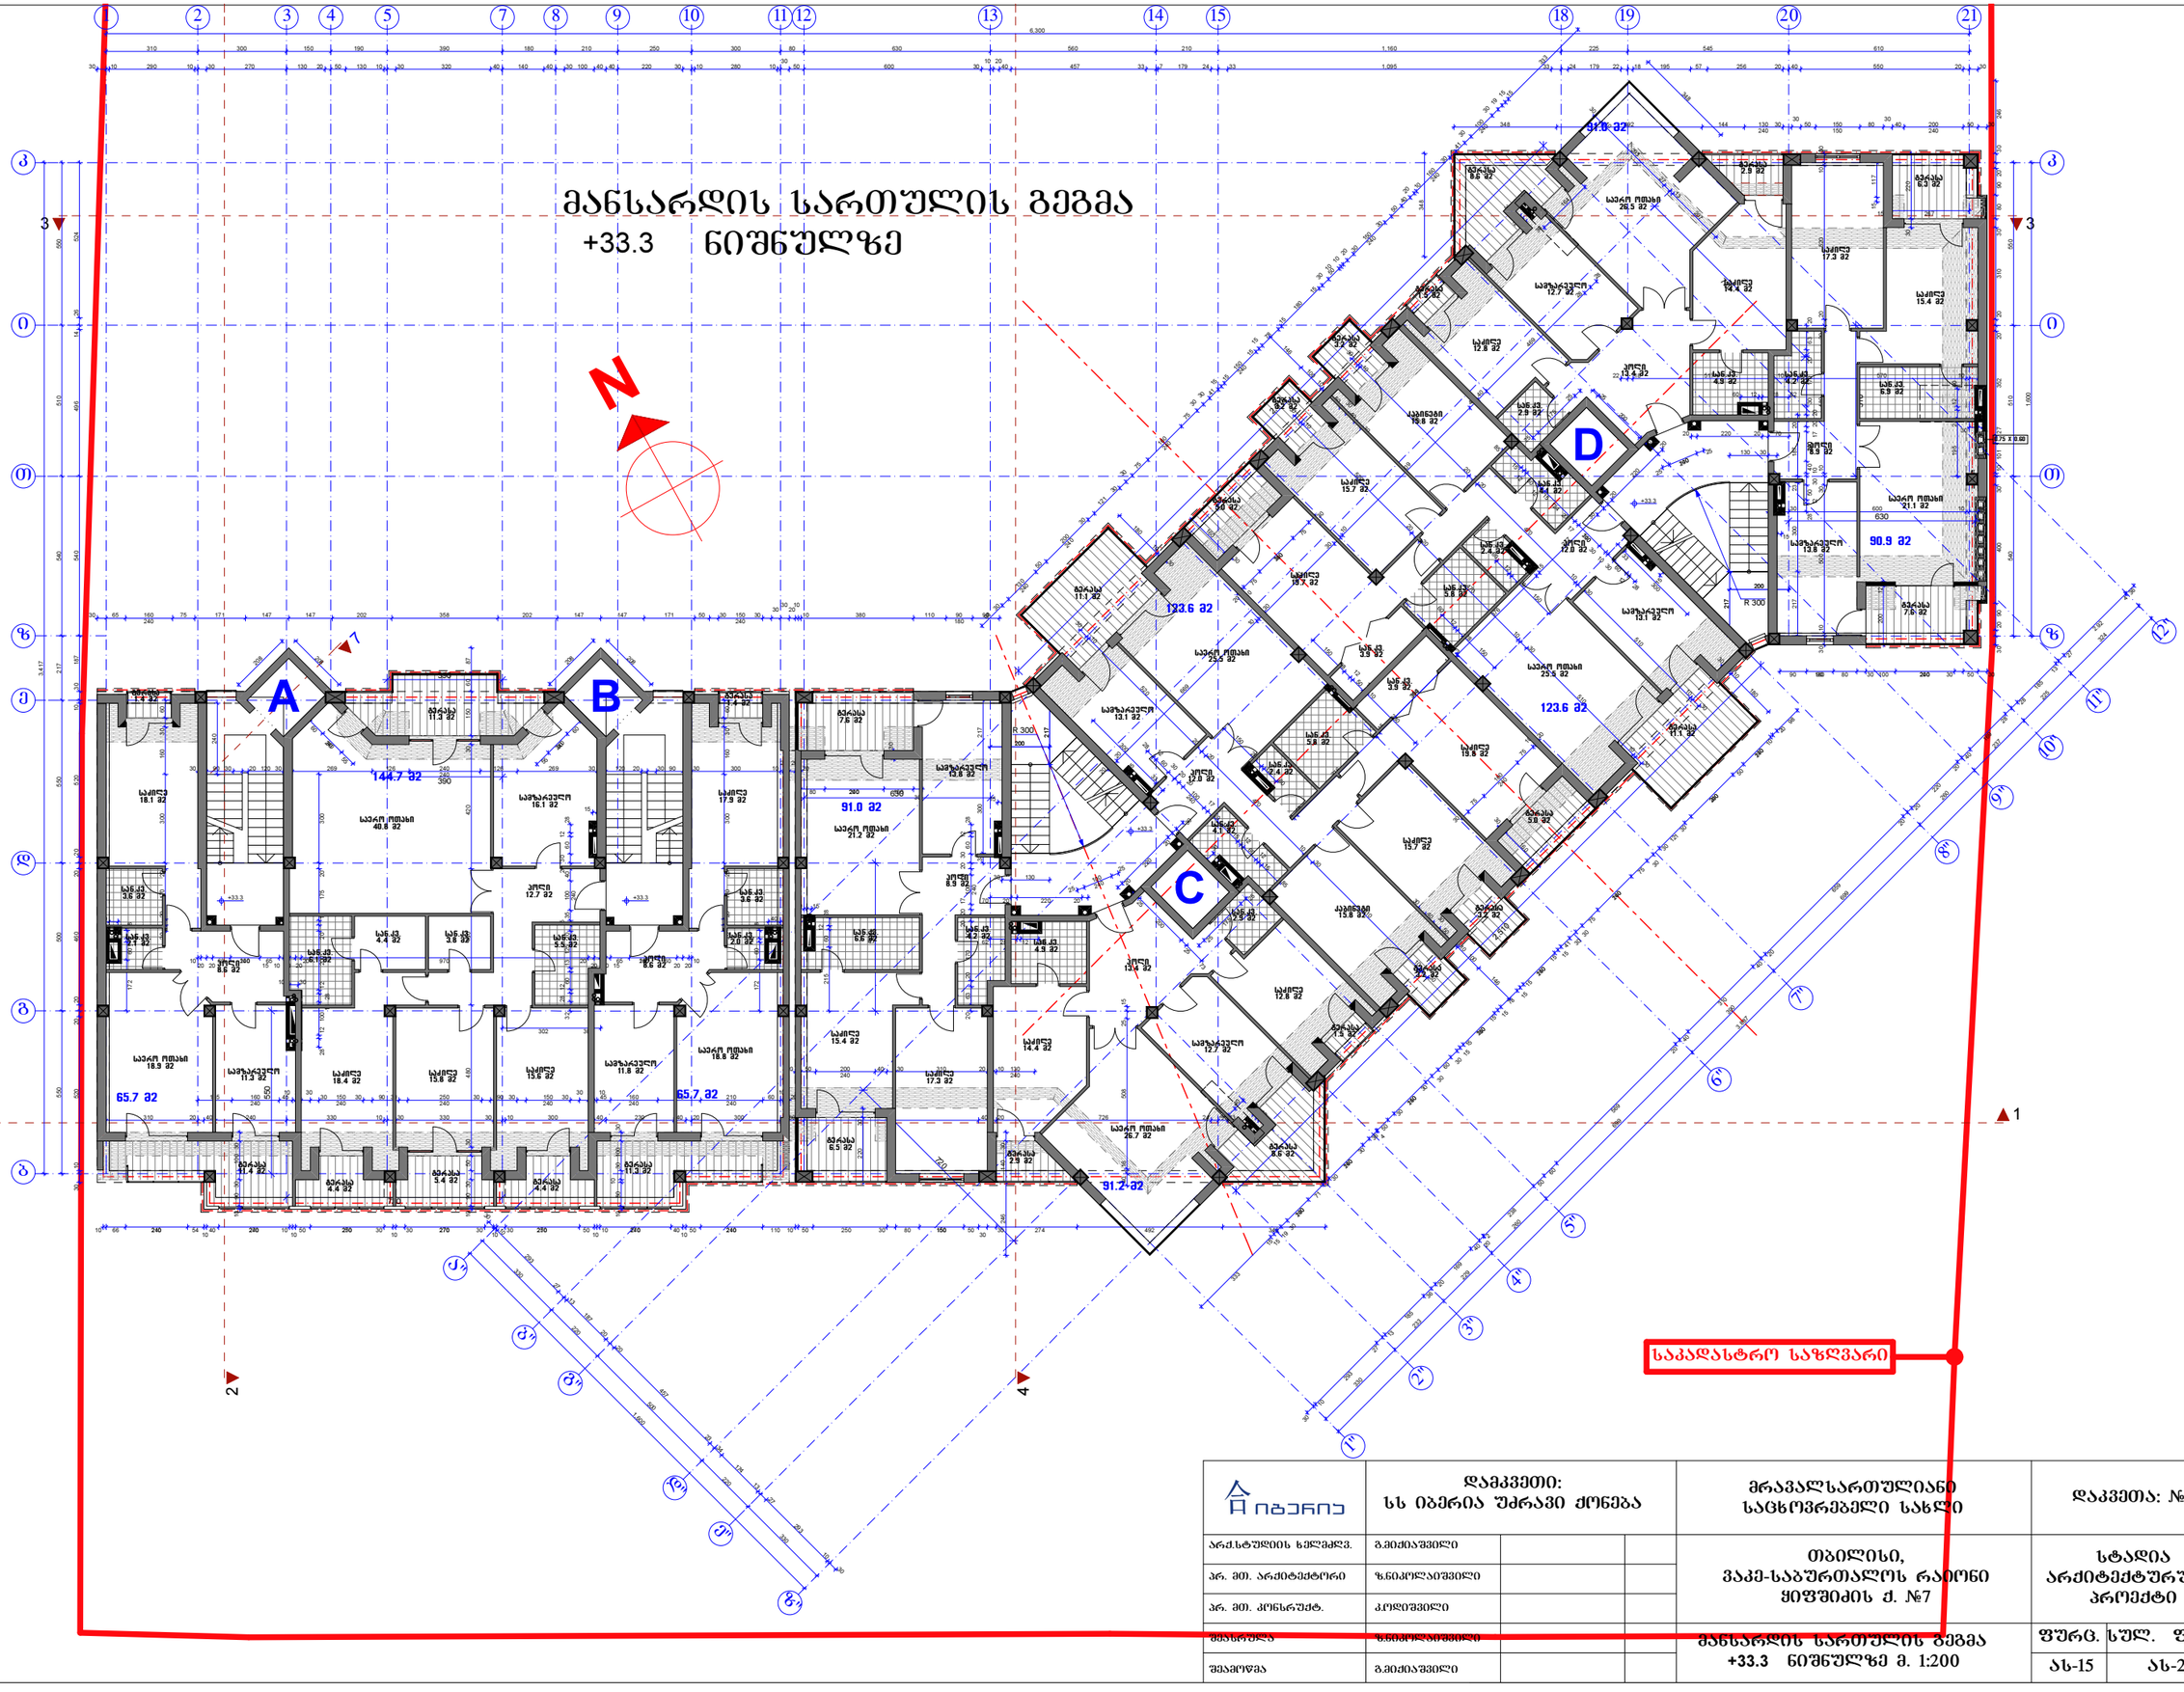

საპალასტრო საზღვარი

დამკვეთი: სს იბერია უძრავი ქონება		მრავალსართულიანი საცხოვრებელი სახლი	დაკვეთა: №4
არქ.სტუდიის ხელმძღვ.	გ.მეძმარაშვილი		
პრ. მთ. არქიტექტორი	ზ.ნიკოლაიშვილი	თბილისი, ვაკე-საბურთალოს რაიონი ჟიფშიძის ქ. №7	სტადია არქიტექტურული პროექტი
პრ. მთ. კონსრუქტ.	კ.ლილიშვილი		
მშენებელი	ზ.ნიკოლაიშვილი	მანსარდის სართულის გეგმა +33.3 ნიშნულზე მ. 1:200	ფურც. 15 სულ. ფურც. 24
შესამოწმა	გ.მეძმარაშვილი		

სახურავის სართულის გეგმა
+36.6 - +34.20 ნიშნულზე

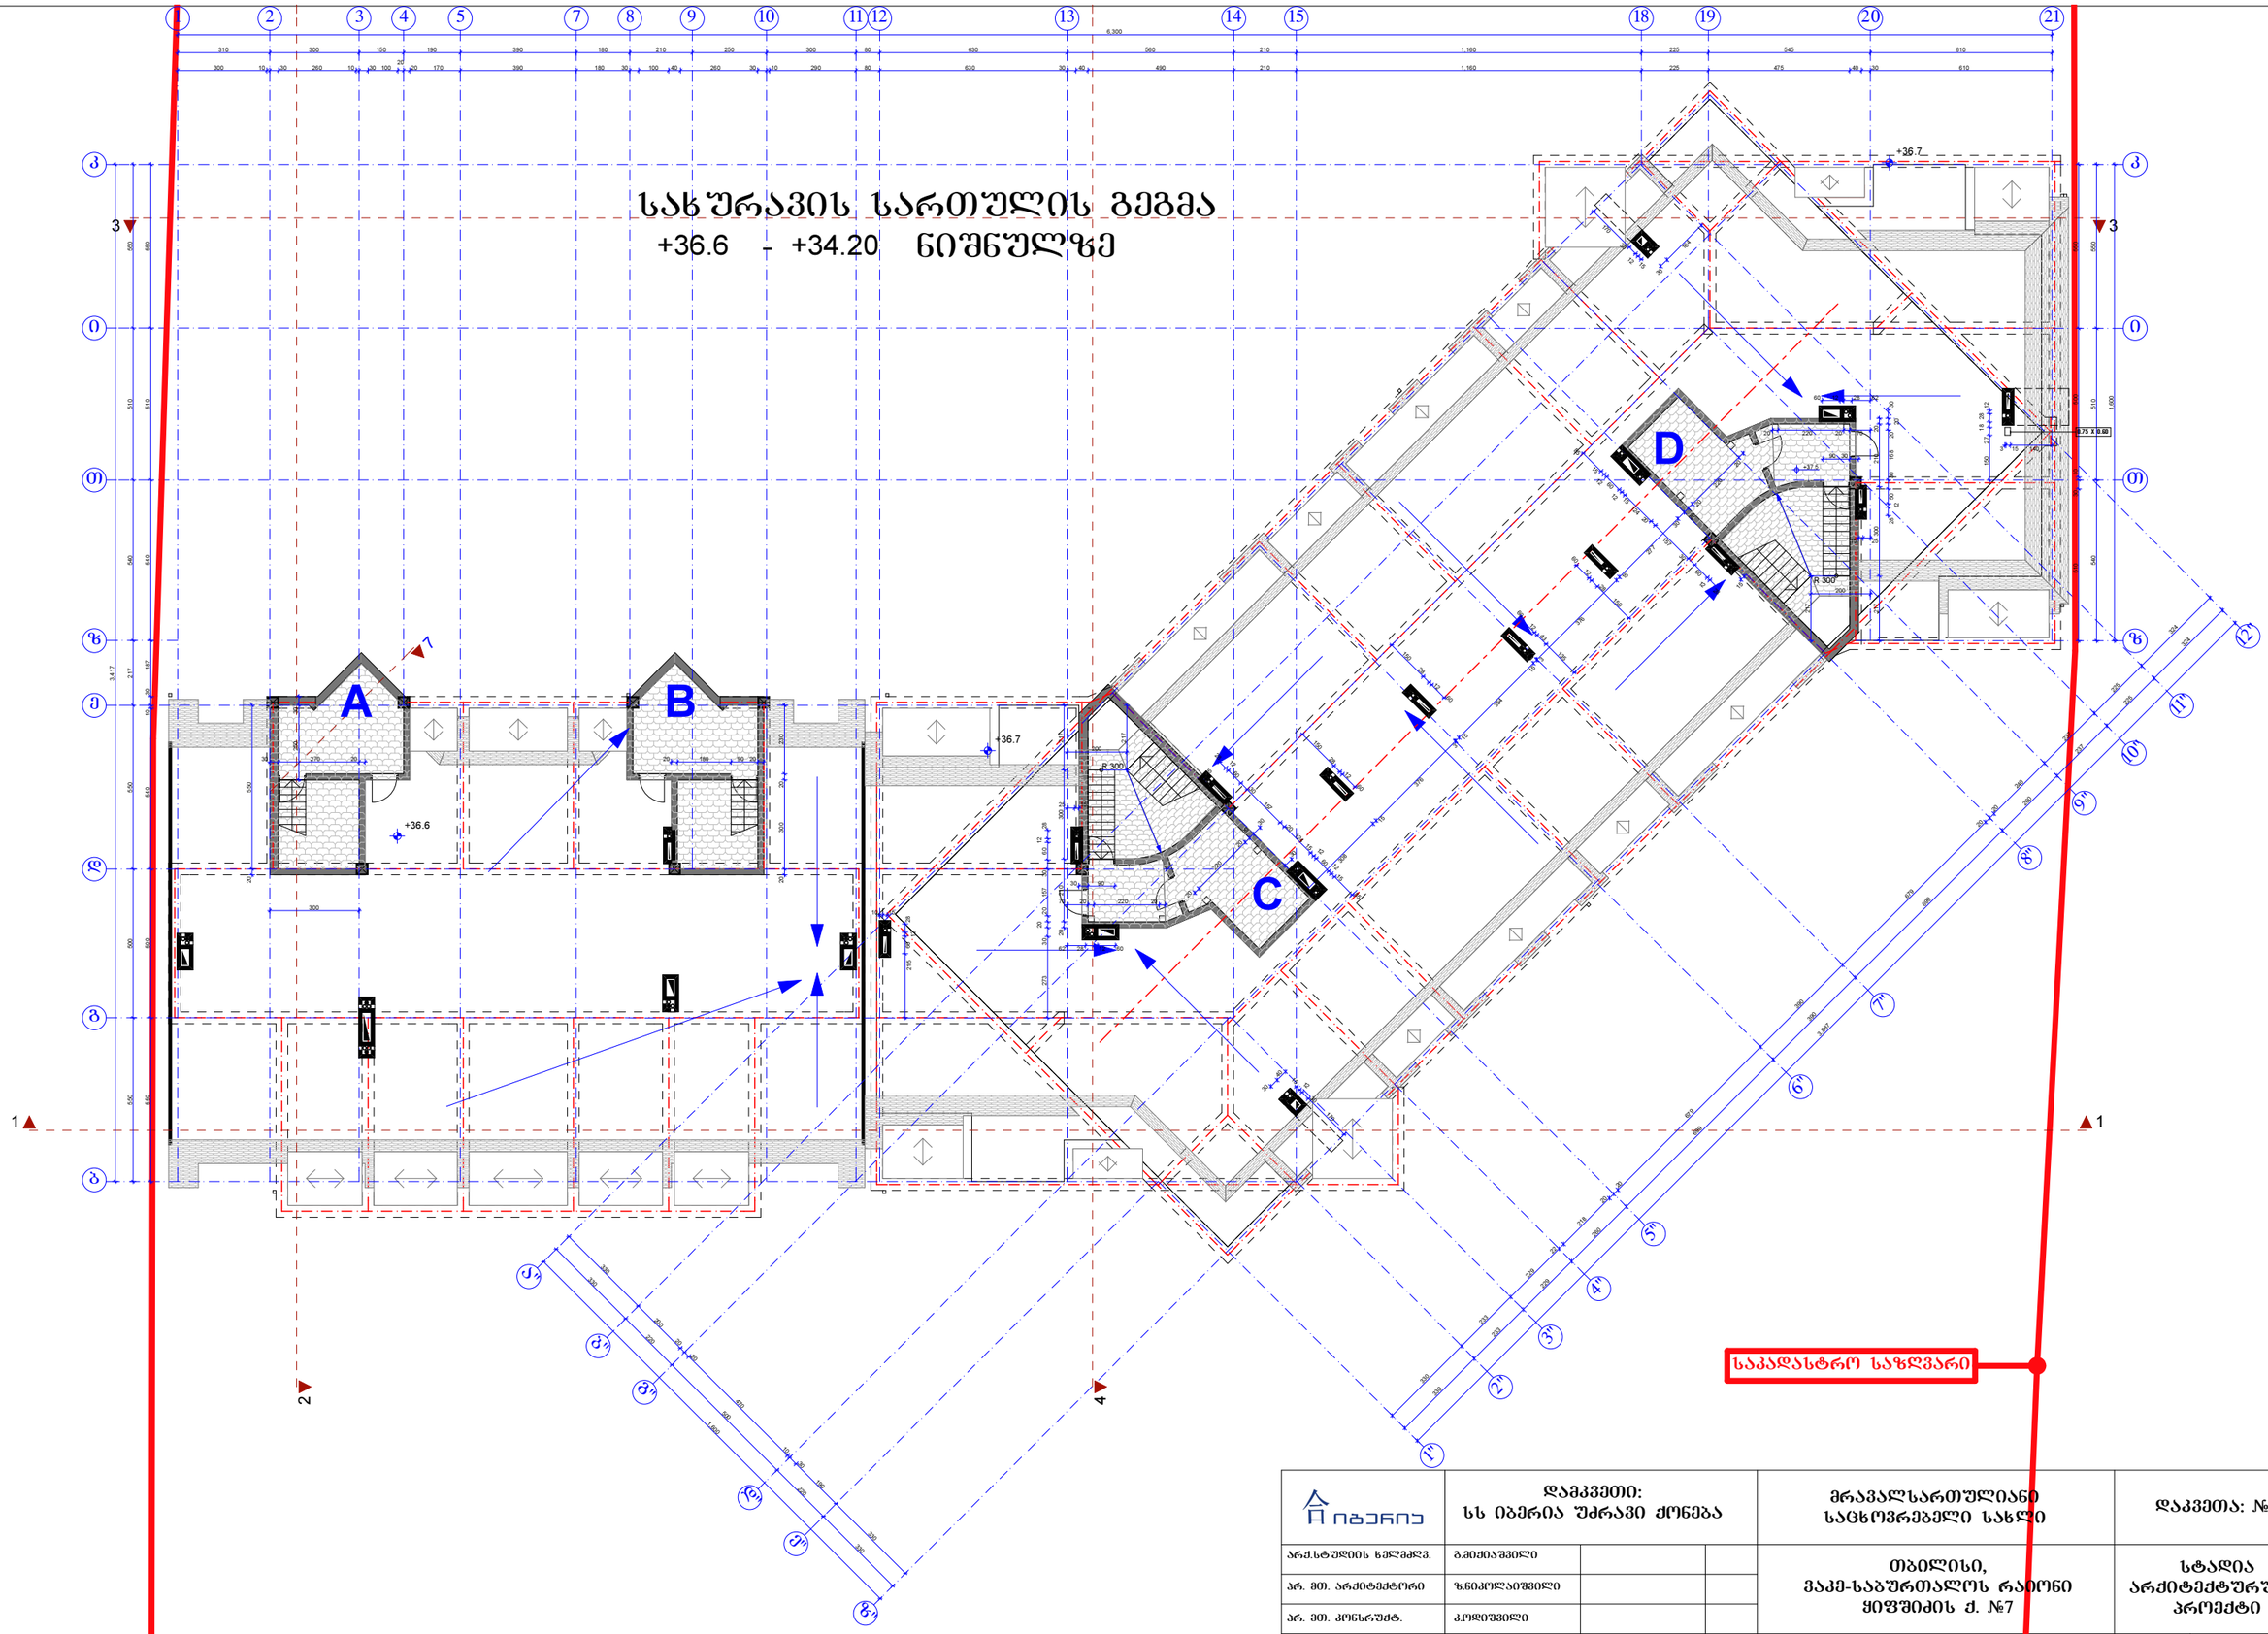

იბერია	დამკვეთი: სს იბერია უძრავი ქონება			მრავალსართულიანი საცხოვრებელი სახლი	დაკვეთა: №4
არქ.სტუდიის ხელმძღვ.	გ.მეძლავშვილი			თბილისი, ვაჟა-საბურთალოს რაიონი ყიფშიძის ქ. №7	სტადია არქიტექტურული პროექტი
არ. მთ. არქიტექტორი	ზ.ნიკოლაიშვილი				
არ. მთ. კონსრუქტ.	კ.ლილუაშვილი				
მშენრომლ.	ზ.ნიკოლაიშვილი			სახურავის გეგმა +36.60 +37.50 ნიშნულზე მ. 1:200	ფურც. სულ. ფურც.
შესამოწმ.	გ.მეძლავშვილი				ას-16 ას-24

პირველი სართულის გეგმა ნიშნულზე

±0.00 (473.60)

1,213.0 m²

A

B

C

D

105.7 მ2

105.4 მ2

106.8 მ2

106.4 მ2

327.2 მ2

16.0 მ2

±0,00 /473.60/

-0.2

საკადასტრო საზღვარი

იბერია	დამკვეთი: სს იბერია უძრავი ქონება			მრავალსართულიანი საცხოვრებელი სახლი	დაკვეთა: №4
არქიტექტორის ხელმოწ.	გამძიანვილი			თბილისი, ვაჟა-საბურთალოს რაიონი ყიფშიძის ქ. №7	სტადია არქიტექტურული პროექტი
არ. მე. არქიტექტორი	ზედამხედველი				
არ. მე. კონსტრ.	კონტროლიორი				
შესრულება	ზედამხედველი			პირველი სართულის გეგმა ნიშნულზე მ. 1:200	შრ. ნ. შრ.
შესამოწმა	გამძიანვილი				ას-05 ას-22

პირველი სართულის გეგმა
ნიშნულზე

±0.00 (473.60)

1,089.6 m²

A

B

C

D

105.7 მ2

105.4 მ2

106.8 მ2

106.4 მ2

327.2 მ2

16.0 მ2

±0,00 /473.60/

-0.2

-0.8

140

605

590

456

140

589

305

საკადასტრო საზღვარი

იბერია	დამკვეთი: ს/ს იბერია უძრავი ქონება			მრავალსართულიანი საცხოვრებელი სახლი	დაკვეთა: №4
არქიტექტორის ხელმოწერა	გამძიანაშვილი			თბილისი, ვაკე-საბურთალოს რაიონი ყიფშიძის ქ. №7	სტადია არქიტექტურული პროექტი
არ. მე. არქიტექტორი	ზნამოლიანაშვილი				
არ. მე. კონსტრ.	კოხიანაშვილი				
შესასრულა	ზნამოლიანაშვილი			პირველი სართულის გეგმა ნიშნულზე მ. 1:200	ფურც. / სულ. ფურც.
შესამოწმა	გამძიანაშვილი				ას-05 / ას-22

ანტრესოლის სართულის გეგმა

+3.6 ნიშნულზე

1,089.6 m²

A

B

C

D

78.8 მ2

77.5 მ2

76.9 მ2

77.2 მ2

106.0 მ2

106.2 მ2

109.0 მ2

373.2 მ2

R 300

N

საკადასტრო საზღვარი

იბერია	დამკვეთი: სს იბერია უძრავი ქონება			მრავალსართულიანი საცხოვრებელი სახლი	დაკვეთა: №4
არქსტულის ხელმძღვ.	გ.ციქიაშვილი			თბილისი, ვაკე-საბურთალოს რაიონი ყიფშიძის ქ. №7	სტადია არქიტექტურული პროექტი
არ. მთ. არქიტექტორი	ზ.ნიკოლაიშვილი				
არ. მთ. კონსტრ.	კ.ლილუაშვილი				
შესრულა	ზ.ნიკოლაიშვილი			ანტრესოლის სართულის გეგმა +3.60 ნიშნულზე მ. 1:200	ფურც. 1 სულ. ფურც. 22
შეამოწმა	გ.ციქიაშვილი				ას-6 ას-22

მეორე სართულის გეგმა
+6.9 ნიშნულზე

N

1,055.9 m²

A

B

C

D

105.4 მ2

106.5 მ2

75.9 მ2

104.2 მ2

105.4 მ2

საკადასტრო საზღვარი

იბერია	დამკვეთი: სს იბერია უძრავი ქონება			მრავალსართულიანი საცხოვრებელი სახლი	დაკვეთა: №4
არქსტრუქციის ხელმძღვ.	გ.ჭიჭინაძვილი			თბილისი, ვაკე-საბურთალოს რაიონი ყიფშიძის ქ. №7	სტადია არქიტექტურული პროექტი
არ. მთ. არქიტექტორი	ზ.ნიკოლაიშვილი				
არ. მთ. კონსტრუქტ.	კ.ლილუაშვილი				
შესრულა	ზ.ნიკოლაიშვილი			მეორე სართულის გეგმა +6.90 ნიშნულზე მ. 1:200	ფურც. 1 სულ. ფურც. 2
შეამოწმა	გ.ჭიჭინაძვილი				ას-7 ას-22

მესამე სართულის გეგმა
+10.2 ნიშნულზე

1,055.9 m²

A
B
C
D

80.0 მ2
75.3 მ2
75.9 მ2
76.1 მ2
106.5 მ2
105.4 მ2
147.1 მ2
104.2 მ2

საკადასტრო საზღვარი

იბერია	დამკვეთი: სს იბერია უძრავი ქონება			მრავალსართულიანი საცხოვრებელი სახლი	დაკვეთა: №4
არქ.სტრუქტის ხელმძღვ.	გ.მიქიაშვილი			თბილისი, ვაკე-საბურთალოს რაიონი ყიფშიძის ქ. №7	სტადია არქიტექტურული პროექტი
არ. მთ. არქიტექტორი	ზ.ნიკოლაიშვილი				
არ. მთ. კონსტრქტ.	კ.ლილუაშვილი				
შესრულება	ზ.ნიკოლაიშვილი			მესამე სართულის გეგმა +10.20 ნიშნულზე მ. 1:200	ფურც. სულ. ფურც.
შეამოწმა	გ.მიქიაშვილი				ას-8 ას-22

მეოთხე სართულის გეგმა

+13.5 ნიშნულზე

1,055.9 m²

A

B

C

D

80.0 მ2

106.5 მ2

147.1 მ2

147.1 მ2

76.1 მ2

75.3 მ2

75.9 მ2

105.4 მ2

საკადასტრო საზღვარი

იბერია	დამკვეთი: სს იბერია უძრავი ქონება			მრავალსართულიანი საცხოვრებელი სახლი	დაკვეთა: №4
არქ.სტუდიის ხელმძღვ.	გ.ციძიაშვილი			თბილისი, ვაკე-საბურთალოს რაიონი ყიფშიძის ქ. №7	სტადია არქიტექტურული პროექტი
არ. მთ. არქიტექტორი	ზ.ნიკოლაიშვილი				
არ. მთ. კონსტრუქტ.	კ.ლილუაშვილი				
შემსრულა	ზ.ნიკოლაიშვილი			მეოთხე სართულის გეგმა +13.50 ნიშნულზე მ. 1:200	ფურც. სულ. ფურც.
შეამოწმა	გ.ციძიაშვილი				ას-9 ას-22

მეხუთე სართულის გეგმა

+16.8 ნიშნულზე

1,063.3 m²

A

B

C

D

105.6 მ2

104.6 მ2

175.5 მ2

120.4 მ2

107.1 მ2

83.6 მ2

81.8 მ2

79.2 მ2

79.0 მ2

105.6 მ2

საკადასტრო საზღვარი

იბერია	დამკვეთი: სს იბერია უძრავი ქონება			მრავალსართულიანი საცხოვრებელი სახლი	დაკვეთა: №4
არქსტრუქტ. ხელმძღვ.	გმიქიაშვილი			თბილისი, ვაკე-საბურთალოს რაიონი ყიფშიძის ქ. №7	სტადია არქიტექტურული პროექტი
არ. მთ. არქიტექტორი	ზნიკოლაიშვილი				
არ. მთ. კონსტრუქტ.	კოლიშვილი				
შესრულა	ზნიკოლაიშვილი			მეხუთე სართულის გეგმა +16.80 ნიშნულზე მ. 1:200	ფურც. / სულ. ფურც.
შეამოწმა	გმიქიაშვილი				ას-10 / ას-22

მეექვსე სართულის გეგმა
+20.1 ნიშნულზე

1,063.3 m²

A

B

C

D

147.6 მ2

105.6 მ2

104.6 მ2

107.1 მ2

საკადასტრო საზღვარი

იბერია	დამკვეთი: სს იბერია უძრავი ქონება			მრავალსართულიანი საცხოვრებელი სახლი	დაკვეთა: №4
არქსტრუქციის ხელმძღვ.	გ.ჭიჭინაშვილი			თბილისი, ვაკე-საბურთალოს რაიონი ყიფშიძის ქ. №7	სტადია არქიტექტურული პროექტი
არ. მთ. არქიტექტორი	ზ.ნიკოლაიშვილი				
არ. მთ. კონსტრუქტ.	კ.ლილუაშვილი				
შესრულა	ზ.ნიკოლაიშვილი			მეექვსე სართულის გეგმა +20.10 ნიშნულზე მ. 1:200	ფურც. სულ. ფურც.
შეამოწმა	გ.ჭიჭინაშვილი				ას-11 ას-22

მეშვიდე სართულის გეგმა

+23.4 ნიშნულზე

1,063.3 m²

N

A

B

C

D

147.6 მ2

105.6 მ2

104.6 მ2

107.1 მ2

83.6 მ2

81.8 მ2

79.2 მ2

79.0 მ2

საკადასტრო საზღვარი

იბერია	დამკვეთი: სს იბერია უძრავი ქონება			მრავალსართულიანი საცხოვრებელი სახლი	დაკვეთა: №4
არქიტექტორის ხელმოწ.	გმეძიაშვილი			თბილისი, ვაკე-საბურთალოს რაიონი ყიფშიძის ქ. №7	სტადია არქიტექტურული პროექტი
პრ. მთ. არქიტექტორი	ზ.ნიკოლაიშვილი				
პრ. მთ. კონსტრუქტ.	კოლიშვილი				
შესრულა	ზ.ნიკოლაიშვილი			მეშვიდე სართულის გეგმა +23.40 ნიშნულზე მ. 1:200	ფურც. სულ. ფურც.
შემოწმა	გმეძიაშვილი				ას-12 ას-22

მერვე სართულის გეგმა
+26.7 ნიშნულზე

1,063.3 m²

N

A

B

C

D

105.6 მ2

175.5 მ2

120.4 მ2

104.6 მ2

107.1 მ2

83.6 მ2

81.8 მ2

79.2 მ2

79.0 მ2

საკადასტრო საზღვარი

იბერია	დამკვეთი: სს იბერია უძრავი ქონება			მრავალსართულიანი საცხოვრებელი სახლი	დაკვეთა: №4
არქსტრუქტ. ხელმძღვ.	გმეძიაშვილი			თბილისი, ვაკე-საბურთალოს რაიონი ყიფშიძის ქ. №7	სტადია არქიტექტურული პროექტი
არ. მთ. არქიტექტორი	ზ.ნიკოლაიშვილი				
არ. მთ. კონსტრუქტ.	კოლიშვილი				
შესრულა	ზ.ნიკოლაიშვილი			მერვე სართულის გეგმა +26.70 ნიშნულზე მ. 1:200	ფურც. სულ. ფურც.
შეამოწმა	გმეძიაშვილი				ას-13 ას-22

მეცხრე სართულის გეგმა

+30.0 ნიშნულზე

1,063.3 m²

N

A

B

C

D

147.6 მ2

147.7 მ2

105.6 მ2

104.6 მ2

83.6 მ2

107.1 მ2

79.0 მ2

105.7 მ2

საკადასტრო საზღვარი

იბერია	დამკვეთი: სს იბერია უძრავი ქონება			მრავალსართულიანი საცხოვრებელი სახლი	დაკვეთა: №4
არქსტრუქციის ხელმძღვ.	გ.ციქიაშვილი			თბილისი, ვაკე-საბურთალოს რაიონი ყიფშიძის ქ. №7	სტადია არქიტექტურული პროექტი
არ. მთ. არქიტექტორი	ზ.ნიკოლაიშვილი				
არ. მთ. კონსტრუქტ.	კ.ლილუაშვილი				
შესრულა	ზ.ნიკოლაიშვილი			მეცხრე სართულის გეგმა +30.0 ნიშნულზე მ. 1:200	ფურც. სულ. ფურც.
შეამოწმა	გ.ციქიაშვილი				ას-14 ას-24

მანსარდის სართულის გეგმა

+33.3 ნიშნულზე

984.4 m²

A

B

C

D

N

საკადასტრო საზღვარი

იბერია	დამკვეთი: სს იბერია უძრავი ქონება			მრავალსართულიანი საცხოვრებელი სახლი	დაკვეთა: №4
არქსტულის ხელმძღვ.	გ.ჭიჭინაშვილი			თბილისი, ვაკე-საბურთალოს რაიონი ყიფშიძის ქ. №7	სტადია არქიტექტურული პროექტი
არ. მთ. არქიტექტორი	ზ.ნიკოლაიშვილი				
არ. მთ. კონსტრუქტ.	კ.ლილუაშვილი				
შემსრულა	ზ.ნიკოლაიშვილი			მანსარდის სართულის გეგმა +33.3 ნიშნულზე მ. 1:200	ფურც. სულ. ფურც.
შეამოწმა	გ.ჭიჭინაშვილი				ას-15 ას-24