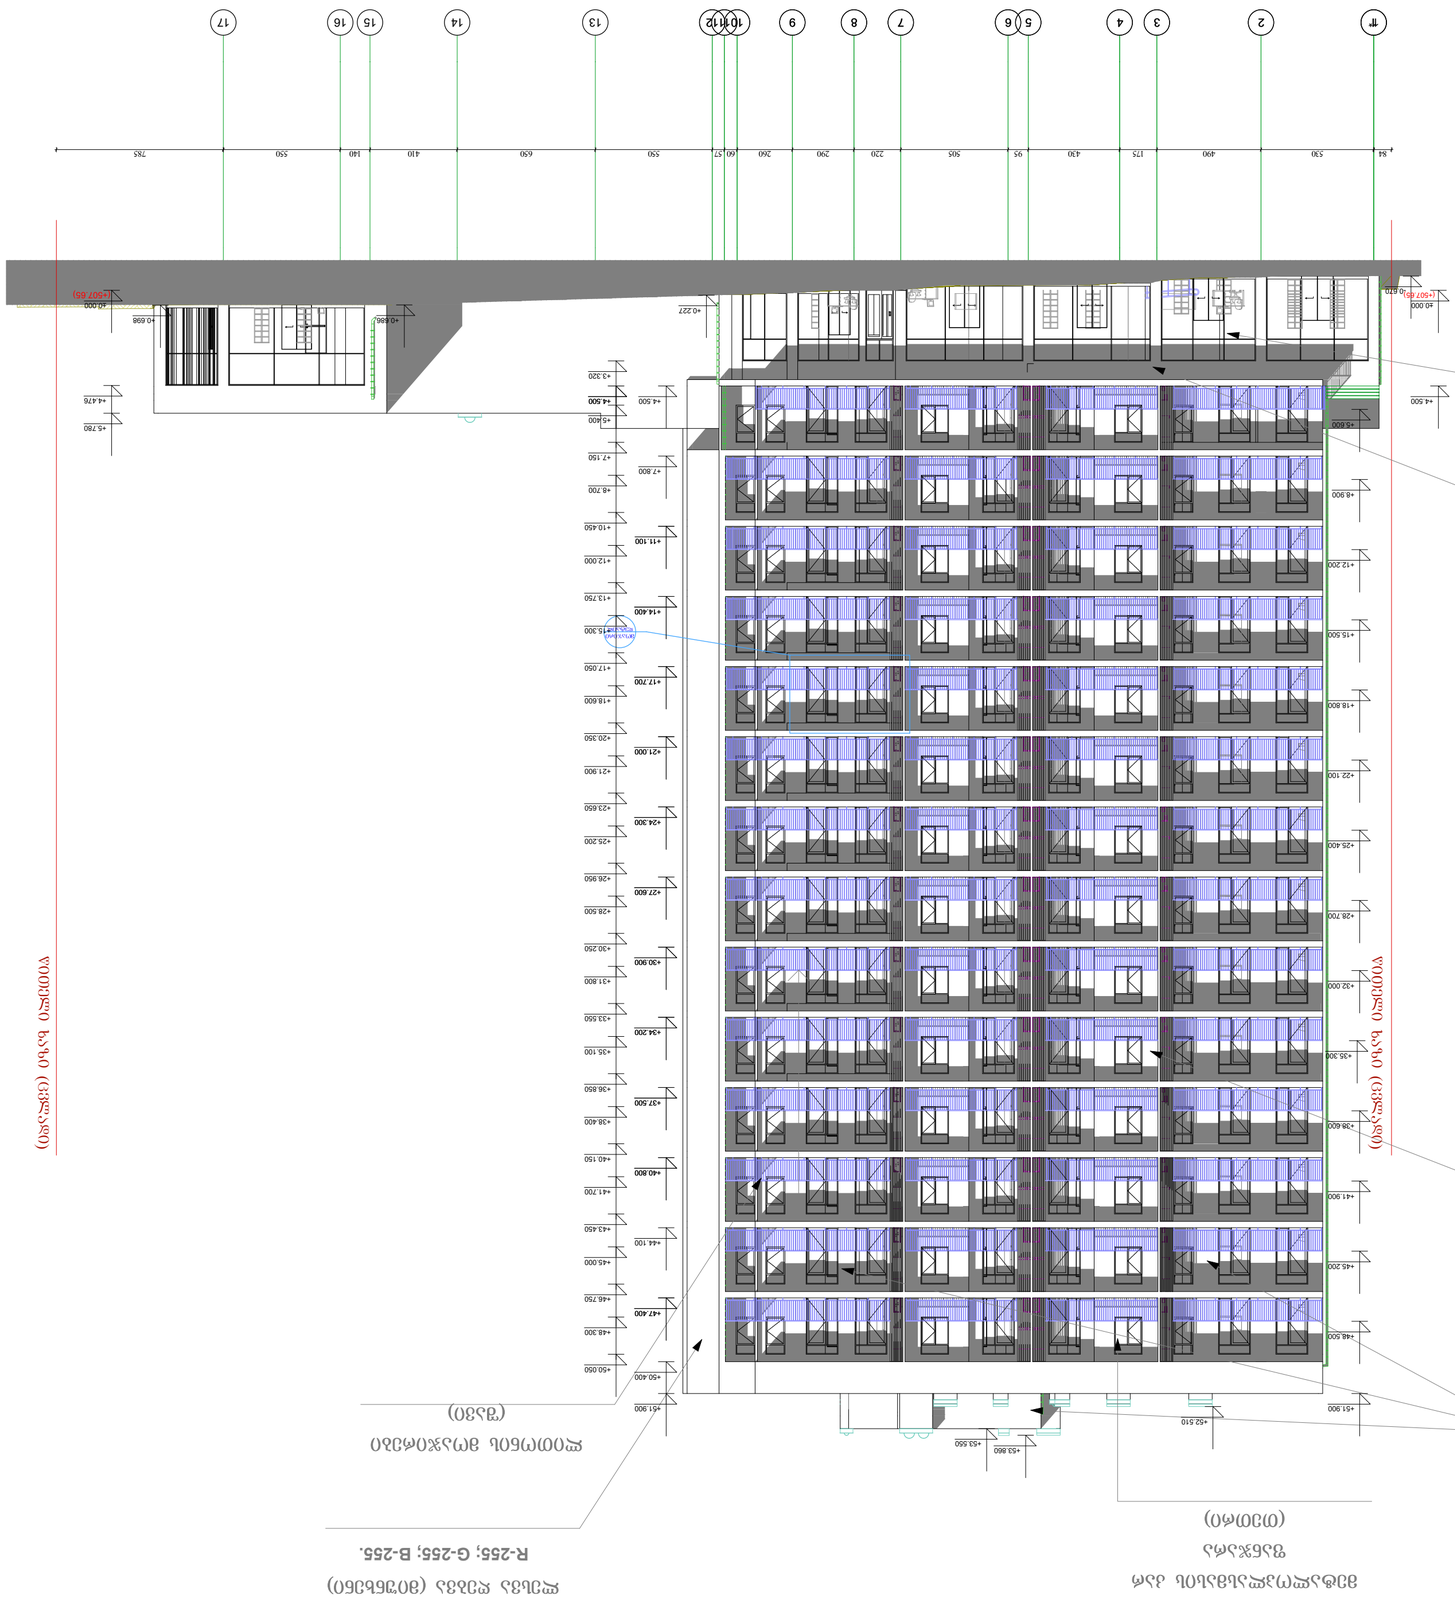
+5.780
+4.478
+4.500
+5.500
+6.600
+7.800
+8.900
+10.100
+11.200
+52.510
+53.660
+53.550
+50.400
+50.050
+47.400
+48.300
+46.750
+45.000
+44.100
+43.450
+41.700
+40.800
+40.150
+38.400
+37.500
+36.850
+35.100
+34.200
+33.550
+31.800
+30.900
+30.250
+28.500
+27.600
+26.950
+25.200
+24.300
+23.650
+21.900
+21.000
+20.350
+18.600
+17.700
+17.050
+15.300
+14.400
+13.750
+12.000
+10.450
+11.100
+9.150
+8.700
+7.800
+7.150
+6.500
+4.500
+3.320
+0.520

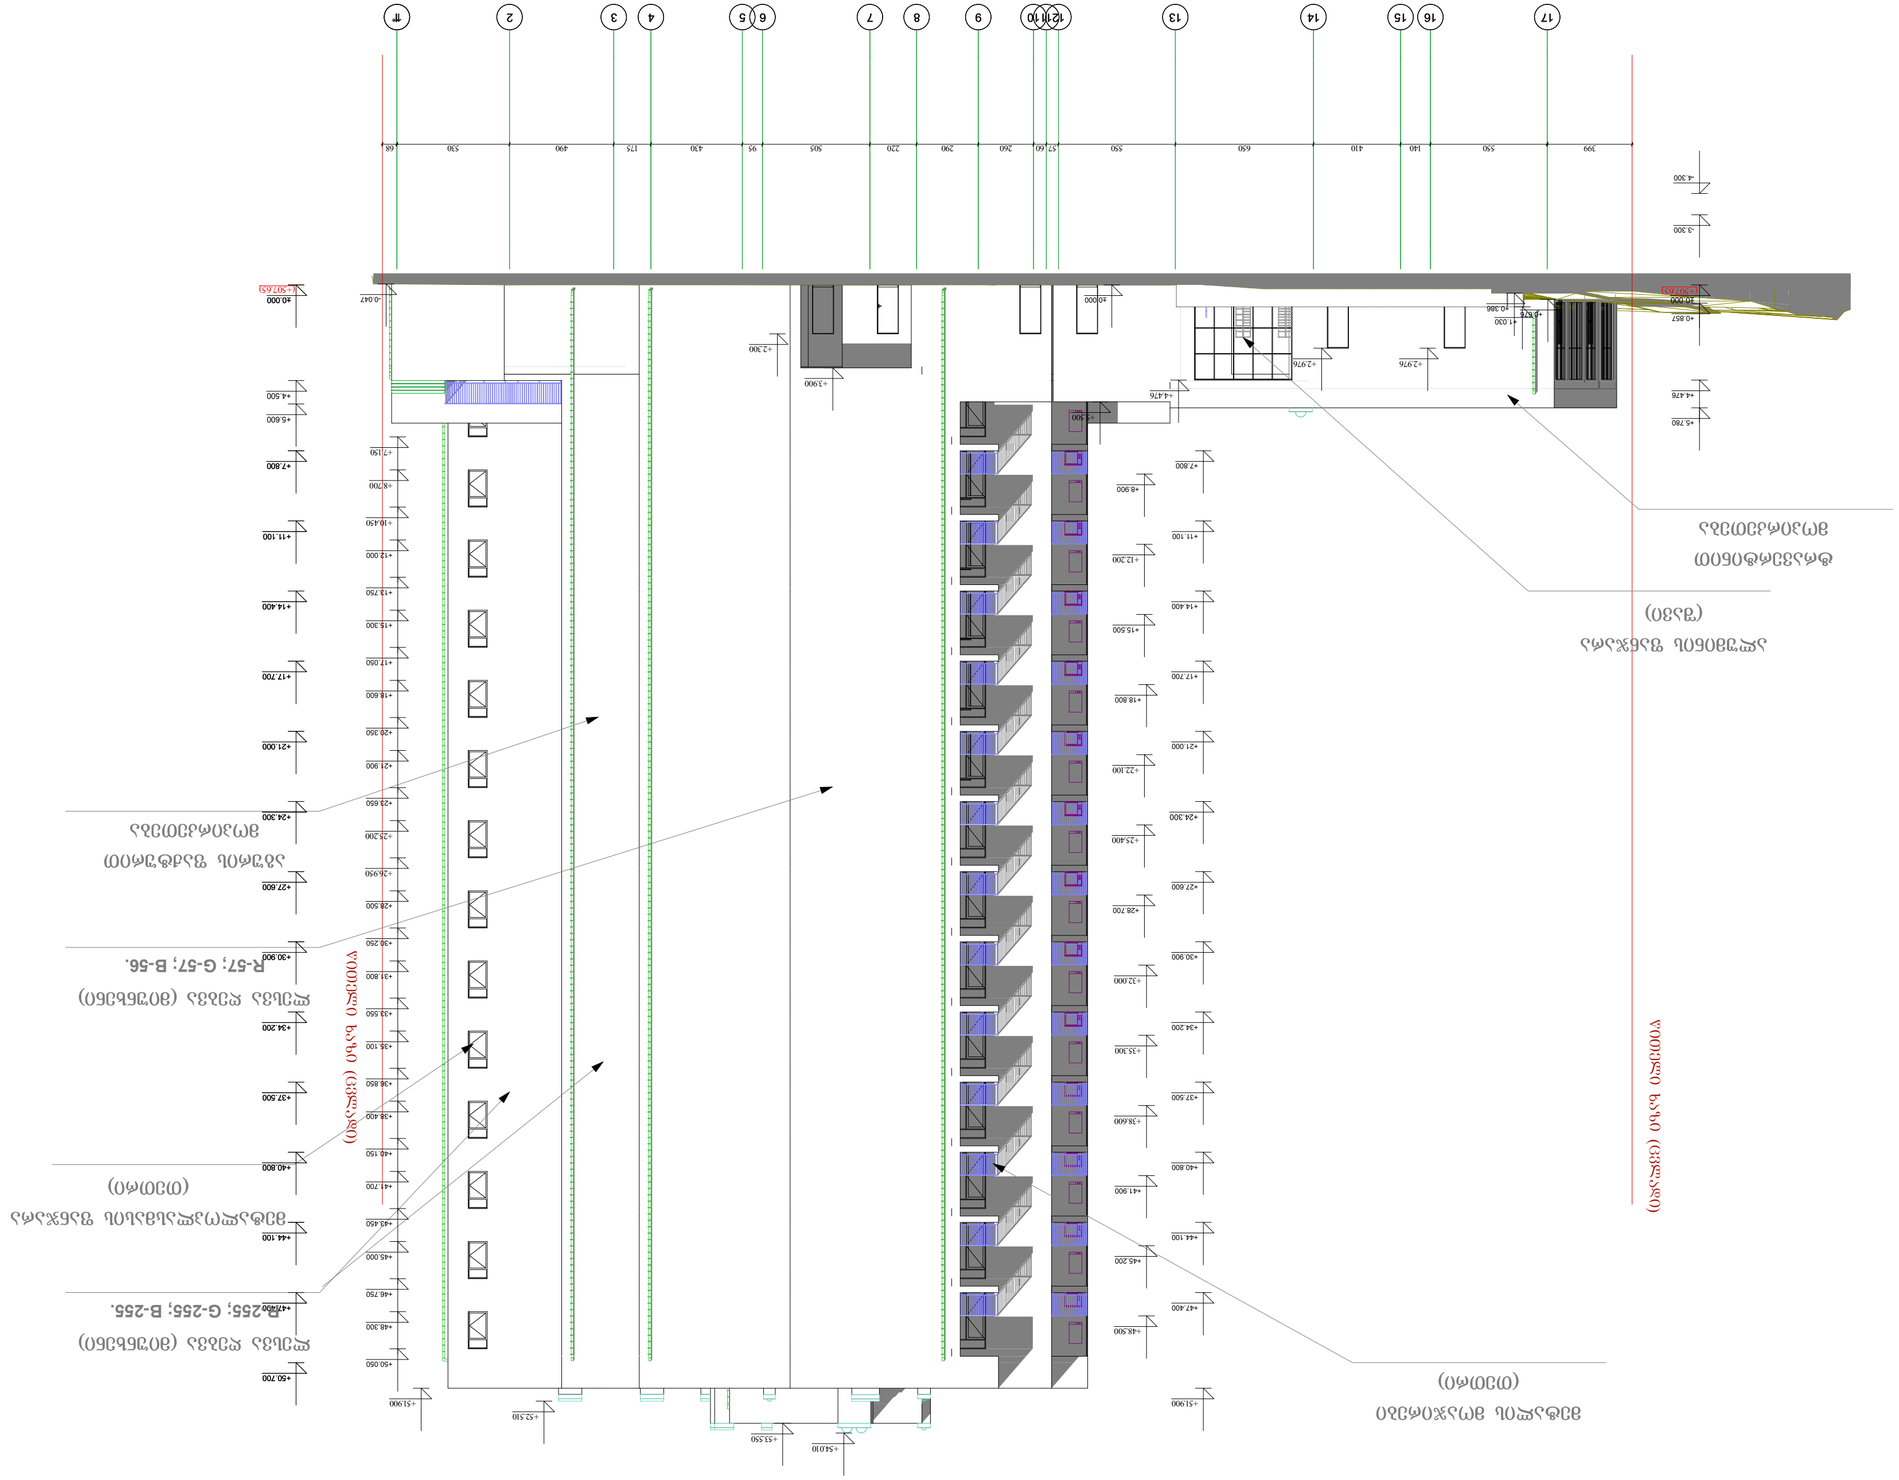

ფასადი ა-მ

მ 1:100

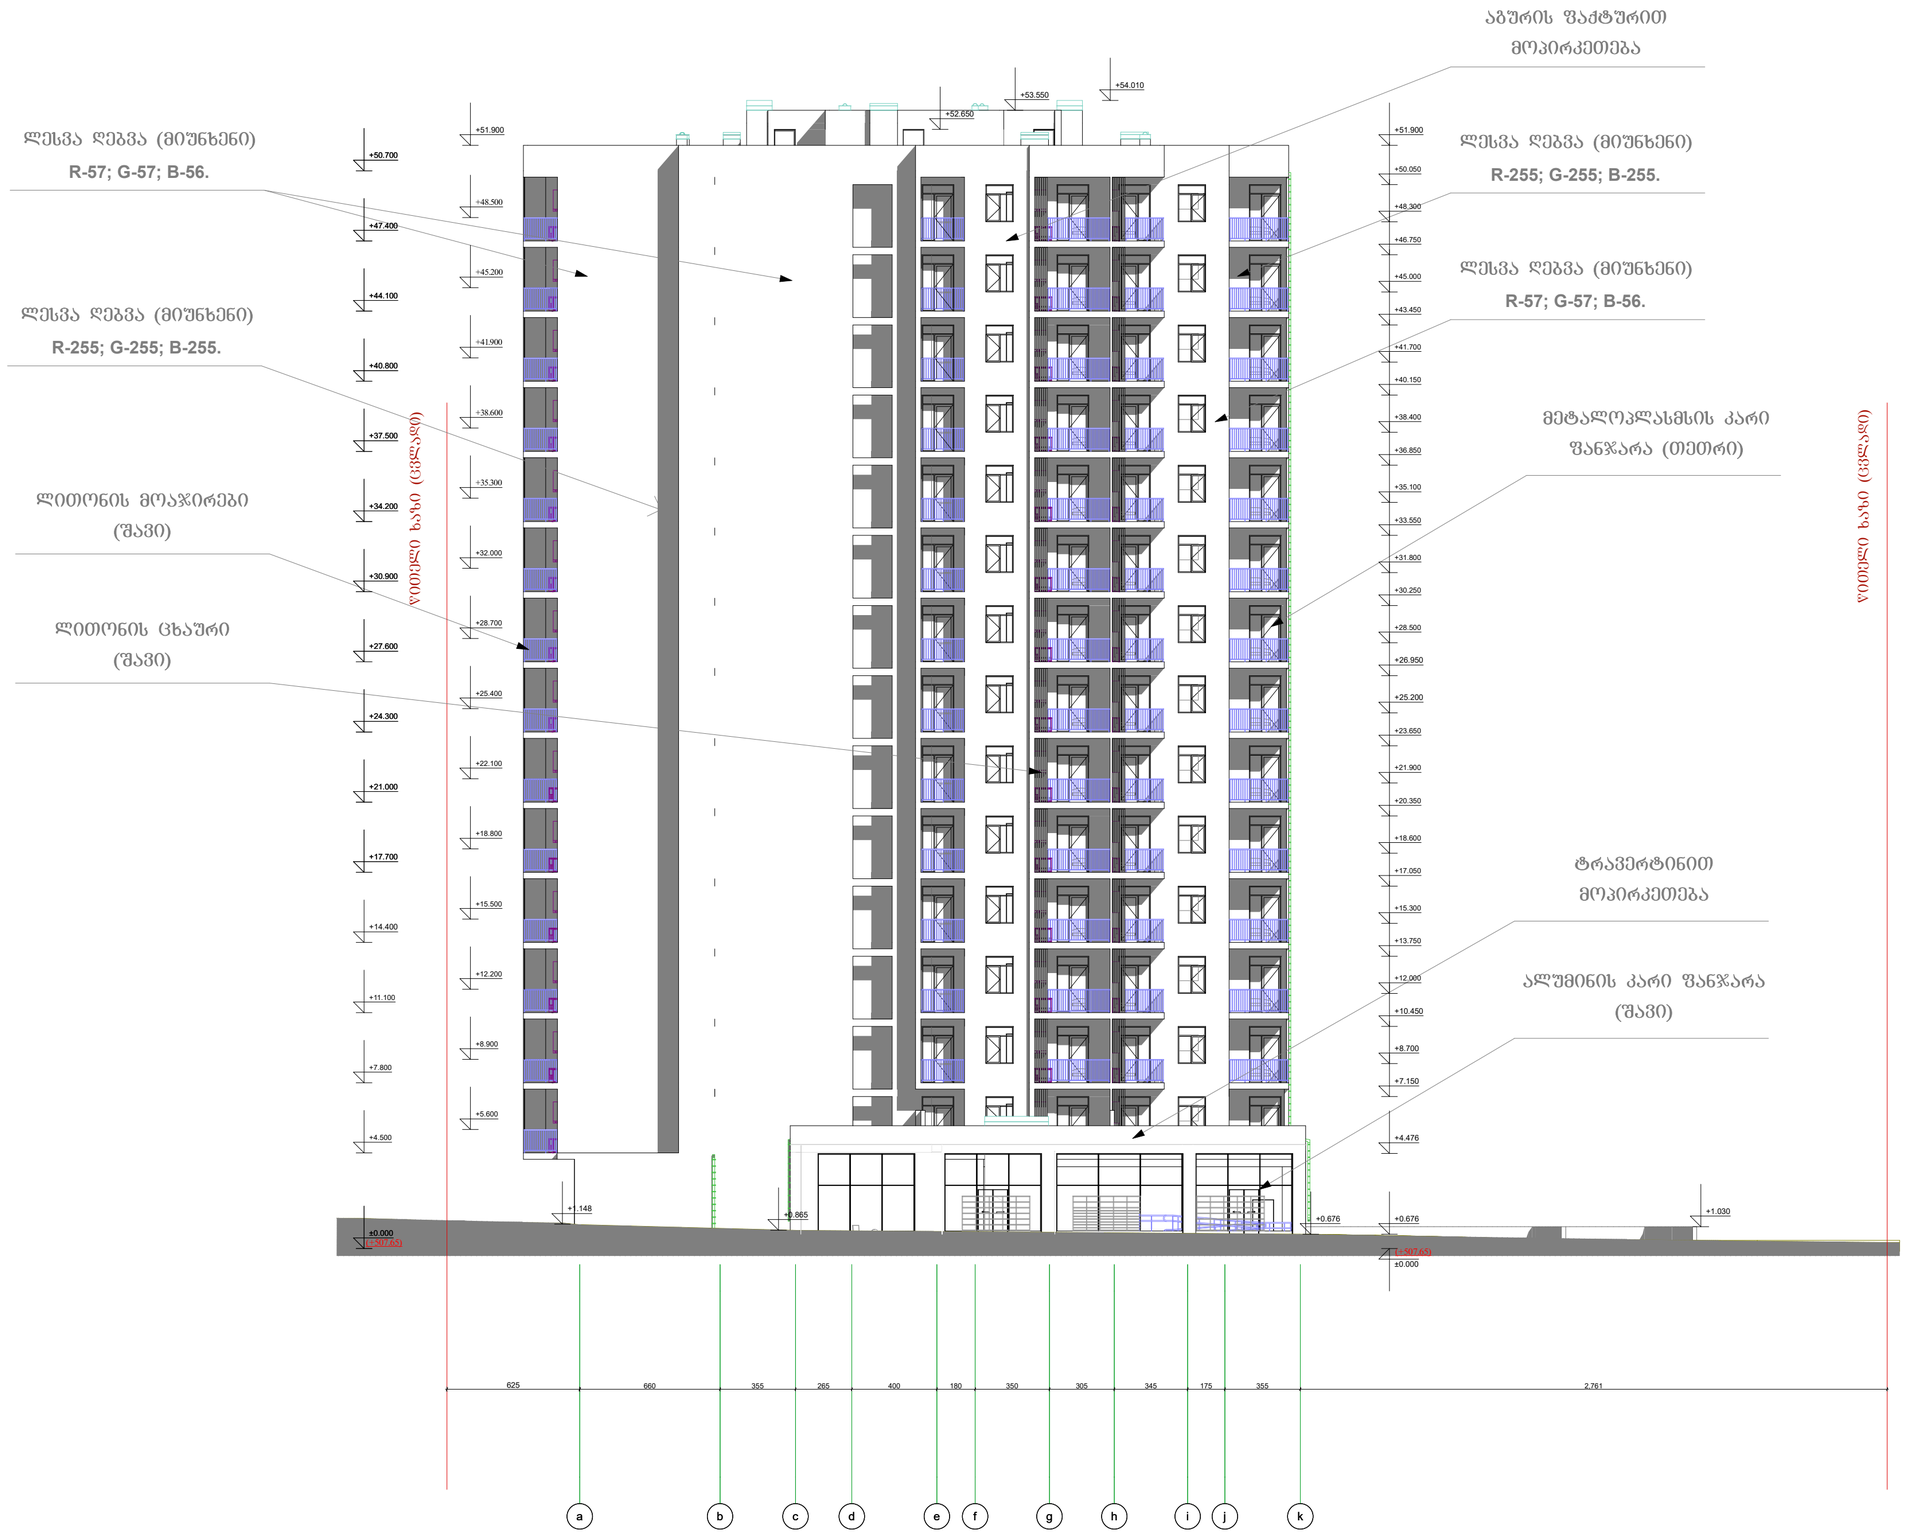

ექსპლიკაცია:

- კედელი
- კოლონა

პიროგითი ნიშნები:

- არქიტექტურული ნიმბული
- 21.21 მ² — ფართობი კვ.მ-ში
- წითელი ხაზი
- ჭრილის ხაზი

შენიშვნა:

ნახაზზე საპროექტო ნული შეესაბამება აბსოლუტურ ნიშნულს--------- 507.65 მ.
ნახაზზე ზომები მოცემულია სანტიმეტრებში

ობიექტის მისამართი

ქ. თბილისი. ანაპის 414-ე დივიზიის ქუჩა № 30
ს/კ 01.12.02.020.007

დამკვეთი:

შ.პ.ს. ემ ემ ეს
(ს/კ 412715067)

საპროექტო ორგანიზაცია:

შ.პ.ს. "ეს დეველოპმენთ"
ს/კ.: 405060963
მის.: მარიჯანი ქ. N6
A ბლოკი 2 სართული
ტ -- 597 22 28 01

თანამდებობა	სახელი გვარი	ხელმოწერა
დირექტორი	ბ. ქირია	
არქიტექტორი	ბ. შურცხვანიძე	

სტადია	პროექტი	
თარიღი	ფურცლის №	ფურცლების რაოდენობა
2024	-	-

ფასადი მ-ა

მ 1:100



ექსპლიკაცია:

- კედელი
- კოლონა

პირობითი ნიშნები:

- არქიტექტურული ნიშნული
- 21.21 მ² — ფართობი კვ.მ-ში
- წითელი ხაზი
- ჭრილის ხაზი

შენიშვნა:

ნახაზზე საპროექტო ნული შეესაბამება აბსოლუტურ ნიშნულს---------- 507.65 მ.
ნახაზზე ზომები მოცემულია სანტიმეტრებში

ობიექტის მისამართი

ქ. თბილისი. ანაპის 414-ე დივიზიის ქუჩა № 30
ს/კ 01.12.02.020.007

დამკვეთი:

შ.პ.ს. ემ ემ ეს
(ს/კ 412715067)

საპროექტო ორგანიზაცია:

შ.პ.ს. "ეს დეველოპმენთ"
ს/კ.: 405060963
მის.: მარიჯანი ქ. N6
A ბლოკი 2 სართული
☎ -- 597 22 28 01

თანამდებობა	სახელი გვარი	ხელმოწერა
დირექტორი	ბ. ქირია	
არქიტექტორი	ბ. შურცხვანიძე	

სტადია	პროექტი

თარიღი	შურცლის №	შურცლების რაოდენობა
2024	-	-






