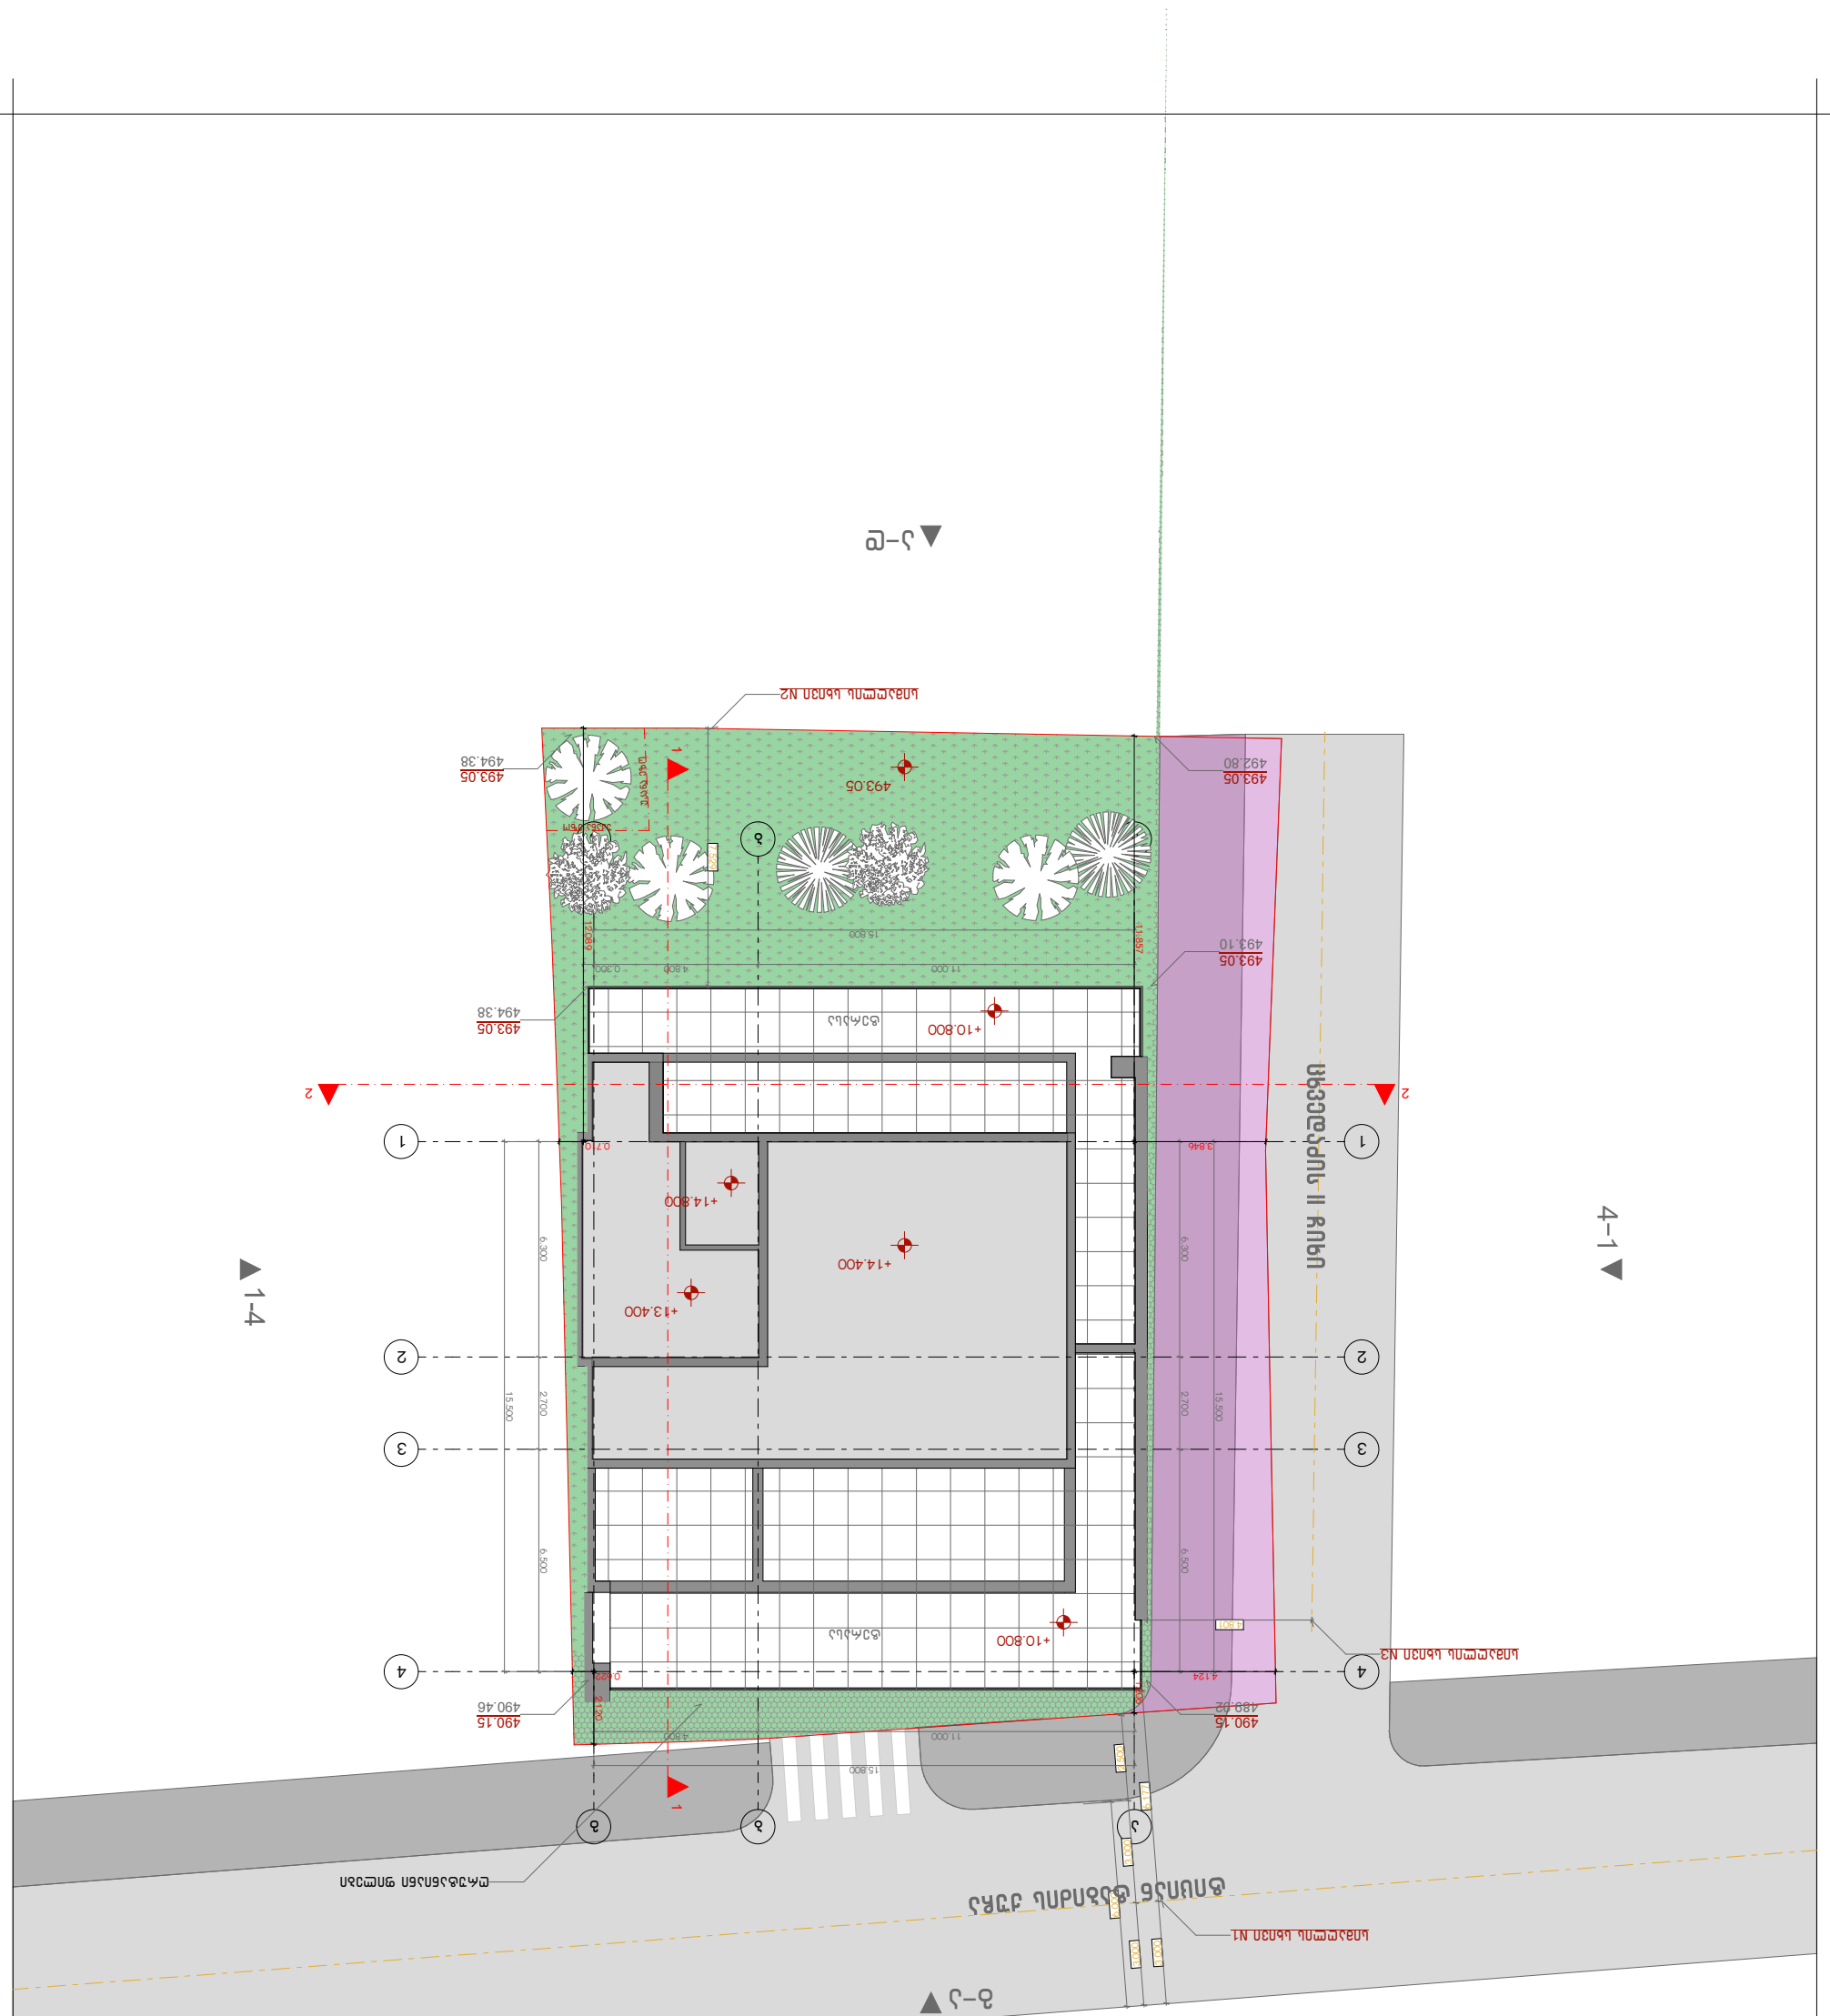

GELOVANI

გელოვანის 3 9 დ

+995 533 33 11 12

info@gelovani.ge

41-ე სანაპირო ქუჩის კვარტალი

კომპლექსის მშენებლობა

საკადასტრო კოდი

ნაკვეთის ფართობი

ნაკვეთის ფართობი	8305–8308კვ
მასშტაბი	1:200
ფორმატი	A3
დამატება	
ცვლილება	

ქალაქი თბილისი, კვარტალი N112
ნაკვეთი 41-ე სანაპირო ქუჩაზე

ს/კ: 01.14.11.047.001

41.70742, 44.75406


