
GELOVANI
გელოვანი

☎	+995 533 33 11 12
✉	info@gelovani.ge

მთ.არქიტექტორი	გელა გელოვანი
არქიტექტორი	
კონსტრუქტორი	ალეკო ბეროშვილი
41-ე სპეციალისტი	

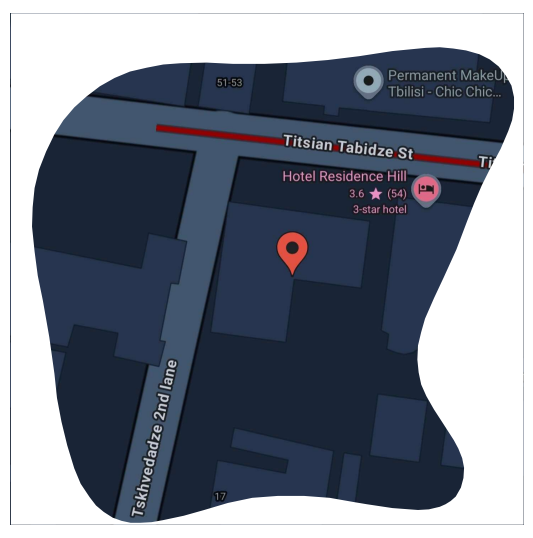


41.70742, 44.75406

ს.კ: 01.14.11.047.001

ქ. თბილისი,
ტიციან ტაბიძის ქუჩა N112


ნახაზი	რეზერვუარი
მასშ.	1:200
ფორმატი	A3
თარიღი	
გვერდი	

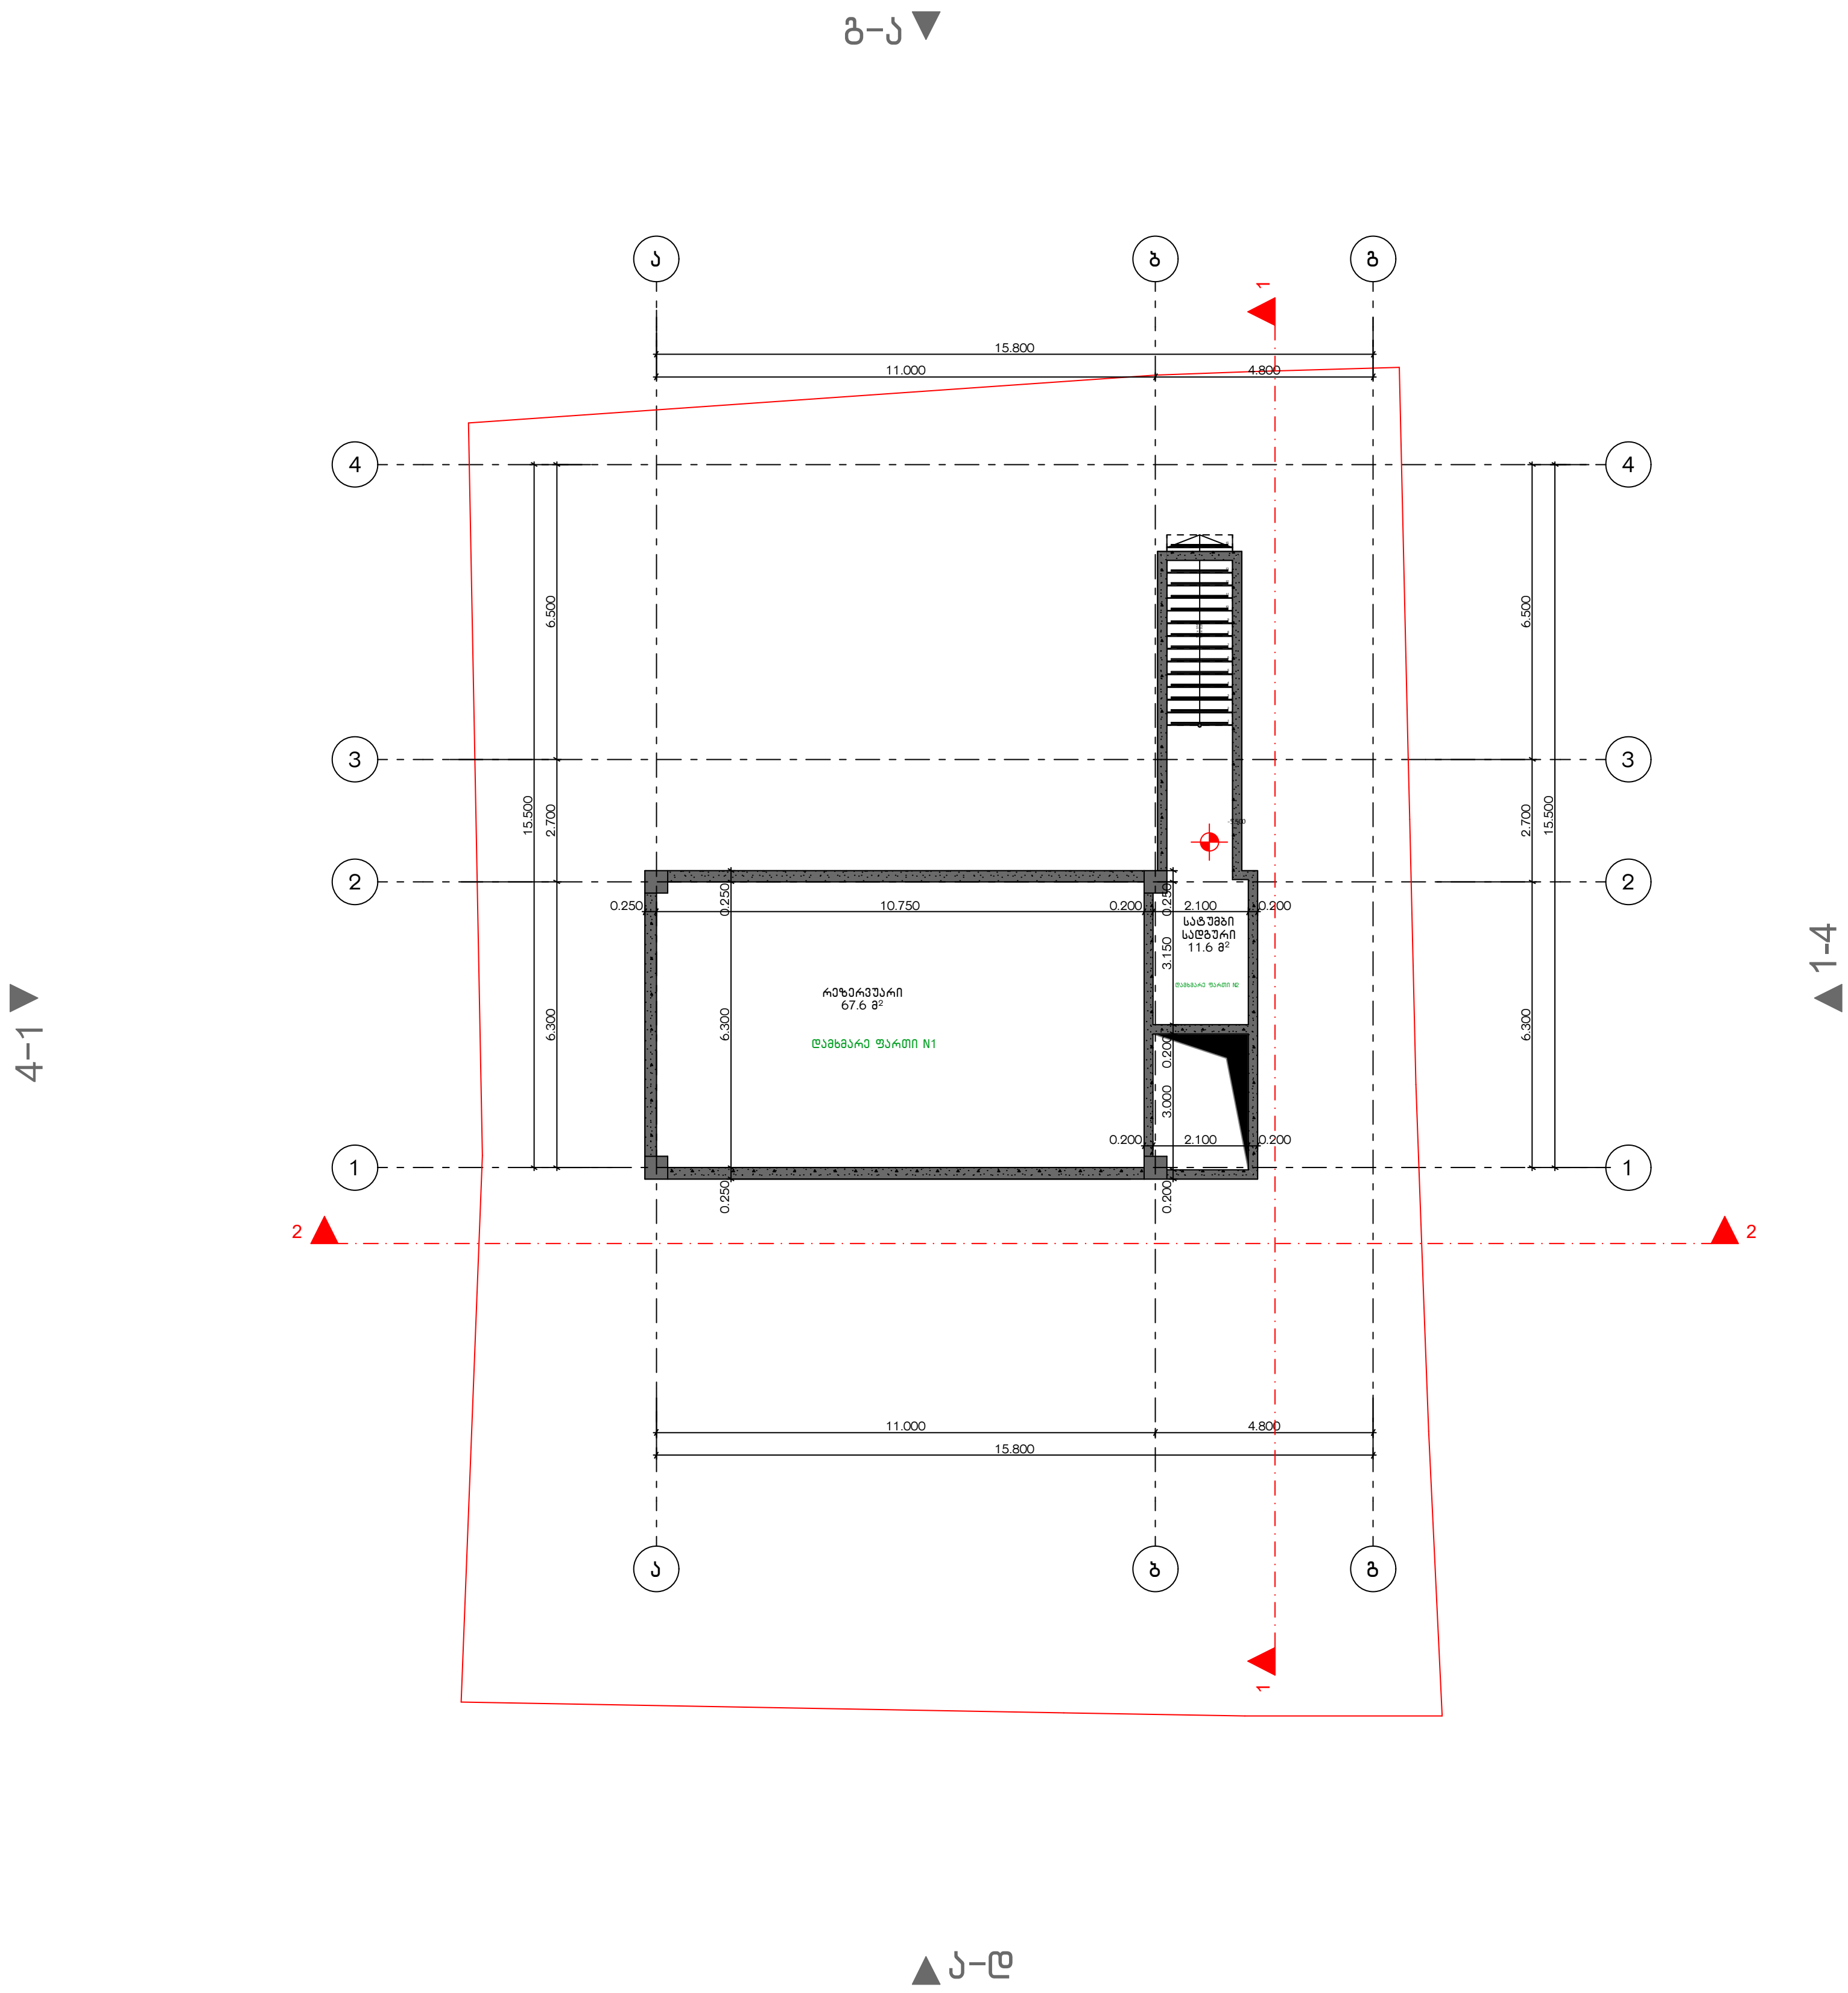

G■L●V▲NI
გ ე ლ ო ვ ა ნ ი

+995 533 33 11 12
info@gelovani.ge

მთ.არქიტექტორი	გელა გელოვანი
არქიტექტორი	
კონსტრუქტორი	ალეკო ბეროშვილი
41-ე სპეციალისტი	

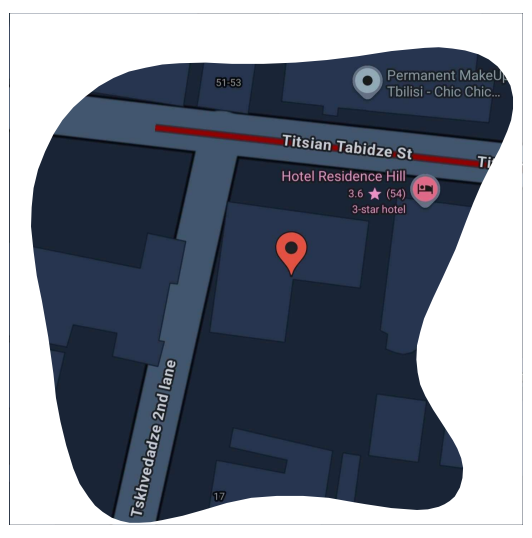


41.70742, 44.75406

ს.კ: 01.14.11.047.001

ქ. თბილისი,
ტიციან ტაბიძის ქუჩა N112


ნახაზი	პარკინგი
მასშ.	1:200
ფორმატი	A3
თარიღი	
გვერდი	

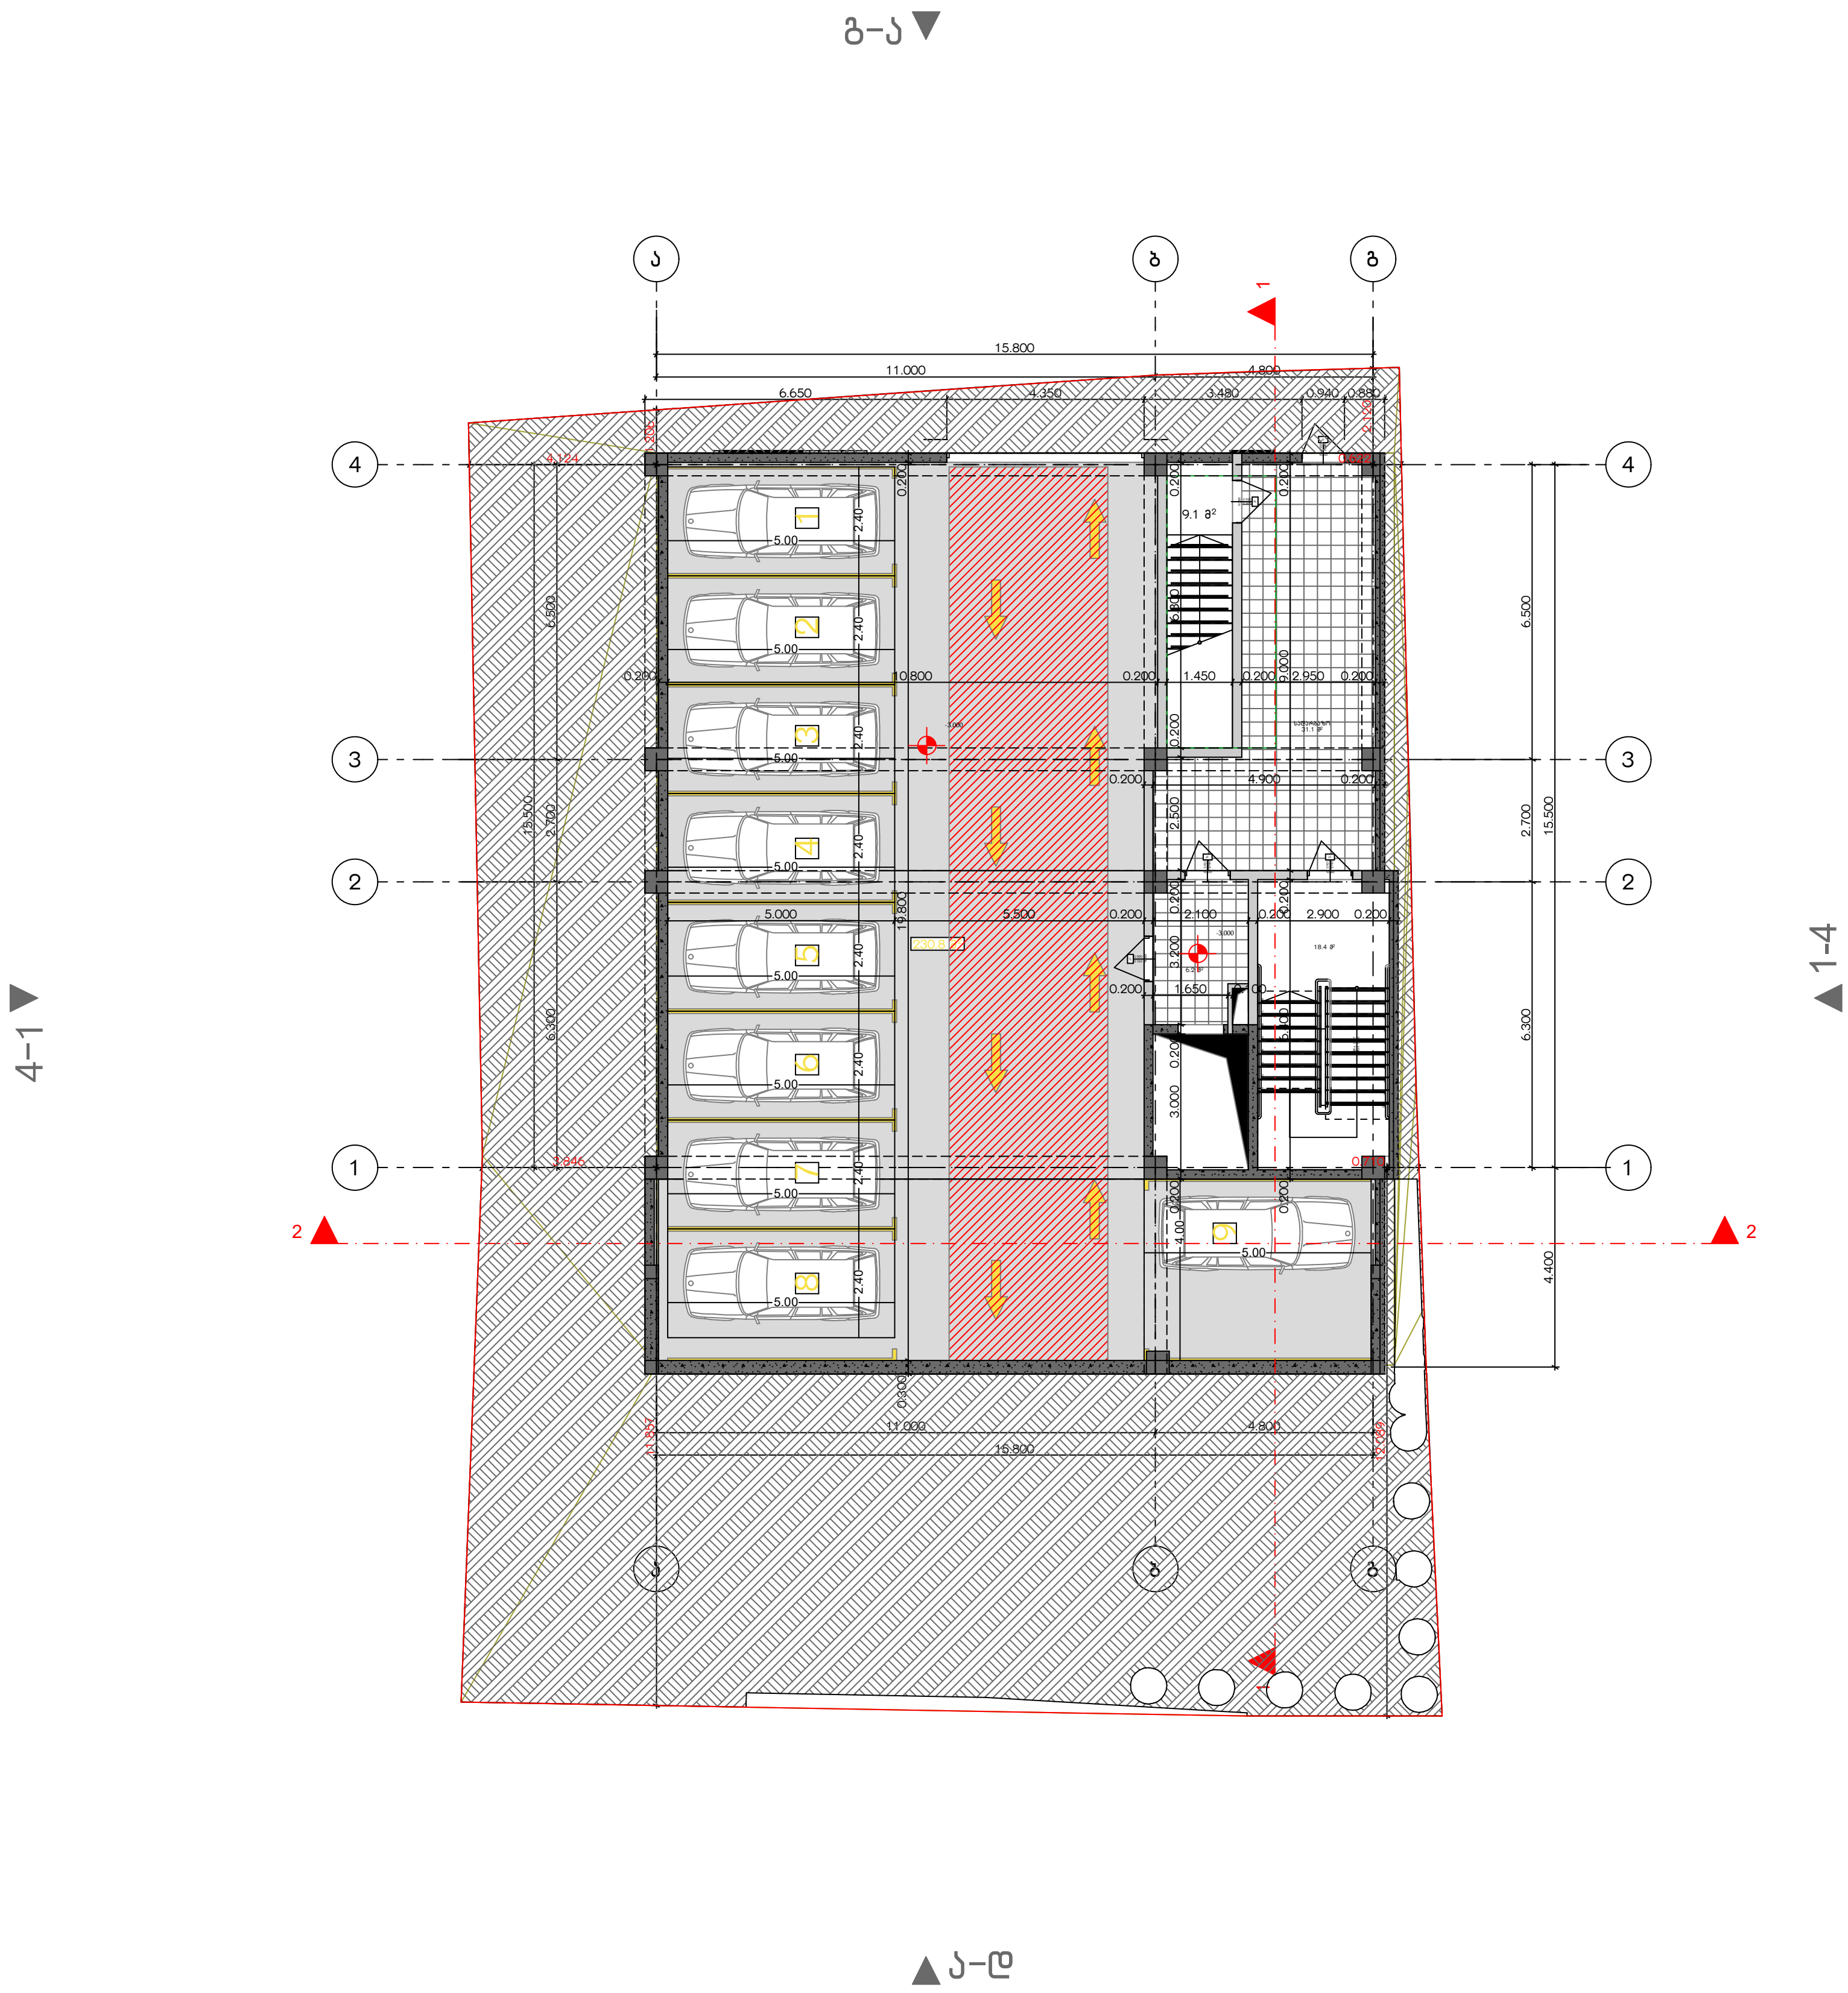

G■L●V▲NI
გელოვანი

☎	+995 533 33 11 12
✉	info@gelovani.ge

მთ.არქიტექტორი	გელა გელოვანი
არქიტექტორი	
კონსტრუქტორი	ალეკო ბეროშვილი
41-ე სპეციალისტი	

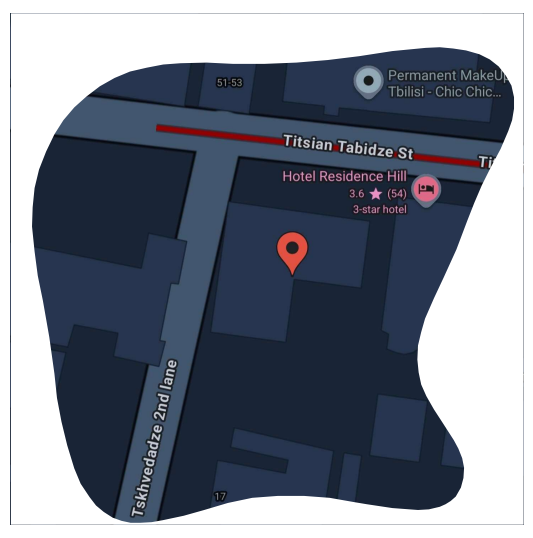


41.70742, 44.75406

ს.კ: 01.14.11.047.001

ქ. თბილისი,
ტიციან ტაბიძის ქუჩა N112

ნახაზი	I სართული
მასშ.	1:200
ფორმატი	A3
თარიღი	
ფურცელი	


ბინა	01
შიდა ფართ.	212.8 კვ.მ
აივანი	33.5 კვ.მ
ტერასა	33.8 კვ.მ
ღამხმარე	4.7 კვ.მ
ჯამი	284.8 კვ.მ

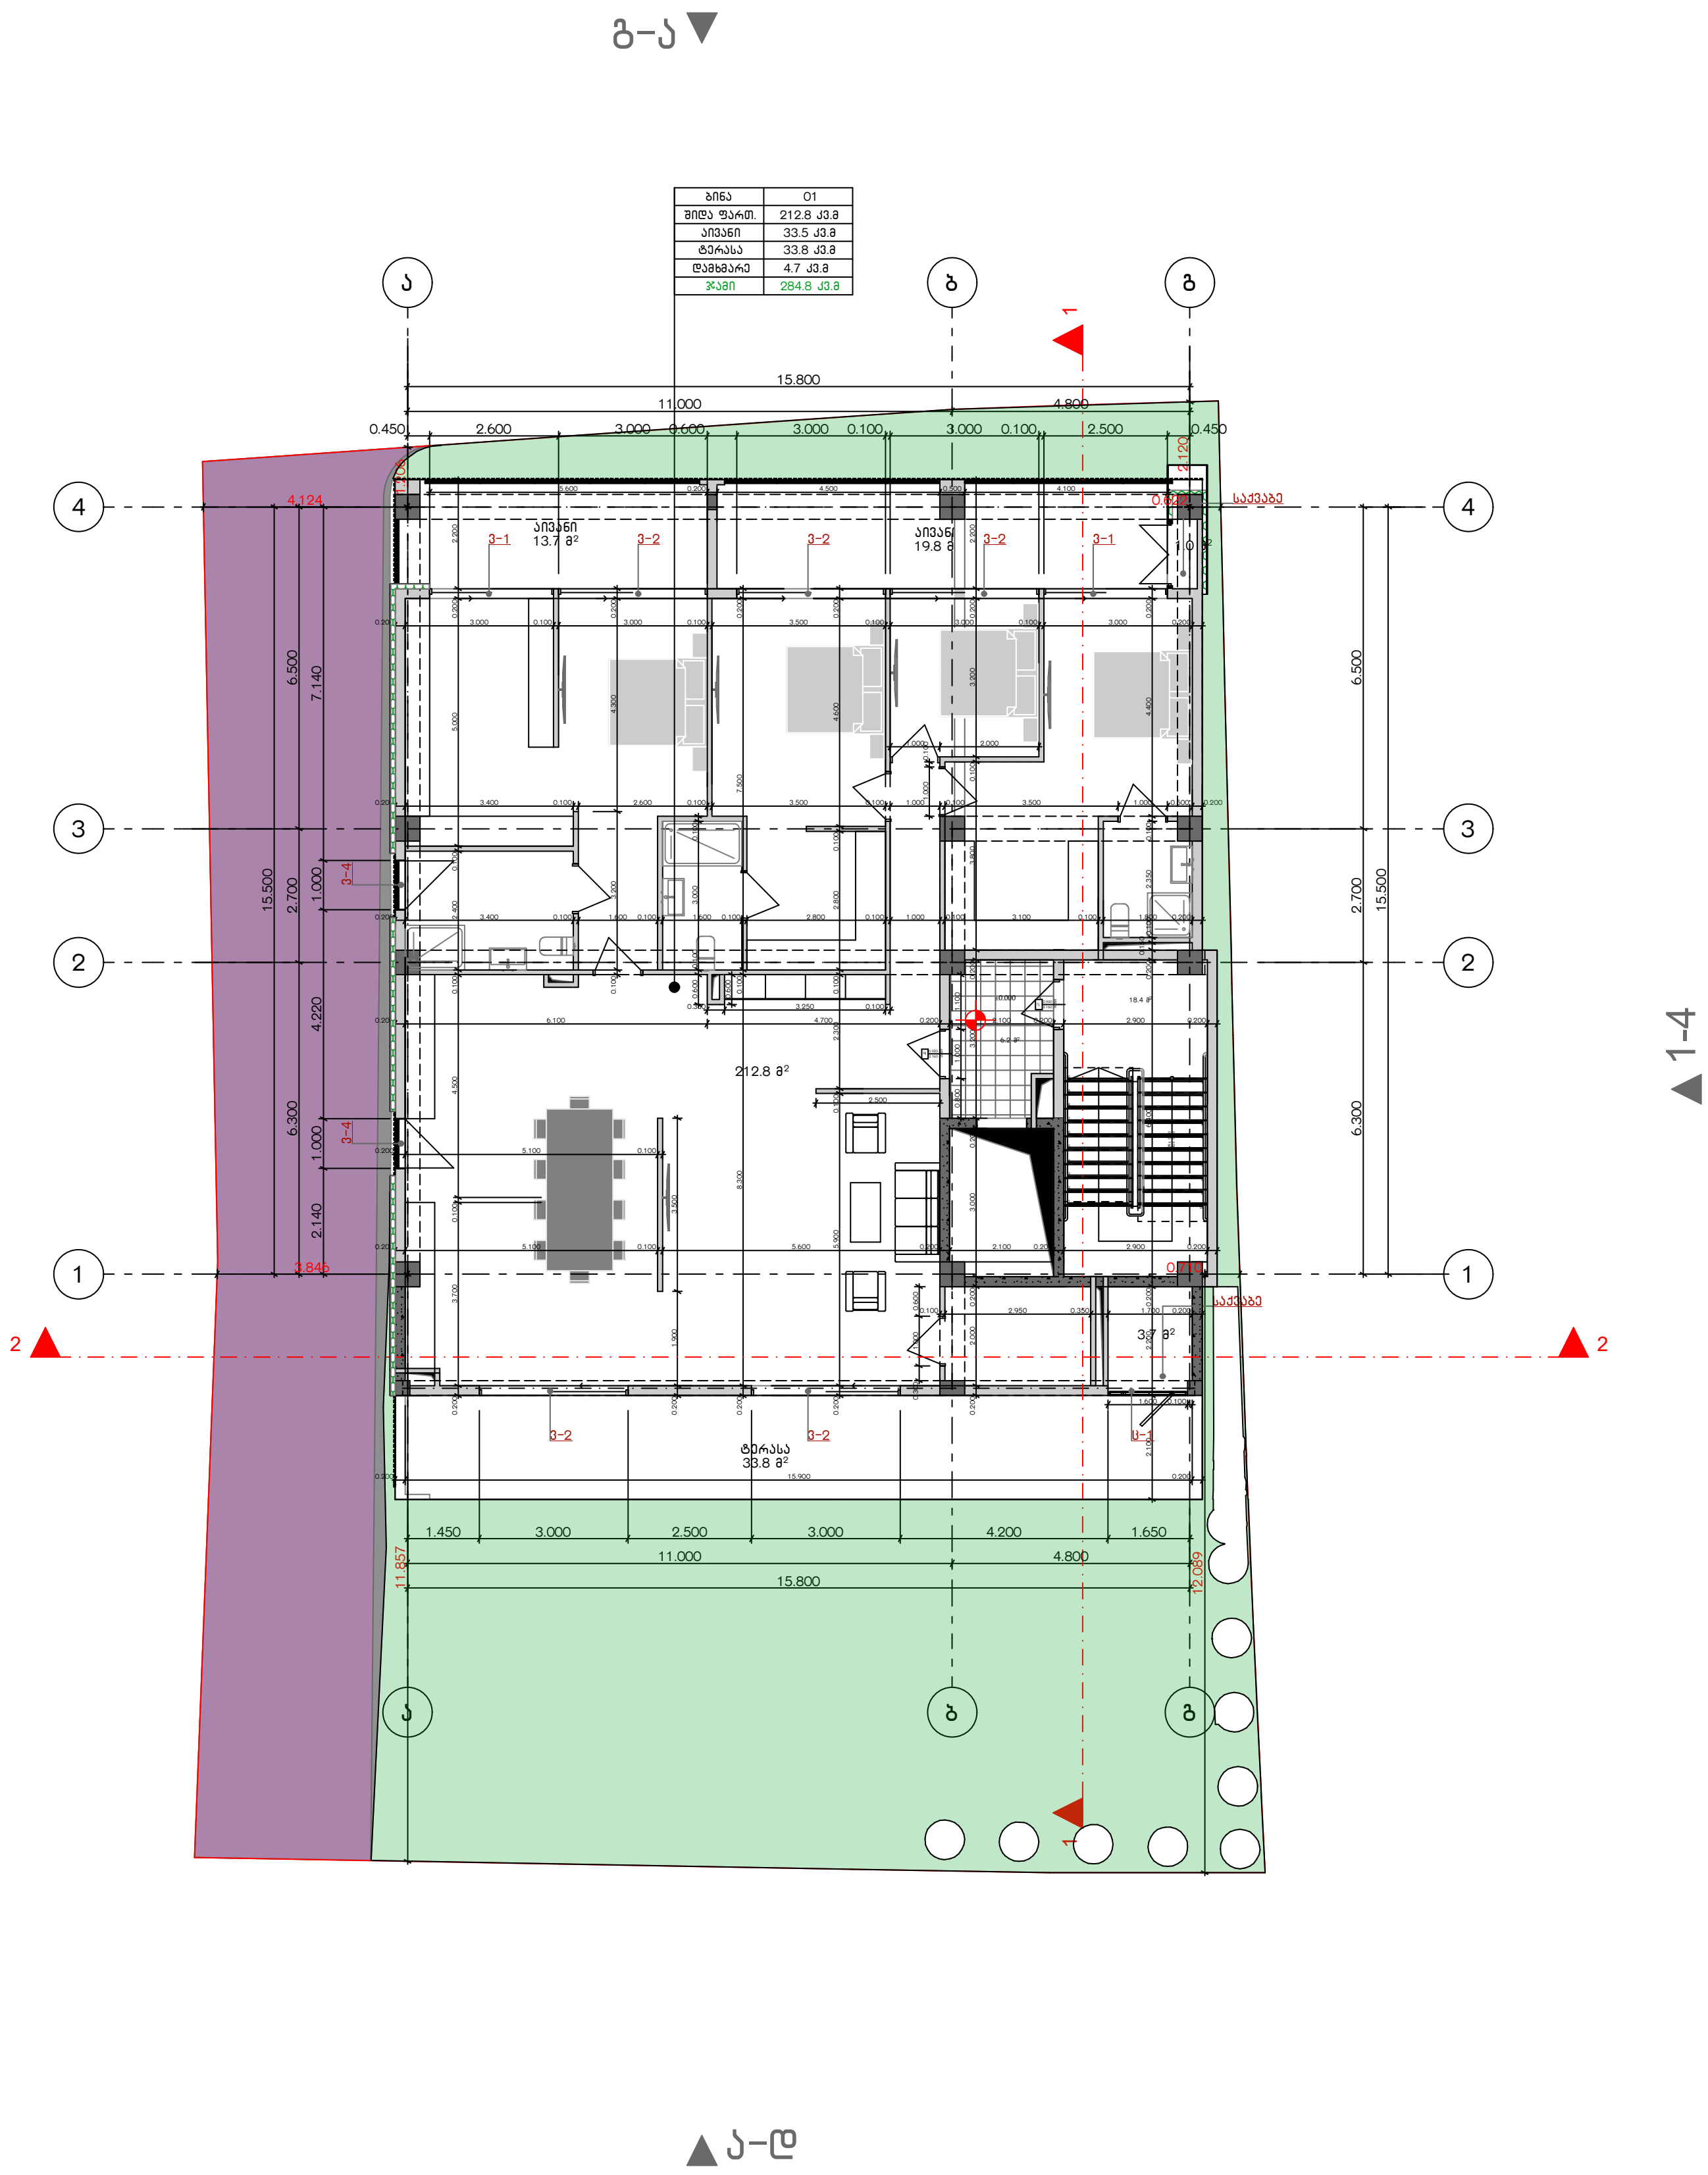

G■L●V▲NI
გელოვანი

☎	+995 533 33 11 12
✉	info@gelovani.ge

მთ.არქიტექტორი	გელა გელოვანი
არქიტექტორი	
კონსტრუქტორი	ალეკო ბეროშვილი
41-ე სპეციალისტი	

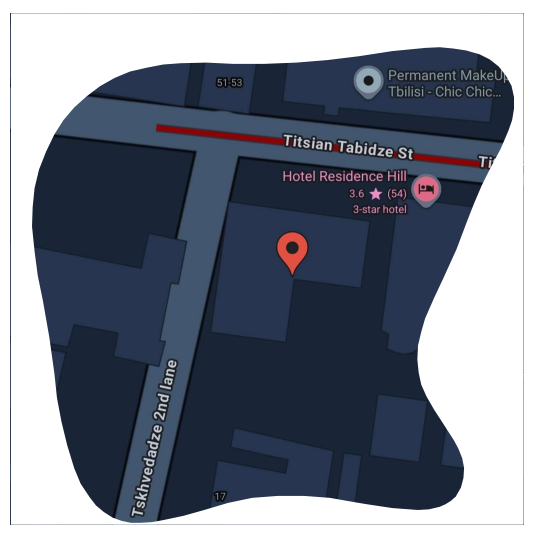


41.70742, 44.75406

ს.კ: 01.14.11.047.001

ქ. თბილისი,
ტიციან ტაბიძის ქუჩა N112

ნახაზი	II სართული
მასშ.	1:200
ფორმატი	A3
თარიღი	
გვერდი	

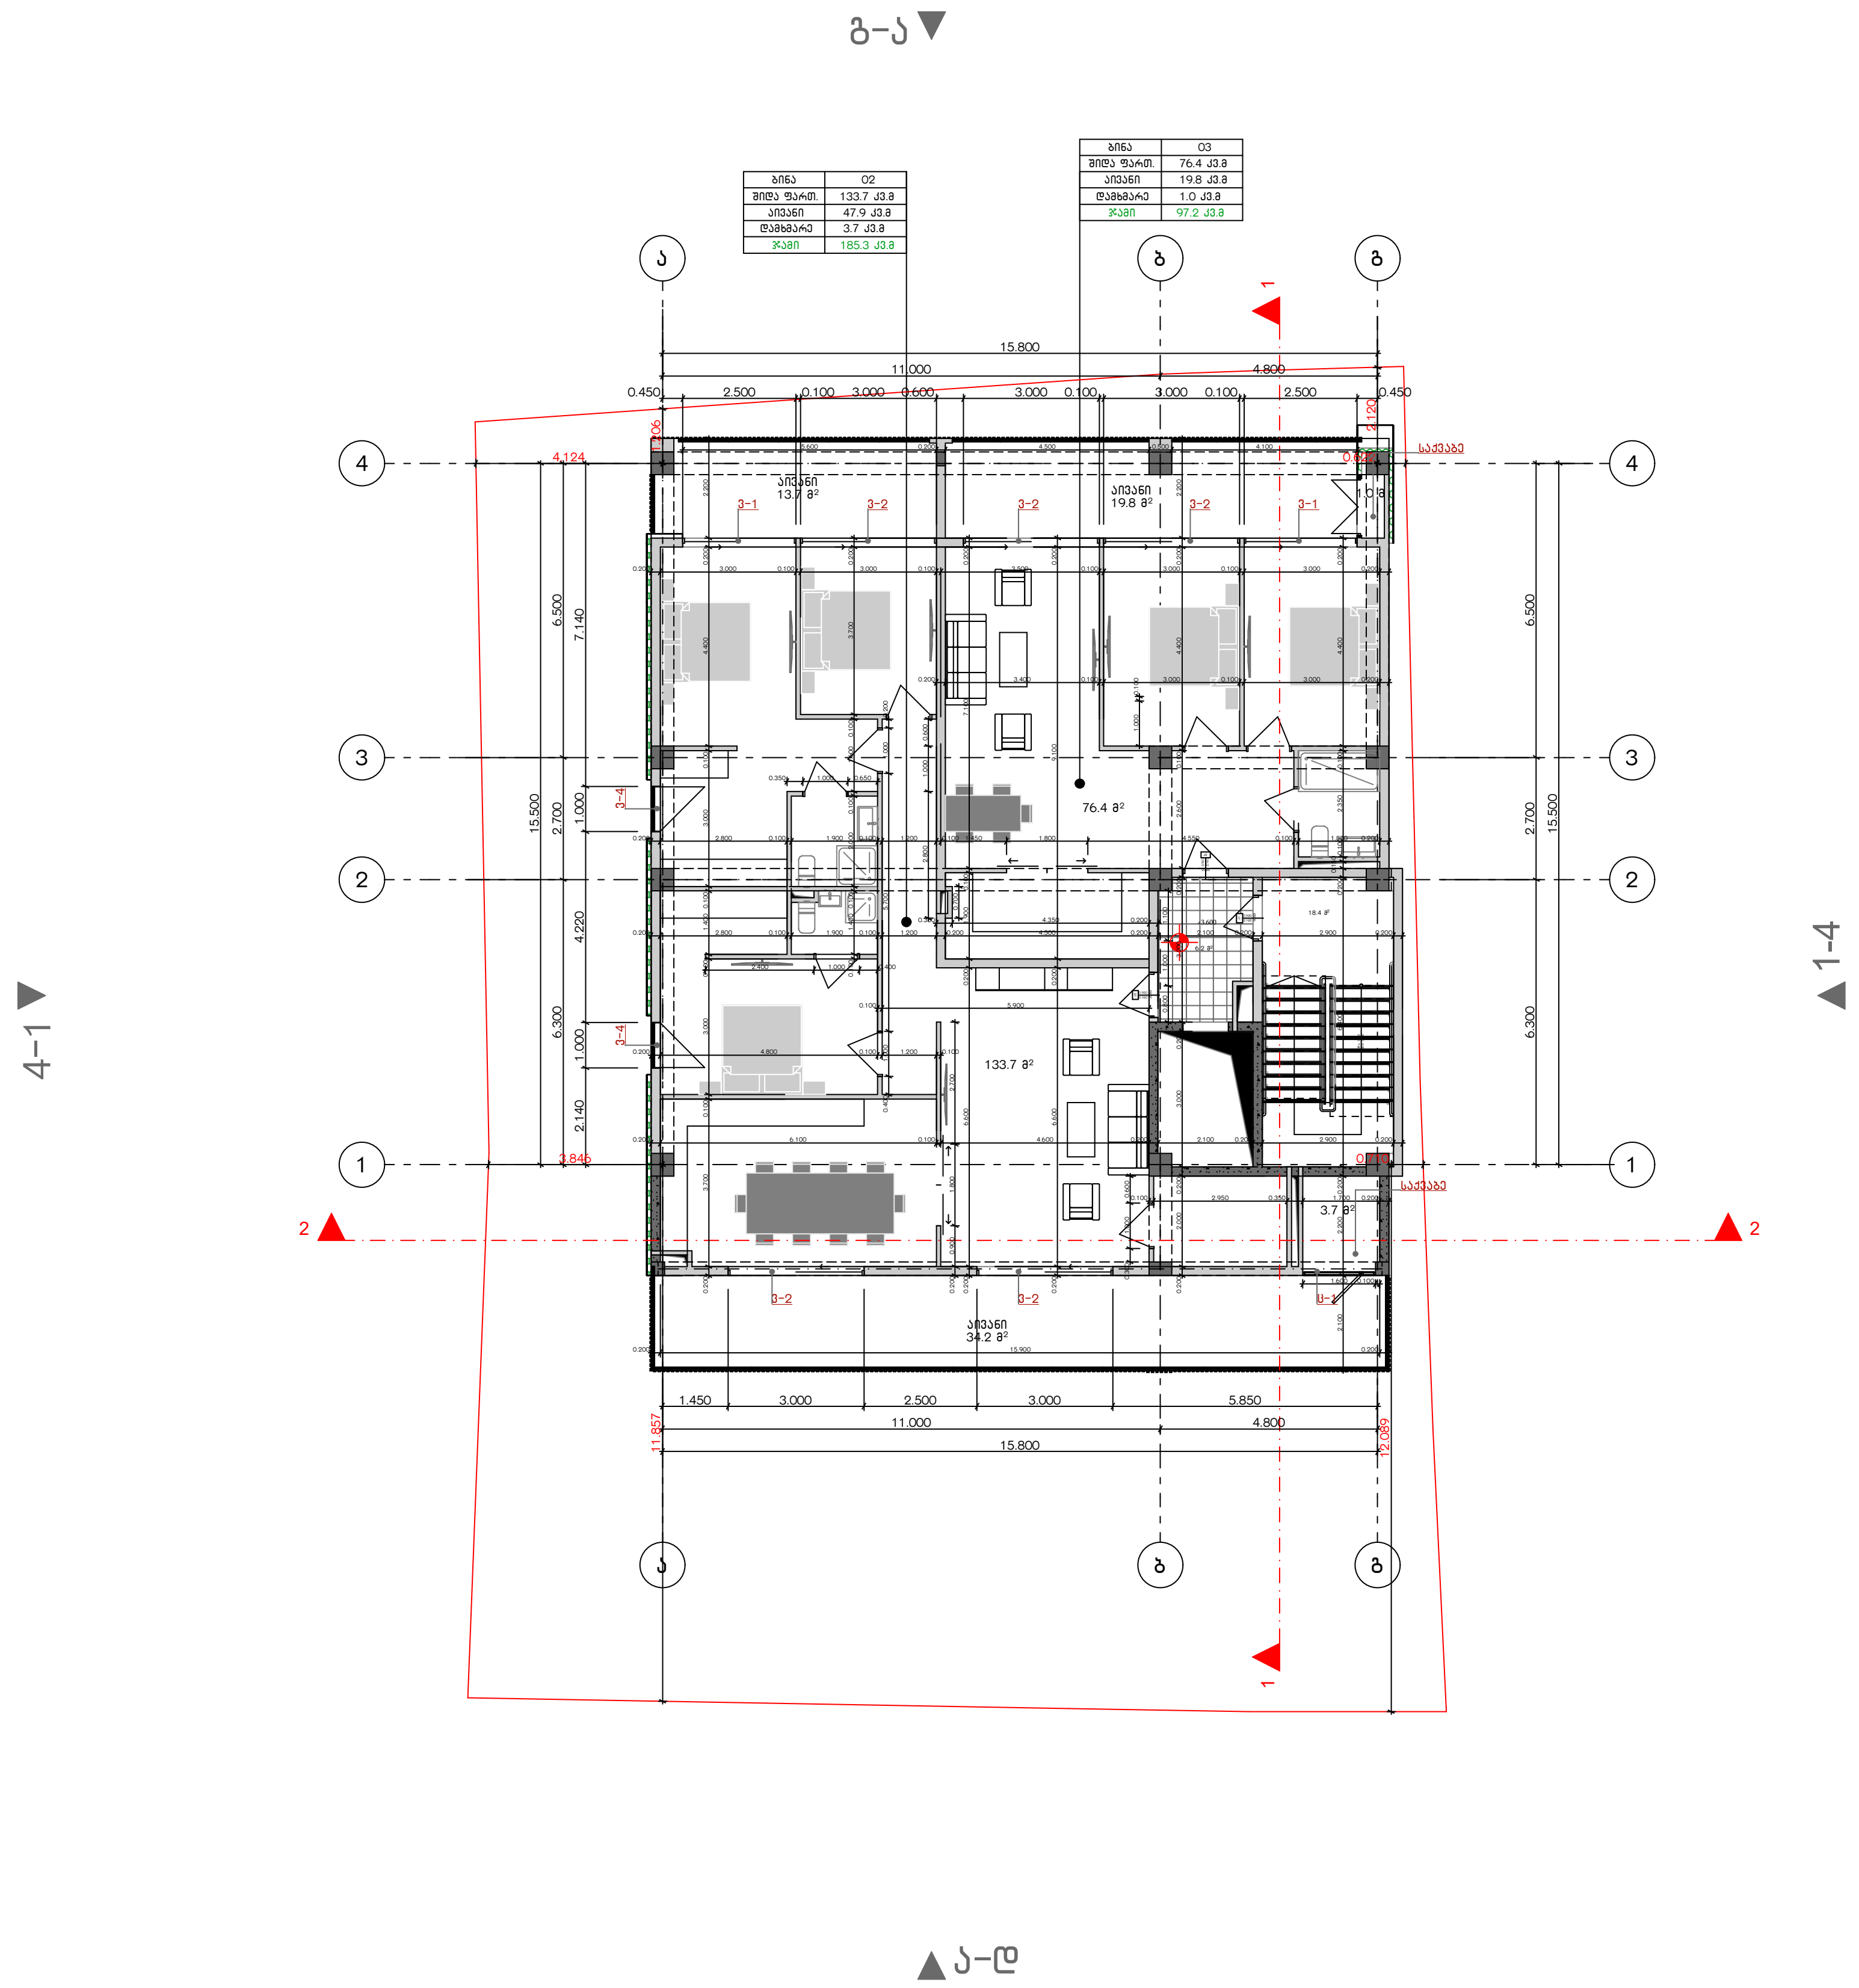

ბინა	02
შიდა ფართ.	133.7 კვ.მ
აივანი	47.9 კვ.მ
დამხმარე	3.7 კვ.მ
ჯამი	185.3 კვ.მ


ბინა	03
შიდა ფართ.	76.4 კვ.მ
აივანი	19.8 კვ.მ
დამხმარე	1.0 კვ.მ
ჯამი	97.2 კვ.მ

G■L●V▲NI
გ ე ლ ო ვ ა ნ ი

+995 533 33 11 12
info@gelovani.ge

■●▲

მთ.არქიტექტორი	გელა გელოვანი
არქიტექტორი	
კონსტრუქტორი	ალეკო ბაროშვილი
41-ე სპეციალისტი	

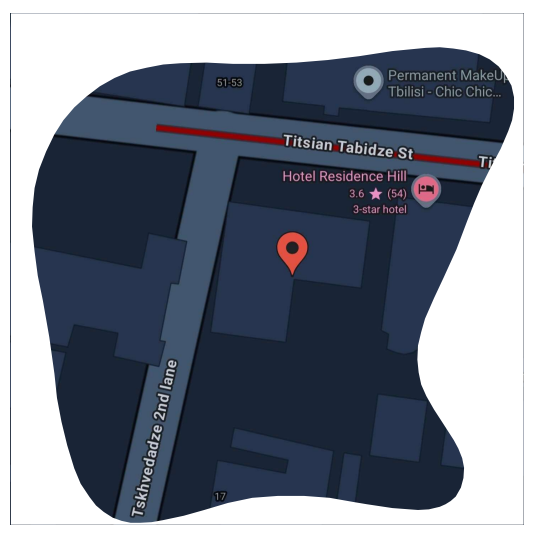

41.70742, 44.75406

ს.კ: 01.14.11.047.001


ქ. თბილისი,
ტიციან ტაბიძის ქუჩა N112

ნახაზი	III სართული
მასშ.	1:200
ფორმატი	A3
თარიღი	
გვერდი	

გ-ა ▼

ბინა	04
შიდა ფართ.	133.7 კვ.მ
აივანი	47.9 კვ.მ
დამხმარე	3.7 კვ.მ
ჯამი	185.3 კვ.მ

ბინა	05
შიდა ფართ.	76.4 კვ.მ
აივანი	19.8 კვ.მ
დამხმარე	1.0 კვ.მ
ჯამი	97.2 კვ.მ

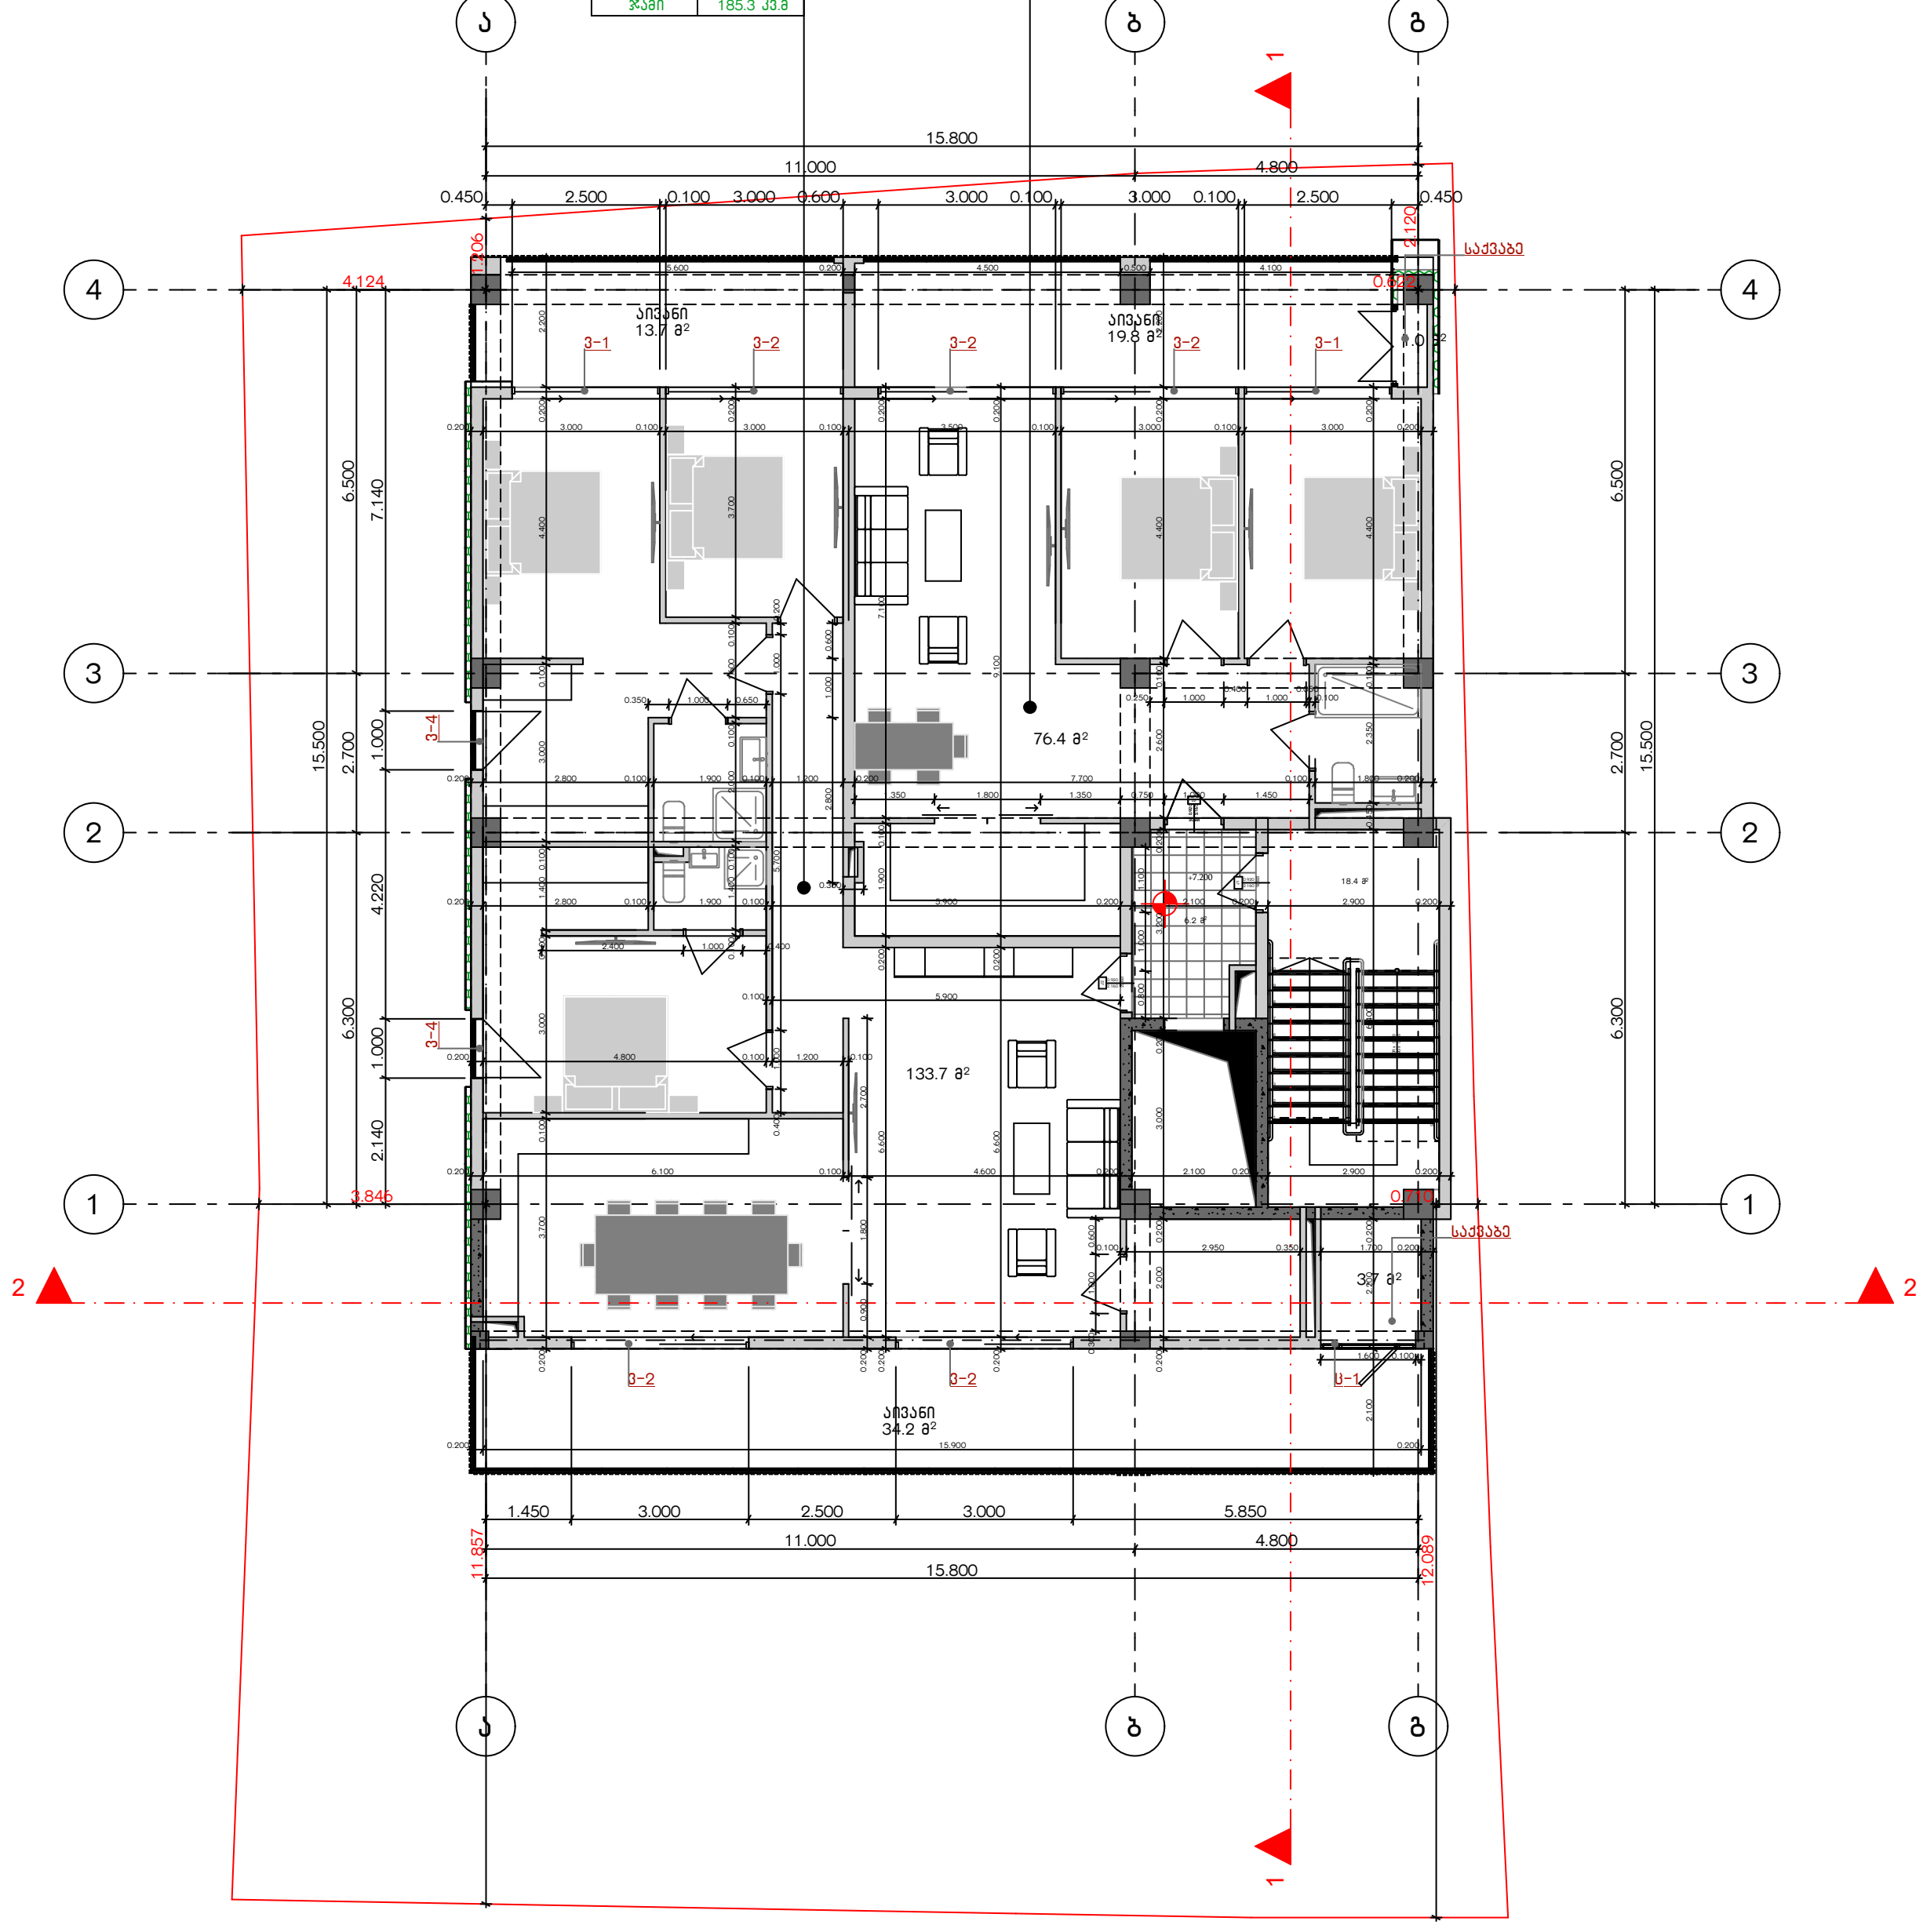

4-1 ▶


◀ 1-4

▲ ა-დ

GELOVANI
გელოვანი

☎	+995 533 33 11 12
✉	info@gelovani.ge

მთ.არქიტექტორი	გელა გელოვანი
არქიტექტორი	
კონსტრუქტორი	ალეკო ბაროშვილი
41-ე სპეციალისტი	

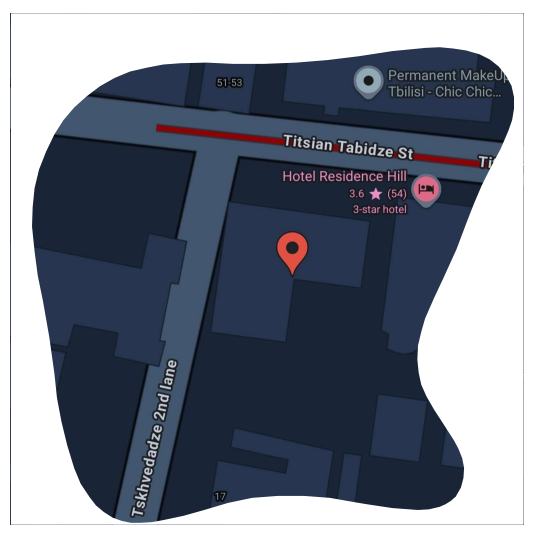

41.70742, 44.75406


ს.კ: 01.14.11.047.001


ქ. თბილისი,
ტიციან ტაბიძის ქუჩა N112

ნახაზი	IV სართული
მასშ.	1:200
ფორმატი	A3
თარიღი	
გვერდი	

ბინა	06
შიდა ფართ.	38.5 კვ.მ
ტერასა	90.0 კვ.მ
დამხმარე	3.7 კვ.მ
ჯამი	132.2 კვ.მ

ბინა	07
შიდა ფართ.	33.9 კვ.მ
ტერასა	118.1 კვ.მ
ჯამი	152.0 კვ.მ

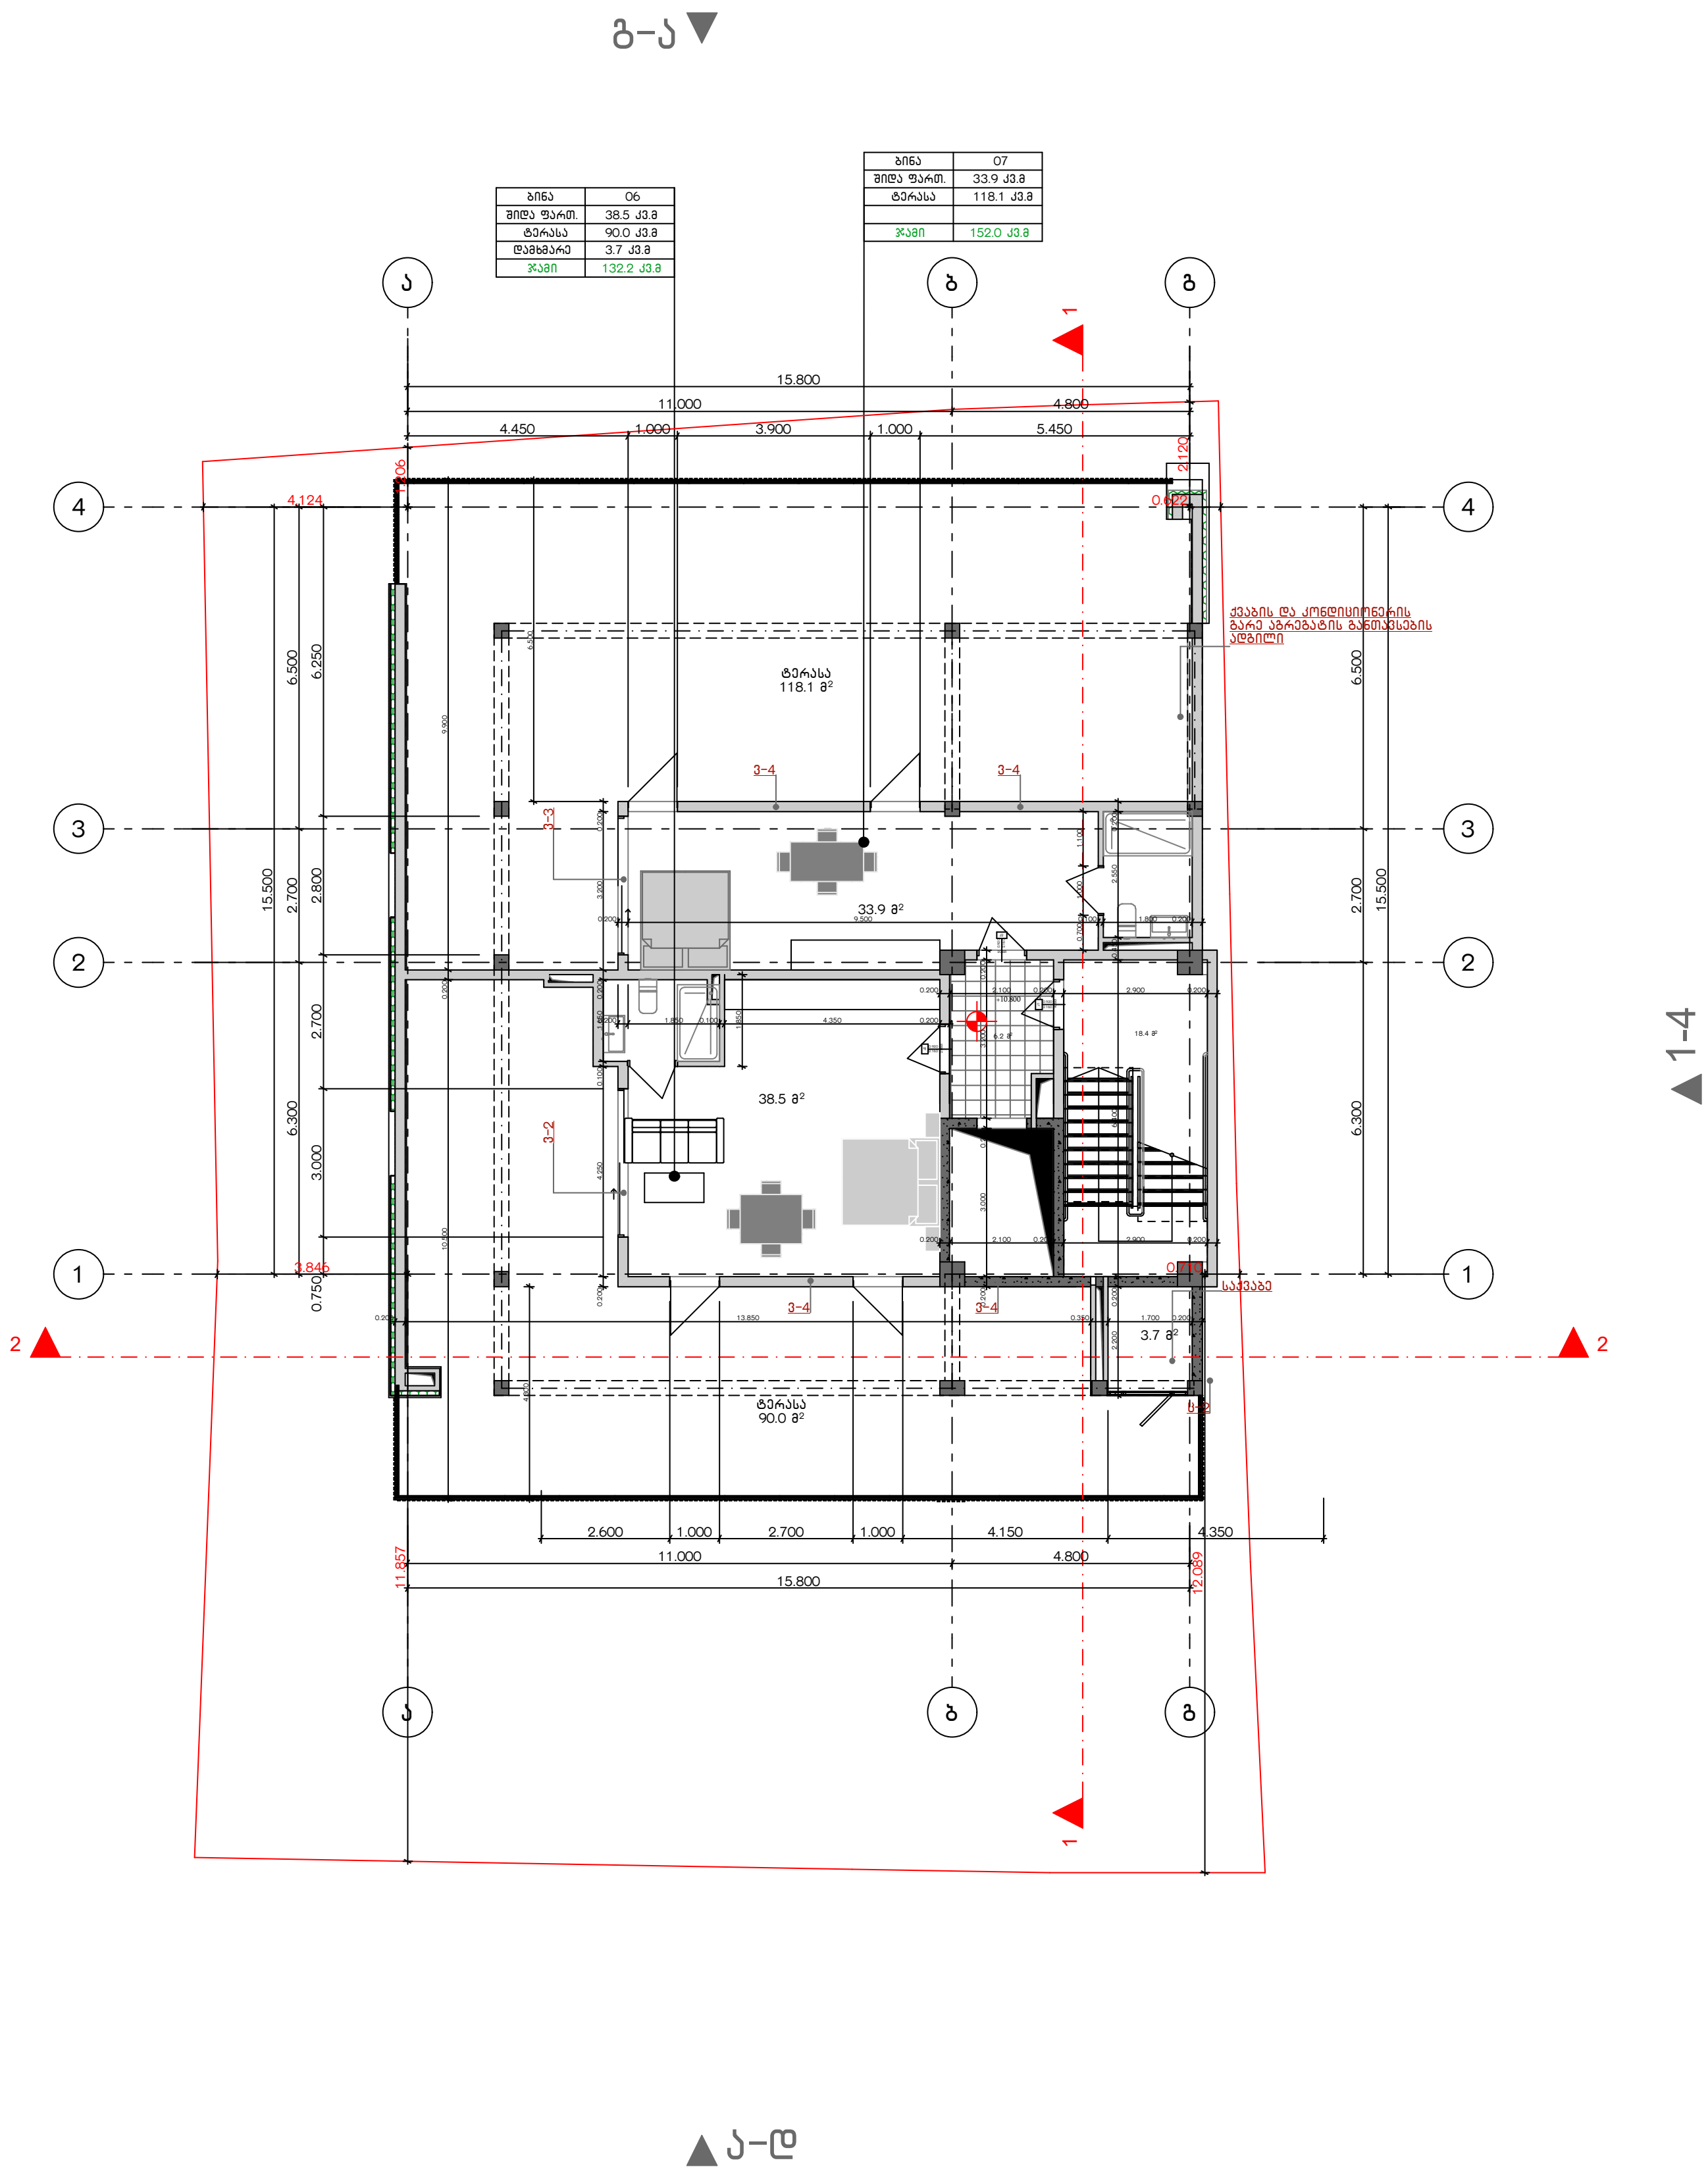

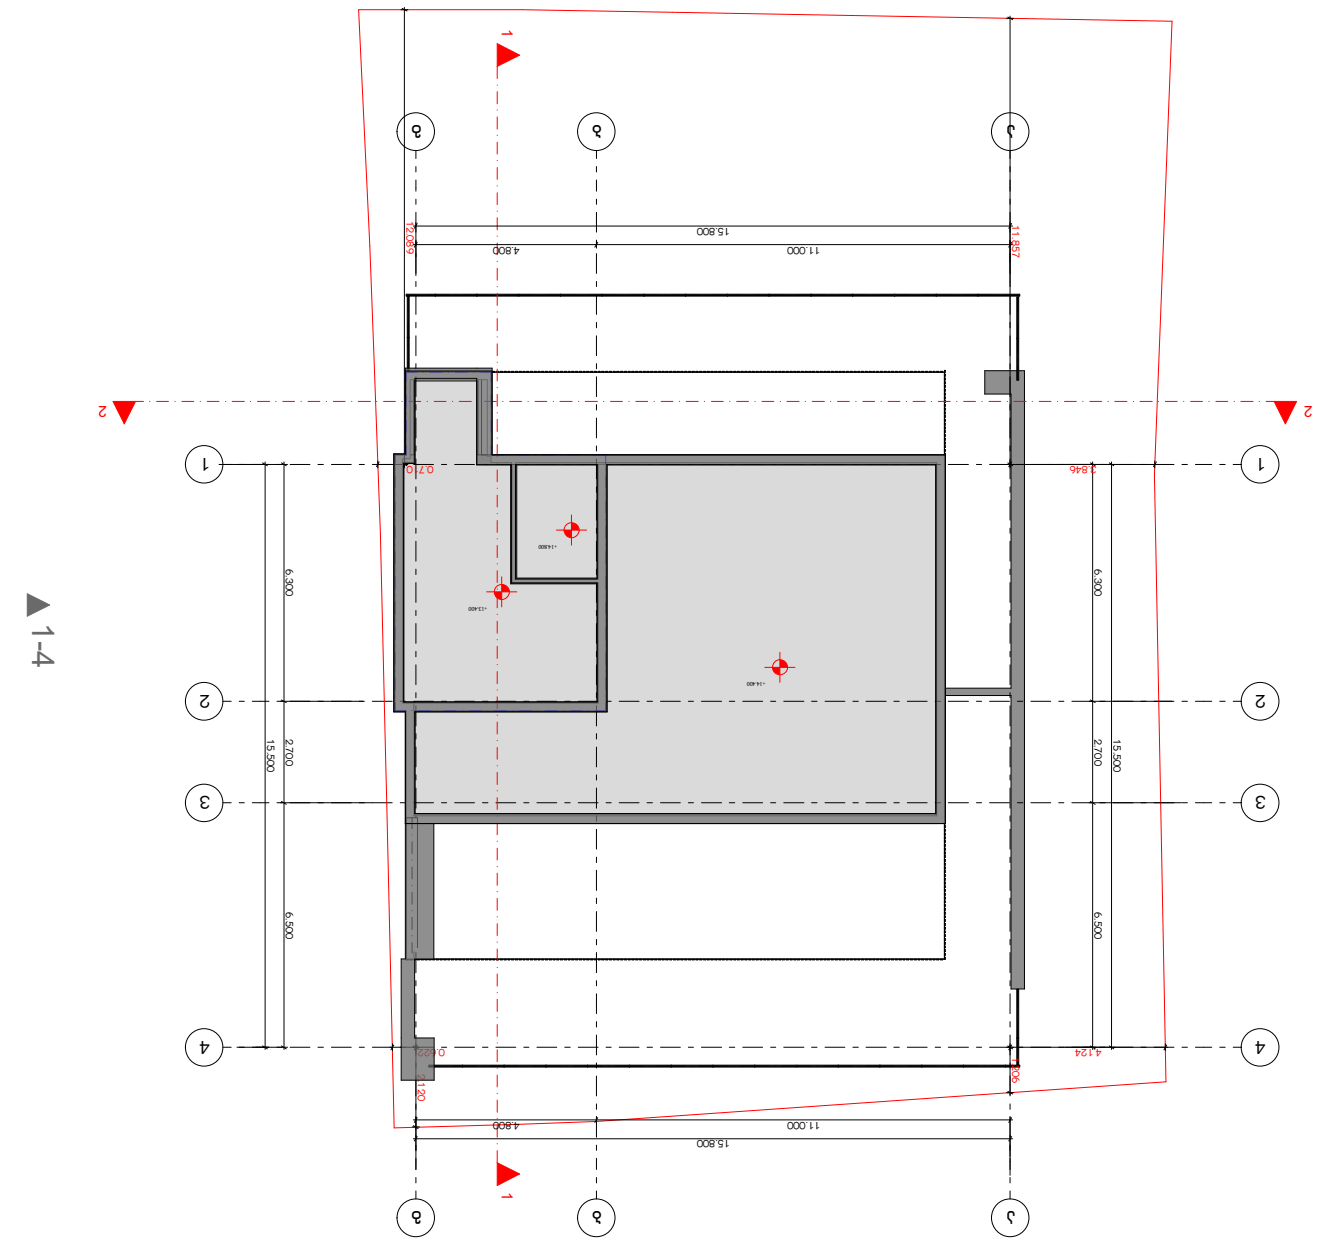

GELOVANI

ქ ე ლ ო ვ ა ნ ი

+995 533 33 11 12

info@gelovani.ge

ქალაქი თბილისი, ვაკე-საბურთალოს რაიონი, ი. ჭავჭავაძის გამზირი N112

ტელეფონი

ელ. ფოსტა

პროექტის დასახელება	ბინების ბლოკი
ობიექტის მისამართი	ი. ჭავჭავაძის გამზირი N112 ვაკე-საბურთალოს რაიონი, თბილისი
საკადასტრო კოდი	01.14.11.047.001
ფართობი	41.70742, 44.75406



ნახაზის დასახელება	ბინების ბლოკი
ნახაზის ტიპი	
ნახაზის ავტორი	ა. ლომთათიძე
ნახაზის მასშტაბი	1:200
ნახაზის ფორმატი	A3
ნახაზის ნომერი	
ნახაზის თარიღი	

▲ 1-4

▲ 4-1

▲ 2-2

▲ 3-3