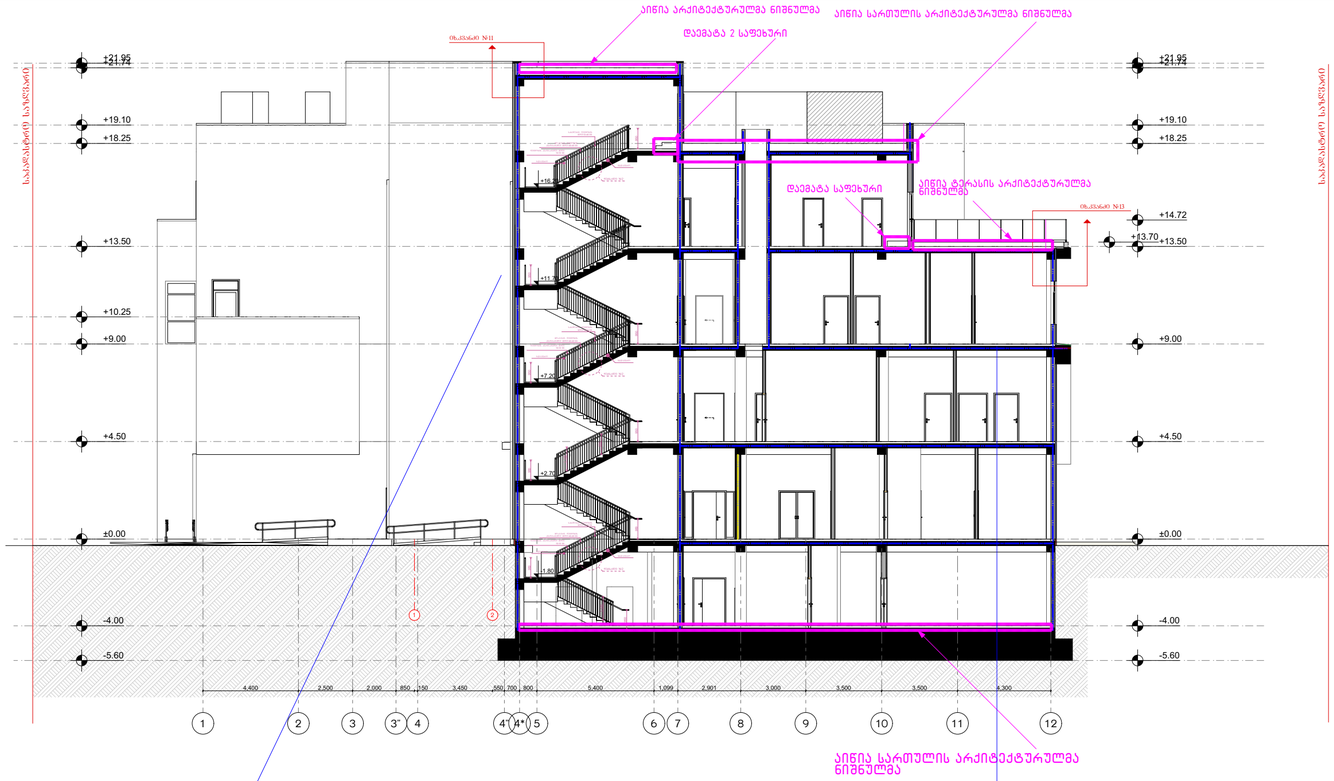

საპროექტო ჭრილი 1-1
მ 1:200

სახურავისა და პარაპეტის მოწყობის დეტალური ნახაზი კომპაქტ ლამინატისა და შელესვის გამოყენებით მ.1:5

დეტალი №11 მ. 1:5

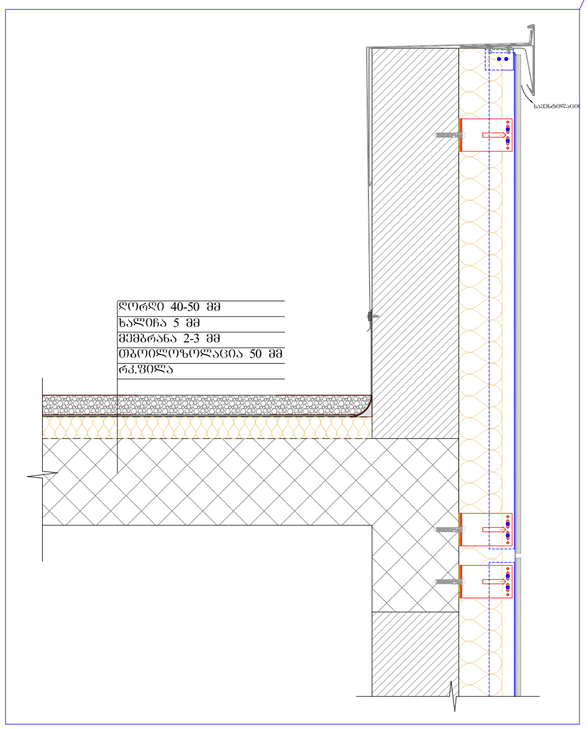

დეტალი №13 მ. 1:50 (ჭრილი 13-13)

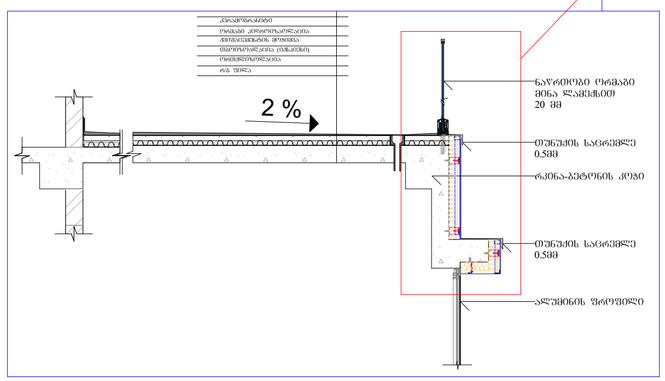

დეტალი №13 მ. 1:20 (ჭრილი 13-13)

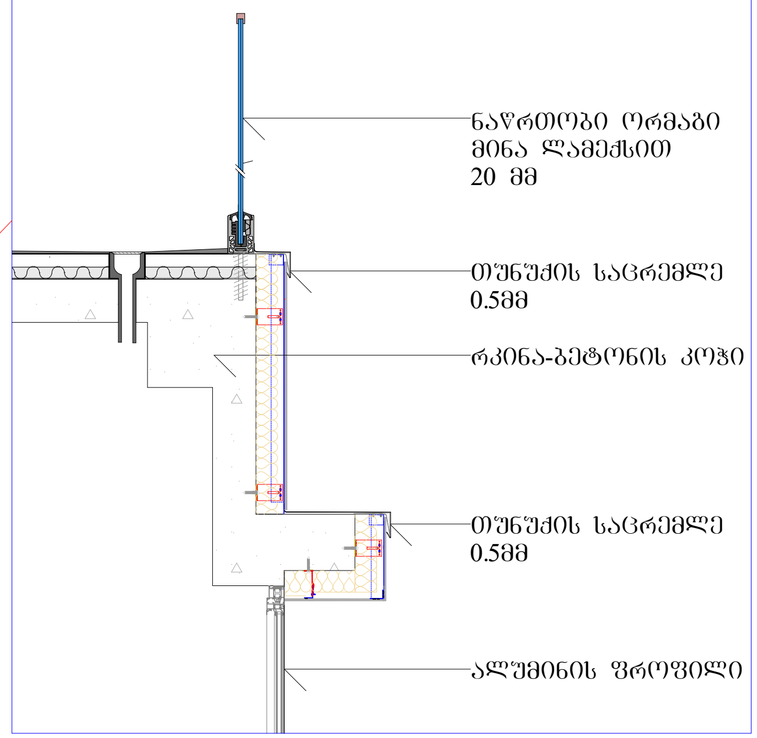

ფორმატი A-2	თარიღი 2024	
	ფაქტია №	ფასილის სახელი

პირობითი ნიშნები:

შენიშვნები

მისამართი: ქ. თბილისი, ჩანჩას ქუჩა №3

პროექტის სახელწოდება:

საკანალიზაციო

სტადია	პროექტი	არქტ.
თანამდებობა	გვარი	ხელმოწერა
დირექტორი	გ.ბენდელიანი	
არქიტექტორი	ი.ბოლოზია	
არქიტექტორი	ლ.კოდახიძე	
კონსტრუქტორი		

საპროექტო ლოგო | მისამართი

BIJI ARCHITECTURE

ა. შავთველის ქუჩა №14

მასშტაბი		
თარიღი		
სტადია	ფურცელი	ფურცლები
არქიტექტურა	A-2	A-201

დეტალი №9 მ. 1:10

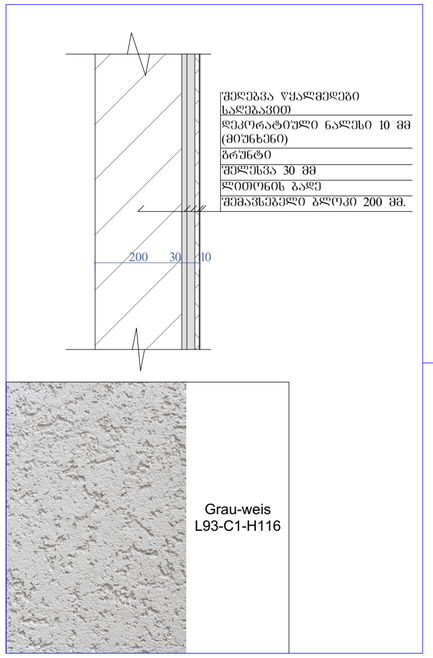

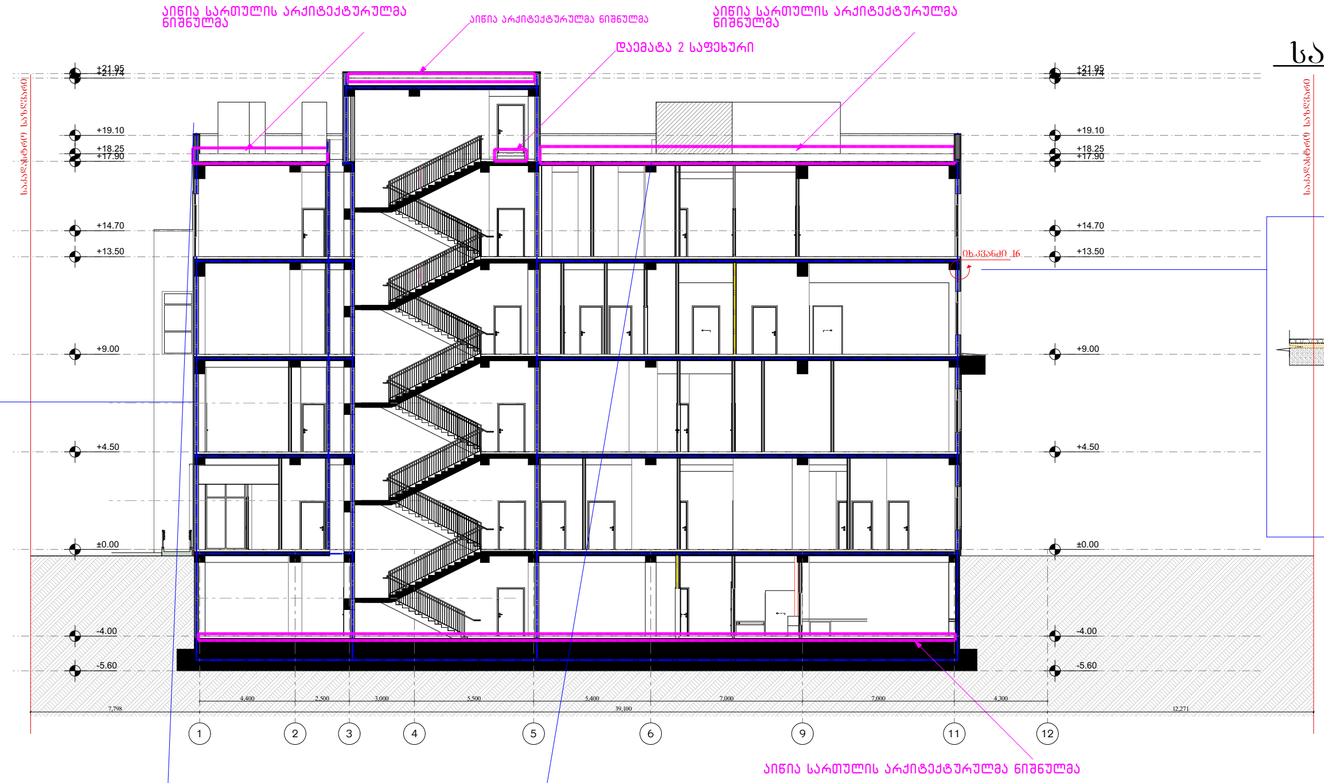

საპროექტო ჭრილი 2-2
მ 1:200

კვანძი №16 (ჭრილი 16-16) მ. 1:50

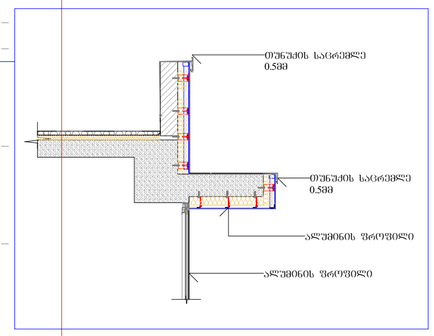

სახურავის მოწყობის დეტალური ნახაზი მ.1:10

დეტალი №11 მ. 1:10

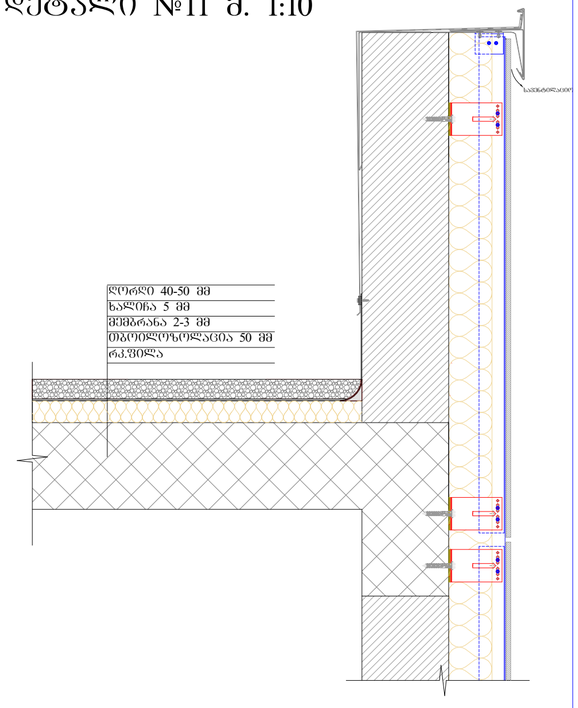

სახურავის მოწყობის დეტალური ნახაზი მ.1:10

დეტალი №12 მ. 1:10

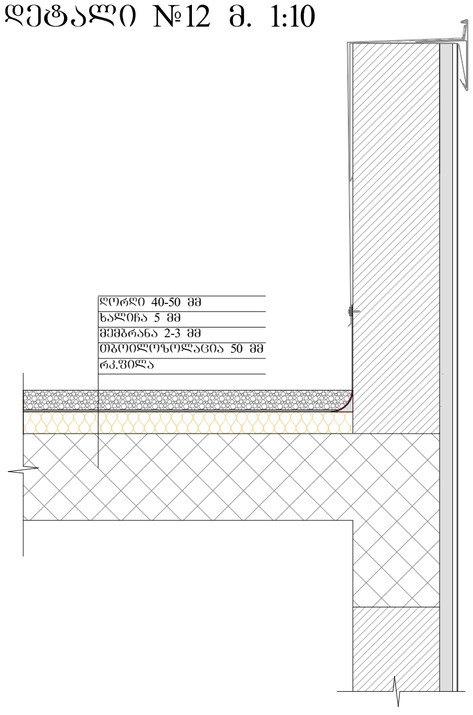

დეტალი №14 მ. 1:20

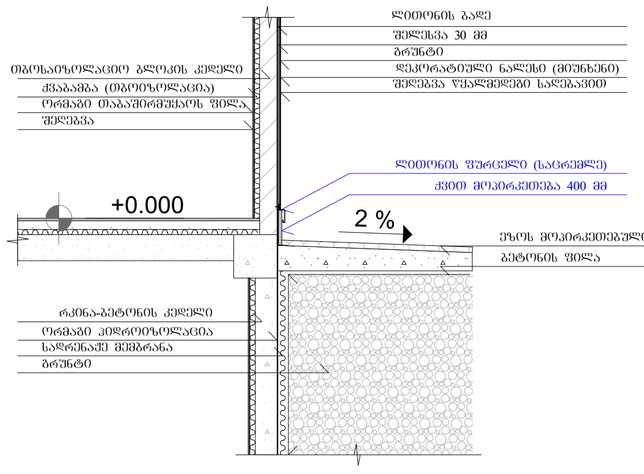

შენობა	
მისამართი:	ქ. თბილისი, ჩანჩას ქუჩა №3
პროექტის სახელწოდება:	
საანგარიშო	-0.300

სტადია	პროექტი	არქტ.
მთავარმპრობა	გვარი	ხელმოწერა
დიზაინერი	გ.ბეგლერიანი	
არქიტექტორი	ი.ბოგბოზია	
არქიტექტორი	დ.კოზახიძე	
კონსტრუქტორი		
საპროექტო ლოგო	მისამართი	

BIJI ARCHITECTURE

ა. შავთველის ქუჩა №1ა

მასშტაბი		
თარიღი		
სტადია	ფურცელი	ფურცლები
არქიტექტურა	A-2	A-202

შრომატი A-2	თებერვალი 2024
	შაჯვია №
	შაისლის სახელი

პირობითი ნიშნები:

შენიშვნები

დეტალი №9 მ. 1:10

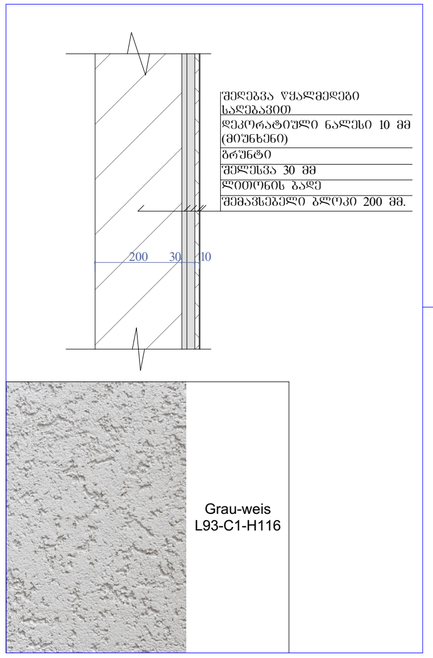

საპროექტო ჭრილი 3-3
მ 1:200

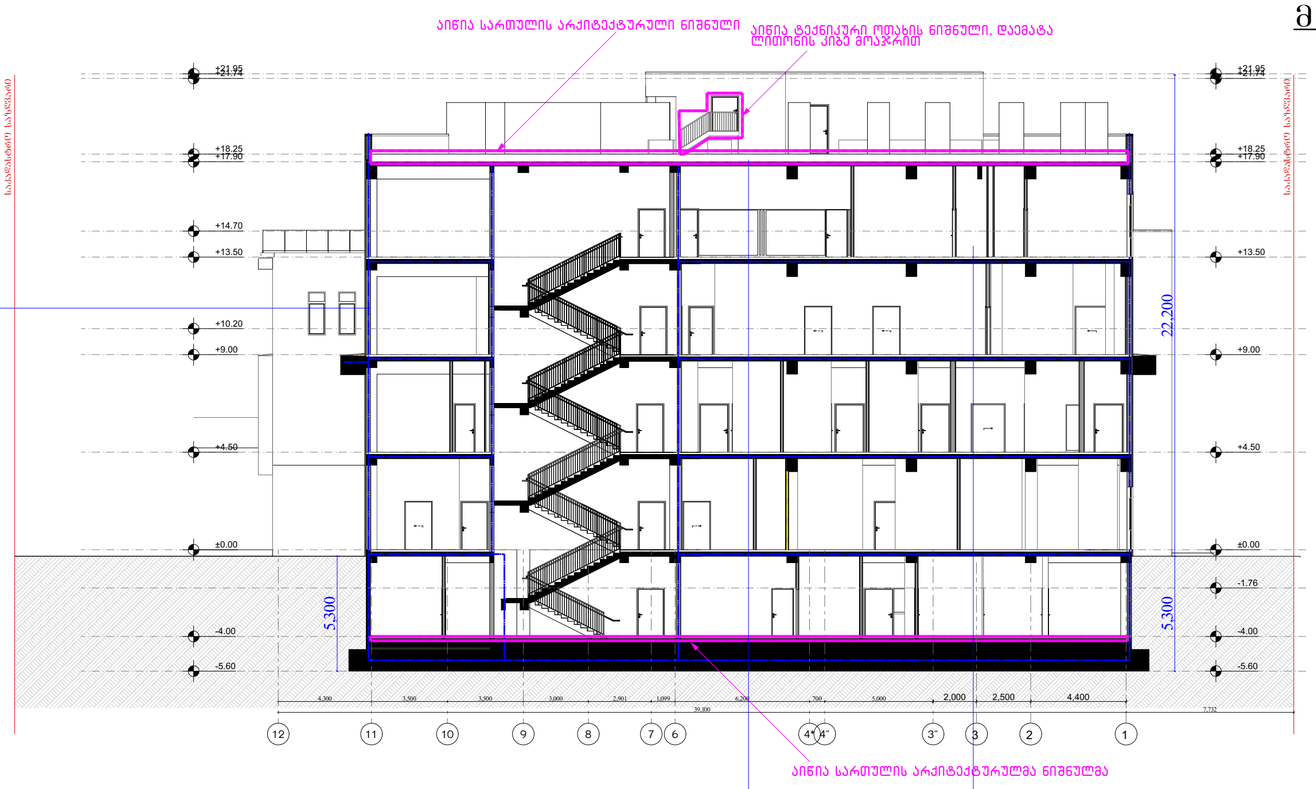

სახურავისა და პარაპეტის მოწყობის დეტალური ნახაზი
კომპაქტ ლამინატისა და შელესვის გამოყენებით მ.1:5

დეტალი №12 მ. 1:5

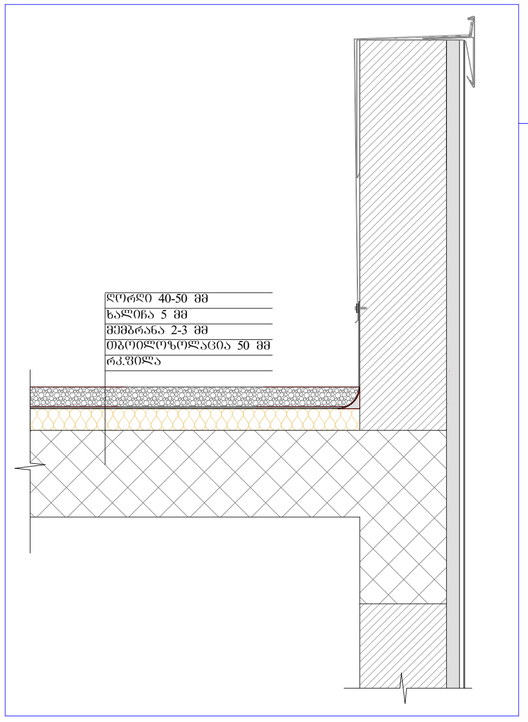

სახურავის დამბუნების და იზოლაციის დეტალი მ.1:20

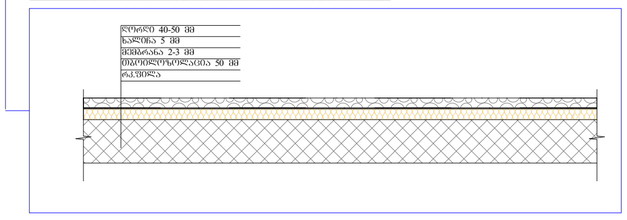

ფორმატი A-2	თბილისი 2024	
	დაკვეთა №	ფაილის სახელი

პირობითი ნიშნები:

შენიშვნები

მისამართი: ქ. თბილისი, ნანავას ქუჩა №3

პროექტის სახელწოდება:

საავადმყოფო

სტადია	პროექტი	არქტ.
მთავარმენეჯერი	გვარი	ხელმოწერა
დირექტორი	გ.გენდლიანი	
არქიტექტორი	ი.ბეროზია	
არქიტექტორი	დ.კოხახიძე	
კონსტრუქტორი		

საპროექტო ლოგო | მისამართი

BIJI ARCHITECTURE

ა. შავთველის ქუჩა №15

მასშტაბი		
თარიღი		
სტადია	ფურცელი	ფურცლები
არქიტექტურა	A-2	A-203

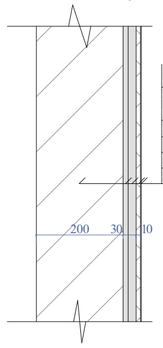

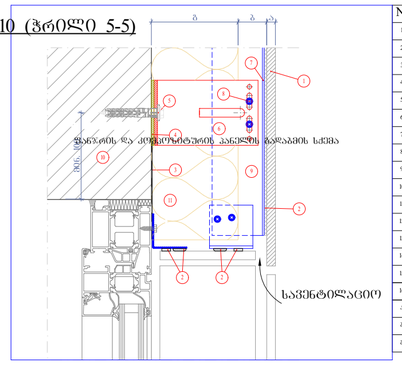

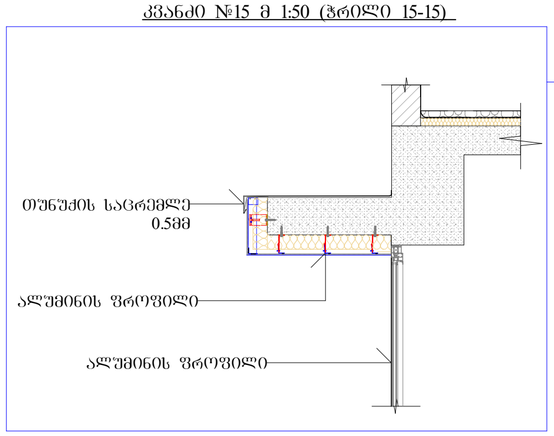

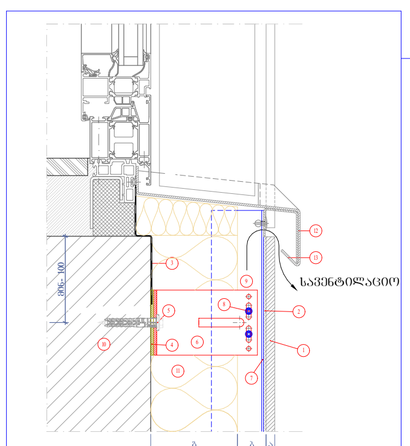

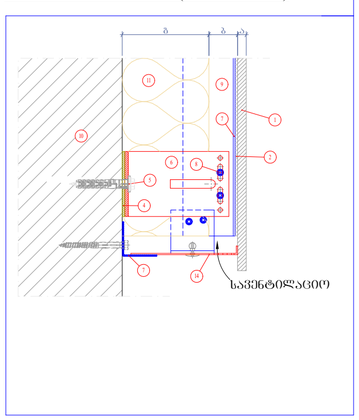

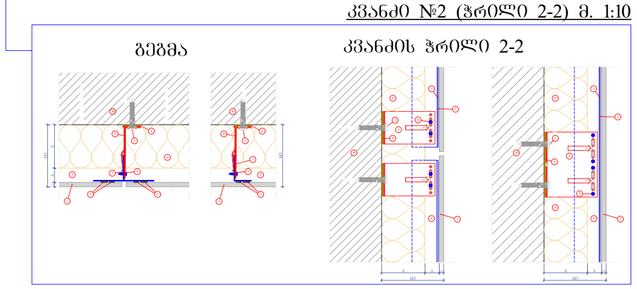

GSPublisherVersion 0.0.100.100

სტადია პროექტი

პირობითი ნიშნები:

კონსტრუქტორი

თანამდებობა

მისამართი

გვარი

არქიტექტორი ი.გოგოხია

სტადია ფურცელი ფურცლები

თარაღი

მასშტაბი

საპროექტო ლოგო

ხელმოწერა

ფორმატი A-2 ფაილის სახელი

თბილისი 2024

დაკვეთა #

შენიშვნები

დირექტორი გ.ბენდელიანი

BIJI ARCHITECTURE

BIJI ARCHITECTURE

ა. შავიშვილის
ქუჩა #1ა

არქიტექტორი დ.კომახიძე

არქიტექტურა

arqt.

პროექტის სახელწოდება:

საავადმყოფო

მისამართი: ქ. თბილისი, ჩაჩავას ქუჩა #3

g b a

მინ. 100

10

11

7

9

1

5

6
4

8

2 2

2

სავენტილაციო

3

სახელწოდება

1 კომპაქტ ლამინატი"-ის კომპოზიტური პანელი.

2 წებოს სისტემა.

3 მემბრანა.

4 იზოლატორი, თერმული გამოყოფა.

5 დუბელის, სამაგრი, ანკერი.

6 L ფორმის ალუმინის კუთხოვანა, სამაგრი.

7 L - თ ფორმის ალუმინის პროფილი.

8 ავტომატური საბურღი ხრახნი.

9 სავენტილაციო სივრცე, ვენტილაცია.

10 კედელი.

11 თბოიზოლაცია, ქვაბამბა.

12

ლითონის ფურცელი, დამუშავებული
კოროზიამედეგი ხსნარით.
13

საცრემლული, დამუშავებული კოროზიამედეგი
ხსნარით.

a

b

g

სავენტილაციო მინიმუმ 20 მმ.

თბოიზოლაცია, ქვაბამბა 50 მმ.

კომპაქტ ლამინატი"-ის კომპოზიტური
პანელის სისქე 12 მმ.

14 სავენტილაციო პროფილი

15

16

შელესვა 30 მმ.

დეკორატიული ნალესი 10 მმ და შეღებვა

g b a

7 1

9

11

10

14

5

6

4

8

7

2

სავენტილაციო

g b a
143

10

5

6

6
4

7

9 1

2
8

g b a
143

10

5

1

6
4

7

8

9 1

2

1

a g b

143

143

1

9

1

9

7

6

10 10

1

7

8

5

4
6

8

5

4

2 2 2

მინ- 100

g b a

სავენტილაციო

6 10
1

7

11

9

5

4

8
2

12

13
3

200 30 10

შემავსებელი ბლოკი 200 მმ.

შელესვა 30 მმ

დეკორატიული ნალესი 10 მმ

(მიუნხენი)

შეღებვა წყალმედეგი
საღებავით

ლითონის ბადე

გრუნტი

ალუმინის ფროფილი

თუნუქის საცრემლე

0.5mm

ალუმინის ფროფილი

63,150

±0.00

+2.90

+5.40

+7.40

+10.25

+11.90

+16.40

+19.10

+4.50

+9.00

+13.50

+18.25

+21.95

±0.00

+2.90

+8.10

+10.25

+14.00

+19.10

+4.50

+9.00

+13.50

+18.25

+21.95

3,000

3,500 6,450 3,800 3,800 3,500 2,450 3,350 6,000 6,000 6,900 4,900 6,000 6,500 500

+21.74 +21.74

8,504

+5.03

+5.83

საკადასტრო საზღვარი

საკადასტრო საზღვარი

33 894

იხ.კვანძი #5

იხ.კვანძი #5

იხ.კვანძი #6

იხ.კვანძი #7

იხ.კვანძი #2

იხ.კვანძი #15

a b g

გაუქმდა ცხაურიანი
შემოზღუდვა

ფანჯრები შეიცვალა
კარებით

პანელი შეიცვალა
ფანჯრით

ლობის დაემატა ვიტრაჟიანი სივრცე
შესასვლელით

დაემატა სახურავი

ვიტრაჟი შემცირდა სიმაღლეში

ვიტრაჟი შემცირდა სიმაღლეში, კარს
ჩაუტარდა რევიზია

დაემატა პანელები

შეიცვალა ფანჯრის
ტიპი და დაიყო ორ
ნაწილად

ვიტრაჟს
ჩაუტარდა
რევიზია

ჩაუტარდა რევიზია

კომპოზიტური
პანელების ხის
ფაქტურა შეიცვალა

КПИ (К74жП74жИ74) ფერით

გაიზარდა სიმაღლეში

გაუქმდა კომპოზიტური
პანელები, შეიღებება
იმავე КПИ (К74жП74жИ74)
ფერით

გაუქმდა
კომპოზიტური
პანელები,

შეიღებება იმავე КПИ (К74жП74жИ74) ფერით

d e z T i k l m n o

5 5

5 5 6 6

7 7

T" p

მოიხსნა
პანელები

მოიხსნა
პანელები

მოიხსნა
პანელები

შავი ფერის გლუვი ზედაპირის ალუმინის ვიტრაჟი.
დაბალი მისიური თბოეფექტური მინით

დეკორატიული შელესვა რუხი ფერი RGB (ღ-74;G-74;B-74)

დეკორატიული შელესვა თეთრი ფერი

RGB(R-251;G251;B251)

ტრესპას რუხი ფერის კომპოზიტური პანელი RGB

(R-74;G-74;B-74)

წყალგამტარი მილი, რუხი ფერის RGB(ღ-74;G74;B74)

ტრესპას ხის ფაქტურის პანელი

კორექტირებული ფასადი ა-პ ღერძებში

m 1:200

A-2 A-303

კვანძი #5 მ 1:10 (ჭრილი 5-5)

ფანჯრის და კომპოზიტურის პანელის გადაბმის სქემა

კვანძი #7 მ. 1:10 (ჭრილი 7-7)

კვანძი #2 (ჭრილი 2-2) მ. 1:10

გეგმა კვანძის ჭრილი 2-2

კვანძი #6 მ 1:10 (ჭრილი 6-6)

Grau-weis

L93-C1-H116

დეტალი #9 მ. 1:5

კვანძი #15 მ 1:50 (ჭრილი 15-15)

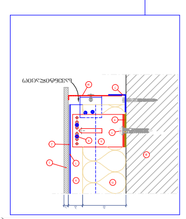

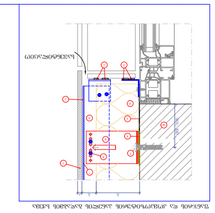

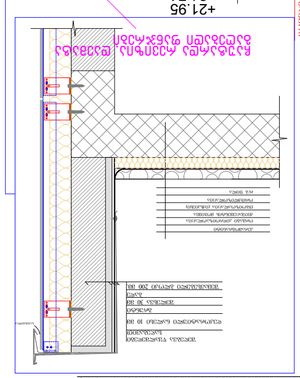

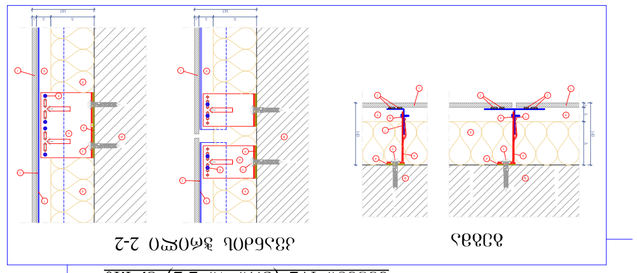

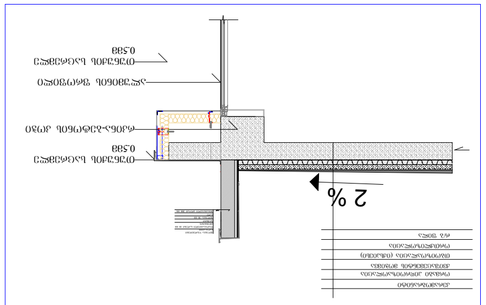

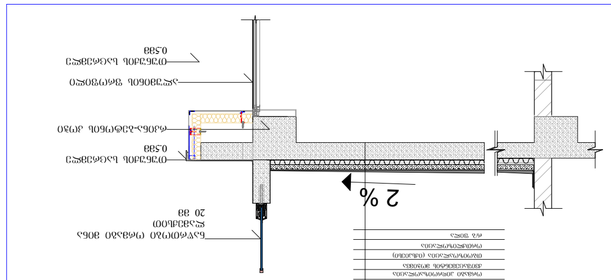

GSPublisherVersion 0.0.100.100

სტადია პროექტი

პირობითი ნიშნები:

კონსტრუქტორი

თანამდებობა

მისამართი

გვარი

არქიტექტორი ი.გოგოხია

სტადია ფურცელი ფურცლები

თარაღი

მასშტაბი

საპროექტო ლოგო

ხელმოწერა

ფორმატი A-2 ფაილის სახელი

თბილისი 2024

დაკვეთა #

შენიშვნები

დირექტორი გ.ბენდელიანი

BIJI ARCHITECTURE

BIJI ARCHITECTURE

ა. შავიშვილის
ქუჩა #1ა

არქიტექტორი დ.კომახიძე

არქიტექტურა

arqt.

პროექტის სახელწოდება:

საავადმყოფო

მისამართი: ქ. თბილისი, ჩაჩავას ქუჩა #3

g b a

მინ. 100

10

1

7

9

1
5
6
4

8

2 2

2

სავენტილაციო

3

g b a

7 1

9

1

10

14

5

6

4

8

7

2

სავენტილაციო

g b a
143

10

5

6

6
4

7

9 1

2
8

g b a
143

10

5

1

6
4

7

8

9 1

2

1

a g b

143

143

1

9

1

9

7

6

10 10

1

7

8

5

4
6

8

5

4

2 2 2

შემავსებელი ბლოკი 200 მმ.

შელესვა 30 მმ

დეკორატიული ნალესი 10 მმ

შეღებვა წყალმედეგი
საღებავით

ბადე

გრუნტი

კერამოგრანიტი
ორმაგი ჰიდროიზაოლაცია

რ/ბ ფილა

ორთქლიზოლაცია

Tboizoalacia (iqspiesi)

ქვიშაცემენტის მოჭიმვა

სავენტილაციო

შემავსებელი ბლოკი 200 მმ.

შელესვა 30 მმ

დეკორატიული ნალესი 10 მმ

შეღებვა წყალმედეგი
საღებავით

ბადე

გრუნტი

კერამოგრანიტი
ორმაგი ჰიდროიზაოლაცია

რ/ბ ფილა

ორთქლიზოლაცია

Tboizoalacia (iqspiesi)

ქვიშაცემენტის მოჭიმვა

g b a

18.7 m

2

o n m l k i T z e d g b a

5.8 m

2 5.6 m

2

24.0 m

2

500 1,500 5,000 6,000 4,900 6,900 6,000 6,000 5,800 3,500 3,800 3,800 6,450 3,500

±0.00

+2.90

+11.90

+16.40

+4.50

+9.00

+9.90

+13.50

+13.96

+18.25

+19.10

+21.74

+21.95

±0.00

+2.90

+9.00

+11.90

+16.40

+4.50

+6.10

+9.90

+13.50

+14.70

+18.25

+19.10

+21.74

+21.95

+4.00

500 6,500 5,350 650 10,499

საკადასტრო საზღვარი

იხ.კვანძი #5

იხ.კვანძი #13

იხ.კვანძი #7

იხ.კვანძი #16

იხ.კვანძი #17

იხ.კვანძი #18

საკადასტრო საზღვარი

45,587

იხ.კვანძი #5

შემცირდა კარების გაბარიტები და შეიცვალა ტიპი გაუქმდა ცხაურიანი შემოზღუდვა

მოიხსნა კედლები

გაიზარდა გაბარიტები დაემატა ფანჯარა მოიხსნა ვიტრაჟი,
დაემატა ფანჯრები გაუქმდა ფანჯრები

ჩაუტარდა რევიზია, დაემატა
გაღებადი ფანჯრები

დაემატა КПИ 74-
ით შეღებილი
ზედაპირი

დაემატა შემოზღუდვა
მილებისთვის

პანელები Seiwia
ფასადის სიბრტყიდან
სიღრმეში, თეთრის

ნაცვლად იქნება КПИ (К74жП74жИ74)

გაუქმდა
კომპოზიტური
პანელები,
შეიღებება იმავე

КПИ (К74жП74жИ74)
ფერით

გაუქმდა
კომპოზიტური
პანელები,
შეიღებება იმავე

КПИ (К74жП74жИ74)
ფერით

აიწია პარაპეტის ნიშნული

ვეფხისტყაოსნის დევნა ეკლესიის მხრიდან

5 5

7 7

5 5

p

ნაწრთობი ორმაგი მინა
ლამექსით
20 mm

თუნუქის საცრემლე
0.5mm

კერამოგრანიტი
ორმაგი ჰიდროიზაოლაცია

რ/ბ ფილა

ორთქლიზოლაცია

Tboizoalacia (iqspiesi)

ქვიშაცემენტის მოჭიმვა

2 %

ალუმინის ფროფილი

თუნუქის საცრემლე
0.5mm

რკინა-ბეტონის კოჭი

13

თუნუქის საცრემლე
0.5mm

კერამოგრანიტი
ორმაგი ჰიდროიზაოლაცია

რ/ბ ფილა

ორთქლიზოლაცია

Tboizoalacia (iqspiesi)

ქვიშაცემენტის მოჭიმვა

2 %

ალუმინის ფროფილი

თუნუქის საცრემლე
0.5mm

რკინა-ბეტონის კოჭი

შემავსებელი ბლოკი 200 მმ.

შელესვა 30 მმ

დეკორატიული ნალესი 10 მმ
(მიუნხენი)

შეღებვა წყალმედეგი
საღებავით

ბადე

გრუნტი

შავი ფერის გლუვი ზედაპირის ალუმინის ვიტრაჟი.
დაბალი მისიური თბოეფექტური მინით

ტრესპას ხის ფაქტურის პანელი

დეკორატიული შელესვა თეთრი ფერი

RGB(R-251;G251;G251)

დეკორატიული შელესვა რუხი ფერი RGB (ღ-74;G-74;B-74)

მინის მოაჯირი, ნაწრთობი ლამექსი

ტრესპას რუხი ფერის კომპოზიტური პანელი

წყალგამტარი მილი

ტრესპას რუხი ფერის კომპოზიტური პანელი

RGB (R-74;G-74;B-74)

კორექტირებული ფასადი პ-ა ღერძებში

m 1:200

A-2 A-304

კვანძი #5 მ 1:10 (ჭრილი 5-5)
ფანჯრის და კომპოზიტურის პანელის გადაბმის სქემა

კვანძი #7 მ. 1:10 (ჭრილი 7-7)

კვანძი #2 (ჭრილი 2-2) მ. 1:10

გეგმა კვანძის ჭრილი 2-2

დეტალი #13 მ. 1:50 (ჭრილი 13-13)

კვანძი #16 (ჭრილი 16-16) მ. 1:50

სახურავისა და პარაპეტის მოწყობის დეტალური ნახაზი
კომპაქტ ლამინატისა და შელესვის გამოყენებით მ.1:20

სახურავისა და პარაპეტის მოწყობის დეტალური ნახაზი კვანძი #17 მ. 1:10 (ჭრილი 17-17)
კომპაქტ ლამინატისა და შელესვის გამოყენებით მ.1:5

კვანძი #18 მ. 1:20 (ჭრილი 18-18)

დეტალი №9 მ. 1:5

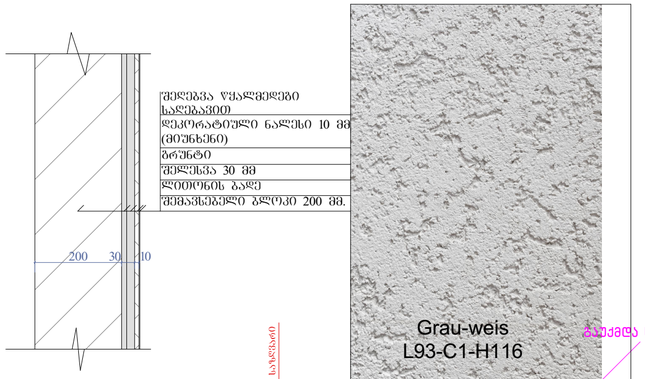

კვანძი №18 მ. 1:20 (ჭრილი 18-18)

სახურავისა და პარაპეტის მოწყობის დეტალური ნახაზი
კომპაქტ ლამინატისა და შელესვის გამოქნებით მ.1:5

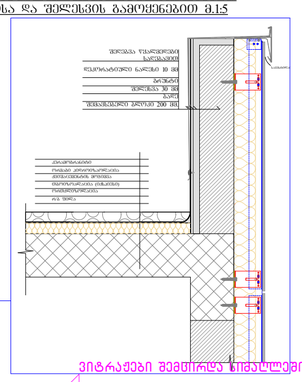

საპროექტო ფასადი 1-11 ღერძებში
მ 1:200

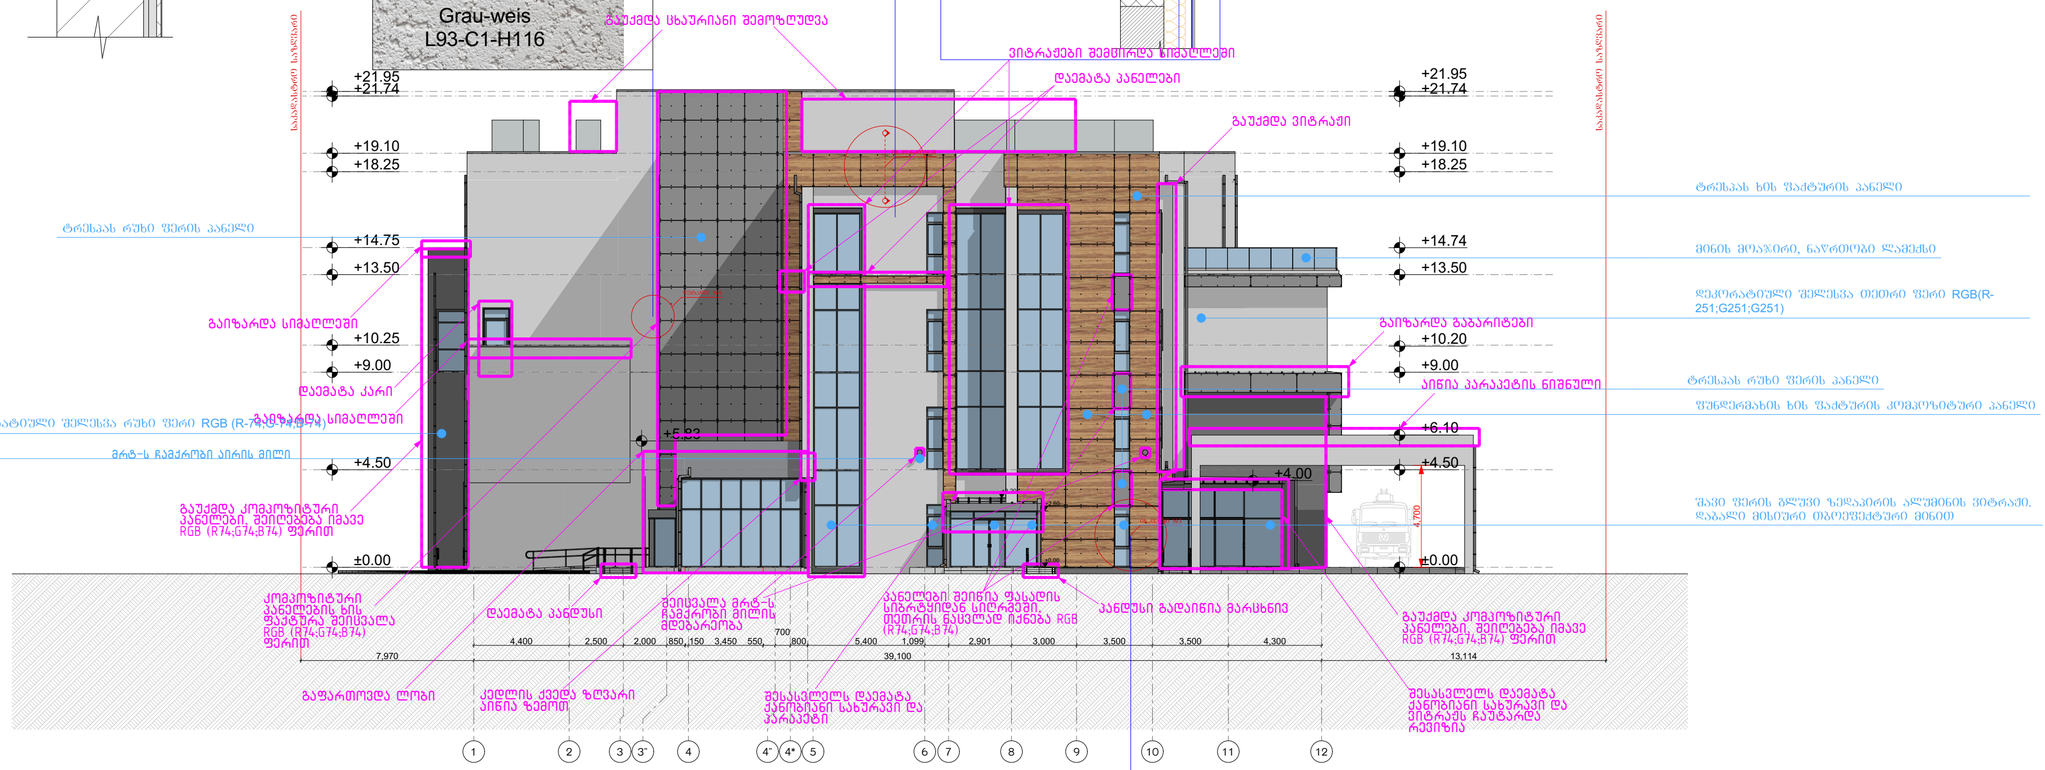

ტრესპას ხის შაძტურის პანელი
მინის მოაჯირი, ნაყრთობი ლამინატი
დეკორატიული შელესვა თეთრი ფერი RGB(R-251;G251;G251)
გაიზარდა გაბარიტები
ტრესპას რუხი ფერის პანელი
აიწია პარაპეტის ნიშნული
შუნდრმახის ხის შაძტურის კომპოზიტური პანელი
შავი ფერის გლუვი ჩქიდაპირის ალუმინის ვიტრაჟი. დაბალი მისიური თბოიზოლაციური მინით

კვანძი №3 მ. 1:5

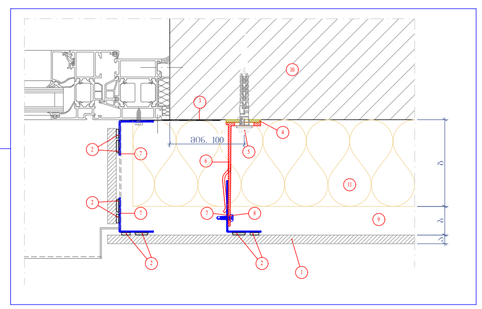

0924 Taurus

5004 Lava Rock

ფორმატი A-2	თბილისი 2024	
	ფაქტია №	ფასადის სახედი

პირობითი ნიშნები:

შენიშვნები

მისამართი: ქ. თბილისი, ჩანჩახის ქუჩა №3

პროექტის სახელწოდება:

საავადმყოფო

სტადია	პროექტი	არქტ.
ოსანამლებობა	გვარი	ხელმოწერა
დირექტორი	გ.გუნდლაანი	
არქიტექტორი	ი.ბერიზია	
არქიტექტორი	დ.კოპახიძე	
კონსტრუქტორი		

საპროექტო ლოგო	მისამართი
BIJI ARCHITECTURE	ა. შავთველის ქუჩა №1ა

მასშტაბი		
ორარდი		
სტადია	ფურცელი	ფურცლების
არქიტექტურა	A-2	A-302

საპროექტო ფასადი 11-1 ღერძებში
მ 1:200

კვანძი №17 მ. 1:10 (ჭრილი 17-17)
სახურავისა და პარაპეტის მოწყობის დეტალური ნახაზი
კომპაქტ ლამინატისა და შელესვის გამოყენებით მ.1:20

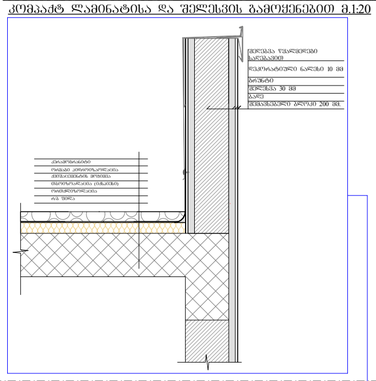

კვანძი №18 მ. 1:10 (ჭრილი 18-18)

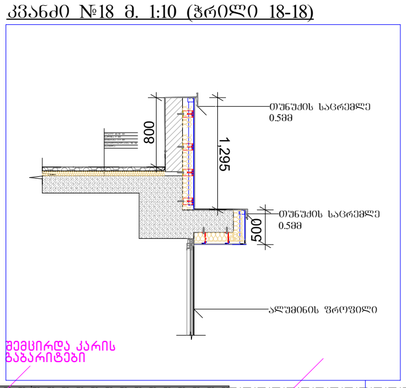

კვანძი №1 მ. 1:5

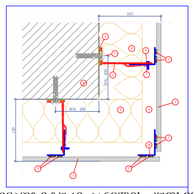

კომპოზიტური პანელის კუთხეებთან დამთავრება

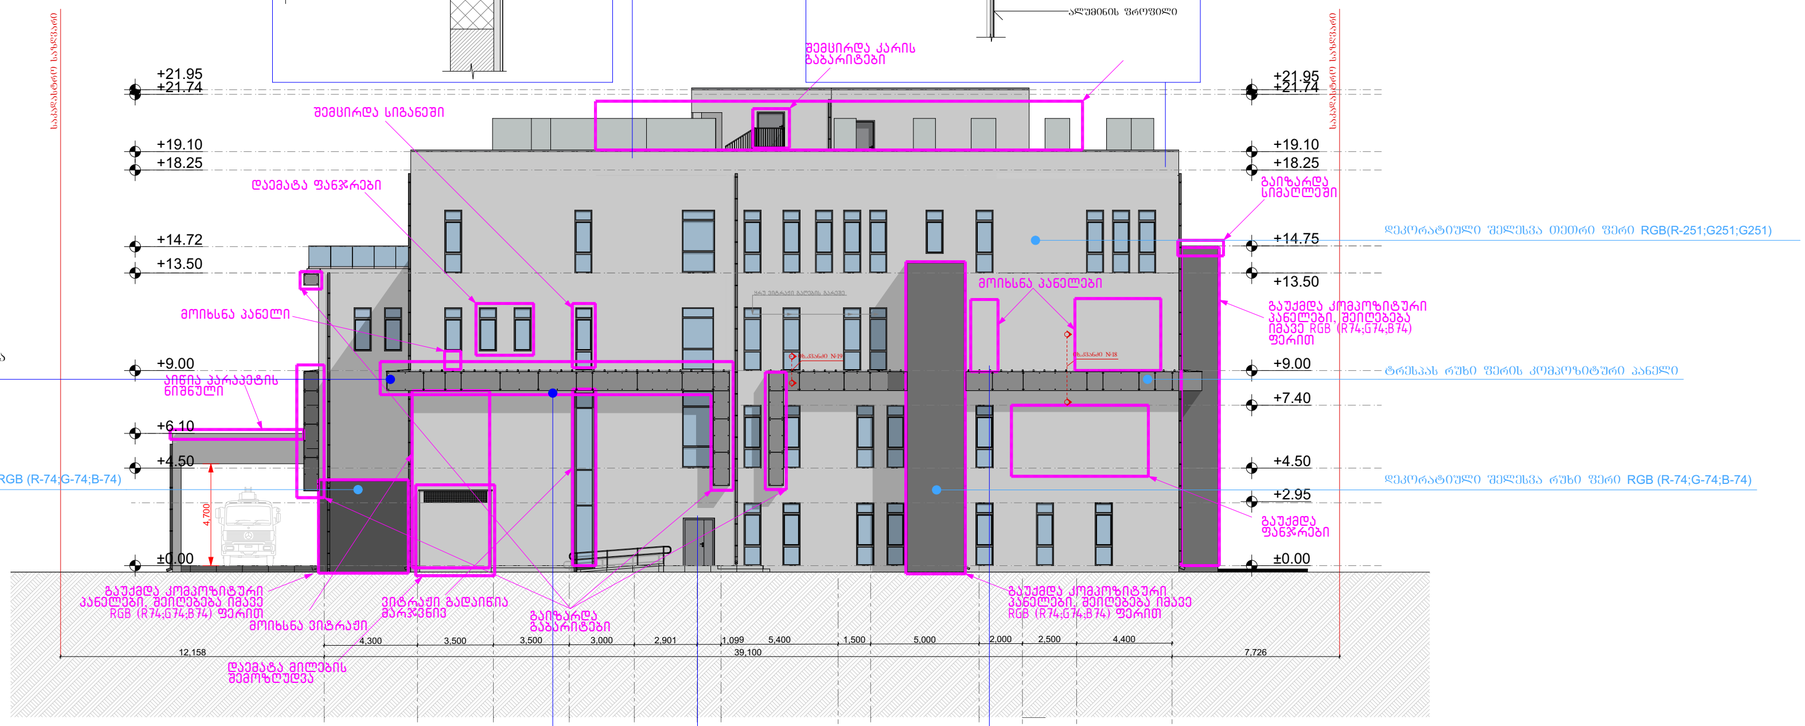

კვანძი №8 მ. 1:5

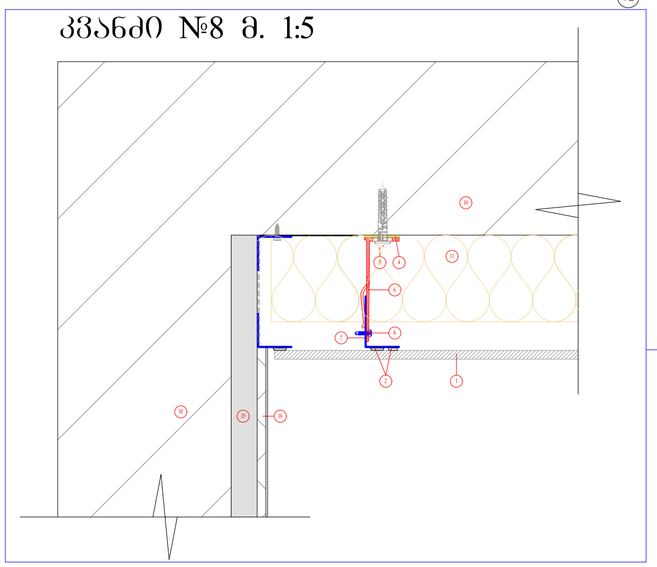

კვანძი №19 მ. 1:5
ფანჯარაზე საცრემლის მოწყობის დეტალი

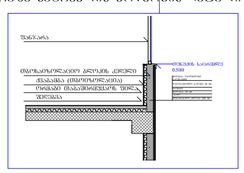

დეტალი №14 მ. 1:20
შენობის და ეზოს მიბმის დეტალი

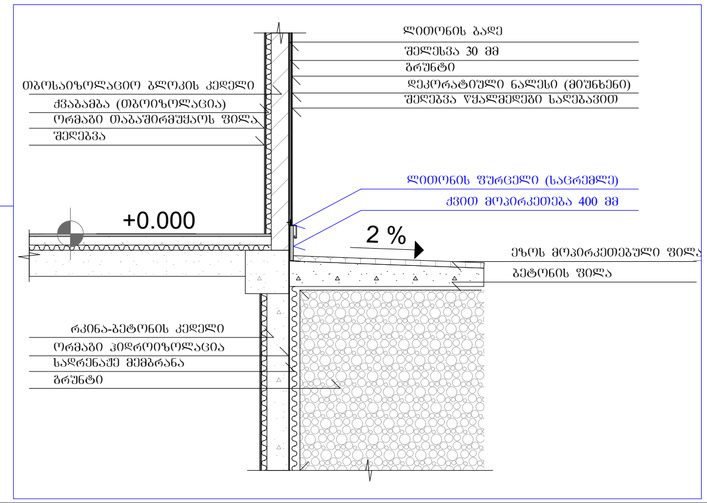

ფორმატი A-2	თებერვალი 2024	
	დაკვეთა №	ფასადის სახედები

პირობითი ნიშნები:

შენიშვნები

მისამართი: ქ. თბილისი, ჩანჩახის ქუჩა №3

პროექტის სახელწოდება:

საკვამლიდე

სტადია	პროექტი	არქტ.
თანამდებობა	გვარი	ხელმოწერა
დირექტორი	გ.ბენდელიანი	
არქიტექტორი	ი.ბარამიძე	
არქიტექტორი	ლ.კობახიძე	
კონსტრუქტორი		
საპროექტო ლოგო	მისამართი	

BIJI ARCHITECTURE

ა. შავთველის ქუჩა №1ა

მასშტაბი		
თარიღი		
სტადია	შუალედი	შუალედები
არქიტექტურა	A-2	A-301

GSPublisherVersion 0.0.100.100

სტადია პროექტი

პირობითი ნიშნები:

კონსტრუქტორი

თანამდებობა

მისამართი

გვარი

არქიტექტორი ი.გოგოხია

სტადია ფურცელი ფურცლები

თარაღი

მასშტაბი

საპროექტო ლოგო

ხელმოწერა

ფორმატი A-2 ფაილის სახელი

თბილისი 2024
დაკვეთა #

შენიშვნები

დირექტორი გ.ბენდელიანი

BIJI ARCHITECTURE

BIJI ARCHITECTURE

ა. შავიშვილის
ქუჩა #1ა

არქიტექტორი დ.კომახიძე

არქიტექტურა

arqt.

პროექტის სახელწოდება:

საავადმყოფო

მისამართი: ქ. თბილისი, ჩაჩავას ქუჩა #3

1 2 3 4 5

710 710 700 700

+5.05

+7.05

+4.85

+7.40

-0.15

+2.15

+5.00

+2.15

2,820

-0.15

+9.30

+8.00

+8.25

+3.85

-0.30

+4.00

-0.15

+9.30

+8.00

+8.25

+3.85

-0.30

+4.00

-0.15

+11.70

+2.15

+4.00

-0.15

150 200

+4.25

50

20

50

20

100

60

60
60

60
60

+2.65

60 60 60 60 30

30

+1.70

60

20

60

20

340

340

118

1,100

70

50

25,40

საკადასტრო საზღვარი

544

საკადასტრო საზღვარი

დეკორატიული ლესვა, ღებვა თეთრი RGB (ღ251;G251;B251)

მეტალის კარი რუხი ფერის RGB (ღ56;G62;B66)

ფანჯარა რუხჩარჩოიანი ფერის RGB (ღ56;G62;B66)

ცხაურა რუხი ფერის RGB (ღ56;G62;B66)

მავთულბადის ღობე

5 4 3 2 1

700 700 710 710

-0.30

+3.85

+8.00

+8.25

+4.00

-0.15

+5.05

+7.05

+2.15 +2.02

+6.18

+9.30

-0.30

+3.85

+8.00

+8.25

+4.00

-0.15

+9.30

+6.50

+7.40

+4.25

+5.15

+11.70

+6.25

+5.05

+6.30

-0.15

+8.25

2,820

60 60

150

150

-0.15

70 90

70 90

80

40

60

30

60

30

+1.70

60

80 80

+2.70

ცხაურიანი კიბე

საკადასტრო საზღვარი

27,40

საკადასტრო საზღვარი

522

დეკორატიული ლესვა, ღებვა თეთრი RGB (ღ251;G251;B251)

დამხმარე შენობა-ნაგებობის ფასადი

1-5 Dda 5-1 ღერძებში

m 1:100

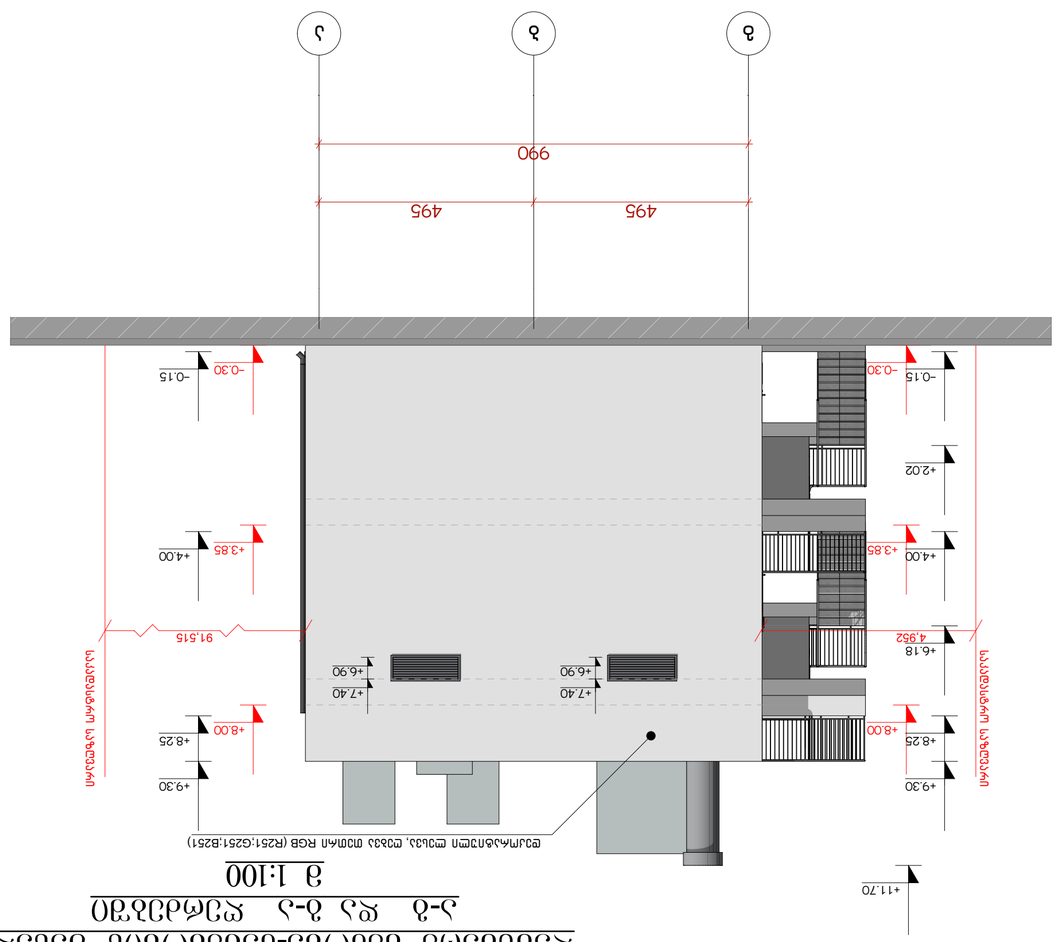

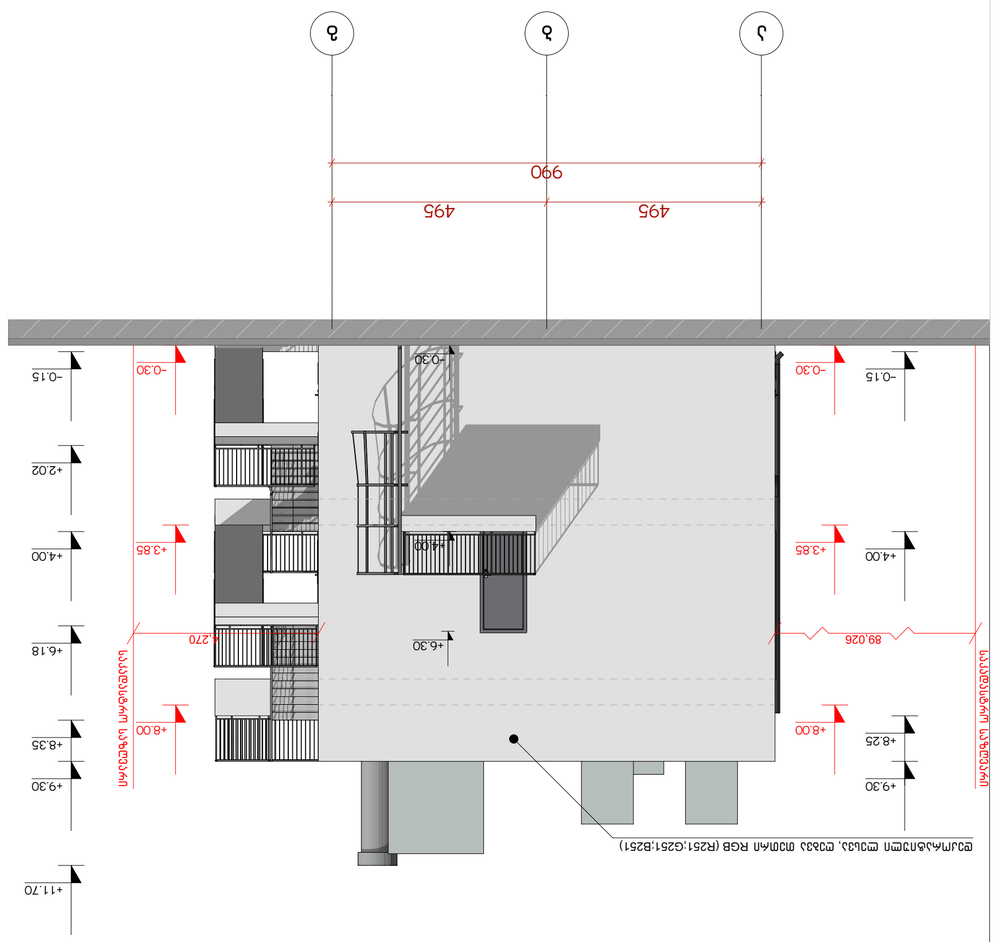

GSPublisherVersion 0.0.100.100

სტადია პროექტი

პირობითი ნიშნები:

კონსტრუქტორი

თანამდებობა

მისამართი

გვარი

არქიტექტორი ი.გოგოხია

სტადია ფურცელი ფურცლები

თარაღი

მასშტაბი

საპროექტო ლოგო

ხელმოწერა

ფორმატი A-2 ფაილის სახელი

თბილისი 2024
დაკვეთა #

შენიშვნები

დირექტორი გ.ბენდელიანი

BIJI ARCHITECTURE

BIJI ARCHITECTURE
ა. შავიშვილის
ქუჩა #1ა

არქიტექტორი დ.კომახიძე

არქიტექტურა

arqt.

პროექტის სახელწოდება:
საავადმყოფო

მისამართი: ქ. თბილისი, ჩაჩავას ქუჩა #3

a b g

+4.00

+6.30

495 495

-0.30

+9.30

-0.30

+3.85

+8.00

-0.15

+4.00

990

+8.25

-0.30

+3.85

+8.00

-0.15

+8.35

+9.30

+11.70

+2.02

+4.00

+6.18
89,026

საკადასტრო საზღვარი

საკადასტრო საზღვარი

4,270

დეკორატიული ლესვა, ღებვა თეთრი RGB (ღ251;G251;B251)

g b a

+7.40
+6.90

495 495

990

+6.90

+7.40

-0.30

+3.85

+8.00

-0.15

+4.00

+8.25

+6.18

+2.02

+9.30

+11.70

-0.30

+3.85

+8.00

-0.15

+4.00

+8.25

+9.30

საკადასტრო საზღვარი

4,952

საკადასტრო საზღვარი

91,515

დეკორატიული ლესვა, ღებვა თეთრი RGB (ღ251;G251;B251)

დამხმარე შენობა-ნაგებობის ფასადი ა-გ Dda გ-ა ღერძებში

m 1:100

კარ-ფანჯრების სპეციფიკაცია მ 1:100

დასახელება	ვიტ-1	ვიტ-2	ვიტ-3	ვიტ-4	ვიტ-5	ვიტ-6	ვიტ-7	ვიტ-8	ვიტ-9
მასალა	მეტი რეზი ფერის ალუმინის-პროფილი. ნაწრთობი მინით (90*ემი)	მეტი რეზი ფერის ალუმინის-პროფილი. ნაწრთობი მინით (90*ემი)	ცეტი რეზი ფერის ალუმინის-პროფილი.	მეტი რეზი ფერის ალუმინის-პროფილი. ნაწრთობი მინით (90*ემი)	მეტი რეზი ფერის ალუმინის-პროფილი. ნაწრთობი მინით (90*ემი)	მეტი რეზი ფერის ალუმინის-პროფილი. ნაწრთობი მინით (90*ემი)	მეტი რეზი ფერის ალუმინის-პროფილი. ნაწრთობი მინით (90*ემი)	მეტი რეზი ფერის ალუმინის-პროფილი. ნაწრთობი მინით (90*ემი)	მეტი რეზი ფერის ალუმინის-პროფილი. ნაწრთობი მინით (90*ემი)
რაოდენობა	1	1	84	1	1	1	1	2	1
კვადრატულობა	19.8	14	2.3	25.3	32.3	34.6	1.2	13.8	24.5

ნახაზი
მ. 1:100

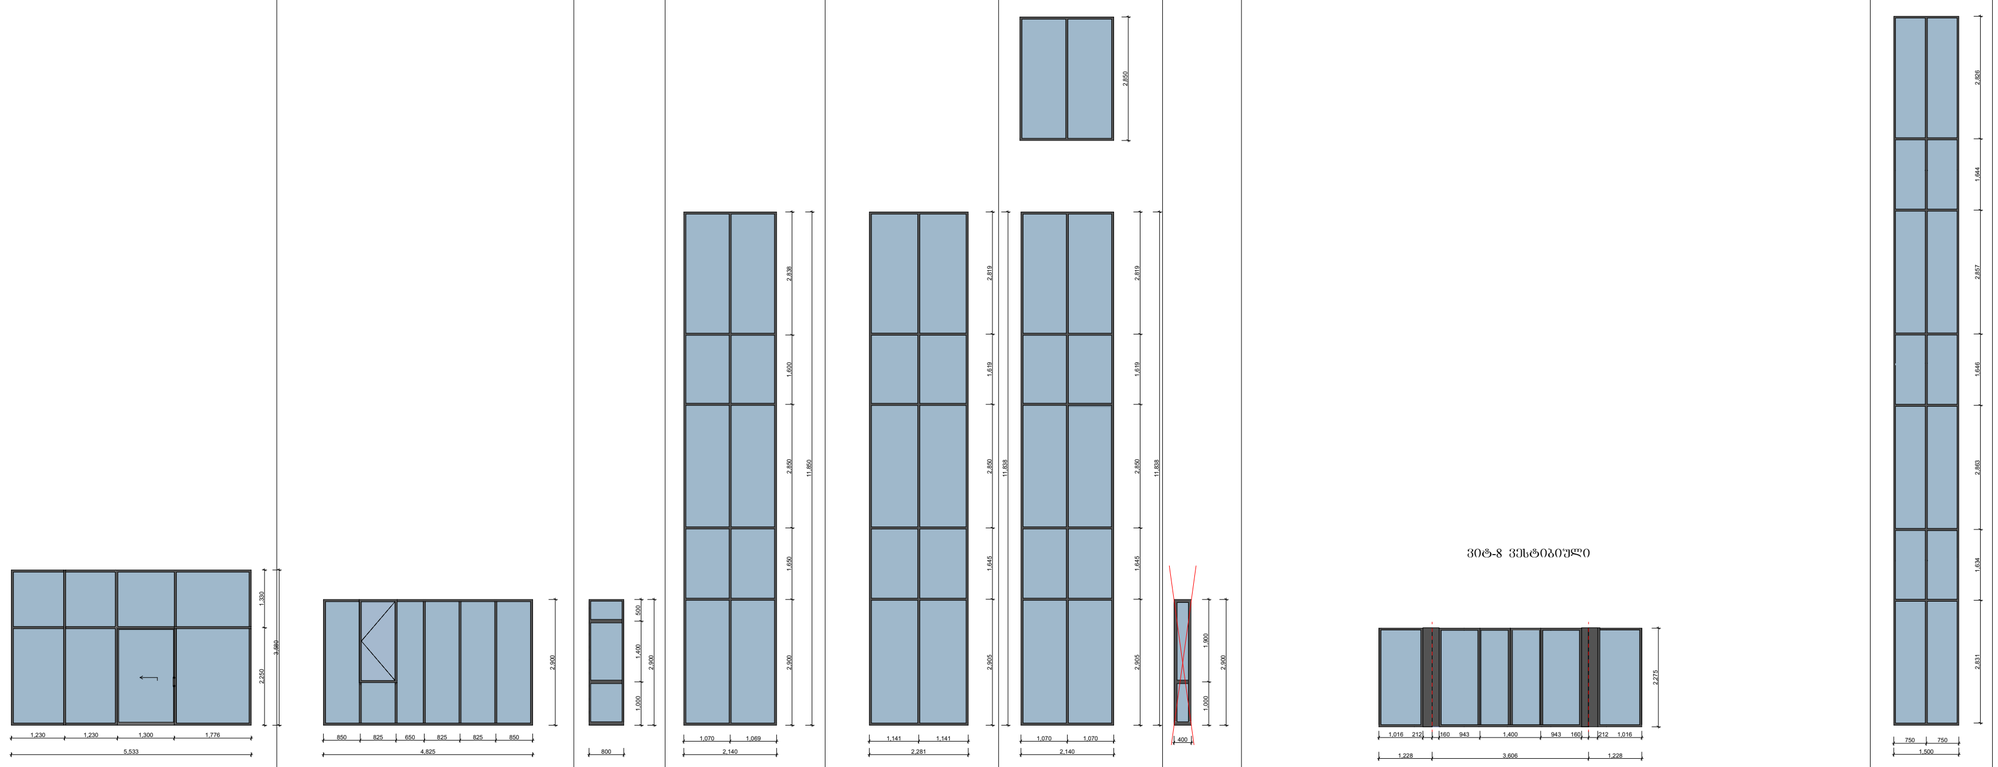

დასახელება	კ-1	კ-2	კ-3	კ-4	კ-5	კ-6
მასალა	მეტალის კარი	მეტალის კარი	მეტალის კარი	მეტალის კარი	მეტალის კარი	მეტალის კარი
რაოდენობა	2	3	2	1	1	2
ზომები	1450X2200	1200X2750	1200X2250	1500X2200	1200X2200	1200X2200
კვადრატულობა	3.2	3.2	3.4	3.3	2.6	2
ერთეულის ჯამი ფართი	6.4	9.6	6.8	3.3	2.6	4
ნახაზი		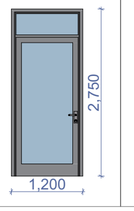	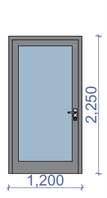		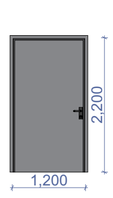	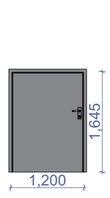

დასახელება	ვიტ-8 ფასადი
მასალა	მეტი რეზი ფერის ალუმინის-პროფილი. ნაწრთობი მინით (90*ემი)
რაოდენობა	1
კვადრატულობა	88.7

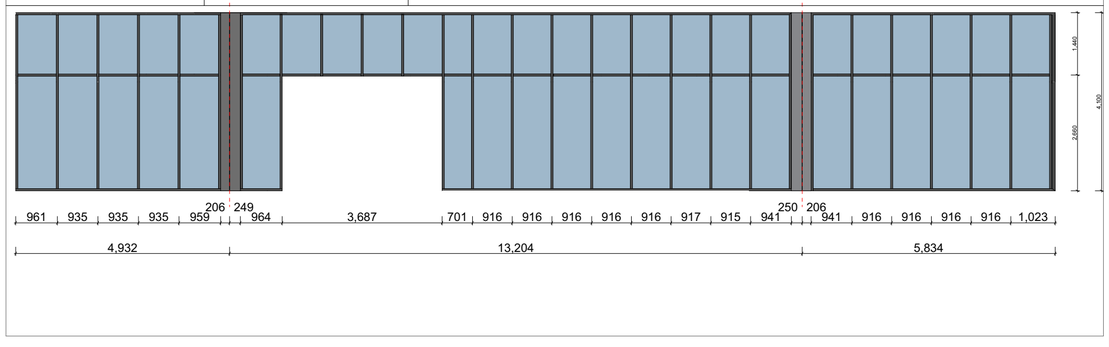

ფორმატი A-2 | თებერვალი 2024 | ფასადის სახეები
დაკვეთა №

პირობითი ნიშნები:

შენიშვნები

მისამართი: ქ. თბილისი, ჩანჩახის ქუჩა №3
პროექტის სახელწოდება:
საავადმყოფო

სტადია	პროექტი	არქტ.
მთანამლებელი	გვარი	ხელმოწერა
დირექტორი	გ.გენდელიანი	
არქიტექტორი	ი.ბერიზიშვილი	
არქიტექტორი	ლ.კოპახიძე	
კონსტრუქტორი		

საპროექტო ლოგო | მისამართი

BIJI ARCHITECTURE
ა. შავთველის ქუჩა №14

მასშტაბი		
თარიღი		
სტადია	ფურცელი	ფურცლები
არქიტექტურა	A2	A-601

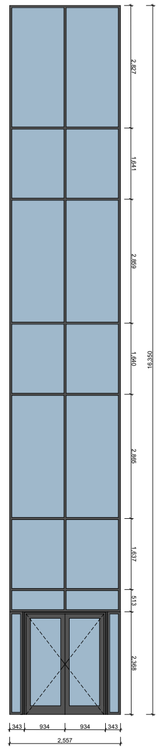

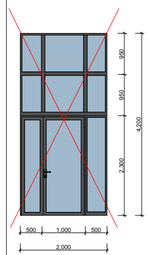

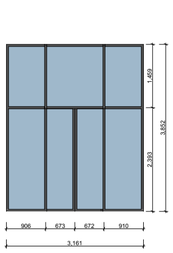

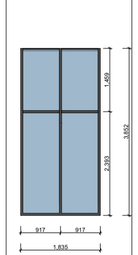

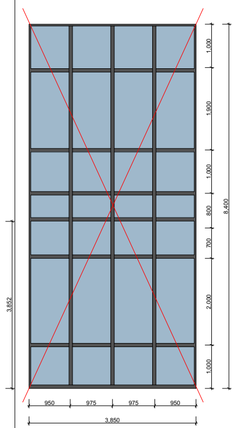

GSPublisherVersion 0.0.100.100

სტადია პროექტი

პირობითი ნიშნები:

კონსტრუქტორი

თანამდებობა

მისამართი

გვარი

არქიტექტორი ი.გოგოხია

სტადია ფურცელი ფურცლები

თარაღი

მასშტაბი

საპროექტო ლოგო

ხელმოწერა

ფორმატი A-2 ფაილის სახელი

თბილისი 2024
დაკვეთა #

შენიშვნები

დირექტორი გ.ბენდელიანი

BIJI ARCHITECTURE

BIJI ARCHITECTURE
ა. შავიშვილის
ქუჩა #1ა

არქიტექტორი დ.კომახიძე

არქიტექტურა

arqt.

პროექტის სახელწოდება:

საავადმყოფო

მისამართი: ქ. თბილისი, ჩაჩავას ქუჩა #3

800

500

2,000
1,500
2,000 1,000 1,000 700 800 1,000 1,900

8,400

950 975 975 950

3,161 3,850 3,852

2,750

2,250 614
2,378

2,885

2,557

16,350

1,835

3,852

500 1,000 500
2,000

4,200

2,300 950 950

1,059 1,059

2,311 570
1,410 1,376 343 934 934 343

2,368 513 1,637 2,865 1,640 2,859 1,641 2,827

906 673 672 910

2,393 1,459
917 917

2,393 1,459

A2 A-602

კარ-ფანჯრების სპეციფიკაცია მ 1:100

დასახელება

მასალა

რაოდენობა

კვადრატულობა

ნახაზი
m. 1:100

ვიტ-10

მუქი რუხი ფერის
ალუმინის-პროფილი. ნაწრთობი

მინით (90წუთი)

1

6.8

ვიტ-13

მუქი რუხი ფერის
ალუმინის-პროფილი. ნაწრთობი

მინით (90წუთი)

1

41.8

ვიტ-12

მუქი რუხი ფერის

ალუმინის-პროფილი. ნაწრთობი მინით (90წუთი)

1

8

ვიტ-11

88

1.6

ვიტ-14

მუქი რუხი ფერის
ალუმინის-პროფილი.

ნაწრთობი მინით (90წუთი)

1

6.6

ვიტ-15

მუქი რუხი ფერის
ალუმინის-პროფილი. ნაწრთობი

მინით (90წუთი)

2

12.2

მუქი რუხი ფერის
ალუმინის-პროფილი.

ვიტ-15*

მუქი რუხი ფერის
ალუმინის-პროფილი.

ნაწრთობი მინით (90წუთი)

1

7.3

ვიტ-16

მუქი რუხი ფერის
ალუმინის-პროფილი. ნაწრთობი მინით

(90წუთი)

1

32.3

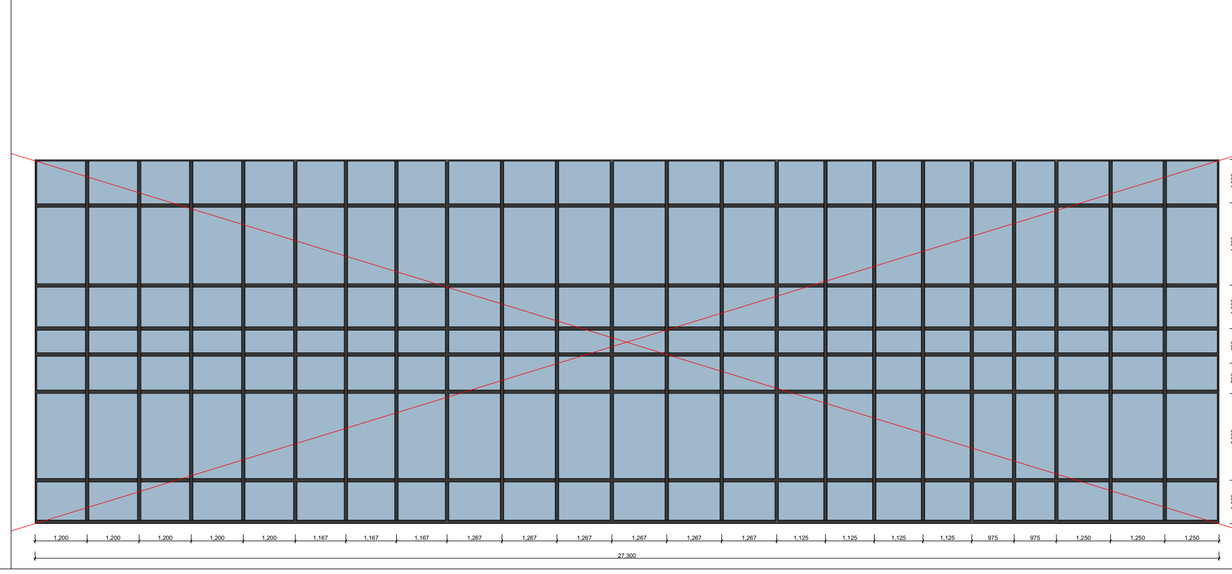

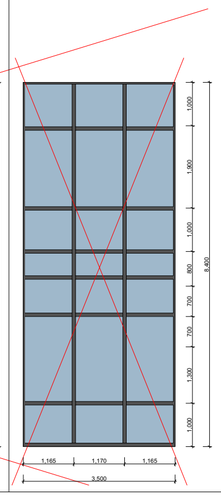

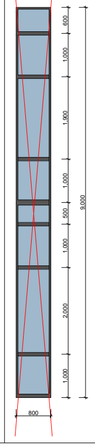

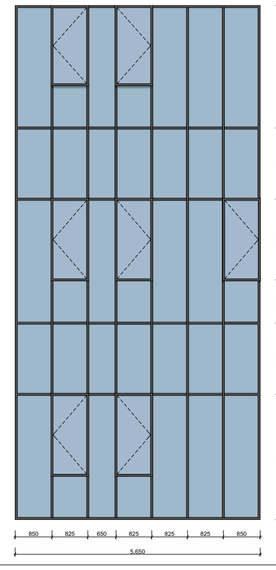

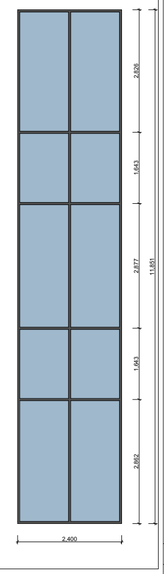

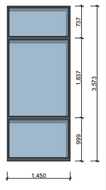

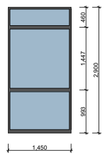

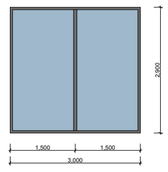

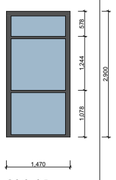

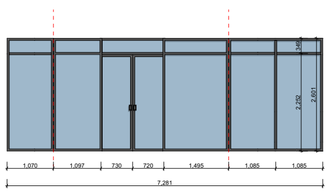

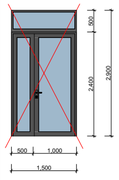

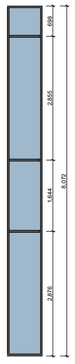

GSPublisherVersion 0.0.100.100

სტადია პროექტი

პირობითი ნიშნები:

კონსტრუქტორი

თანამდებობა

მისამართი

გვარი

არქიტექტორი ი.გოგოხია

სტადია ფურცელი ფურცლები

თარაღი

მასშტაბი

საპროექტო ლოგო

ხელმოწერა

ფორმატი A-2 ფაილის სახელი

თბილისი 2024
დაკვეთა #

შენიშვნები

დირექტორი გ.ბენდელიანი

BIJI ARCHITECTURE

BIJI ARCHITECTURE

ა. შავიშვილის
ქუჩა #1ა

არქიტექტორი დ.კომახიძე

არქიტექტურა

arqt.

პროექტის სახელწოდება:

საავადმყოფო

მისამართი: ქ. თბილისი, ჩაჩავას ქუჩა #3

1,000 1,900 1,000 800 700 2,000 1,000

1,000 1,000 1,300 700 700 800 1,000 1,900

800

600

9,000

1,000 2,000 1,000 500 1,000 1,900 1,000

8,400

1,165 1,170 1,165

3,500

8,400

1,200 1,200 1,200 1,200 1,200 1,167 1,167 1,167 1,267 1,267 1,267 1,267 1,267 1,267 1,125 1,125 1,125 1,125 975 975 1,250 1,250 1,250

27,300

2,400

11,851

5,650

11,858

850 825 650 825 825 825 850

2,889 1,642 1,000 1,861 1,640 2,826

2,862 1,643 2,877 1,643 2,826

500 1,000

1,500

2,400 500

2,900

3,573

1,450

2,900

1,450
3,000

2,900

800

8,072

7,281

1,070 1,097 730 720 1,495 1,085 1,0852,252 349

999 1,837 737

993 1,447 460

1,500 1,500

2,876 1,644 2,855 698

2,601

1,470

2,900

1,078 1,244 578

ვიტ-28

1 ცალი

ვიტ-22 ვიტ-23 ვიტ-24 ვიტ-25

ვიტ-26 ვიტ-27

A2 A-603

დასახელება

მასალა

რაოდენობა

კვადრატულობა

ნახაზი

m. 1:100

კარ-ფანჯრების სპეციფიკაცია მ 1:100

ვიტ-17

1

229.3

მუქი რუხი ფერის

ალუმინის-პროფილი. ნაწრთობი მინით (90წუთი)

ვიტ-18

1

29.8

მუქი რუხი ფერის
ალუმინის-პროფილი. ნაწრთობი მინით

(90წუთი)

ვიტ-20

1

67.0

მუქი რუხი ფერის

ალუმინის-პროფილი. ნაწრთობი მინით (90წუთი)

ვიტ-19

1

მუქი რუხი ფერის
ალუმინის-პროფილი.
ნაწრთობი მინით

(90წუთი)

7.2

ვიტ-21

1

28.4

მუქი რუხი ფერის
ალუმინის-პროფილი. ნაწრთობი

მინით (90წუთი)

დასახელება

მასალა

რაოდენობა

კვადრატულობა

ნახაზი

m. 1:100

ვიტ-22

1

5.2

ვიტ-24

1

8.7

მუქი რუხი ფერის
ალუმინის-პროფილი.

ვიტ-23

1

4.2

მუქი რუხი ფერის
ალუმინის-პროფილი.

მუქი რუხი ფერის
ალუმინის-პროფილი.

ვიტ-25

1

3.6

მუქი რუხი ფერის
ალუმინის-პროფილი.

ვიტ-26

2

19

მუქი რუხი ფერის
ალუმინის-პროფილი.

ვიტ-27

2

4.4

მუქი რუხი ფერის
ალუმინის-პროფილი.

ვიტ-28

1

6.5

მუქი რუხი ფერის
ალუმინის-პროფილი.

კარ-ფანჯრების სპეციფიკაცია

დასახელება	კ-1	კ-2	კ-3	კ-4	კ-5	კ-6
მასალა	მეტალის ნაცრისფერი კარი					
რაოდენობა	5	1	1	1	1	1
ზომები	2000X2300	1200X2300	2100X2850	2000X2300	1400X2300	1000X2300
კვადრატულობა	4.6	2.8	6	4.6	3.2	2.3
ერთეულის ჯამი ფართი	23	2.8	6	4.6	3.2	2.3
ნახაზი	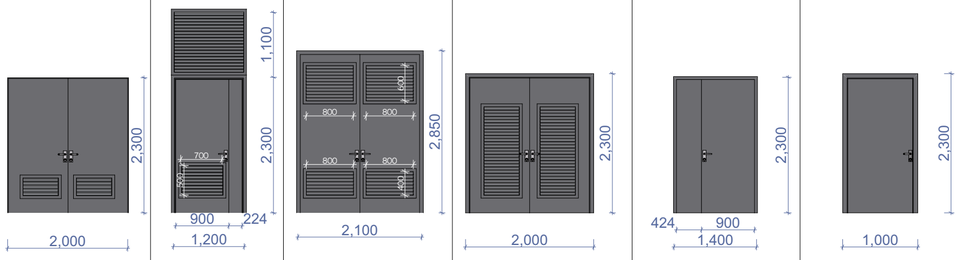					
ჯამი მ²						41

ტექნიკური შენობის ფანჯრების სპეციფიკაცია

დასახელება	ფ-1	ფ-2
მასალა		
რაოდენობა	7	1
ზომები	2000X800	1200X800
კვადრატულობა	1.6	0.96
ერთეულის ჯამი ფართი	11.2	0.96
ნახაზი	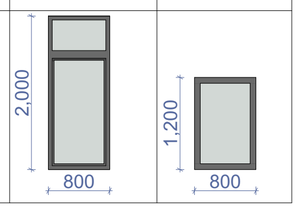	

ტექნიკური შენობის ცხაურების სპეციფიკაცია

დასახელება	ცხ-1	ცხ-2	ცხ-3	ცხ-4	ცხ-5
მასალა					
რაოდენობა	2	2	1	1	1
ზომები	900X700	500X1500	600X1000	3400X1500	3400X2000
კვადრატულობა	0.63	0.75	0.6	5.1	6.8
ერთეულის ჯამი ფართი	1.26	1.5	0.6	5.1	6.8
ნახაზი	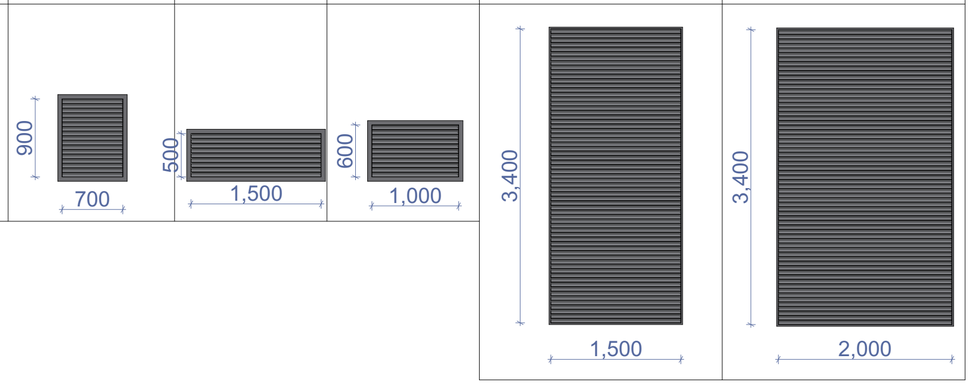				

ვერსია A-2 | თარიღი 2024 | ფაილის სახელი

პირობითი ნიშნები:

შენიშვნები

მისამართი: ქ. თბილისი, ჩანჩას ქუჩა №3

პროექტის სახელწოდება:

საკანალიზაციო

სტადია	პროექტი	არქტ.
თანამდებობა	გვარი	ხელმოწერა
დირექტორი	გ.ბენდელიანი	
არქიტექტორი	ი.ბოგბოზია	
არქიტექტორი	ლ.კოშახიძე	
კონსტრუქტორი		

საპროექტო ლოგო | მისამართი

BIJI ARCHITECTURE

ა. შათვილის ქუჩა №1ა

მასშტაბი		
თარიღი		
სტადია	ფურცელი	ფურცლები
არქიტექტურა	A2	A-603

გზა-კიბე №1 მ.1:100

ჭრილი 1-1

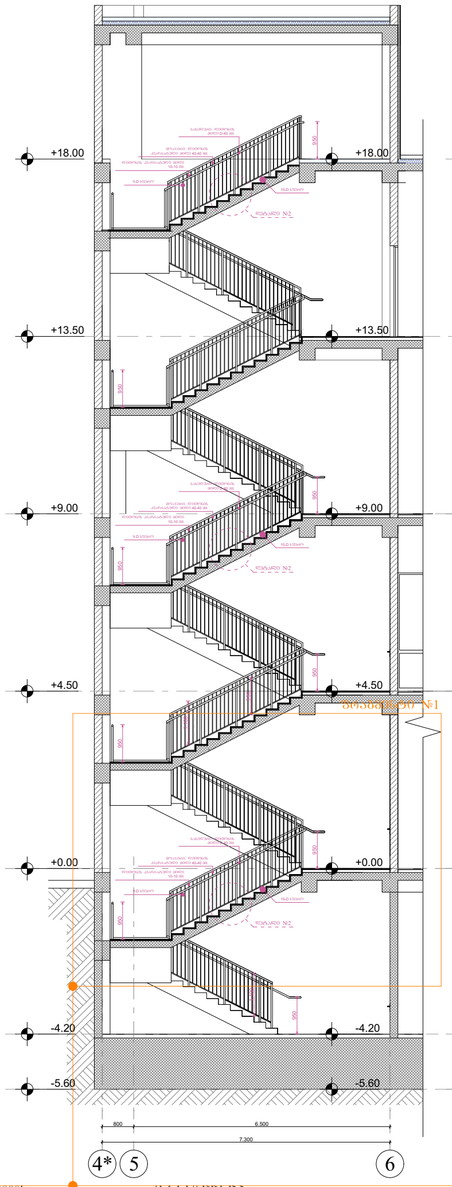

ჭრილი 2-2

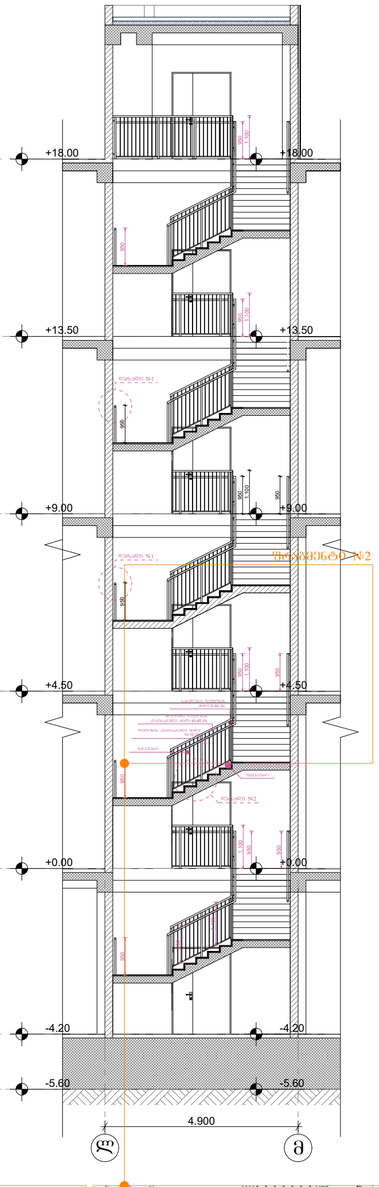

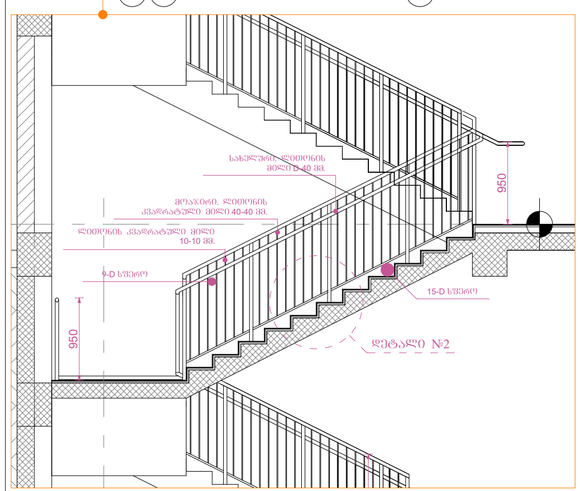

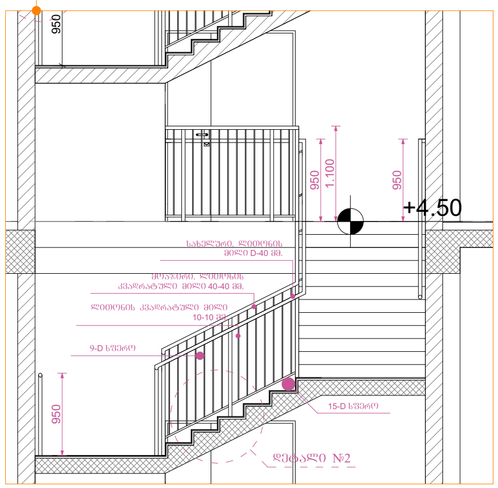

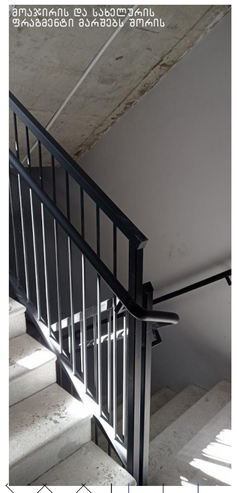

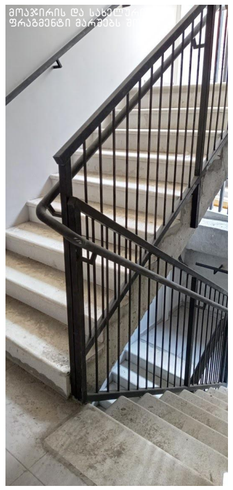

I ტიპის სფეროსებრი სახელურის

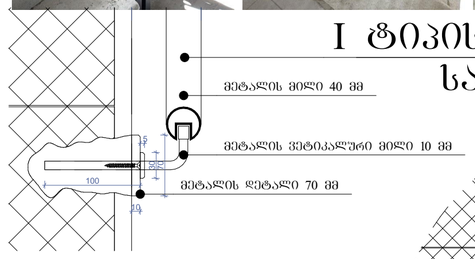

დეტალი №1 მ.1:10

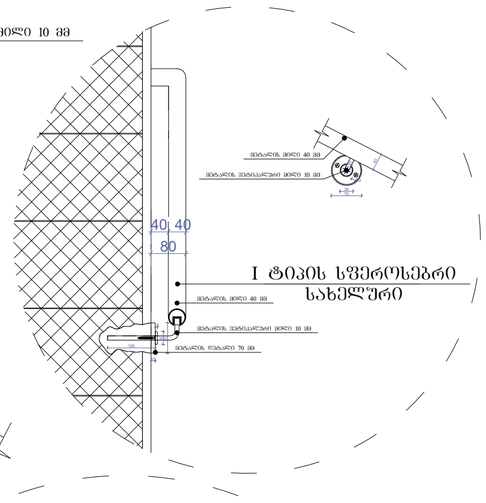

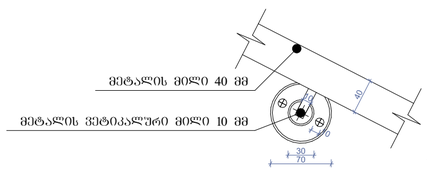

დეტალი №2 მ.1:10

ხილვადი კონტრასტი კიბის საფეხურზე შიგა და გარე კიბეებზე

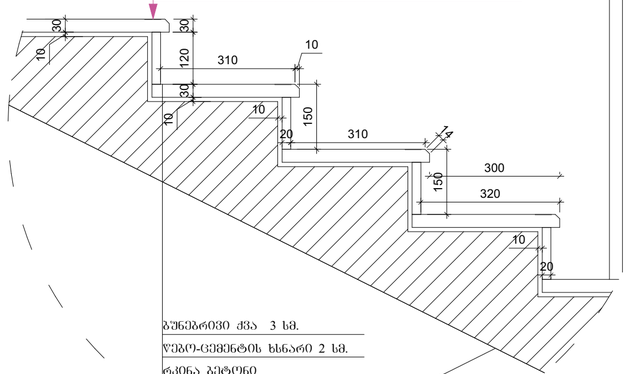

ბუნებრივი ქვა 3 სმ.
ფეხო-ცემენტის ხსნარი 2 სმ.
რკინა ბეტონი

კიბის გეგმა -4.50 ნიშნულზე
მ.1:100

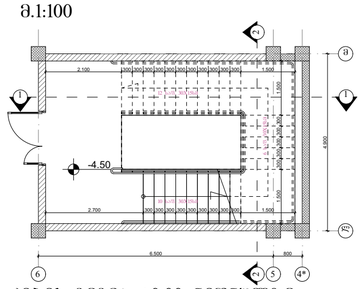

კიბის გეგმა ±0.00 ნიშნულზე
მ.1:100

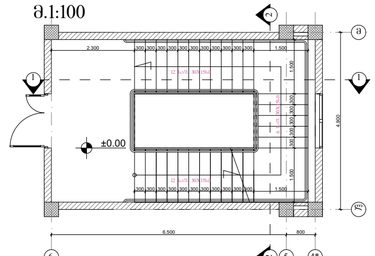

კიბის გეგმა +4.50 ნიშნულზე
მ.1:100

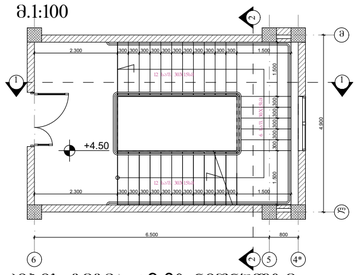

კიბის გეგმა +9.00 ნიშნულზე
მ.1:100

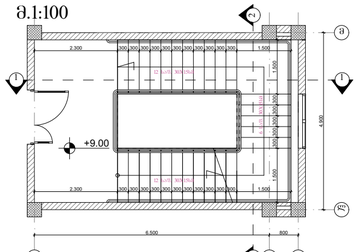

კიბის გეგმა +13.50 ნიშნულზე
მ.1:100

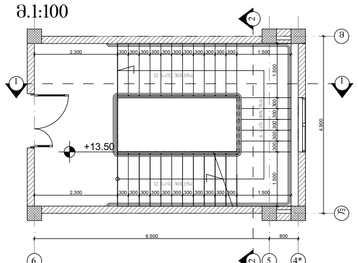

კიბის გეგმა +18.00 ნიშნულზე
მ.1:100

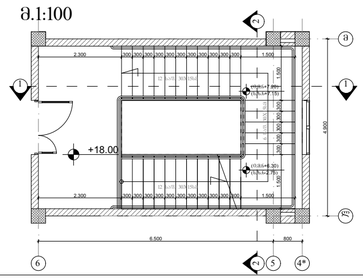

ფორმატი A-2	თარიღი 2017	
	ფაქტია №	ფაილის სახელი

პირობითი ნიშნები:

შენიშვნები

მისამართი: ქ. თბილისი, ჩანჩას ქუჩა №3

პროექტის სახელწოდება:

საავტომობილო

სტადია	პროექტი	არქტ.
მთავარმპრობა	გვარი	ხელმოწერა
დირექტორი	გ.გენდლიანი	
არქიტექტორი	ი.ბერიზია	
არქიტექტორი	დ.კოხახიძე	
კონსტრუქტორი		

საპროექტო ლოგო | მისამართი

BIJI ARCHITECTURE

ა. შავთველის ქუჩა №1ა

მასშტაბი		
თარიღი		
სტადია	შუალედი	შესრულება
არქიტექტურა	A-2	A-401

გზა-კიბე №2 მ.1:100

ჭრილი 1-1

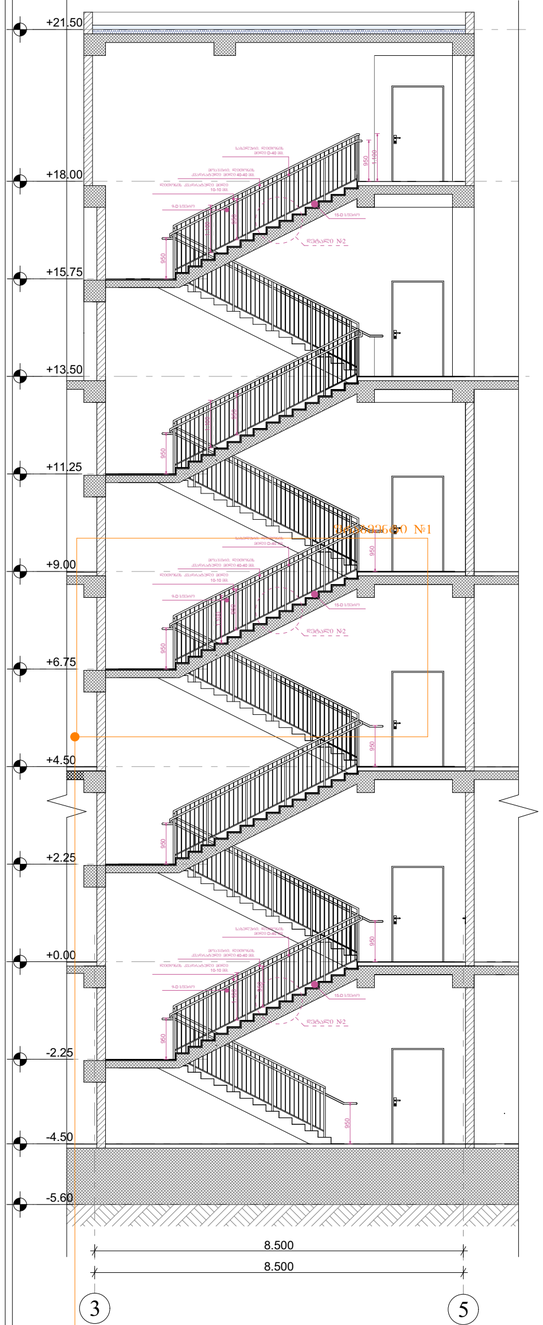

ჭრილი 2-2

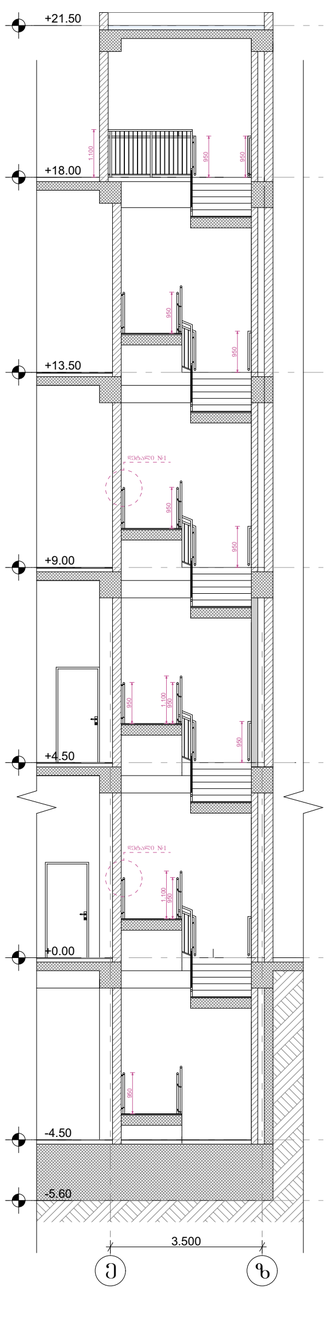

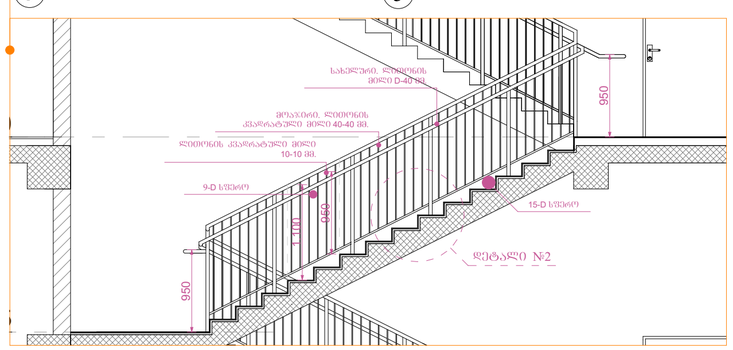

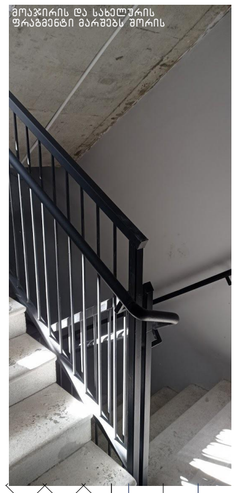

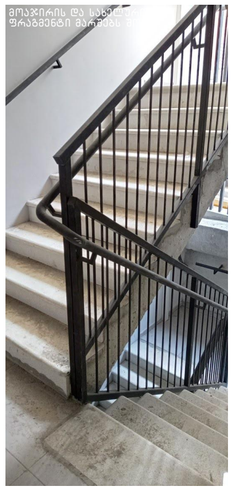

I ტიპის სფეროსებრი სახელური

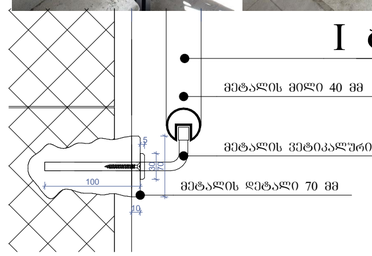

დეტალი №1 მ.1:10

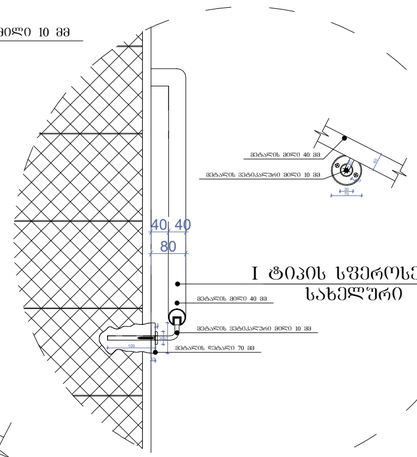

I ტიპის სფეროსებრი სახელური

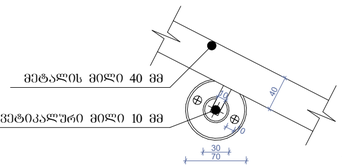

დეტალი №2 მ.1:10

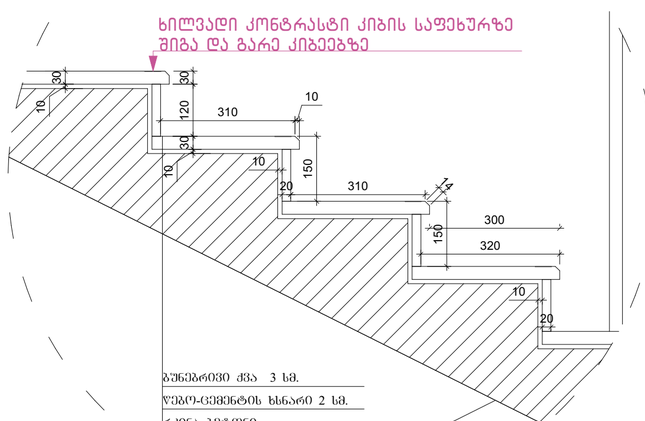

კიბის გეგმა -4.50 ნიშნულზე
მ.1:100

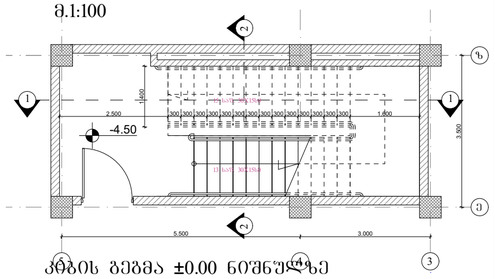

კიბის გეგმა ±0.00 ნიშნულზე
მ.1:100

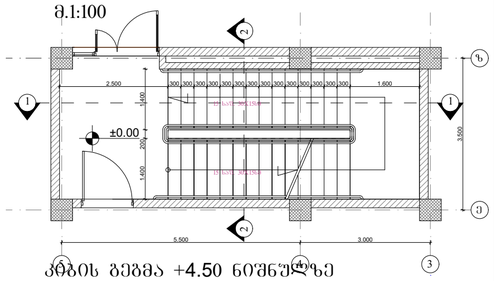

კიბის გეგმა +4.50 ნიშნულზე
მ.1:100

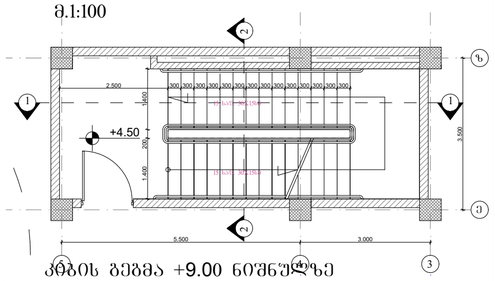

კიბის გეგმა +9.00 ნიშნულზე
მ.1:100

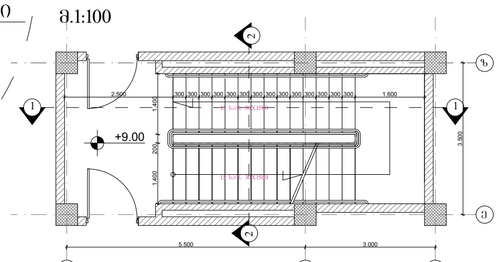

კიბის გეგმა +13.50 ნიშნულზე
მ.1:100

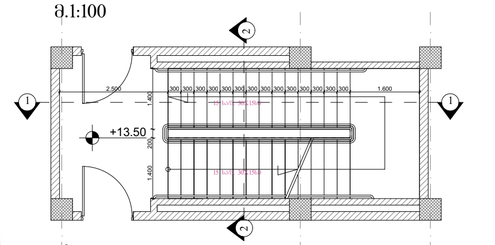

კიბის გეგმა +18.00 ნიშნულზე
მ.1:100

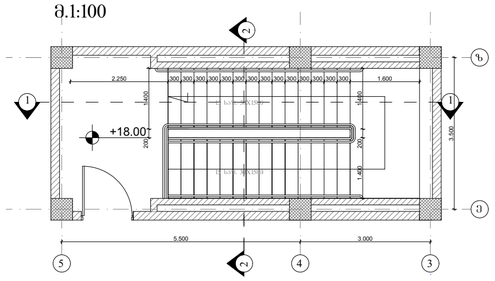

ფურცლის A-2	თბილისი 2017	
	ფაქტობა №	ფასადის სახეები

პირობითი ნიშნები:

შენიშვნები

მისამართი: ქ. თბილისი, ჩანჩას ქუჩა №3

პროექტის სახელწოდება:

საცალმხრივი

სტადია	პროექტი	არქტ.
მთანამლებობა	გვარი	ხელმოწერა
დირექტორი	ბ.ბენდლიანი	
არქიტექტორი	ი.პოპოზია	
არქიტექტორი	ლ.კოპახიძე	
კონსტრუქტორი		

საპროექტო ლოგო | მისამართი

BIJI ARCHITECTURE

ა. შავთველის ქუჩა №1ა

მასშტაბი		
თარიღი		
სტადია	ფურცელი	ფურცლები
არქიტექტურა	A-2	A-402

გზა-კიბე №3 მ.1:100

ჭრილი 1-1

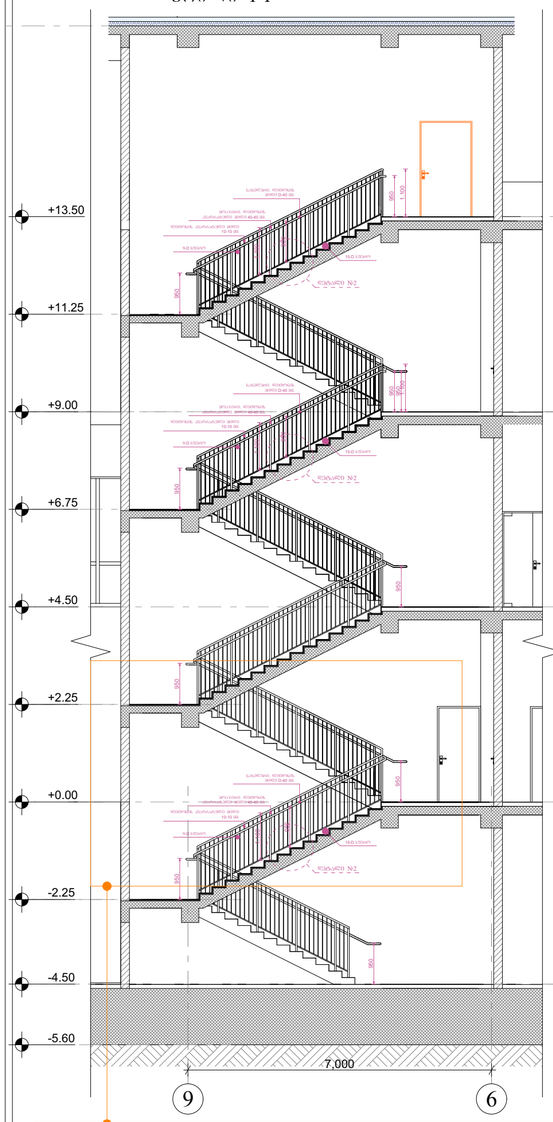

ჭრილი 2-2

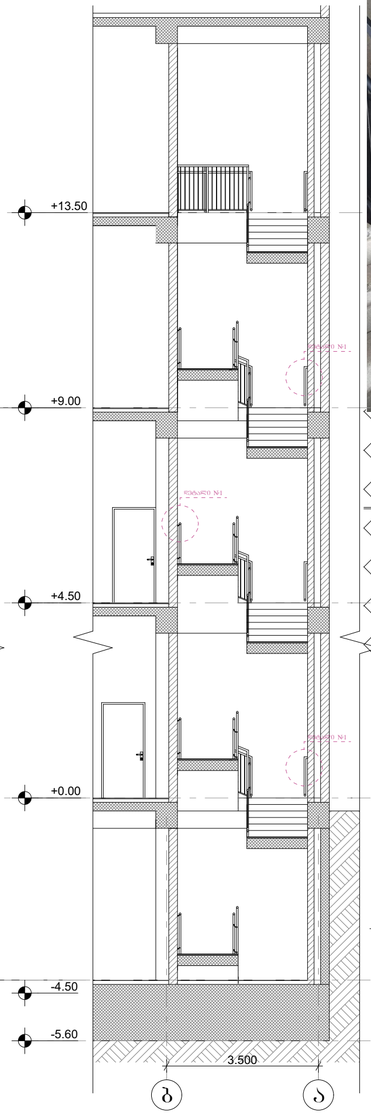

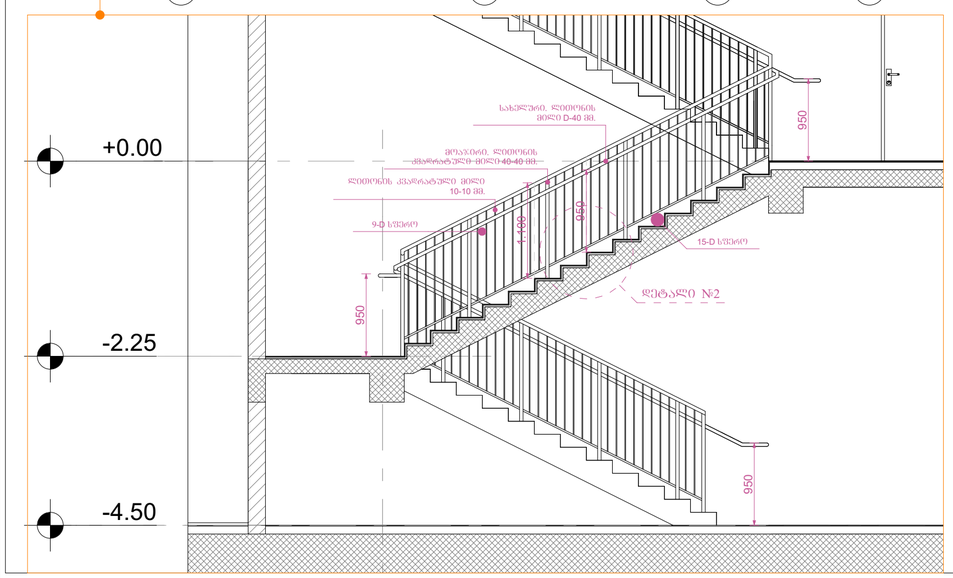

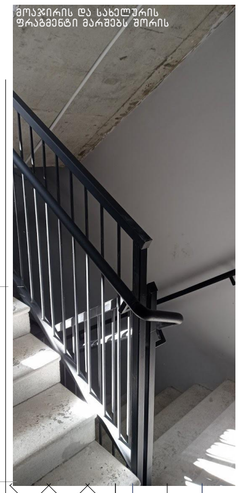

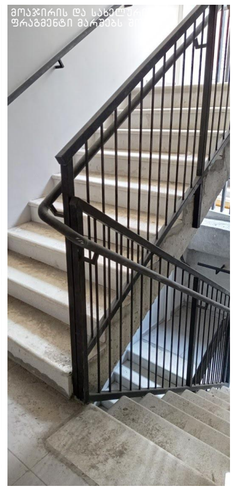

I ტიპის სფეროსებრი სახელურის დეტალი №1 მ.1:10

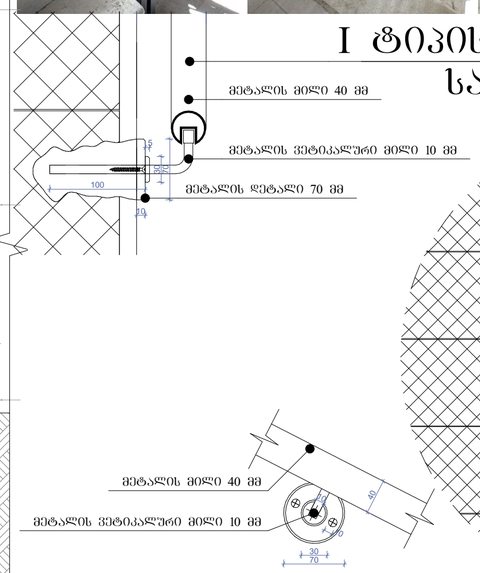

დეტალი №2 მ.1:10

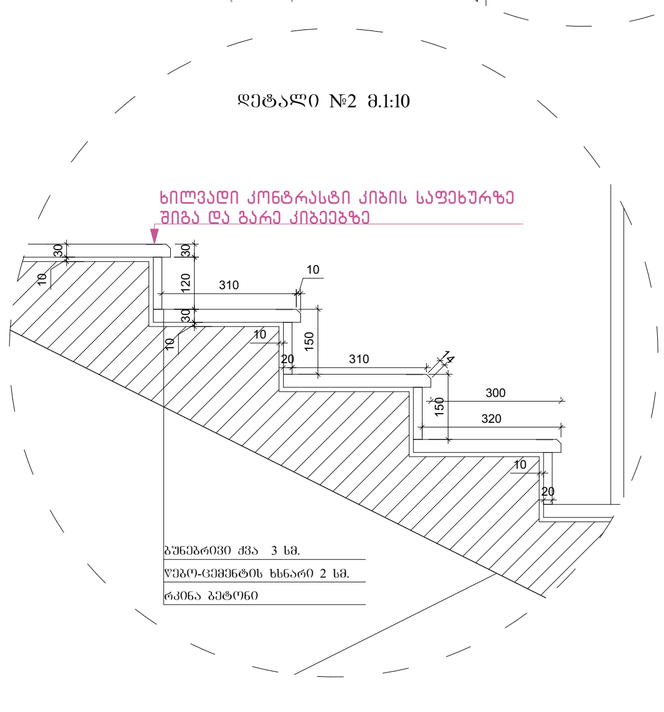

კიბის გეგმა -4.50 ნიშნულზე მ.1:100

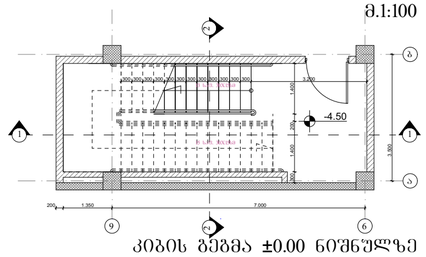

კიბის გეგმა ±0.00 ნიშნულზე მ.1:100

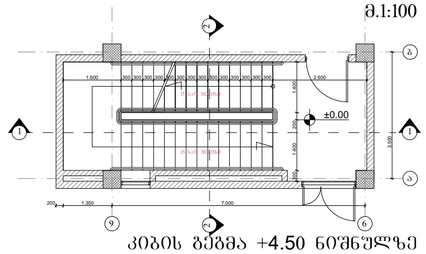

კიბის გეგმა +4.50 ნიშნულზე მ.1:100

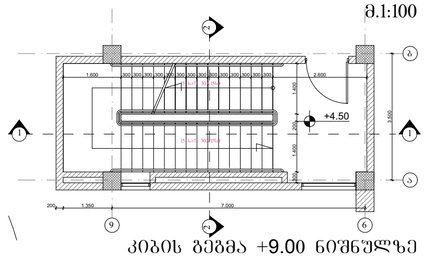

კიბის გეგმა +9.00 ნიშნულზე მ.1:100

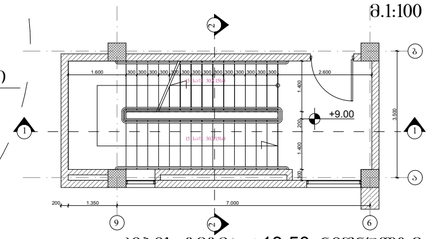

კიბის გეგმა +13.50 ნიშნულზე მ.1:100

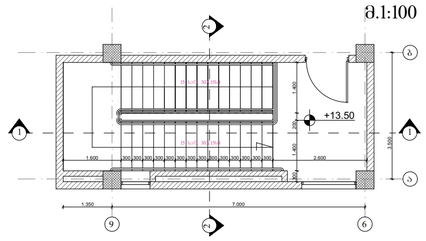

პანდუსი №1 მ.1:100

პანდუსი №1

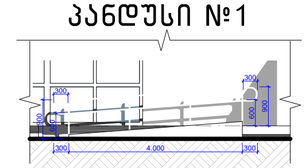

პანდუსი №2

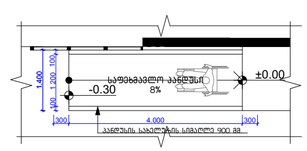

შეკვეთა A-2	თბილისი 2017	
	ფაქტობა №	შპილის სახელი

პირობითი ნიშნები:

შენიშვნები

მისამართი: ქ. თბილისი, ნანეშის ქუჩა №3		
პროექტის სახელწოდება:		
საპანდუსე		
სტადია	პროექტი	არქტ.
მთავარმენა	გვარი	ხელმოწერა
დირექტორი	ბაკურიანი	
არქიტექტორი	ბარათაშვილი	
არქიტექტორი	ჯაფარიძე	
კონსტრუქტორი		
საპროექტო ლოგო	მისამართი	
BIJI ARCHITECTURE	ა. შავთველის ქუჩა №15	
მასშტაბი		
თარიღი		
სტადია	პროექტი	პროექტი
არქიტექტურა	A-2	A-403

დეტალები

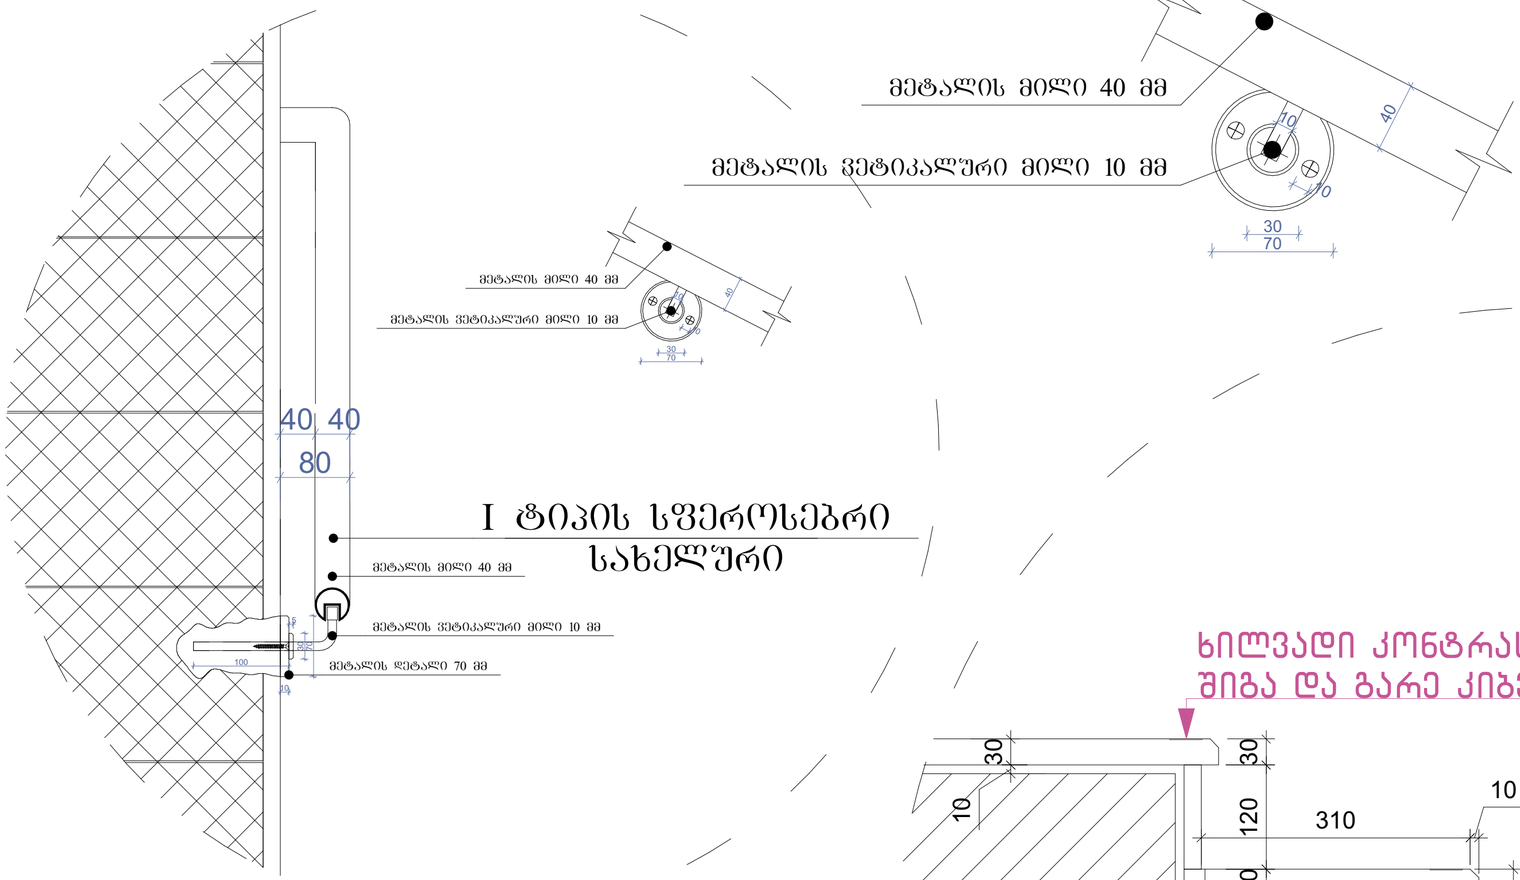

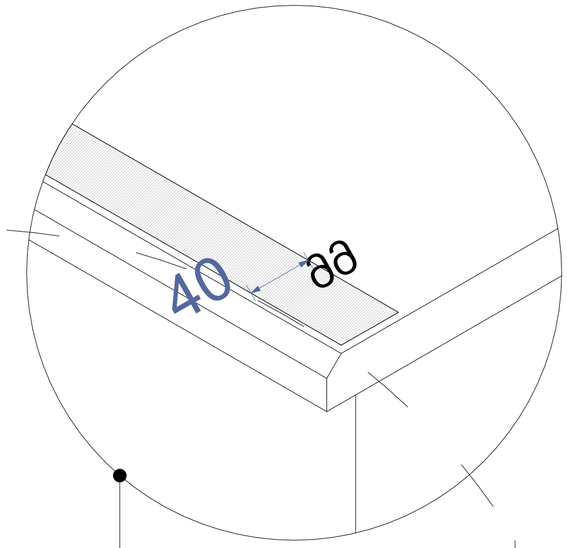

ხილვადი კონტრასტი კიბის საფეხურზე შიგა და გარე კიბეებზე

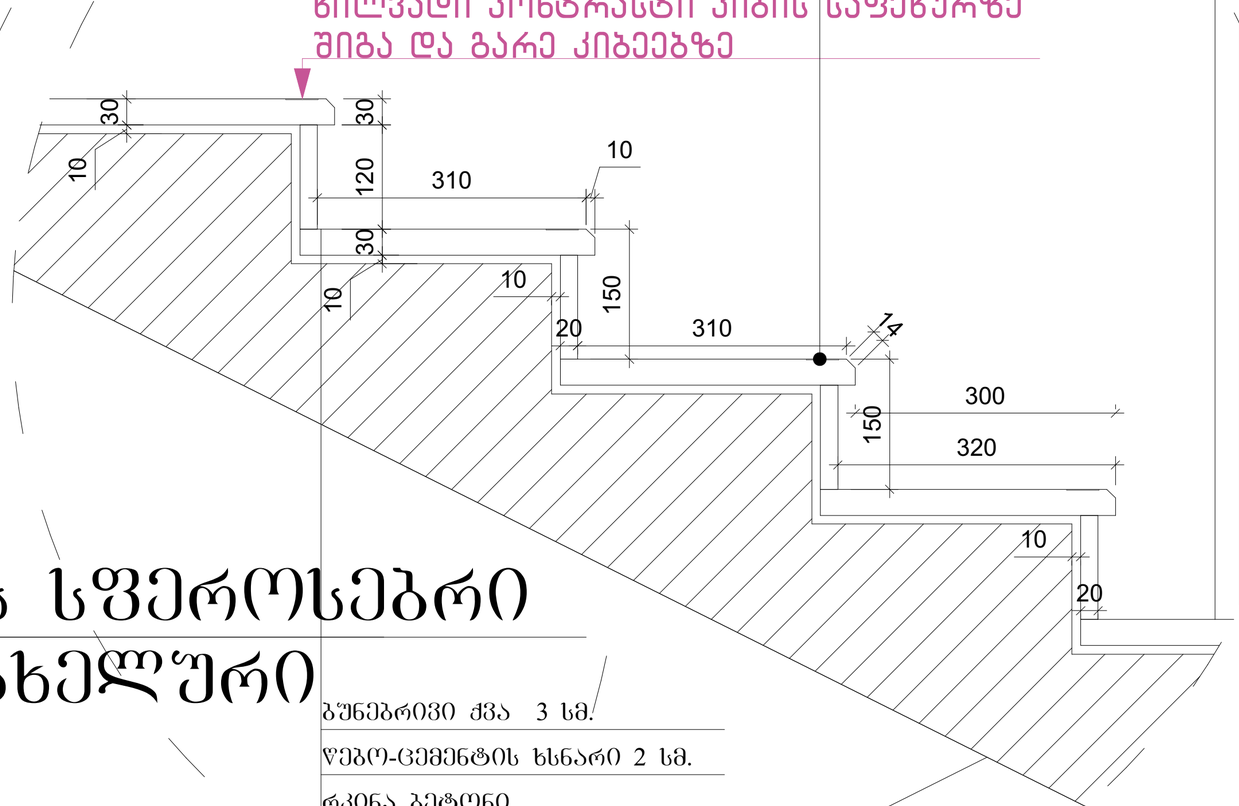

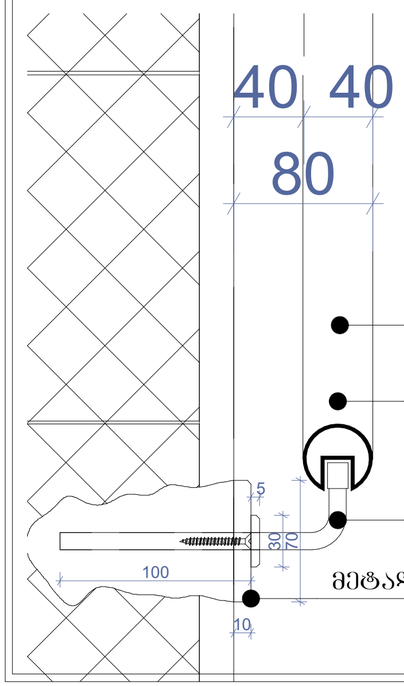

I ტიპის სფეროსებრი სახელური

მეტალის მილი 40 მმ

მეტალის ვერტიკალური მილი 10 მმ

მეტალის დეტალი 70 მმ

ბუნებრივი ქვა 3 სმ.

წებო-ცემენტის ხსნარი 2 სმ.

რკინა ბეტონი

შეკვეთა A-2	თებერვალი 2017	
	ნახატის №	შენობის სახელი

ხილვადი კონტრასტი კიბის საფეხურზე შიგა და გარე კიბეებზე

პირობითი ნიშნები:

შენიშვნები

მისამართი: ქ. თბილისი, ნინოწმინდის ქუჩა №3

პროექტის სახელწოდება:

საავადმყოფო

სტადია	პროექტი	არქტ.
მთავარმენეჯერი	ბჭარი	ხელმოწერა
დირექტორი	გ.ბენდელიანი	
არქიტექტორი	ი.ბერიზოსია	
არქიტექტორი	დ.კოდახიძე	
კონსტრუქტორი		

საპროექტო ლოგო | მისამართი

BIJI ARCHITECTURE

ა. შანიძვილის ქუჩა №14

მასშტაბი		
თარიღი		
სტადია	შესრულებული	შესრულებული
არქიტექტორა		