















35
34
33
32
31
30
29
2827
7600
7600
7600
7600
7600
7600
53600
568.73
22900
3330
3500
3450
3250
3450
3250
3450
3250


დასახელება	კ-1	კ-2	კ-3	კ-4	კ-5	კ-6	კ-7	კ-8
ცეცხლმედეგობა	90წთ	90წთ	90წთ	90წთ	90წთ	90წთ	90წთ	90წთ
მასალა	შავი ფერის ლითონის კარი (ბინის)	შავი ფერის ლითონის კარი (ბინის)	შავი ფერის ლითონის კარი მიმხურავით კიბის კარი	შავი ფერის ლითონის კარი მიმხურავით კიბის კარი	შავი ფერის ლითონის კარი გისოსით ელექტროფარის ოთახის კარი მრიცხველების ოთახის კარი	შავი ფერის ლითონის კარი გისოსით ელექტროფარის ოთახის კარი მრიცხველების ოთახის კარი	შავი ფერის ლითონის კარი გისოსით სადარბაზოს კარი	შავი ფერის ლითონის კარი გისოსით სადარბაზოს კარი
რაოდენობა	35	28	4	11	10	10	2	2
ზომები	2200X1000	2200X1000	2200X1000	2200X1000	2200X900	2200X900	2500X1600	2500X1600
ნახაზი გაღებების ჩვენებით	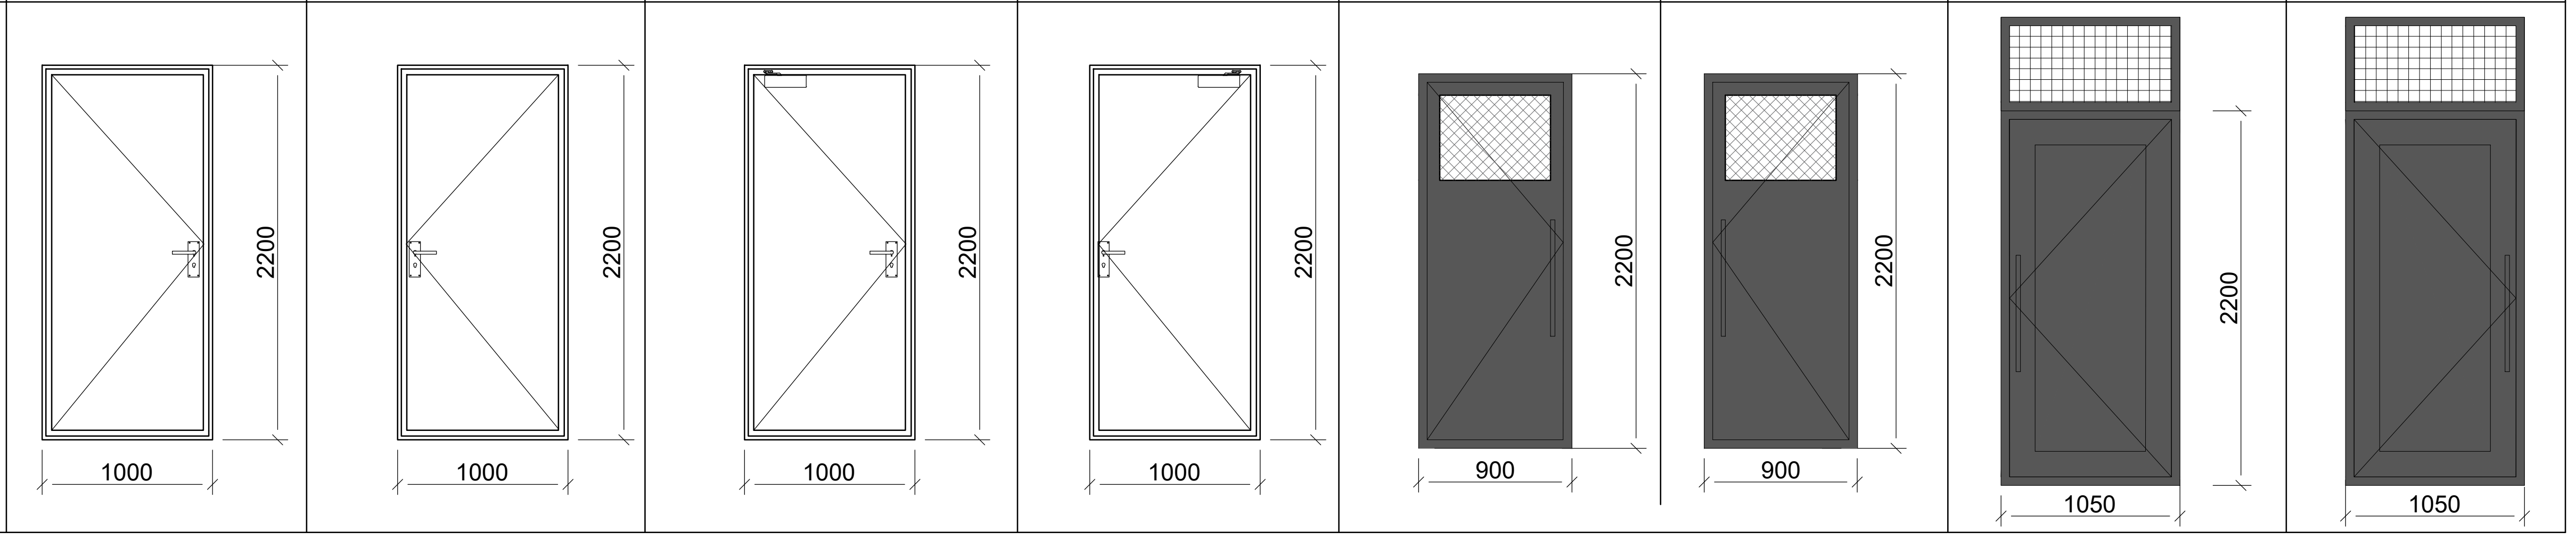							

დასახელება	ფ-1	ფ-2	ფ-3	ფ-4
მასალა	შავი ფერის მეტალო-პლასტმასი	შავი ფერის მეტალო-პლასტმასი	შავი ფერის მეტალო-პლასტმასი	შავი ფერის მეტალო-პლასტმასი
რაოდენობა	38	49	13	13
ზომები	1600X1600	1600X1600	1600X960	1600X960
ნახაზი გაღებების ჩვენებით	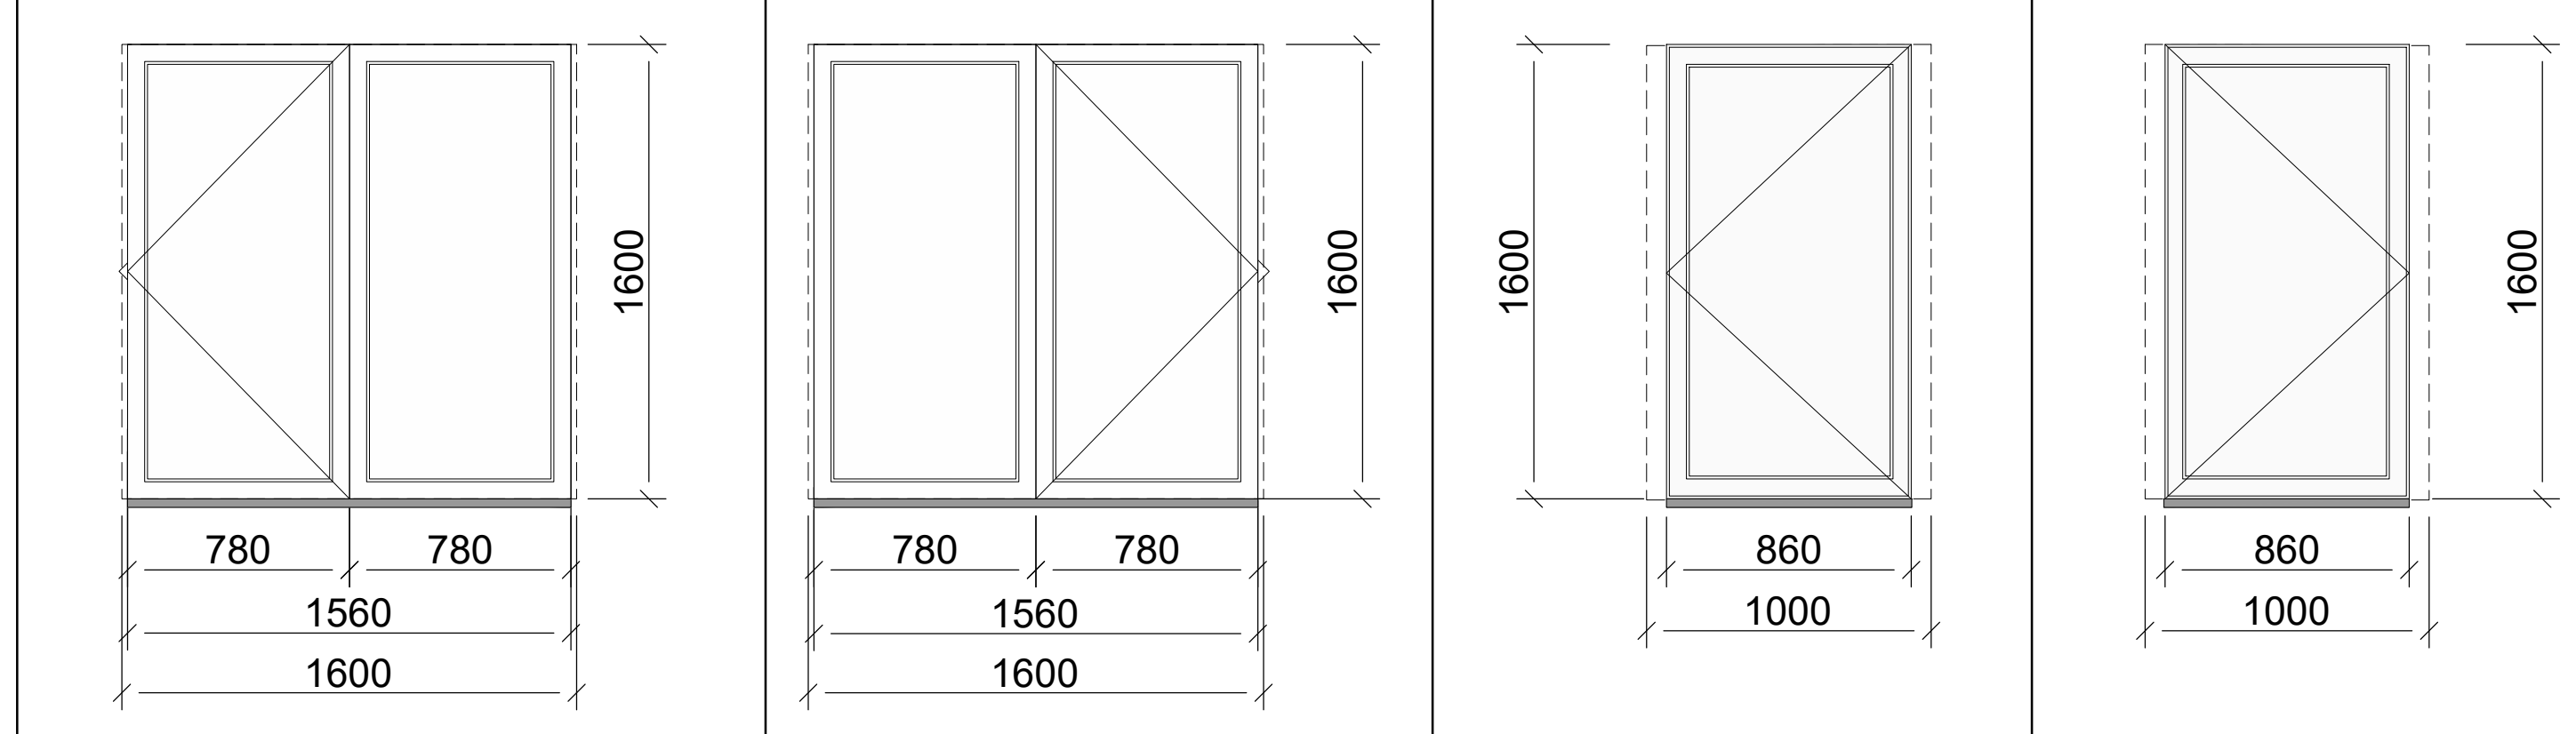			

დასახელება	ვიტ-8	ვიტ-9	ვიტ-8'	ვიტ-9'	ვიტ-10	ვიტ-11	ვიტ-12	ვიტ-13	ვიტ-14	ვიტ-15	ვიტ-7'	ვიტ-7
ცეცხლმედეგობა	90წთ	90წთ	90წთ	90წთ	90წთ	90წთ	90წთ	90წთ	90წთ	90წთ	90წთ	90წთ
მასალა	შავი ფერის მეტალო-პლასტმასი	შავი ფერის მეტალო-პლასტმასი	შავი ფერის მეტალო-პლასტმასი	შავი ფერის მეტალო-პლასტმასი	შავი ფერის მეტალო-პლასტმასი	შავი ფერის მეტალო-პლასტმასი	შავი ფერის მეტალო-პლასტმასი	შავი ფერის მეტალო-პლასტმასი	შავი ფერის მეტალო-პლასტმასი	შავი ფერის მეტალო-პლასტმასი	შავი ფერის მეტალო-პლასტმასი სადარბაზოს ორფრთიანი კარი	შავი ფერის მეტალო-პლასტმასი სადარბაზოს ორფრთიანი კარი
რაოდენობა	6	6	1	1	42	21	12	12	23	16	1	1
ზომები	1050X2500	6960X2750	1050X2500	6960X2750	1700X2500	1700X2500	1100X2500	1100X2500	1000X2500	1000X2500	2750X1600	2750X1600
ნახაზი გაღებების ჩვენებით	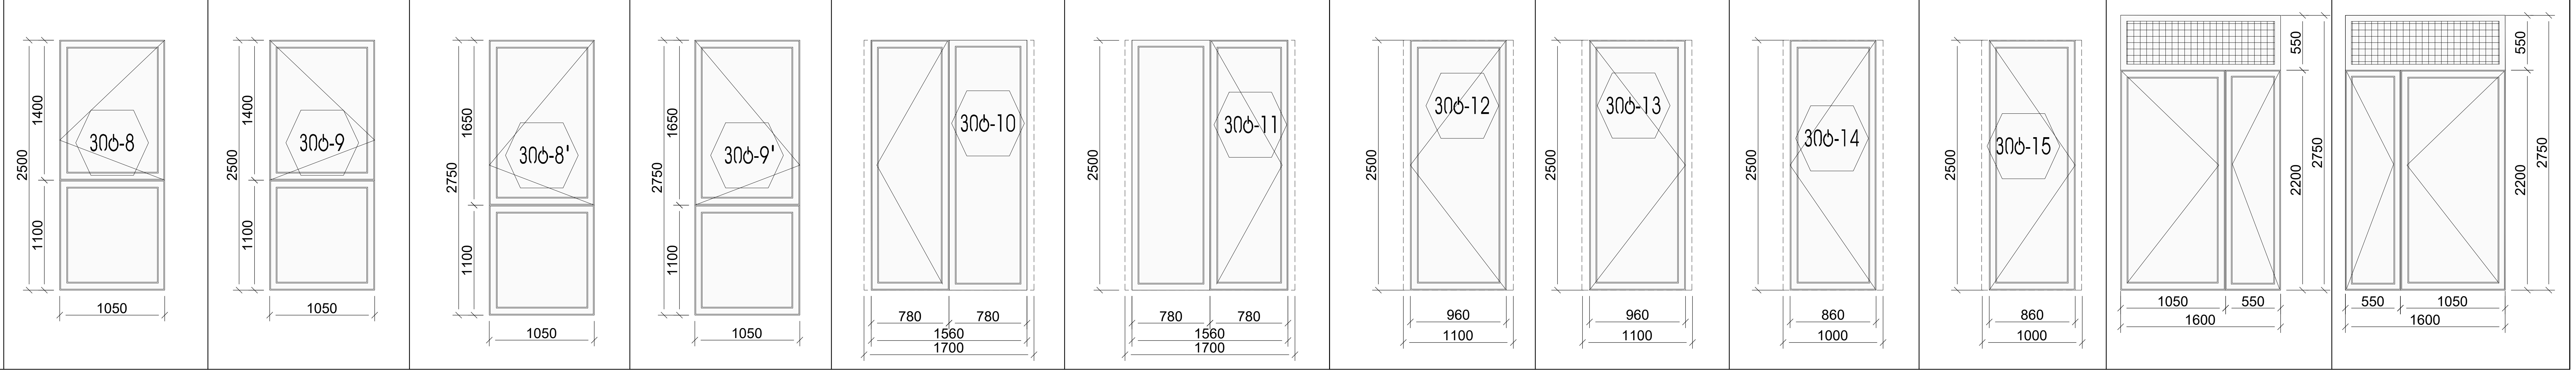											

მრავალფუნქციური კომპლექსი, შენობა - B4		
ნახაზის დასახელება		მასშტაბი
კარ-ფანჯრის სპეციფიკაცია		
file	layout	ფორმ. A2
შპს ,,ჯეი 5"	მისამართი ქ.თბილისი, უნივერსიტეტის ქუჩა (01.14.06.006.169)	
თანამდებობა	გვარი	ხელმოწერა
პრ.კოორდინატორი	დ. ბუჩუკური	
არქიტექტორი	ი. ბალავაძე	
კონსტრუქტორი	ბ.ბარბაქაძე	
სტადია	თარიღი	ფურც.რაოდ. / ფურცელი №
პროექტი	10.08.2025	





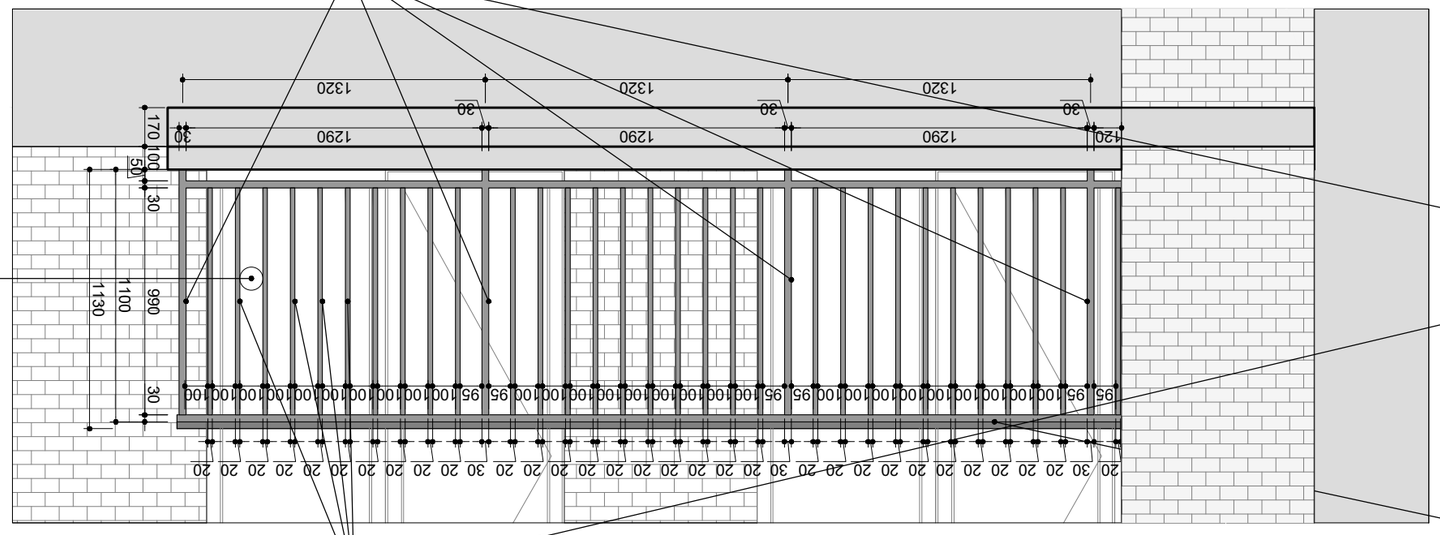

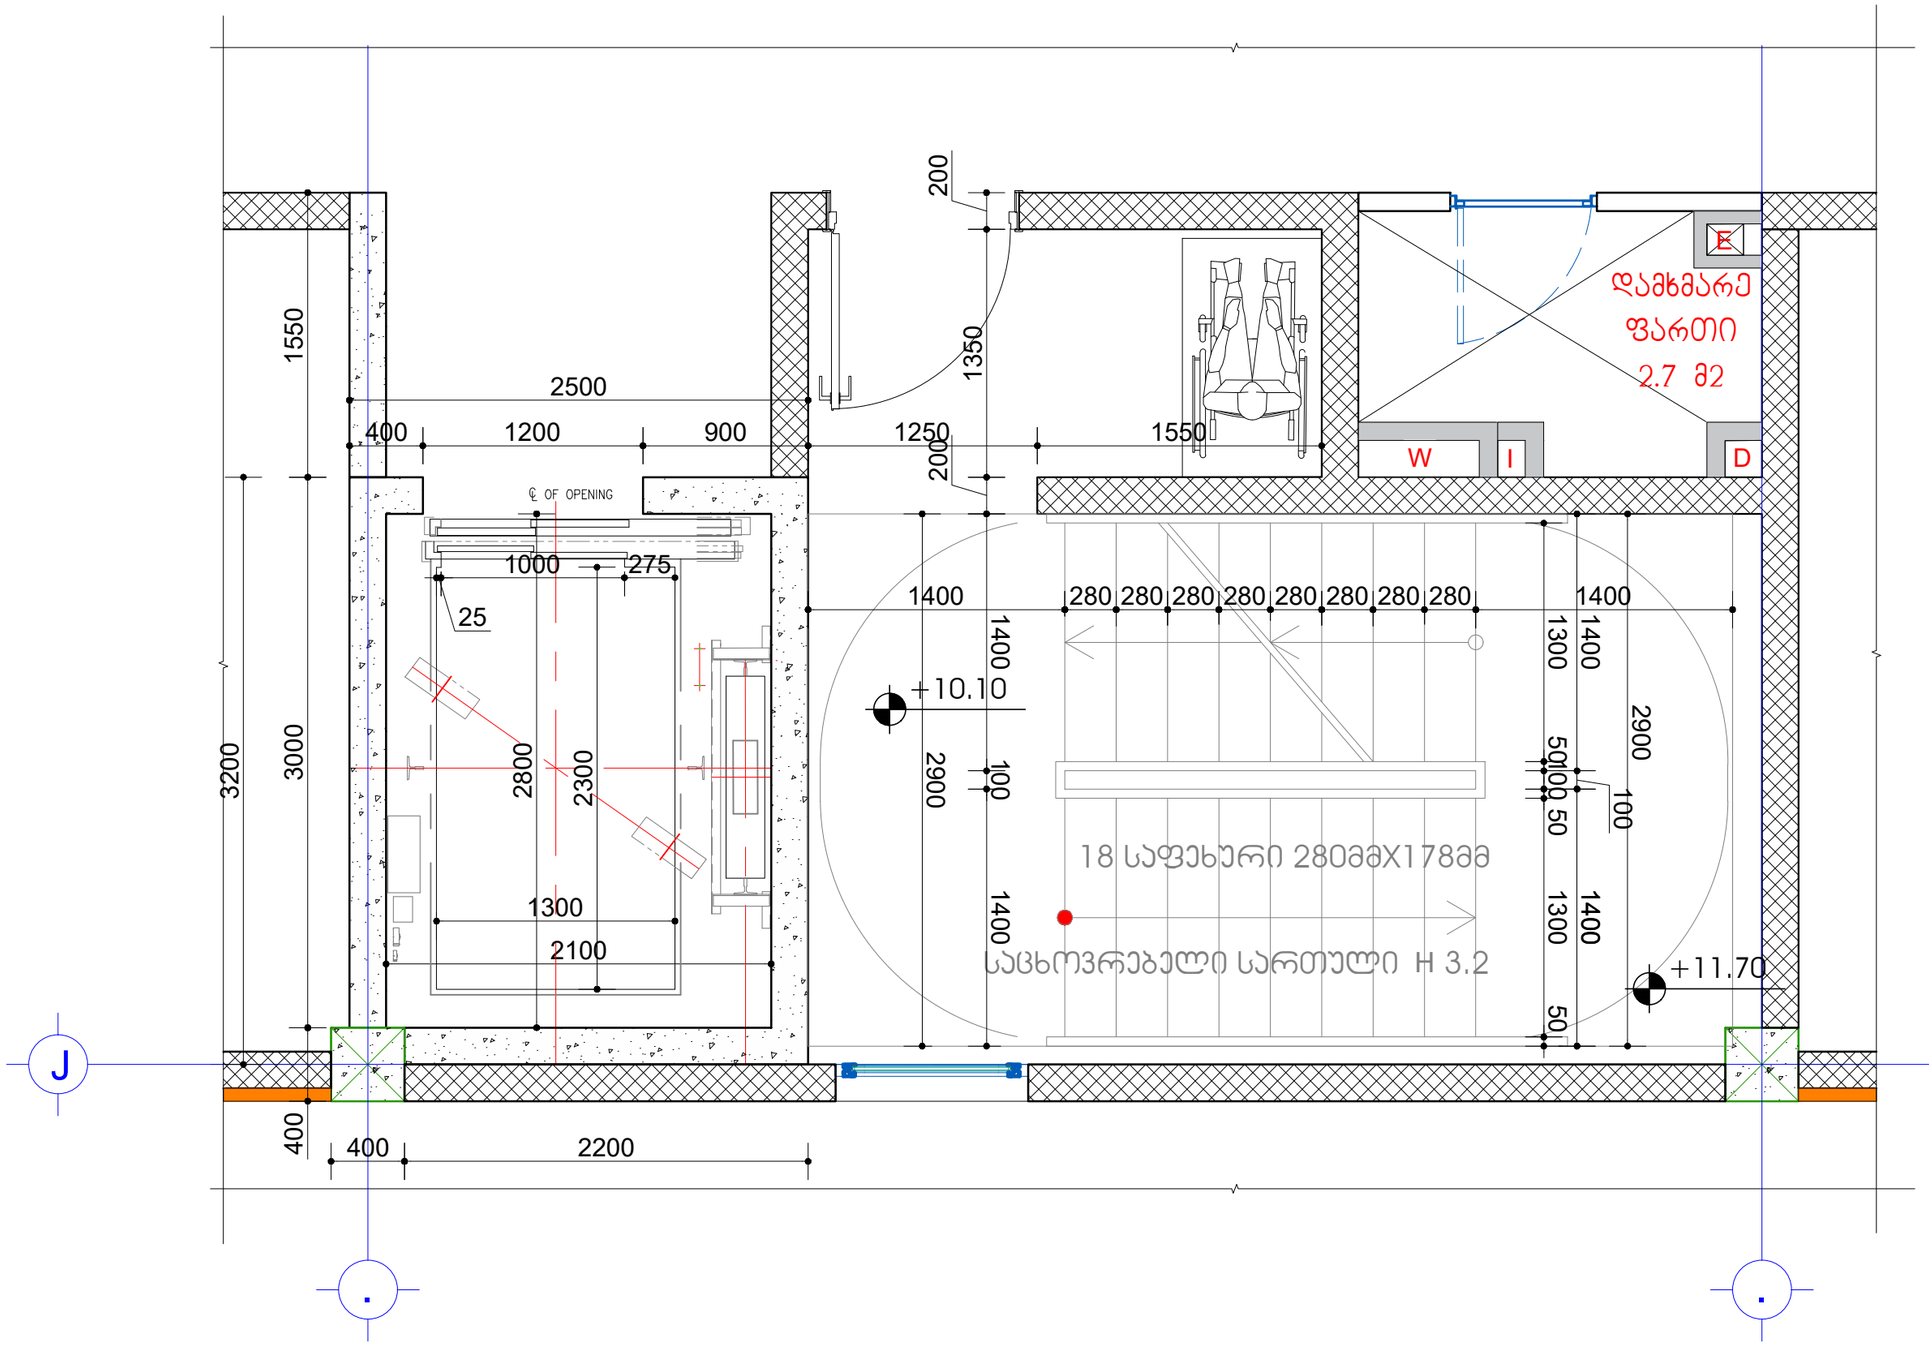

მრავალფუნქციური პომპლექსი, შენობა - B4

ნახაზის დასახელება		მასშტაბი
ლიფტი და პიბის უჯრედი		მ.1/25
file	layout	ფორმ. A2
შპს ,,ჯეი 5"	მისამართი: ქ.თბილისი, უნივერსიტეტის ქუჩა (01.14.06.006.169)	
თანამდებობა	გვარი	ხელმოწერა
არქიტექტორი	ი. ბალუაძე	
კონსტრუქტორი	ბ.ბარბაქაძე	
სტადია	თარიღი	ფორმ.რაოდ. / ფურცლის №
პროექტი	10.08.2025	

კიბის მოაჯირის და საფეხურის დეტალური ნახაზი

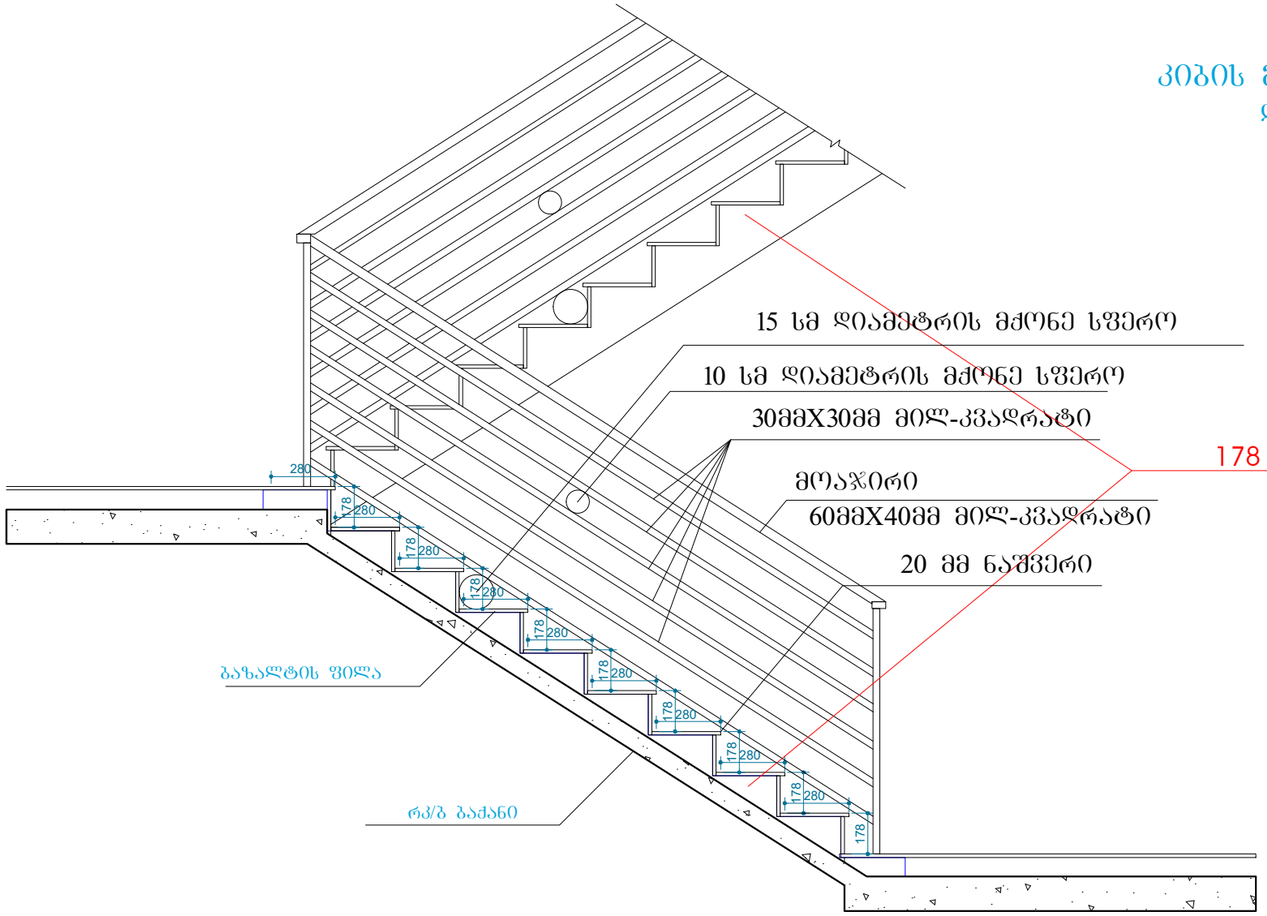

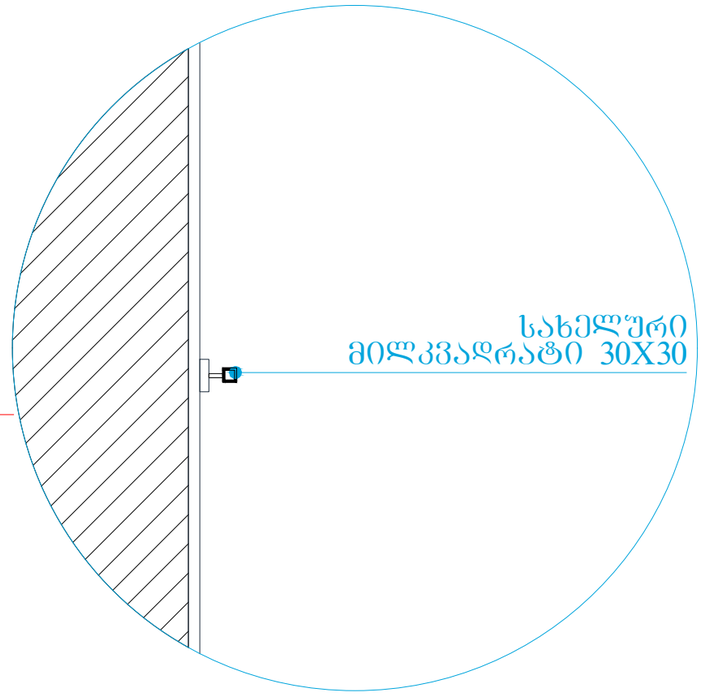

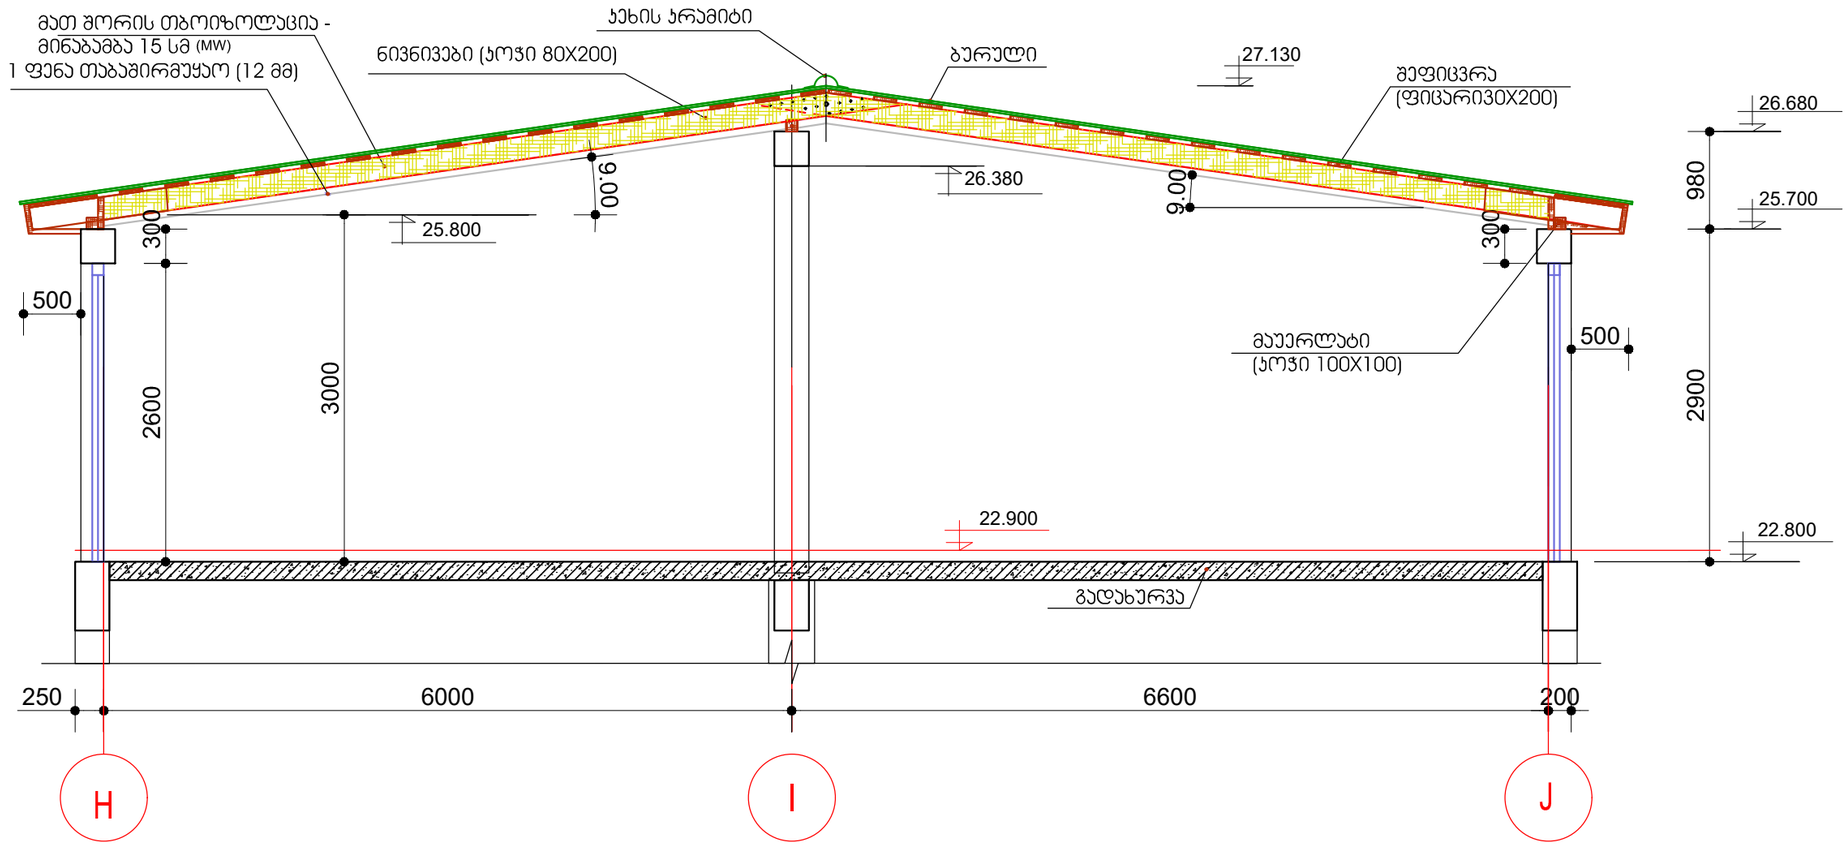

მრავალფუნქციური კომპლექსი, შენობა - B4			
კიბის ჯრილი და მოაჯირი			მ.1/20
ნახაზის დასახელება			მასშტაბი
file		layout	ფორმ. A2
შპს ,,ჯეი 5"	მისამართი ქ.თბილისი, უნივერსიტეტის ქუჩა (01.14.06.006.169)		
თანამდებობა	გვარი		ხელმოწერა
არ.კოორდინატორი	დ. ბერიკაური		
არქიტექტორი	ი. ბალუაშვილი		
კონსტრუქტორი	ბ.ბარბაქაძე		
სტადია	თარიღი	ფორმ.რაოდ.	ფურცლის №
პროექტი	10.08.2025		

ფასადის მოპირკეთების დეტალები

აგურით მოპირკეთებული გარე კედლის და სართულშუა გადახურვის ჭრილი

დეტალი №1

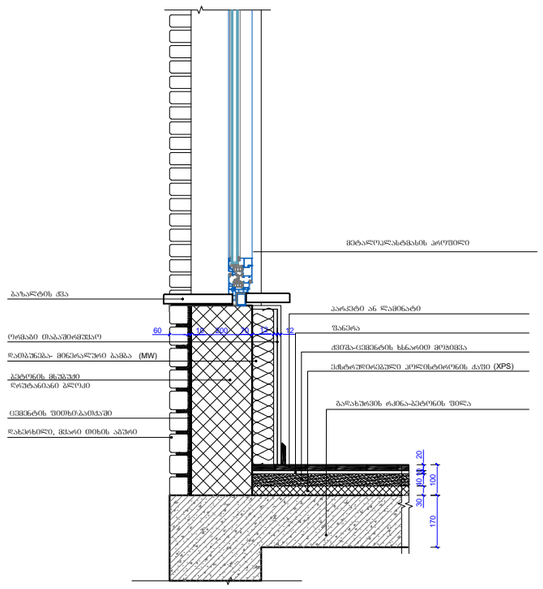

დაბურჩადებული ბაზალტის ქვით მოპირკეთებული გარე კედლის და სართულშუა გადახურვის ჭრილი

დეტალი №2

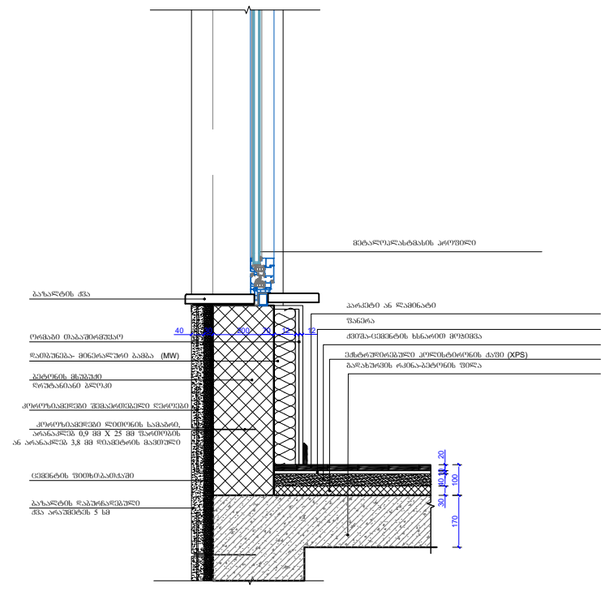

გარე კედლის ლესვა/ღებვა კედლის და სართულშუა გადახურვის ჭრილი

დეტალი №3

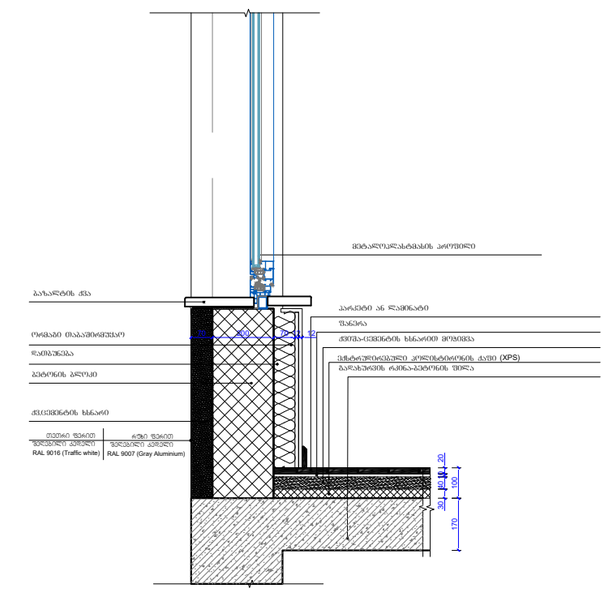

ბეტონის/ბეტონის ფაქტურის კედელი კედლის და სართულშუა გადახურვის ჭრილი (სადარბაზო)

დეტალი №4

სართულშუა გადახურვის მოწყობა სადარბაზოში

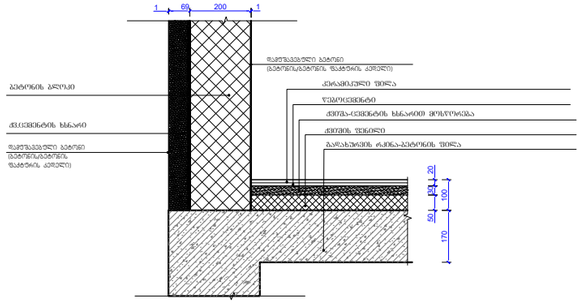

მრავალფუნქციური პომპლექსი, შენობა - B4

ნახაზის დასახელება			მასშტაბი
ფასადის მოპირკეთების დეტალები			მ.1/15
file		layout	ფორმ. A2
შპს ,,ჯეი 5"	მისამართი: ქ.თბილისი, ვაზისუბნის ქუჩა (01.14.06.006.169)		
თანამდებობა	გვარი		ხელმოწერა
პრ.ხელმძღვანელი	დ. ბერიკაური		
არქიტექტორი	ი. ბალუაშვილი		
კონსტრუქტორი	ბ.ბარბაქაძე		
სტადია	თარიღი	ფორმ.რაოდ.	ფურცლის №
პროექტი	10.08.2025		

ჯიბის უჯრედის გადახურვის ჭრილი

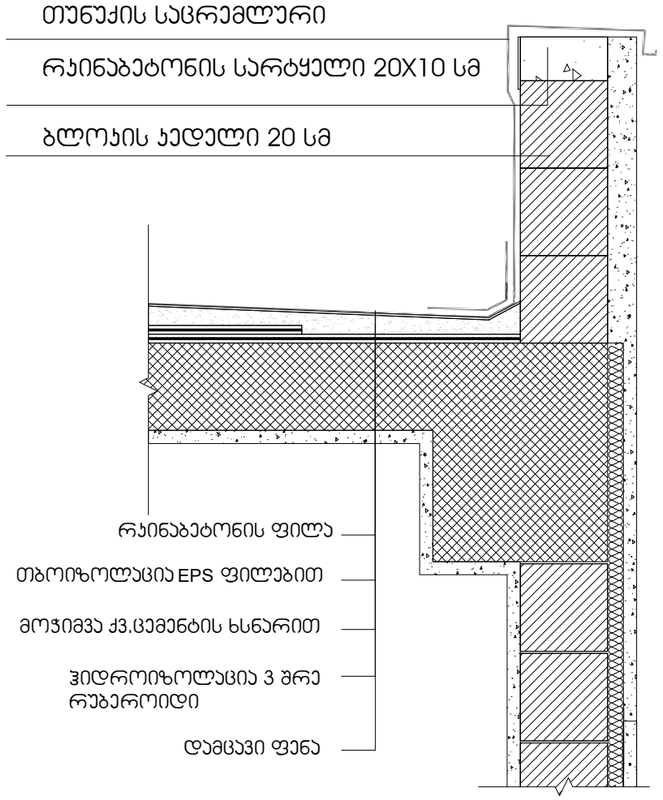

სახურავის ფრაგმენტის ჭრილი

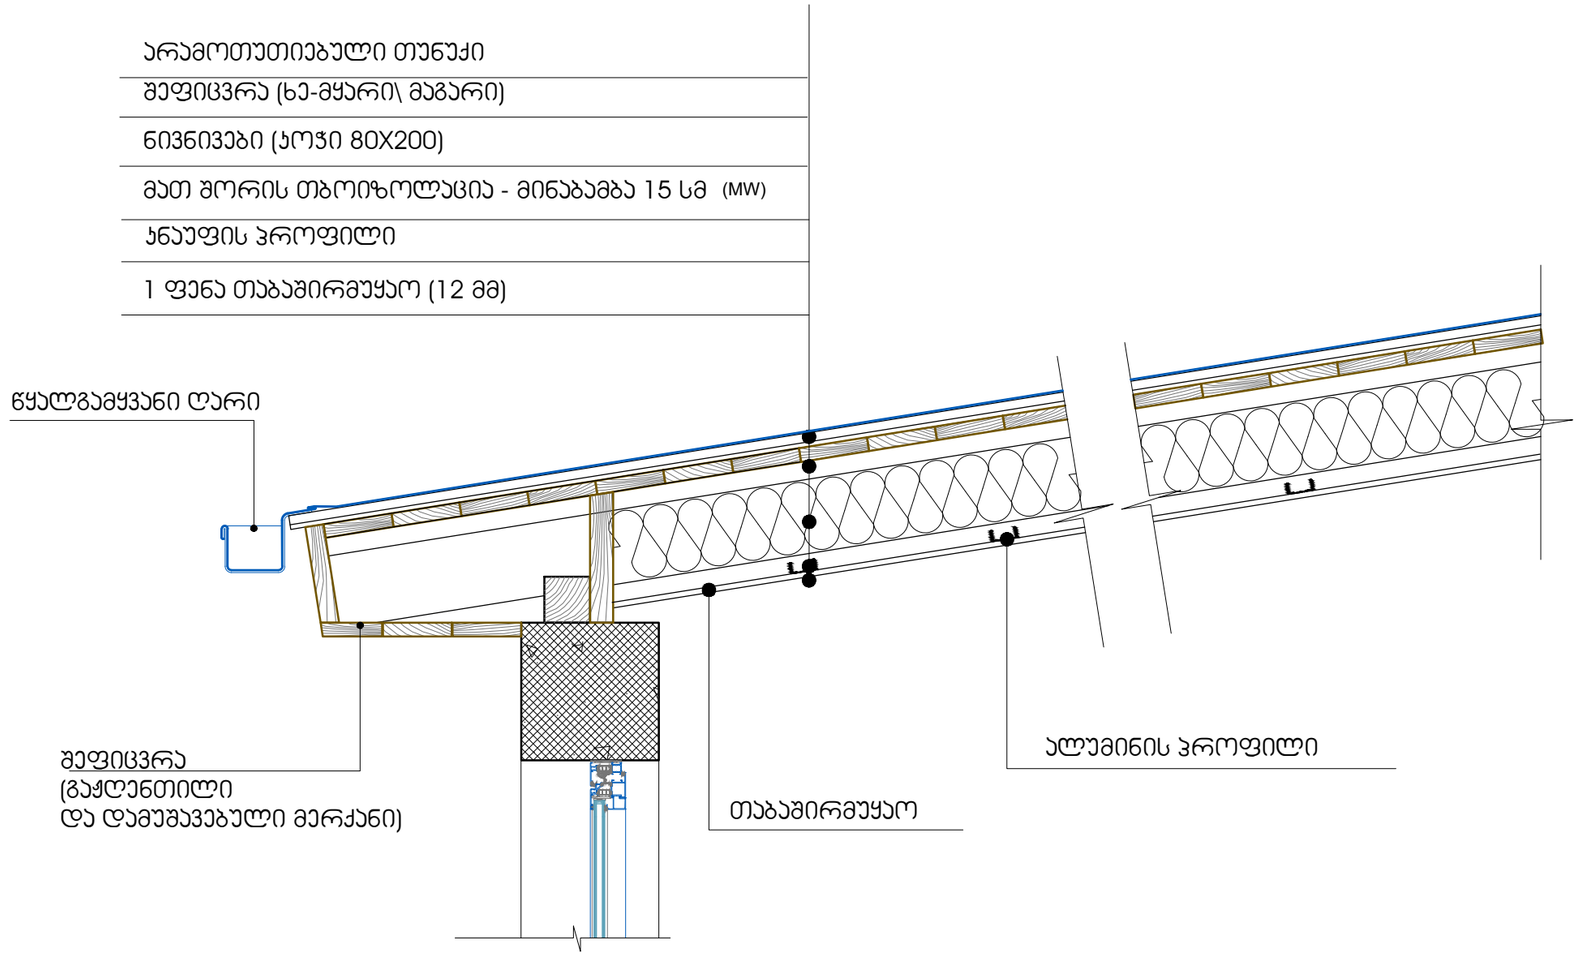

მრავალფუნქციური კომპლექსი, შენობა - B4

ნახაზის დასახელება		მასშტაბი
ჯიბის უჯრედის გადახურვის დეტალი გადახურვის დეტალი		მ.1/20
file	layout	ფორმ. A2
შპს ,,ჯეი 5"	მისამართი ქ.თბილისი, უნივერსიტეტის ქუჩა (01.14.06.006.169)	
თანამდებობა	გვარი	ხელმოწერა
ჯრ.პროექტინატორი	დ. ბეჭუჯარი	
არქიტექტორი	ი. ბალუჯაძე	
კონსტრუქტორი	ბ.ბარბაქაძე	
სტადია	თარიღი ფურც.რაოდ.	ფურცლის №
პროექტი	10.08.2025	

სავენტილაციო შახტის ჭრილი

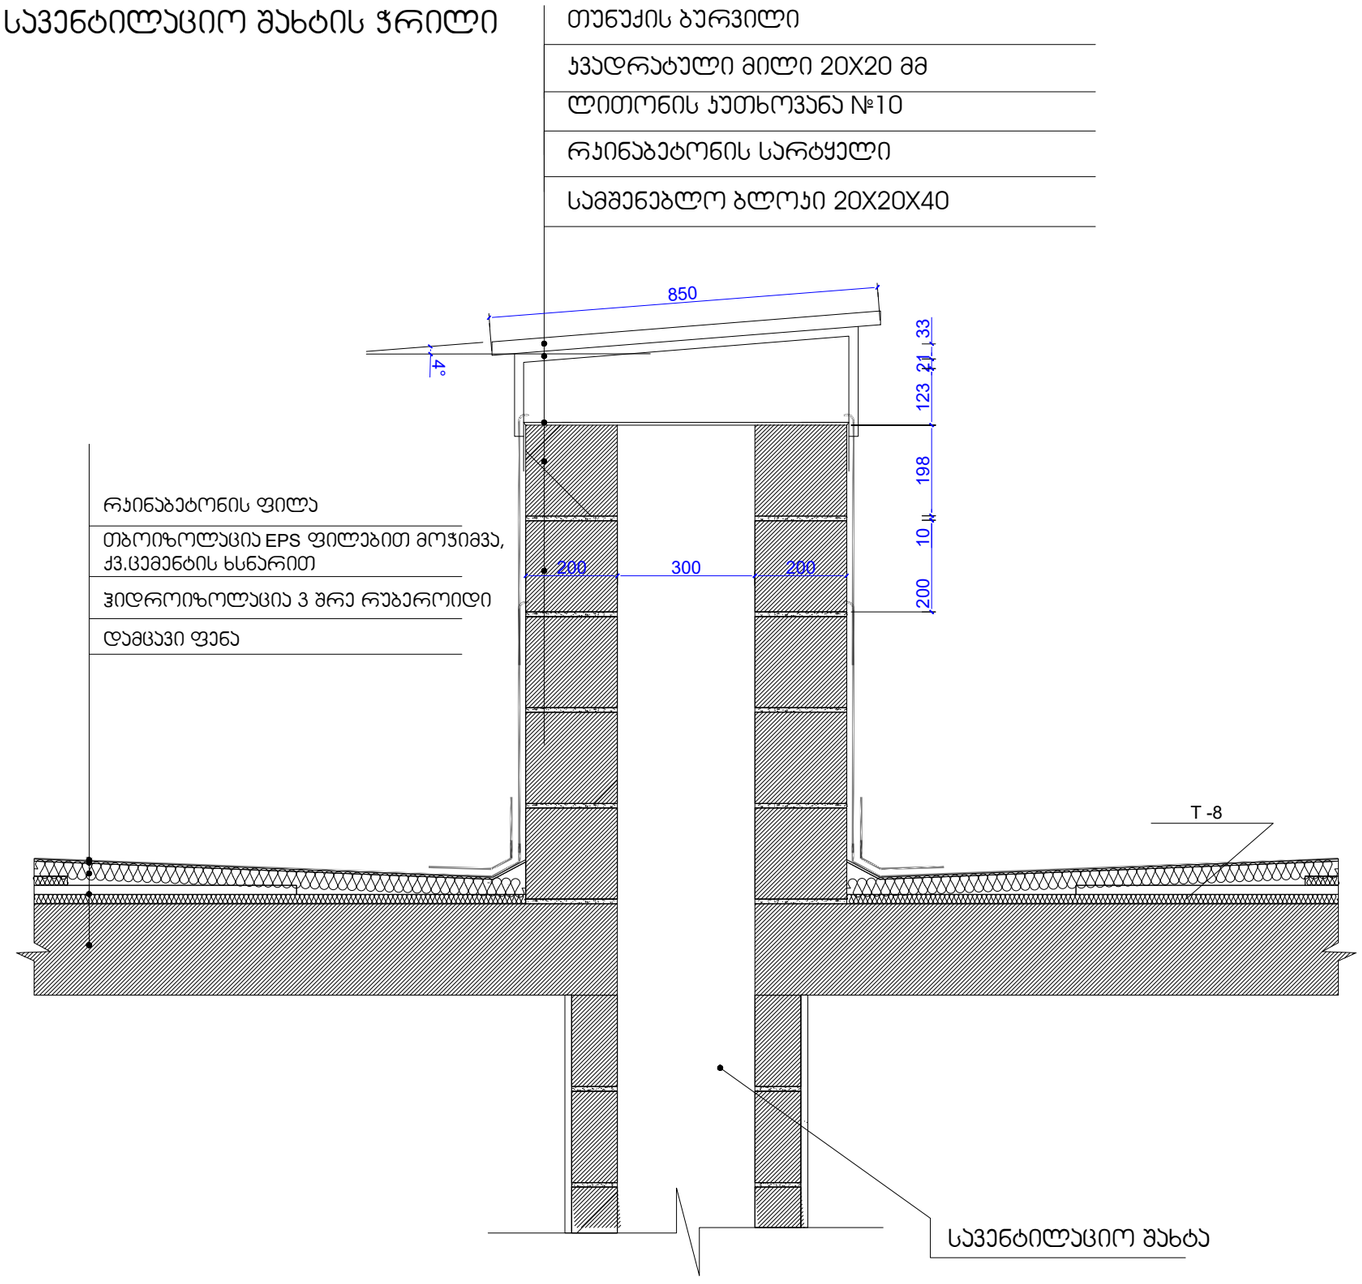

ფილა +3.45 ნიშნულზე

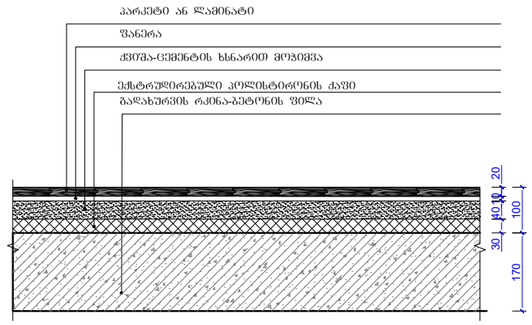

ფილა ±0.00 ნიშნულზე

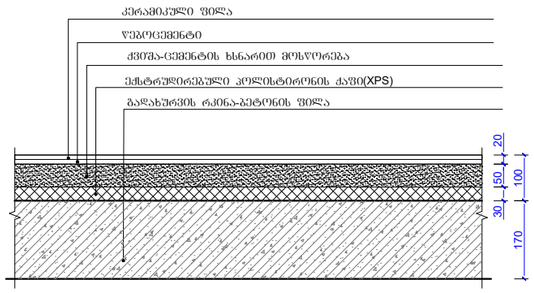

მრავალფუნქციური პომპლექსი, შენობა - B4

ნახაზის დასახელება		მასშტაბი
სავენტილაციო შახტის კვანძი		მ.1/20
file	layout	ფორმ. A2
შპს ,,ჯეი 5"	მისამართი: ქ.თბილისი, უნივერსიტების ქუჩა (01.14.06.006.169)	
თანამდებობა	გვარი	ხელმოწერა
არქ.პროექტირების	დ. ბერიკაური	
არქიტექტორი	ი. ბალიკაძე	
პონსტრუქტორი	ბ.ბარბაქაძე	
სტადია	თარიღი ფორმ.რაოდ.	ფურცლის №
პროექტი	10.08.2025	