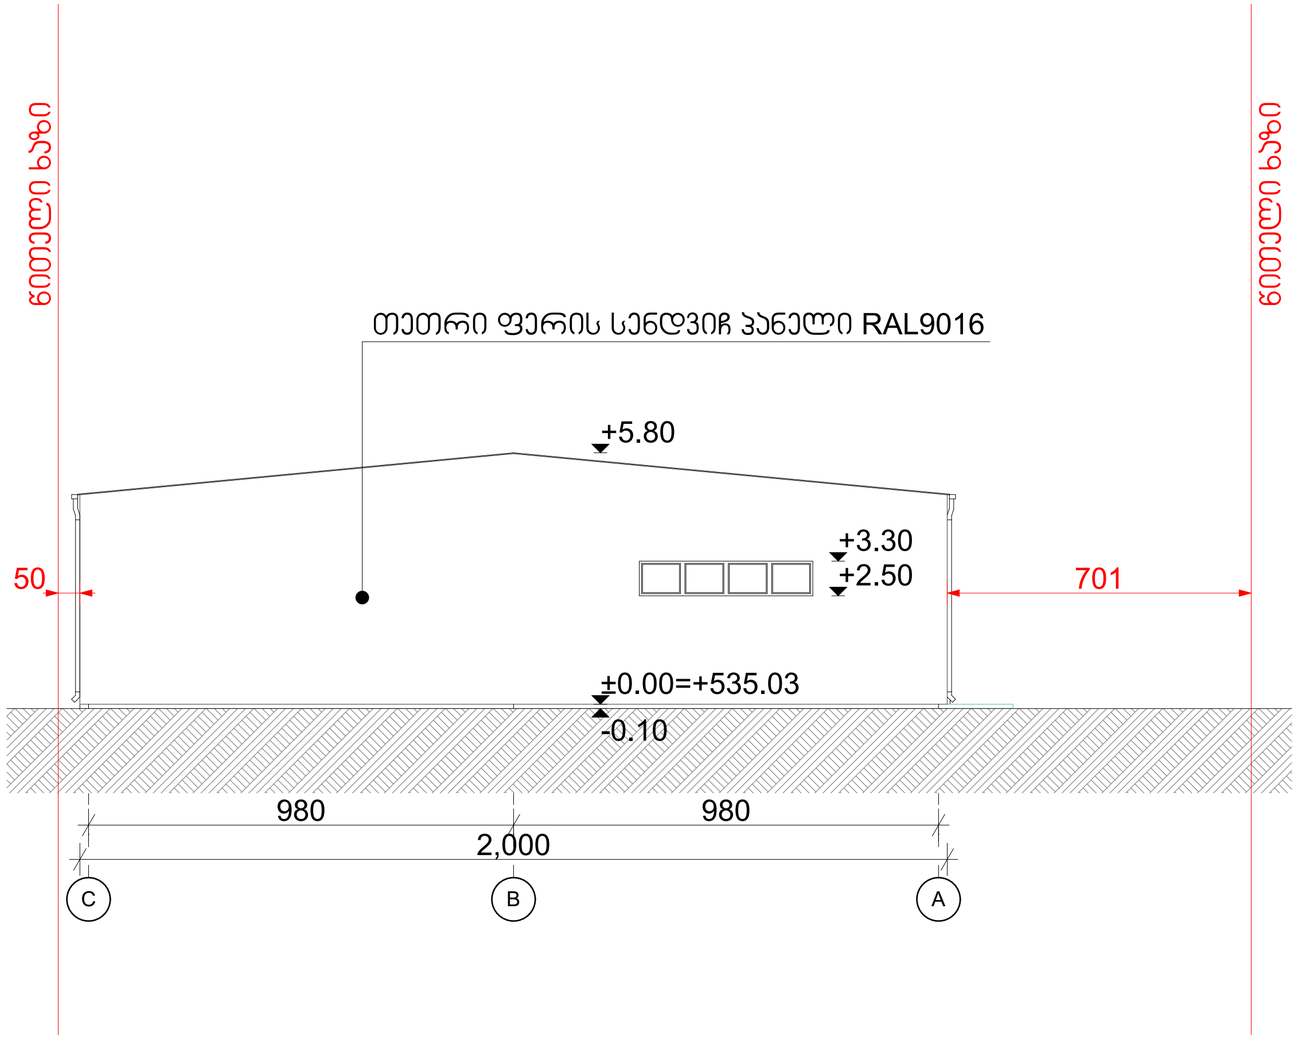

შენიშვნები და პირობითი აღნიშვნა

პროექტის სახელწოდება

საწყობი

ობიექტის მისამართი

ქ.თბილისი, ნოდარ სიგუას ქუჩა №10
ს/ს (01.19.14.003.227)

შ.პ.ს. "არქვეი"
ს.ნ.: 420425524
ელ.ფოსტა: arch.way@outlook.com

დირექტორი	უ.ჯანტარია
მთ. არქიტექტორი	დ. პაშია
დამპროექტი:	შპს "ჯი ეს სი"

ნახაზის დასახელება

ფასადი C-A

მასშტაბი	ფორმატი	გვერდი
1:100	A-2	0

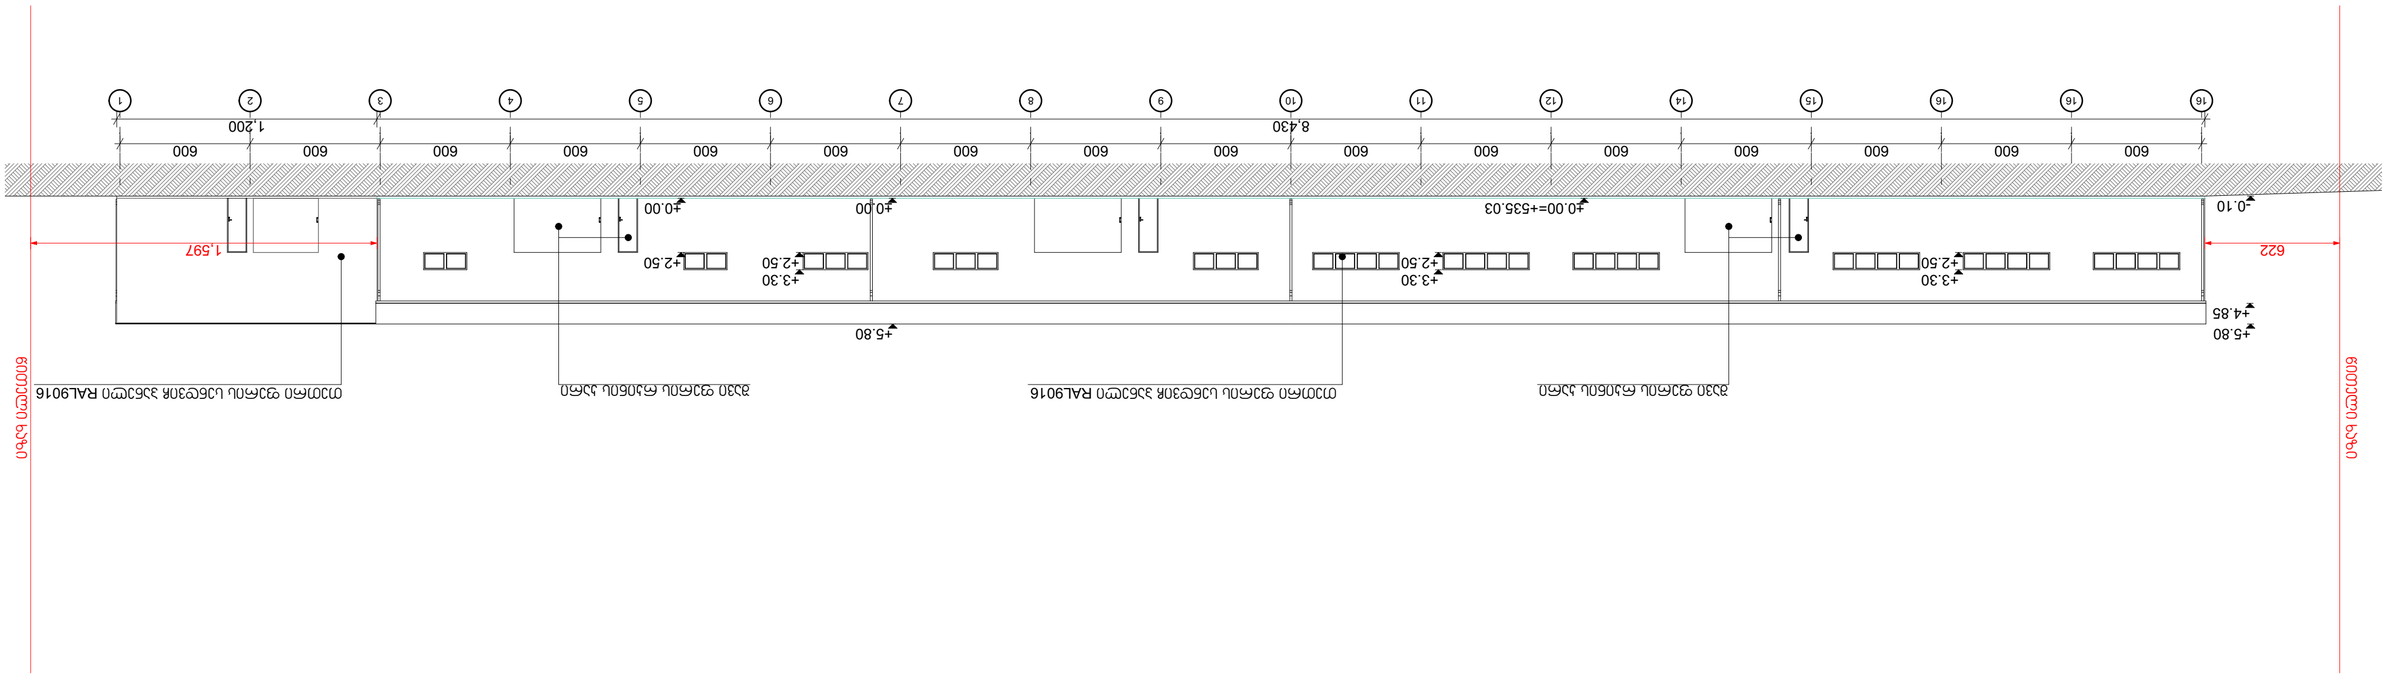
-0.10
+0.00=+535.03
+0.00
+0.00
600
8,430
1,200
16
15
14
12
11
10
9
8
7
6
5
4
3
2
1
+5.80
+4.85
+3.30
+2.50
+5.80
622
1,597
600
600
600

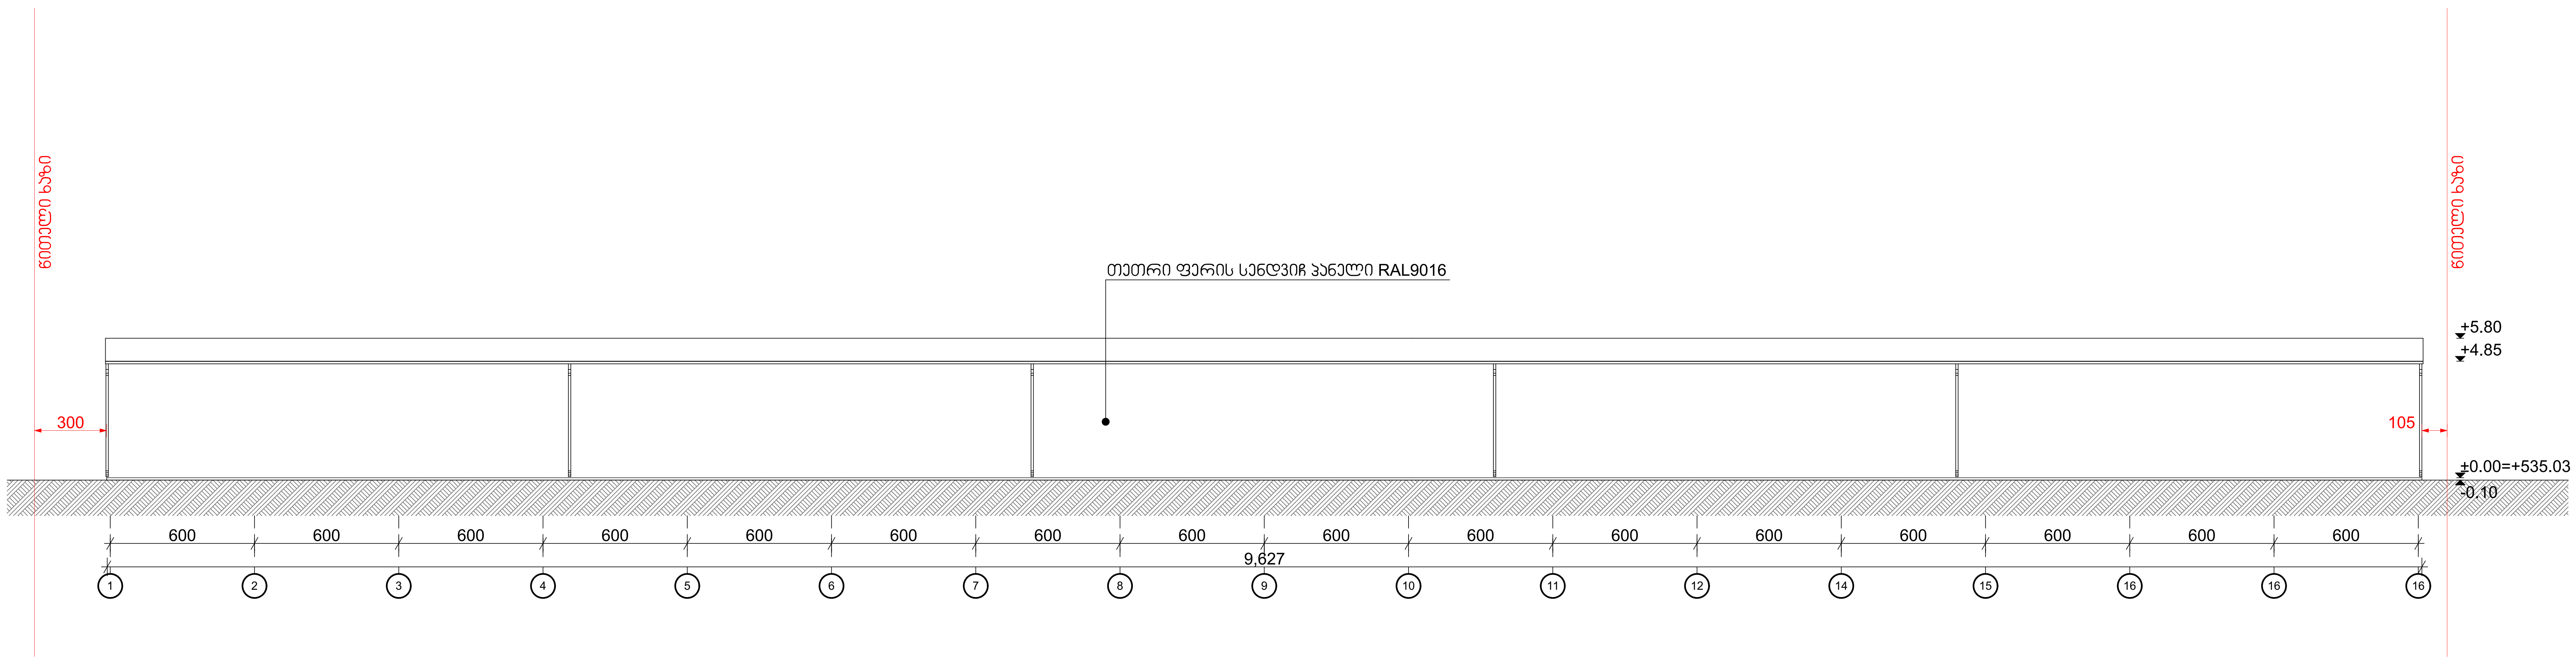

შენიშვნები და პირობითი აღნიშვნა

პროექტის სახელწოდება

საწყობი

ობიექტის მისამართი

ქ.თბილისი, ნოდარ სიგუას ქუჩა №10
ს/კ (01.19.14.003.227)

შ.პ.ს. "არქვეი"

ს.ნ.: 420425524
ელ-ფოსტა: arch.way@outlook.com

დირექტორი	უ.ჯანტურია
მთ. არქიტექტორი	დ. კაშია
დამკვეთი:	შპს "ჯი ეს სი"

ნახაზის დასახელება

ფასადი 1-16

მასშტაბი	ფორმატი	გვერდი
1:200	A-2	0

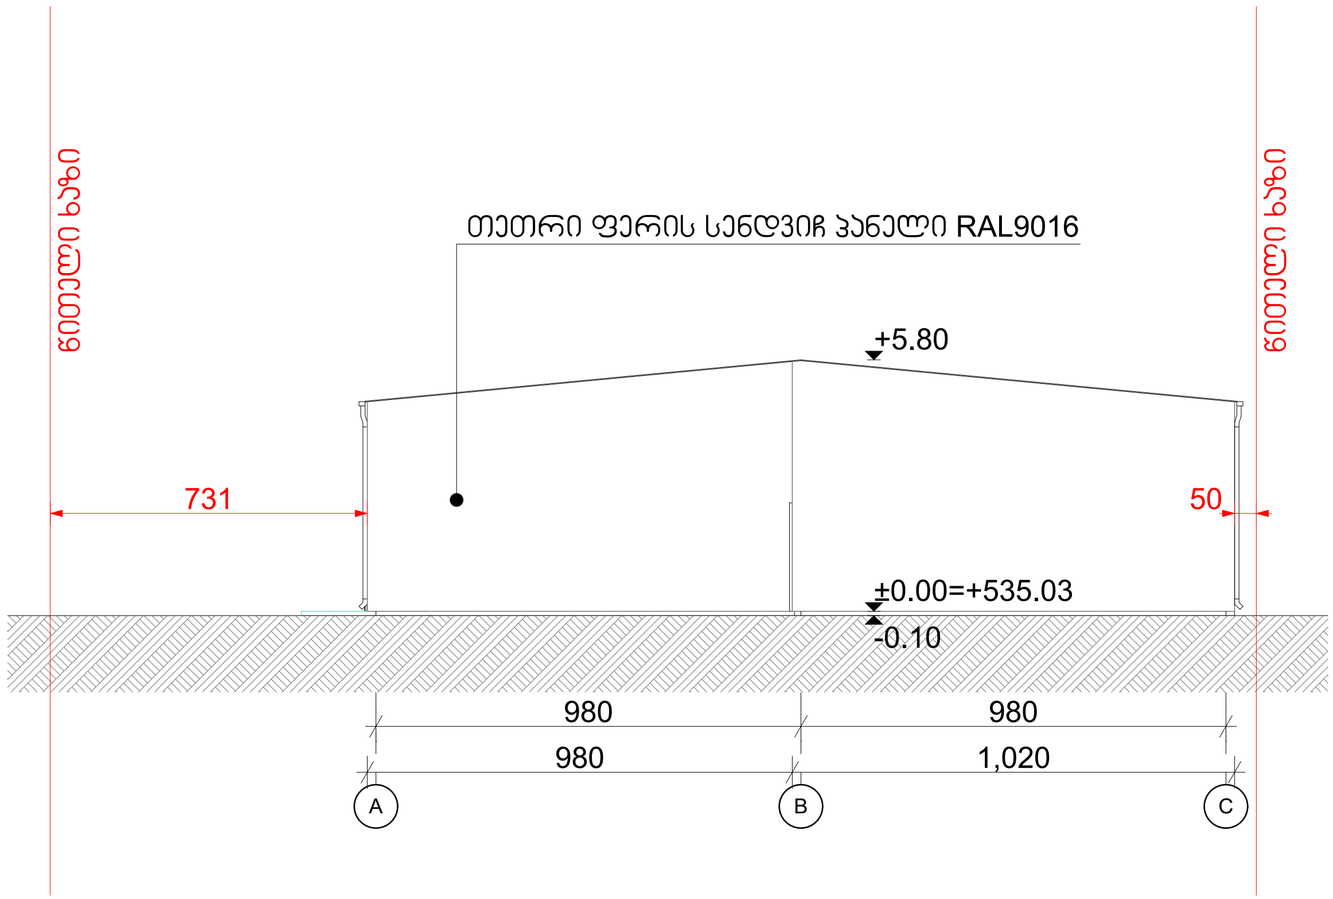

	მენიშვნები და პირობითი აღნიშვნა	პროექტის სახელწოდება საწყობი ობიექტის მისამართი ქ.თბილისი, ნოდარ სიგუას ქუჩა №10 ს/ს (01.19.14.003.227)

შ.პ.ს. "არქვეი"
ს.ნ.: 420425524
ელ-ფოსტა: arch.way@outlook.com
დირექტორი უ.ჭანტურია
მთ. არქიტექტორი დ. ხაშია
დამკვეთი: შპს "ჯი ეს სი"

ნახაზის დასახელება

ფასადი A-C

მასშტაბი	ფორმატი	გვერდი
1:100	A-2	0

კარ-ფანჯრის სპეციფიკაცია

დასახელება	კ1	კ2	კ3	ფ1	ფ2	ფ3
ზომა	90X250	300X250	400X250	200X80	300X80	400X80
რაოდენობა	4	1	3	2	3	7
ფასადი	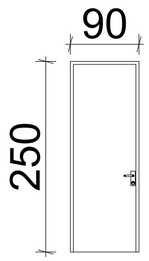	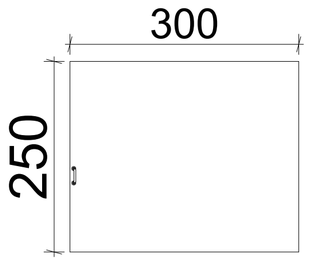	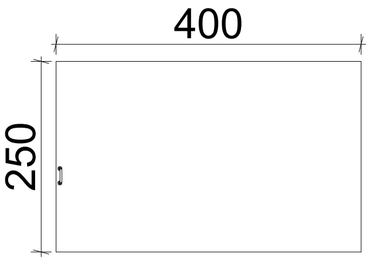	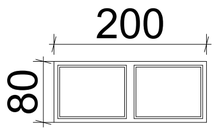	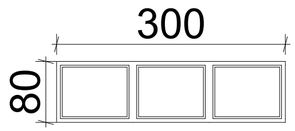	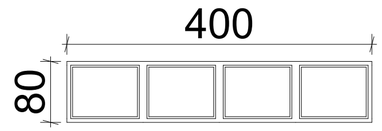

მენიშვნები და პირობითი აღნიშვნა

პროექტის სახელწოდება

საწყობი

ობიექტის მისამართი

ქ.თბილისი, ნოდარ სიგუას ქუჩა №10
ს/კ (01.19.14.003.227)

შ.პ.ს. "არქკეი"

ს.ნ.: 420425524
ელ.ფოსტა: arch.way@outlook.com

დირექტორი უ.ჯანტურია

მთ. არქიტექტორი დ. ხაშია

დამკვეთი: შპს "ჯი ეს სი"

ნახაზის დასახელება

სპეციფიკაცია

მასშტაბი	ფორმატი	გვერდი
	A-2	0

ფასადის მოპირკეთების დეტალი

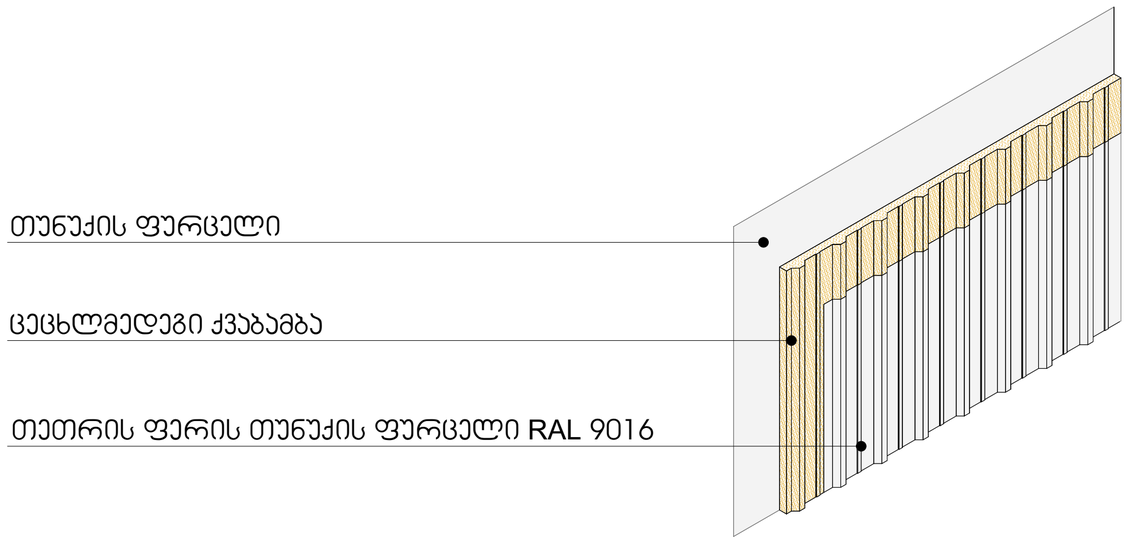

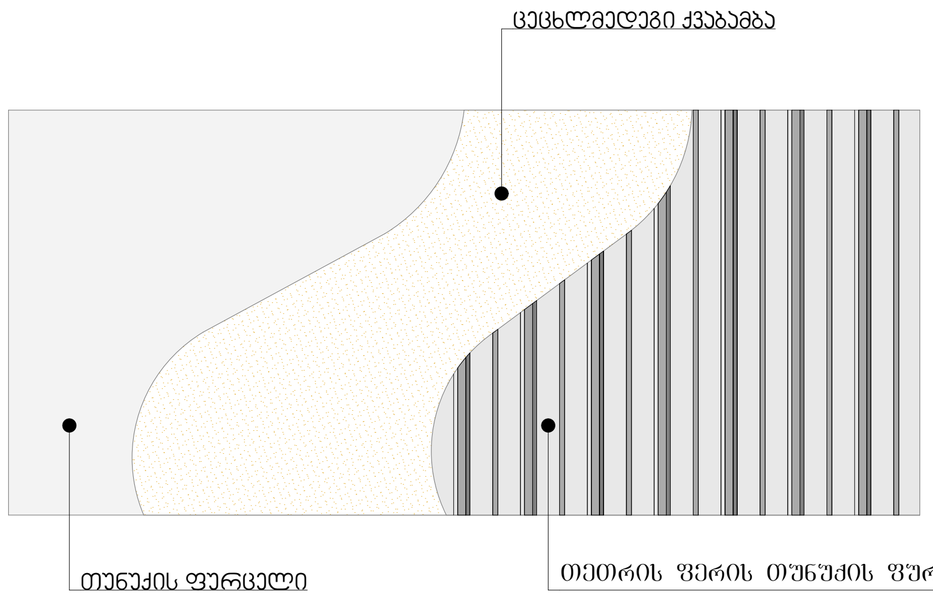

მენიშვნები და პირობითი აღნიშვნა	პროექტის სახელწოდება საწყობი ობიექტის მისამართი ქ.თბილისი, ნოდარ სიგუას ქუჩა №10 ს/კ (01.19.14.003.227)	შ.პ.ს. "არქვეი" ს.ნ.: 420425524 ელ-ფოსტა: arch.way@outlook.com დირექტორი უ.ჭანტარია მთ. არქიტექტორი დ. ჯაშია დამკვეთი: შპს "ჯი ეს სი"

ნახაზის დასახელება

ფასადის მოპირკეთების სპეციფიკაცია

მასშტაბი	ფორმატი	გვერდი
	A-2	0