

B ბლოკი	
15 ბლოკის რაოდენობა	8877
20 ბლოკის რაოდენობა	6380

B ბლოკი

მესამე სართულის +6.60 ნიშნულზე დაკავებულობის და ხანძარსაწინააღმდეგო სისტემების გეგმა

ბინის №	დაკავებულობა	დაკავებულობის დატვირთვა	საერთო დაკ. დატვირთვა	[illegible]		[illegible]	
ბინა №25ა	სც 2	3	63	1 ც	82 სმ	1 ც	92 სმ
ბინა №25ბ	სც 2	3		1 ც	82 სმ	1 ც	92 სმ
ბინა №26	სც 2	7		1 ც	82 სმ	1 ც	92 სმ
ბინა №27	სც 2	4		1 ც	82 სმ	1 ც	92 სმ
ბინა №28	სც 2	3		1 ც	82 სმ	1 ც	92 სმ
ბინა №29	სც 2	6		1 ც	82 სმ	1 ც	92 სმ
ბინა №30	სც 2	5		1 ც	82 სმ	1 ც	92 სმ
ბინა №31	სც 2	6		1 ც	82 სმ	1 ც	92 სმ
ბინა №32	სც 2	4		1 ც	82 სმ	1 ც	92 სმ
ბინა №33	სც 2	7		1 ც	82 სმ	1 ც	92 სმ
ბინა №34	სც 2	5		1 ც	82 სმ	1 ც	92 სმ
ბინა №35	სც 2	3		1 ც	82 სმ	1 ც	92 სმ
დერეფანი №1	სც 2	4		1 ც	82 სმ	1 ც	92 სმ
დერეფანი №2	სც 2	2		1 ც	82 სმ	1 ც	92 სმ

№	ბინის დასახელება	საცხოვრებელი ფართი	საზაფხულო ფართი	საერთო ფართი
1	ბინა №25ა	55.2	8.4	63.6
2	ბინა №25ბ	47.8	8.5	56.3
3	ბინა №26ა	58.9	9.6	68.5
3	ბინა №26ბ	47.9	9.8	57.7
4	ბინა №27	61.2	8.8	70.0
5	ბინა №28	52.8	2.9	55.7
6	ბინა №29	106.1	12.1	118.2
7	ბინა №30	82.0	7.6	89.6
8	ბინა №31	79.7	23.6	103.3
9	ბინა №32	68.6	10.5	79.1
10	ბინა №33	99.5	23.8	123.3
11	ბინა №34	83.0	14.8	97.8
12	ბინა №35	40.3	6.1	46.4
13	დერეფანი №1			69.1
14	დერეფანი №2			35.3
15	კიბის უჯრედი №1			21.0
16	კიბის უჯრედი №2			21.0
17	კიბის უჯრედი №3			20.8
18	კიბის უჯრედი №4			19.1

A ბლოკი

მესამე სართულის +6.60 ნიშნულზე დაკავებულობის და ხანძარსაწინააღმდეგო სისტემების გეგმა

ბინის №	დაკავებულობა	დაკავებულობის დატვირთვა	საერთო დაკ. დატვირთვა	[illegible]		[illegible]	
ბინა №25ა	სც 2	3	63	1 ც	82 სმ	1 ც	92 სმ
ბინა №25ბ	სც 2	3		1 ც	82 სმ	1 ც	92 სმ
ბინა №26	სც 2	7		1 ც	82 სმ	1 ც	92 სმ
ბინა №27	სც 2	4		1 ც	82 სმ	1 ც	92 სმ
ბინა №28	სც 2	3		1 ც	82 სმ	1 ც	92 სმ
ბინა №29	სც 2	6		1 ც	82 სმ	1 ც	92 სმ
ბინა №30	სც 2	5		1 ც	82 სმ	1 ც	92 სმ
ბინა №31	სც 2	6		1 ც	82 სმ	1 ც	92 სმ
ბინა №32	სც 2	4		1 ც	82 სმ	1 ც	92 სმ
ბინა №33	სც 2	7		1 ც	82 სმ	1 ც	92 სმ
ბინა №34	სც 2	5		1 ც	82 სმ	1 ც	92 სმ
ბინა №35	სც 2	3		1 ც	82 სმ	1 ც	92 სმ
დერეფანი №1	სც 2	4		1 ც	82 სმ	1 ც	92 სმ
დერეფანი №2	სც 2	2		1 ც	82 სმ	1 ც	92 სმ

№	ბინის დასახელება	საცხოვრებელი ფართი	საზაფხულო ფართი	საერთო ფართი
1	ბინა №25ა	47.9	8.5	56.4
2	ბინა №25ბ	55.2	8.3	63.5
3	ბინა №26	108.1	19.7	127.8
4	ბინა №27	61.2	8.9	70.1
5	ბინა №28	53.1	2.9	56.0
6	ბინა №29	106.4	12.1	118.5
7	ბინა №30	82.3	7.8	90.1
8	ბინა №31	79.5	19.4	98.9
9	ბინა №32	68.5	10.6	79.1
10	ბინა №33	99.8	24.2	124.0
11	ბინა №34	80.0	15.1	95.1
12	ბინა №35	40.5	6.2	46.7
13	დერეფანი №1			69.1
14	დერეფანი №2			35.3
15	კიბის უჯრედი №1			20.8
16	კიბის უჯრედი №2			20.8
17	კიბის უჯრედი №3			23.9
18	კიბის უჯრედი №4			18.9

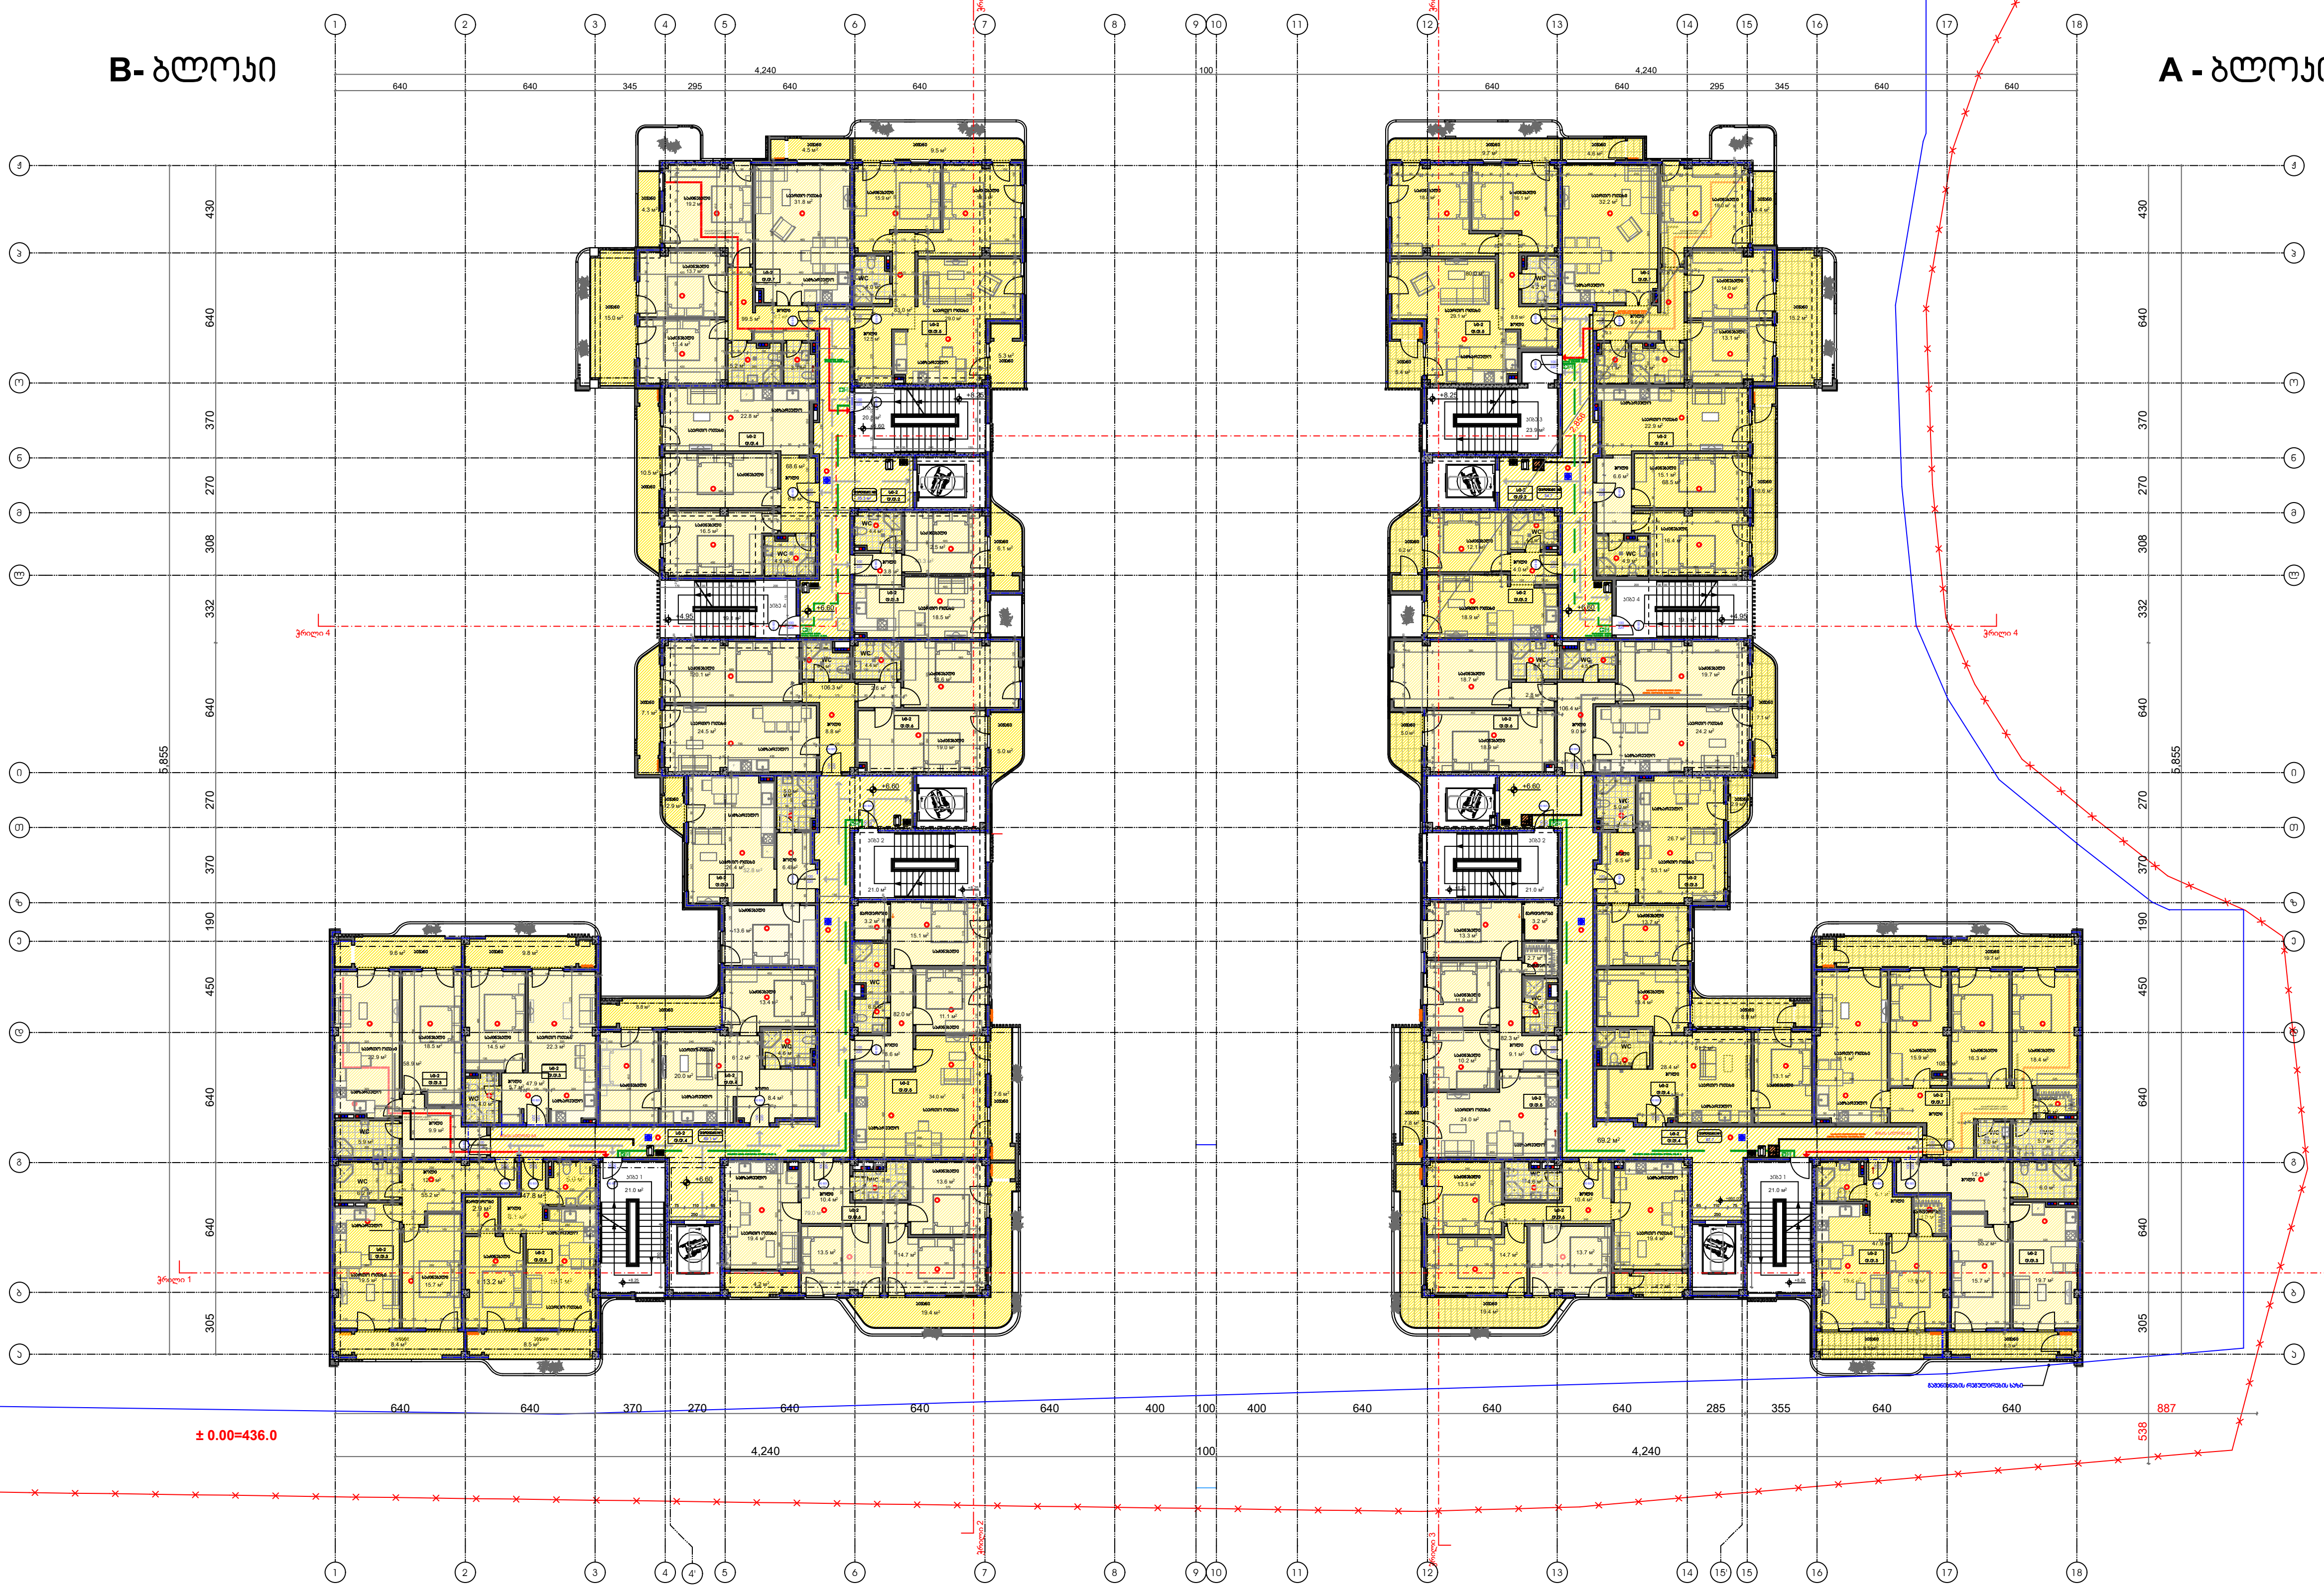

პირობითი ნიშნები:

საკადასტრო საზღვარი

0.00 არქიტექტურული ნიშნული

1 1 ჭრილის ხაზი

შენიშვნები:

1. ნახაზზე ზომები მოცემულია მილიმეტრებში
2. ნახაზის ყველა ცვლილება მშენებლობისას შეთანხმებული უნდა იყოს ავტორთან

ექსპლიკაცია

დაკავებულობის არეალი - საცხოვრებელი ჯგუფი სც-2

ობიექტის მისამართი და საკადასტრო კოდი, A ბლოკი და B ბლოკი					თბილისი 2022 წ		
ქ. თბილისი, დიღმის სასწავლო-საცდელი მეურნეობა ს.კ. 01.72.14.008.293					სტადია	მარკა	ფურცელი
					პროექტი		
დაკვეთა № ---	ფორმატი A2	თანამდებობა	გვარი	ხელმოწერა	მასშტაბი	თარიღი აგვისტო,2024	
დამკვეთი		დირექტორი	გ.შელია				
		არ. ავტორი	გ.შელია				
შპს ,,რივერსაიდ დიღომი " ს/ნ 405218107		დაამუშავა	დ.მაქაძე				

B ბლოკი	
15 ბლოკის რაოდენობა	9674
20 ბლოკის რაოდენობა	6831

B ბლოკი

მეოთხე სართულის +9.90 ნიშნულზე დააკავებულობის და ხანძარსაწინააღმდეგო სისტემების გეგმა

ბინის №	[illegible]	[illegible]	[illegible]	[illegible]		[illegible]	
ბინა №36ა	სც 2	3	63	1 ც	82 სმ	1 ც	92 სმ
ბინა №36ბ	სც 2	3		1 ც	82 სმ	1 ც	92 სმ
ბინა №37ა	სც 2	3		1 ც	82 სმ	1 ც	92 სმ
ბინა №37ბ	სც 2	3		1 ც	82 სმ	1 ც	92 სმ
ბინა №38	სც 2	4		1 ც	82 სმ	1 ც	92 სმ
ბინა №39	სც 2	3		1 ც	82 სმ	1 ც	92 სმ
ბინა №40	სც 2	6		1 ც	82 სმ	1 ც	92 სმ
ბინა №41	სც 2	5		1 ც	82 სმ	1 ც	92 სმ
ბინა №42	სც 2	6		1 ც	82 სმ	1 ც	92 სმ
ბინა №43	სც 2	4		1 ც	82 სმ	1 ც	92 სმ
ბინა №44	სც 2	7		1 ც	82 სმ	1 ც	92 სმ
ბინა №45	სც 2	5		1 ც	82 სმ	1 ც	92 სმ
ბინა №46	სც 2	3		1 ც	82 სმ	1 ც	92 სმ
დერეფანი №1	სც 2	4		1 ც	82 სმ	1 ც	92 სმ
დერეფანი №2	სც 2	2		1 ც	82 სმ	1 ც	92 სმ

A ბლოკი

მეოთხე სართულის +9.90 ნიშნულზე დააკავებულობის და ხანძარსაწინააღმდეგო სისტემების გეგმა

ბინის №	[illegible]	[illegible]	[illegible]	[illegible]		[illegible]	
ბინა №36ა	სც 2	3	63	1 ც	82 სმ	1 ც	92 სმ
ბინა №36ბ	სც 2	3		1 ც	82 სმ	1 ც	92 სმ
ბინა №37ა	სც 2	3		1 ც	82 სმ	1 ც	92 სმ
ბინა №37ბ	სც 2	3		1 ც	82 სმ	1 ც	92 სმ
ბინა №38	სც 2	4		1 ც	82 სმ	1 ც	92 სმ
ბინა №39	სც 2	3		1 ც	82 სმ	1 ც	92 სმ
ბინა №40	სც 2	6		1 ც	82 სმ	1 ც	92 სმ
ბინა №41	სც 2	5		1 ც	82 სმ	1 ც	92 სმ
ბინა №42	სც 2	6		1 ც	82 სმ	1 ც	92 სმ
ბინა №43	სც 2	4		1 ც	82 სმ	1 ც	92 სმ
ბინა №44	სც 2	7		1 ც	82 სმ	1 ც	92 სმ
ბინა №45	სც 2	5		1 ც	82 სმ	1 ც	92 სმ
ბინა №46	სც 2	3		1 ც	82 სმ	1 ც	92 სმ
დერეფანი №1	სც 2	4		1 ც	82 სმ	1 ც	92 სმ
დერეფანი №2	სც 2	2		1 ც	82 სმ	1 ც	92 სმ

№	ბინის დასახელება	საცხოვრებელი ფართი	საზაფხულო ფართი	საერთო ფართი
1	ბინა №36ა	55.1	8.5	63.6
2	ბინა №36ბ	47.7	8.6	56.3
3	ბინა №37ა	58.8	9.6	68.4
4	ბინა №37ბ	47.8	9.8	57.6
5	ბინა №38	61.1	8.8	69.9
6	ბინა №39	52.9	2.9	55.8
7	ბინა №40	106.1	12.1	118.2
8	ბინა №41	81.8	7.6	89.4
9	ბინა №42	79.7	24.0	103.7
10	ბინა №43	68.4	10.5	78.9
11	ბინა №44	99.4	24.0	123.4
12	ბინა №45	82.9	14.9	97.8
13	ბინა №46	40.2	6.1	46.3
14	დერეფანი №1			69.1
15	დერეფანი №2			35.3
16	კიბის უჯრედი №1			21.0
17	კიბის უჯრედი №2			21.0
18	კიბის უჯრედი №3			20.8
19	კიბის უჯრედი №4			19.1

№	ბინის დასახელება	საცხოვრებელი ფართი	საზაფხულო ფართი	საერთო ფართი
1	ბინა №36ა	47.8	8.6	56.4
2	ბინა №36ბ	55.1	8.4	63.5
3	ბინა №37ა	47.8	9.8	57.6
4	ბინა №37ბ	58.7	9.7	68.4
5	ბინა №38	61.1	8.9	70.0
6	ბინა №39	53.2	2.8	56.0
7	ბინა №40	106.3	12.1	118.4
8	ბინა №41	82.2	7.8	90.0
9	ბინა №42	79.4	24.1	103.5
10	ბინა №43	68.5	10.6	79.1
11	ბინა №44	99.5	24.2	123.7
12	ბინა №45	79.9	15.1	95.0
13	ბინა №46	40.4	6.2	46.6
14	დერეფანი №1			69.1
15	დერეფანი №2			35.3
16	კიბის უჯრედი №1			20.8
17	კიბის უჯრედი №2			20.8
	კიბის უჯრედი №3			23.9
	კიბის უჯრედი №4			18.9



პირობითი ნიშნები:

საკადასტრო საზღვარი

0.00 არქიტექტურული ნიშნული

1 ჭრილის ხაზი 1

შენიშვნები:

1. ნახაზზე ზომები მოცემულია მილიმეტრებში
2. ნახაზის ჭრილა ცვლილება მშენებლობისას შეთანხმებული უნდა იყოს ავტორთან

ექსპლიკაცია

ობიექტის მისამართი და საკადასტრო კოდი, A ბლოკი და B ბლოკი					თბილისი 2022 წ		
ქ. თბილისი, დიღმის სასწავლო-საცდელი მეურნეობა ს.კ. 01.72.14.008.293					სტადია	მარკა	ფურცელი
					პროექტი		
დამკვეთი № ---	ფორმატი A2	თანამდებობა	გვარი	ხელმოწერა	მასშტაბი		თარიღი აგვისტო,2024
დამკვეთი		დირექტორი	გ.შელია				
		პრ. ავტორი	გ.შელია				
შპს ,,რივერსაიდ დიღომი " ს/ნ 405218107		დაამუშავა	დ.მაქაძე				

| | | |