შენობა-ნაგებობის უსაფრთხოების წესებთან შესაბამისობის ანალიზი

გამოყენებული წესები - **„შენობა-ნაგებობის უსაფრთხოების წესები“**

ჩამოთვალეთ შენობის დაკავებულებები და აღწერეთ თითოეული გამოყენება
1.სასაწყობო ჯგუფი **სწ-2** (შემოზღუდული ავტოსადგომი გარაჟი-**3,30 ნიშნულზე)**
2.დამხარე ჯგუფი - დს (დამხმარე სათავსი მექანიკური მოწყობილობებისათვის) **(-3,30 ნიშნულზე)** სახანძრო ტუმბო, წყლის რეზერვუარი;
3.სავაჭრო ჯგუფი **სვ** (საცალო და საბითუმო ვაჭრობის მაღაზიები, მრიცხველების ოთახი; ხანძრის მართვის ცენტრი **+/-0.00=539,40** ნიშნულზე)
4.საცხოვრებელი ჯგუფის ქვეჯგუფი **სც-1** (სასტუმროს ნომრები) **+4,50 ნიშნულზე**
5.საცხოვრებელი ჯგუფის ქვეჯგუფი **სც-2** (საცხოვრებელი ერთეულები (ბინები) (**+4,50 დან + 50,70 ნიშნულებზე)**

კონსტრუქციის ტიპი:	
განსაზღვრეთ კონსტრუქციის ტიპი ახალი შენობისთვის: მაგალითი: II-A, II-B, V-A, V-B	**I- A**

სიმაღლის შეზღუდვები ცხრილი 503 -ის მიხედვით		
დაკავებულობები	**დასაშვები სართულიანობა**	**შემოთავაზებული სართულიანობა**
სასაწყობო ჯგუფის ქვეჯგუფი **სწ-2**	შეუზღუდავი	**1**
სავაჭრო ჯგუფი **სვ**	შეუზღუდავი	**1**
საცხოვრებელი ჯგუფის ქვეჯგუფი **სც-1**	შეუზღუდავი	**1**
საცხოვრებელი ჯგუფის ქვეჯგუფი **სც-2**	შეუზღუდავი	**15**
დამხარე ჯგუფი - **დს**	შეუზღუდავი	**1**
	დასაშვები სიმაღლე	**შემოთავაზებული სიმაღლე**
შენობის სიმაღლე =	**შეუზღუდავი**	**56,40 მ. (მიწის დონის ნიშნული 539,58)**
მიწის დონის ზემოთ სართულ(ებ)ის რაოდენობა =	**16 სართული მიწის დონის ქვემოთ 1 სართული სიმაღლე მიწის დონის ნიშნულიდან 50,52მ**	

ფართობის შეზღუდვები ცხრილი 503 -ის მიხედვით		
დაკავებულობები	**დასაშვები ფართობი (სართულზე)**	**შემოთავაზებული ფართობი**
სასაწყობო ჯგუფო **სწ-2**	**შეუზღუდავი**	**1358,0კვ.მ**
სავაჭრო ჯგუფი **სვ**	**შეუზღუდავი**	**978.6 კვ.მ**
საცხოვრებელი ჯგუფის ქვეჯგუფი **სც-1**	**შეუზღუდავი**	**385.9 კვ.მ**
საცხოვრებელი ჯგუფის ქვეჯგუფი **სც-2**	**შეუზღუდავი**	**9786.1 კვ.მ**
დამხარე ჯგუფი - **დს**	**შეუზღუდავი**	**107.4 კვ.მ**
შემოთავაზებული ფართობების ჯამი =	**12616.0 კვ.მ**	
სართულების რაოდენობა =	**17**	
შენობის საერთო ფართობი =	**14207,6კვ.მ**	

გარე კედლის ცეცხლმედეგობისა და ღიობისადმი მოთხოვნები ცხრილების 602-ის და 705.8 -ის მიხედვით									
გარე კედელი	**ხანძარსაწინააღმდეგო მანძილი** (მეტრი)	**ცეცხლმედეგობის ხარისხი** (საათი)		**კედლის ღიობების ფართობი** (კედლის %)					
				დასაშვები			**გათვალისწინებული**		
		მოთხოვნილი	გათვალისწინებული	დაცული	დაუცველი საშხეფებით	დაუცველი	დაცული	დაუცველი საშხეფებით	დაუცველი
1’-6 ღერძებში (საზ. გზა)	24,45	0	2			შეუზღუდავი			-
დ-ა’ ღერძებში	0,25 -1,21	2 2	2 2			დაუშვებელია			0%
6-1’ ღერძებში	18,99 -16,13	0 0	2 2			შეუზღუდავი			-
ა’-დ ღერძებში	4,19 -1,18	1 2	2 2			15%			11,1% 0%

ხანძრისაგან დაცვის სისტემებისადმი მოთხოვნები							
დაკავებულობები /სივრცეები /განსაკუთრებული საშუალებები	ავტოსამზეფი სისტემა	ალტერნატიული ავტომატური ცეცხლსაქრობი სისტემები	სახანძრო განგაშის, კვამლიანობის და ცეცხლიანობის სისტემები	სახანძრო მილსადენების სისტემები	კვამლის სკონტროლო სისტემები	ხელის ცეცხლმაქრები	საევარიო განგაშის სისტემები
სასაწყობო ჯგუფი **სწ-2**	კი	-	1. კვამლის ავტომატური აღმომჩენი 2. სახანძრო განგაშის ხელით სამართავი კოლოფი 3. საავარიო განათება 4. სახანძრო სიგნალიზაცია	კი	კვამლის მექანიკური გაწოვა	კი	-
სავაჭრო ჯგუფი **სვ**	კი	-	1. კვამლის ავტომატური აღმომჩენი 2. სახანძრო განგაშის ხელით სამართავი კოლოფი 3. საავარიო განათება 4. სახანძრო სიგნალიზაცია	კი	-	კი	-
დამხარე ჯგუფი **დს**	-	კი	1. კვამლის ავტომატური აღმომჩენი 2. საავარიო განათება	-	კვამლის მექანიკური გაწოვა	-	-
საცხოვრებელი ჯგუფი **სც-1**	კი	-	1. კვამლის ავტომატური აღმომჩენი; 2. კვამლზე მორეაგირე მოაუწყებელი	-	-	-	-
საცხოვრებელი ჯგუფი **სც-2**	-	-	1. კვამლის ავტომატური აღმომჩენი; 2. კვამლზე მორეაგირე მოაუწყებელი	-	-	-	-
კიბის უჯრედი	-	-	1. სახანძო დანაყოფთა ორმხრივი კავშირი 2. სახანძრო განგაშის ხელით სამართავი კოლოფი 3.სახანძრო სიგნალიზაცია 4. საავარიო განათება	-	კი მექანიკური განიავება	-	-
ლიფტები	-	-	-	-	კი ლიფტები აღჭურვილია ჰაერის დაწნევის სიტემით	-	-
დერეფანი	-	-	1.კვამლის ავტომატური აღმომჩენი 2.სახანძრო სიგნალიზაცია 3. სახანძრო განგაშის ხელით სამართავი კოლოფი 4.საავარიო განათება	კი	კვამლის მექანიკური გაწოვა	კი	-
სახანძრო-სამაშველო სამსახურის მიერ გამოსაყენებელი მისაერთებლები				მისაერთებელი - კი ჰიდრანტი - კი			
სახანძრო ტიმბოები და წყლის რეზერვუარი განთავსბულია -3,30 ნიშნულზე				ალტერნატიული ავტომატური ცეცხლსაქრობი სისტემები			

განიავებისადმი მოთხოვნები		
დაკავებულობები/ სივრცეები/ გასასვლელი საშუალებები	**ბუნებრივი განიავება**	**მექანიკური განიავება**
სასაწყობო ჯგუფი **სწ-2**		კი
სავაჭრო ჯგუფი **სვ**	კი	კი
დამხარე ჯგუფი **დს**		კი
საცხოვრებელი ჯგუფის ქვეჯგუფი **სც-1**	კი	კი
საცხოვრებელი ჯგუფის ქვეჯგუფი **სც-2**	კი	კი
კიბის უჯრედი		კი
ლიფტები	-	კი
ლიფტის შახტა		კი
დერეფანი	-	კი
გზა კიბის ვესტიბიული		კი

თითოეული სართულიდან გასასვლელი საშუალება 1021, 1022									
სართულები	**დაკავებულობა და დაკავებულობის დატვირთვის ჯამური მაჩვენებელი**	**მოთხოვნილი გასასვლელების/ გასასვლელთან მისადგომის რაოდენობა**	**გათვალისწინებული გასასვლელების/ გასასვლელთან მისადგომის რაოდენობა და ტიპი**	**გასასვლელი საშუალებების სიგანე** (მეტრი)					
				გზა-კიბეები		**დერაფანი,**		**გასასვლელის გზა-კარი**	
				მოთხოვნილი	**გათვალისწინებული**	**მოთხოვნილი**	**გათვალისწინებული**	**მოთხოვნილი**	**გათვალისწინებული**
მიწის დონის ქვედა სართული -3,30 ნიშნული	**სწ-2 (დ.დ -73) დს (დ.დ -2)**	**2**	**2** შიგა გასასვლელის გზა-კიბე	**1,10** (თითო)	**1,20** მოაჯირებს შორის (თითო)			**0,82** (თითო)	**0,82** (თითო)
მიწის დონის სართული +/-0.00 ნიშნული	**სვ (დ.დ -350)**	**2**	**13** შენობიდან გამოსასვლელის გზა-კარი	-	-			**0,82** (თითო)	**0,82** (თითო)
+4,50 ნიშნული	**სც-1 (დ.დ -21)**	**2**	**2** შიგა გასასვლელის გზა-კიბე	**1,10** (თითო)	**1,20** მოაჯირებს შორის (თითო)	**1.20**	**1,45**	**0,82** (თითო)	**0,82** (თითო)
+4,50 დან +50,70 ნიშნული	**სც-2 (დ.დ -526)**	**2**	**2** შიგა გასასვლელის გზა-კიბე	**1,10** (თითო)	**1,20** მოაჯირებს შორის (თითო)	**1.20**	**1,45**	**0,82** (თითო)	**0,82** (თითო)

წყალსადენი სისტემის ფიქსირებული მოწყობილობების რაოდენობა ცხრილი 1602.1-ის მიხედვით												
სართულები	დაკავებულობა და დაკავებულობის დატვირთვის ჯამური მაჩვენებელი	ფიქსირებული მოწყობილობები (ცალი)										
		უნიტაზი		ტუალეტის ხელსაბანები		აბაზანა/შხაპი		სასმელი წყლის ფანტანი		სამომსახურეო ნიჟარა		სამზარეულოს ნიჟარა	
		მოთხოვნილი	გათვალისწინებული	მოთხოვნილი	გათვალისწინებული	მოთხოვნილი	გათვალისწინებული	მოთხოვნილი	გათვალისწინებული	მოთხოვნილი	გათვალისწინებული	მოთხოვნილი	გათვალისწინებული
მიწის დონის ქვედა -3,30 ნიშნულზე	სწ-2 (დ.დ -73) დს (დ.დ -2)	შენობა-ნაგებობის უსაფრთხოების წესების 1602.3 ქვეთავის მიხედვით საზოგადოებრივი ტუალეტები აუცილებელი არ არის ღია ან შემოზღუდულ ავტოსადგომ გარაჟებში. ტუალეტის მოწყობილობები საჭირო არ არის ავტოსადგომ გარაჟებში, რომელთაც ავტოსადგომის მეთვალყურეები არ ემსახურებიან.											

წყალსადენი სისტემის ფიქსირებული მოწყობილობების რაოდენობა ცხრილი 1602.1-ის მიხედვით													
სართულები	დაკავებულობა და დაკავებულობის დატვირთვის ჯამური მაჩვენებელი	ფიქსირებული მოწყობილობები (ცალი)											
		უნიტაზი		ტუალეტის ხელსაბანები		აბაზანა /შხაპი		სასმელი წყლის ფანტანი		სამომსახურეო ნიჟარა		სამზარეულოს ნიჟარა	
		მოთხოვნილი	გათვალისწინებული	მოთხოვნილი	გათვალისწინებული	მოთხოვნილი	გათვალისწინებული	მოთხოვნილი	გათვალისწინებული	მოთხოვნილი	გათვალისწინებული	მოთხოვნილი	გათვალისწინებული
მიწის დონის სართული +/-0.00 ნიშნული	სვ (დ.დ -350)	1	6	1	6	-	-	1	6	1	6	-	-

წყალსადენი სისტემის ფიქსირებული მოწყობილობების რაოდენობა-საცხოვრებელი ჯგუფი სც-1 ქვეჯგუფი ცხრილი 1602.1-ის მიხედვით											
სართულები	საცხოვრებელი ერთეულები	ფიქსირებული მოწყობილობები									
		უნიტაზი (ერთ საცხოვრებელ ერთეულზე)		ტუალეტის ხელსაბანები (ერთ საცხოვრებელ ერთეულზე)		აბაზანა/ შხაპი (ერთ საცხოვრებელ ერთეულზე)		სამზარეულოს ნიჟარა (ერთ საცხოვრებელ ერთეულზე)		ავტომატური სარეცხი მანქანის მისაერთებელი	
		მოთხოვნილი	გათვალისწინებული	მოთხოვნილი	გათვალისწინებული	მოთხოვნილი	გათვალისწინებული	მოთხოვნილი	გათვალისწინებული	მოთხოვნილი	გათვალისწინებული
+4,50 ნიშნული	სც-1 (დ.დ -21)	1	1	1	1	1	1	1	1	1 (ნომერზე)	1 ნომერზე)

წყალსადენი სისტემის ფიქსირებული მოწყობილობების რაოდენობა-საცხოვრებელი ჯგუფი სც-2 ქვეჯგუფი ცხრილი 1602.1-ის მიხედვით											
სართულები	საცხოვრებელი ერთეულები	ფიქსირებული მოწყობილობები									
		უნიტაზი (ერთ საცხოვრებელ ერთეულზე)		ტუალეტის ხელსაბანები (ერთ საცხოვრებელ ერთეულზე)		აბაზანა/ შხაპი (ერთ საცხოვრებელ ერთეულზე)		სამზარეულოს ნიჟარა (ერთ საცხოვრებელ ერთეულზე)		ავტომატური სარეცხი მანქანის მისაერთებელი	
		მოთხოვნილი	გათვალისწინებული	მოთხოვნილი	გათვალისწინებული	მოთხოვნილი	გათვალისწინებული	მოთხოვნილი	გათვალისწინებული	მოთხოვნილი	გათვალისწინებული
+4,50-დან +50,70 ნიშნული	სც-2 (დ.დ -526)	1	1	1	1	1	1	1	1	1 (საცხ. ერთეულზე)	1 საცხ. ერთეულზე)

მრავალბინიანი საცხოვრებელი სახლი

მისამართი: ქალაქი თბილისი, ვიქტორ კუპრაძის ქუჩა N32
საკადასტრო კოდი: 01.19.36.014.422

არქიტექტურული პროექტი

ქ. თბილისი
2024 წ.

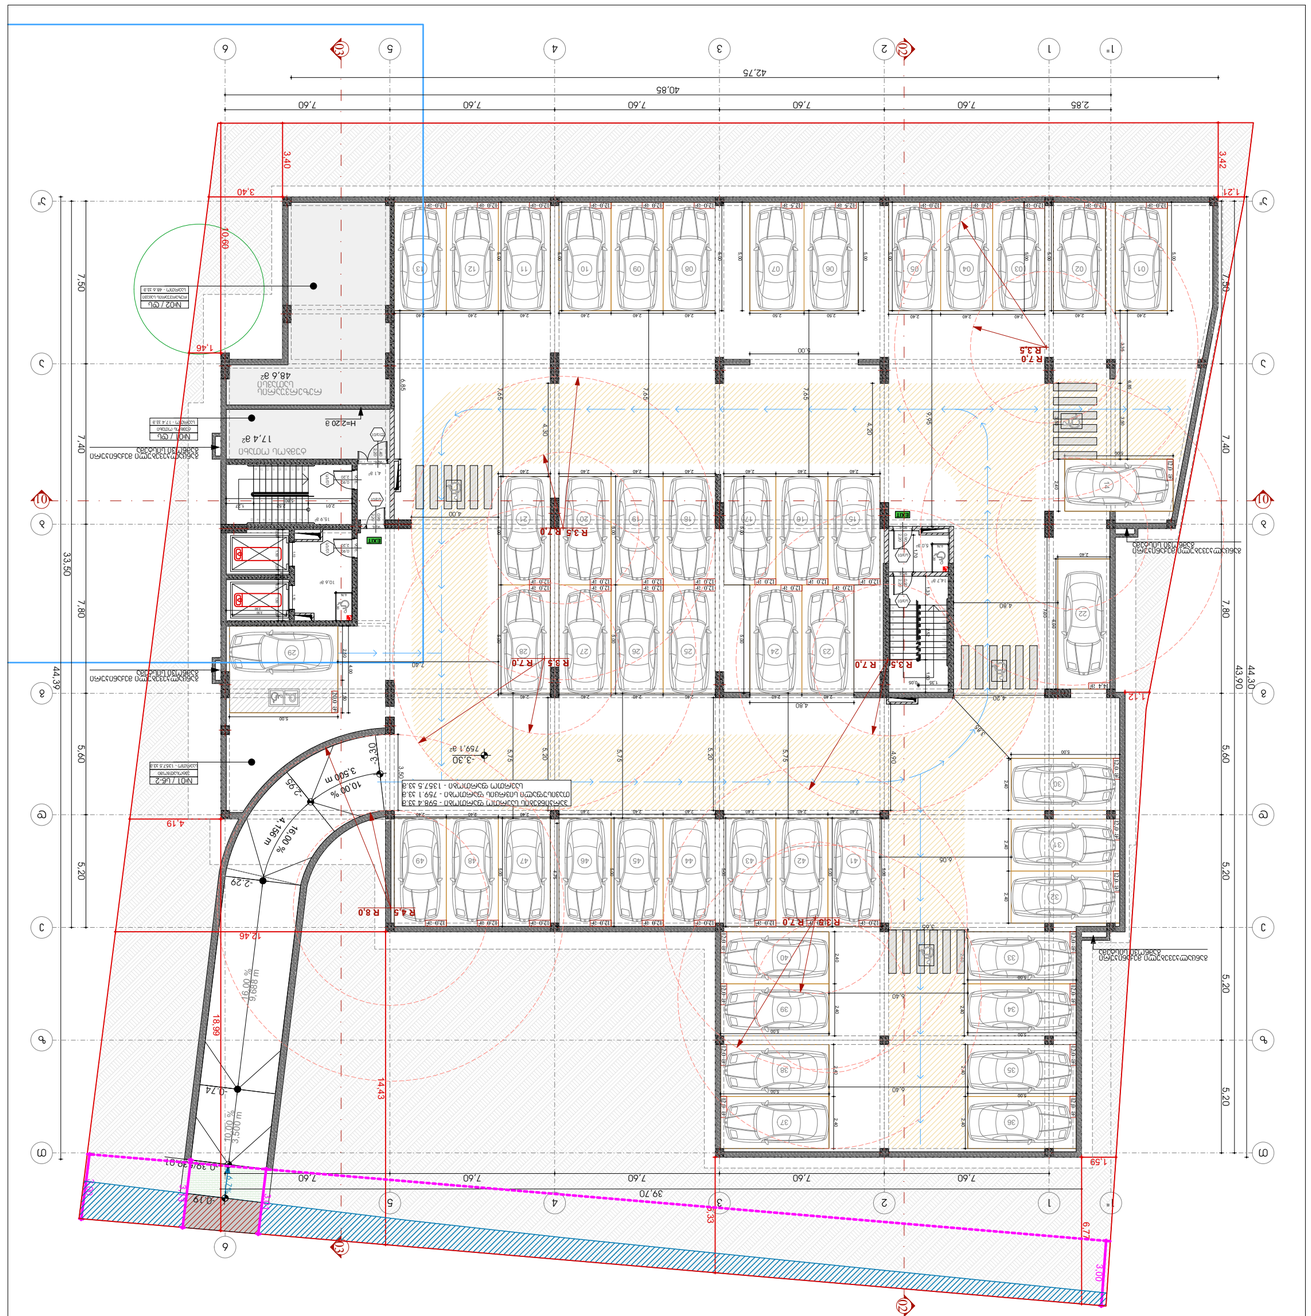
1.
1:200
NO2 / NE
NO1 / NE
R3.5
R7.0
R8.0
42.75
40.85
7.60
2.85
3.40
1.21
1.12
1.59
1.46
0.80
7.50
7.40
7.80
33.50
44.39
43.90
5.60
5.20
14.43
18.90
12.46
4.19
3.30
2.29
0.74
0.19
39.70
6.73
1.65
48.6 a²
17.4 a²
759.1 a²
3.30
3.56 m
10.09 %
16.00 %
4.55 m
4.00 m
25.00 %
6.00 m
H=2.20 m
H=2.70 m
H=2.20 m
H=2.70 m
NO2 / NE
NO1 / NE
NO2 / NE
NO1 / NE
NO2 / NE
NO1 / NE

0. პირველი სართულის გეგმა 0.00/539.40/ ნიშნულზე 1:200

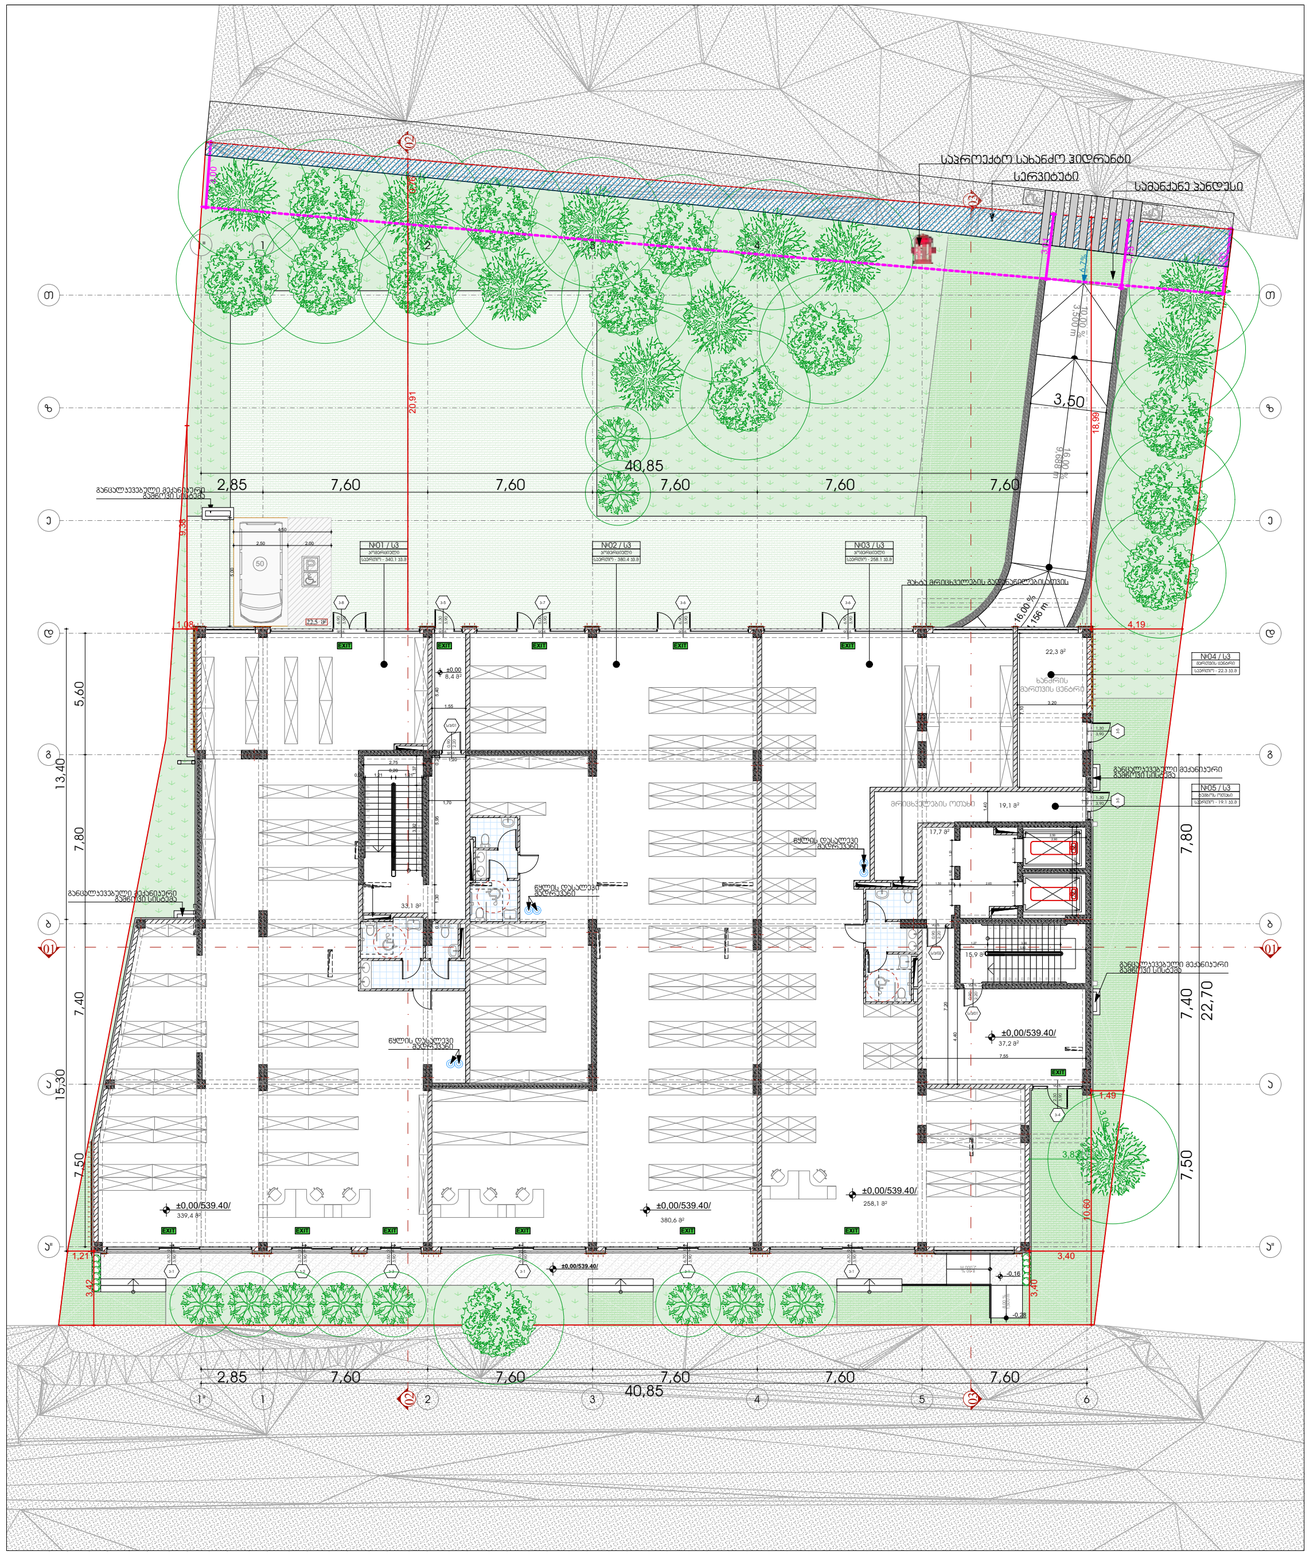

ფორმატი	დაკვეთის №	ჯგროვების №	ფაილის სახელი
A-3			

პირობითი აღნიშვნები

±0.00 ნიშნული გეგმაზე

±0.00 ნიშნული ჭრილზე

3010 / 397.1 გარე ნიშნული

S ღერძის ხაზი

1 ჭრილის ხაზი

ბეტონის ელემენტი

ხეოვანი ელემენტი

სახანძრო ინვენტარი
სახანძრო ჰიდრანტი
ორმხრივი ვენტილის სისადავე
სახანძრო ქვიშის ყუთი
სახანძრო საშველის ჯაჭვის ფერ ქსელისადმი მისაერთებელი კოლონკით
ხანძრის ავტომატური სიგნალიზატორი
ხანძრის ხელით ჩართვის ღილაკი
ავტომატური ხანძარქრობის სისტემის ელემენტის სახელი
ხანძრის ავტომატური სიგნალიზაციის ელემენტის სახელი
სახანძრო ჯალამბარი ტიპისა
ევაკუაციის მიმართულების მაჩვენებელი
ევაკუაციის მიმართულების მაჩვენებელი გაგანათლების სისტემით
ხმის მაძლიერებელი
ხანძრის დეტექტორი
ხანძრის ტელეფონის სისადავე
სახანძრო ჰიდრანტის ნომერი
ჩასასვლელი













შენიშვნები

1. ნახაზზე ზომები მოცემულია მილიმეტრებში;
2. ნახაზზე ასახული ცვლილება მხედველობაშია მიღებული პროექტის ავტორებთან;
3. ფერადული პორტანორებით ავტომობილის ჯამდება ნინა პარამეტრის;

სიტუაციური სქემა



დამკვეთი მპს "ვარო ინვესტი" ს/ნ 405049807

პროექტი
მრავალბინიანი საცხოვრებელი სახლი

მისამართი
ს.კ/ 01.19.36.014.422

საპროექტო ორგანიზაცია

თანამდებობა	გვარი	ხელმოწერა
მთ.არქიტექტორი	მ.ტეფნაძე	
ავტორი	მ.ტეფნაძე	
დამკვეთმა	მ.ტეფნაძე	
მთავარი	თ. ცხაკაია	

არქიტექტურული ნაწილი

მასშტაბი	1:200	თარიღი	29.03.2024

ნახაზი: პირველი სართული, მპმე 0.00/539.40/ ნიშნულზე

პროექციები

№		
1		
2		
3		
4		
5		
6		

ხაზები	ინდექსი	ფურც.
ხაზების პროექტი		01.3

მეორე სართულის გეგმა +4.50 ნიშნულზე

1:150

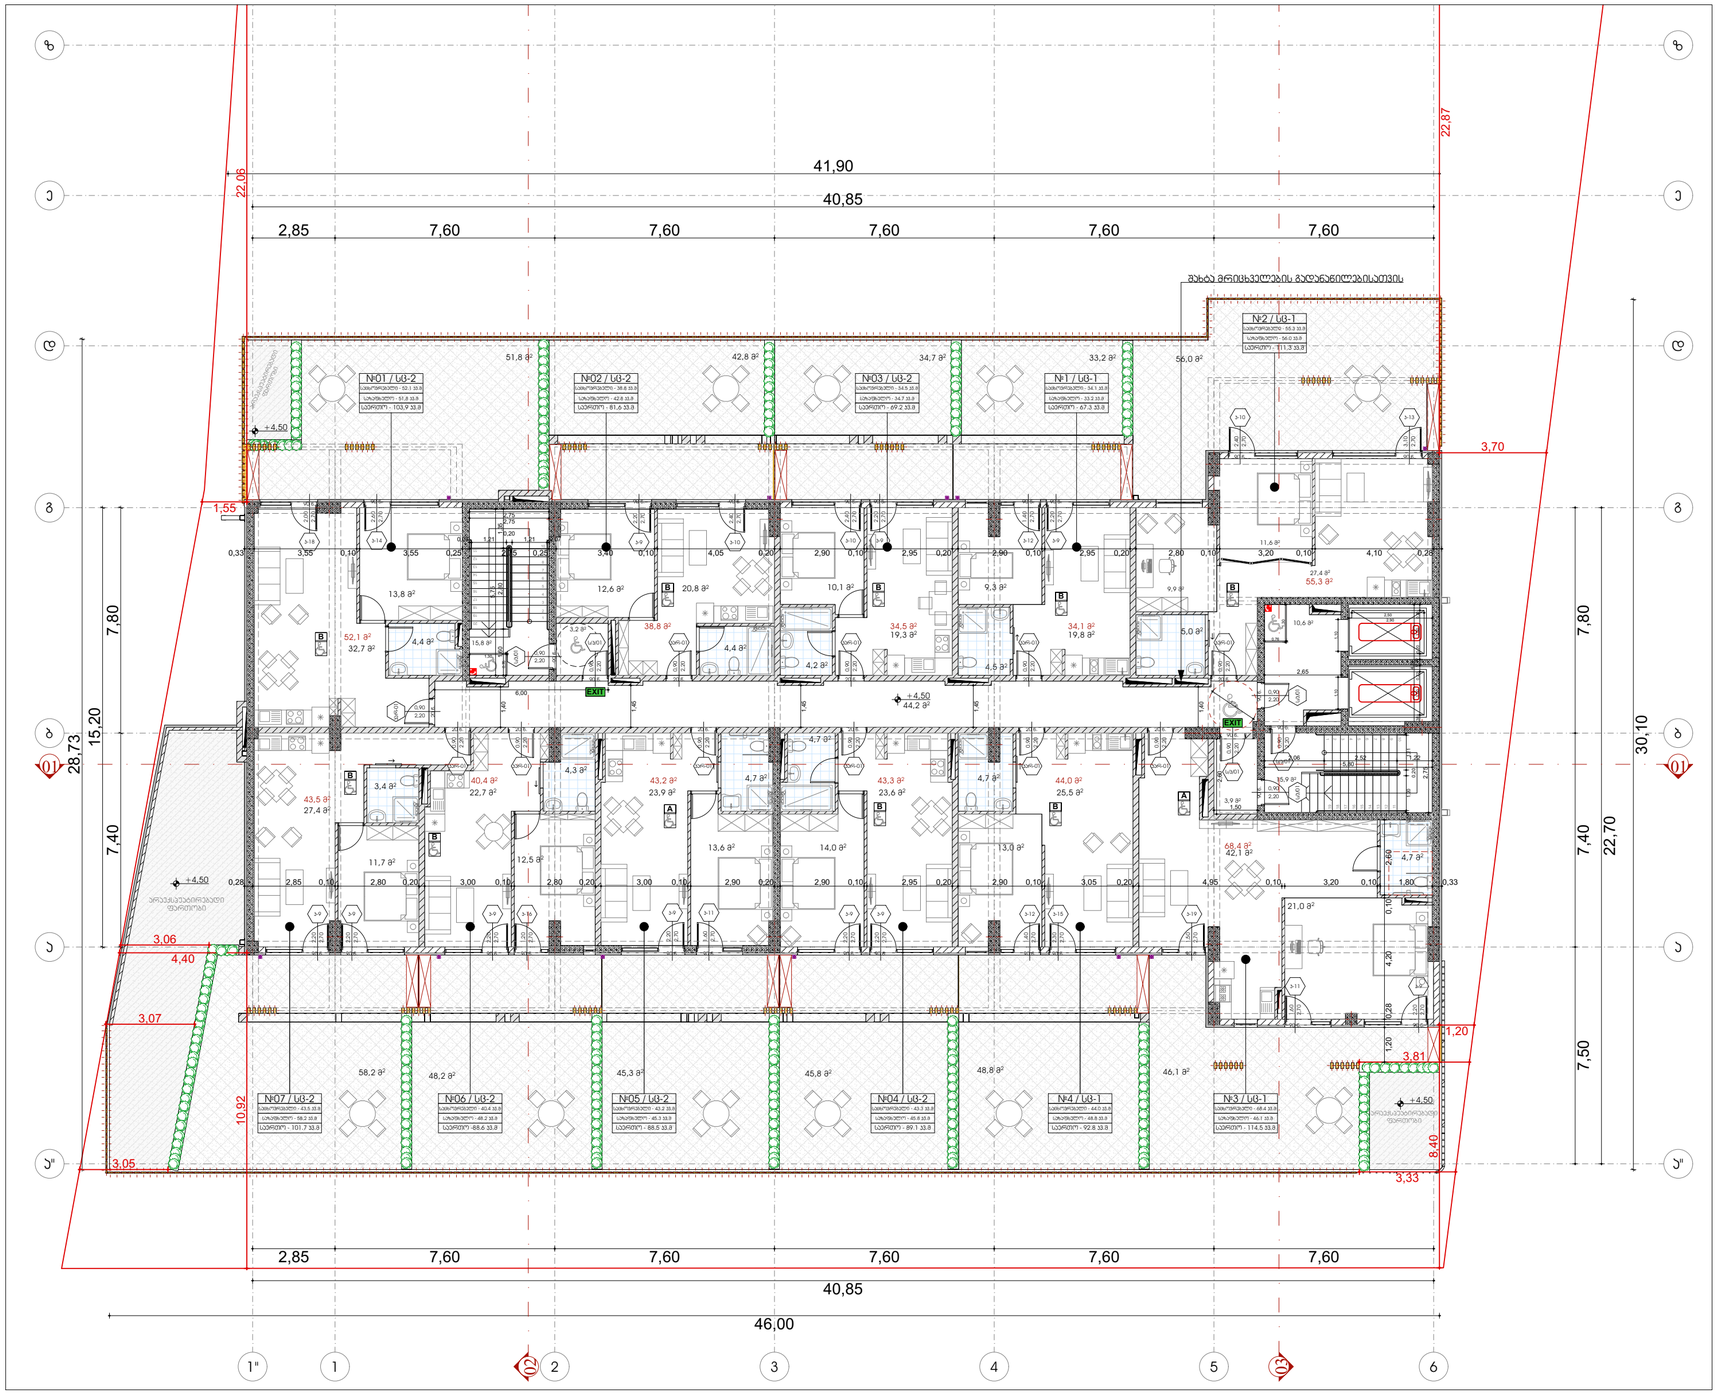
№01 / სბ-2
№02 / სბ-2
№03 / სბ-2
№1 / სბ-1
№2 / სბ-1
№07 / სბ-2
№06 / სბ-2
№05 / სბ-2
№04 / სბ-2
№4 / სბ-1
№3 / სბ-1
+4.50
41,90
40,85
22,87
22,06
28,73
30,10
46,00
7,80
7,40
22,70
7,50
15,20
10,92
8,40
3,70
1,55
3,06
4,40
3,07
3,05
1,20
3,81
3,33
2,85
7,60
EXIT
ევაკუაციის მიმართულება
ევაკუაციის მიმართულება
ევაკუაციის მიმართულება

მესამე სართულის გეგმა +7.80 ნიშნულზე

1:150

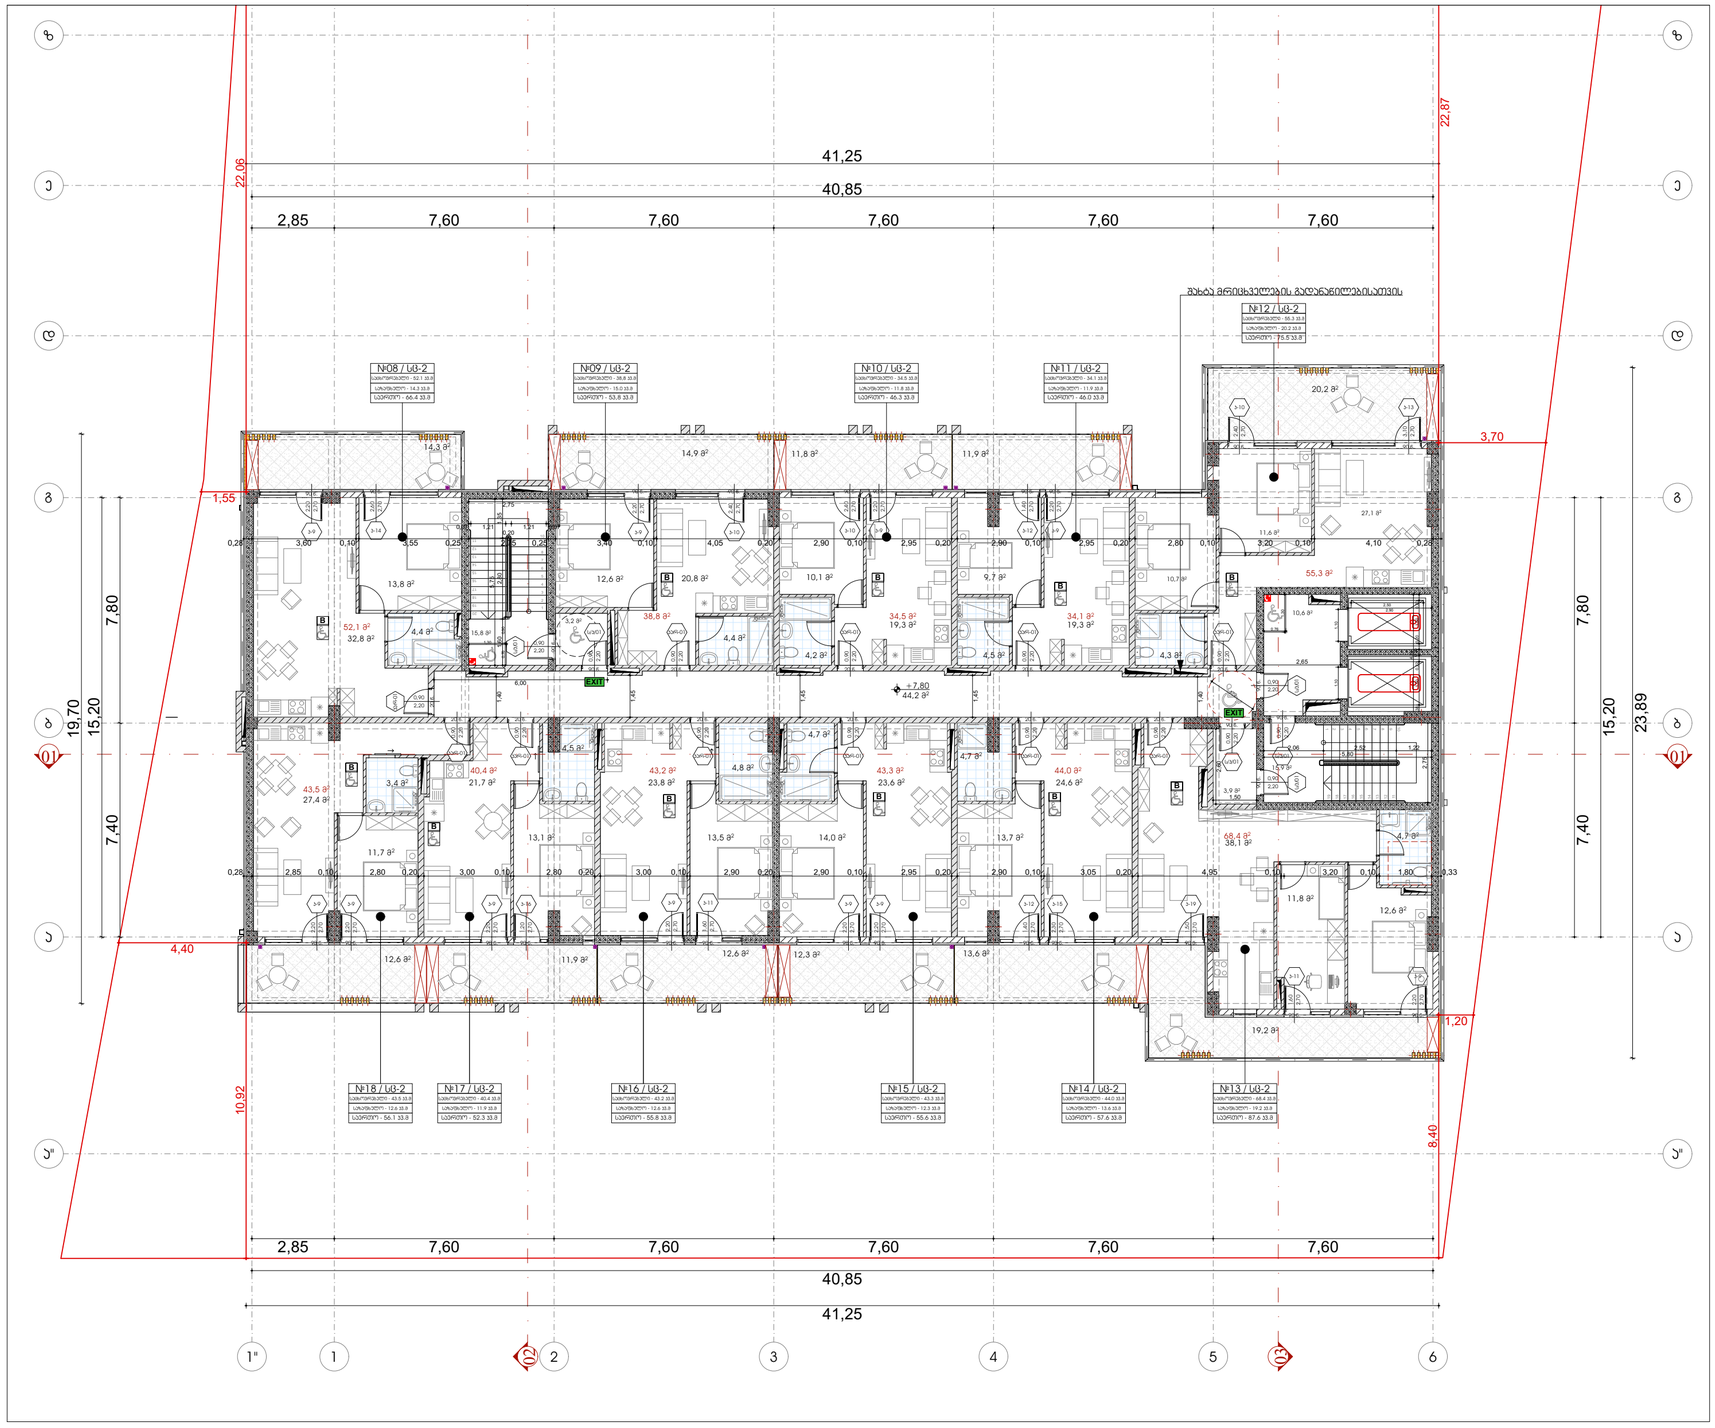

ფორმატი	დაკვეთის №	პროექტის №	ფურცლის ზომები
A-3			

პირობითი აღნიშვნები

- ±0.00 — ნიშნული გეგმაზე
- ±0.00 / 3010 / 397.1 — ნიშნული ჭრილზე; გარე ნიშნული
- S — ღერძის ხაზი
- 1 — ჭრილის ხაზი
- ბეტონის კედელი
- აღრეული კედელი

სახანძრო საკაბელო არხი	
სახანძრო ჰიდრანტი	
ორმხრივი ავტომატური სამაღვი	
სპრეის ფარანტიკარი	
სახანძრო-სამაშველო სამაგალითო ფერ ევაკუაციისა მსგავსებისა - პიქტოგრამა	
ხანძრის ხელით ჩართვის ღილაკი	
ხანძრის ორმხრივი ხმოვანი	
ელექტრო	
ელექტრომავალი ევაკუაციის ავტომატური სამაგალითო	
სახანძრო ჩამქრობი ტიპისა	
ევაკუაციის ნათებადი ნიშანი გამანათებელი სინათლით	










შენიშვნები

1. ნახაზზე ზომები მოცემულია მილიმეტრებში;
2. ნახაზზე ყველა ცვლილება შესაბამისობაში მთავარ სამშენებლო პროექტთან პროექტის ავტორებთან;

სიტუაციური ქარტა



დამკვეთი: შპს "ვარო ინვესტი" ს/კ 405049807

ობიექტი
ვაროს მრავალბინიანი საცხოვრებელი სახლი

მისამართი
ბულვარ თბილისის, ბიგბორ კვარტალის კორპ №32
ს.ს.ნ 01.19.36.014.422

სპეციალური ორიენტირებისა

თანამდებობა	გვარი	ხელმოწერა
მთ.არქიტექტორი	მ.ტურიაშვილი	
პროექტი	მ.ტურიაშვილი	
ტექნიკოსი	მ.ტურიაშვილი	
მელიორაცია	თ. ცისკარი	

არქიტექტურული ნაწილი

მასშტაბი	1:150	თარიღი	29.03.2024
ნახაზი	პროექციები		
მასშტაბი სართულის მასშტაბი +7.80 ნიშნულზე	№		
	1		
	2		
	3		
	4		
	5		
	6		
სტადია	ინდექსი		ფურცელი
სტადიის ფორმები			01.5

მეოთხე სართულის გეგმა +11.10 ნიშნულზე

1:150

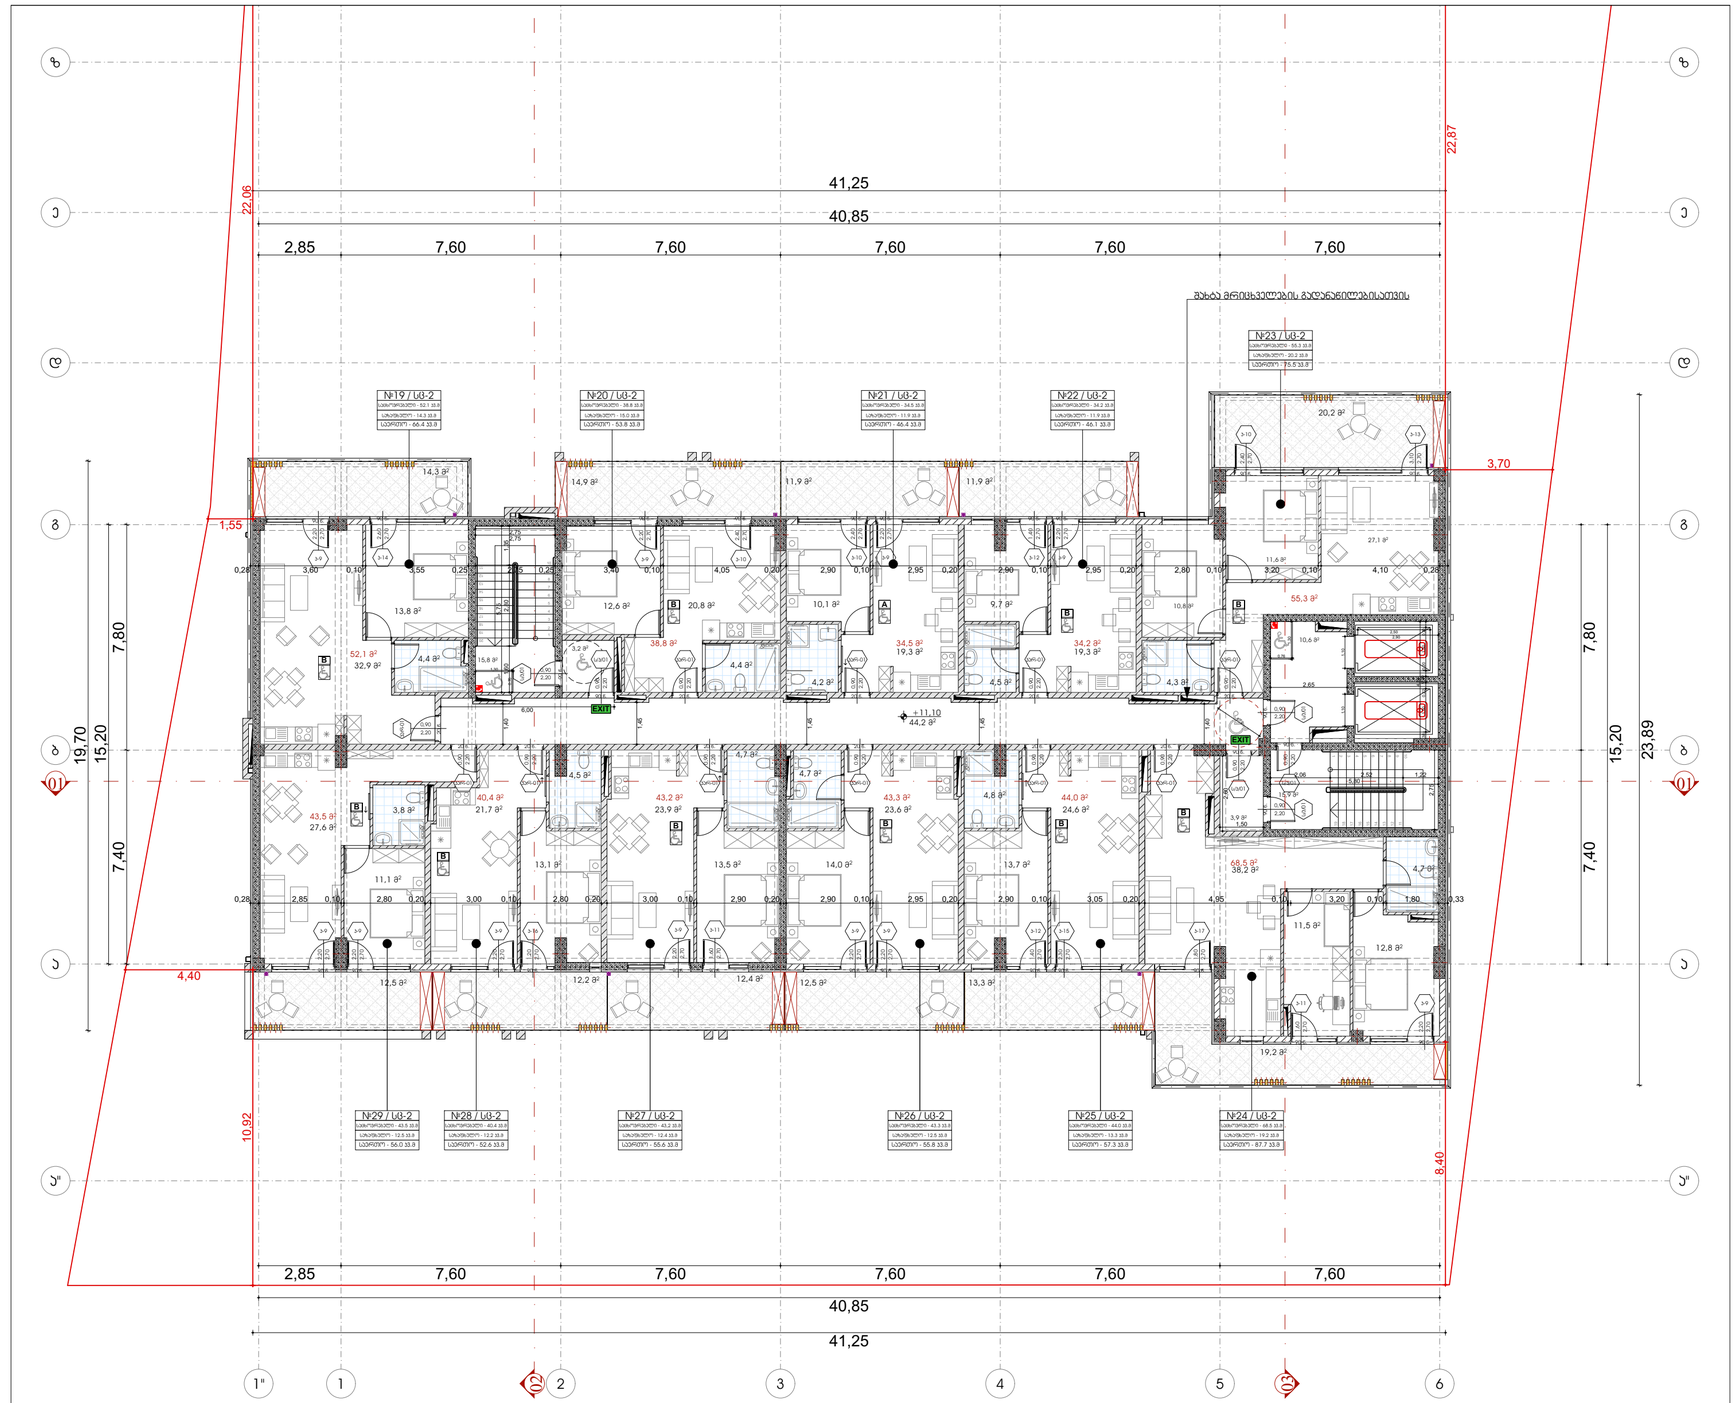

ფორმატი	ტაკვეთის №	პროექტის №	ფაილის სახელი
A-3			

ჰორიზონტის აღნიშვნები

±0.00 — ნიშნული გეგმაზე

±0.00 / 3010 / 397.1 — ნიშნული ჭრილზე; გარე ნიშნული

S — ღერძის ხაზი

1 — ჭრილის ხაზი

ბეტონის კედელი

აღლოვის კედელი

სახანძრო საკითხები	
სახანძრო ჰიდრანტი	
ჰორიზონტალ ევაკუაციის გასასვლელი	
სპრინკლერული სისტემის მართვის ცენტრალიზებული ბლოკირების პანელი - პირველად	
ხანძრის ავტომატური ხმოვანი შეტყობინების	
ხანძრის ხელით ჩართვის ღილაკი	
ელექტრული	
ევაკუაციის მიმართულების ნათურა/ისარი	
სახანძრო ჩამქრობი ტიპის	
ევაკუაციის გეგმა/სქემა/ისარი	
ევაკუაციის მიმართულების ნათურა	
ინფორმაციის ტაბლო	
ხანძრის ტელეფონი	
ჩამქრობი	












სიტუაციური სქემა



დამკვეთი: შპს "ვარო ინვესტი" ს/ნ 405049807

პროექტი: მრავალბინიანი საცხოვრებელი სახლი


საპროექტო ორგანიზაცია

თანამდებობა	გვარი	ხელმოწერა
მთ.პროექტიორი	მ.ტუტბერიძე	
ავტორი	მ.ტუტბერიძე	
დამკვეთი	მ.ტუტბერიძე	
მკაფრება	თ. ობაძაძე	

ზომა	1:150	თარიღი	29.03.2024

ნახატი	პროექტირება		
	№		
მეოთხე სართულის პლანი +11.10 ნიშნულზე	1		
	2		
	3		
	4		
	5		
	6		
სტადია	ინდექსი		ფურც.
სტადიის პროექტი			01.6

მეხუთე სართულის გეგმა +14.40 ნიშნულზე

1:150

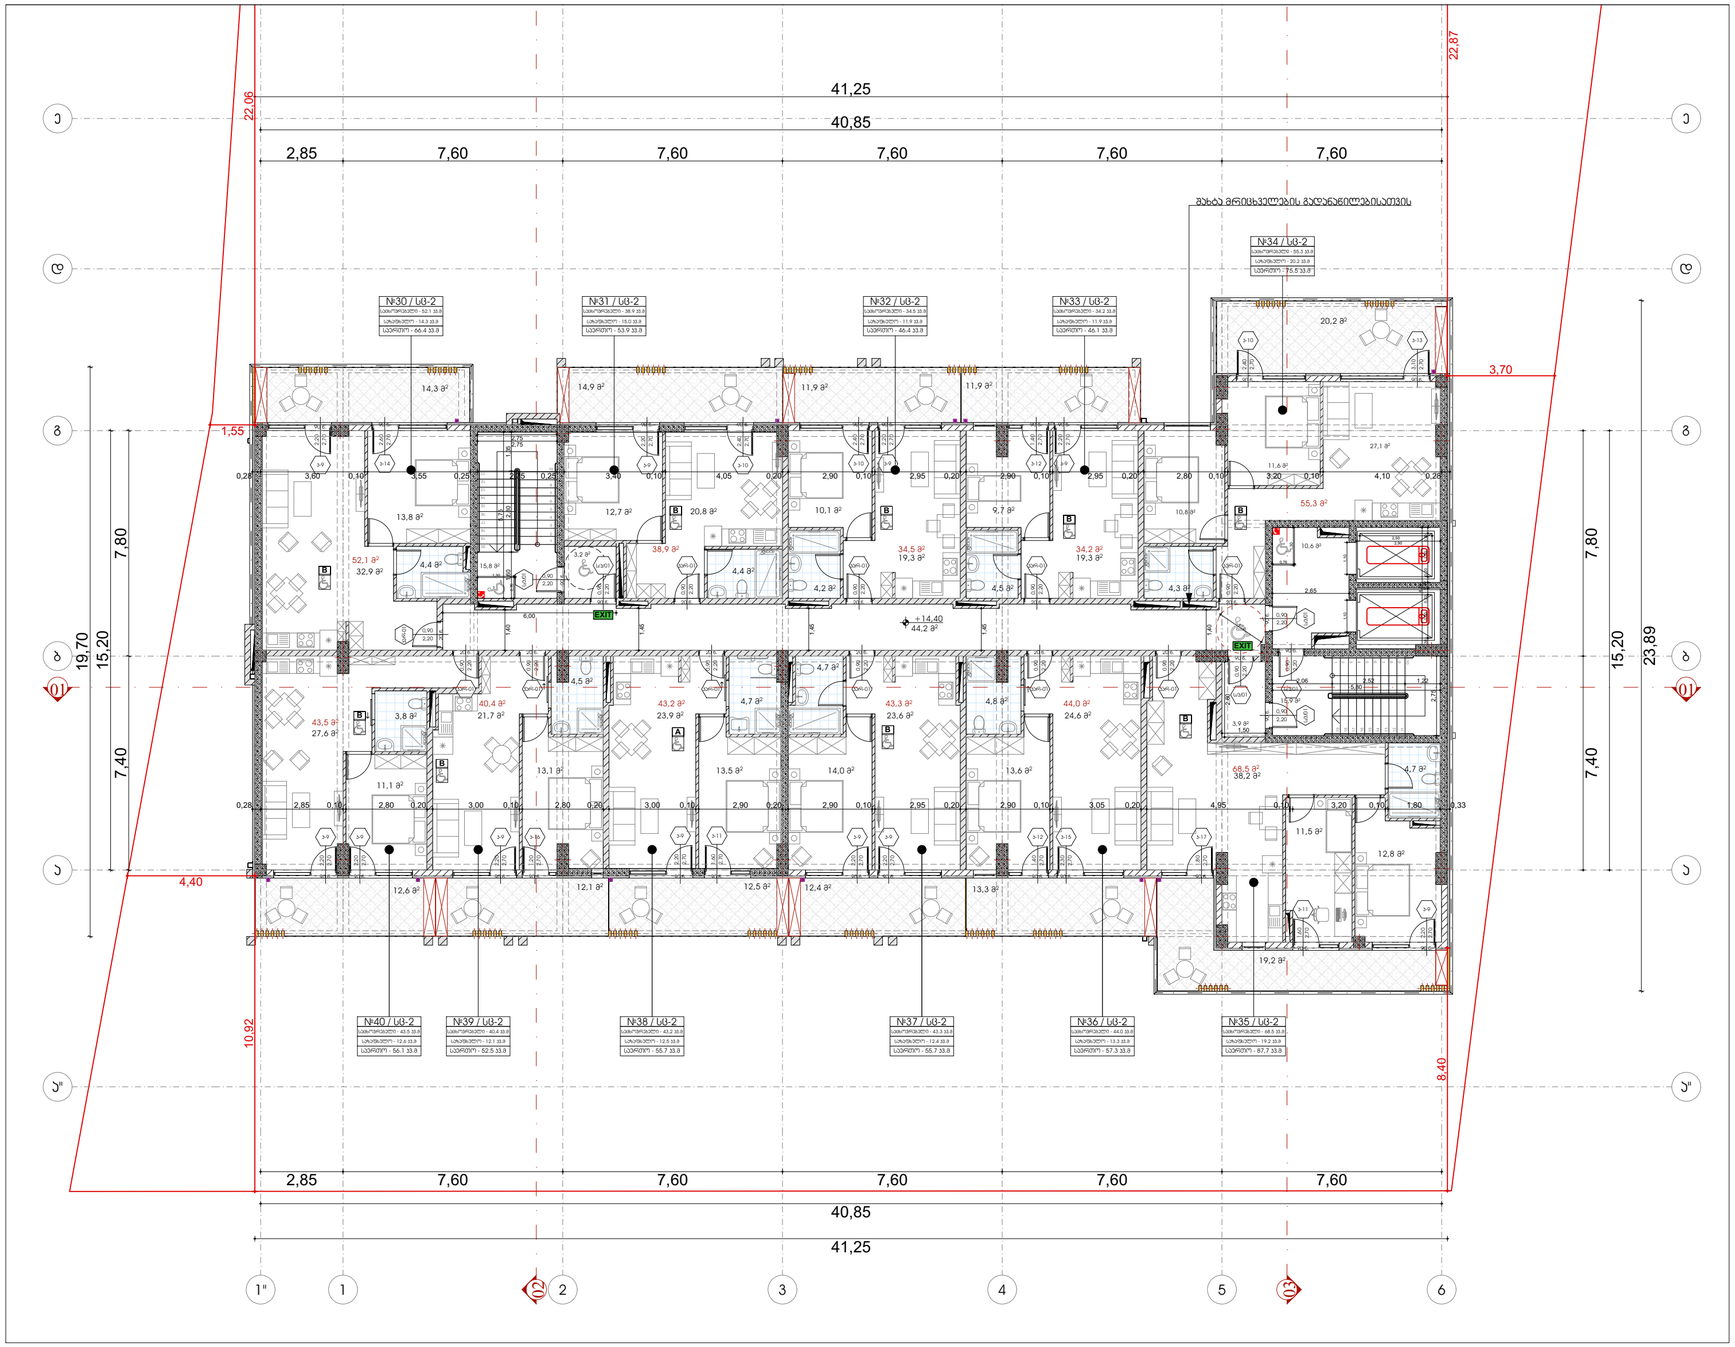

ფორმატი	ფაილის №	პროექტის №	ფაილის სახელი
A-3			

პირობითი აღნიშვნები

- ±0.00 — ნიშნული გეგმაზე
- ±0.00 / 3010 / 397.1 — ნიშნული ჭრილზე
- გარე ნიშნული
- S — ღერძის ხაზი
- 1 — ჭრილის ხაზი
- ბეტონის ასფალტი
- ხრეშოვანი ასფალტი

სახანძრო საკეთილმოწყობა
სახანძრო ჰიდრანტი





№01	U6-2	ტიპიური ბლოკის ნომერი
m²	131.6	ტიპიური ბლოკის ფართობი
ტიპ	18.6	ტიპიური ბლოკის ფართობი
ფარ	169	ტიპიური ბლოკის რაოდენობა




შენიშვნები

1. ნახაზზე ზომები მოცემულია მილიმეტრებში;
2. ნახაზზე ასახული ინფორმაცია მისაბმელური მიმართებისათვის ზედა ნაწილის პროექტის ავტორისაა;
3. ფერადებით პროექტირებით ავტომობილურ ვამოცანა ნინა პროექტის.

სიტუაციური ხედი



დამკვეთი: შპს "ვარო ინვესტი" ს/ნ 405049807

პროექტი: მრავალბინიანი საცხოვრებელი სახლი


საპროექტო ორგანიზაცია

თანამდებობა	გვარი	ხელმოწერა
მთ.პროექტორი	მ.ეფრემიძე	
ავტორი	მ.ეფრემიძე	
დამკვეთი	მ.ეფრემიძე	
მკაფრება	თ. ცხაკაია	

მასშტაბი	1:150	თარიღი	29.03.2024

ნახაზის მეხუთე სართულის გეგმა +14.40 ნიშნულზე

ჩასწორების	
N	
1	
2	
3	
4	
5	
6	

სტადია	ობიექტი	ფურც.
სტადია პროექტი		01.7

მეექვსე სართულის გეგმა +17.70 ნიშნულზე

1:150

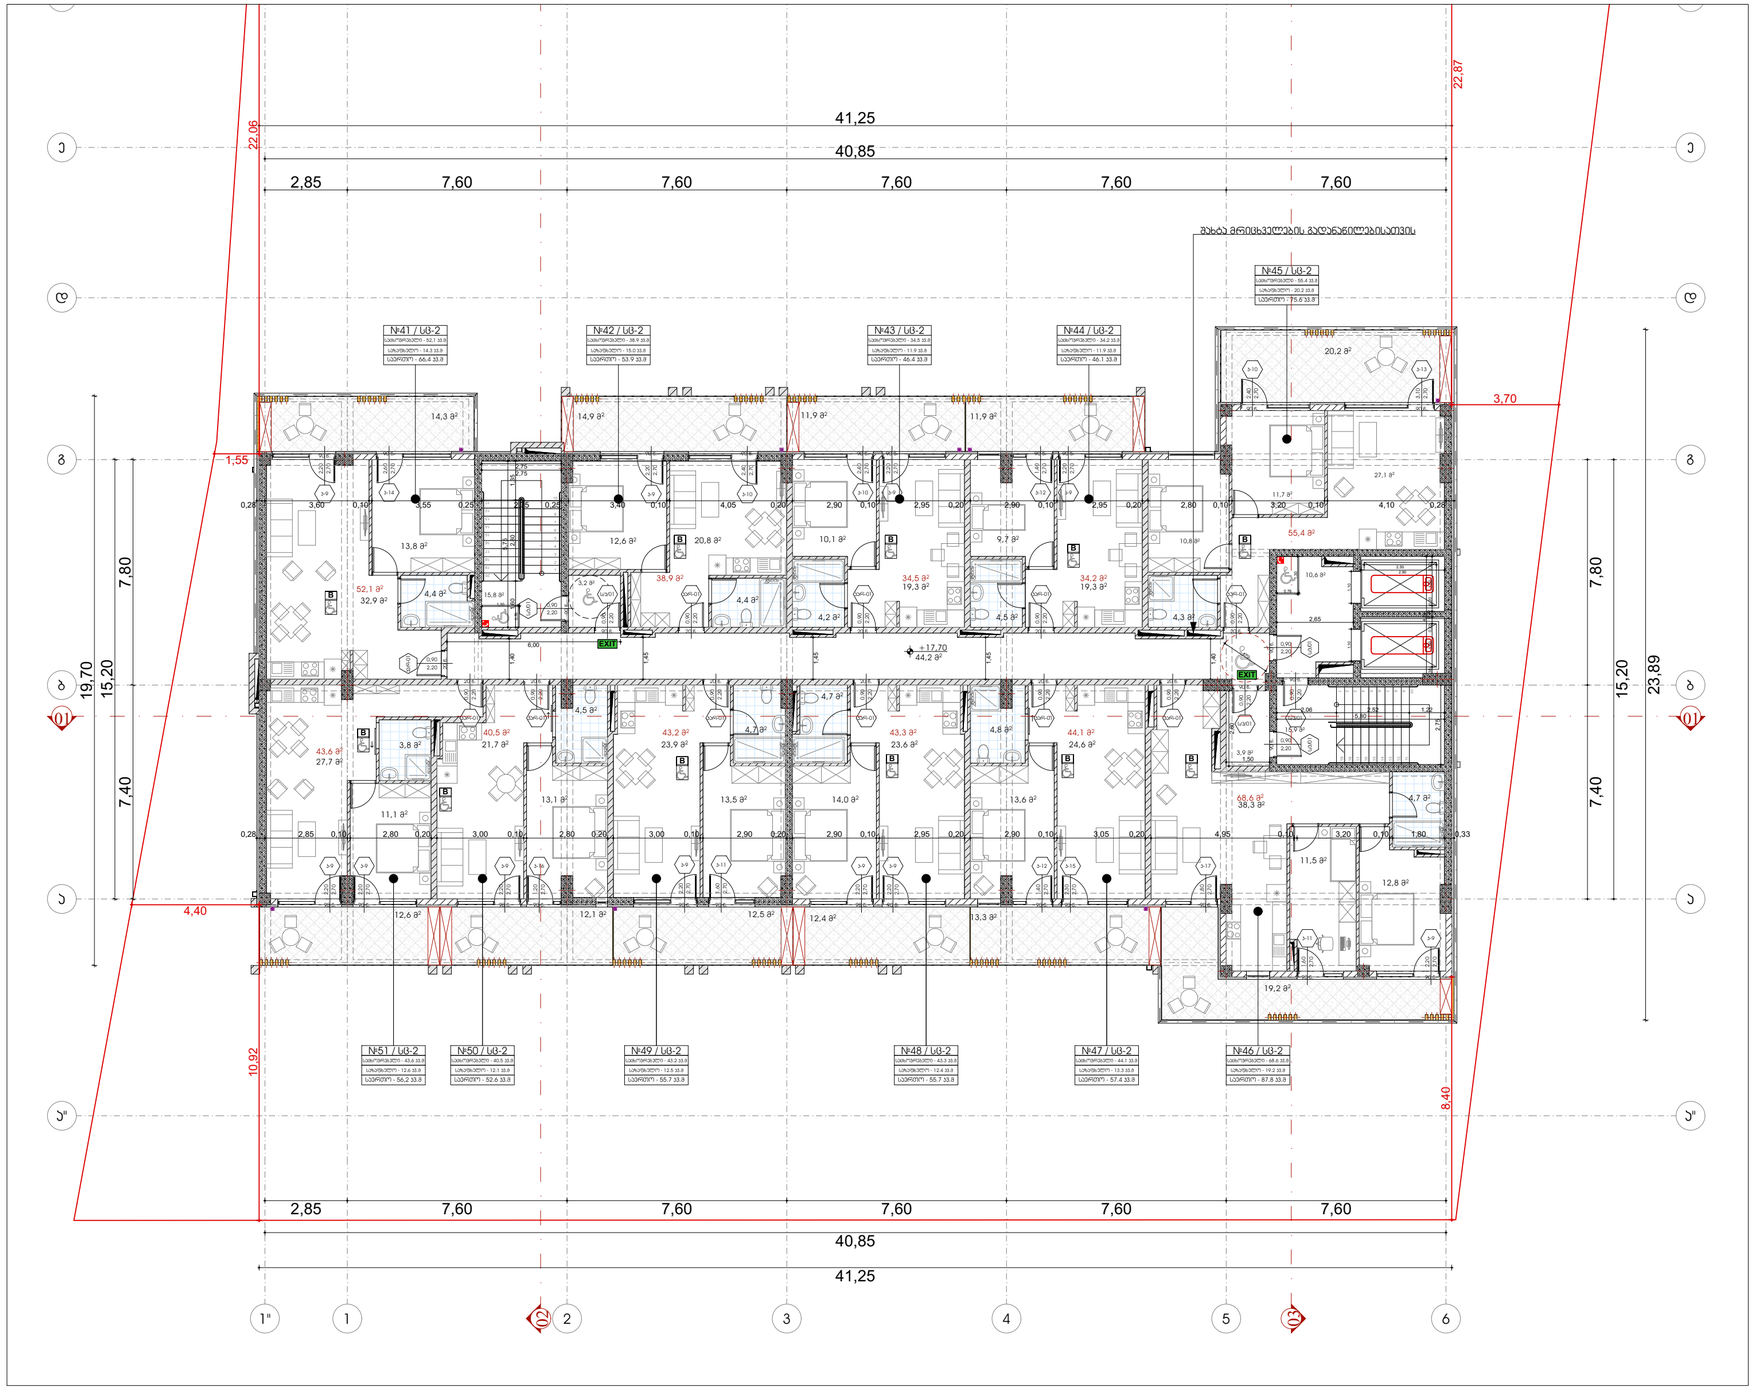

1 საათიანი ცეცხლმედეგობის კედელი

2 საათიანი ცეცხლმედეგობის კედელი

3 საათიანი ცეცხლმედეგობის კედელი

ფანჯრების ნუმერაცია

№01	სბ-2	ფანჯრების ტიპი	
მ²	131.6	ფანჯრების ფართობი	
ცალი	18.6	ფანჯრების ერთეულების რაოდენობის მითითებით	
ჯამ	169	ფანჯრების ნუმერაცია	

ფანჯრების ჯგუფების განსაზღვრა

ფანჯრების ჯგუფის აღნიშვნა	ფანჯრების ჯგუფის განსაზღვრა
სბ-2	
სბ-3	
სბ-4	
სბ-5	
სბ-6	

შენიშვნები

1. ნახაზზე ზომები მოცემულია მილიმეტრებში;
2. ნახაზზე ყველა ცვლილება შეთანხმებული უნდა იქნას პროექტის ავტორებთან;
3. ფასადის ჰორიზონტალურ ელემენტებზე ჰიდროიზოლაციის დაწყება ნიშნულიდან -0.060 მ-ით.

სიტუაციური ქარტა



დამკვეთი	შპს "ვარო ინვესტი" ს/ნ 405049807
პროექტი	მრავალბინიანი საცხოვრებელი სახლი
მისამართი	ქ.თბილისი მუხიანის, ბიგაიონ კვარტალის ქუჩა №32 ს/ბ 01.19.36.014.422

საპროექტო ორგანიზაცია

თანამდებობა	გვარი	ხელმოწერა
მთ.არქიტექტორი	მ.ეფრემიძე	
ავტორი	მ.ეფრემიძე	
ტექნიკოსი	მ.ეფრემიძე	
მპატრონე	თ. ობაძაე	

პროექტის ეტაპი

მასშტაბი	1:150	თარიღი	29.03.2024

ნახაზის	პროექტირება	
მეექვსე სართულის გეგმა +17.70 ნიშნულზე	№	
	1	
	2	
	3	
	4	
	5	
	6	

ობიექტი	ფურცელი
სართულის პროექტი	01.8

ფორმატი	ტექნიკის №	პროექტის №	ფასადის სახელი
A-3			

პირობითი აღნიშვნები

- ±0.00 — ნიშნული გეგმაზე
- ±0.00 / 3010 / 397.1 — ნიშნული ჭრილზე
- S — ღერძის ხაზი
- 1 — ჭრილის ხაზი
- ბეტონის ასფალტი
- ბლოკის ასფალტი

სახანძრო საკითხები

- სახანძრო ჰიდრანტი
- ჩაშენებული ელმოძრავი სარკინიგზო სატვირთო ლიფტი
- სახანძრო ავტომობილის მისასვლელი გზის ფარგლებში მოქცეული ტერიტორია
- ჯამური ფართობი 360°-ით ხანძრის ანალიზის ზონის ფარგლებში
- ხანძრის ავტომატური სიგნალიზაციის ხანძრის დეტექტორი
- სახანძრო ჰიდრანტის ტერიტორია
- ევაკუაციის მიმართულება
- ევაკუაციის ელექტრონათურა
- ევაკუაციის ელექტრონათურა გამანაწილებელი სისტემით
- ხმის მაძლიერებელი
- ხანძრის დეტექტორი ბინაში
- ხანძრის დეტექტორი სადარბაზოში
- სახანძრო მილსადენები
- ხანძრის ავტომატური სიგნალიზაციის ცენტრალური პულტი
- ხანძარსაწინააღმდეგო ფარდა
- ხანძარსაწინააღმდეგო კარი
- ხანძრის ავტომატური სიგნალიზაციის ხელით ჩამრთველი
- ხანძრის ავტომატური სიგნალიზაციის სირენა
- ხანძრის ავტომატური სიგნალიზაციის ხანძრის დეტექტორი

მეშვიდე სართულის გეგმა +21.00 ნიშნულზე

1:150

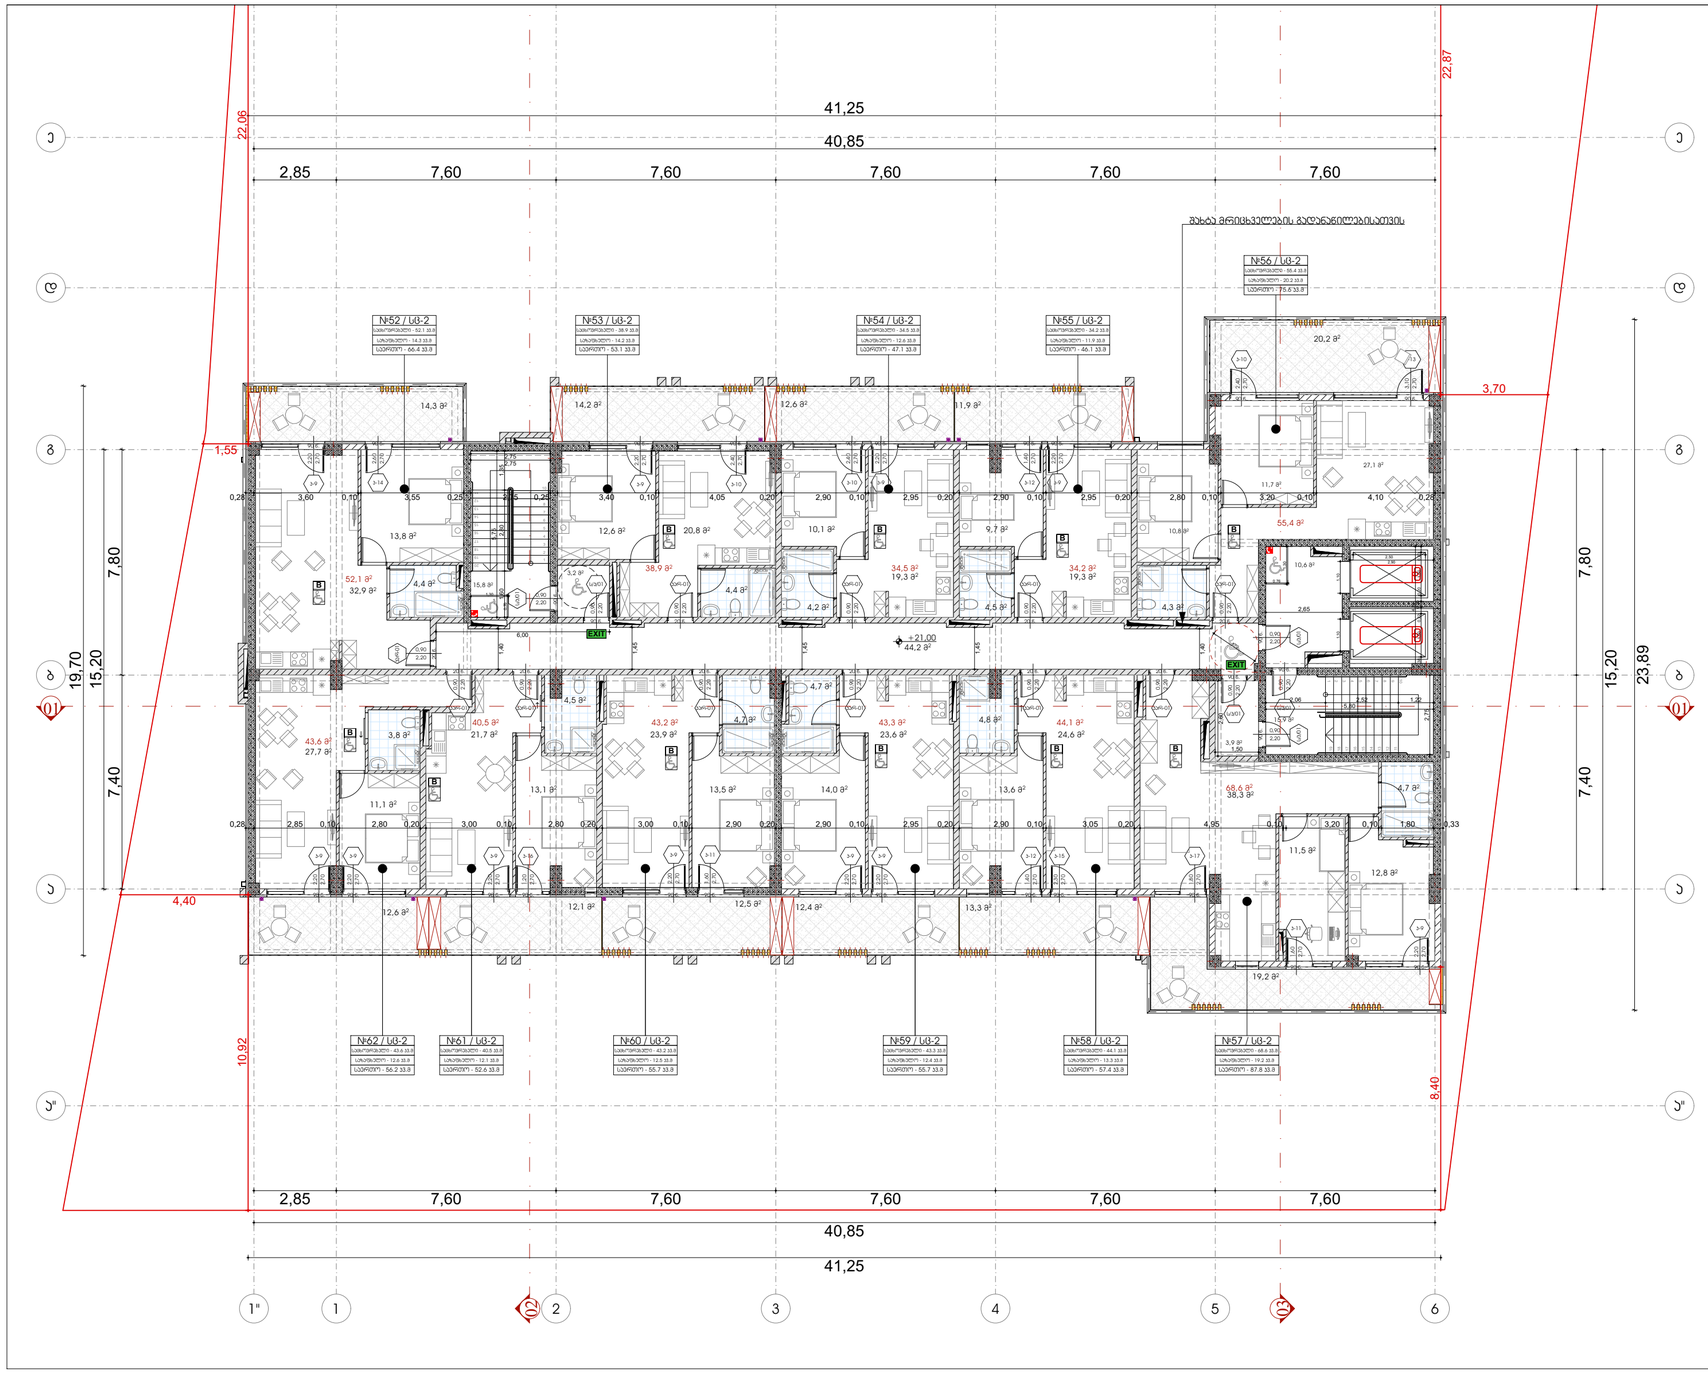

ფორმატი	ტაასის №	ჯრილების №	ფასილის სახელი
A-3			

პირობითი აღნიშვნები

- ±0.00 — ნიშნული გეგმაზე
- ±0.00 / 3010 / 397.1 — ნიშნული ჭრილზე
- გარე ნიშნული
- S — ღერძის ხაზი
- 1 — ჭრილის ხაზი
- ბეტონის ელემენტი
- ბლოკის ელემენტი

სახანძრო საკითხები
სახანძრო ჰიდრანტი









შენიშვნები

1. ნახაზზე ზომები მოცემულია მილიმეტრებში;
2. ნახაზზე ყველა ცვლილება მშენებლობაზე მუშაობამდე უნდა იქნას ავტორებთან;
3. ფასადის ორნამენტირების ელემენტებით ამოშენებით ამოცანა ნაწილობრივ

სიტუაციური ქარტა

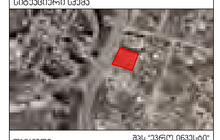

დამკვეთი: შპს "ვარო ინვესტ" ს/კ 405049807

ობიექტი: ვრცელი მრავალბინიანი საცხოვრებელი სახლი

მისამართი: ქ.თბილისი მუხიანის, ბიგაიონ კვარტალის კორპ №32 ს.ს.ბ 01.19.36.014.422

სპეციალობა	გვარი	ხელმოწერა
მთ.არქიტექტორი	მ.ტუტუნაშვილი	
პროექტი	მ.ტუტუნაშვილი	
ტექნიკოსი	მ.ტუტუნაშვილი	
მელნოგრაფი	თ. ოსაძეა	

არქიტექტურული ნაწილი

მასშტაბი	1:150	თარიღი	29.03.2024

ნახაზი: მეშვიდე სართული ნიშნული +21.00 ნიშნულზე

ჯრილების	
№	
1	
2	
3	
4	
5	
6	

ცვლილება	თარიღი	ფურცელი
ცვლილების ჯგუფი		01.9

მერვე სართულის გეგმა +24.30 ნიშნულზე

1:150



ფორმატი	დაკვეთის №	პროექტის №	ფასილის სახელი
A-3			

პირობითი აღნიშვნები

- ±0.00 — ნიშნული გეგმაზე
- ±0.00 / 3010 / 397.1 — ნიშნული ჭრილზე; გარე ნიშნული
- S — ღერძის ხაზი
- 1 — ჭრილის ხაზი
- ბეტონის ელემენტი
- ბლოკის ელემენტი









სპეციალური ჯგუფი (U6)	
ტიპიური ჯგუფი (U5)	
სპეციალური ჯგუფი (U3)	
სპეციალური ჯგუფი (U3-2)	
ტიპიური ჯგუფი (ITS-1)	

შენიშვნები

1. ნახაზზე ზომები მოცემულია მილიმეტრებში;

სიტუაციური ქარტა



დაკვეთი: მპს "ვარო ინვესტ" ს/კ 405049807

ობიექტი
ვარო ინვესტ
მრავალბინიანი საცხოვრებელი სახლი

მისამართი
ქ.თბილისი მუხიანის, ბიგორი კვარაცხელია ქუჩა №32
ს.კ.ბ 01.19.36.014.422

სპეციალური ორგანიზაცია

თანამდებობა	გვარი	ხელმოწერა
მთ.არქიტექტორი	ბ.ჭოჭოშვილი	
პასუხ.	ბ.ჭოჭოშვილი	
შემსრულ.	ბ.ჭოჭოშვილი	
მკაბრიტა	თ. ცისკარი	

არქიტექტურული ნაწილი

მასშტაბი	1:150	თარიღი	29.03.2024

ნახატი: მერვე სართულის გეგმა +24.30 ნიშნულზე

ჯერადობა	
№	
1	
2	
3	
4	
5	
6	

ს.ტიტრ.	ინდექსი	ფურც.
სამუშ. ფორმები		01.10

მეცხრე სართულის გეგმა +27.60 ნიშნულზე

1:150

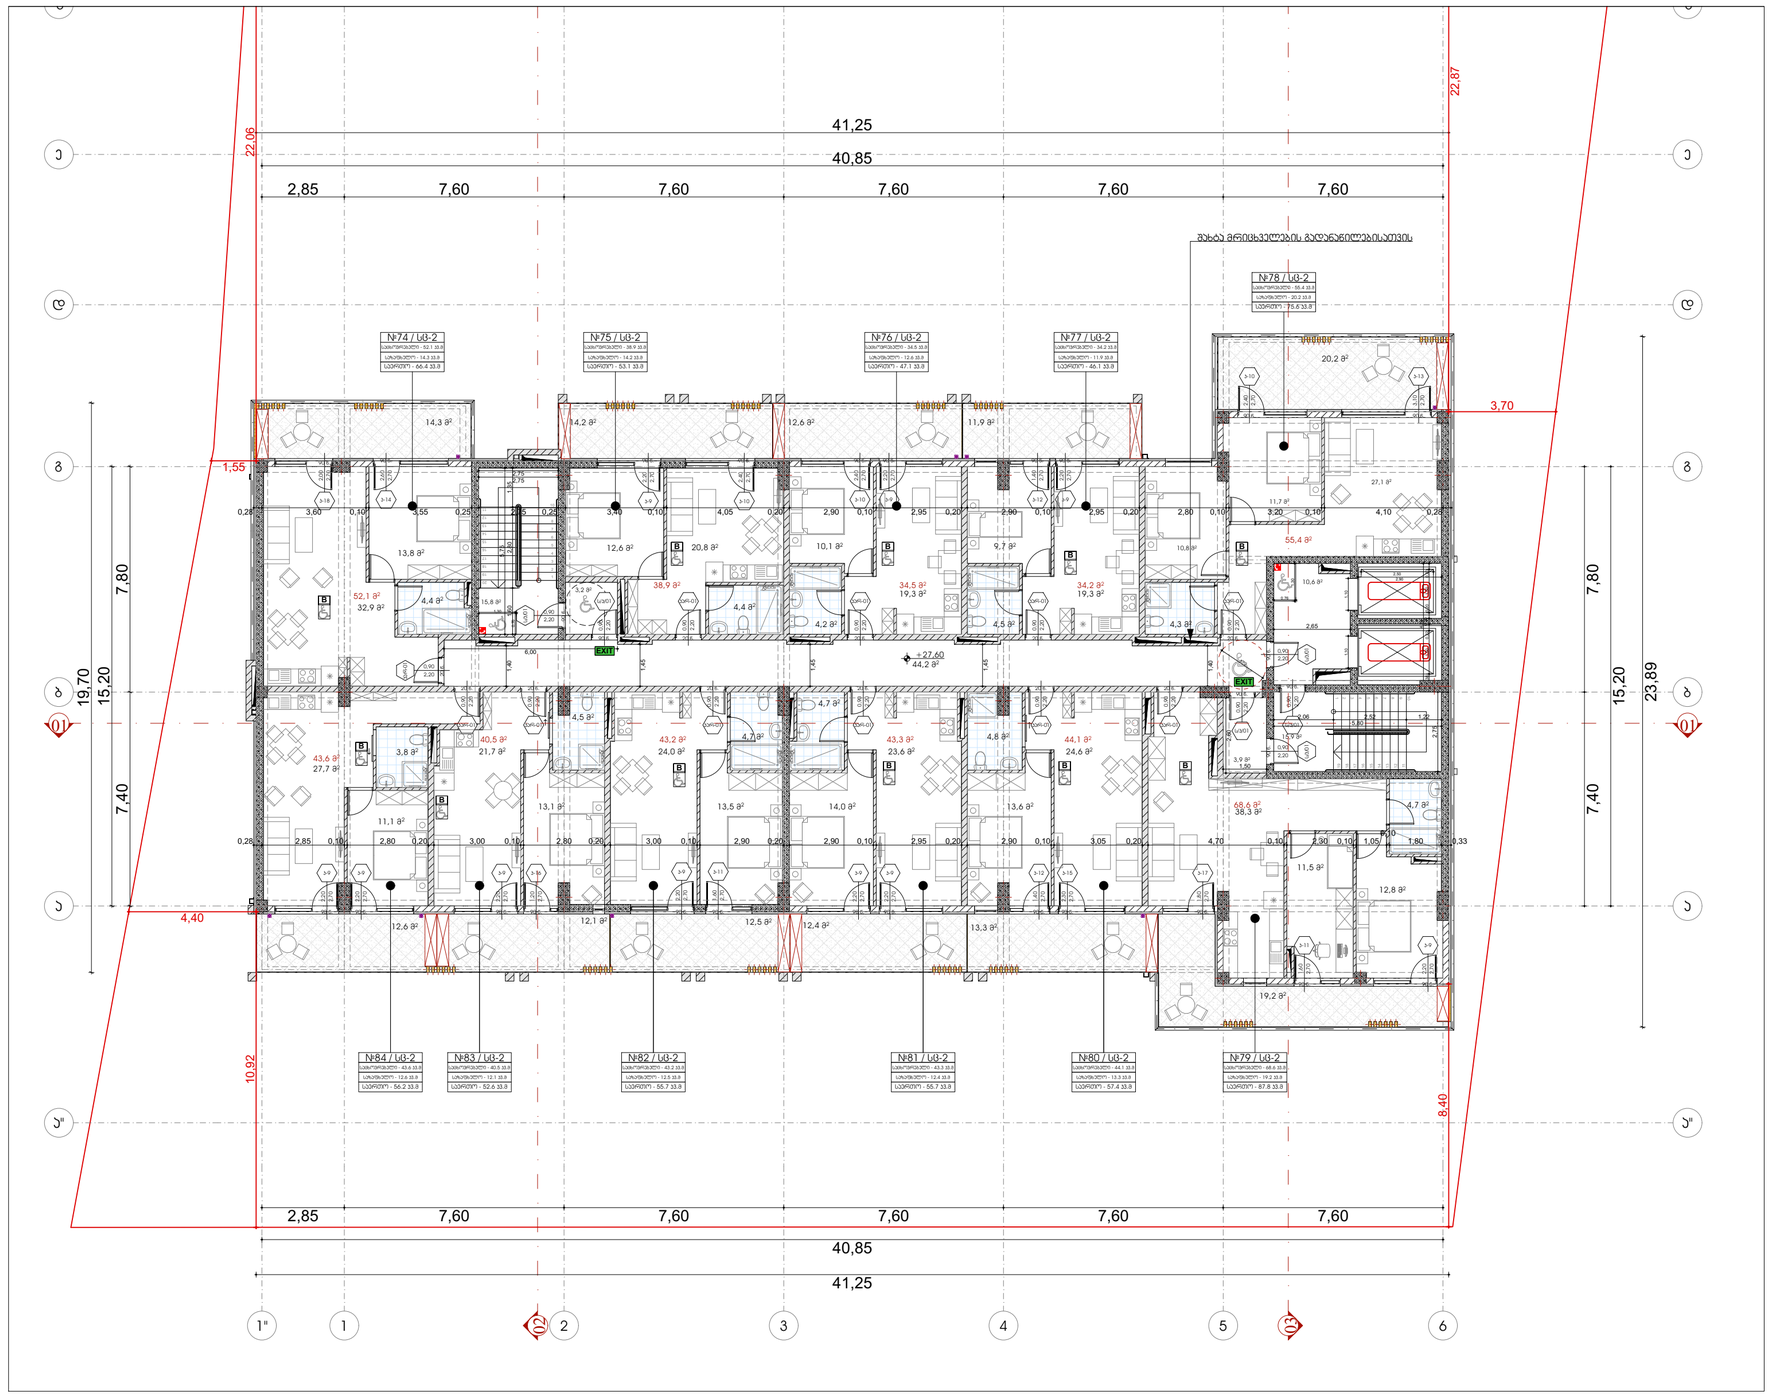

ფორმატი	დაკვეთის №	პროექტის №	ფურცლის ზომები
A-3			

პირობითი აღნიშვნები

- ±0.00 — ნიშნული გეგმაზე
- ±0.00 / 3010 / 397.1 — ნიშნული ჭრილზე
- S — ღერძის ხაზი
- 1 — ჭრილის ხაზი
- ბეტონის კედელი
- აღრეული კედელი

სახანძრო საკითხები
სახანძრო ჰიდრანტი
ჰორიზონტალ ევაკუაციის გასასვლელი
სპრინკლერული სისტემა
სახანძრო-სამაშველო სამანქანე გზის ელემენტების მარკირების ზოლი - პირშავით
ხანძრის ავტომატური ხმოვანი
ხანძრის ორმაგებიანი ხელსაწნები
ევაკუაცია
ევაკუაციის მიმართულების მაჩვენებლის ისარი
ევაკუაციის მიმართულების ფოტოლუმინესცენტური ისარი
სახანძრო ჯებირი
ევაკუაციის მიმართულების ფოტოლუმინესცენტური ისარი
ხანძარსაწინააღმდეგო ტუმბოს ოთახი
ხანძრის ავტომატური სისტემის მართვის პანელი
სახანძრო ნიშანი
ევაკუაციის მიმართულების მაჩვენებელი
ევაკუაციის მიმართულების ნიშანი
ევაკუაციის მიმართულების ნიშანი
ევაკუაციის მიმართულების ნიშან

მეათე სართულის გეგმა +30.90 ნიშნულზე

1:150

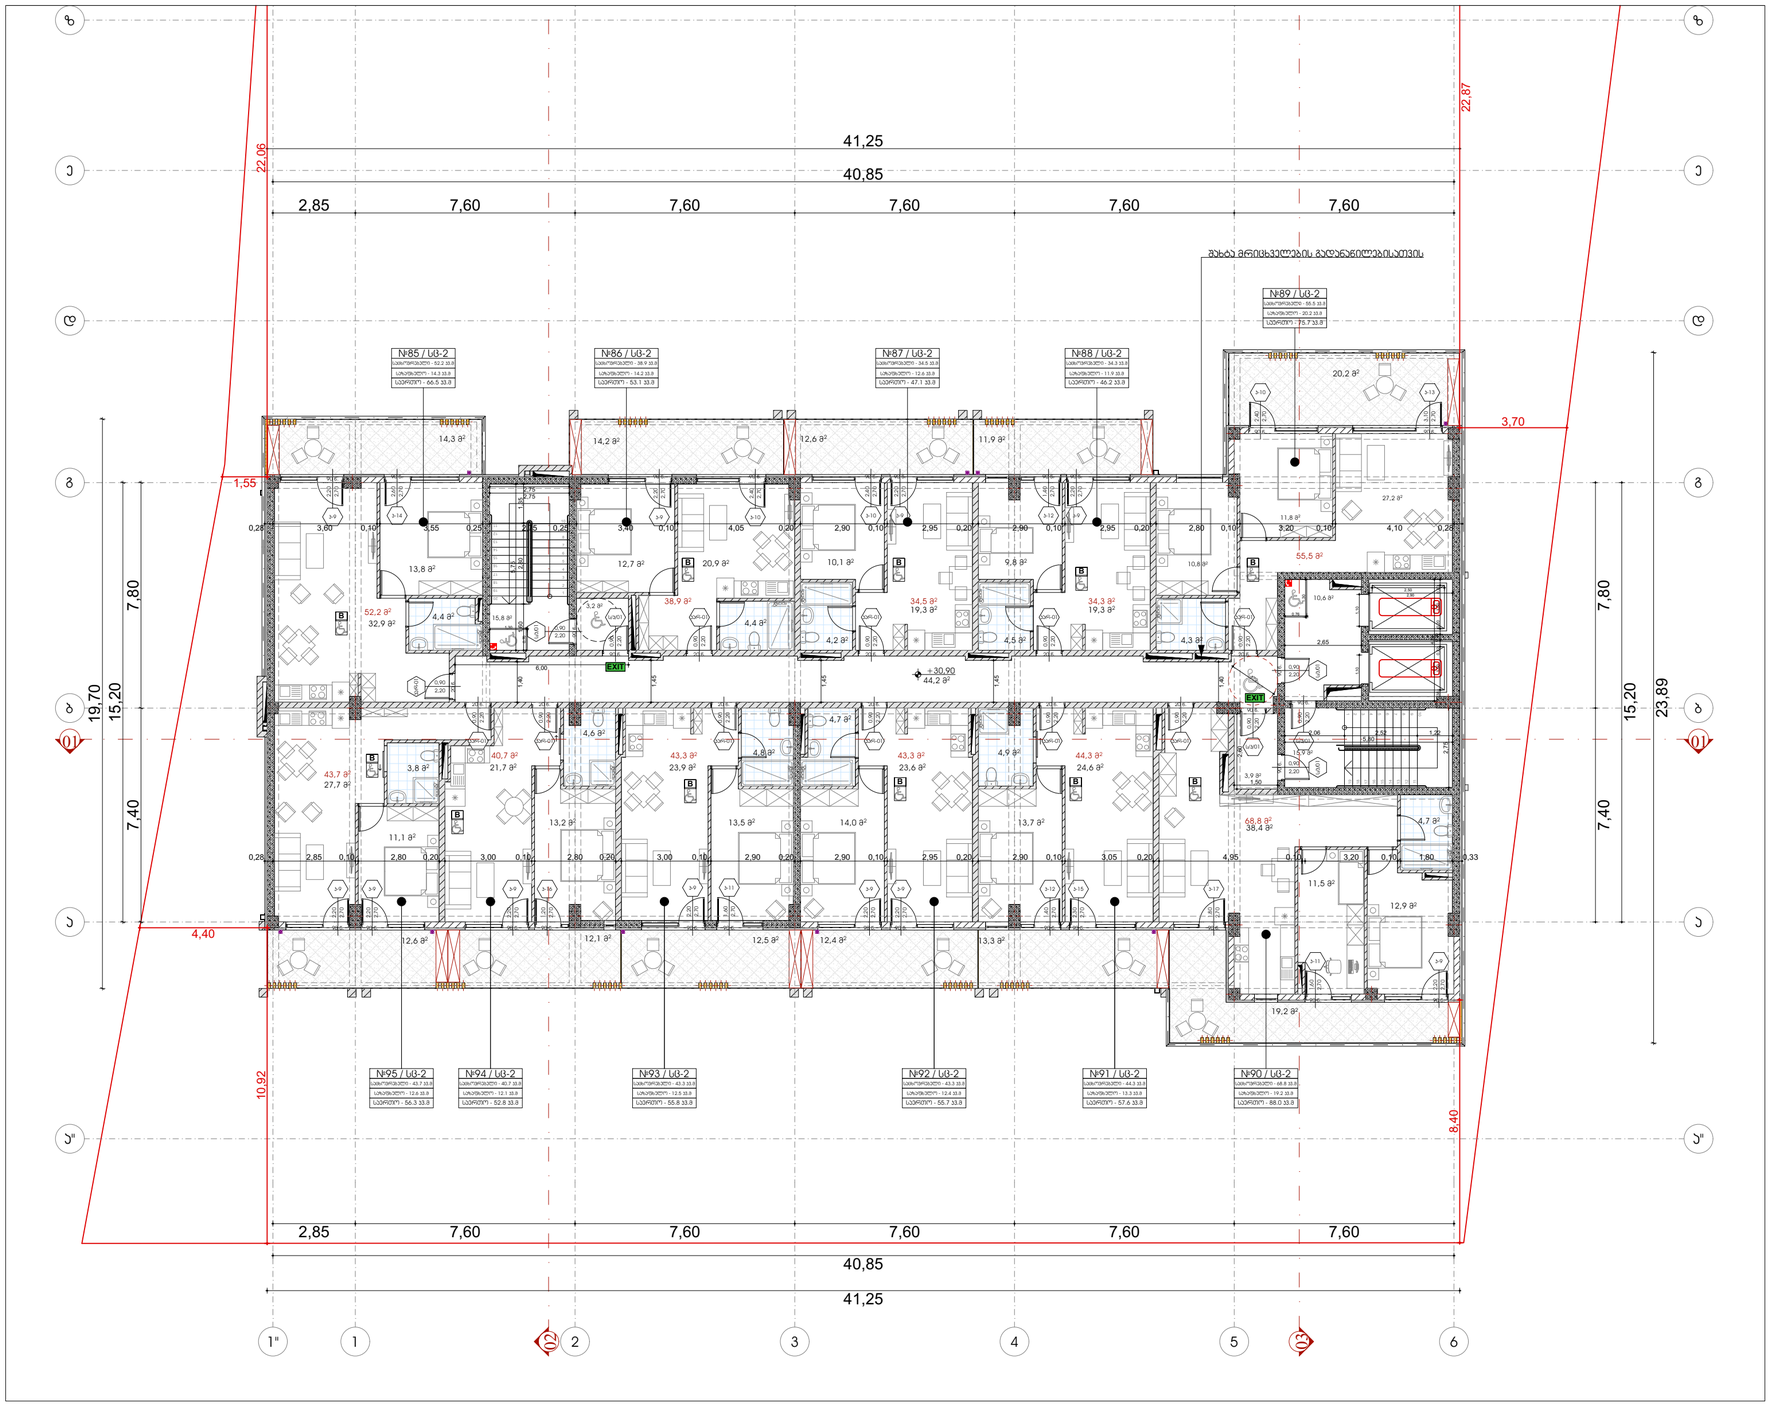

ფორმატი	დაკვეთის №	პროექტის №	ფურცლის ზომები
A-3			

პირობითი აღნიშვნები

- ±0.00 — ნიშნული გეგმაზე
- ±0.00 / 3010 / 397.1 — ნიშნული ჭრილზე; გარე ნიშნული
- S — ღერძის ხაზი
- 1 — ჭრილის ხაზი
- ბეტონის ელემენტი
- ბლოკის ელემენტი


1 სართულის ფანჯრებისა და კარების ბლოკების სპეციფიკაცია

2 სართულის ფანჯრების და კარების ბლოკების სპეციფიკაციის მსგავსად

3 სართულის ფანჯრების და კარების ბლოკების სპეციფიკაციის მსგავსად

მიწის ნიშნული — მიწის ნიშნული R 9.000

№01	სბ-2	ფანჯრების ტიპი
ფ²	131.6	ფანჯრების ფართობი
ფრც	18.6	ფანჯრების საერთო ფართობი
ფრ	169	ფანჯრების რაოდენობა

- 0.900 — კარის სანათლების ზომა
- კარის ტიპის ნომერი
- კარის ფანჯრული სინათლე
- კარის ნაკადი

ფანჯრების ჯგუფები

ფანჯრების ჯგუფის აღნიშვნა	ფანჯრების ტიპების რაოდენობა
სპეციფიკის ჯგუფი (სბ)	
ნაკადის ჯგუფი (ნჯ)	
სპეციფიკის ჯგუფი (სბ)	
სპეციფიკების ჯგუფი (სბ-2)	
ნაკადების ჯგუფი (ნჯ-1)	

შენიშვნები

1. ნახაზზე ზომები მოცემულია მილიმეტრებში;
2. ნახაზზე ყველა ცვლილება შეთანხმებულ უნდა იქნას პროექტის ავტორებთან;
3. ფანჯრების პროექციები ავტომატიზებულ პროგრამაში შეიქმნა ეროვნების ავტორებით.

სიტუაციური ქარტა



დამკვეთი — შპს "ვარო ინვესტი" ს/ნ 405049807

პროექტი
მრავალბინიანი საცხოვრებელი სახლი

მისამართი
ქ.თბილისი მუხიანის, ბიგაური კვარტალის კორპუსი №32
ს/ს 01.19.36.014.422

საპროექტო ორგანიზაცია

თანამდებობა	გვარი	ხელმოწერა
მთ.პროექტირები	მ.ტუტბერიძე	
ავტორი	მ.ტუტბერიძე	
შემოწმებული	მ.ტუტბერიძე	
მკაბრობა	თ. ცისკარი	

პროექტირების ეტაპი

მასშტაბი	1:150	თარიღი	29.03.2024

ნახაზი: მეათე სართულის +30.90 ნიშნულზე

ჯერ	ცვლილების
№	
1	
2	
3	
4	
5	
6	

ნახაზის	ინდექსი	ფურცელ.
სპეციფ. ჯგუფები		01.12

მეთერთმეტე სართულის გეგმა +34.20 ნიშნულზე

1:150

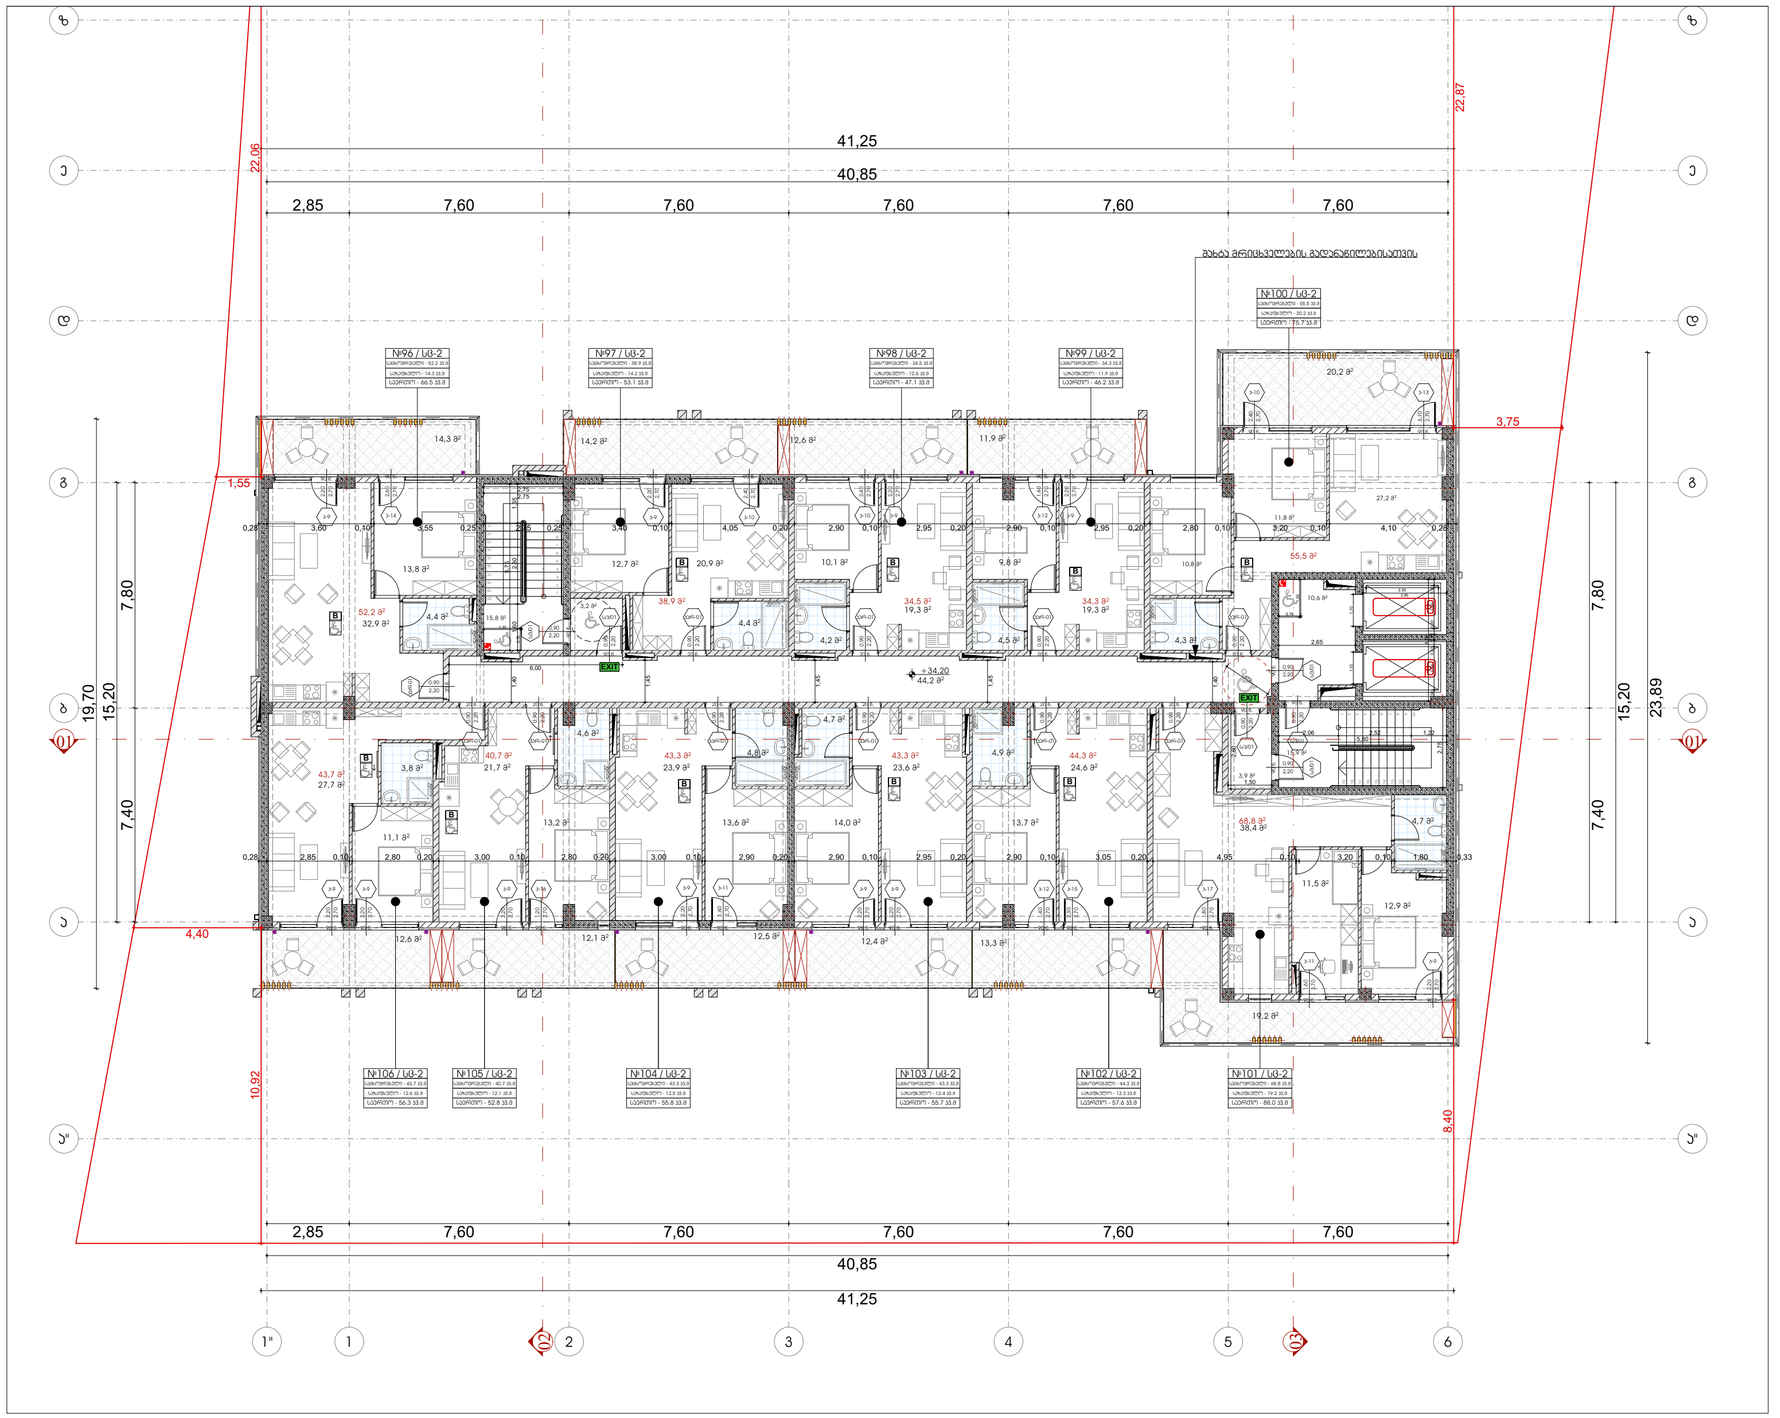

ფორმატი	დაკვეთის №	პროექტის №	ფასიანი სახელი
A-3			

პირობითი აღნიშვნები

- ±0.00 — ნიშნული გეგმაზე
- ±0.00 / 3010 / 397.1 — ნიშნული ჭრილზე; გარე ნიშნული
- S — ღერძის ხაზი
- 1 — ჭრილის ხაზი
- ბეტონის ელემენტი
- ბლოკის ელემენტი










შენიშვნები

1. ნახაზზე ზომები მოცემულია მილიმეტრებში;
2. ნახაზზე ყველა ცვლილება მხოლოდ ავტორის მეთვალყურეობით ნებადართული პროექტის ავტორებით;

სიტუაციური ქარტა



დამკვეთი	შპს "ვარო ინვესტ" ს/ნ 405049807
ფრაგმენტი	მრავალბინიანი საცხოვრებელი სახლი
მისამართი	ქ.თბილისი მუხიანის, ბიგანოს კვარტალის კორპ N32 ს/ს 01.19.36.014.422

ავტორთა ჯგუფი		
თანამდებობა	გვარი	ხელმოწერა
მთ.არქიტექტორი	მ.ტუნაძე	
ავტორი	მ.ტუნაძე	
დამხმარე	მ.ტუნაძე	
მენეჯერი	თ. ცისკარი	


	2	
	3	
	4	
	5	
	6	
სტადია	ინდექსი	ფურც.
სტადია ფრაგმენტი		01.13

მეთორმეტე სართულის გეგმა +37.50 ნიშნულზე

1:150

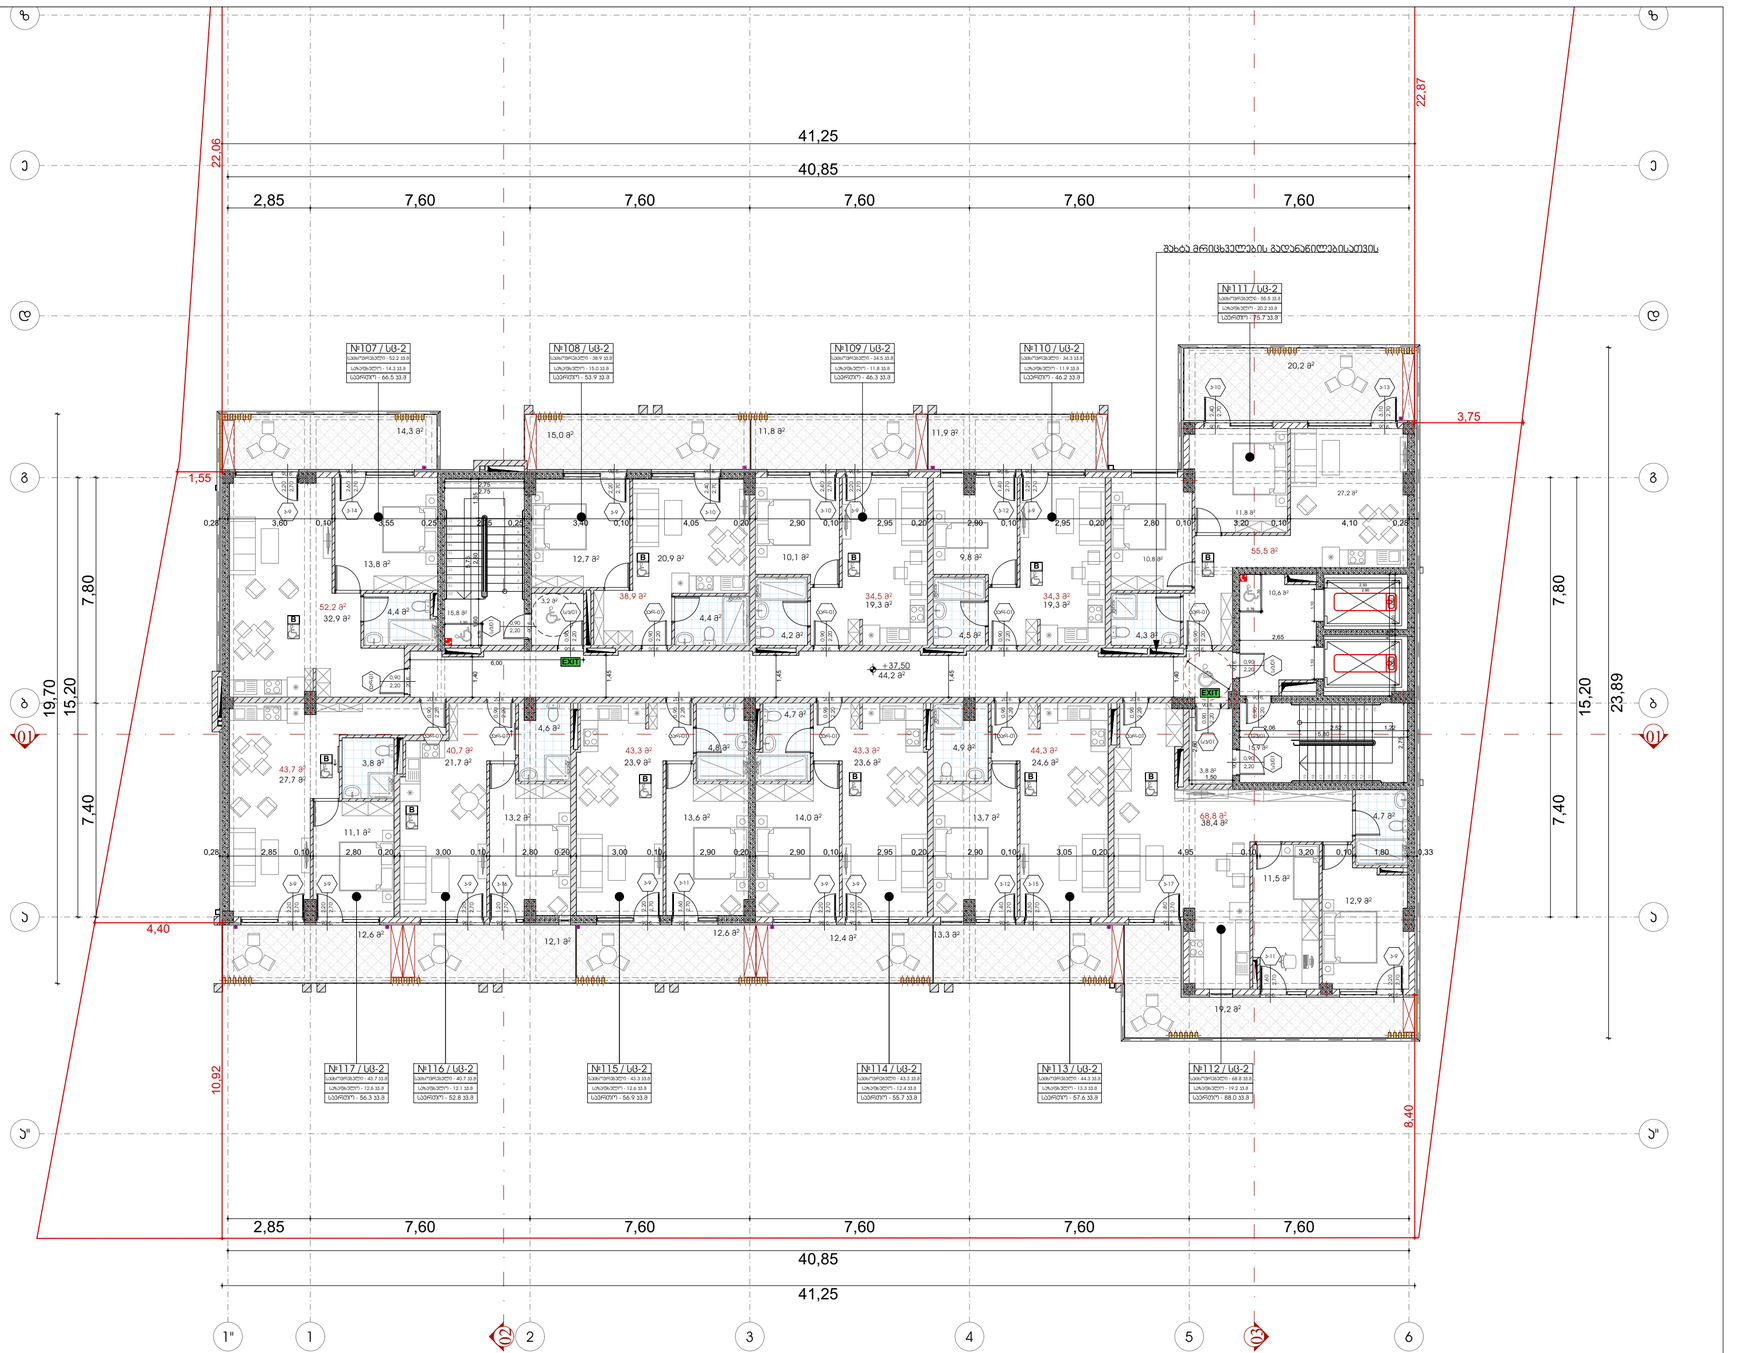

ფორმატი	დაკვეთის №	პროექტის №	ფურცლის სახელი
A-3			

პირობითი აღნიშვნები

- ±0.00 — ნიშნული გეგმაზე
- ±0.00 / 3010 / 397.1 — ნიშნული ჭრილზე
- 3010 / 397.1 — გარე ნიშნული
- 5 — ღერძის ხაზი
- 1 — ჭრილის ხაზი
- ბეტონის კედელი
- აღლოკის კედელი

	სახანძრო ჰიდრანტი
	ჩაშენებული ელმოძრავი კიბეები
	სპრეის ფარაჭარები
	სახანძრო-სამაშველო სატრანსპორტო საშუალებების მისასვლელი ასფალტირებული ტერიტორია
	ხანძრის ავტომატური სიგნალიზაცია
	ხანძრის ორკომპონენტიანი ქიმიური ფხვნილი
	ევაკუაციის მიმართულება
	ევაკუაციის ელექტროგანათების ავარიული განათებისას
	ხმის მაძლიერებელი
	ხანძარსაწინააღმდეგო კარადები
	ხანძრის ტელეფონი ხანძრისათვის
	სახანძრო ჰიდროკომპლექსი
	ევაკუაცია

1 საკაბინიანი ლიფტი/ლიფტის კედელი
მხოლოდ პირველი მეკვეთმეტრიანის მისაღებიდან სანრაცხე

2 საკაბინიანი ლიფტი/ლიფტის კედელი
და სახანძროდან გამოსვლის მისაღებიდან მაქსიმალური დაშორების მიხედვით

3 საკაბინიანი ლიფტი/ლიფტის კედელი
და სახანძროდან გამოსვლის მისაღებიდან მაქსიმალური დაშორების მიხედვით

მიმდინარის მიმართ — მიმდინარის მიმართ R 9.000





შენიშვნები

1. ნახაზზე ზომები მოცემულია მილიმეტრებში;
2. ნახაზზე ყველა ცვლილება მხოლოდ ზომაზე ტრანსპორტის მეთოდებით ზღვის იქით პროექტის ავტორებთან;
3. ფასადების ჰორიზონტალურ ავტომობილურ ზომებით ბინა პროექტის;

სიტუაციური ქარტა

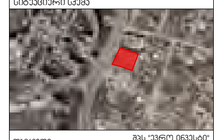

დამკვეთი	შპს "ვარო ოპერატორ" ს/ნ 405049807
პროექტი	მრავალბინიანი საცხოვრებელი სახლი
მისამართი	ქ.ბათუმი მშვიდობის, ბულვარ კვარიანის ქუჩა №32 ს.ა 01.19.36.014.422

საპროექტო ორგანიზაცია

თანამდებობა	გვარი	ხელმოწერა
მთ.არქიტექტორი	მ.ტუტიკაშვილი	
პანორამი	მ.ტუტიკაშვილი	
ტექნიკოსი	მ.ტუტიკაშვილი	
მკაფრიმა	თ. ოსაძაია	

პროექტირების ეტაპი

მასშტაბი	1:150	თარიღი	29.03.2024

ნახაზის პირველადი ასლიდან

№		
1		
2		
3		
4		
5		
6		

სტადია	ინდექსი	ფურცელი
სტადიის ფურცლები		01.14

მეცამეტე სართულის გეგმა +40.80 ნიშნულზე

1:150

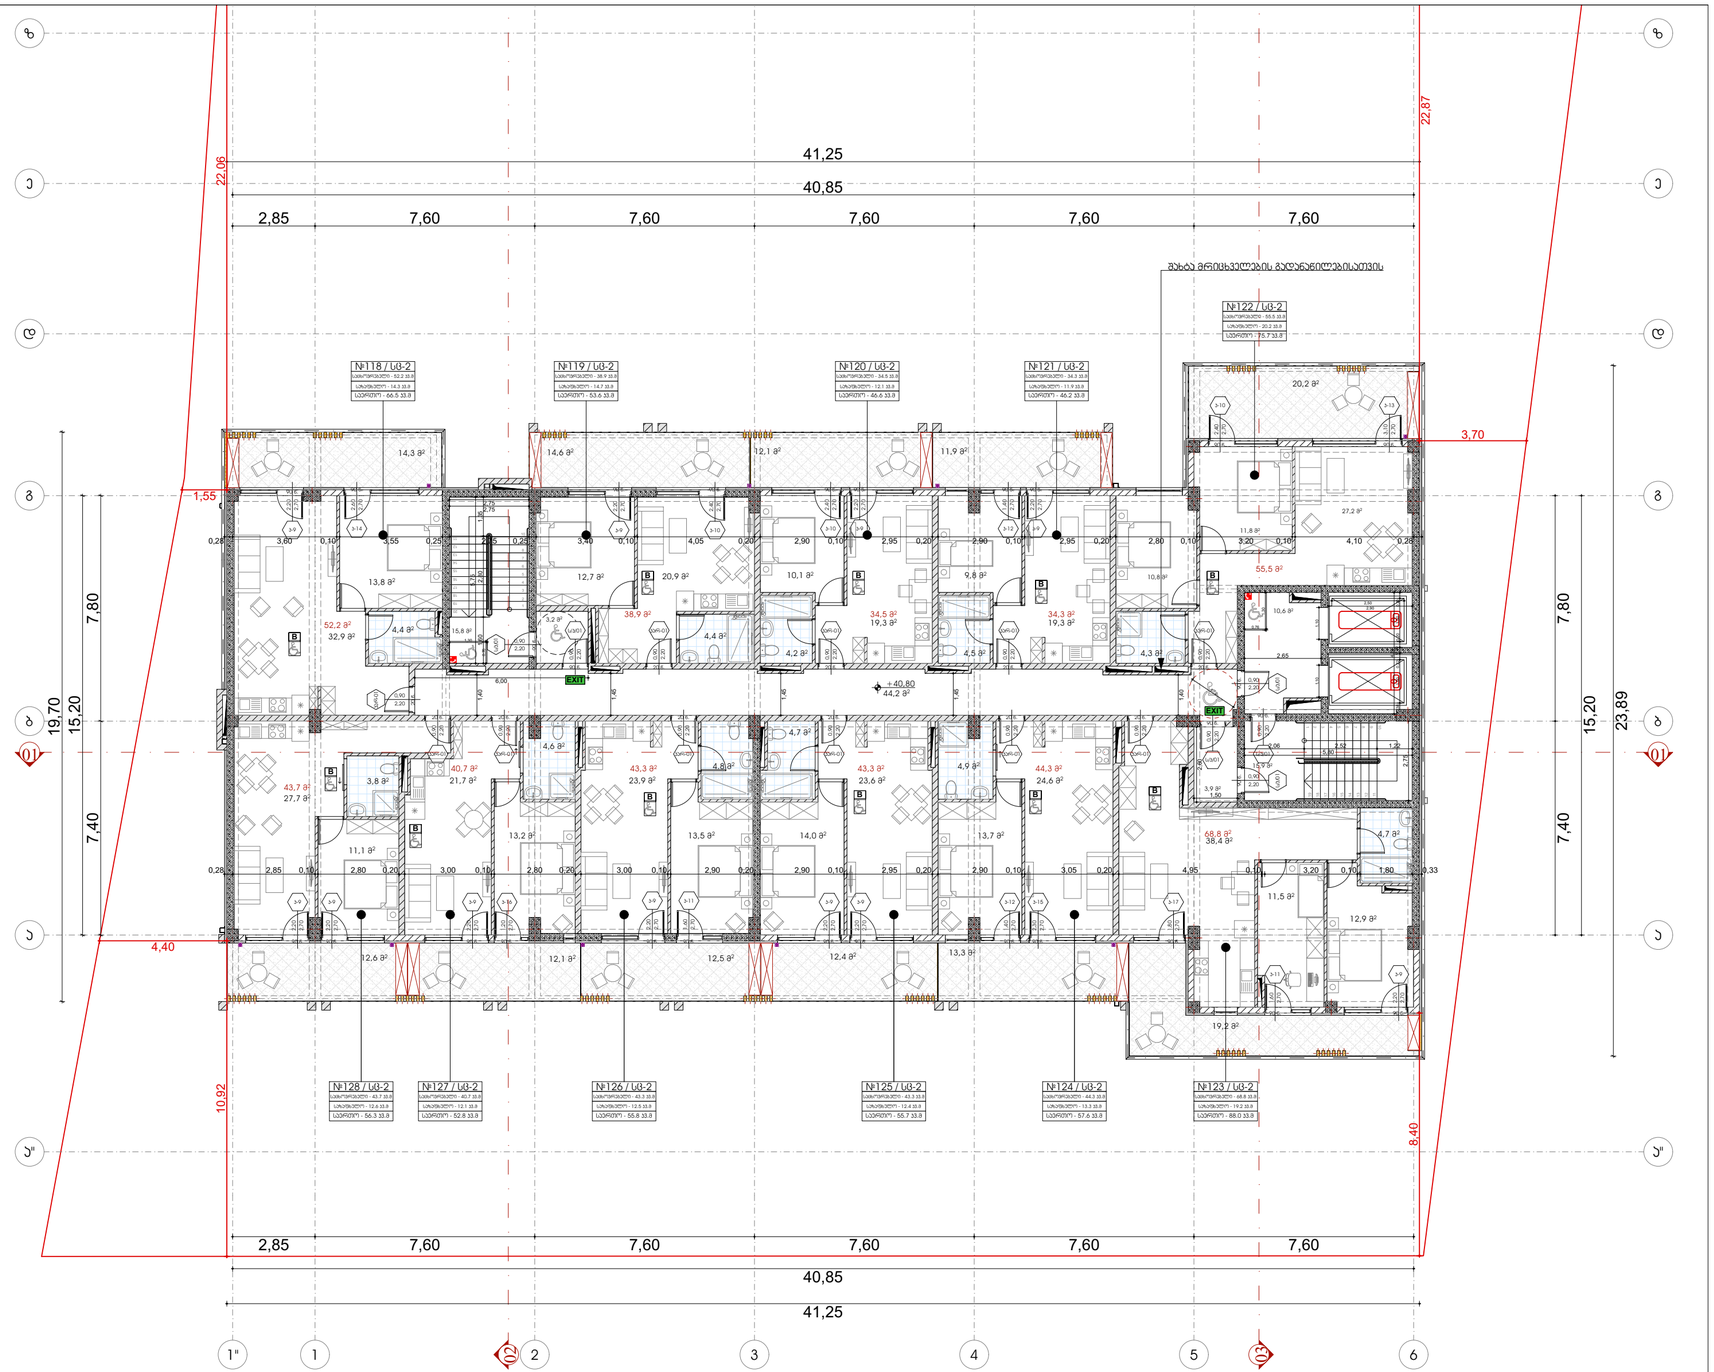

ფორმატი	დაკვეთის №	პროექტის №	ფაილის სახელი
A-3			

ინფორმაციის პენთოგრამა

±0.00 ნიშნული გეგმაზე

±0.00 ნიშნული ჭრილზე

3010 397.1 გარე ნიშნული

S ღერძის ხაზი

1 ჭრილის ხაზი

ბეტონის ელემენტი

ბლოკის ელემენტი

სახანძრო საკეტნორები
სახანძრო ჰიდრანტი
ჩაშენებული ავზების სისტემა
სპრეის ფარდულები
სახანძრო-სამაშველო სამსახურის ჰიდრანტების მარკირების ნიშანი - პირველი
ჰიდრანტი ზედაპირის ქვემოთ
ჰიდრანტი ზედაპირის ზემოთ
ავტომანქანა
ხელსაწყოების ავტომანქანის ევაკუირების სისტემა
სახანძრო ჰიდრანტი ტიპისა
ევაკუაციის გზა
ევაკუაციის მიმართულების ნიშანი გამანათებელი სისტემით
ფეხის მარკირებული
ხანძრის ავარიული
ხანძრის ავარიული მიმართულებით
სახანძრო მილსადენები
ბაკანი












შენიშვნები


სიტუაციური ხედი



დაკვეთი მპს "ვარო ინვესტ" ს/კ 405049807

პროექტი მრავალბინიანი საცხოვრებელი სახლი

მისამართი


საპროექტო ორგანიზაცია

თანამდებობა	გვარი	ხელმოწერა
მთ.პროექტორი	მ.ტუტბერიძე	
უფროსი	მ.ტუტბერიძე	
დეპარტამენტი	მ.ტუტბერიძე	
მკვირველი	თ. ფხაკაძე	

არქიტექტურული ნაწილი

მასშტაბი	1:150	თარიღი	29.03.2024

ნახაზის	პროექტირება		
	№		
	1		
	2		
	3		
	4		
	5		
	6		
მასშტაბი მეცამეტე სართულის მანიშ. +40.80 ნიშნულზე			

სტადია	ცვლილება	ფურც.
სტადიის პროექტი		01.15

მეთოთხმეტე სართულის გეგმა +44.10 ნიშნულზე

1:150

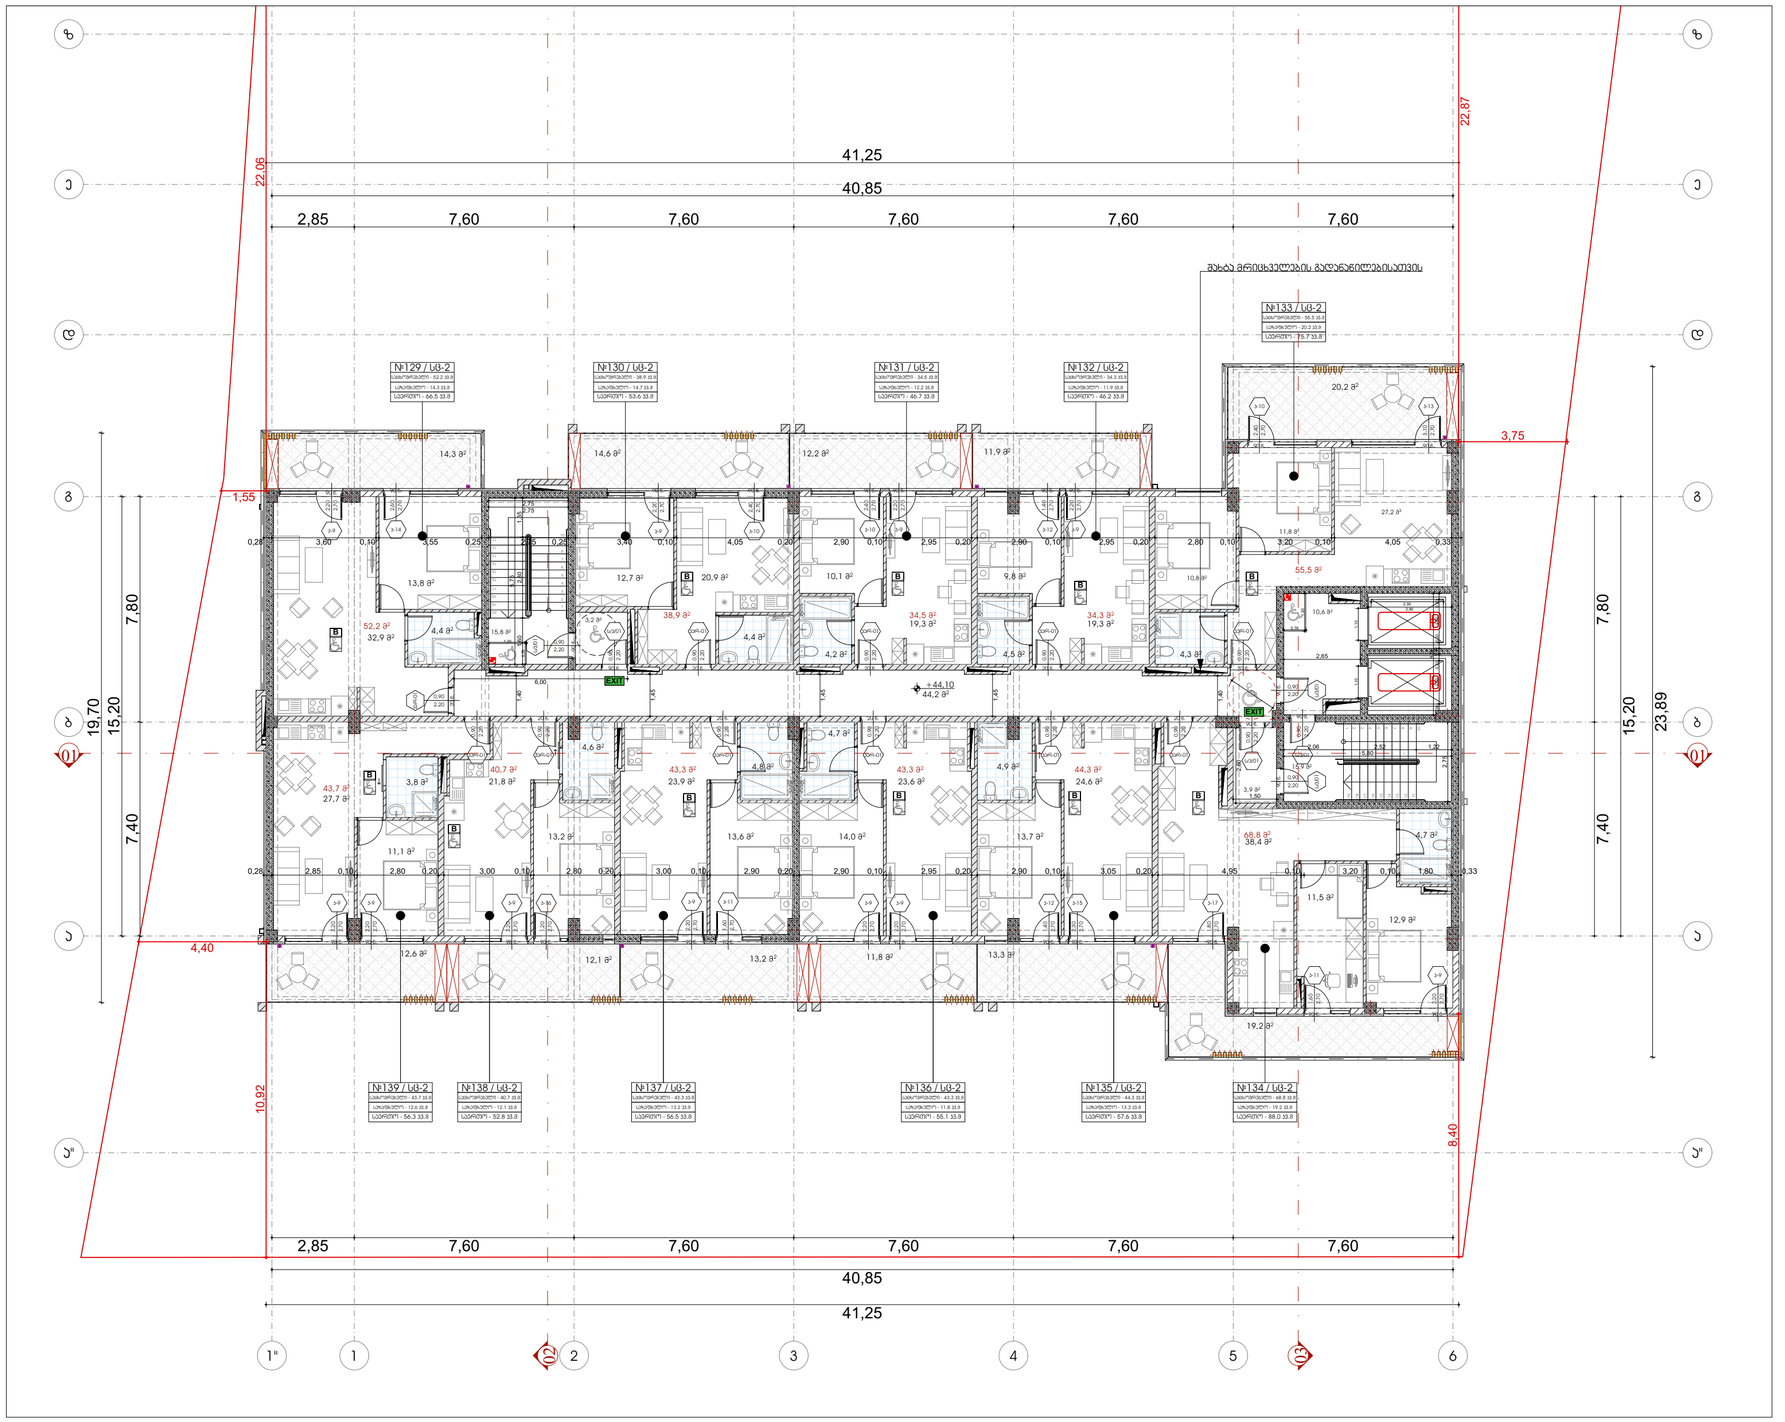

ფორმატი	დაკვეთის №	პროექტის №	ფაილის სახელი
A-3			

პირობითი აღნიშვნები

±0.00 ნიშნული გეგმაზე

±0.00 ნიშნული ჭრილზე

3010 / 397.1 გარე ნიშნული

S ღერძის ხაზი

1 ჭრილის ხაზი

ბეტონის კედელი

აღრეს კედელი

სახანძრო საკეტები
სახანძრო ჰიდრანტი
ჩაშენებული ავზიანი სისტემა
სპორტი ობიექტისათვის
სახანძრო-სამაშველო სამსახურის ჰიდრანტების მისაერთებელი ადგილი
ჰიდრანტი ზედაპირის ქვემოთ
ჰიდრანტის მოსაცდელი ავზიანები
ავტომანქანა
ჰიდროდინამიკური ავარიული ღობეების სისტემა
სახანძრო ჯებირის ღიობი
ტექნიკისთვის ტერიტორია
ავტომანქანა
ტერიტორიის ევაკუაციის მარშრუტის სისტემა გამანათებელი სანათებით
ხმის მაძლიერებელი
ხანძარსაწინააღმდეგო კარადები
ფიზიკა-ტექნიკური მართვისათვის
სახანძრო ბენკომატები
ევაკუაცია

1 საპროექტო ტერიტორიის კონტური
მხოლოდ პირველი მეორეხარისხოვანი მიწამოსაღების სამუშაოებზე

2 საპროექტო ტერიტორიის კონტური
მხ.ტექნიკურად მისაღწევი მიწამოსაღების სამუშაოებზე

3 საპროექტო ტერიტორიის კონტური
მხ.ტექნიკურად მისაღწევი მიწამოსაღების სამუშაოების ფარგლებში

მიწისქვეშა მილი

მიწისზედა მილი R 9.000

NCO	U6-2	ტიპიური ბლოკის ჯგუფი
ფ²	131.6	ტიპიური ბლოკის ფართობი
ტიპი	18.6	ტიპიური ბლოკის თანაფარდობა საერთო ფართობთან
ფტ	169	ტიპიური ბლოკის რაოდენობა






საერთო ფართი (სნ)	
ნეტო ფართი (ნფ)	
საერთო ფართი (სფ)	
საერთო ფართები ფართი (სნ-2)	
ტიპიური ფართი (ტფ-3)	

შენიშვნები

1. ნახაზზე ზომები მოცემულია მილიმეტრებში;
2. ნახაზზე ყველა ცვლილება მშენებლობაზე მუშაობამდე უნდა იქნა კოორდინირებული;
3. ფერადული პორტალირებით უბანმობაზეზე ქმნილება ნინა ვარიანტის;

სიტუაციური სქემა



დაკვეთი შპს "ვარო მაკედონია" ს/ნ 405049807

პროექტი
მრავალბინიანი საცხოვრებელი სახლი

მისამართი
ქალაქ თბილისი, ვაჟა-ფშაველას კორპ №32
ს.კ 01.19.36.014.422

საპროექტო ორგანიზაცია

თანამდებობა	გვარი	ხელმოწერა
მთ.არქიტექტორი	მ.ტურავანი	
პანორი	მ.ტურავანი	
ოპერატორი	მ.ტურავანი	
მთავარი	თ. ობაური	

პროექტის ეტაპი: ტექნიკური

მასშტაბი	1:150	თარიღი	29.03.2024

ნახაზი: მეთოთხმეტე სართულის +44.10 ნიშნულზე

პროექტირება	
N	
1	
2	
3	
4	
5	
6	

სტადია	ობიექტი	ფურც.
სტადიის პროექტი		01.16

მეთხუთმეტე სართულის გეგმა +47.40 ნიშნულზე

1:150

№140 / სბ-2
სახ.ფართობი - 52.2 ±0.5
საერთო - 66.5 ±0.8

№141 / სბ-2
სახ.ფართობი - 36.9 ±0.5
საერთო - 53.6 ±0.8

№142 / სბ-2
სახ.ფართობი - 34.5 ±0.5
საერთო - 46.7 ±0.8

№143 / სბ-2
სახ.ფართობი - 12.2 ±0.5
საერთო - 46.2 ±0.8

№144 / სბ-2
სახ.ფართობი - 55.1 ±0.5
საერთო - 75.7 ±0.9

№145 / სბ-2
სახ.ფართობი - 19.2 ±0.5
საერთო - 88.0 ±0.9

№146 / სბ-2
სახ.ფართობი - 44.3 ±0.5
საერთო - 57.6 ±0.8

№147 / სბ-2
სახ.ფართობი - 43.3 ±0.5
საერთო - 55.1 ±0.8

№148 / სბ-2
სახ.ფართობი - 43.3 ±0.5
საერთო - 56.5 ±0.8

№149 / სბ-2
სახ.ფართობი - 40.7 ±0.5
საერთო - 52.8 ±0.8

№150 / სბ-2
სახ.ფართობი - 40.7 ±0.5
საერთო - 56.3 ±0.8

გაზის მრისხველების გადანაცვლებისათვის

+47.40
44,2 მ²

41,25
40,85
2,85 | 7,60 | 7,60 | 7,60 | 7,60 | 7,60

22,87
22,05
23,89
19,70
15,20
7,80
7,40
10,92
8,40
4,40
1,55
3,75

ლეგენდა

- ±0.00 ნიშნული გეგმაზე
- ±0.00 ნიშნული ჭრილზე
- 3010 / 397.1 გარე ნიშნული
- S — ღერძის ხაზი
- 1 — ჭრილის ხაზი
- ბეტონის კედელი
- აღორძის კედელი

სახანძრო საკითხები

- სახანძრო ჰიდრანტი
- ჩაშენებული ვერტიკალური სისველე
- სველა ავზაკნარები
- სახანძრო-სამაშველო სამსახურის ჰიდრანტის მარკერული ნიშანი
- ჰიდრანტის ვერტიკალური მანძილები
- ჰიდრანტის ჰორიზონტალური მანძილები
- ევაკუაციის მიმართულება
- ევაკუაციის ვერტიკალური მანძილები
- სახანძრო ჯალამბარი ლიფტით
- ევაკუაციის ვერტიკალის სისველე გასაფრქვევით
- ხმის მაძლიერებლები
- ხანძრის ავტომატური მაღმოჩენის სისტემა
- სახანძრო მაქსიმალური
- ევაკუაცია

1 საათიანი ცეცხლმედეგობის კედელი
მხოლოდ პირველი ტექნიკური ნაწილის მიმართულებით სანთაბეჭდი

2 საათიანი ცეცხლმედეგობის კედელი
და სანთაბეჭდით მიმართული ტექნიკური ნაწილის მიმართულებით

3 საათიანი ცეცხლმედეგობის კედელი
და სანთაბეჭდით მიმართული ტექნიკური ნაწილის მიმართულებით

მიმდინარის მიმდი — მიმდინარის მიმდი — R 9.000

№00	სბ-2	ტიპიური ბინები	
მ²	131.6	ტიპიური ბინის ფართობი	
ტიპ	18.6	ტიპიური ბინების რაოდენობის პროცენტული თანაფარდობა	
ფტ	169	ტიპიური ბინების რაოდენობა	




შენიშვნები

1. ნახაზზე ზომები მოცემულია მილიმეტრებში;
2. ნახაზზე ჯვრის ცენტრებია მითითებული ბეტონის ან აგურის ქვედა ელო. კონსტრუქციებისთვის;
3. ფენომენის კონსტრუქციების უბნობრივად ჯამდება ნიშნული ბინებში;

სიტუაციური სქემა



დამკვეთი: შპს "ვარო მენეჯმენტ ჯგუფი" ს/კ 405049807

პროექტი: მრავალბინიანი საცხოვრებელი სახლი


საპროექტო ორგანიზაცია

თანამდებობა	გვარი	ხელმოწერა
მთ.არქიტექტორი	მ.ტურავანძე	
ხელმძღვანელი	მ.ტურავანძე	
დიზაინერი	მ.ტურავანძე	
მთავარმა	თ. ობაძაძე	

არქიტექტორული ნაწილი

მასშტაბი	1:150	თარიღი	29.03.2024

ნახაზი: მეთხუთმეტე სართულის მანიშ. +47.40 ნიშნულზე

პროექტირება	
N	
1	
2	
3	
4	
5	
6	

სტადია	ობიექტი	ფურც.
სტადიის პროექტი		01.17

მეთექვსმეტე სართულის გეგმა +50.70 ნიშნულზე

1:150

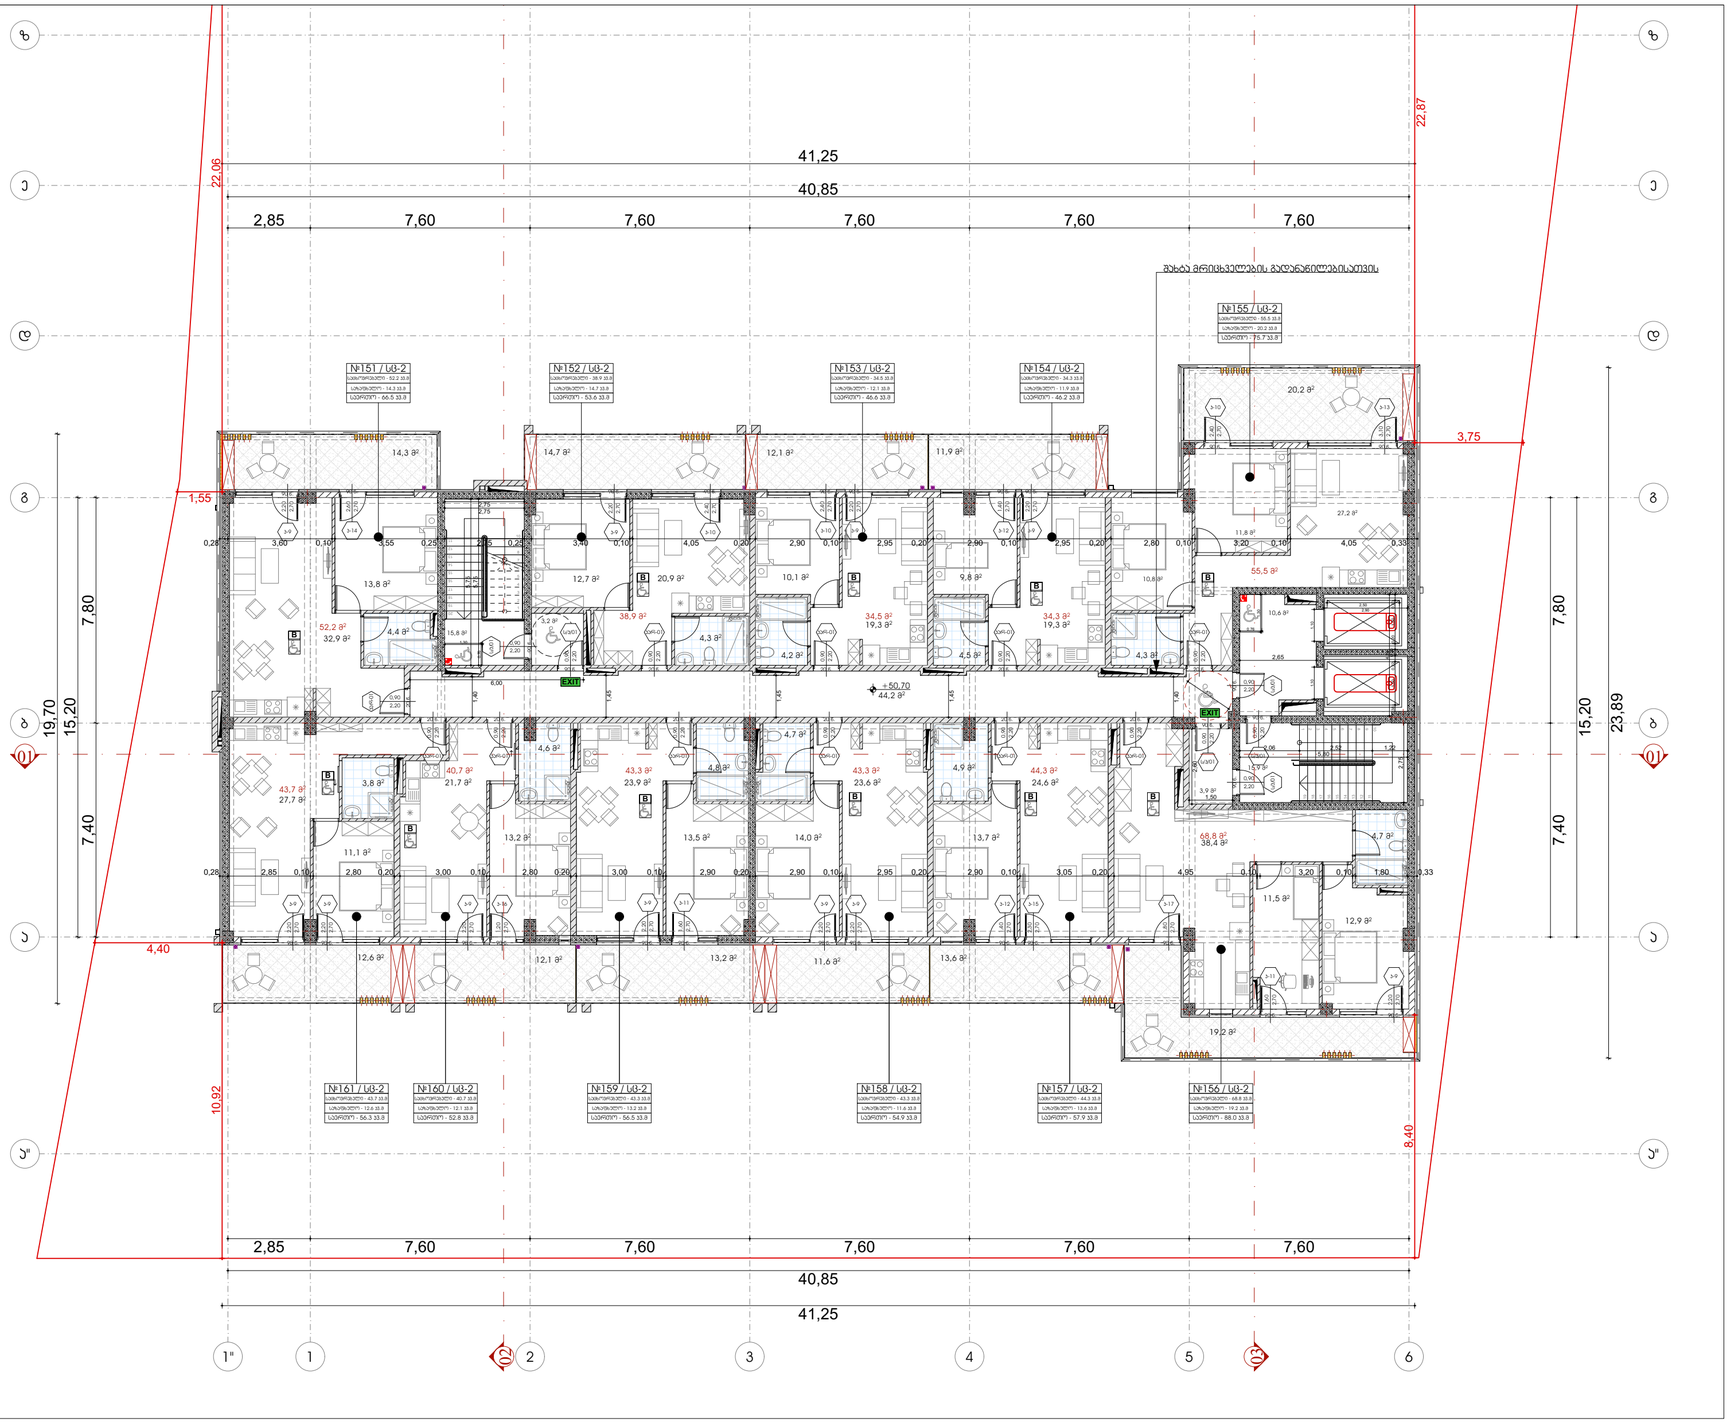

ფორმატი	ტაასების №	ეტაპების №	ფასილის სახელი
A-3			

პირობითი აღნიშვნები

- ±0.00 — ნიშნული გეგმაზე
- ±0.00 / 3010 / 397.1 — ნიშნული ჭრილზე; გარე ნიშნული
- S — ღერძის ხაზი
- 1 — ჭრილის ხაზი
- ბეტონის კედელი
- აგურის კედელი

სახანძრო საკეთილმოწყობა

- სახანძრო ჰიდრანტი
- ორმხრივი ვენტილის სისადავე
- სპრეის ფარასწყარო
- სახანძრო-სამაშველო სამსახურის მიერ ავტომანქანის მისადგომების ტერიტორიის აღნიშვნა
- ხანძრის ხმაურსიგნალი
- ხანძრის ელექტრული ხელსაწყო
- ტანსაცმლის ტუალეტი
- ევაკუაციის გეგმა
- ევაკუაციის მიმართულების მაჩვენებელი სისადავე
- ფარა ხანძარსაწინააღმდეგო
- ხანძარსაწინააღმდეგო ქსელი
- ფიზიკური ტალანი მაღალშენობისათვის
- სახანძრო ჰიდრანტის ტერიტორია
- ჩაქაჩული

1 საათიანი ცეცხლმედეგობის კედელი
მხოლოდ პირველი ტექნიკური ფენილების მოსაწყობად სანთაბრში

2 საათიანი ცეცხლმედეგობის კედელი
და სანიტარული ბლოკების მისადგომები მკაცრად აკრძალულია

3 საათიანი ცეცხლმედეგობის კედელი
და სანიტარული ბლოკების მისადგომები მკაცრად აკრძალულია

მილსადენის მიღები — მილსადენის მიღები R 9.000

№01	სბ-2	ოთახების ნომერი
მ²	131.6	ოთახების ფართობი
ტიპი	18.6	ოთახების ტიპების რაოდენობის ჯამური მაჩვენებელი
ფტ	169	ოთახების ნომრები

კედლის ცალმხრივი ნომერი
კედლის ცეცხლმედეგობა
კედლის ორმხრივი სისქე
კედლის ორმხრივი ცეცხლმედეგობა

ოთახების ჯგუფები

ოთახების ჯგუფის №1 (სბ)	
ოთახების ჯგუფის №2 (სბ)	
სველწერტილების ჯგუფი (სბ)	
სველწერტილების ჯგუფი (სბ-2)	
თავშეყრის ჯგუფი (სბ-3)	

შენიშვნები

1. ნახაზზე ზომებია მოცემული მილიმეტრებში;
2. ნახაზზე ყველა ცვლილება მშენებლობაზე მშენებლობის პროექტის ავტორ ინჟინერთან უნდა შეთანხმდეს;
3. ფასადების ჰორიზონტალურ ელემენტებზე ატმოსფერული ნალექის ჩაწოლა დაშვებულია 2%-ით.

სიტუაციური ქარტა

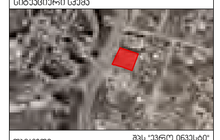

დამკვეთი: შპს "ვარო ოპერეიტორ"
ს/კ 405049807

პროექტი
მრავალბინიანი საცხოვრებელი სახლი

მისამართი
ს/ს 01.19.36.014.422

პასუხისმგებელი პირების ხელმოწერა

თანამდებობა	გვარი	ხელმოწერა
მთ.არქიტექტორი	გ.ტურავანდა	
ავტორი	გ.ტურავანდა	
დამკვეთმა	გ.ტურავანდა	
მპატრონმა	თ. ოსაძეა	

პროექტირების ეტაპი

მასშტაბი	1:150	თარიღი 29.03.2024

ნახაზი: მეთექვსმეტე სართულის +50.70 ნიშნულზე

ჯგუფების ცხრილი

№		
1		
2		
3		
4		
5		
6		

სტადია	ფურცელი	ფურცლის
სტადიის ფორმატი		01.18

გადახურვისა და ტექნიკური სართულის გეგმა +54.00 ნიშნულზე

1:150

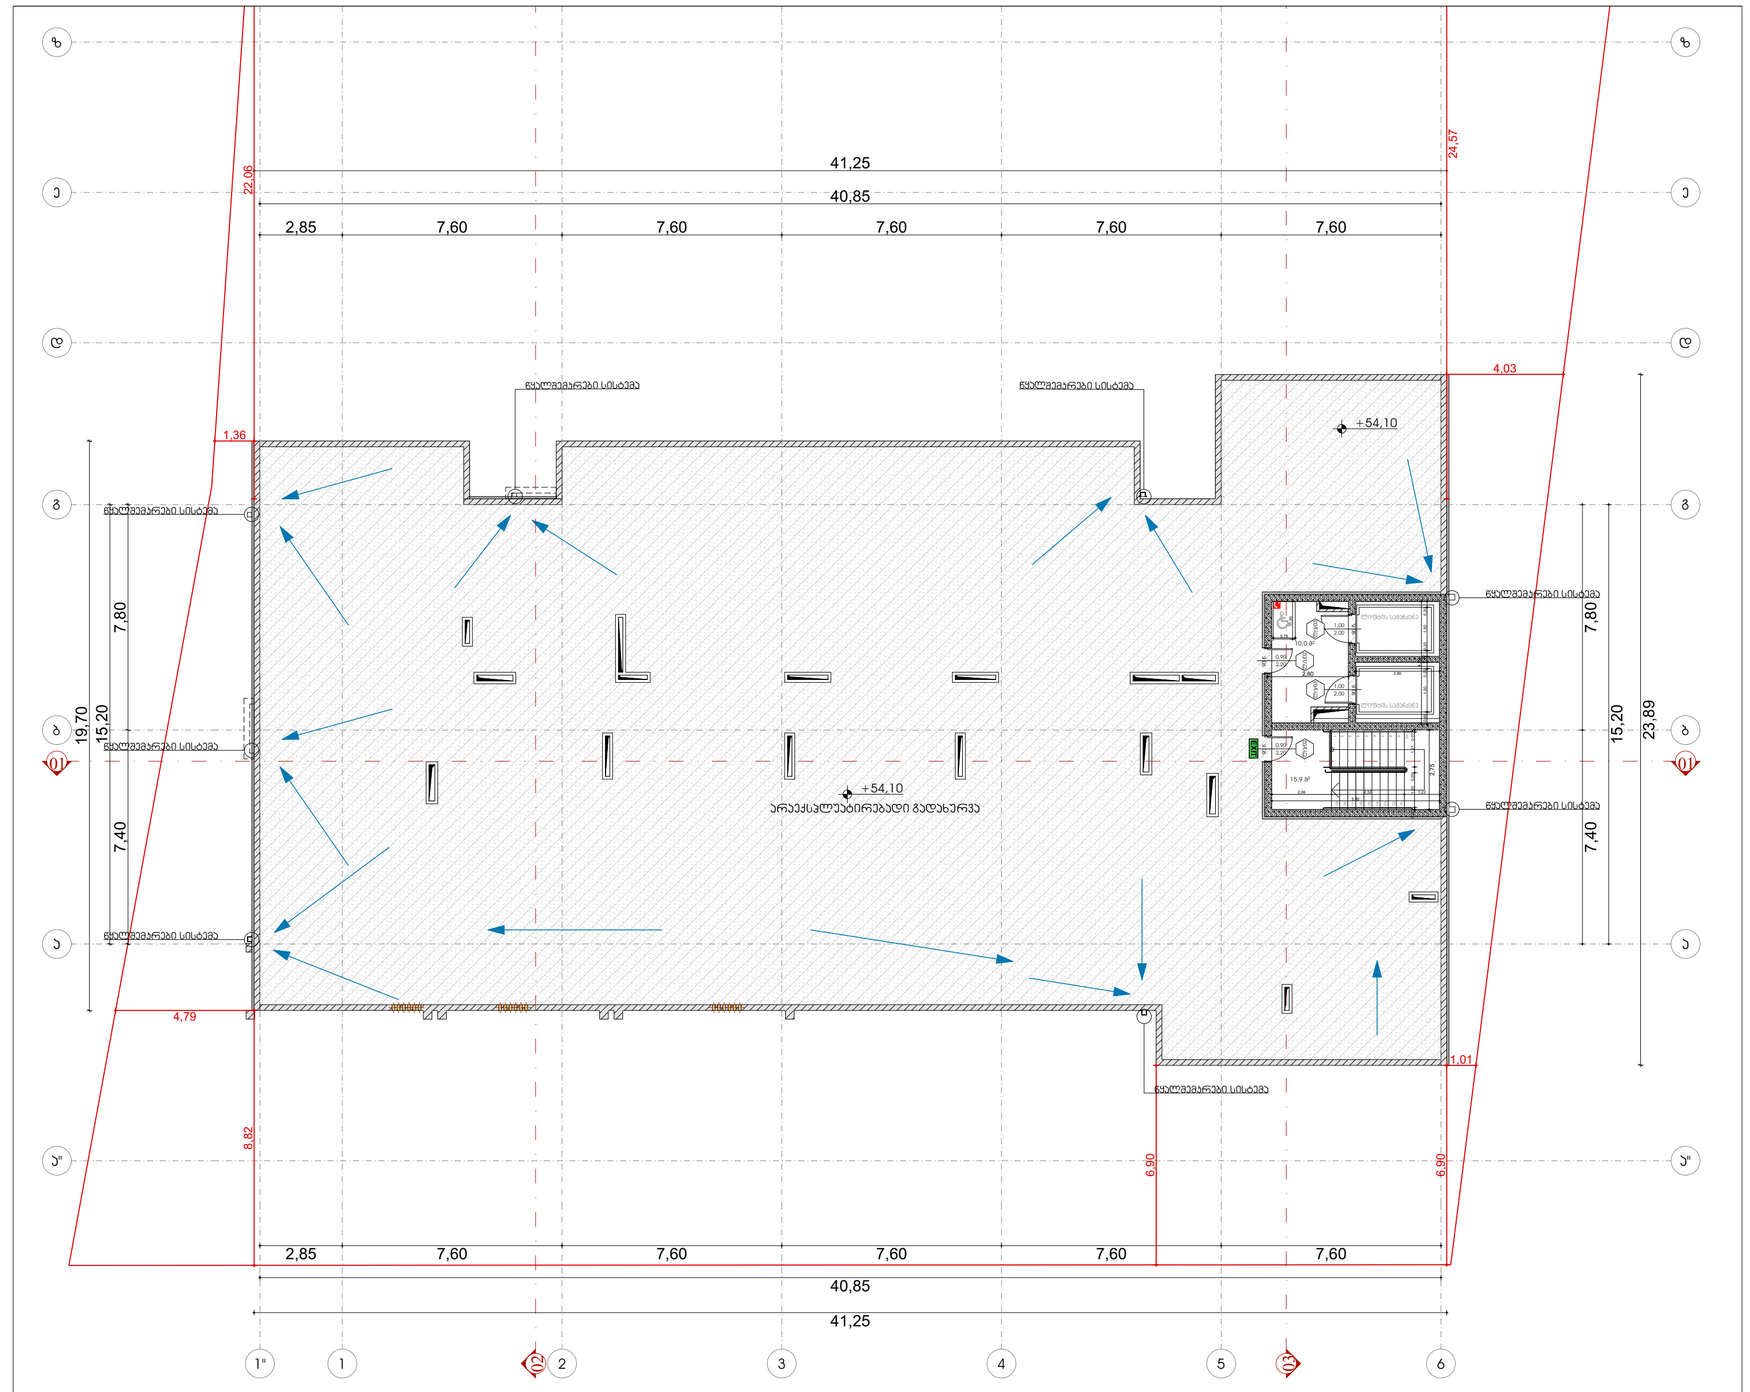

ფორმატი	დოკუმენტის №	პროექტის №	ფურცლის სახელი
A-3			

პირობითი აღნიშვნები

±0.00 ნიშნული გეგმაზე

±0.00 ნიშნული ჭრილზე

3010 397.1 გარე ნიშნული

S ღერძის ხაზი

1 ჭრილის ხაზი

ბეტონის ელემენტი

ხეოვანის ელემენტი
















შენიშვნები

1. ნახაზზე ზომები მოცემულია მილიმეტრებში;

სიტუაციური სქემა



დამკვეთი შპს "ვარო ინვესტი" ს/ნ 405049807

პროექტი
მრავალფუნქციანი საცხოვრებელი სახლი

მისამართი
ს.კ 01.19.36.014.422

საპროექტო ორგანიზაცია

თანამდებობა	გვარი	ხელმოწერა
მთ.პროექტირი	მ.ტურავანი	
ავტორი	მ.ტურავანი	
დამკვეთი	მ.ტურავანი	
მპპროექტი	თ. ცხაკაია	

არქიტექტურული ნაწილი

მასშტაბი	1:150	თარიღი	29.03.2024

ნახაზის

გადახურვისა და ტექნიკური სართულის გეგმა +54.00 ნიშნულზე

პროექტირება	
N	
1	
2	
3	
4	
5	
6	

სტადია	ობიექტი	ფურც.
სტადიის პროექტი		01.19

გადახურვის გეგმა +54.00 და +56.40 ნიშნულებზე

1:150

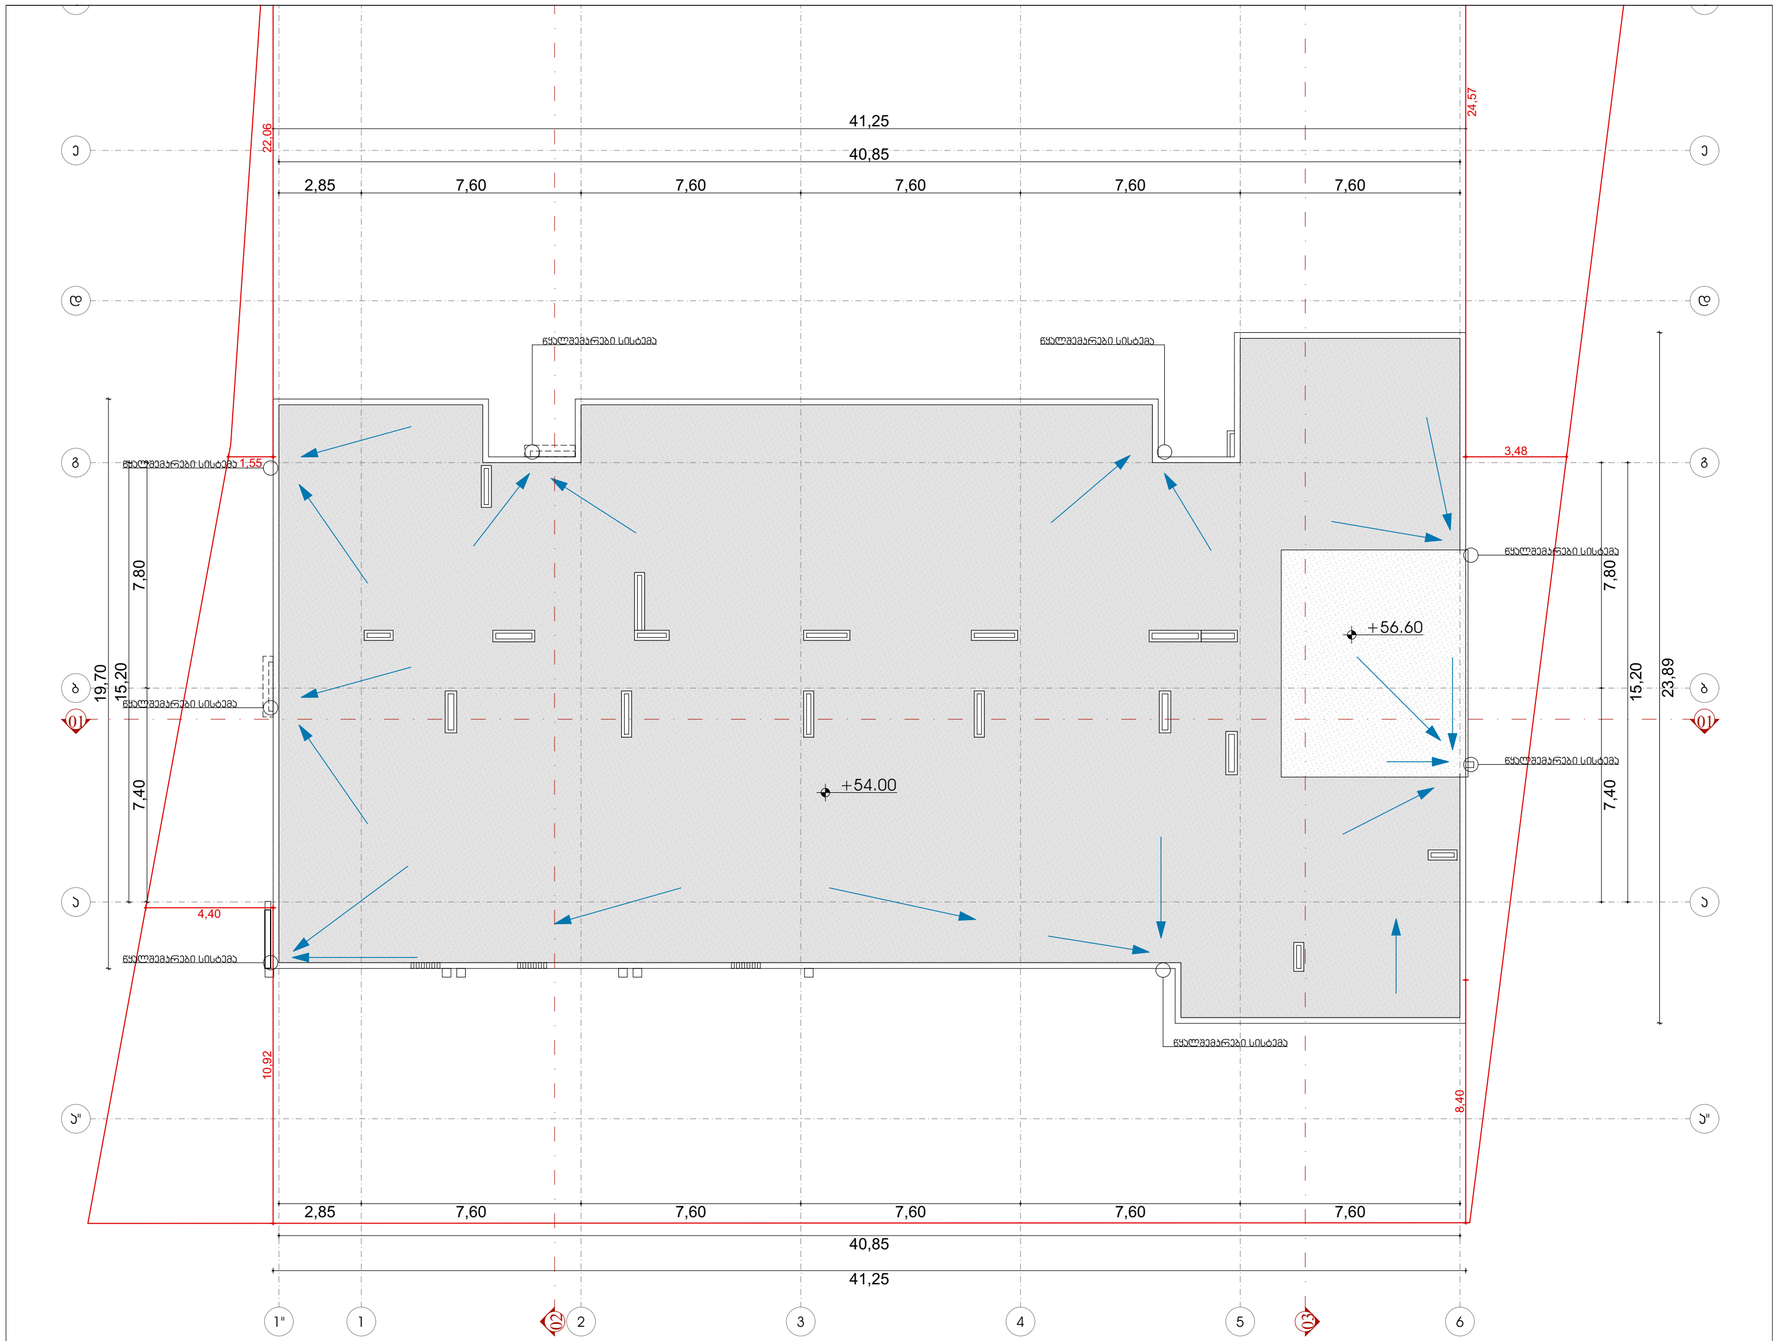

ფორმატი	დასვლის №	პროექტის №	ფურცლის სახელი
A-3			

პირობითი აღნიშვნები

±0.00 ნიშნული გეგმაზე

±0.00 ნიშნული ჭრილზე

3010 / 397.1 გარე ნიშნული

S ღერძის ხაზი

1 ჭრილის ხაზი

ბეტონის კედელი

აღორძის კედელი

სახანძრო საკითხები
სახანძრო ჰიდრანტი
ერთობლივი გამოყენების სასადენი
სპრინკლერული სისტემა
სახანძრო-სამაშველო სატანკო ჭიდან ავტომანქანის მისაერთებელი პატარა ბორბლით
ხანძრის ხელსაწინააღმდეგო ჭიქურა
ხანძრის ხელსაწინააღმდეგო ფანჯარა
ევაკუაცია
ევაკუაციის მიმართულების ისარი
ევაკუაციის მიმართულების ისარი ქვემოთ
ევაკუაციის მიმართულების ისარი ზემოთ
ევაკუაციის მიმართულების ისარი მარჯვნივ
ევაკუაციის მიმართულების ისარი მარცხნივ
სახანძრო ვარაუდი
სახანძრო ტელეფონი
ხანძარსაწინააღმდეგო ინვენტარი
სახანძრო ჰიდრანტის მაჩვენებელი
სახანძრო სავარჯიშო
ხანძრის ავტომატური შეტყობინების ხელით ჩამრთველი

მრავალბინიანი საცხოვრებელი სახლი

მისამართი: ქალაქი თბილისი, ვიქტორ კუპრაძის ქუჩა N32
საკადასტრო კოდი: 01.19.36.014.422

დაჯავებულობისა და განსვლელი სამუალებების პროექტი

საქართველოს მთავრობის 2016 წლის 28 იანვრის №41 დადგენილებასთან ტექნიკური რეგლამენტის
"შენობა-ნაგებობის უსაფრთხოების წესების" დამტკიცების თაობაზე შესაბამისობის ანალიზი

ქ. თბილისი
2024 წ.

მიწისქვეშა სართულის გეგმა -3.30 ნიშნულზე

1:150

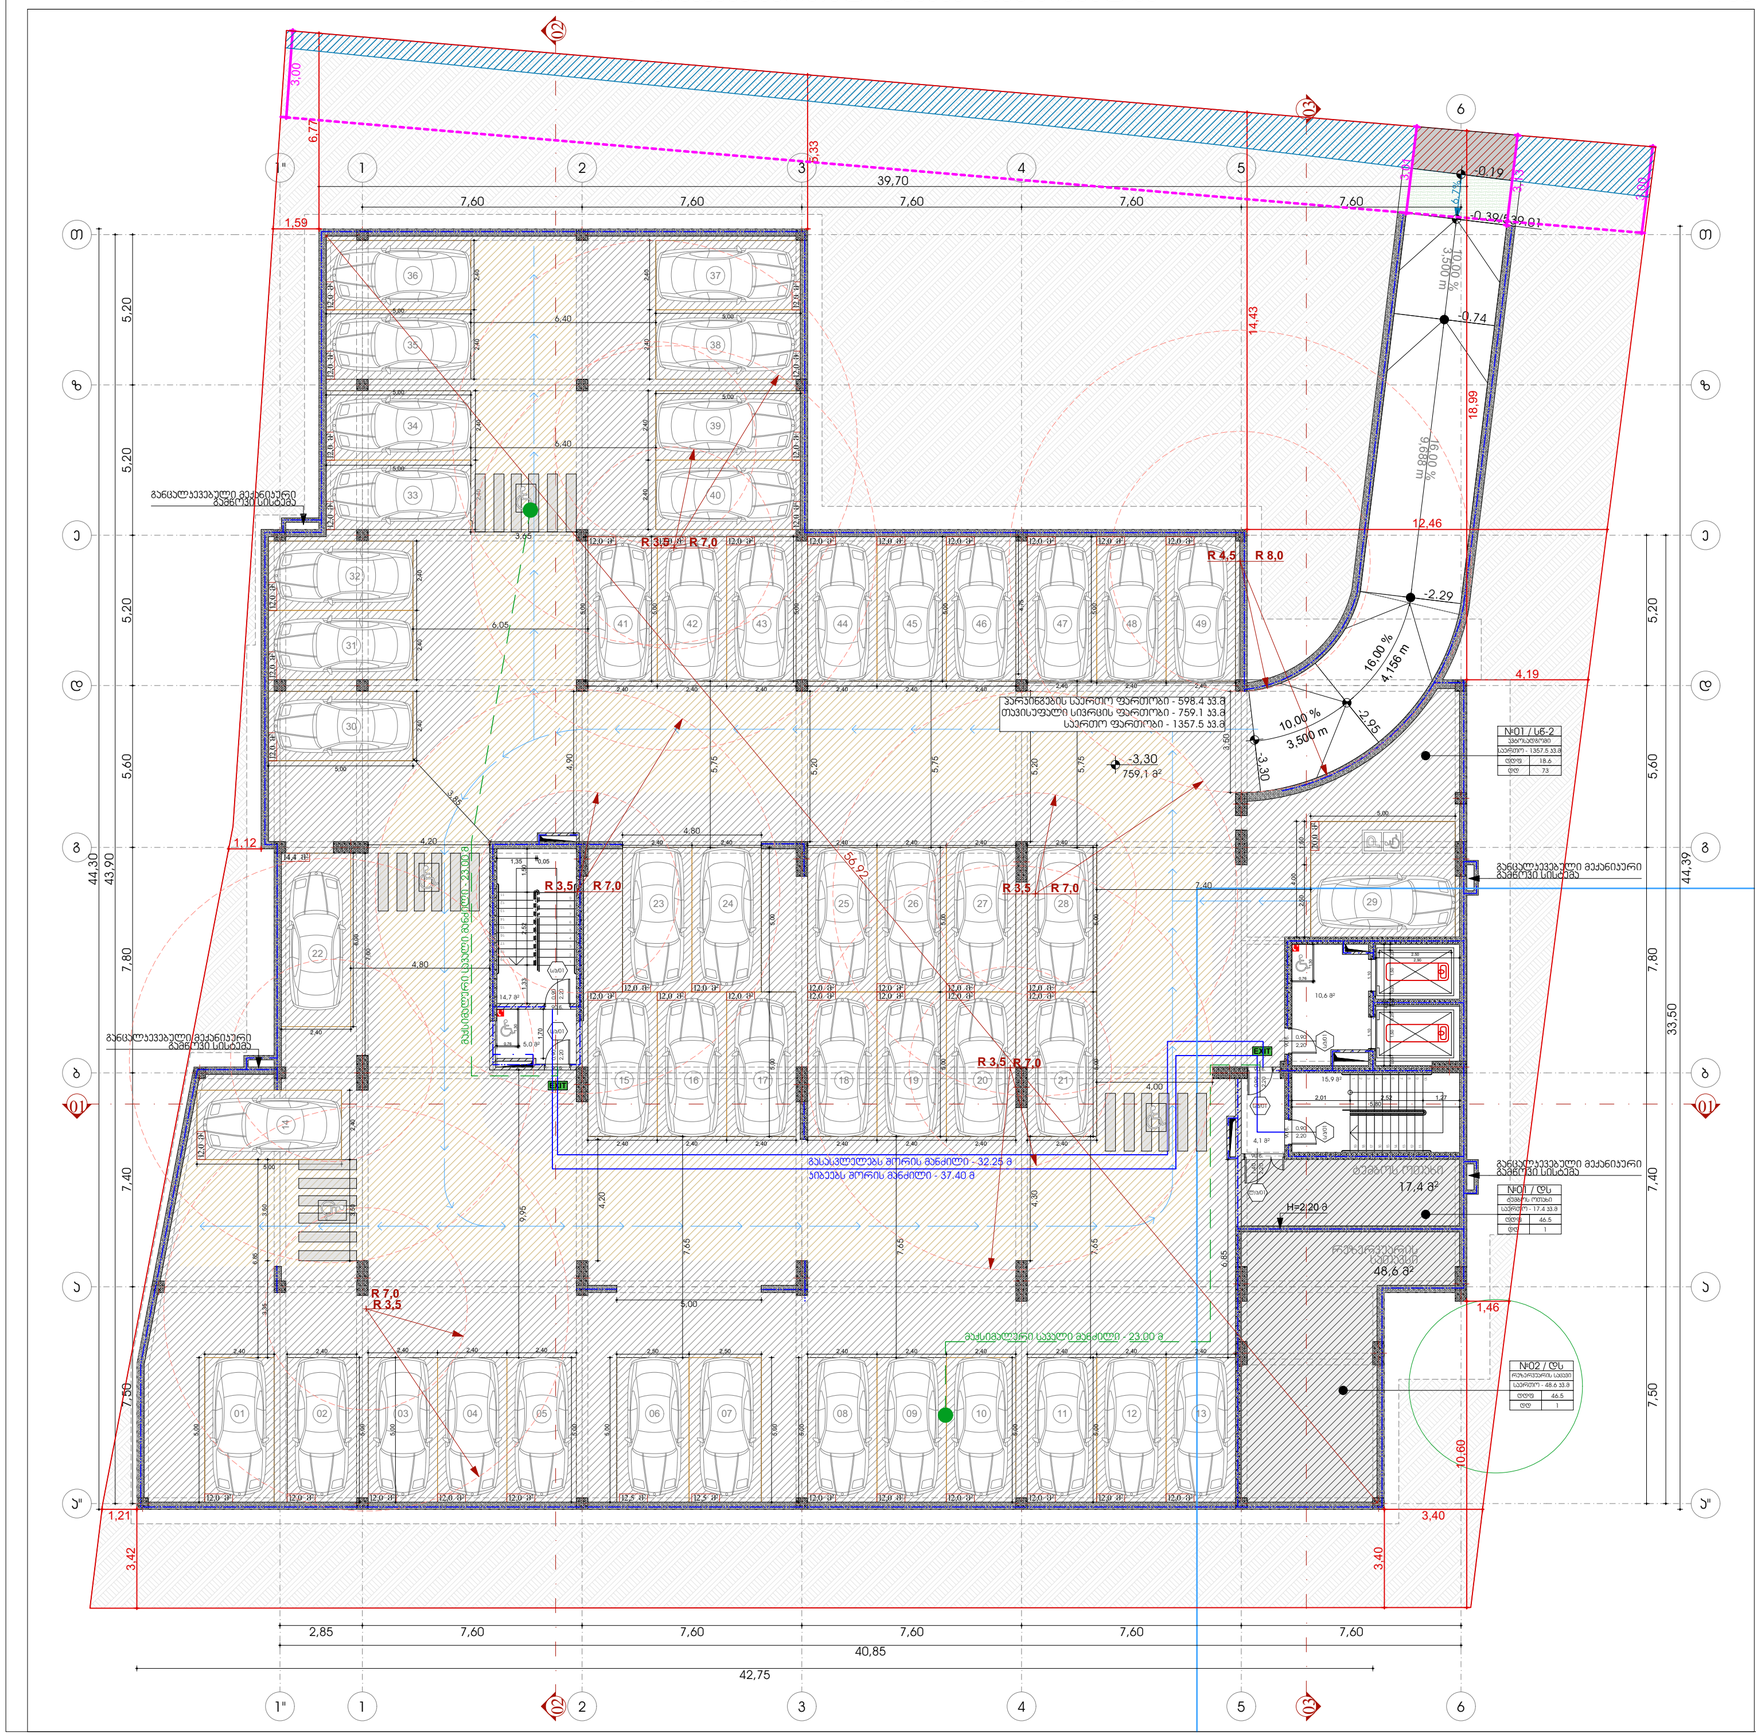
ხანძარმედეგობის ხარისხი 1 საათი
ხანძარმედეგობის ხარისხი 2 საათი
ექსპლიკაცია:
1. ავტოსადგომი;
2. დამხმარე სათავსები;
გასასვლელთან მისადგომი მაქსიმალური მანძილი, ცხრილი 1016.2
დაჯგუფებულობა | საშხეფი სისტემის გარეშე (მ) | საშხეფი სისტემით (მ)
სწ-2 | 90 | 120
დს | 90 | 120
-3.30 ნიშნულზე მაქსიმალური ფართობის დაშვება თითო დამაკავებელზე 1014.1.2
დაკავებულობა | აღწერილობა | ფართობი | დაკავებულობის დატვირთვის ფაქტორი | დაკავებულობა
სწ-2 | 1. ავტოსადგომი | 1357.5 კვ.მ | 18.6 | 73
დს | 2. ტამბურ ორთხი | 17,4 კვ.მ | 46.5 | 1
დს | 3. რეზერვუარის სათავსი | 48,6 კვ.მ | 46.5 | 1
ნიშნულები გეგმაზე
±0.00
ნიშნული ჭრილზე
±0.00
3010
397.1
ბარე ნიშნული
ღერძის ხაზი
ჭრილის ხაზი
ბეტონის კედელი
აღრეული კედელი
№01 / სწ-2
სავარძლო - 1357.5 კვ.მ
ტევად. 18.6
ტევ. 73
№01 / დს
სავარძლო - 17.4 კვ.მ
ტევად. 46.5
ტევ. 1
№02 / დს
სავარძლო - 48.6 კვ.მ
ტევად. 46.5
ტევ. 1
პარკინგების საერთო ფართობი - 598.4 კვ.მ
თვისებაფული სივრცის ფართობი - 759.1 კვ.მ
საერთო ფართობა - 1357.5 კვ.მ
-3,30
759,1 მ²

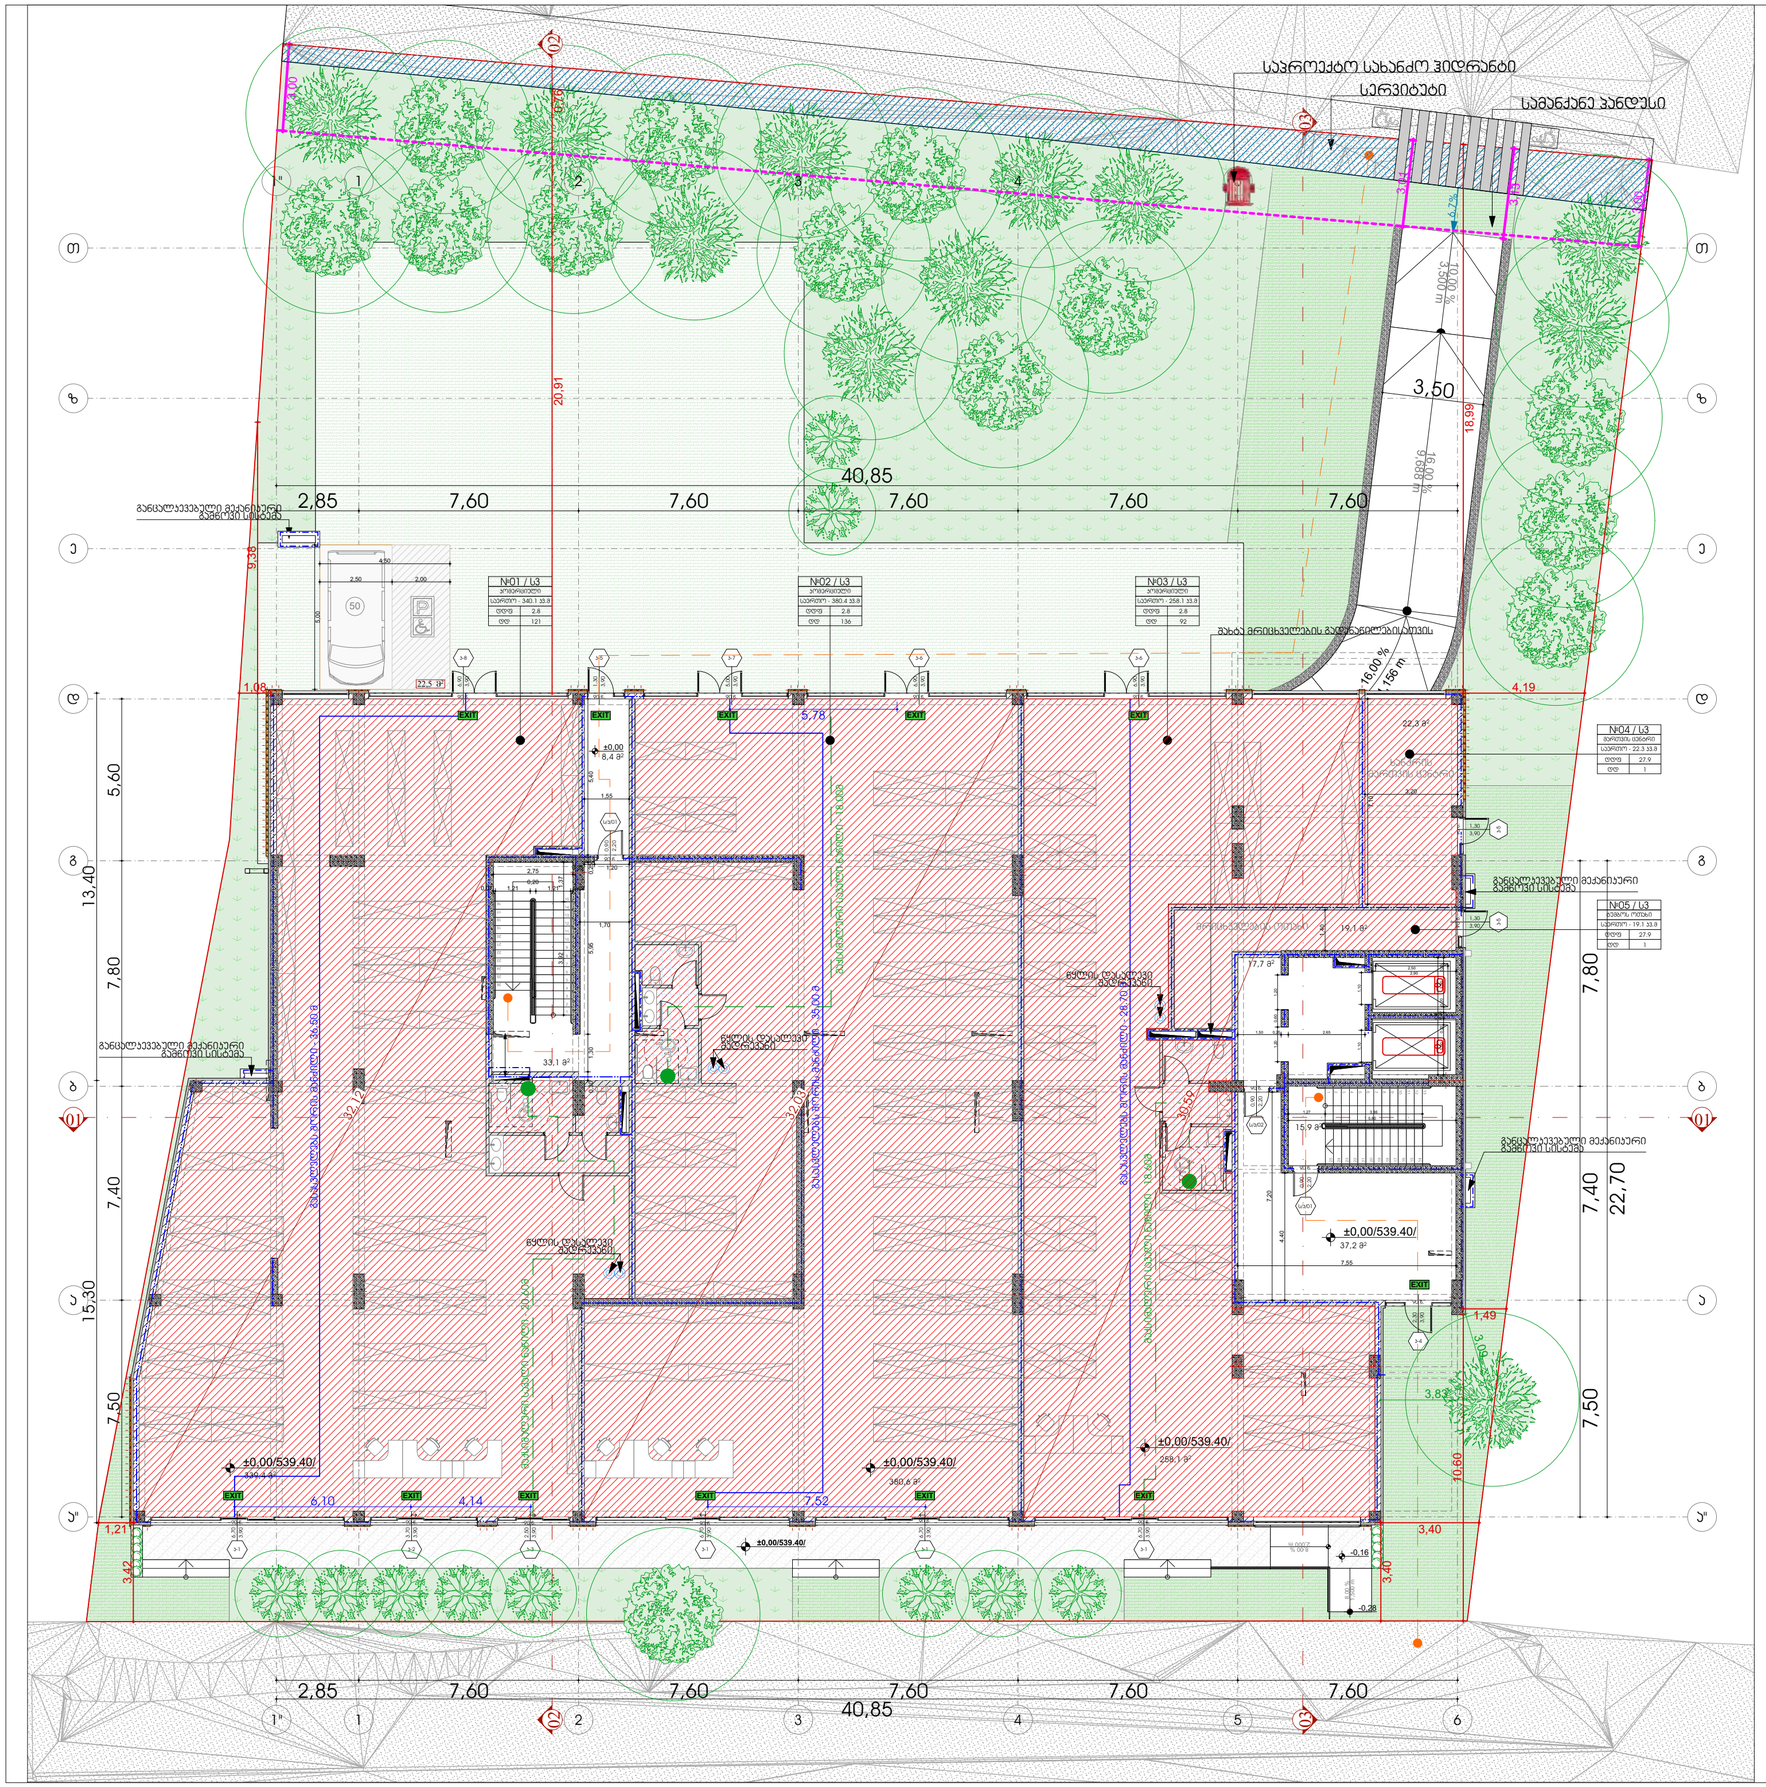
სერვიტუტი
სამანქანე პანდუსი
ხანძარმედეგობის ხარისხი 1 საათი
ხანძარმედეგობის ხარისხი 2 საათი
20.91
40,85
2,85
7,60
7,60
7,60
7,60
7,60
3,50
18.99
16,00 %
9.98 m
12,00 %
6.2%
9.36
1.08
4.19
5,60
13,40
7,80
7,40
7,50
15,30
22,70
5,78
1,156 m
16,00 %
№01 / U3
№02 / U3
№03 / U3
№04 / U3
№05 / U3
±0,00/539.40/
339.4 მ²
±0,00/539.40/
380.6 მ²
±0,00/539.40/
258.1 მ²
±0,00/539.40/
37.2 მ²
±0,00
8.4 მ²
22.3 მ²
77.7 მ²
19.1 მ²
15.9 მ²
33.1 მ²
EXIT
6,10
4,14
7,52
1,21
3,40
0,16
0,28
1,49
3,80
3,82
70.60
განსაკუთრებული მჟანიანი გამწოვი სისტემა
მახლობელი მრიცხველების გაზომვადი ელემენტების ცენტრი
ბეტონის დაცლის ადგილი
ბეტონის დაცლის ადგილი
ბეტონის დაცლის ადგილ



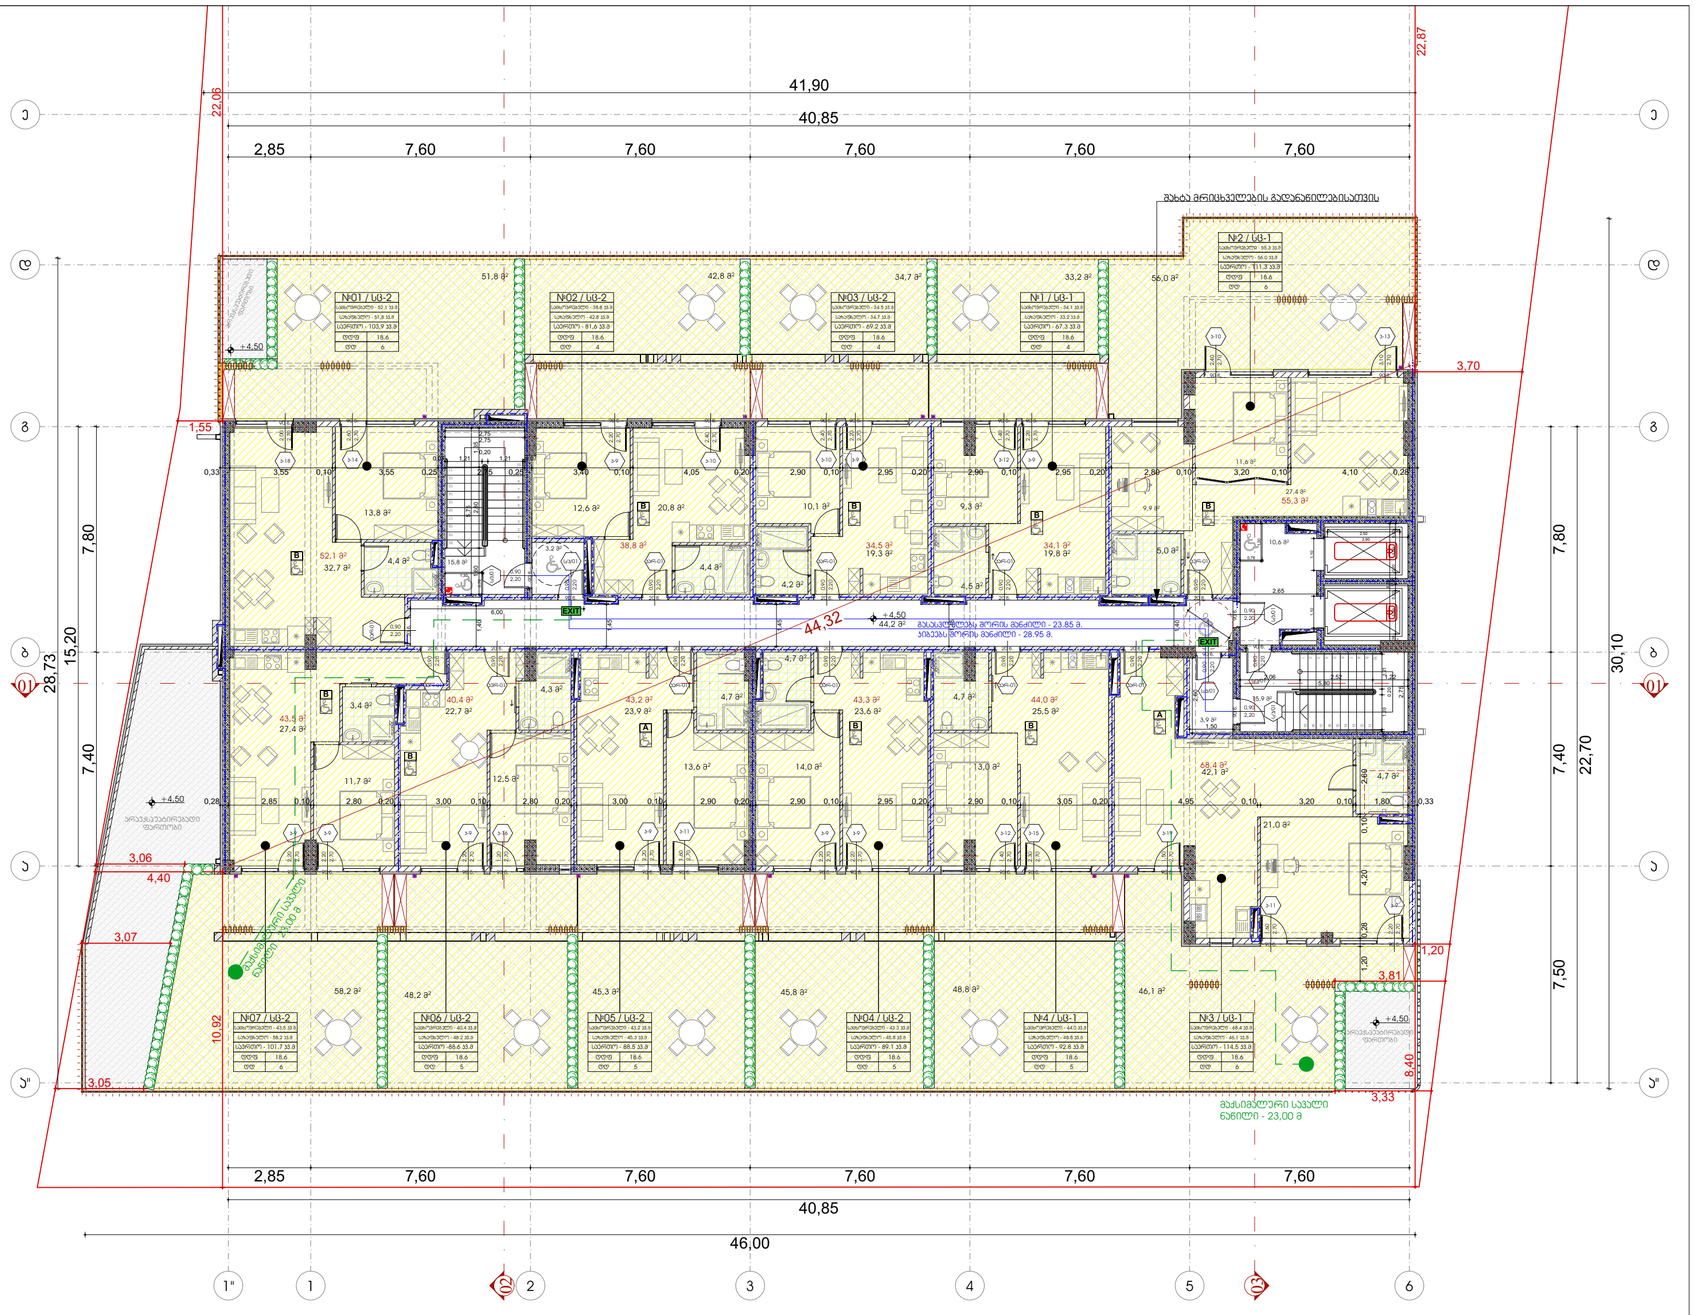

ხანძარმედეგობის ხარისხი 1 სათი

ხანძარმედეგობის ხარისხი 2 სათი

ექსპლიკაცია:

1. საცხოვრებელი ბინები
2. სასტუმროს ნომრები

გასასვლელთან მისადგომი მაქსიმალური მანძილი, ცხრილი 1016.2

დაჯავშნულობა	საშხეფი სისტემის გარეშე (მ)	საშხეფი სისტემით (მ)
სც-1	60	75
სც-2	60	75

+4.50 ნიშნულზე მაქსიმალური ფართობის დაშვება თითო დამაკავებელზე 1014.1.2

დაკავებულობა	აღწერილობა	ფართობი	დაკავებულობის დაშვების ფაქტორი	დაკავებულობა
სც-2	1. საცხოვრებელი ბინა	103.9 კვ.მ	18.6	6
სც-2	2. საცხოვრებელი ბინა	81,6 კვ.მ	18.6	4
სც-2	3. საცხოვრებელი ბინა	69.2 კვ.მ	18.6	4
სც-1	4. სასტუმროს ნომერი	67,3 კვ.მ	18.6	4
სც-1	5. სასტუმროს ნომერი	111.3 კვ.მ	18.6	6
სც-1	6. სასტუმროს ნომერი	114,5 კვ.მ	18.6	6
სც-1	7. სასტუმროს ნომერი	92,8 კვ.მ	18.6	5
სც-2	8. საცხოვრებელი ბინა	89.1 კვ.მ	18.6	5
სც-2	9. საცხოვრებელი ბინა	88,5 კვ.მ	18.6	5
სც-2	10. საცხოვრებელი ბინა	88,6 კვ.მ	18.6	5
სც-2	11. საცხოვრებელი ბინა	101,7 კვ.მ	18.6	5

ფორმატი	დაკვეთის №	პროექტის №	ფაილის სახელი
A-3			


±0.00 ნიშნული გეგმაზე

±0.00 / 3010 / 397.1 ნიშნული ჭრილზე

გარე ნიშნული

S ღერძის ხაზი

1 ჭრილის ხაზი

ბეტონის კედელი

აღორის კედელი










შენიშვნები

1. ნახაზზე ზომები მოცემულია მილიმეტრებში;

სიტუაციური სქემა



დამკვეთი: შპს "ვარო ინვესტი" ს/კ 405049807

პროექტი: მრავალბინიანი საცხოვრებელი სახლი

მისამართი: ქალაქი თბილისი, ბესიკო ჟვანიას ქუჩა №32 ს.კ 01.19.36.014.422

საპროექტო ორგანიზაცია

თანამდებობა	გვარი	ხელმოწერა
მთ.არქიტექტორი	მ.ელოყავა	
პანორი	მ.ელოყავა	
დამკვეთი	მ.ელოყავა	
შემოწმა	თ. ცაავა	

არქიტექტორული ნაწილი

მასშტაბი	1:150	თარიღი	29.03.2024

ნახაზი: მეორე სართულის გეგმა +4.50 ნიშნულზე

პროექტირება

1	
2	
3	
4	
5	
6	

სტადია	ობიექტი	ფურც.
სახელო პროექტი		02.4

ტიპიური სართულის გეგმა +7.80; +11;10; +14.40; +17.70; +21.00; +24.30; +27.60; +30.90; +34.20; +37.50; +40.80; +44.10; +47.40; +50.70 ნიშნულებზე

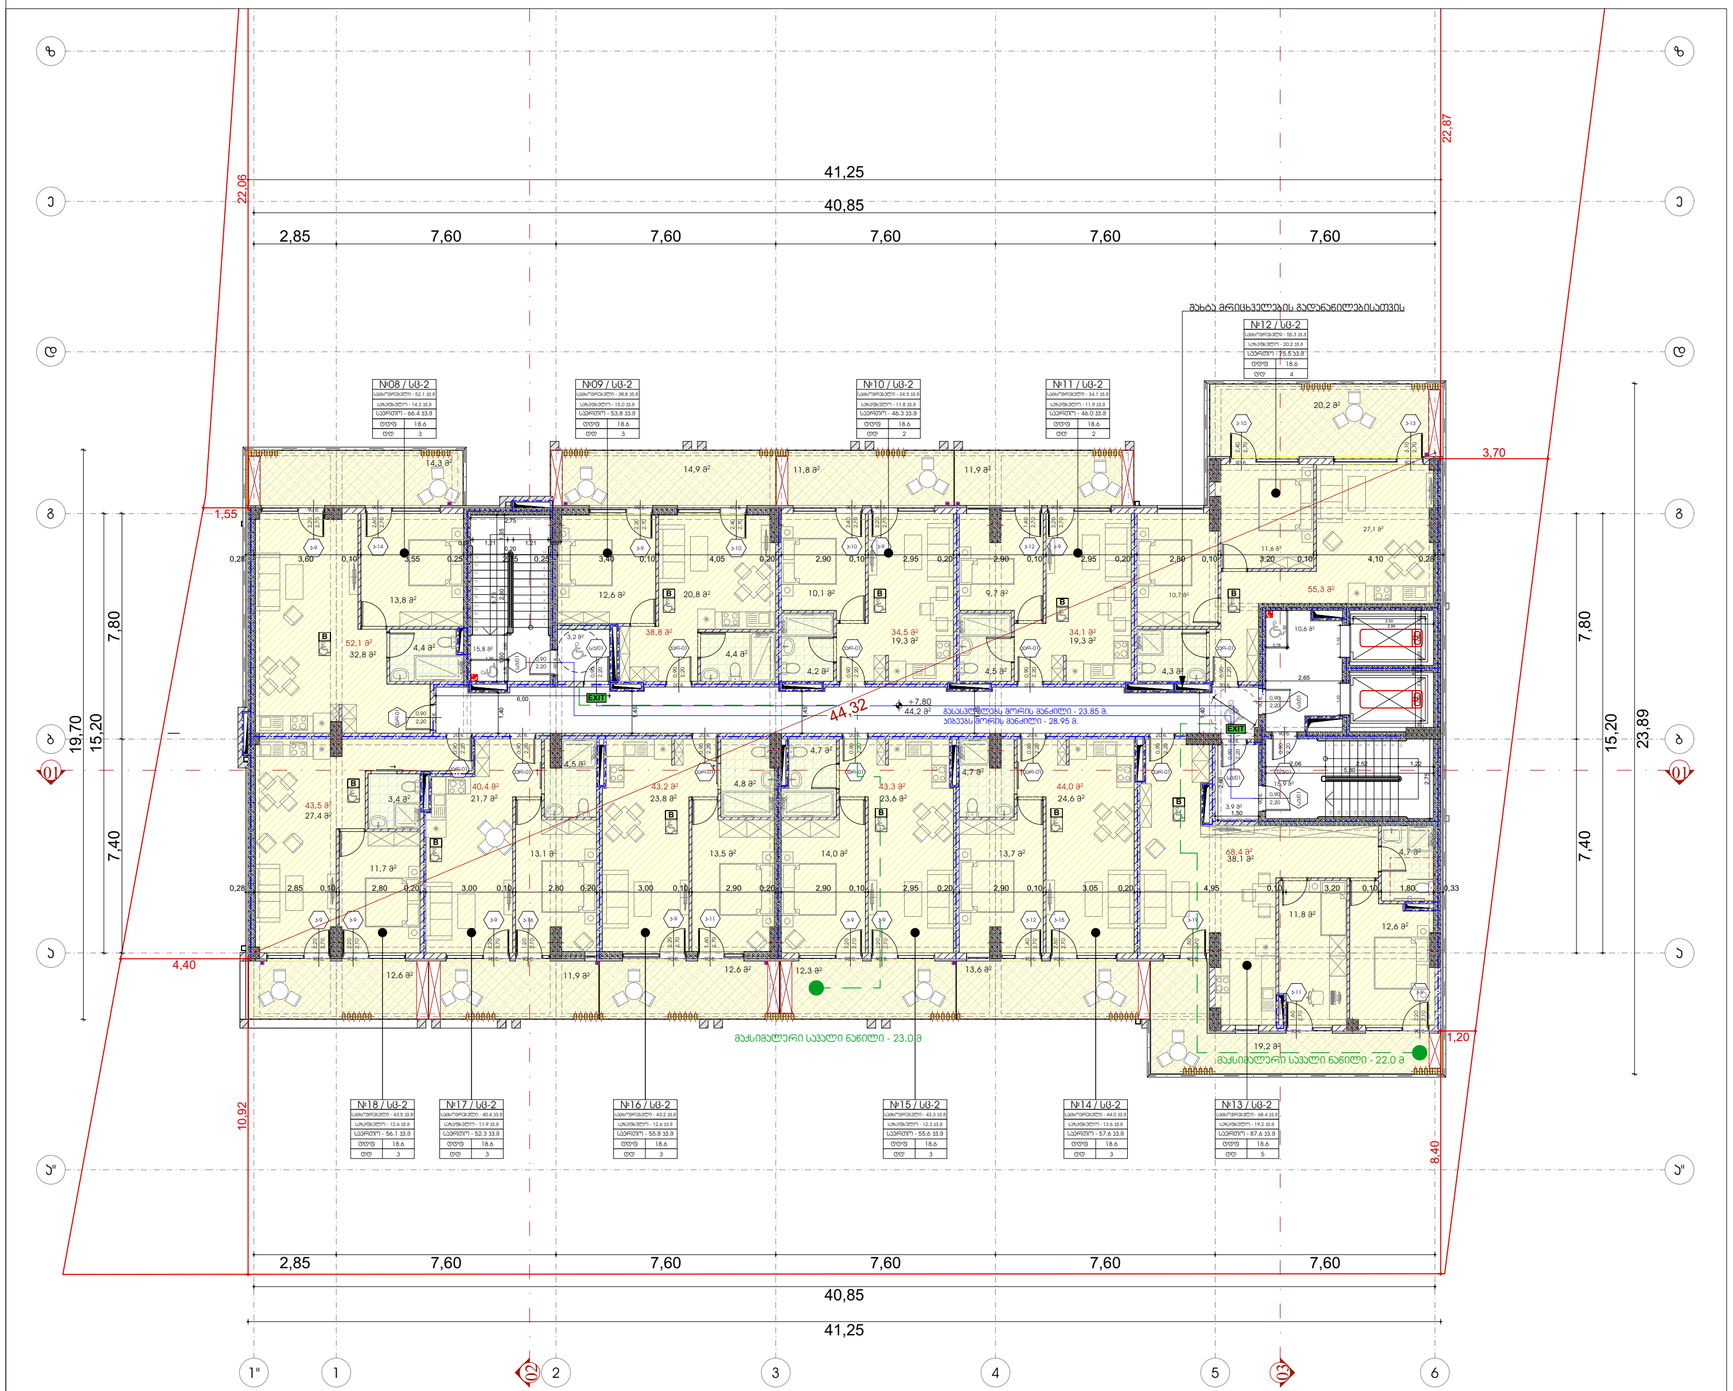

ხანძარმედეგობის ხარისხი 1 საათი

ხანძარმედეგობის ხარისხი 2 საათი

ექსპლიკაცია:

1. საცხოვრებელი ბინები

გასასვლელთან მისადგომი მაქსიმალური მანძილი, ცხრილი 1016.2

დაჯგუფებულობა	საშხეფი სისტემის გარეშე (მ)	საშხეფი სისტემით (მ)
სც-2	60	75

ტიპიურ სართულზე მაქსიმალური ფართობის დაშვება თითო დამჯგუფებელზე 1014.1.2

დაჯგუფებულობა	აღწერილობა	ფართობი	დაჯგუფებულობის დაცხრომების ფაქტორი	დაჯგუფებულობა
სც-2	1. საცხოვრებელი ბინა	66,4 კვ.მ	18.6	4
სც-2	2. საცხოვრებელი ბინა	53,8 კვ.მ	18.6	3
სც-2	3. საცხოვრებელი ბინა	46.3 კვ.მ	18.6	2
სც-2	4. საცხოვრებელი ბინა	46.0 კვ.მ	18.6	2
სც-2	5. საცხოვრებელი ბინა	75.5 კვ.მ	18.6	4
სც-2	6. საცხოვრებელი ბინა	87,6 კვ.მ	18.6	5
სც-2	7. საცხოვრებელი ბინა	57,6 კვ.მ	18.6	3
სც-2	8. საცხოვრებელი ბინა	55.6 კვ.მ	18.6	3
სც-2	9. საცხოვრებელი ბინა	55,8 კვ.მ	18.6	3
სც-2	10. საცხოვრებელი ბინა	52,3 კვ.მ	18.6	3
სც-2	11. საცხოვრებელი ბინა	56,1 კვ.მ	18.6	3

ფორმატი	დაჯგუფება №	ეტაპების №	ფაილის სახელი
A-3			

პირობითი აღნიშვნები

±0.00 ნიშნული გეგმაზე

±0.00 ნიშნული ჭრილზე

3010 / 397.1 გარე ნიშნული

S ღერძის ხაზი

1 ჭრილის ხაზი

ბეტონის კედელი

აღრეს კედელი

სახანძრო საკვლევები

სახანძრო ჰიდრანტი

ერთობლივი გამოსავლის კიბის ფარდული

სველი ფასადური

სახანძრო ავტომობილის შესაძლო დგომის ადგილი (სველი წერტილი)

ხანძრის ავტომატური შეტყობინების ხელით ჩამრთველი

ევაკუაციის მიმართულება

სახანძრო ჰიდრანტის ნომერი

ევაკუაციის გამოსასვლელის ნომერი

ევაკუაციის გამოსასვლელის სიგანე

ევაკუაციის გამოსასვლელის სიმაღლე

1 საათიანი ცეცხლმედეგობის კედელი მხოლოდ ხანძრის გავრცელების მიმართულებით აღნიშნული

2 საათიანი ცეცხლმედეგობის კედელი

3 საათიანი ცეცხლმედეგობის კედელი

მილსადენის მიმდინარეობა

მილსადენის მიმდინარეობა R 9.000

№	ტიპი	დაჯგუფებულობა
№	ტიპი	დაჯგუფებულობის ნომერი
მ²	131.6	დაჯგუფებულობის ფართობი
ფიგ	18.6	დაჯგუფებულობის ფაქტორი
ფიგ	169	დაჯგუფებულობის რაოდენობა

ხანძრის საკვლევი ნომერი

ხანძრის ცეცხლმედეგობის ზღვრული ზღვარი

ხანძრის ცეცხლმედეგობის ზღვარი

დაჯგუფებულობის ზღვრის ტიპები

	დაჯგუფებულობის ზღვარი
საბინაო ზღვარი (სბ)	
შენობის ზღვარი (შზ)	
საერთო ზღვარი (ს-ე)	
საერთო ზღვარი (ს-ე-2)	
თავშეყრის ზღვარი (თშ-3)	

შენიშვნები

1. ნახაზზე ზომები მოცემულია მილიმეტრებში;
2. ნახაზზე ვიზუალ ცეცხლსაწინააღმდეგო მასალებსა და ნაგებობებში შეიტანოთ ცვლილებები, მხოლოდ პროექტის ავტორთან;

სიტუაციური სქემა



დამკვეთი: შპს "ვარო მაკედონია" ს/ნ 405049807

პროექტი: მრავალბინიანი საცხოვრებელი სახლი

მისამართი: ქალაქი თბილისი, ვაჟა-ფშაველას ქუჩა №32 ს.კ.ბ 01.19.36.014.422

საპროექტო ორგანიზაცია

თანამდებობა	გვარი	ხელმოწერა
მთ.არქიტექტორი	მ.ტურაშვილი	
პროექტი	მ.ტურაშვილი	
დამკვეთი	მ.ტურაშვილი	
მშენებ.	თ. ცისკარი	

არქიტექტურული ნაწილი

მასშტაბი	1:150	თარიღი	29.03.2024

ნახაზის პრეკვიზიტები

№		
N		
1		
2		
3		
4		
5		
6		

მასშტაბი ცარიელზე A3ზე +7.80 ნიშნულზე

სახელი	ობიექტი	ფურც.
სახელი ფურცლის		02.5

გადახურვისა და ტექნიკური სართულის გეგმა +54.00 ნიშნულზე

1:150

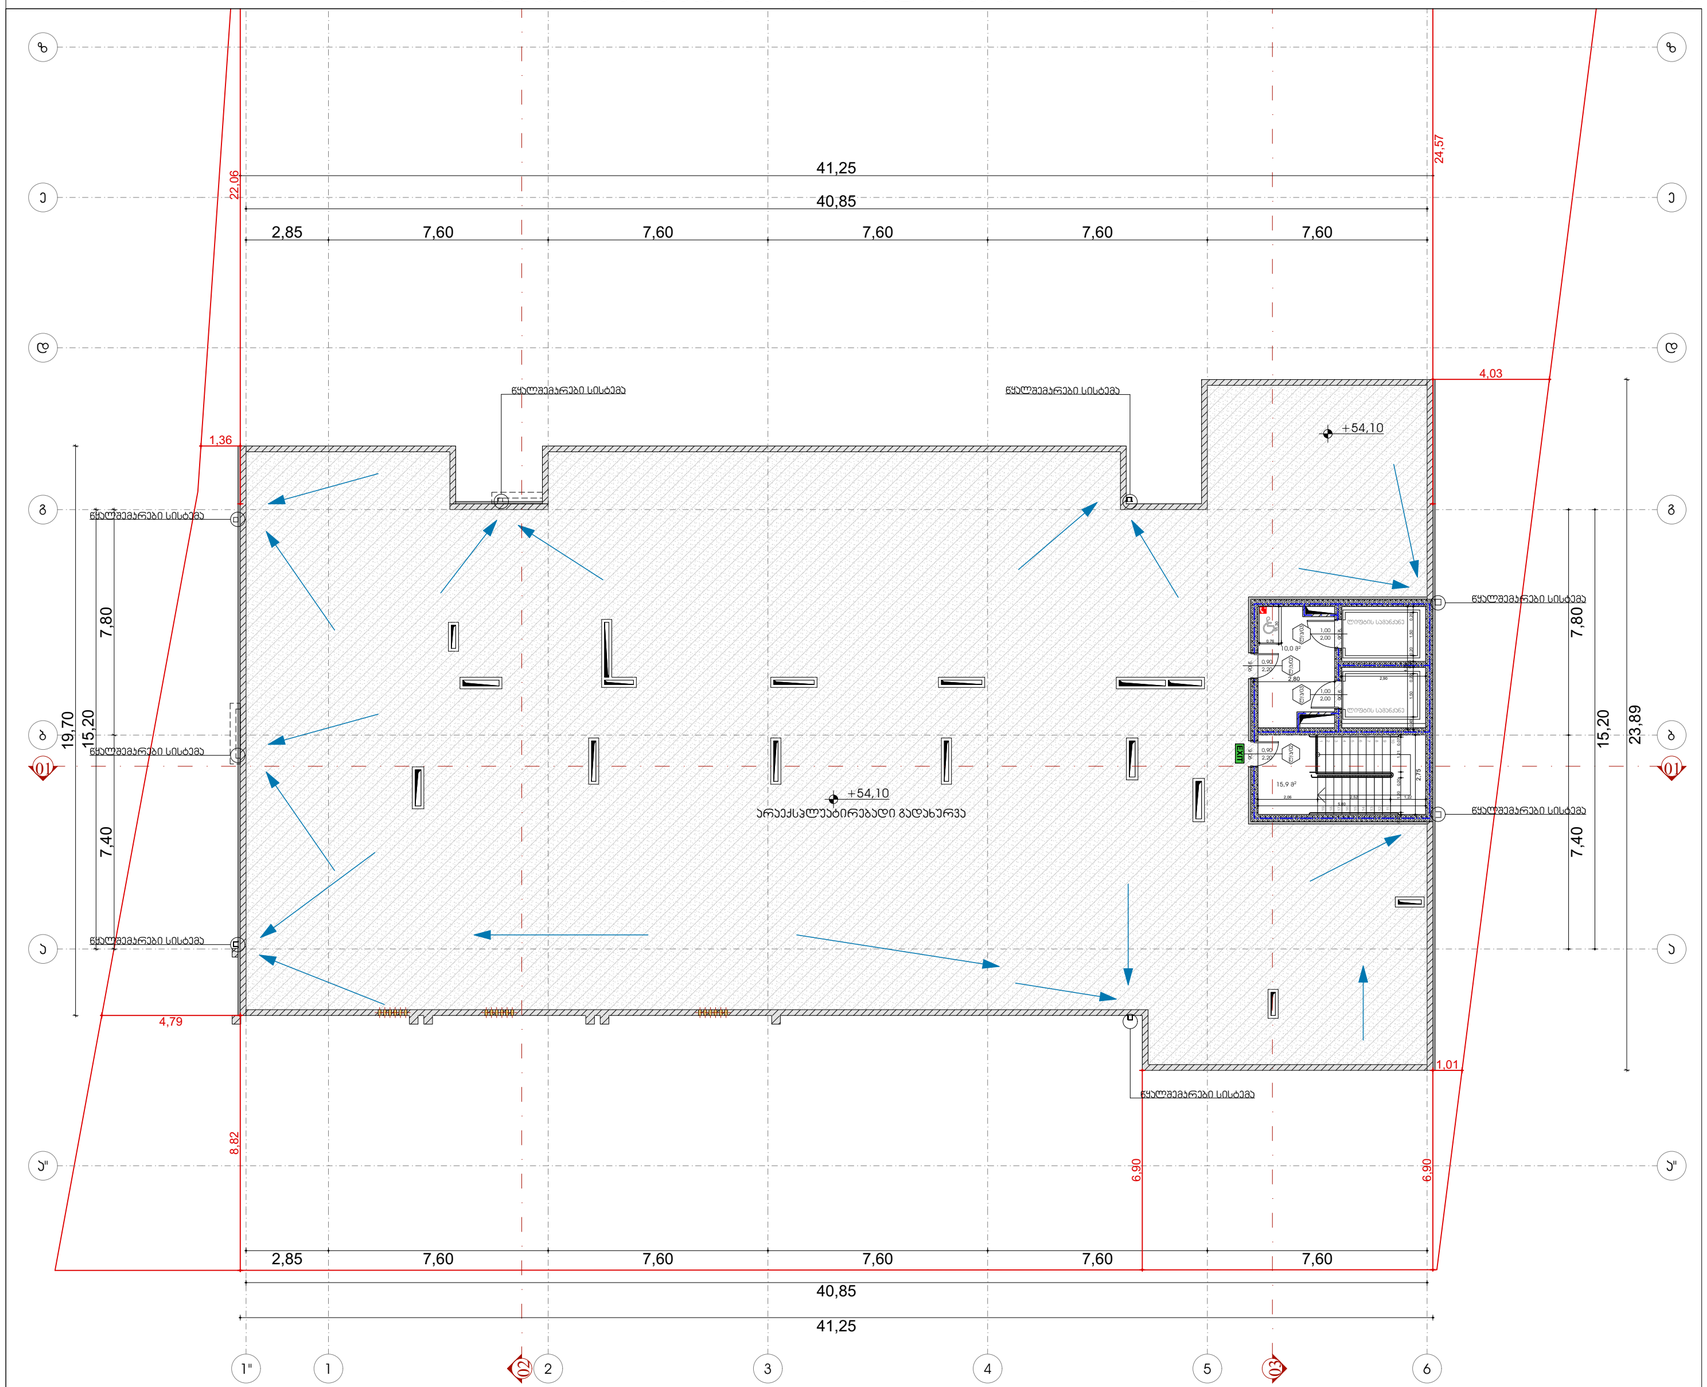

ხანძარმედეგობის ხარისხი 1 საათი

ხანძარმედეგობის ხარისხი 2 საათი

ექსპლიკაცია:

1. **არაექსპლუატირებული გადახურვა**

ფორმატი: A-3 | დაკვეთის №: | პროექტის №: | ფაილის სახელი:

პირობითი აღნიშვნები

- ±0.00 — ნიშნული გეგმაზე
- ±0.00 / 3010 / 397.1 — ნიშნული ჭრილზე; გარე ნიშნული
- S — ღერძის ხაზი
- 1 — ჭრილის ხაზი
- ბეტონის კედელი
- აღლუმის კედელი

სამაშველო საკეთილდღეო

- სახანძრო ჰიდრანტი
- ელექტრული გამორთვის ღილაკი
- სახელო ტელეფონი
- სახანძრო-სამაშველო ავტომობილის მისასვლელი გზა/მანევრირების მოედანი
- ხანძრის ავტომატური მოქმედების
- ხანძრის ხელით ჩართვის
- ევაკუაციის
- ევაკუაციის განათების ტაბლო-მაჩვენებელი
- სახანძრო ჯაჭვები
- შესვლა/გასვლა ტერიტორიაზე
- სველი წერტილი
- ევაკუაციის განათების ისარი/ნათურა
- სახანძრო სარქველი
- ფილტრ-ვენტილაციის ბლოკირების
- სახანძრო მილსადენები
- ჩაქაბული

1 საათიანი ცეცხლმედეგობის კედელი
მხოლოდ პირითა ტვირთებისა მისაღებლად სალაროში

2 საათიანი ცეცხლმედეგობის კედელი
და სანგრძლივად მისაღებლად მაკასიბლური ავტოს მხრიდან

3 საათიანი ცეცხლმედეგობის კედელი
და სანგრძლივად მისაღებლად მაკასიბლური ავტოს მხრიდან

მოძრაობის მიმართულება — მოძრაობის მიმართულების ცვლილების რადიუსი R 9.000

NCO	U6-2	ევაკუაციის ჯგუფი
მ²	131.6	ევაკუაციის ფართობი
ტევ.	18.6	ევაკუაციის ფართობის ტევადობა
ად.	169	ევაკუაციის ტევადობა




შენიშვნები

1. ნახაზზე ზომები მოცემულია მილიმეტრებში;
2. ნახაზზე ყველა ცვლილება მშენებლობაზე მუშაობამდე უნდა იქნა პროექტის ავტორებთან;

სიტუაციური ხედი






პასუხისმგებელი პირები

თანამდებობა	გვარი	ხელმოწერა
მთ.პროექტორი	მ.ტუტბერიძე	
ავტორი	მ.ტუტბერიძე	
დამპროექტ.	მ.ტუტბერიძე	
მშენებლობა	თ. ოსაძეს	

არქიტექტურული ნაწილი

მასშტაბი	1:150	თარიღი	29.03.2024


ცვლილებები

№		
1		
2		
3		
4		
5		
6		

სტადია	ობიექტი	ფურც.
სტადიის პროექტი		02.6

მრავალბინიანი საცხოვრებელი სახლი

მისამართი: ქალაქი თბილისი, ვიქტორ კუპრაძის ქუჩა N32
საკადასტრო კოდი: 01.19.36.014.422

ხანძარსაწინააღმდეგო პროექტი

საქართველოს მთავრობის 2016 წლის 28 იანვრის №41 დადგენილებასთანტექნიკური რეგლამენტის
"შენობა-ნაგებობის უსაფრთხოების წესების" დამტკიცების თაობაზე შესაბამისობის ანალიზი

შენიშვნა: აღნიშნული პროექტი სქემატურია, ხოლო დაზუსტებული პროექტი იხილეთ სახანძრო პროექტში

ქ. თბილისი
2024 წ.


1:150

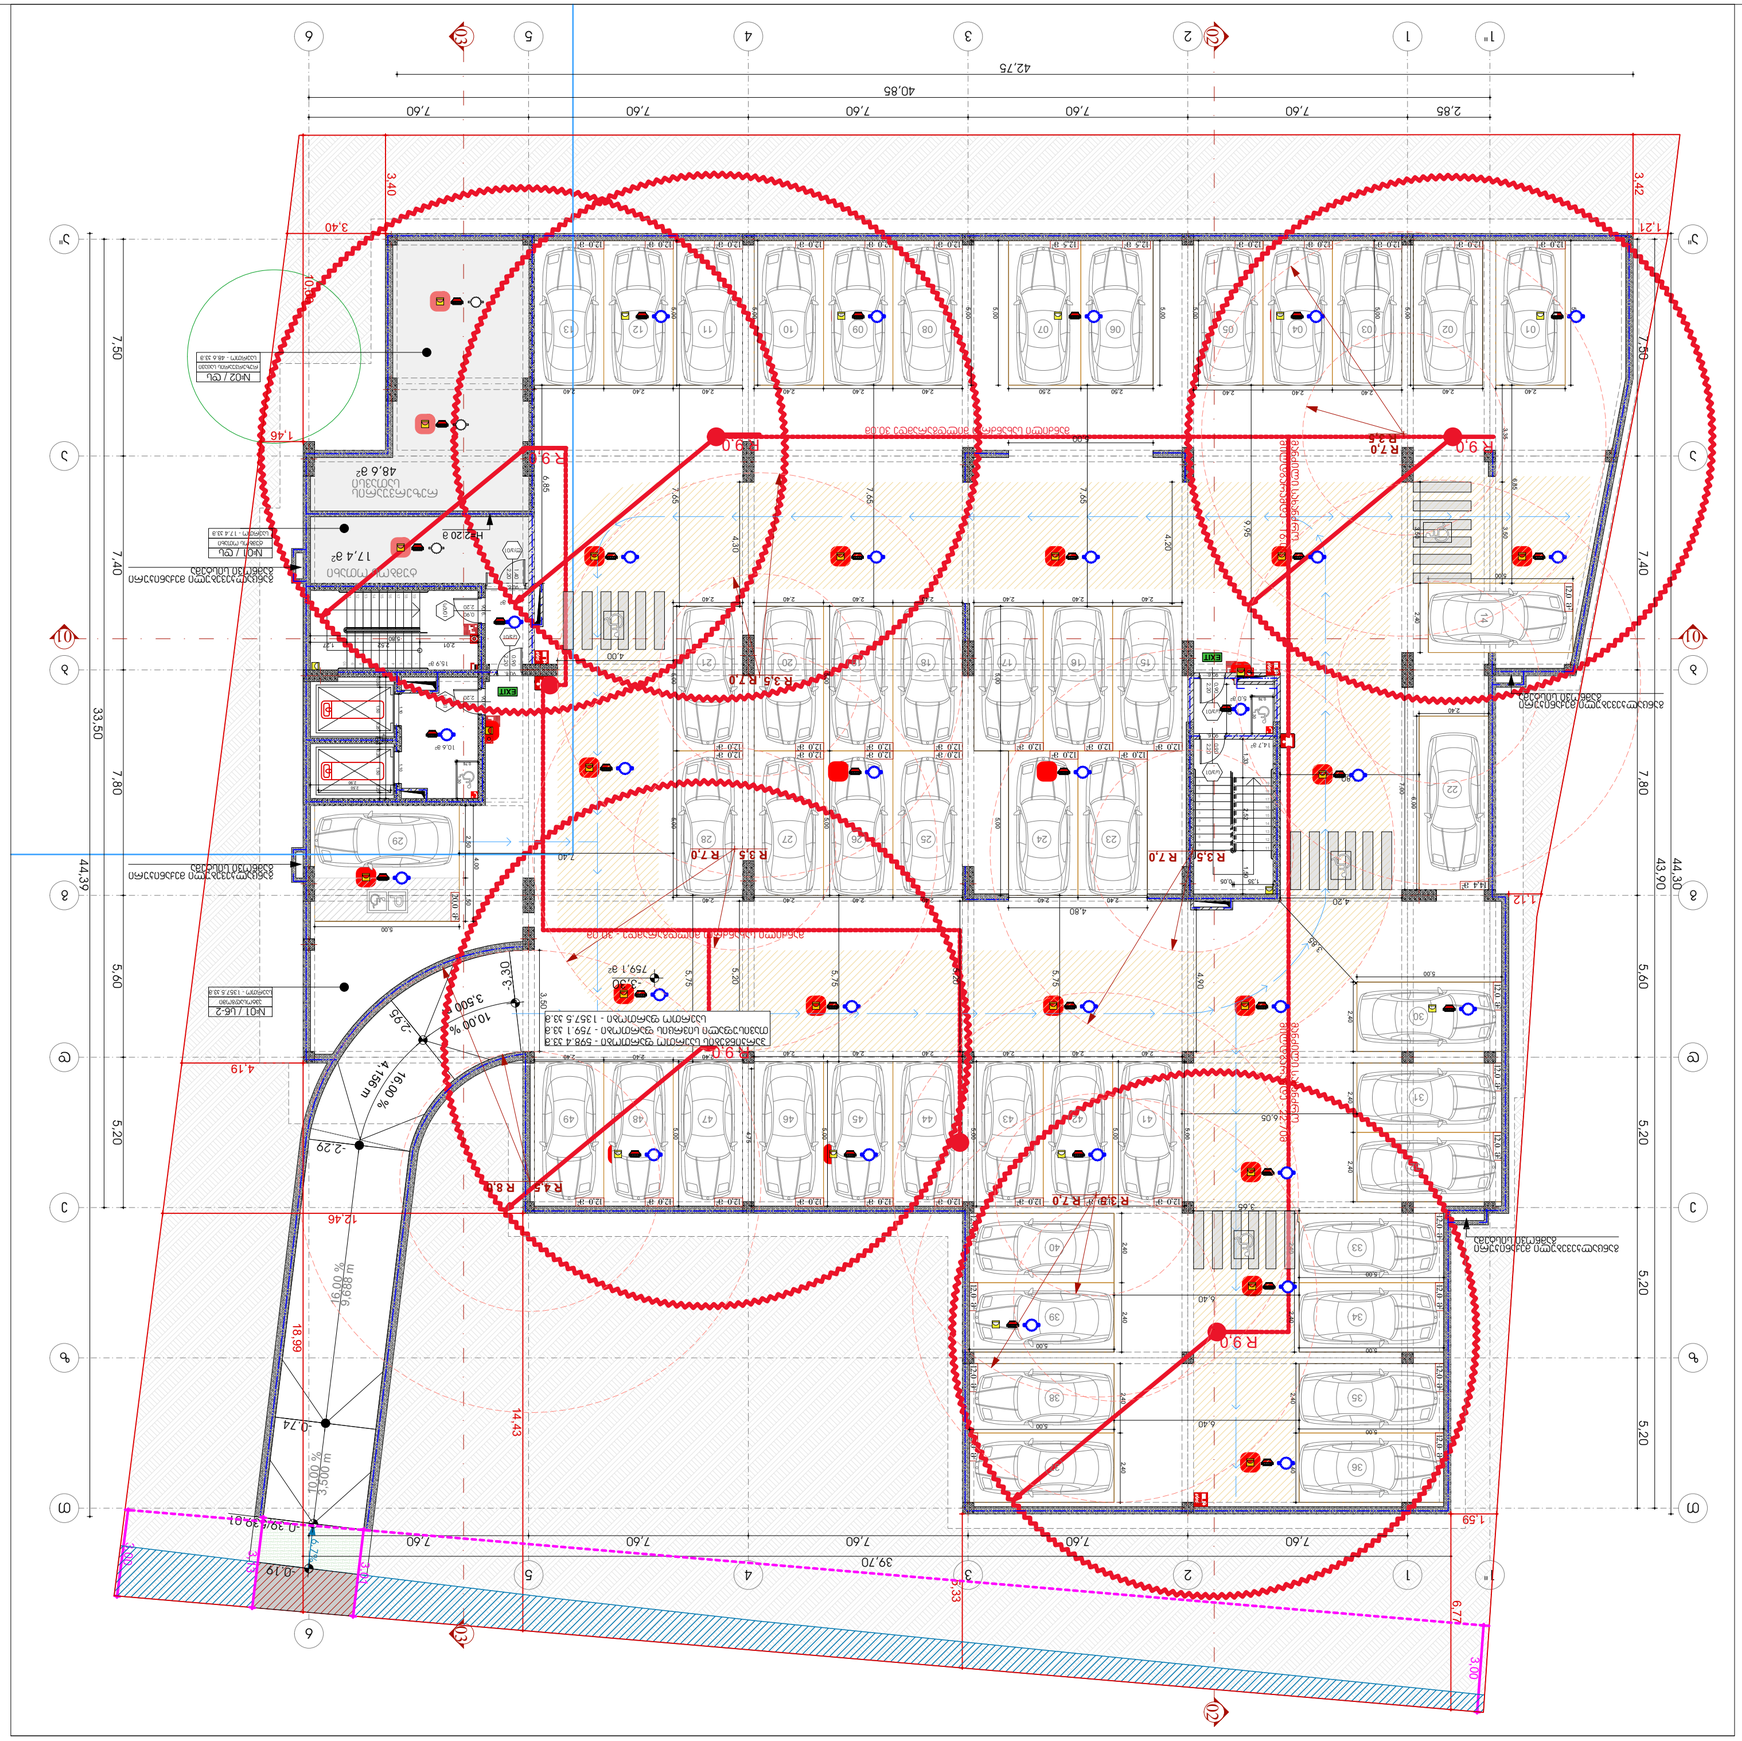
42,75
40,85
7,60
2,85
3,40
3,42
1,21
7,50
7,40
7,80
33,50
44,39
44,30
43,90
5,60
5,20
1,12
1,59
39,70
6,33
6,77
3,00
0,19
0,39
12,46
14,43
18,89
4,19
1,46
2,29
3,36
10,00 %
3,500 m
16,00 %
4,156 m
16,00 %
9,688 m
10,00 %
3,500 m
R 9,0
R 7,0
R 3,5
R 5,5
R 4,5
R 8,5
R 2,5
N01 / ტრ
N02 / ტრ
N01 / ტრ-2
48,6 მ²
17,4 მ²
759,1 მ²
H=2,20 მ
ტერიტორიის ნაწილი, სადაც ბინადრობის ნებართვის მიღების მიზნით - 30.08 - 759,1

პირველი სართულის გეგმა 0.00/539.40/ ნიშნულზე

1:150

ფორმატი	დაკვეთის №	ჯრილების №	ფურცლის ზომები
A-3			

პირობითი აღნიშვნები

±0.00 — ნიშნული გეგმაზე

±0.00 — ნიშნული ჭრილზე

3010 / 397.1 — გარე ნიშნული

S — ღერძის ხაზი

1 — ჭრილის ხაზი

ბეტონის კედელი

აგურის კედელი













ხანძარსაწინააღმდეგო ჯგუფის №№	ხანძარსაწინააღმდეგო ჯგუფის დასახელება
სახანძრო ჯგუფი (U6)	
შენახვის ჯგუფი (S1u)	
სახანძრო ჯგუფი (U3)	
სახანძრო-სამაშველო ჯგუფი (U2-2)	
შენახვის ჯგუფი (S1-3)	

შენიშვნები

1. ნახაზზე ზომები მოცემულია მილიმეტრებში;

სინჯეციური ხაზები



დამკვეთი: შპს "ვარო ინვესტი" ს/კ 405049807

პროექტი: მრავალბინიანი საცხოვრებელი სახლი

მისამართი: ქ.ბათუმი ტაბიძის, პეტრარკის კუთხე №32 ს.კ/ 01.19.36.014.422

საპროექტო ორგანიზაცია

თანამდებობა	გვარი	ხელმოწერა
მთ.არქიტექტორი	მ.ტუღუშები	
ექსპერტი	მ.ტუღუშები	
დეველოპერი	მ.ტუღუშები	
მთავარი	თ. ცისკარი	

არქიტექტურული ნაწილი

მასშტაბი	1:150	თარიღი	29.03.2024
ნახაზი: პირველი სართული, ნიშნული 0.00/539.40/ ნიშნულზე		ჯრილების №№	
		1	
		2	
		3	
		4	
		5	
		6	
სტადია		ინდექსი	ფურც.
სტადია პროექტი			03.3

მეორე სართულის გეგმა +4.50 ნიშნულზე

1:150

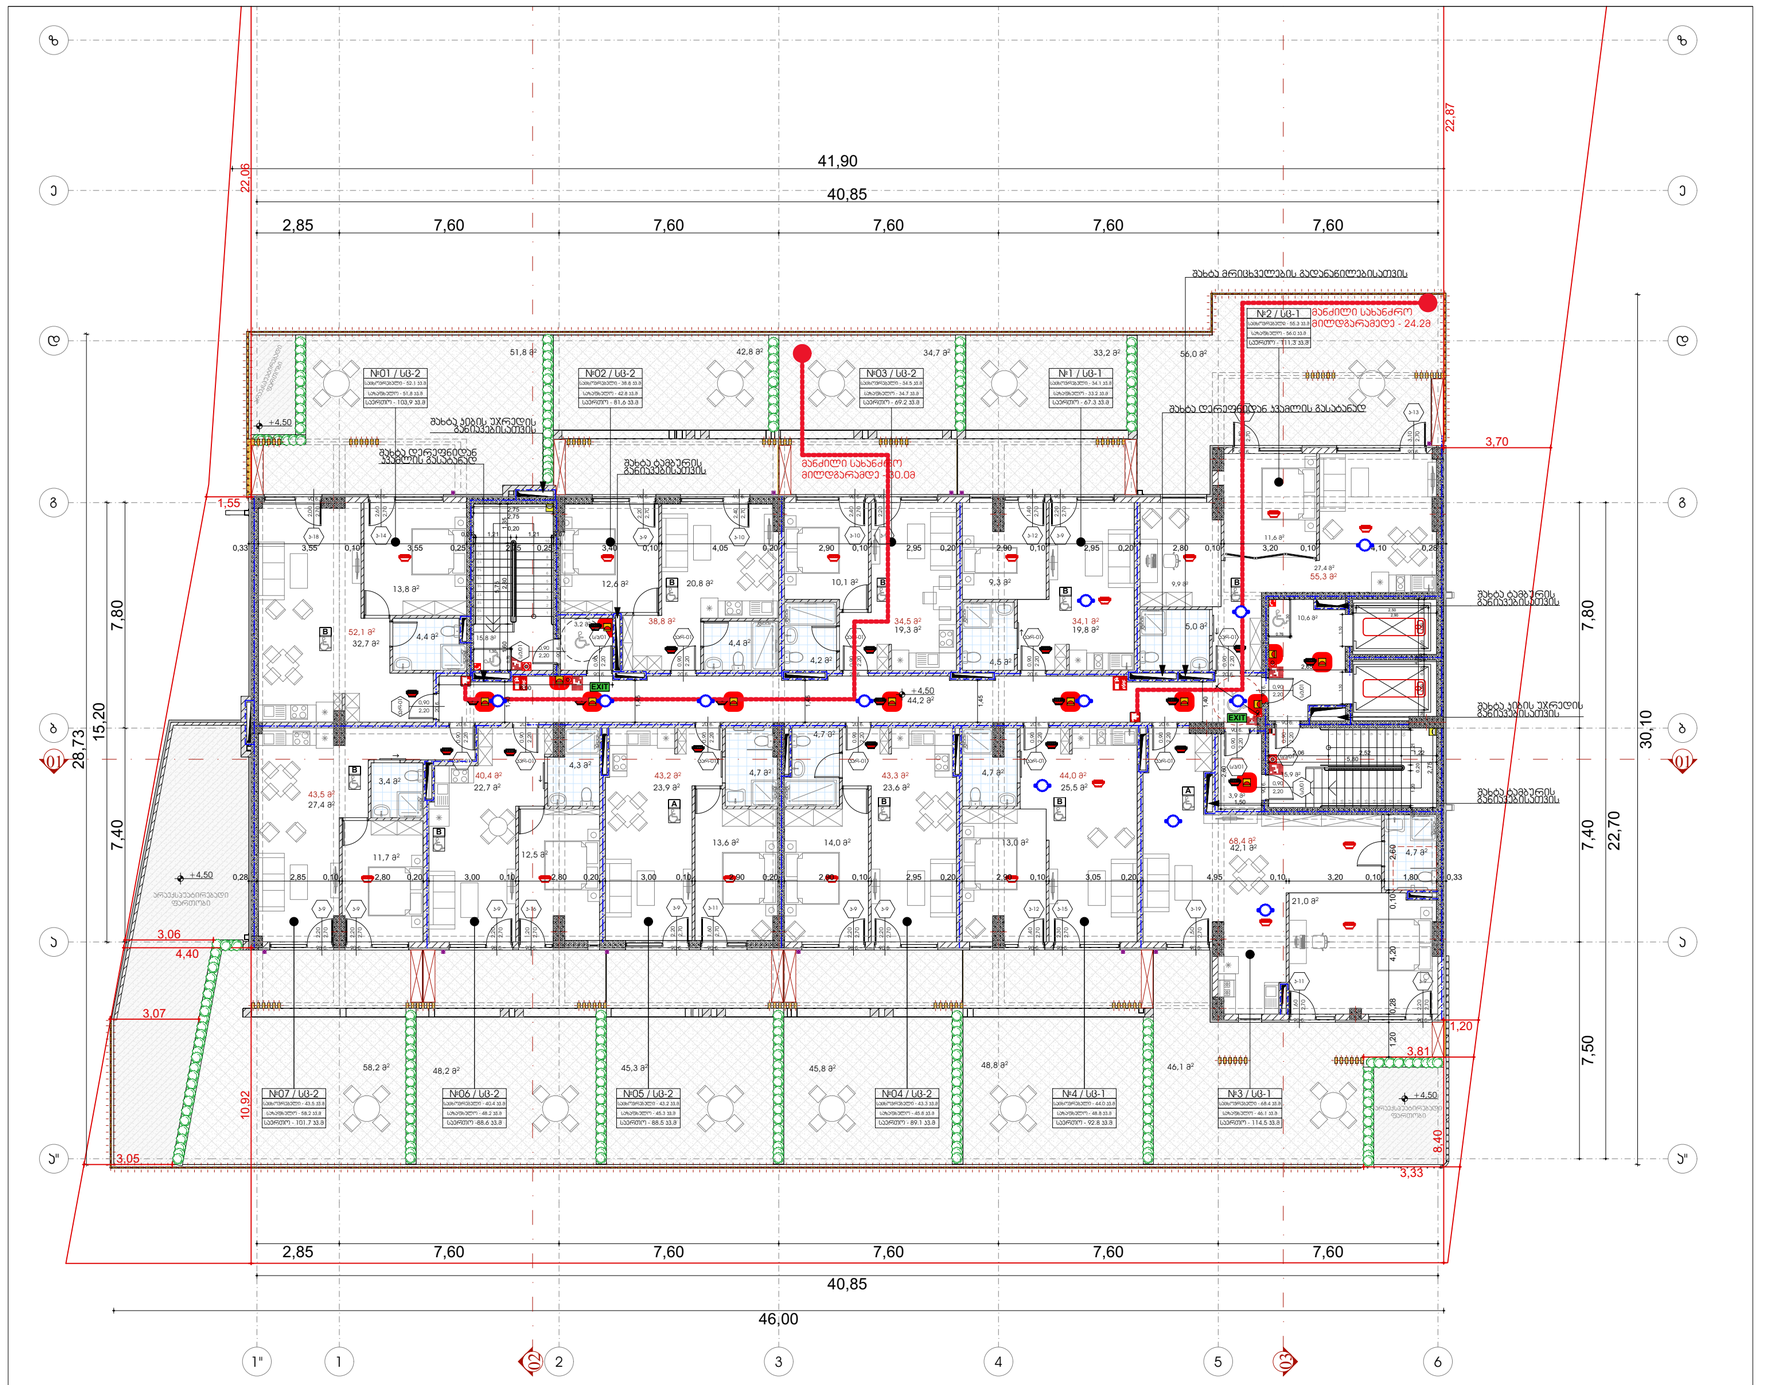

ფორმატი	დასვლის №	პროექტის №	ფასილის სახელი
A-3			

პირობითი აღნიშვნები

- ±0.00 — ნიშნული გეგმაზე
- ±0.00 / 3010 / 397.1 — ნიშნული ჭრილზე; გარე ნიშნული
- S — ღერძის ხაზი
- 1 — ჭრილის ხაზი
- ბეტონის კედელი
- აგურის კედელი

სახანძრო მილტდგარი	
ჩაშენებული ავტომატის სისტემა	
ხელის ცეცხლსაქრობი	
სახანძრო-სამაშველო სამანქანე გზის ასფალტბეტონის მოპირკეთება - პირველად	
ხანძრის ავტომატური პერიმეტრი	
ხანძრის ორიენტირი მარჯვენა	
ევაკუაცია	
სახანძრო სისტემისათვის	
ჩამაქრობი	

1 საათიანი ცეცხლმედეგობის კედელი
მმმ პირველი მეხუთეხმეტეხის მიხედვით სპეციები

2 საათიანი ცეცხლმედეგობის კედელი
მმ სპეციფიკურ მიხედვით მაკისტრული ასპექტი მმმ

3 საათიანი ცეცხლმედეგობის კედელი
მმ სპეციფიკურ მიხედვით მაკისტრული ასპექტი მმმ

მილტდგარის მილი — მილტდგარის მილი R 9.000





შენიშვნები

1. ნახაზზე ზომები მოცემულია მილიმეტრებში;
2. ნახაზის ყველა ელემენტი მისაბამისობაშია მათნახაზებში ნაჩვენებ ზომებთან და ერთმანეთს;
3. ფარფლების პორტალების ავტომატიკურ ჩამოქვა ნორმა ნორმებს.

სიტუაციური ხატა



დამკვეთი: შპს "ვარო ინვესტი" ს/ნ 405049807

პროექტი: მრავალფუნქციური საცხოვრებელი სახლი


საპროექტო ორგანიზაცია

თანამდებობა	გვარი	ხელმოწერა
მთ.პროექტირები	მ.ტუტბერიძე	
პროექტი	მ.ტუტბერიძე	
დეპარტამენტი	მ.ტუტბერიძე	
მშენებლობა	თ. ფხაკაძე	

არქიტექტურული ნაწილი

მასშტაბი	1:150	თარიღი	29.03.2024

ნახაზი: მეორე სართულის გეგმა +4.50 ნიშნულზე

პროექტირება

w		
1		
2		
3		
4		
5		
6		

სტადია	ობიექტი	ფურც.
სტადია პროექტი		03.4

ტიპიური სართულის გეგმა +7.80; +11;10; +14.40; +17.70; +21.00; +24.30; +27.60; +30.90; +34.20; +37.50; +40.80; +44.10; +47.40; +50.70 ნიშნულებზე

მესამე სართულის გეგმა +7.80 ნიშნულზე

1:150

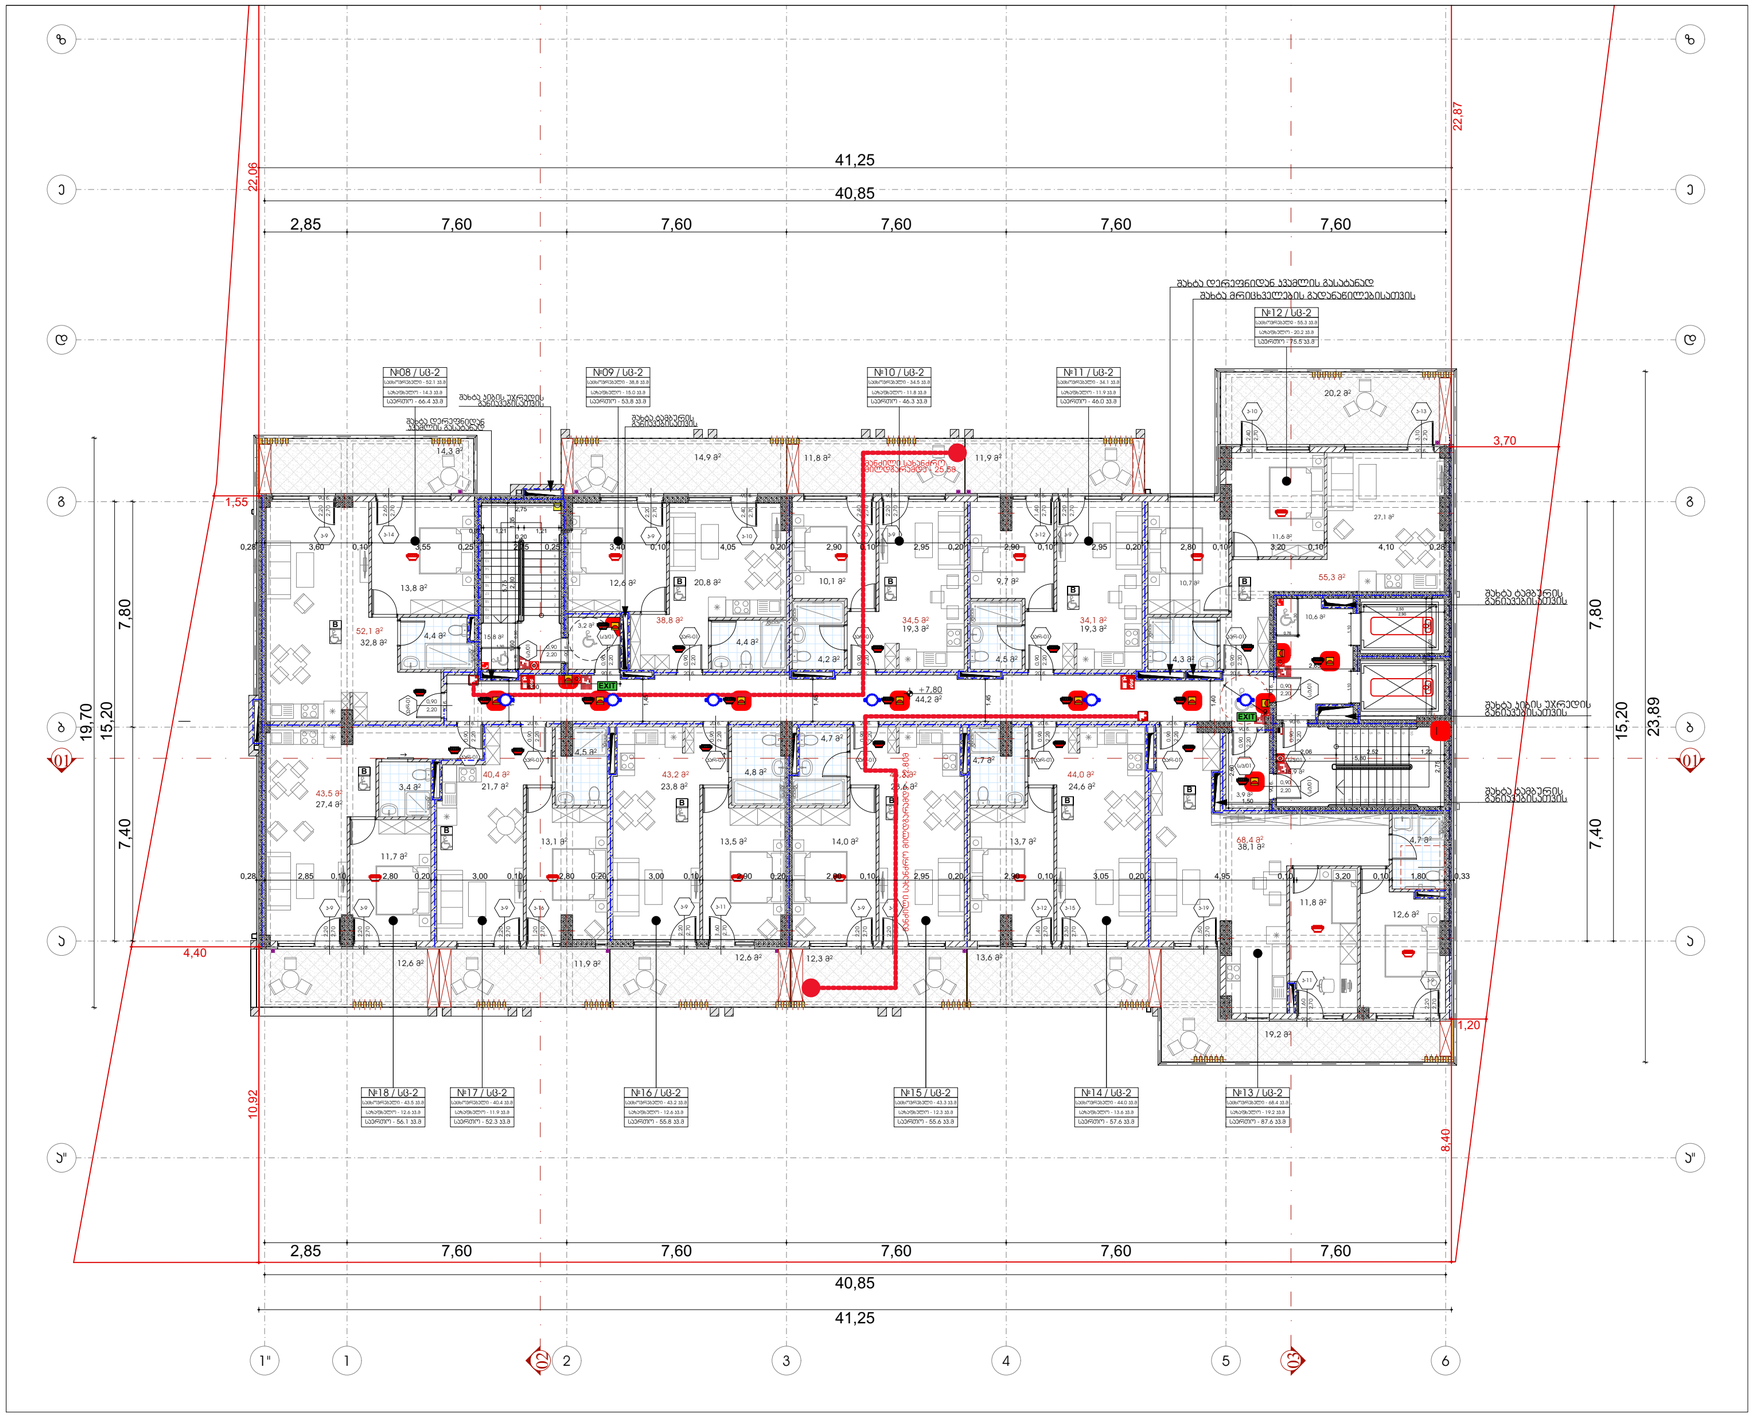

ფორმატი	დაკვეთის №	პროექტის №	ფურცლის სახელი
A-3			

პირობითი აღნიშვნები

- ±0.00 — ნიშნული გეგმაზე
- ±0.00 — ნიშნული ჭრილზე
- 3010 / 397.1 — გარე ნიშნული
- S — ღერძის ხაზი
- 1 — ჭრილის ხაზი
- ბეტონის ელემენტი
- ხელოვნის ელემენტი

სახანძრო საკითხები
სახანძრო ჰიდრანტი
ერთობლივი გამოყენების სისადავე
სისველე ფანჯრებისათვის
სახანძრო-სამაშველო სამანქანო გზის ელემენტების მარკირება - ასფალტით
ხანძრის მაქრობების ავზი/ორმო
ხანძრის მორეაგირე მექანიზმი
ევაკუაციის
ევაკუაციისა და ხანძარსაწინააღმდეგო სისტემის
სახანძრო ჯალამბარი ტიპის
ტექნიკის შესვლის ტერიტორია
ავტომატური ჩამრთველი
ევაკუაციის ნათურებისა და ისარის ელექტრო სისტემით
ხმის მაძლიერებელი
ხანძარსაწინააღმდეგო კარადები
ფილტრი-თვითმავალი ხანძარსაწინააღმდეგო
სახანძრო მილსადენები
ჩამკეტები




მილსადენის მილი — მილსადენის მილი — R 9.000





შენიშვნები

1. ნახაზზე ზომები მოცემულია მილიმეტრებში;

სიტუაციური სქემა



საპროექტო ორგანიზაცია	

თანამდებობა	გვარი	ხელმოწერა
მთ.არქიტექტორი	მ.ტურაშვილი	
ავტორი	მ.ტურაშვილი	
ტექნიკოსი	მ.ტურაშვილი	
მენეჯერი	თ. ობაძიანი	

არქიტექტურული ნაწილი

მასშტაბი	1:150	თარიღი	29.03.2024

ნახაზი: მესამე სართულის გეგმა +7.80 ნიშნულზე

პროექტირება		
№		
1		
2		
3		
4		
5		
6		

ლისტის	ნიშნული	ფურც.
ლისტის ჯამური		03.5

გადახურვისა და ტექნიკური სართულის გეგმა +54.00 ნიშნულზე

1:150

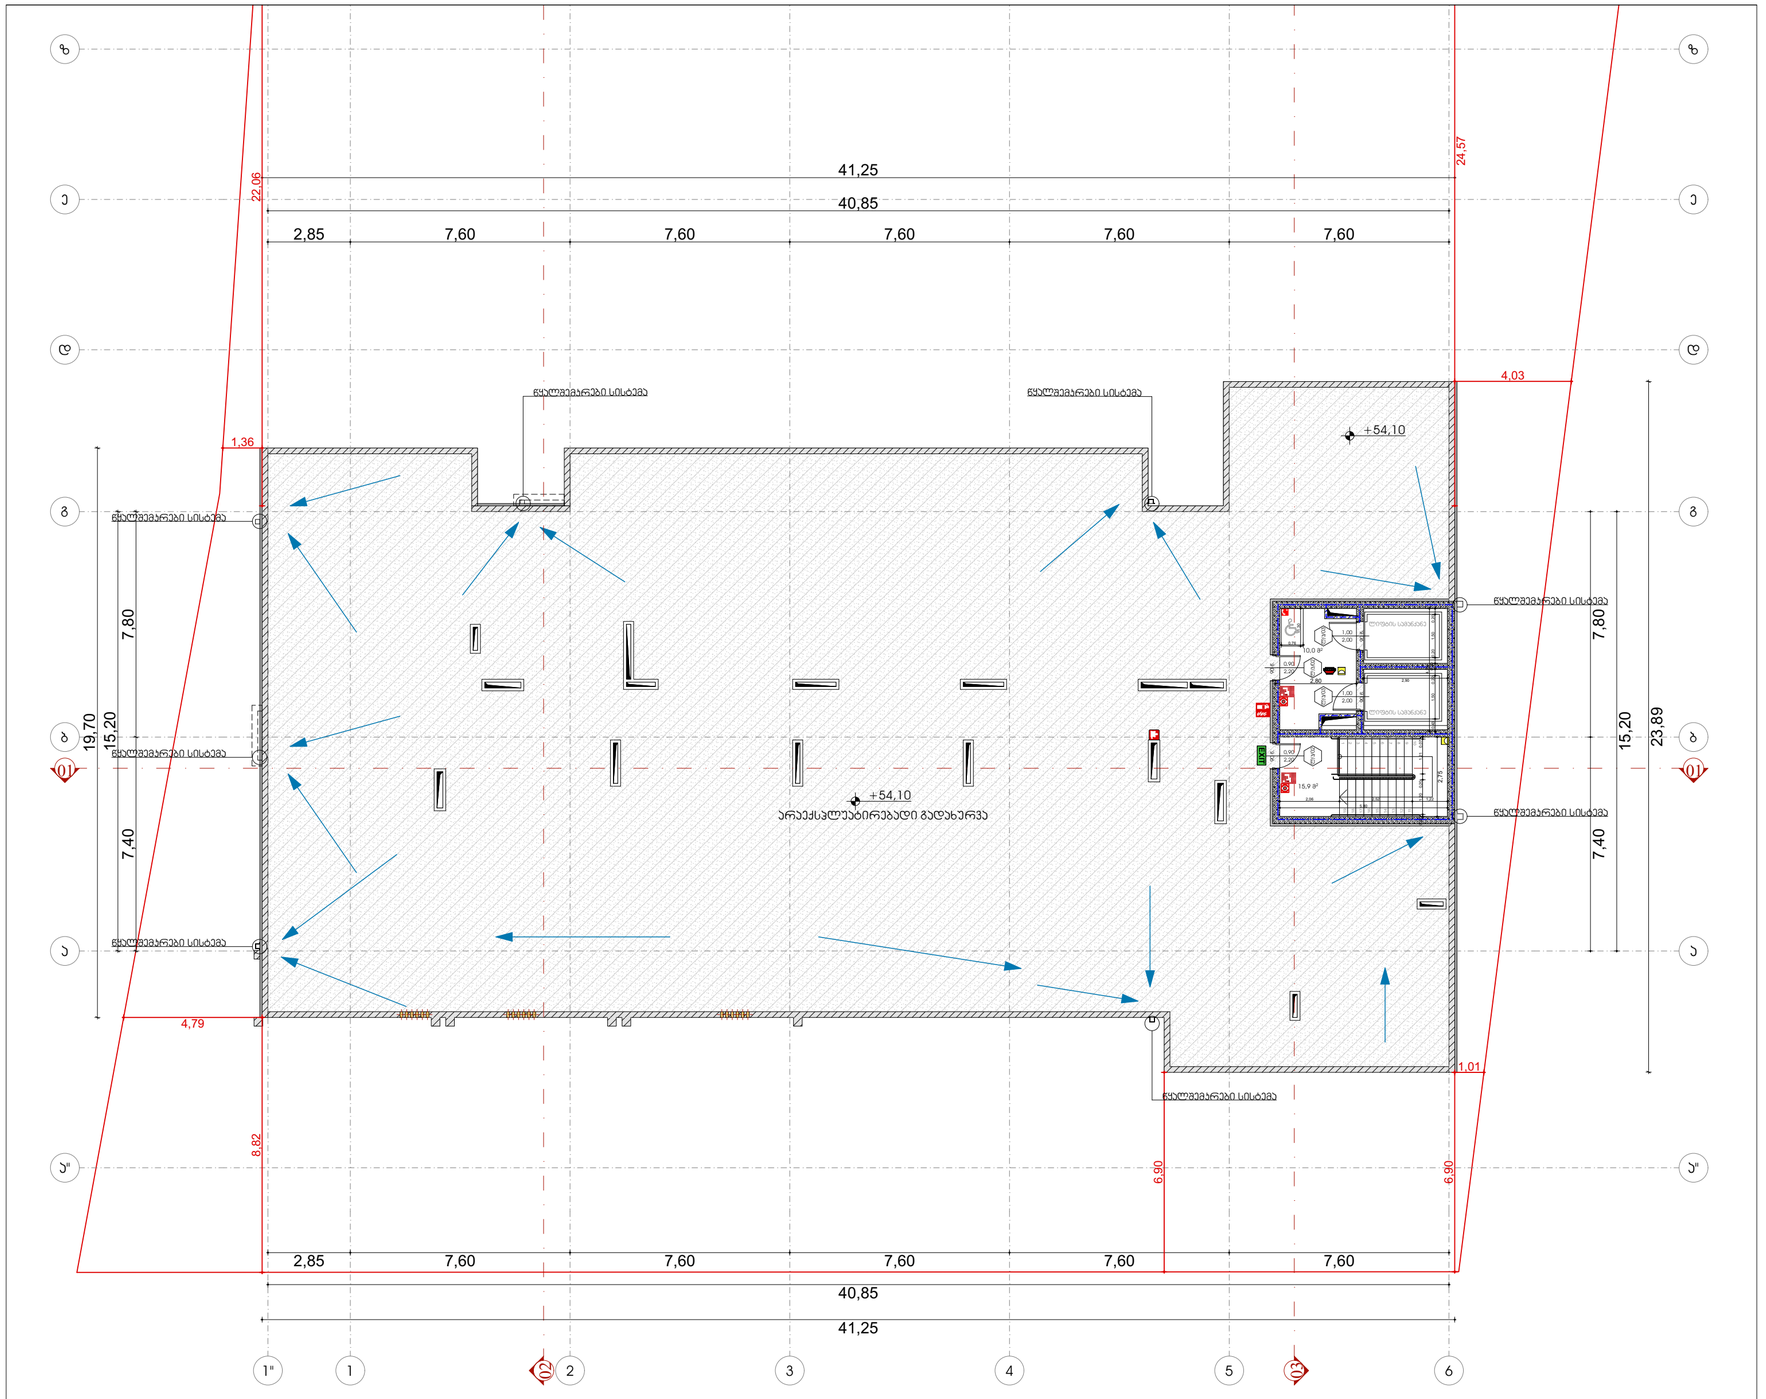
ზ
ე
დ
გ
ბ
01
ა
ა'
1"
1
02
2
3
4
5
03
6
41,25
40,85
2,85
7,60
22,05
24,57
1,36
4,03
7,80
19,70
15,20
7,40
4,79
8,82
1,01
6,90
23,89
+54,10
არაექსპლუატირებადი გადახურვა
წყალშემგრძები სისტემა
სველი წერტილი
სველი წერტილი
სველი წერტილი

მრავალბინიანი საცხოვრებელი სახლი

მისამართი: ქალაქი თბილისი, ვიქტორ კუპრაძის ქუჩა N32
საკადასტრო კოდი: 01.19.36.014.422

მისაწვდომობის ეროვნული სტანდარტის შესაბამისი დოკუმენტაცია

საქართველოს მთავრობის 2016 წლის 28 იანვრის №41 დადგენილებასთანტექნიკური რეგლამენტის "შენობა-ნაგებობის უსაფრთხოების წესების" დამტკიცების თაობაზე შესაბამისობის ანალიზი

ქ. თბილისი
2024 წ.

მიწისქვეშა სართულის გეგმა -3.30 ნიშნულზე

1:150

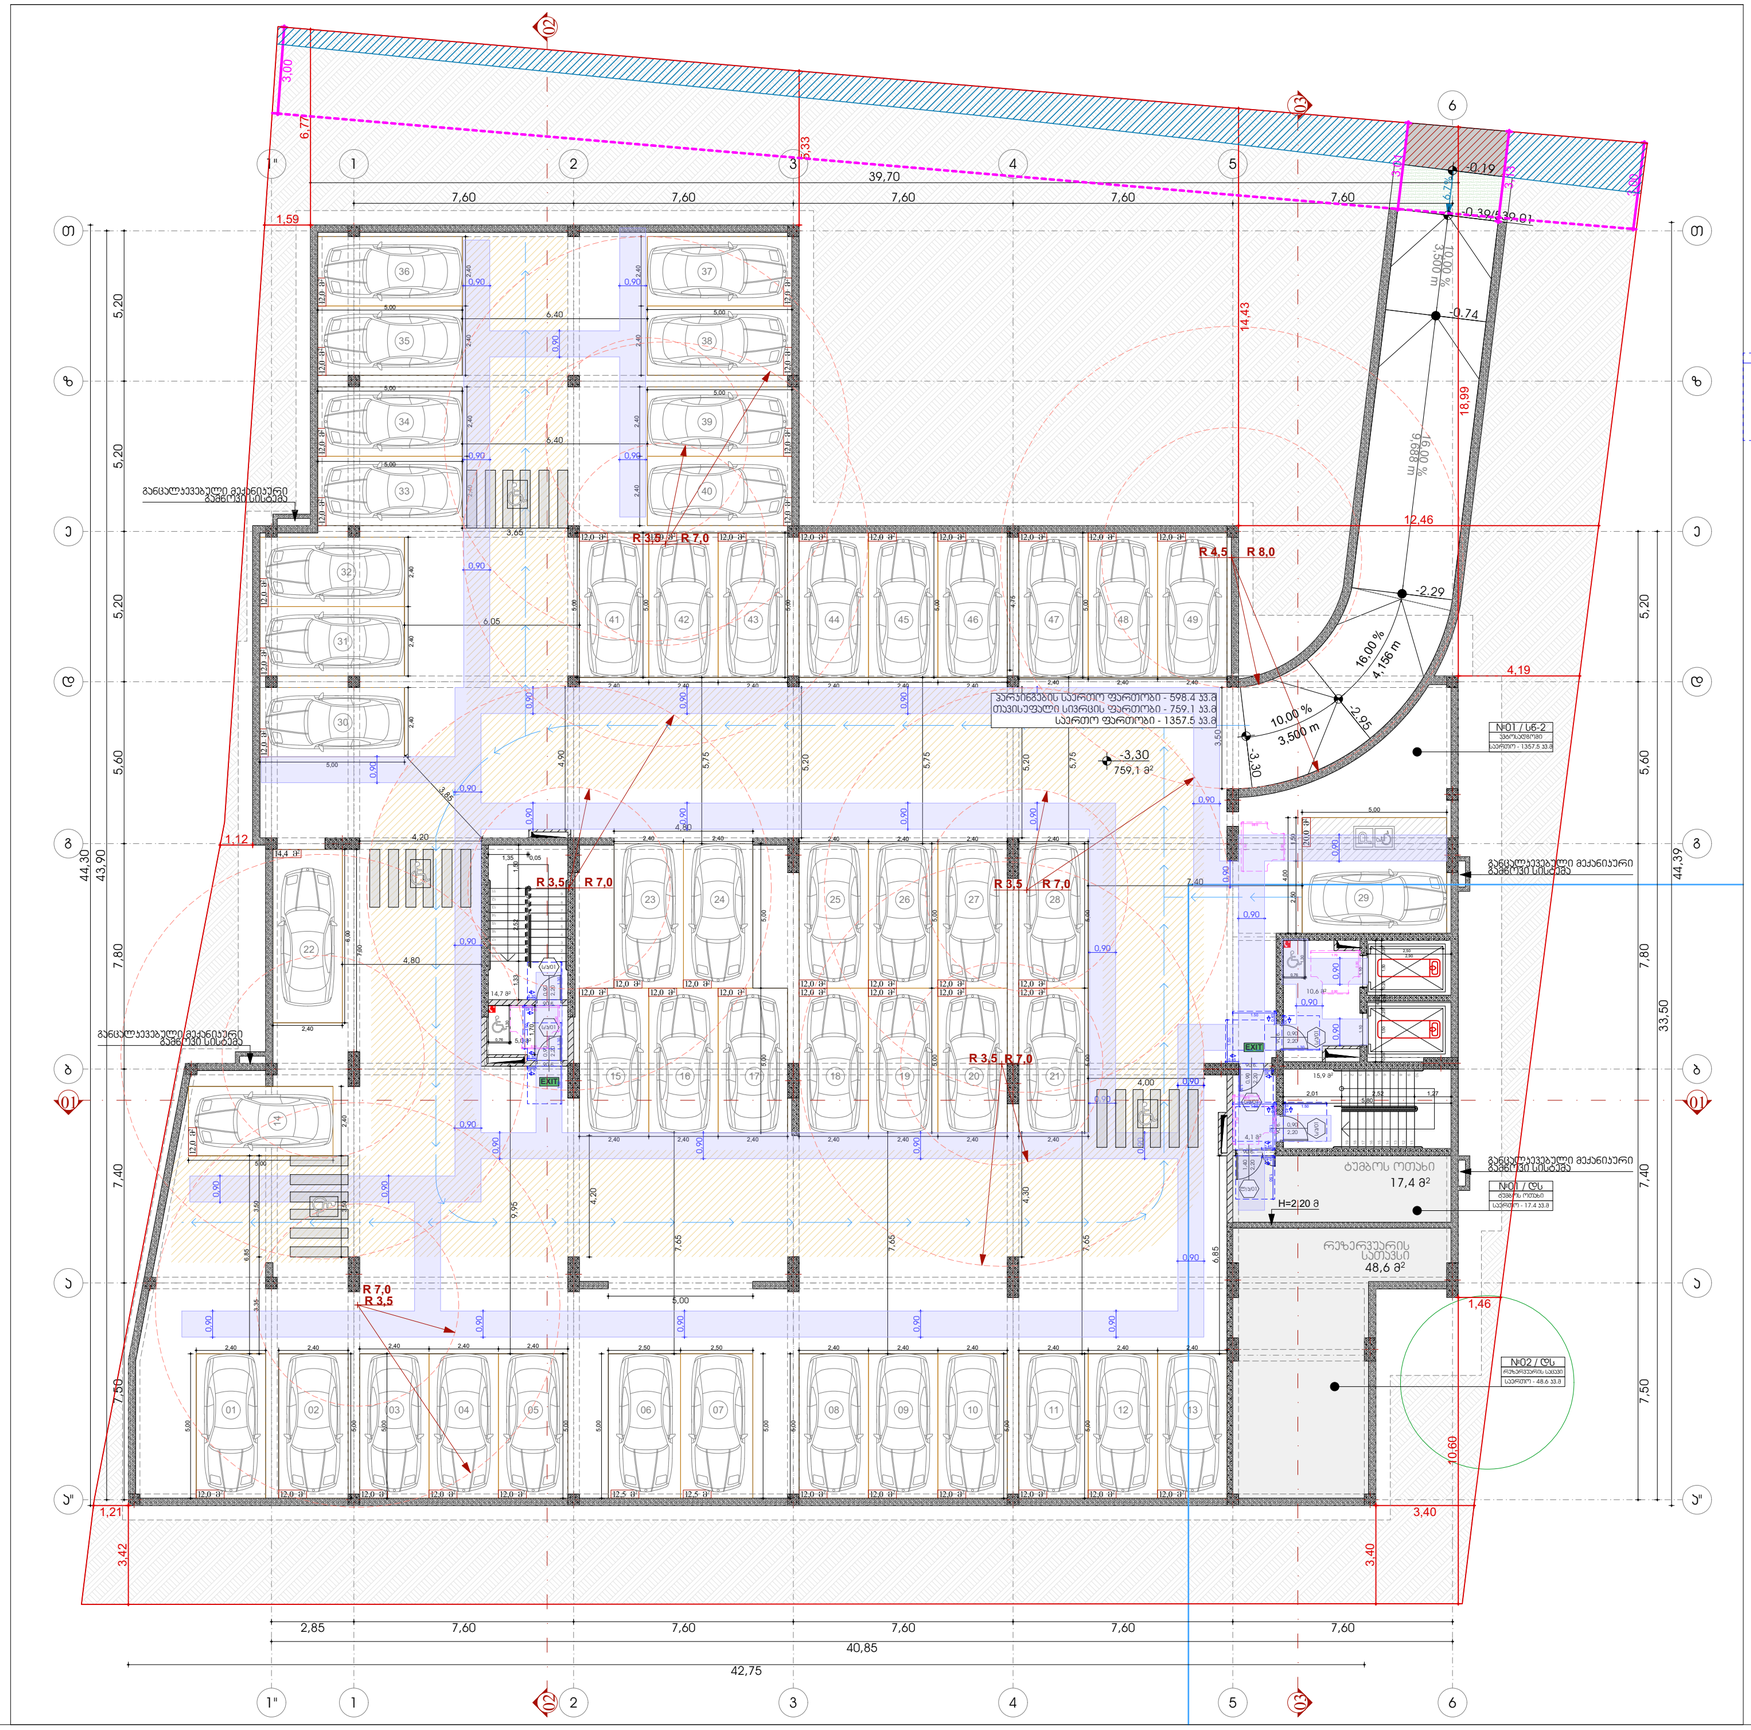

შენიშვნები:

1. იატაკის ზედაპირები მოეწყობა ისე, რომ იქნება მდგრადი, მყარი და არასრიალა.

2. ნახაზებზე მოცემულია კარების ღიობის სუფთა ზომა;

მისაწვდომი სვლაგეზი

კარი ზღურბლის და მიმახვრევის გარეშე

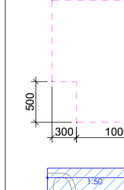

თავისუფალი სივრცე კართან მანევრირებისთვის - ანჯამიანი კარი წინიდან მისაწვდომი - მიწოლით გაღება / 404.2.3.2 (ა)

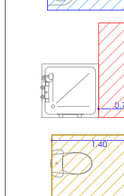

თავისუფალი სივრცე კართან მანევრირებისთვის - ანჯამიანი კარი წინიდან მისაწვდომი - მიწოლით გაღება-ახალი შენობები / 404.2.3.2 (ბ)

თავისუფალი სივრცე კართან მანევრირებისთვის - ანჯამიანი კარი საპირის მხრიდან მისაწვდომი - მიწოლით გაღება 404.2.3.2 (თ)

მოსახვრიალებელი სივრცე

ფორმის მოსახვრიალებელი სივრცე
304.3.2.1 (ა) ვარიანტი 1

ფორმის მოსახვრიალებელი სივრცე
304.3.2.1 (გ) ვარიანტი 3








ფორმატი	დასვლის №	პროექტის №	ფურცლის სახელი
A-3			

პირობითი აღნიშვნები

- ±0.00 — ნიშნული გეგმაზე
- ±0.00 / 3010 / 397.1 — ნიშნული ჭრილზე; გარე ნიშნული
- 5 — ღერძის ხაზი
- 1 — ჭრილის ხაზი
- ბეტონის კედელი
- აგურის კედელი

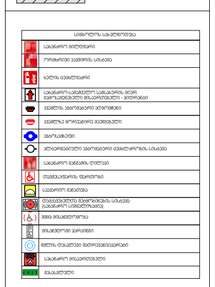









შენიშვნები

1. ნახაზზე ზომები მოცემულია მილიმეტრებში;
2. ნახაზზე ყველა ცვლილება მხოლოდ ელექტრონულ ვერსიაში შეიტანება. ბეჭდურ ვერსიაში ცვლილებები არ შევა;

სინქრონული ასლი



დამკვეთი: მპს "ევრო ინვესტორ ს/ნ 405049807

ობიექტი: მრავალბინიანი საცხოვრებელი სახლი


პროექტირების ეტაპები

დასახელება	ჯგუფი	ხელმოწერა
მთ.პროექტირები	მ.პროექტორმ	
ავტორი	მ.პროექტორმ	
შემოწმება	მ.პროექტორმ	
მთავარმა	თ. ცხაკაია	

პროექტირების ეტაპი

მასშტაბი	1:150	თარიღი	29.03.2024

ნახაზი: მიწისქვეშა სართულის -3.30 ნიშნულზე

პროექტირება	
M	
1	
2	
3	
4	
5	
6	

სტადია	ობიექტი	ფურც.
სტადია პროექტი		04.2

ჰირველი სართულის გეგმა 0.00/539.40/ ნიშნულზე

1:150

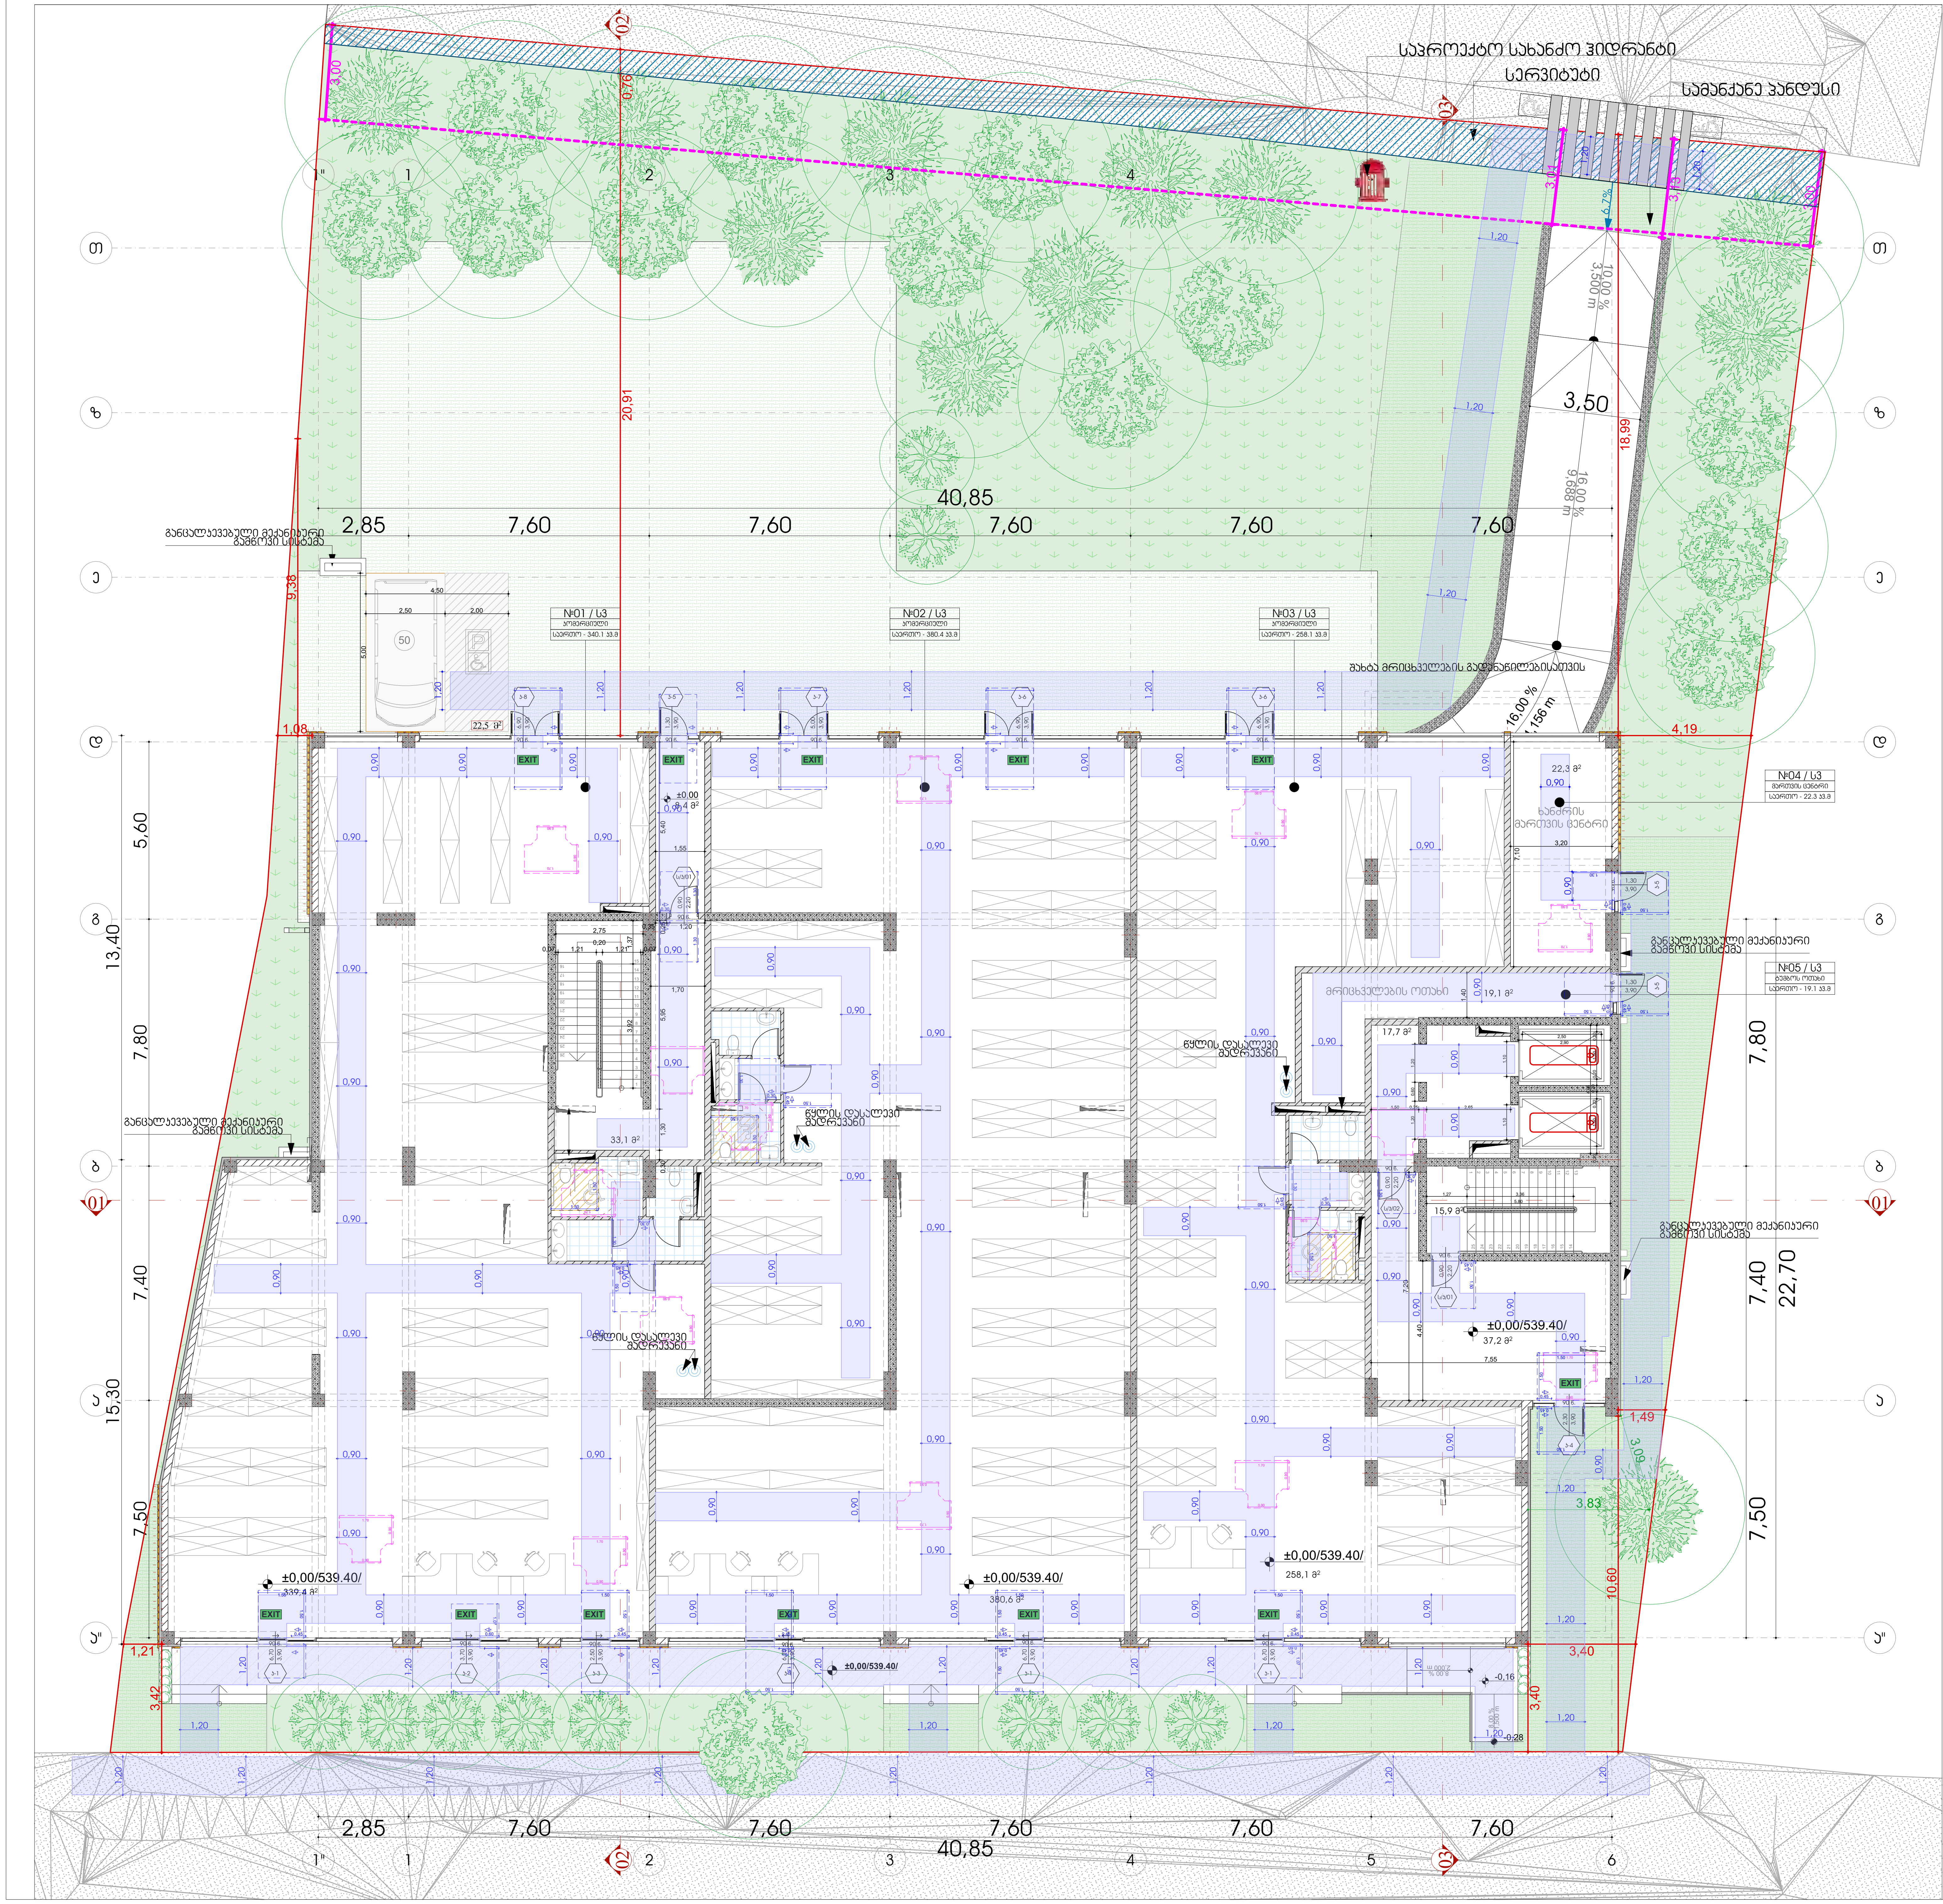

შენიშვნები:

1. იატაკის ზედაპირები მოეწყობა ისე, რომ იქნება მდგრადი, მყარი და არასრიალა.

2. ნახაზებზე მოცემულია კარების ღიობის სუფთა ზომა;

მისაწვდომი სვლაგზი (0.90)

კარი ზღურბლის და მიმხურავის გარეშე

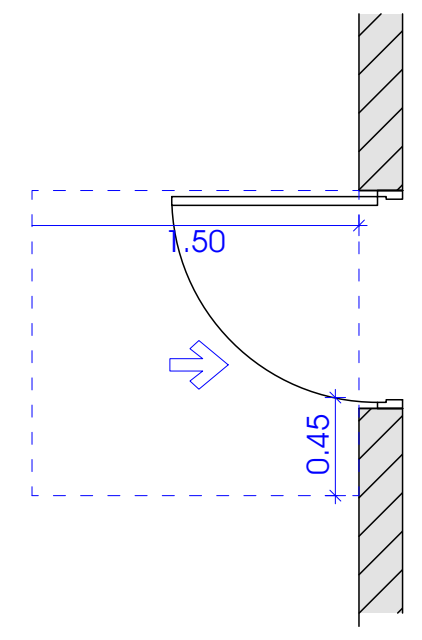

თავისუფალი სივრცე კართან მანევრირებისთვის - ანჯამიანი კარი წინიდან მისაწვდომი - მიწოლით გაღება / 404.2.3.2 (ა)

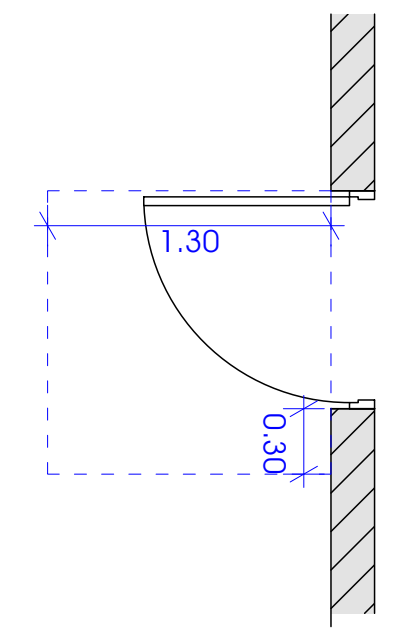

თავისუფალი სივრცე კართან მანევრირებისთვის - ანჯამიანი კარი წინიდან მისაწვდომი - მიწოლით გაღება-ახალი შენობები / 404.2.3.2 (ბ)

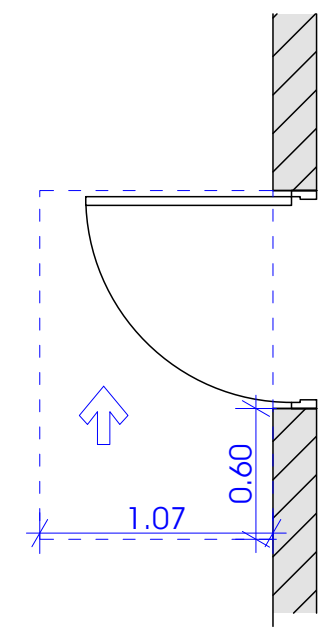

თავისუფალი სივრცე კართან მანევრირებისთვის - ანჯამიანი კარი საკეტის მხრიდან მისაწვდომი - მიწოლით გაღება 404.2.3.2 (თ)

მოსატრიალებელი სივრცე

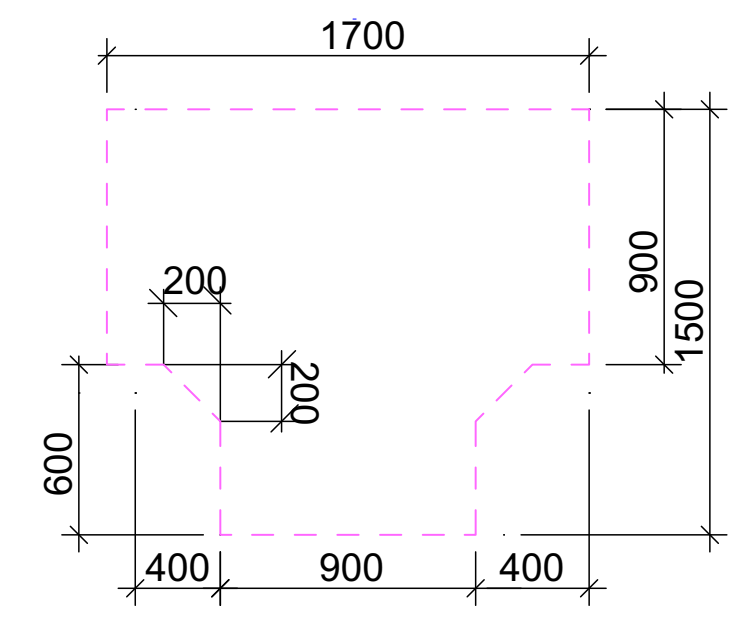

ფორმის მოსატრიალებელი სივრცე
304.3.2.1 (ა) ვარიანტი 1

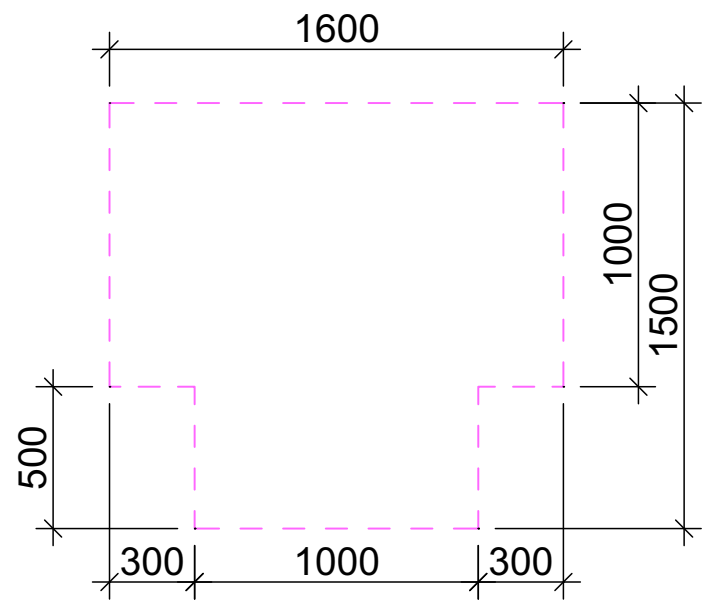

ფორმის მოსატრიალებელი სივრცე
304.3.2.1 (გ) ვარიანტი 3

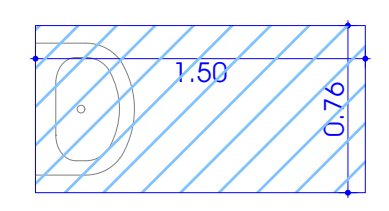

ხელსაბანი შესაბამება 606 ქვეთავს

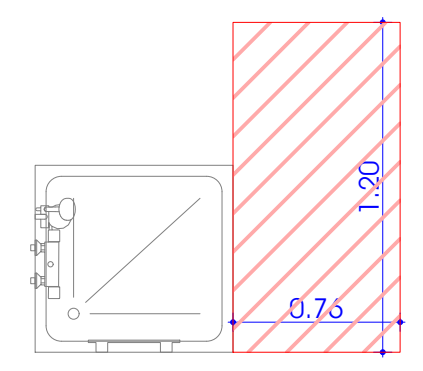

შესაბამება 1104.11.3.1.3.3.(ბ)

გადასაკეტებელი ტიპის საშხაპის ნაკვეთურები ბ ტიპის ერთეულებში

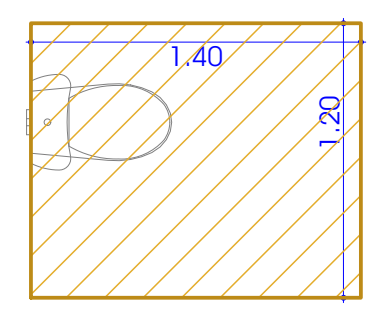

შესაბამება 1104.11.3.1.(ბ)

თავისუფალი მანძილი უნიტაზებთან ბ ტიპის ერთეულებში

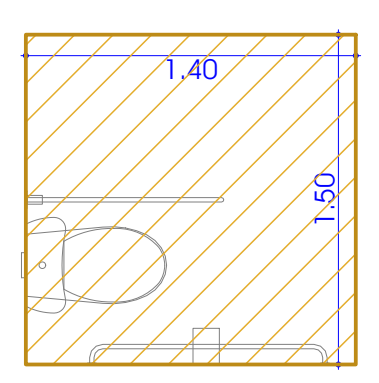

შესაბამება 1103.11.2.4.(ბ)

თავისუფალი მანძილი უნიტაზებთან ა ტიპის ერთეულებში

ფორმატი	დავალება №	პროექტის №	ფაილის სახელი
A-3			

პირობითი აღნიშვნები

- ±0.00 — ნიშნული გეგმაზე
- ±0.00 — ნიშნული ჭრილზე
- 301.0 / 397.1 — გარე ნიშნული
- 5 — ღერძის ხაზი
- 1 — ჭრილის ხაზი
- ბეტონის კედელი
- ბლოკის კედელი

სიმბოლოს სახელწოდება
სახანძრო მილდგარი
ორმხრივი კავშირის სისტემა
ხელის ცეცხლმქრი
სახანძრო-სამაშველო სამსახურის მიერ გამოსაყენებელი მისაერთებელი - ჰიდრანტი
კვამლის ავტომატური ალმომჩენი
კვამლზე მორეაგირე მაუწყებელი
ავტოსაშხეფი
ალტერნატიული ავტომატური ცეცხლქრობის სისტემა
სახანძრო განგაშის ღილაკი
თავშესაფარის ფართობი
საავარიო განათება
დამკავებელთა შეტყობინების სისტემა (სახანძრო სიგნალიზაცია)
შშმპ მისაწვდომობა
მისაწვდომი პარკინგი
წყლის დასალევი შადრევანი/აპარატი
სახანძრო მისაერთებელი
EXIT — გასასვლელი

1 საათიანი ცეცხლმედეგობის კედელი
შშმ პირთა გადაადგილების მისაწვდომი სვლაგზი

2 საათიანი ცეცხლმედეგობის კედელი
გასასვლელთან მისადგომი მაქსიმალური სავალი მანძილი

3 საათიანი ცეცხლმედეგობის კედელი
გასასვლელთან მისადგომი მაქსიმალური სავალი მანძილი

მილდგარის მილი — მილდგარის მილი R 9,000

- №02 — დაკავებულობის ნომერი
- ს6-2 — დაკავებულობის ჯგუფი
- მ² 131.6 — დაკავებულობის ფართობი
- ღდფ 18.6 — დაკავებულობის დატვირთვის ფაქტორი
- დდ 169 — დაკავებულობის დატვირთვა

- კ-3-906 — კარის სპეციფიკაციის №; კარის ცეცხლმედეგობა
- 1.00 — კარის თავისუფალი სიგანე
- 2.65 — კარის თავისუფალი სიმაღლე

დაკავებულობის ჯგუფის აღნიშვნა

დაკავებულობის ჯგუფები	დაკავებულობის ჯგუფის აღნიშვნა
სასაწყობო ჯგუფი (ს6)	
დამხმარე ჯგუფი (დს)	
სავაჭრო ჯგუფი (ს3)	
საცხოვრებელი ჯგუფი (სც-2)	
თავშეყრის ჯგუფი (თ3-3)	

შენიშვნები

1. ნახაზზე ზომები მოცემულია მილიმეტრებში;
2. ნახაზზე ყველა ცვლილება მშენებლობისას შეთანხმებული უნდა იყოს პროექტის ავტორთან;
3. ფურცლის კორექტირებით ავტომატურად უქმდება წინა ვარიანტი;

სიტუაციური სქემა



დამკვეთი	შპს "ევრო ინვესტი" ს/ნ 405049807
პროექტი	მრავალბინიანი საცხოვრებელი სახლი
მისამართი	ქალაქი თბილისი, ვიქტორ კუპრაძის ქუჩა №32 ს.კ/ 01.19.36.014.422

საპროექტო ორგანიზაცია

თანამდებობა	გვარი	ხელმოწერა
მთ.არქიტექტორი	მ.ეფრემიძე	
ავტორი	მ.ეფრემიძე	
დამმუშავა	მ.ეფრემიძე	
შემმოწმა	თ. ცხაკაია	

არქიტექტურული ნაწილი

მასშტაბი	1:150	თარიღი	29.03.2024
ნახაზი	პირველი სართულის გეგმა 0.00/539.40/ ნიშნულზე	კორექტირება	№ 1 2 3 4 5 6
სტადია		ინდექსი	ფურც.
სტადია პროექტი			04.3

მეორე სართულის გეგმა +4.50 ნიშნულზე

1:150

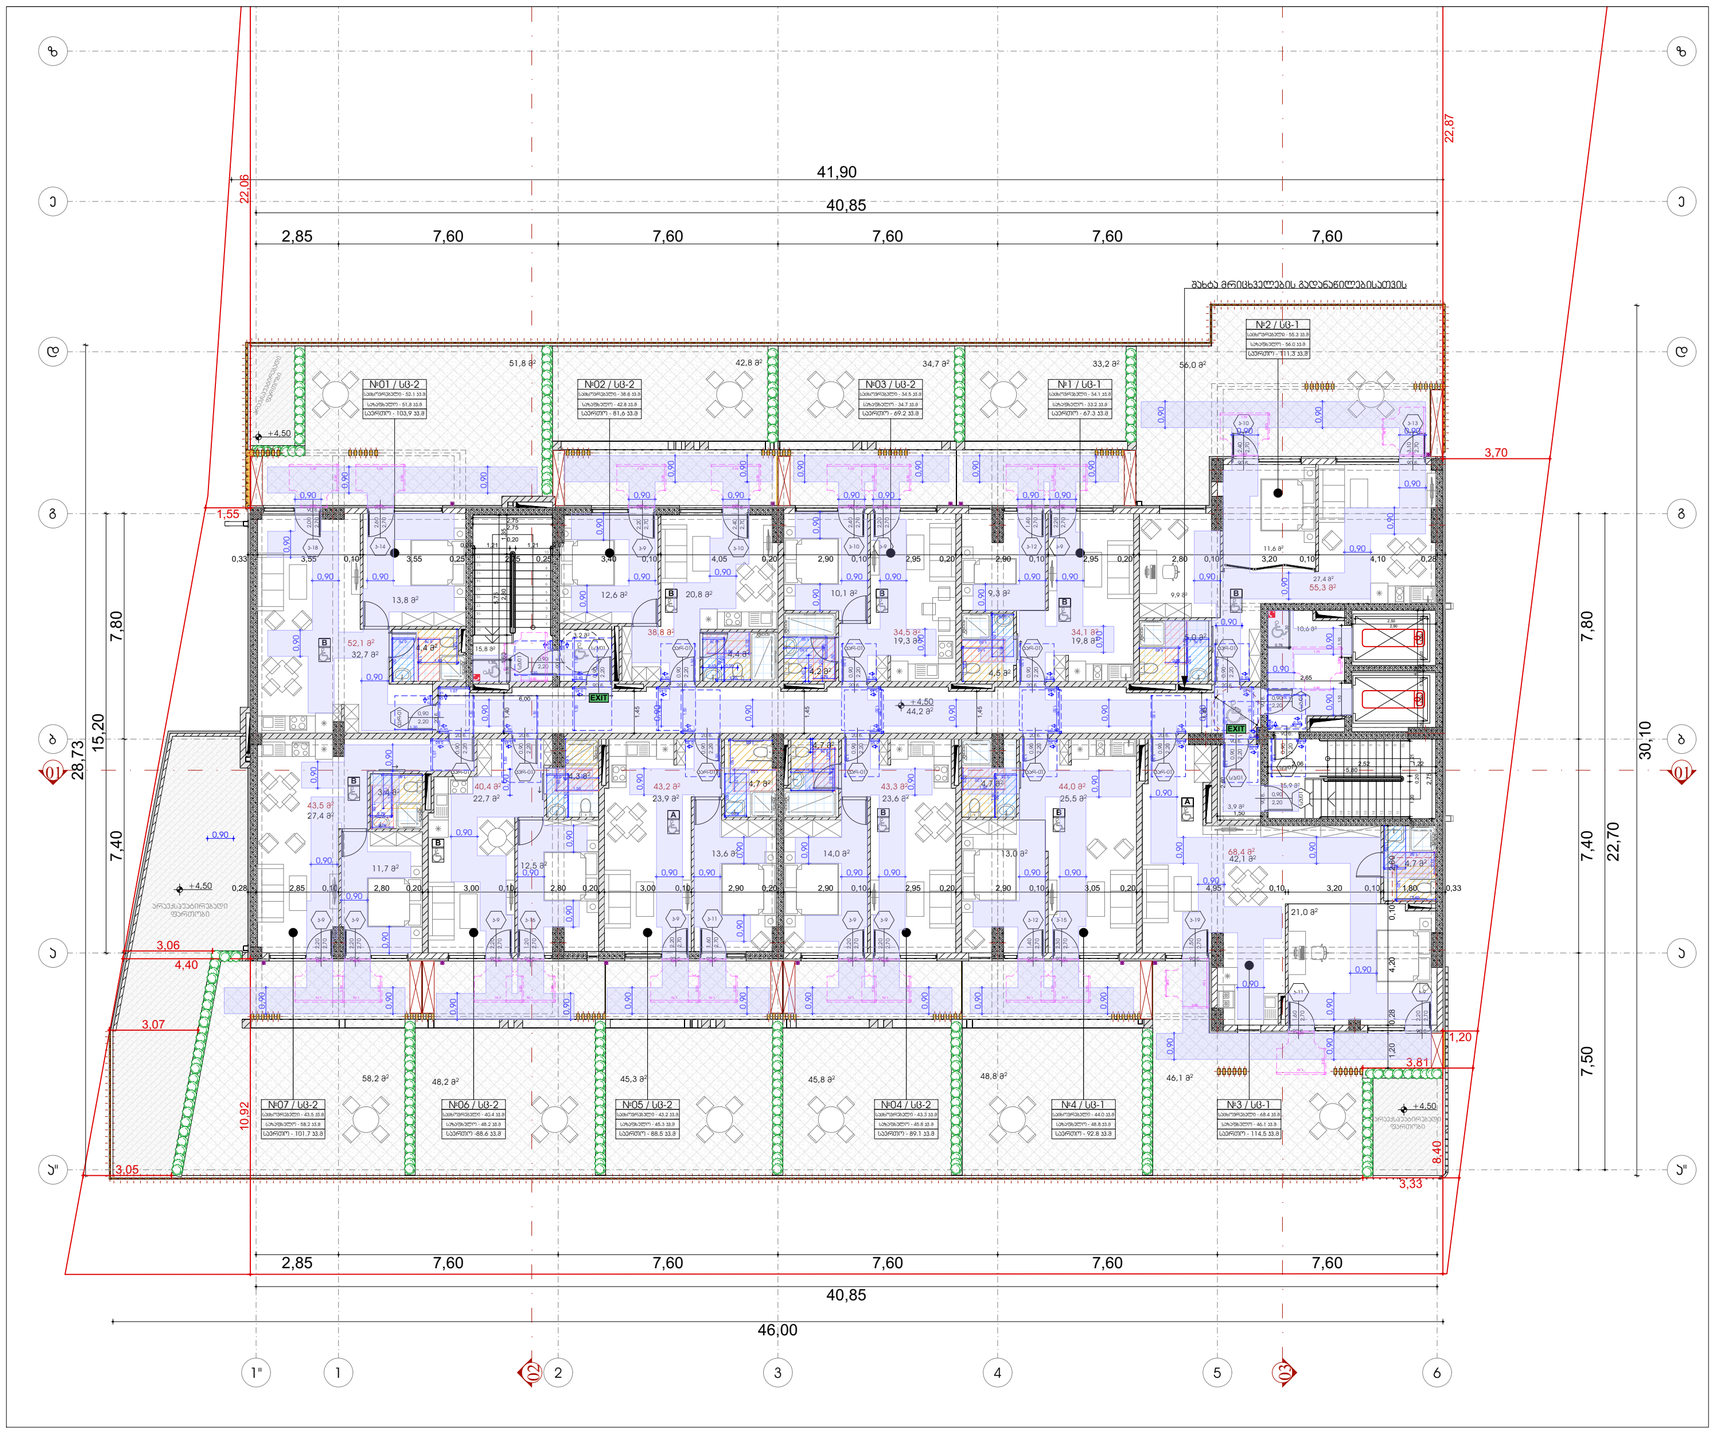

შენიშვნები:

1. იატაკის ზედაპირები მოეწყობა ისე, რომ იქნება მდგრადი, მყარი და არასრიალა.

2. ნახაზებზე მოცემულია კარების ღიობის სუფთა ზომა;

მისაწვდომი სვლაგეზი

კარი ზღურბლის და მიმახვრასის გარეშე

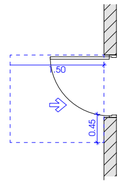

თავისუფალი სივრცე კართან მანევრირებისთვის - ანჯამიანი კარი წინიდან მისაწვდომი - მიწოლით გაღება / 404.2.3.2 (ა)

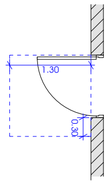

თავისუფალი სივრცე კართან მანევრირებისთვის - ანჯამიანი კარი წინიდან მისაწვდომი - მიწოლით გაღება-ახალი შენობები / 404.2.3.2 (ბ)

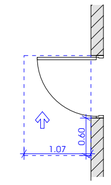

თავისუფალი სივრცე კართან მანევრირებისთვის - ანჯამიანი კარი საპირის მხრიდან მისაწვდომი - მიწოლით გაღება 404.2.3.2 (თ)

მოსახერხებელი სივრცე

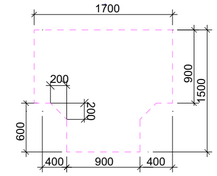

ფორმის მოსახერხებელი სივრცე
304.3.2.1 (ა) ვარიანტი 1

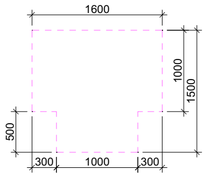

ფორმის მოსახერხებელი სივრცე
304.3.2.1 (გ) ვარიანტი 3

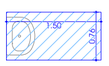

ხელსაბანი შესაბამება 606 ჭქონას

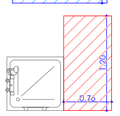

შესაბამება 1104.11.3.1.3.3.(ბ)

გადასაკეტებელი ტიპის საშხაპის ნაკეთილების ბ ტიპის ქრთილებში

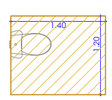

შესაბამება 1104.11.3.1.(ბ)

თავისუფალი მანქილი ასაშხაპეში ბ ტიპის ქრთილებში

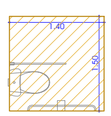

შესაბამება 1103.11.2.4.(ბ)

თავისუფალი მანქილი ასაშხაპეში ბ ტიპის ქრთილებში

ფორმატი	ნახაზის №	პროექტის №	ფაილის სახელი
A-3			

ვიზუალური აღნიშვნები

±0.00 ნიშნული გეგმაზე

±0.00 ნიშნული ჭრილზე

3010 / 397.1 გარე ნიშნული

S ღერძის ხაზი

1 ჭრილის ხაზი

ბეტონის კედელი

აგურის კედელი


ტიპიური სართულის გეგმა +7.80; +11;10; +14.40; +17.70; +21.00; +24.30; +27.60; +30.90; +34.20; +37.50; +40.80; +44.10; +47.40; +50.70 ნიშნულებზე

მესამე სართულის გეგმა +7.80 ნიშნულზე

1:150

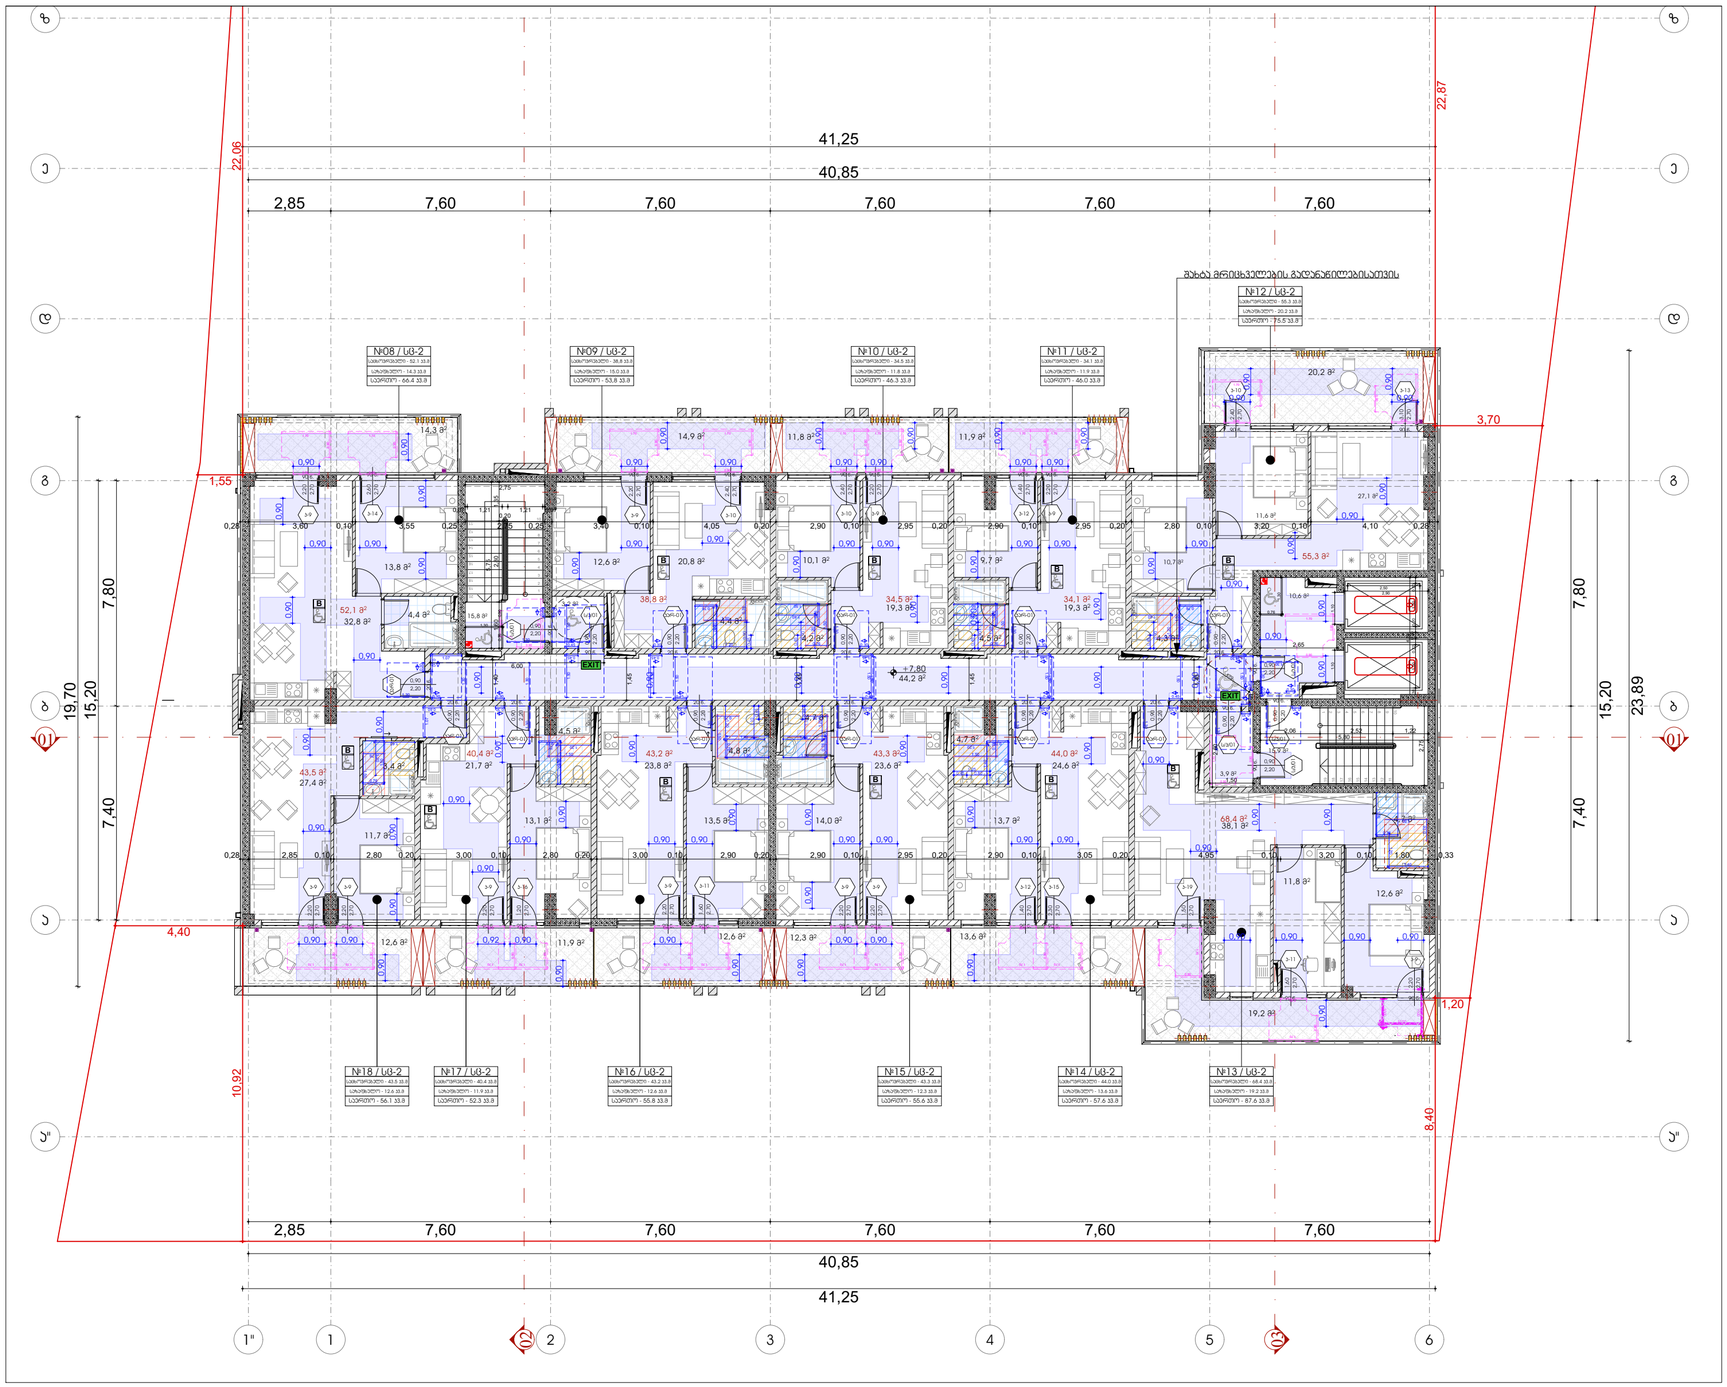

შენიშვნები:

1. იატაკის ზედაპირები მოეწყობა ისე, რომ იქნება მდგრადი, მყარი და არასრიალა.

2. ნახაზებზე მოცემულია კარების ღიობის სუფთა ზომა;

მისაწვდომი სვლაგეზი

კარი ზღურბლის და მიმხურავის გარეშე

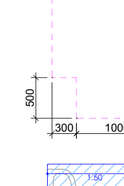

თავისუფალი სივრცე კართან მანევრირებისთვის - ანჯამიანი კარი წინიდან მისაწვდომი - მიწოლით გაღება / 404.2.3.2 (ა)

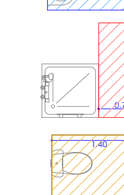

თავისუფალი სივრცე კართან მანევრირებისთვის - ანჯამიანი კარი წინიდან მისაწვდომი - მიწოლით გაღება- ახალი შენობები / 404.2.3.2 (ბ)

თავისუფალი სივრცე კართან მანევრირებისთვის - ანჯამიანი კარი საკეტის მხრიდან მისაწვდომი - მიწოლით გაღება 404.2.3.2 (თ)

მოსახვრიალებელი სივრცე

ფორმის მოსახვრიალებელი სივრცე
304.3.2.1 (ა) ვარიანტი 1

ფორმის მოსახვრიალებელი სივრცე
304.3.2.1 (გ) ვარიანტი 3

ხელსაბანი შესაბამება 606 ჟურნალს

შესაბამება 1104.11.3.1.3.3.(ბ)

გადასაკეტებელი ტიპის საშხაპის ნაკეთობები ბ ტიპის ერთეულებში

შესაბამება 1104.11.3.1.(ბ)

თავისუფალი მანძილი ასაცმელში ბ ტიპის ერთეულებში

შესაბამება 1103.11.2.4.(ბ)

თავისუფალი მანძილი უნიტაზებთან ბ ტიპის ერთეულებში

ფორმატი	დოკუმენტის №	პროექტის №	ფურცლის სახელი
A-3			

პირობითი აღნიშვნები

- ±0.00 — ნიშნული გეგმაზე
- ±0.00 / 3010 / 397.1 — ნიშნული ჭრილზე; გარე ნიშნული
- S — ღერძის ხაზი
- 1 — ჭრილის ხაზი
- ბეტონის კედელი
- აღორძის კედელი


ტიპიური სართულის გეგმა +7.80; +11;10; +14.40; +17.70; +21.00; +24.30; +27.60; +30.90; +34.20; +37.50; +40.80; +44.10; +47.40; +50.70 ნიშნულებზე

მეოთხე სართულის გეგმა +11.10 ნიშნულზე

1:150

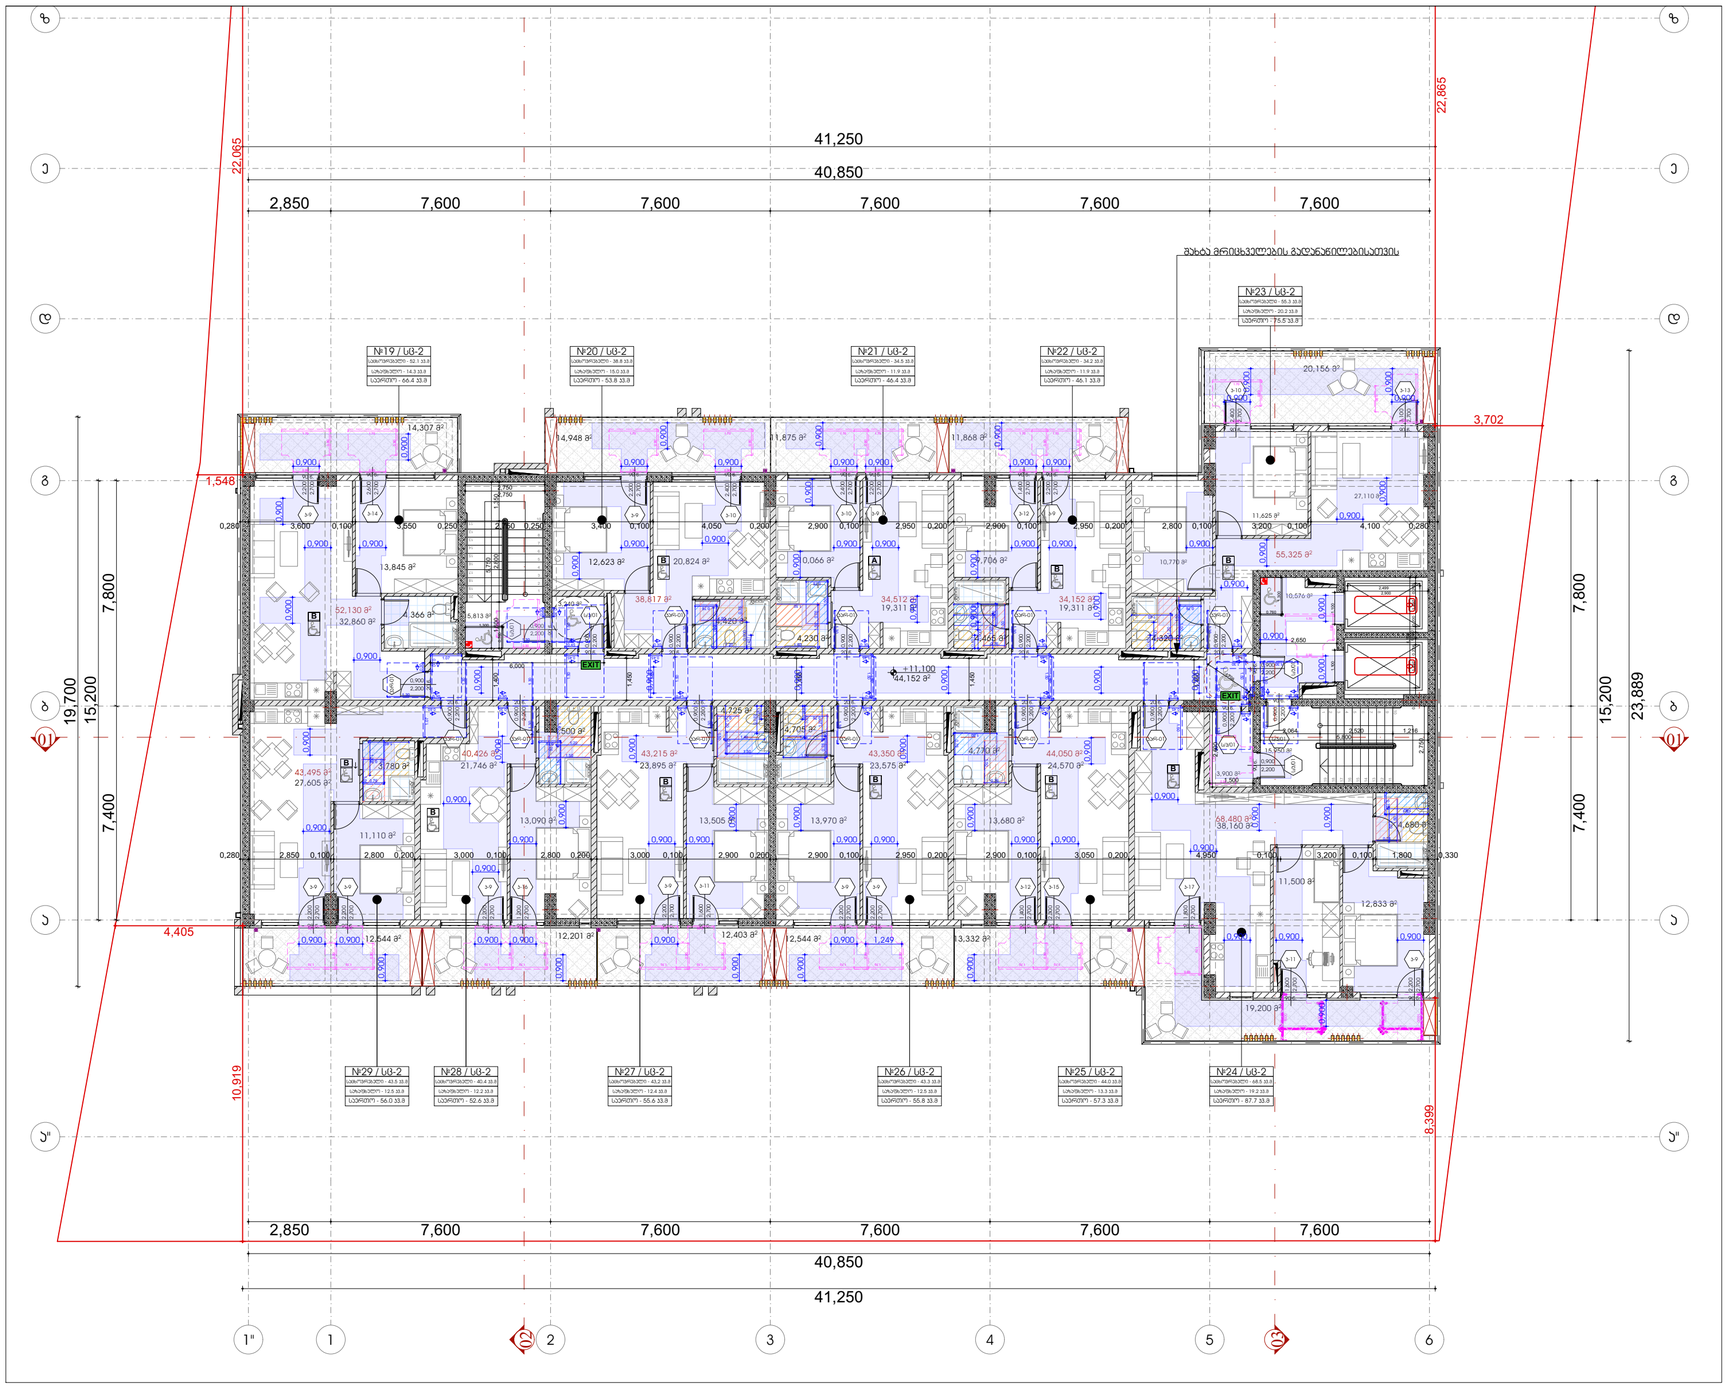

შენიშვნები:

1. იატაკის ზედაპირები მოეწყობა ისე, რომ იქნება მდგრადი, მყარი და არასრიალა.

2. ნახაზებზე მოცემულია ჯარების ღიობის სუფთა ზომა;

მისაწვდომი სვლაგეზი

ჯარი ზღურბლის და მიმხურავის გარეშე

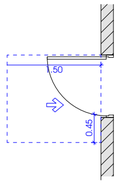

თავისუფალი სივრცე ჯართან მანევრირებისთვის - ანჯამიანი ჯარი წინიდან მისაწვდომი - მიწოლით გაღება / 404.2.3.2 (ა)

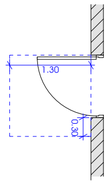

თავისუფალი სივრცე ჯართან მანევრირებისთვის - ანჯამიანი ჯარი წინიდან მისაწვდომი - მიწოლით გაღება-ახალი შენობები / 404.2.3.2 (ბ)

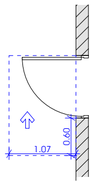

თავისუფალი სივრცე ჯართან მანევრირებისთვის - ანჯამიანი ჯარი საკეტის მხრიდან მისაწვდომი - მიწოლით გაღება 404.2.3.2 (თ)

მოსახვრიალებელი სივრცე

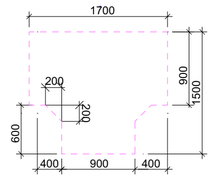

ფორმის მოსახვრიალებელი სივრცე
304.3.2.1 (ა) ვარიანტი 1

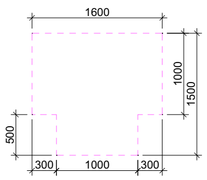

ფორმის მოსახვრიალებელი სივრცე
304.3.2.1 (ბ) ვარიანტი 3

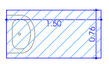

ხელსაბანი შესაბამება 606 ჯგუფს

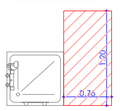

შესაბამება 1104.11.3.1.3.3.(ბ)

გადასაკეტებელი ტიპის სანიტარიის ნაკეთობებზე ბ ტიპის ელემენტებით

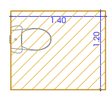

შესაბამება 1104.11.3.1.(ბ)

ოვალისებური მაღიქილი ზედაპირებზე ბ ტიპის ელემენტებით

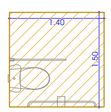

შესაბამება 1103.11.2.4.(ბ)

ოვალისებური მაღიქილი ზედაპირებზე ბ ტიპის ელემენტებით

ფორმატი	დაკვეთის №	პროექტის №	ფაილის სახელი
A-3			

პირველადი პანელშვები

±0.00 ნიშნული გეგმაზე

±0.00 ნიშნული ჭრილზე

3010 / 397.1 ბარე ნიშნული

S ღერძის ხაზი

1 ჭრილის ხაზი

ბეტონის კედელი

აღორძის კედელი





მოსწორებული მიწა — მოსწორებული მიწა R 9.000









შენიშვნები

1. ნახაზზე ზომები მოცემულია მილიმეტრებში;
2. ნახაზზე ჯვრის ცვლილება მხოლოდ ტიპიზაციის ფარგლებში ან ახალი ობიექტის პროექტის ავტორისგან;
3. ფურცელზე პროექტირების ეტაპებების ჯამური რაოდენობა 6-ის ტოლია;

სიტუაციური სქემა



დამკვეთი შპს "ვენრო ინვესტი" ს/ნ 405049807

პროექტი მრავალბინიანი საცხოვრებელი სახლი

მისამართი

ქალაქი თბილისი, ვაჟა-ფშაველას ეკლე №32
ს/კ 01.19.36.014.422

სპეციალობა

თანამდებობა	გვარი	ხელმოწერა
მთ.პროექტირები	მ.ენუქიძე	
ავტორი	მ.ენუქიძე	
შემოწმება	მ.ენუქიძე	
შემოწმება	მ.ენუქიძე	
მთავარი	თ. ცისკარი	

არქიტექტურული ნაწილი

მასშტაბი	1:150	თარიღი	29.03.2024

ნახაზი

მეორე სართული +11.10 ნიშნულზე

ჯერადობა	
M	
1	
2	
3	
4	
5	
6	

სტადია	ფურც.
სტადიის პროექტი	04.6

ტიპიური სართულის გეგმა +7.80; +11;10; +14.40; +17.70; +21.00; +24.30; +27.60; +30.90; +34.20; +37.50; +40.80; +44.10; +47.40; +50.70 ნიშნულებზე

მეხუთე სართულის გეგმა +14.40 ნიშნულზე

1:150

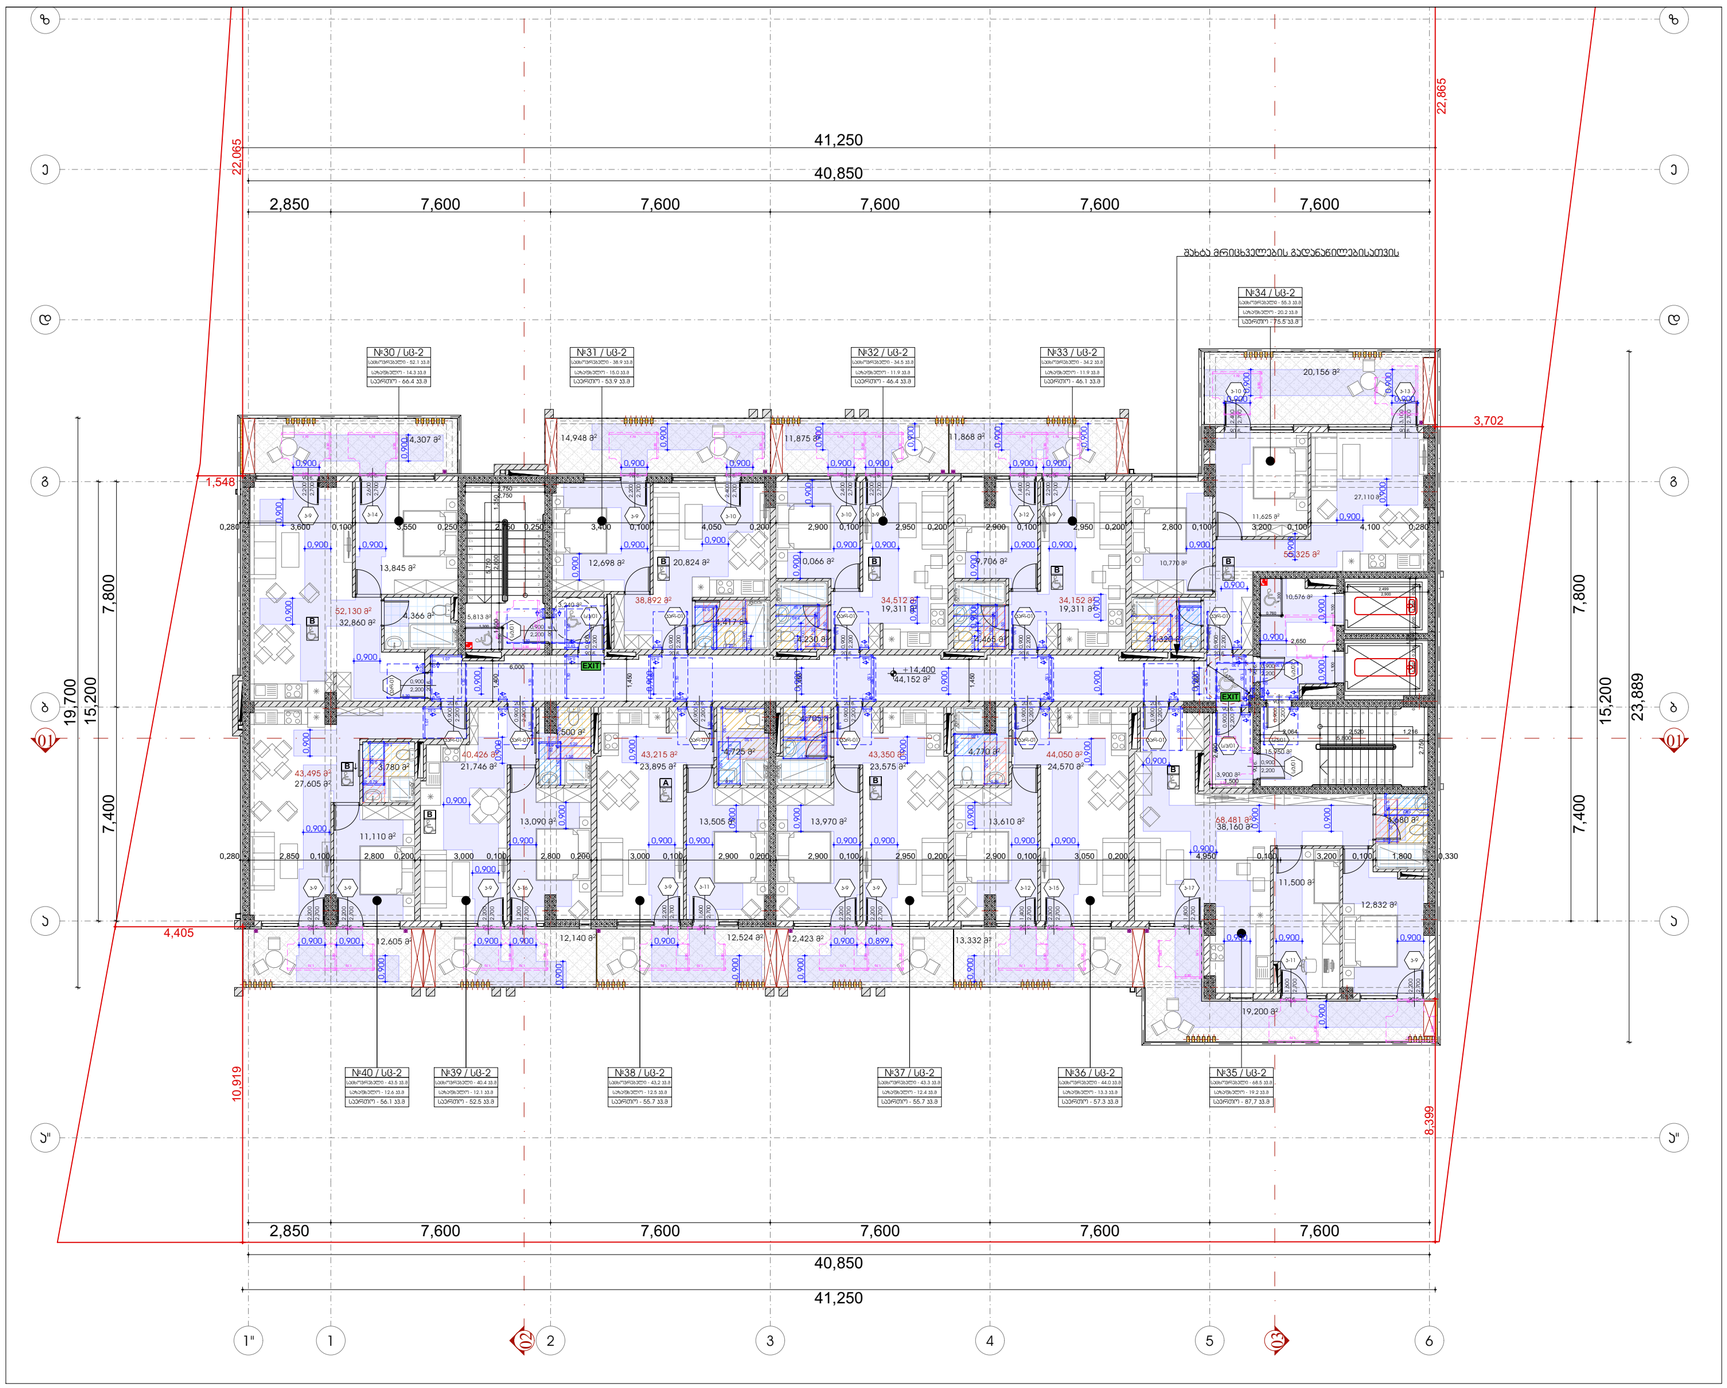

შენიშვნები:

1. იატაკის ზედაპირები მოეწყობა ისე, რომ იქნება მდგრადი, მყარი და არასრიალა.

2. ნახაზებზე მოცემულია ჯარების ღიობის სუფთა ზომა;

მისაწვდომი სვლაგეზი

ჯარი ზღურბლის და მიმხურავის გარეშე

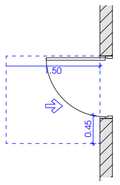

თავისუფალი სივრცე ჯართან მანევრირებისთვის - ანჯამიანი ჯარი წინიდან მისაწვდომი - მიწოლით გაღება / 404.2.3.2 (ა)

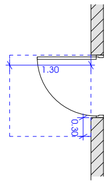

თავისუფალი სივრცე ჯართან მანევრირებისთვის - ანჯამიანი ჯარი წინიდან მისაწვდომი - მიწოლით გაღება-ახალი შენობები / 404.2.3.2 (ბ)

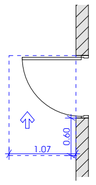

თავისუფალი სივრცე ჯართან მანევრირებისთვის - ანჯამიანი ჯარი საკეტის მხრიდან მისაწვდომი - მიწოლით გაღება 404.2.3.2 (თ)

მოსახვრიალებელი სივრცე

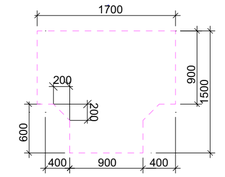

ფორმის მოსახვრიალებელი სივრცე
304.3.2.1 (ა) ვარიანტი 1

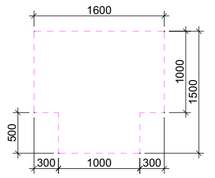

ფორმის მოსახვრიალებელი სივრცე
304.3.2.1 (გ) ვარიანტი 3

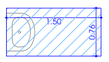

ხელსაბანი შესაბამება 606 ჯგუფს

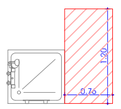

შესაბამება 1104.11.3.1.3.3.(ბ)

გადასაკეტებელი ტიპის საშხაპის ნაკეთობები ბ ტიპის ჯგუფებში

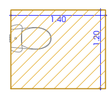

შესაბამება 1104.11.3.1.(ბ)

ოვალური მაღჭილი ავზები ბ ტიპის ჯგუფებში

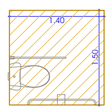

შესაბამება 1103.11.2.4.(ბ)

ოვალური მაღჭილი ავზები ბ ტიპის ჯგუფებში

ფორმატი	ნაკვეთის №	პროექტის №	ფურცლის ზომები
A-3			

პიროლითი პლანებები

±0.00 ნიშნული გეგმაზე

±0.00 ნიშნული ჭრილზე

3010 / 397.1 ბარე ნიშნული

5 ღერძის ხაზი

1 ჭრილის ხაზი

ბეტონის კედელი

აგურის კედელი















შენიშვნები

1. ნახაზზე ზომები მოცემულია მილიმეტრებში;
2. ნახაზზე ყველა ცვლილება მონიშნულია/ასახულია შესაბამის ეტაპზე (ნაწილ ეტაპზე, პროექტის ავტორების);
3. ფურცელზე პროექტირებით უზრუნველყოფილ ვარიანტის ნომერი (ები);









პროექტირების ეტაპი

მასშტაბი	1:150	თარიღი 29.03.2024

ნახაზის მასშტაბი 1:150 A3-ზე +14.40 ნიშნულზე	პროექტირება	
	№	
	1	
	2	
	3	
	4	
	5	
	6	
სტადია	ნიშნულები	ფურც.
სტადიის პროექტი		04.7

ტიპიური სართულის გეგმა +7.80; +11;10; +14.40; +17.70; +21.00; +24.30; +27.60; +30.90; +34.20; +37.50; +40.80; +44.10; +47.40; +50.70 ნიშნულებზე

მეექვსე სართულის გეგმა +17.70 ნიშნულზე

1:150

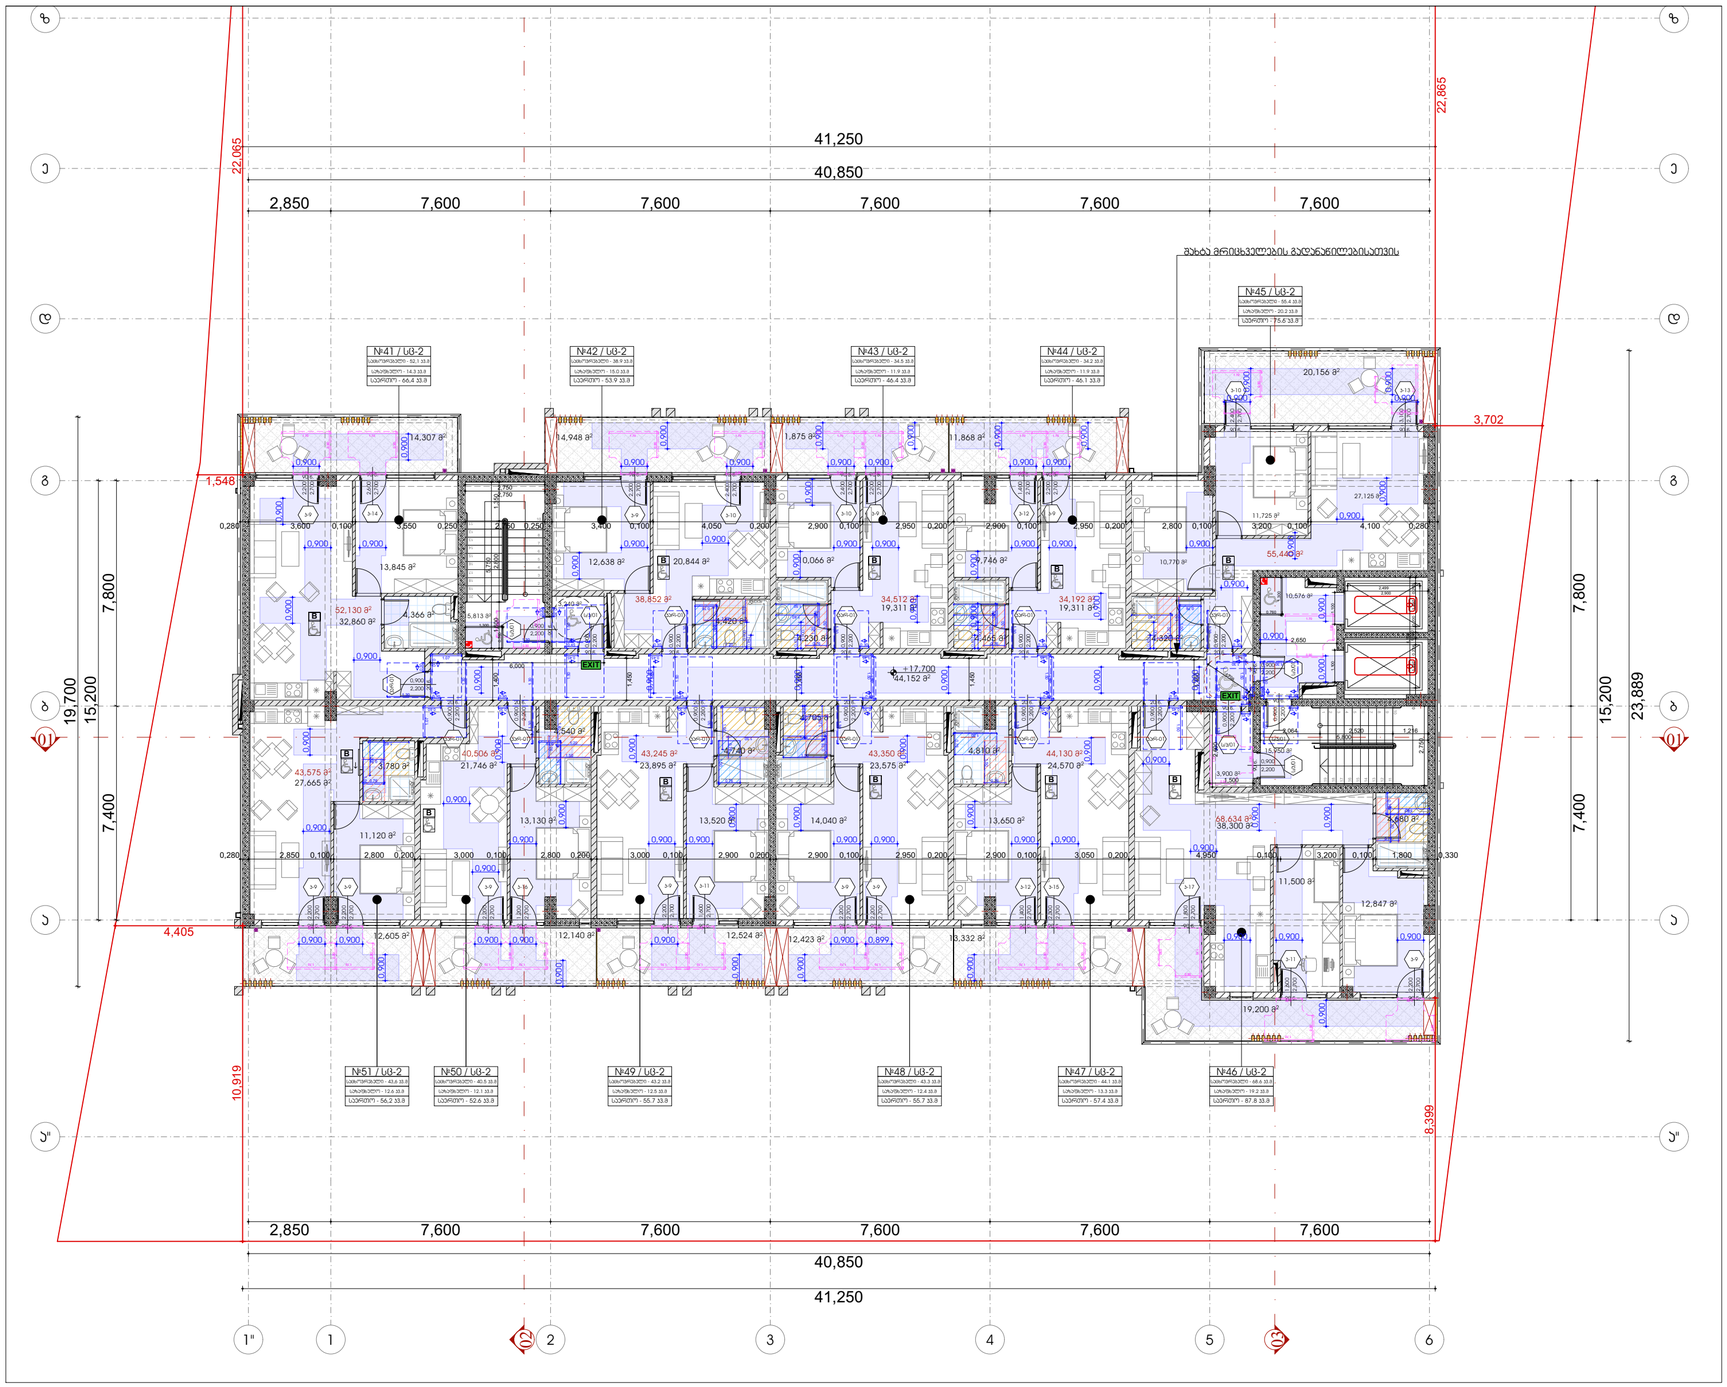

შენიშვნები:

1. იატაკის ზედაპირები მოეწყობა ისე, რომ იქნება მდგრადი, მყარი და არასრიალა.

2. ნახაზებზე მოცემულია კარების ღიობის სუფთა ზომა;

მისაწვდომი სვლაგეზი

0.90

კარი ზღურბლის და მიმხურავის გარეშე

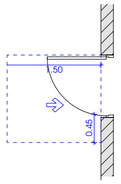

თავისუფალი სივრცე კართან მანევრირებისთვის - ანჯამიანი კარი წინიდან მისაწვდომი - მიწოლით გაღება / 404.2.3.2 (ა)

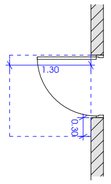

თავისუფალი სივრცე კართან მანევრირებისთვის - ანჯამიანი კარი წინიდან მისაწვდომი - მიწოლით გაღება- ახალი შენობები / 404.2.3.2 (ბ)

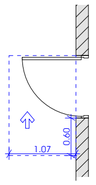

თავისუფალი სივრცე კართან მანევრირებისთვის - ანჯამიანი კარი საპირის მხრიდან მისაწვდომი - მიწოლით გაღება 404.2.3.2 (თ)

მოსახვრიალებელი სივრცე

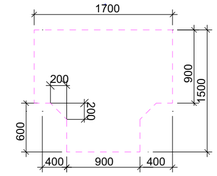

ფორმის მოსახვრიალებელი სივრცე
304.3.2.1 (ა) ვარიანტი 1

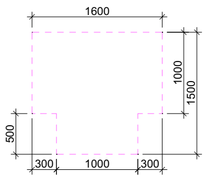

ფორმის მოსახვრიალებელი სივრცე
304.3.2.1 (გ) ვარიანტი 3

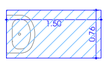

ხელსაბანი შესაბამება 606 ჟურნალს

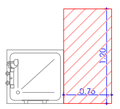

შესაბამება 1104.11.3.1.3.3.(ბ)

გადასაკეტებელი ტიპის სამზარეულო ნაკეთილარები ბ ტიპის ელემენტებით

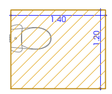

შესაბამება 1104.11.3.1.(ბ)

თავისუფალი მანქილი უნიტაზებთან ბ ტიპის ელემენტებით

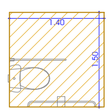

შესაბამება 1103.11.2.4.(ბ)

თავისუფალი მანქილი უნიტაზებთან ბ ტიპის ელემენტებით

ფორმატი	დაკვეთის №	პროექტის №	ფაილის სახელი
A-3			

პიროლითი პანელებით

±0.00 ნიშნული გეგმაზე

±0.00 ნიშნული ჭრილზე

3010 397.1 გარე ნიშნული

S ღერძის ხაზი

1 ჭრილის ხაზი

ბებონის კედელი

აღოჯის კედელი

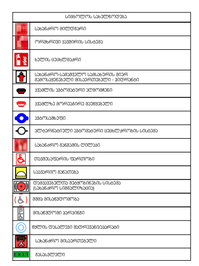




მილსადენის მილი

მილსადენის მილი R 9.000

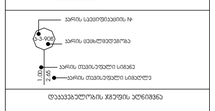

ოთახების ნუმერაციის ჯგუფი

ოთახების ნუმერაციის ჯერი

ოთახების ნუმერაციის ინდივიდუალური ნომერი

ოთახის ფართობი

ოთახის ნუმერაციის ჯგუფის ნომერი

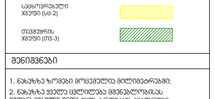

ოთახის ნომერი

ოთახის ფართობი

ოთახის ნუმერაციის სართული

ოთახების ნუმერაციის ჯგუფების ფერადი გამოსახულება

ოთახების ნუმერაციის ჯგუფის	ოთახების ნუმერაციის ჯგუფის ნომერი
სამშენებლო ჯგუფი (სბ)	
მეანძრალე ჯგუფი (მჯ)	
სათვალო ჯგუფი (სჯ)	
სველწერტილების ჯგუფები (სბ-2)	
თავშეყრის ჯგუფები (თშ-3)	

შენიშვნები

1. ნახაზზე ზომები მოცემულია მილიმეტრებში;
2. ნახაზზე ვერტიკალური ნიშნულები მითითებულია მეტრებში ზღვის დონიდან (BSD) იგულისხმება აბსოლუტურ ნიშნულად;
3. ფურცელზე პროექტირების ეტაპების ნომერი ჯამდება ნიშნის პარიტეტით;

სიტუაციური სქემა



დამკვეთი მპს "ვენრო ინვესტი" ს/ნ 405049807

პროექტი მრავალბინიანი საცხოვრებელი სახლი

მისამართი

ქალაქი თბილისი, ვაჟა-ფშაველას ქუჩა №32 ს.კ/ 01.19.36.014.422

სპეციალობის პროექტირება

თანამდებობა	გვარი	ხელმოწერა
მთ.პროექტირები	მ.ენუქიძე	
ავტორი	მ.ენუქიძე	
შემსრულებელი	მ.ენუქიძე	
მთავარმა	თ. ცისკარი	

პროექტირების ეტაპი

მასშტაბი	1:150	თარიღი	29.03.2024

ნახაზის	პროექტირება
	M
	1
მეექვსე სართულის ნიშნული +17.70 BSD-ზე	2
	3
	4
	5
	6

ნახაზის	ინდექსი	ფურც.
სპეციალობის პროექტირების		04.8

ტიპიური სართულის გეგმა +7.80; +11;10; +14.40; +17.70; +21.00; +24.30; +27.60; +30.90; +34.20; +37.50; +40.80; +44.10; +47.40; +50.70 ნიშნულებზე

მეშვიდე სართულის გეგმა +21.00 ნიშნულზე

1:150

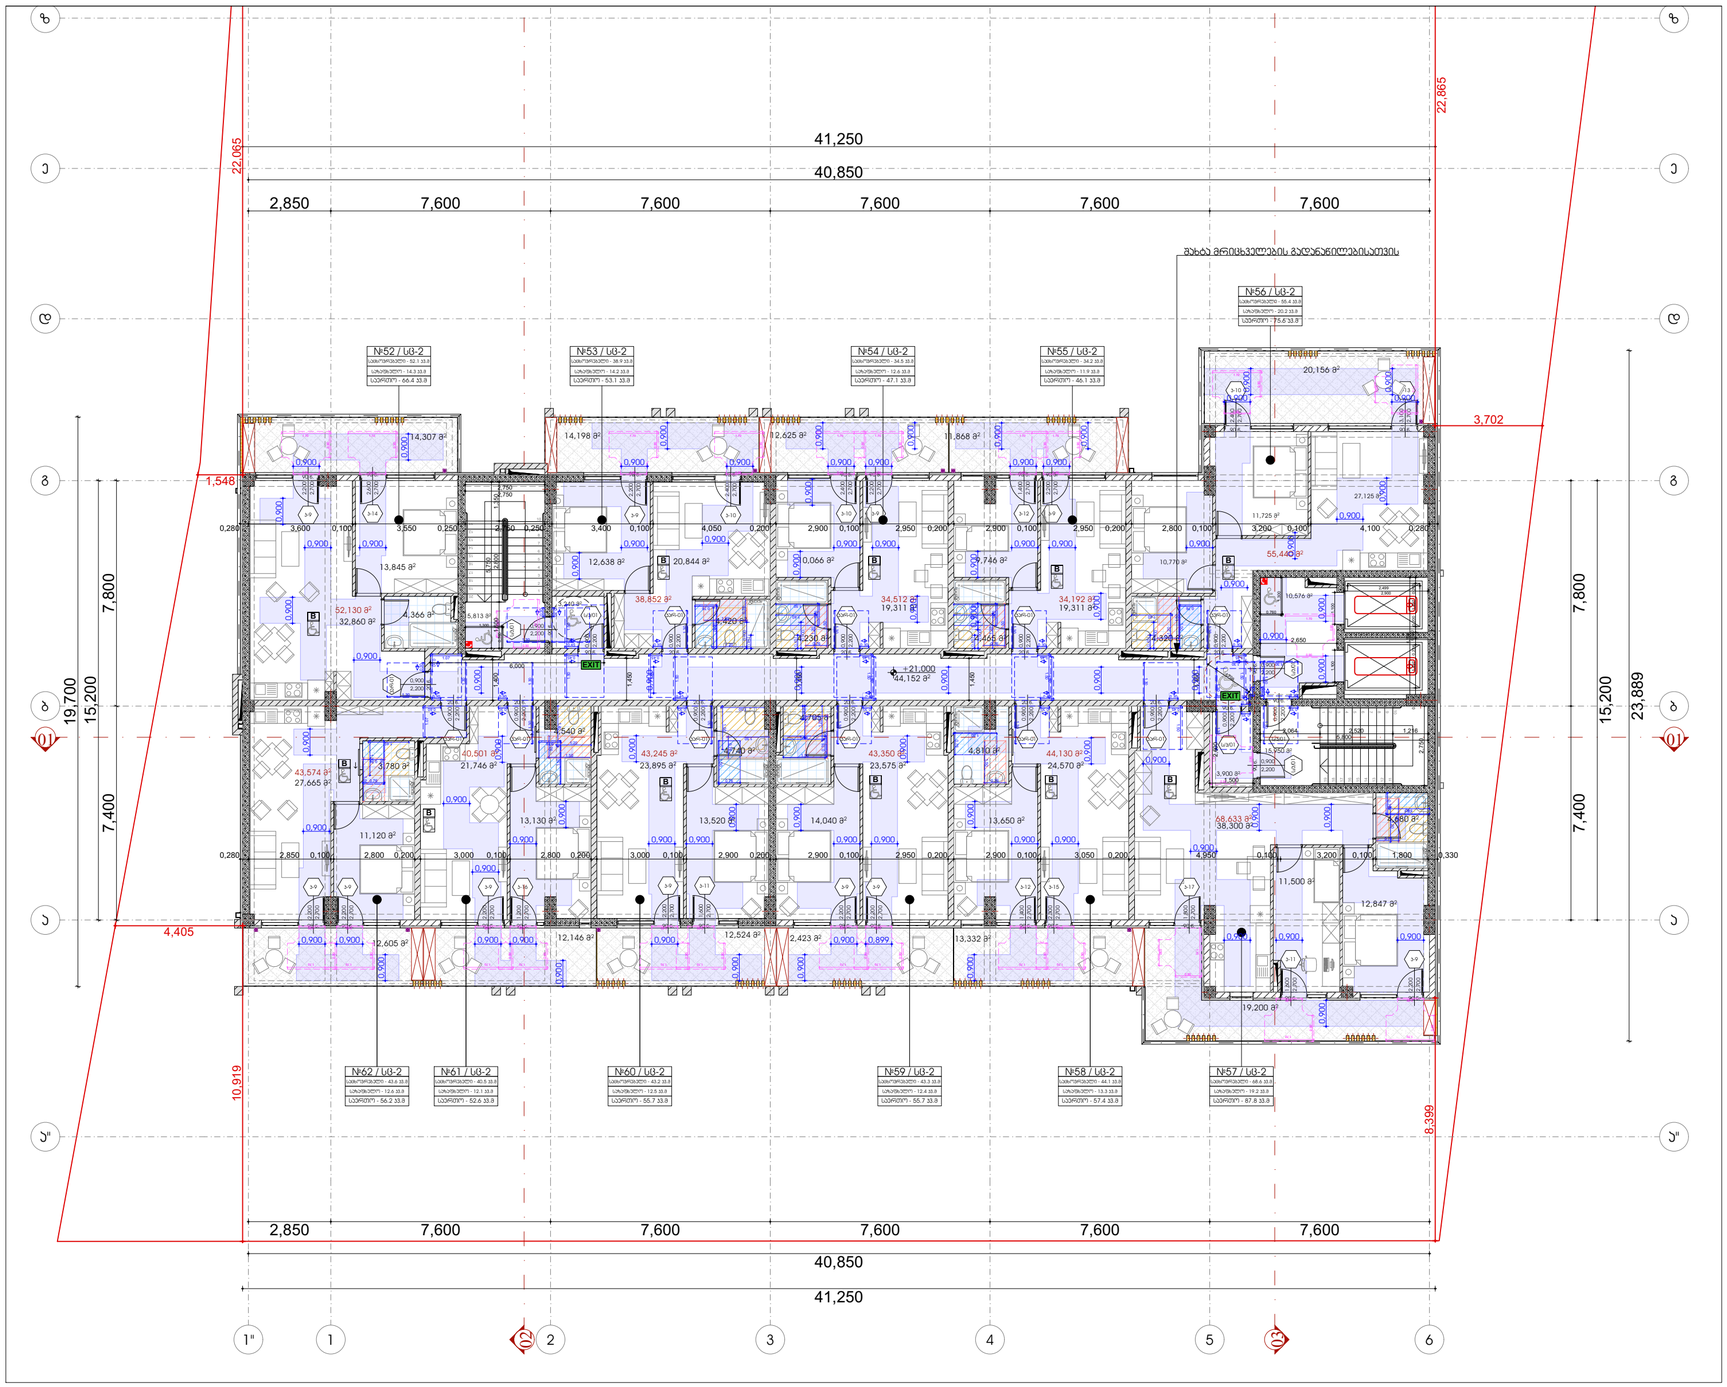

შენიშვნები:

1. იატაკის ზედაპირები მოეწყობა ისე, რომ იქნება მდგრადი, მყარი და არასრიალა.

2. ნახაზებზე მოცემულია კარების ღიობის სუფთა ზომა;

მისაწვდომი სვლაგეზი

კარი ზღურბლის და მიმხურავის გარეშე

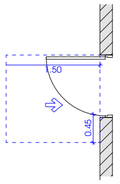

თავისუფალი სივრცე კართან მანევრირებისთვის - ანჯამიანი კარი წინიდან მისაწვდომი - მიწოლით გაღება / 404.2.3.2 (ა)

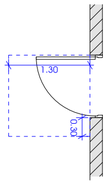

თავისუფალი სივრცე კართან მანევრირებისთვის - ანჯამიანი კარი წინიდან მისაწვდომი - მიწოლით გაღება- ახალი შენობები / 404.2.3.2 (ბ)

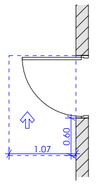

თავისუფალი სივრცე კართან მანევრირებისთვის - ანჯამიანი კარი საპირის მხრიდან მისაწვდომი - მიწოლით გაღება 404.2.3.2 (თ)

მოსახერხებელი სივრცე

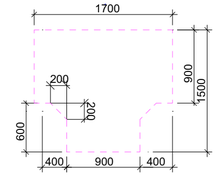

ფორმის მოსახერხებელი სივრცე
304.3.2.1 (ა) ვარიანტი 1

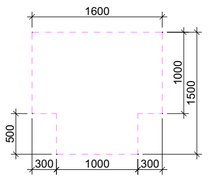

ფორმის მოსახერხებელი სივრცე
304.3.2.1 (გ) ვარიანტი 3

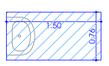

ხელსაბანი შესაბამება 606 ჟურნალს

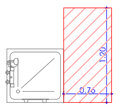

შესაბამება 1104.11.3.1.3.3.(ბ)

გადასაკეტებელი ტიპის სანიაღვრე ნაკეთილრები ბ ტიპის ქონილებები

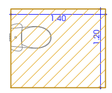

შესაბამება 1104.11.3.1.(ბ)

თავისუფალი მანქილი უნიტაზებთან ბ ტიპის ქონილებები

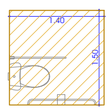

შესაბამება 1103.11.2.4.(ბ)

თავისუფალი მანქილი უნიტაზებთან ა ტიპის ქონილებები

ფორმატი	დასვლის №	პროექტის №	ფაილის სახელი
A-3			

პერსპექტივა პანორამები

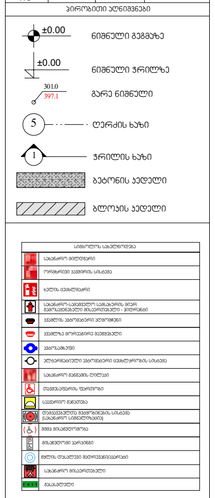

შენიშვნები

1. ნახაზზე ზომები მოცემულია მილიმეტრებში;
2. ნახაზზე ვექტორული ცვლილება მხოლოდ ოთახებს შორის კედლის ზემოთ ოფორმების ადგილებში;
3. ფურცელზე პროექტირების ეტაპებების ჯამური რაოდენობა 6ია ვარიანტის;

სიტუაციური სქემა



დამკვეთი: შპს "ვარო ინვესტი" ს/ნ 405049807

პროექტი: მრავალბინიანი საცხოვრებელი სახლი

მისამართი: ქალაქი თბილისი, ვაჟა-ფშაველას ეკლე №32 ს.კ/ 01.19.36.014.422

საპროექტო ორგანიზაცია

თანამდებობა	გვარი	ხელმოწერა
მთ.პროექტირები	მ.ელიქაშვილ	
ავტორი	მ.ელიქაშვილ	
შემოწმება	მ.ელიქაშვილ	
მთავარმა	თ. ცისკარი	

პროექტირების ეტაპი

მასშტაბი	1:150	თარიღი	29.03.2024

ნახაზი: მისწვდომ სართულის, ნიშნ. +21.00/ 6038/2024

პროექტირება	
M	
1	
2	
3	
4	
5	
6	

ხაზები	ნიშნულები	ფურც.
ხაზების პროექტი		04.9

ტიპიური სართულის გეგმა +7.80; +11;10; +14.40; +17.70; +21.00; +24.30; +27.60; +30.90; +34.20; +37.50; +40.80; +44.10; +47.40; +50.70 ნიშნულებზე

მერვე სართულის გეგმა +24.30 ნიშნულზე

1:150

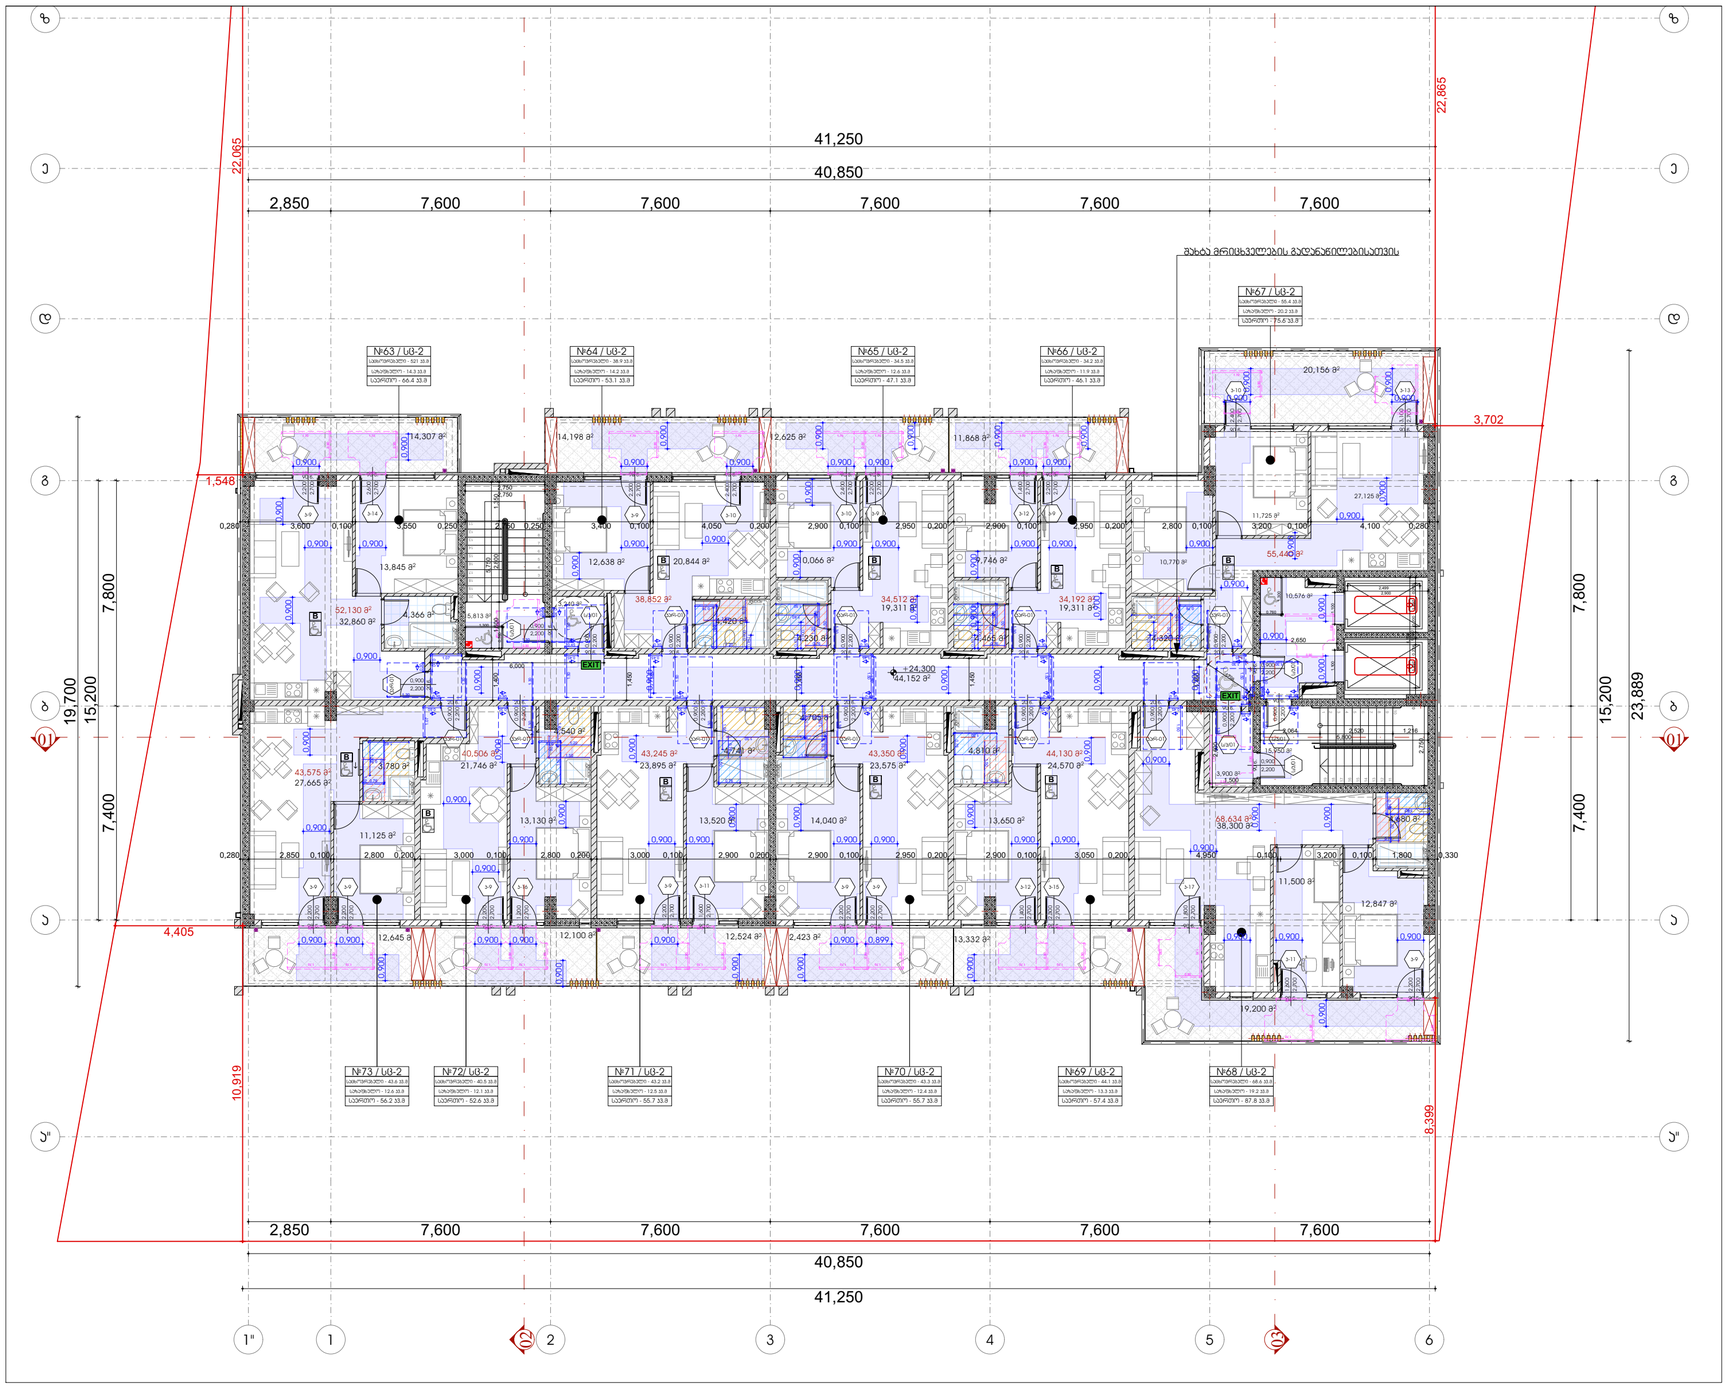

შენიშვნები:

1. იატაკის ზედაპირები მოეწყობა ისე, რომ იქნება მდგრადი, მყარი და არასრიალა.

2. ნახაზებზე მოცემულია კარების ღიობის სუფთა ზომა;

მისაწვდომი სვლაგეზი

კარი ზღურბლის და მიმხურავის გარეშე

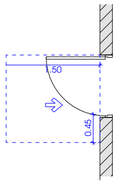

თავისუფალი სივრცე კართან მანევრირებისთვის - ანჯამიანი კარი წინიდან მისაწვდომი - მიწოლით გაღება / 404.2.3.2 (ა)

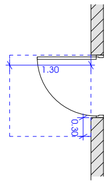

თავისუფალი სივრცე კართან მანევრირებისთვის - ანჯამიანი კარი წინიდან მისაწვდომი - მიწოლით გაღება- ახალი შენობები / 404.2.3.2 (ბ)

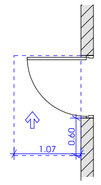

თავისუფალი სივრცე კართან მანევრირებისთვის - ანჯამიანი კარი საპირის მხრიდან მისაწვდომი - მიწოლით გაღება 404.2.3.2 (თ)

მოსახვრიალებელი სივრცე

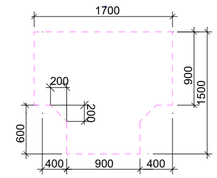

ფორმის მოსახვრიალებელი სივრცე
304.3.2.1 (ა) ვარიანტი 1

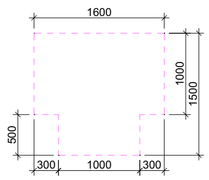

ფორმის მოსახვრიალებელი სივრცე
304.3.2.1 (გ) ვარიანტი 3

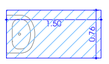

ხელსაბანი შესაბამება 606 ჟეტონს

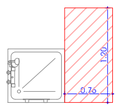

შესაბამება 1104.11.3.1.3.3.(ბ)


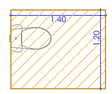

შესაბამება 1104.11.3.1.(ბ)

ოვალისუფალი მაგრილი ზედაპირები ბ ტიპის ქონიელებები

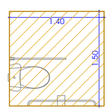

შესაბამება 1103.11.2.4.(ბ)

ოვალისუფალი მაგრილი ზედაპირები ბ ტიპის ქონიელებები

ფორმატი	დაკვეთის №	პროექტის №	ფაილის სახელი
A-3			

პიროლითი პლანებები

±0.00 ნიშნული გეგმაზე

±0.00 ნიშნული ჭრილზე

3010 / 397.1 ბარე ნიშნული

S ღერძის ხაზი

1 ჭრილის ხაზი

ბეტონის კედელი

აღორძის კედელი













შენიშვნები

1. ნახაზზე ზომები მოცემულია მილიმეტრებში;

სიტუაციური სქემა



დამკვეთი: შპს "ვარო ინვესტი" ს/ნ 405049807

პროექტი: მრავალბინიანი საცხოვრებელი სახლი


საპროექტო ორგანიზაცია

თანამდებობა	გვარი	ხელმოწერა
მთავარი	თ. ცისკარი	

არქიტექტურული ნაწილი

მასშტაბი	1:150	თარიღი	29.03.2024

ნახაზი: მერვე სართულის გეგმა +24.30 ნიშნულზე

პროექტირება	
M	
1	
2	
3	
4	
5	
6	

სტადია	ობიექტი	ფურც.
სტადიის პროექტი		04.10

ტიპიური სართულის გეგმა +7.80; +11;10; +14.40; +17.70; +21.00; +24.30; +27.60; +30.90; +34.20; +37.50; +40.80; +44.10; +47.40; +50.70 ნიშნულებზე

მეცხრე სართულის გეგმა +27.60 ნიშნულზე

1:150

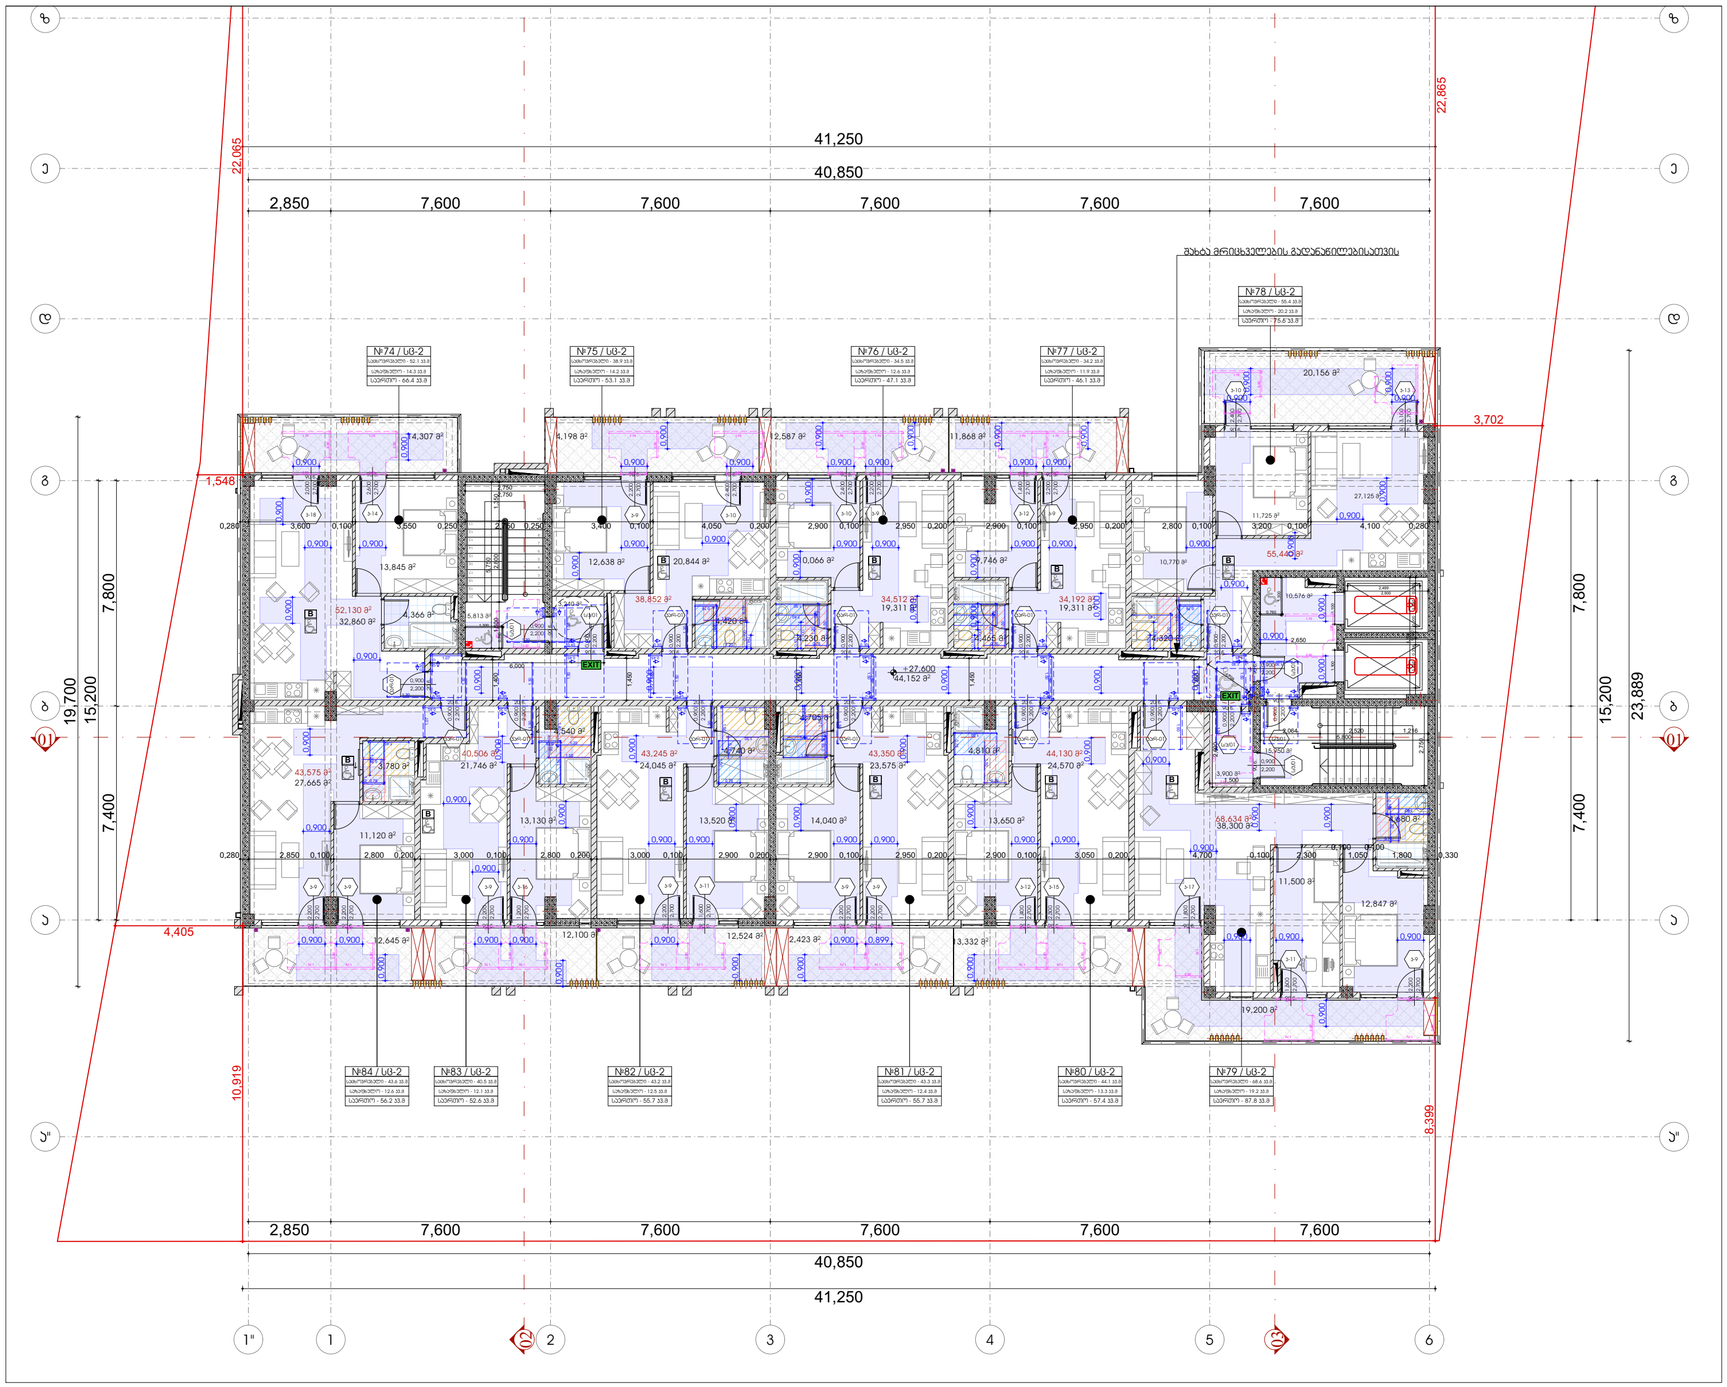

შენიშვნები:

1. იატაკის ზედაპირები მოეწყობა ისე, რომ იქნება მდგრადი, მყარი და არასრიალა.

2. ნახაზებზე მოცემულია ჯარების ღიობის სუფთა ზომა;

მისაწვდომი სვლაგეზი

ჯარი ზღურბლის და მიმხურავის გარეშე

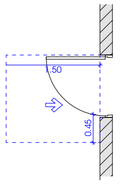

თავისუფალი სივრცე ჯართან მანევრირებისთვის - ანჯამიანი ჯარი წინიდან მისაწვდომი - მიწოლით გაღება / 404.2.3.2 (ა)

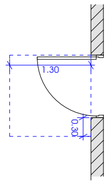

თავისუფალი სივრცე ჯართან მანევრირებისთვის - ანჯამიანი ჯარი წინიდან მისაწვდომი - მიწოლით გაღება-ახალი შენობები / 404.2.3.2 (ბ)

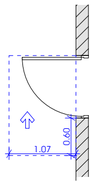

თავისუფალი სივრცე ჯართან მანევრირებისთვის - ანჯამიანი ჯარი საკეტის მხრიდან მისაწვდომი - მიწოლით გაღება 404.2.3.2 (თ)

მოსახვრიალებელი სივრცე

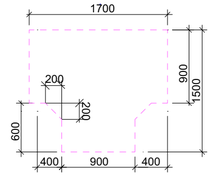

ფორმის მოსახვრიალებელი სივრცე
304.3.2.1 (ა) ვარიანტი 1

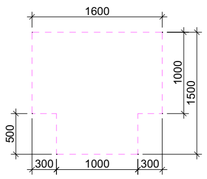

ფორმის მოსახვრიალებელი სივრცე
304.3.2.1 (ბ) ვარიანტი 3

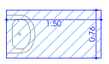

ხელსაბანი შესაბამება 606 ჯგუფს

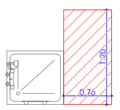

შესაბამება 1104.11.3.1.3.3.(ბ)

გადასაკეტებელი ტიპის სანიტარიის ნაკეთობებზე ბ ტიპის ელემენტები

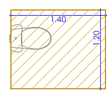

შესაბამება 1104.11.3.1.(ბ)

ოვისუფალი მანძილი უნიტაზებთან ბ ტიპის ელემენტები

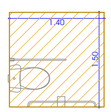

შესაბამება 1103.11.2.4.(ბ)

ოვისუფალი მანძილი უნიტაზებთან ა ტიპის ელემენტები

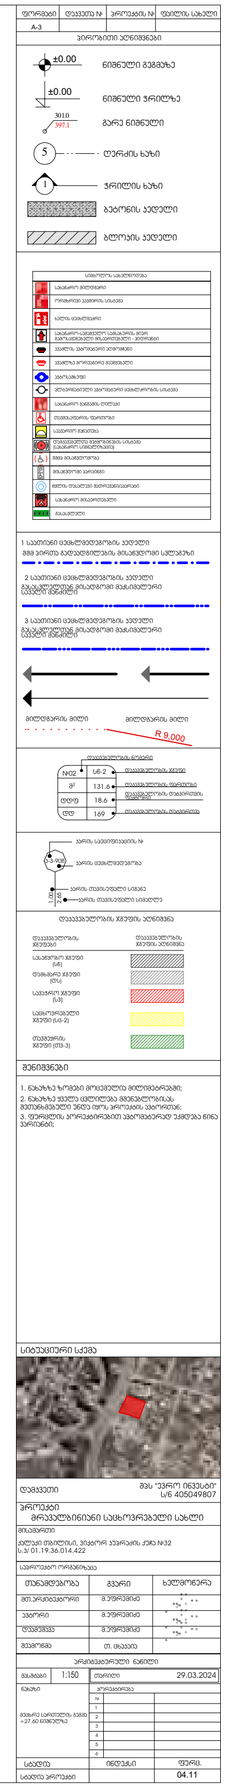
ფორმატი
A-3
ნახაზის №
ეტაპის №
ფურცლის სახელი
ნიშნულები გეგმაზე
±0.00
ნიშნული ჭრილზე
3010
397.1
ბარე ნიშნული
ღერძის ხაზი
ჭრილის ხაზი
ბეტონის კედელი
აგურის კედელი

ტიპიური სართულის გეგმა +7.80; +11;10; +14.40; +17.70; +21.00; +24.30; +27.60; +30.90; +34.20; +37.50; +40.80; +44.10; +47.40; +50.70 ნიშნულებზე

მეათე სართულის გეგმა +30.90 ნიშნულზე

1:150

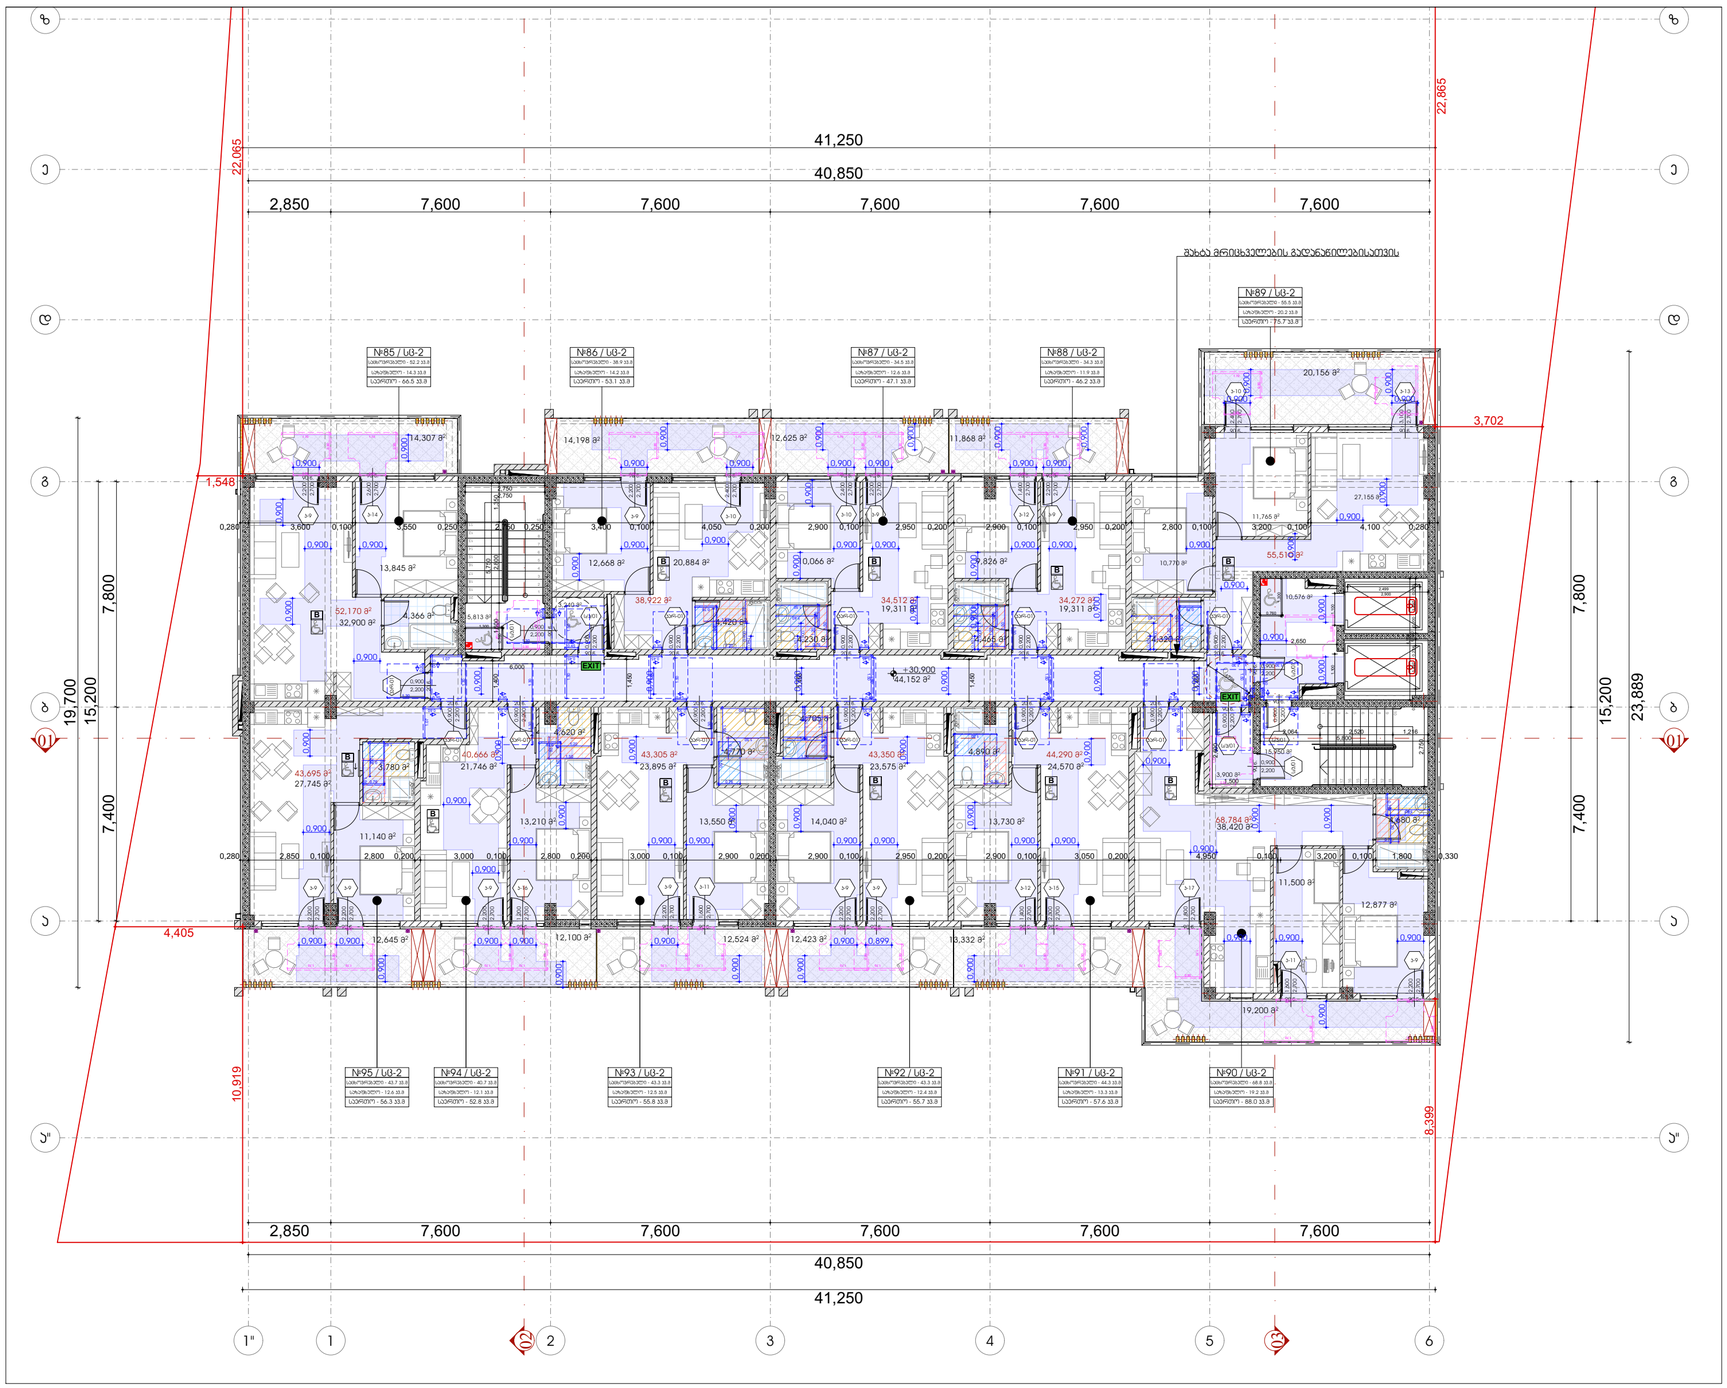

შენიშვნები:

1. იატაკის ზედაპირები მოეწყობა ისე, რომ იქნება მდგრადი, მყარი და არასრიალა.

2. ნახაზებზე მოცემულია ჯარების ღიობის სუფთა ზომა;

მისაწვდომი სვლაგეზი

ჯარი ზღურბლის და მიმხურავის გარეშე

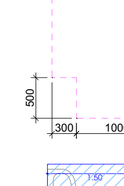

თავისუფალი სივრცე ჯართან მანევრირებისთვის - ანჯამიანი ჯარი წინიდან მისაწვდომი - მიწოლით გაღება / 404.2.3.2 (ა)

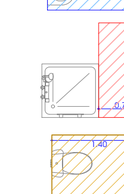

თავისუფალი სივრცე ჯართან მანევრირებისთვის - ანჯამიანი ჯარი წინიდან მისაწვდომი - მიწოლით გაღება-ახალი შენობები / 404.2.3.2 (ბ)

თავისუფალი სივრცე ჯართან მანევრირებისთვის - ანჯამიანი ჯარი საკეტის მხრიდან მისაწვდომი - მიწოლით გაღება 404.2.3.2 (თ)

მოსახვრიალებელი სივრცე

ფორმის მოსახვრიალებელი სივრცე
304.3.2.1 (ა) ვარიანტი 1

ფორმის მოსახვრიალებელი სივრცე
304.3.2.1 (გ) ვარიანტი 3

ხელსაბანი შესაბამება 606 ჯგუფს

შესაბამება 1104.11.3.1.3.3.(ბ)

გადასაკეტებელი ტიპის სამზარეულო ნაკეთილრები ბ ტიპის ქონიელებები

შესაბამება 1104.11.3.1.(ბ)

ოვისუფალი მანქილი უნიტაზებისა ბ ტიპის ქონიელებები

შესაბამება 1103.11.2.4.(ბ)

ოვისუფალი მანქილი უნიტაზებისა ბ ტიპის ქონიელებები

ფორმატი	დოკუმენტის №	პროექტის №	ფურცლის სახელი
A-3			

პიროლითი პლანებები

±0.00 ნიშნული გეგმაზე

±0.00 ნიშნული ჭრილზე

3010 397.1 გარე ნიშნული

S ღერძის ხაზი

1 ჭრილის ხაზი

ბეტონის კედელი

აგურის კედელი



ტიპიური სართულის გეგმა +7.80; +11;10; +14.40; +17.70; +21.00; +24.30; +27.60; +30.90; +34.20; +37.50; +40.80; +44.10; +47.40; +50.70 ნიშნულებზე

მეთერთმეტე სართულის გეგმა +34.20 ნიშნულზე

1:150

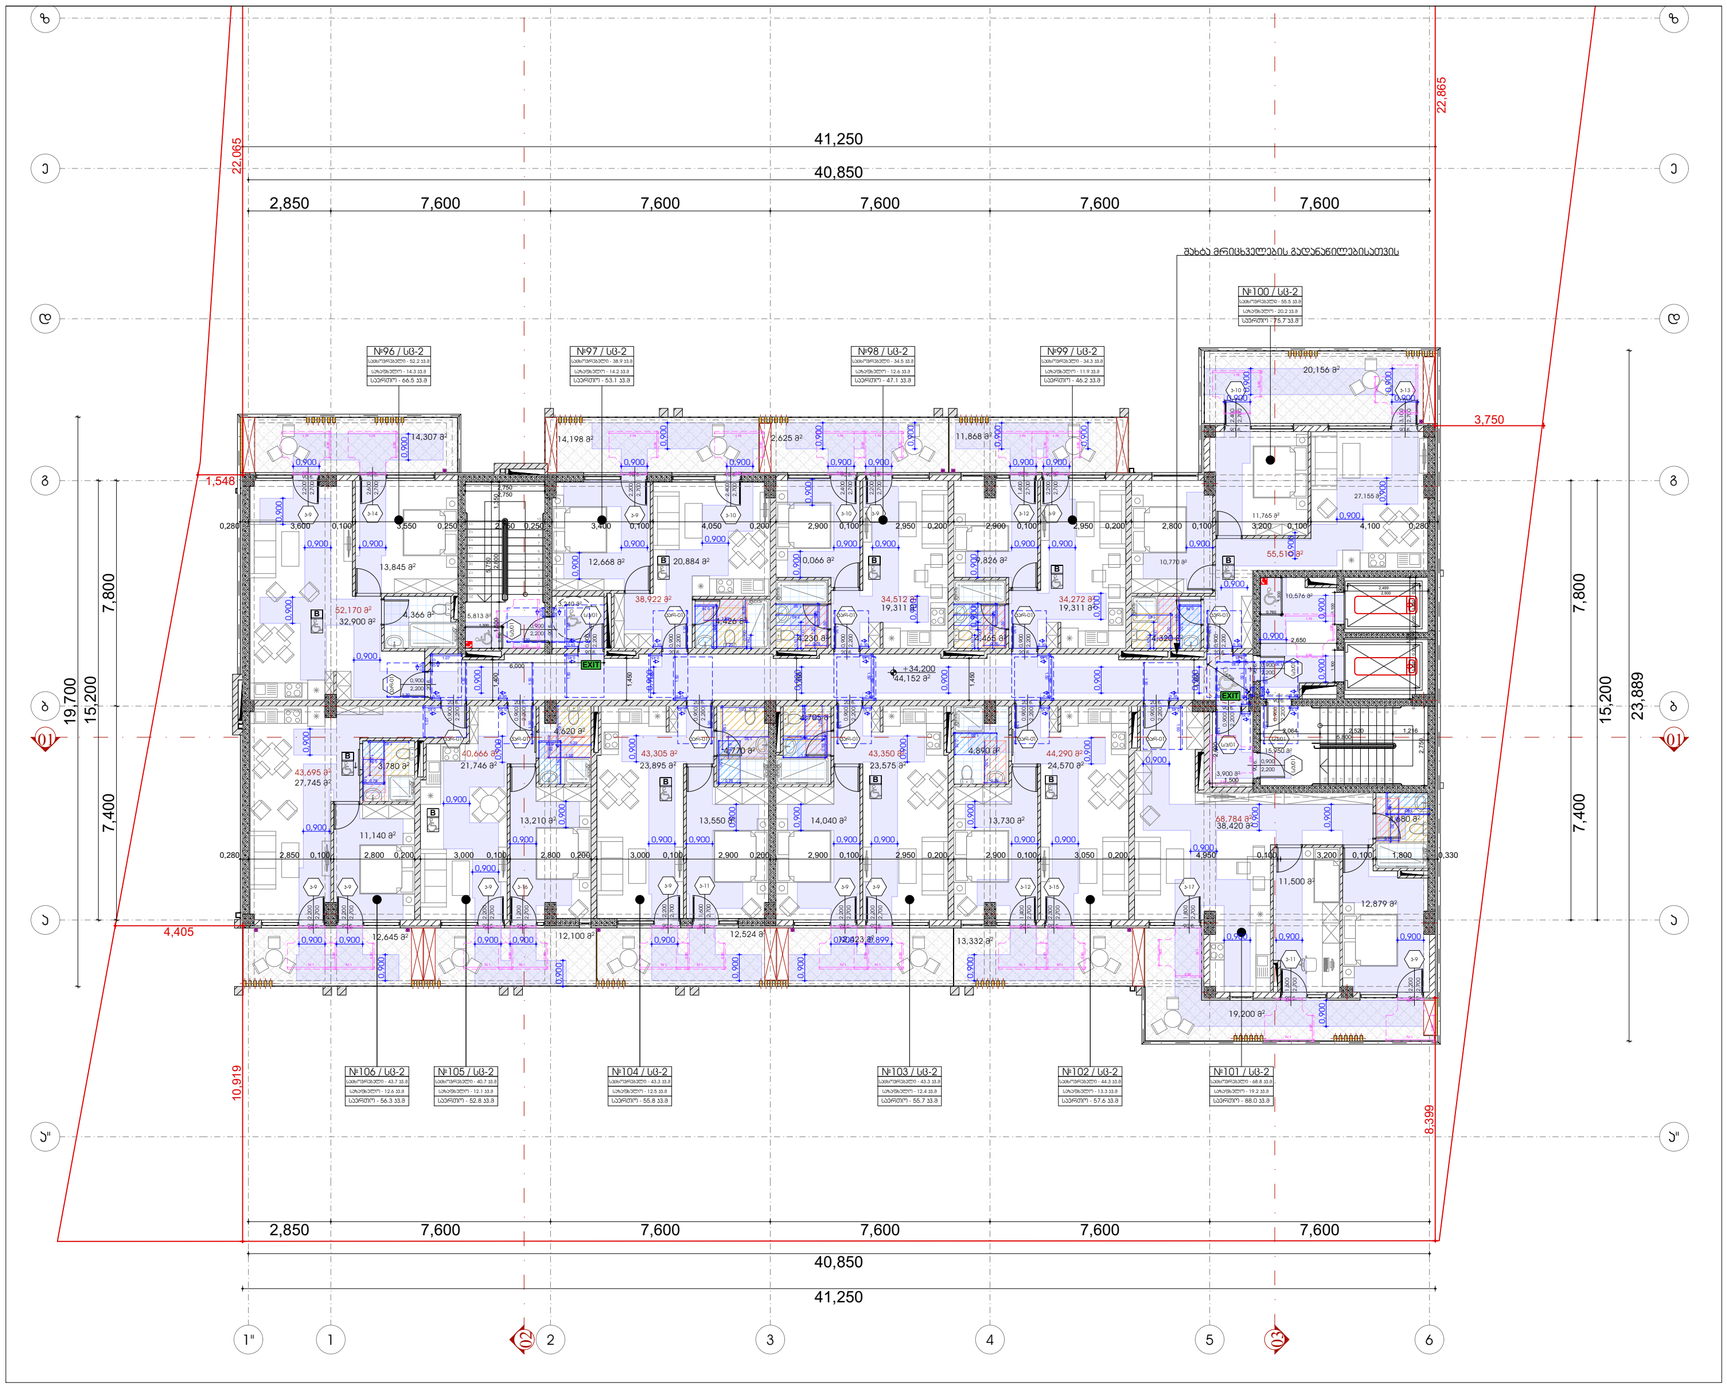

შენიშვნები:

1. იატაკის ზედაპირები მოეწყობა ისე, რომ იქნება მდგრადი, მყარი და არასრიალა.

2. ნახაზებზე მოცემულია კარების ღიობის სუფთა ზომა;

მისაწვდომი სვლაგეზი

კარი ზღურბლის და მიმხურავის გარეშე

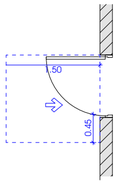

თავისუფალი სივრცე კართან მანევრირებისთვის - ანჯამიანი კარი წინიდან მისაწვდომი - მიწოლით გაღება / 404.2.3.2 (ა)

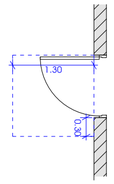

თავისუფალი სივრცე კართან მანევრირებისთვის - ანჯამიანი კარი წინიდან მისაწვდომი - მიწოლით გაღება-ახალი შენობები / 404.2.3.2 (ბ)

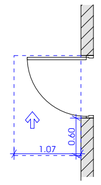

თავისუფალი სივრცე კართან მანევრირებისთვის - ანჯამიანი კარი საპირის მხრიდან მისაწვდომი - მიწოლით გაღება 404.2.3.2 (თ)

მოსახვრიალებელი სივრცე

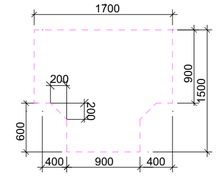

ფორმის მოსახვრიალებელი სივრცე
304.3.2.1 (ა) ვარიანტი 1

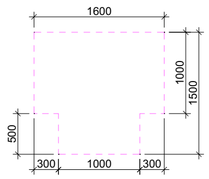

ფორმის მოსახვრიალებელი სივრცე
304.3.2.1 (გ) ვარიანტი 3

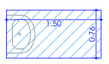

ხელსაბანი შესაბამება 606 ჯგუფს

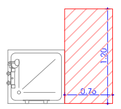

შესაბამება 1104.11.3.1.3.3.(ბ)

გადასაკეტებელი ტიპის სანიტარიის ნაკეთობებზე ბ ტიპის ელემენტებით

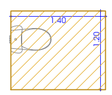

შესაბამება 1104.11.3.1.(ბ)


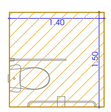

შესაბამება 1103.11.2.4.(ბ)

ოვალისებური მაგრილი ზედაპირებით ა ტიპის ელემენტებით

ფორმატი	დოკუმენტის №	ეტაპების №	ფურცლის ნომერი
A-3			

პერსპექტივის აღნიშვნები

±0.00 ნიშნული გეგმაზე

±0.00 ნიშნული ჭრილზე

3010 / 397.1 ბარე ნიშნული

S ღერძის ხაზი

1 ჭრილის ხაზი

ბეტონის კედელი

აღორძის კედელი


1 საკონტაქტო ელემენტებისათვის ხელმისაწვდომი ზონა პირველი ტელეფონისთვის მისაწვდომი სალაპარაკო

2 საკონტაქტო ელემენტებისათვის ხელმისაწვდომი ზონა ტელეფონისთვის მისაწვდომი მაქსიმალური სიმაღლე 1220მმ

3 საკონტაქტო ელემენტებისათვის ხელმისაწვდომი ზონა ტელეფონისთვის მისაწვდომი მაქსიმალური სიმაღლე 1380მმ


N°2	U6-2	ოთახისთვის ნომერი	
მ²	131.6	ოთახისთვის ფართობი	
ფარდ	18.6	ოთახისთვის ფარდობითი ფართობი	
ფდ	169	ოთახისთვის ტიპობრივი	

კარის ელემენტების №

კარის ელემენტებზე

კარის ტიპობრივი სიმაღლე

კარის ტიპობრივი სიგანე

ოთახისთვის ფართობის ცხრილი

ოთახისთვის ჯგუფის	ოთახების ტიპობრივი ჯგუფის
საბანაოების ჯგუფი (სბ)	
ტუალეტის ჯგუფი (ტა)	
საპირის ჯგუფი (სპ)	
საბანაოების ჯგუფი (სბ-2)	
ტუალეტის ჯგუფი (ტა-3)	

შენიშვნები

1. ნახაზზე ზომები მოცემულია მილიმეტრებში;

სიტუაციური სქემა



დამკვეთი: შპს "ვარო ინვესტი" ს/ნ 405049807

პროექტი: მრავალბინიანი საცხოვრებელი სახლი


საპროექტო ორგანიზაცია

თანამდებობა	გვარი	ხელმოწერა
მთ.პროექტირები	მ.ეფრემიძე	
ავტორი	მ.ეფრემიძე	
შემსრულებელი	მ.ეფრემიძე	
მთავარი	თ. ცისკარი	

პროექტირების ეტაპი

მასშტაბი	1:150	თარიღი	29.03.2024
ნახაზის		პროექტირება	
		M	
		1	
მთავარი სართული, +30.90 > +34.20 ნიშნულზე		2	
		3	
		4	
		5	
		6	
სტადია		ნიშნულები	ფურც.
სტადიის პროექტი			04.13

ტიპიური სართულის გეგმა +7.80; +11;10; +14.40; +17.70; +21.00; +24.30; +27.60; +30.90; +34.20; +37.50; +40.80; +44.10; +47.40; +50.70 ნიშნულებზე

მეთორმეტე სართულის გეგმა +37.50 ნიშნულზე

1:150

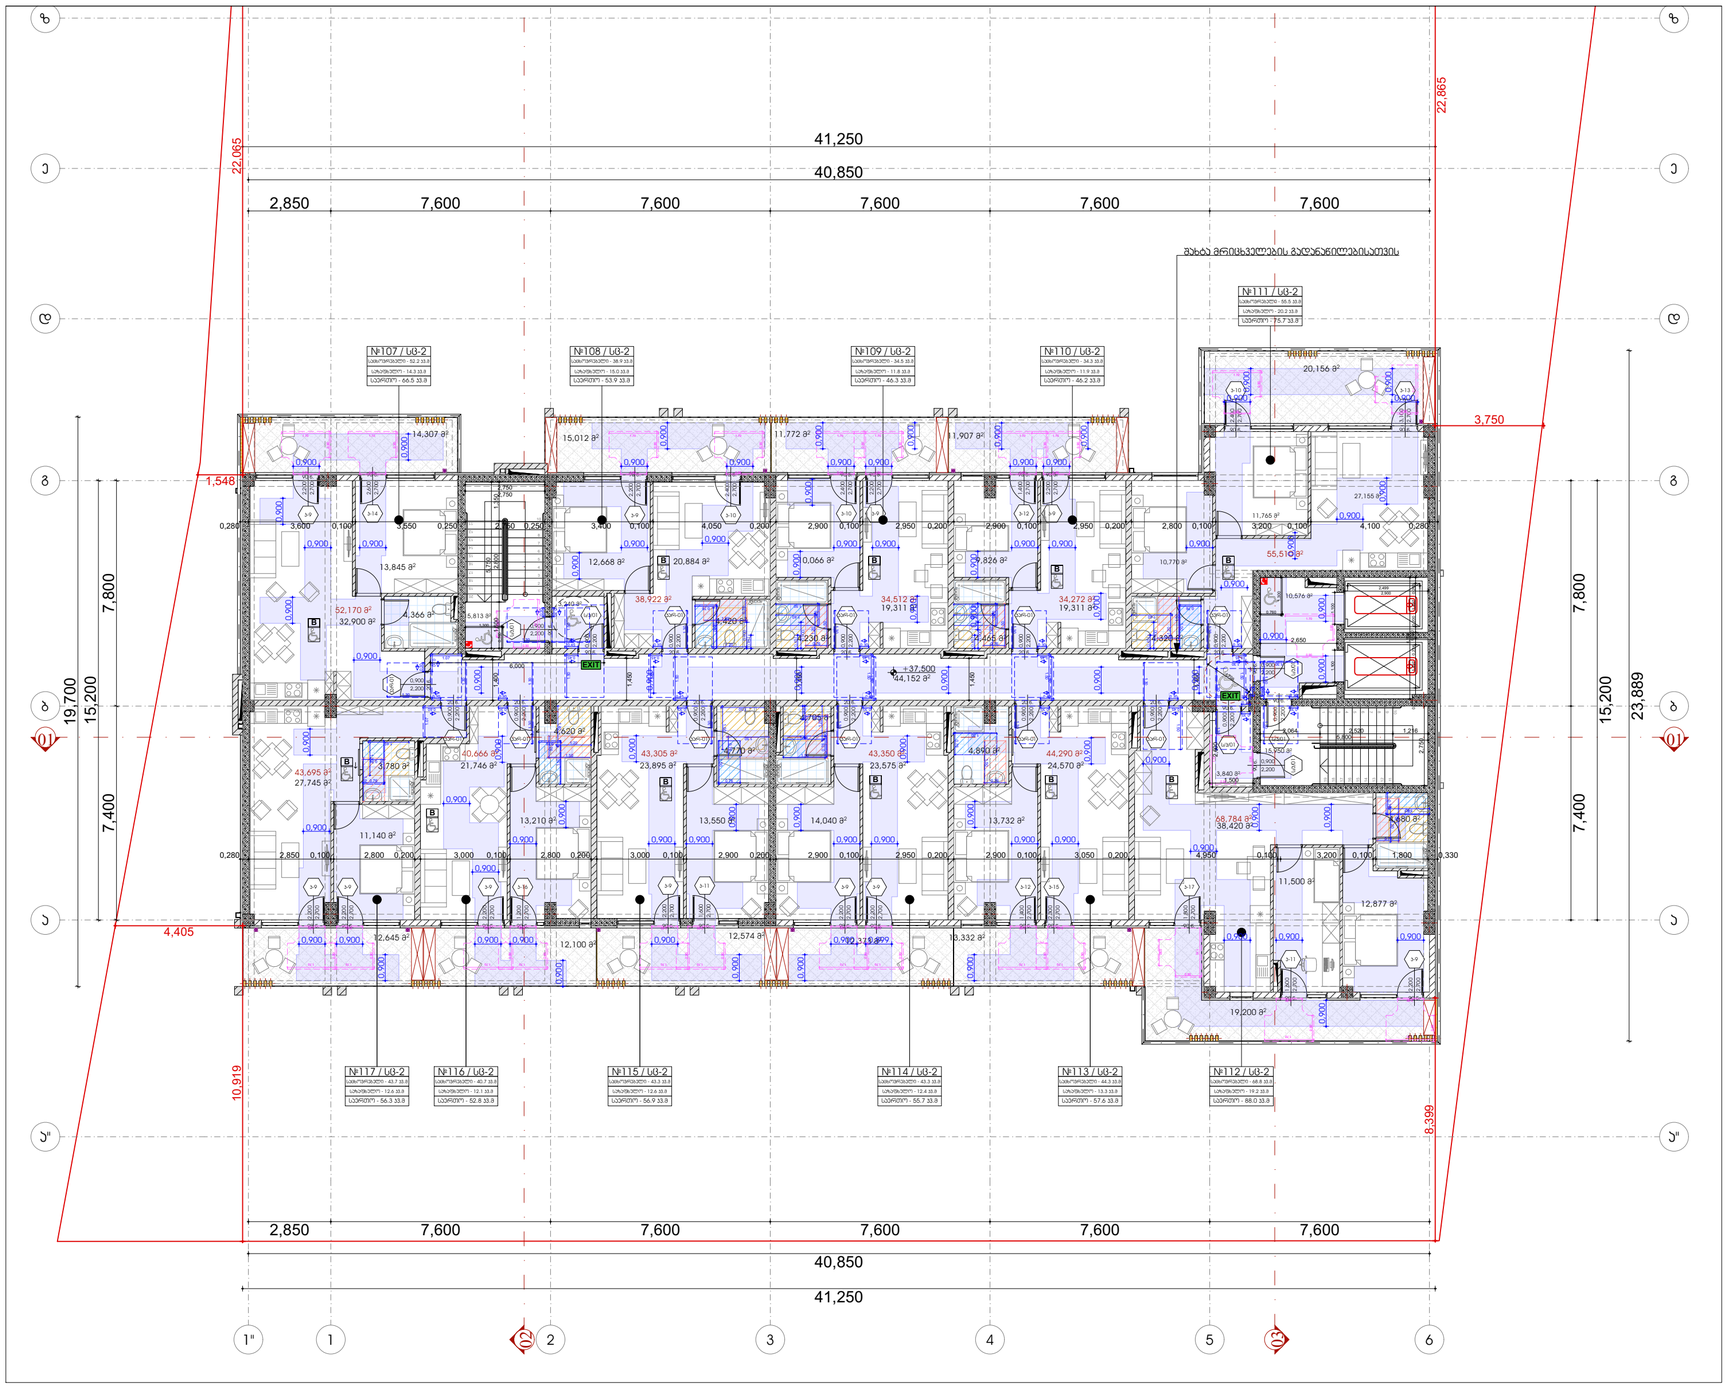

შენიშვნები:

1. იატაკის ზედაპირები მოეწყობა ისე, რომ იქნება მდგრადი, მყარი და არასრიალა.

2. ნახაზებზე მოცემულია კარების ღიობის სუფთა ზომა;

მისაწვდომი სვლაგეზი

კარი ზღურბლის და მიმხურავის გარეშე

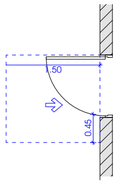

თავისუფალი სივრცე კართან მანევრირებისთვის - ანჯამიანი კარი წინიდან მისაწვდომი - მიწოლით გაღება / 404.2.3.2 (ა)

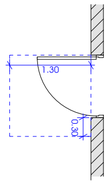

თავისუფალი სივრცე კართან მანევრირებისთვის - ანჯამიანი კარი წინიდან მისაწვდომი - მიწოლით გაღება-ახალი შენობები / 404.2.3.2 (ბ)

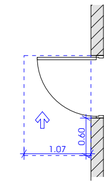

თავისუფალი სივრცე კართან მანევრირებისთვის - ანჯამიანი კარი საკეტის მხრიდან მისაწვდომი - მიწოლით გაღება 404.2.3.2 (თ)

მოსახვრიალებელი სივრცე

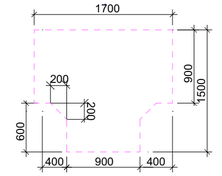

ფორმის მოსახვრიალებელი სივრცე
304.3.2.1 (ა) ვარიანტი 1

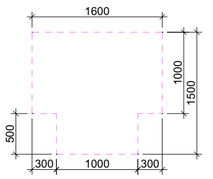

ფორმის მოსახვრიალებელი სივრცე
304.3.2.1 (ბ) ვარიანტი 3

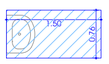

ხელსაბანი შესაბამება 606 ჯგუფს

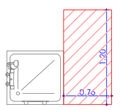

შესაბამება 1104.11.3.1.3.3.(ბ)

გადასაკეტებელი ტიპის სამზარეულოს ნაკეთილარები ბ ტიპის ელემენტებით

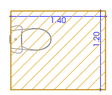

შესაბამება 1104.11.3.1.(ბ)

ოთახისუფალი მანქილი უნიტაზებთან ბ ტიპის ელემენტებით

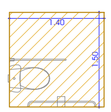

შესაბამება 1103.11.2.4.(ბ)

ოთახისუფალი მანქილი უნიტაზებთან ა ტიპის ელემენტებით

ფორმატი	დასვლის №	პროექტის №	ფურცლის სახელი
A-3			

პირობითი აღნიშვნები

±0.00 ნიშნული გეგმაზე

±0.00 ნიშნული ჭრილზე

3010 / 397.1 გარე ნიშნული

S ღერძის ხაზი

1 ჭრილის ხაზი

ბეტონის კედელი

აღორძის კედელი














შენიშვნები

1. ნახაზზე ზომები მოცემულია მილიმეტრებში;
2. ნახაზზე ყველა ცვლილება მხედველობაშია მიღებული პირველ ეტაპზე ზომა არაა საბოლოო;

სიტუაციური სქემა



დამკვეთი მპს "ვარო ინვესტი" ს/ნ 405049807

პროექტი მრავალბინიანი საცხოვრებელი სახლი

მისამართი

ქალაქი თბილისი, ვაჟა-ფშაველას ქუჩა №32 ს/კ 01.19.36.014.422

საპროექტო ორგანიზაცია

თანამდებობა	გვარი	ხელმოწერა
მთ.პროექტირები	მ.ელოქავა	
ავტორი	მ.ელოქავა	
შემსრულებელი	მ.ელოქავა	
მენეჯერი	თ. ცისკარი	

პროექტირების ეტაპი

მასშტაბი	1:150	თარიღი	29.03.2024

ნახაზის მითითებულ სართულზე, ნიშნ. +37.50 ნიშნულზე

პროექტირება	
M	
1	
2	
3	
4	
5	
6	

სტადია	ფურც.	ფურც. რაოდ.
სტადიის პროექტი		04.14

ტიპიური სართულის გეგმა +7.80; +11;10; +14.40; +17.70; +21.00; +24.30; +27.60; +30.90; +34.20; +37.50; +40.80; +44.10; +47.40; +50.70 ნიშნულებზე

მეცამეტე სართულის გეგმა +40.80 ნიშნულზე

1:150

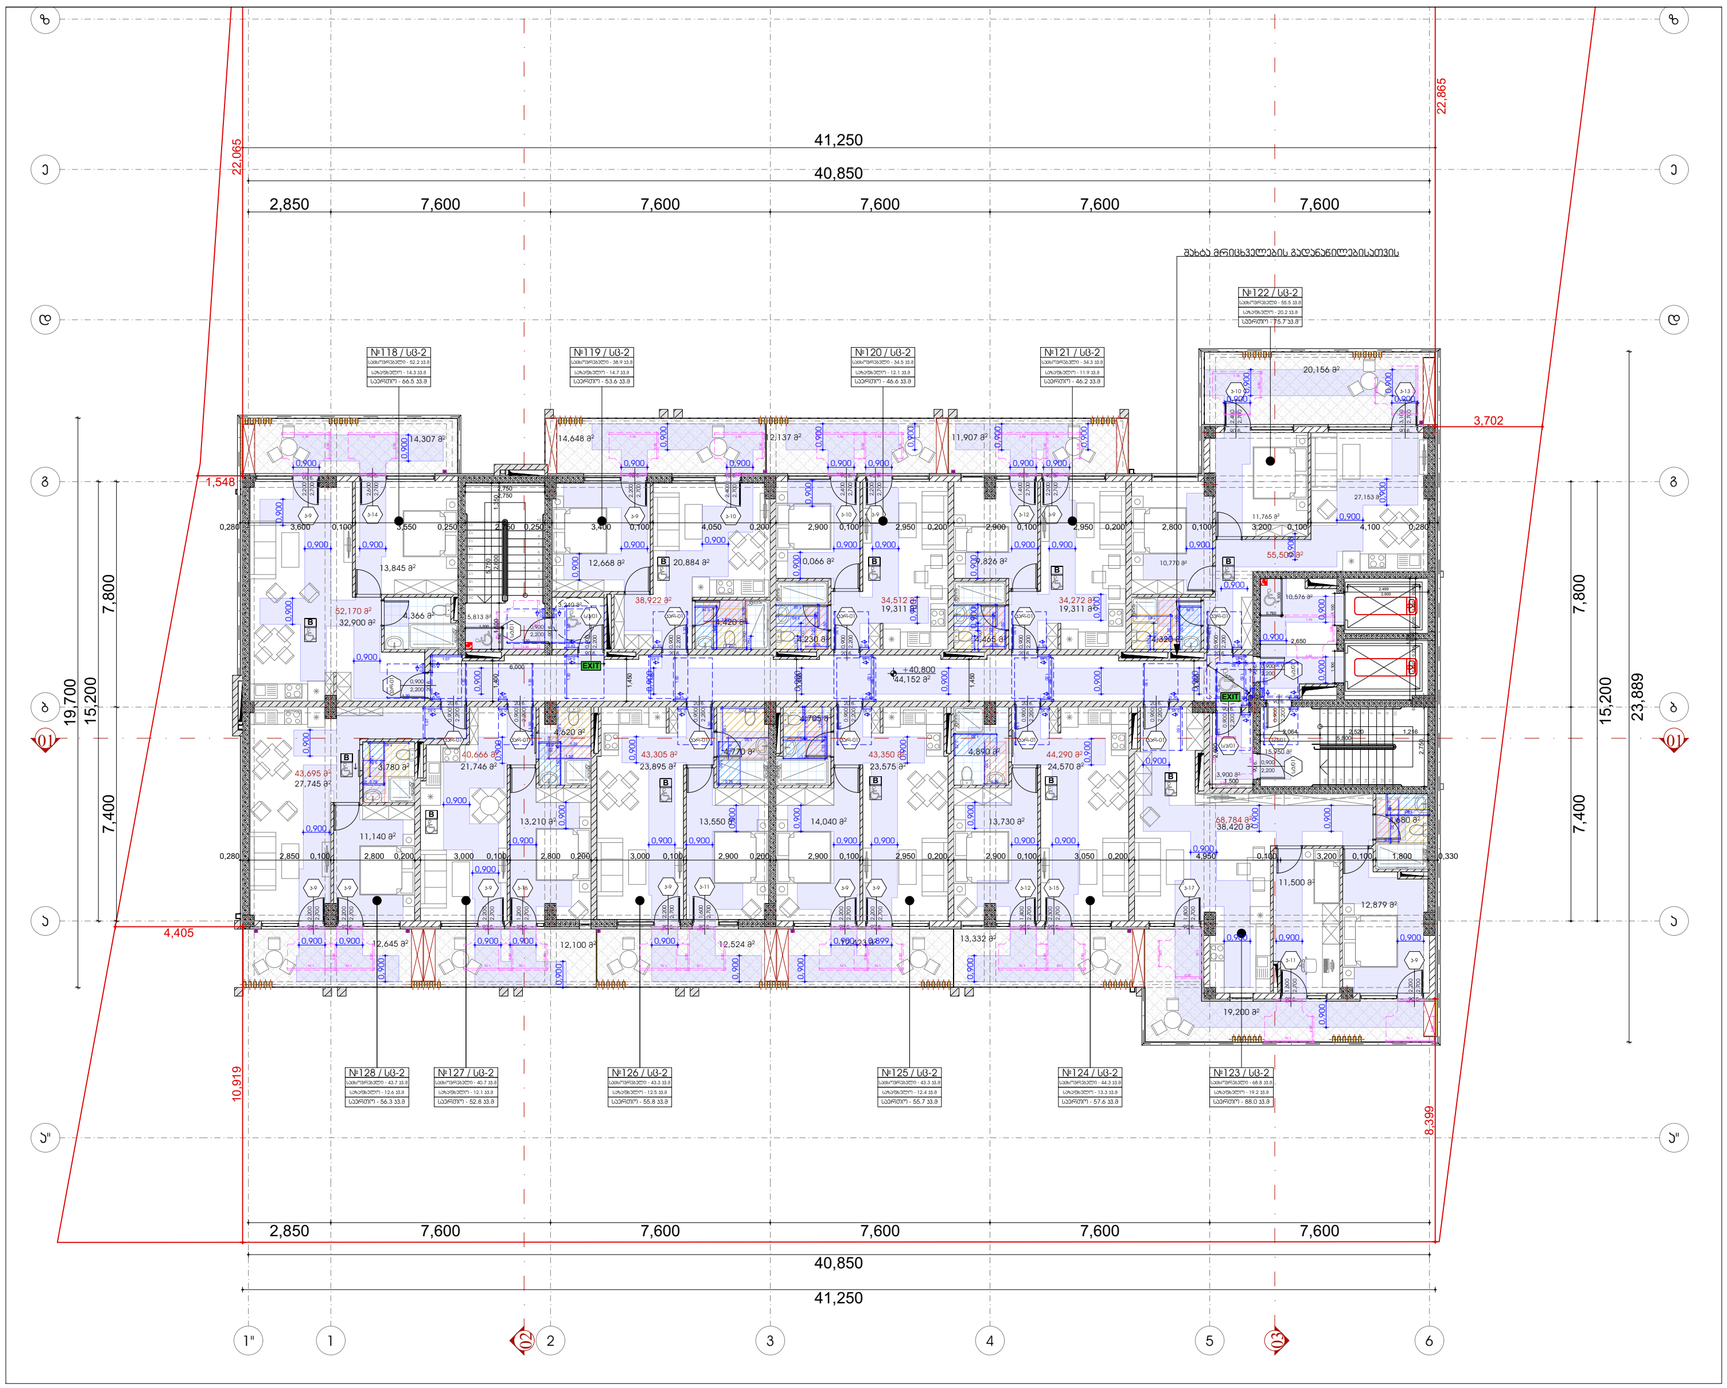

შენიშვნები:

1. იატაკის ზედაპირები მოეწყობა ისე, რომ იქნება მდგრადი, მყარი და არასრიალა.

2. ნახაზებზე მოცემულია კარების ღიობის სუფთა ზომა;

მისაწვდომი სვლაგეზი

კარი ზღურბლის და მიმხურავის გარეშე

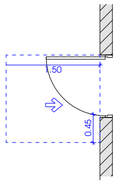

თავისუფალი სივრცე კართან მანევრირებისთვის - ანჯამიანი კარი წინიდან მისაწვდომი - მიწოლით გაღება / 404.2.3.2 (ა)

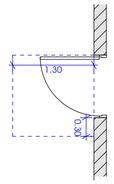

თავისუფალი სივრცე კართან მანევრირებისთვის - ანჯამიანი კარი წინიდან მისაწვდომი - მიწოლით გაღება-ახალი შენობები / 404.2.3.2 (ბ)

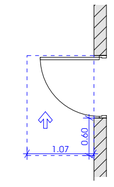

თავისუფალი სივრცე კართან მანევრირებისთვის - ანჯამიანი კარი საპირის მხრიდან მისაწვდომი - მიწოლით გაღება 404.2.3.2 (თ)

მოსახვრიალებელი სივრცე

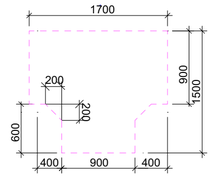

ფორმის მოსახვრიალებელი სივრცე
304.3.2.1 (ა) ვარიანტი 1

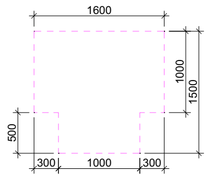

ფორმის მოსახვრიალებელი სივრცე
304.3.2.1 (ბ) ვარიანტი 3

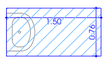

ხელსაბანი შესაბამება 606 ჯგუფს

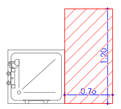

შესაბამება 1104.11.3.1.3.3.(ბ)

გადასაკეტებელი ტიპის საშხაპეს ნაკლებად ვარგებს ბ ტიპის ქრომულებში

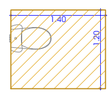

შესაბამება 1104.11.3.1.(ბ)

თავისუფალი მანქილი აწონასწორებს ბ ტიპის ქრომულებში

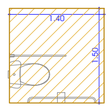

შესაბამება 1103.11.2.4.(ბ)

თავისუფალი მანქილი აწონასწორებს ბ ტიპის ქრომულებში

ფორმატი	ნახაზის №	პროექტის №	ფურცლის სახელი
A-3			

პირობითი აღნიშვნები

- ±0.00 — ნიშნული გეგმაზე
- ±0.00 — ნიშნული ჭრილზე
- 3010 / 397.1 — ბარე ნიშნული
- S — ღერძის ხაზი
- 1 — ჭრილის ხაზი
- ბეტონის კედელი
- აღწერის კედელი











შენიშვნები

1. ნახაზზე ზომები მოცემულია მილიმეტრებში;




დამკვეთი	შპს "ვარო მაკედონია" ს/ნ 405049807
პროექტი	მრავალბინიანი საცხოვრებელი სახლი
მისამართი	ქალაქ თბილისი, ვაჟა-ფშაველას კორპ №32 ს.კ 01.19.36.014.422
სპეციალიზაციის ტიპი/ობიექტი	

თანამდებობა	გვარი	ხელმოწერა
მთ.არქიტექტორი	გვარი/სახელი	
პასუხისმგებელი	გვარი/სახელი	
შემსრულებელი	გვარი/სახელი	
მასშტაბი	თ. ობიექტი	

მასშტაბი	1:150	თარიღი 29.03.2024
ნახაზის დასახელება: ნახაზი - +40.80 ნიშნულზე	პროექტირება	
	№	
	1	
	2	
	3	
	4	
	5	
	6	
სტადია	ნიშნულის	ფურც.
სტადიის პროექტი		04.15

ტიპიური სართულის გეგმა +7.80; +11;10; +14.40; +17.70; +21.00; +24.30; +27.60; +30.90; +34.20; +37.50; +40.80; +44.10; +47.40; +50.70 ნიშნულებზე

მეთოთხმეტე სართულის გეგმა +44.10 ნიშნულზე

1:150

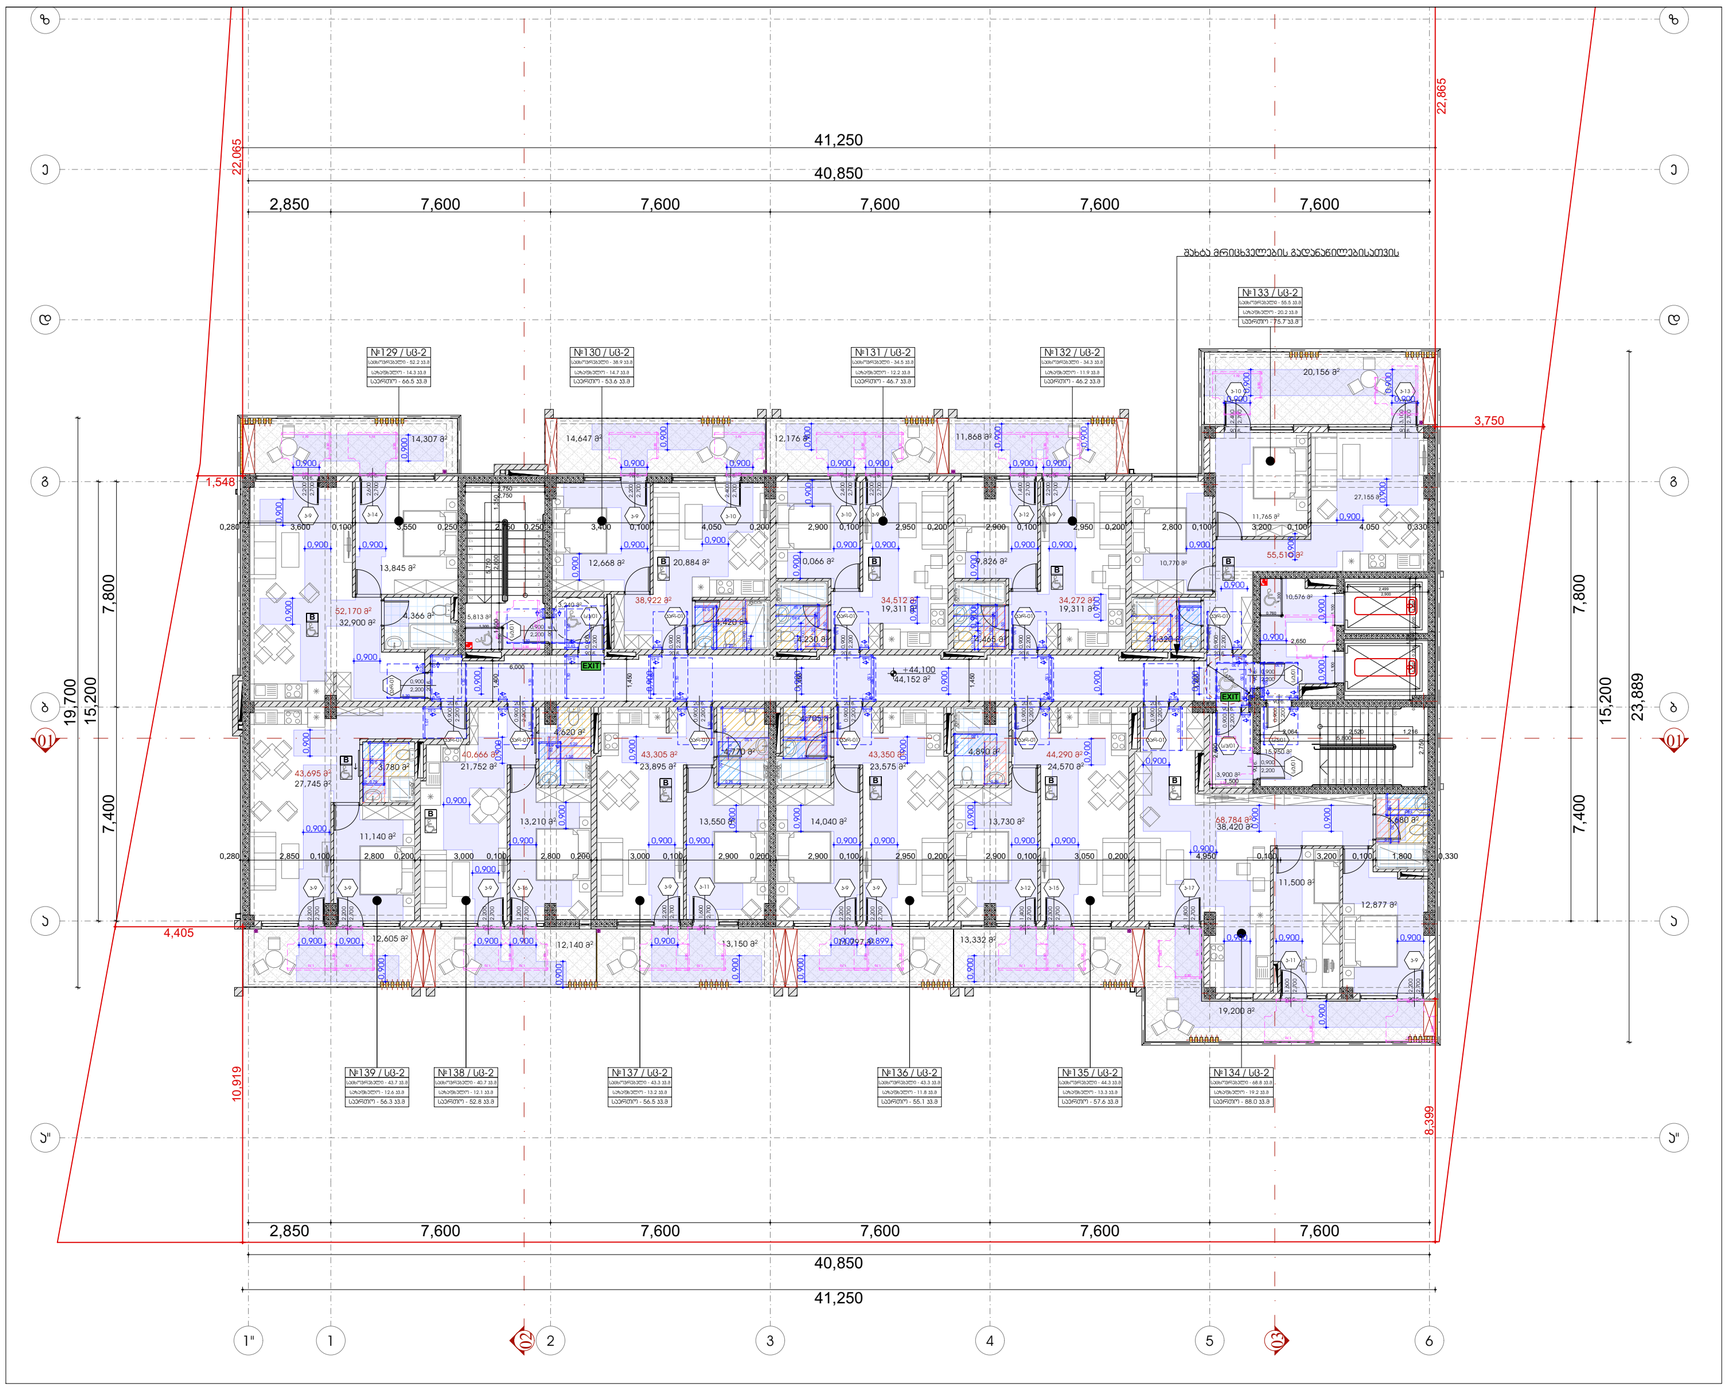

შენიშვნები:

1. იატაკის ზედაპირები მოეწყობა ისე, რომ იქნება მდგრადი, მყარი და არასრიალა.

2. ნახაზებზე მოცემულია კარების ღიობის სუფთა ზომა;

მისაწვდომი სვლაგეზი

კარი ზღურბლის და მიმახვრევის გარეშე

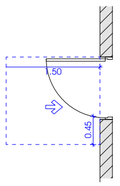

თავისუფალი სივრცე კართან მანევრირებისთვის - ანკუმიანი კარი წინიდან მისაწვდომი - მიწოლით გაღება / 404.2.3.2 (ა)

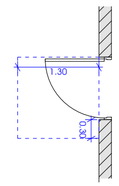

თავისუფალი სივრცე კართან მანევრირებისთვის - ანკუმიანი კარი წინიდან მისაწვდომი - მიწოლით გაღება-ახალი შენობები / 404.2.3.2 (ბ)

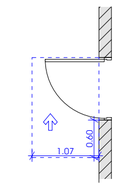

თავისუფალი სივრცე კართან მანევრირებისთვის - ანკუმიანი კარი საკეტის მხრიდან მისაწვდომი - მიწოლით გაღება 404.2.3.2 (თ)

მოსახვრიალებელი სივრცე

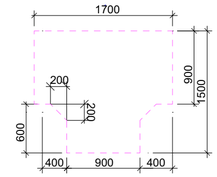

ფორმის მოსახვრიალებელი სივრცე
304.3.2.1 (ა) ვარიანტი 1

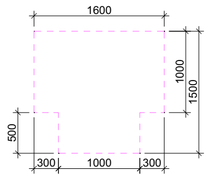

ფორმის მოსახვრიალებელი სივრცე
304.3.2.1 (გ) ვარიანტი 3

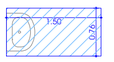

ხელსაბანი შესაბამება 606 ჯგუფს

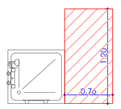

შესაბამება 1104.11.3.1.3.3.(ბ)

გადასაკეტებელი ტიპის საშხაპის ნაკეთობები ბ ტიპის ჯგუფებში

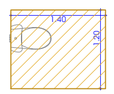

შესაბამება 1104.11.3.1.(ბ)

ოვალური მაგიდა ბ ტიპის ჯგუფებში

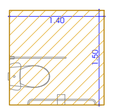

შესაბამება 1103.11.2.4.(ბ)

ოვალური მაგიდა ბ ტიპის ჯგუფებში

ფორმატი	დაკვეთის №	ჯგუფების №	ფენილის სახელი
A-3			

ჰორიზონტალი პლანებები

±0.00 ნიშნული გეგმაზე

±0.00 ნიშნული ჭრილზე

3010 / 397.1 ბარე ნიშნული

S ღერძის ხაზი

1 ჭრილის ხაზი

ბეტონის კედელი

აგურის კედელი













შენიშვნები

1. ნახაზზე ზომები მოცემულია მილიმეტრებში;




დაკვეთი	შპს "ვარო მენეჯმენტ" ს/ნ 405049807
პროექტი	მრავალბინიანი საცხოვრებელი სახლი
მისამართი	ქალაქ თბილისი, ვაჟა-ფშაველას ქუჩა №32 ს.კ 01.19.36.014.422
სპეციალიზაციის დასახელება	

თანამდებობა	გვარი	ხელმოწერა
მთ.პროექტირები	გ.ვარდანიძე	
პასუხ.	გ.ვარდანიძე	
შესრულა	გ.ვარდანიძე	
შეამოწმა	თ. ობაძანი	

მასშტაბი	1:150	თარიღი 29.03.2024

ნახაზის	ფორმატი
	№
	1
	2
	3
	4
	5
	6

მთლიანად სართულის ნიშნული +44.10 (+46.20)

ს.ტიტული	ნიშნული	ფურც.
სართულის გეგმები		04.16

ტიპიური სართულის გეგმა +7.80; +11;10; +14.40; +17.70; +21.00; +24.30; +27.60; +30.90; +34.20; +37.50; +40.80; +44.10; +47.40; +50.70 ნიშნულებზე

მეთხუთმეტე სართულის გეგმა +47.40 ნიშნულზე

1:150

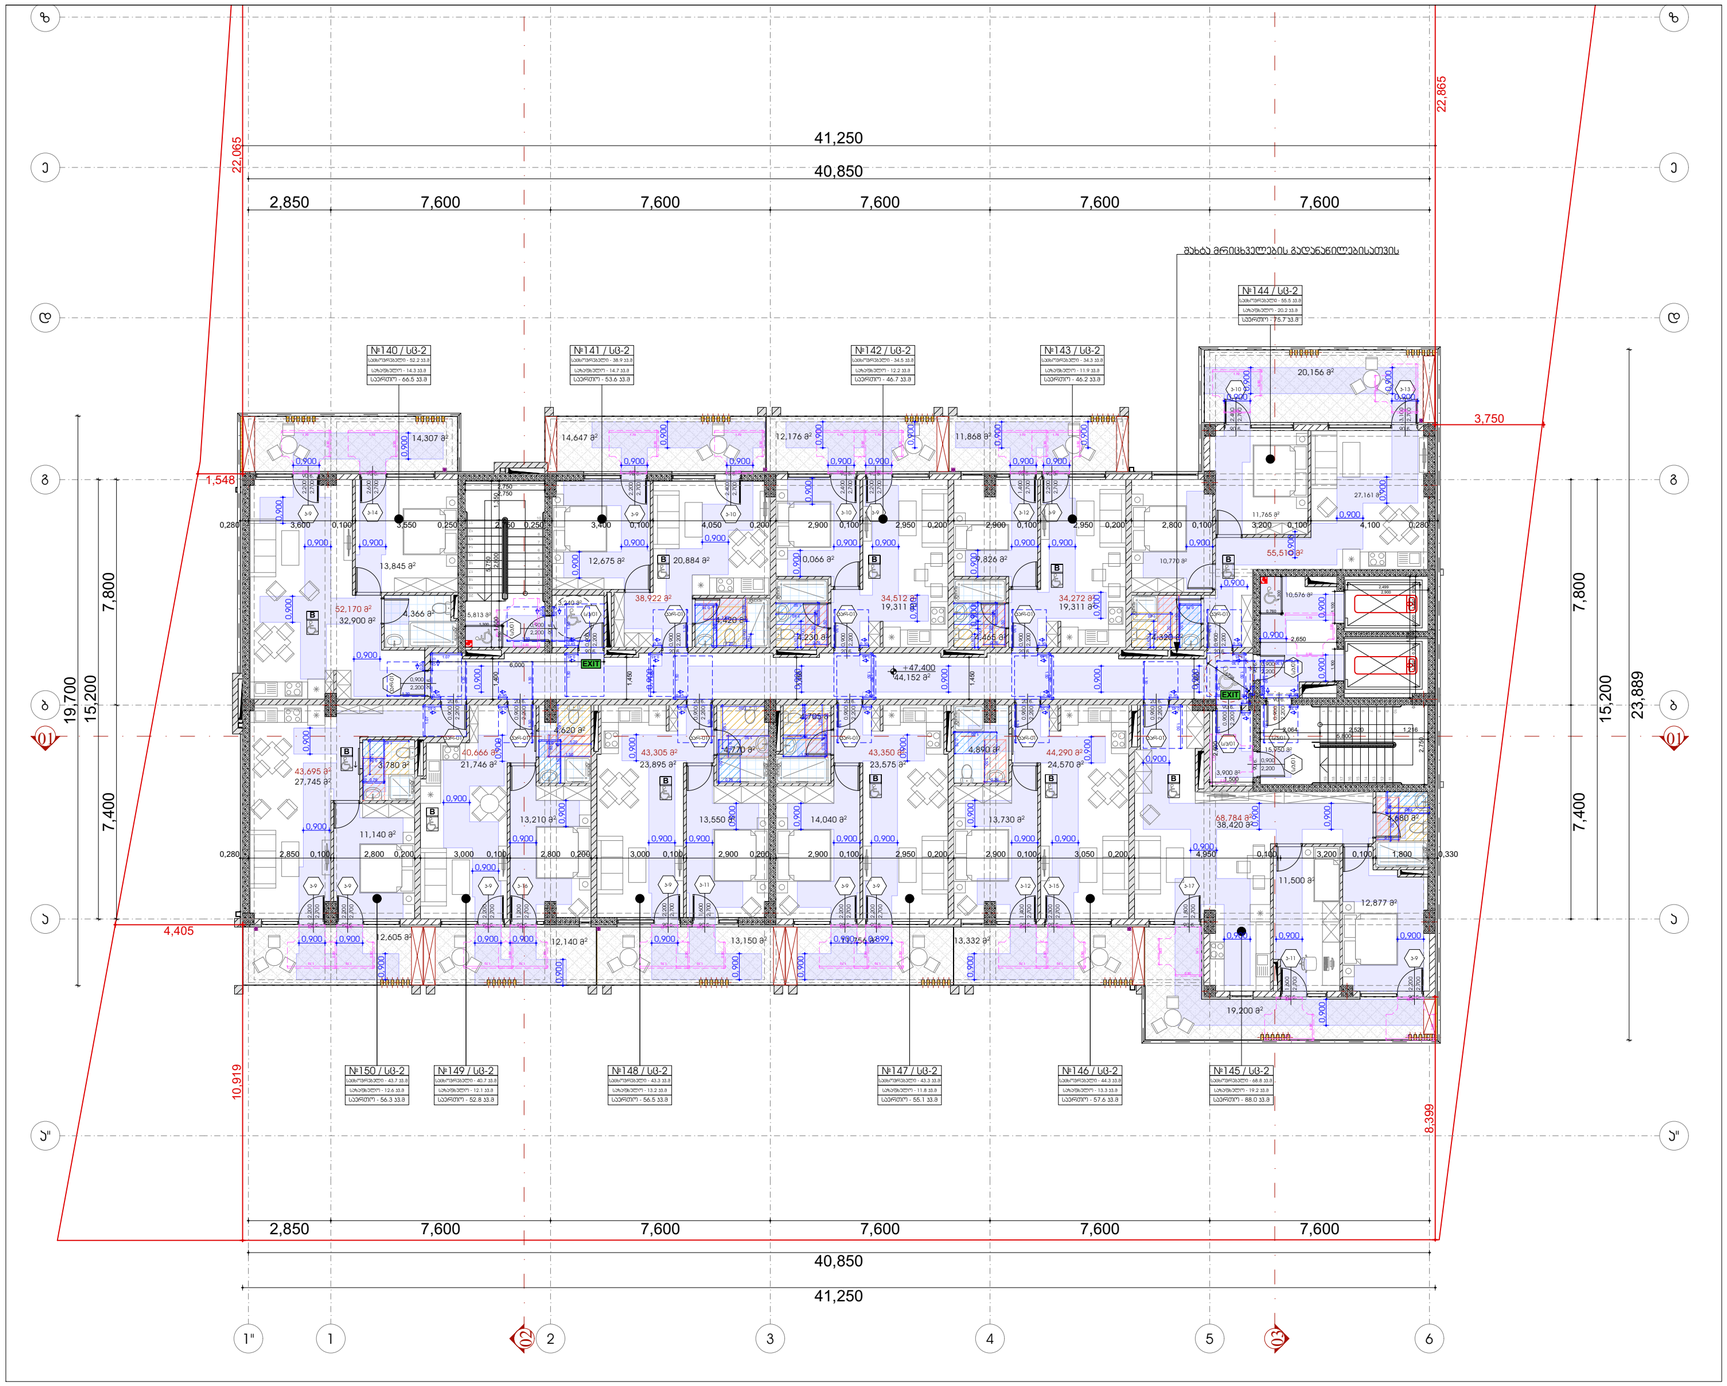

შენიშვნები:

1. იატაკის ზედაპირები მოეწყობა ისე, რომ იქნება მდგრადი, მყარი და არასრიალა.

2. ნახაზებზე მოცემულია ჯარების ღიობის სუფთა ზომა;

მისაწვდომი სვლაგეზი

ჯარი ზღურბლის და მიმხურავის გარეშე

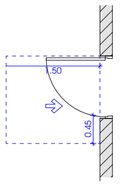

თავისუფალი სივრცე ჯართან მანევრირებისთვის - ანჯამიანი ჯარი წინიდან მისაწვდომი - მიწოლით გაღება / 404.2.3.2 (ა)

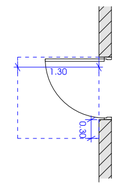

თავისუფალი სივრცე ჯართან მანევრირებისთვის - ანჯამიანი ჯარი წინიდან მისაწვდომი - მიწოლით გაღება-ახალი შენობები / 404.2.3.2 (ბ)

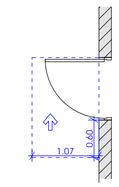

თავისუფალი სივრცე ჯართან მანევრირებისთვის - ანჯამიანი ჯარი საკეტის მხრიდან მისაწვდომი - მიწოლით გაღება 404.2.3.2 (თ)

მოსახვრიალებელი სივრცე

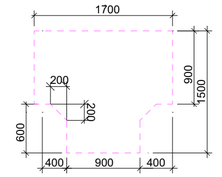

ფორმის მოსახვრიალებელი სივრცე
304.3.2.1 (ა) ვარიანტი 1

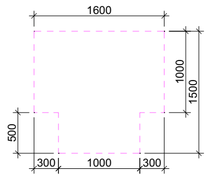

ფორმის მოსახვრიალებელი სივრცე
304.3.2.1 (გ) ვარიანტი 3

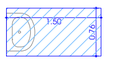

ხელსაბანი შესაბამება 606 ჯგუფს

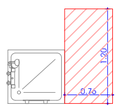

შესაბამება 1104.11.3.1.3.3.(ბ)

გადასაკეტებელი ტიპის საშხაპის ნაკეთობები ბ ტიპის ჯგუფებში

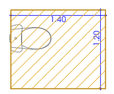

შესაბამება 1104.11.3.1.(ბ)

თავისუფალი მანქილი უნიტაზებთან ბ ტიპის ჯგუფებში

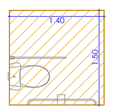

შესაბამება 1103.11.2.4.(ბ)

თავისუფალი მანქილი უნიტაზებთან ბ ტიპის ჯგუფებში

ფორმატი	ნაკვეთის №	ჯგუფების №	ფენილის სახელი
A-3			

პერსპექტივა პანორამები

- ±0.00 — ნიშნული გეგმაზე
- ±0.00 / 3010 / 397.1 — ნიშნული ჭრილზე
- ბარე ნიშნული
- S — ღერძის ხაზი
- 1 — ჭრილის ხაზი
- ბეტონის კედელი
- აგურის კედელი















შენიშვნები

1. ნახაზზე ზომები მოცემულია მილიმეტრებში;
2. ნახაზზე ყველა ცვლილება მხედველობაშია მიღებული პროექტის ავტორ(ებ)ის მიერ, პროექტის ავტორებთან;
3. ფურცელზე პროექტირებით უზრუნველყოფილ ელემენტებ ნომერი ვარიანტის;

სინქრონული ქარხანა



დამკვეთი	შპს "ZGრო 063ს-ბ0" ს/ნ 405049807
პროექტი	მრავალბინიანი საცხოვრებელი სახლი
მისამართი	ქალაქ თბილისი, ვაჟა-ფშაველას კორპ №32 ს/კ 01.19.36.014.422
სპეციალიზაციის დასახელება	

თანამდებობა	გვარი	ხელმოწერა
მთ.არქიტექტორი	მ.ფურცმანი	
პასუხ.	მ.ფურცმანი	
შემსრულ.	მ.ფურცმანი	

მასშტაბი	1:150	თარიღი 29.03.2024

ნახაზის	ფურცლების ნომრები	
	№	
	1	
მასშტაბით სართულის მარკა: +47.40 ნიშნულზე	2	
	3	
	4	
	5	
	6	
სტადია	ნიშნულ.	ფურც.
სტადიის ფურცლები		04.17

ტიპიური სართულის გეგმა +7.80; +11;10; +14.40; +17.70; +21.00; +24.30; +27.60; +30.90; +34.20; +37.50; +40.80; +44.10; +47.40; +50.70 ნიშნულებზე

მეთექვსმეტე სართულის გეგმა +50.70 ნიშნულზე

1:150

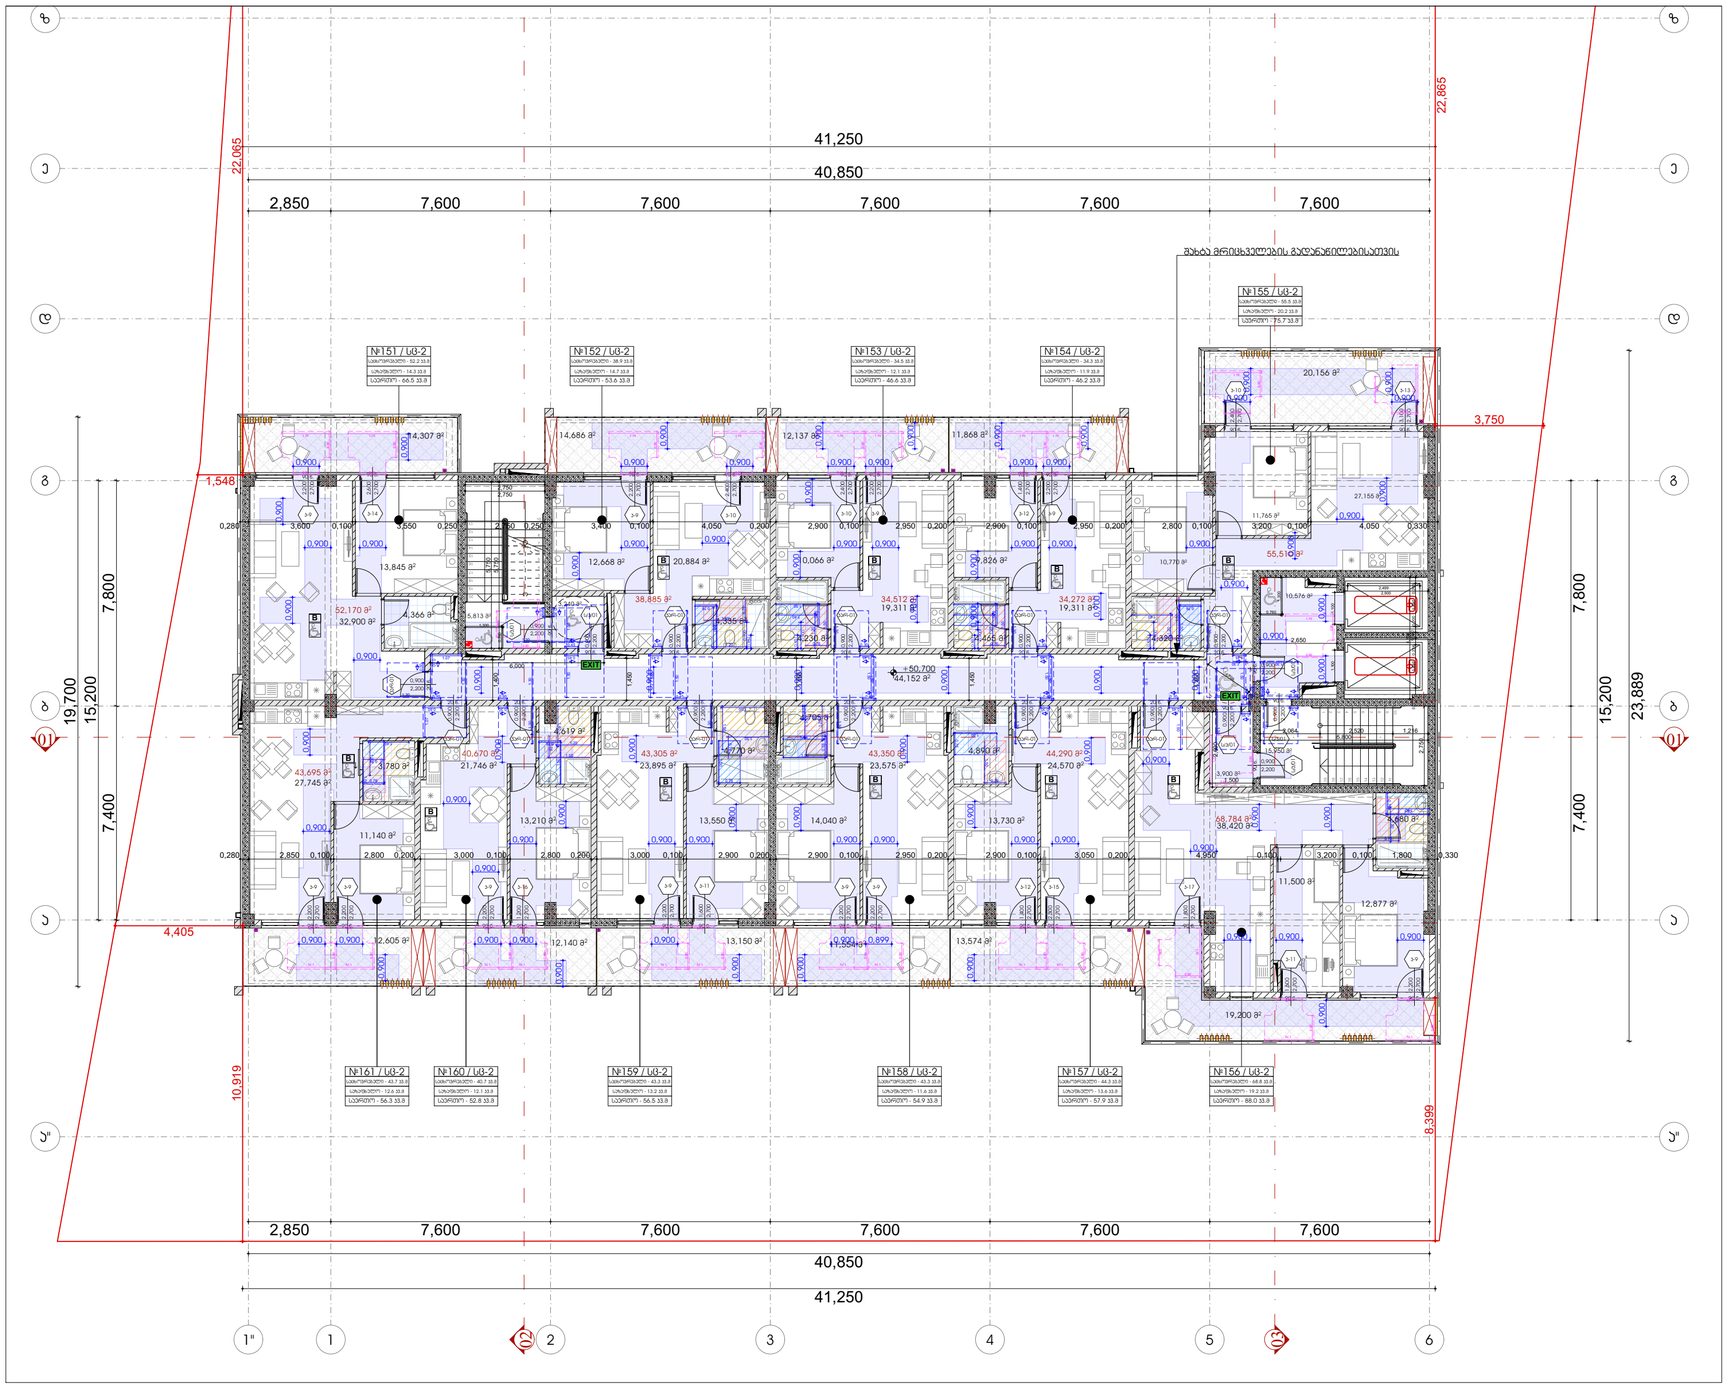

შენიშვნები:

1. იატაკის ზედაპირები მოეწყობა ისე, რომ იქნება მდგრადი, მყარი და არასრიალა.

2. ნახაზებზე მოცემულია კარების ღიობის სუფთა ზომა;

მისაწვდომი სვლაგეზი

კარი ზღურბლის და მიმხურავის გარეშე

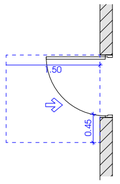

თავისუფალი სივრცე კართან მანევრირებისთვის - ანჯამიანი კარი წინიდან მისაწვდომი - მიწოლით გაღება / 404.2.3.2 (ა)

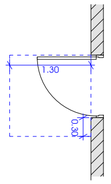

თავისუფალი სივრცე კართან მანევრირებისთვის - ანჯამიანი კარი წინიდან მისაწვდომი - მიწოლით გაღება-ახალი შენობები / 404.2.3.2 (ბ)

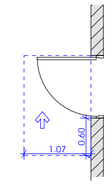

თავისუფალი სივრცე კართან მანევრირებისთვის - ანჯამიანი კარი საკეტის მხრიდან მისაწვდომი - მიწოლით გაღება 404.2.3.2 (თ)

მოსახვრიალებელი სივრცე

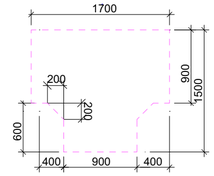

ფორმის მოსახვრიალებელი სივრცე
304.3.2.1 (ა) ვარიანტი 1

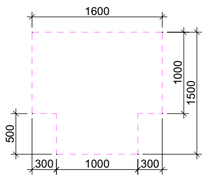

ფორმის მოსახვრიალებელი სივრცე
304.3.2.1 (გ) ვარიანტი 3

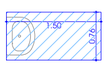

ხელსაბანი შესაბამება 606 ჯგუფს

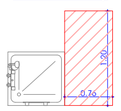

შესაბამება 1104.11.3.1.3.3.(ბ)


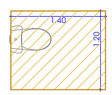



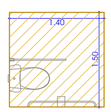



ფორმატი	დაკვეთის №	პროექტის №	ფაილის სახელი
A-3			

ჰორიზონტის აღნიშვნები

±0.00 ნიშნული გეგმაზე

±0.00 ნიშნული ჭრილზე

3010 / 397.1 ბარე ნიშნული

S ღერძის ხაზი

1 ჭრილის ხაზი

ბეტონის კედელი

აგურის კედელი


გადახურვისა და ტექნიკური სართულის გეგმა +54.00 ნიშნულზე

1:150

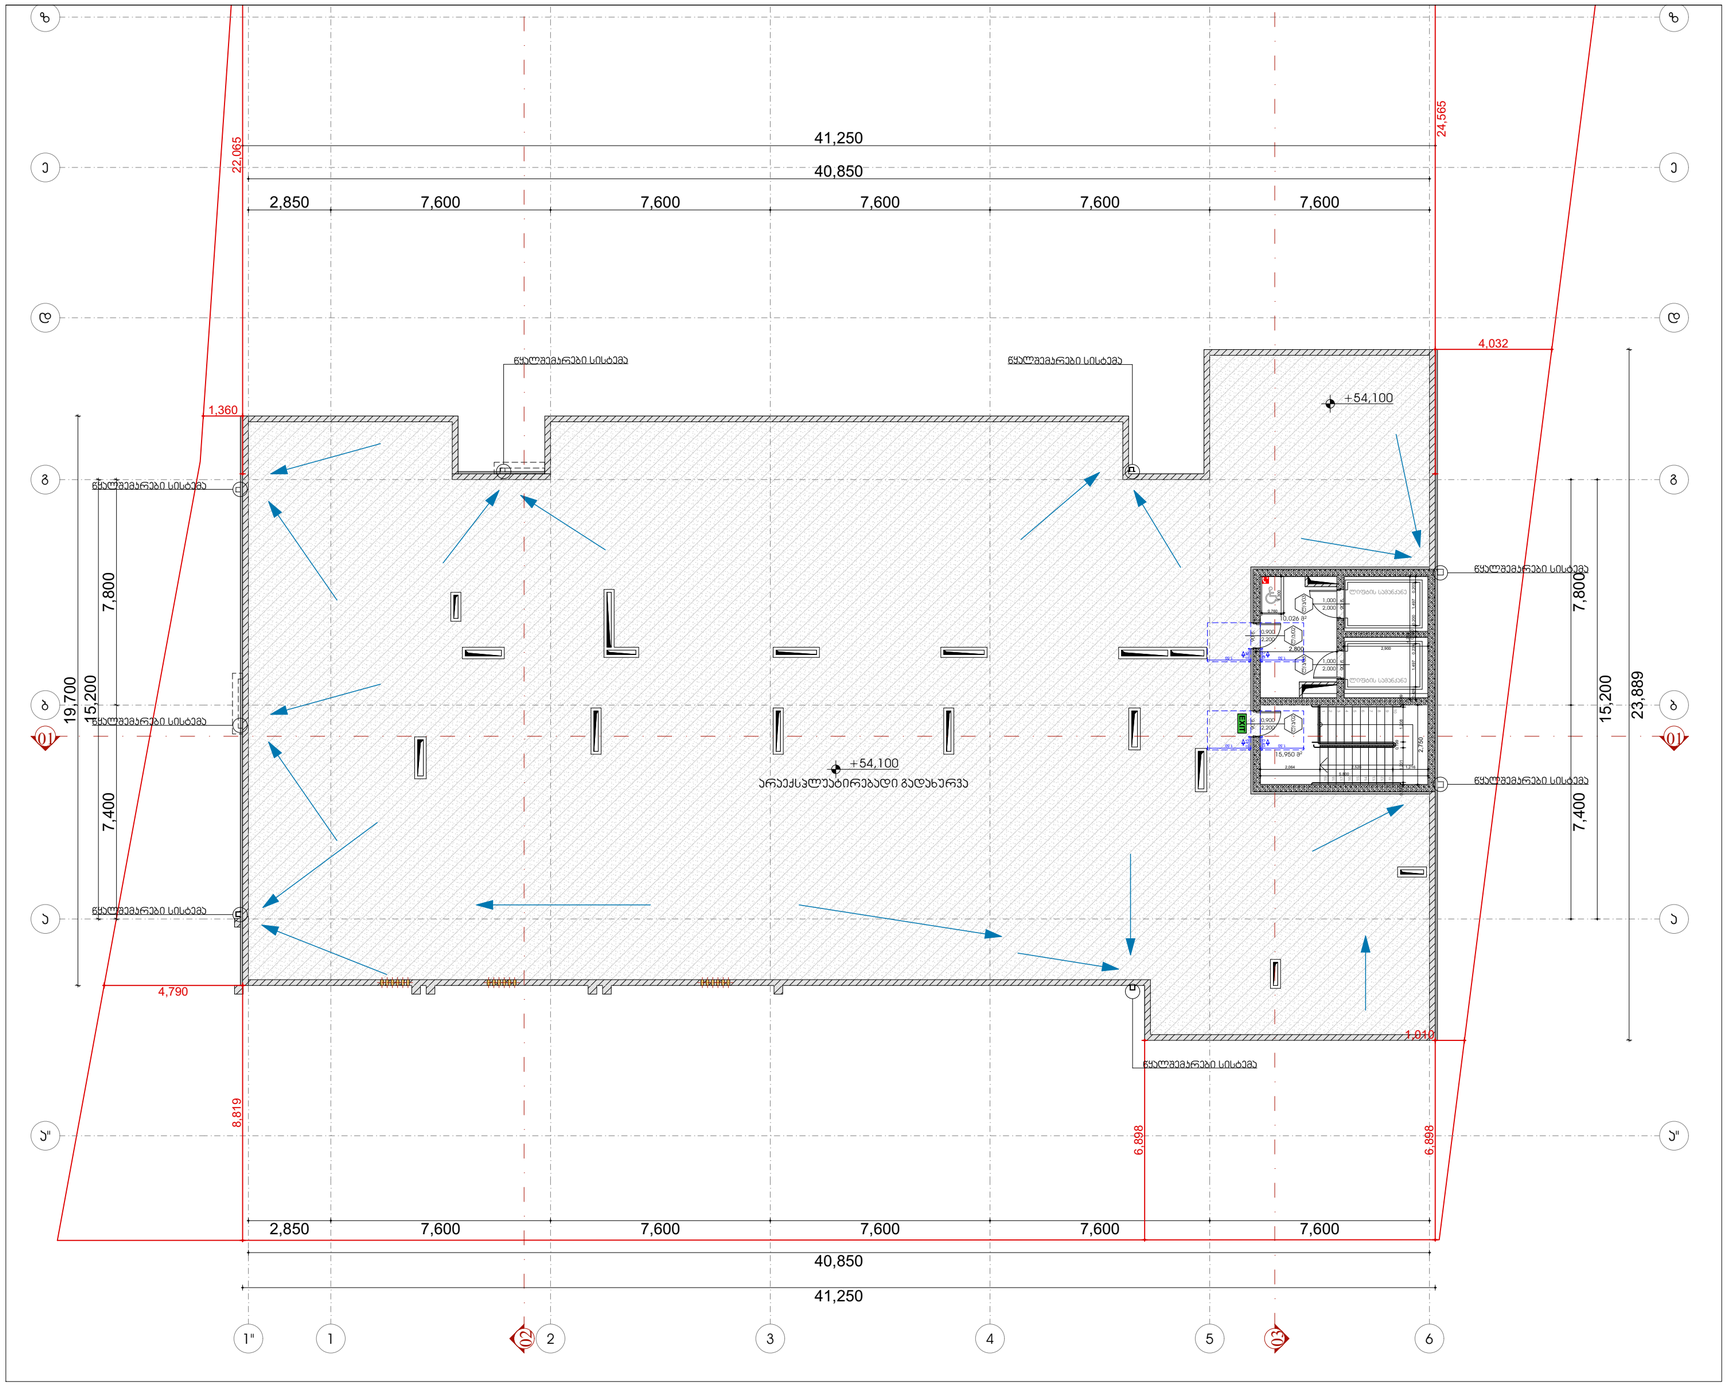

შენიშვნები:

1. იატაკის ზედაპირები მოეწყობა ისე, რომ იქნება მდგრადი, მყარი და არასრიალა.

2. ნახაზებზე მოცემულია კარების ღიობის სუფთა ზომა;

მისაწვდომი სვლაგეზი

კარი ზღურბლის და მიმახვრახვის გარეშე

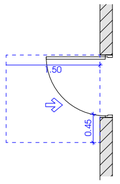

თავისუფალი სივრცე კართან მანევრირებისთვის - ანჯამიანი კარი წინიდან მისაწვდომი - მიწოლით გაღება / 404.2.3.2 (ა)

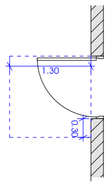

თავისუფალი სივრცე კართან მანევრირებისთვის - ანჯამიანი კარი წინიდან მისაწვდომი - მიწოლით გაღება-ახალი შენობები / 404.2.3.2 (ბ)

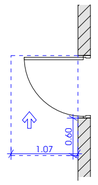

თავისუფალი სივრცე კართან მანევრირებისთვის - ანჯამიანი კარი საპეტის მხრიდან მისაწვდომი - მიწოლით გაღება 404.2.3.2 (თ)

მოსახვრიალებელი სივრცე

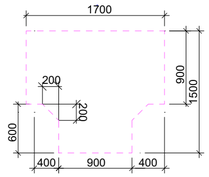

ფორმის მოსახვრიალებელი სივრცე
304.3.2.1 (ა) ვარიანტი 1

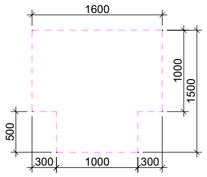

ფორმის მოსახვრიალებელი სივრცე
304.3.2.1 (გ) ვარიანტი 3

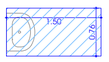

ხელსაბანი შესაბამება 606 ჭრილს

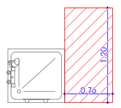

შესაბამება 1104.11.3.1.3.3.(ბ)

გადასაყენებელი ტიპის სანიტარიის ნაკვეთურების ბ ტიპის ელემენტებში

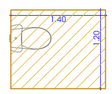

შესაბამება 1104.11.3.1.(ბ)

თავისუფალი მანქილი უნიტაზ ჯამენ ბ ტიპის ელემენტებში

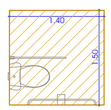

შესაბამება 1103.11.2.4.(ბ)

თავისუფალი მანქილი უნიტაზამდე ბ ტიპის ელემენტებში

ფორმატი	დაკვეთის №	ეტაპის №	ფურცლის ნომერი
A-3			

პირობითი აღნიშვნები

- ±0.00 — ნიშნული გეგმაზე
- ±0.00 / 3010 / 397.1 — ნიშნული ჭრილზე; გარე ნიშნული
- 5 — ღერძის ხაზი
- 1 — ჭრილის ხაზი
- ბეტონის კედელი
- აღორძის კედელი

სახანძრო საკითხები
სახანძრო ჰიდრანტი
ჩაშენებული ავზების სისტემა
სპრინკლერული სისტემა
სახანძრო-სამაცნიერო საშუალებების ჰიდრო ავზი-სატუმბი მოწყობილობა, ჰიდრანტით
ხანძრის ავტომატური ხმოვანი სიგნალიზაცია
ხანძრის ხელით ჩართვის ღილაკი
ევაკუაციის გზა
ევაკუაციის ნათებადობის სისტემა ავარიული განათებით
ევაკუაციის ნათებადობის სისტემა განათების ავარიული განათებით
ევაკუაციის მიმართულების მაჩვენებელი
ხანძარსაწინააღმდეგო კარი
ხანძრის მართვის პანელი
ხანძრის ავტომატური ხმოვანი სიგნალიზაციის ხელით ჩართვის ღილაკი
სახანძრო ჰიდრანტი
ჩაშენებული










შენიშვნები

1. ნახაზზე ზომები მოცემულია მილიმეტრებში;
2. ნახაზზე ყველა ცვლილება მხოლოდ ოპერატორის ნებართვით და ავტორის ზედამხედველობით შეიძლება ოფორმდეს;
3. ფურცელზე პორტალირების უფლებადერილ ეამდება 606 ვარიანტი;

სიტუაციური სქემა



დამკვეთი	შპს "ვარო 063ესტ" ს/ნ 405049807
პროექტი	მრავალბინიანი საცხოვრებელი სახლი
მისამართი	ქ.ბათუმი, ზღვისპირა ალეი N32 ს.კ 01.19.36.014.422
საპროექტო ორგანიზაცია	

თანამდებობა	გვარი	ხელმოწერა
მთ.არქიტექტორი	მ.ფოფორაძე	
პბ.ორი	მ.ფოფორაძე	
ფუძემდვ.	მ.ფოფორაძე	
მთავრები	თ. ცაბაძე	

არქიტექტურული ნაწილი

მასშტაბი	1:150	თარიღი	29.03.2024

ნახაზის დასახელება: გადახურვისა და ტექნიკური სართულის გეგმა +54.00 ნიშნულზე

ვერსიები		
№		
1		
2		
3		
4		
5		
6		

სტადია	ობიექტი	ფურც.
სტადიის პროექტი		04.19

საერთო ფართობი №1-ის სანჯვანძი 1:50

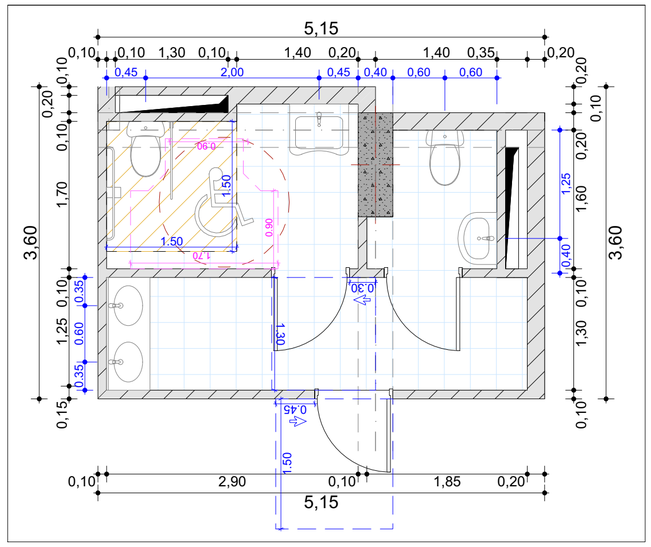

საერთო ფართობი №2-ის სანჯვანძი 1:50

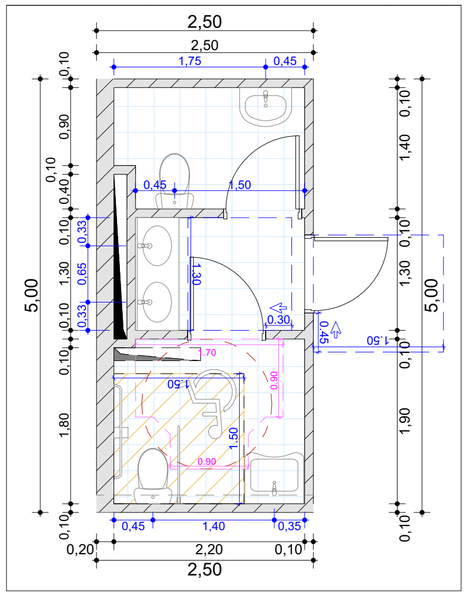

საერთო ფართობი №3-ის სანჯვანძი 1:50

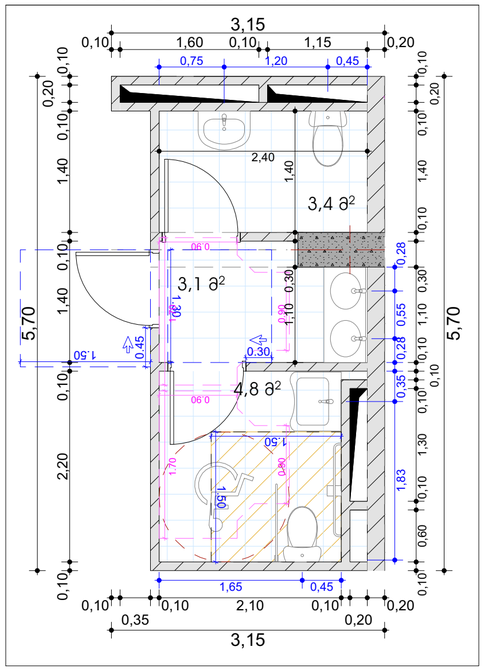

შენიშვნები:

1. იატაკის ზედაპირები მოეწყობა ისე, რომ იქნება მდგრადი, მყარი და არასრიალა.

2. ნახაზებზე მოცემულია კარების ღიობის სუფთა ზომა;

კარი ზღურბლის და მიმახვრავის გარეშე

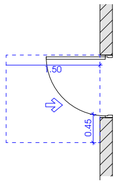

თავისუფალი სივრცე კართან მანევრირებისთვის - ანჯამიანი კარი წინიდან მისაწვდომი - მიწოლით გაღება / 404.2.3.2 (ა)

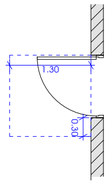

თავისუფალი სივრცე კართან მანევრირებისთვის - ანჯამიანი კარი წინიდან მისაწვდომი - მიწოლით გაღება- ახალი შენობები / 404.2.3.2 (ბ)

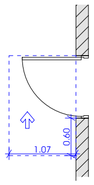

თავისუფალი სივრცე კართან მანევრირებისთვის - ანჯამიანი კარი საპირის მხრიდან მისაწვდომი - მიწოლით გაღება 404.2.3.2 (თ)

მოსახვრიალებელი სივრცე

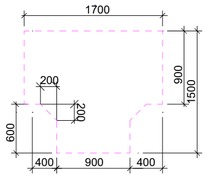

ფორმის მოსახვრიალებელი სივრცე
304.3.2.1 (ა) ვარიანტი 1

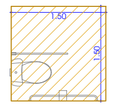

შესაბამება 1103.11.2.4.(ბ)

თავისუფალი მანძილი უნიტაზებთან ა ტიპის ერთეულებში

უნიტაზის მდებარეობა

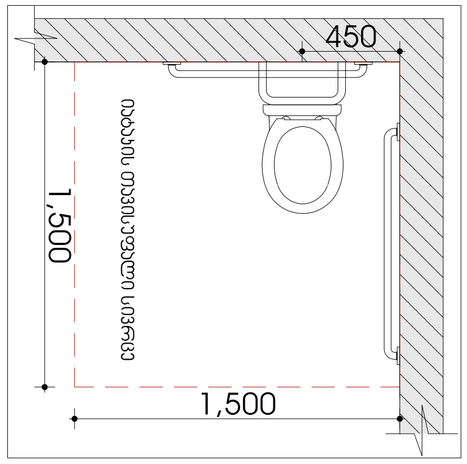

ხელსაბანის მდებარეობა

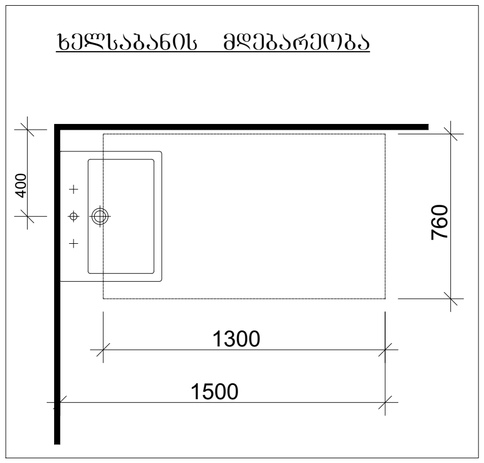

თავისუფალი სივრცე ფეხის ფალანგისთვის

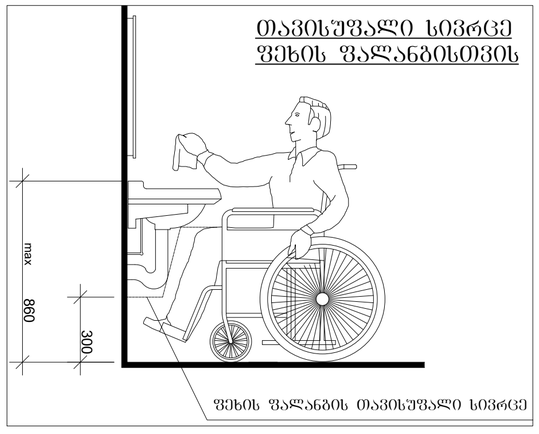

ჭრილი 1-1

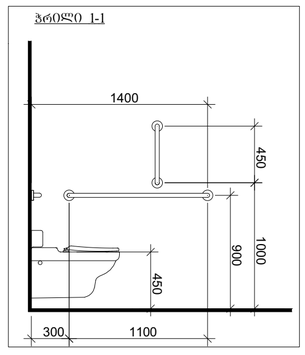

ჭრილი 2-2

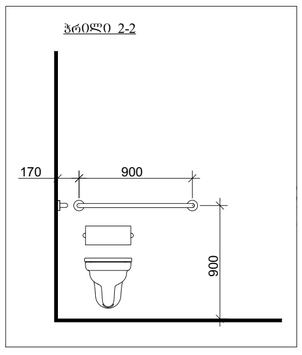

ფორმატი	დაკვეთის №	პროექტის №	ფაილის სახელი
A-3			

პირობითი აღნიშვნები

±0.00 ნიშნული გეგმაზე

±0.00 3010 397.1 ნიშნული ჭრილზე

ბარე ნიშნული

5 ღერძის ხაზი

1 ჭრილის ხაზი

ბეტონის კედელი

აღორძის კედელი















შენიშვნები

1. ნახაზზე ზომები მოცემულია მილიმეტრებში;

სივრცული სქემა



დამკვეთი შპს "ევრო ინვესტორ ს/ნ 405049807

პროექტი მრავალბინიანი საცხოვრებელი სახლი

მისამართი

ქალაქი თბილისი, ისანი-სამგორის კვარტალის ნაკვ N:32 ს.კ/ 01.19.36.014.422

საპროექტო ორგანიზაცია

თანამდებობა	გვარი	ხელმოწერა
მთ.პროექტირი	ბ.ენუქიძე	
ავტორი	ბ.ენუქიძე	
დეველოპერი	ბ.ენუქიძე	
მენარდე	თ. ცხაკაია	

არქიტექტორული ნაწილი

მასშტაბი	1:50	თარიღი	29.03.2024

	N	
	1	
	2	
	3	
	4	
	5	
	6	
ს/ტიპი	ინდექსი	ფურც.
სქემა პროექტი		04.20

სასტუმროს "ა" ტიპის ნომერი 1:100

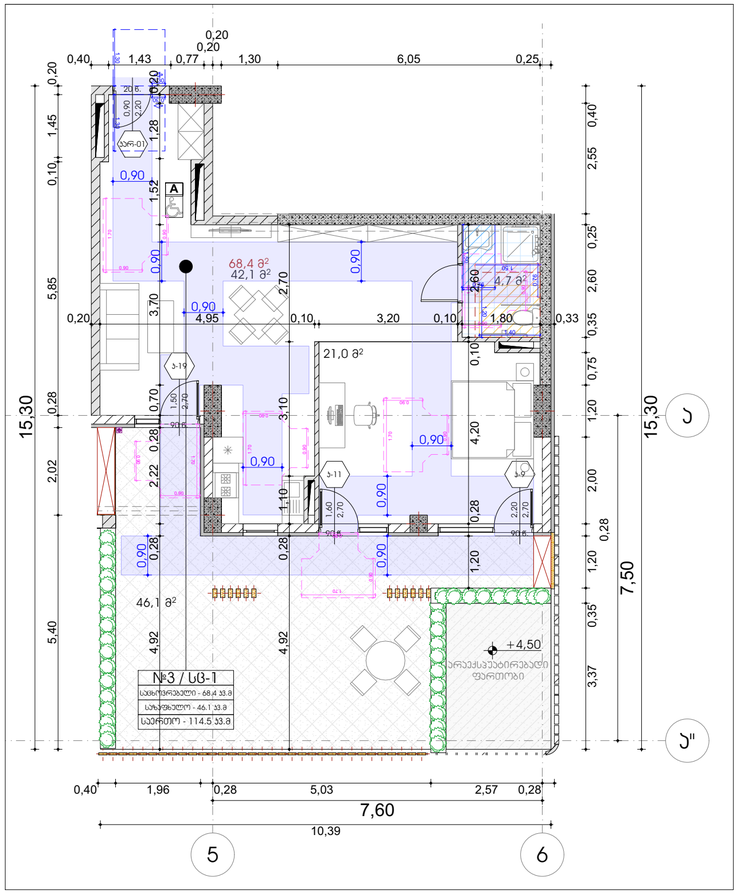

სასტუმროს "ბ" ტიპის ნომერი 1:100

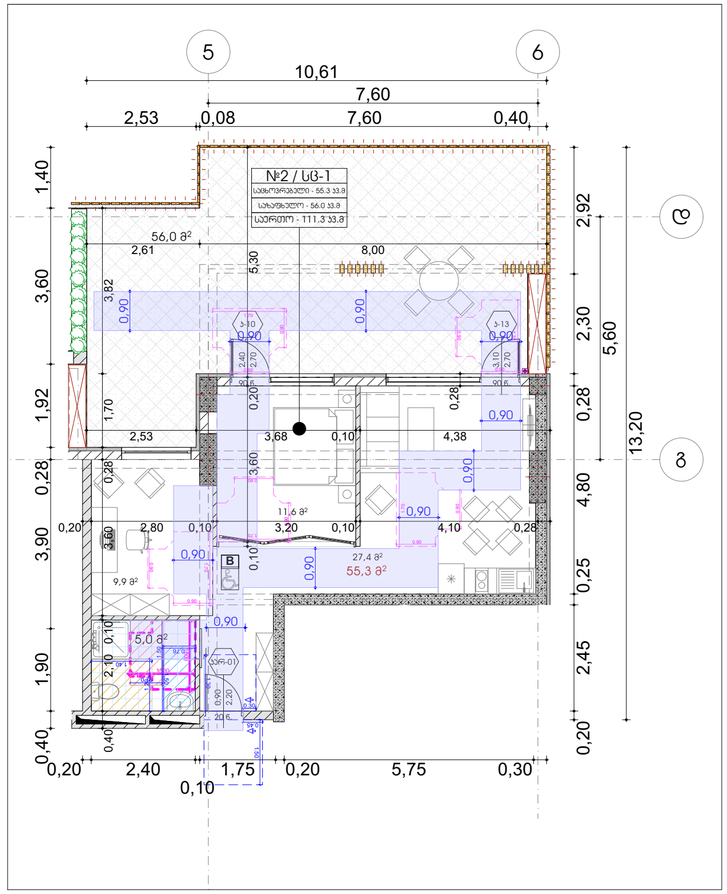

სასტუმროს "ა" ტიპის ნომრის სანჯვანძი 1:25

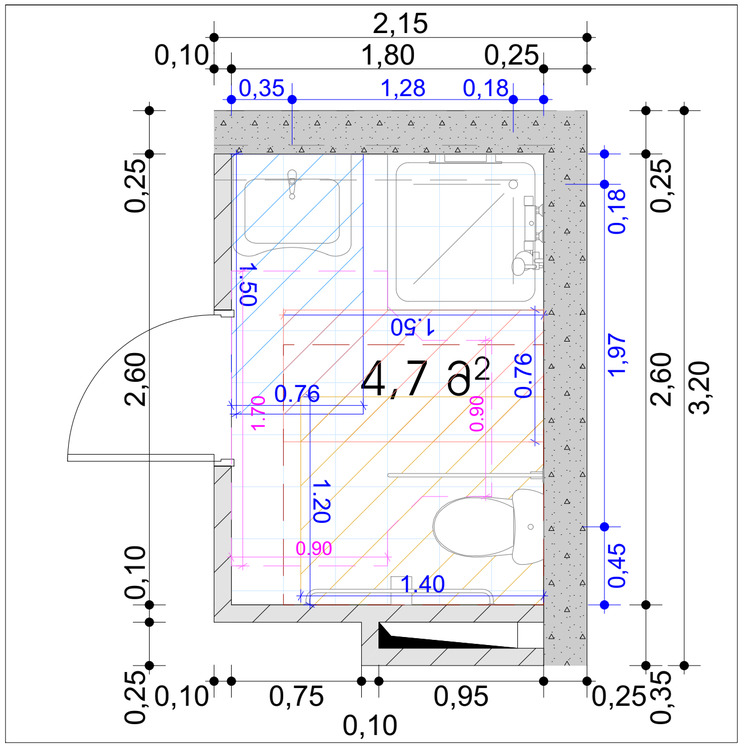

სასტუმროს "ბ" ტიპის ნომრის სანჯვანძი 1:25

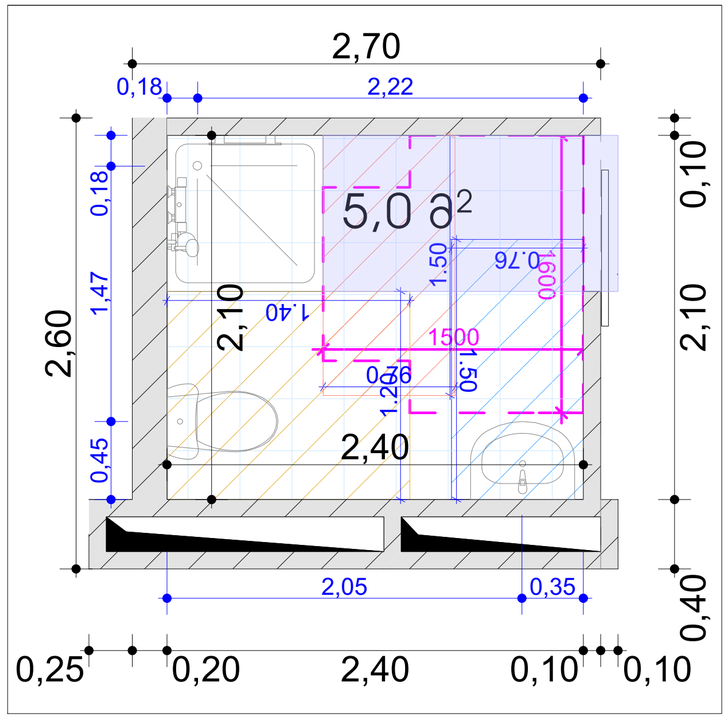

ხელსაბანის მდებარეობა

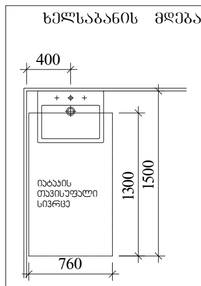

თავისუფალი სივრცე ფეხის წალანგისთვის

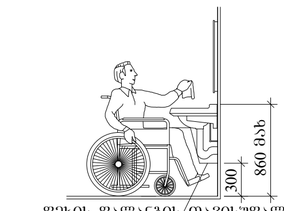

უნიტაზის და ხელმოსაჯდი კიდეების (საჯირეების შემხვევაში) მდებარეობა

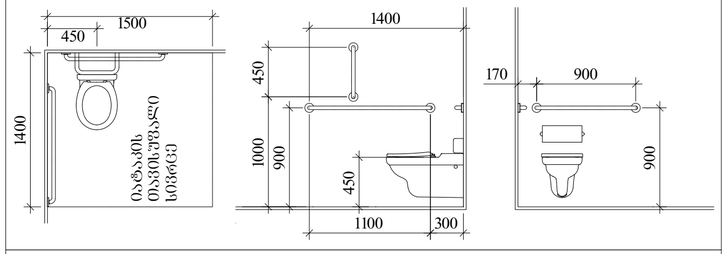

სტანდარტული შესაგორებელი ტიპის საშხაპე

სურათი 608.2.2.1

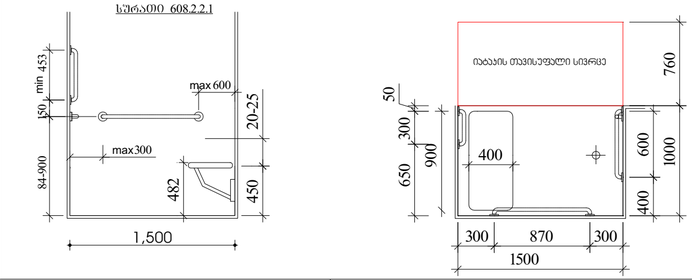

T ფორმის მოსატრიალებელი სივრცე

ვარიანტი 1

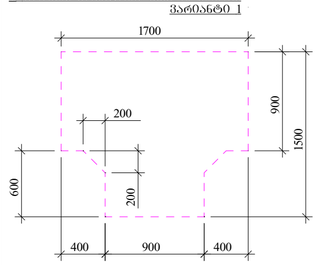



ფორმატი	ტანვის №	ჯგუფების №	ფაილის სახელი
A-3			

ჰორიზონტის ხაზები

±0.00 ნიშნული გეგმაზე

±0.00 ნიშნული ჭრილზე

3010 397.1 გარე ნიშნული

5 ღერძის ხაზი

1 ჭრილის ხაზი

ბეტონის ელემენტი














შენიშვნები

1. ნაჯახზე ზომები მოცემულია მილიმეტრებში;







საპროექტო ორგანიზაცია

თანამდებობა	გვარი	ხელმოწერა
მთ.არქიტექტორი	მ.ეფრემიძე	
პროექტი	მ.ეფრემიძე	
დეველოპერი	მ.ეფრემიძე	
მთავრობა	თ. ცხაკაია	

არქიტექტურული ნაწილი

მასშტაბი	1:100, 1:25	თარიღი	29.03.2024

ცვლილებები

N	
1	
2	
3	
4	
5	
6	

სტადია	ფურცელი	ფურც.
სტადიის ფურცლები		04.21

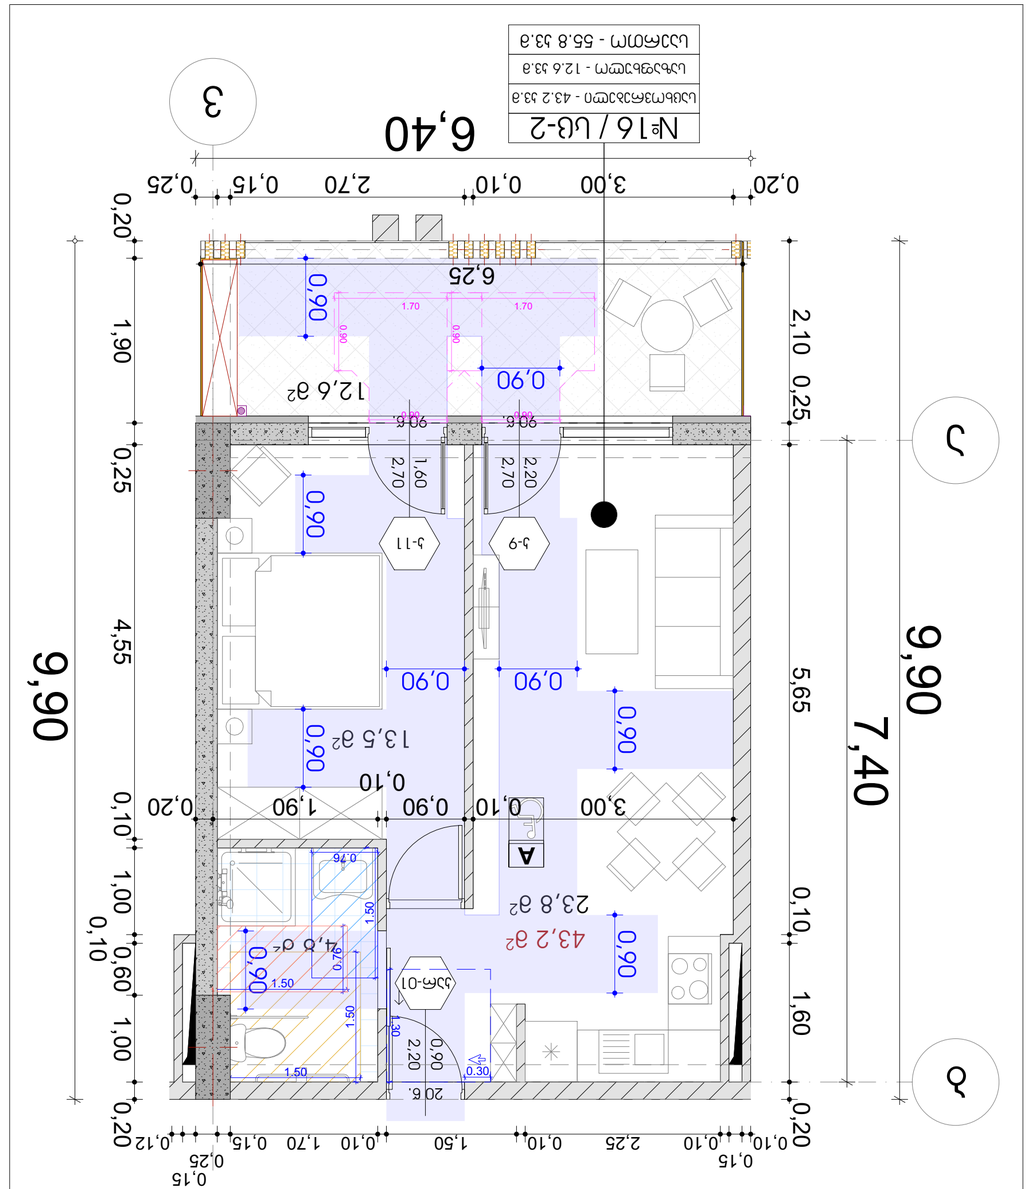
6,40
3
0,20 3,00 0,10 2,70 0,15 0,25
0,20 1,90 0,25 2,10 0,25
9,90
6,25
12,6 а2
0,90
0,90
0,90

"ა" ტიპის ბინა +7.80 ნიშნულზე

1:50

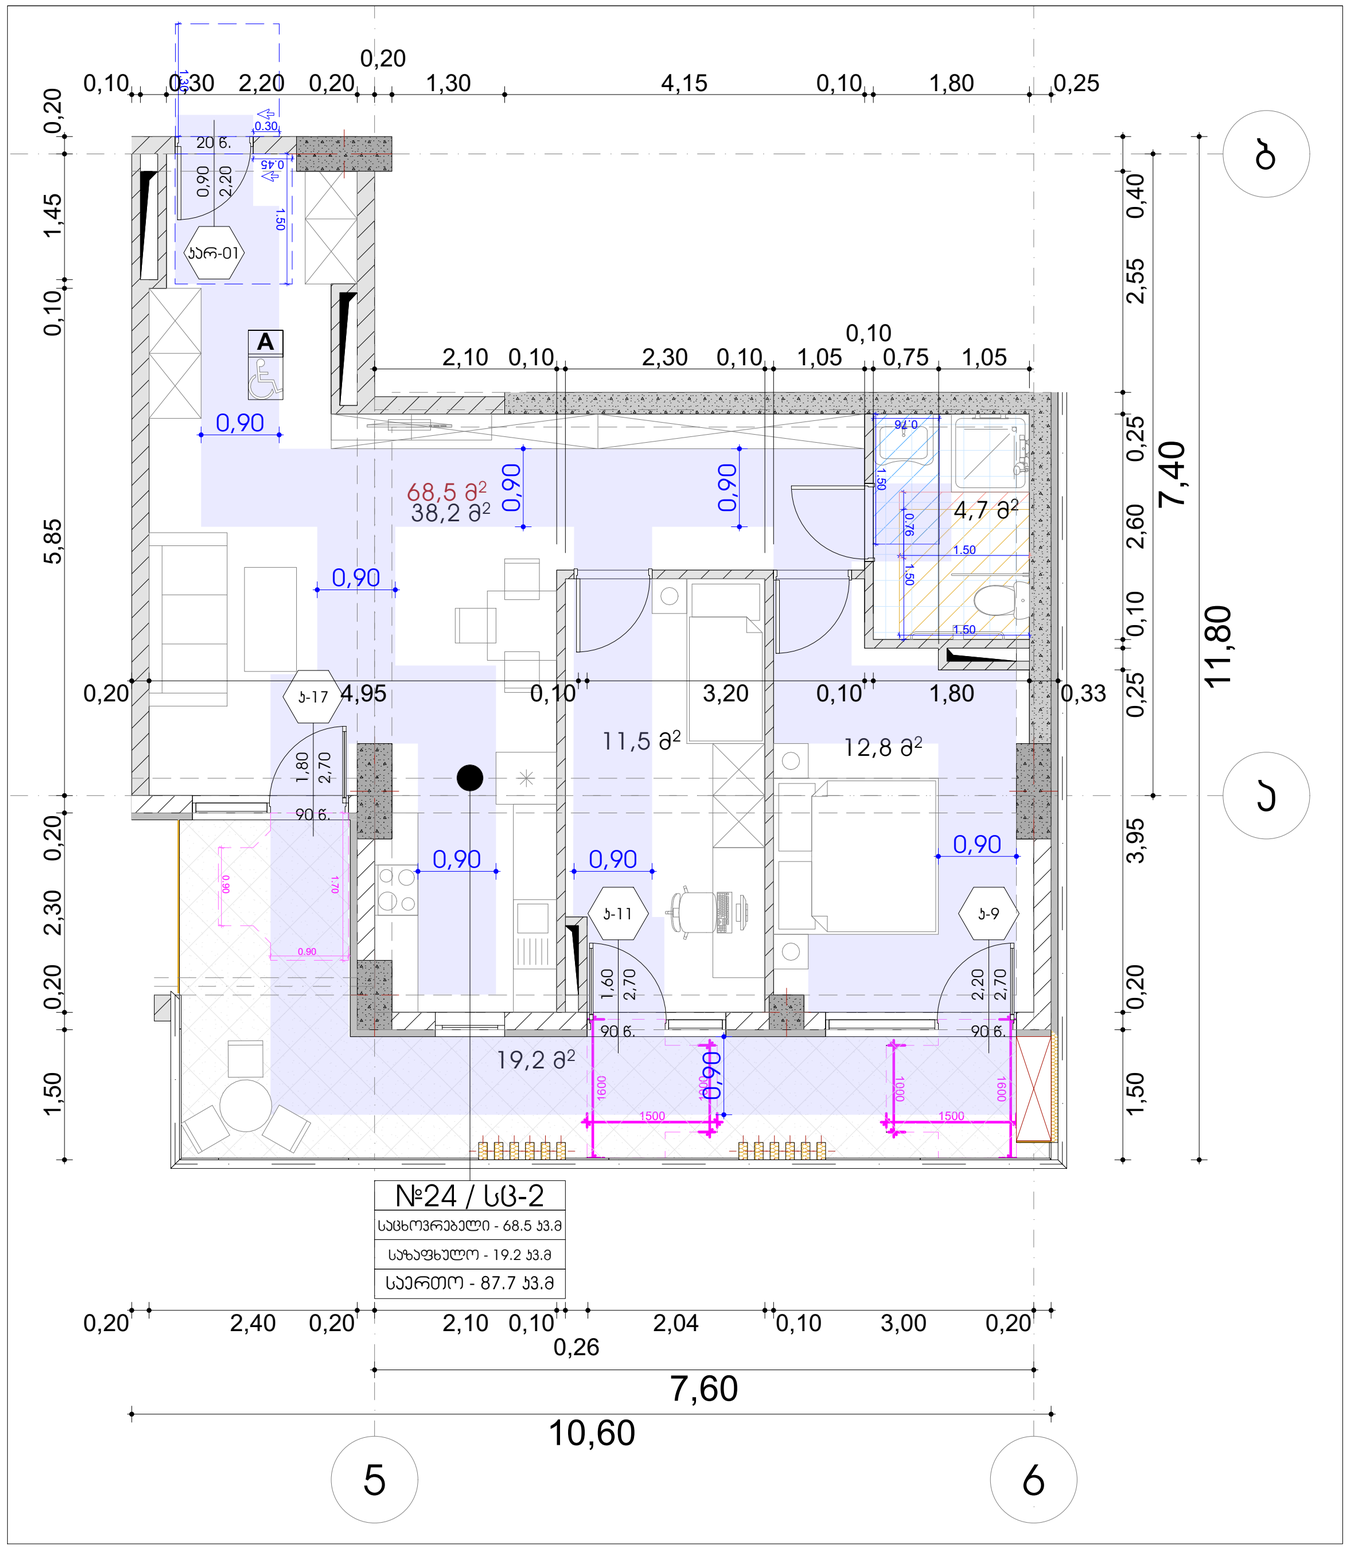

№24 / სც-2

საცხოვრებელი - 68.5 კვ.მ
საზაფხულო - 19.2 კვ.მ
საერთო - 87.7 კვ.მ

"ა" ტიპის ბინის სანკვანძი

1:25

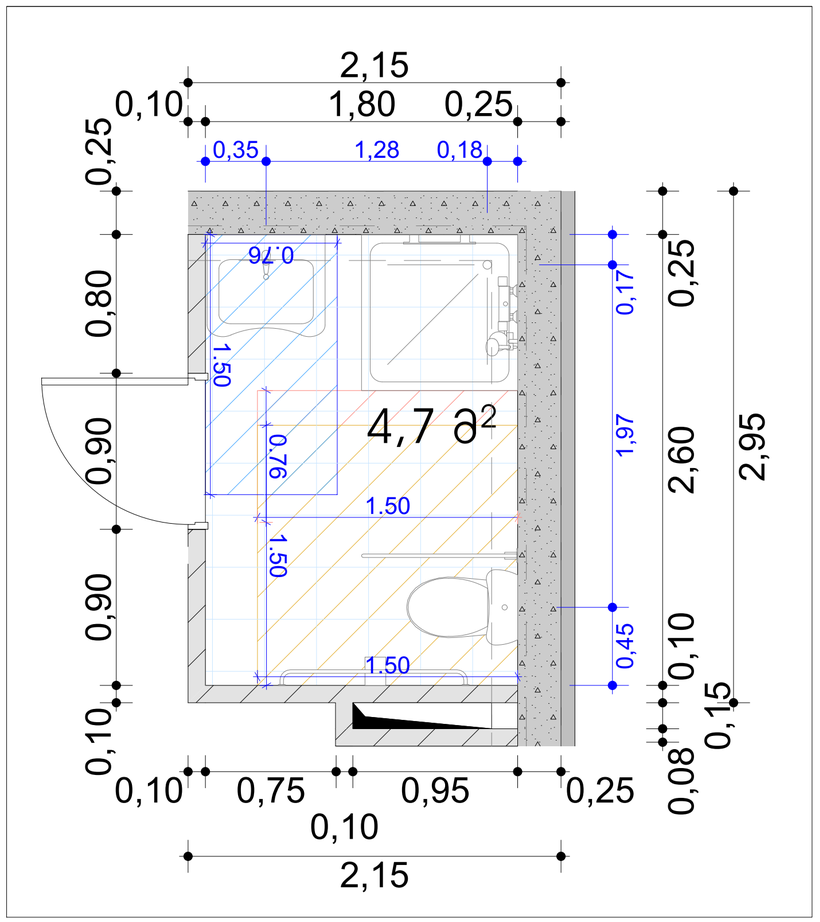

ფორმატი	დაკვეთის №	ჯგუფების №	ფურცლის ნომერი
A-3			

პირობითი აღნიშვნები

- ±0.00 — ნიშნული გვმაზე
- ±0.00 / 3010 / 397.1 — ნიშნული ჭრილზე; გარე ნიშნული
- 5 — ღერძის ხაზი
- 1 — ჭრილის ხაზი
- ბეტონის კედელი
- აგურის კედელი












შენიშვნები

1. ნახაზზე ზომები მოცემულია მილიმეტრებში;
2. ნახაზზე ყველა ცვლილება მხოლოდ ავტორის მითითებით უნდა ჩაიტანოს პროექტის ავტორებმა;
3. ელექტრული პროექტირებისთვის ამოსავალია ნებისმიერი ნიშნული პროექტის;

სიტუაციური სქემა

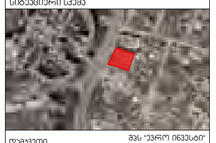


საპროექტო ორგანიზაცია

თანამდებობა	გვარი	ხელმოწერა
მთ.პროექტირები	მ.ტრაპაიძე	
პროექტი	მ.ტრაპაიძე	
ტექნიკოსი	მ.ტრაპაიძე	
მთავარი	თ. ცხაკაია	

პროექტირების ეტაპები

მასშტაბი	1:50, 1:25	თარიღი	29.03.2024

ნახაზი: "ა" ტიპის ბინა +7.80 ნიშნულზე, "ა" ტიპის ბინის სანკვანძი

პროექტირება

№		
1		
2		
3		
4		
5		
6		

ეტაპი	ინდექსი	ფურც.
საპროექტო პროექტირება		04.23

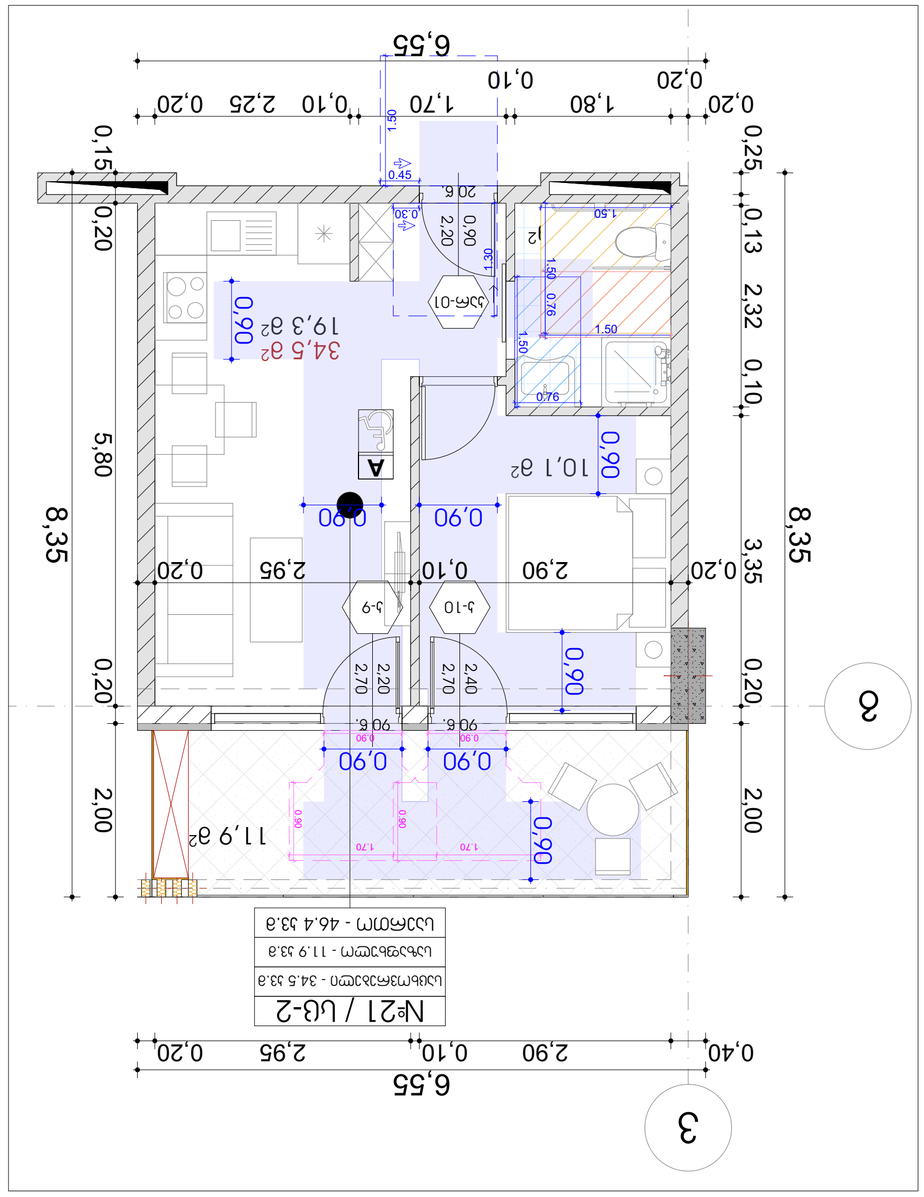

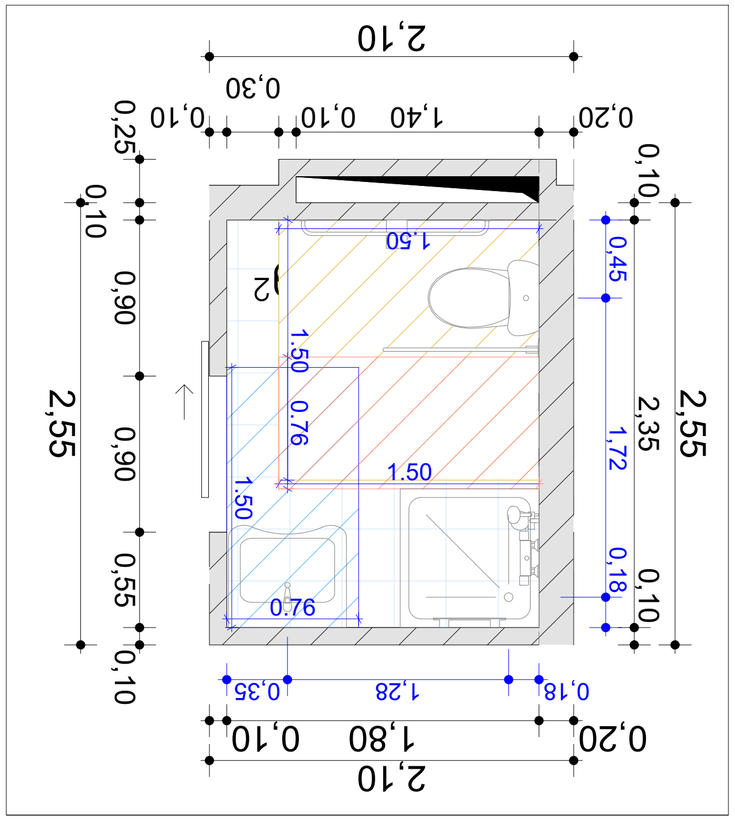








კიბე №1 გეგმა -3.30 ნიშნულზე 1:50

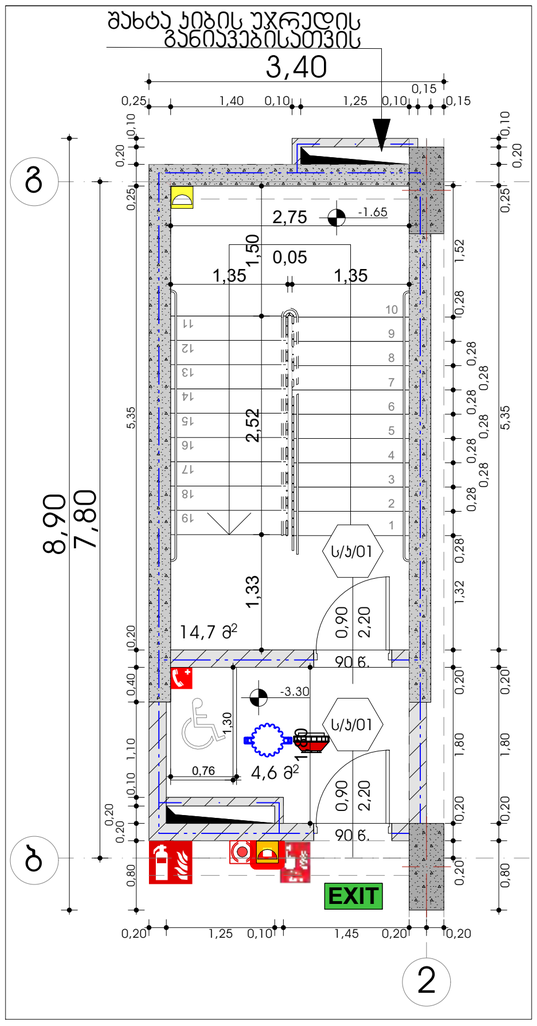

კიბე №1 გეგმა 0.00 ნიშნულზე 1:50

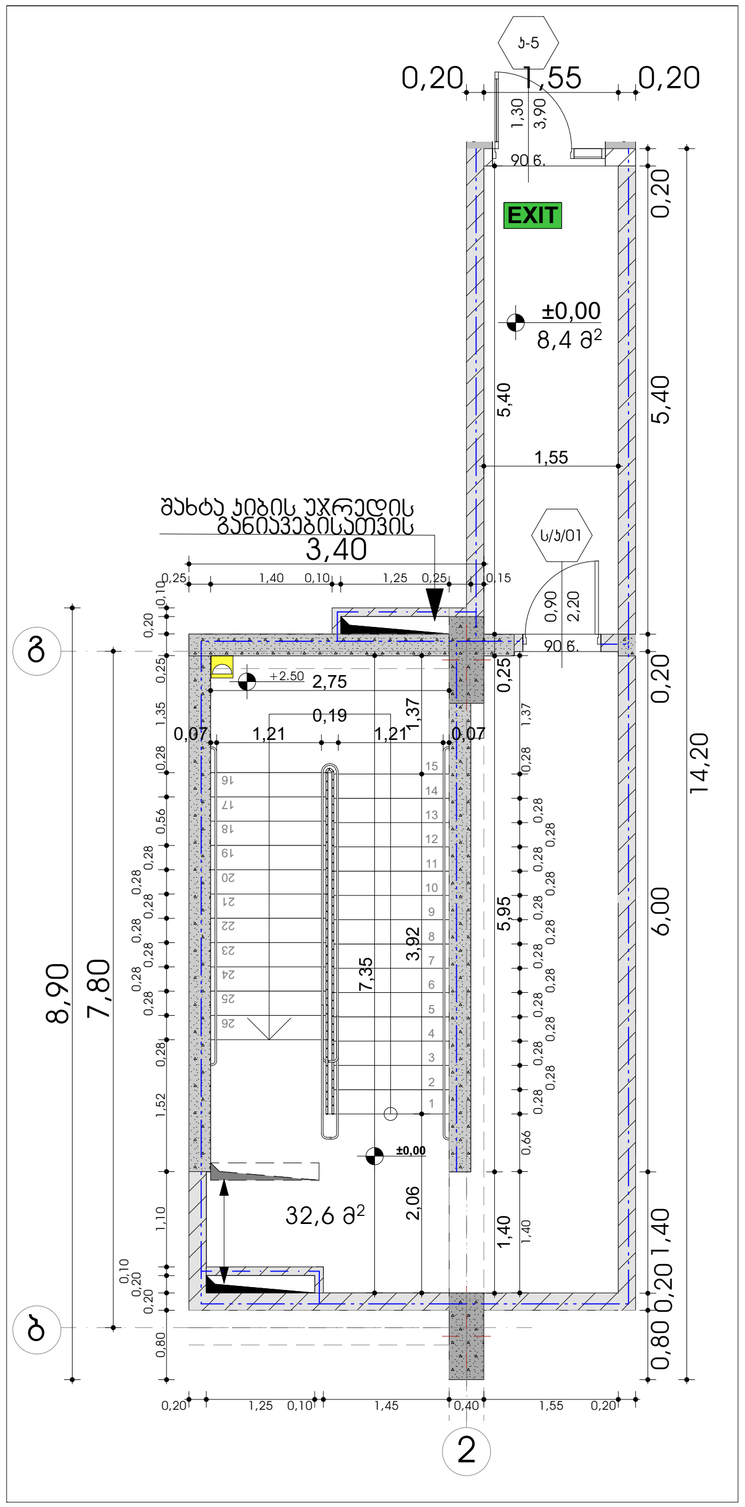

კიბე №1 გეგმა ტიპიურ სართულზე 1:50

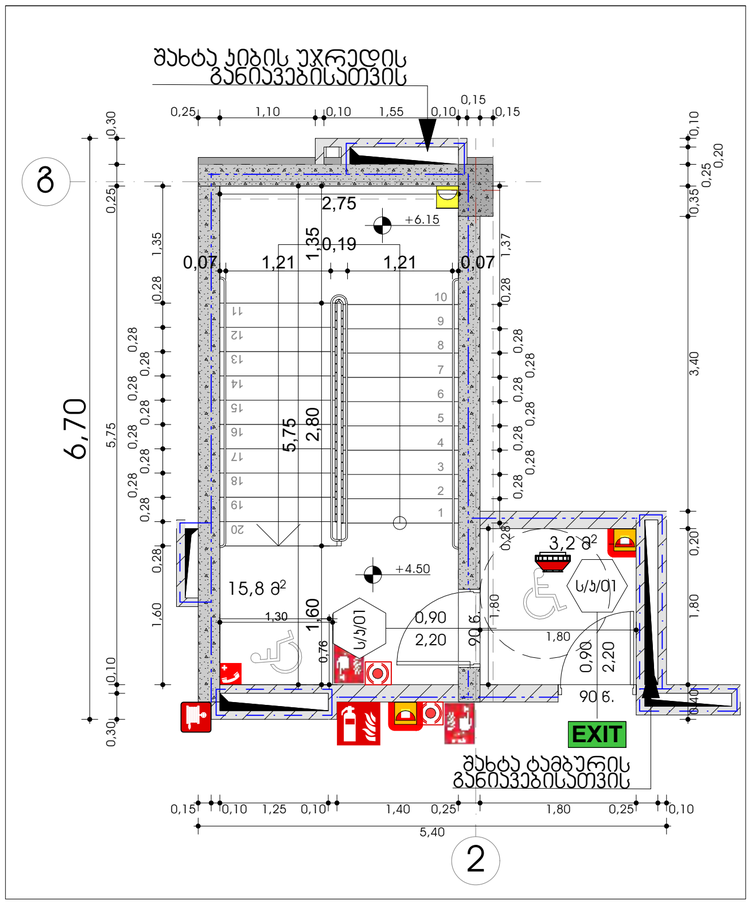

ჭრილი 1:150

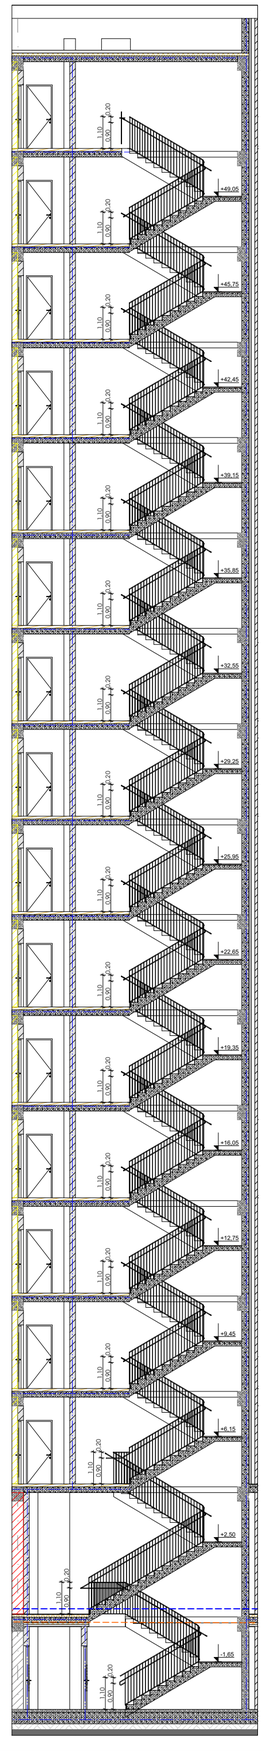

ფორმატი	დაკვეთის №	ჯრილების №	ფასიანი სახელი
A-3			

პირველადი პანიმაცია

±0.00 ნიშნული გეგმაზე

±0.00 ნიშნული ჭრილზე

3010 397.1 გარე ნიშნული

5 ღერძის ხაზი

1 ჭრილის ხაზი

ბეტონის კედელი

აგურის კედელი

სახანძრო ჰიდრანტი	
ელექტრული ქსელის სანაკვეთი	
სპრინკლერული სისტემა	
საქმიანობა საკმარისი ვიწრო ადგილებით ევაკუაციის მარშრუტებზე	
ხანძრის ავტომატური ხმოვანი	
ხანძრის ხელით ჩართვის ღილაკი	
ევაკუაციის მიმართულების ნიშანი	
ევაკუაციის ნათურა	
ევაკუაციის მიმართულების ნიშანი ბაგანარის სიმაღლეზე	
ხმის ამაძლიერებელი	
ხანძარსაწინააღმდეგო კარადა	
ფიქსირებული ტელეფონი	
სახანძრო მილაკოვანები	
ჩაქაჩები	

1 საკონტროლო ფანჯრების ჯგუფი
მხოლოდ პირველი ევაკუაციისათვის მოსაწყობად სანრატში

2 საკონტროლო ფანჯრების ჯგუფი
მე-2 სართულიდან მოსაწყობად მაქსიმალური ევაკუაციის მანძილით

3 საკონტროლო ფანჯრების ჯგუფი
მე-3 სართულიდან მოსაწყობად მაქსიმალური ევაკუაციის მანძილით


NCO	U6-2	ევაკუაციის ჯგუფი
მ²	131.6	ევაკუაციის ტერიტორია
ტონა	18.6	ევაკუაციის ტერიტორია
ფიზ	169	ევაკუაციის ტერიტორია

ევაკუაციის ნომერი

ევაკუაციის ჯგუფის ტერიტორია

ევაკუაციის ჯგუფის ტერიტორია

სპეციფიკური ჯგუფი (U6)	
ტექნიკური ჯგუფი (ტა)	
სპეციალური ჯგუფი (U3)	
სპეციფიკური ჯგუფი (U3-2)	
ტექნიკური ჯგუფი (U3-3)	

შენიშვნები

1. ნახაზზე ზომები მოცემულია მილიმეტრებში;

სიტუაციური სქემა

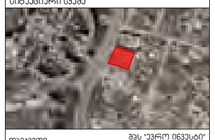

დამკვეთი მცხ "ეკრო ინვესტ" ს/ნ 405049807

პროექტი მრავალბინიანი საცხოვრებელი სახლი

მისამართი ქალაქ თბილისი, ისანი-სამგორის კვარტალი N32 ს.კ 01:19:36:014:422

საპროექტო ორგანიზაცია

თანამდებობა	გვარი	ხელმოწერა
მთ.პროექტირი	მ.ტრაქვაძე	
ავტორი	მ.ტრაქვაძე	
დამკვეთმა	მ.ტრაქვაძე	
მთავარმა	თ. ობაკაძე	

პროექტირების ეტაპი

მასშტაბი	1:50, 1:150	თარიღი	29.03.2024

ნახაზის	პროექტირება	
	№	
	1	
	2	
	3	
	4	
	5	
	6	

სტადია	ობიექტი	ფურცელი
სამშენებლო პროექტი		04.25

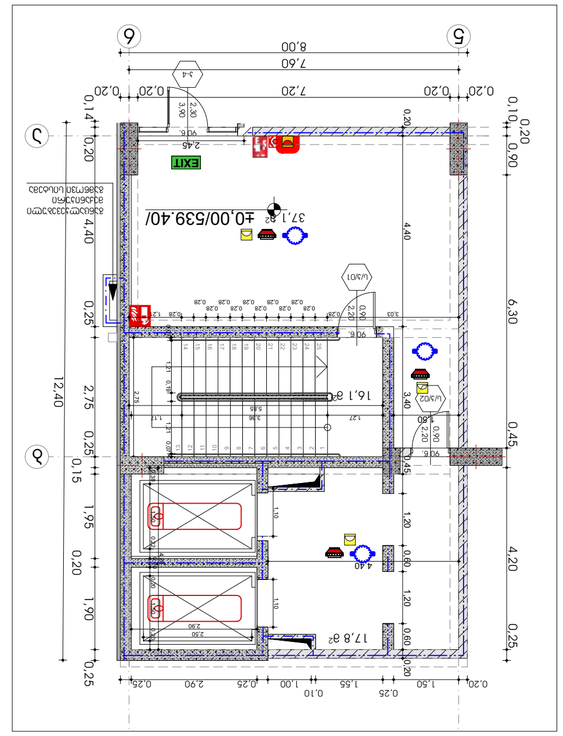
37.1.82 40.00/539.40/
EXIT
17.8 მ²
16.1 მ²
4.40
4.40
6.30
12.40
0.45
4.20
0.25
7.60
8.00
0.20
0.90
0.10
0.20
0.14
0.25
0.10
0.25
0.75
1.55
0.10
1.00
0.25
2.90
0.25
1.50
0.20
1.90
0.20
2.75
0.25
0.15
1.75
0.20
0.25
0.20
0.20
0.20

მოაჯირის ფრაგმენტული ნახაზი მ. 1:20

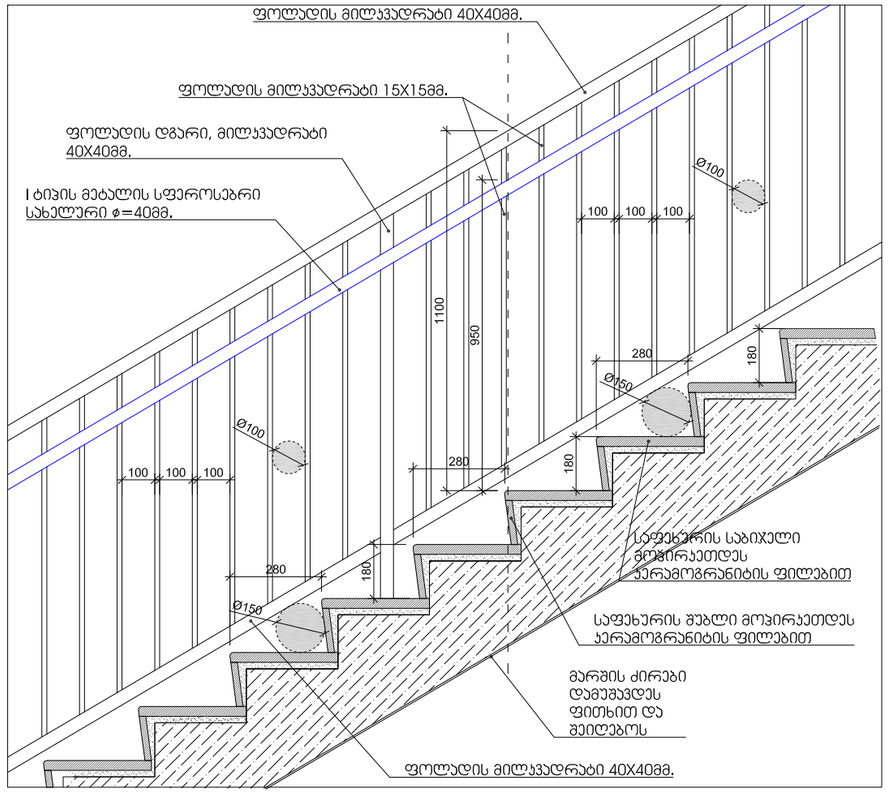

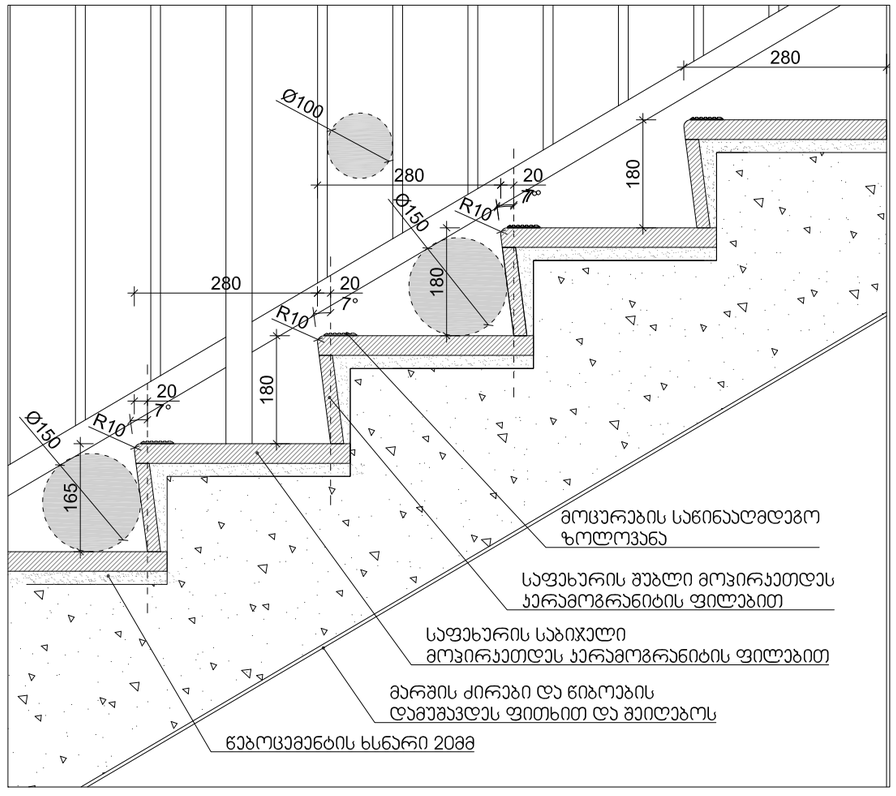

შენიშვნები:

1. ყველა კიბეს (მათ შორის გარე კიბეს) ყოველი საფეხურის და საბიჯელის 40 მმ სავალ ნაწილს, რომელიც იზომება საფეხურის ნამვერიდან თარაზულად, ექნება ერთგვაროვანი ფერის მქონე ზედაპირი, რომელიც საფეხურის დანარჩენი ნაწილისგან მკვეთრად განსხვავებული იქნება (მუქი ღია ფონზე). ხილვადი კონტრასტი გაგრძელდება ყოველი საფეხურის ერთი კიდიდან საფეხურის მეორე კიდემდე.

2. მისაწვდომი გზაკიბის საზღვრებში იატაკის ზედაპირები იქნება მდგრადი, მყარი და არასრიალა.

3. კიბის საფეხურების განსხვავებული მონიშვნა იქნება გამძლე.

4. შენობის გარეთ მდებარე კიბის საფეხურები და ბაქნები ისე დაგეგმარდება, რომ სავალ ზედაპირზე წყალი არ დაგროვდება.

5. გასანათებელი საშუალებები უზრუნველყოფს კიბეების განათებას, რომელიც გაიზომება საბიჯელების ზედაპირების და ბაქნების ზედაპირების ცენტრში გაზომვისას საფეხურის წინაპირიდან 600 მმ-ის საზღვრებში, შემდეგი წესის შესაბამისად:

- არაუმცირეს 11 ლუქსი განათება.
- არაუმცირეს 110 ლუქსი განათება, კიბით სარგებლობის დროს.
- კიბეების გამოყენებისას 11 ლუქსიდან 110 ლუქსზე გადასვლა შესაძლებელი უნდა იყოს განათების სამართავებით უზრუნველყოფილი ავტომატური, მოძრავი სენსორული ტიპის განათების ჩამრთველებით, რომლებიც შეესაბამება ყველა ქვემოთ ჩამოთვლილს:
- განათების სამართავები აღჭურვილი იქნება საიმედო ოპერაციული სისტემით და შეფასებული იქნება ამ მიზნით გამოყენებისთვის.
- მოძრავი სენსორი გააქტიურდება დამკავებლის მოძრაობით საფეხურებზე ან საფეხურების ბაქნებზე.
- განათების გამააქტიურებლები დაყენებული იქნება არაუმცირეს 15 წუთიანი მოქმედების პერიოდით.
- გზა– კიბის განათება ჩაირთვება ავტომატური სენსორული ჩამრთველებით, ასეთის არსებობის შემთხვევაში, ისე, რომ შესასვლელში მდებარე ბაქანზე, შესასვლელში მდებარე ბაქნის მოსაზღვრე თითოეულ კიბის მარშსა და შესასვლელში მდებარე ბაქნის ზემოთ და ქვემოთ მდებარე ბაქნებზე მე–4 პუნქტით დადგენილი განათებულობის დონე საფეხურის გამოყენებამდე იქნება უზრუნველყოფილი.
- კიბის სახელურები და ნებისმიერი კედელი ან მათ მომიჯნავედ მდებარე სხვა ზედაპირი არ იქნება ბასრი ან უხეში ელემენტების შემცველი.
- კიბის სახელურები არ იტრიალებს მათი ბუდეების საზღვრებში.

სახელური

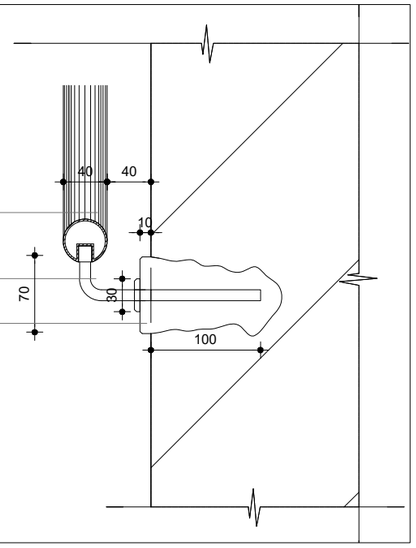

მასშტაბი: 1:20

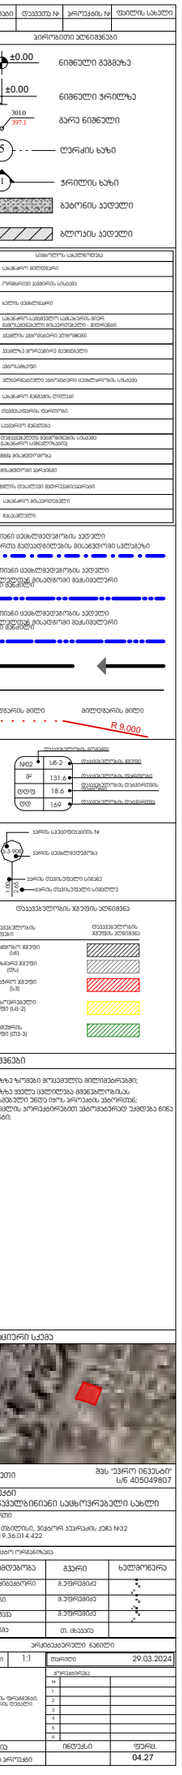
ფორმატი
A-3
ნიშნების ექსპლიკაცია
±0.00
ნიშნული გეგმაზე
±0.00
ნიშნული ჭრილზე
301.0
397.1
გარე ნიშნული
ღერძის ხაზი
ჭრილის ხაზი
ბეტონის კედელი
აგურის კედელი
R 9.000
მნიშვნელობები
1. ნახაზზე ზომები მოცემულია მილიმეტრებში;

პანდუსი №1-ის განშლა 1:50

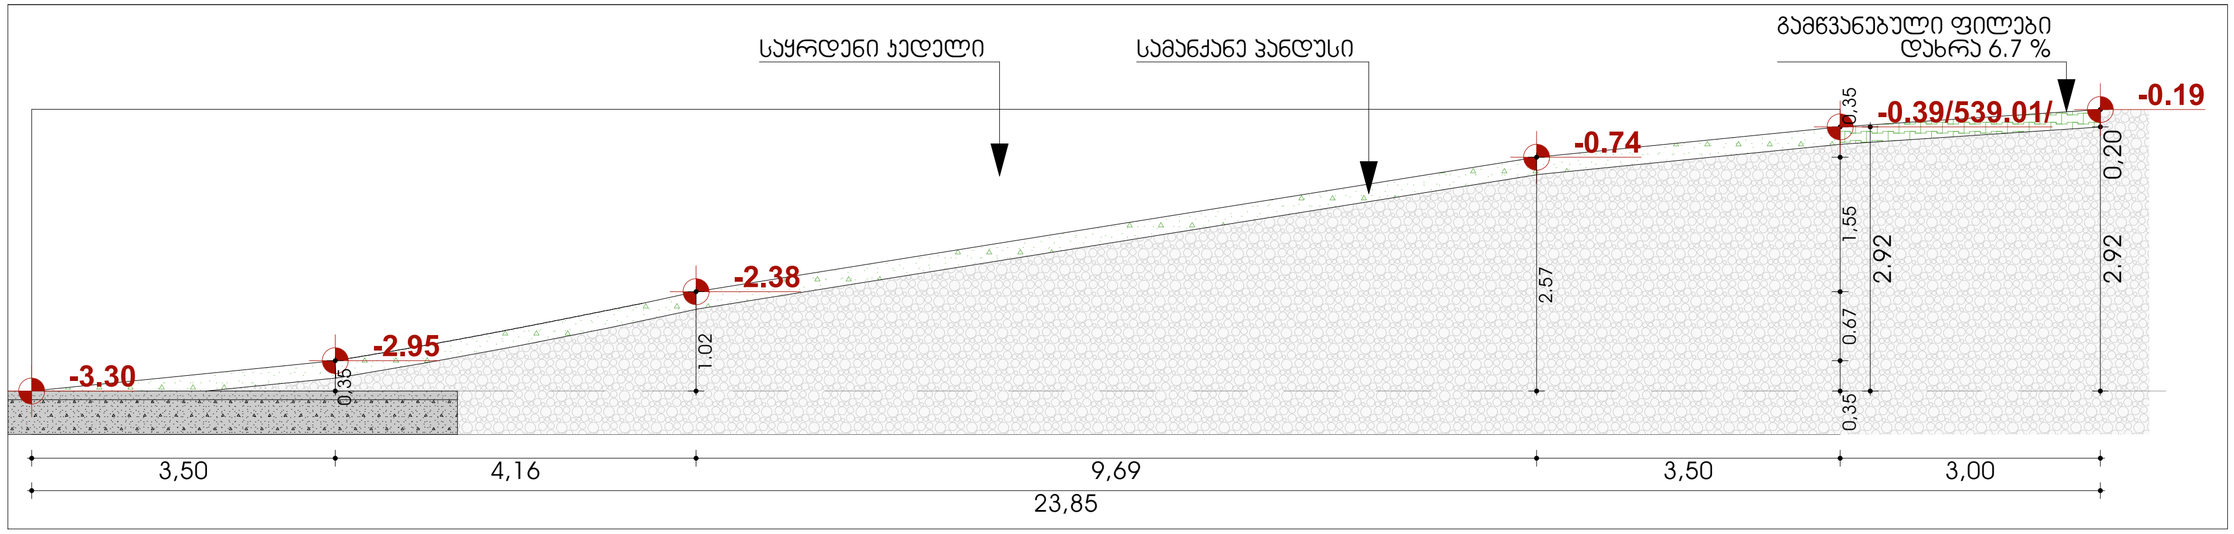

პანდუსი №1-ის გეგმა 1:100

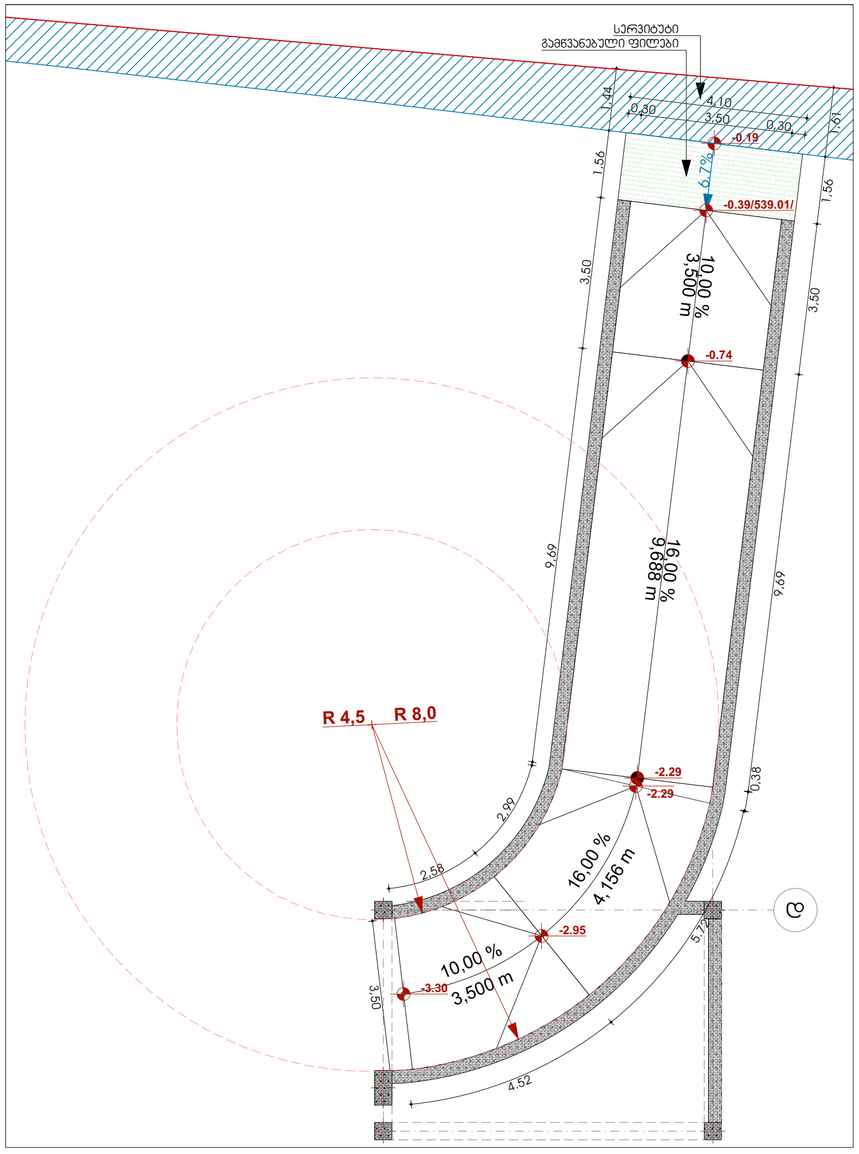

პანდუსი №2-ის გეგმა 1:50

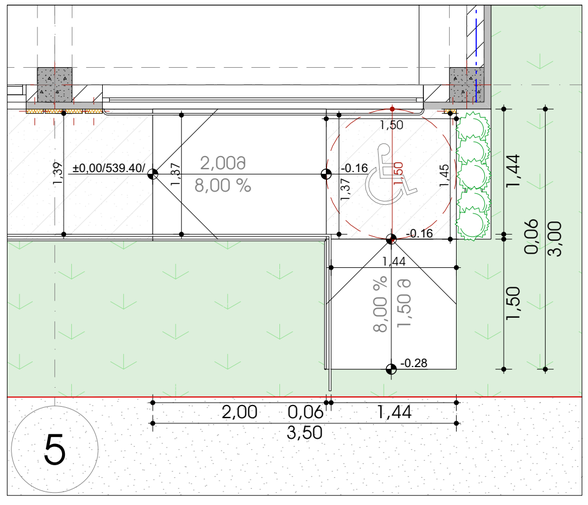

პანდუსი №2-ის განშლა 1:50

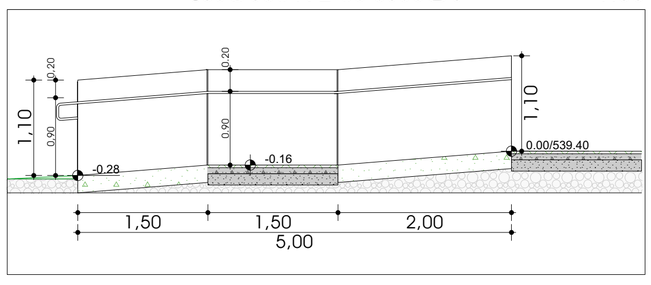

ფორმატი A-3 | დაკვეთის № | ეტაპების № | ფილების სახელი

პირობითი აღნიშვნები

±0.00 ნიშნული გეგმაზე

±0.00 ნიშნული ჭრილზე

3010 / 397.1 გარე ნიშნული

5 ღერძის ხაზი

1 ჭრილის ხაზი

ბეტონის კედელი

ბლოკის კედელი















შენიშვნები

1. ნახაზზე ზომები მოცემულია მილიმეტრებში;

სინქრონიული ხედი



დამკვეთი: მპა "ვარო ინვესტი" ს/კ 405049807

პროექტი: მრავალბინიანი საცხოვრებელი სახლი

მისამართი: ქალაქი თბილისი, ისანი-სამგორის კუნძ №32 ს.კ/ 01.19.36.014.422

საპროექტო ორგანიზაცია

თანამდებობა	გვარი	ხელმოწერა
მთ.პროექტირებელი	მ.ელოქავა	
ავტორი	მ.ელოქავა	
დაკვეთა	მ.ელოქავა	
შემოწმება	თ. ცხაკაია	

პროექტირების ეტაპი

მასშტაბი	1:100, 1:50	თარიღი	29.03.2024

ნახაზი: პანდუსი №1-ის განშლა, პანდუსი №1-ის გეგმა, პანდუსი №2-ის განშლა, პანდუსი №2-ის გეგმა

ჩასწორების ჩანაწერები		
N		
1		
2		
3		
4		
5		
6		

ხელმძღვანელი	ინდექსი	ფურც.
		04.28

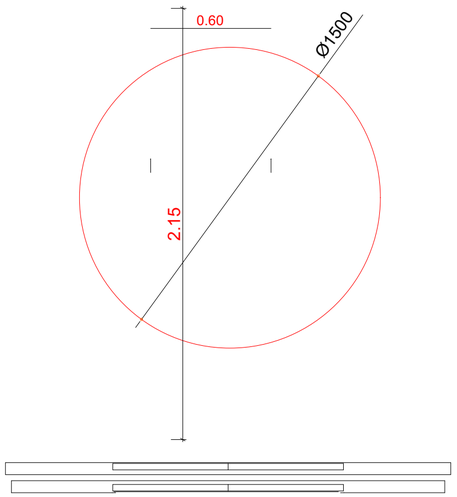

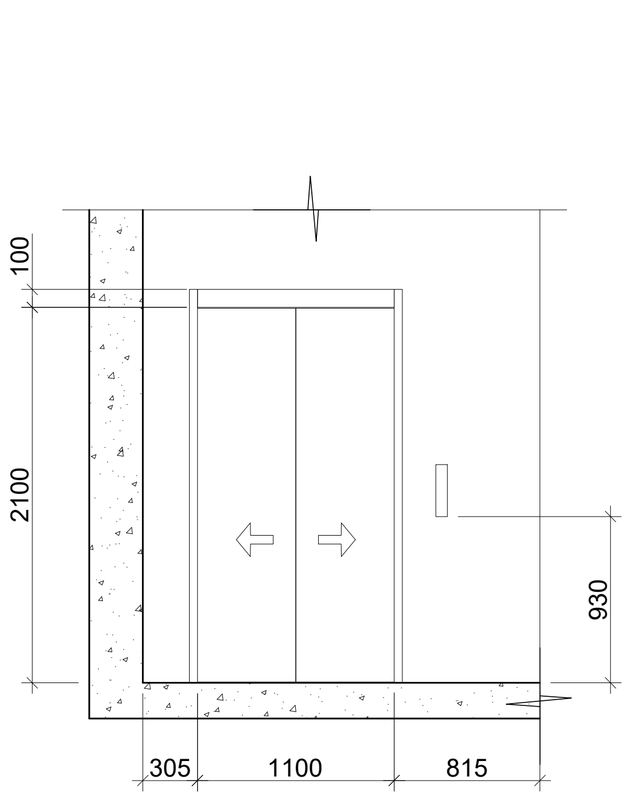

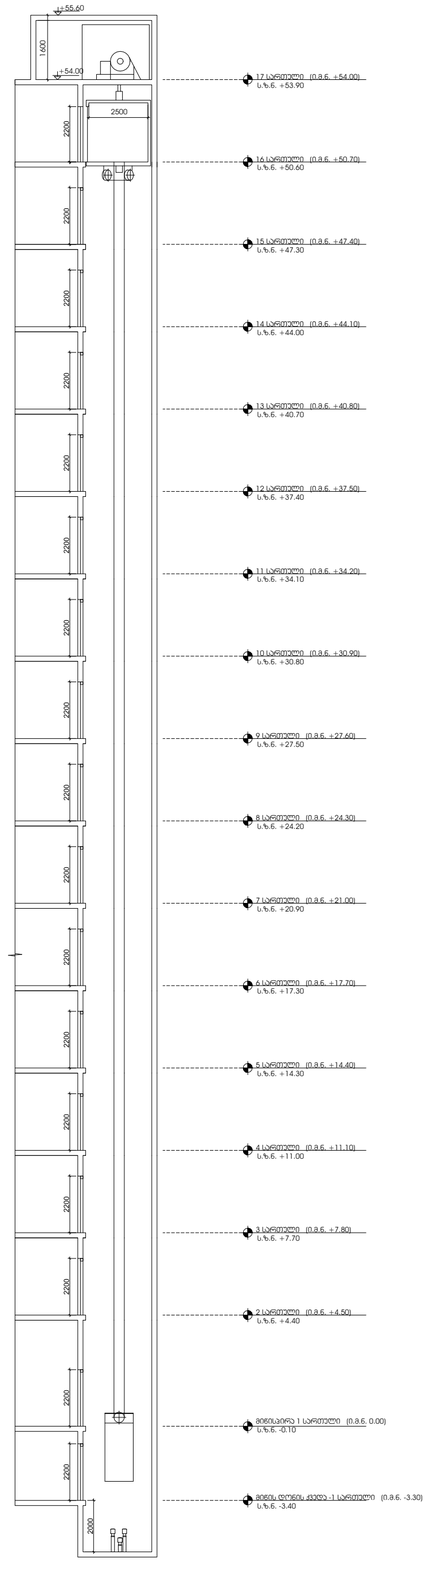

ლიფტის ტექნიკური მახასიათებლები

ლიფტის შახტის გაბარიტები 2580X2490 მმ
ლიფტის ჯაბინის შიდა გაბარიტები 1550X2250 მმ
ლიფტის ჯარის სუფთა სიგანე 1100 მმ
ლიფტის ჯარის ცეცხლმედეგობა 90 წთ
ლიფტის ტვირთამწეობა 1600 კგ / 21 ჯაცი
ლიფტის მოძრაობის სიჩქარე 1.75 მ/წ (105 მ/წთ)

შენიშვნები:

შენობაში გამოყენებულია 408-ე ქვეთავის შესაბამისი შეზღუდული გამოყენების ლიფტი.

- ლიფტი შესაბამისობაში იქნება ASME A17.1/CSA B44 სტანდარტთან.
- ლიფტის გამოსაძახებელი ღილაკები და კლავიშები შესაბამისობაში იქნება 407.2.1 ქვეთავთან.
- ფოიეს სიგნალები შესაბამისობაში იქნება 407.2.2 ქვეთავთან.
- ლიფტის შახტებთან განთავსებული ნიშნები შესაბამისობაში იქნება 407.2.3 ქვეთავთან.
- ლიფტის კაბინის ბალანსირება შესაბამისობაში იქნება 407.4.4–ე ქვეთავთან.
- ლიფტის კაბინის განათება შესაბამისობაში იქნება 407.4.5–ე ქვეთავთან.
- ლიფტის კაბინის სამართავები შესაბამისობაში იქნება 407.4.6–ე ქვეთავთან. მართვის პანელები განთავსდება გვერდითა კედლის ცენტრში.
- კაბინის სამართავების აღნიშვნები და მითითებები შესაბამისობაში იქნება 407.4.7–ე ქვეთავთან.
- კაბინაში მოეწყობა 407.4.10–ე ქვეთავის შესაბამისი საავარიო სიგნალიზაციის მექანიზმები.

ფორმატი	დოკუმენტის №	ეროვნების №	ფურცლის სახელი
A-3			

პირობითი აღნიშვნები

±0.00 ნიშნული გეგმაზე
±0.00 3010 397.1 ნიშნული ჭრილზე
გარე ნიშნული
S ღერძის ხაზი
1 ჭრილის ხაზი
ბეტონის კედელი
აგურის კედელი

სამაშველო საკეთილდღეო
სახანძრო ჰიდრანტი
ორმხრივი ევაკუის სასადე
სპრეის ფარაჭრაზი
სახანძრო-სამაშველო სამკაპიანი ჰიდრანტისათვის მისაერთებელი პირველი
ჯანმრთ. ევაკუაციის ეტიკეტები
ჯანმრთ. მოწყობილობა ევაკუაციის
ევაკუაცია
ევაკუაციის მიმართულება ზემოთ
ევაკუაციის მიმართულება ასასვლელის სასადეს
ევაკუაციის მიმართულება
ხანძარსაწინააღმდეგო საშუალებების განთავსების ადგილი
ფიზიკური შეზღუდული პირებისათვის
სახანძრო სიგნალიზაციის
გასასვლელი

1 სათვალთვალო ტელევიზიური კამერა
მხედველობის მიმართულება

2 სათვალთვალო ტელევიზიური კამერა
მხედველობის მიმართულება

3 სათვალთვალო ტელევიზიური კამერა
მხედველობის მიმართულება

მიმდინარის მიმართულება მიმდინარის მიმართულება R 9.000




საბინაო ჯგუფი (U6)	
თანასწორ ჯგუფი (U4)	
სპეციალური ჯგუფი (U3)	
საბინაო ჯგუფები ჯგუფი (U3-2)	
თავშეყრის ჯგუფი (U3-3)	

შენიშვნები

1. ნახაზზე ზომები მოცემულია მილიმეტრებში;
2. ნახაზზე ყველა ცვლილება მხედველობაშია მიღებული მხოლოდ პროექტის ავტორისგან;

სიტუაციური სქემა



დამკვეთი შპს "ეკარო ინვესტი" ს/ნ 405049807

პროექტი მრავალბინიანი საცხოვრებელი სახლი

მისამართი
ქალაქ თბილისი, ისანი-სამგორის კვარტალის კორპ N32 ს.კ 01.19.36.014.422

საპროექტო ორგანიზაცია

თანამდებობა	გვარი	ხელმოწერა
მთ.პროექტირები	მ.ტუტბერიძე	
პანორი	მ.ტუტბერიძე	
დეპარტამენტი	მ.ტუტბერიძე	
მთავარმა	თ. ცხაკაია	

პროექტირების ეტაპი

მასშტაბი	1:0.97, 1:0.72	თარიღი	29.03.2024

ცხრილი

პროექტირება		
N		
1		
2		
3		
4		
5		
6		

სტადია	ობიექტი	ფურც.
სტადიის პროექტი		04.29

გაძლიერებული ბეტონის სვეტი 40X40 მმ ცეცხლმედეგობა 3 სთ.

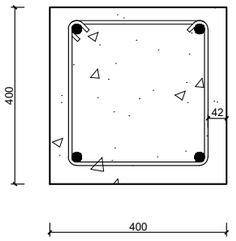

გაძლიერებული ბეტონის კედელი გზა-ჯიბის შემომზღუდავები ცეცხლმედეგობა 3 სთ.

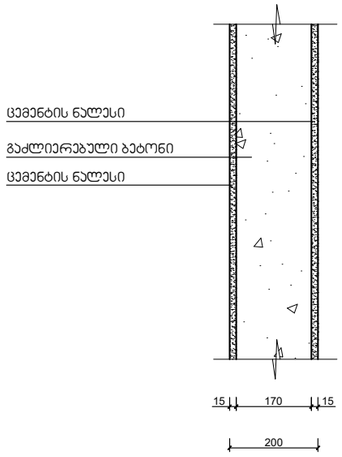

შენობის ელემენტები	ტიპი - I
	A
ძირითადი კონსტრუქციული ჩარჩო	3
მზიდი კედლები გარე შიგა	 3 3
არამზიდი კედლები და ტიხრები გარე	 ცხრილი 602
არამზიდი კედლები და ტიხრები შიგა	0
იატაკის კონსტრუქცია და არაძირითადი ნაწილები	2
სახურავის კონსტრუქცია და არაძირითადი ნაწილები	1

შენიშვნა:

კონსტრუქციული პროექტის დამუშავებისას დაცული იქნას I-A კონსტრუქციის ტიპის მოთხოვნები.

გაძლიერებული ბეტონის ჯოჯი იატაკის და სახურავის ფილა ცეცხლმედეგობა 2 სთ.

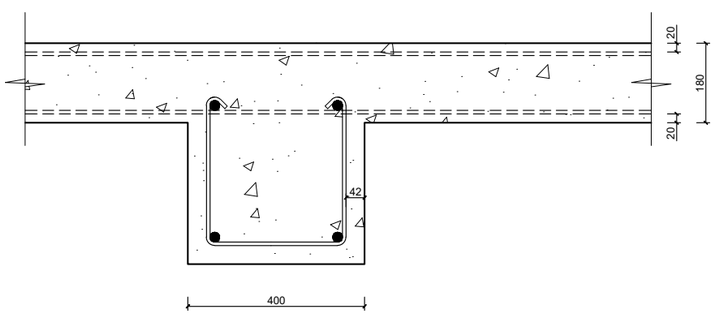

ბლოკის კედელი ბინებს შორის გამყოფი ტიხარი ცეცხლმედეგობა 1 სთ.

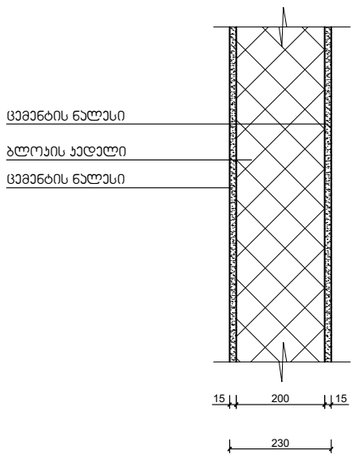

მასშტაბი: 1:10

ჩ

დეპარტამენტი	დეპარტამენტის N#	პროექტის N#	ფურცლის სახელი
A-3			

არქიტექტურული აღნიშვნები

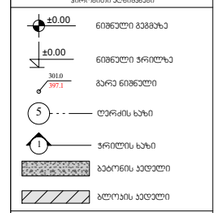

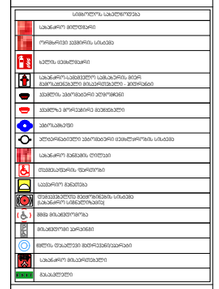

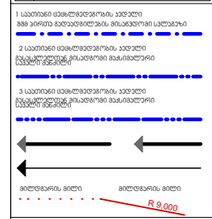

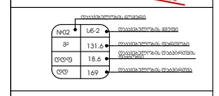



დაკავებულობის ჯგუფის აღნიშვნა

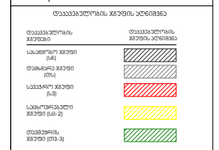

შენიშვნები

1. ნახაზზე ზომები მოყვანილია მილიმეტრებში;
2. ნახაზზე ყველა ცვლილება შეტანილია მხოლოდ ავტორის ნებართვით;

სიტუაციური სქემა



შპს "ვარო 0631სან"
ს/ნ 405049807

პროექტის
მრავალბინიანი საცხოვრებელი სახლი

მისამართი

ს.კ 01.19.36.014.422

საპროექტო ორგანიზაცია

თანამდებობა	გვარი	ხელმოწერა
მთ.არქიტექტორი	მ.ეფრემიძე	
აგტორი	მ.ეფრემიძე	
შესრულა	მ.ეფრემიძე	
შეამოწმა	თ. მაკაური	

პროექტირების ეტაპები

მასშტაბი	1:1.39	თარიღი	29.03.2024
ნახაზის		კორექტირება	
		N#	
		1	
		2	
		3	
		4	
		5	
		6	
სტადია		ნიშნული	ფურც.
სტადია პროექტი			04.30

ორმხრივი კავშირის გამოყენების წესები, ნიშანი უნდა გაიკრას თავშესაფრის ფართობებთან

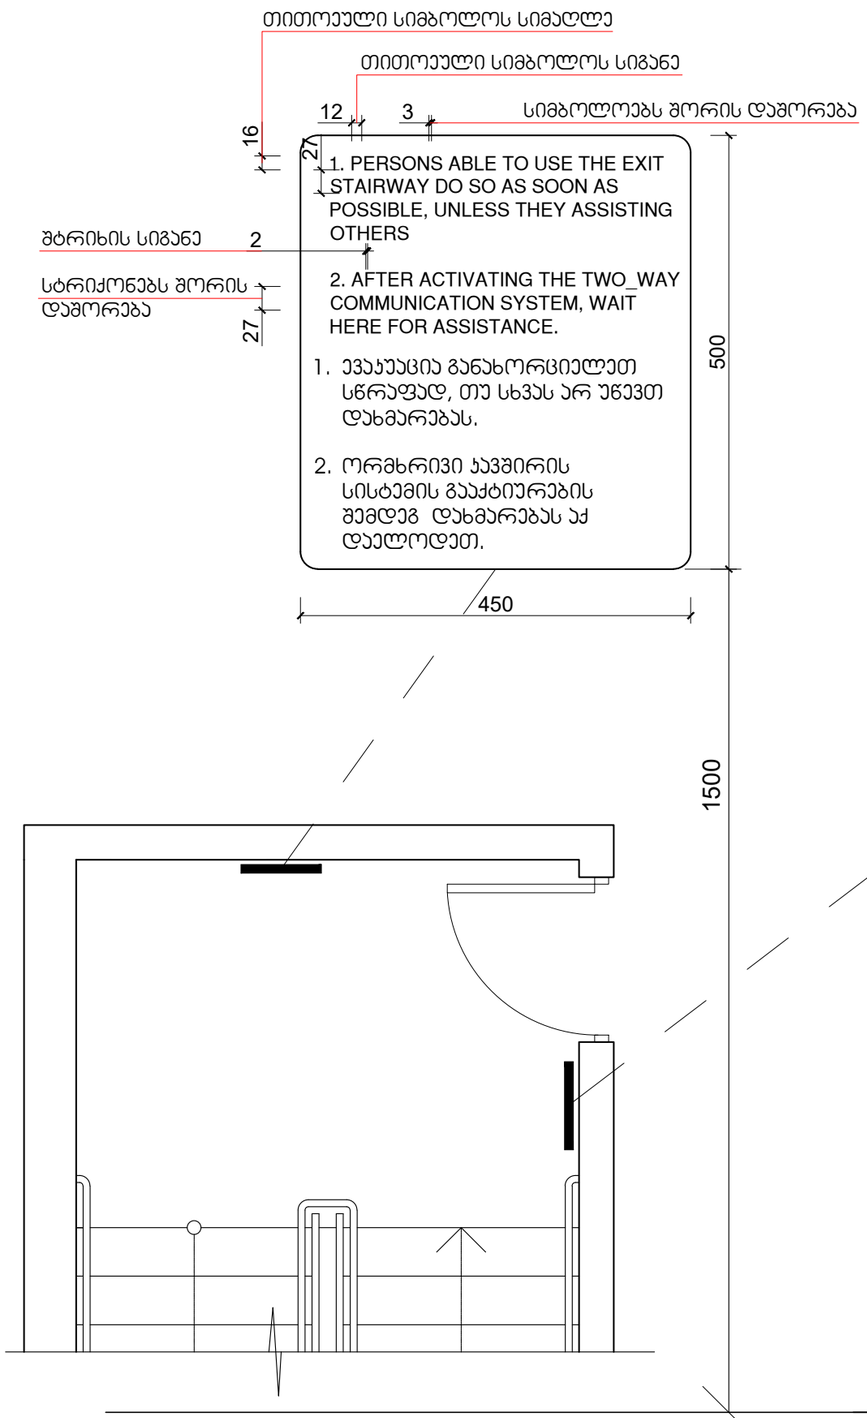

გზა-ჯიბის ამოსაცნობის ნიშანი, გზა-ჯიბის საზღვრებში, დერეფანში გამავალი ჯარის საჯეტის მომიჯნავედ

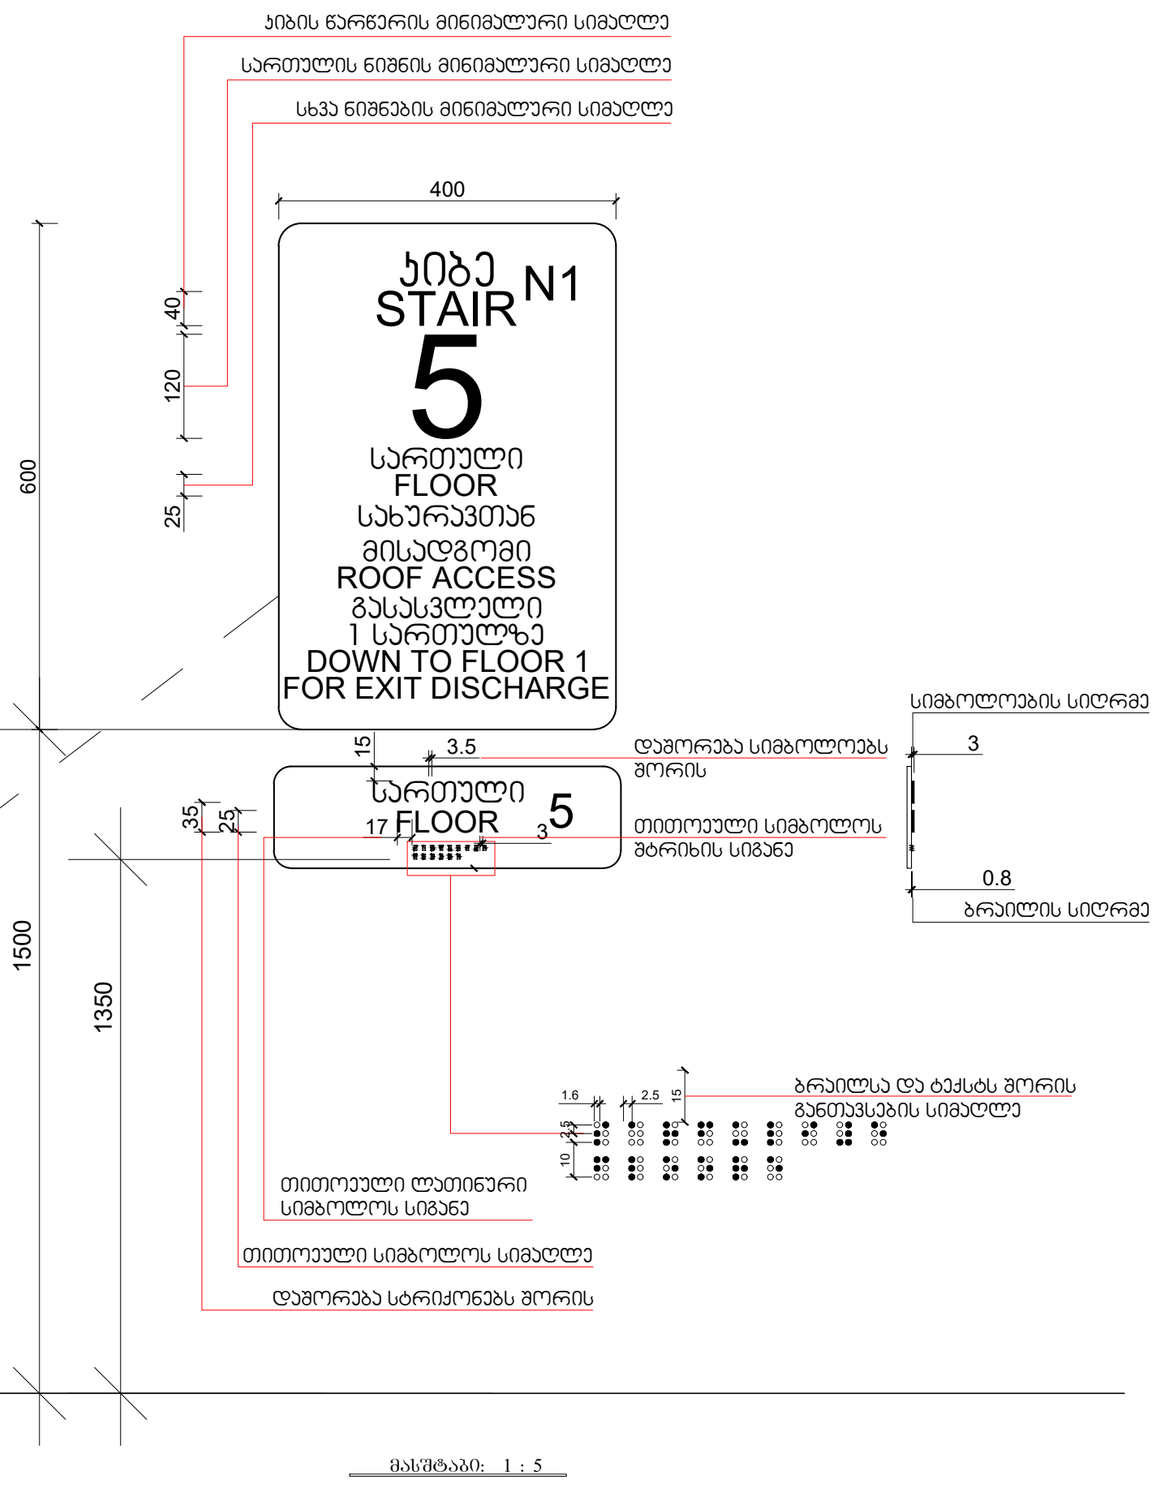

მასშტაბი: 1 : 5

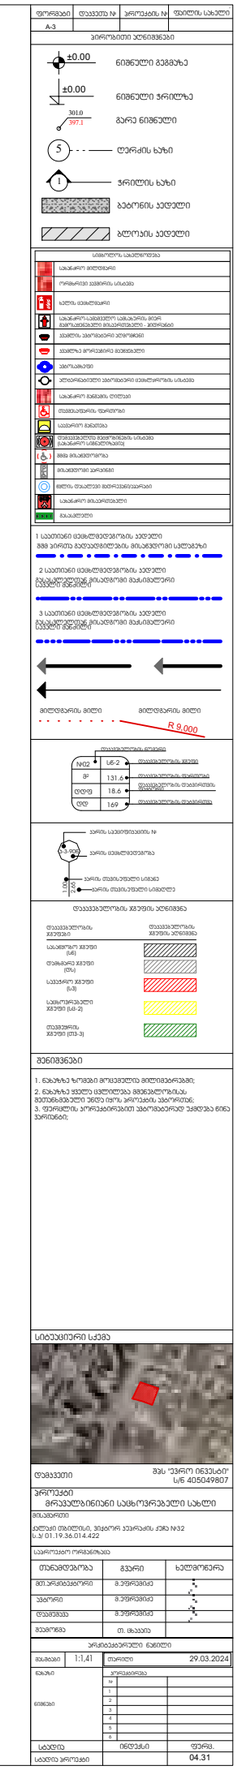

ნიშანი პიქტოგრამებით, ამობურცული ნიშნებით და ბრაილით
განთავსდება
მისაწვდომ ტუალეტებთან ჯარის მომიჯნავედ

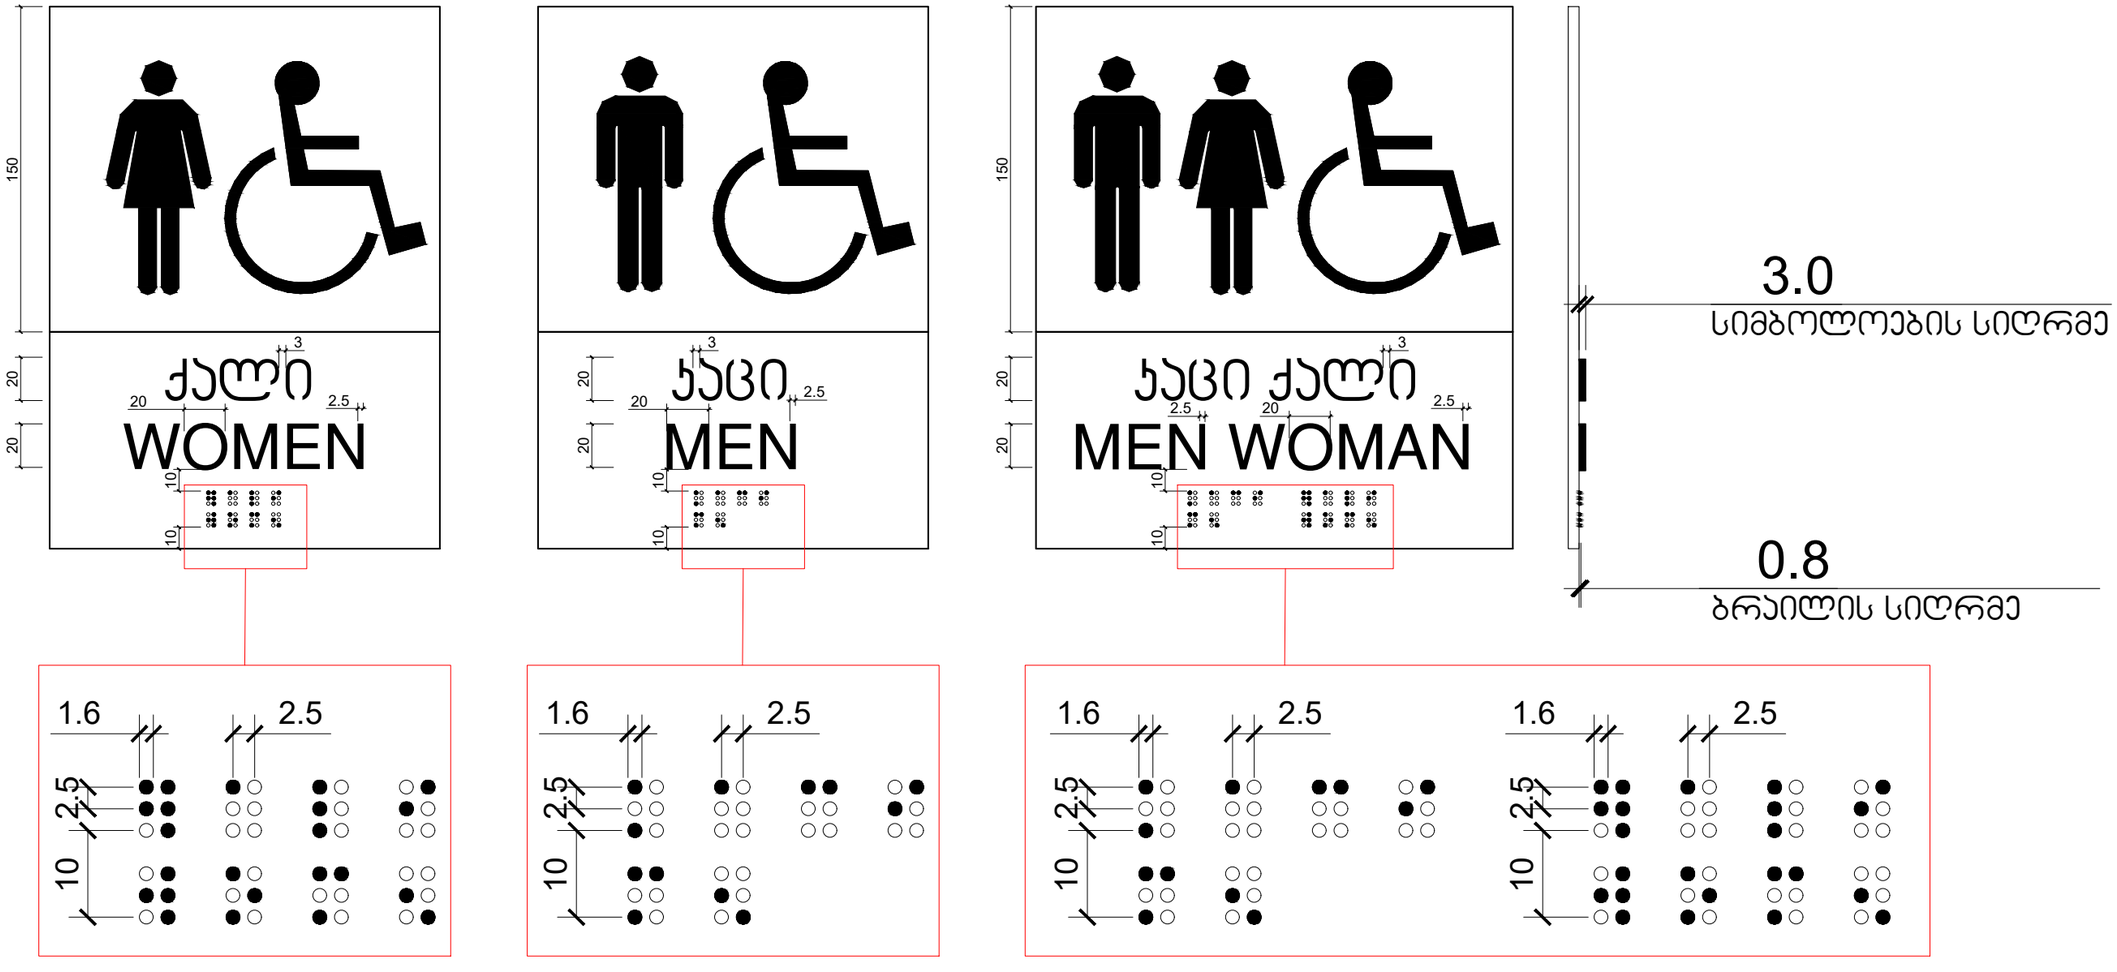

მასშტაბი: 1 : 2

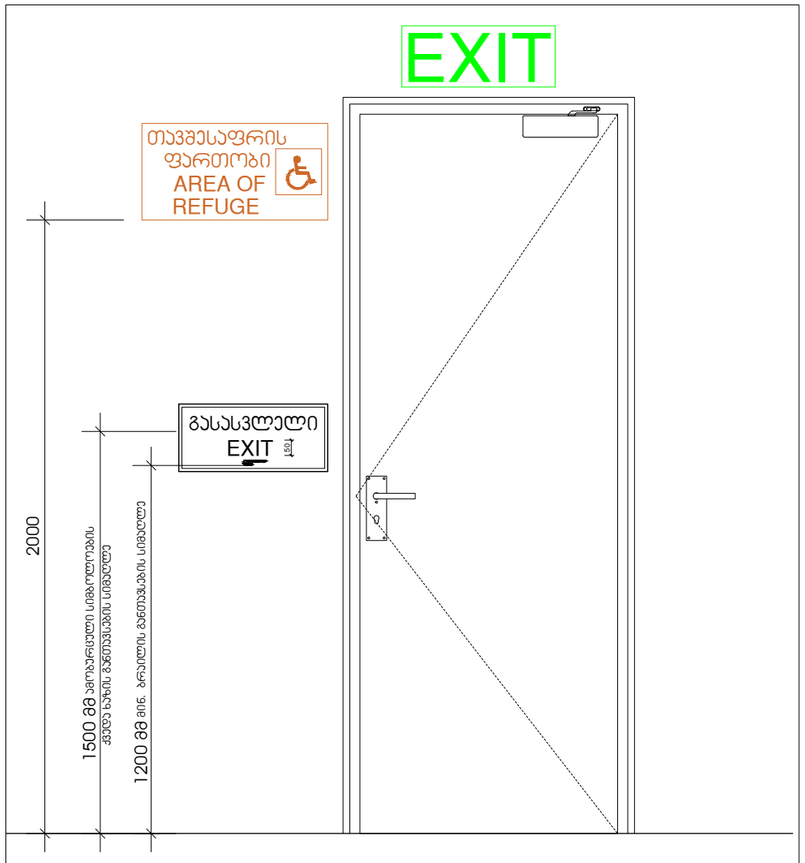

გასასვლელის განათებული ნიშანი

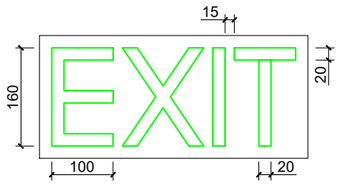

განათებული ნიშანი თავშესაფრის ფართობთან მიმავალ ჯართან

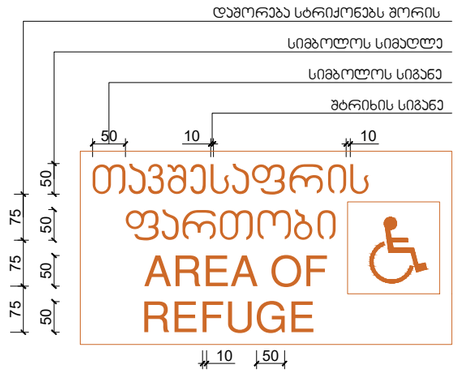

ნიშანი ამობურცული სიმბოლოებით და ბრაილით გზა-ჯიბის შესასვლელთან და გარეთ გამავალ ყველა ჯართან

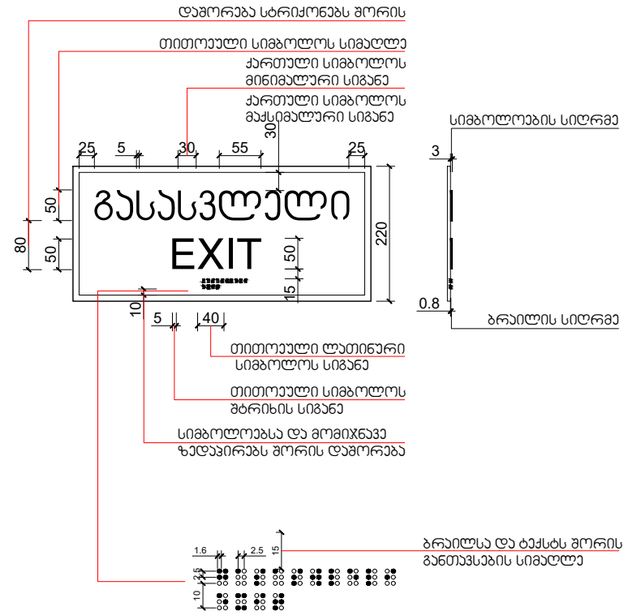

მასშტაბი: 1 : 5

ფორმატი	თავფურცლის №	ჯამური ფურცლების №	შენიშვნის საბეჭდი
A-3			

პირობითი აღნიშვნები

±0.00 ნიშნული მეშვეობა
±0.00 ნიშნული ჭრილზე
301.0 / 397.1 ბარე ნიშნული
ღერძის ხაზი
ჭრილის ხაზი
ბეტონის კედელი
ბლოკის კედელი

სიმბოლოს აღწერილობა
საევაკუაციო მიმართულება
ერთმხრივი ევაკუაციის ისარი
ხანძარსაწინააღმდეგო საშუალება
საევაკუაციო საშუალებების, ხანძარსაწინააღმდეგო მოწყობილობების მიმართულების - მიმთითებელი
ტელეფონი (სატელეფონო ხანძარსაწინააღმდეგო)
ტელეფონი ხანძარსაწინააღმდეგო მოწყობილობის
ელექტროგენერატორი
ელექტრომოწყობილობა ხანძარსაწინააღმდეგო მოწყობილობის
საევაკუაციო მიმართულების მაჩვენებელი
ტელეფონის ნომერი
ტექნიკური მოწყობილობა
ავტომატური მოწყობილობა
ტელეფონის ნომერი/ტელეფონის ავტომატური სამსახური
ხმის მაძლიერებელი
მოსაზღვრე ტერიტორია
ფიზიკური ბარიერის ელემენტი
საევაკუაციო მიმართულების
ევაკუაცია




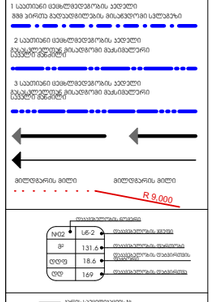





შენიშვნები

1. ნახაზზე ზომები მოცემულია მილიმეტრებში;
2. ნახაზზე ყველა ცვლილება შეთანხმებული უნდა იქნა ავტორთან, ასეთის არსებობისას;
3. ფერადების არორანირებით უზრუნველყოფილ უნდა იქნეს ნიშნების;

სინქრონული სქემა



დამკვეთი: მპს "ვარო ინვესტ" ს/კ 405049807

პროექტის მრავალბინიანი საცხოვრებელი სახლი

მისამართი: ქალაქი თბილისი, ვეიერო კვარტალი კვ№32 ს.კ 01.19.36.014.422

საპროექტო ორგანიზაცია

თანამდებობა	გვარი	ხელმოწერა
მთ.არქიტექტორი	მ.პეფოშვილი	
ავტორი	მ.პეფოშვილი	
დეველოპერი	მ.პეფოშვილი	
შემოწმა	თ. მაკაია	

პროექტირების ეტაპი

მასშტაბი	1:2	თარიღი	29.03.2024

ნახაზის მასალებისა და ტექნიკური ინფორმაციის ნაწილში ცვლილებები

№	ცვლილების ნომერი
0	
1	
2	
3	
4	
5	
6	

ხარისხი	ნიშნები	ფურც.
საერთო ფორმატი		04.33

სასწრაფო სამედიცინო დახმარების საერთაშორისო სიმბოლო
(სიცოცხლის ვარსკვლავი) განთავსდება ლიფტის ჩარჩოს ორივე მხარეს

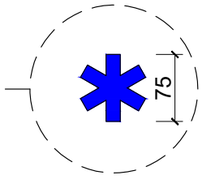

ნიშანი განთავსდება ლიფტის გამოსაძახებელ ღილაკთან



მასშტაბი: 1 : 5

ფორმატი	დოკუმენტი №	ჯილდანის №	ფურცლის სახელი
A-3			

პირობითი აღნიშვნები

±0.00 ნიშნული გეგმაზე

±0.00 ნიშნული ვერტიკალზე

301.0 / 397.1 გარე ნიშნული

5 ღერძის ხაზი

1 ვერტიკალის ხაზი

ბეტონის კედელი

ბლოკის კედელი






R 9.000


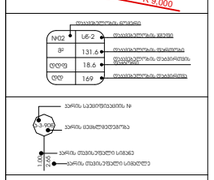



შენიშვნები

1. ნახაზზე ზომები მოცემულია მილიმეტრებში;
2. ნახაზზე ჯვრის ცვლილება მშენებლობისა, მიუთანხმებელი უნდა იყოს პროექტის ავტორებთან;

სიტუაციური სქემა

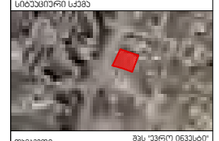

დამკვეთი	შპს "ვარო ინვესტ" ს/ნ 405049807
პროექტი მრავალბინიანი საცხოვრებელი სახლი	
მისამართი ქ.თბილისი, ვაჟა-ფშაველას ქ.№32 ს.კ/ 01.19.36.014.422	
საპროექტო ორგანიზაცია	

თანამდებობა	გვარი	ხელმოწერა
მთ.პროექტორი	მ.ტუხარელი	
არქიტ.	მ.ტუხარელი	
ტექნიკოსი	მ.ტუხარელი	
მენეჯერი	თ. მაისური	

მასშტაბი	1:1,37	თარიღი	29.03.2024
ნახაზი		კორექტირება	
		N	
		1	
		2	
		3	
ლიტერის ნომერი		4	
		5	
		6	
ალბომი		ობიექტი	ფურც.
ალბომის პროექტი			04.34

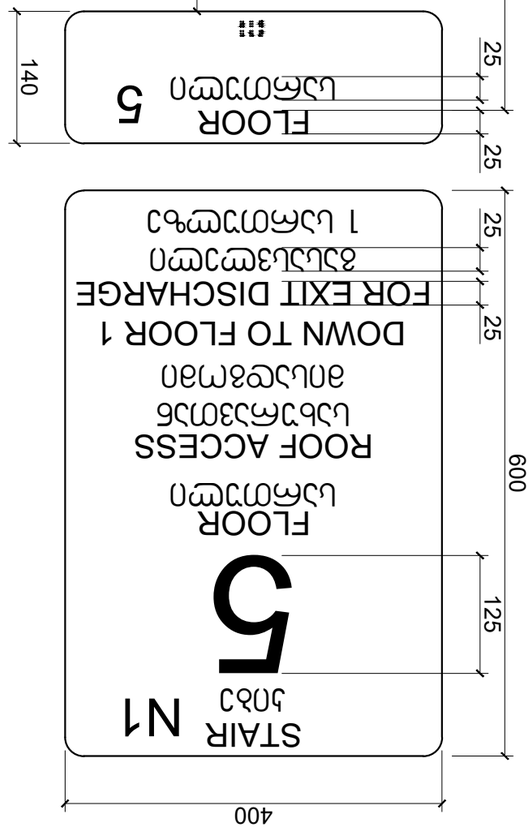


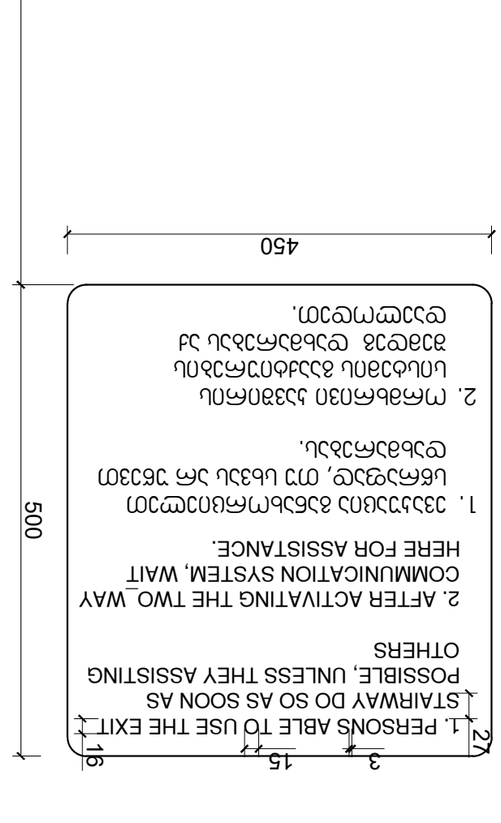


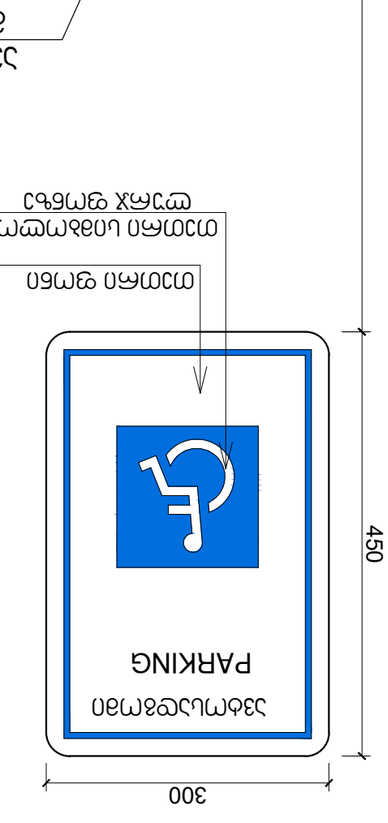



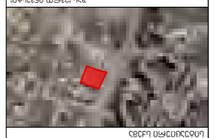

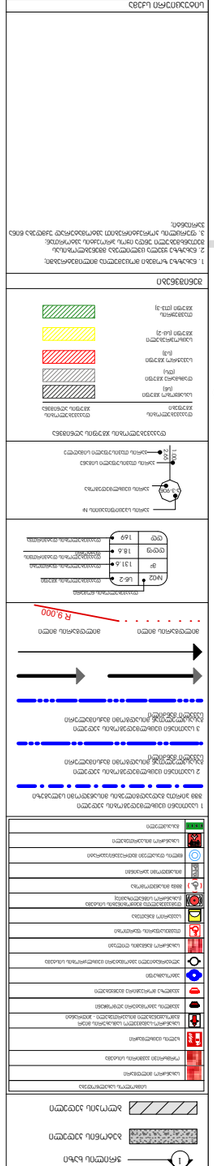



გადახურვის დეტალიზაცია

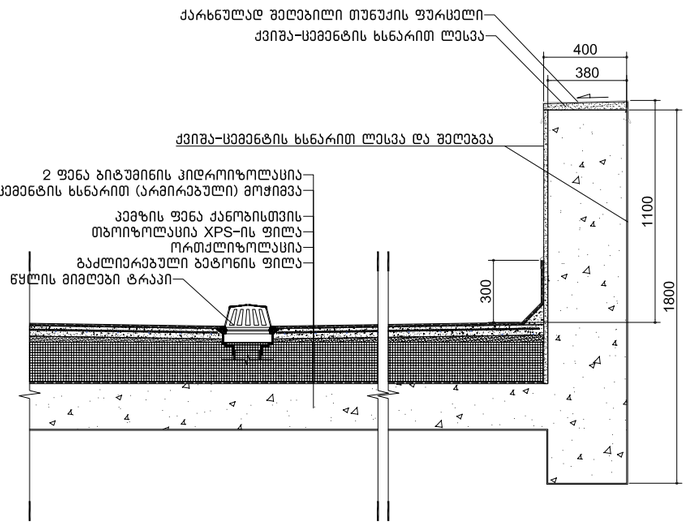

შენიშვნები:

"ჰიდროიზოლაცია ისე უნდა მოეწყოს, რომ კედლის ზედა ბურულების გადაბმებების, ნესტგამტარი მასალების, პარაპეტის კედლების გადაკვეთის ადგილებისა და სახურავის ზედაპირზე არსებული სხვა ღიობების გასელით ნესტმა ვერ შეაღწიოს კედელსა და სახურავში "

"ჰიდროიზოლაცია უნდა მოთავსდეს კედლისა და სახურავის გადაკვეთის ადგილებში, წყალსადინარ არხებთან, სახურავის ქანობის ან მიმართულების შეცვლის ადგილებში, ასევე სახურავის ღიობების გარშემო, ჰიდროიზოლაცია უნდა იყოს კოროზიამედეგი და არანაკლებ 0.5 მმ სისქისა

პარაპეტის კედლები სათანად უნდა დაიფაროს არაწვადი, წყალგაუმტარი მასალებით, რომელთა სიგანე პარაპეტის კედლების სიგანეზე ნაკლები არ უნდა იყოს

სახურავის ბურულის კლასიფიკაცია უნდა განისაზღვროს B კლასით

თუნუქის ბურვილი	
კვადრატული მილი 20X20მმ	
ლითონის კუთხოვანა№ 10	
რკინაბეტონის სარტყელი	
სამშენებლო ბლოკი 20X20X40	

საკონსტრუქციო შახტის კვანძი მ.1:20

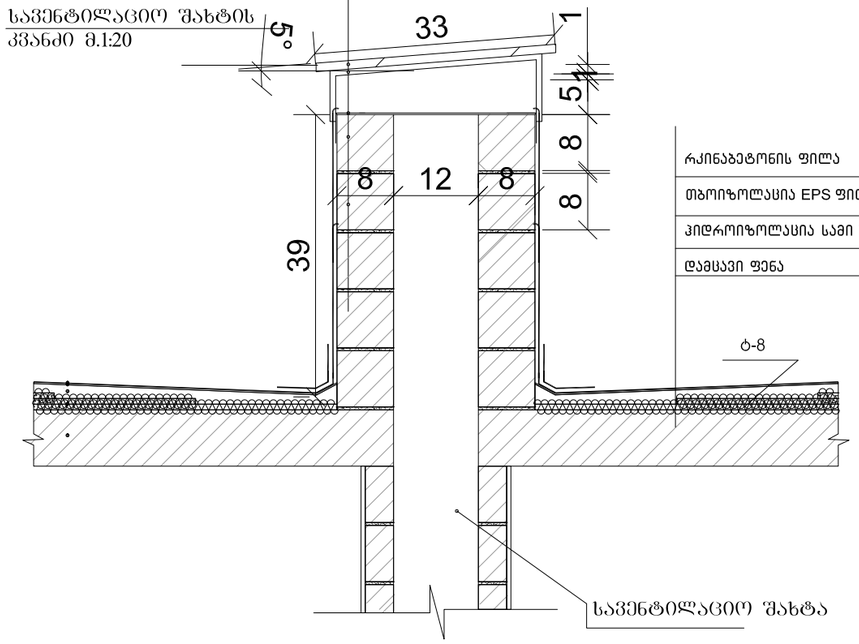

გადახურვის დეტალიზაცია

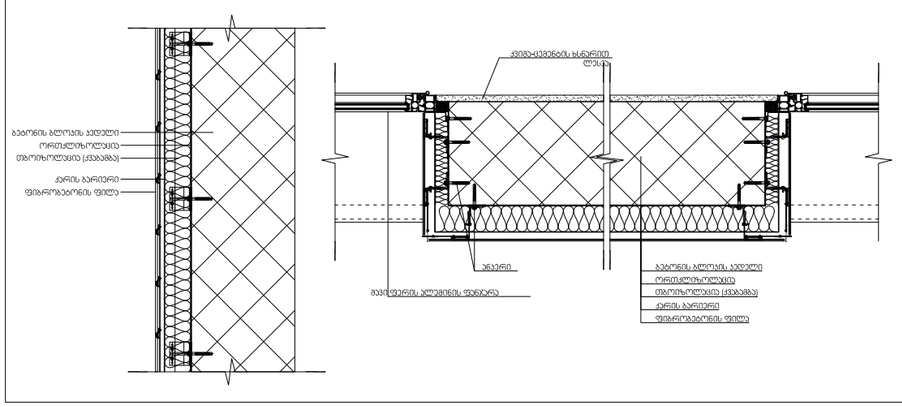

შენიშვნები:

ჰიდროიზოლაცია გამოყენებული უნდა იყოს გარე კარისა და ფანჯრის ანაწყობების, გაყვანილობების და გარე კედლის ანაწყობების (მათ შორის პარაპეტის) დასრულების ადგილების პერიმეტრებთან, გარე კედლისა და სახურავის გადაკვეთასთან, საკვამურებთან, პორტიკებთან (კართანებთან), ტერასებთან (ბანებთან), აივნებთან და მსგავს ნაშვერებთან შეერთების ადგილებში, ასევე, ჩაშენებულ წყალსადინარ ღარებში და მსგავს ადგილებში, საიდანაც წყალმა შეიძლება კედელში შეაღწიოს. ჰიდროიზოლაცია უნდა მოეწყოს გამოშვერილი კიდეების ორივე მხარეზე და ბოლოებთან კედლისზედა ზურულების, წოლანების ქვემ და უწყვეტი გამოშვერილი გაფორმების თავზე.

გარე ფილის მოწყობის კვანძი

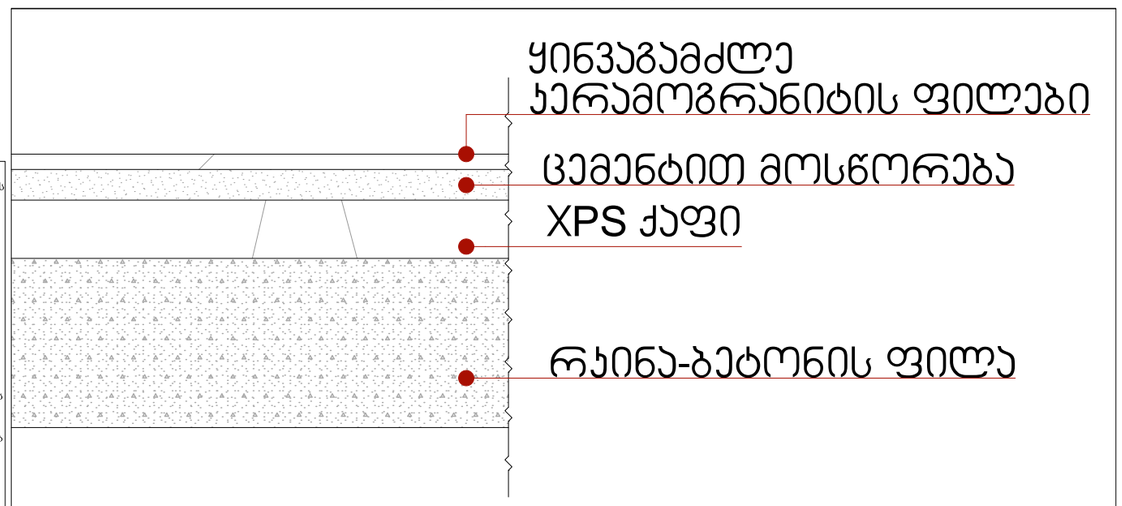

ფორმატი	დიაგრამის №	ჩარჩოების №	ფურცლის ნომერი
A-3			

პირობითი აღნიშვნები

±0.00 ნიშნული მეშვეზე
±0.00 ნიშნული ჭრილზე
301.0 397.1 გარე ნიშნული
5 ღერძის ხაზი
1 ჭრილის ხაზი
ბეტონის კედელი
ბლოკის კედელი











შენიშვნები

1. ნახაზზე ზომები მოცემულია მილიმეტრებში;
2. ნახაზზე ყველა ცვლილება მხოლოდ მშენებლობასა თანხმობაშია ავტორ იყოს. პროექტის, ავტორისგან;
3. ფურცლის ორიენტირებით უბიზებებრივად ეხმარება ნინა ვარიანტი;

სიტუაციური სქემა



დამკვეთი შპს "ვარო ინვესტ" ს/კ 405049807

პროექტი მრავალბინიანი საცხოვრებელი სახლი


საკონსტრუქციო ორგანიზაცია

თანამდებობა	გვარი	ხელმოწერა
მთ.არქიტექტორი	მ.ჯუმბაძე	
ავტორი	მ.ჯუმბაძე	
შეამოწმა	მ.ჯუმბაძე	
შემოწმა	თ. ცაბაძე	

პროექტის ეტაპი

მასშტაბი	1:1.48	თარიღი 29.03.2024
ფაილი	კორექტირება	
	N	
	1	
	2	
	3	
	4	
	5	
	6	
ავტორ.	ნიშნები	ფურც.
ავტორ. პროექტი		04.36

შ.შ.მ.პ. ბინის ვიტრაჟის სახელურის სიმაღლე მ. 1:50

ფანჯრების გასაღებად დასახურად დასაკეტად ან ჩასაკეტად და მათ გასახსნელად და გასაღებად გამოყენებული მოწყობი ძალა განისაზღვრება AAMA 513-ის 106.2.13 ქვეთავის შესაბამისად გაღებადი ფანჯრების გასაღებად ან დასახურად საჭირო მოწყობი ძალა უნდა იყოს არაუმეტეს 37,7 ნ. შეკუმშად ან თარაზულად მოთავსებული ფანჯრისთვის არაუმეტეს 22,2 ნ. ყველა სხვა ტიპის გაღებადი ფანჯრისთვის

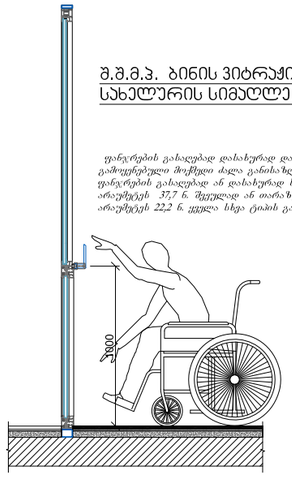

შ.შ.მ.პ. ბინის ფანჯრის სახელურის სიმაღლე მ. 1:50

ფანჯრების გასაღებად დასახურად დასაკეტად ან ჩასაკეტად და მათ გასახსნელად და გასაღებად გამოყენებული მოწყობი ძალა განისაზღვრება AAMA 513-ის 106.2.13 ქვეთავის შესაბამისად გაღებადი ფანჯრების გასაღებად ან დასახურად საჭირო მოწყობი ძალა უნდა იყოს არაუმეტეს 37,7 ნ. შეკუმშად ან თარაზულად მოთავსებული ფანჯრისთვის არაუმეტეს 22,2 ნ. ყველა სხვა ტიპის გაღებადი ფანჯრისთვის

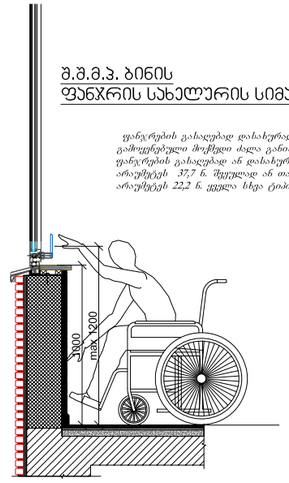

აბაზანის აბაინაზე მიწვდომა მ. 1:50

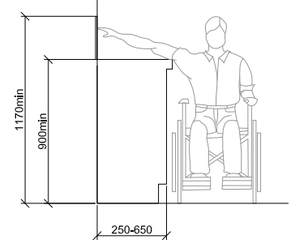

ზღურბლი მ. 1:5

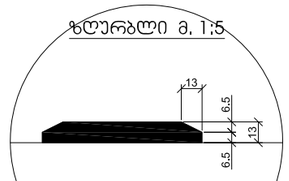

სადარბაზოში შესასვლელი ჯარის იატაკის შვეული შემაღლება (ზღურბლი)

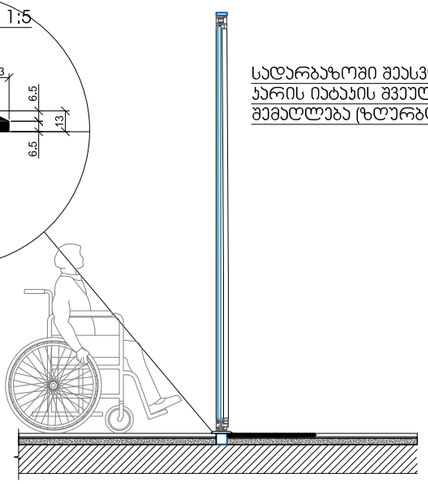

სალაროს დახლის სიმაღლე მ. 1:50
სერ 904.4.2

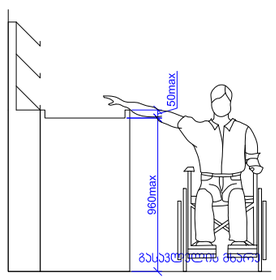

სამზარეულოს ან აბაზანის აბაინაზე მიწვდომა
სერ 1104.9

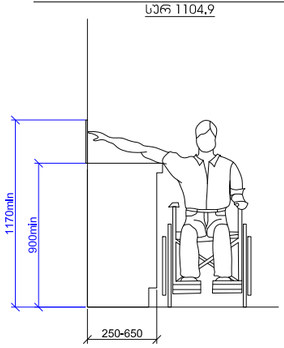

ფორმატი	ნაკვეთის №	ჯგუფის №	ფურცლის ნომერი
A-3			

პირობითი ჟღნიშვნები

±0.00 ნიშნული მეშვიდზე

±0.00 ნიშნული ჭრილზე

301.0 397.1 გარე ნიშნული

5 ღერძის ხაზი

1 ჭრილის ხაზი

ბეტონის კედელი

ბლოკის კედელი





























შენიშვნები

1. ნახაზზე ზომები მოცემულია მილიმეტრებში;

სიტუაციური სქემა



დამკვეთი: მპს "ვარო 0633სან" ს/კ 405049807

პროექტის მრავალბინიანი საცხოვრებელი სახლი

მისამართი: ქალაქი თბილისი, ვაჟიანი ვეფხვაძის ქუჩა №32 ს.კ 01.19.36.014.422

საპროექტო ორგანიზაცია

თანამდებობა	გვარი	ხელმოწერა
მთ.არქიტექტორი	მ.ეფხოვაძე	
ავტორი	მ.ეფხოვაძე	
ტექნიკოსი	მ.ეფხოვაძე	
მენეჯერი	თ. ბაკაური	

არქიტექტორული ნაწილი

მასშტაბი	1:1.28	თარიღი	29.03.2024

ნახაზის შ.შ.მ პირის ინსპექტორატი

კორექტირება		
N		
1		
2		
3		
4		
5		
6		

სტადია	ნაწილი	ფურც.
სტადიის პროექტი		04.37