

odadezeer

მისამართი: ი.გამრეკელის ქ. №35ა
ს.კ : 405379353

პროექტის მონაცემები:

ფუნქციური დანიშნულება:
მრავალბინიანი საცხოვრებელი სახლი
პროექტის მისამართი: ქ.თბილისი, ვეფხისტყაოსნის ქ.ს.ცხვრებაულის რეგიონის მიმდებარედ, ისანი-სამგორის მზის საბარათიოს ნაკვეთი №11/24)

საკადასტრო კოდი: 01.14.15.001.418

პოზიცია
სახლი გვარი | ხალმოწერა

მთ.არქიტექტორი:
სოფიო ხოჯაპა

არქიტექტორი:
ირაკლი ჯაფარიძვილი

შენიშვნა:

პირობითი აღნიშვნები:

ტექნიკურ ეკონომიკური მაჩვენებლები:

ჭრილი 1-1

ფურცლის ნომერი:

A.16.1

მასშტაბი | **1:150**

4/16/2025

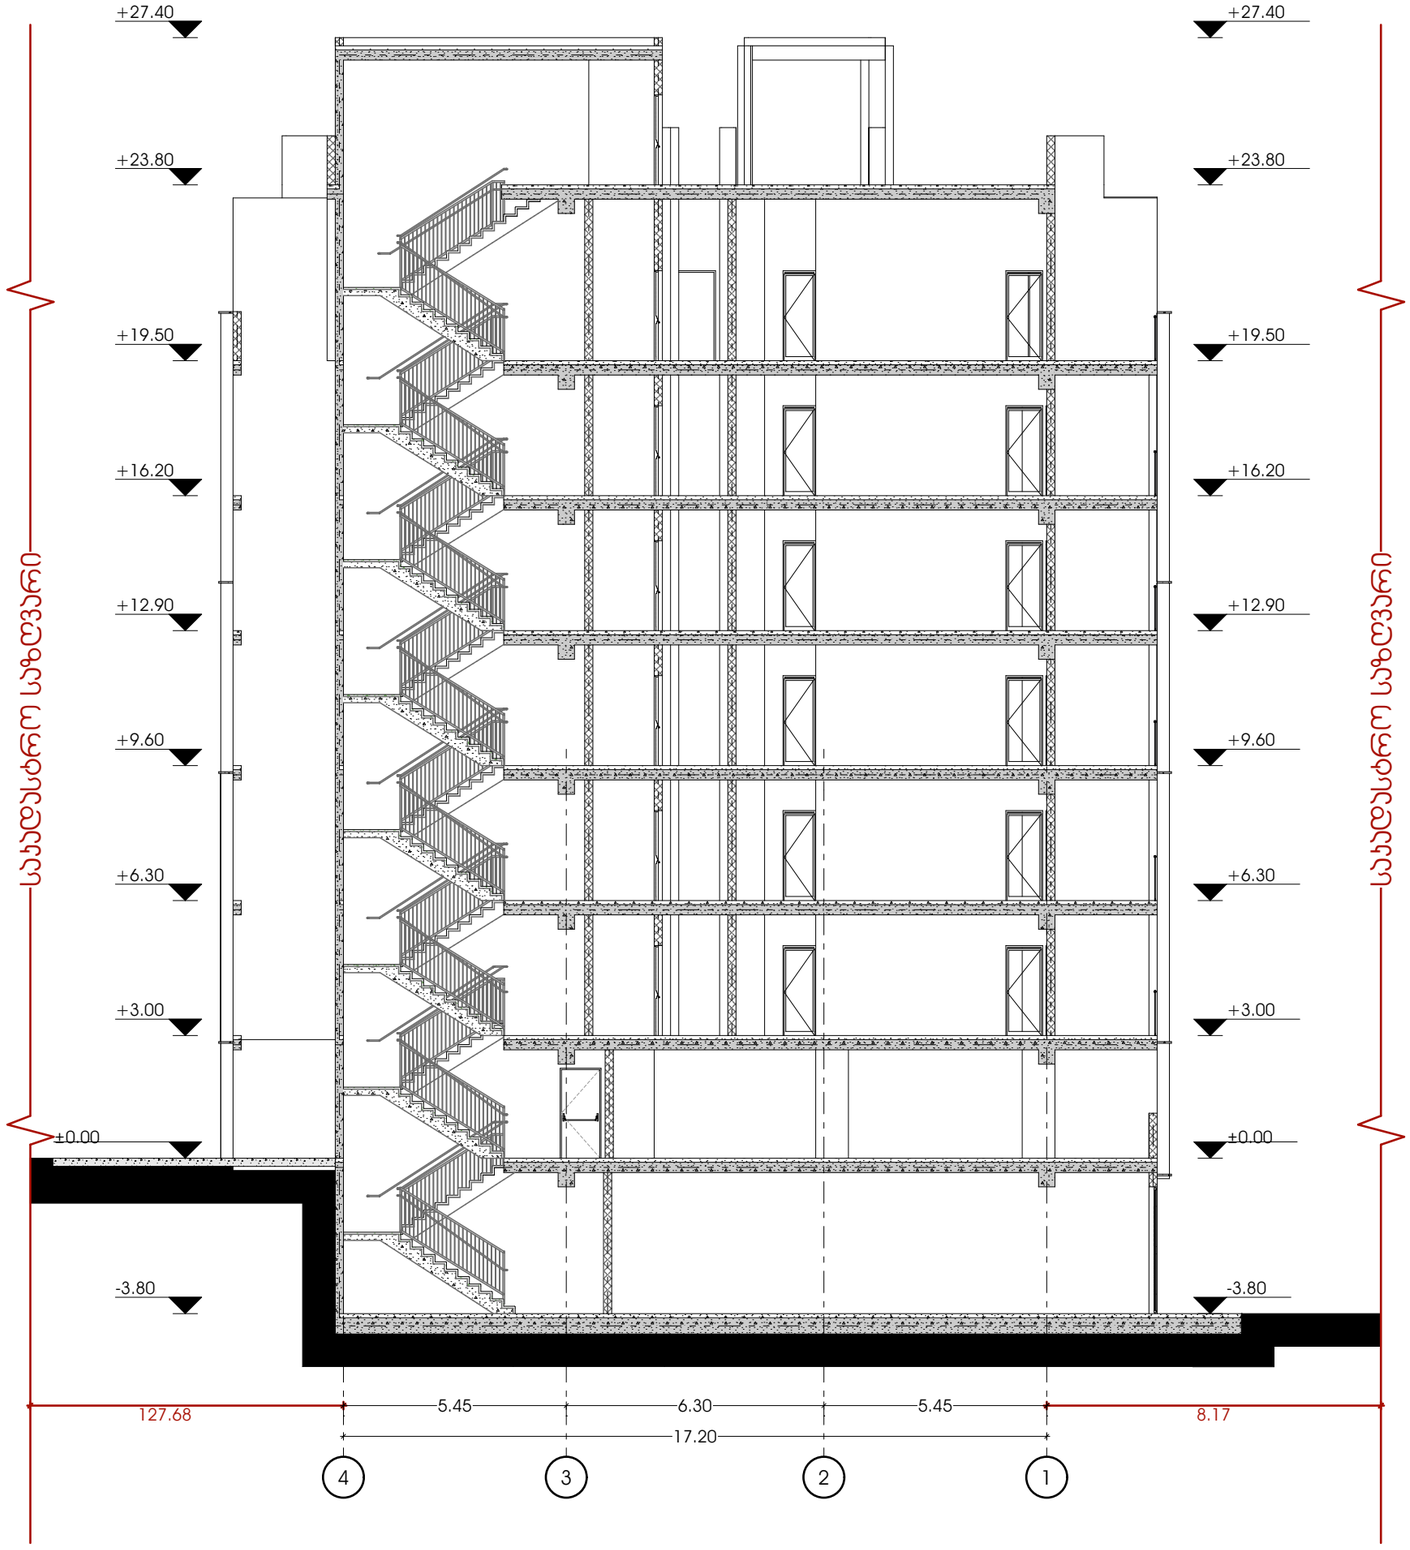

odadezeer

მისამართი: ი.გამრეკელის ქ. №35ა
ს.კ : 405379353

პროექტის მონაცემები:

ფუნქციური დანიშნულება: მრავალბინიანი საცხოვრებელი სახლი

პროექტის მისამართი: ქ.თბილისი, ვეტერინარის ქ.№, საცხოვრებელი რაიონის მიმდებარედ, ისანში, ორბელიანის ბაღის საზღვრებით, ნაკვეთი №11(24)

საკადასტრო კოდი: 01.14.15.001.418

პოზიცია: სახელი გვარი | ხელმოწერა

მთ.არქიტექტორი: სოფიო ხოჯავა

არქიტექტორი: ირაკლი ჯაფარიძვილი

შენიშვნა:

პირობითი აღნიშვნები:

ტექნიკურ ეკონომიკური მაჩვენებლები:

ჭრილი 2-2

ფურცლის ნომერი:

A.16.2

მასშტაბი | **1:150**

4/16/2025