წერილის ნომერი: **18-01233173930**
თარიღი: **13/11/2023**

ადრესატი: ქალაქ თბილისის მუნიციპალიტეტის სსიპ ქალაქ თბილისის მუნიციპალიტეტის არქიტექტურის სამსახური
მისამართი: შარტავას 7

ზოგადი ინფორმაცია	
წერილის ნომერი:	N 60-01233103611
წერილის თარიღი:	6 ნოემბერი, 2023
განმცხადებელი:	მზია როსტომაული
განაცხადის N	AR1997739
მისამართი	ქ. თბილისი, სოფელი დიდი ლილო
საკადასტრო კოდ(ებ)ი:	01.81.08.339.348
ფუნქციური დანიშნულება; კლასი:	საამქრო/სტამბა; III კლასი
ნომენკლატურა/მოთხოვნის შინაარსი:	გამწვანების პროექტის შეთანხმება
მიწის ნაკვეთის სამშენებლოდ გამოყენების პირობები/ გრგ	დოკუმენტის №6633524 თარიღი: 30 აგვისტო, 2023
არსებული შეზღუდვები	--------
ფართობ(ებ)ი:	5192 კვ. მ
მიწის ნაკვეთის მესაკუთრე(ები)	შპს "გარდი"
არსებული ფუნქციური ზონა(ები):	სამრეწველო ზონა 1 (ს-1)
წარმოდგენილი დოკუმენტაცია	გამწვანების პროექტი ტოპო. გეგმა ფოტოსურათები
დასკვნა: დადებითი	

საკითხის აღწერა

მოთხოვნილია გამწვანების პროექტთან დაკავშირებით სამსახურის პოზიციის დაფიქსირება

სამართლებრივი დასაბუთება

სამსახურმა იხელმძღვანელა შემდეგი სამართლებრივი საფუძვლებით: საქართველოს ორგანული კანონის ,,ადგილობრივი თვითმმართველობის კოდექსის“ მე-16 მუხლის მე-2 ნაწილის ,,გ“ ქვეპუნქტი; საქართველოს კანონის ,,საქართველოს სივრცის დაგეგმარების, არქიტექტურული და სამშენებლო საქმიანობის კოდექსის“ 108-ე მუხლი; საქართველოს მთავრობის 2019 წლის 31 მაისის დადგენილებით №255 დამტკიცებული „მშენებლობის ნებართვის გაცემისა და შენობა-ნაგებობის

ექსპლუატაციაში მიღების წესისა და პირობების შესახებ“ (შემდგომში მოხსენებული, როგორც ,,დადგენილება“) მე-3 მუხლის მე-2 პუნქტის „ო“ ქვეპუნქტი, მე-13 მუხლის პირველი პუნქტის ,,ო“ ქვეპუნქტი, დადგენილების მე-19 მუხლის მე-5 პუნქტის „ა“, ,,ბ“ „გ“, „დ“, „ე“, „ვ“, „ზ“ ქვეპუნქტები; ქალაქ თბილისის მუნიციპალიტეტის საკრებულოს 2018 წლის 16 იანვრის დადგენილებით №10-11 დამტკიცებული ,,ქალაქ თბილისის მუნიციპალიტეტის მერიის გარემოს დაცვის საქალაქო სამსახურის დებულების“ მე-5 მუხლის მე-3 პუნქტი; ქ. თბილისის მუნიციპალიტეტის მთავრობის 2018 წლის 8 თებერვლის N05.14.147 განკარგულებით დამტკიცებული პრიორიტეტული ხეების სია.

სამსახურის პოზიცია:

გაცნობებთ, რომ გამწვანებული სივრცის მოსაწყობად, დასარგავად შემოთავაზებული **4 ძირი კავკასიური ცაცხვი, 11 ძირი ჰიმალაის კედარი, 11 ძირი არიზონის კვიპაროზი და 4 ძირი მინდვრის ნეკერჩხალი** სრულად ითვისებს კ3 გამწვანების კოეფიციენტის საანგარიშო ფართობს **(519.2 კვ.მეტრი).** გასამწვანებლად შემოთავაზებული მცენარეები შერჩეულია ქ. თბილისის კლიმატური, ნიადაგობრივი, დეკორატიული და ურბანული პირობების გათვალისწინებით. **ამდენად, სამსახური თანახმაა არსებული სახით დამტკიცდეს გამწვანების პროექტი.**

ინფორმაციისთვის

ნებართვის გაცემიდან 10 დღის ვადაში ნებართვის მფლობელი ვალდებულია მოსალოდნელი მშენებლობის საინფორმაციო დაფის გვერდით განათავსოს ზემოაღნიშნული გამწვანების პროექტის ძირითადი ასპექტების და პარამეტრების ამსახველი ინფორმაცია.

გაცნობებთ, რომ საინფორმაციო დაფაზე გამწვანების პროექტი ვიზუალურად უნდა გამოისახოს მაკეტის ან/და ფოტომონტაჟის სახით. საინფორმაციო დაფის მინიმალური გაბარიტი უნდა იყოს A2 ზომის ფორმატის შესაბამისი. საინფორმაციო დაფა უნდა შენარჩუნდეს სამშენებლო სამუშაოების წარმოების მთელი პერიოდის განმავლობაში და მოიხსნას შენობა-ნაგებობის ექსპლუატაციაში მიღების შემდგომ.

დამატებით გაცნობებთ, რომ მშენებლობის პროცესში წარმოქმნილი ნარჩენების მართვა უნდა განხორციელდეს საქართველოს კანონის „ნარჩენების მართვის კოდექსის“ შესაბამისად. იმ შემთხვევაში თუ წარმოქმნილი ინერტული ნარჩენები გამოყენებული იქნება ამოვსების ოპერაციებისთვის ან მშენებლობის მიზნებისათვის, საჭიროა მომზადდეს პროექტი, რომელიც უნდა შეთანხმდეს შესაბამის უწყებასთან (ნარჩენების მართვის კოდექსი (21-ე მუხლის მე-5[1] პუნქტი).

პატივისცემით,

პაატა ტოგონიძე

პირველადი სტრუქტურული ერთეულის ხელმძღვანელი - საქალაქო სამსახურის უფროსი (მოვალეობის შემსრულებელი)

გამოყენებულია კვალიფიციური ელექტრონული ხელმოწერა/ ელექტრონული შტამპი

ლითონის ნაკეთობების საამქრო

ქალაქი თბილისი, სოფელი დიდი ლილო, ს/კ 01.81.08.339.348 არასასოფლო-სამეურნეო, ფართობი -5192.00 მ^2

დენდროლოგიური პროექტი

დენდროლოგი გიორგი ტივაძე

თბილისი

2023

ქალაქი თბილისი, სოფელი დიდი ლილო, ს/კ 01.81.08.339.348 არასასოფლო-სამეურნეო, ფართობი -5192.00 მ^2

გასამწვანებელი ფართობი - 597.6მ^2

არსებულ ტერიტორიაზე ხე-მცენარეები არ ფიქსირდება.

დასარგავია სულ 30 ხე-მცენარე მათ შორის:

1.კავკასიური ცაცხვი-(Tilia caucasica)-4 ძირი.

2. ჰიმალაის კედარი-(Cedrus deodara)- 11ძირი.

3. არიზონის კვიპაროზი-(cupressus arizonica)-11ძირი.

4.მინდვრის ნეკერჩხალი-(Acer Campestre)-4 ძირი.

დასარგავ ხეებს შორის მანძილი უნდა იყოს 4მ.

მიწის ნაკვეთის ტოპოგრაფიული აზომვითი ნახაზი

ქალაქი თბილისი, სოფელი დიდი ლილო ს/კ. 01.81.08.339.348

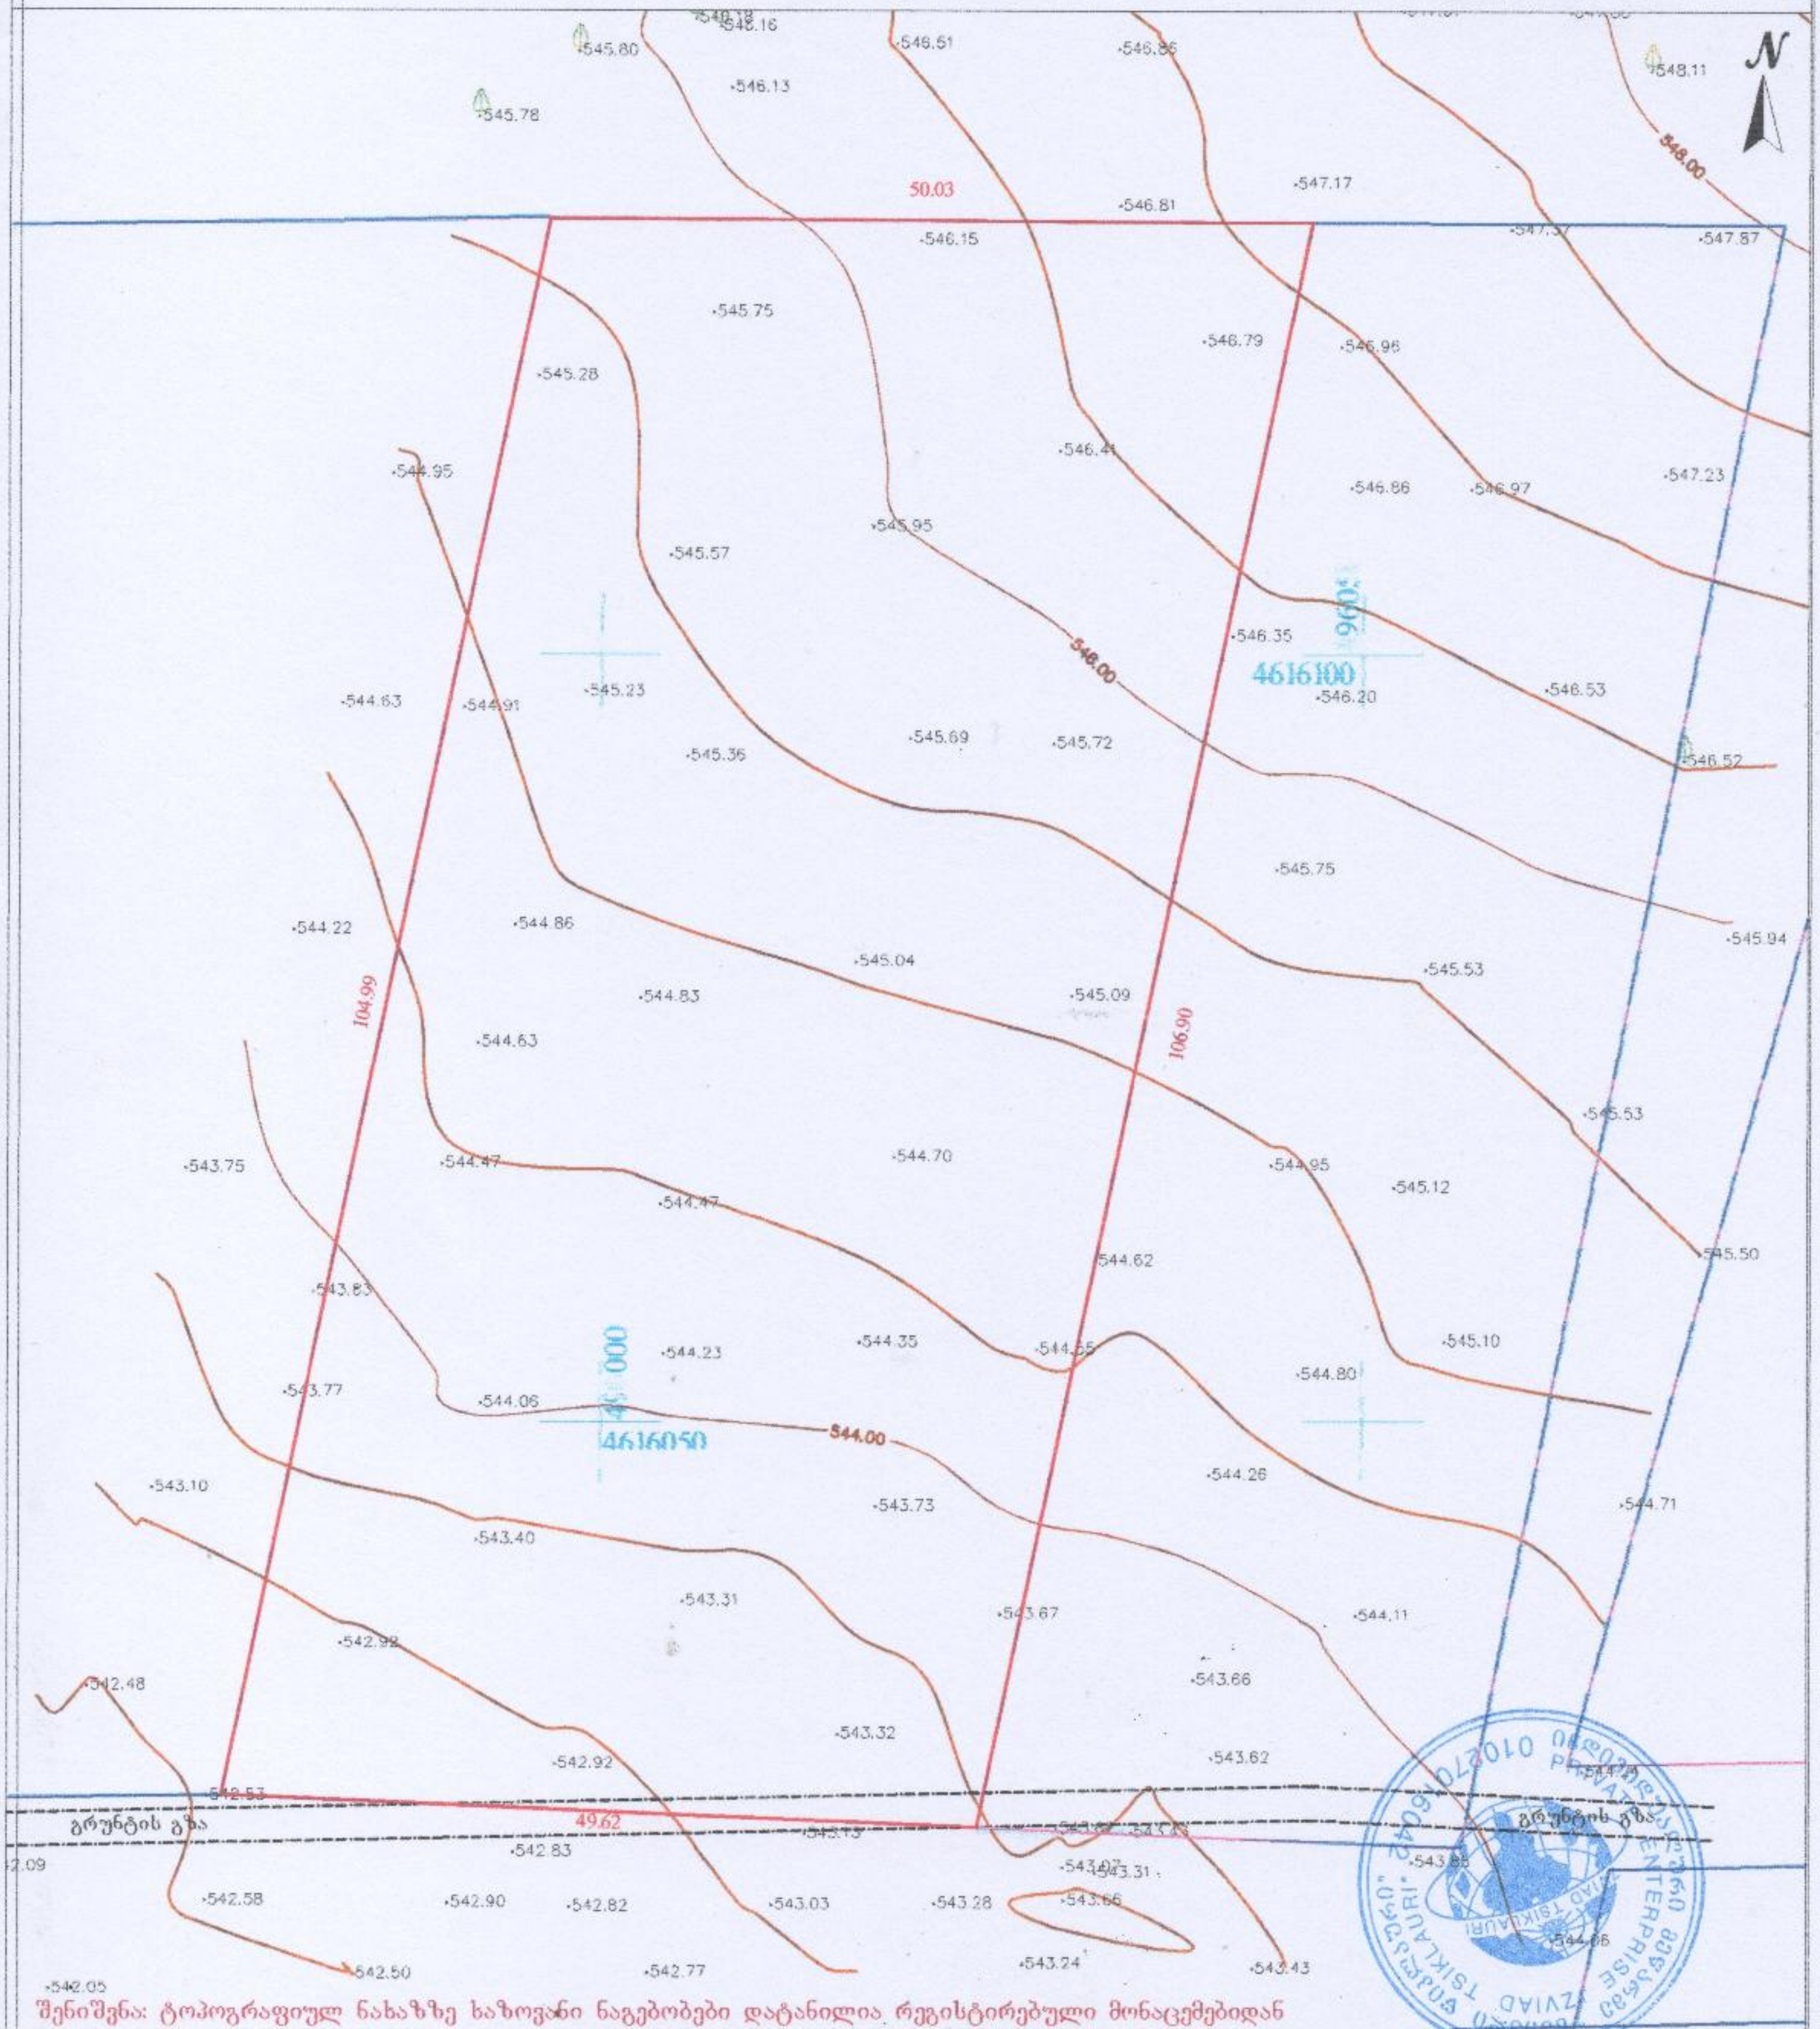

შენიშვნა: ტოპოგრაფიულ ნახაზზე ხაზოვანი ნაგებობები დატანილია რეგისტირებული მონაცემებიდან

პირობითი აღნიშვნები	შენიშვნა: მიწის სამუშაოები შეათანხმეთ კომუნიკაციის წარმომადგენლებთან			პროექცია UTM 38N საკოორდინატო სისტემა WGS 84
მიწისქვეშა კომუნიკაციები	ნაკვეთის საზღვარი	ბუჩქი	ცოცხალი ღობე	ღობე
	შენობა	ვაზი	ხეების რიგი	ბორდიური
კანალიზაცია		გაზონი		
	არკა	სამეთვალყურეო ჭები	ტრანსფორმატორი	ბეტონი
დენის კაბელი	ფარდული	ძეგლი	რადიო ან ტელე ანძა	კედელი
	კიბე	შადრევანი	ლამპიონები	საყრდენი კედელი
გაზის მილი	ფოთლოვანი ხე	ონკანი	ელექტრო ბოძი	ბილიკი
წყლის მილი	წიწვოვანი ხე	წყარო ან ჭა	რკინიგზა	გზის კონტური
	ხეხილის ხე	ბენზინგასამართი სადგური	იზოჰიფსი	ფილაქვა
კავშირგაბმულობა	პალმა	მაღალი ძაბვის გადამცემი	მთავარი იზოჰიფსი	წყლის კონტური

ი/მ „[illegible]"		ს/ნ 01027016042
თბილისი, აწყურის ქუჩა №30		+995 514-44-11-41 Email: zviadiw@gmail.com
აზომა		ზ. წიკლაური
კომპ. უზრუნველყოფა		
დამკვეთი		
	მაშტაბი 1:500	07.06.2023

დენდროლოგიური პროექტის გეგმა

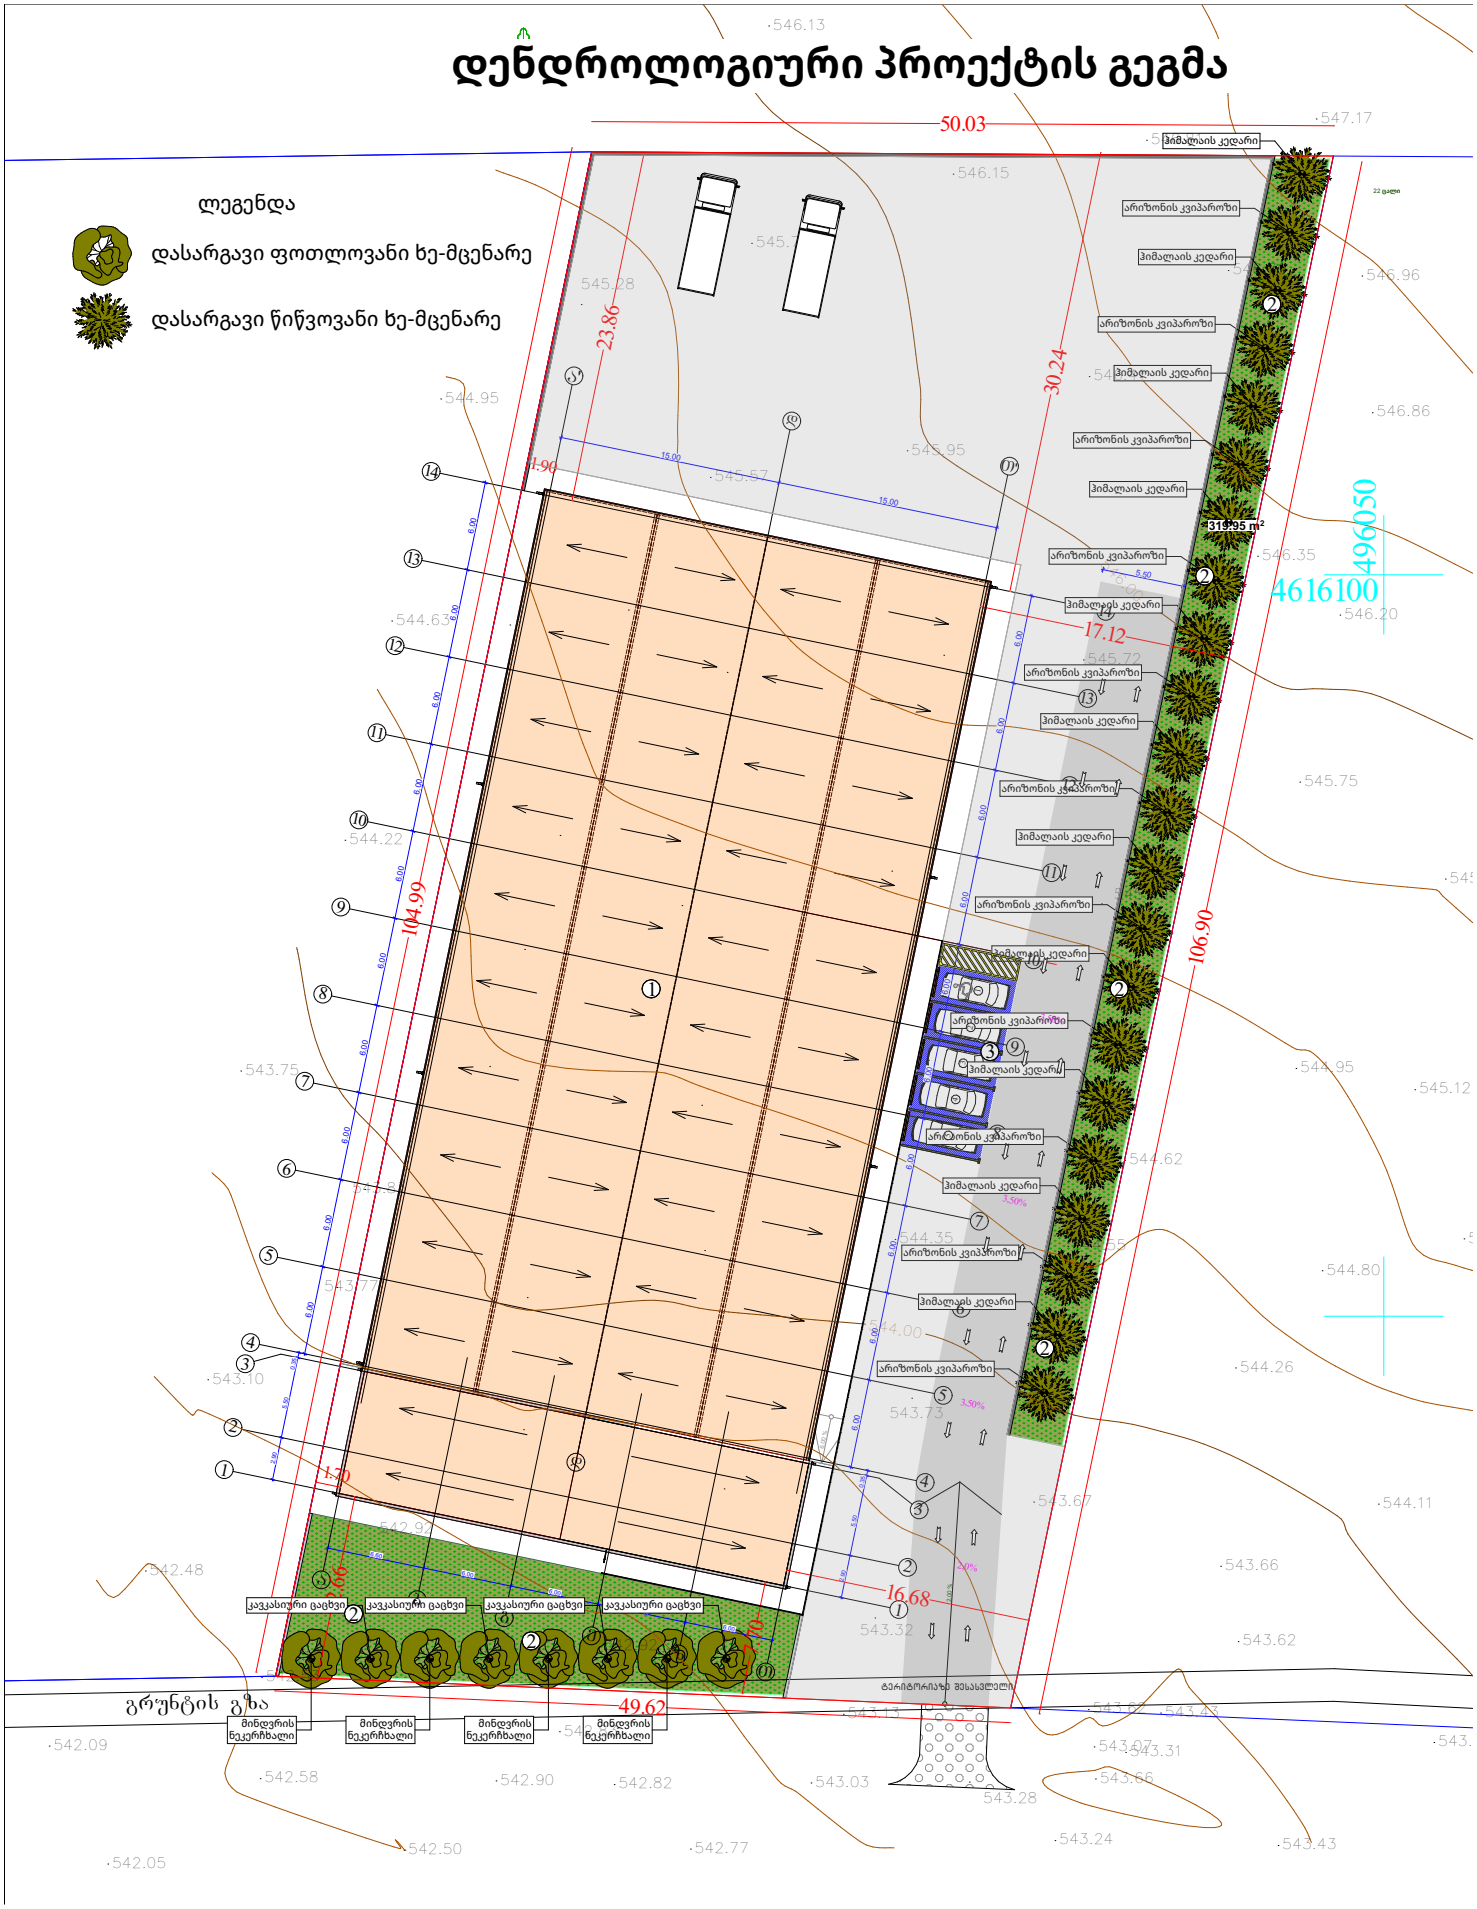





N	დასახელება	ღეროს გარშემოწერილობა	ხნოვანება	სიმაღლე	მახასიათებლები	
1	კავკასიური ცაცხვი- Tilia caucasica	20 სმ.	14 წ.	3,5 მ.	ჩრდილის მოყვარული, საშუალოდ მზარდი.	

N	დასახელება	ღეროს გარშემოწერილობა	ხნოვანება	სიმაღლე	მახასიათებლები	
2	ჰიმალაის კედარი- Cedrus deodara	20 სმ.	15 წ.	3.0 მ.	გვალვაგამძლე, სწრაფმოზარდი	

N	დასახელება	ღეროს გარშემოწერილობა	ხნოვანება	სიმაღლე	მახასიათებლები	
3	არიზონის კვიპაროზი-cupressus arizonica	20 სმ.	12 წ.	3.0 მ.	გვალვაგამძლე, სწრაფმოზარდი	

N	დასახელება	ღეროს გარშემოწერილობა	ხნოვანება	სიმაღლე	მახასიათებლები	
4	მინდვრის ნეკერჩხალი-(Acer Campestre	20 სმ.	12 წ.	3.5მ.	გვალვაგამძლე, სწრაფმოზარდი	

ხე-მცენარეების დარგვა:

1. გადასარგავ ადგილზე არანაკლებ 5 დღით ადრე ამოღებულ უნდა იქნას ორმო; სარგავი ორმოს დიამეტრი სასურველია გაითხაროს 0.5-0.9 მ. - ით მეტი, ხოლო სიმაღლე 0.2-0.25 მ. - ით მეტი ვიდრე გადასარგავი ხის კომი;
2. ამოღებულ ორმოს უნდა ჩაუტარდეს დეზინფექცია ნიადაგის მავნებლების და ნიადაგის პათოგენური სოკოების საწინააღმდეგოდ თანამედროვე პესტიციდების და ფუნგიციდების გამოყენებით, რათა თავიდან იქნას აცილებული რიგი დაზიანებები და დაავადებები, რომელსაც მცენარე იღებს მხოლოდ ნიადაგიდან;
3. კომსა და ორმოს კედლებს შორის სივრცე უნდა შეივსოს ნაყოფიერი ნიადაგის ნაზავით.
4. სარგავი ორმოს ფსკერი უნდა გაფხვიერდეს 10-15 სმ. სიღრმეზე, შემდგომ კი მოხდეს 0.2-0.25 მ. სისქის ნაყოფიერი ნიადაგის შეტანა;
5. ხე სარგავ ორმოში უნდა მოთავსდეს ამწეს (სპეცტექნიკის) გამოყენებით, ისე რომ ხის კომი 5-10 სმ-ით ამოწეული იყოს ნიადაგის ზედაპირიდან;
6. კომი უნდა განთავისუფლდეს შესაფუთი მასალისგან;
7. ჩარგვის დროს არ უნდა დაზიანდეს მცენარის ფესვთა სისტემა, ღერო და ვარჯი;
8. ხის მოთავსება ორმოში უნდა განხორციელდეს ხის პირვანდელი სივრცითი ორიენტაციის გათვალისწინებით;
9. ხის დარგვის შემდგომ აუცილებელია ხის ღეროს ფიქსირება არანაკლებ 3 მხრიდან;
10. სარგავ ორმოში ცარიელი სივრცე ივსება ნიადაგის ნაზავით და ფრთხილად იტკეპნება, რათა არ დაიშალოს კომი და არ მოხდეს ფესვთა სისტემის დაზიანება;
11. ნერგის ირგვლივ უნდა გაკეთდეს სარწყავი ჯამი;
12. ხის დარგვის შემდგომ უნდა მოხდეს ხის მორწყვა ნიადაგის სრულ გაჯირჯვებამდე

ხე-მცენარის დარგვის შემდგომი მოვლა-პატრონობა:

1. ხის მოვლა უნდა განხორციელდეს დარგვიდან (გადარგვიდან) 3 წლის განმავლობაში;
2. გახმობის შემთხვევაში მცენარის ჩანაცვლება ხორციელდება მოქმედი კანონმდებლობით დადგენილი წესის შესაბამისად;
3. მაისიდან სექტემბრის ჩათვლით თვეში ერთხელ უნდა განხორციელდეს სარწყავი ჯამების გამარგვლა-გაფხვიერება-განახლება;
4. გადარგვიდან მეორე და მესამე წელს, ვეგეტაციის დაწყებამდე, ადრე გაზაფხულზე უნდა განხორციელდეს სერთიფიცირებული მინერალური სასუქების (NPK) შეტანა და მორწყვა;
5. მორწყვა უნდა განხორციელდეს მაისიდან სექტემბრის ჩათვლით, კვირაში ერთხელ;
6. დამატებითი მორწყვა უნდა განხორციელდეს წლის გვალვიან პერიოდში, საჭიროების მიხედვით;

7. შესაძლებელია სპეციალური სარწყავი (ავტომატური) სისტემის მოწყობა მცენარის მუდმივი მორწყვის უზრუნველსაყოფად;
8. ხის დარგვისთანავე მცენარეებზე უნდა განხორციელდეს მცენარეთა მავნებელ-დაავადებების წინააღმდეგ გასატარებელი ღონისძიებები;
9. პერიოდულად ჩატარდეს ვარჯის სხვლა-ფორმირების სამუშაოები.

მწვანე მოლის დათესვა – 390მ²

მოლს ჰყოფენ ორ ძირითად ჯგუფად: დეკორატიული და სასპორტო. ჩვენს შემთხვევაში გამოიყენება დეკორატიული მოლი. დასათესად გამოიყენება მრავალწლოვანი კოინდარი, რომელიც კარგად ხარობს, როგორც ღია მზიან, ისე დაჩრდილულ ადგილებში, უყვარს ნოყიერი ნიადაგი. ნათესარი სწრაფად ვითარდება და პირველსავე წელს იძლევა ელასტიურ და კარგად შეკრულ მოლს.

ნიადაგის მომზადება მოლისათვის

დეკორატიული მოლის მისაღებად უპირველეს ყოვლისა საჭიროა ნიადაგის მომზადება და მისი ზედმიწევნით კარგად დამუშავება, რაზედაც დამოკიდებულია მოლის ხარისხი და გამძლეობა. ამისათვის საჭიროა შეიქმნას ხელოვნურად ნიადაგი შემდეგი თანაფარდობით: 1/3 ტორფი, 1/3 ორგანული სასუქი და 1/3 ტყის ნეშომპალიანი მიწა(გაცრილი). ნიადაგი უნდა გაიშალოს ფართობში არა ნაკლებ 15-20 სმ-ისა.

თესვის ვადა და წესი

ნიადაგის შეტანის შემდეგ, ხელის ფოცხით ხდება მისი გასწორება და სარეველების მოცილება. თესვის ყველაზე ხელსაყრელი დროა გაზაფხული (მარტი,აპრილი) ან გვიანი შემოდგომა. თესვა ხდება ხელით, თესლის მობნევით, წყნარ უქარო ამინდში. თესლი თანაბრად რომ განაწილდეს ფართობზე, დასათესი თესლი იყოფა ორ თანაბარ ნაწილად და თესვა ხდება ორი მიმართულებით, გარდიგარდმო. ერთი კილოგრამი კოინდარი ითესება 15-20 მ² ფართობზე. თესვის დამთავრების შემდეგ საჭიროა თესლის წაბურვა-ჩაფვლა, ხელის ფორცხით 0.5-2 სმ სიმაღლეზე. წაბურვის შემდეგ აგროტექნკური თვალსაზრისით აუცილებელია მოთესილი ფართობის მსუბუქი საგორებელი სატკეპნით დატკეპნა, რის შემდეგაც აუცილებელია მორწყვა. ჩვენს შემთხვევაში 390 მ² ფართობის მოსათესად საჭიროა 26 კგ. თესლი.

მოლის მოვლა

მოლის კარგი მოვლა განაპირობებს ბალახის ნორმალურ ზრდა-განვითარებას, მოუვლელობის შედეგად მარცვლოვანი ბალახი იჩაგრება და იდევნება

ფართოფოთლოვანი სარეველებისაგან, ხოლო მწირ და მჟავე ნიადაგზე ჩნდება ხავსი, მოტიტვლებული ადგილები.

თანაბარი, ლამაზი და მწვანე ბალახნარის მისაღებად, საჭიროა მოლის ბალახის დროული და სისტემატიური თიბვა, რის შემდეგ მცენარე უკეთ ბარტყობს და იქმნება შეკრული და მკვრივი კორდი. თიბვის შემდეგ მცენარე ინვითარებს ყლორტებს, ხოლო ერთწლიანი სარეველა ბალახები ისპობა. მოლის გათიბვა უნდა მოხდეს მას შემდეგ, რაც მცენარე მიაღწევს სიმაღლეში 10-12 სმ-ს. ფართობის გათიბვა უნდა მოხდეს თვეში 4-6 ჯერ. განსაკუთრებულ რეგულარულ რწყვას მოითხოვს მოლი დათესვის შემდეგ გაღივების პერიოდში და ბალახის აღმოცენების პირველ ხანებში. მორწყვა უნდა მოხდეს ყოველდღიურად დილით ადრე და საღამოს. მორწყვითი პროცედურები წარმოებს მანამ სანამ ნიადაგის ზედა ფენა არ გაიჟღინთება 5-12 სმ. სიღრმემდე. გვალვიან რაიონებში მთელი სეზონის განმავლობაში 1მ² მოლის მოსარწყავად საშუალოდ 0,8-1მ³ წყალია საჭირო.

პროექტი შეადგინა: ექსპერტი გიორგი ტივაძე

დენდროლოგიური პროექტის საინფორმაციო დაფა





საპროექტო ტერიტორია: ქალაქი თბილისი, სოფელი დიდი ლილო,
ს/კ 01.81.08.339.348 | ფართობი 5192.00 კვ.მ

ნებართვის გამცემი ორგანო: ქ. თბილისისი მუნიციპალიტეტის გარემოს დაცვის საქალაქო სამსახური;

დენდროლოგიური პროექტის შეთანხმების თარიღი 2023 წელი, დენდროლოგიური პროექტის დასრულების თარიღი: 2026 წელი.

გასამწვანებელი ფართობი: **597.6 კვ.მ**
ტერიტორიაზე ხე-მცენარეები არ ფიქსირდება

ინფორმაცია დასარგავი ხე-მცენარეების შესახებ:

დასარგავია სულ 30 ხე-მცენარე მათ შორის:
1.კავკასიური ცაცხვი-(Tilia caucasica)-4 ძირი.
2. ჰიმალაის კედარი-(Cedrus deodara)- 11ძირი.
3. არიზონის კვიპაროზი-(cupressus arizonica)-11ძირი.
4.მინდვრის ნეკერჩხალი-(Acer Campestre)-4 ძირი.

ხე-მცენარეების სიმაღლე 3.5 მ.; დაშორება 4 მ.; ღეროს გარშემოწერილობა 20 სმ.

გასაშენებელი ხე-მცენარეების მოვლის ხანგრძლივობა - 3 წელი

გასაშენებელი ხე-მცენარეების მოვლა-პატრონობაზე პასუხისმგებელი პირი: მათე ნაჭყებია | პ.ნ. 01013024601

