





































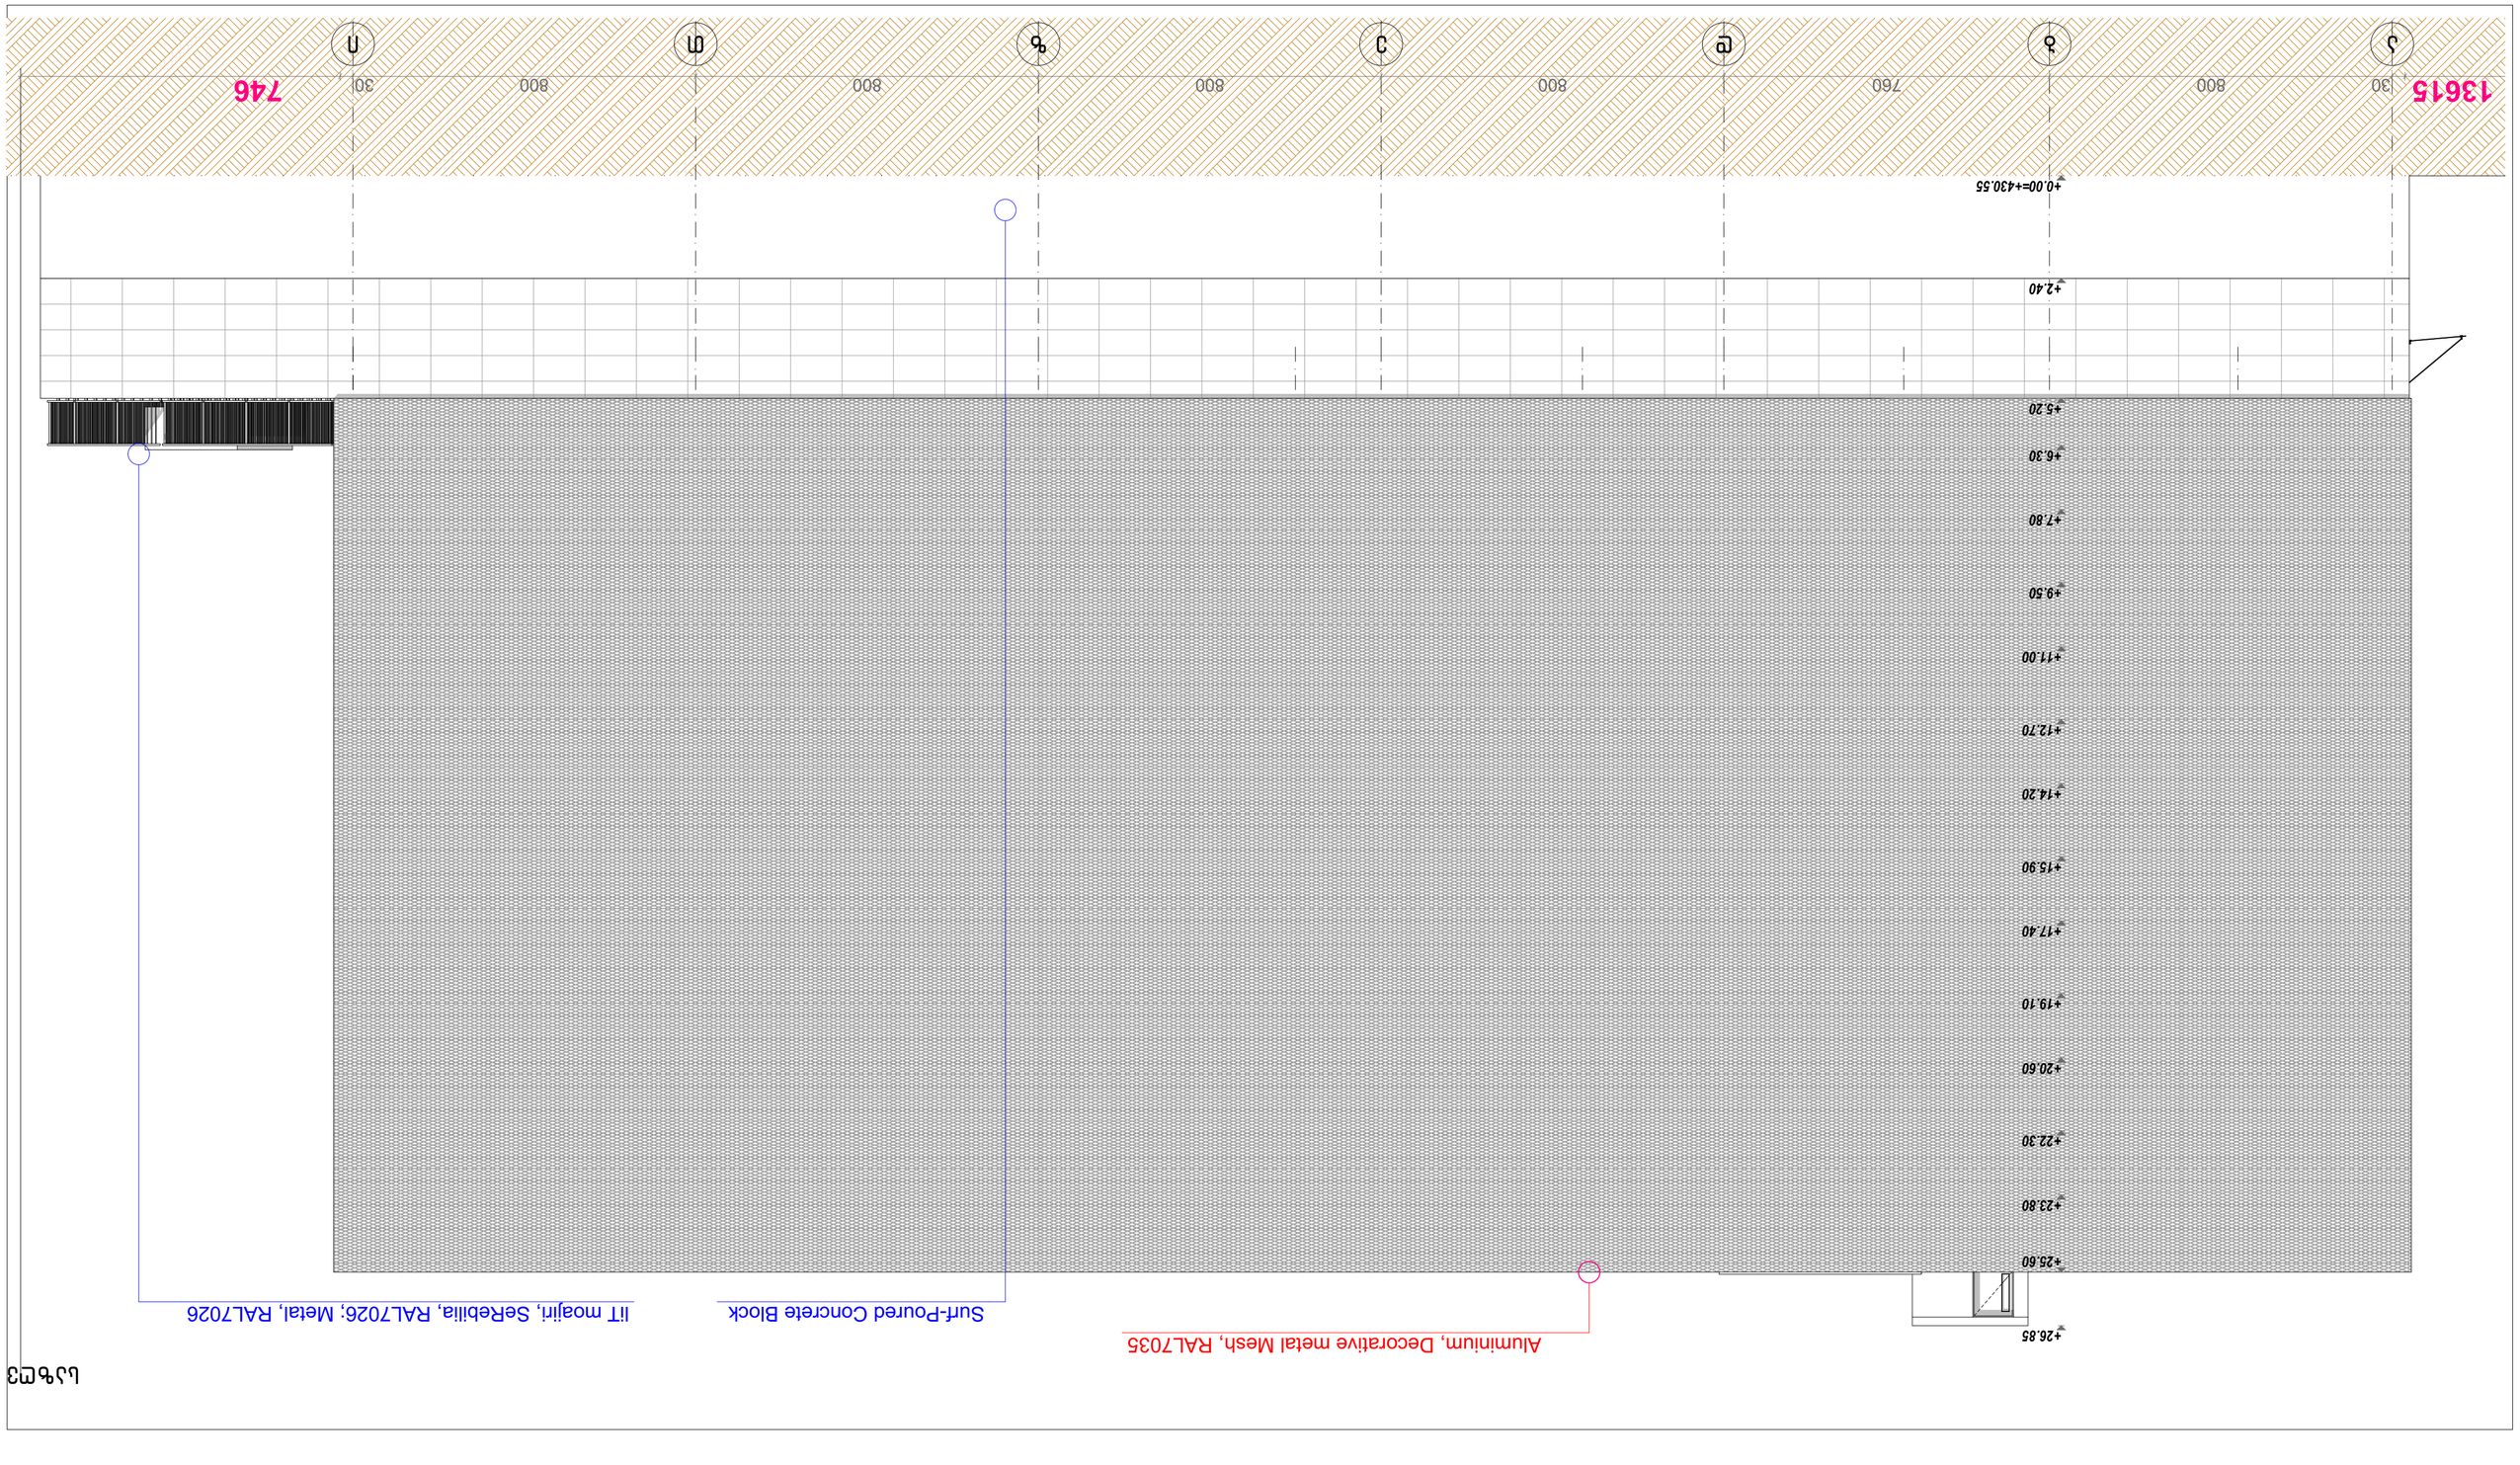

GSPublisherVersion 0.0.100.100

1:100

a05.01

ფასადები /
ფასადი ა-გ

პირობითი აღნიშვნები შენიშვნები:

პროექტის სახელწოდება:

სტადია

თარიღი

მასშტაბი

1. ნახაზზე ზომები მოცემულია
სანტიმეტრებში
2. ნახაზზე მოცემული საპროექტო
ნიშნული: ±0.00 შეესაბამება

აბსოლიტურ ნიშნულს 430.48
3. ნახაზის ყველა ცვლილება
მშენებლობისას შეთანხმებული
უნდა იქნას პროექტის ავტორთან არქიტექტურული პროექტი

მარტი 2024

სამეურნეო და საწარმოო ობიექტი,
დამხმარე ტექნიკური შენობა,
პროექტის კორექტირება
5 დეკემბერი 2024
ქ. თბილისი, დავით აღმაშენებლის ხეივანი #163,
s/k 01.72.14.013.589

დ. იაკობაშვილი

ჭრილის ხაზი

პირობითი ღერძი

ნაკვეთის საზღვარი

A

2

დამკვეთი: შპს "ჯი-თი მოტორს"

არქიტექტორი

დაამუშავა

ფურცლის
დასახელება

a. kiseliova

ფურცლის ნომერი

მოპირკეთებული იატაკის ნიშნული
კონსტრუქციული ფილის ნიშნული

"მანსარდა" თბილისი, ზ.ფანასკერტელის ქ. #18 ექსპლიკაცია

E-mail: Davidiakobashvili@yahoo.com

A 2

საზღვარ

a b d e z T i

13615 30 800 760 800 800 800 800 30 746

ლით მოაჯირი, შეღებილია, RAL7026; Metal, RAL7026

Aluminium, Decorative მეტალ Mesh, RAL7035

Surf-Poured Concrete Block

+0.00=+430.55

+2.40

+5.20

+6.30

+7.80

+9.50

+11.00

+12.70

+14.20

+15.90

+17.40

+19.10

+20.60

+22.30

+23.80

+25.60

+26.85

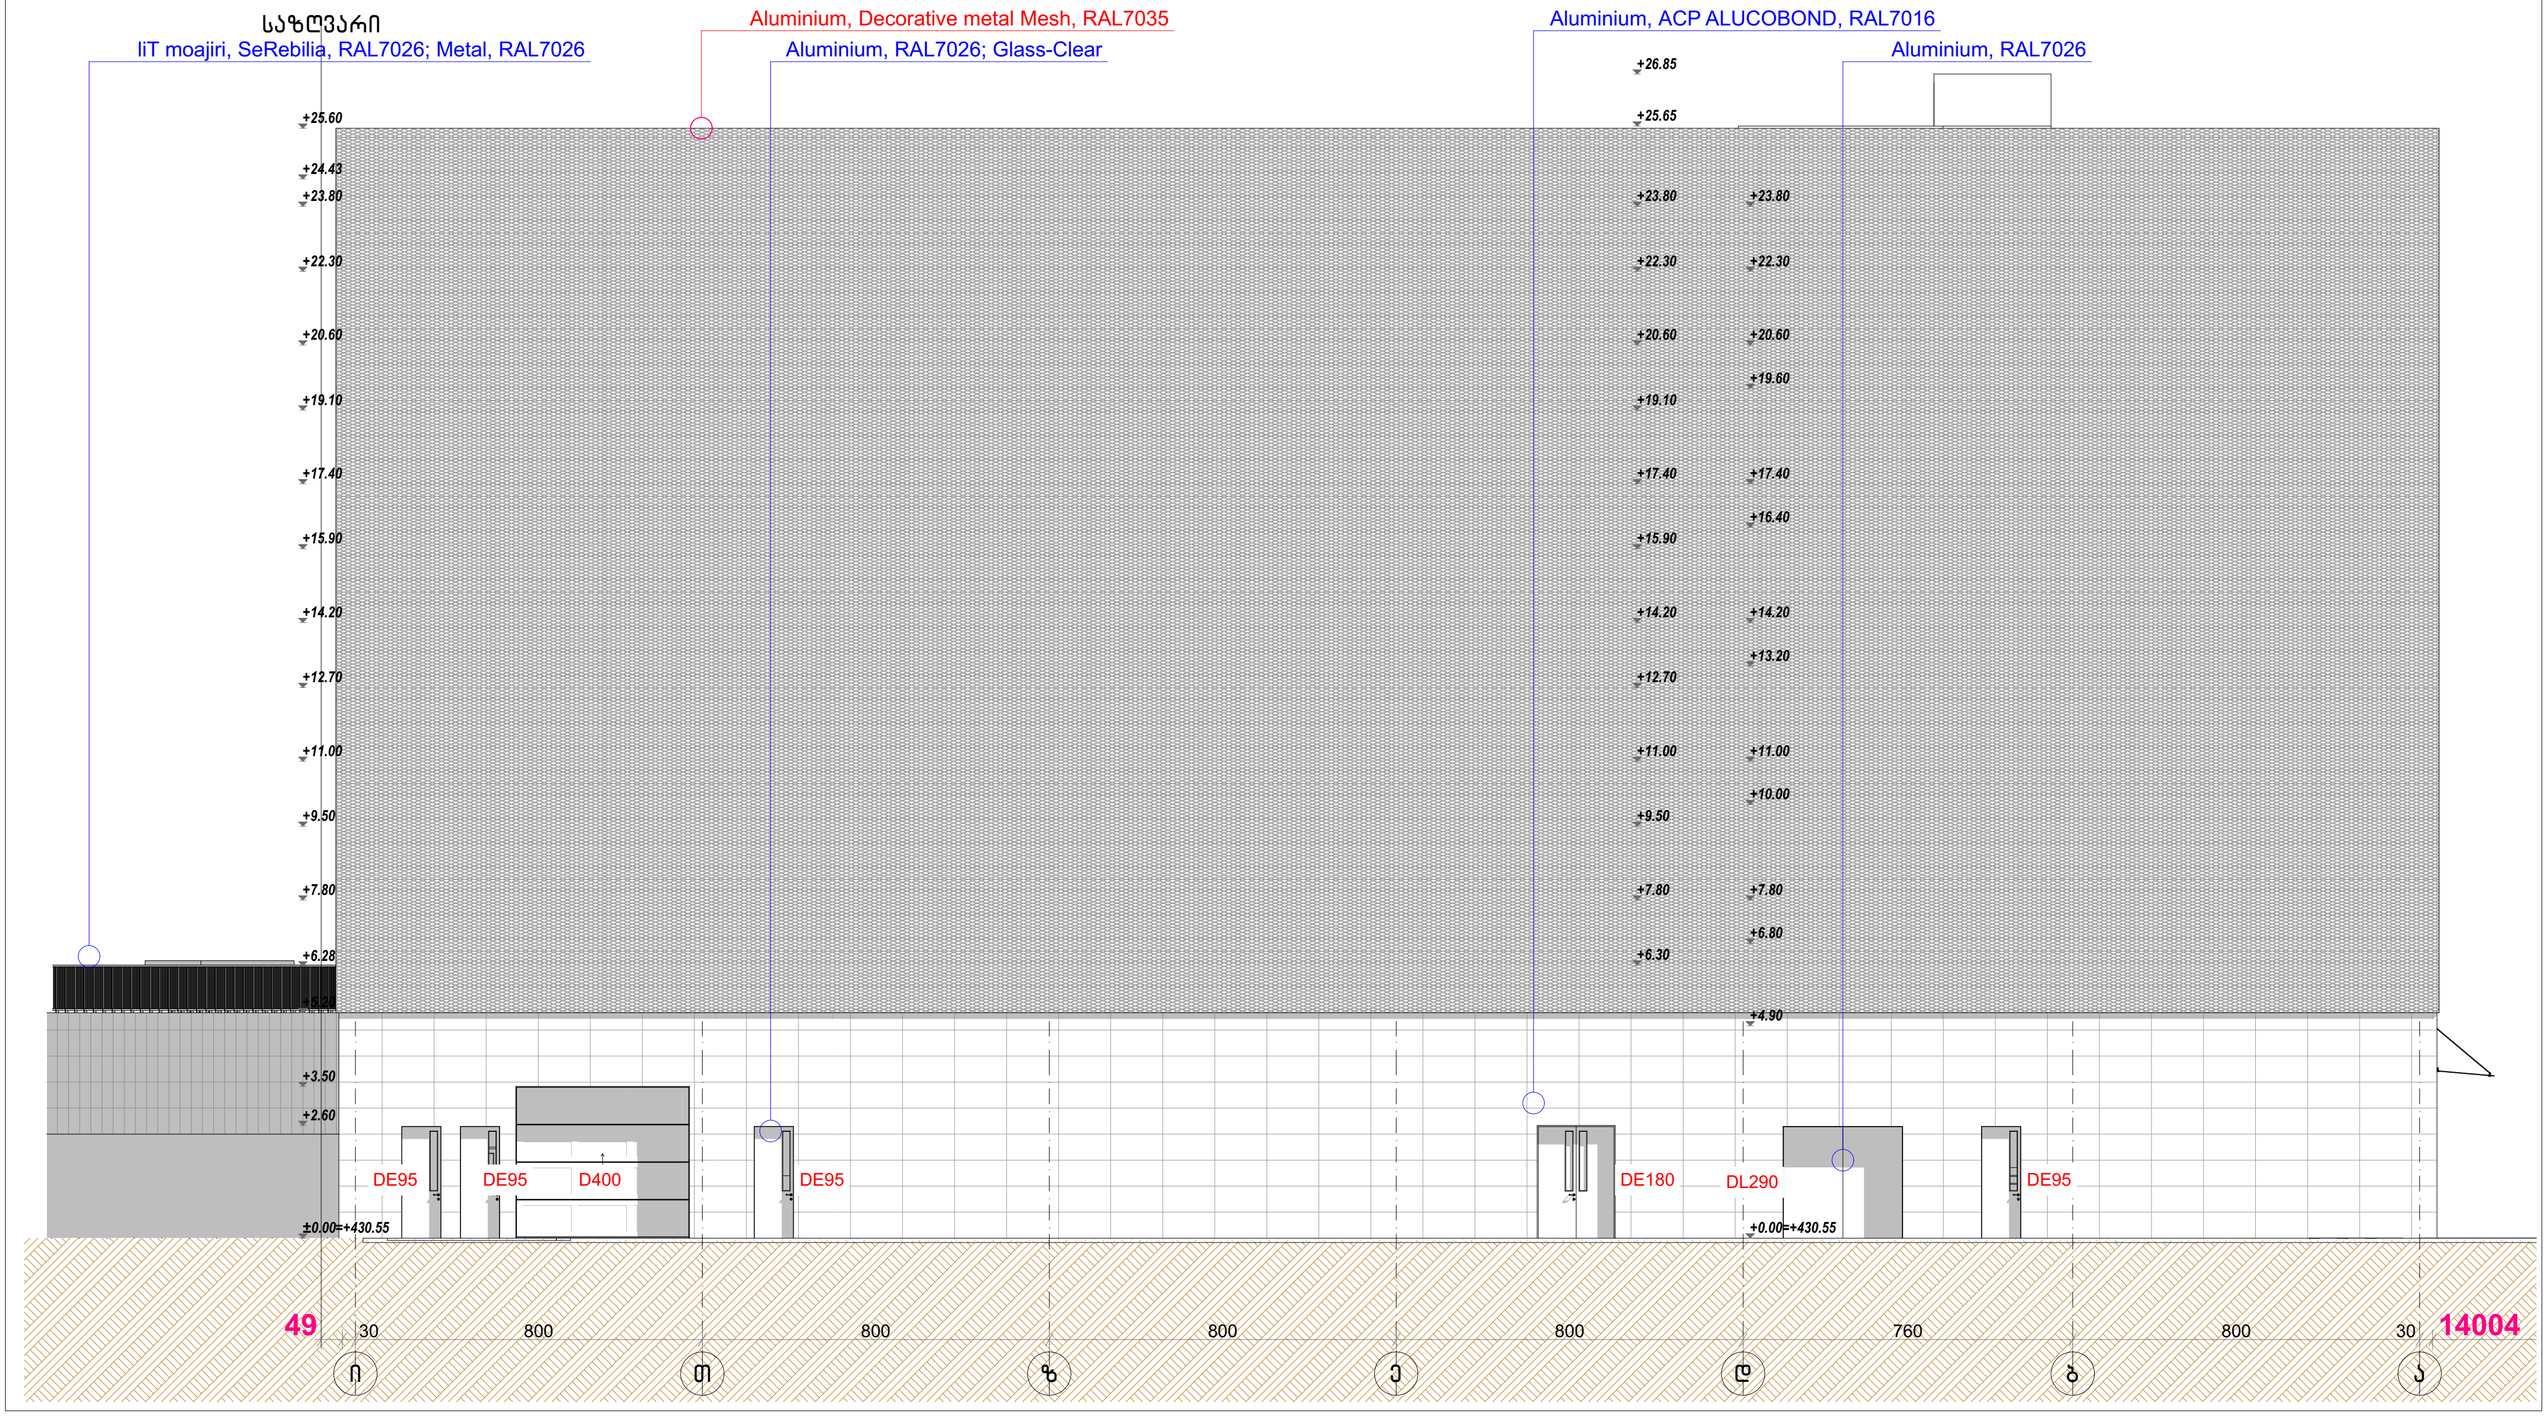

"მანსარდა" თბილისი, ზ.ფანასკერტელის ქ. №18

E-mail: Davidiakobashvili@yahoo.com

A 2

ექსპლიკაცია

პირობითი აღნიშვნები

- ნაკვეთის საზღვარი
- მოკირკვეთებული იატაკის ნიშნული კონსტრუქციული ფილის ნიშნული
- პირობითი ღერძი
- ჭრილის ხაზი

შენიშვნები:

1. ნახაზზე ზომები მოცემულია სანტიმეტრებში
2. ნახაზზე მოცემული საპროექტო ნიშნული: ±0.00 შეესაბამება აბსოლიტურ ნიშნულს 430.48
3. ნახაზის ყველა ცვლილება მშენებლობისას შეთანხმებული უნდა იქნას პროექტის ავტორთან

დამკვეთი: შპს "ჯი-თი მოტორს"

პროექტის სახელწოდება:

სამეურნეო და სანარმოო ობიექტი, დამხმარე ტექნიკური შენობა,

პროექტის კორექტირება 5 დეკემბერი 2024

ქ. თბილისი, დავით აღმაშენებლის ხეივანი №163, ს/კ 01.72.14.013.589

არქიტექტორი	დ. იაკობაშვილი	
დაამუშავა	ა. კოსტიოშვა	
ფურცლის დასახელება	ფასადები / ფასადი ბ-ა	
ფურცლის ნომერი	ა05.02	
თარიღი	მარტი 2024	
სტადია	არქიტექტურული პროექტი	
მასშტაბი	1:100	

MANSARDA ARCHITECTURE & DESIGN

საზღვარი

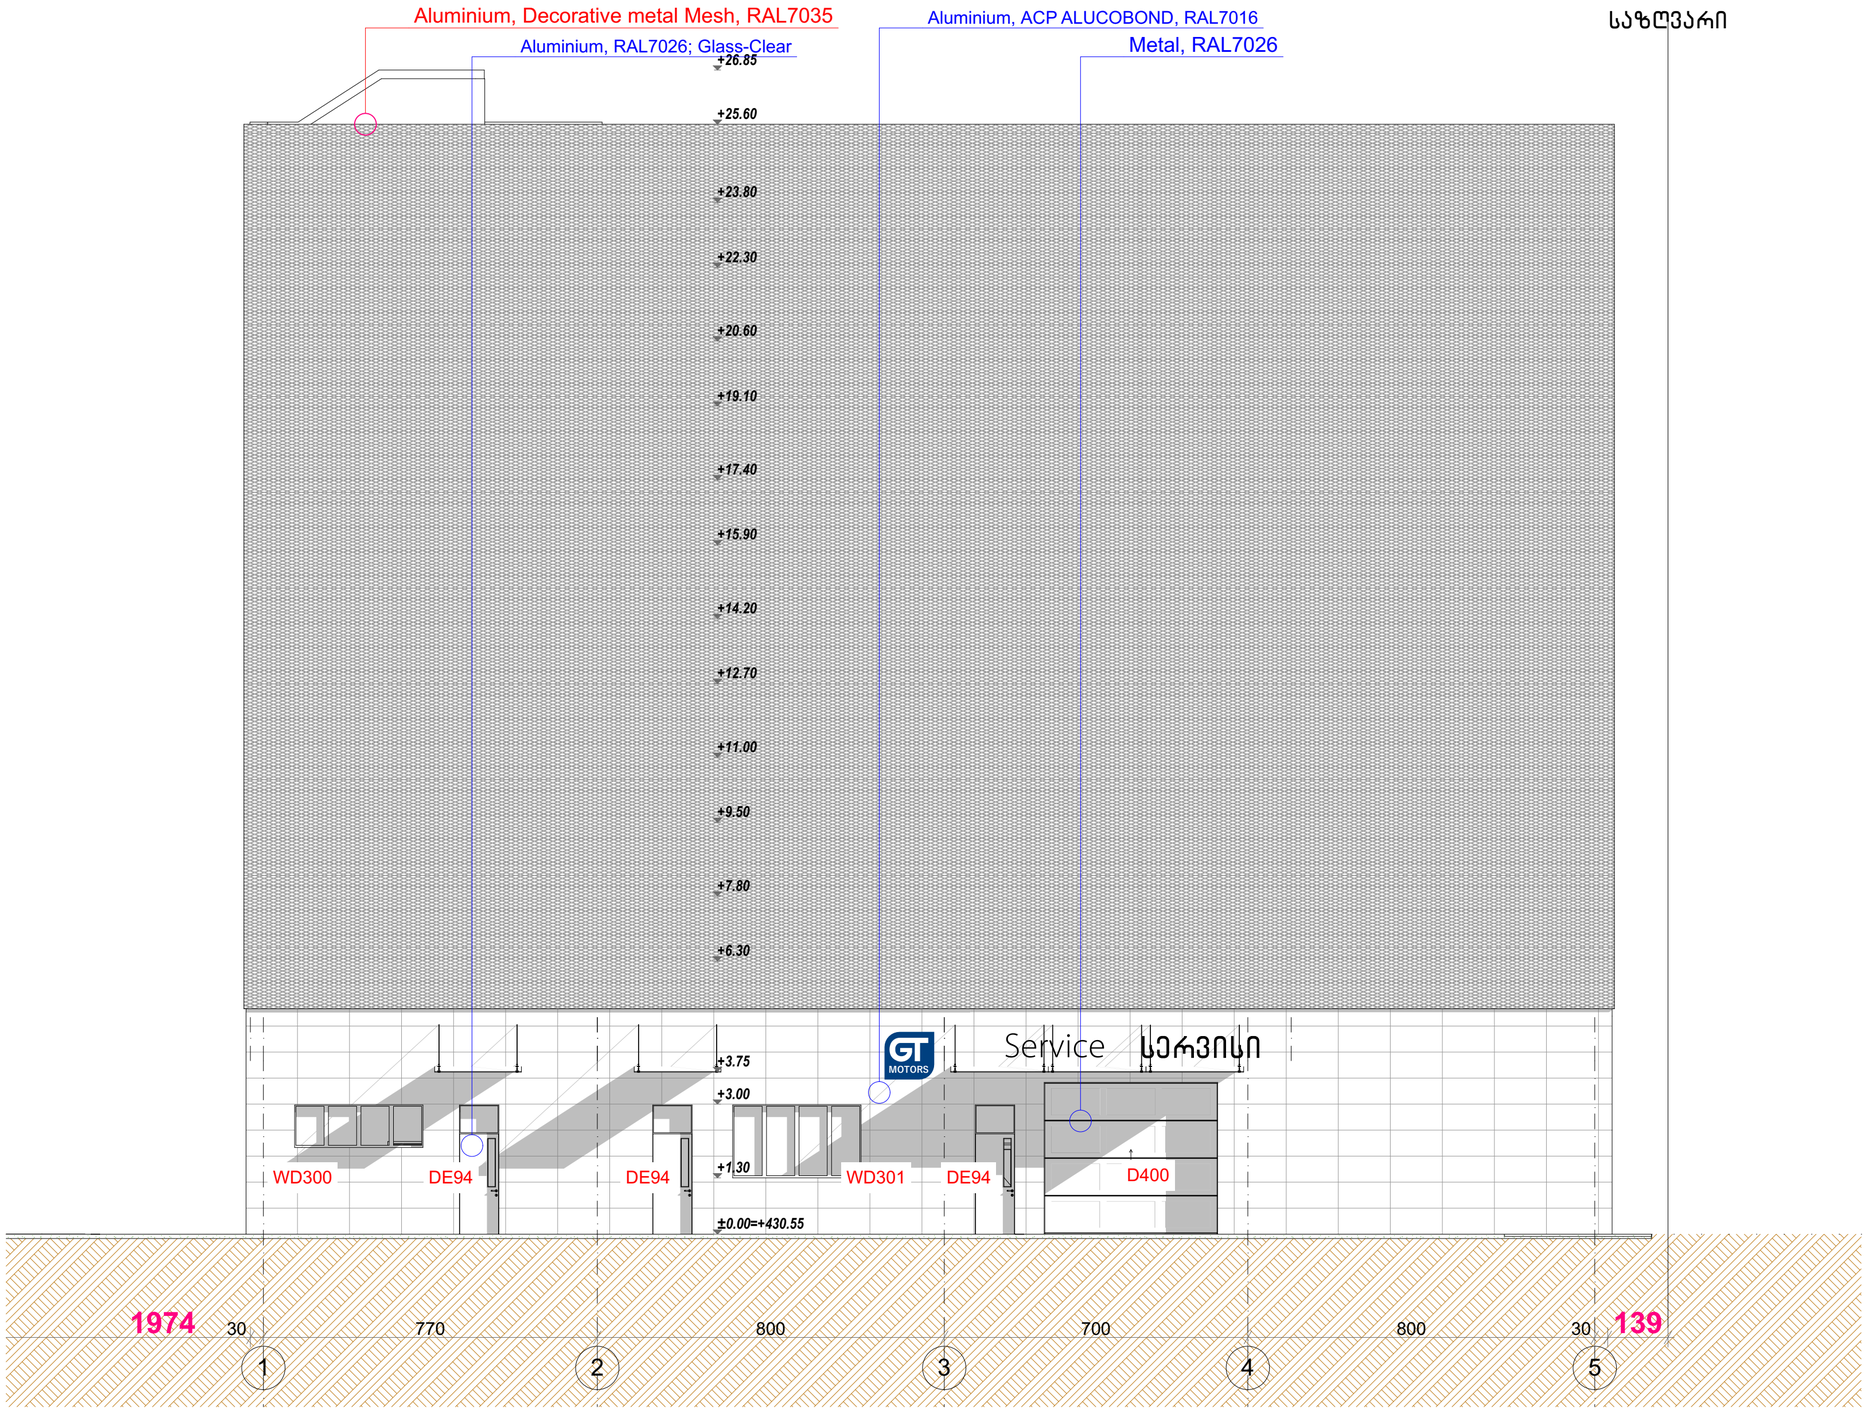

"შანარდა" თბილისი, ზ.ფანასკერტელის ქ. №18

E-mail: Davidiakobashvili@yahoo.com

ექსპლიკაცია

A 2

პირობითი აღნიშვნები

- ნაკვეთის საზღვარი
- მოპირკეთებული იატაკის ნიშნული / კონსტრუქციული ფილის ნიშნული
- პირობითი ღერძი
- ჭრილის ხაზი

შენიშვნები:

1. ნახაზზე ზომები მოცემულია სანტიმეტრებში
2. ნახაზზე მოცემული საპროექტო ნიშნული: ±0.00 შეესაბამება აბსოლიტურ ნიშნულს 430.48
3. ნახაზის ყველა ცვლილება მშენებლობისას შეთანხმებული უნდა იქნას პროექტის ავტორთან

დამკვეთი: შპს "ჯი-თი მოტორს"

პროექტის სახელწოდება:

სამეურნეო და სანარმოო ობიექტი, დამხმარე ტექნიკური შენობა,

პროექტის კორექტირება
5 დეკემბერი 2024

ქ. თბილისი, დავით აღმაშენებლის ხეივანი №163, ს/კ 01.72.14.013.589

არქიტექტორი	დ. ბაკრაძე	
დამოწმება	ა. კისელიოვა	

ფურცლის დასახელება: ფასადები / ფასადი 1-5

ფურცლის ნომერი	A05.03
თარიღი	მარტი 2024
სტადია	არქიტექტურული პროექტი
მასშტაბი	1:100

MANSARDA
ARCHITECTURE & DESIGN

საზღვარი

საზღვარი

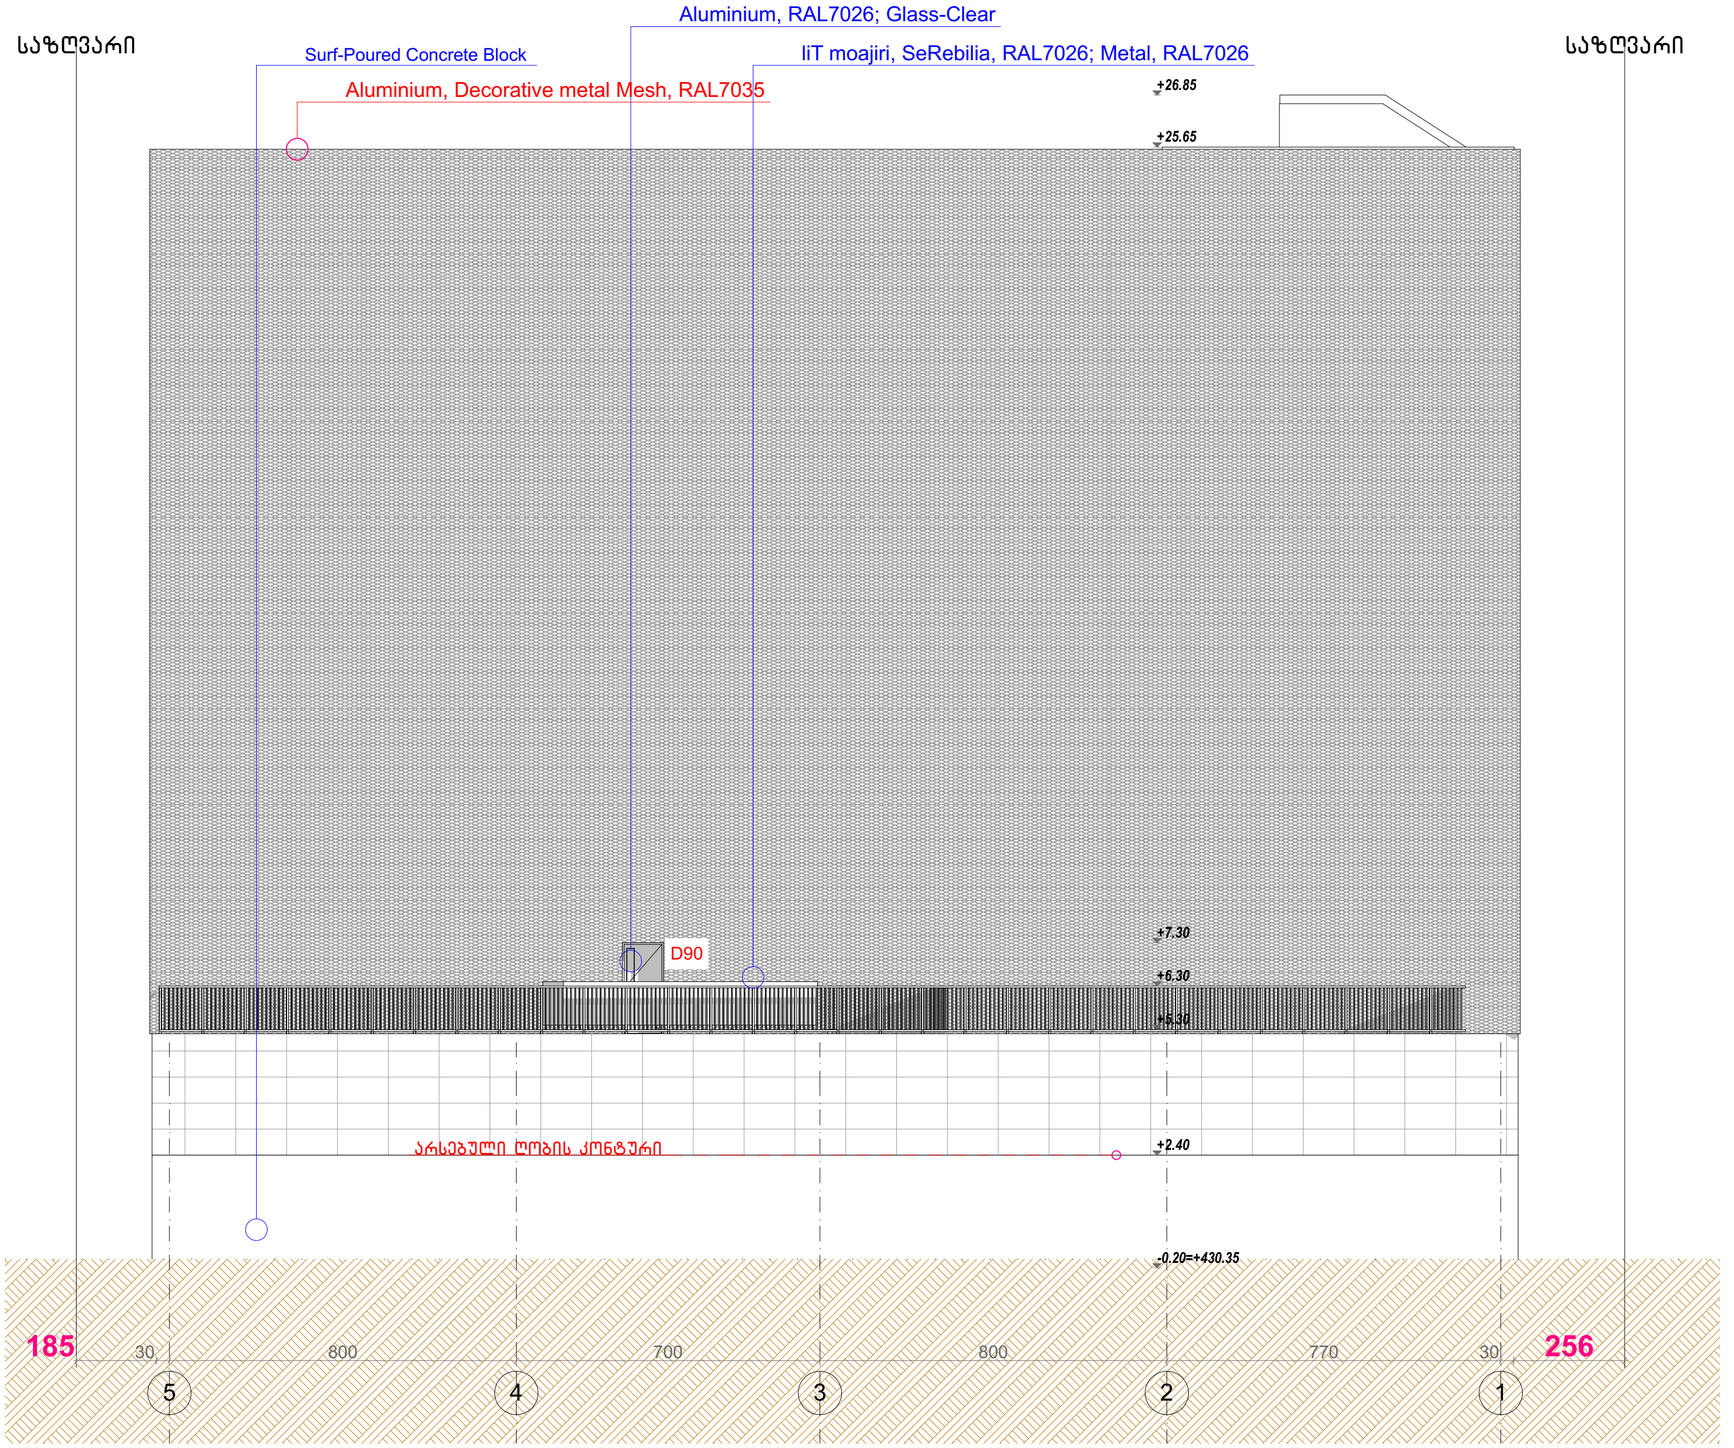

"შანარდა" თბილისი, ზ.ფანასკერტელის ქ. №18

E-mail: Davidiakobashvili@yahoo.com

ექსპლიკაცია

A 2

პირობითი აღნიშვნები

- ნაკვეთის საზღვარი
- მოპირკეთებული იატაკის ნიშნული / კონსტრუქციული ფილის ნიშნული
- პირობითი ღერძი
- ჭრილის ხაზი

შენიშვნები:

1. ნახაზზე ზომები მოცემულია სანტიმეტრებში
2. ნახაზზე მოცემული საპროექტო ნიშნული: ±0.00 შეესაბამება აბსოლიტურ ნიშნულს 430.48
3. ნახაზის ყველა ცვლილება მშენებლობისას შეთანხმებული უნდა იქნას პროექტის ავტორთან

დამკვეთი: შპს "ჯი-თი მოტორს"

პროექტის სახელწოდება:

სამეურნეო და სანარმოო ობიექტი, დამხმარე ტექნიკური შენობა,

პროექტის კორექტირება
5 დეკემბერი 2024

ქ. თბილისი, დავით აღმაშენებლის ხეივანი №163, ს/კ 01.72.14.013.589

არქიტექტორი	დ. იაკობაშვილი	
დამოწმება	ა. კისტლიოვა	

ფურცლის დასახელება: ფასადები / ფასადი 5-1

ფურცლის ნომერი	ა05.04
თარიღი	მარტი 2024
სტადია	არქიტექტურული პროექტი
მასშტაბი	1:100

MANSARDA
ARCHITECTURE & DESIGN

გარე კედლები / ზედაპირების ტიპების სპეციფიკაცია

ზედპირის ტიპები	ფასადის ორთოგონალური ზედაპირის ფართი [მ2]	აღწერა
ალუმინი, ACP ალუკობონდის პანელი, RAL7016	591.6 m²	ACP Alucobond Aluminum composite panel / Electrostatic powder coat ed RAL 7016
ალუმინი, aluminium decorative metal mesh პანელი, RAL7035	3171.8 m²	/ Aluminum decorative metal mesh / Electrostatic powder coated, RAL 7035
შემავსებელი საკედლო ცემენტის ბლოკი 30სმ, შელესვის და შეღებვის გარეშე - მიწისპირა სართულის დონეზე განთავსებული გარე კედლები	221.6 m²	1-ლი სართულის, გარე კედლები / შემავსებელი ცემენტის ბლოკი 30სმ / შელესვის და შეღებვის გარეშე
შემავსებელი საკედლო ცემენტის ბლოკი 20სმ, შელესილი და შეღებილი სინტეტიკური საფასადე მასალებით, RAL9010 - მიწისზედა სართულების დონეზე განთავსებული გარე კედლები	2042.4 m²	მიწისზედა სართულების, გარე კედლები / შემავსებელი ცემენტის ბლოკი 20სმ, შელესილი და შეღებილი RAL 9010

"მანსარდა" თბილისი, ზ.ფანასკერტელის ქ. №18

E-mail: Davidiakobashvili@yahoo.com

A 3

ექსპლიკაცია

პირობითი აღნიშვნები

ნაკვეთის საზღვარი

მოპირკეთებული იატაკის ნიშნული

კონსტრუქციული ფილის ნიშნული

პირობითი ღერძი

ჭრილის ხაზი

შენიშვნები:

1. ნახაზზე ზომები მოცემულია სანტიმეტრებში
2. ნახაზზე მოცემული საპროექტო ნიშნული: ±0.00 შეესაბამება აბსოლიტურ ნიშნულს 430.48
3. ნახაზის ყველა ცვლილება მშენებლობისას შეთანხმებული უნდა იქნას პროექტის ავტორთან

დამკვეთი: შპს "ჯი-თი მოტორს"

პროექტის სახელწოდება:

სამეურნეო და საწარმოო ობიექტი, დამხმარე ტექნიკური შენობა,

პროექტის კორექტირება
5 დეკემბერი 2024

ქ. თბილისი, დავით აღმაშენებლის ხეივანი №163, ს/კ 01.72.14.013.589

არქიტექტორი	დ. იაკობაშვილი	
დაამუშავა	ა. ქისელიოვა	
ფურცლის დასახელება	დეტალები / სპეციფიკაცია. ფასადების მოსაპირკეთებელი მასალები	
ფურცლის ნომერი		A06.10
თარიღი		მარტი 2024
სტადია		არქიტექტურული პროექტი
მასშტაბი		

MANSARDA
ARCHITECTURE & DESIGN

specifikacia kar-fanjara

	ID	D70	D71	D71	D90	D90	D90	D90	D91	D91
რაოდენობა	**Quantity**	1	1	1	1	2	6	6	1	2
სიგანე **x** სიმაღლე	**W x H Size**	75×210	75×170	75×170	95×210	95×210	95×210	95×210	95×210	95×210
წინხედი	**View from Side Opposite to Opening Side**				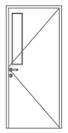	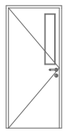	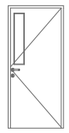	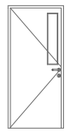	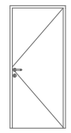	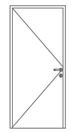
გაღების ორიენტაცია	**Orientation**	R	L	R	L		L	R	L	R
ცეცხლმედეგობის ხარისხი (წუთებში)	Fire Rating						FS90	FS90		FS60
მასალა	Custom text 1	ლიტონი შეღებილი	ლიტონი შეღებილი	ლიტონი შეღებილი	ლიტონი შეღებილი	ლიტონი შეღებილი	ლიტონი შეღებილი	ლიტონი შეღებილი	ლიტონი შეღებილი	ლიტონი შეღებილი

specifikacia kar-fanjara

	ID	D91	D92	D181	D400	DE94	DE95	DE180	DL290
რაოდენობა	**Quantity**	3	2	1	4	3	4	1	1
სიგანე **x** სიმაღლე	**W x H Size**	95×210	95×210	180×260	400×350	95×300	95×260	180×260	280×260
წინხედი	**View from Side Opposite to Opening Side**			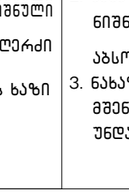	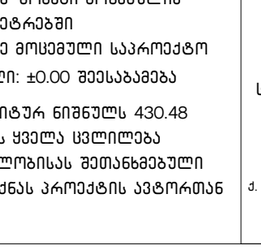	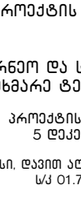	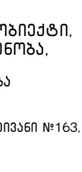	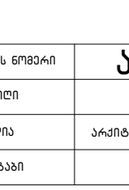	
გაღების ორიენტაცია	**Orientation**	L	L	L		L	L	L	
ცეცხლმედეგობის ხარისხი (წუთებში)	Fire Rating	FS60		FS60					
მასალა	Custom text 1	ლიტონი შეღებილი	ლიტონი შეღებილი	ლიტონი შეღებილი	ლიტონი შეღებილი	ალუმინი ფერი იხ. ნახაზებში	ალუმინი ფერი იხ. ნახაზებში	ალუმინი ფერი იხ. ნახაზებში	ლიფტის კარი *

specifikacia kar-fanjara

	ID	DL290	WD300	WD301	WDM
რაოდენობა	**Quantity**	6	1	1	2
სიგანე **x** სიმაღლე	**W x H Size**	280×260	300×100	300×170	80×60
წინხედი	**View from Side Opposite to Opening Side**	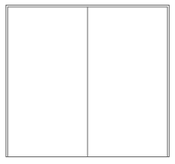			
გაღების ორიენტაცია	**Orientation**				
ცეცხლმედეგობის ხარისხი (წუთებში)	Fire Rating	FS90			
მასალა	Custom text 1	ლიფტის კარი *	ალუმინი ფერი იხ. ნახაზებში	ალუმინი ფერი იხ. ნახაზებში	ლიტონი შეღებილი

"მანსარდა" თბილისი, ზ.ფანასკერტელის ქ. №18

E-mail: Davidiakobashvili@yahoo.com

A 3

ექსპლიკაცია

პირობითი აღნიშვნები

ნაკვეთის საზღვარი

მოპირკეთებული იატაკის ნიშნული

კონსტრუქციული ფილის ნიშნული

პირობითი ღერძი

ჭრილის ხაზი

შენიშვნები:

1. ნახაზზე ზომები მოცემულია სანტიმეტრებში
2. ნახაზზე მოცემული საპროექტო ნიშნული: ±0.00 შეესაბამება აბსოლიტურ ნიშნულს 430.48
3. ნახაზის ყველა ცვლილება მშენებლობისას შეთანხმებული უნდა იქნას პროექტის ავტორთან

დამკვეთი: შპს "ჯი-თი მოტორს"

პროექტის სახელწოდება:

სამეურნეო და საწარმოო ობიექტი, დამხმარე ტექნიკური შენობა,

პროექტის კორექტირება 5 დეკემბერი 2024

ქ. თბილისი, დავით აღმაშენებლის ხეივანი №163, ს/კ 01.72.14.013.589

არქიტექტორი	დ. იაკობაშვილი	
დაამუშავა	ა. კისელიოვა	
ფურცლის დასახელება	დეტალები / სპეციფიკაცია. კარ-ჯანჯრები	
ფურცლის ნომერი		ა06.11
თარიღი		მარტი 2024
სტადია		არქიტექტურული პროექტი
მასშტაბი		

MANSARDA
ARCHITECTURE & DESIGN