













































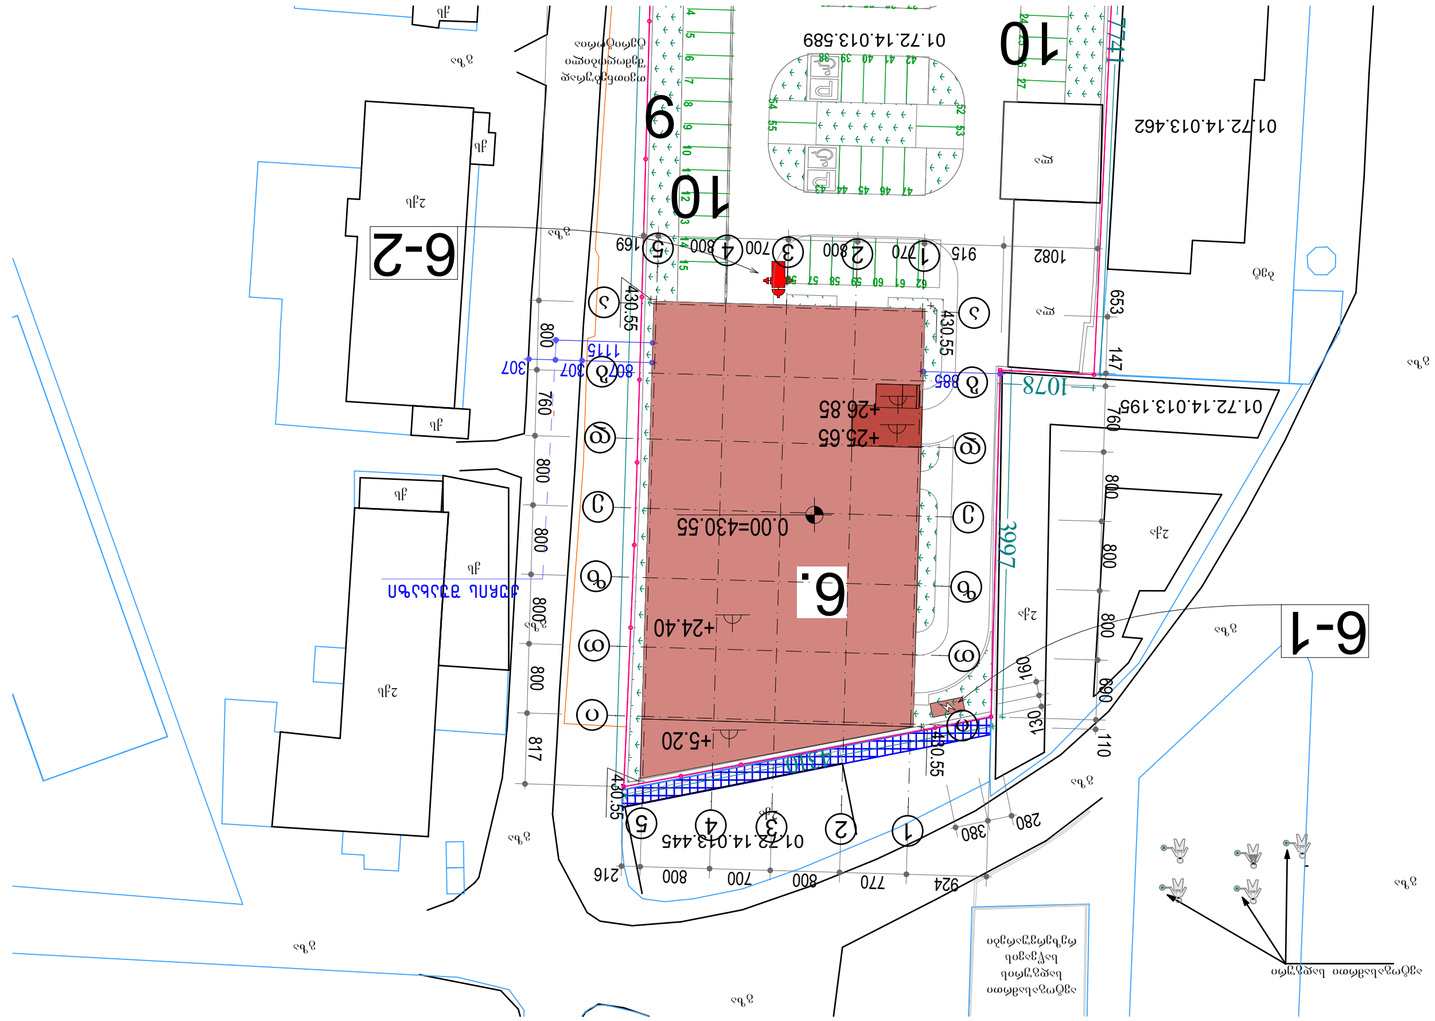



შპს „არქიტექტურა და დიზაინი მანსარდა“
ქ. ბათუმი, ნ. ლორთქიფანიძის ქ. №18, ტელ.: 577 18 18 18
E-mail: Davidlakobashvili@yahoo.com


# A 2










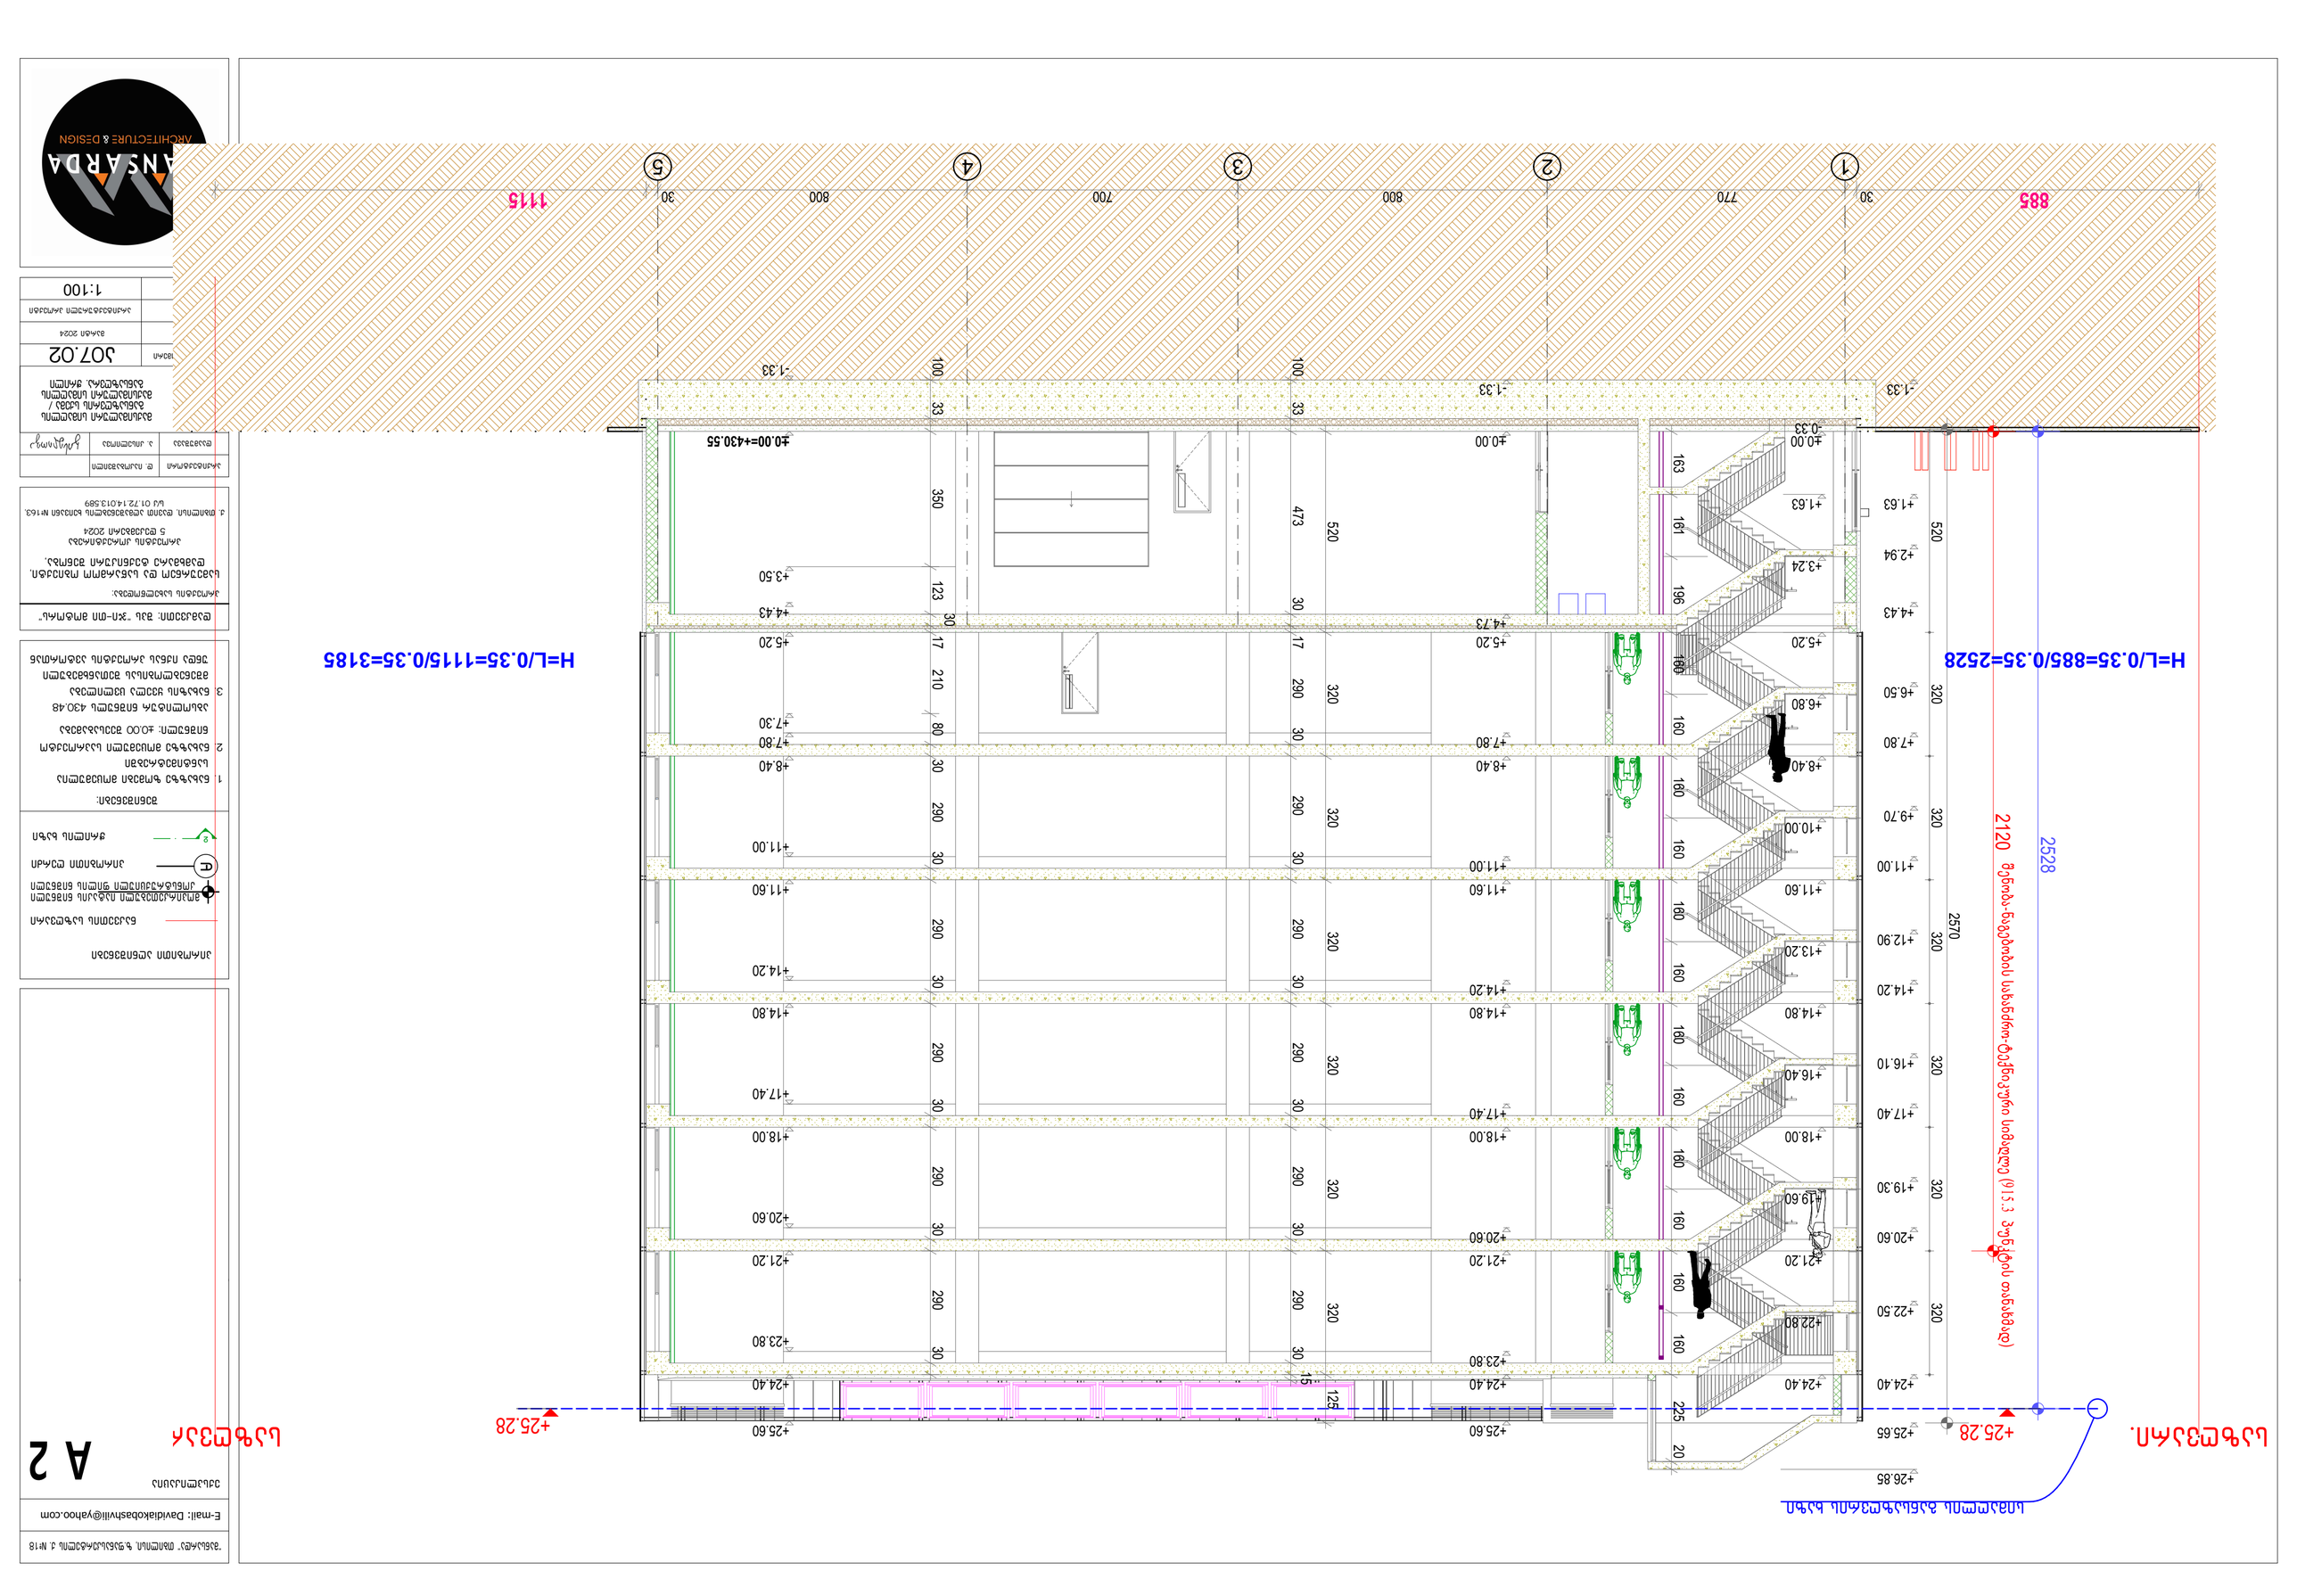


ნაგებობის სახანძრო-ტექნიკური სიმაღლე (ფილ.3 ბოლო ტერასის თანახმად)

ნაგებობის ტექნიკური სიმაღლე

ნაგებობის სიმაღლე

| | |
|---|---|
| ნაგებობის სიმაღლე / ნაგებობის ტექნიკური სიმაღლე / ნაგებობის სახანძრო-ტექნიკური სიმაღლე | |
| 307.02 | შიფრი |
| მაისი 2024 | |
| ნაგებობის სიმაღლეების ანალიზი | |
| 1:100 | |

| | | |
|---|---|---|
| არქიტექტორი | ლ. ბიწაშვილი | |
| მთ. სპეციალისტი | ე. ჩაჩიბაიშვილი | |

ქ. თბილისი, ვაკის რაიონი, ს/კ 01.72.14.013.589

შპს "ჯი-ეი ემ ჯორჯია"

ნაგებობის სიმაღლეების ანალიზი


