


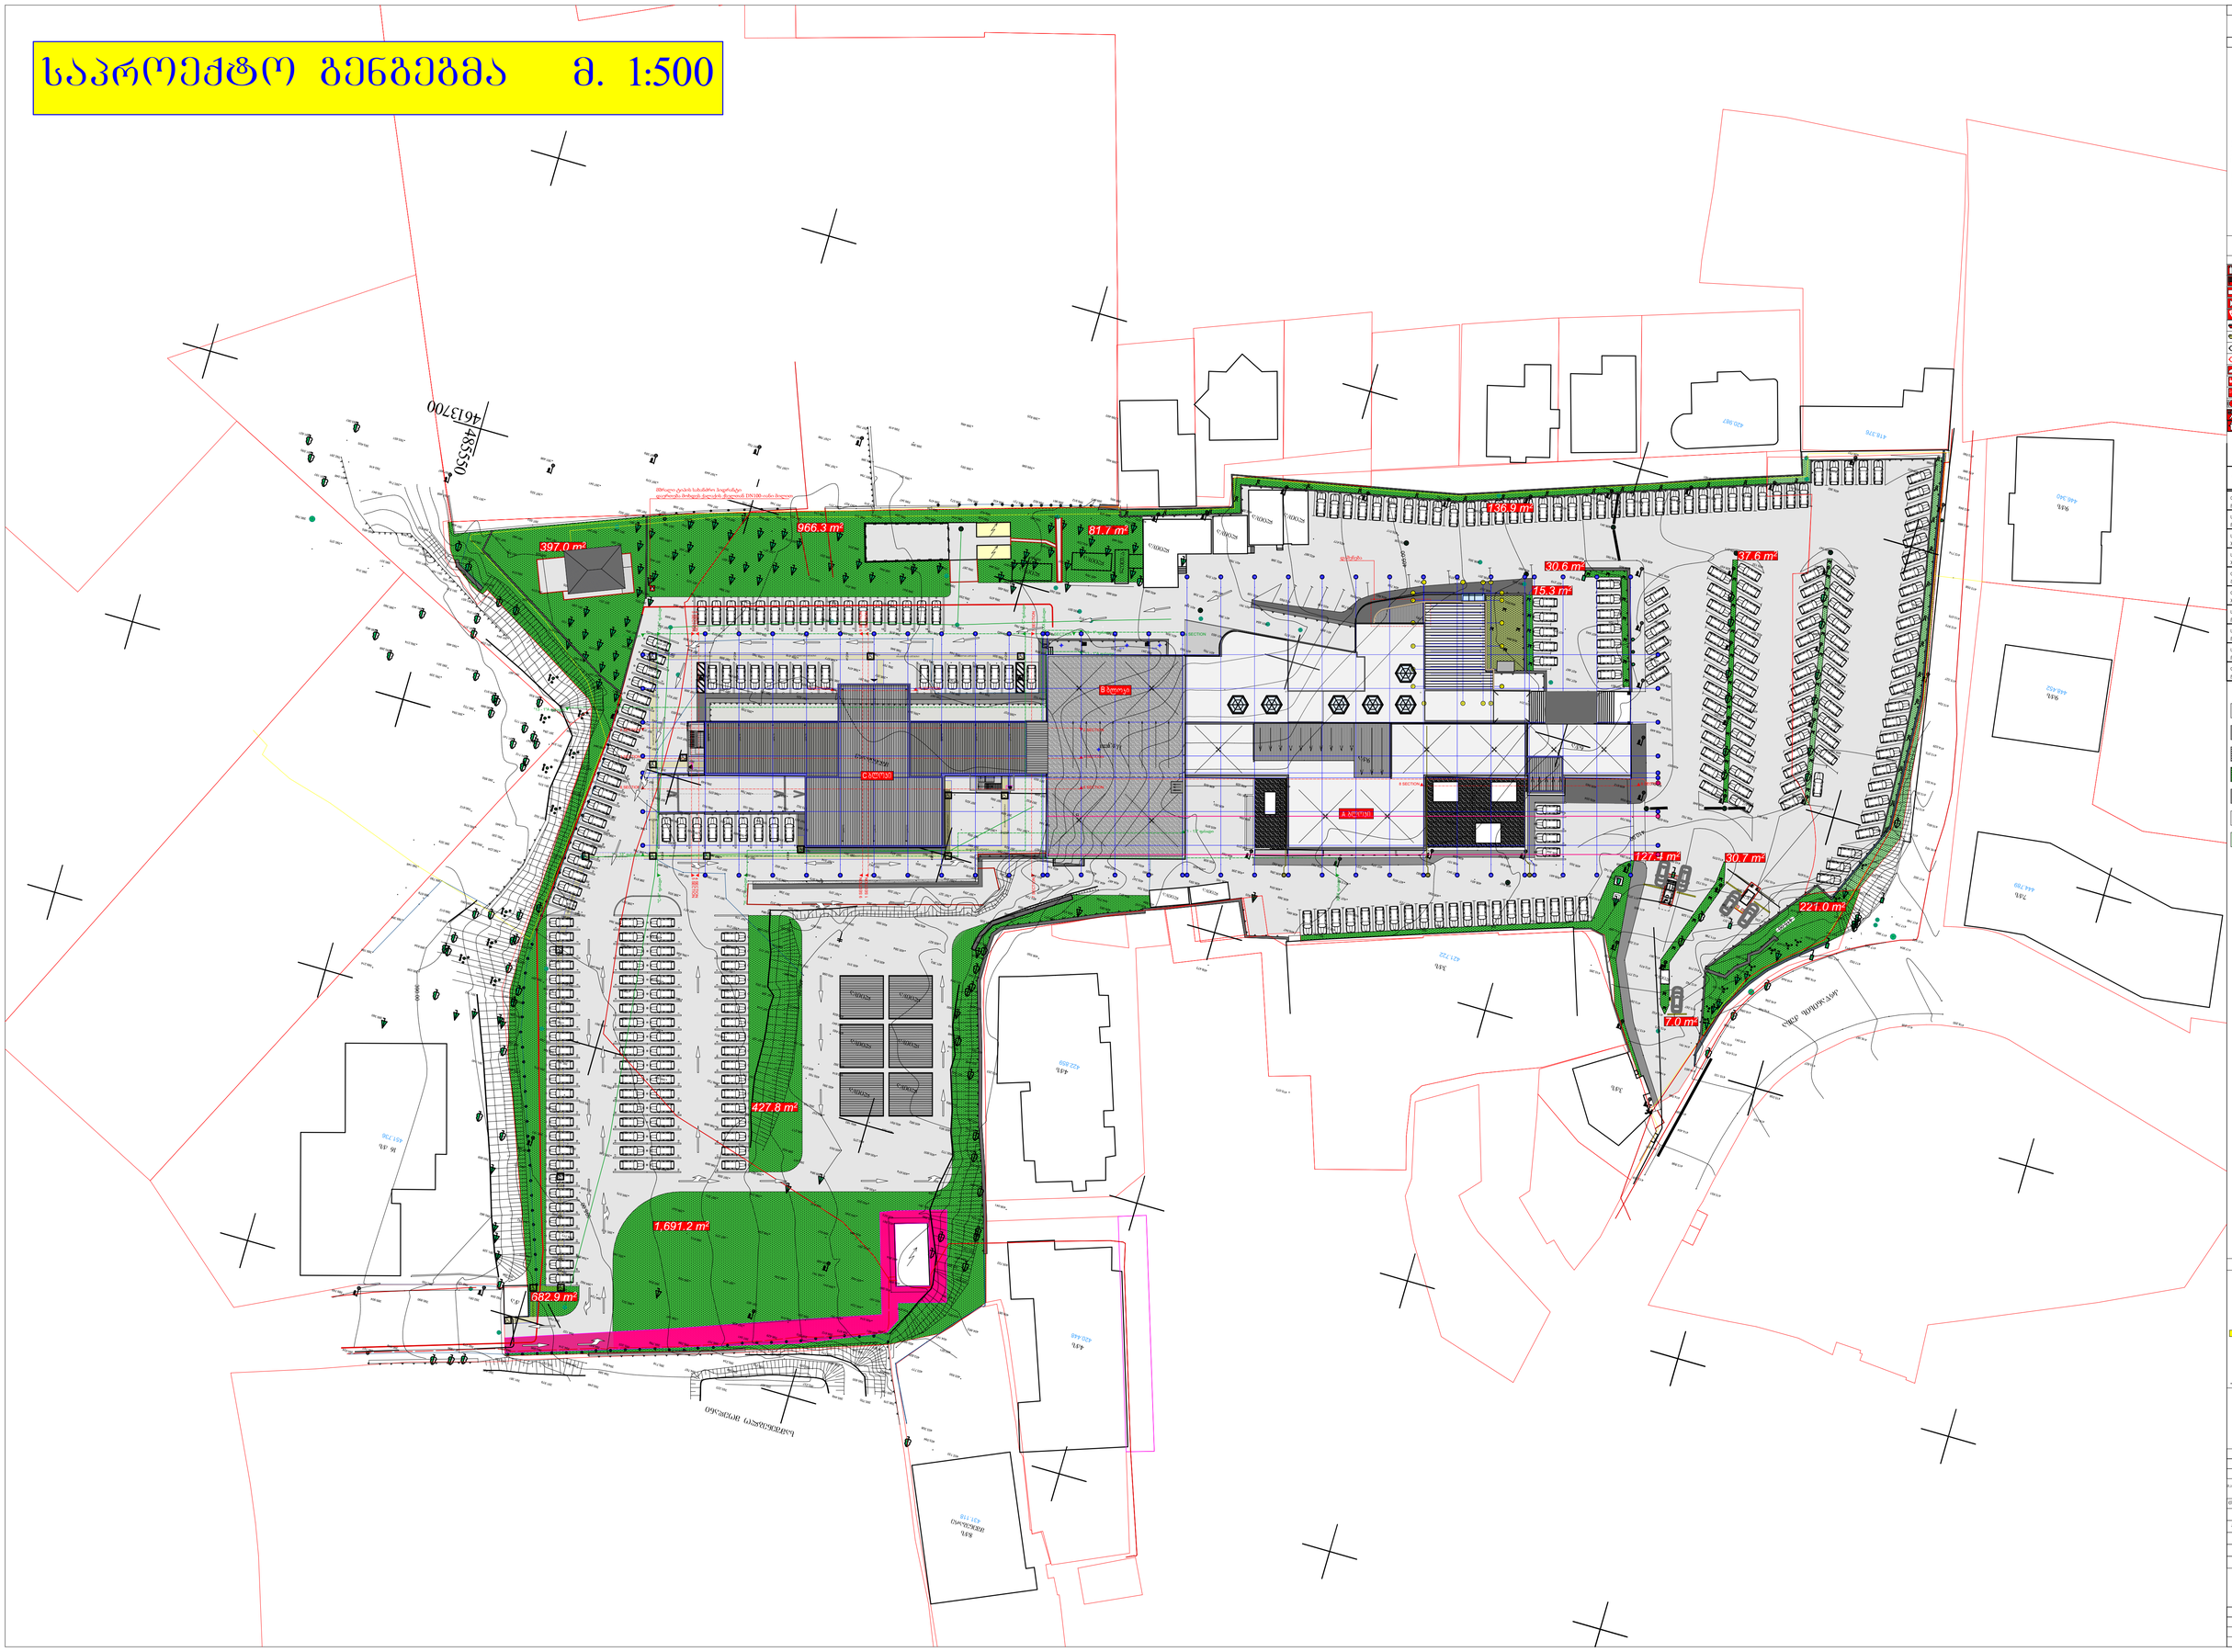

A1 | მაკეტის N | თებერვალი 2025 წ.

±0.00=406.20

ქარიანობის ორიენტაცია

საზღვრის ნიშნები

საკადასტრო კოდი

საკადასტრო ერთეულის საზღვარი

საკადასტრო ერთეულის ნაწილის საზღვარი

საკადასტრო ერთეულის ნაწილის საზღვარი

ნაგებობის ნომერი

ნაგებობის სართულების რაოდენობა

ნაგებობის სიმაღლე

ნაგებობის სიმაღლე

ნაგებობის სართულების რაოდენობა

საპროექტო გენგეგმა ფუნქციური ზონირებით მ. 1:500

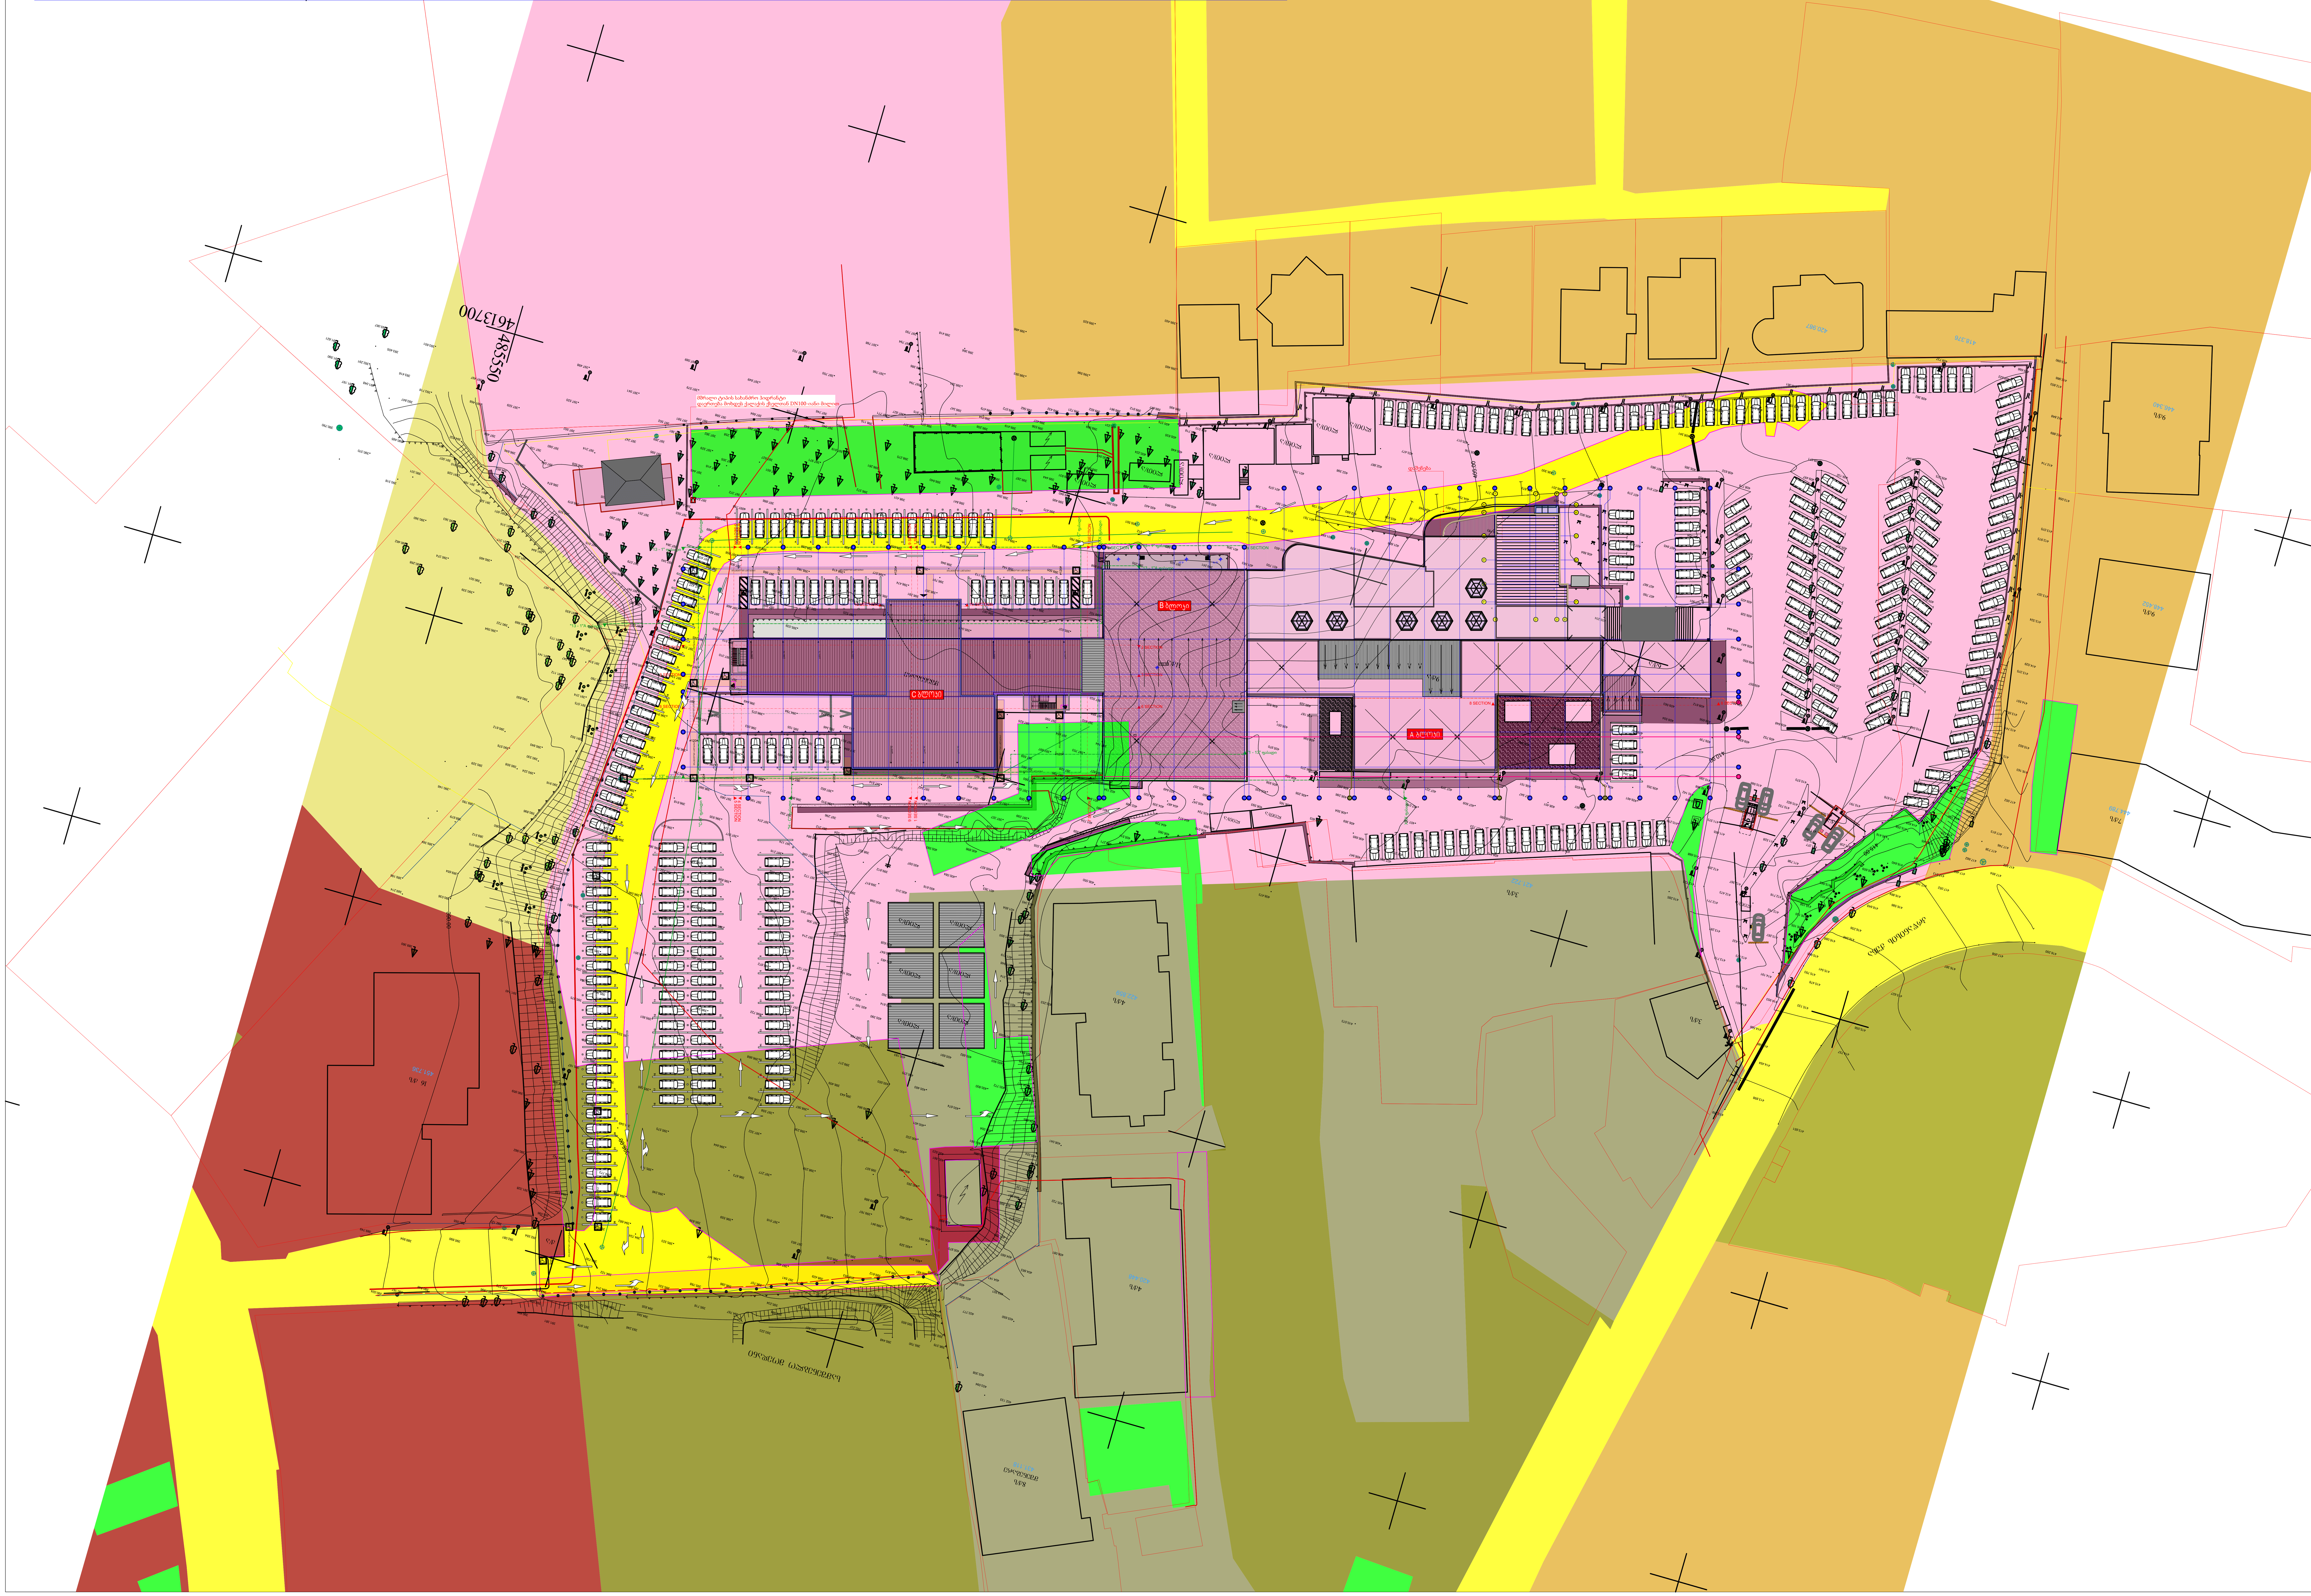

A1	დაკვეთა №	თბილისი 2025 წ

±0.00=406.20

პირობითი აღნიშვნები :

ევაკუაციის მიმართულება ევაკუაციის დროს

სიმბოლოს სახელწოდება
ხელის ცეცხლმაქრი
სახანძრო მილდგარი
საგანგაშო ხმოვანი განგაშის საკომუნიკაციო სისტემა
სახანძრო განყოფილებასთან კავშირის სისტემა
ორმხრივი კავშირის სისტემა
კვამლის ავტომატური აღმომჩენი
კვამლზე მორეაგირე მაუწყებელი
ავტოსაშხეფი
ალტერნატიული ავტომატური ცეცხლსაქრობი სისტემა
მხედველობითი განგაშის სიგნალი
სახანძრო განგაშის ღილაკი
სამართავი პანელი
დამკავებელთა შეტყობინების სისტემა
სახანძრო მისაერთებელი
სახანძრო ჰიდრანტი

დაკავებულობის ჯგუფის აღნიშვნა

დაკავებულობის ჯგუფები	დაკავებულობის ჯგუფის აღნიშვნა
თავშეყრის ჯგუფი (თპ)	
საქმიანი ჯგუფი (სქ)	
საგანმანათლებლო ჯგუფი (სგ)	
სამრეწველო ჯგუფი (სმ)	
დიდი საფრთხის შემცველი ჯგუფი(დსშ)	
დაწესებულებითი ჯგუფი (დწ)	
სავაჭრო ჯგუფი (სვ)	
საცხოვრებელი ჯგუფი (სც)	
სასაწყობო ჯგუფი (სწ)	
დამხმარე ჯგუფი (დს)	

წიწვოვანის საკადასტრო საზღვარი

კანალიზაცია
ფოთლოვანი ხე

შ ე ნ ი შ ვ ნ ა :

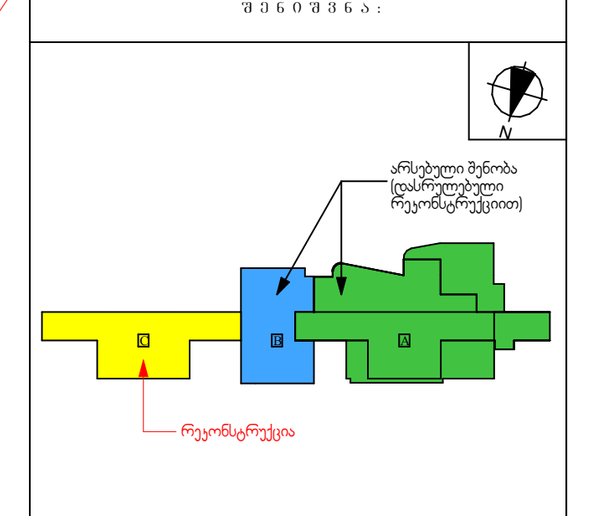

* I; II ეტაპების რეკონსტრუქცია განხორციელდა 2008-2019 წწ.

დამკვეთი	შპს ნიუ ჰოსპიტალს
მისამართი	ქ. თბილისი, კრწანისი ქ. 12 / №65

პროექტის სახელი

შ.პ.ს. ნიუ ჰოსპიტალს-ის მრავალპროფილური სავადმყოფოს (№ 2/1 შენობა) რეკონსტრუქციის პროექტი

თანამდებობა	გვარი	ხელმოწერა
დირექტორი	გ. რამიშვილი	
არქიტექტორი	ვ. ჩუქინოვი	Churchinov

NEW HOSPITALS

მასშტაბი	თარიღი	
1:500	5.03.25	
სტადია	ფურცლის №	ფურცლები
მ.პ.	7	34