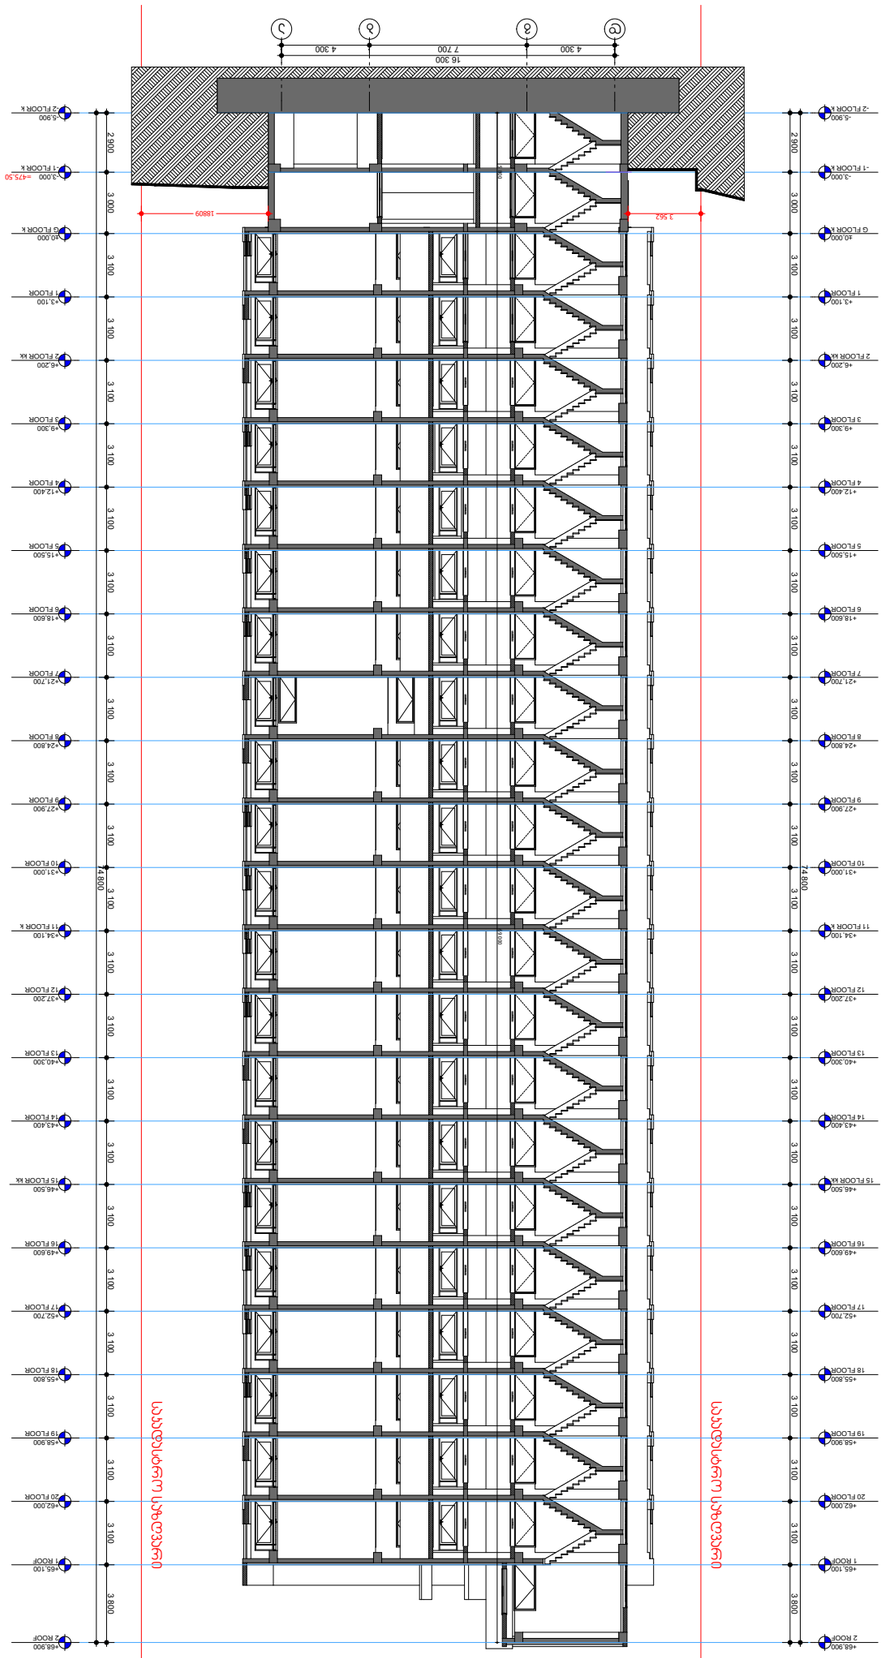


ჭრილი 1-1


0 1 2 3 4 5

A.S.S.A. ZAKARIADZE STR. TBILISI, GEORGIA. PHONE: +(995) 598-167-167.
MAIL: TEAMOFASSA@GMAIL.COM

ASSA

პროექტის დასახელება	ბინათმშენებლობა
ობიექტის მისამართი	ქ.თბილისი,ვაკის რაიონი, ზ.ზდანოვიჩის ქუჩა №63 ს/კ 01.10.06.001.283
ნახაზის დასახელება	ჭრილი 1-1
ნახაზის ნომერი	A.02.1
ფაზა	პროექტი
ავტორი	
ინჟინერ-კონსტრუქტორი	
ინჟინერ-კონსტრუქტორი	
ინჟინერ-კონსტრუქ

ჭრილი 2-2

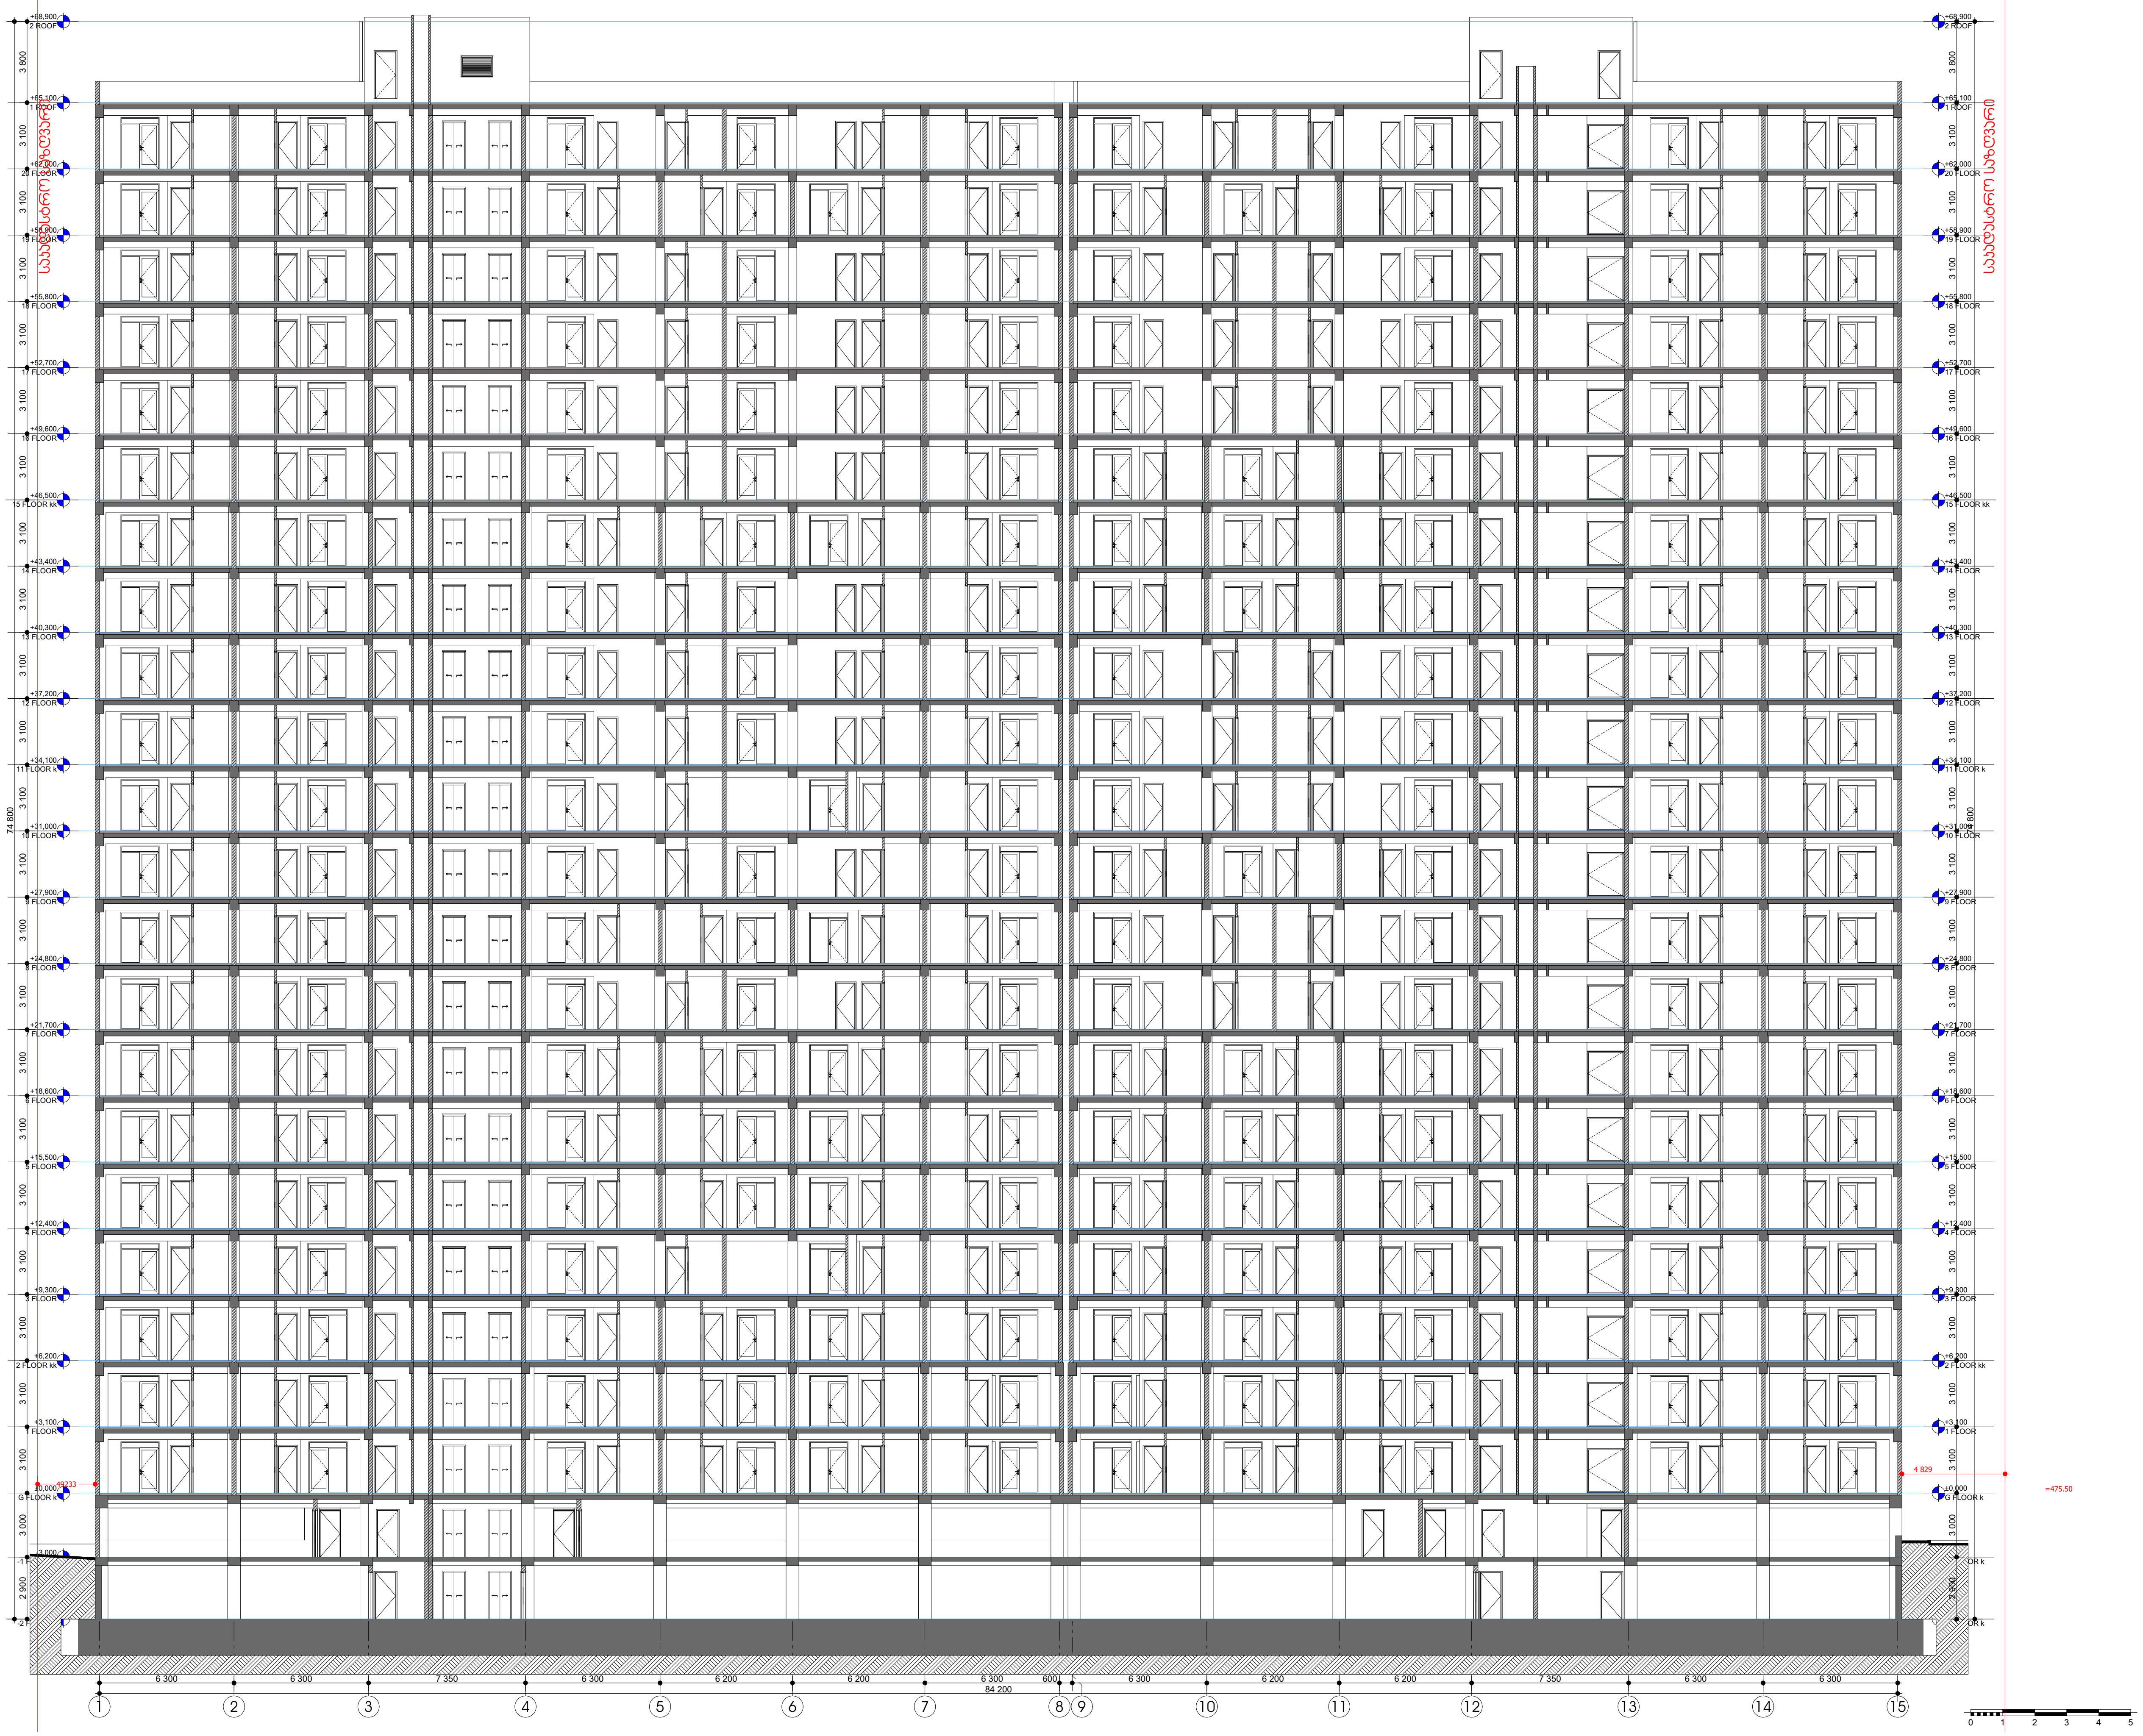

მრავალბინიანი საცხოვრებელი სახლი
ქ.თბილისი.პეტრე იბერის ქუჩა N6ა
ს/კ 01.10.06.001.283

პროექტი:

ჭრილი 2 - 2

ნახაზი:

A.02.2

ფურცელი:

შენიშვნები:

- საკადასტრო საზღვარი
- ზომები მოცემულია მილიმეტრებში
- გათბობის ქვაბის და კონდიცირების გარე ბლოკის ადგილი გათვალისწინებულია აივნებზე (ფასადზე შეუმჩნეველად)
- არქიტექტურული ±0.000 ნიშნული შეესაბამება 475.50 აბსოლუტურ ნიშნულს

პირობითი ნიშნები:

ღერძის ხაზი
რიგელი
იატაკის ნიშნული ±0.000
ჭრილის ხაზი

დამკვეთი შპს „იქსმშენი დიდ დიღომში"
ს/კ 405458133

დამკვეთი:

გაფრთხილება !

დოკუმენტი წარმოადგენს შ.პ.ს. ა.ს.ს.ა -ს საკუთრებას.
მისი კოპირება ან გავრცელება იკრძალება ა.ს.ს.ა-ს თანხმობის გარეშე.
ნახაზის გამოყენება შესაძლებელია მხოლოდ კონტრაქტით გათვალისწინებული პირობებით.

დირექტორი:	გიორგი ხოსიტაშვილი
ავტორი:	ლევან ტურძლაძე
თანაავტორი:	
მასშტაბი:	მ. 1: 300
ფორმატი:	A3
სტადია:	არქიტექტურული ნაწილი
თარიღი:	16.04.2025

A.S.S.A . ZAKARIADZE STR. TBILISI . GEORGIA . PHONE: +(995) 598-167-167 .
MAIL: TEAMOFA.S.S.A@GMAIL.COM