შპს„ მოდილიონი”

MODILIONI

# საექსპერტო დასკვნა

ქ. თბილისში, სოფელ დიღომში, ვეფხისტყაოსნის ქუჩის #84-ში (ს/კ 01.72.14.038.711) საცხოვრებელი სახლის მშენებლობისას მოსაზღვრედ მდებარე შენობა-ნაგებობებზე ზეგავლენის შესახებ.

ექსპერტი, შპს “მოდილიონი“-ს დირექტორი,
საქართველოს ტექნიკური უნივერსიტეტის
აკადემიური დოქტორი

ზ. კაპანაძე

თბილისი 2025.წ

17.04.2025წ.

# საექსპერტო დასკვნა

## ქ. თბილისში, სოფელ დიღომში, ვეფხისტყაოსნის ქუჩის #84-ში (ს/კ 01.72.14.038.711) საცხოვრებელი სახლის მშენებლობისას მოსაზღვრედ მდებარე შენობა-ნაგებობებზე ზეგავლენის შესახებ

დამკვეთის მოთხოვნის საფუძველზე შესაფასებელია ქ. თბილისში, სოფელ დიღომში, ვეფხისტყაოსნის ქუჩის #84-ში (ს/კ 01.72.14.038.711) საცხოვრებელი სახლის მშენებლობისას მოსაზღვრედ მდებარე შენობა-ნაგებობებზე ზეგავლენა მდგრადობის თვალსაზრისით.

**დამკვეთის მიერ საექსპერტიზოდ წარმოდგენილი იქნა შემდეგი მასალები:**

1. სამშენებლო მოედნის საინჟინრო-გეოლოგიური კვლევების ელექტრონული ვერსია, Pdf ფაილი), რომელიც დამუშავებული იქნა **შპს ,,თბილინვესტპროექტი,,**-ს ინჟინერ-გეოლოგების მიერ 2023 წელს.
2. ასაშენებელი შენობის არქიტექტურული პროექტის ელექტრონული ვერსია (pln და pdf ფაილები);
3. საცხოვრებელი სახლის მონოლითური რკინაბეტონის მზიდ კონსტრუქციათა ტექნიკური გადაწყვეტები. მათ შორის, საძირკვლის კონსტრუქციები, სვეტების, კედლების, დიაფრაგმების, კიბეების და სართულშუა გადახურვების კონსტრუქციათა სამონტაჟო სქემები და მათი კვანძები, აგრეთვე კონსტრუქციების საყალიბე და ბეტონის მზიდი ელემენტების დაარმირებისათვის საჭირო საშემსრულებლო ნახაზები, მათი შემაერთებელი კვანძების გადაწყვეტის ტექნიკური დოკუმენტაცია.
4. ქვაბულის მოსაწყობად კონსტრუქციული გადაწყვეტების ტექნიკური დოკუმენტაცია.

**მრავალფუნქციური შენობის გეგმარებითი პარამეტრები მოკლე აღწერა:**

ასაშენებელი შენობა მიწისქვეშა სართულის გათვალისწინებით 11 სართულიანია. გეგმაში მართკუთხა მოხაზულობისაა მაქსიმალური გაბარიტული ზომებით 0,00 ნიშნულზე **14,3X27,4მ.** მაქსიმალური მალი შეადგენს **L=6,7მ-ს.**

შენობის მიწისქვეშა სართულის სიმაღლე შეადგენს **H=3,1მ-ს;** პირველი მიწისზედა სართულის სიმაღლე **H=3.0მ**-ია, ხოლო დანარჩენი სართულების სიმაღლე კი **H=3,2მ-ია;**

საცხოვრებელი სახლის მიწისქვეშა სართული განკუთვნილია ავტოსადგომებისათვის; მიწისზედა პირველი სართული განკუთვნილია კომერციული ფართებისათვის, ხოლო დანარჩენი სართულები კი საცხოვრებელი ფართებისთვისაა განკუთვნილი.

საცხოვრებელ სახლს ,,ა,,-,,ბ,, და ,,ე,,-,,ე/,, ღერძებს შორის გააჩნია ერთსართულიანი მიწისქვეშა ნაგებობები ავტოსადგომებისათვის; ძირითადი შენობისაგან მიწისქვეშა ნაგებობები გამოყოფილია სადეფორმაციო (ანტისეისმური) ნაკერებით.

შენობა კონსტრუქციული თვალსაზრისით გადაწყვეტილია, როგორც ჩარჩოსებრ-კავშირებიანი სისტემა მონოლითური რკინაბეტონის დიაფრაგმებით;

**მრავალფუნქციური შენობის დაფუძნების პირობების მოკლე აღწერა:**

სამშენებლო მოედნის გეოტექნიკური აგებულებიდან გამომდინარე საცხოვრებელი სახლის და ერთსართულიანი მიწისქვეშა ნაგებობების დაფუძნება გადაწყვეტილია მთლიანი ფილის გამოყენებით ძნელპლასტიკური კონსისტენციის თიხოვან გრუნტზე (**ფენა 2.** თიხა მუქი-ყვისფერი, წყალშემცველი ქვიშნარის ლინზებით და შუაშრეებით*).* თიხოვანი გრუნტის (ფენა 2) პირობითი საანგარიშო წინაღობა **$R_0$=2,5კგძ/სმ².** დეფორმაციის მოდული - **E=150კგძ/სმ²** . შინაგანი ხახუნის კუთხე შეადგენს- **16⁰.** ხვედრითი შეჭიდულობა **C=0.44კგძ/სმ².**

საქართველოს ტერიტორიის სეისმური დარაიონებისა და საინჟინრო გეოლოგიური კვლევების შესაბამისი დასკვნებისა და რეკომენდაციების მიხედვით სამშენებლო მოედანი განლაგებულია 8 ბალიანი სეისმური საშიშროების ზონაში MSK64 სკალის მიხედვით (A=0.17); გრუნტის კატეგორია სეისმური თვისებების მიხედვით - II;

სამშენებლო მოედანზე ქარის ნორმატიული დატვირთვა შეადგენს - 85 კგძ/მ2 (15 წლიანი განმეორებადობის პერიოდით), ხოლო თოვლის საფარის ნორმატიული დატვირთვა - 50 კგძ/მ2 (14 დღე - თოვლის საფარის დღეთა რიცხვი).

ასაშენებელ საცხოვრებელ სახლს ჩრდილოეთის მხრიდან 9,2-9,6მ-ის დაშორებით ესაზღვრება ვეფხისტყაოსნის ქუჩა, ხოლო სამხრეთის მხრიდან ესაზღვრება 16-17,5მ-ის დაცილებით ერთბინიანი ინდივიდუალური საცხოვრებელი სახლი (ს/კ 01.72.14.038.027) სამხრეთ-დასავლეთის მხრიდან 12-12,3მ-ის მანძილზე ესაზღვრება ათ სართულიანი კარკასული ტიპის მრავალბინიანი საცხოვრებელი სახლი (ს/კ 01.72.14.038.424)

აღმოსავლეთის მხრიდან ასაშენებელ შენობას 2,6-2.8 მ-ის დაშორებით ესაზღვრება ორ სართულიანი შენობა (ს/კ 01.72.14.038.103) (იხ. დანართი-1. ნახ. 1)

დასავლეთის მხრიდან ასაშენებელ შენობას მომიჯნავედ ესაზღვრება კარკასული ტიპის 11 სართულიანი შენობა ერთი მიწისქვეშა სართულით (ს/კ 01.72.14.038.712)

კონსტრუქციული პროექტის მიხედვით, ადგილზე არსებული სიტუაციური მდგომარეობისა და შენობის დაფუძნების პირობებიდან გამომდინარე ქვაბულის მოწყობისას ჩრდილოეთისა და სამხრეთის მხრიდან ქვაბულის კედლები დახრებითა ჩააჭრილი, რის საშუალებასაც ფაქტიურად იძლევა სამშენებლო მოედანი და შესაბამისად რაიმე სპეციალური ღონისძიებების გატარებების აუცილებლობა ქვაბულის კედლების გასამაგრებლად, არ არსებობს; დასავლეთის მხრიდან მომიჯნავედ მდებარე 11 სართულიანი შენობის გასწვრივ მოწყობილია მიჯრით 600მმ დიამეტრის ხიმინჯების (არმირებული და არაარმირებული) ფარდა ბიჯით 1100მმ, ხოლო აღმოსავლეთის მხრიდან ორ სართულიანი საცხოვრებელი სახლის გასწვრივ კი მოწყობილია 350მმ დიამეტრის

ხიმინჯების ფარდა ბიჯით 600მმ. (იხ. დანართი -1. ნახ. 1; ნახ. 2) ქვაბულის დამუშავებისას პროექტით ასევე გათვალისწინებულია შენობების გასწვრივ ლითონის მილკვადრატებისაგან (100x5) გამბრჯენების და მათი საყრდენი რკინაბეტონის კოჭების მოწყობა. წარმოდგენილი ანგარიშების მიხედვით, ქვაბულის მოწყობისას (იხ დანართი 1. გაანგარიშებათა შედეგები) მომიჯნავედ მდებარე შენობების მდგრადობის პირობებს საფრთხე არ შეექმნება.

დასკვნა:


გამომდინარე შენობის დაფუძნების პირობებიდან და იმ ღონისძიებებიდან, რომლებიც განხორციელებულია პროექტის კონსტრუქციულ ნაწილში საინჟინრო-გეოლოგიურ კვლევებზე დაყრდნობით, შეიძლება გაკეთდეს დასკვნა, რომ საცხოვრებელი სახლის მშენებლობის პროცესი არ იქონიებს უარყოფით ზეგავლენას მოსაზღვრედ მდებარე შენობა-ნაგებობებზე მდგრადობის თვალსაზრისით.

სამშენებლო მოედანზე განთავსებული შენობა-ნაგებობები, რომელთა დემონტაჟიც უნდა განხორციელდეს თანმიმდევრულად ზემოდან ქვემოთ, სპეციალურად დამუშავებული პროექტის შესაბამისად შეიძლება ითქვას, რომ სადემონტაჟო სამუშაოები საფრთხეს არ შეუქმნის მოსაზღვრე შენობა-ნაგებობებს მდგრადობის თვალსაზრისით.

ექსპერტი, შპს "მოდილიონი"-ს დირექტორი,
საქართველოს ტექნიკური უნივერსიტეტის
აკადემიური დოქტორი ზ. კაპანაძე

# დანართი-1

ქვაბულის გამაგრების გეგმა მ. 1:150

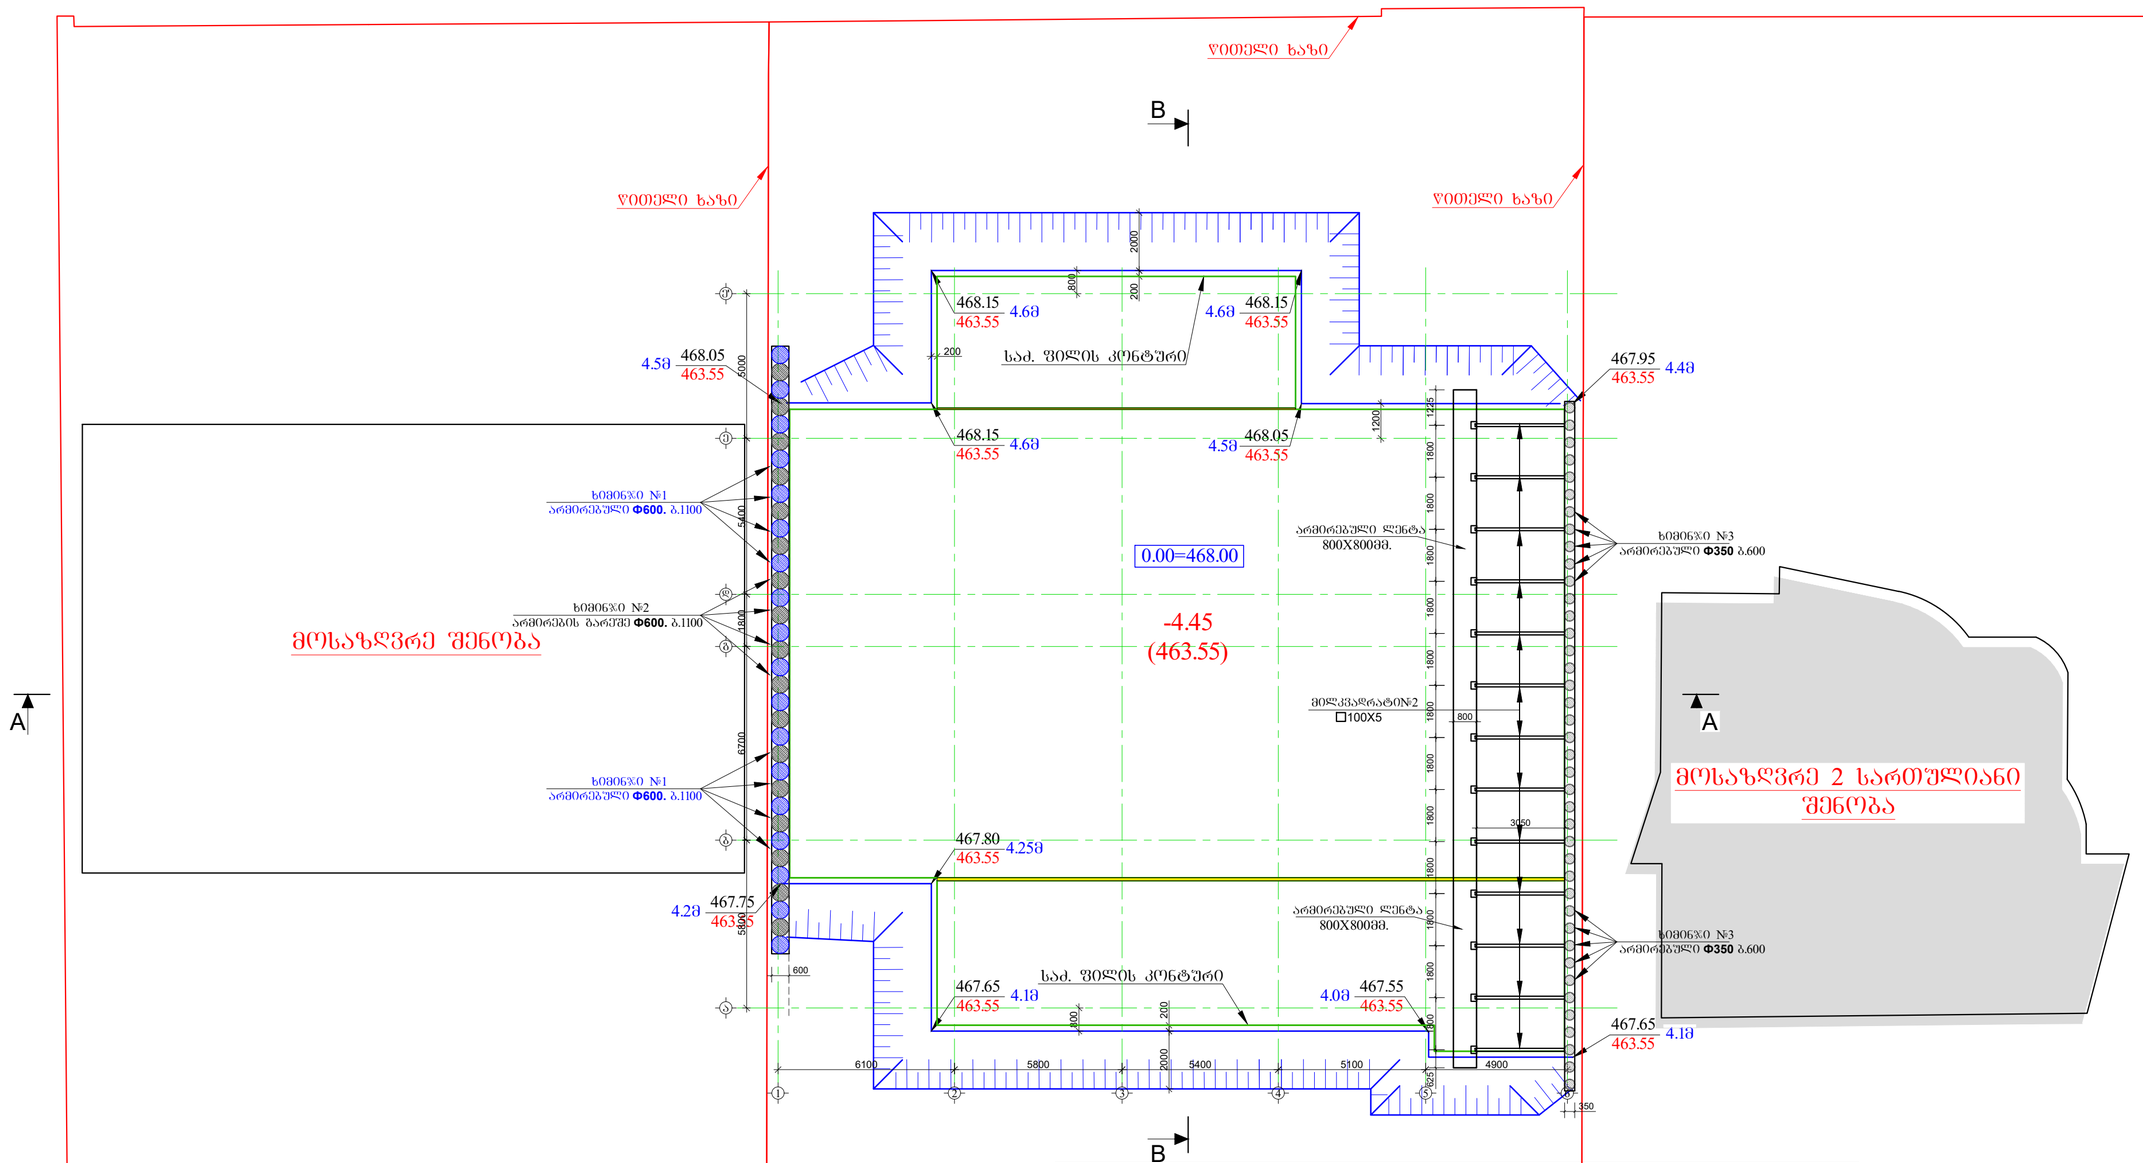


## მასალის სპეციფიკაცია არმირებულ ხიმინჯზე

| ელემენტის დასახელება | პოზ. № | დიამეტრი და კლასი Φ მმ | სიგრძე L მმ | რაოდენობა n | სიგრძე Lxn მ | წონა q კგ | ელემენტების რაოდენობა N | სიგრძე LxnxN მ | წონა qxN კგ |
|---|---|---|---|---|---|---|---|---|---|
| ხიმინჯი 0-1 | 1 | Φ 22 A500C | 12000 | 8 | 96.0 | 286.5 | 19 | 1824.0 | 5442.7 |
| | 2 | Φ 22 A240C | 4300 | 8 | 34.4 | 102.6 | | 653.6 | 1950.3 |
| | 3 | Φ 8 A240C | 200000 | 1 | 200.0 | 78.9 | | 3800.0 | 1499.4 |
| | 4 | Φ 12 A240C | 500 | 20 | 10.0 | 8.9 | | 190.0 | 168.7 |
| | 6 | -6X80 | 1195 | 5 | 6.0 | 22.5 | | 113.5 | 427.5 |
| | 4 | Φ 16 A240C | 600 | 2 | 1.2 | 1.9 | | 22.8 | 36.0 |
| | | | | | სულ q= | 501.3 | | სულ Q= | 9524.6 |

ლითონის წონა Q= 9524.6 კგ

ბეტონის მოცულობა (სულფატომედეგი) B25 W8 V= 75.2 მ³

## მასალის სპეციფიკაცია ხიმინჯზე №2 (არმირების გარეშე)

| ელემენტის დასახელება | პოზ. № | დიამეტრი და კლასი Φ მმ | სიგრძე L მმ | რაოდენობა n | სიგრძე Lxn მ | წონა q კგ | ელემენტების რაოდენობა N | სიგრძე LxnxN მ | წონა qxN კგ |
|---|---|---|---|---|---|---|---|---|---|

ბეტონის მოცულობა (სულფატომედეგი) B25 W8 V= 22.9 მ³

## მასალის სპეციფიკაცია არმირებულ ხიმინჯზე

| ელემენტის დასახელება | პოზ. № | დიამეტრი და კლასი Φ მმ | სიგრძე L მმ | რაოდენობა n | სიგრძე Lxn მ | წონა q კგ | ელემენტების რაოდენობა N | სიგრძე LxnxN მ | წონა qxN კგ |
|---|---|---|---|---|---|---|---|---|---|
| ხიმინჯი 0-3 | 1 | Φ 16 A500C | 12000 | 6 | 72.0 | 113.6 | 40 | 2880.0 | 4545.5 |
| | 2 | Φ 8 A240C | 86000 | 1 | 86.0 | 33.9 | | 3440.0 | 1357.3 |
| | 3 | Φ 12 A240C | 500 | 24 | 12.0 | 10.7 | | 480.0 | 426.1 |
| | 4 | -6X80 | 535 | 6 | 3.2 | 12.0 | | 128.4 | 480.0 |
| | | | | | სულ q= | 170.2 | | სულ Q= | 6808.9 |

ლითონის წონა Q= 6808.9 კგ

ბეტონის მოცულობა (სულფატომედეგი) B25 W8 V= 42.3 მ³

მრავალბინიანი საცხოვრებელი სახლი

მისამართი: ქ.ბათუმსა, ხოფისწყლის დიღომი, ვეფხვისტყაოსნის ქუჩა №84

დამკვეთი: შპს "ორნამენტ დეველოპმენტი"



LTD "ALPHA PROJECT GEORGIA"
შპს "ალფა პროექტ ჯორჯია"
57a, cholokashvili str., Block#3, Flat#24, Tbilisi, Georgia
ქ. თბილისი, ქ. ჭოლოყაშვილის №57ა, კორპ: 3, ბ.24


| POSITION Tanamdebobа | NAME saxeli | SIGNATURE xelmowera |
|---|---|---|
| DIRECTOR direqtori | T.MATCABERIDZE T.macaberiZe | |
| CONSTUCTOR konstruqtori | T. ZAKUTASHVILI t. zakutaSvili | |
| CONSTUCTOR konstruqtori | G. BOCHORISHVILI g. boWoriSvili | |
| CONSTUCTOR konstruqtori | I. BOCHORISHVILI i. boWoriSvili | |
| ARCHITECT arqiteqtori | | |


| | |
|---|---|
| DATE. TariRi | 08.05.2023 |
| AUDIT. revizia–0 | 00.00.00 |
| SCALE. masStabi | 1:150 |
| DRAWING NAME: dasaxeleba: | ქვაბულის გამაგრების გეგმა, მასალის სპეციფიკაცია |

| PAGE FORMAT formati | FILE NAME faili | LAYOUT gverdi |
|---|---|---|
| A2 | QVABULI | |
| STAGE stadia | SHEET furceli | SHEETS furclebi |
| muSa proeqti | q. – 1 | |

## ჭრილი **A-A**
მ. 1:150

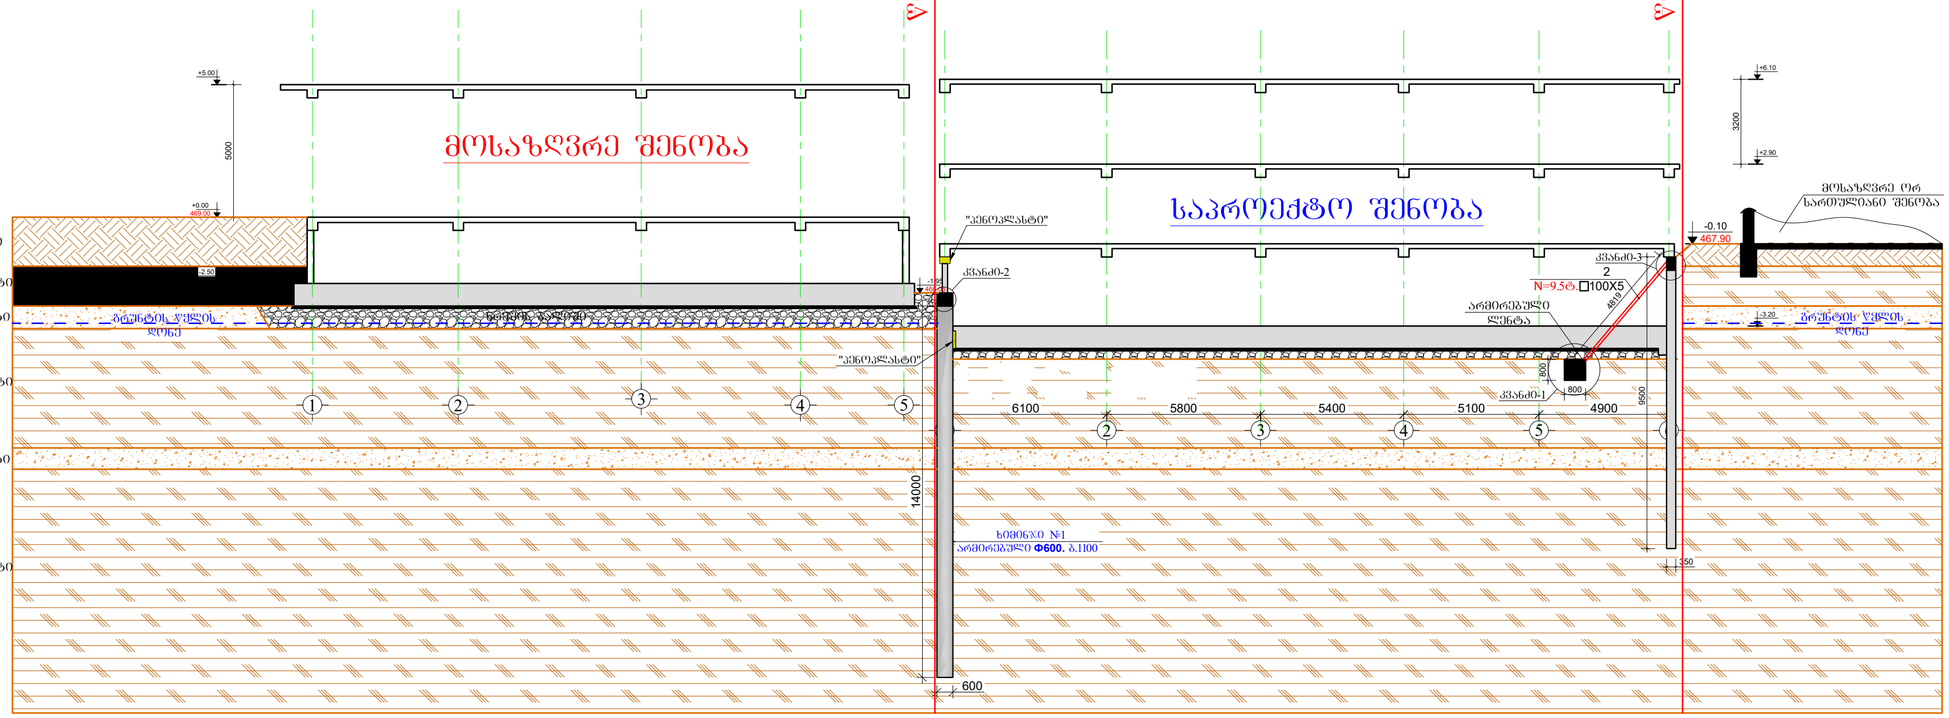


## ჭრილი **B-B**
მ. 1:150

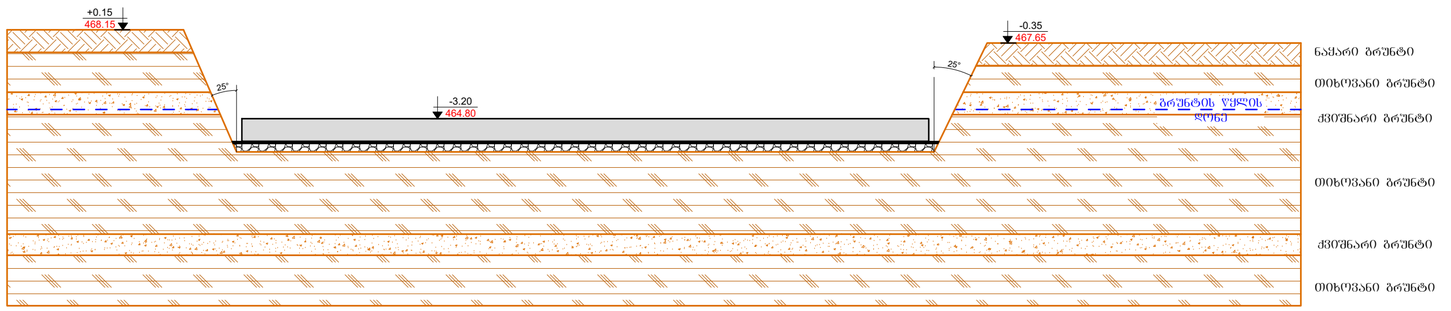


### მასალის სპეციფიკაცია არმირებულ ლენტაზე

| ელემენტის დასახელება | პოზ. № | დიამეტრი და კლასი Φ მმ | სიგრძე L მმ | რაოდ-ნობა n | სიგრძე Lxn მ | წონა q კგ | ელემენტების რაოდენობა N | სიგრძე LxnxN მ | წონა qxN კგ |
|---|---|---|---|---|---|---|---|---|---|
| ლენტური საძირკველი | 1 | Φ 16 A500C | 510000 | 1 | 510.0 | 804.9 | 1 | 510.0 | 804.9 |
| | 2 | Φ 8 A500C | 3140 | 400 | 1256.0 | 495.6 | | 1256.0 | 495.6 |
| | 3 | Φ 8 A500C | 2220 | 800 | 1776.0 | 700.8 | | 1776.0 | 700.8 |
| | | | | | სულ q= | 2001.3 | | სულ Q= | 2001.3 |

ლითონის წონა Q= 2001.3 კგ
ბეტონის მოცულობა B25 V= 25.92 მ³

### მასალის სპეციფიკაცია ხიმინჯების თავის შემკრავ კოჭზე

| ელემენტის დასახელება | პოზ. № | დიამეტრი და კლასი Φ მმ | სიგრძე L მმ | რაოდ-ნობა n | სიგრძე Lxn მ | წონა q კგ | ელემენტების რაოდენობა N | სიგრძე LxnxN მ | წონა qxN კგ |
|---|---|---|---|---|---|---|---|---|---|
| რანდკოჭი | 1 | Φ 18 A500C | 365000 | 1 | 365.0 | 729.1 | 1 | 365.0 | 729.1 |
| | 2 | Φ 8 A240C | 1875 | 410 | 768.8 | 303.3 | | 768.8 | 303.3 |
| | 3 | Φ 8 A240C | 1750 | 238 | 416.5 | 164.3 | | 416.5 | 164.3 |
| | | | | | სულ q= | 1196.8 | | სულ Q= | 1196.8 |

ლითონის წონა Q= 1196.8 კგ
ბეტონის მოცულობა B25 V= 10.35 მ³

მრავალბინიანი საცხოვრებელი სახლი

მისამართი: ქ.ბათუმსა, ხოფისწყლის დიღომი, ვეფხვისტყაოსნის ქუჩა №84

დამკვეთი: შპს "ორნამენტ დეველოპმენტი"


LTD "ALPHA PROJECT GEORGIA"
შპს "ალფა პროექტ ჯორჯია"
57a, cholokashvili str., Block#3, Flat#24, Tbilisi, Georgia
ქ. თბილისი, ქ. ჭოლოყაშვილის №57ა, კორპ.3; ბ.24

| POSITION Tanamdeboba | NAME saxeli | SIGNATURE xelmowera |
|---|---|---|
| DIRECTOR direqtori | T.MATCABERIDZE T.macaberiZe | |
| CONSTUCTOR konstruqtori | T. ZAKUTASHVILI t. zakutaSvili | |
| CONSTUCTOR konstruqtori | G. BOCHORISHVILI g. boWoriSvili | |
| CONSTUCTOR konstruqtori | I. BOCHORISHVILI i. boWoriSvili | |
| ARCHITECT arqiteqtori | | |


| | |
|---|---|
| DATE. TariRi | 08.05.2023 |
| AUDIT. revizia–0 | 00.00.00 |
| SCALE. masStabi | 1:150 |
| PAGE FORMAT formati | A2 |
| STAGE stadia | muSa proeqti |

DRAWING NAME: dasaxeleba: ჭრილი **A-A; B-B** სპეციფიკაცია

| FILE NAME faili | LAYOUT gverdi |
|---|---|
| QVABULI | |

| SHEET furceli | SHEETS furclebi |
|---|---|
| q.–2 | |