ფასადი

მასშტაბი 1:100

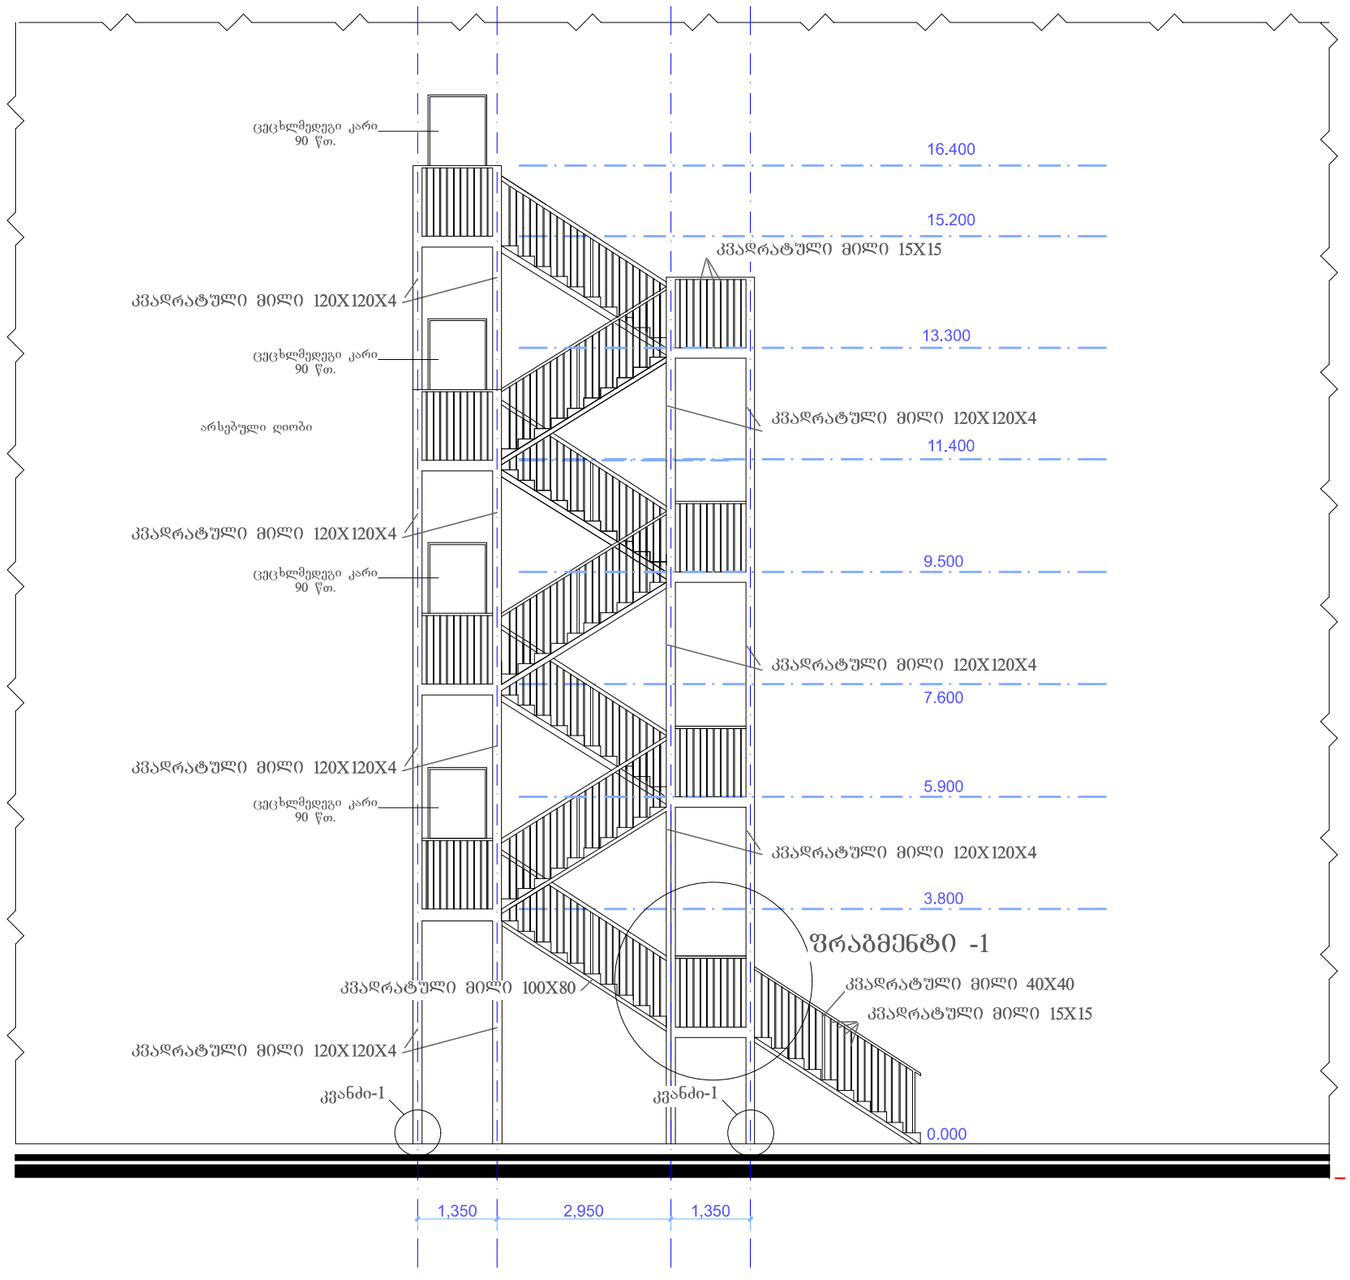

პროექტის სახელწოდება

იტალიური სკოლის
რეკონსტრუაციის პროექტი
01.13.06.001.013

ქ. თბილისი თორნიკე ერისთავის №2ა

პირობითი ნიშნები

ნაკვეთის საზღვარი

+3.60 არქიტექტურული ნიშნული

+3,00 არქიტექტურული ნიშნული

შენიშვნა

1. ნახაზის ყველა ცვლილება მშენებლობისას
შეთანხმებული უნდა იყოს პროექტის ავტორთან

თანამდებობა	გვარი	ხელმოწერა
დირექტორი	ქ. თევდორაძე	
არქიტექტორი	ბ. რევაზიშვილი	
არქიტექტორი	ბ.მალაშვილი	

ნახაზის დასახელება

მასშტაბი	ფორმატი	თბილისი 2025 წ.	
1:100	A-3	შემცველი	შემცველი

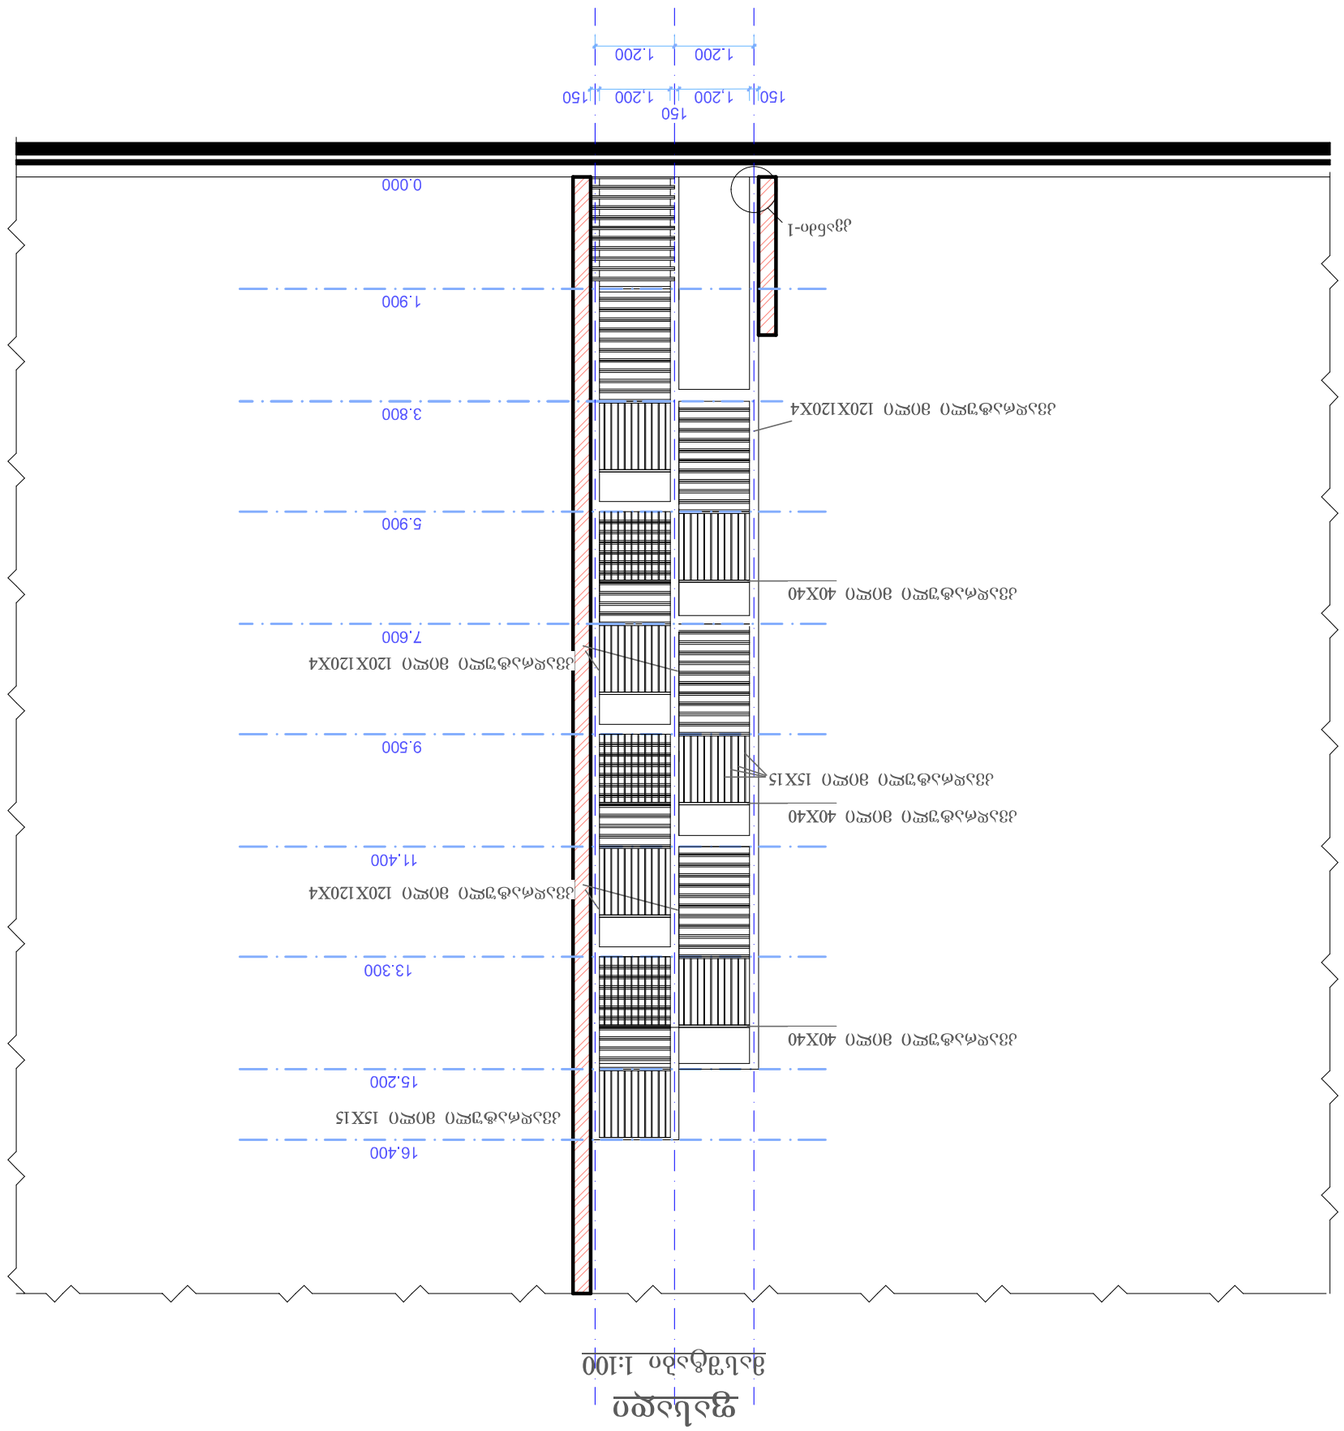

ფასადი













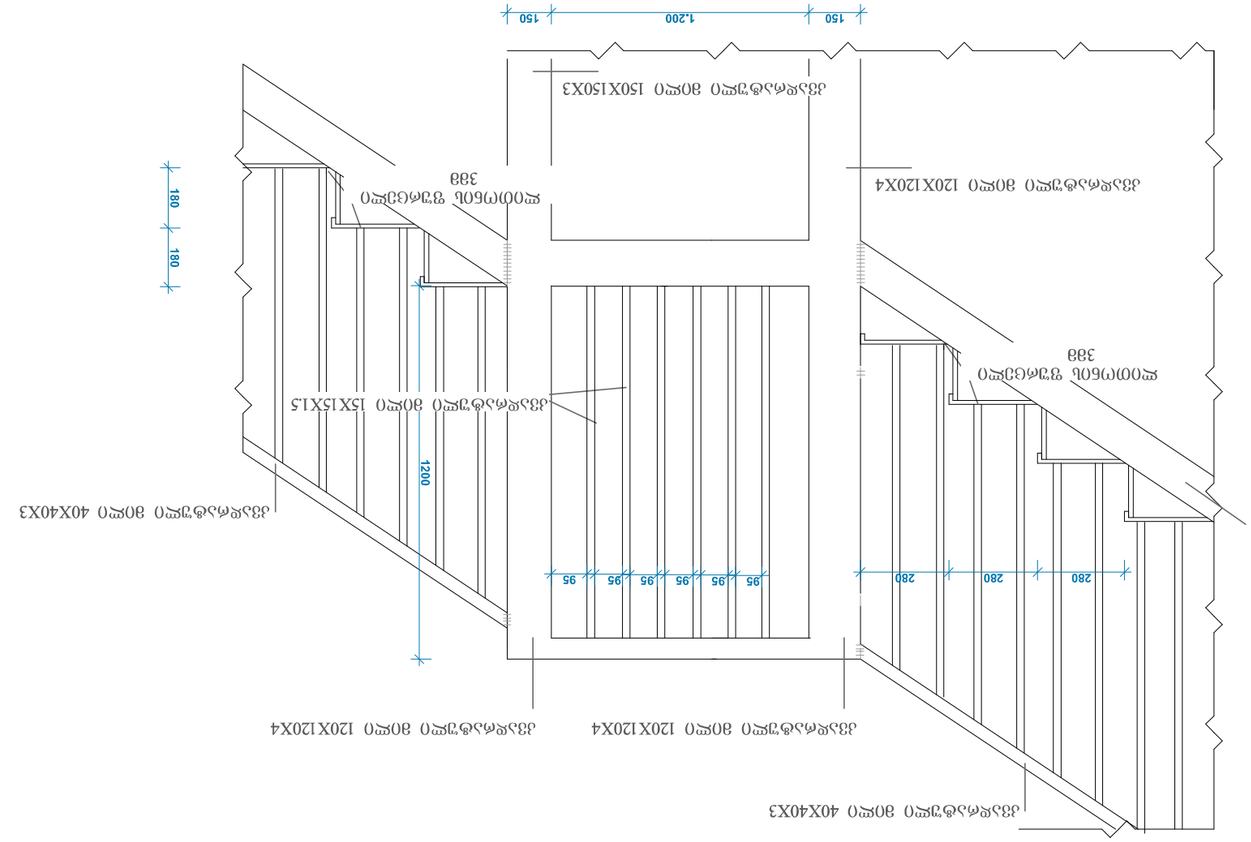
