ჭრილი 2-2

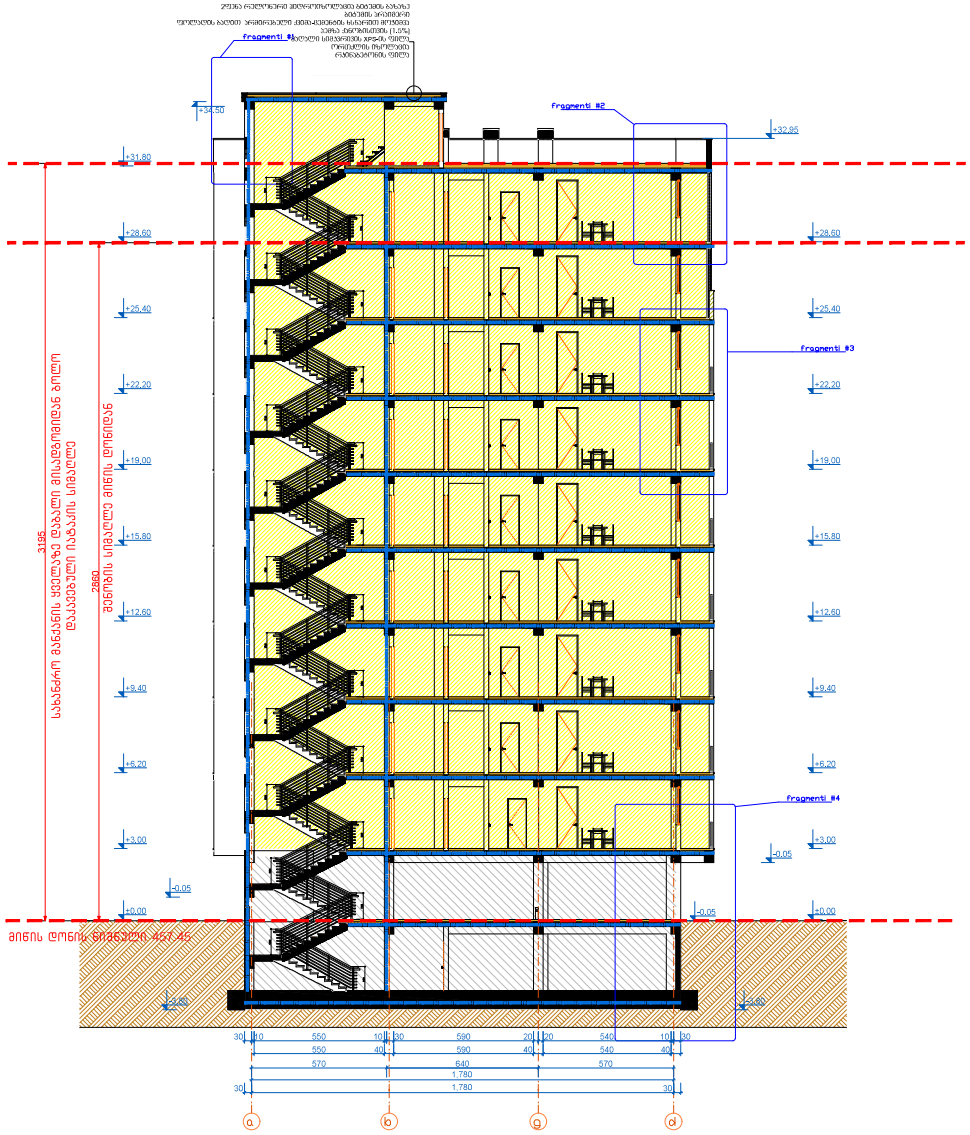

პირობითი ნიშნები:

2 საათიანი ხანძარმედეგობის აღმნიშვნელი ხაზი

დაკავებულობის ჯგუფების აღნიშვნები

დაკავებულობის ჯგუფები	დაკავებულობის ჯგუფის აღნიშვნა	ფერის კოდი
მაღვიძარის ჯგუფი (მმ)		RGB (34,139,34)
საქმიანი ჯგუფი (ს)		RGB (79,12,187)
სახანძრომიმღებლო ჯგუფი – (სხ)		RGB (245,99,20)
სპორტული ჯგუფი (სფ)		RGB (160,32,240)
დანესებულებითი ჯგუფი (დწ)		RGB (0,0,255)
საავარო ჯგუფი (სე)		RGB (255,0,0)
სასტუმრობელი ჯგუფი (სს)		RGB (220,185,0)
სასაწყობო ჯგუფი (სწ)		RGB (136,135,134)
დამხმარე ჯგუფი (დმ)		RGB (57,57,56)

შ.პ.ს. "ბუკა 2012"			ქ.თბილისი, სოფელი დიღომი, ასპათის ქუჩა №23 (ს/კ 01.72.14.036.802) ტერიტორიაზე მრავალბინიანი სასტუმროსელი სახლის მშენებნობადული პროექტის ცალილება		
მთავმესახრა	გვარი	ხელმ.	პროექტის კორპუსტირება	დაკვეთა #	სახელი
დირექტორი	მ.გაგოველაშვილი				პრ.
პრ. მთ. პრქ	მ.გაგოველაშვილი				
მესარულე	მ.გაგოველაშვილი		ჭრილი 2-2	მასშტ. 1:100	ფურც. 11	რაოდ. 56
	ი.ოსეფაშვილი				

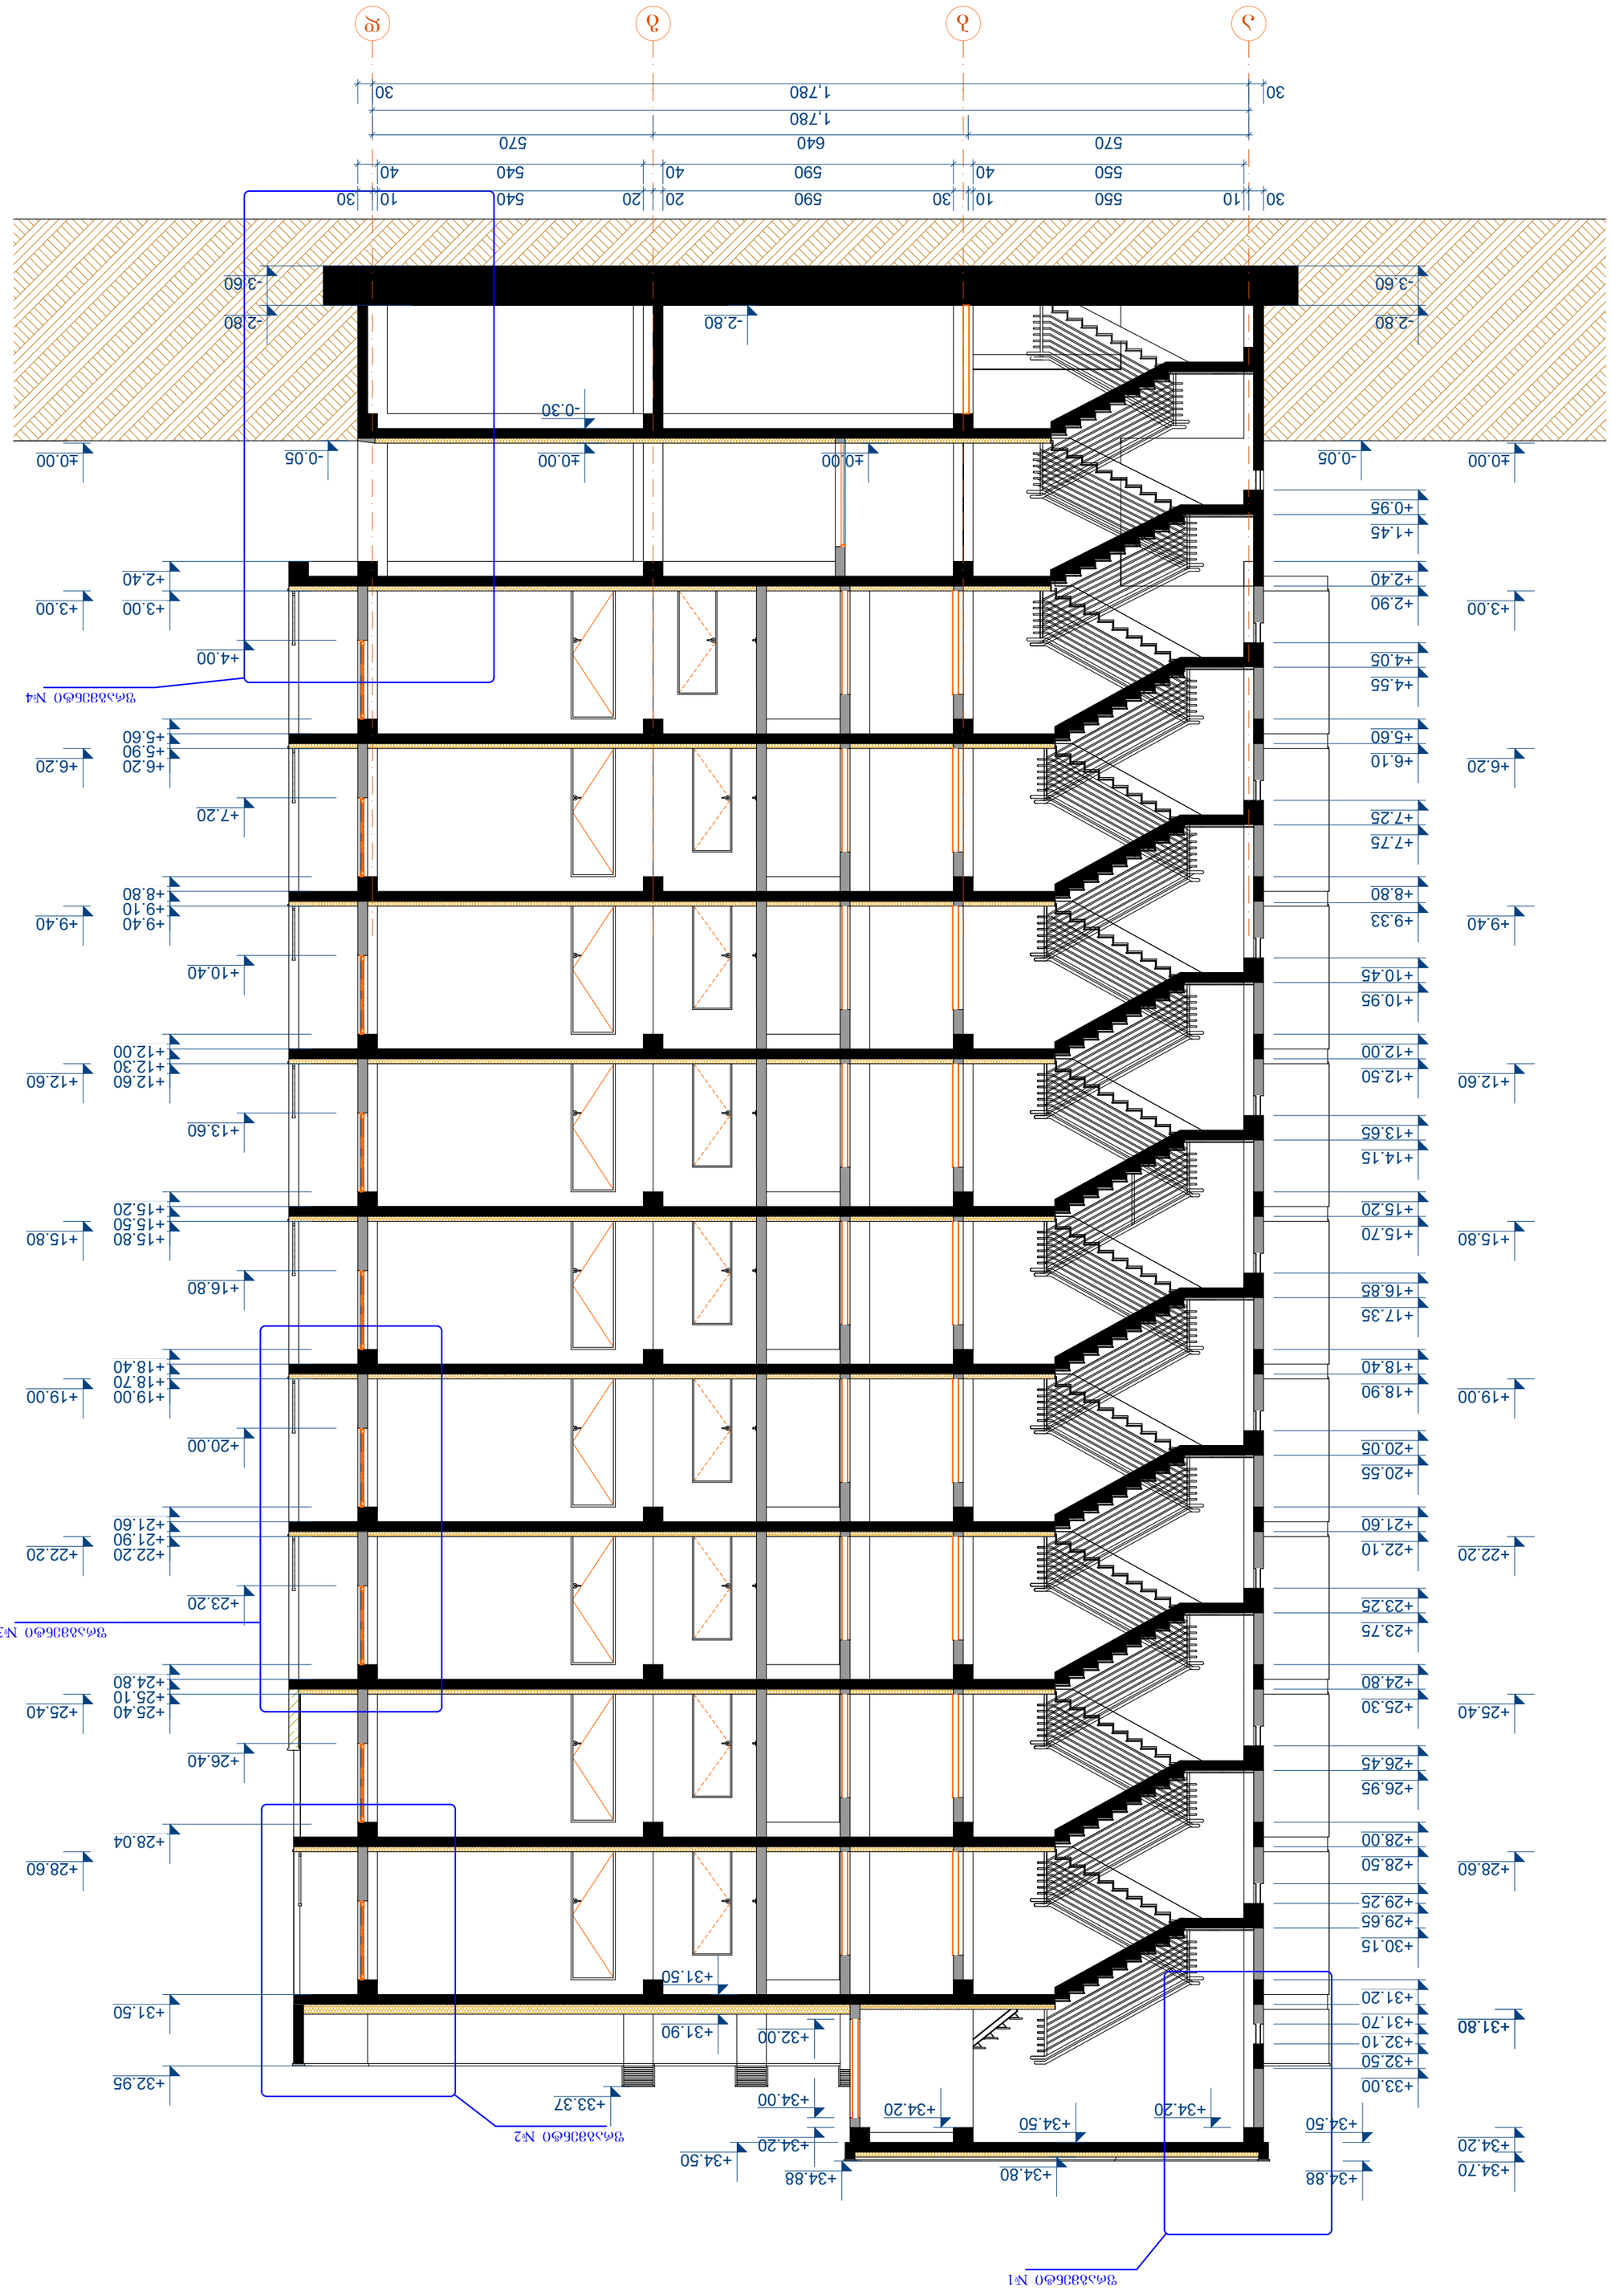








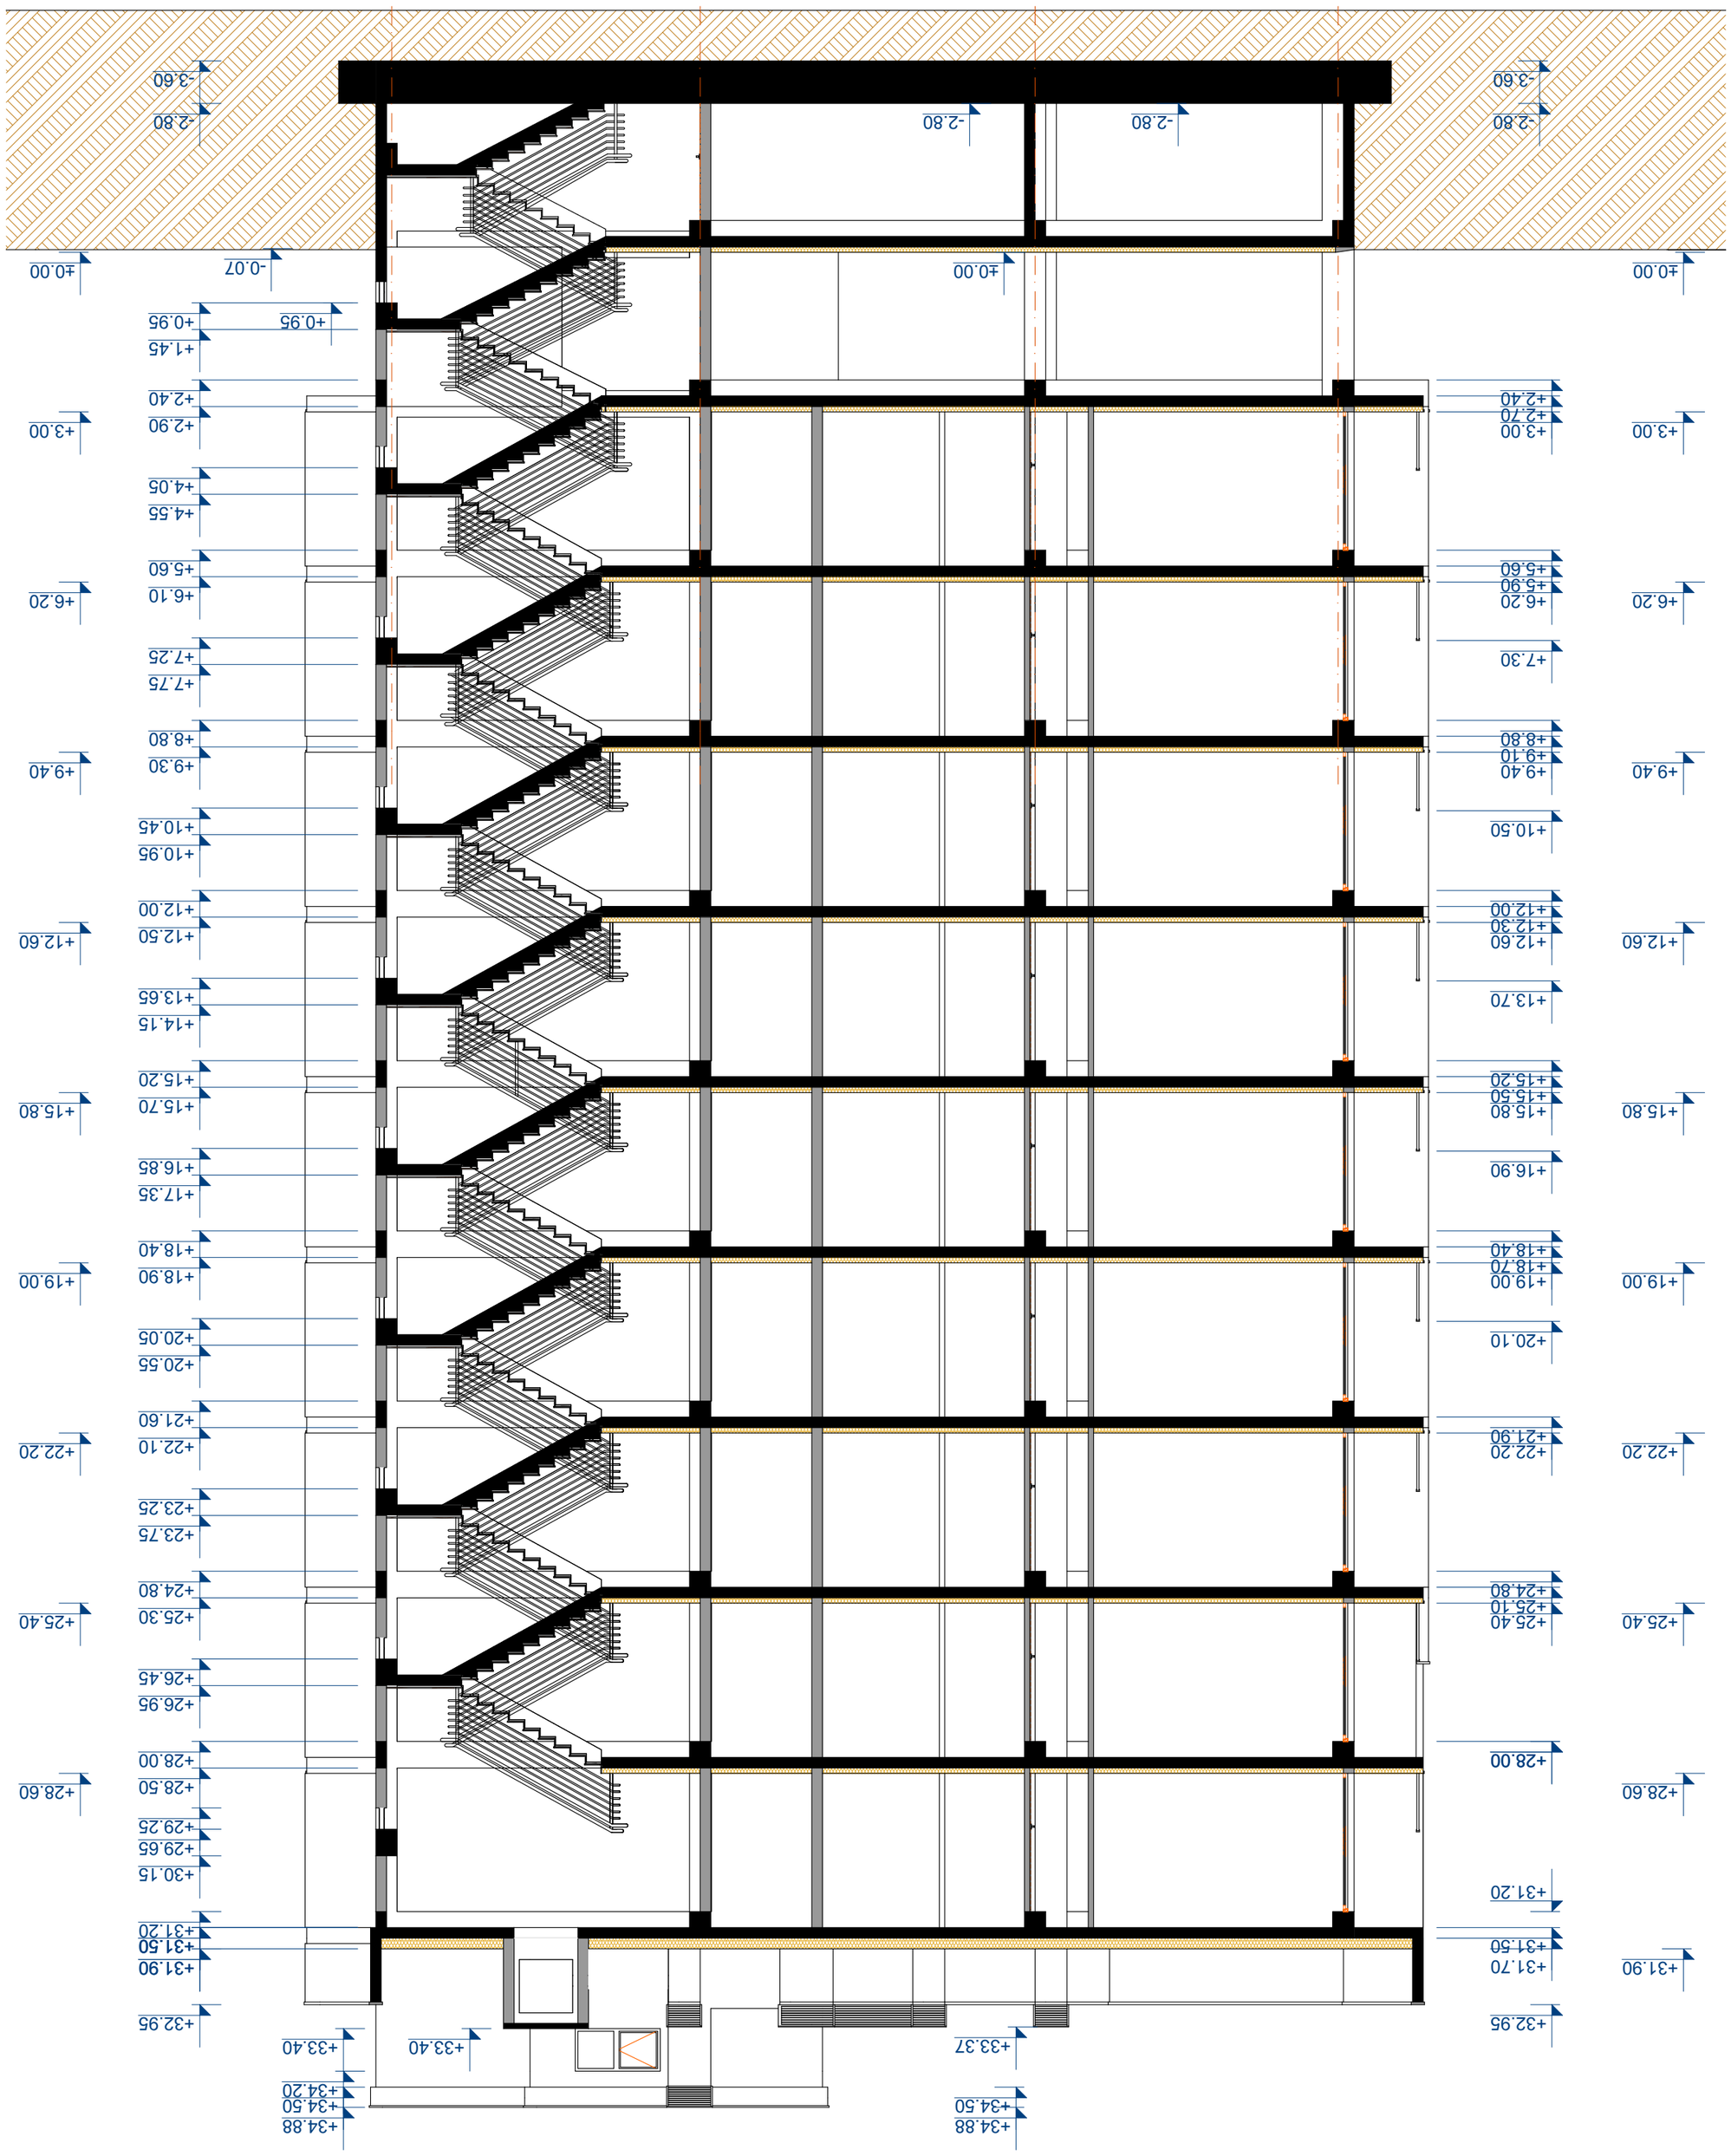





