სამშენებლო არეალი

განაშენიანების რეგულირების წითელი ხაზი

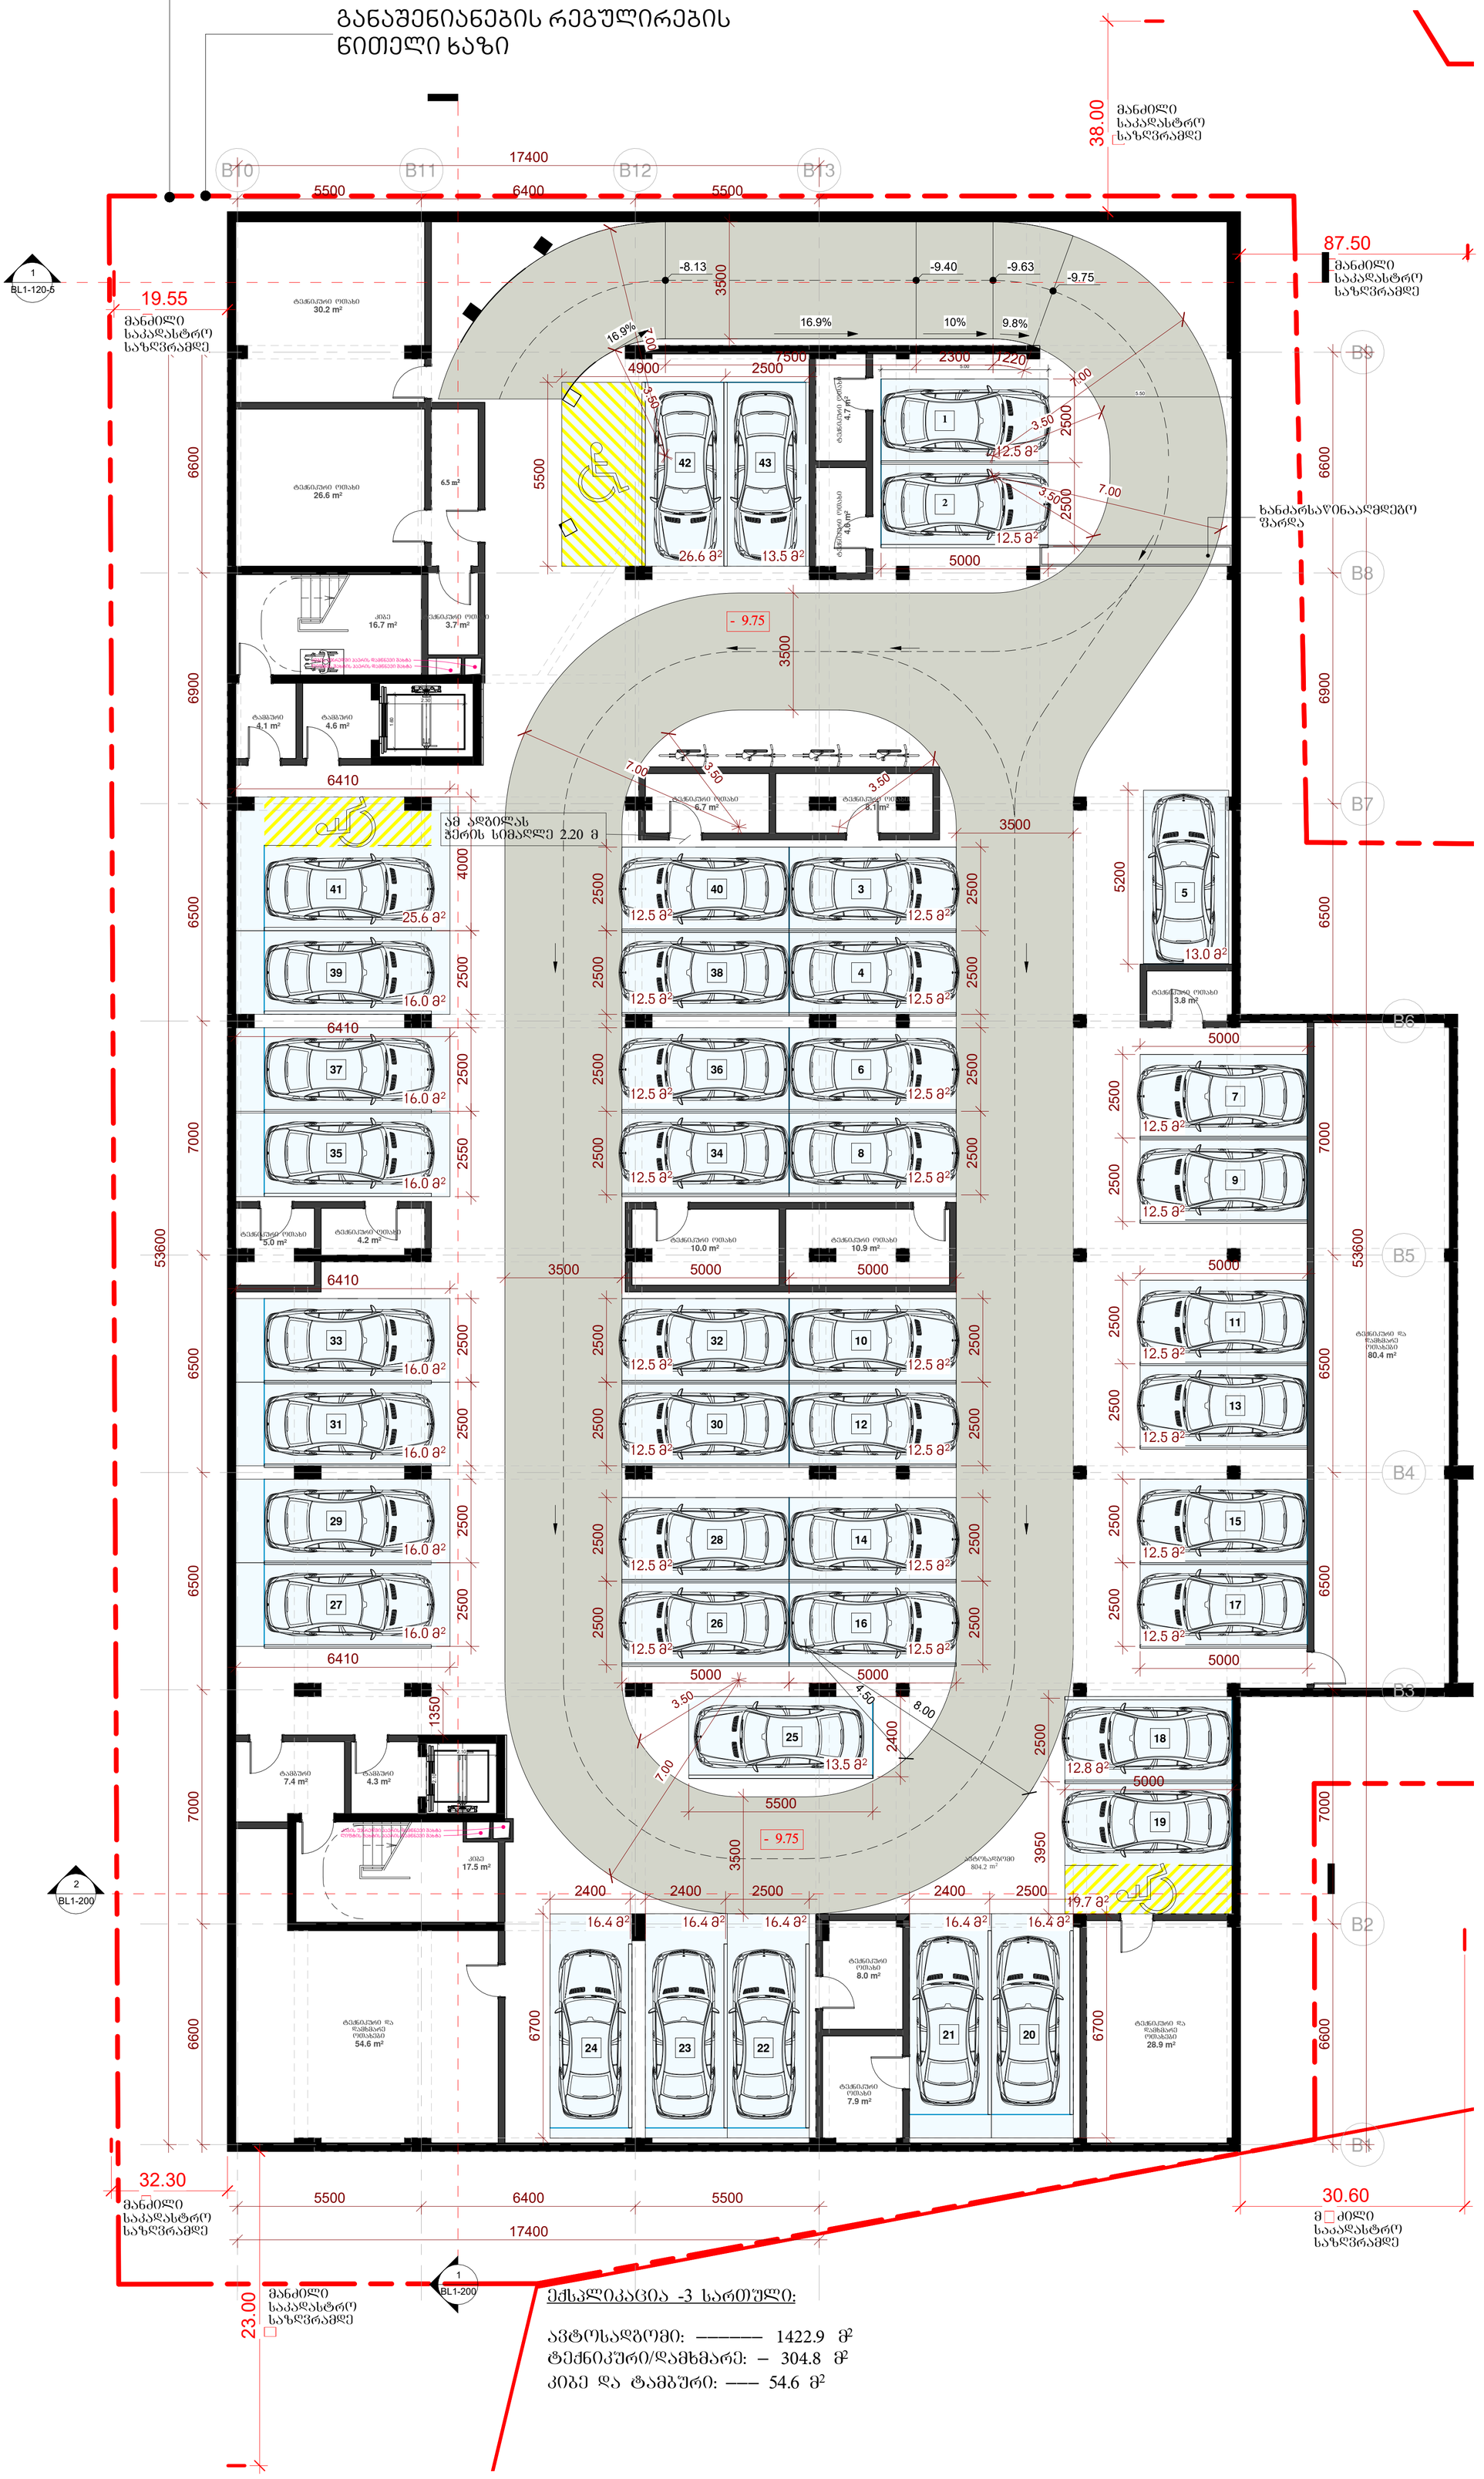

ექსპლიკაცია -3 სართული:

ავტოსადგომი: ——— 1422.9 მ²
ტექნიკური/დამხმარე: – 304.8 მ²
კიბე და ტამბური: ——— 54.6 მ²

არქიტექტურა:
ჰაუსარტ დიზაინი
თბილისი, საქართველო
ვაჟა-ფშაველას II კვარტალი 11 ბ კორპუსი

პროექტი
კრწანისი - ბლოკი 1

მისამართი
მისამართი

დამკვეთი
დამკვეთი

კრწანისი - ბლოკი 1
-3 სართულის გეგმა
BL1-100-a

მასშტაბი	1 : 100
ფორმატი	A1
არქიტექტორი	დ. ჯოხაძე
დახაზა	დ. ჯოხაძე
შეამოწმა	ი. ჩირაქაძე