1.01	64.7	21.4	
1.02	54.8	25.3	
1.03	42.6	6.1	
1.04	41.9	6.7	1
1.05	53.7	24.6	
1.06	67.4	13.3	
1.07	46.4	5.9	
1.08	59	7.8	
1.09	42.6	8.1	
1.10	43.8	8.5	






















2.01	64.7	28.7
2.02	54.8	26.7
2.03	42.6	5.8
2.04	42.6	6.5
2.05	42.6	6.1
2.06	39.7	5.7
2.07	49.8	6.9
2.08	72.1	25.5
2.09	62	8
2.10	48	7.6
2.11	42.3	6.8
2.12	44.4	5.6
2.13	100.8	47.9
2.14	67.4	10.3
2.15	46.4	6.1
2.16	58.9	8.7
2.17	42.6	9
2.18	43.8	9.5



































3.01	64.7	28.7	
3.02	54.8	26.7	
3.03	42.6	5.8	
3.04	42.6	6.5	
3.05	42.6	6.1	
3.06	39.7	5.7	
3.07	49.8	6.9	
3.08	72.1	25.5	
3.09	62	8	
3.10	48	7.6	
3.11	42.3	6.8	
3.12	44.4	5.6	
3.13	100.8	47.9	
3.14	67.4	10.3	
3.15	46.4	6.1	
3.16	58.9	8.7	
3.17	42.6	9	
3.18	43.8	9.5	




ბინის N	ბინის საერთო ფართობი კ.მ-ში	ბინის სასარგებლო ფართობი კ.მ-ში
4.01	64.7	28.7
4.02	54.8	26.7
4.03	42.6	5.8
4.04	42.6	6.5
4.05	42.6	6.1
4.06	39.7	5.7
4.07	49.8	6.9
4.08	72.1	25.5
4.09	62	8
4.10	48	7.6
4.11	42.3	6.8
4.12	44.4	5.6
4.13	100.8	47.9
4.14	67.4	10.3
4.15	46.4	6.1
4.16	58.9	8.7
4.17	42.6	9
4.18	43.8	9.5

ტიპი	ფართობი	სართული
A.105	000	MD

ნახაზის კოდი	დასახელება	ფორმატი	შენიშვნა
PID.001		A4	

ნახაზის ავტორი: ი. ჯიბლაძე

1:100 @ A1

ნახაზის ნომერი	ცვლილების აღწერა	თარიღი	ხელმოწერა
1			
2			
ავტორი: ბერიძე ბაია, ჯიბლაძე ილია

ბინათმშენებლობა, ბაბა ბერიძისა და ილია ჯიბლაძის #21

ბინათმშენებლობა

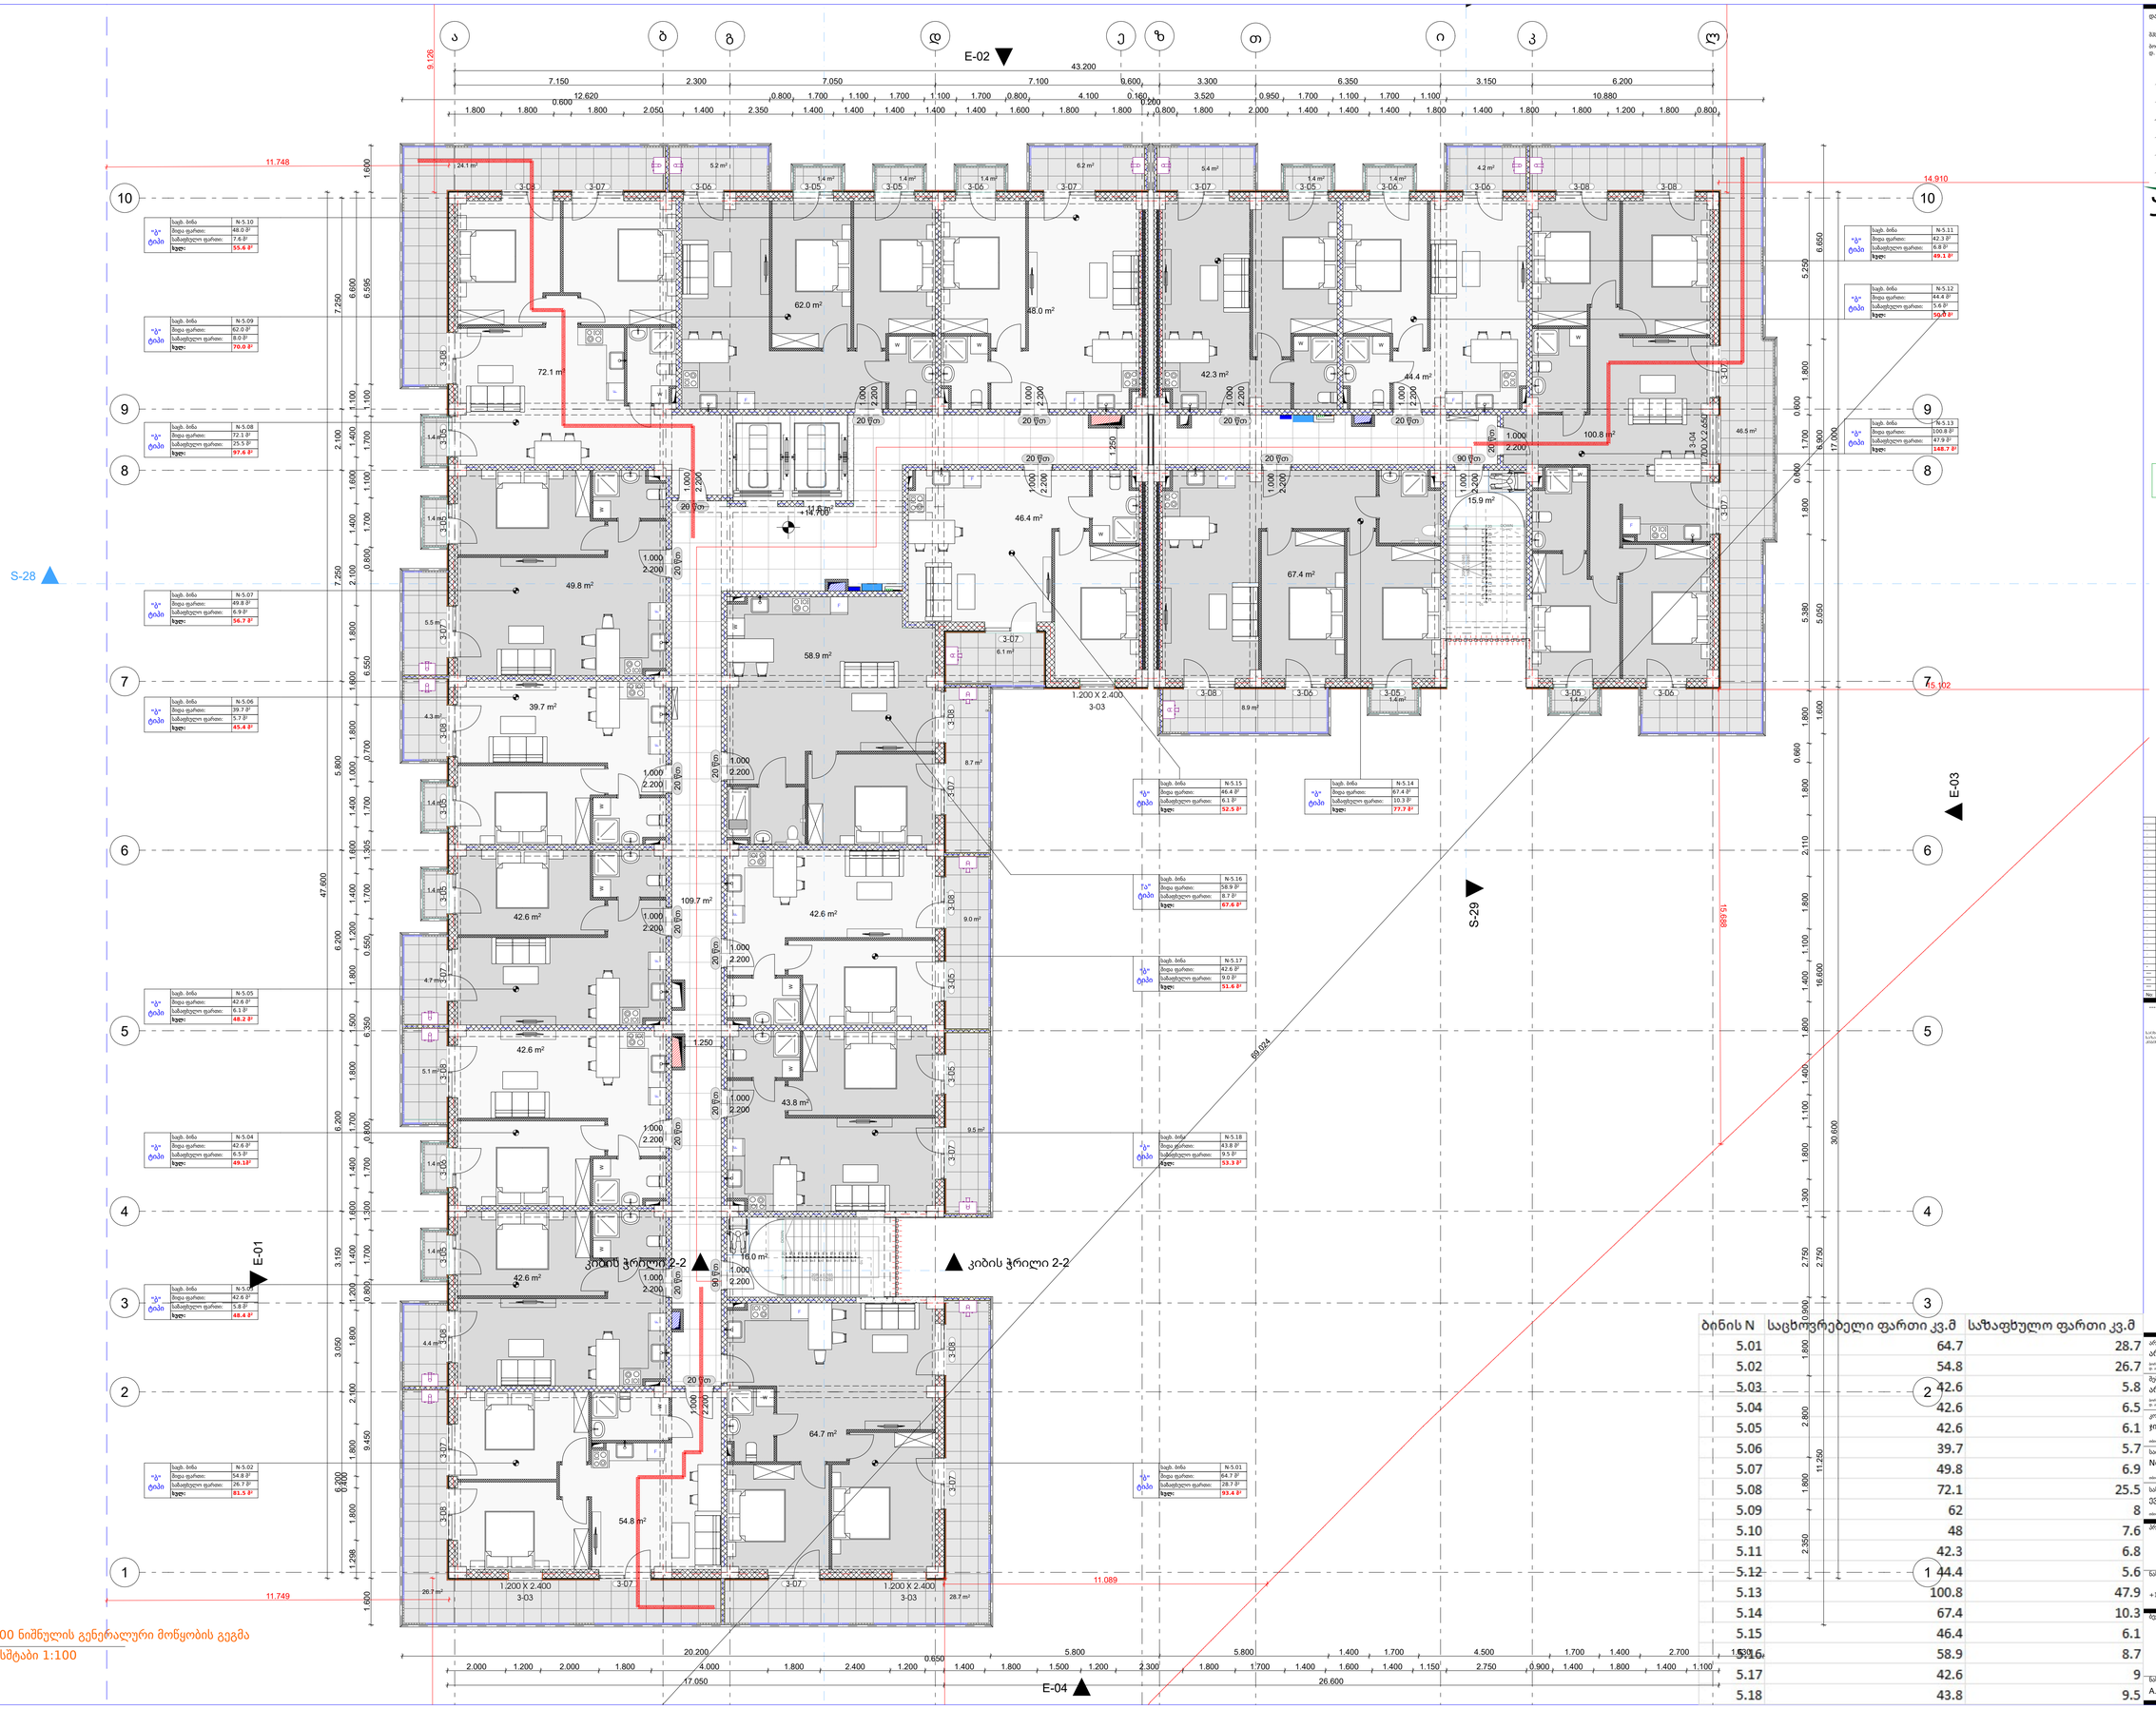

ბინის N	საცხოვრებელი ფართი კვ.მ	საზაფხულო ფართი კვ.მ
5.01	64.7	28.7
5.02	54.8	26.7
5.03	42.6	5.8
5.04	42.6	6.5
5.05	42.6	6.1
5.06	39.7	5.7
5.07	49.8	6.9
5.08	72.1	25.5
5.09	62	8
5.10	48	7.6
5.11	42.3	6.8
5.12	44.4	5.6
5.13	100.8	47.9
5.14	67.4	10.3
5.15	46.4	6.1
5.16	58.9	8.7
5.17	42.6	9
5.18	43.8	9.5

მასშტაბი 1:100

ფასადები:

ბმა "ახალი ლილი"
ბოლოდენის ჩაღლი, ფიცის ბაღლიანი,
ფ. ალიხანოვის #21

ქ. თბილისი, ფეიქრიანი ქ. # 111
საკადასტრო კოდი:
01.14.16.008.073

No	თარიღი	რეგისტრი	ტანმხრე
—	—	—	—
—	—	—	—
—	—	—	—
—	—	—	—
—	—	—	—
—	—	—	—

ა(ა)იპ "ეროვნული ბიბლიოთეკა" 01.14.16.008.073 ნაკვეთი : 9662 , 0.13
ა.(ა)იპ "ეროვნული ბიბლიოთეკა" 2554 , 0.16
ა(ა)იპ "ეროვნული ბიბლ." ა.(ა)იპ "ეროვნული ბიბ." ნაკვეთი: 0552 , 0.18

არქიტექტორი
არქტაური
ბოლოდენის ჩაღლი, ფიცის ბაღლიანი,
ფ. ალიხანოვის #21
T + 995 595 64 00 00
www.artqur.ge

მშენებლობელი
არქტაური
ბოლოდენის ჩაღლი, ფიცის ბაღლიანი,
ფ. ალიხანოვის # 21
T + 995 595 64 00 00
www.artqur.ge

კონსტრუქციები
ჯითი ინჟინერინგი
ილორი, ანა ბოლოდოლეანის ქ. # 20
T + 995 598 14 22 96
www.---

საინჟინრო სისტემები
Nexus Mep
ილორი, ეთნოგრაფ ვეფხვიაშვილი
T + 995 595 80 67 27
www.---

T + 995 595 651 556
www.---

პროექტის დასახელება:
ლისი არქტერი
ქ. თბილისი, ფეიქრიანი ქ. # 111

ნახაზის დასახელება:
+14.700 ნიშნულის კერძოსაკუთრი მოწყობის გეგმა

�веба:		ტიპი:	
		MP	MP
ფაილი:		პროექტის #:	PRO-001
		1:100 @ A1	
ნახაზის კოდი:			
A 106		000	MD