ფასადი 14-1 ღერძებში

თეთრი მოსაპირკეთებელი ფასადი (ქვრომოგრანიტი) RAL-1013

ფაქტურული თეთრი ფერის მოსაპირკეთებელი ფასადი

შუქი ფერის ლითონის მოპირკეთება (ანგრაციდი)

ალუმინის კარ-ფანჯარა (ანგრაციდი)

შუქი ფერის მოსაპირკეთებელი ფასადი (ქვრომოგრანიტი) RAL-7037

ლითონის მოპირკეთებაზე საყვავილის მოწყობა

გვანზი

საკვანძილაციო შახტა



პრ. №	ნახ. №	A-3

პირობითი აღნიშვნები

შენიშვნა

ა ქ ს ი ს

ქ. თბილისი. უაზბეგის გამზირი №24

პროექტის დასახელება


ფასადი 14-1 ღერძებში

ნახაზის დასახელება

ქ. თბილისი უაზბეგის გამზირი №24
ტელ: (995 32) 24 17 18
Fax: (995 32) 24 17 17


სპარ. ხელმძღვ	ნ. მოსულიშვილი
პროექტის ავტორი	გ. ალბასიშვილი
კონსტრუქტორი	ა. გელოშვილი
კონსტრუქტორი	ი. ბერძენიშვილი

ფასადი 1-14 ღერძებით

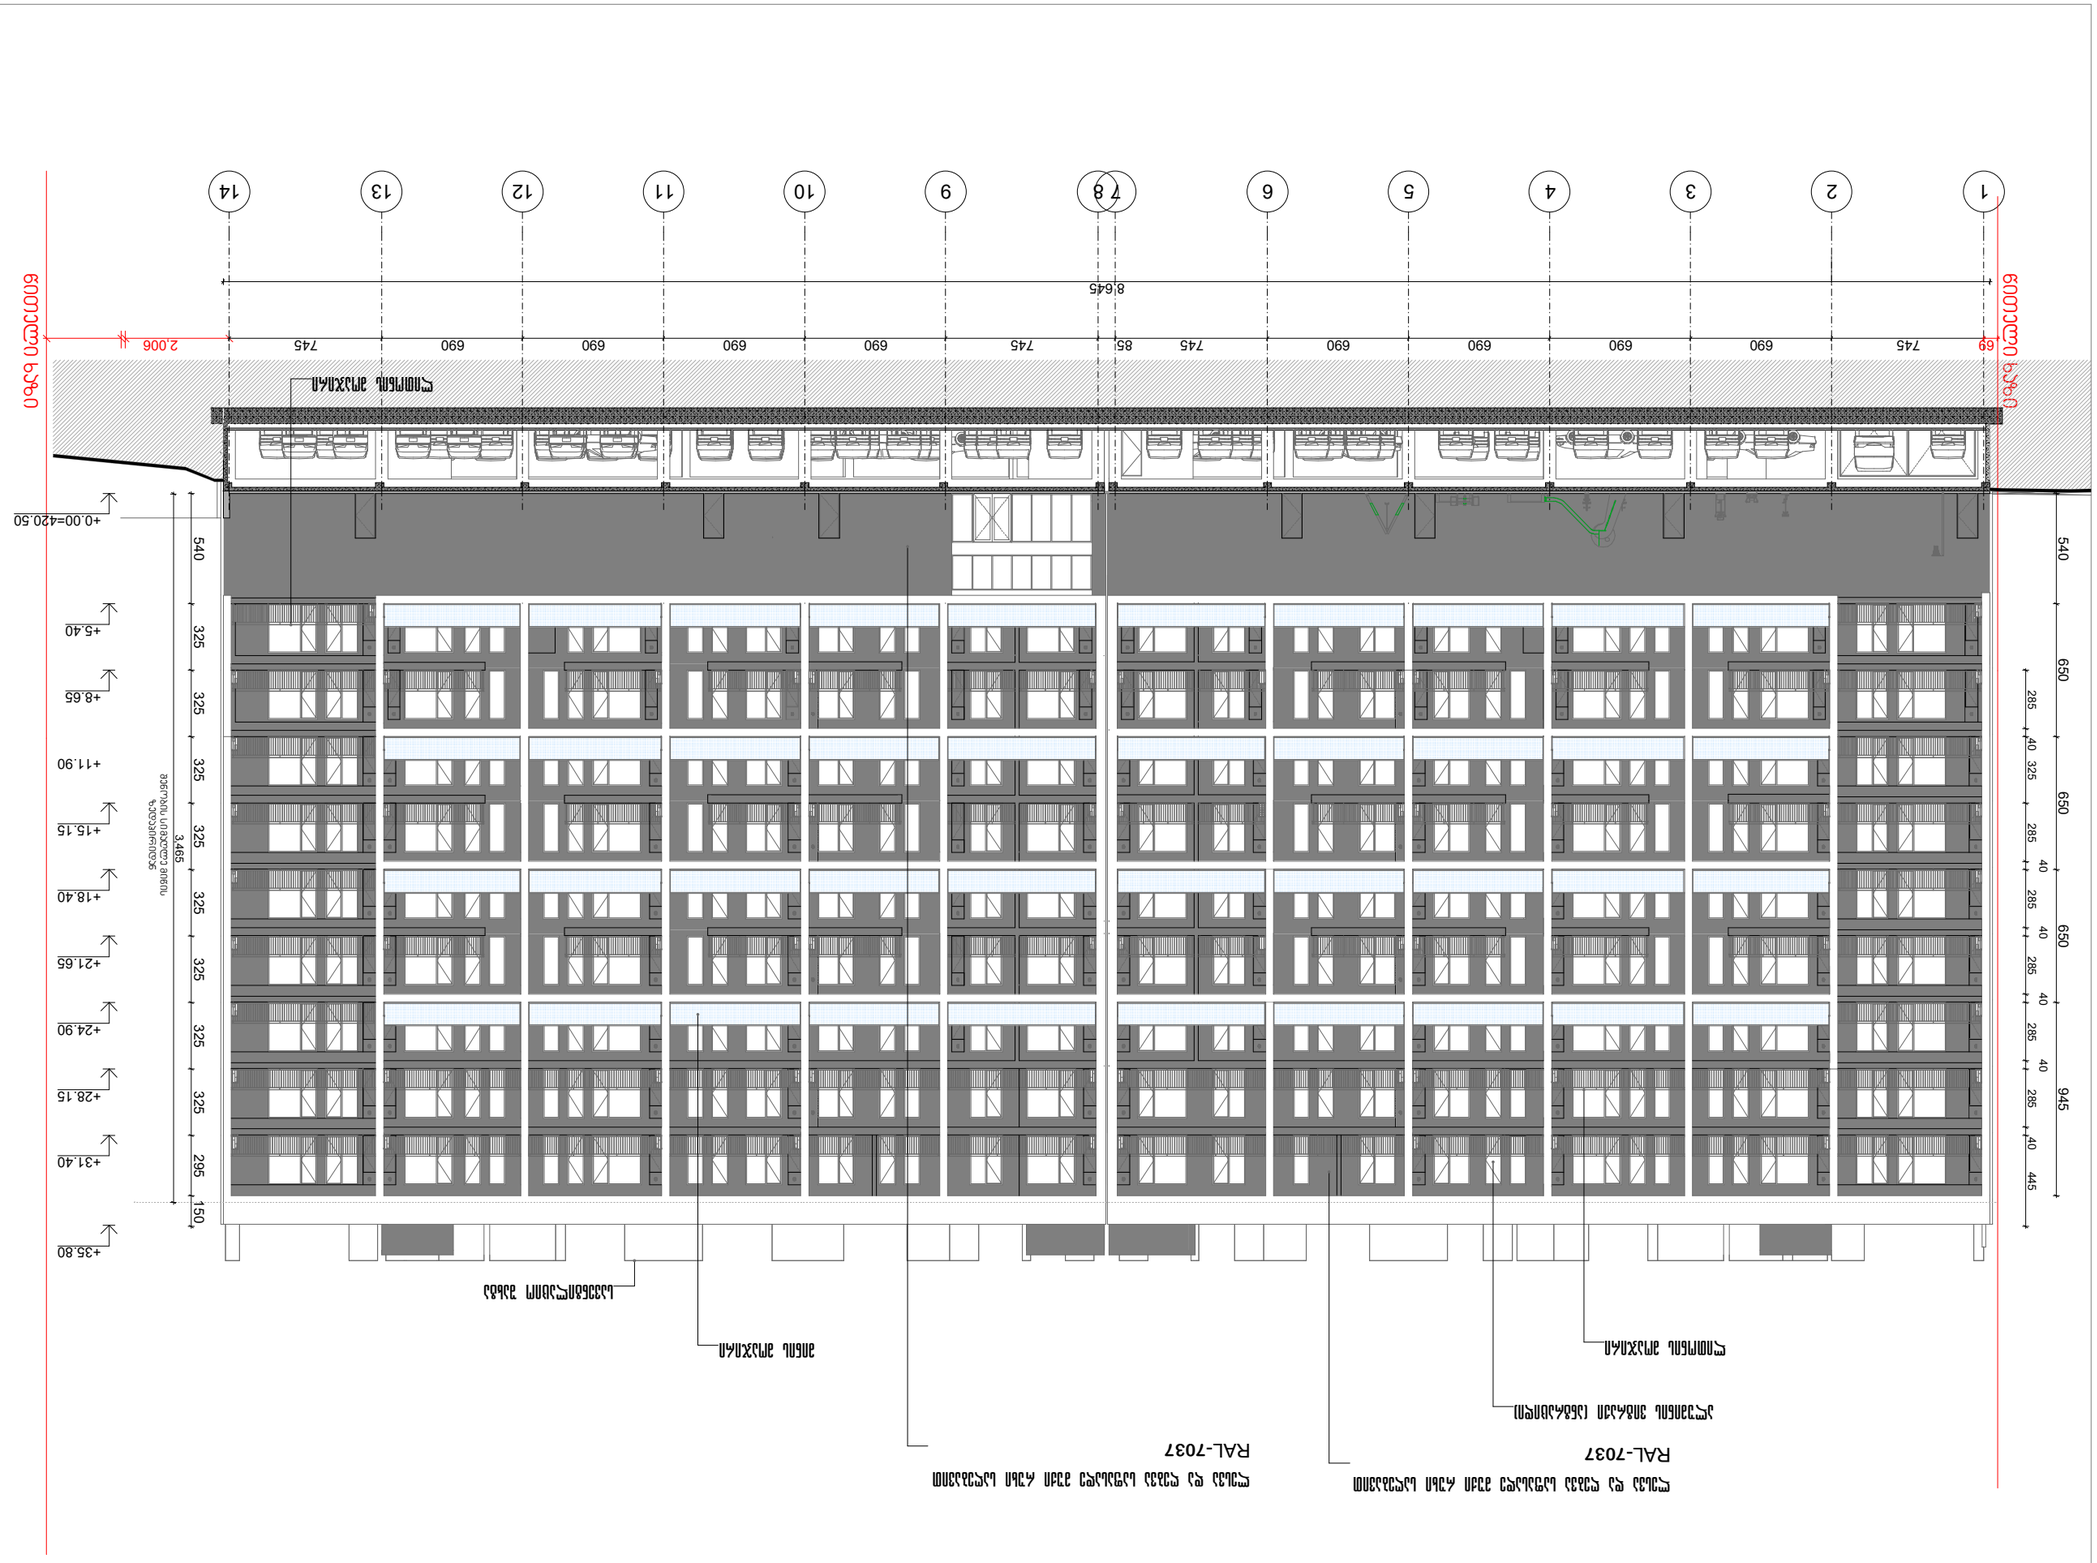



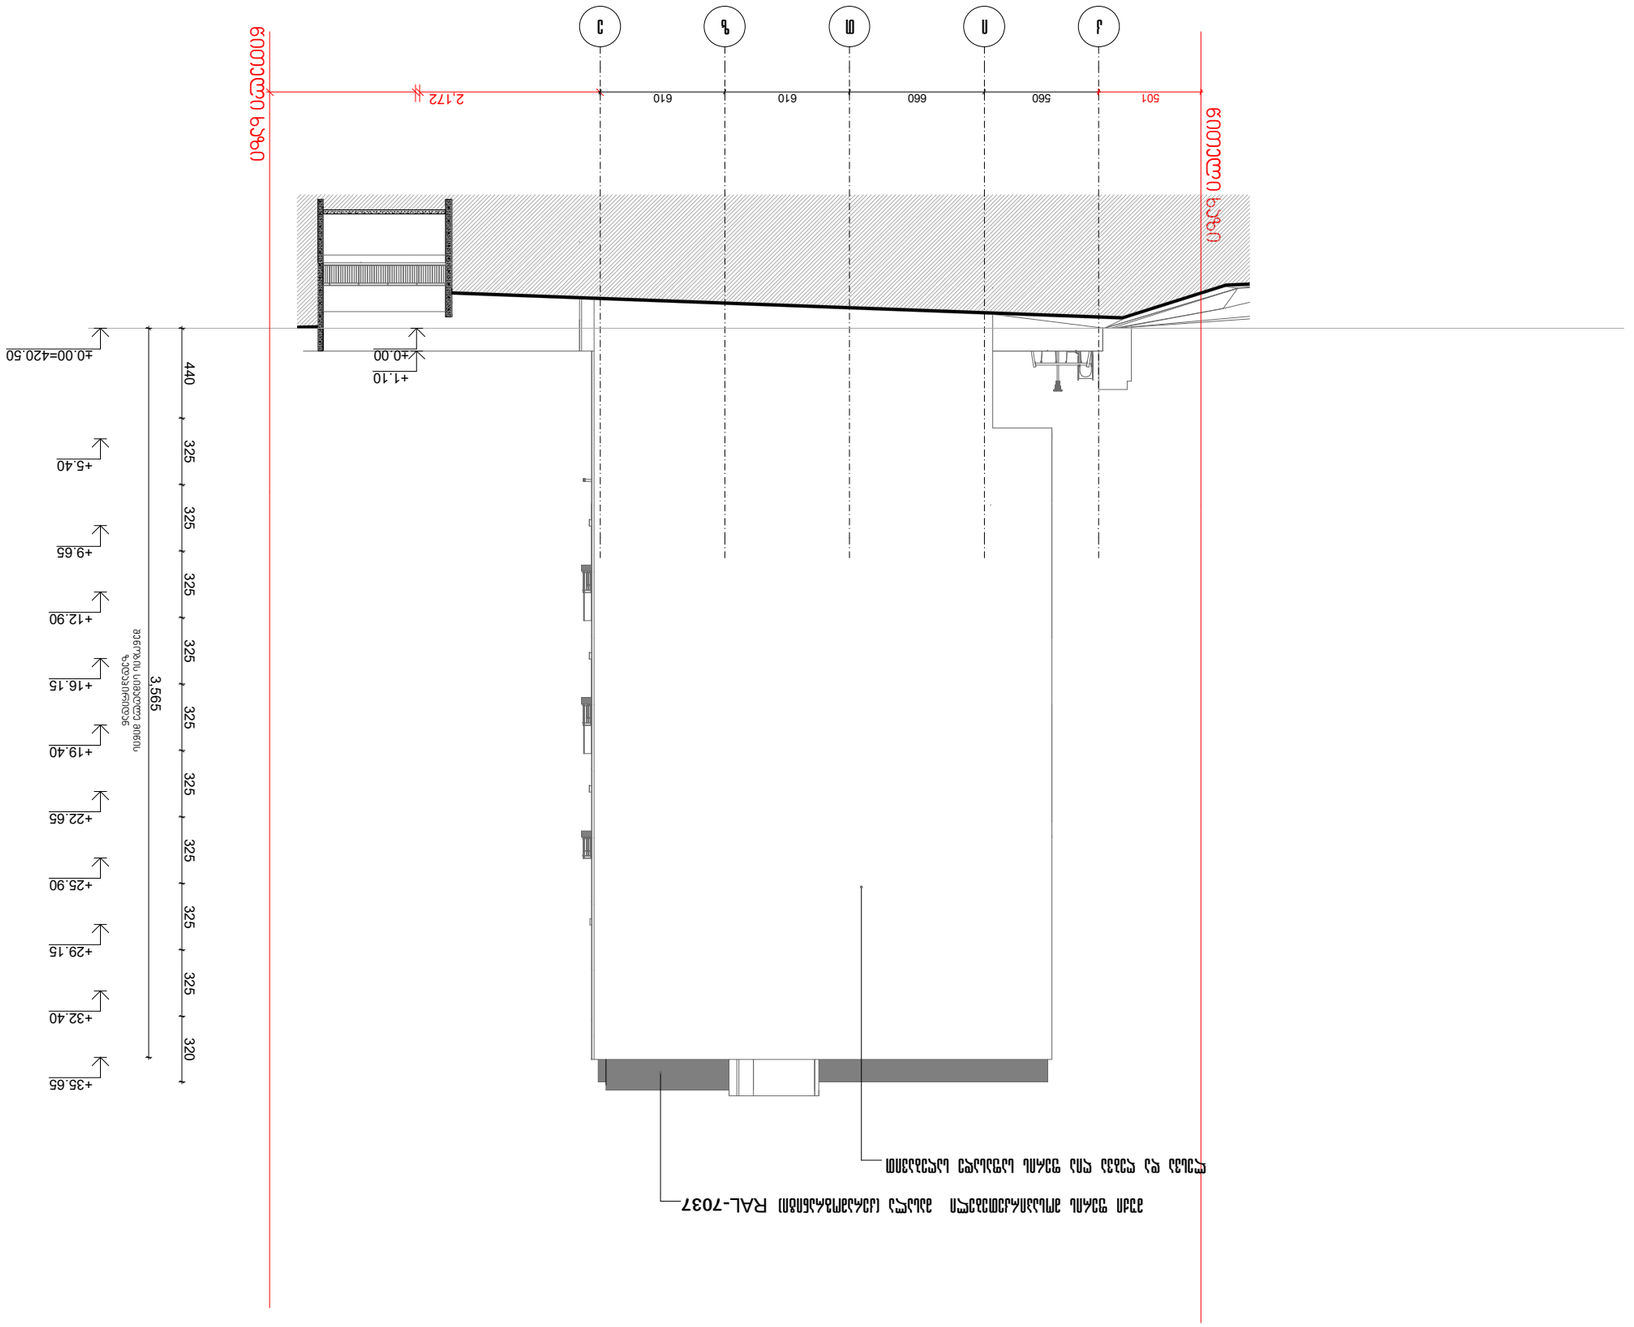













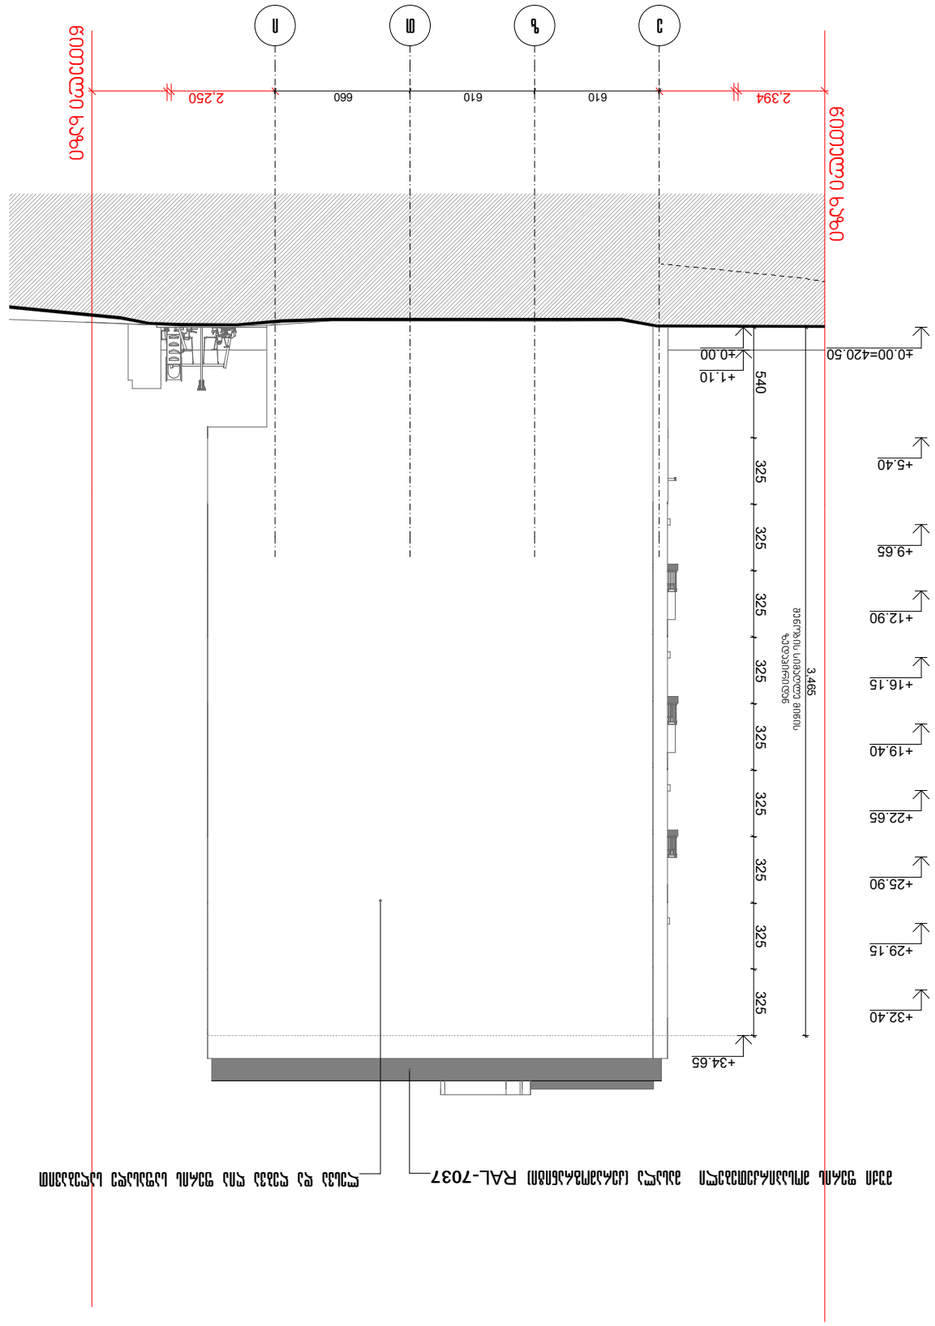

ფილიალი N-3 სალარე

ა.ა. №	ნახ. № A-3


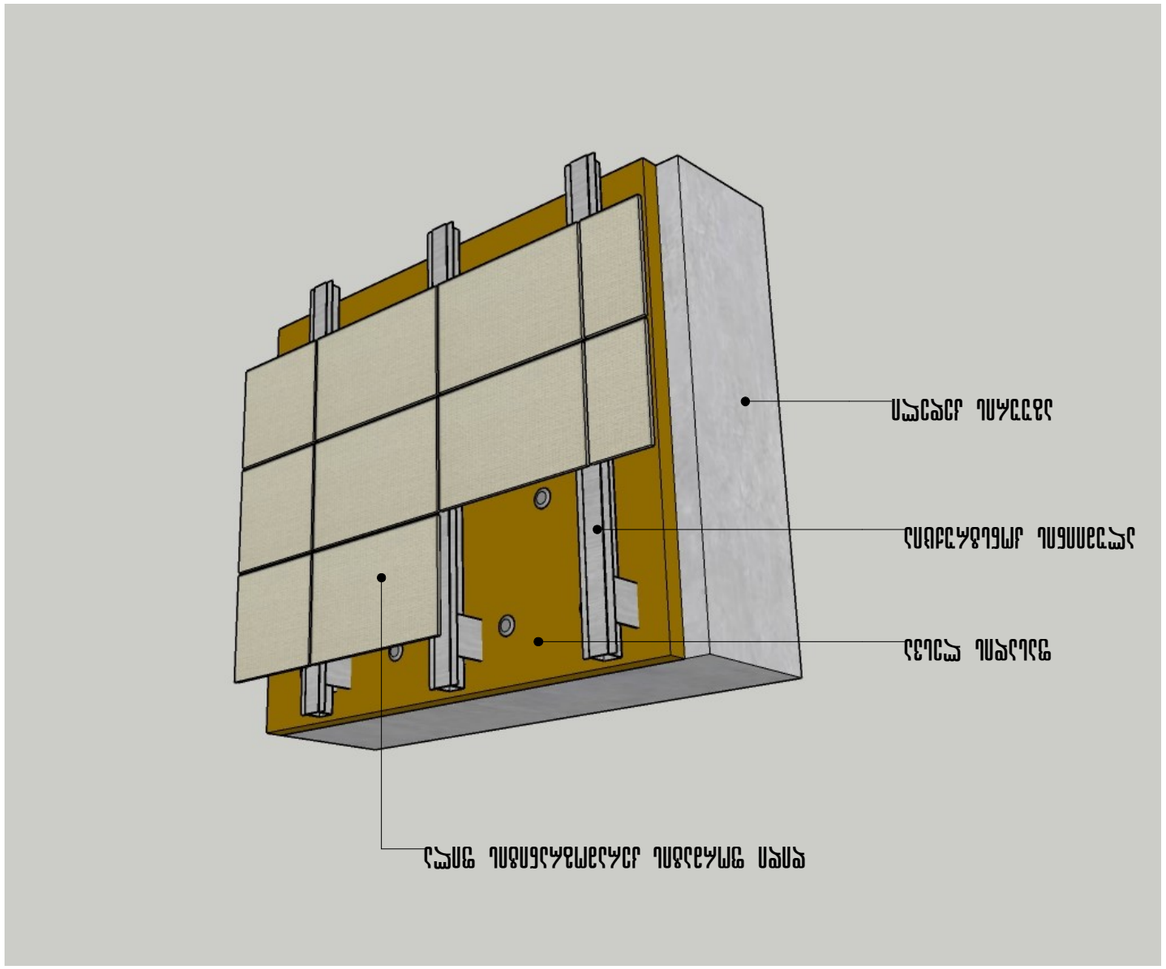














