

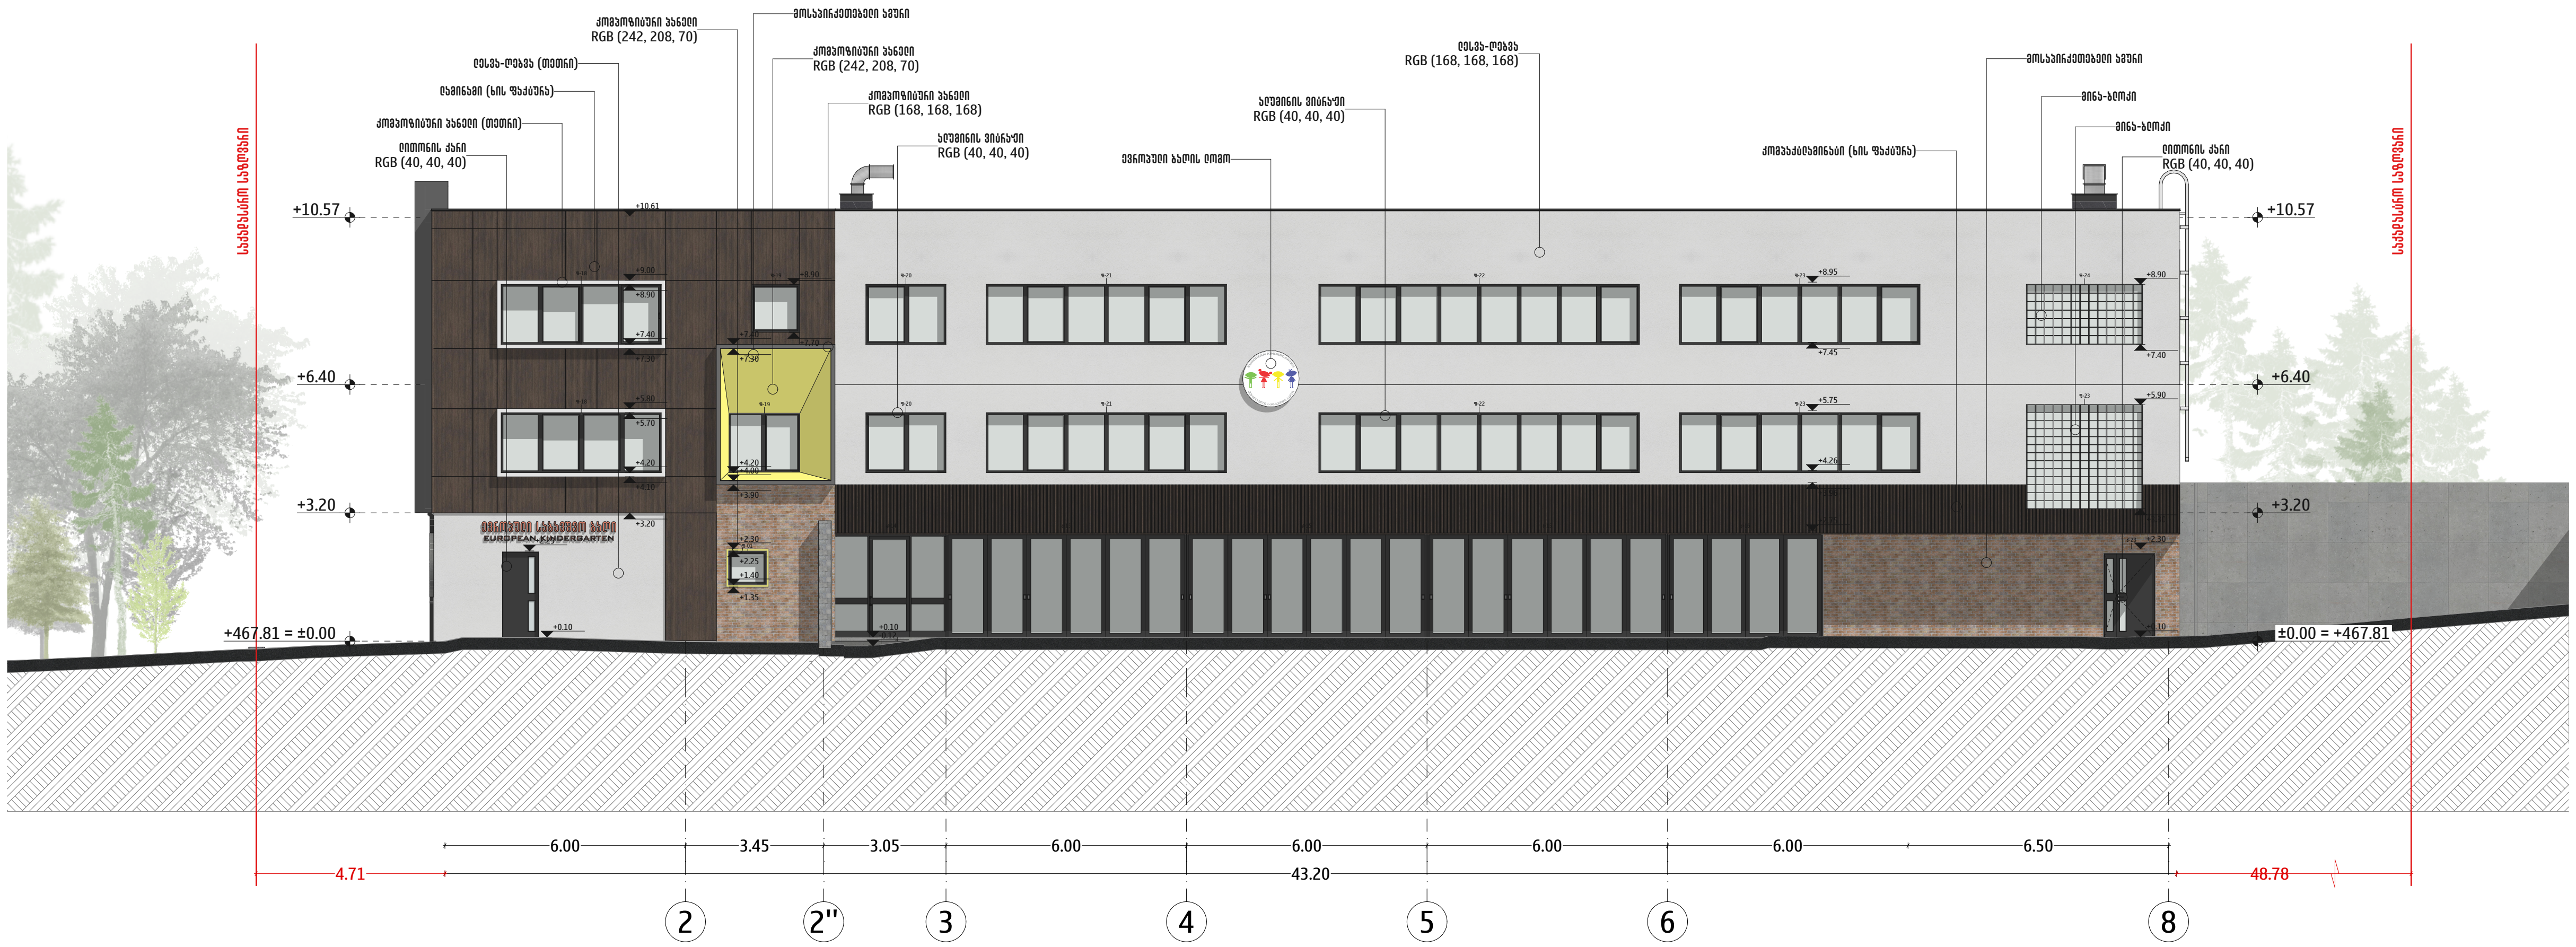

ARCHIFACTORY
ARCHITECTURE

შ.პ.ს "არქიფექტორი" 402175819

მის: სანქტ-პეტერბურგის ქუჩა N6
ტელ: 555192125

პროექტის დასახელება

ევროპული საბავშვო ბაღი

პროექტის მისამართი

ქალაქი თბილისი, ალ. ყაზბეგის N34, N34 ა-ს და N34 გ-ს მიმდებარედ, ქ. ირინე სხირტლაძის N2
(ს/კ: 01.14.03.042.426)

პირობითი აღნიშვნები

- საკადასტრო საზღვარი
- ღერძის ხაზი
- ±0.00 / +467.81 — სიმაღლის კონსტრუქციული ნიშნული
- +5.75 / +5.70 — სიმაღლის ნიშნული

შენიშვნები:
1. ნახაზზე ზომები მოცემულია სანტიმეტრებში ხოლო ნიშნულები მეტრებში;
2. ნახაზზე ყველა ცვლილება მშენებლობისას, შეთანხმებული უნდა იყოს პროექტის ავტორთან.

დამკვეთი: შპს ევროპული სკოლა (205172917)

თანამდებობა	სახ./გვ.	ხელმოწერა
დირექტორი	გ. ძიძიკაშვილი	
პროექტის ავტორი	გ. ძიძიკაშვილი	

არქიტექტურული პროექტი

დასახელება:
აღმოსავლეთ და დასავლეთ ფასადი

მასშტაბი	ფორმატი	თარიღი	ფურცელი
1:200	A3	15 აპრ 2025	15

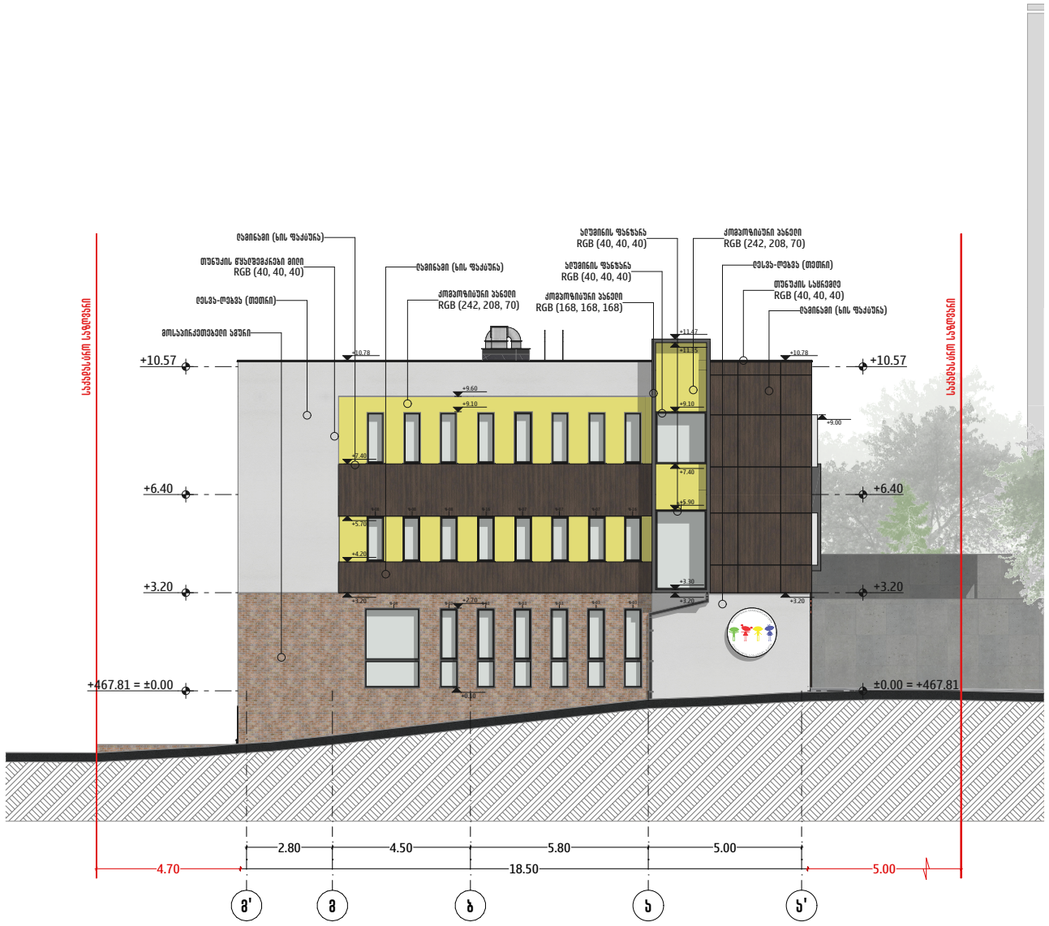

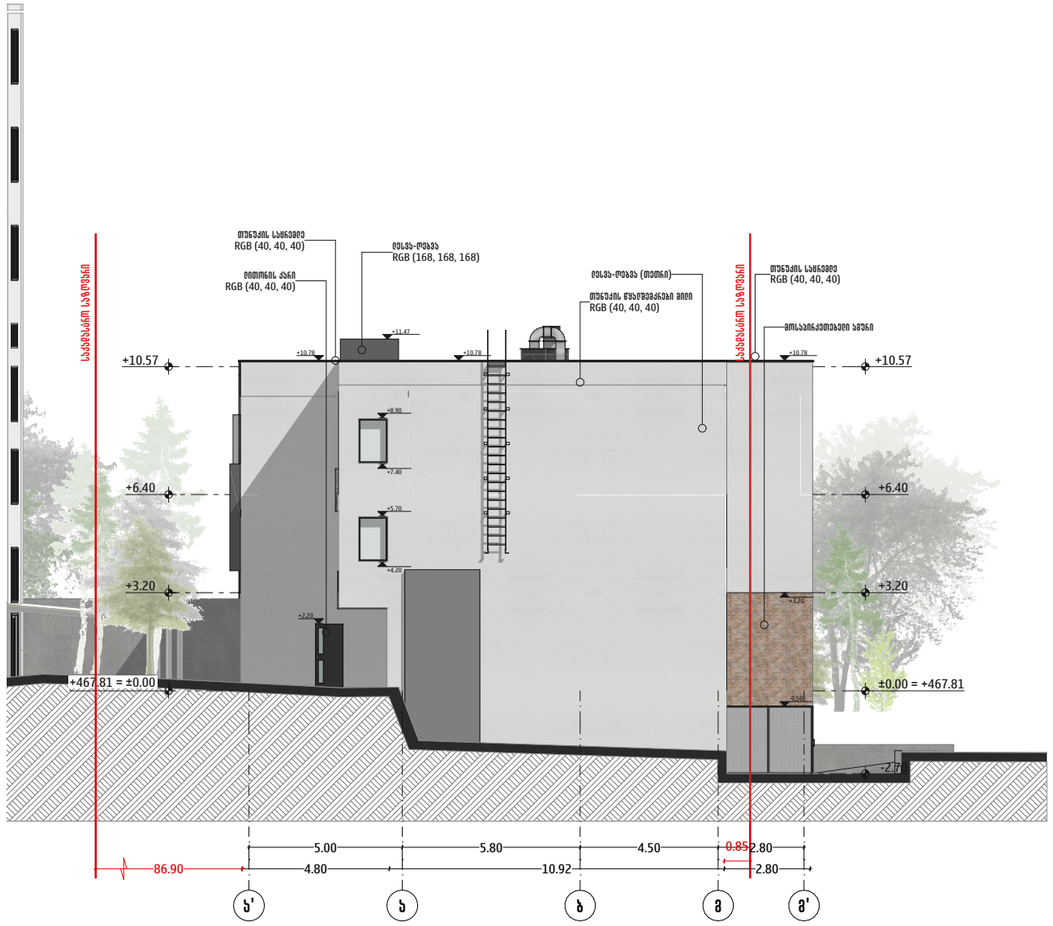

ARCHIFACTORY ARCHITECTURE

შ.პ.ს "არქიფექტორი" 402175819














მასშტაბი	ფორმატი	თარიღი	ფურცელი
1:200	A3	15 აპრ 2025	16

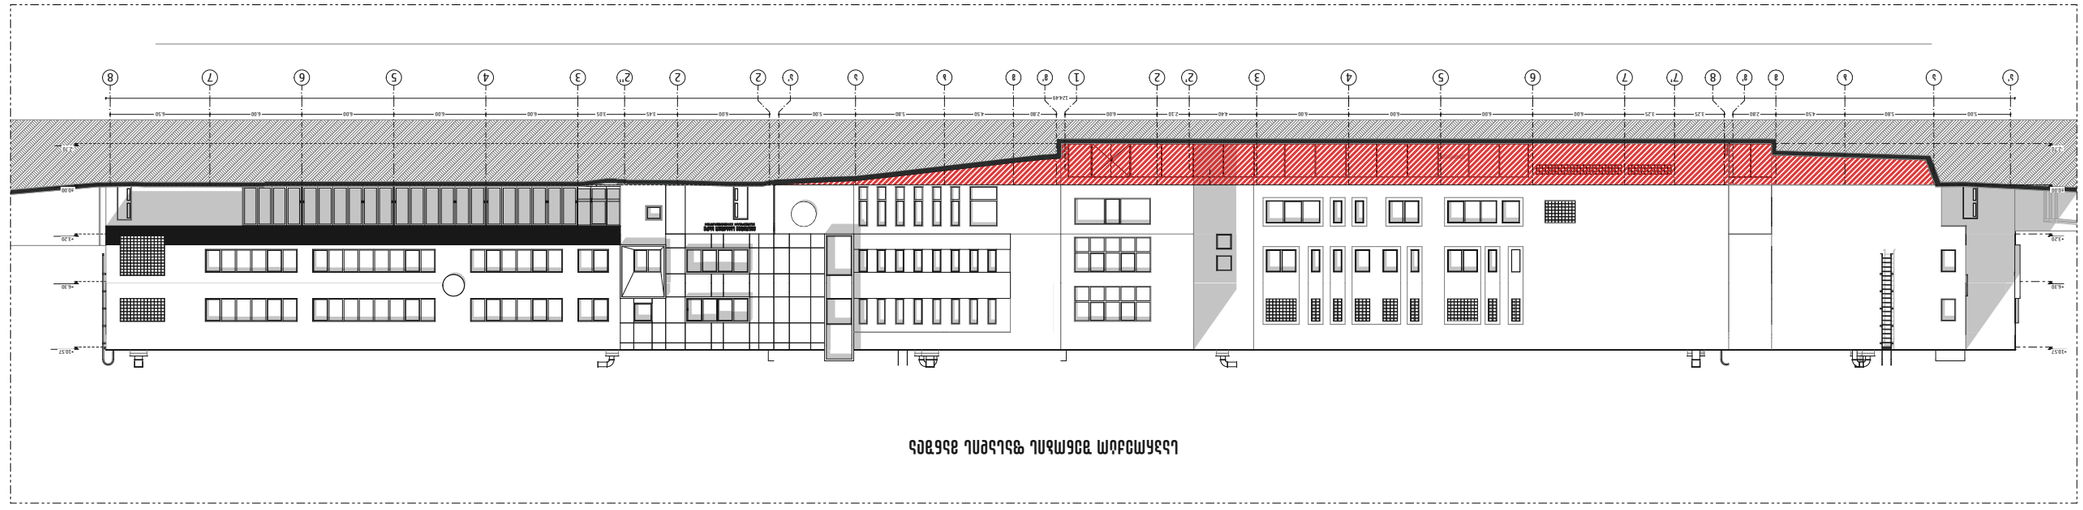
















ფასადის კვანძი

მეთოდა

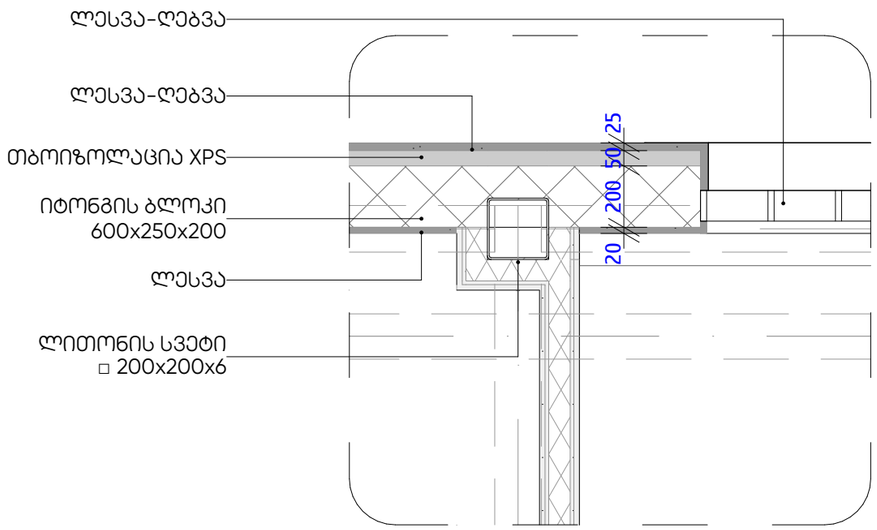

მასშტაბი 1:20

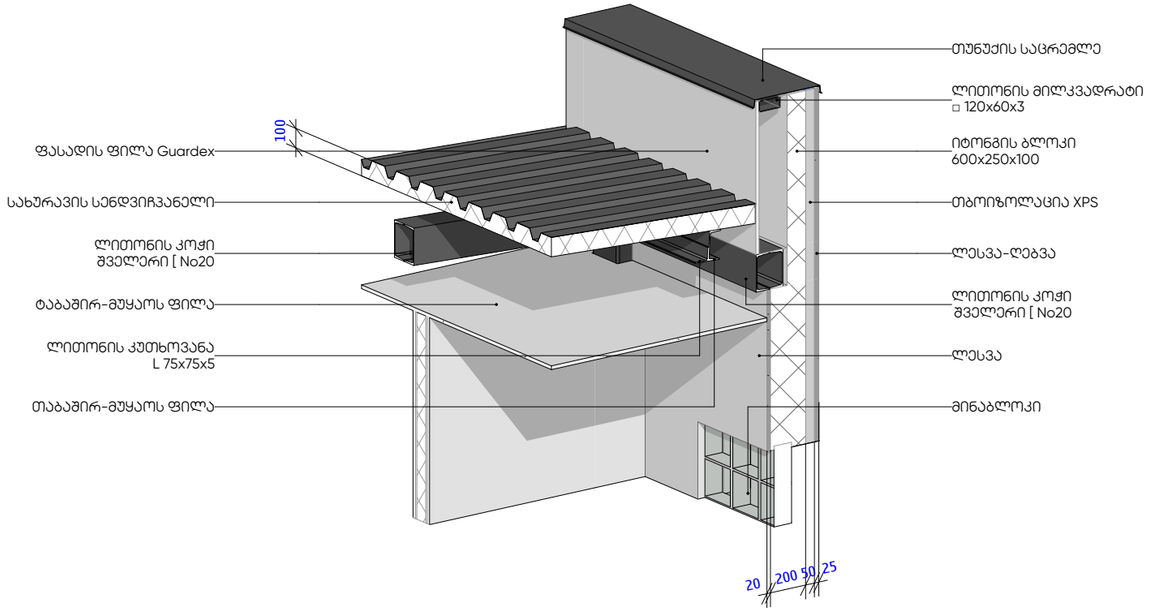

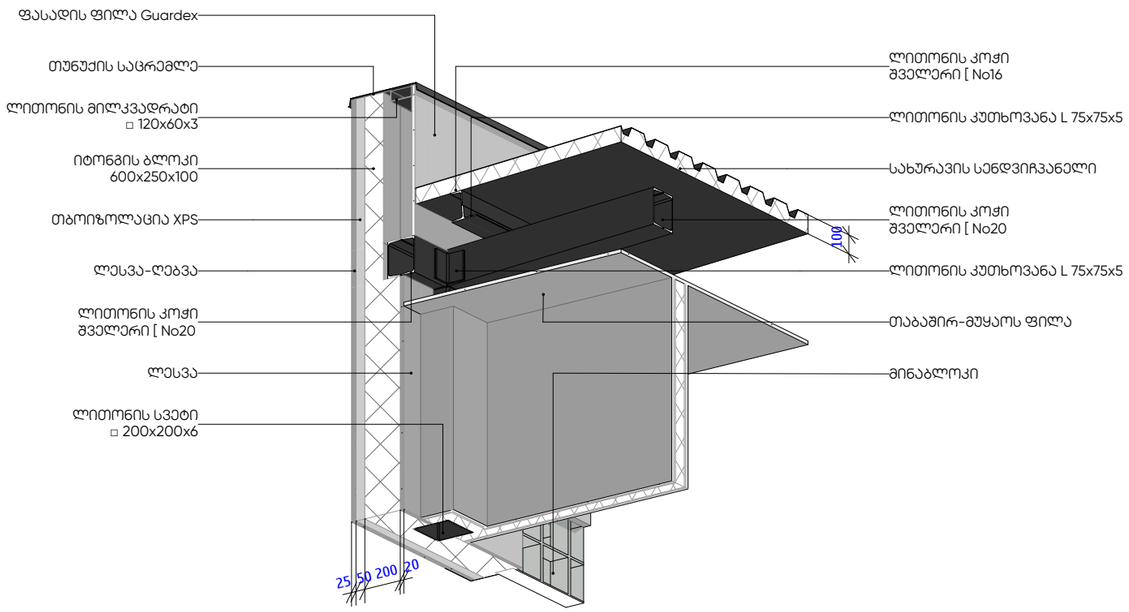

ჭრილი

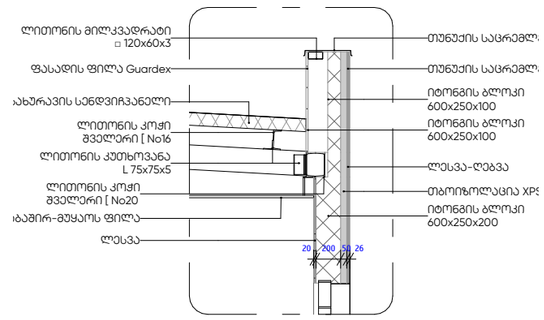

მასშტაბი 1:50

ARCHIFACTORY
ARCHITECTURE

შ.პ.ს "არქიფექტორი" 402175819





(ს/კ: 01.14.03.042.426)

პირობითი აღნიშვნები

შენიშვნები:

დამკვეთი: შპს ევროპული სკოლა (205172917)

თანამდებობა	სახ./გვ.	ხელმოწერა
დირექტორი	გ. ქიქიძაშვილი	
პროექტის ავტორი	გ. ქიქიძაშვილი	

დასახელება:
ფასადის კვანძი

მასშტაბი	ფორმატი	თარიღი	ფურცელი
—	A3	15 აპრ 2025	23