

შეიცვალა კარ-ფანჯრის კონფიგურაცია

C ბლოკი
1'-5' ფასადი

პროექტის სახელწოდება

მრავალბინიანი საცხოვრებელი კომპლექსი

მისამართი

ქ. თბილისი. ქუჩა კრწანისი, №6;
ს/კ 01.18.06.019.055

პროექტის ავტორი არქიტექტორი

დარეჯან შათაშვილი
დავით სორდია

შენიშვნა:

ზომები მოცემულია მილიმეტრებში

1. იატაკის ზედაპირები მოეწყობა ისე, რომ იქნება მდგრადი, მყარი და არასრიალა.
2. განათების სამართავები ელექტრო, გამანაწილებლები ელექტრო ჩამრთველები და დენსართები, ტემპერატურის მარეგულირებლები, მოწყობილობების სამართავები წყალსადენი სისტემის მოწყობილობების მარეგულირებლები და დამცავი და ორმხრივი საკომუნიკაციო სისტემების სამართავებია მოეწყობა სტანდარტის 309-ე ქვეთავის შესაბამისად".

თბილისი 2023 წ.

შენიშვნები:

იატაკის ზედაპირი იქნება ბეტონის ან მსგავსი არაწვადი მასალის, რომელსაც არ ექნება შეწოვის უნარი

artytechs.

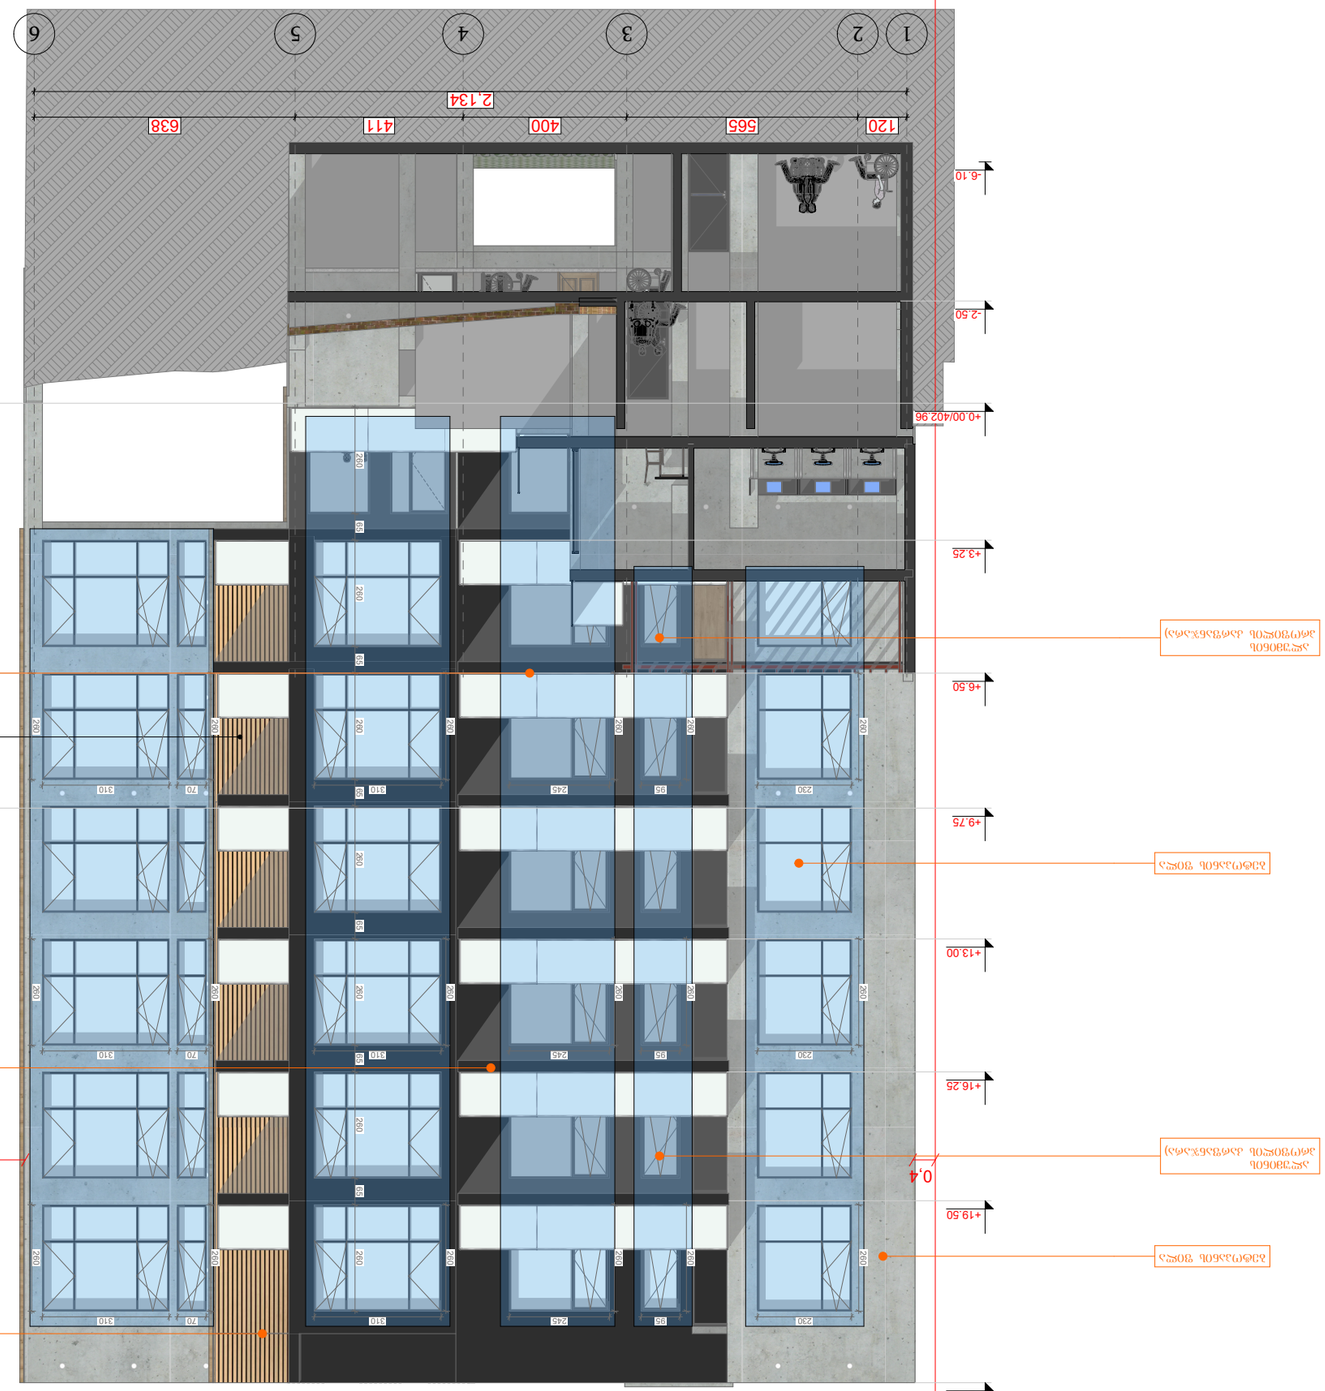
1
2
3
4
5
6
120
565
400
411
638
2.134
-6.10
-2.50
+0.00
402.96
+3.25
+6.50
+9.75
+13.00
+16.25
+19.50
+27.25
0.6
0.4
R20
R0
R10
R25
R5
230
310
70
35
245
310
70
230
R20
R0
R10
R25
R5
R20
R0
R10
R25
R5
R20
R0
R10
R25
R5

ფასადის ელემენტები – ალუმინის პანელი



ალუმინის პანელი (RAL 7034)

ალუმინის პანელი (RAL 7034)

ალუმინის პანელი (RAL 7034)

ალუმინის პანელი (RAL 7034)

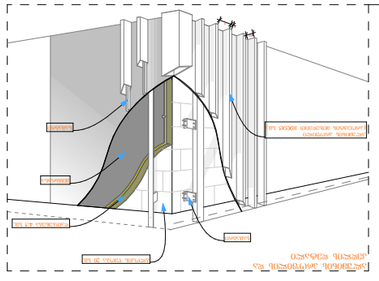

ალუმინის პანელის დამჭერი ნაწილი და ალუმინის პანელის ჩამაგრების სქემა

ალუმინის პანელი

ალუმინის პანელის დამჭერი ნაწილი

ალუმინის პანელი

ალუმინის პანელის დამჭერი ნაწილი

ალუმინის პანელი

ალუმინის პანელის დამჭერი ნაწილი

ალუმინის პანელის დამჭერი ნაწილი

ალუმინის პანელ

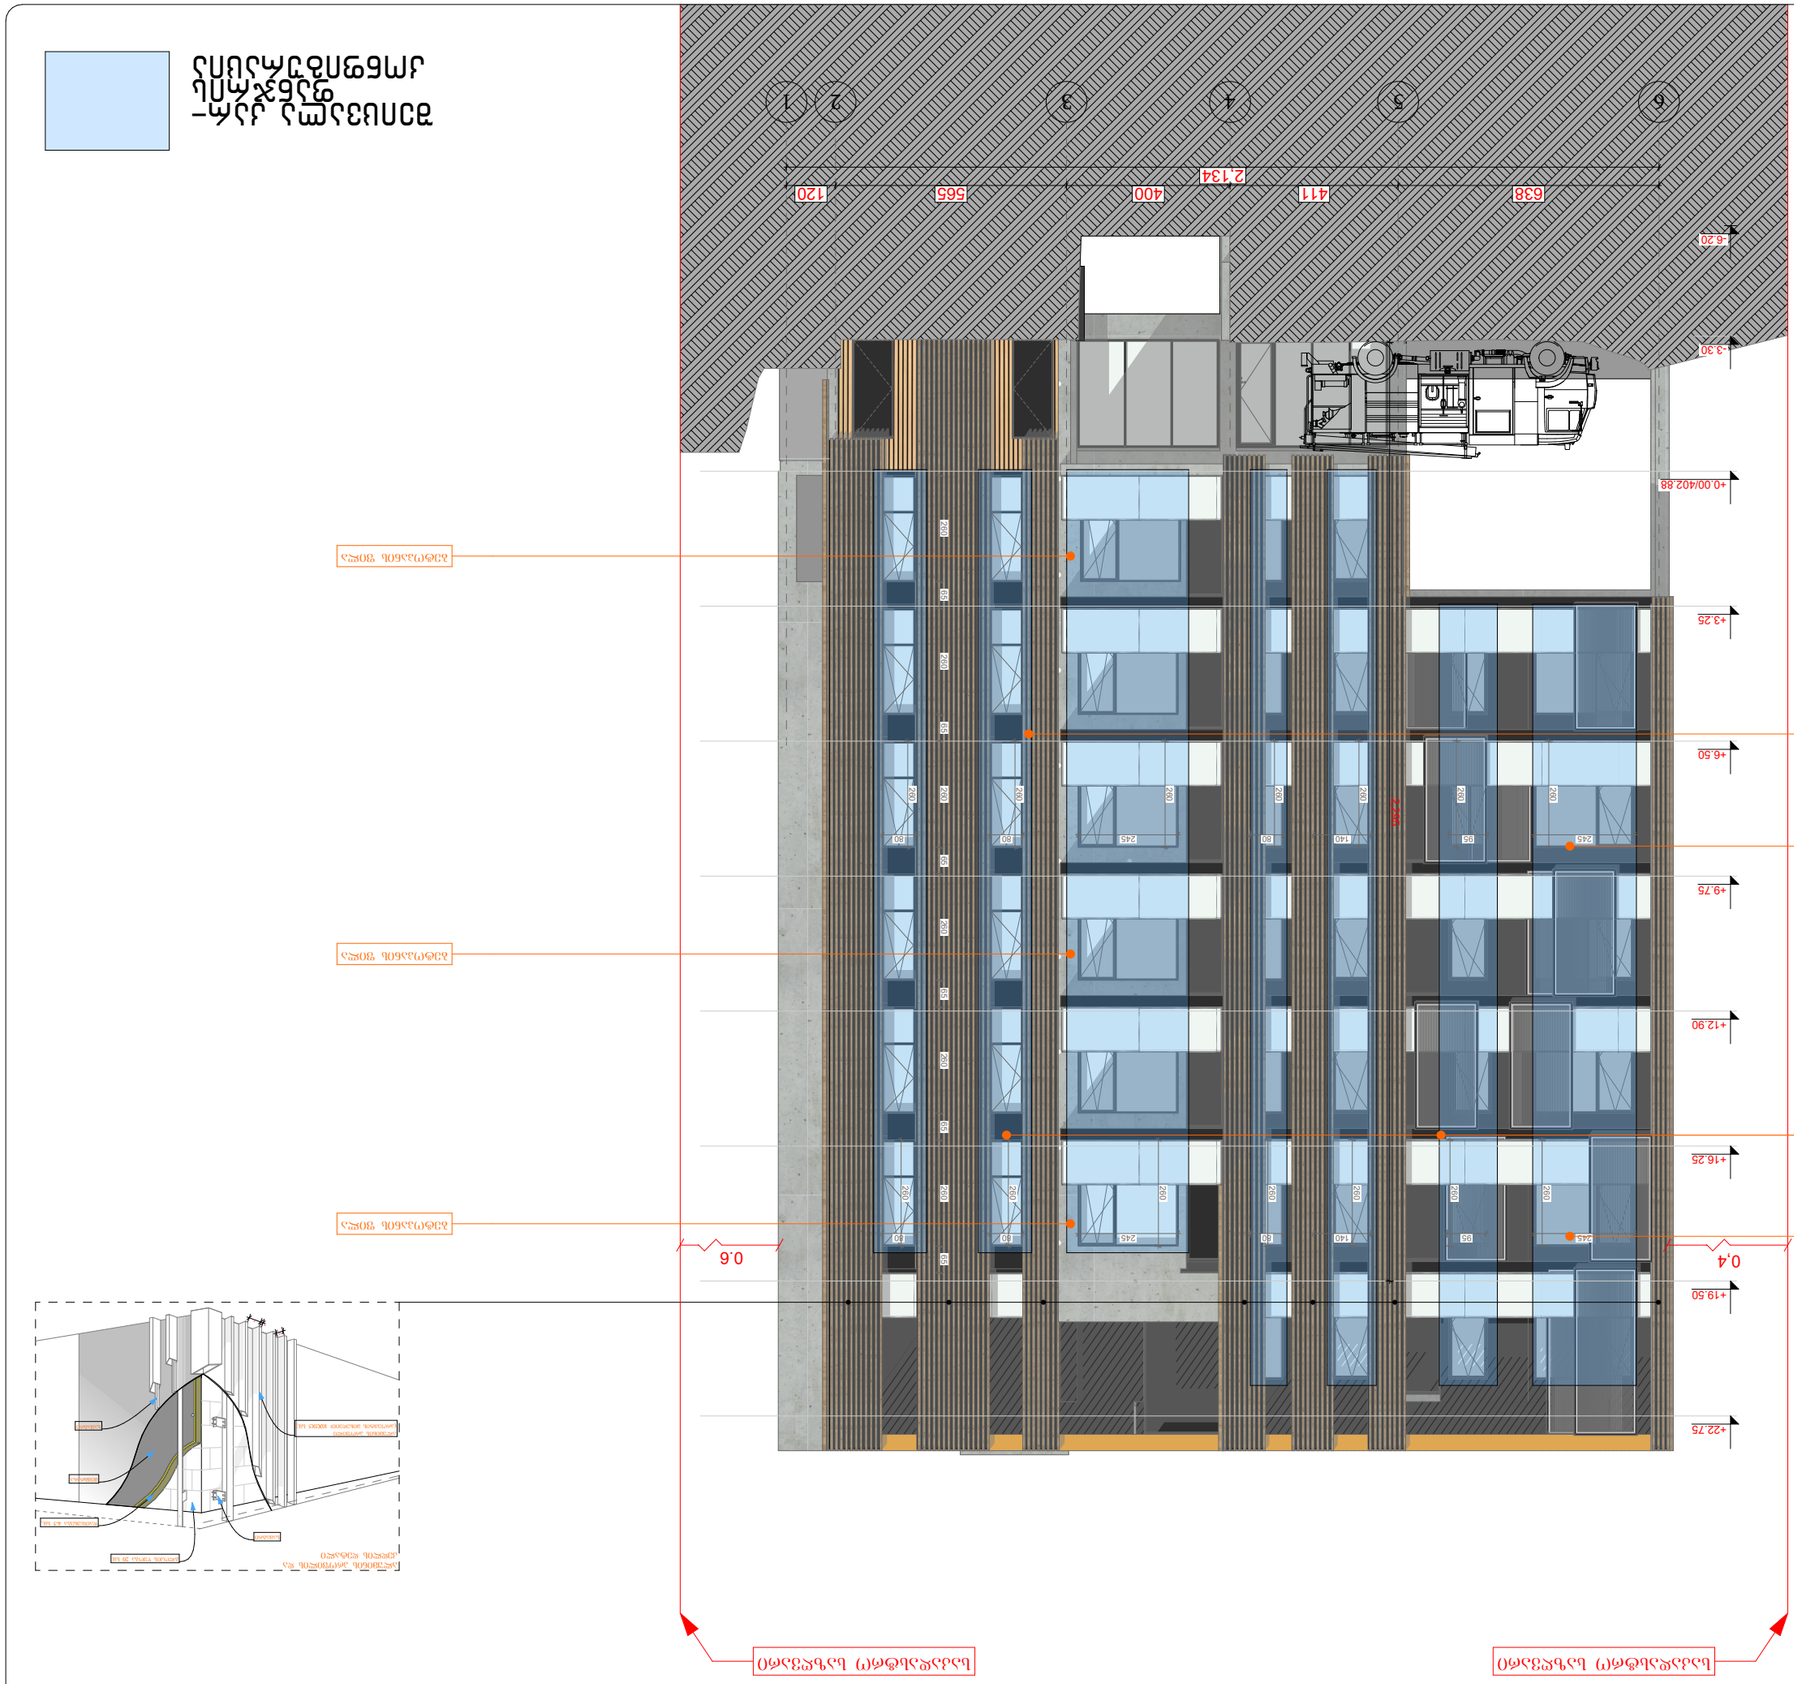
+22.75
+19.50
+16.25
+12.90
+9.75
+6.50
+3.25
+0.00/402.88
-3.30
-6.20
638
411
400
565
120
2,134
1
2
3
4
5
6
0.6
0,4
245
95
140
80
60
260
800
600
400
200
ალუმინის პანელი RAL 7034
ალუმინის პანელი RAL 7034
ალუმინის პანელი RAL 7034

ფასადის ხედი ღერძებით 1-3

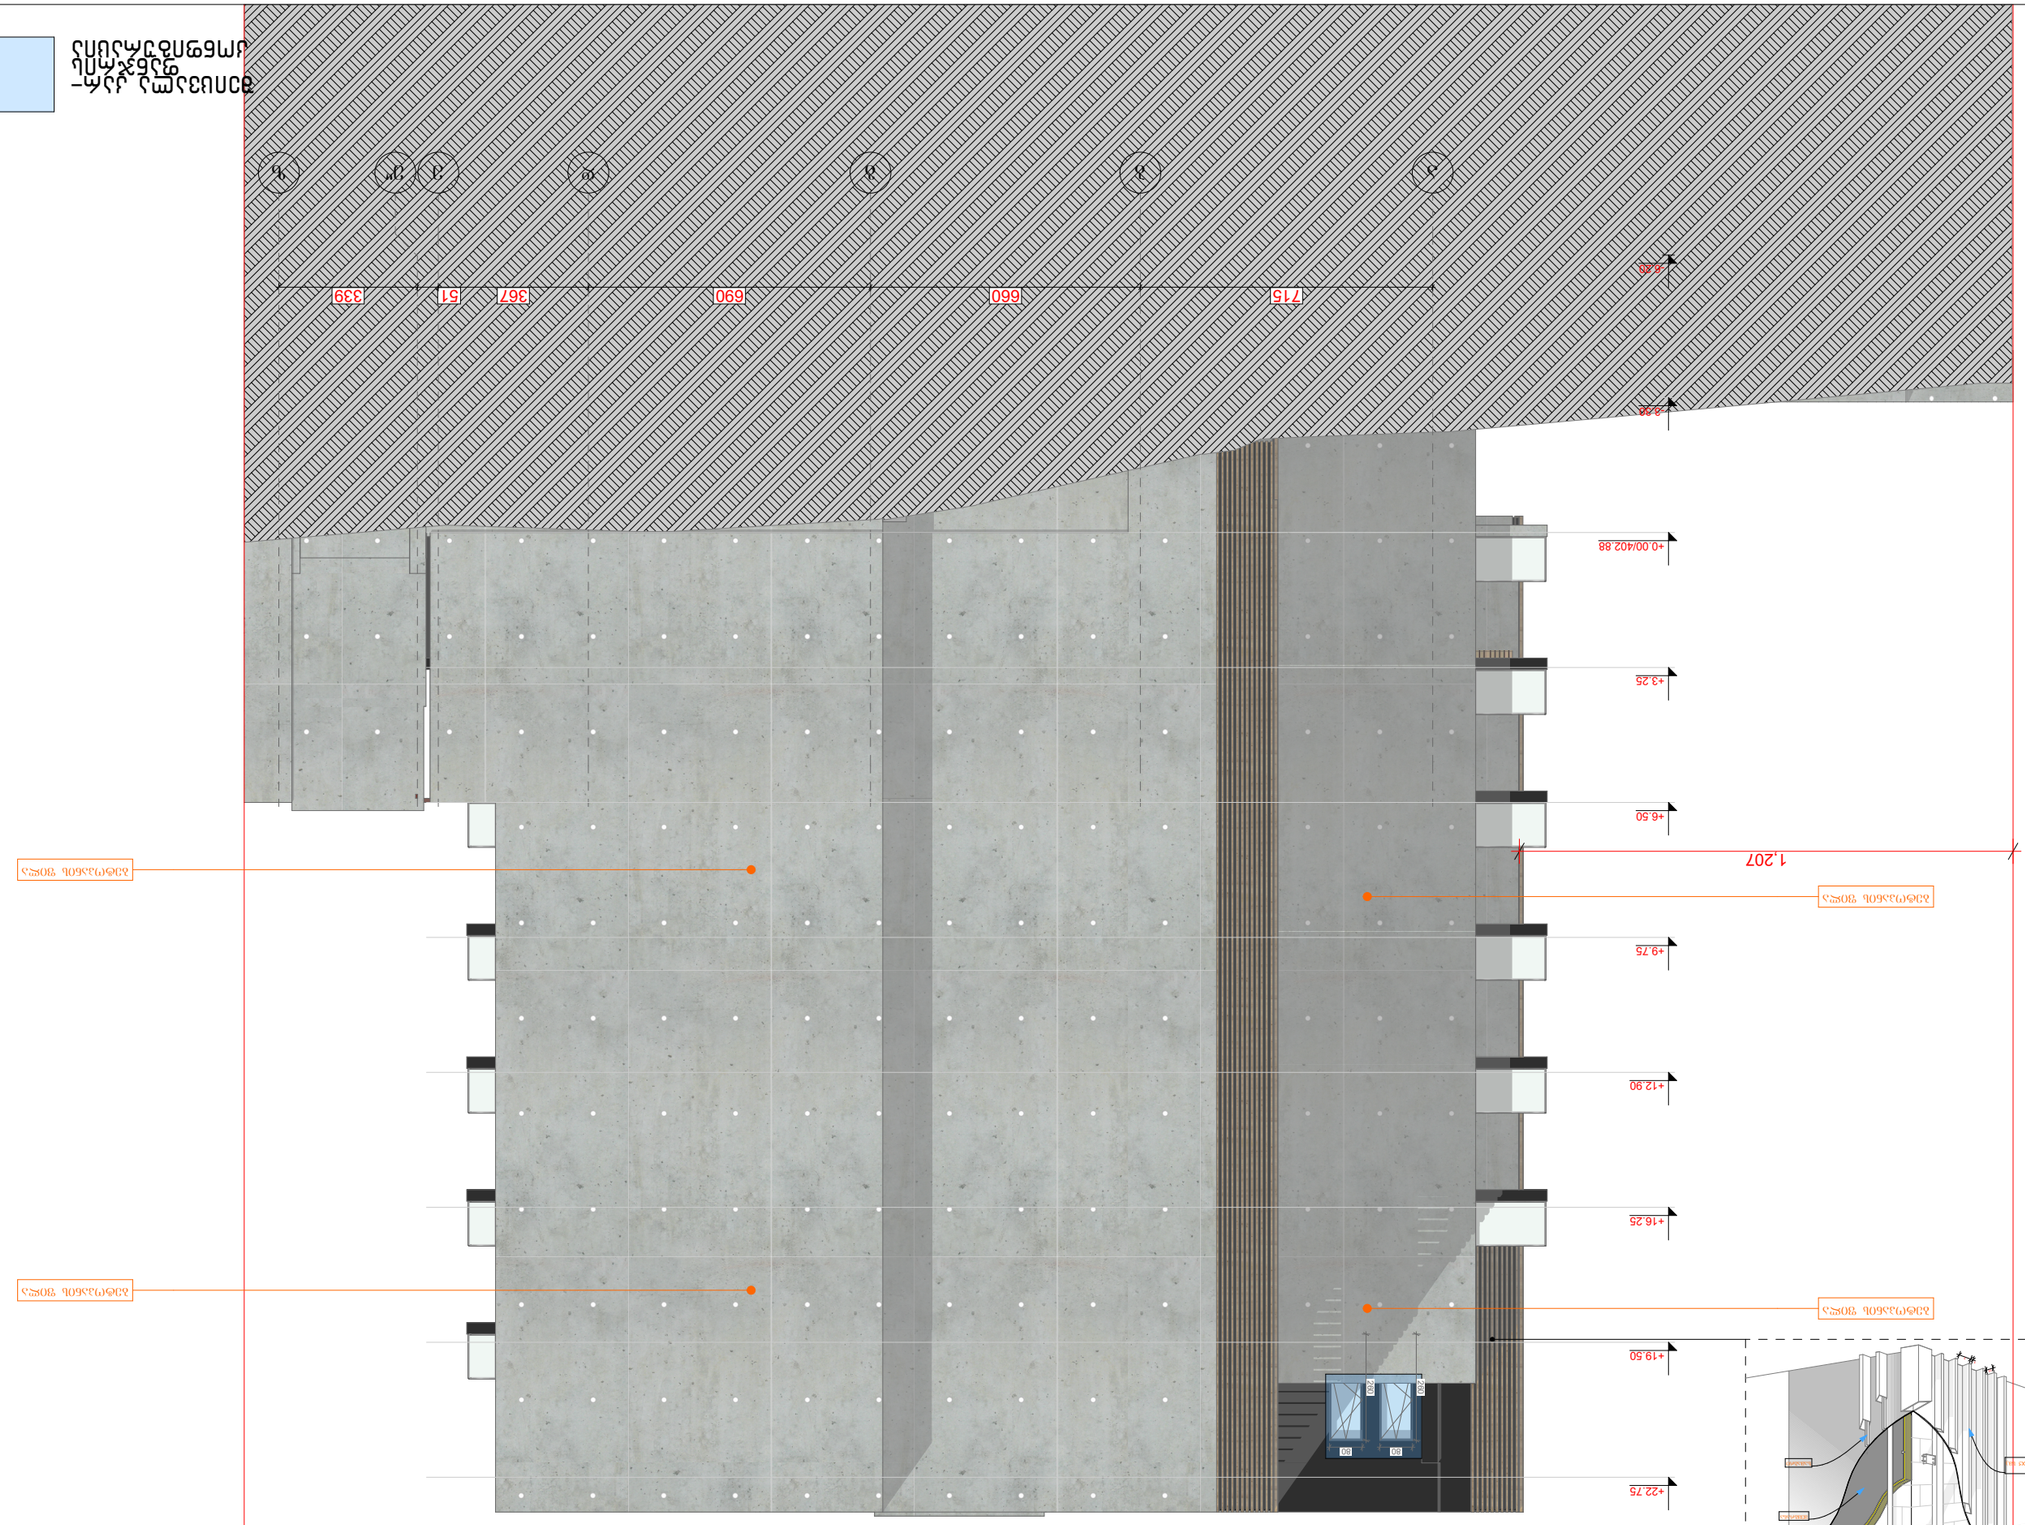
+0.00/402.88
+0.20
+3.25
+6.50
+9.75
+12.90
+16.25
+19.50
+22.75
1,207
715
660
690
367
51
339
1
2
3
4
5
6
ფასადის ფილების ნუმერაცია იხ. არქიტექტურული ნაწილი

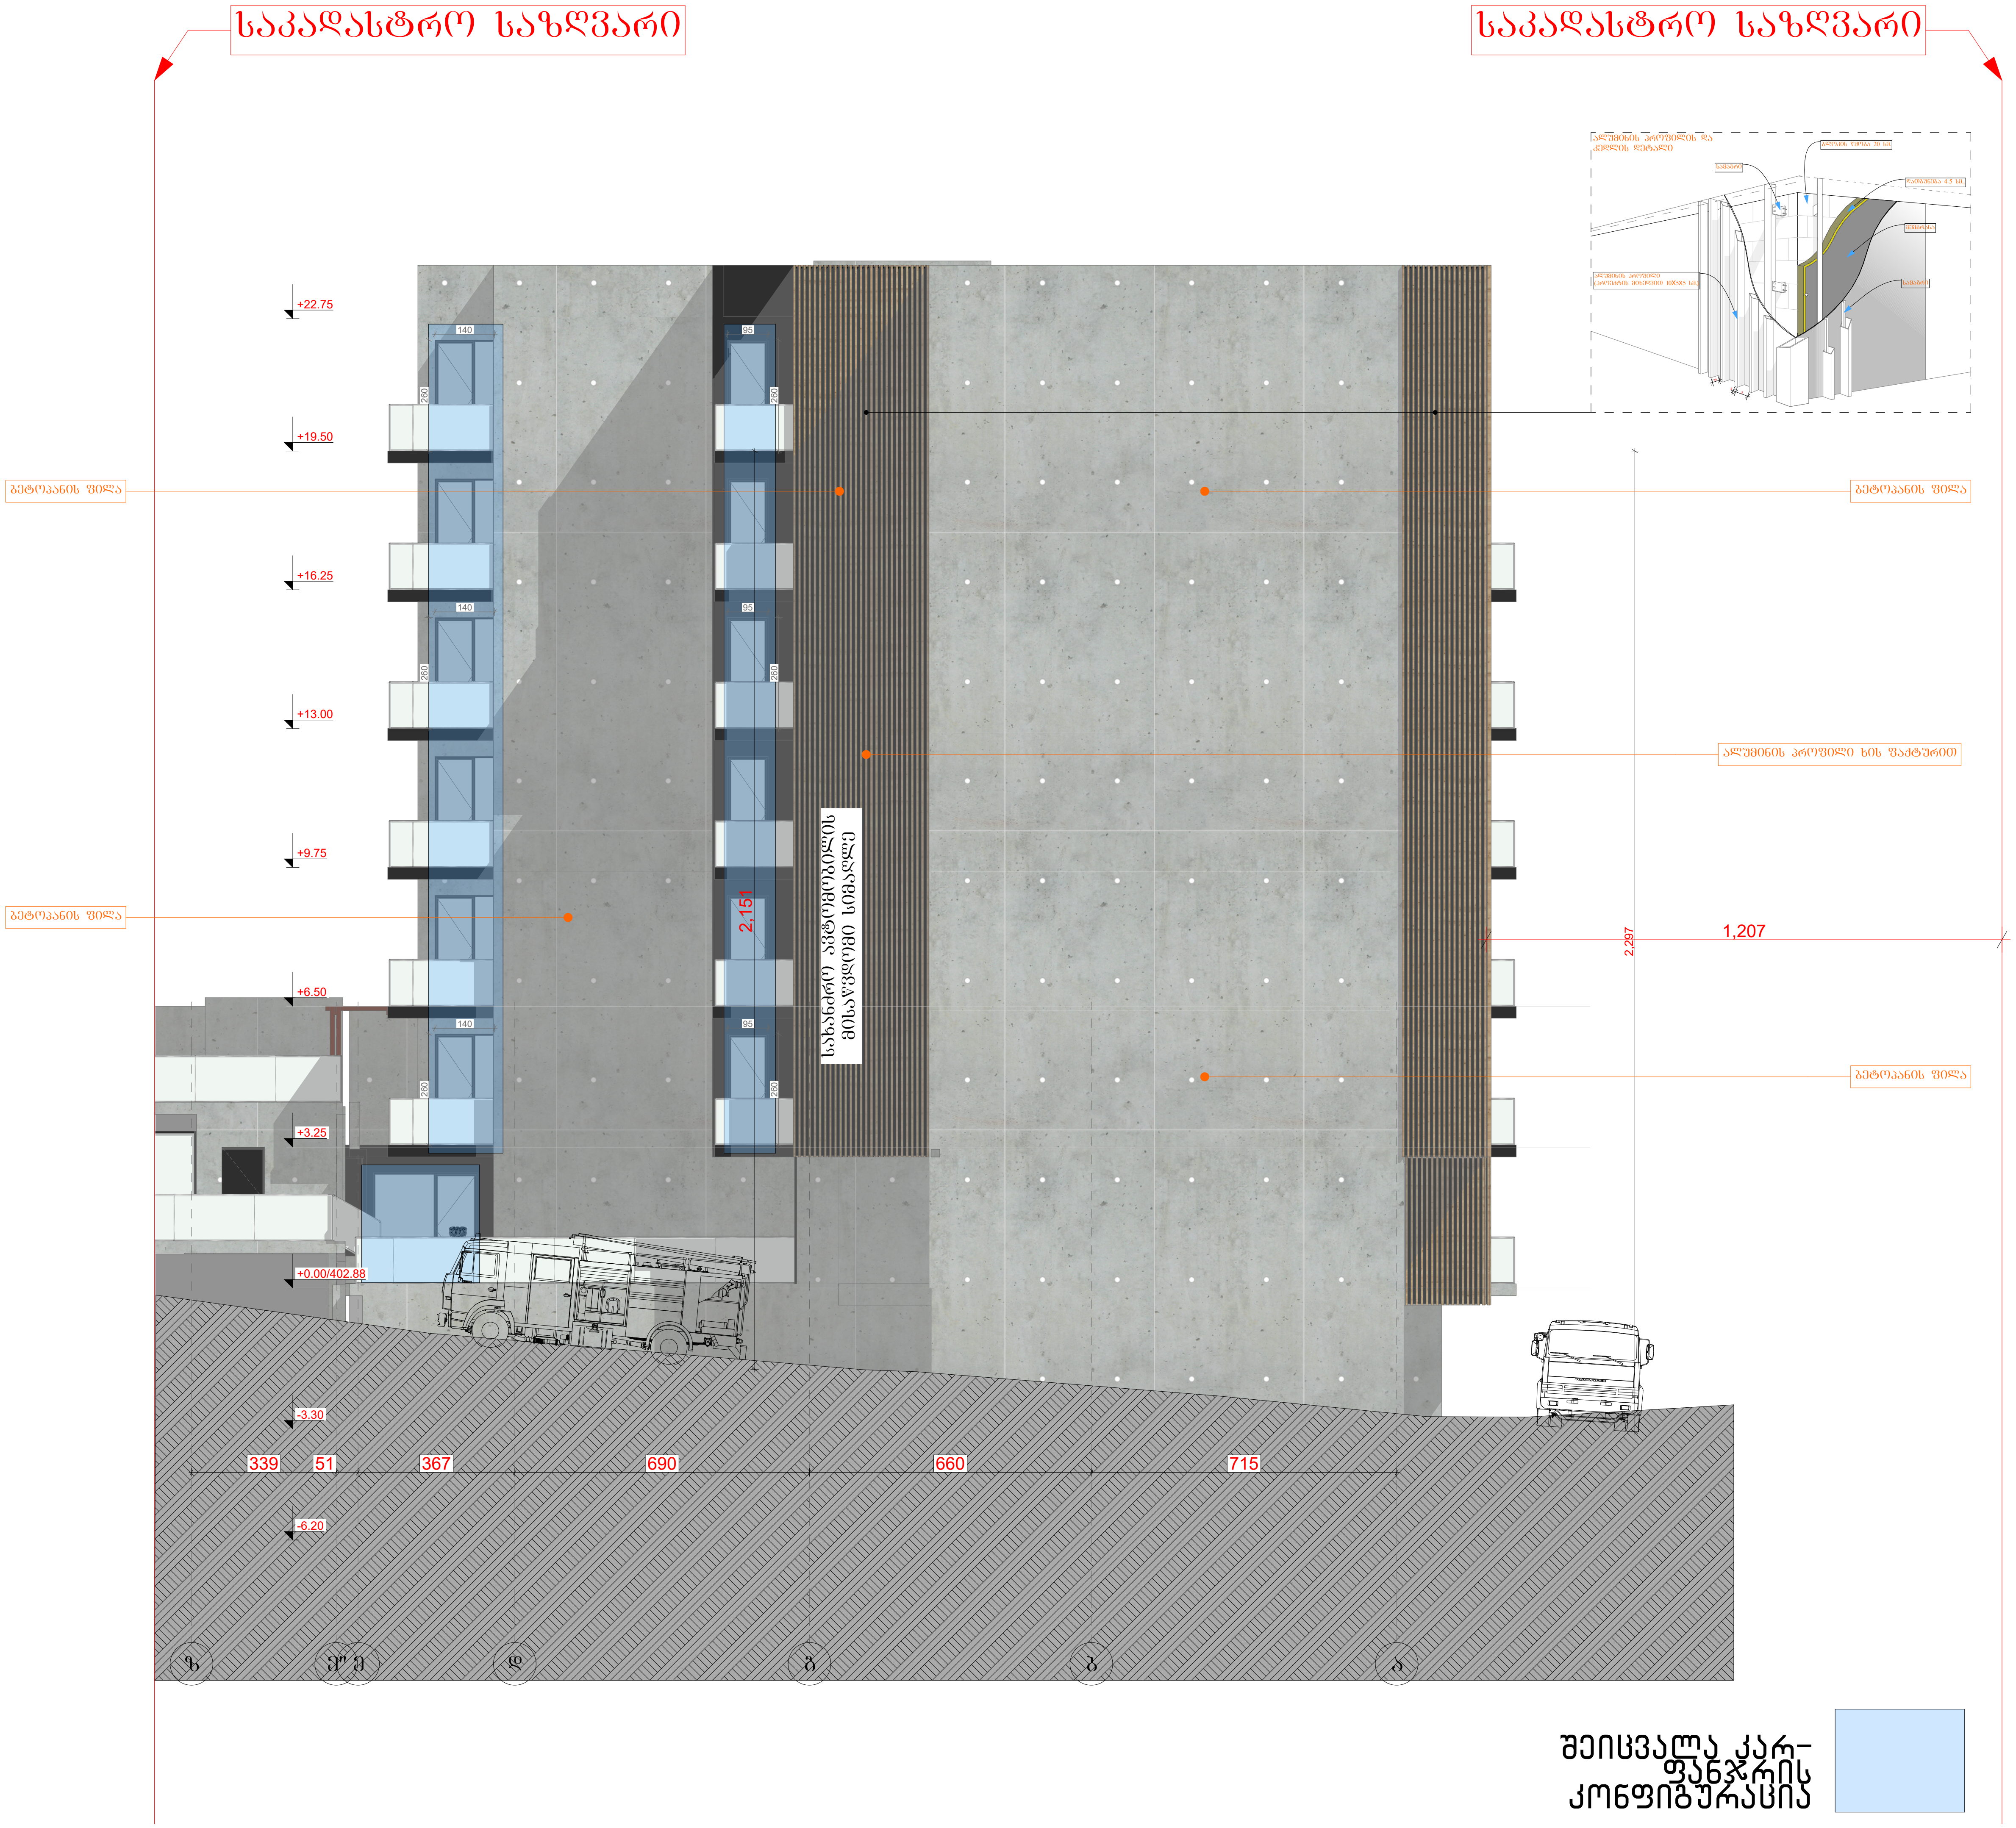

A ბლოკი
ვ-ა ფასადი

პროექტის სახელწოდება

მრავალბინიანი საცხოვრებელი კომპლექსი

მისამართი

ქ. თბილისი. ქუჩა კრწანისი, №6;
ს/კ 01.18.06.019.055

პროექტის ავტორი არქიტექტორი

დარეჯან შათაშვილი
დავით სორდია

შენიშვნა:

ზომები მოცემულია მილიმეტრებში

1. იატაკის ზედაპირები მოეწყობა ისე, რომ იქნება მდგრადი, მყარი და არასრიალა.
2. განათების სამართავები ელექტრო, გამანაწილებლები ელექტრო ჩამრთველები და დენსართები, ტემპერატურის მარეგულირებლები, მოწყობილობების სამართავები წყალსადენი სისტემის მოწყობილობების მარეგულირებლები და დამცავი და ორმხრივი საკომუნიკაციო სისტემების სამართავებია მოეწყობა სტანდარტის 309-ე ქვეთავის შესაბამისად".

თბილისი 2023 წ.

შენიშვნები:

იატაკის ზედაპირი იქნება ბეტონის ან მსგავსი არაწვადი მასალის, რომელსაც არ ექნება შეწოვის უნარი

artytechs.

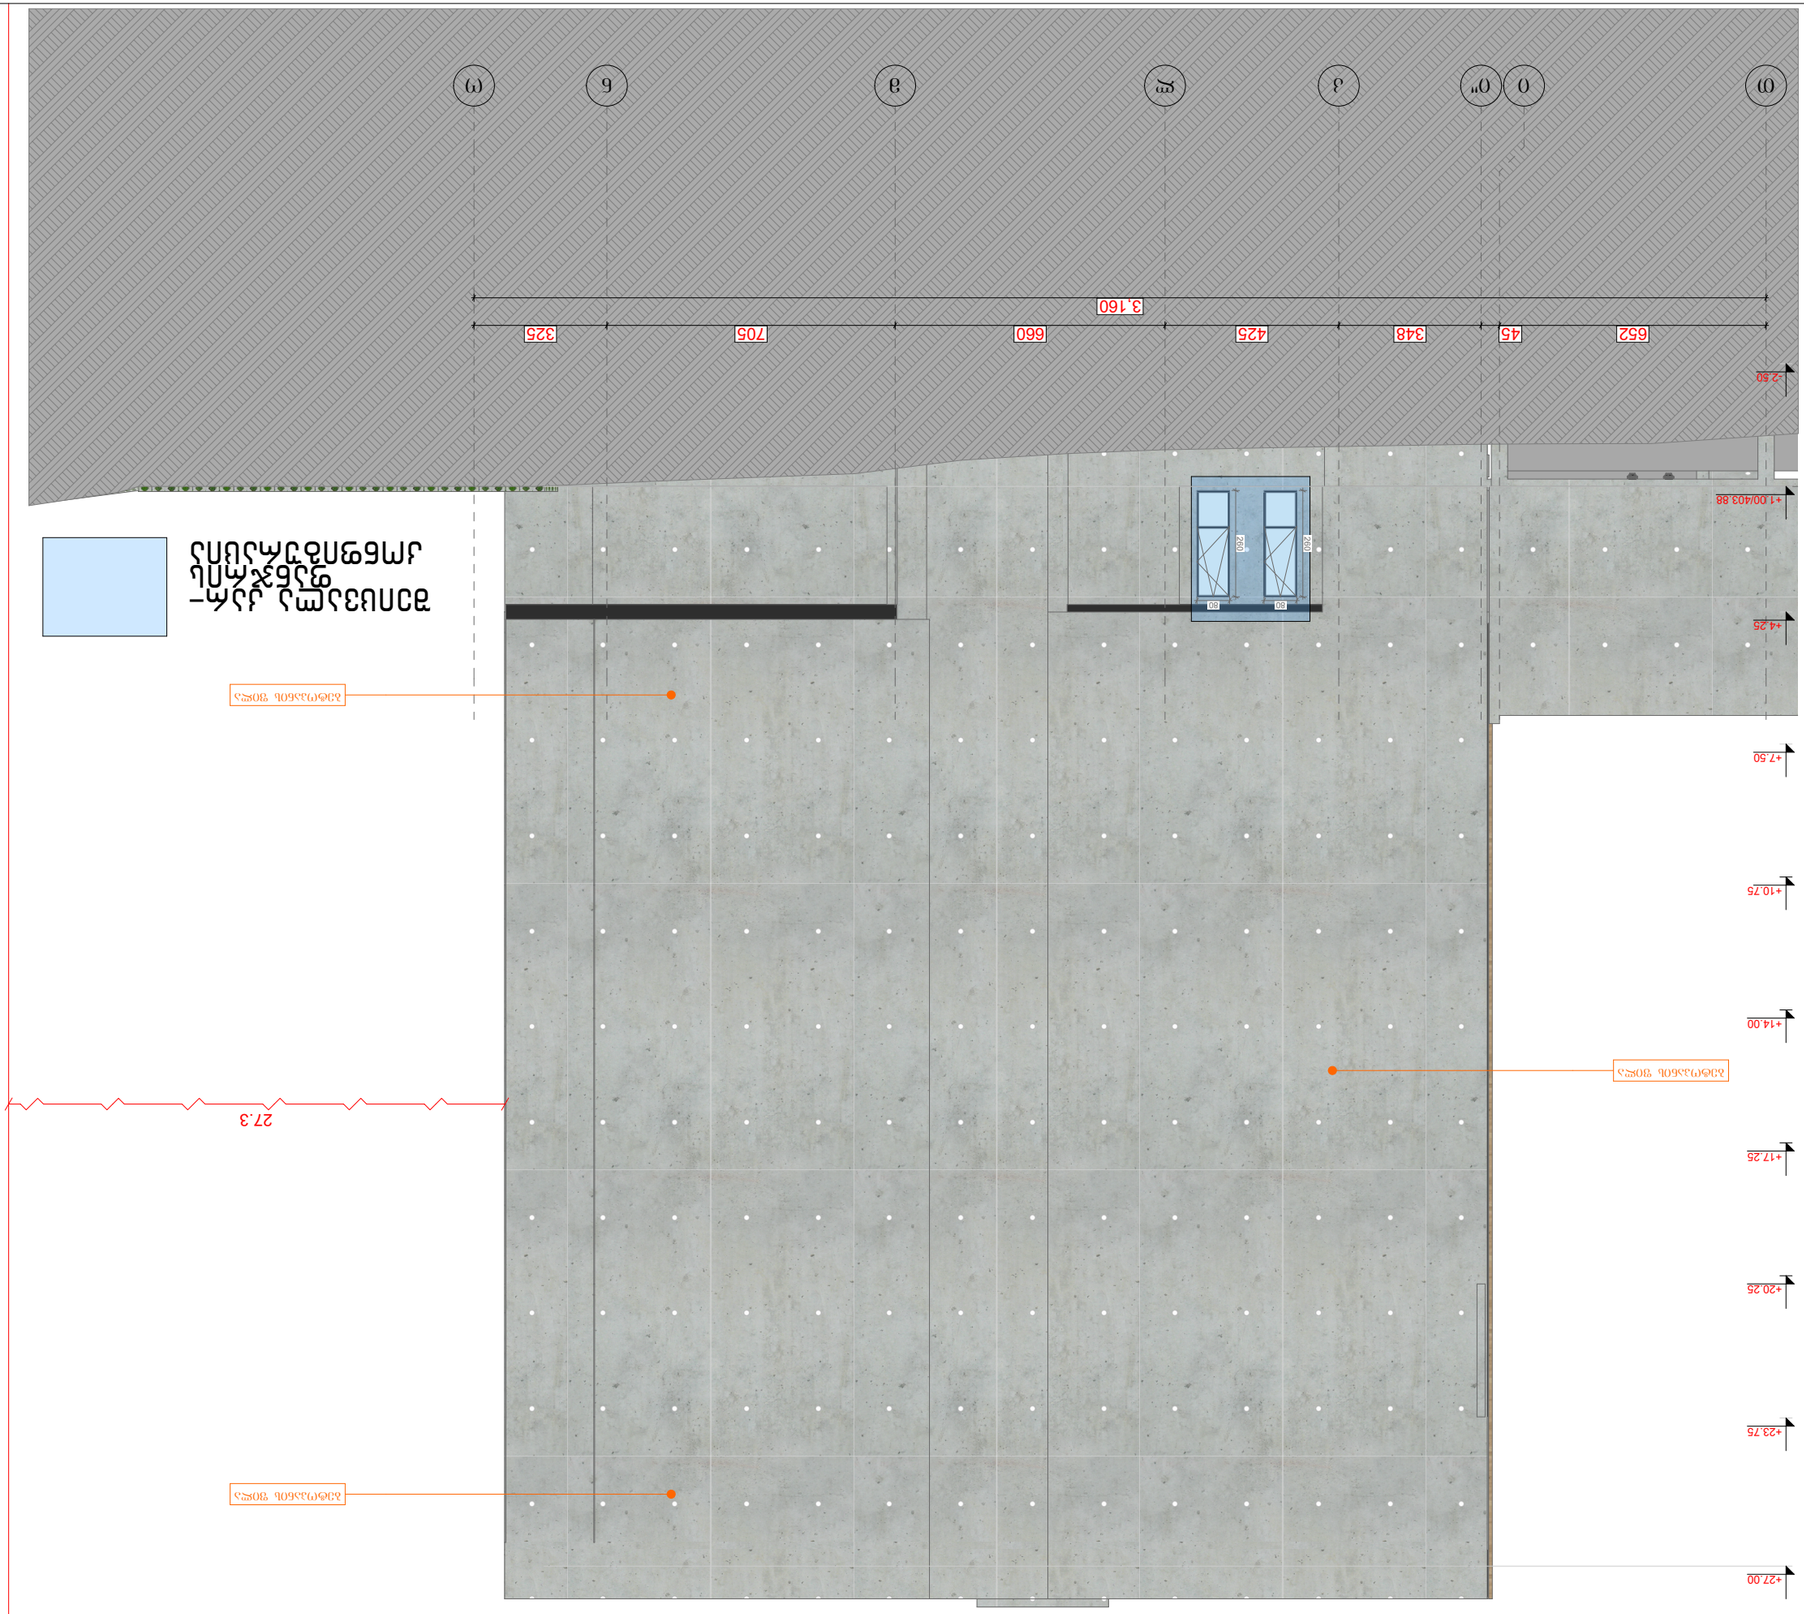

ბეტონის ჩასხმა ფილებში –ჯერ. ნიშნული

ბეტონის ჩასხმა ფილებში

ბეტონის ჩასხმა კედლებში

ბეტონის ჩასხმა კედლებში

ბეტონის ჩასხმა ფილებში

ბეტონის ჩასხმა ფილებში

ბეტონის ჩასხმა ფილ

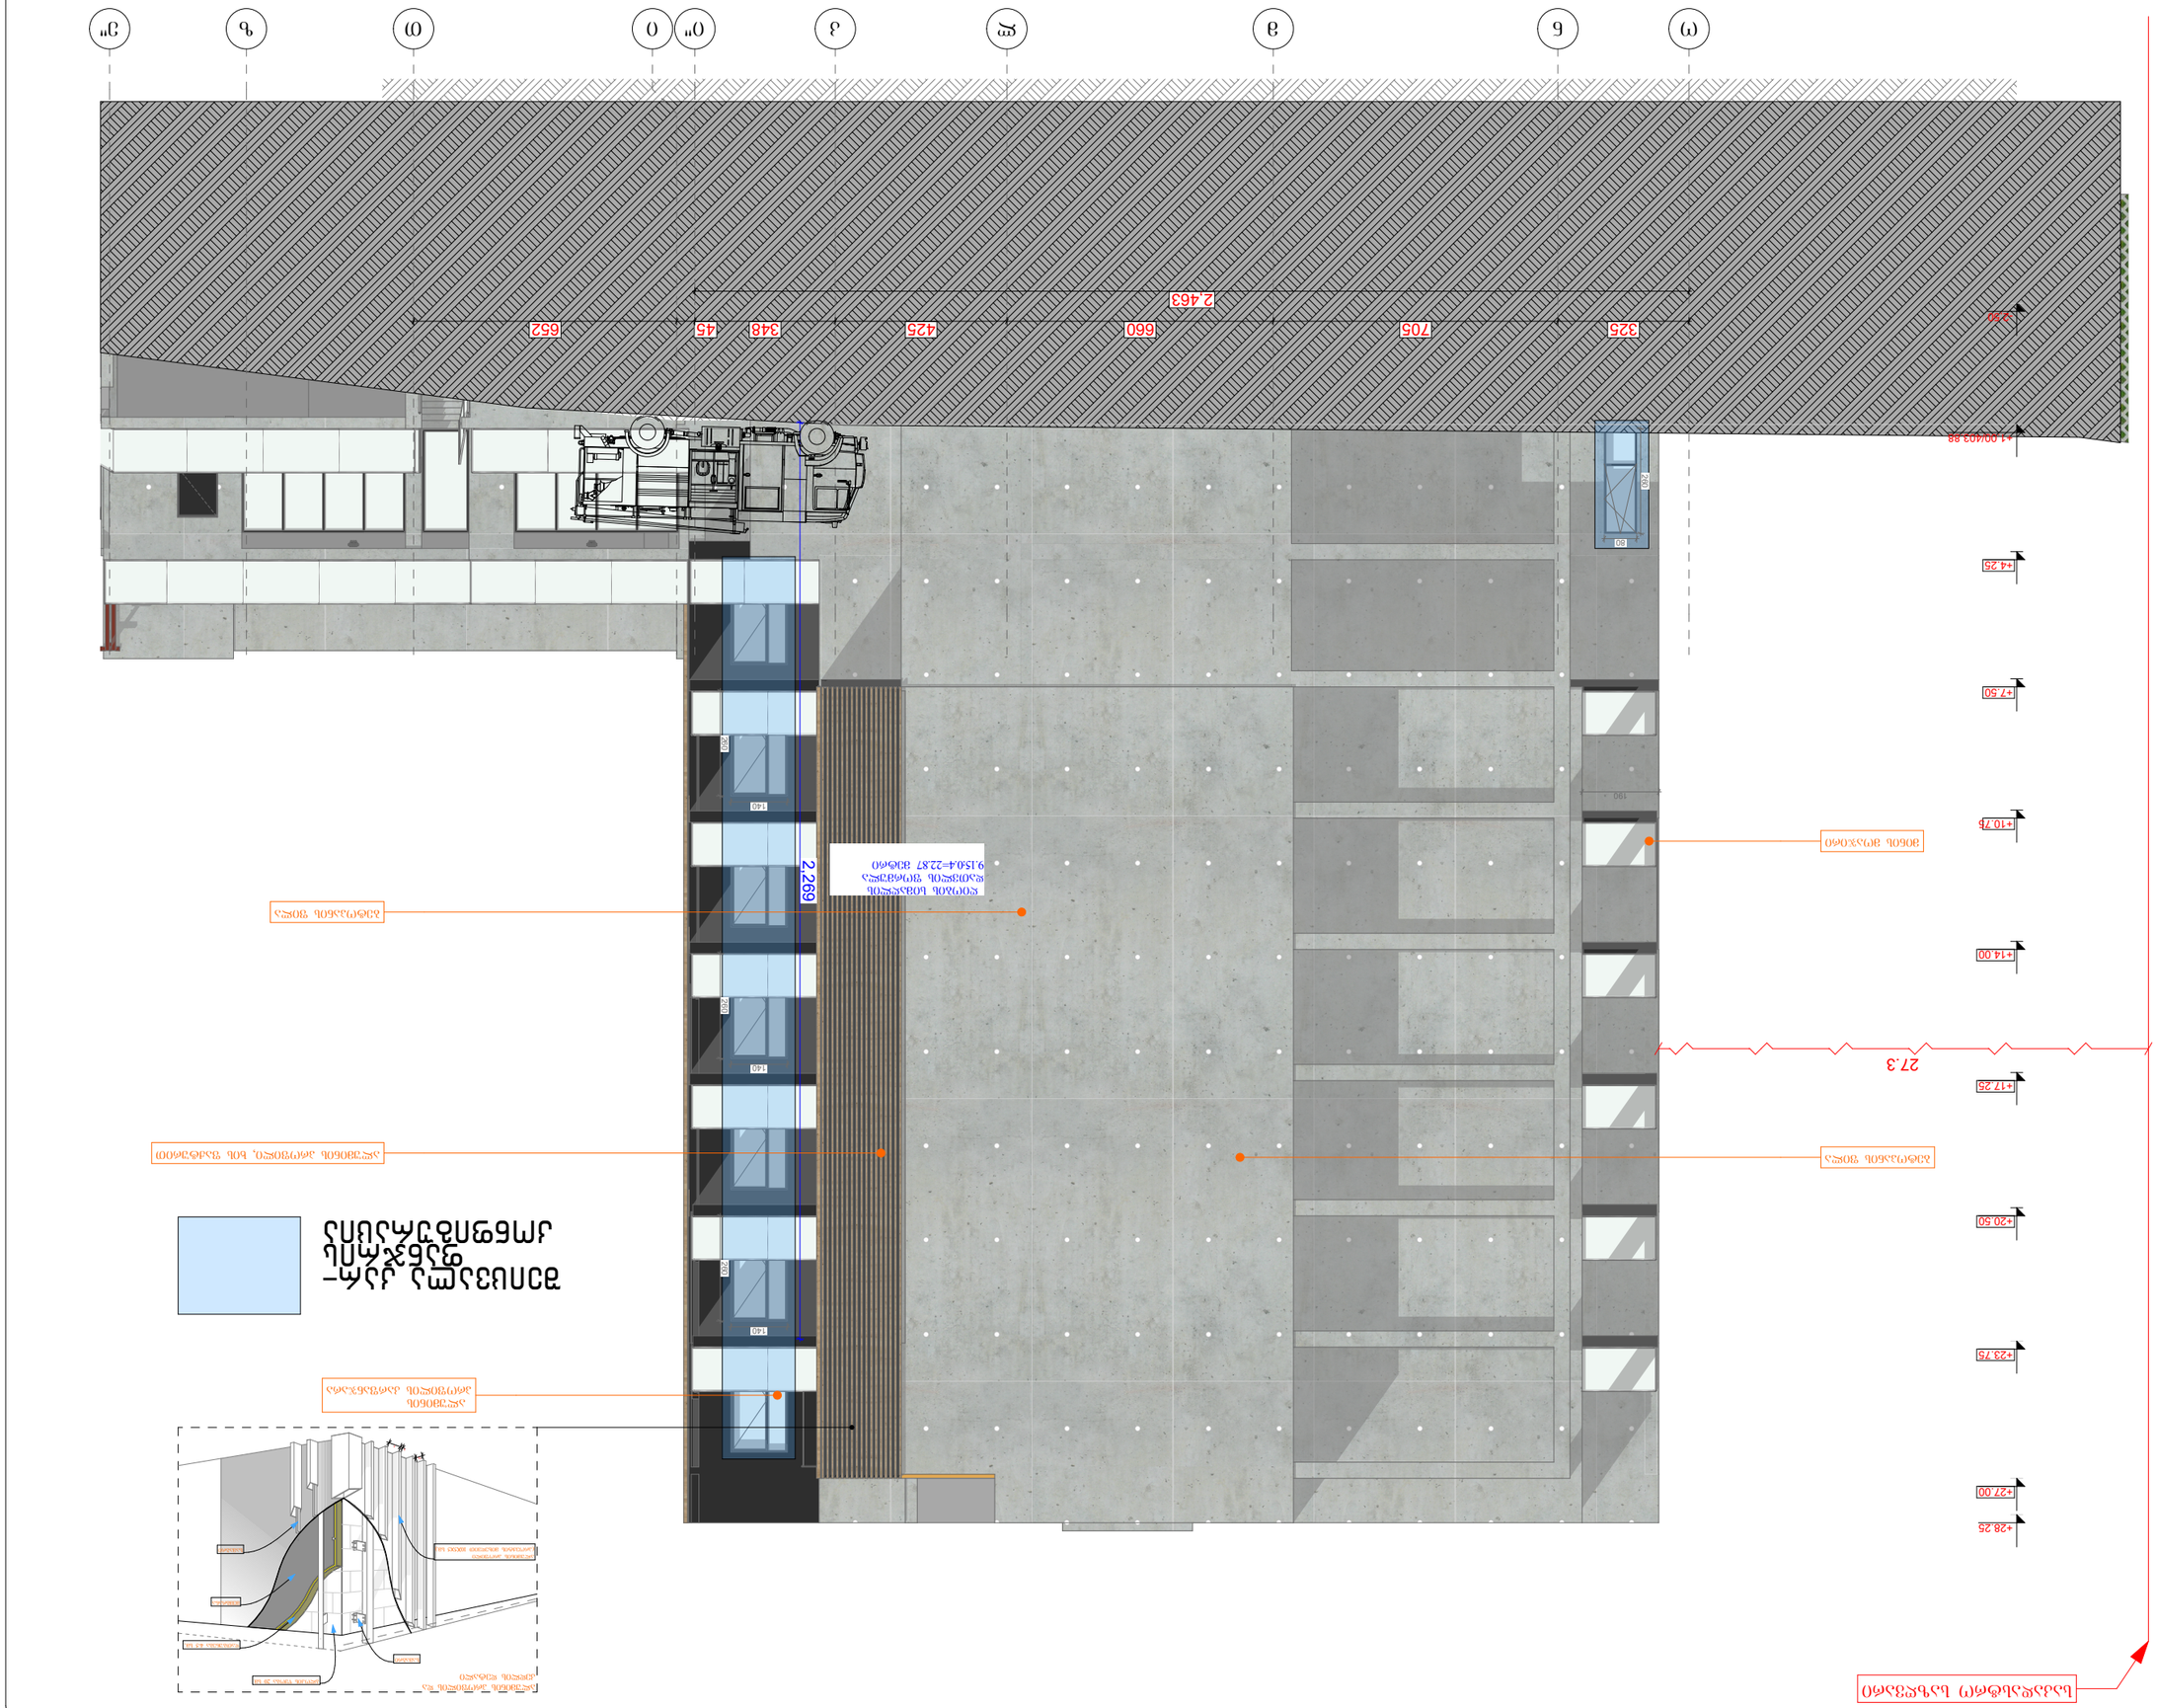
ა
ბ
გ
დ
ე
ვ
ზ
თ
ი
კ
ლ
მ
ნ
+28.25
+27.00
+23.75
+20.50
+17.25
+14.00
+10.75
+7.50
+4.25
+1.00
44.90403.88
2,463
325
705
660
425
348
45
652
2,269
27.3
140
190
230
ალუმინის პროფილი ფერი შავი
ალუმინის პროფილი ფერი ალუმინი
ალუმინის პროფილი ფერი ალუმინი
ალუმინის პროფილი ფერი ალუმინ

სპეციფიკაცია											
დასახელება	ლ.კ	ფ-1	ფ-1'	ფ-2	ფ-3	ფ-4	ფ-4'	ფ-5	ფ-6	ფ-7	ფ-8
პარამეტრები	100×220	80×260	80×260	70×260	80×260	310×260	310×260	230×260	150×260	280×260	250×260
	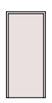		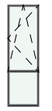	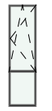		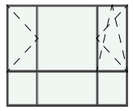	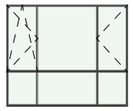	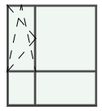	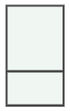	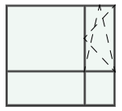	
რაოდენობა	18	35	12	6	7	6	6	6	1	16	7

სპეციფიკაცია																	
დასახელება	კ-1	კ-2	კ-3	კ-4	კ-5	კ-5'	კ-5''	კ-6	კ-7	კ-8	კ-8'	კ-9	კ-10	კ-10'	კ-11	კ-11'	კ-11''
პარამეტრები	100×240	100×240	95×220	350×220	95×260	95×260	95×260	300×220	90×240	245×260	245×260	245×260	80×260	80×260	140×260	140×260	140×260
		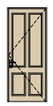	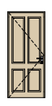				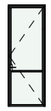		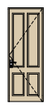				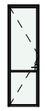			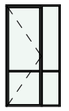	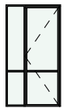
რაოდენობა	35	49	151	1	43	6	13	6	1	14	7	6	1	1	7	7	8

დასახელება	ვიტრაჟი	ვიტრაჟი	ვიტრაჟი
	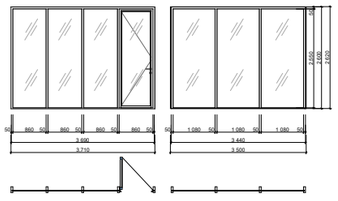	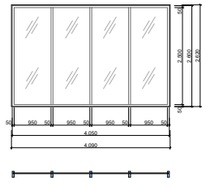	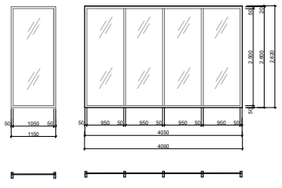
რაოდენობა	1	1	1

კარ-ფანჯრის სპეციფიკაცია

პროექტის სახელწოდება

მრავალბინიანი საცხოვრებელი კომპლექსი

მისამართი

ქ. თბილისი, ჭუბა კრწანისი, №6; ს/კ 01.18.06.019.055

პროექტის ავტორი არქიტექტორი

დარეჯან შათაშვილი დავით სორდია

შენიშვნა:

ზომები მოცემულია მილიმეტრებში

1. იატაკის ზედაპირები მოეწყოს ისე, რომ იყნება მდერადი, მყარი და არასრალა,
2. განთების სამრთავები ელექტრო, გამამწყობლებები ელექტრო ჩამრთველები და დენსართები, ტელეფონტრის მართველობლები, მოწყობლობების სამრთავები წყალსადენ სისტემის მოწყობლობების მართველობლები და დაცვა და ორმხრივი საკომუნიკაციო სისტემების სამრთავები მოეწყოს სტანდარტის 309 ე ქვეთავის მიხედვით.

თბილისი 2023 წ.

შენიშვნა:

იატაკის ზედაპირი იქნება ბეტონის ან მსგავსი არაუმეტეს მასალის, რომელზეც არ ქმნება შეხეთქის ზონა

artytechs.