LEGENDS

ღერძი / ოსების სახელი
GG1 წოდება / საკონსტრუქციო

±0.000 / 0.150 — ფუნდამენტების ნაბიჯის წოდება / ტროტუარისთვის ფილის წოდება
±0.000 — ფუნდამენტების ნაბიჯის წოდება
A- — ღერძის №, ნაბიჯის ტიპი
A-1000 / A-200 — ჭიშკრის №, ნაბიჯის ტიპი
WG00/WB00 — კედლის ტიპი
FLR00 — იატაკის ტიპი

- ბეტონის კედელი
- ბლოკის კედელი
- სენდვიჩკედელი

01 - Cold Warehouse
01 - საწარმოო საწყობი

T01 - technical Building
T01 - ტექნიკური შენობა

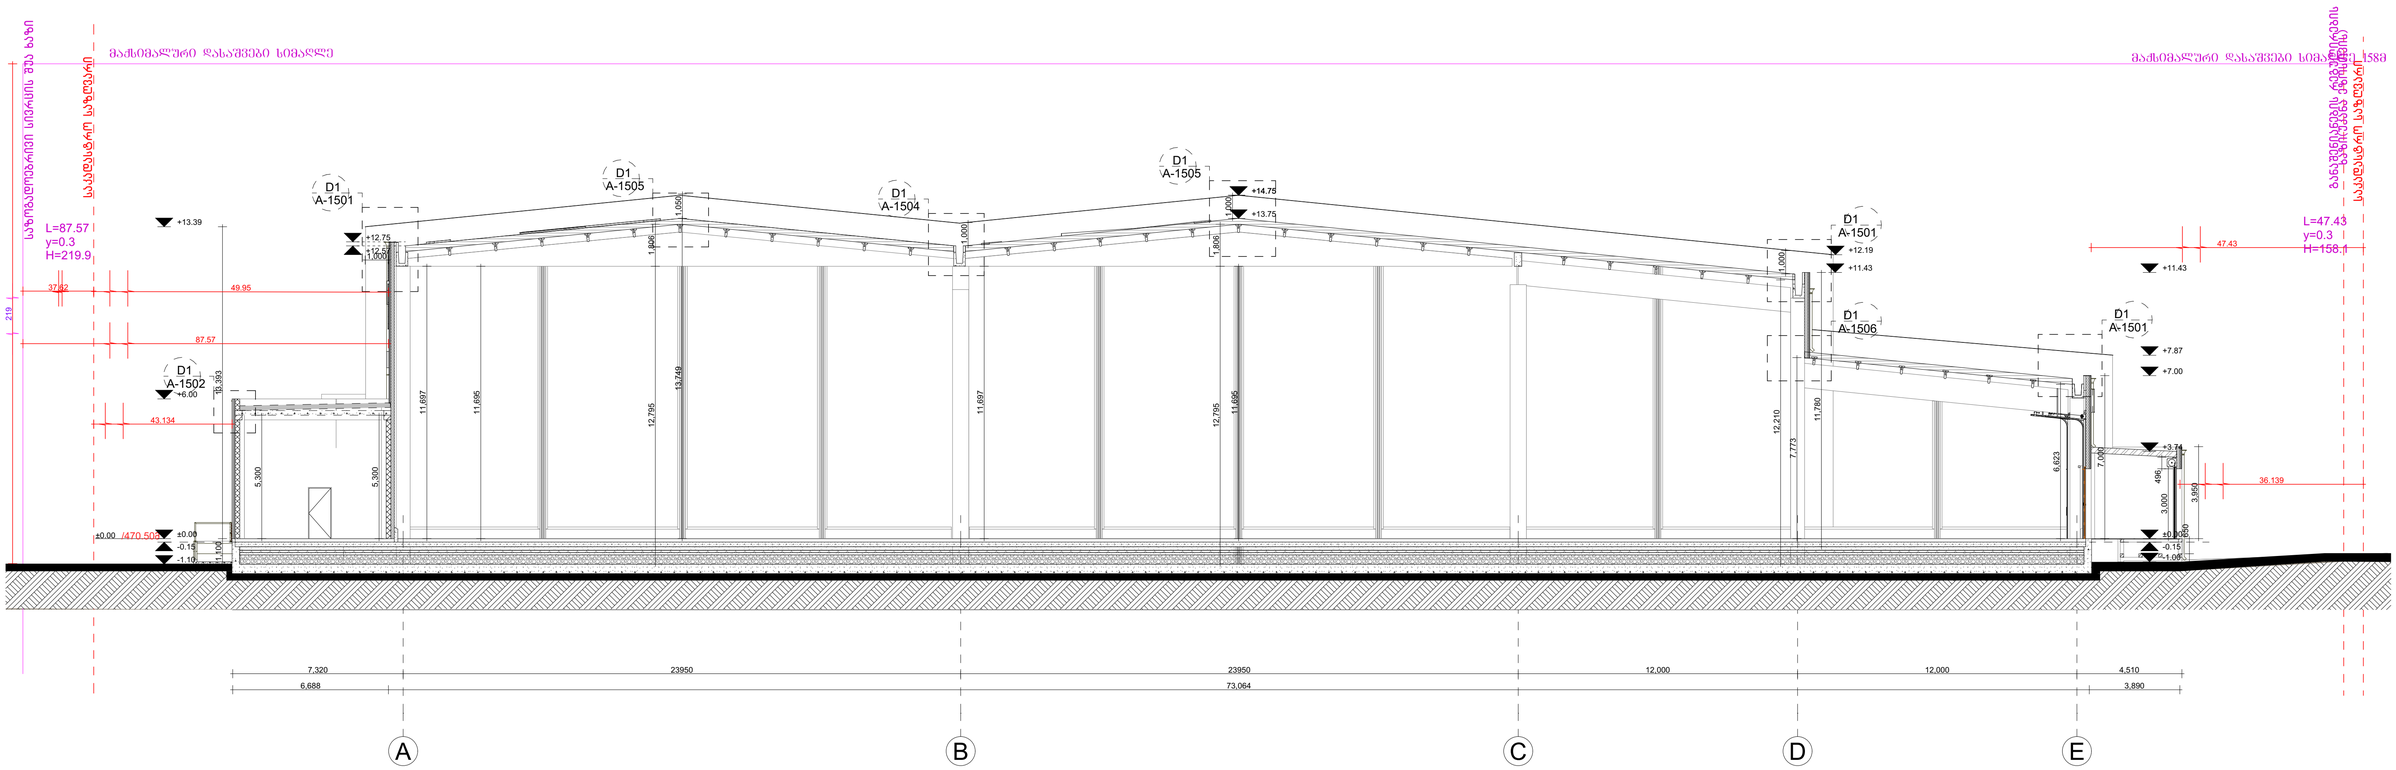

ზოგადი შენიშვნები

დაუშვებელია ნახაზის გადაზომვა.
ნებისმიერი ხარვეზისშეზღუდვის ღონისძიებაში დაუყოვნებლივ უნდა ეცნობოს საპროექტო ორგანიზაციას.
ყველა ზომა მოწმდეს მილიმეტრებში.
ეს დოკუმენტაცია ინტელექტუალური საკუთრებაა.
ნებისმიერი არასანქცირებული გამოყენება, გამეორება, გავრცელება ან დუბლირება ნებისმიერი ფორმით, შეიძლება გამოიწვიოს პასუხისგებლობა მოქმედი კანონმდებლობის მიხედვით.

GENERAL NOTES
THIS DOCUMENT CONTAINS COPYRIGHTED MATERIAL.
ANY UNHAUTHORIZED USE,DISCLOSURE,DISSEMINATION OR DUPLICATION OF ANY OF THE INFORMATION CONTAINES HEREIN MAY RESULT IN LIABILITY UNDER APPLICABLE LAWS.
DO NOT SCALE FROM DRAWING.
ALL DIMENSIONS MUST BE VERIFIED ON SITE.
ANY DRAWING ERRORS OR DIVERGENCES SHOULD BE BROUGHT TO THE ATTENTION OF LTD TRIA GROUP IMMEDIATELY.
ALL DIMENSIONS IN MILLIMETERS UNLESS NOTED OTHERWISE.

არქიტექტორი: TRIA Architecture

პროექტის მენეჯერი:

დამკვეთი: სანტე ჯიემთი პროდუქტები / Sante GMT Products

პროექტი: მაცივარ საწყობი "სანტე" ქობულეთის გზატკეცილი მე-10 კილომეტრი 01191800800 Warehouse "Sante"

სათაური: SECTION 1 / ჭრილი 1-1

სტატუსი: არქიტექტურული პროექტი / Architectural Project

რევიზია: 00
თარიღი: 2025
ფორმატი: A0
მასშტაბი: 1:131.58

ფ.ე.№

A-201

GSPublisherVersion 0.0.100.8

დაუშვებელია ნახაზის გადაზომვა.

ნებისმიერი ხარვეზის/უზუსტობის აღმოჩენის შემთხვევაში დაუყოვნებლივ
უნდა ეცნობოს საპროექტო ორგანიზაციას.

ყველა ზომა მოცემულია მილიმეტრებში.

ეს დოკუმენტაცია ინტელექტუალური საკუთრებაა.

ნებისმიერი არასანქცირებული გამოყენება, gamJRavneba, გავრცელება ან
დუბლირება ნებისმიერი ინფორმაციის, შეიძლება გამოიწვიოს
პასუხისგებლობა მოქმედი კანონმდებლობის მიხედვით.

ზოგადი შენიშვნები რევიზია 00

A0

მაცივარ საწყობი "სანტე"
კახეთის გზატკეცილი მე-10
kilometri
011918008001

WG00/WB00

±0.000

-0.150

1
A-200

±0.000

1
A-

LEGENDS

FLR00

არქიტექტორი პროექტის მენეჯერი დამკვეთი პროექტი

არქიტექტურული პროექტი

სათაური სტატუსი

თარიღი

ფორმატი

მასშტაბი

gv.#

ლობი ოთახის სახელი

0/01 სართული/ოთახის
ნომერი

მოპირკეთებული იატაკის
ნიშნული
კონსტრუქციული ფილის
ნიშნული

მოპირკეთებული იატაკის
ნიშნული

დეტალის #
ნახაზის კოდი

ჭრილის #
ნახაზის კოდი

კედლის ტიპი

იატაკის ტიპი

ბეტონის კედელი

ბლოკის კედელი

სენდვიჩპანელი

სანტე ჯიემთი პროდუქტები

GENERAL NOTES

THIS DOCUMENT CONTAINS COPYRIGHTED MATERIAL.

ANY UNHAUTHORIZED USE,DISCLOSURE,DISSEMINATION OR DUPLICATION OF ANY OF THE INFORMATION CONTAINES HEREIN MAY RESULT
IN LIABILITY UNDER APPLICABLE LAWS.

DO NOT SCALE FROM DRAWING.

ALL DIMENSIONS MUST BE VERIFIED ON SITE.

ANY DRAWING ERRORS OR DIVERGENCES SHOULD BE BROUGHT TO THE ATTENTION OF LTD TRIA GROUP IMMEDIATELY.

ALL DIMENSIONS IN MILLIMETERS UNLESS NOTED OTHERWISE.

Architectural Project

Warehouse "შანტე"

შანტე GMT Products

T01 - technical Building

T01 - ტექნიკური შენობა

01 - Cold Warehouse

01 - სამაცივრე საწყობი

A-010

GENERAL PLAN 2.

1:500

2025

1

2

3

4

5

6

1
2

3
4

5

6

5"

4"

T1

T2

T3

T4

8.00 %

8.00 % 8.00 %

8.00 % 8.00 %

2

A-201

2

A-201

A-E

A-303

E-A

A-304

1-5

A-301

5-1
A-302

T1-T2

T4-T3

T2-T1

T3-T4

48,760

7,976 8,400 12,000 12,000 4,025 3,600

612 1,593 12,000 12,000 12,000 12,000

50,205

4,936 3,898 72,892

7,220 23950 23950 12,000

12,000

1,288 1,082 61,959

14,894

23,950

23,950

12,000

12,000

16,213 4,704 60,809

13,058 2,036 17,212 16,454

6,743

3,956

3,950

3,938

3,952

4,264

49,957

72,969

37,626

4,510 23950 23950 12,000

12,000

75,212 4,098 4,470

50,425

24,878

28,341

24,804

არსებული

შენობა

საკადასტრო

ხაზი

საკადასტრო

ხაზი

PT04

PT04

T01
ტექნიკური

შენობა

1910.144(a)(3)

Yellow

L=

87.57 m

L=

50.43 m

უკანა

ეზოსთვის
განაშენიანების რეგულირების ხაზი (უკანა

ეზოსთვის)

განაშენიანების რეგულირების ხაზი (უკანა

ეზოსთვის)

საზოგადოებრივი სივრცის შუა ხაზი

5 5

4 4

3 3

2 2

1 1

A

A

B

B

C

C

D

D

E

E

A'

A'

1

A-201

1

A-201

T01 A-1601

შენობა

შენობა

შენობა

შენობა

შენობა

შენობა

შენობა

შენობა

შენობა

შენობა

შენობა

შენობა

შენობა

შენობა

შენობა

შენობა

შენობა

გაზი

გაზი

გაზი

გაზი

გაზი

ბეტ.

ბეტ.

ბეტ.

კონტ.

კონტ.
კონტ.

კონტ.

კონტ.
კონტ.

კონტ. კონტ.

კონტ.
კონტ.

კონტ.

კონტ.

შენობა

შენობა

შენობა

შენობა

შენობა

შენობა

შენობა

კოშკი

შენობა

nangrevi

nangrevi

469.06

469.01

468.84

469.07

469.13

468.99

468.94

468.83

469.01

469.16

469.24

469.35

469.42

469.48

469.35 469.36

469.30
469.28

469.11

469.77

469.38

469.17

469.27

469.07

469.10

469.28

469.20

469.00

469.05

469.01

469.06

469.13

468.92

468.99

468.98

469.32

469.64
469.26

469.71

469.98

469.20

469.26

469.26

469.15

469.12

469.27

468.95

469.32

468.96

468.94

469.03
469.03

469.12

469.11

469.08

469.11
469.16

469.13
469.13

469.11
469.12

469.11

469.09

469.13

469.18

469.14

469.19

469.84
469.48

469.31

469.14

469.15

469.26

469.23

469.18

469.15

469.16

469.12

469.12
469.11
469.11

469.10

469.18

469.20

469.13

469.14

469.20

469.12 469.11

469.13

469.08

469.10

469.12

469.11
469.13

469.15

469.37 469.53

469.59

469.63

469.14

469.38

469.29
469.40

469.45

469.64

469.83

469.10
469.11

469.09

469.15

469.14

469.18

469.20

469.21

469.22

469.26

469.27

469.24

469.23
469.24
469.31

469.25
469.26

469.26

469.31

469.30

469.33

469.41

469.35

469.60

469.62

469.51

469.49

469.50

469.26

469.30

469.39

469.46

469.40

469.29

469.15 469.11 469.16

469.16

469.12

469.36

469.46

469.56

469.51

469.56

469.60

469.59

469.34

469.37

469.34

469.19

469.08

469.36

469.37

469.41

469.48

469.24

469.15

469.15

469.16

469.17

469.33

469.25

469.13

469.41

469.55

469.63

469.51

469.82

469.73

469.91

470.89

469.67

469.65

469.68

469.68

469.64

469.59

469.48

469.53

469.39 469.37

469.42

469.44
469.39

469.48

469.38

469.51

469.31

469.83
469.72
469.54
469.52

469.36

469.32

469.62

469.64

469.64

469.36

469.44

469.57

469.77469.69

469.81

469.68
469.63

469.75

469.68

469.68

469.89

469.84 469.90

469.77

469.96

469.80

469.85

469.73

469.76 469.78

469.72

469.73

469.78

469.82

469.73

469.84

469.88

470.02

469.98

469.88

469.81

469.78
469.82

469.76

469.82

469.73

469.86

469.81

469.97469.91

470.07

470.10

469.68

469.64

469.55

469.69 469.64

469.61

469.66

469.65

469.75

469.94

469.81

469.84

469.76

469.79

469.88

469.80 469.75

469.69

469.74

469.84

469.83

469.90

469.92

469.95

469.92

469.87

471.89

471.96

471.96

471.99

469.72

469.89

469.87

469.92

469.79
469.75

469.83

469.81

469.74

469.70
469.80

469.80

469.83

469.92

469.90

469.39

470.28 470.02
470.01

470.02

470.18

471.26

471.36
471.21

471.22

471.23

471.31

471.26

471.26

470.24

470.42

471.30

471.26

471.24

471.24

471.27

470.73
471.30

475.26

477.42

478.61
478.51

478.17

466.53

467.45

469.75 469.73

469.64

469.67

469.84
469.82

469.72

469.95

469.78

469.65

469.78

469.79

469.83

469.92

470.02

469.90

470.04

470.50

470.20

470.19

470.09 470.14 470.22

470.78

470.71

470.66

470.56

470.62

470.72

470.34

470.14

469.99

470.28

470.12

470.26

469.80
469.77

469.72

471.18

471.30

471.34
470.97
469.95

470.08

470.04

469.99

469.97
470.84

470.83

470.02
470.01
469.83

469.00

468.99

478.55478.49

478.12

474.39
474.36

474.01

474.25

474.18

473.25

473.30

472.58

473.43

472.62

472.28

472.26
472.00

471.74

472.18

472.32

473.38

473.81

473.84 473.93 472.69

472.36

470.38

470.48

470.72

470.68

471.15
470.86

470.66

470.94

470.84

470.86
472.52

473.96

474.27

474.67

478.00
478.02

477.04

477.02

475.36
475.37

474.80

474.36

477.38
477.04477.21

476.58

476.44

476.31 476.56

476.70

477.24
476.98

476.61
476.54

477.93

478.34

478.40

479.09

478.46

479.50

478.79

478.90

474.06

474.45

474.44

474.25

474.20

474.70

479.12

479.34

479.10

479.03

478.90

478.48

478.65

478.28

478.33
478.57

477.26

476.93

476.85
476.44

475.84

473.86

472.82

473.72

473.14
473.18

473.02

474.26

475.96

477.58

477.55

478.05

477.92

478.72

479.06
479.14

479.98

480.49

481.27

481.14

481.40

481.40 481.52

480.58

481.19
480.78

480.59

480.58
480.53

481.07 480.91

481.31
480.44

480.24

480.73

480.76

480.37

478.88

4
479.18

478.94

479.04

479.47

479.89

479.46
479.72

479.80

480.05

480.04
480.10

480.00

480.09 480.29

480.17

480.21
480.18

480.42

480.46

480.35

482.00

482.12

481.93481.94

481.46

480.54

481.30 482.14
481.96

482.02

478.27

478.27

479.03

479.36

480.34

480.03

479.48
480.44

481.85

481.55

480.52

480.35

477.07 477.81

476.65

477.02

478.06

477.91

480.54

480.62

480.70

481.02

480.90

480.63

480.68

480.46

480.46
480.45

480.27

480.29

480.42

480.13

480.03480.05

479.60

478.95

478.82

478.43

478.07

477.79

475.77

475.15

475.94

478.30

478.80

479.36

479.52

479.84

480.09

479.92

479.46

479.69

480.08
480.30

479.79

479.29478.52

478.35

478.01

478.74

477.33

478.23

478.07
478.29

478.75
478.82

478.39

478.41

478.94

478.60
478.07

478.31

478.35

477.72

478.13

478.25

478.07

477.93

478.05

478.06

478.31 478.42

478.50

478.38

478.62 478.53
478.60

479.21
479.00

475.89

476.14

476.37

476.83

477.42

477.84

477.78
477.83

477.70

477.69

477.46

477.61

477.19

476.84

476.38

476.48 476.41

476.27
476.04

475.63

475.71

475.56
475.46

475.33

475.28 475.07

474.66

474.84

474.68

474.89

475.26

467.47

467.66

467.68

467.74

467.76

467.74
467.65
467.73

467.13

467.21

467.26

467.63

467.71

467.43

467.00

467.59

467.65

467.44

467.27

466.71

466.87

466.42

467.07

467.32

467.62 467.47
467.26
466.82

465.94

466.46

467.60 467.61

467.03

467.26

467.16

465.60

466.11

465.25

464.72

463.99

463.88

463.40

463.62

464.35

464.53

464.75

465.02

466.59

464.79

464.36

465.28

466.11

464.04

464.73

465.38

465.62

465.23
465.34
465.20

465.00

464.76

465.41

465.66

466.04 466.54

466.27

466.04

466.42

466.31

466.90

467.71

467.28

466.98

466.96

466.24

465.77

464.89

466.60

466.39

467.10

467.73

467.01

467.52

466.50

468.26

468.33

467.77

467.60

466.88

467.21 467.70

467.82

467.70
467.27

468.81

469.02

467.85

467.70

469.96

470.66

470.51

470.48

471.33

471.64

468.82

468.93

468.50

468.28

468.08

467.82

468.52

469.01

469.12

468.40

468.63

469.04

469.10

467.26

468.61

468.23

468.91

468.96

468.56

468.39

469.09

469.27 469.29 469.30

469.52

469.88

469.56

469.50

469.64

469.70

469.98

468.85

471.59

471.84

471.43

471.17

470.02
469.81

469.87

470.20

470.60

470.96 471.10

470.66

470.28

469.58

469.56

469.88

471.41

470.04

470.04

469.86

472.95 473.01

473.21

473.30

473.93

472.08

471.82

468.80
468.79

468.82

468.69
468.64

468.71
468.70

468.69

468.74

468.68

468.59

468.68

468.81

468.81

468.95
468.94

468.94

468.94

469.31

469.08

468.77

468.69

468.42

468.32

468.70

468.57

468.55

468.50

468.66 468.67

468.84

469.08

468.34

467.93

467.78

467.93

468.00

468.13

468.21

468.22

468.34

468.53

468.12

468.23

467.98

468.01 468.12

468.37

467.76
466.64

466.66

466.78

466.79

466.53
466.38
466.12

466.39
466.28

466.62

466.91

468.86

468.91

468.95

468.42
468.39
467.51

467.74
467.75
467.40
466.74

467.49

467.82

468.51

468.15

468.13

468.61

468.42

468.32

467.20

467.02

466.71

468.80
468.79

468.73

468.48

468.74

468.64

468.80

469.13
468.90

468.83

468.74

468.99

469.11

469.36

469.04

469.82

469.33

469.41

469.26
469.12

468.99

469.25

469.32

469.39

469.61

470.55

469.55

470.27

4

471.05

470.61

470.05
469.96

469.95

470.34
470.40
470.76

470.60

470.34

469.89

469.69

473.98

470.66

470.48

470.19

470.46

470.05

469.50

468.83

468.88

469.22

471.18
471.13

471.00

471.16
470.96
471.26

471.49

471.45

471.57

471.62

471.87

471.78

471.63

471.33

471.74

472.00

471.92

472.08

472.63

472.03

472.15

472.64

473.10

472.97

471.51
471.41

470.98

471.14

470.04
469.85

471.53

471.79

471.51

219

473.42

473.58

473.79

473.65

473.25

474.39

474.52

474.36

474.03

474.52

474.41

474.88

469.84

469.93

470.74

470.71

470.29

470.62

471.19

470.46

470.46

470.22

471.11

471.22

470.00

470.06
470.08

470.07

470.04

470.07

470.15

470.24

470.21
470.20

470.32

470.02

470.02

470.00

469.80

469.98

469.77

470.09

470.06

470.02

470.45

469.89

470.75

470.62

471.91

471.83

470.17

470.52

470.69

470.75

470.86

470.95

470.98
474.68

475.24

474.85

478.76

481.55

481.87

482.25

469.79

469.77

469.78

469.82

469.77

469.75

469.83

469.83

469.76

469.74

469.80

469.79
469.84

469.80

469.77

469.76

469.85

469.76

469.77

469.80 469.80

469.69

469.83
469.80

469.76

469.77

469.94

470.20

470.36

470.26

470.04

470.05

470.94
470.52

470.10

470.00
470.12

470.16

470.52

470.74

470.15

470.18

469.89 469.94

470.23

470.47

470.16

470.28

470.07

469.86

469.84

469.86

469.96

470.37

470.02

469.82

469.81

469.77

469.68

469.72

469.79

470.00

470.14

470.10

469.95

469.46

469.95

469.67

469.66

469.70
469.66

469.63

469.59

469.72 469.81

469.53

469.55

469.57

469.54

469.51

469.47

469.76

470.05

469.90

469.85

469.65

469.83

470.00

470.30

470.42470.22
469.67 469.31

469.55

469.33

469.37

469.79

469.47

469.54 471.03469.72

470.85

470.40

470.34

469.23

469.80

469.32

469.35

470.04

470.97

471.50
472.17
471.89

472.15

472.52

472.26

472.58

472.17

472.43

472.19

472.22

471.96

472.15
471.60

472.13

471.76

472.04

471.28

471.66
470.89

471.99

471.52

472.06

471.57

471.96

471.69

471.38

471.92

468.83

469.65 469.11

469.45

468.93

469.01

469.07 469.08

469.18

469.49

469.50

469.90

469.37

469.18
469.15

469.10

469.41

469.33

469.39
469.28

469.28

469.17 469.30

469.22

469.29

469.25

469.12

469.04

468.94

470.64

471.10

470.33 470.20

469.83

469.80

469.93

469.79

469.54

469.24

469.30

469.71

469.68

469.61

469.30

469.34

468.82
468.85

468.21

467.84
468.68

468.89

468.46

468.23

468.40

468.65

468.48

468.33468.26

468.43

468.24

468.09

468.75

468.70

468.80

468.79

468.79

468.80

468.85

468.91
469.00

469.39

469.27 469.11

469.33

469.12

469.04

468.92

468.88
468.88

468.91

468.87

468.93

468.90

468.82

470.18

469.42

469.79

469.67
469.87

470.12
470.46

470.39

471.57

471.27

471.32

471.02

471.40

471.35

471.50
471.02

470.30

469.49

469.40

468.86
469.08

468.70

468.70

468.70

468.93

468.64
468.57

468.45

468.42 468.83

468.87

468.81

469.00

468.88

468.92

468.86 468.78

468.90

468.84 468.82

468.84

468.85

468.82 468.83 468.89

468.91

468.84

468.80468.81

468.79

468.83 468.69

468.59

468.56

468.37

468.52

468.57468.58468.55

468.58

469.17

469.16

468.86

468.94

468.77

468.71

469.08469.13

469.09
468.98

469.22

469.15

469.23

469.26

469.38

469.08

469.24

468.73

468.63

468.50

468.41

467.89

467.82
467.72

467.89

468.35

468.18

467.77

468.36

468.47

468.24

468.07
468.05

467.94
467.78

467.80

467.67

468.08

467.99

468.08
468.29

468.21

468.13

468.16

468.21

468.31

468.36

468.34

468.37

468.04

468.10 468.11

468.20

468.25 468.27

468.39

468.36

468.45

469.01

468.82

468.50

468.53

468.81

469.05

468.46

468.31

468.30

468.17

468.09

468.33

468.05
467.91

468.07

468.17

468.10

468.22

468.33

468.48

468.37

468.28

468.44

468.30

468.17

468.02

468.24

468.35

468.52 468.53

468.56

468.44

468.41
468.33

468.38

468.33

468.28
468.32

468.34

468.35

468.42

468.37

468.27

468.32

468.40

468.33

468.50

468.54

468.44

468.55

468.66

468.71

468.91
469.14

469.11

468.84
468.62

468.63

468.84

468.98

468.99 469.05

469.16

469.19

468.49

468.42

468.37

468.26 468.33

468.44

468.49

468.52

468.57

468.53

468.42

468.44

468.54

468.58

468.74

468.74

468.63

468.54

468.70
468.53

468.71

468.78

468.83

468.91

468.85

468.86

469.11

467.92

467.90
467.83
467.76

467.73

467.74

467.82467.87

467.92

467.82

467.68

467.72

468.12 468.25

468.05 467.94

468.01

467.98

467.98

467.89

467.90

467.92

468.02

467.96
467.94

468.26

468.17

468.10

468.02

468.00 467.96

468.00

468.03

468.07

468.11

468.56
468.46

468.93

468.68

468.79

468.68

468.28

468.10 468.09

468.03

468.02

468.06

468.24468.20

468.37

468.42

468.41 468.40

470.73

469.99

470.59

471.17

470.93

471.02

471.24

471.02

470.15

470.31 470.44

470.06

470.52

470.33

470.55

470.07

469.94

470.06

469.90

469.96

470.20

469.88
469.93

470.01

470.02

492050 4615350

491850

4615450

492250

4615250

ახალი შენობის
კონტური

+12.57

+12.57

+12.57

+13.75

+13.75

+12.58

+12.58

+12.58

+13.75

+13.75

+12.57
+12.54

+12.53

+8.02

+6.87

+6.87

+8.02

+5.50

+5.50

+3.89 ±0.00
-0.65
-0.21

-0.62

+4.86
+5.00

+5.83

+3.75

+3.74

+3.93

+3.74

+3.93

2,704

2,704

+8.00

+11.37

+11.36

#toPZvalue

-0.99

-1.00

-0.99

-1.02

-1.10
-1.10
-1.10

-1.10

შენობებს

შორის

მანძილი

სანიღვრე

მილი

სანიღვრე

მილი

სანიღვრე

მილი

სანიღვრე

მილი

სანიღვრე

მილი

სანიღვრე

მილი

სანიღვრე

მილი

სანიღვრე

მილი

სანიღვრე

მილი

სანიღვრე

მილი

სანიღვრე

მილი

სანიღვრე

მილი

სანიღვრე

მილი

სანიღვრე

მილი

სანიღვრე

მილი

სანიღვრე

მილი

სანიღვრე

მილი

სანიღვრე

მილი

სანიღვრე

მილი

სანიღვრე

მილი

სანიღვრე

მილი

სანიღვრე

მილი

სანიღვრე

მილი

სანიღვრე

მილი

სანიღვრე

მილი

სანიღვრე

მილი

სანიღვრე

მილი

სანიღვრე

მილი

სანიღვრე

მილი

Logo

ლოგო

ლოგო

ლოგო

Logo

ლოგო

სანიღვრე

მილი

სანიღვრე

მილი

სანიღვრე

მილი

სანიღვრე

მილი

სანიღვრე

მილი

სანიღვრე

მილი

სანიღვრე

მილი

სანიღვრე

მილი

სანიღვრე

მილი

სანიღვრე

მილი

სანიღვრე

მილი

სანიღვრე

მილი

10%

slope
10%

დახრა

10%

slope
10%

დახრა

10%

slope
10%

დახრა

10%

slope
10%

დახრა

10%

slope
10%

დახრა

10%

slope
10%

დახრა

10%

slope
10%

დახრა

10%

slope
10%

დახრა

10%

slope
10%

დახრა

10%

slope
10%

დახრა

10%

slope
10%

დახრა

10%

slope
10%

დახრა

10%

slope
10%

დახრა

10%

slope
10%

დახრა

10%

slope
10%

დახრა

10%

slope
10%

დახრა

10%

slope
10%

დახრა

10%

slope
10%

დახრა

5% slope

%5 დახრა

2% slope

2% დახრა

2% slope

2% დახრა

5% slope

5% დახრა

5% slope

5% დახრა

5% slope

5% დახრა

5% slope

5% დახრა

5% slope

5% დახრა

5% slope

5% დახრა

5% slope

5% დახრა
5% slope

5% დახრა

5% slope

5% დახრა

2% slope

2% დახრა

2% slope

2% დახრა

01 - სამაცივრე

საწყობი

გენერალური გეგმა