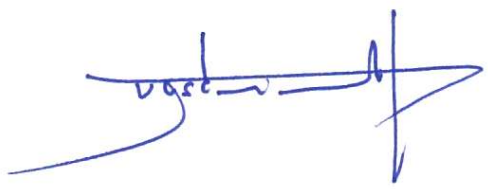

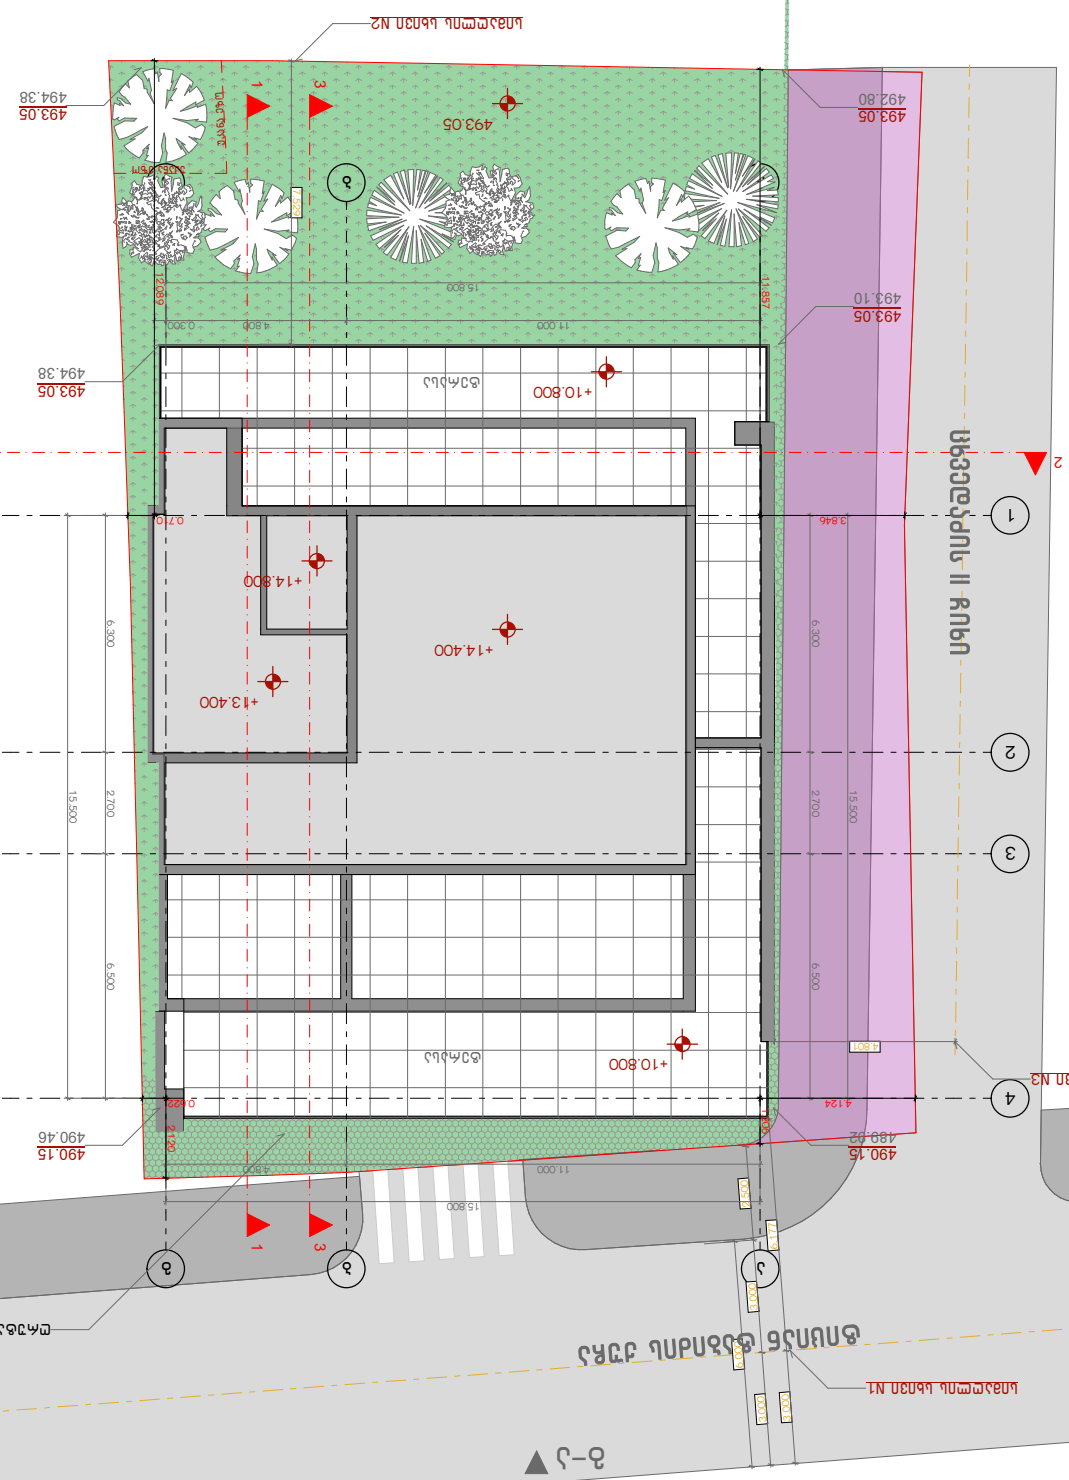

1:200

გენ-გეგმა

a

a

b

b

g

g

4 4

3 3

2 2

1 1

1 1

2 2

3 3

g-a 1-4
a-d 4-1

ტერასა

493.05

+14.400

+10.800

+10.800

15.800

11.000 4.800 15.500 6.300 2.700 6.500 15.500 6.300 2.700 6.500
15.800

11.000 0.300 4.800

6.0

2.50 3.0 3.0

6.177 3.0 7.529

4.801

4.124 1.206 2.120

0.622

3.846 11.857 12.089

0.710

+13.400

+14.800

490.15
489.92

490.15
490.46

493.05
494.38

493.05
493.10

493.05
494.38

493.05
492.80

სიმაღლის სხივი N1

სიმაღლის სხივი N2

ღრუტანიანი ფილები

სიმაღლის სხივი N3

ტერასა

+995 533 33 11 12

მთ.არქიტექტორი გელა გელოვანი

კონსტრუქტორი

41-ე სპეციალისტი

info@gelovani.ge

41.70742, 44.75406

s.k: 01.14.11.047.001

ქ. თბილისი,
ტიციან ტაბიძია ქუჩა N112

ალეკო ბეროშვილი ცხვედაძის II ჩიხი

ტიციან ტაბიძის ქუჩა

უკანა ეზო

უკანა ეზო

masS.

ფორმატი A3

გვერდი

თარიღი

ნახაზი