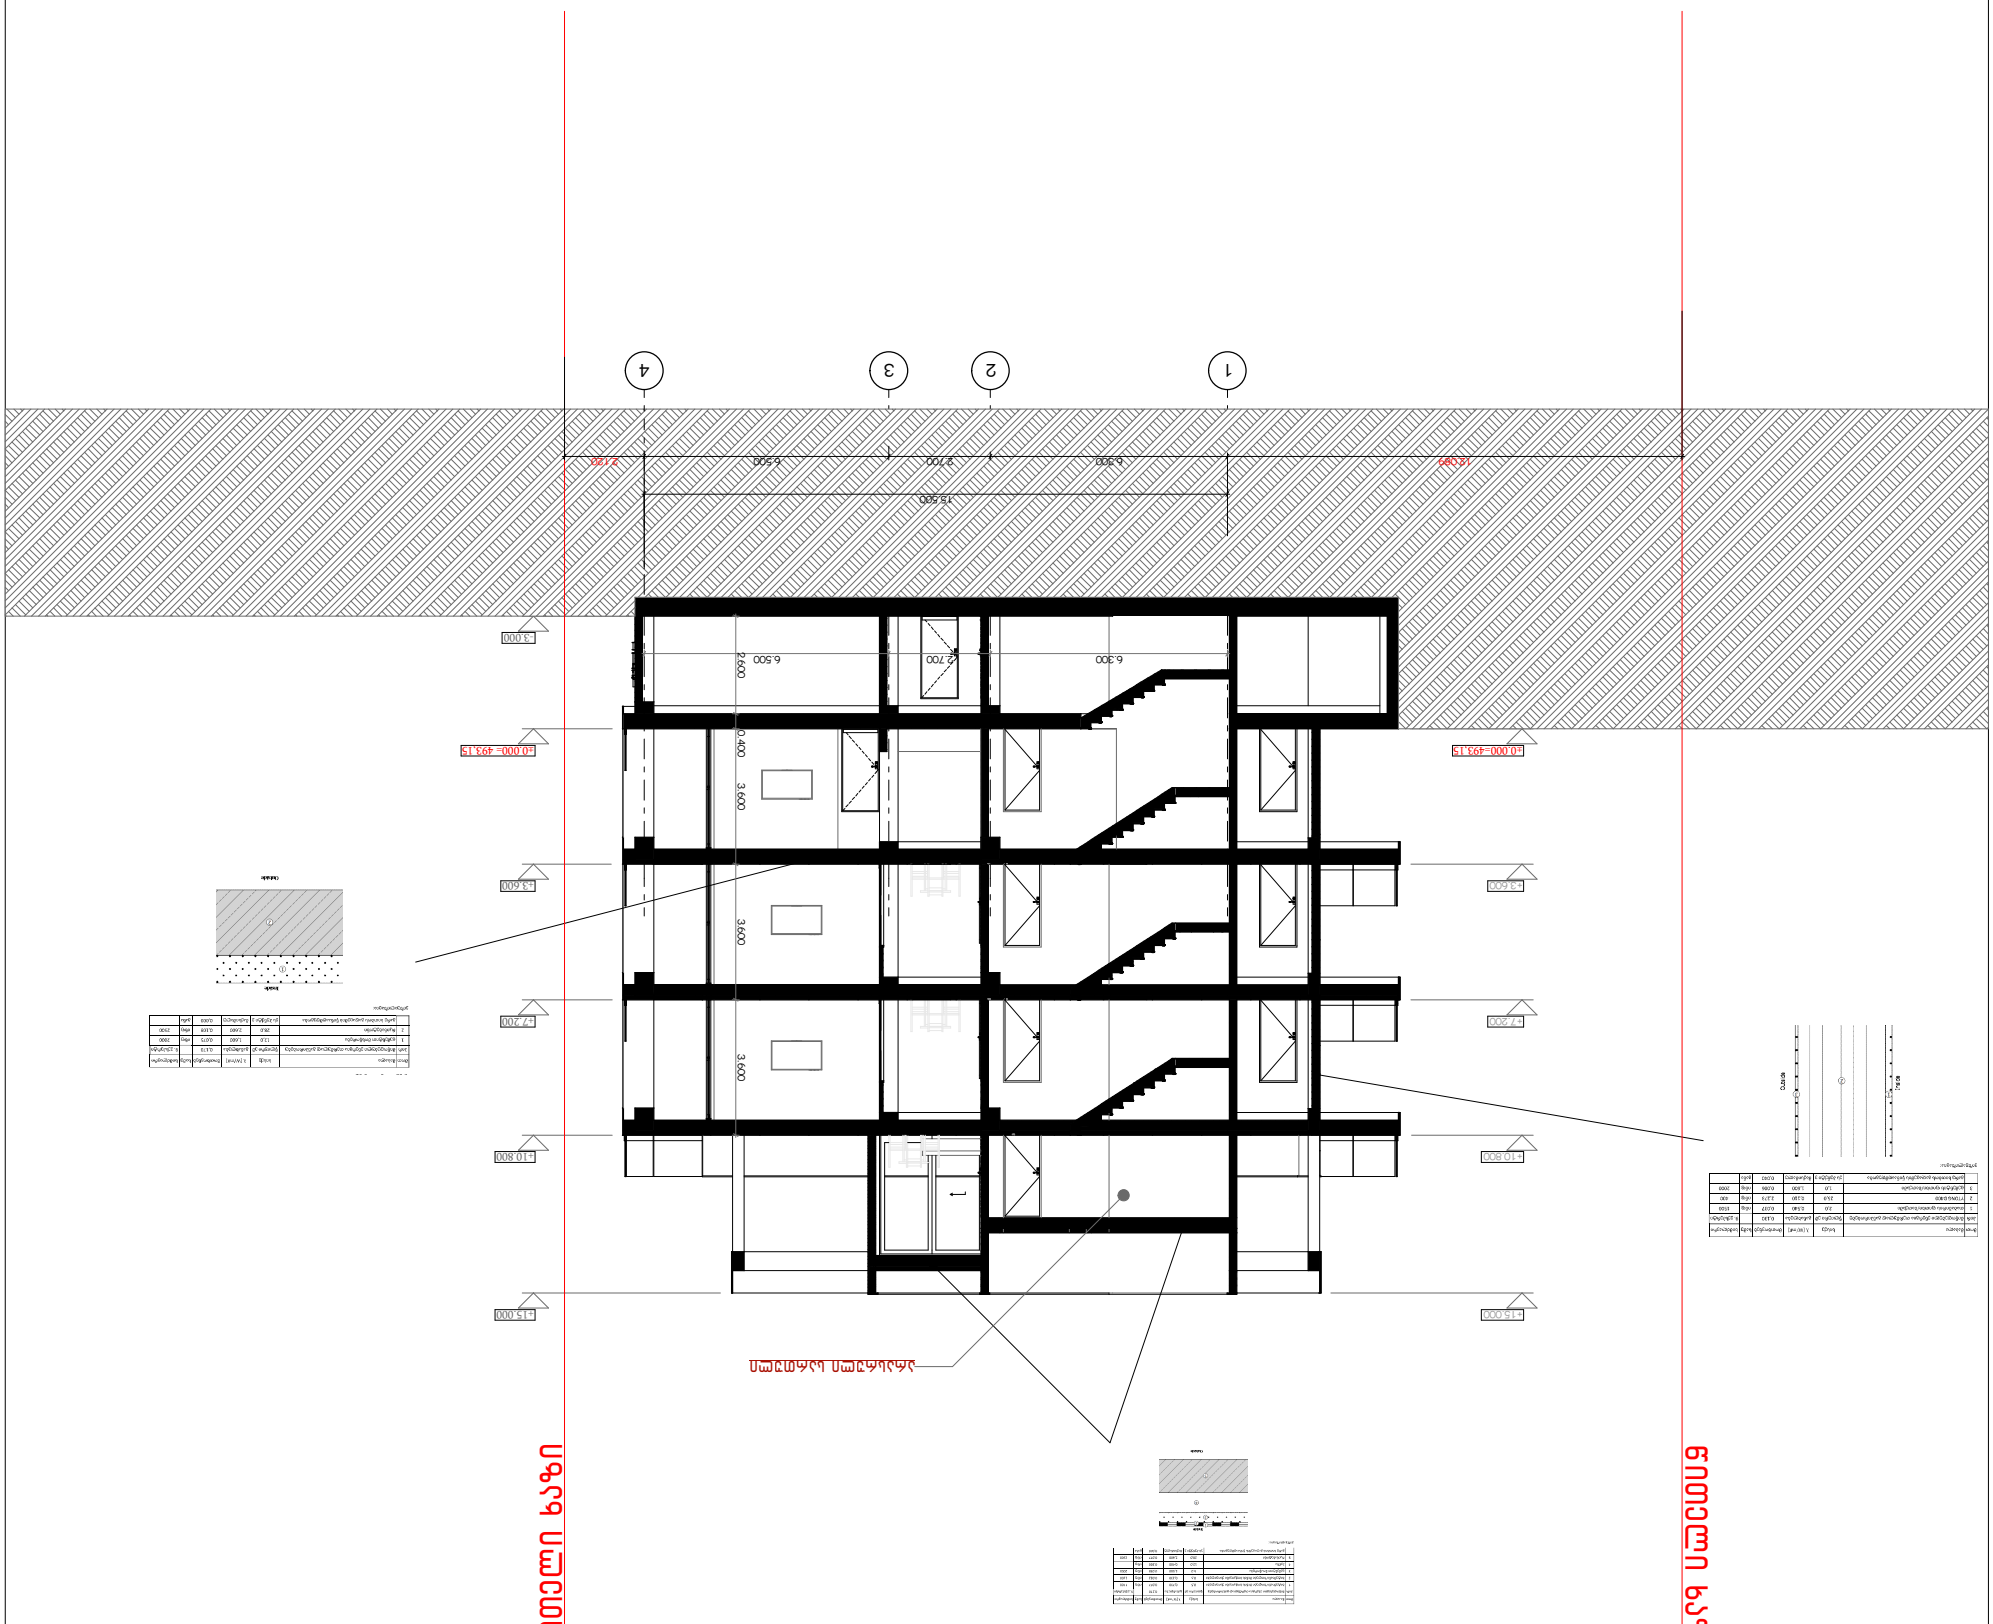














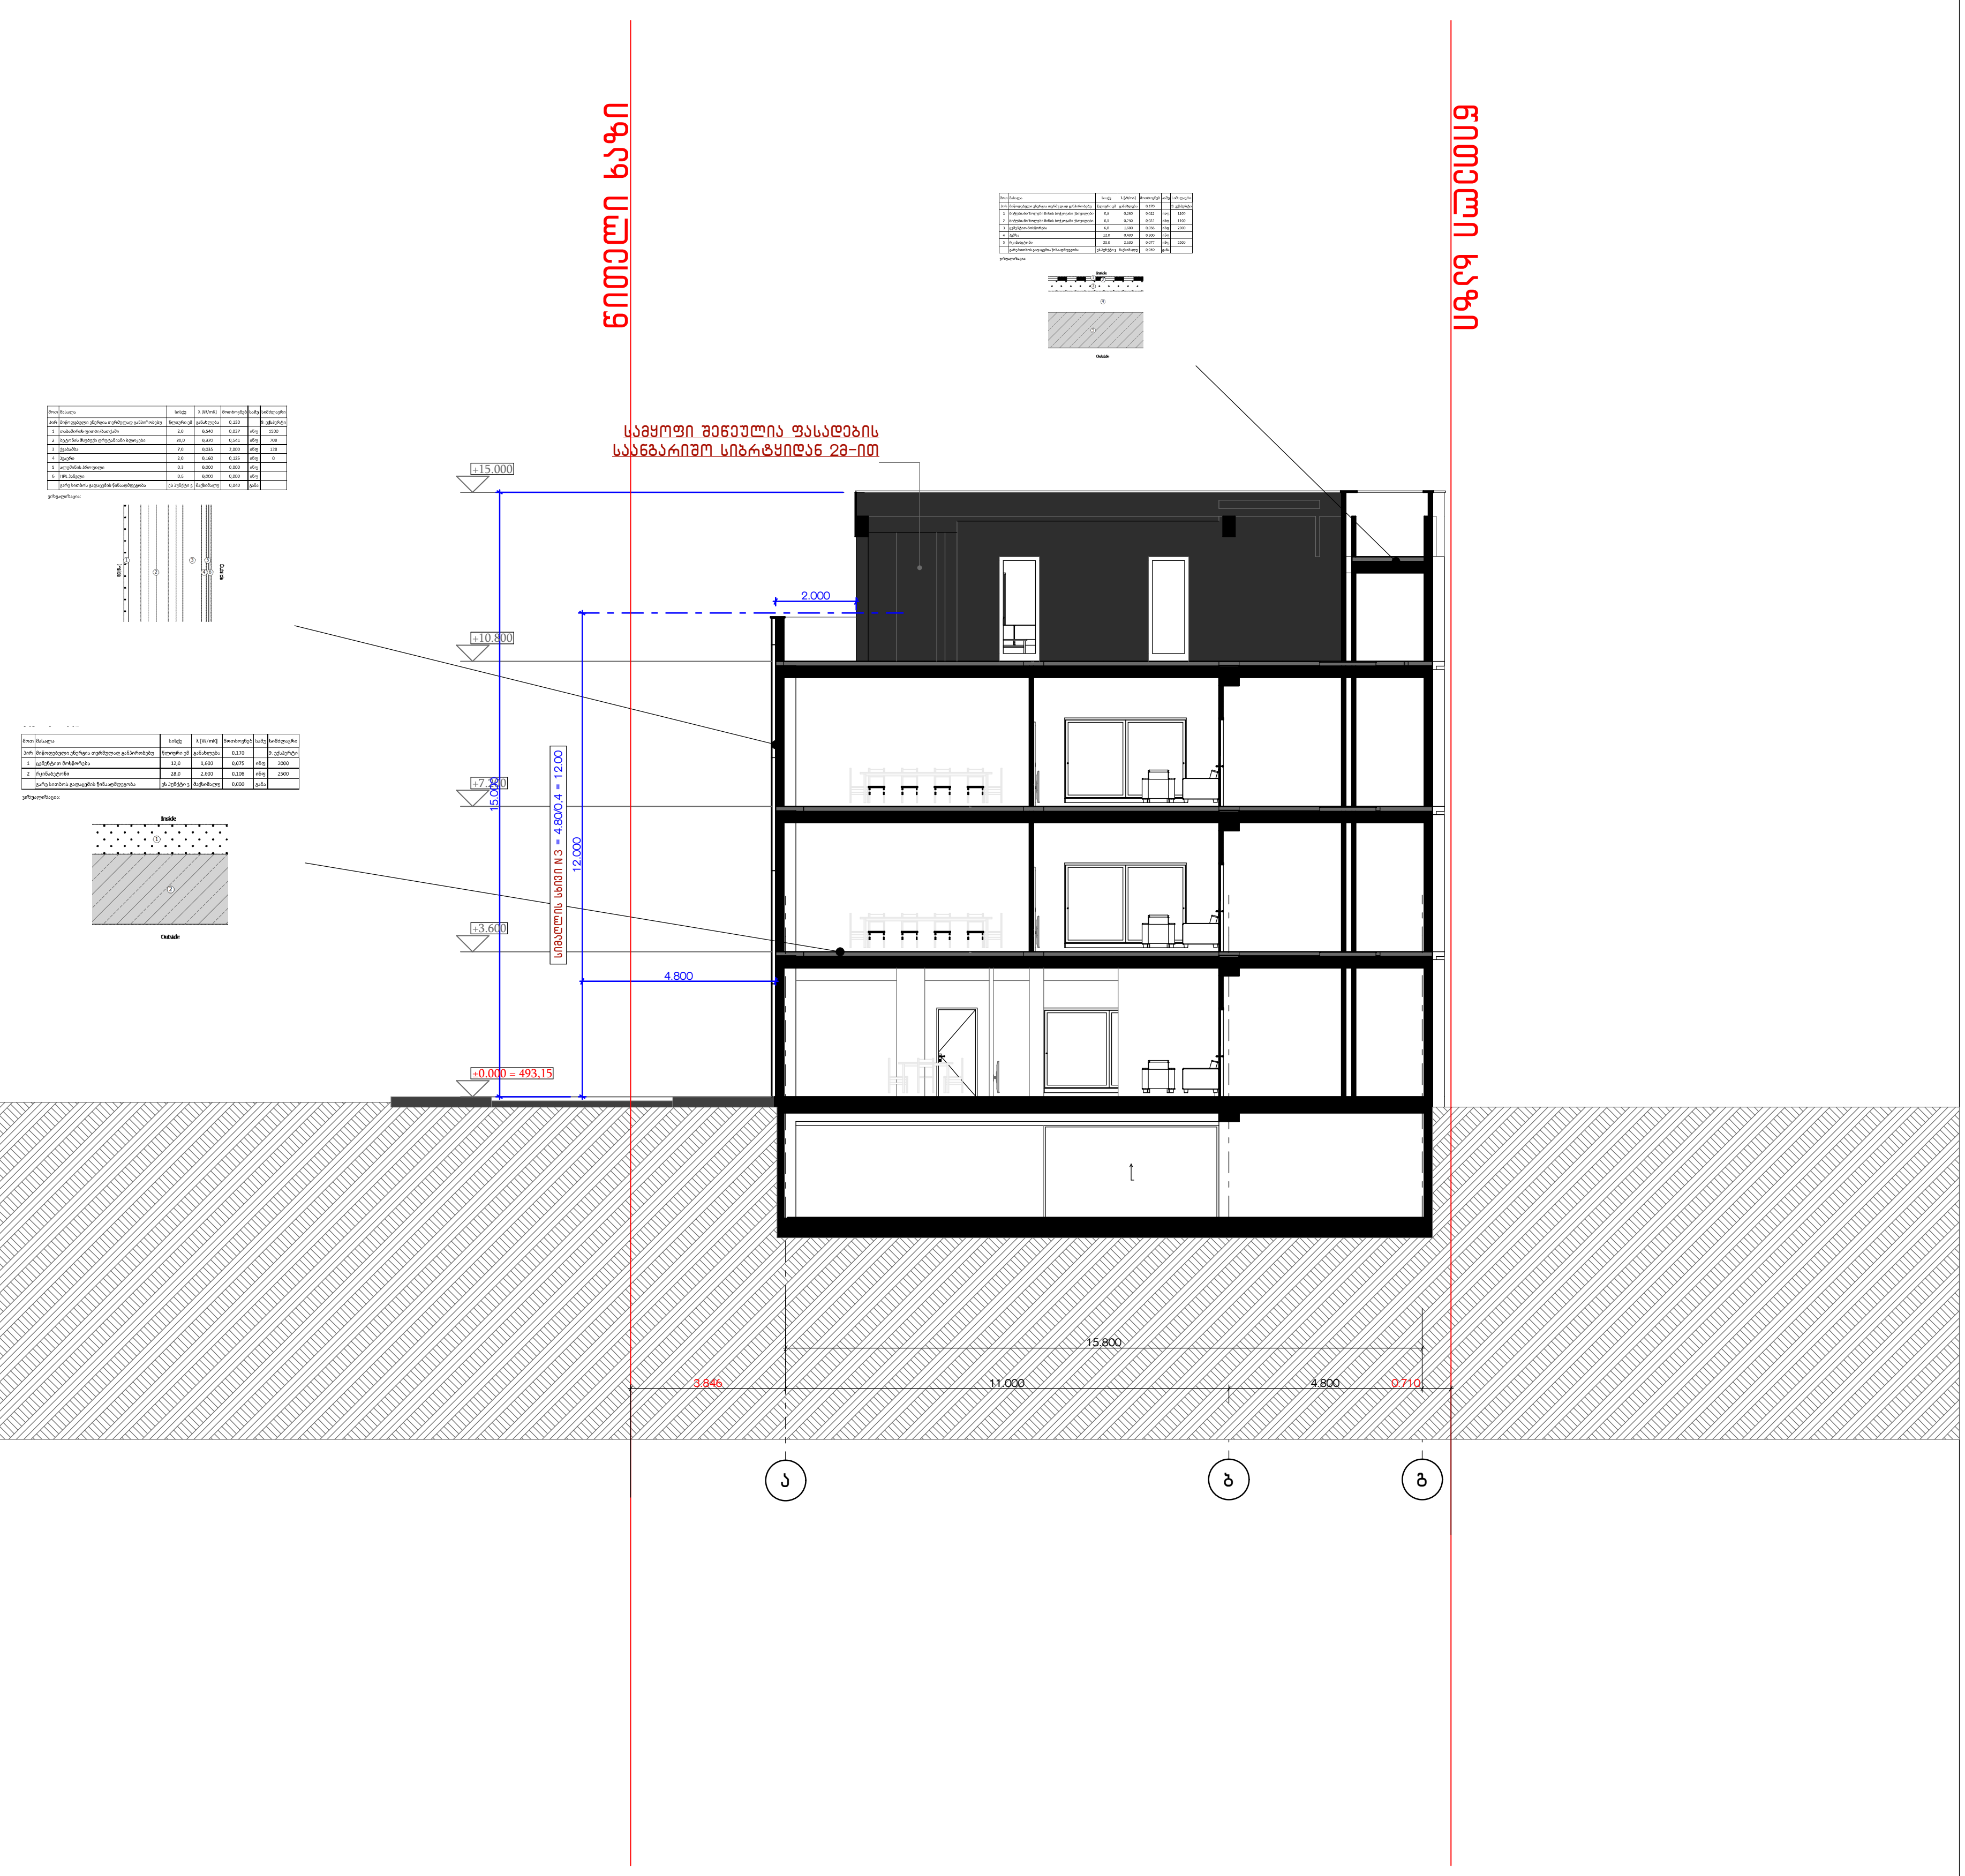

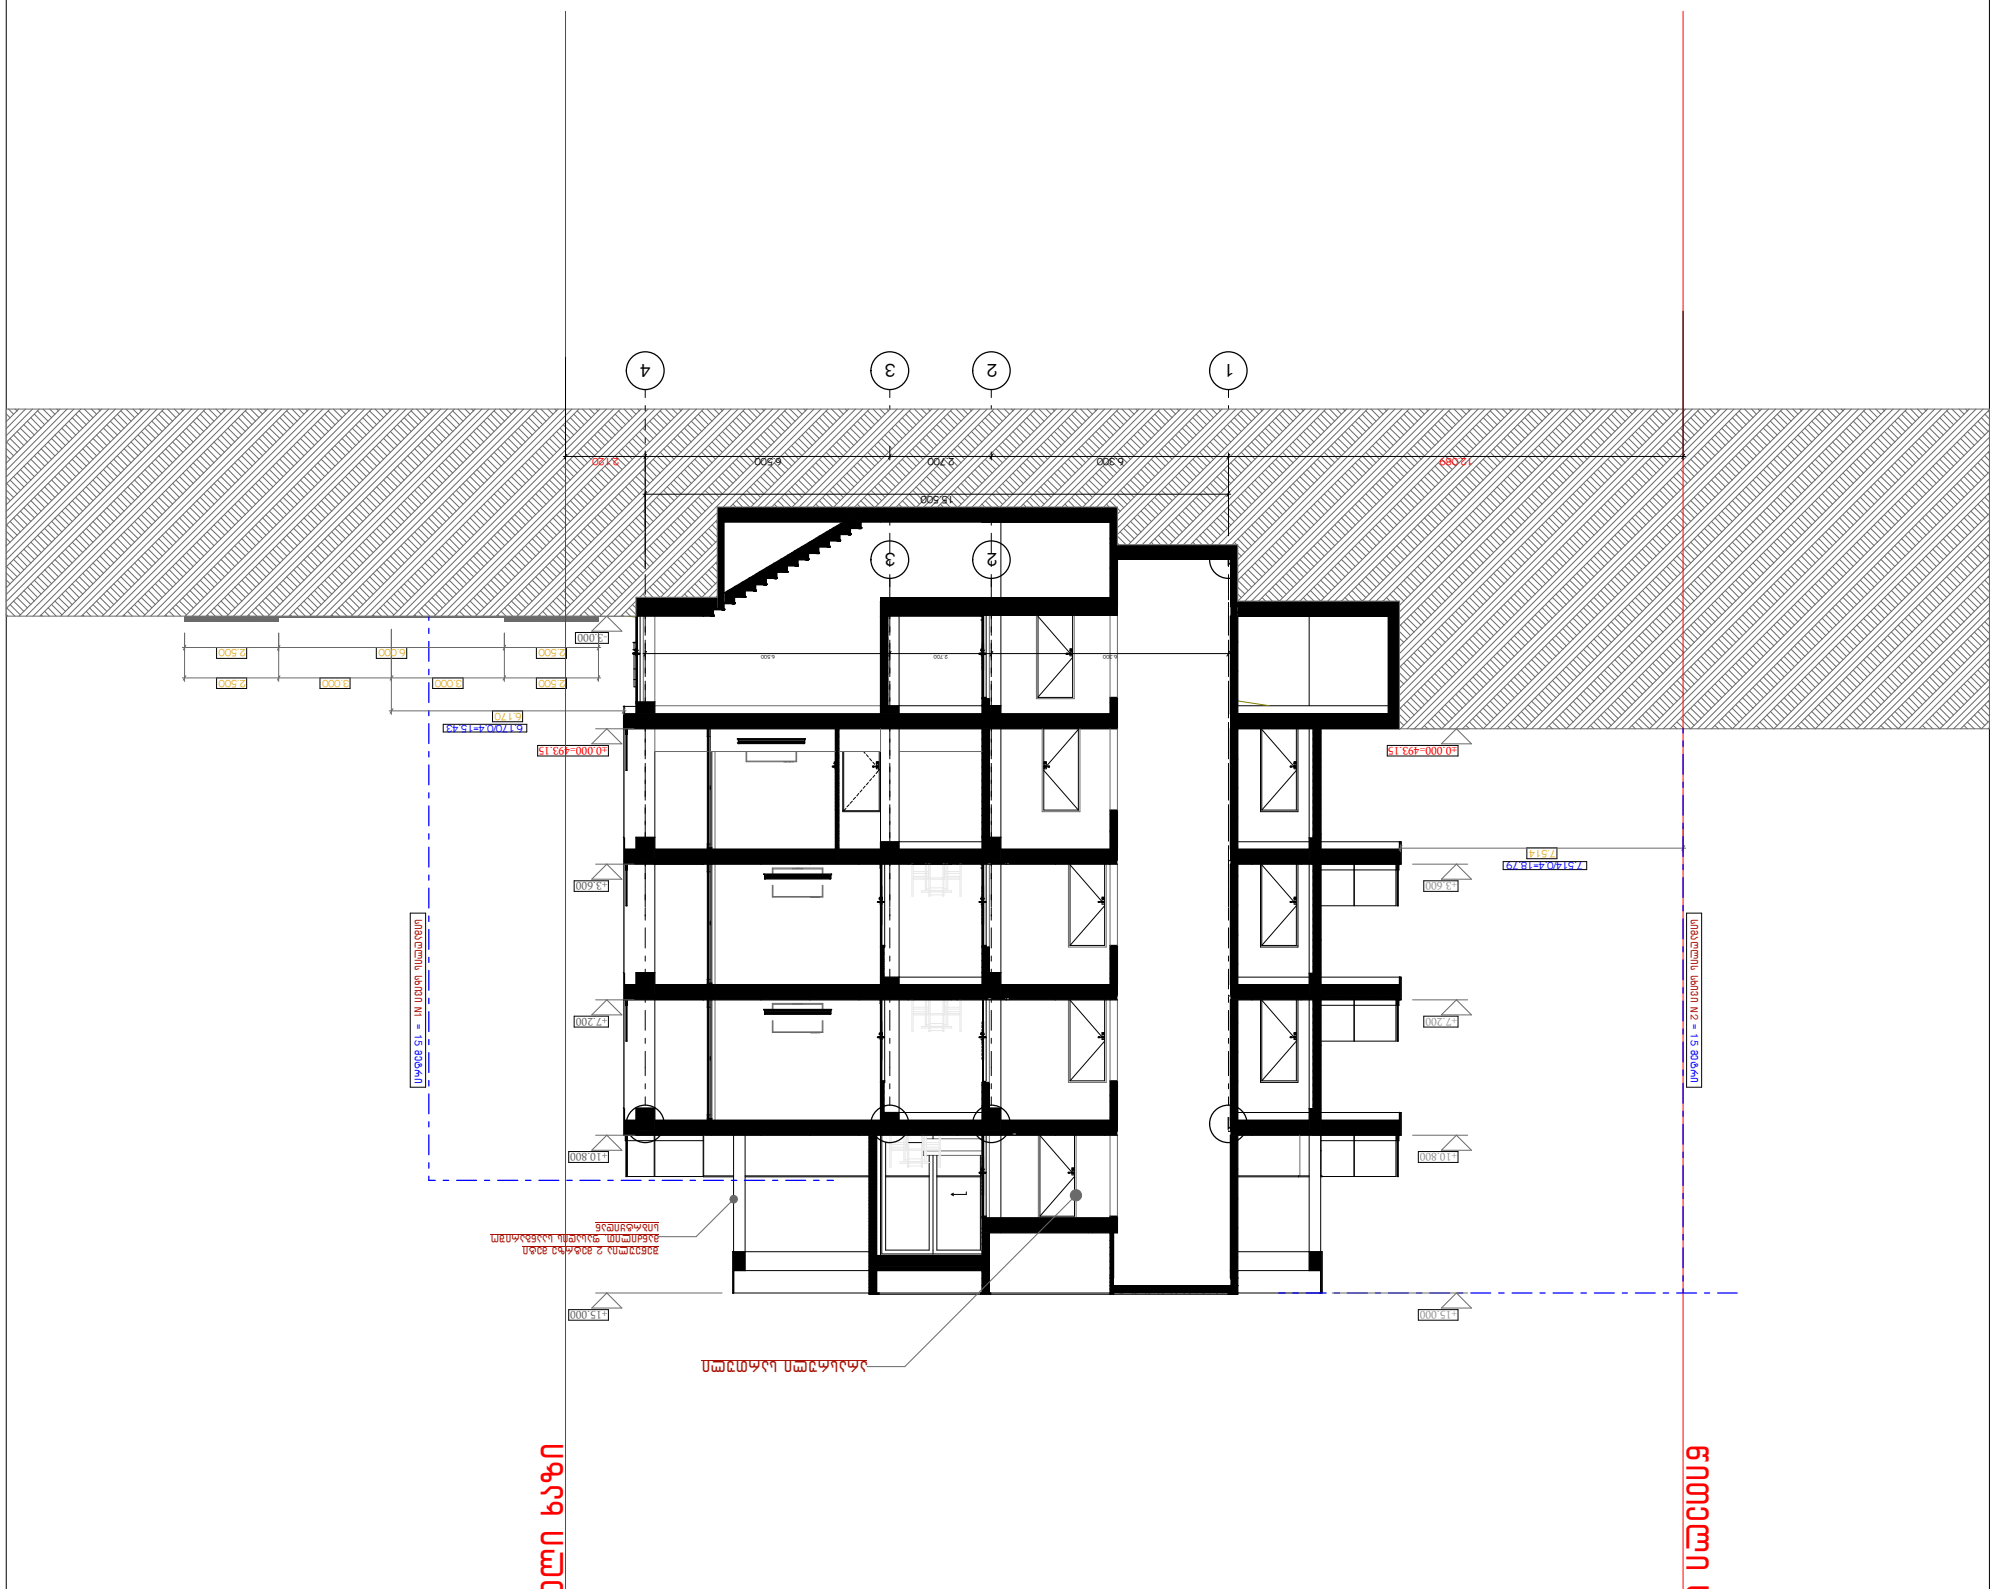




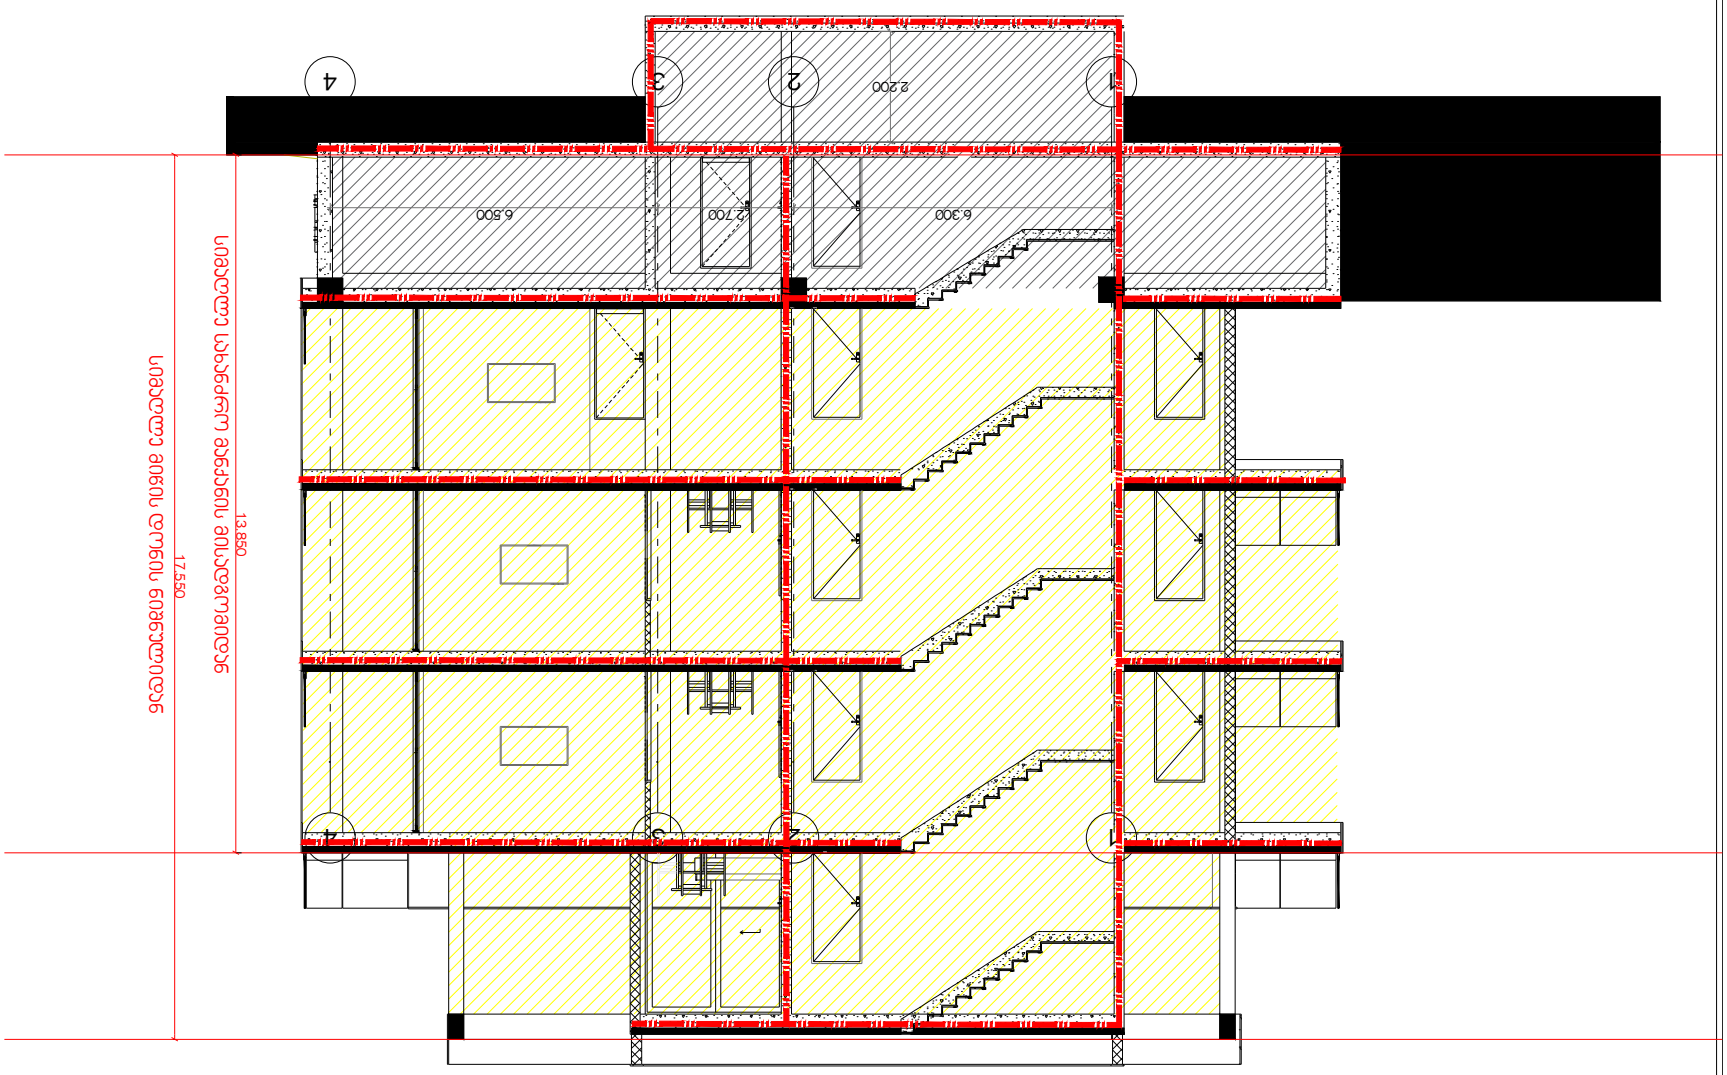

ტექნიკური ზედამხედველობა	
ავტორი	
ავტორის ასისტენტი	
არქიტექტორი	
კონსტრუქციული ნაწილის ავტორი	
ელექტრული ნაწილის ავტორი	
სანტექნიკური ნაწილის ავტორი	
ვენტილაციის ნაწილის ავტორი	
სამშენებლო ორგანიზაციის ნაწილის ავტორი	
ხანძარსაწინააღმდეგო ნაწილის ავტორი	

ნახაზის დასახელება	
ნახაზის ნომერი	
მასშტაბი	
ფორმატი	
თარიღ