

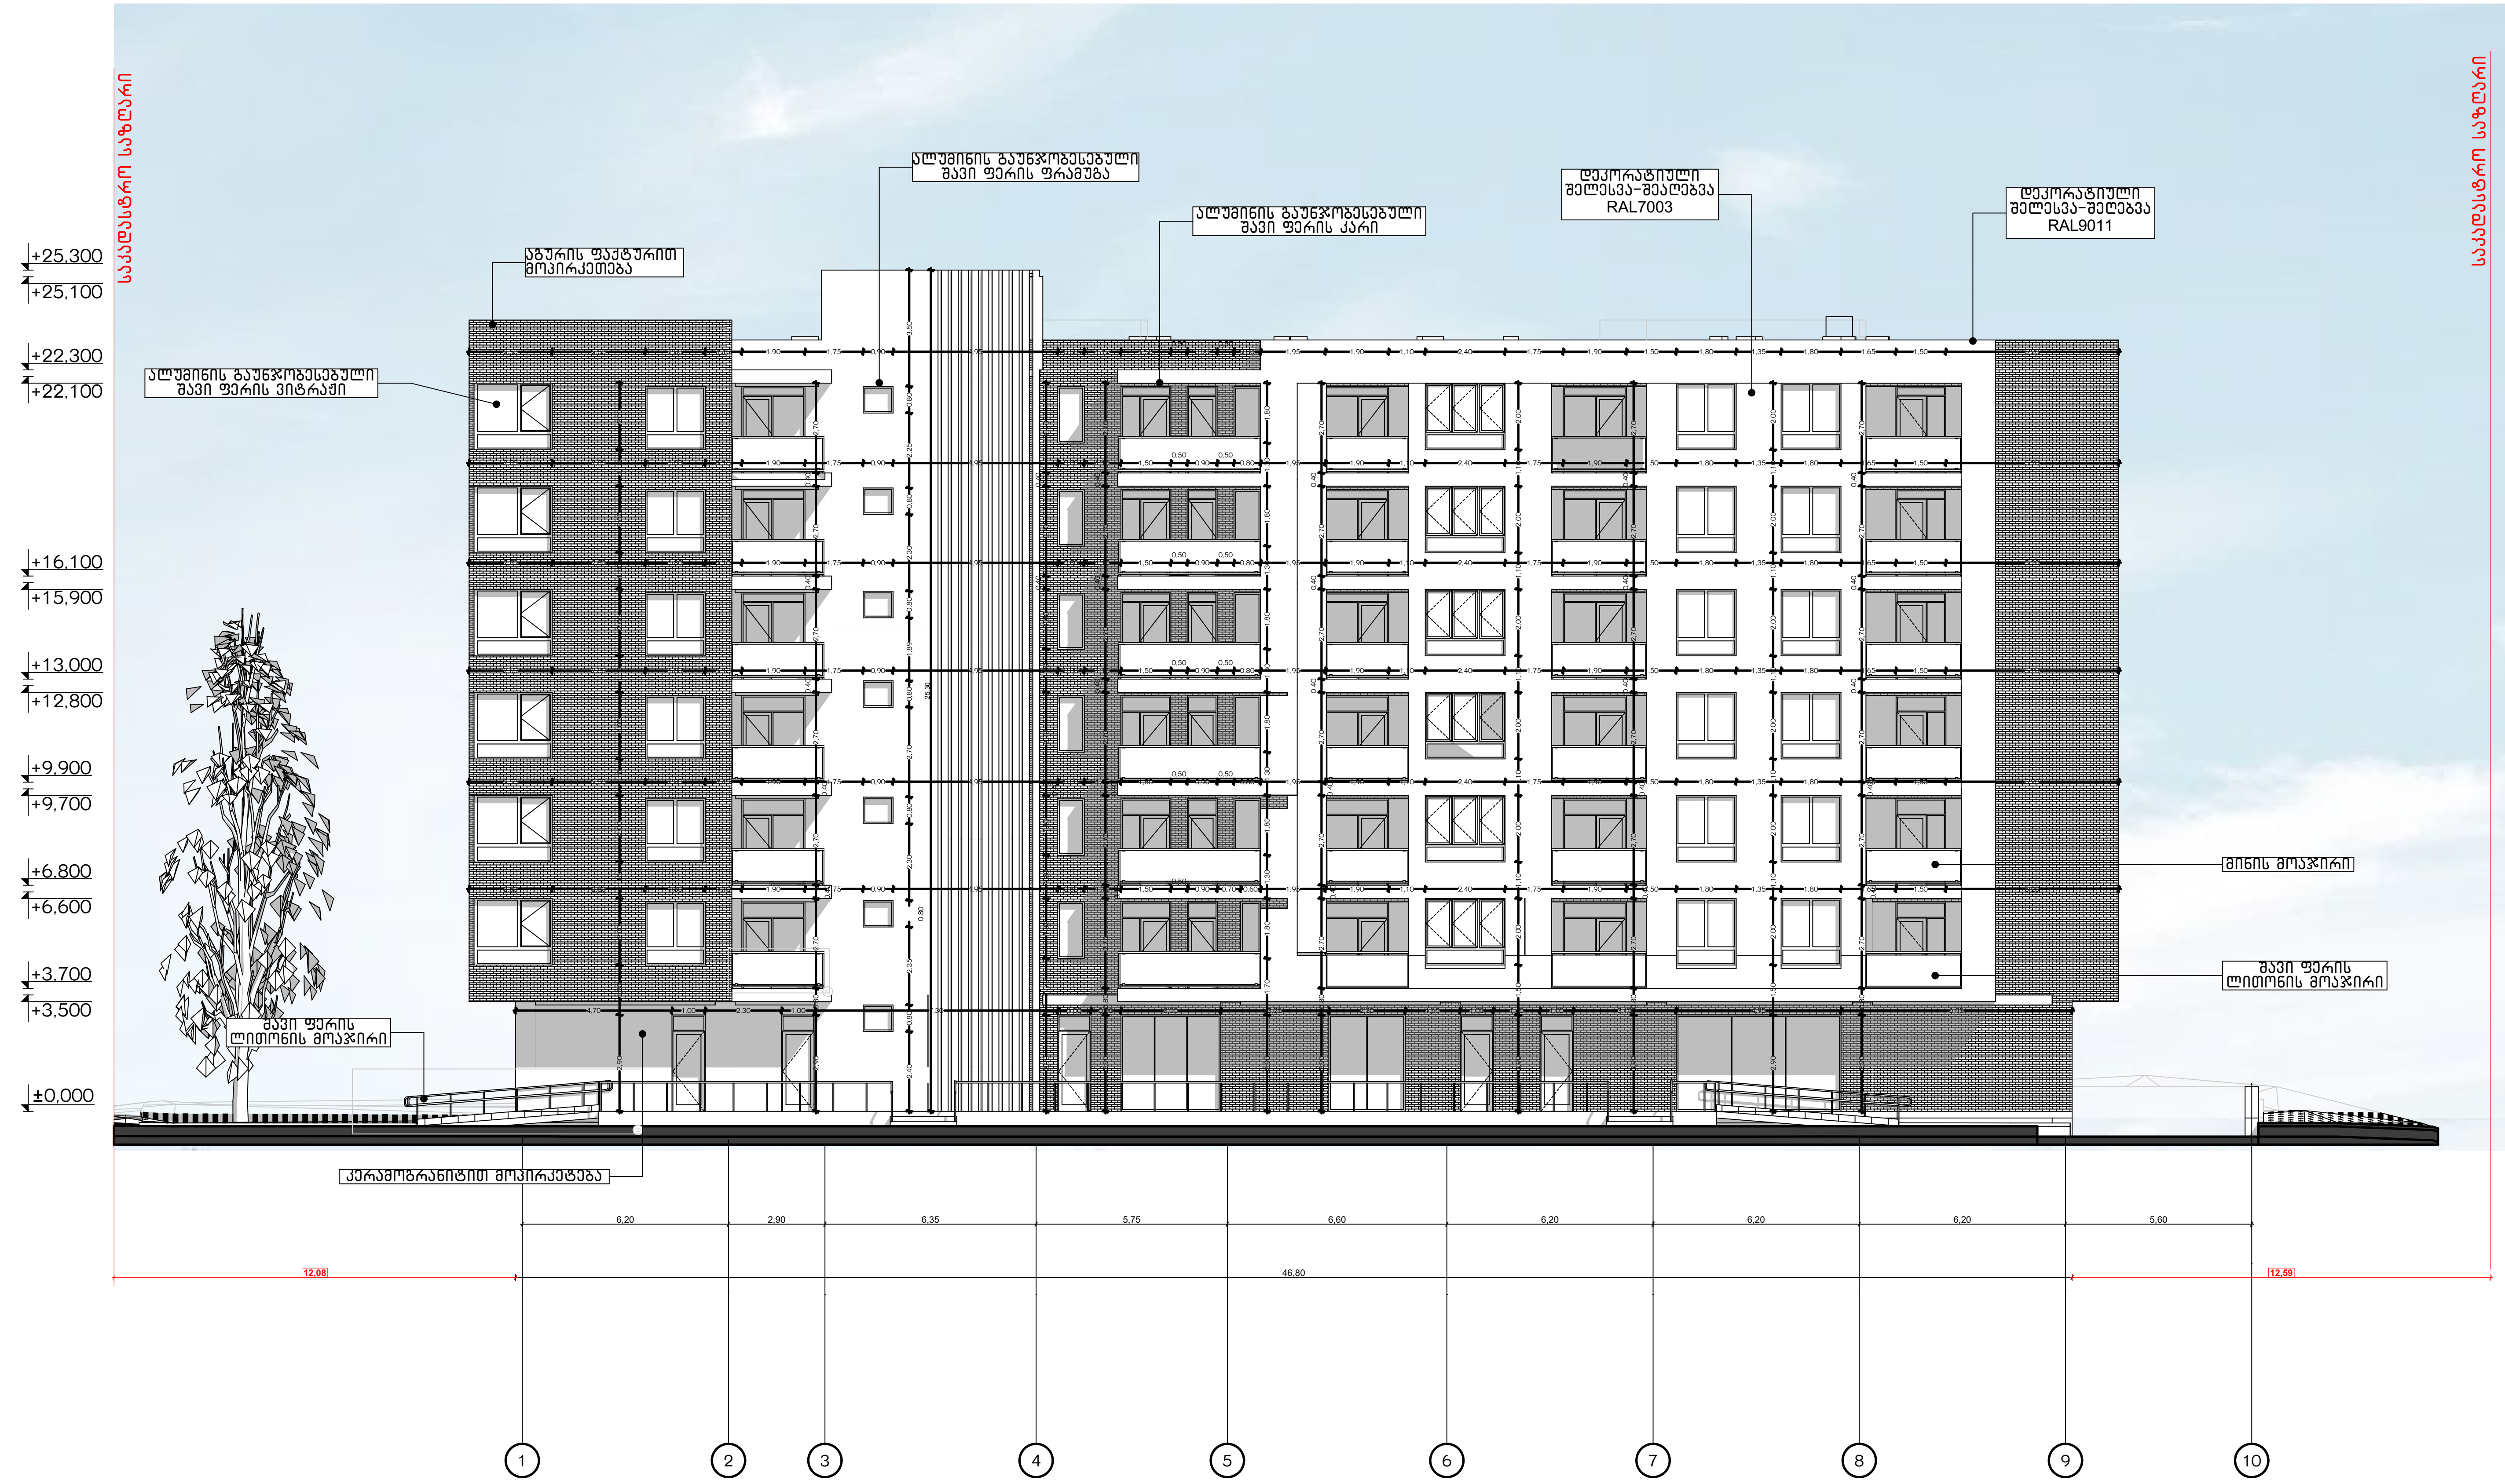


პროექტის დასახელება:	შემსრულებელი:	გვერდის დასახელება:	პირობითი აღნიშვნები:	მისამართი:	დამკვეთი:	თანამდებობა	სახ/გვარი	ხელმოწერა	მასშტაბი:	ფურცლის №	თარიღი:
მრავალბინიანი საცხოვრებელი სახლის არქიტექტურული პროექტი	PROJECT არქ-დიზაინ პროექტი	**ფასადი** "1-10"	საკადასტრო საზღვარი; ბლოკი; სვეტები; ტიხარი; ბეტონი	ქ თბილისი,წულაძის ქუჩა №23 ს/კ 01.17.11.034.007	სსიპ საქართველოს საპატრიარქო	დირექტორი	მ. რევაზიშვილი		1:200	16	21/04/2025
						მთ.არქიტექტორი	მ. რევაზიშვილი				
						დაამუშავა	ი. ჯურღულია				
						კონსტრუქტორი	ნ. მუმლაძე				

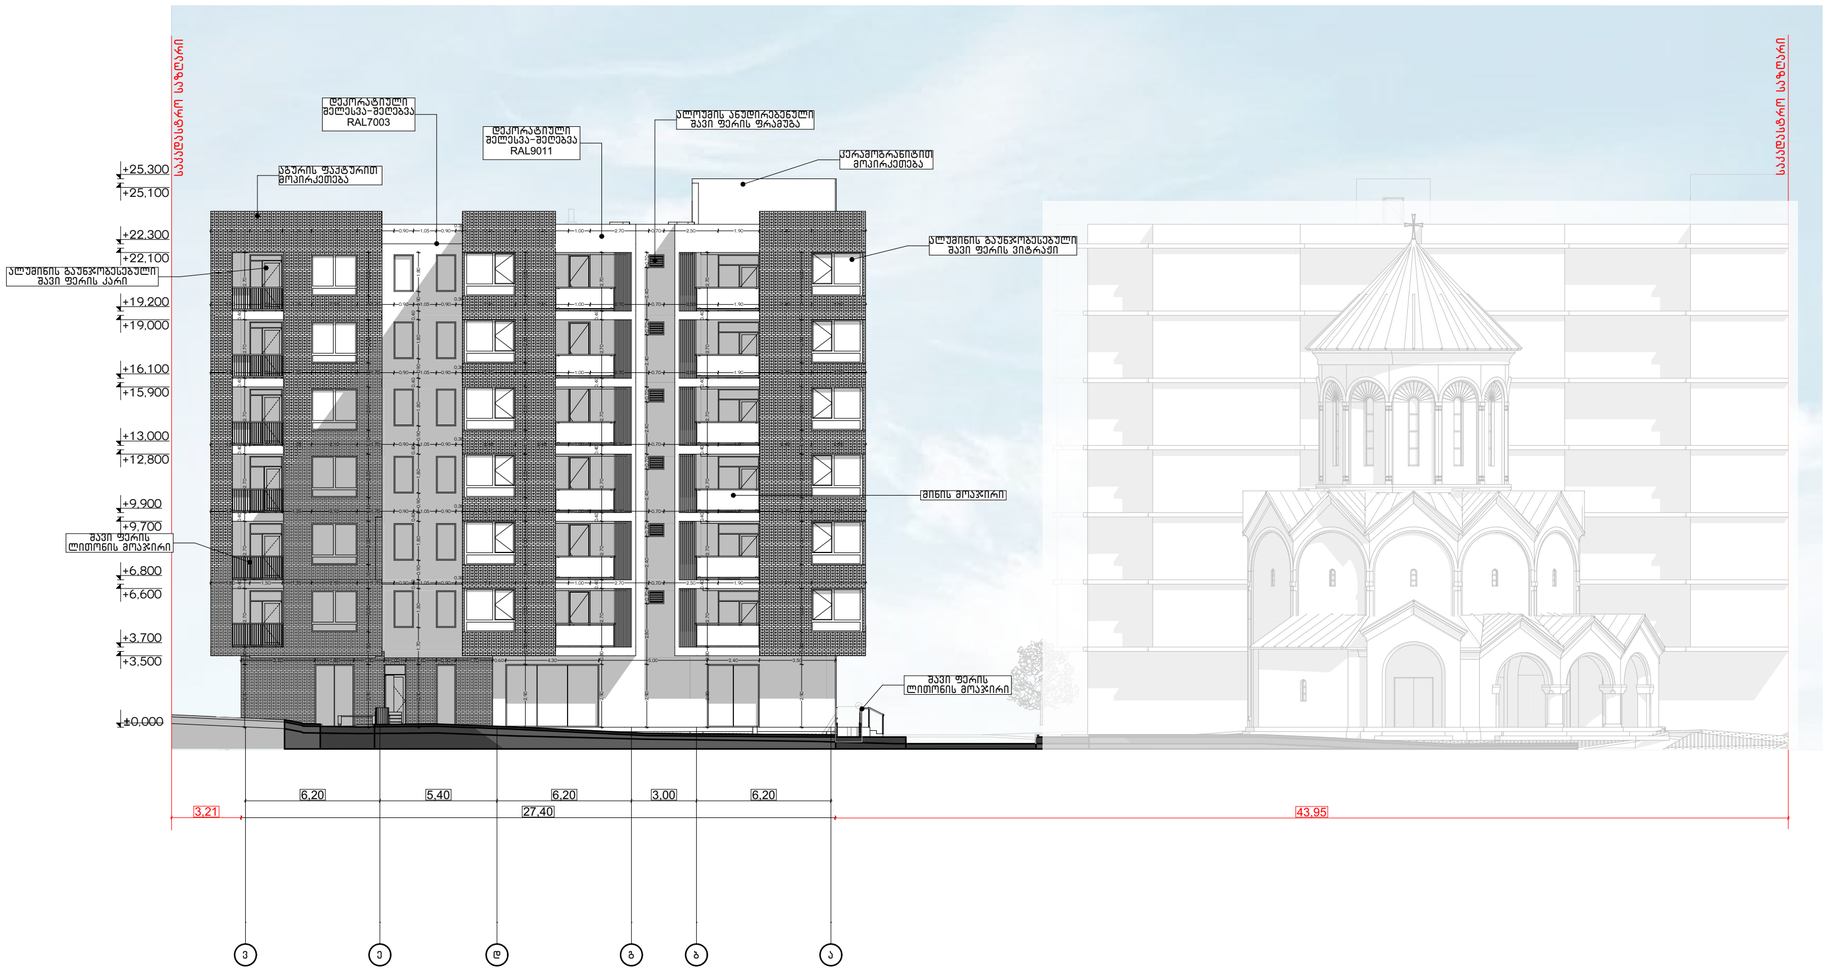

პროექტის დასახელება:	შემსრულებელი:	გვერდის დასახელება:	პირობითი აღნიშვნები:			მისამართი:	დამკვეთი:	თანამდებობა	სახ/გვარი	ხელმოწერა	მასშტაბი:	ფურცლის №	თარიღი:
მრავალბინიანი საცხოვრებელი სახლის არქიტექტურული პროექტი	PROJECT არქ-დიზაინ პროექტი	ფასადი "ვ-ა"	საპროექტო საზღვარი	ბლოკი		ქ თბილისი, წულაძის ქუჩა №23	სსიპ საქართველოს საპატრიარქო	დირექტორი	მ. რევაზიშვილი		1:200	17	21/04/2025
			სვეტები	ტიხარი		ს/კ 01.17.11.034.007		მთ.არქიტექტორი	მ. რევაზიშვილი				
			ბეტონი					დაამუშავა	ი. ჯურღულია				
								კონსტ.ინჟინერი	ნ. მემლაძე				


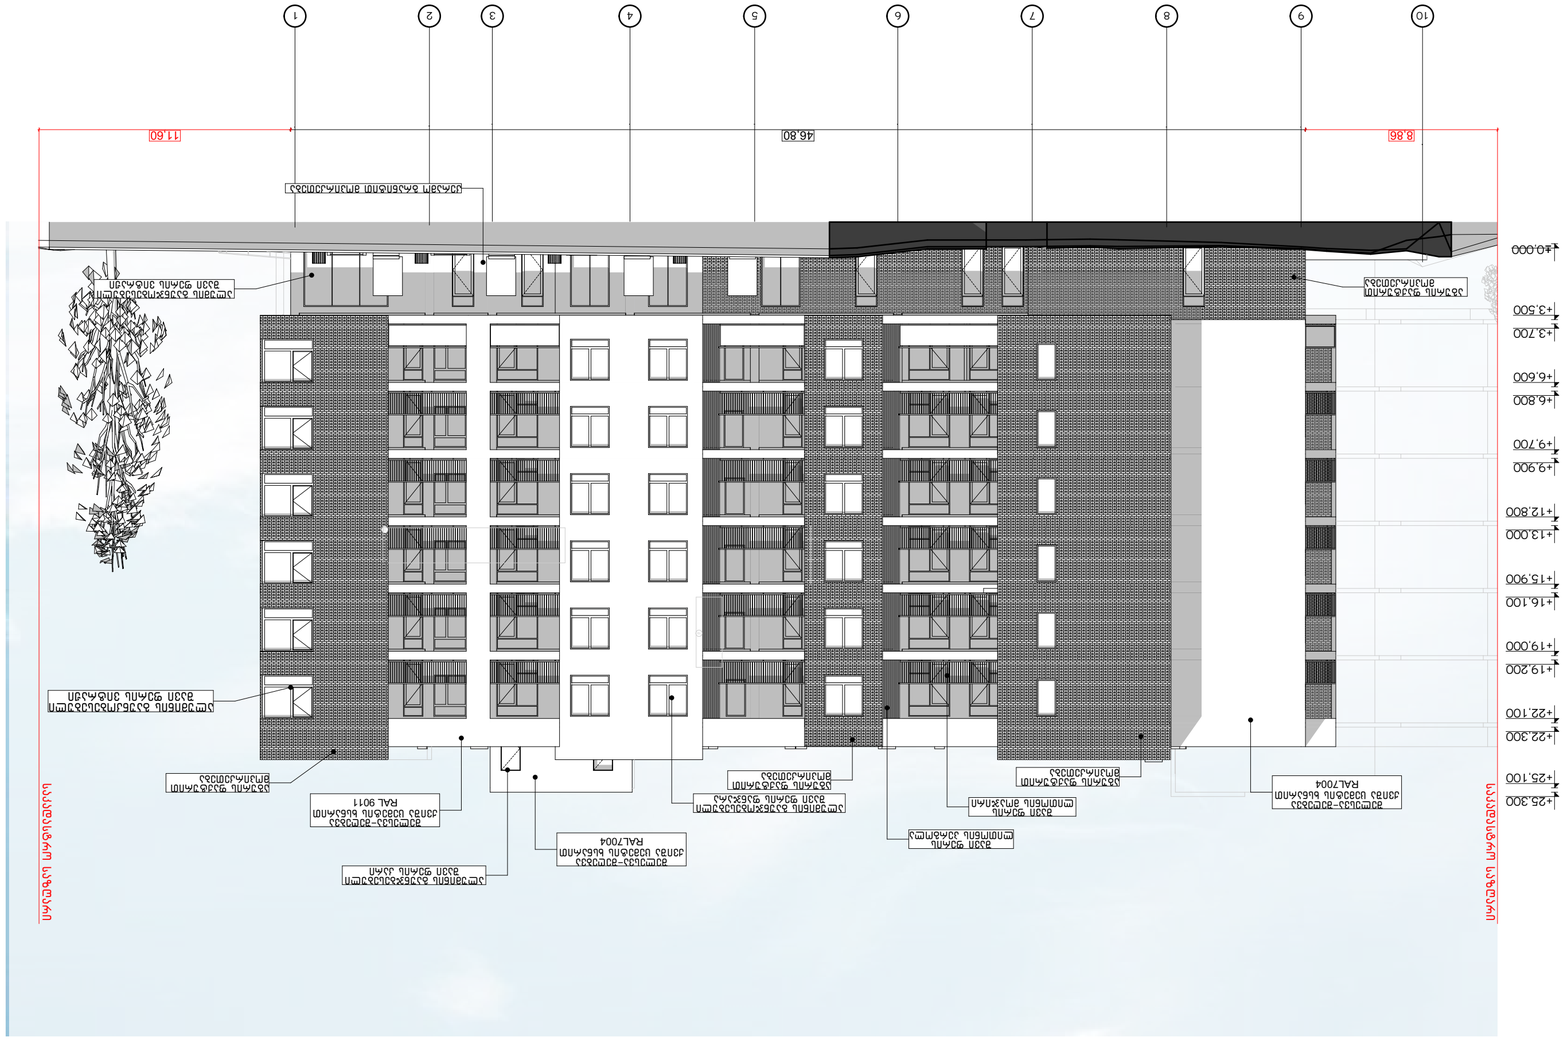







პროექტის დასახელება:	შემსრულებელი:	ფასადის დასახელება:	პირობითი აღნიშვნები:		მისამართი:	დამკვეთი:				ფურცლის №	თარიღი:
მრავალბინიანი საცხოვრებელი სახლის არქიტექტურული პროექტი	PROJECT არქ-ფიზიკის პროექტები	**ფასადი "ა-3"**	საკადასტრო საზღვარი	ბლოკი	ქ თბილისი, წულაძის ქუჩა №23 ს/კ 01.17.11.034.007	სსიპ საქართველოს საჯარიმარქო				19	21/04/2025
			სვეტები	ტიხარი							
			ბეტონი								

თანამდებობა	სახ/გვარი	ხელმოწერა	მასშტაბი:
დირექტორი	მ. რევაზიშვილი		1:200
მთ.არქიტექტორი	მ. რევაზიშვილი		
დაამუშავა	ი. ჯერულია		
კონსტრუქტორი	ნ. მეშლაძე		

დასახელება	DOO - 008	DOO - 008	ბინა	სადარბაზო	სადარბაზო	სადარბაზო	სადარბაზო	სადარბაზო	სადარბაზო	სადარბაზო	სადარბაზო	სადარბაზო	სადარბაზო	საწყობი	საწყობი	ფასადები	ფასადები	ფასადები
რაოდენობა	1	1	1	2	3	3	4	8	1	2	3	3	4	1	3	1	1	1
გაბარიტები	0,90×2,00	0,90×2,00	1,90×2,60	0,90×2,90	1,00×2,90	1,00×3,00	1,00×2,90	1,00×3,00	1,00×2,00	1,00×2,90	1,00×2,90	1,00×3,00	1,00×3,00	1,00×2,90	1,00×2,90	1,50×2,60	0,90×2,60	0,90×2,60
2D ვიზუალი																		
3D ვიზუალი																		

დასახელება	ფასადი	ფასადი	ფასადი	ფასადი	ფასადი	ფასადი	ფასადი	ფასადი	ფასადი	ფასადი	ფასადი
რაოდენობა	5	6	12	12	35	3	3	7	10	26	43
გაბარიტები	1,50×2,60	1,90×2,70	1,50×2,60	1,90×2,60	1,90×2,60	0,90×2,70	1,00×2,90	1,00×2,90	0,90×2,70	0,90×2,60	0,90×2,60
2D ვიზუალი											
3D ვიზუალი											

დასახელება	CWD - 004	CWD - 004	CWD - 007	CWD - 007	WD - 002	WD - 002	WD - 002	WD - 002	WD - 002	WD - 003	WD - 004	WD - 005	WD - 007	WD - 008	WD - 009	WD - 010	ფასადი	ფასადი	ფასადი
რაოდენობა	1	1	1	1	1	1	1	1	1	1	1	1	1	1	3	1	6	6	6
გაბარიტები	2,30×2,00	2,30×2,00	2,30×2,00	2,30×2,00	0,90×2,90	2,40×2,90	3,00×2,90	3,90×2,90	4,30×2,90	2,30×2,90	4,95×2,90	4,05×2,90	4,95×2,90	3,60×2,90	1,80×2,90	1,80×2,90	1,20×1,60	1,50×1,90	2,10×1,90
2D ვიზუალი																			
3D ვიზუალი																			

დასახელება	ფასადი	ფასადი	ფასადი	ფასადი	ფასადი	ფასადი	ფასადი	ფასადი	ფასადი	ფასადი	ფასადი	ფასადი	ფასადი	ფასადი	ფასადი	ფასადი	ფასადი	ფასადი	ფასადი
რაოდენობა	6	10	10	12	12	30	7	1	1	1	1	1	1	1	1	1	1	1	1
გაბარიტები	2,10×1,90	2,30×2,00	2,30×2,00	1,40×1,90	1,80×2,00	1,80×1,90	2,40×2,00	0,60×1,70	0,80×1,68	0,90×0,80	0,90×0,80	0,90×0,80	0,90×0,80	0,90×0,80	0,90×0,80	0,90×0,80	0,90×0,80	0,90×0,80	0,90×0,80
2D ვიზუალი																			
3D ვიზუალი																			

დასახელება	ფასადი	ფასადი	ფასადი	ფასადი	ფასადი	ფასადი	ფასადი	ფასადი	ფასადი
რაოდენობა	1	1	1	1	1	5	6	6	10
გაბარიტები	0,90×0,80	0,90×0,80	0,90×0,80	0,90×0,90	1,00×2,70	1,00×2,60	0,70×0,60	0,90×1,80	0,80×1,70
2D ვიზუალი									
3D ვიზუალი									

პროექტის დასახელება:	შემსრულებელი:	გვერდის დასახელება:	პირობითი აღნიშვნები:			მისამართი:	დამკვეთი:										
მრავალბინიანი საცხოვრებელი სახლის არქიტექტურული პროექტი	PROJECT არქ-დიზაინ პროექტი	კარ-ფანჯრის კლასიფიკაცია	საძირკველი	ბეტონი	ბლოკი	ქ თბილისი,წულაძის ქუჩა №23	სსიპ საქართველოს საპატრიარქო										
			საფასადო საზღვარი	ტიხარი		ს/კ 01.17.11.034.007											
			სვეტები														
								თანამდებობა	სახ/გვარი	ხელმოწერა	მასშტაბი:	ფურცლის №:	თარიღი:				
								დირექტორი	მ. რევაზიშვილი		1:1	20	21/04/2025				
								მთ.არქიტექტორი	მ. რევაზიშვილი								
								დიზაინერი	ი. ჯორჯოლიანი								
								კონსტრუქტორი	ნ. მემლაძე								