ქ. თბილისი. აკაკი ბელიაშვილის ქ. №134
(ს/კ 01.13.01.004.010)
1064 კვ.მ. არასასოფლო-სამეურნეო დანიშნულების მიწის ნაკვეთის
გ ე გ მ ა

სიტუაციური სქემა მ. 1:2000



ქალაქმშენებლობითი განყოფილება		
განყოფილების უფროსი:		
მთავარი სპეციალისტი:		
საინვესტიციო განყოფილება		
მთავარი სპეციალისტი:		
მიწის ნაკვეთის შუნძცია და ქალაქმშენებლობითი პირობების პარამეტრები		

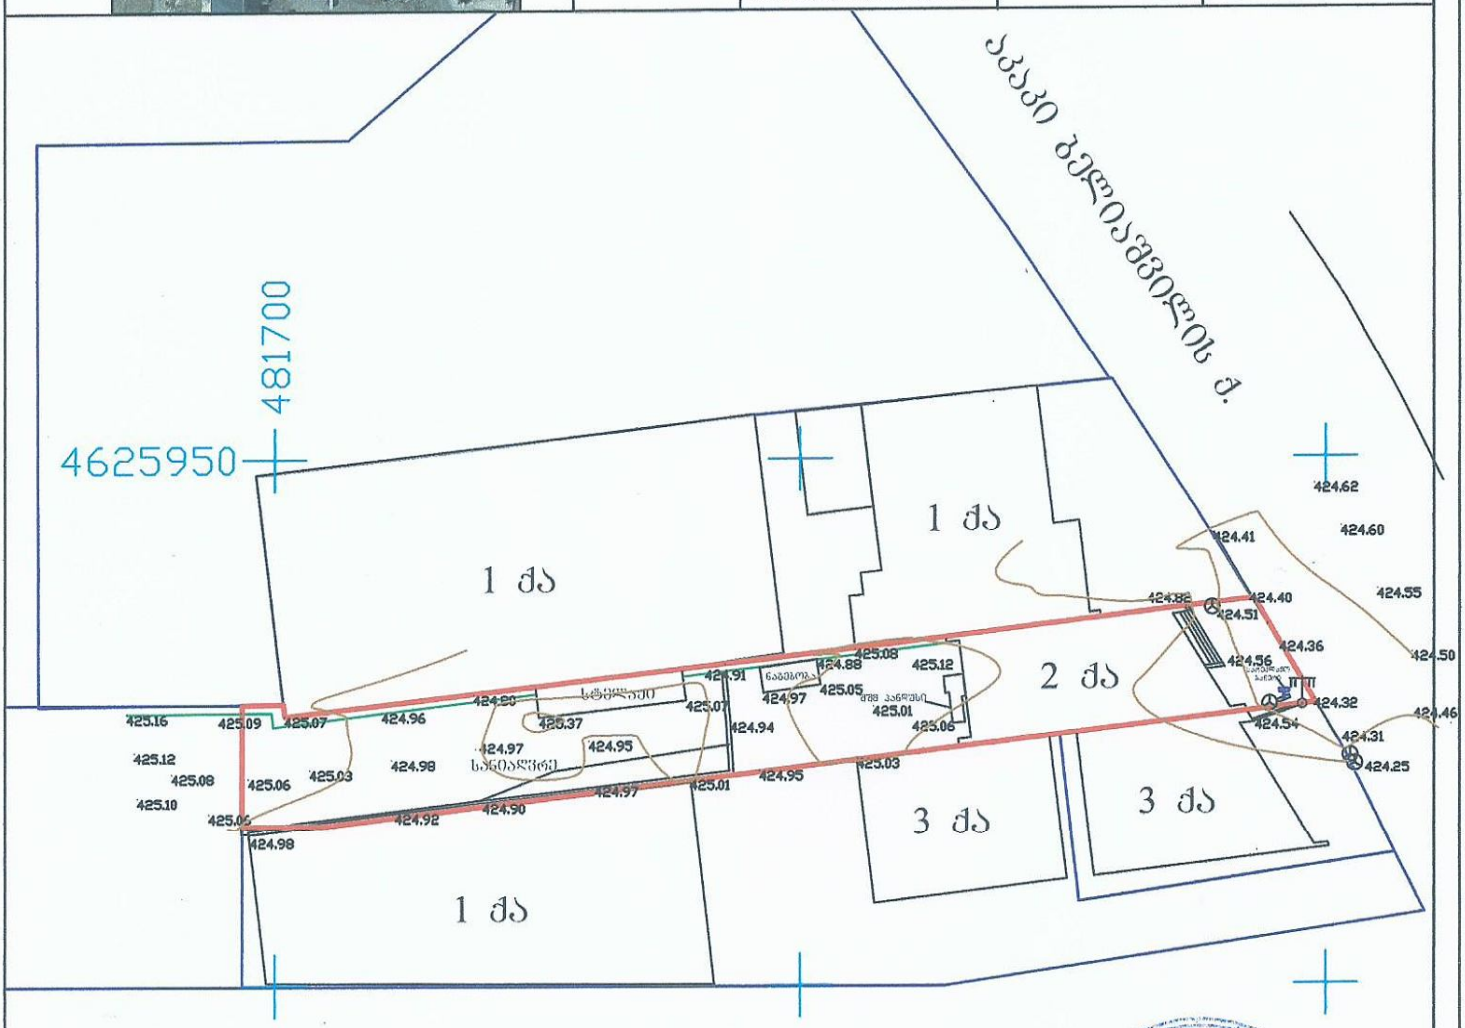



დამკვეთი: შპს "ბესიკი" - ორაკლი ანანიძე	ობიექტის მისამართი: ქ. თბილისი. აკაკი ბელიაშვილის ქ. №134
პოლიგონის ნომერი	
ა/მ ბესიკი სამხარაძე ტ. 5 99 11 01 41	
ხელმძღვანელი / შემსრულა	გ. სამხარაძე
მ. 1:500	აიზომა: XII.2024 წ.

ნაკვეთის საზღვარი; სანიაღვრე; ელ. ქსელი; წყალგაყვანილობა; გაზი; ქალაქმშენებლობითი ობიექტები; ელ. გაყვანილობა ბოძით