არსებული გეგმეგმა მ1:500

საზოგადოებრივ საქმიანი ზონა 1 (სსზ-1)

სპეციალური ზონა-1 (სპეცზ-1)

სატრანსპორტო ზონა (ტზ-1)

ფუნქციურ ზონებს შორისი საზღვარი

ფუნქციურ ზონებს შორისი საზღვარი

მაქსიმალური სიმაღლის განსაზღვრის დგომის წერტილი

x=481815.26
y=4625941.56
z=424.26
Pp-1

x=481837.28
y=4625897.28
z=424.12
Pp-2

409,82 მ²

ნაგ. განაშენიანების რეგულირების ხაზი

წითელი ხაზი

nangrevebi

a. beliaSvilis quCa

qvafenili

las

N
W
E
S

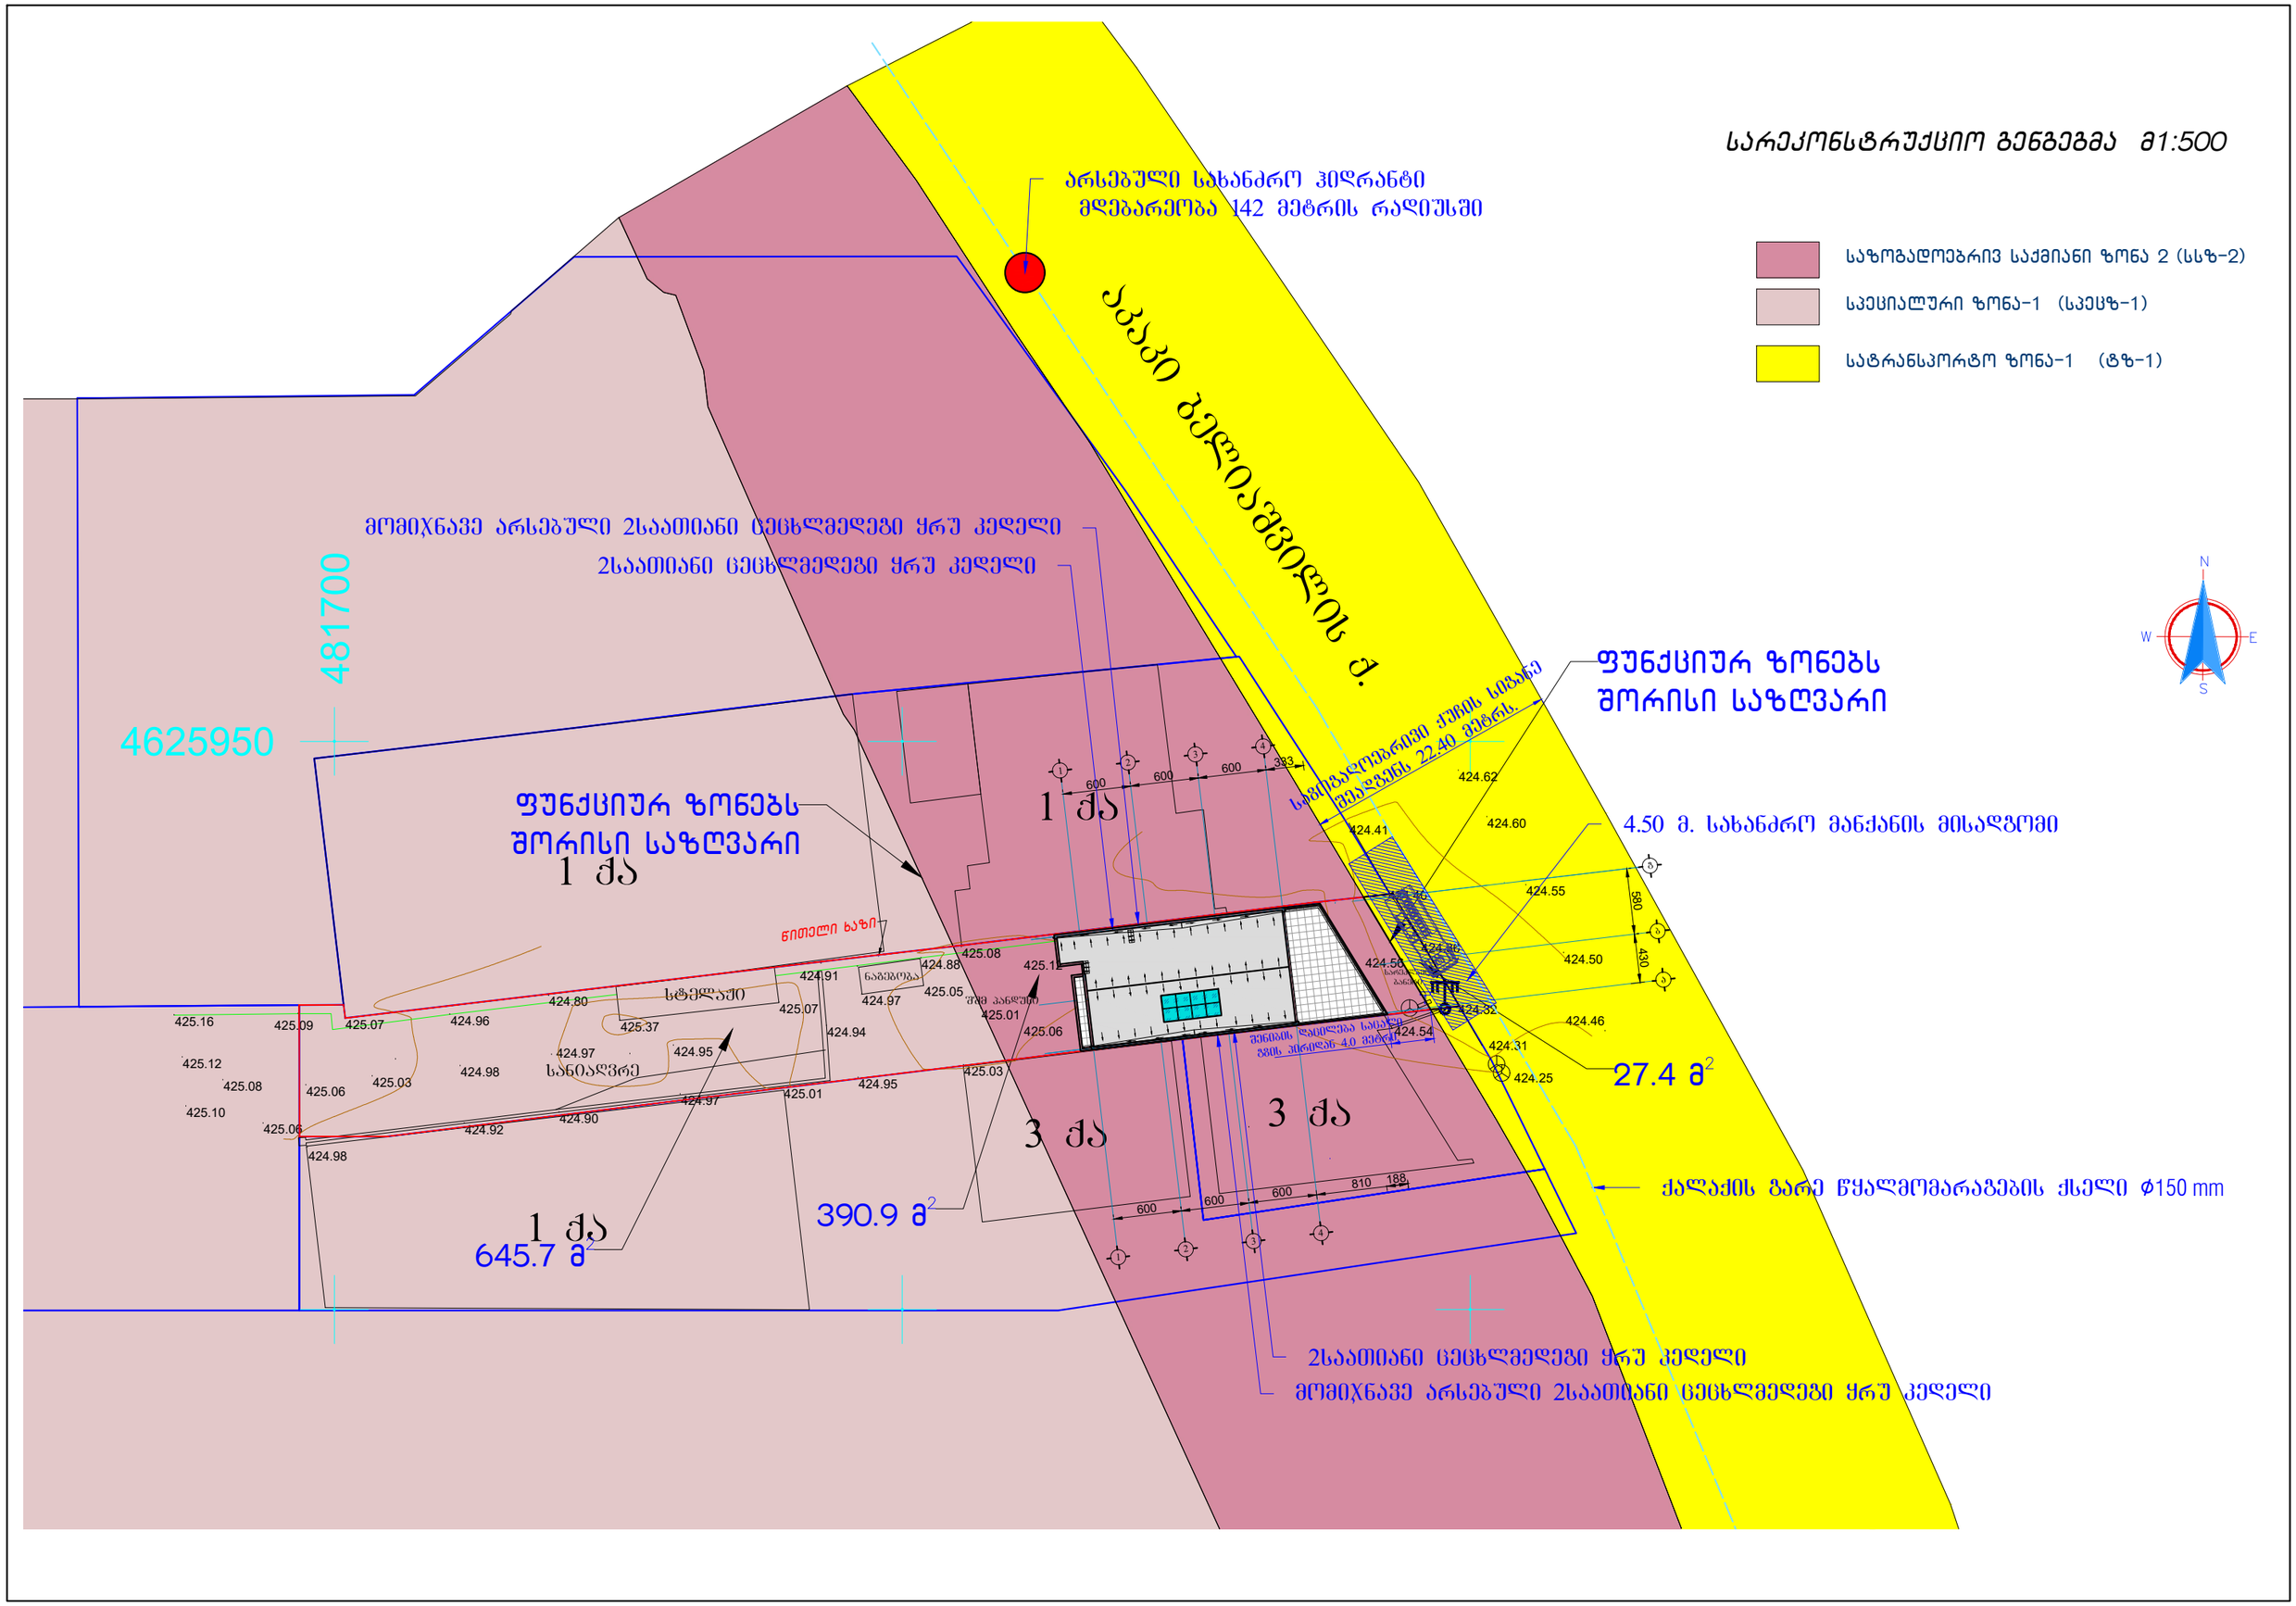

სარეკონსტრუქციო გენგეგმა მ1:500
საზოგადოებრივ საქმიანი ზონა 2 (სსზ-2)
სპეციალური ზონა-1 (სპეცზ-1)
სატრანსპორტო ზონა-1 (ტზ-1)
არსებული სახანძრო ჰიდრანტი
მდებარეობა 142 მეტრის რადიუსში
ა.ა.ა.ი ბელიაშვილის ქ.
მომიჯნავე არსებული 2საათიანი ცეცხლმედეგი ყრუ კედელი
2საათიანი ცეცხლმედეგი ყრუ კედელი
481700
4625950
ფუნქციურ ზონებს
შორისი საზღვარი
1 ქა
ფუნქციურ ზონებს
შორისი საზღვარი
1 ქა
3 ქა
3 ქა
1 ქა
645.7 მ²
390.9 მ²
27.4 მ²
4.50 მ. სახანძრო მანქანის მისადგომი
ქალაქის გარე წყალმომარაგების ქსელი Ø150 mm
2საათიანი ცეცხლმედეგი ყრუ კედელი
მომიჯნავე არსებული 2საათიანი ცეცხლმედეგი ყრუ კედელი