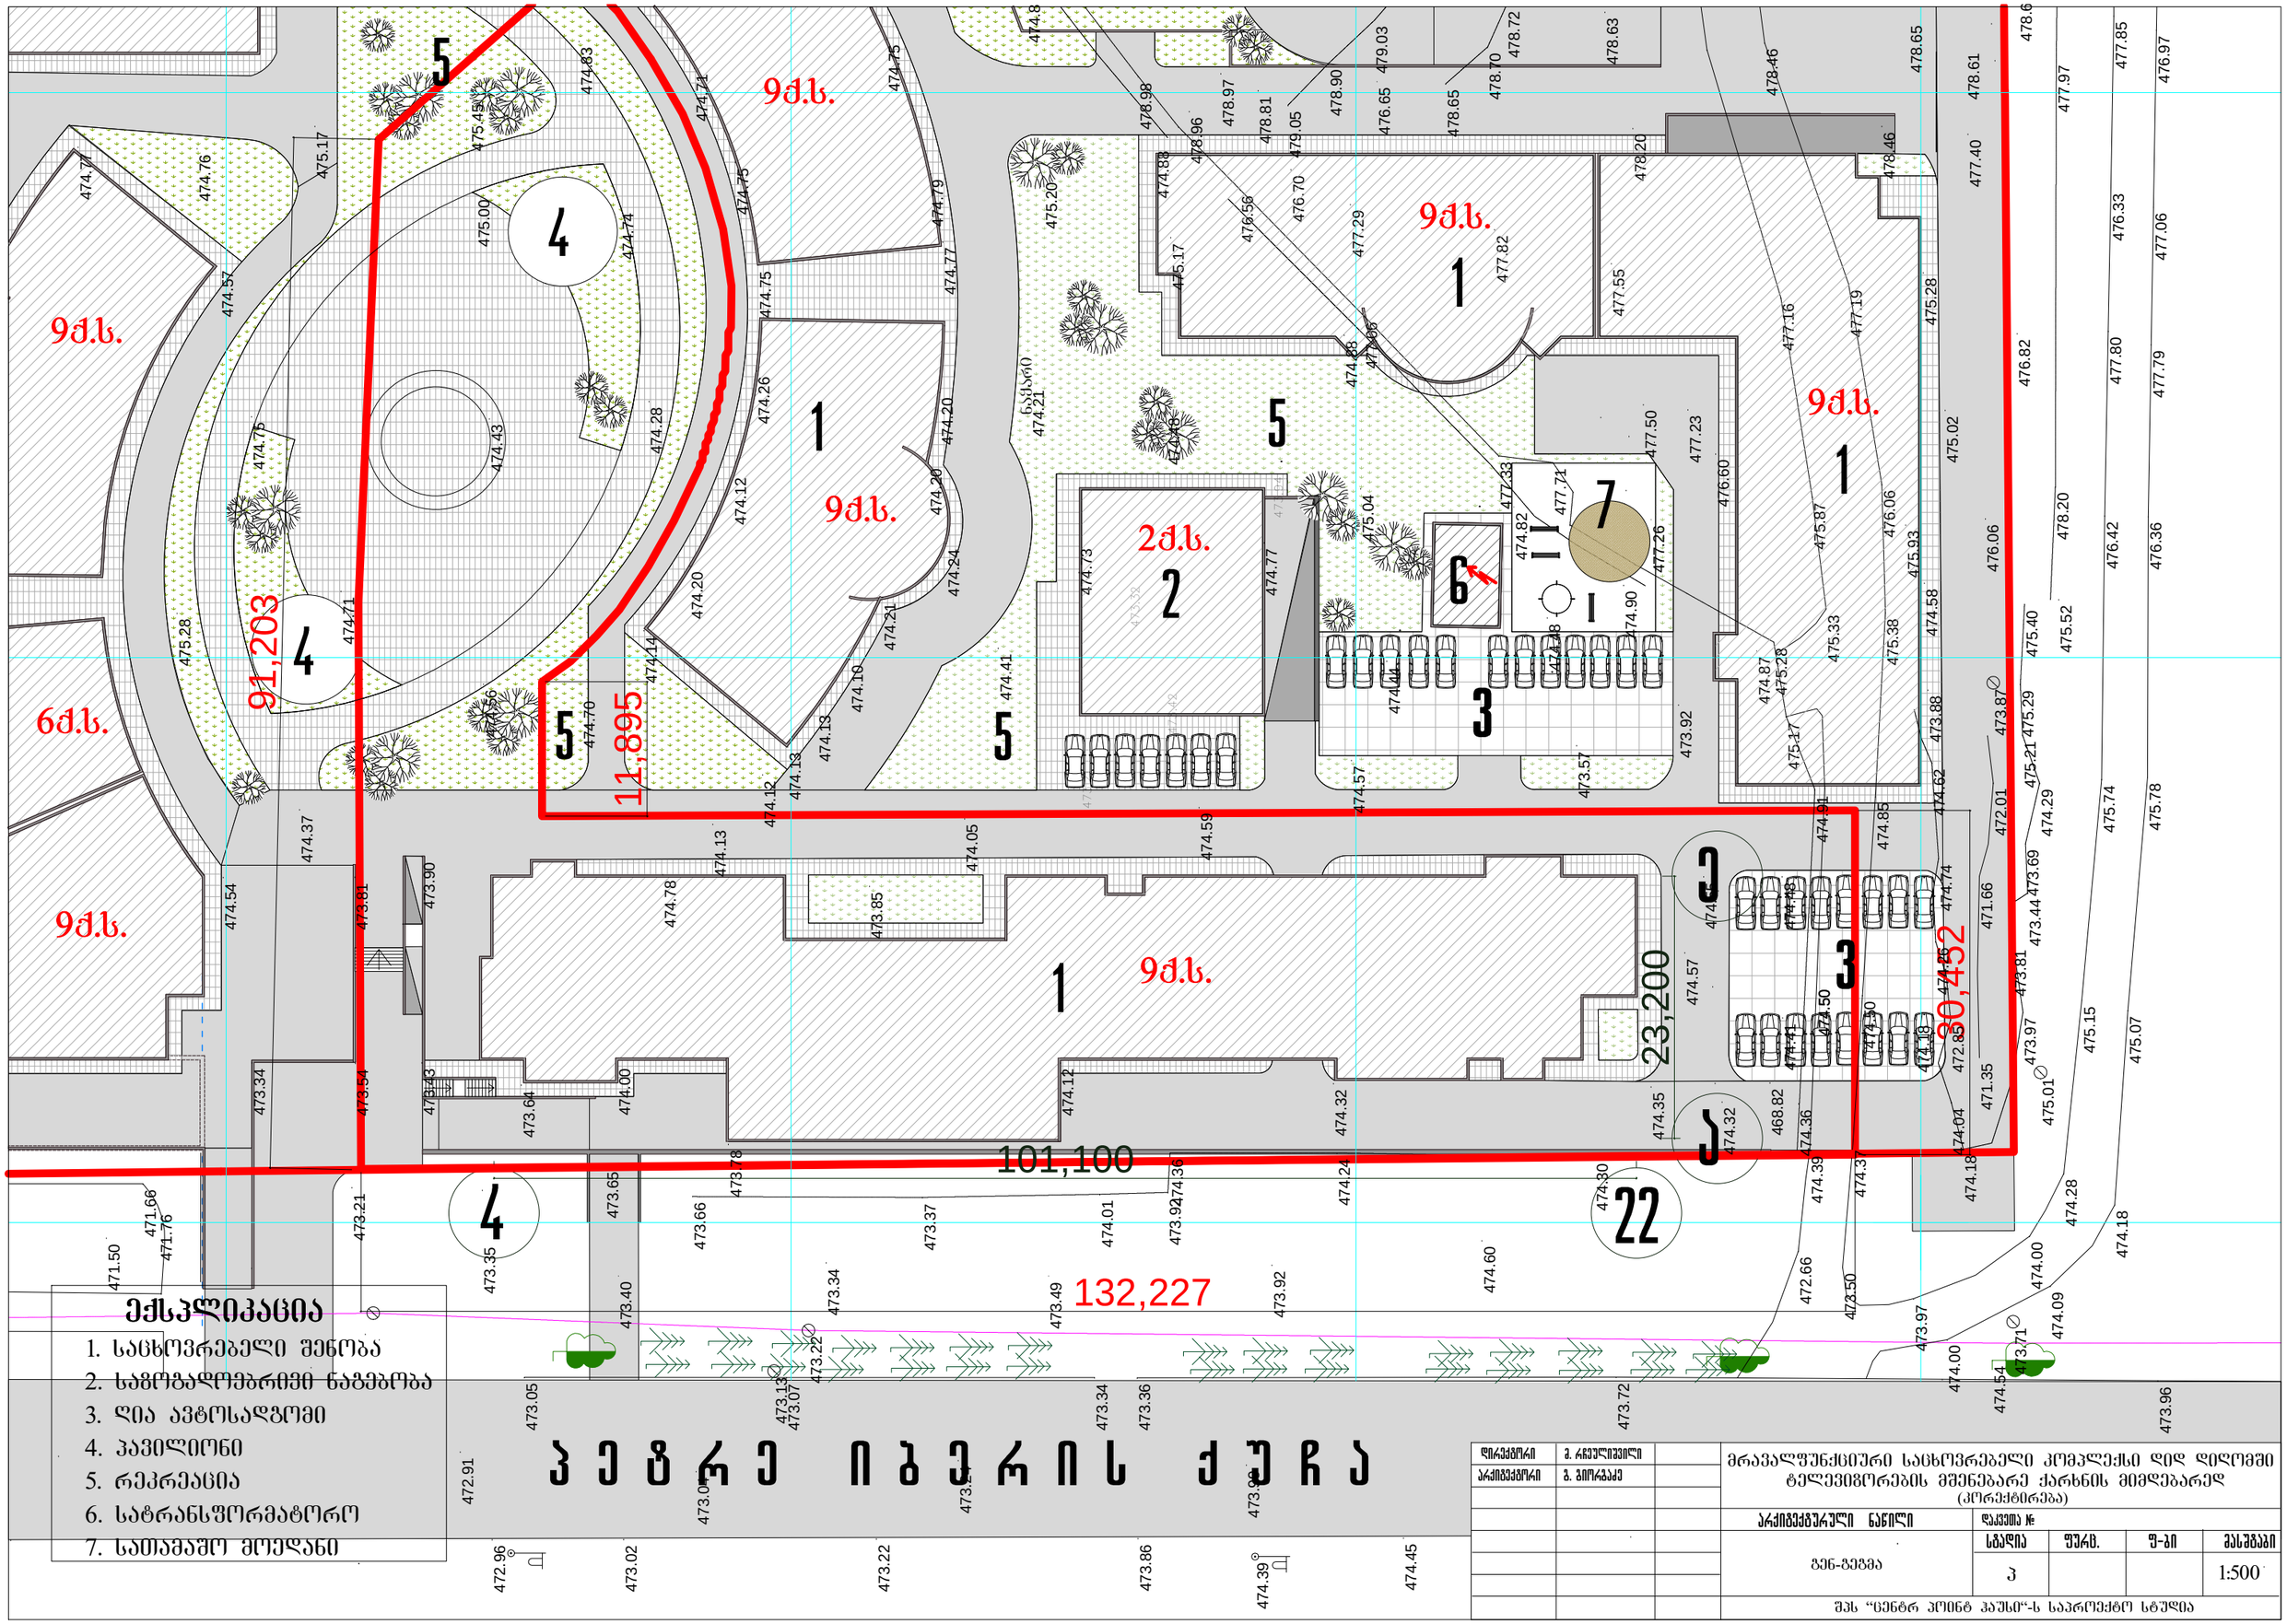

დირექტორი	ვ. რცხილაველი	მრავალფუნქციური საცხოვრებელი კომპლექსი ღიღ ღიღომში ტელევიზორებისს მშენებარე ქარხნის მიმდებარედ (პროექტირება)
არქიტექტორი	გ. გიორგაძე	
		არქიტექტურული ნაწილი
		გენ-გეგმა
		დატვის №
		სტადია / ფურც. / ფ-ბი / მასშტაბი
		პ / / / 1:500
		შპს "ცენტრ პოინტ ჯაუს"-ს საპროექტო სტუდია