
G■L●V▲NI
გელოვანი

+995 533 33 11 12
info@gelovani.ge

მთ.არქიტექტორი	გეგი გელოვანი
არქიტექტორი	
კონსტრუქტორი	ალეკო ბეროშვილი
41-ე სპეციალისტი	

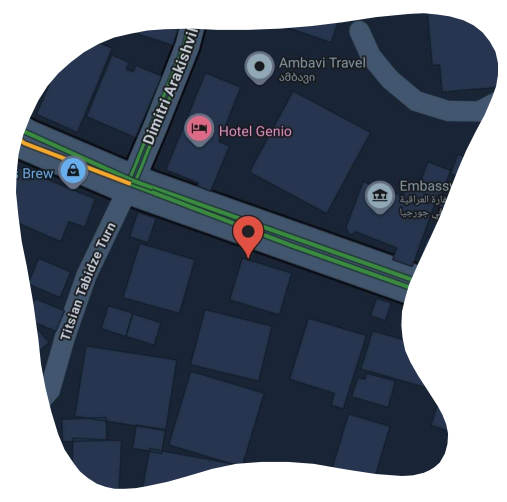


41.70551, 44.76544

ს.კ: 01.14.11.058.019

ქ. თბილისი,
ტიციან ტაბიძის ქუჩა N12

ნახაზი	გენ-გეგმა
მასშ.	1:200
ფორმატი	A3
თარიღი	
გვერდი	

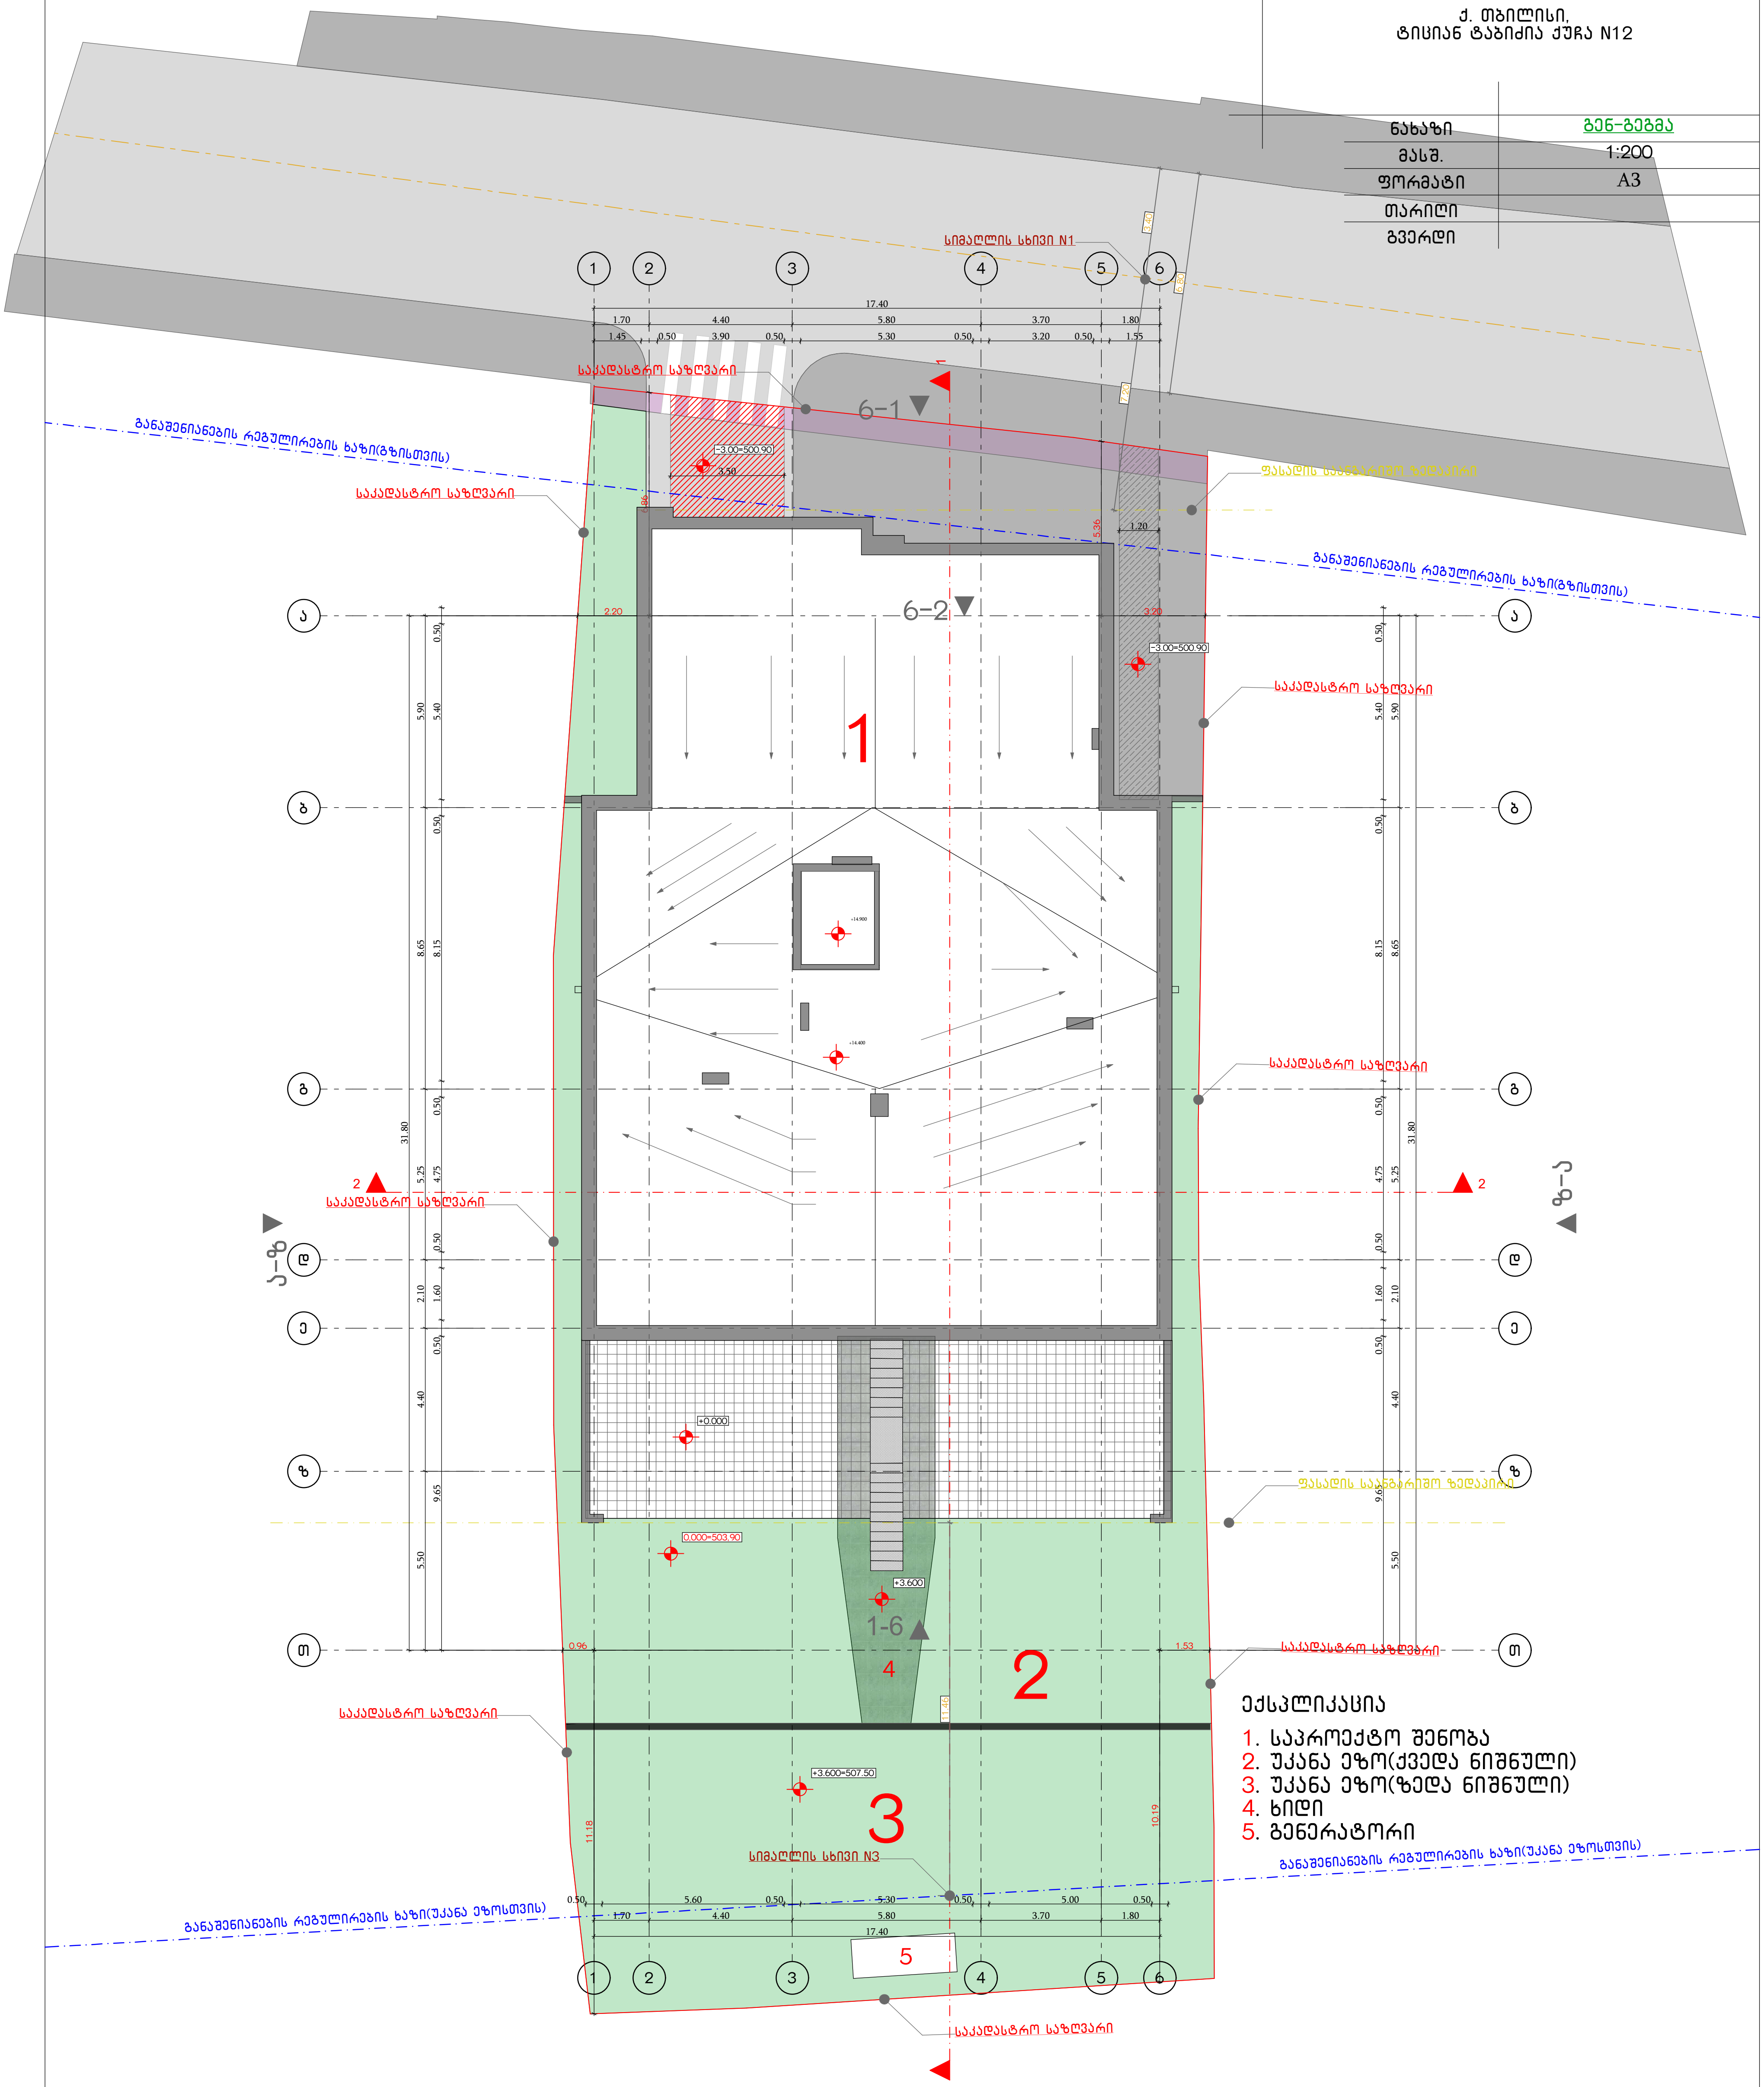

ექსპლიკაცია

1. საპროექტო შენობა
2. უკანა ეზო(ქვედა ნიშნული)
3. უკანა ეზო(ზედა ნიშნული)
4. ხიდი
5. გენერატორი

შ.პ.ს "ჯირკიტაძე და კომპანია" (ს/ნ416294067)


pekinis q. #27 t: 2 37 23 00 mob: 5 99 56 22 76, faqsi: 2 37 23 00

L.T.D "KIRKITADZE & COMPANY"

Pekini str. N 27 tel: 2 37 23 00 mob: 5 99 56 22 76, fax: 2 37 23 00

ქალაქი თბილისი, ქ. ტ. ტაბიძე, №12 (ს/კ: 01.14.11.058.019)
მოქ. სალომე ასათიანის (პ/ნ: 01008006086) საკუთრებაში არსებული 955 კვ.მ. არასასოფლო-სამეურნეო დანიშნულების მიწის ნაკვეთის და მისი მიმდებარე ტერიტორიის ტოპოგრაფიული

გეგმა

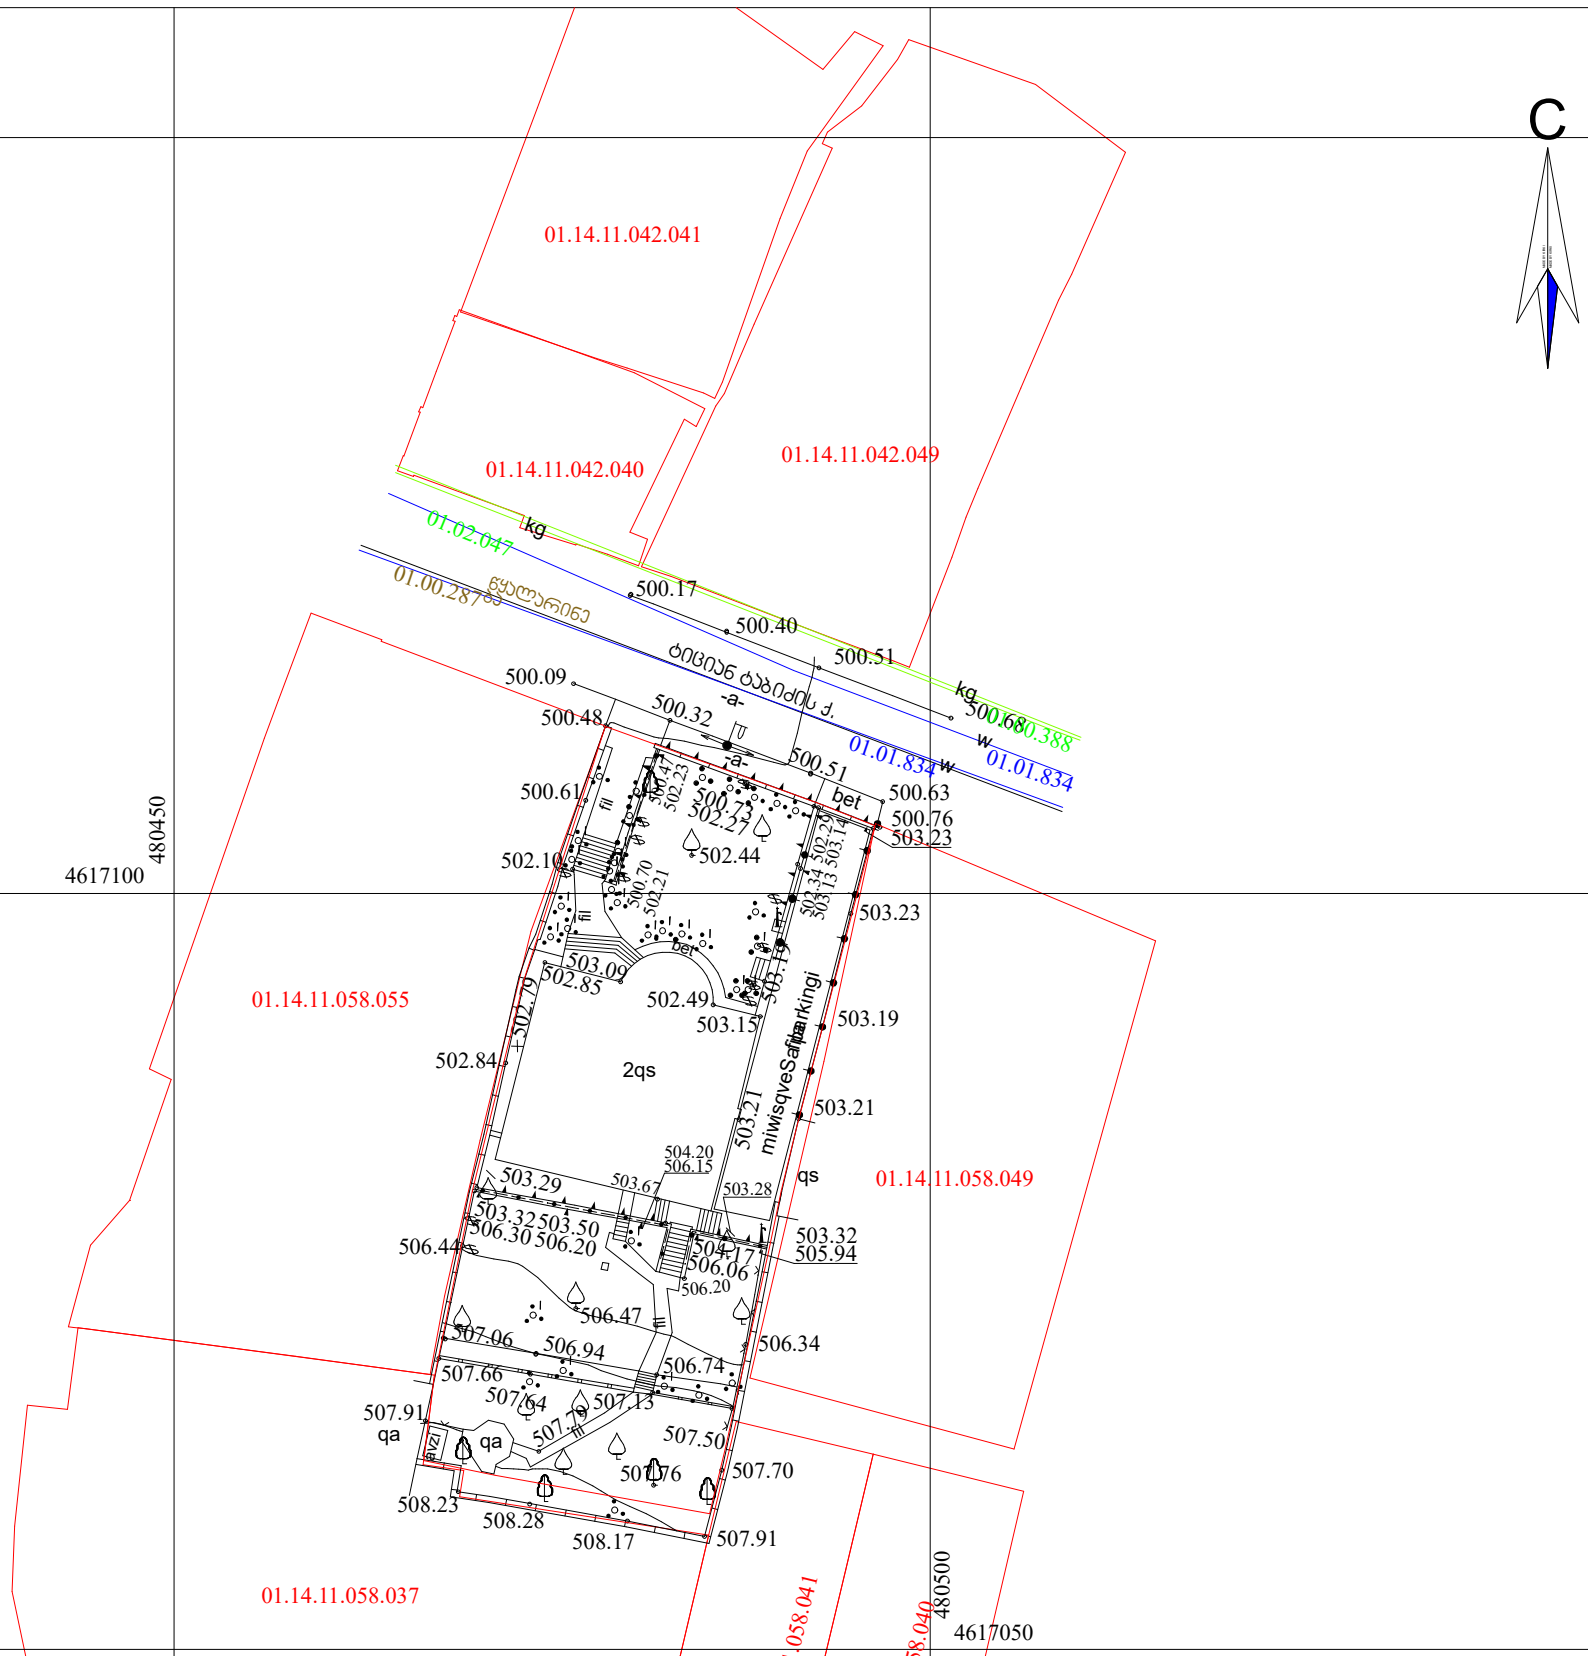

პირობითი აღნიშვნები

ჯ□შ 1984 -ის კოორდინატთა სისტემის □თ□ პროექცია

01.14.11.058.049	საკადასტრო საზღვარი / საკადასტრო კოდი
01.00.38, 01.00.28, 01.01.834	ხაზოვანი ნაგებობა / საკადასტრო კოდი
ქს	ქვის საცხოვრებელი შენობა
ქა	ქვის არასაცხოვრებელი შენობა
ბეტ	ბეტონის საფარი
	საყრდენი კედელი
	ლითონის ღობე
	მავთულებიანი ღობე
	ქვის კედელი 1 მეტრაზე მეტი
	გზა საფარით (ასფალტით)
	განათების ლითონის ბოძი
	ჭაზი
	მთავარი იზოლინესი
	დამხმარე იზოლინესი
425.36	სიმაღლის ნიშნული
	სამეთვალყურეო ჭა
	ხილკენაროვანი მცენარე
	ეკლიანი ბუჩქოვანი მცენარე
	ბუჩქოვანი მცენარე

შენიშვნა: 1) _____ გეგმაზე დატანილია საჯარო რეესტრში რეგისტრირებული ნაკვეთის საზღვრები
2) ვინაიდან გეგმაზე დატანილია მხოლოდ რეგისტრირებული მიწისქვეშა კომუნიკაციები მათი მდებარეობების დაზუსტება მოხდეს ყველა კომუნიკაციის წარმომადგენლებთან

შ.პ.ს. "ჯირკიტაძე და კომპანია" (ს/ნ416294067)

პეკინის ქ. №27/10 ტ: 2 37 23 00 მობ: 5 99 56 22 76, ფაქსი: 2 37 23 00

L.T.D "KIRKITADZE & COMPANY"

Pekini str. N 27/10 tel: 2 37 23 00 mob: 5 99 56 22 76, fax: 2 37 23 00

www. kirkitadze.ge *kirkitadze@mail.ru*

დირექტორი:		რ. ჯირკიტაძე
აზომა:		მ. ისაევი
დახაზა:		რ. მუმლაძე
დამკვეთი		ს. ასათიანი
მასშტაბი: 1:500		21.11.2023წ.