
G■L●V▲NI
გელოვანი

| | |
|---|---|
| +995 533 33 11 12 | |
| info@gelovani.ge | |

| | |
|---|---|
| მთ.არქიტექტორი | გეგი გელოვანი |
| არქიტექტორი | |
| კონსტრუქტორი | ალეკო ბეროშვილი |
| 41-ე სპეციალისტი | |

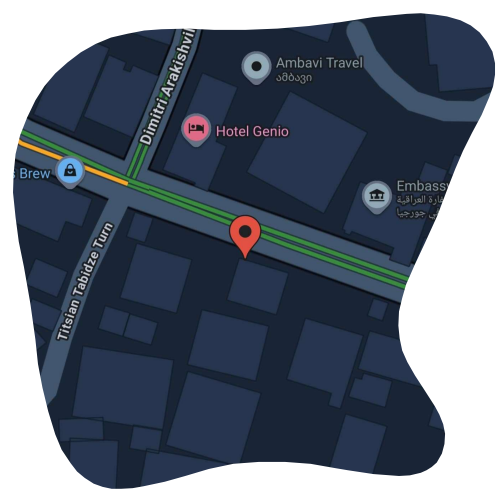




41.70551, 44.76544

ს.კ: 01.14.11.058.019

ქ. თბილისი,
ტიციან ტაბიძია ქუჩა N12

| | |
|---|---|
| ნახაზი | ჭრილი 1-1 |
| მასშ. | 1:200 |
| ფორმატი | A3 |
| თარიღი | |
| გვერდი | |

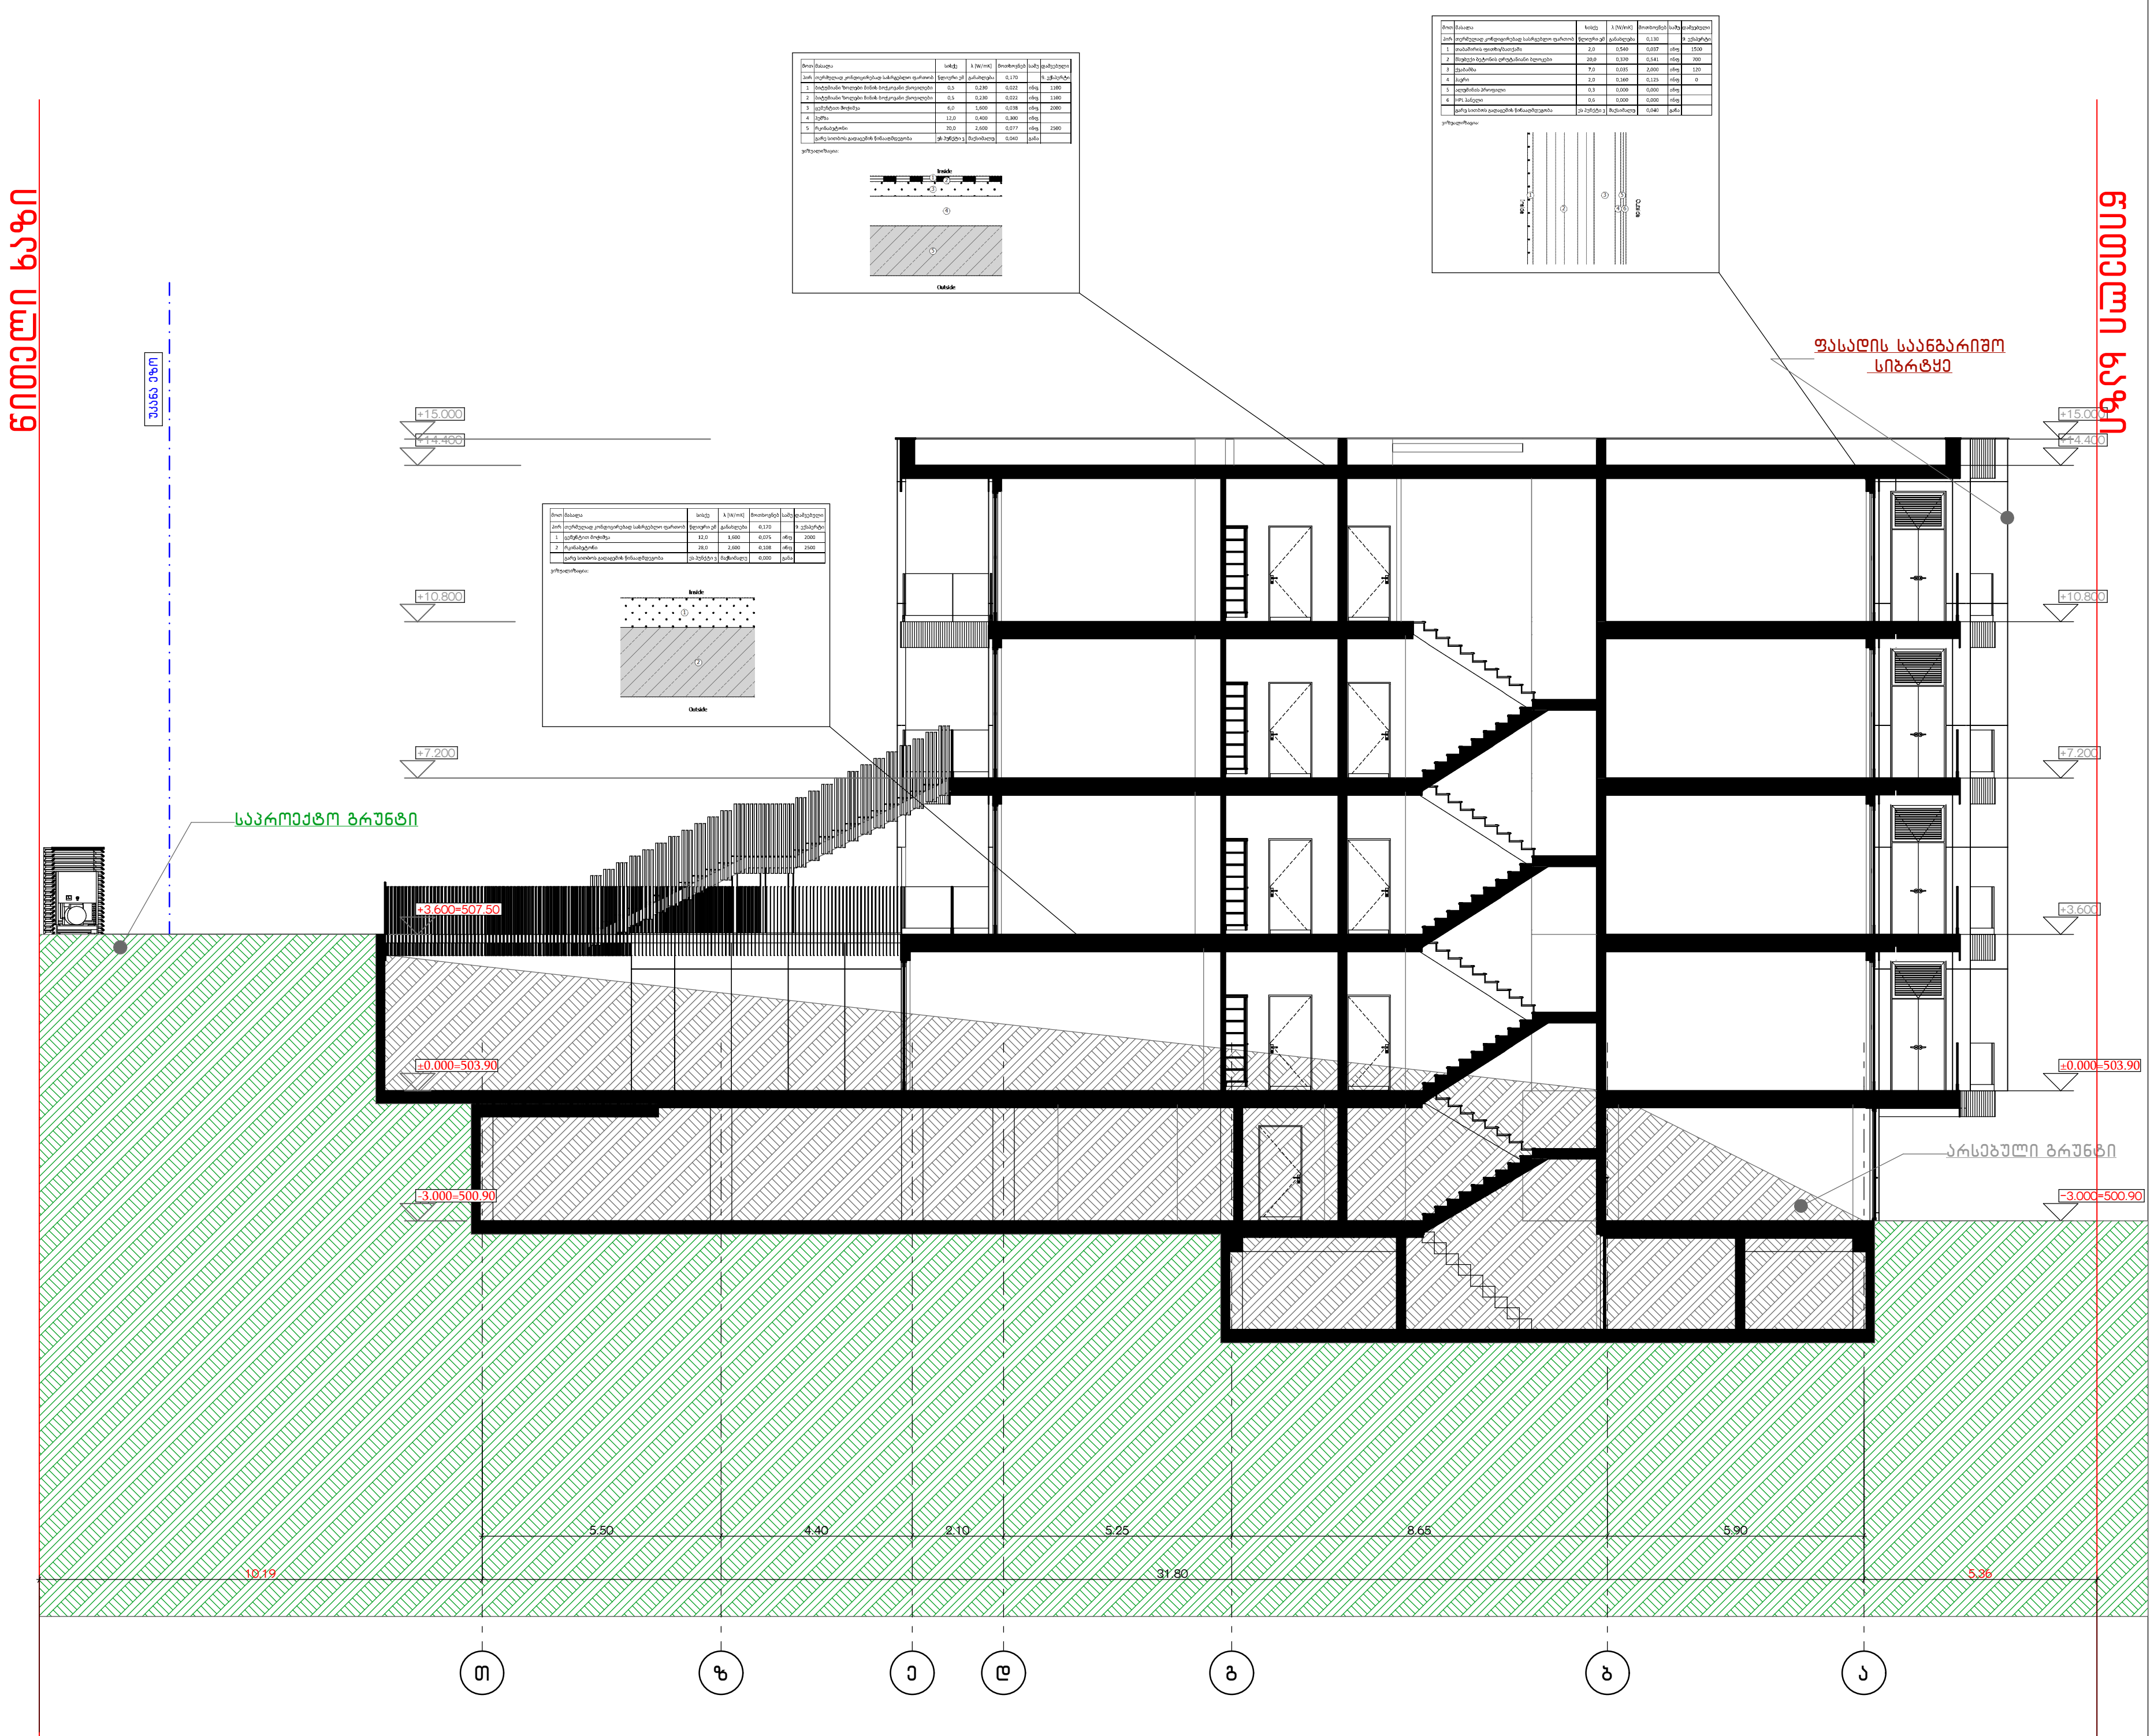

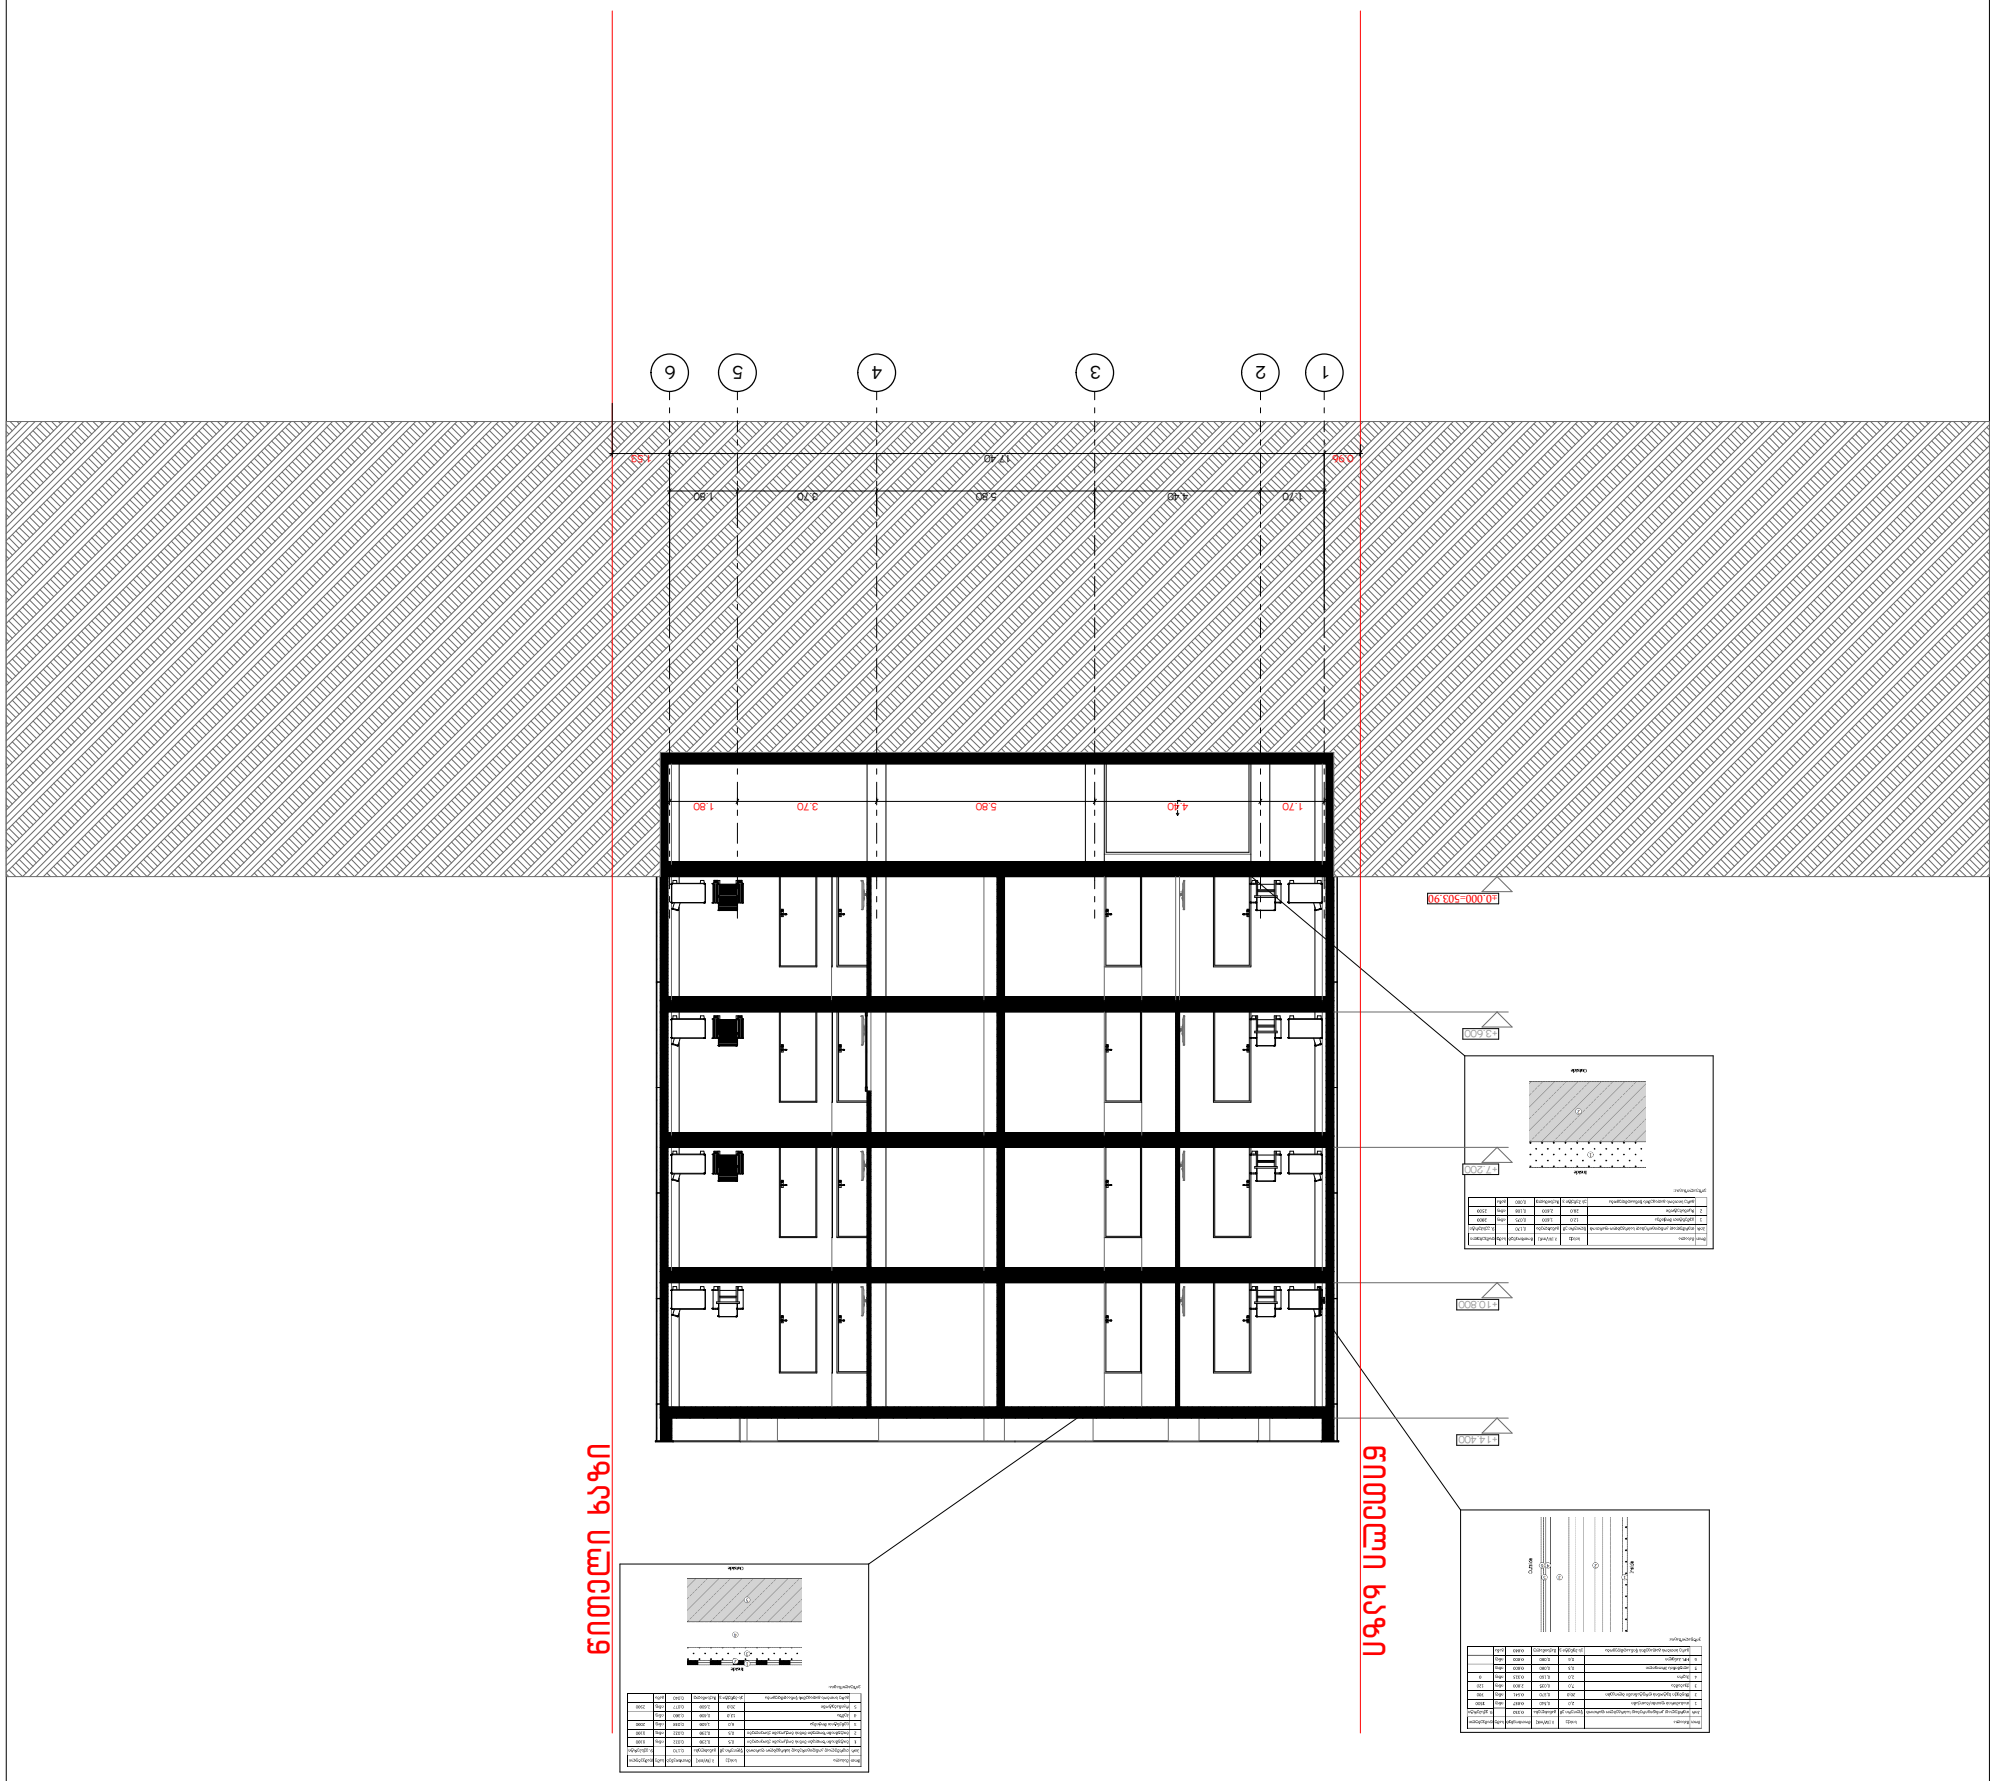



GELOVANI

ბ ე ლ ო ვ ა ნ ი

+995 533 33 11 12

info@gelovani.ge


*ელ.ფოსტა*

*ტელეფონი*

*ავტორი*

*41-ე ს.კვარტალი, ნაკ. 41.70551, 44.76544*


| | |
|---|---|
| *პროექტის დასახელება* | ბაზის ბეტონირების ტექნოლოგიური სქემა |
| *ობიექტის მისამართი* | ს.კვარტალი N12 ნაკ.41.70551, 44.76544 |
| *ნახაზის დასახელება* | ბაზის ბეტონირების ტექნოლოგიური სქემა |
| *ნახაზის ნომერი* | 2-2 |
| *მასშტაბი* | 1:200 |
| *ფორმატი* | A3 |
| *ფურცლების რაოდენობა* | |
| *ბეტონის კლასი* | |

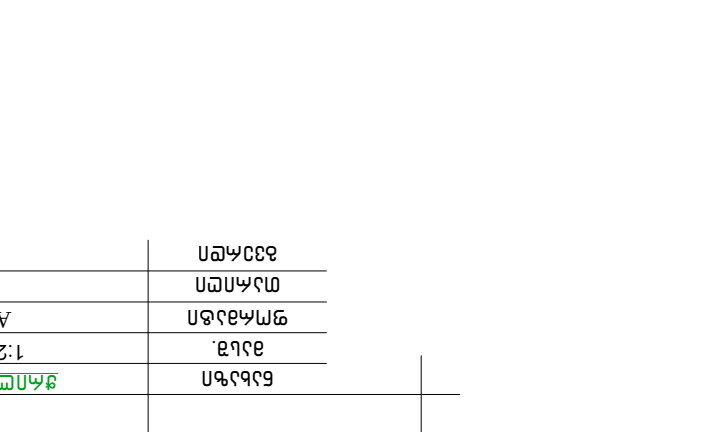



ს. ტაბახმელა,
დავით აღმაშენებლის ქუჩა N12

**ს.კ:** 01.14.11.058.019

G■L●V▲NI
გ ე ლ ო ვ ა ნ ი


+995 533 33 11 12
info@gelovani.ge


| | |
|---|---|
| მთ.არქიტექტორი | ბები ბელოვანი |
| არქიტექტორი | |
| კონსტრუქტორი | ალეკო ბეროშვილი |
| 41-ე სპეციალისტი | |

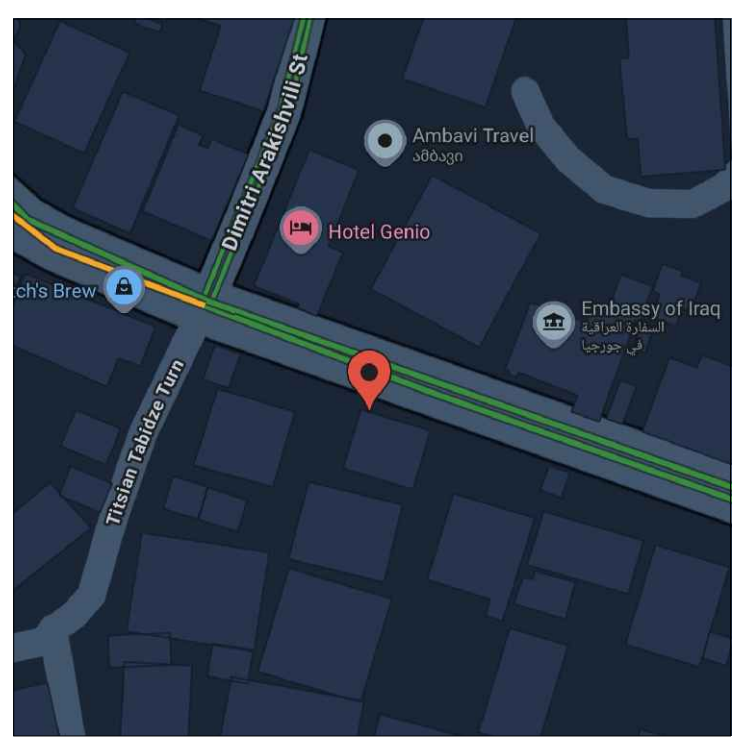



41.70551, 44.76544

ს.კ: 01.14.11.058.019

ქ. თბილისი,
ტიციან ტაბიძის ქუჩა N12

| | |
|---|---|
| ნახაზი | III სართული |
| მასშ. | 1:200 |
| ფორმატი | A3 |
| თარიღი | |
| გვერდი | |

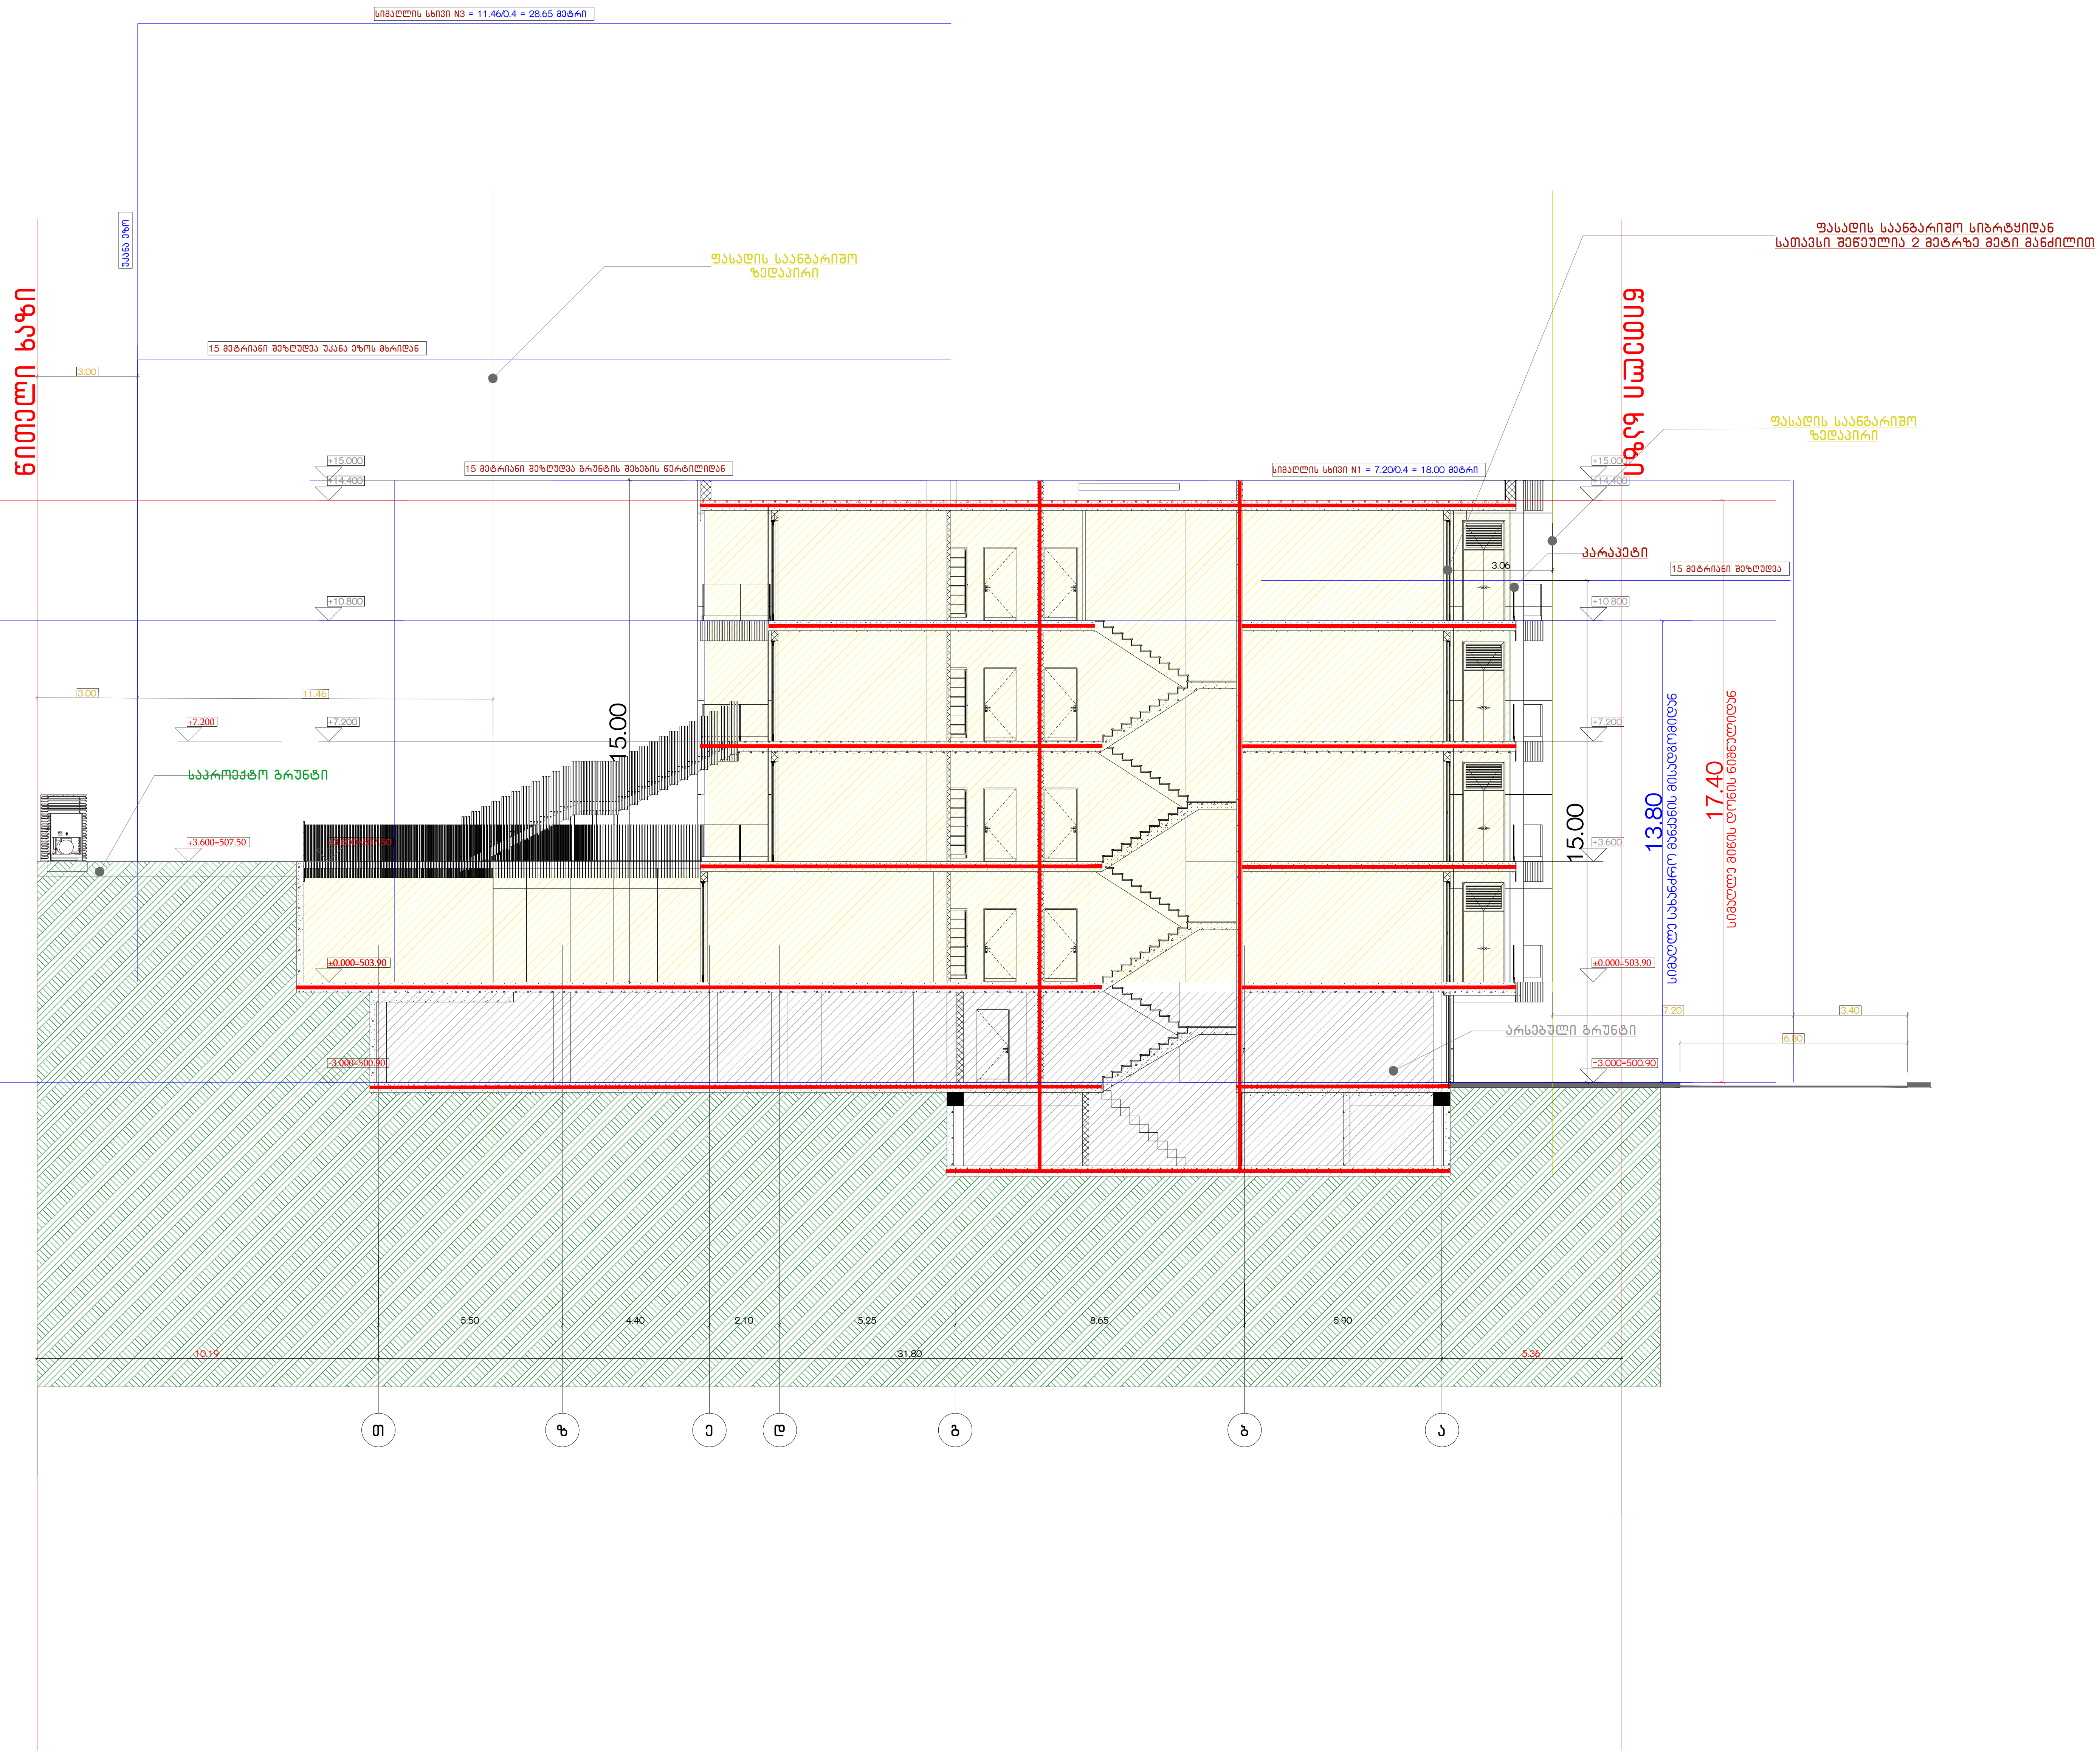


| დაკავებულობის ჯგუფები | დაკავებულობის ჯგუფის აღნიშვნა | ფერის კოდი |
|---|---|---|
| თავშეყრის ჯგუფი (თ3) | | RGB (34,139,34) |
| საქმიანი ჯგუფი (სქ) | | RGB (79,12,187) |
| საგანმანათლებლო ჯგუფი - (სგ) | | RGB (245,99,20) |
| სამრეწველო ჯგუფი (სმ) | | RGB (160,32,240) |
| დიდი საფრთხის შემცველი ჯგუფი- (დსშ) | | RGB (94,8,58) |
| დაწესებულებითი ჯგუფი (დწ) | | RGB (0,0,255) |
| სავაჭრო ჯგუფი (სვ) | | RGB (255,0,0) |
| საცხოვრებელი ჯგუფი (სც) | | RGB (220,185,0) |
| სასაწყობო ჯგუფი (სწ) | | RGB (136,135,134) |
| დამხმარე ჯგუფი (დხ) | | RGB (57,57,56) |

დაკავებულობის ჯგუფი
სივრცის დასახელება
მთლიანი ფართი
დაკავებულობის დატვირთვის ფაქტორი
დაკავებულობის დატვირთვა

საწყობი
115.5 მ²
სც - 2 | 27.9
დ.დ.7

გასასვლელი აღმნიშვნელი განათებული ნიშანი

გასასვლელთან მისადგომი მაქსიმალური სავალი მანძილი

გასასვლელისკენ სავალი საერთო ბილიკი

კარის თავისუფალი სიგანე
ხანძარმედეგობა
კარის ნუმერაცია
კარის თავისუფალი სიმაღლე

82 | 90 წთ
235 | კ1

1 საათიანი ხანძარმედეგობის აღმნიშვნელი ხაზი

2 საათიანი ხანძარმედეგობის აღმნიშვნელი ხაზი