
G■L●V▲NI
გელოვანი

+995 533 33 11 12
info@gelovani.ge

| | |
|---|---|
| მთ.არქიტექტორი | გეგი გელოვანი |
| არქიტექტორი | |
| კონსტრუქტორი | ალეკო ბეროშვილი |
| 41-ე სპეციალისტი | |

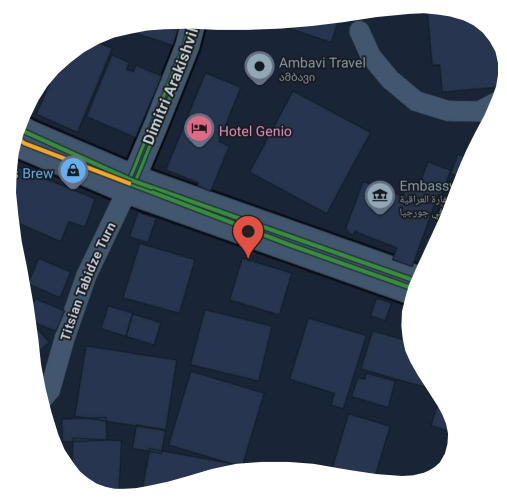


41.70551, 44.76544

ს.კ: 01.14.11.058.019

ქ. თბილისი,
ტიციან ტაბიძის ქუჩა N12


| | |
|---|---|
| ნახაზი | ფასადი 6-1 |
| მასშ. | 1:200 |
| ფორმატი | A3 |
| თარიღი | |
| გვერდი | |



GELOVANI
გელოვანი


+995 533 33 11 12
info@gelovani.ge


| | |
|---|---|
| მთ.არქიტექტორი | გეგი გელოვანი |
| არქიტექტორი | |
| კონსტრუქტორი | ალეკო ბეროშვილი |
| 41-ე სპეციალისტი | |

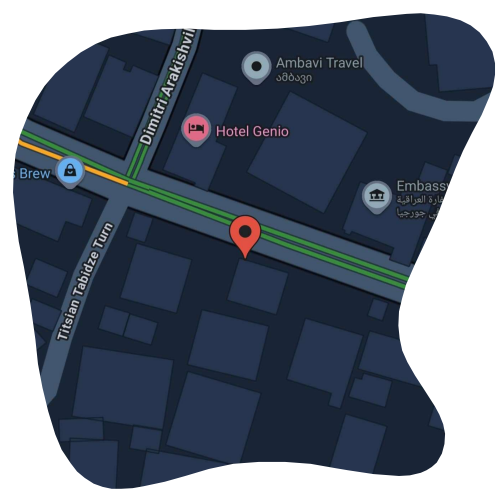



41.70551, 44.76544

ს.კ: 01.14.11.058.019

ქ. თბილისი,
ტიციან ტაბიძის ქუჩა N12


| | |
|---|---|
| ნახაზი | ფასადი ა-თ |
| მასშ. | 1:200 |
| ფორმატი | A3 |
| თარიღი | |
| გვერდი | |

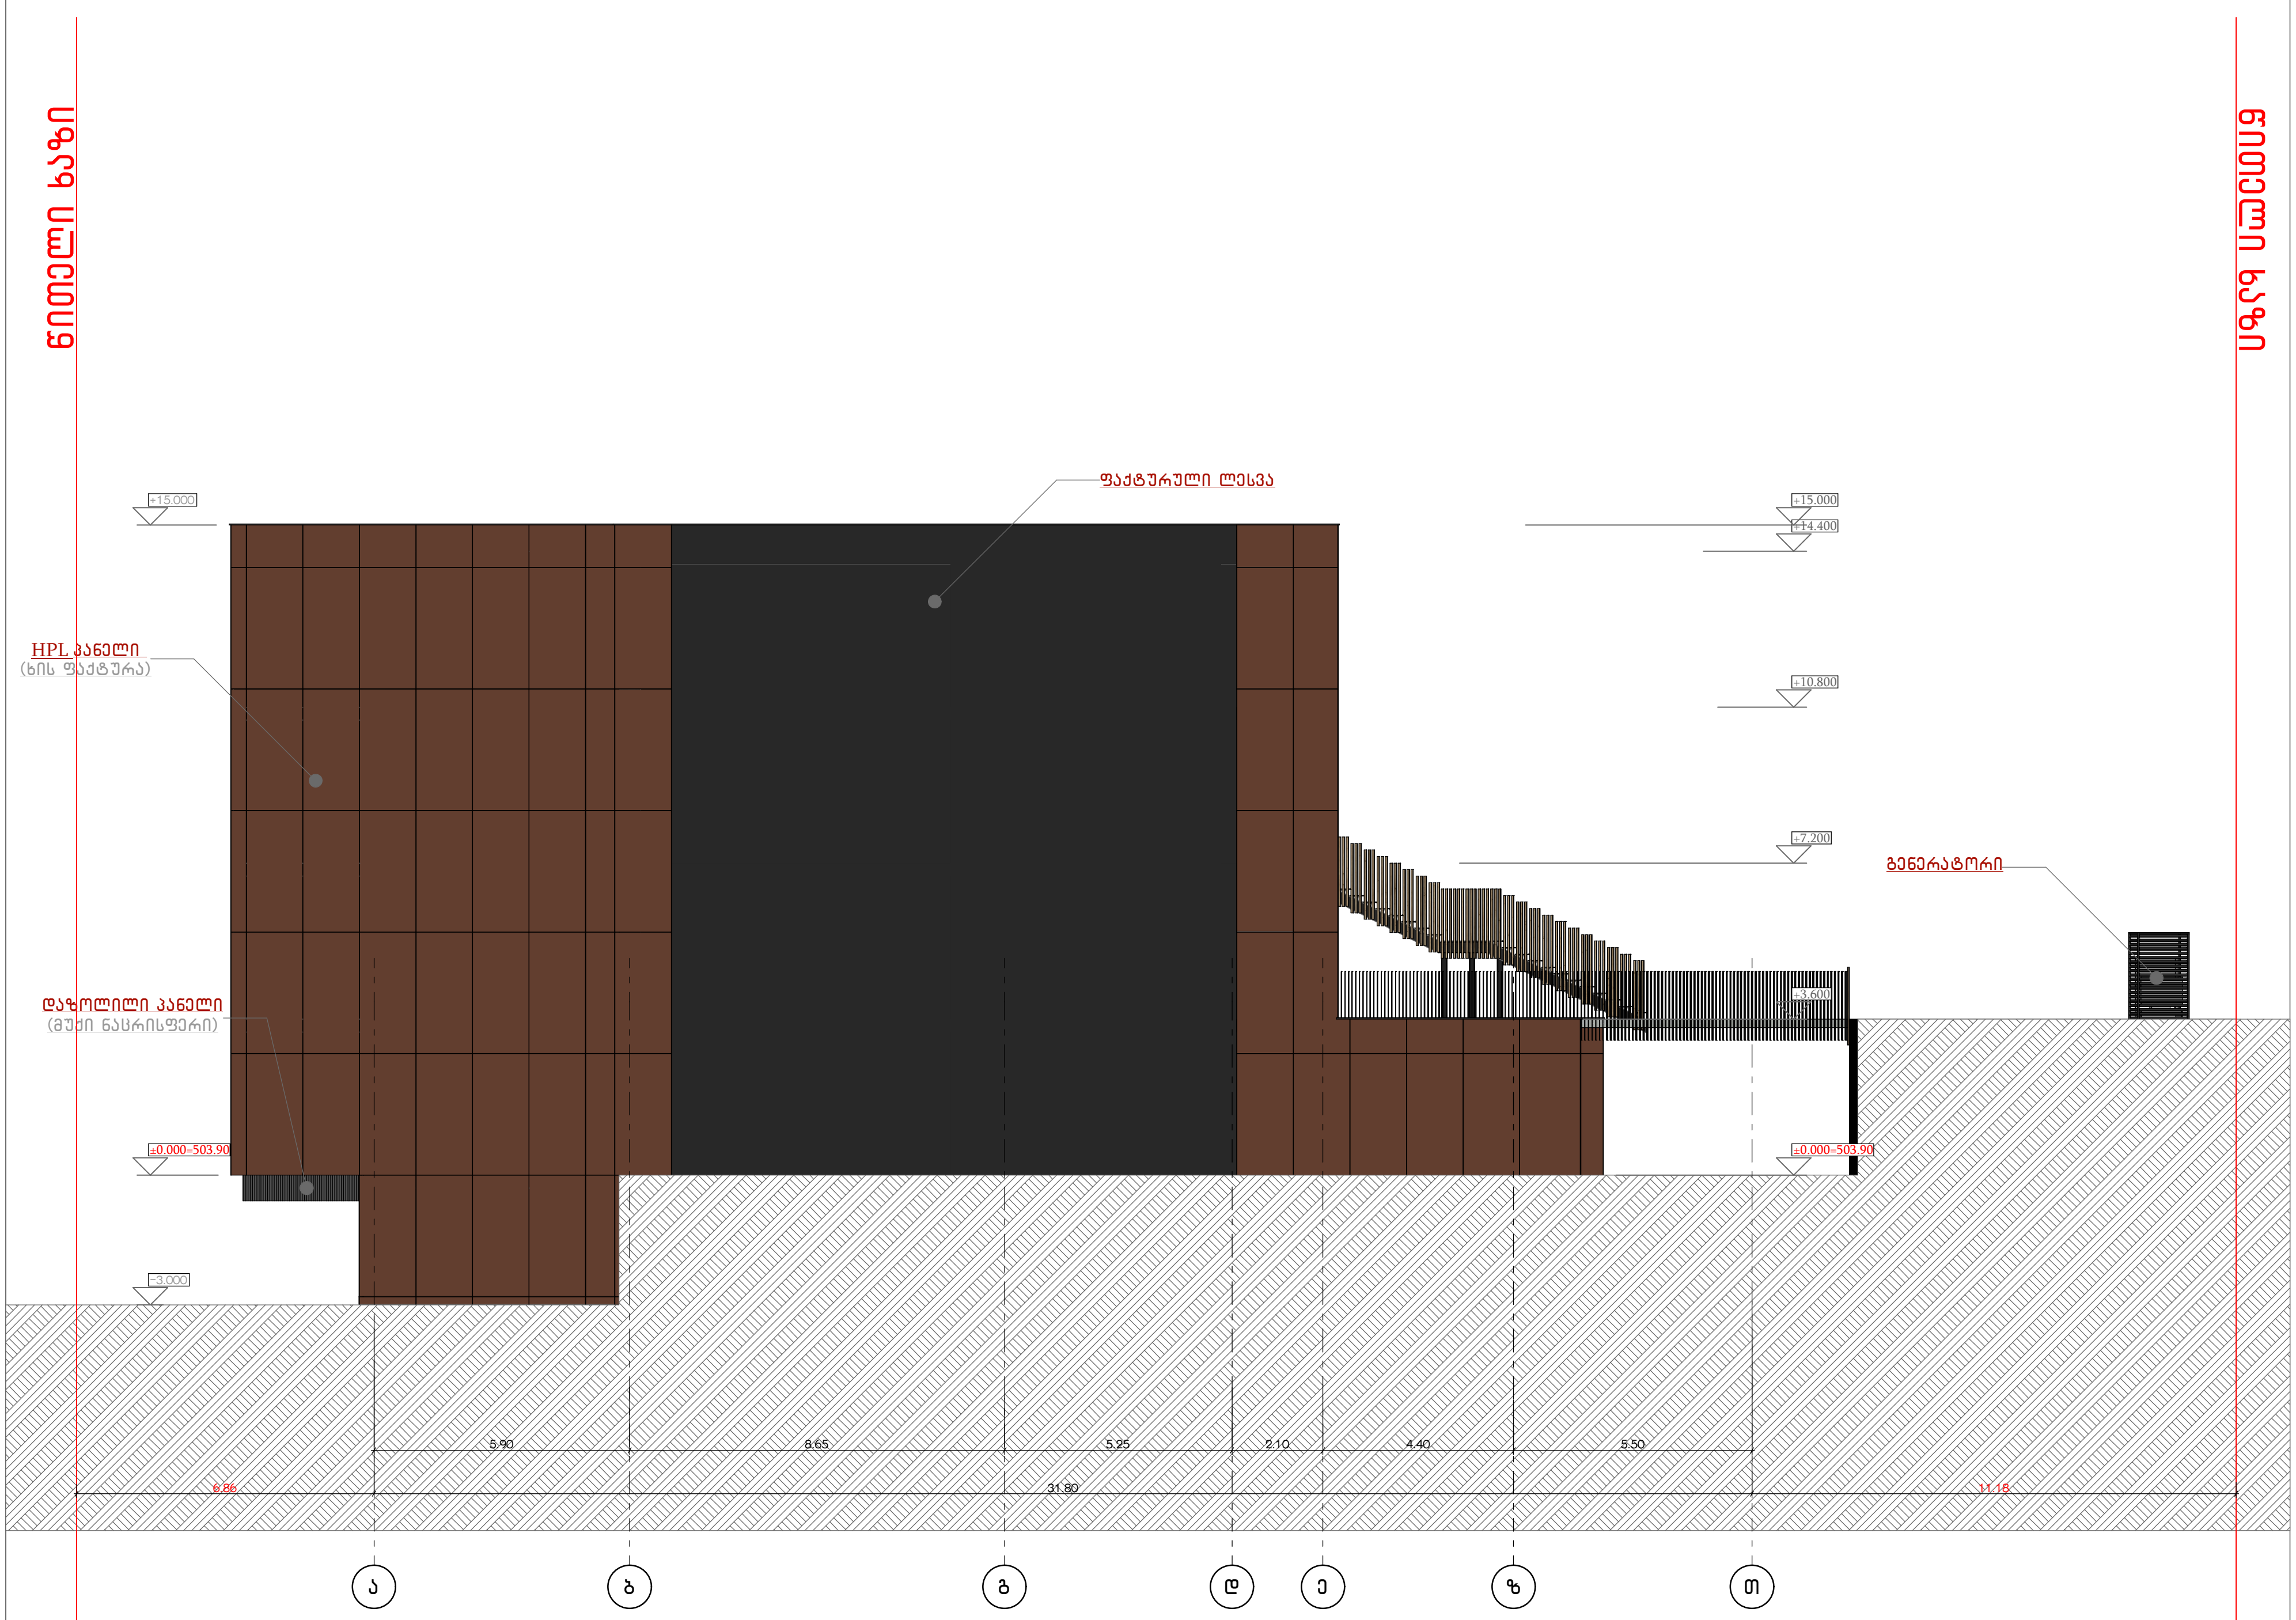

G■L●V▲NI
გელოვანი

+995 533 33 11 12
info@gelovani.ge

| | |
|---|---|
| მთ.არქიტექტორი | გეგი გელოვანი |
| არქიტექტორი | |
| კონსტრუქტორი | ალეკო ბეროშვილი |
| 41-ე სპეციალისტი | |

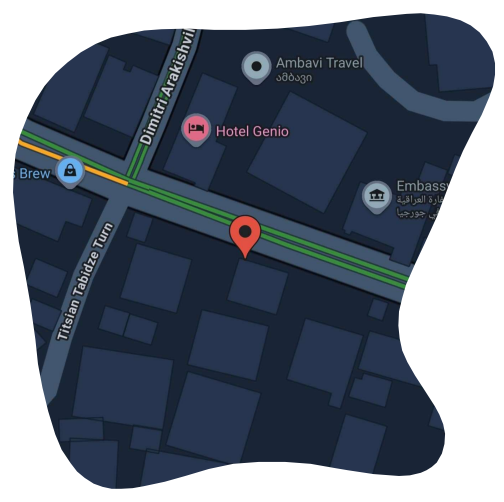


41.70551, 44.76544

ს.კ: 01.14.11.058.019

ქ. თბილისი,
ტიციან ტაბიძის ქუჩა N12


| | |
|---|---|
| ნახაზი | ფასადი 1-6 |
| მასშ. | 1:200 |
| ფორმატი | A3 |
| თარიღი | |
| გვერდი | |



GELOVANI
გ ე ლ ო ვ ა ნ ი


| | |
|---|---|
| ☎ | +995 533 33 11 12 |
| ✉ | info@gelovani.ge |


| | |
|---|---|
| მთ.არქიტექტორი | გეგი გელოვანი |
| არქიტექტორი | |
| კონსტრუქტორი | ალეკო ბეროშვილი |
| 41-ე სპეციალისტი | |

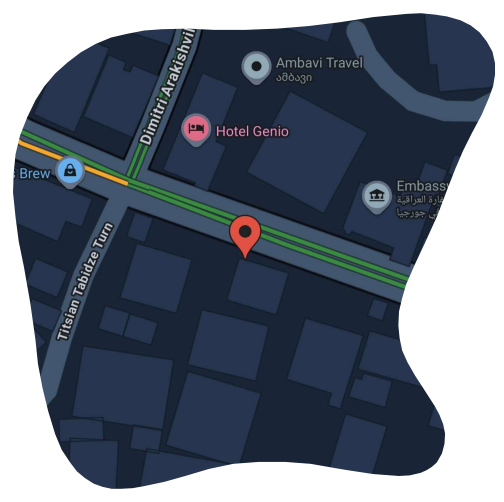




41.70551, 44.76544

ს.კ: 01.14.11.058.019


ქ. თბილისი,
ტიციან ტაბიძის ქუჩა N12

| | |
|---|---|
| ნახაზი | ფასადი თ-ა |
| მასშ. | 1:200 |
| ფორმატი | A3 |
| თარილი | |
| გვერდი | |

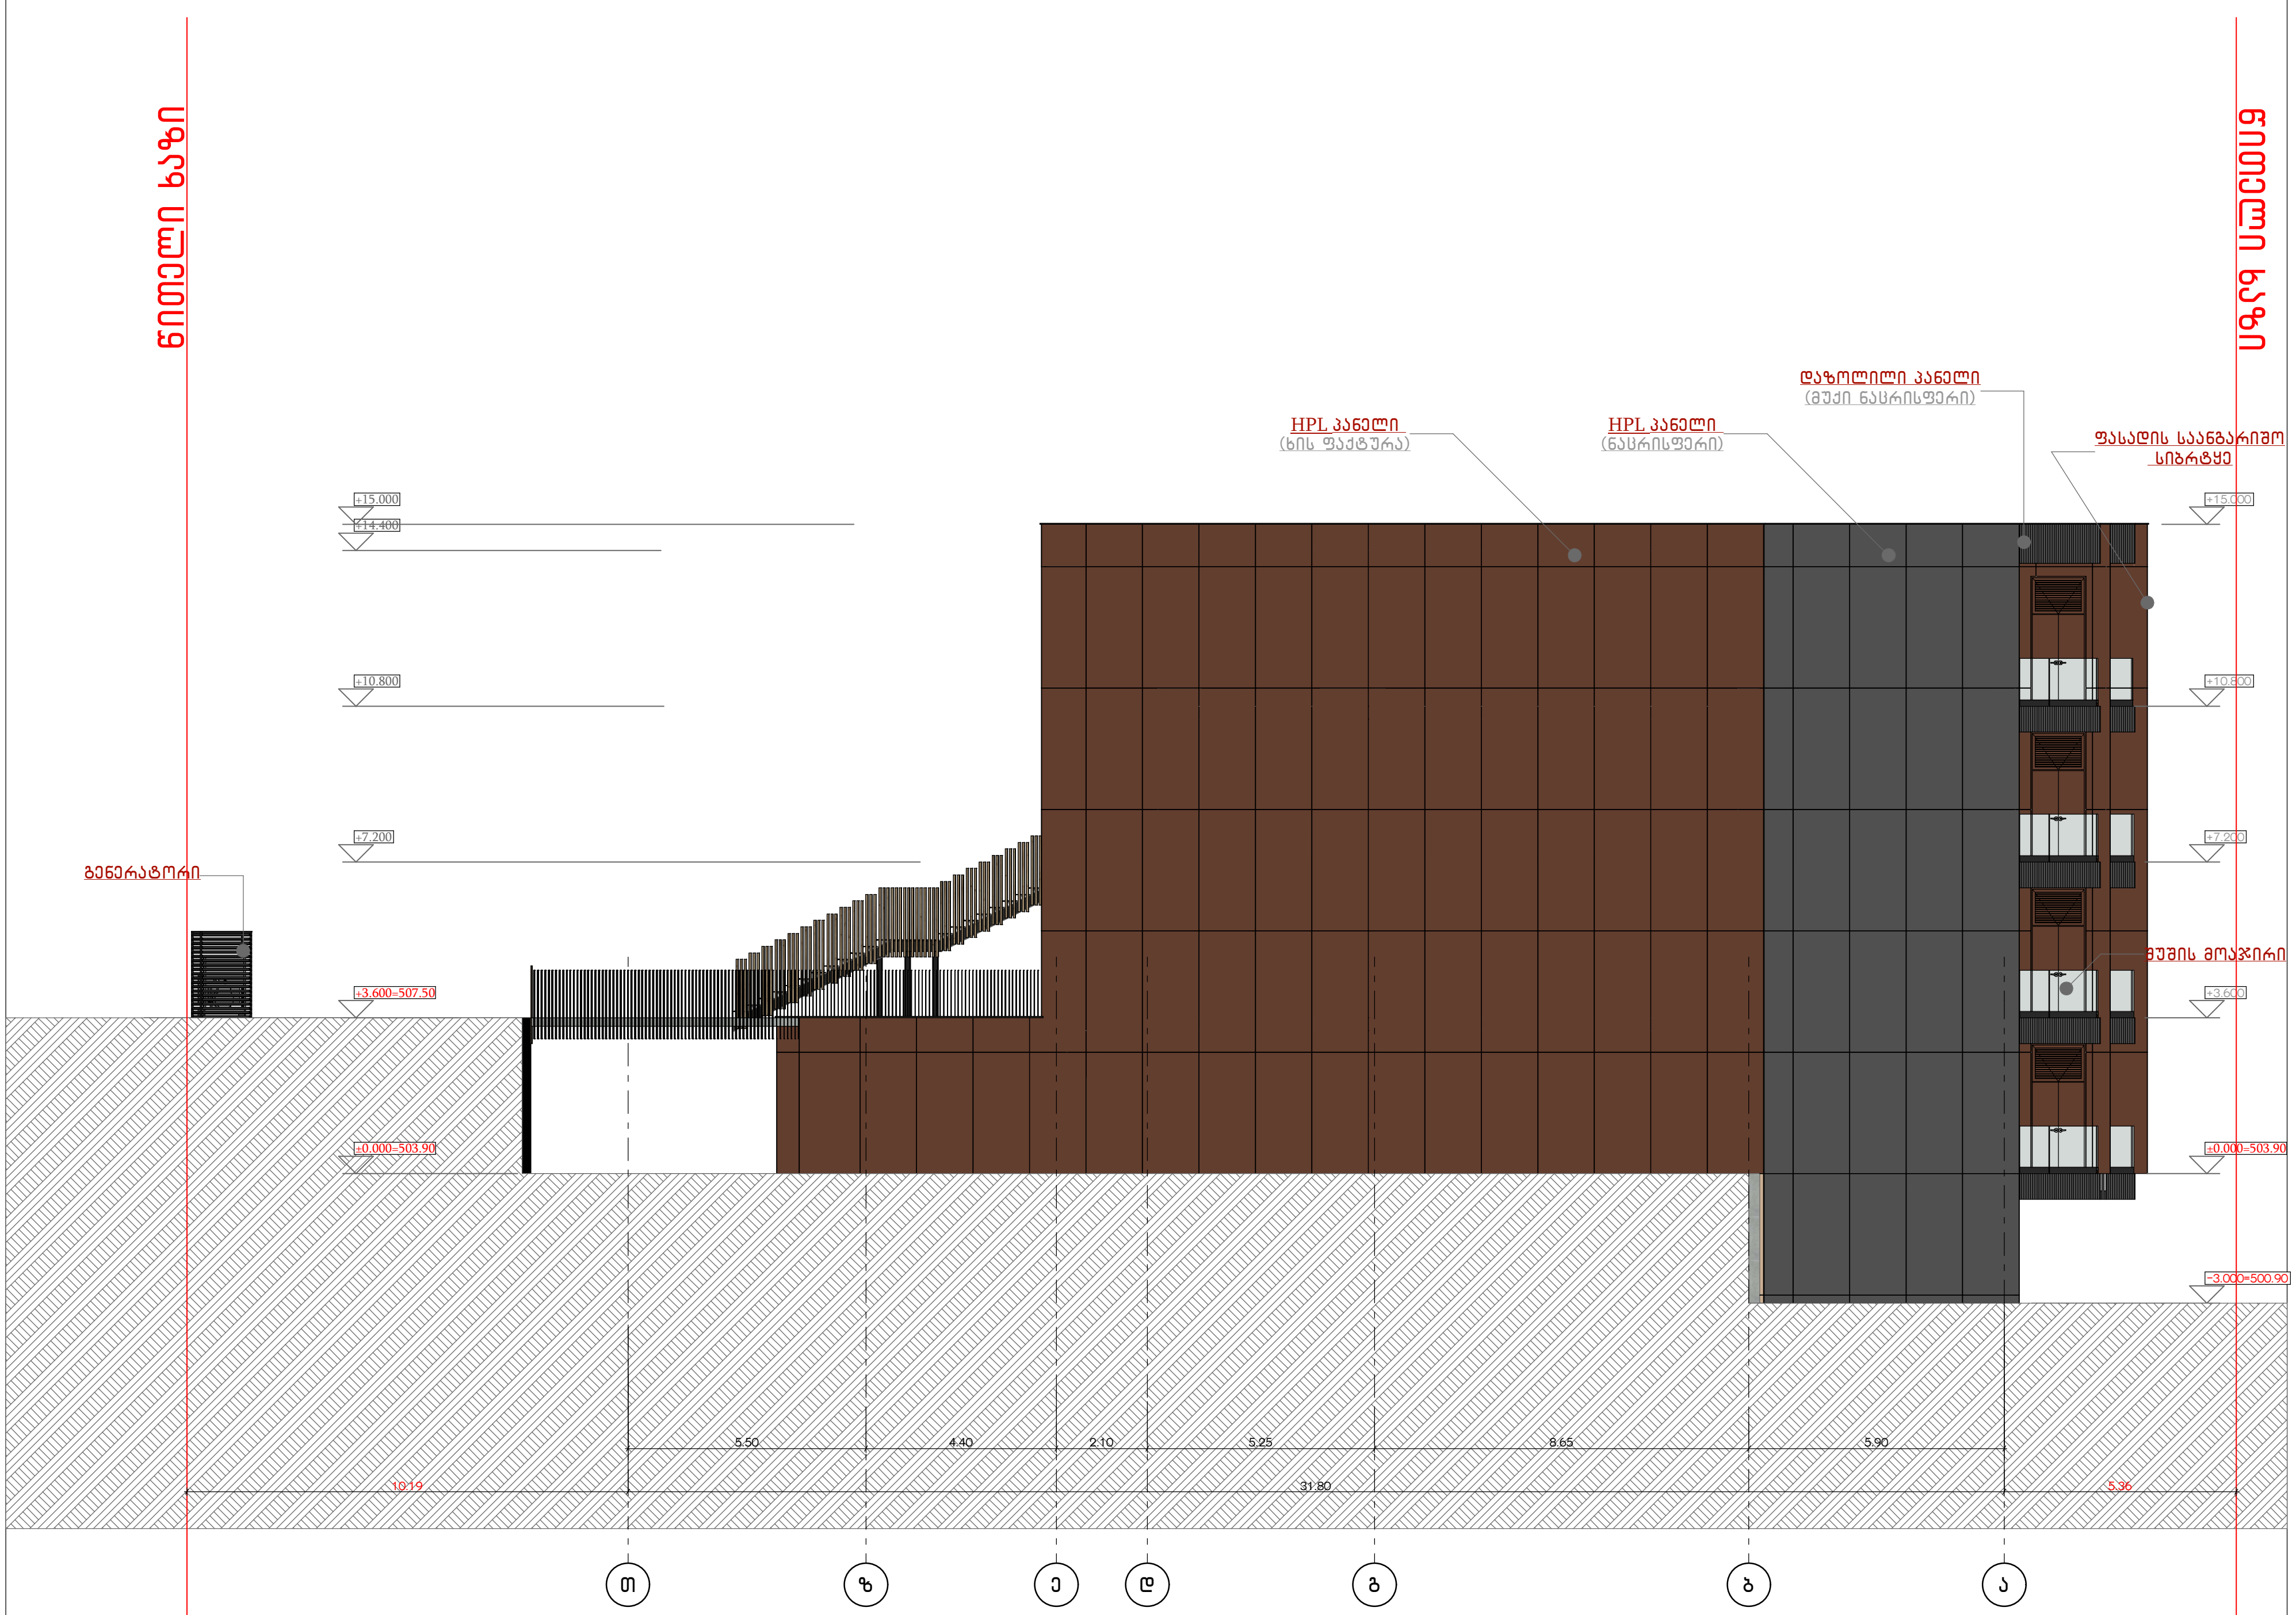


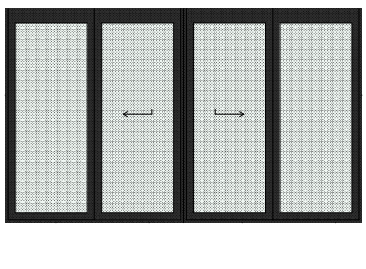

3-7
5.00X3.00
3

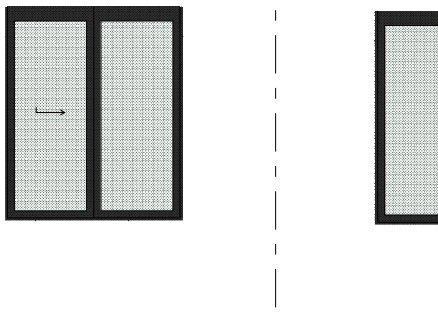

3-6
2.50X3.00
5

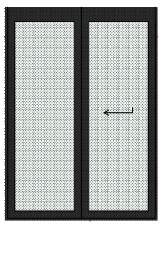

3-5
2.15X3.00
4



3-4
5.60X3.00
4




3-3
1.00X3.00
8




3-2
3.20X3.00
4



3-1
2.00X3.00
12

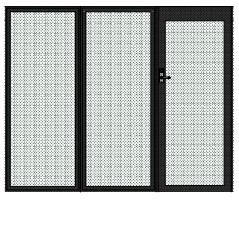

3-9
3.20X2.60
1

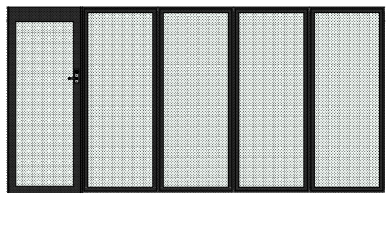

3-8
5.30X2.60
1

