
სახურავის გეგმა

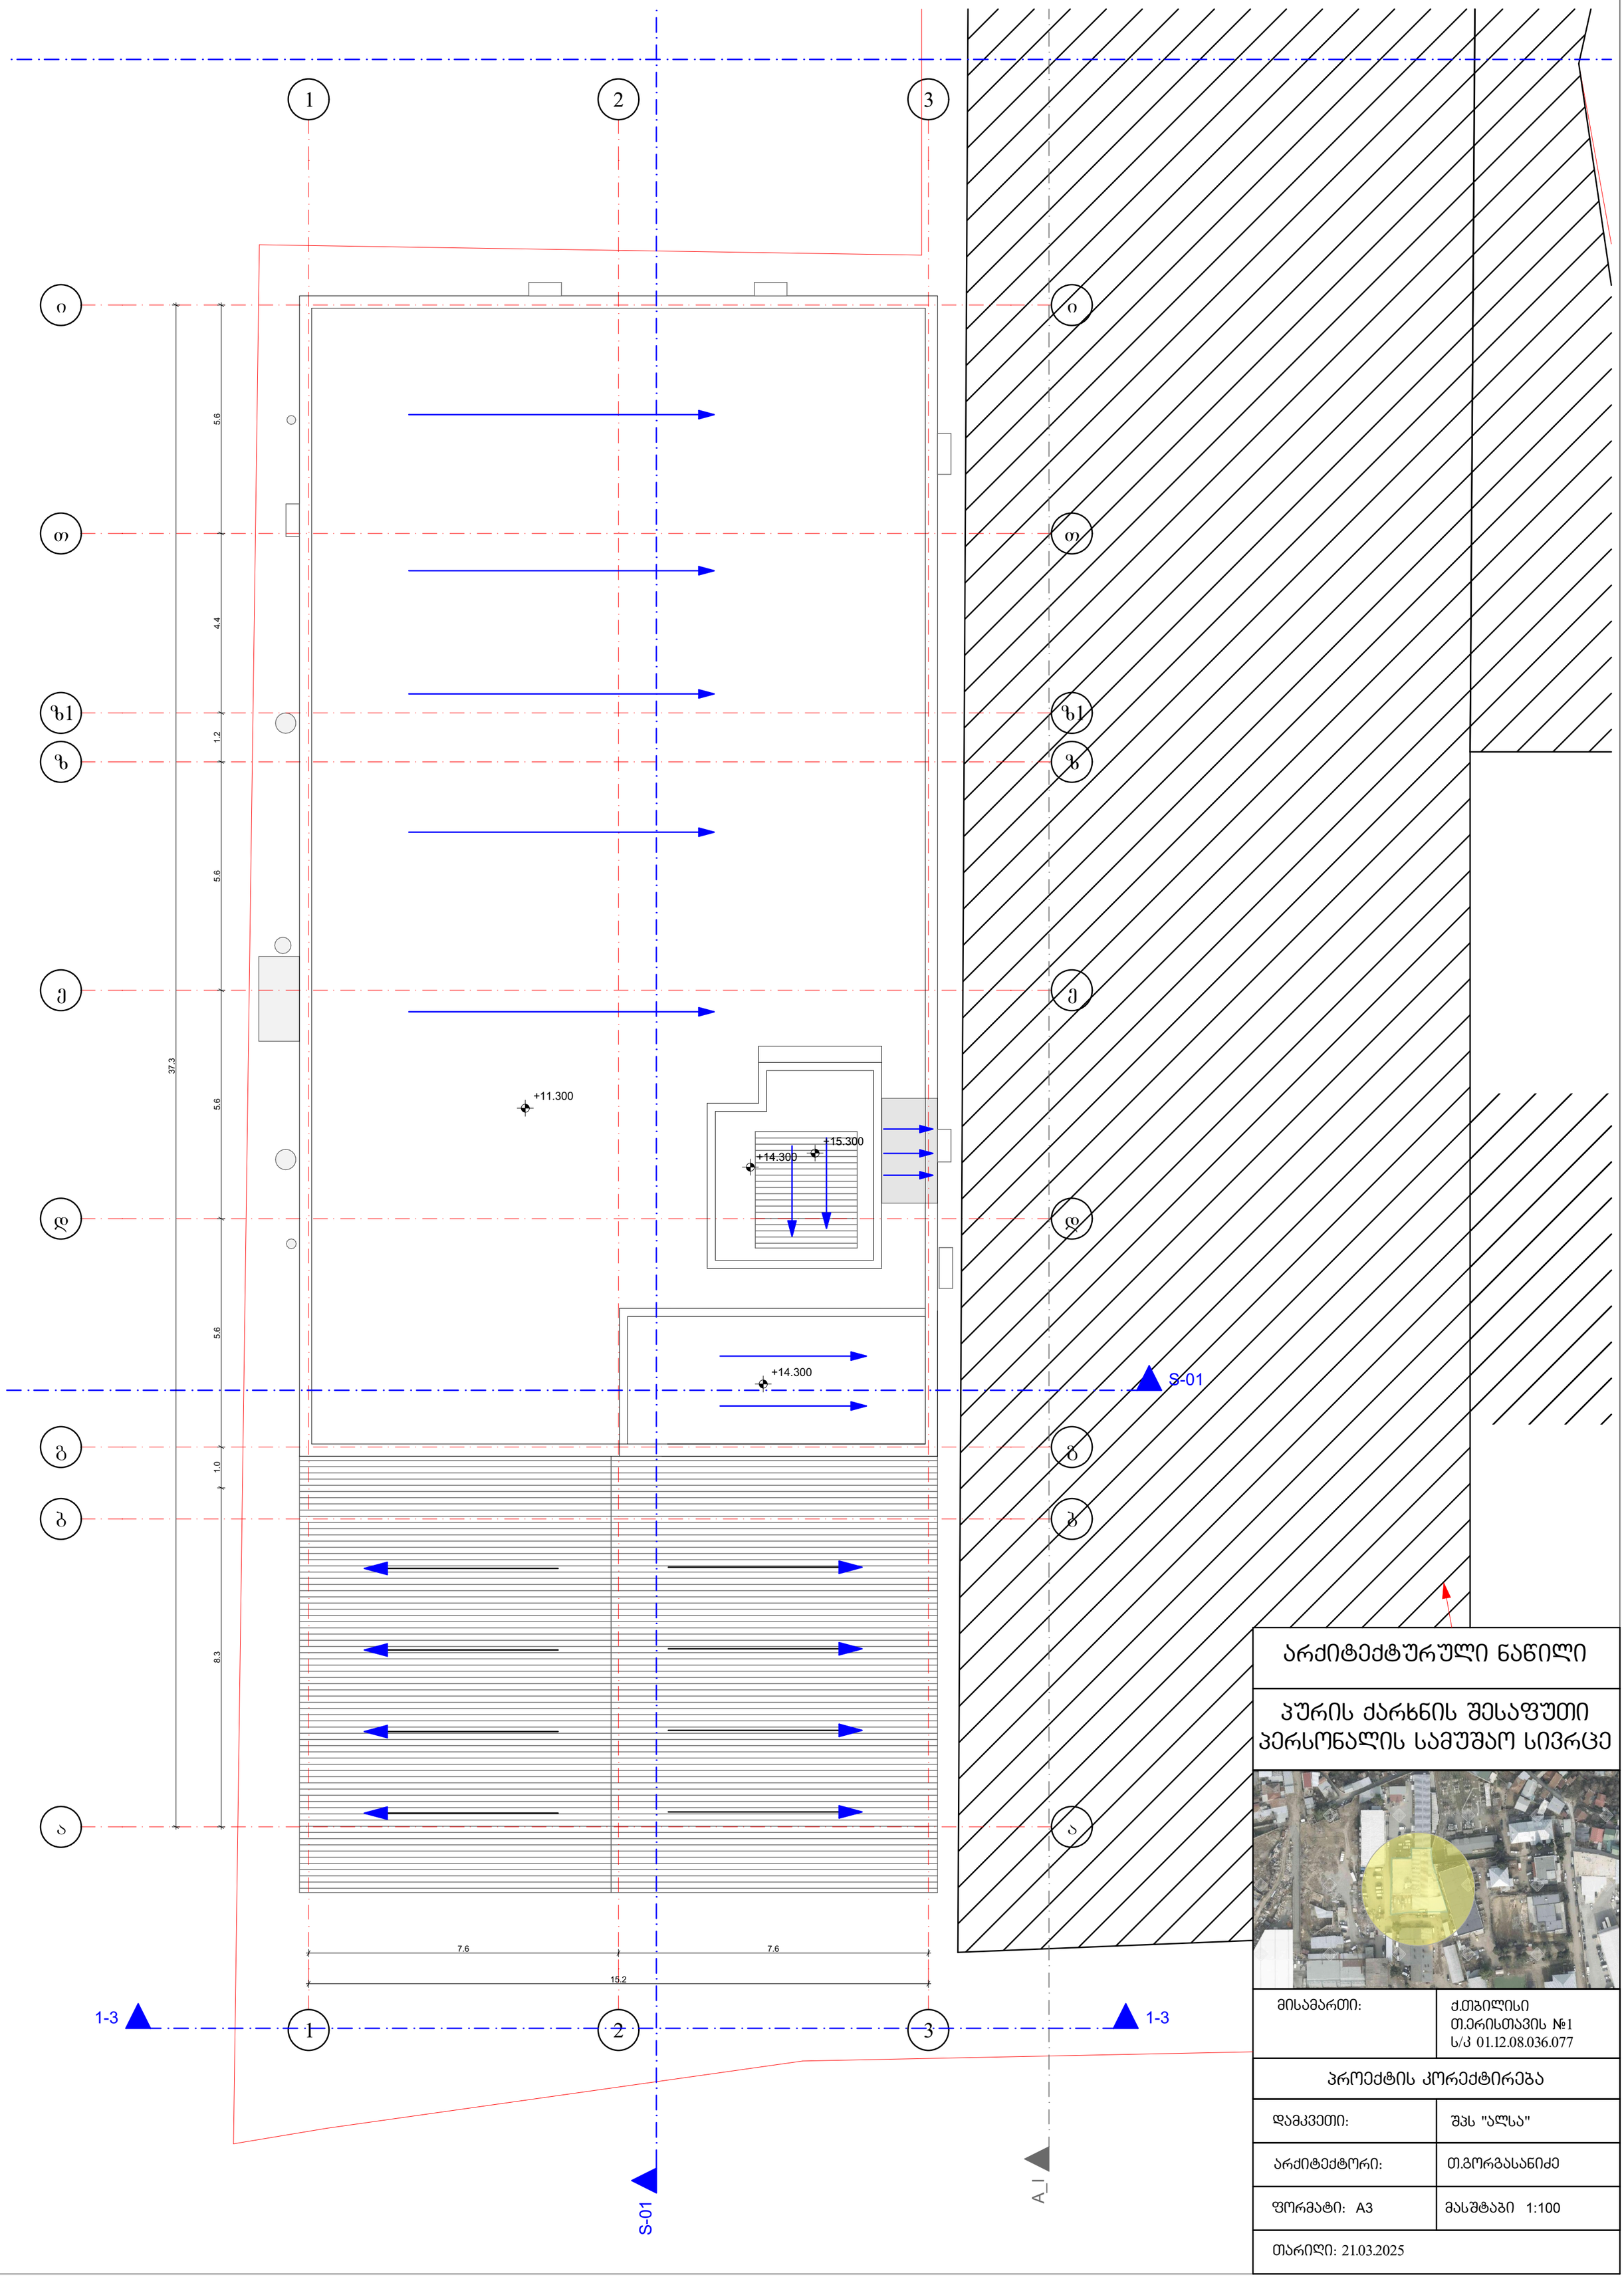


არქიტექტურული ნაწილი

პურის ქარხნის შესაფუთი პერსონალის სამუშაო სივრცე

მისამართი:	ქ.თბილისი თ.ერისთავის №1 ს/კ 01.12.08.036.077
პროექტის კორექტირება	
დამკვეთი:	შპს "ალსა"
არქიტექტორი:	თ.გორგასანიძე
ფორმატი: A3	მასშტაბი 1:100
თარიღი: 21.03.2025	

გეგმა +11.300 ნიშნულზე

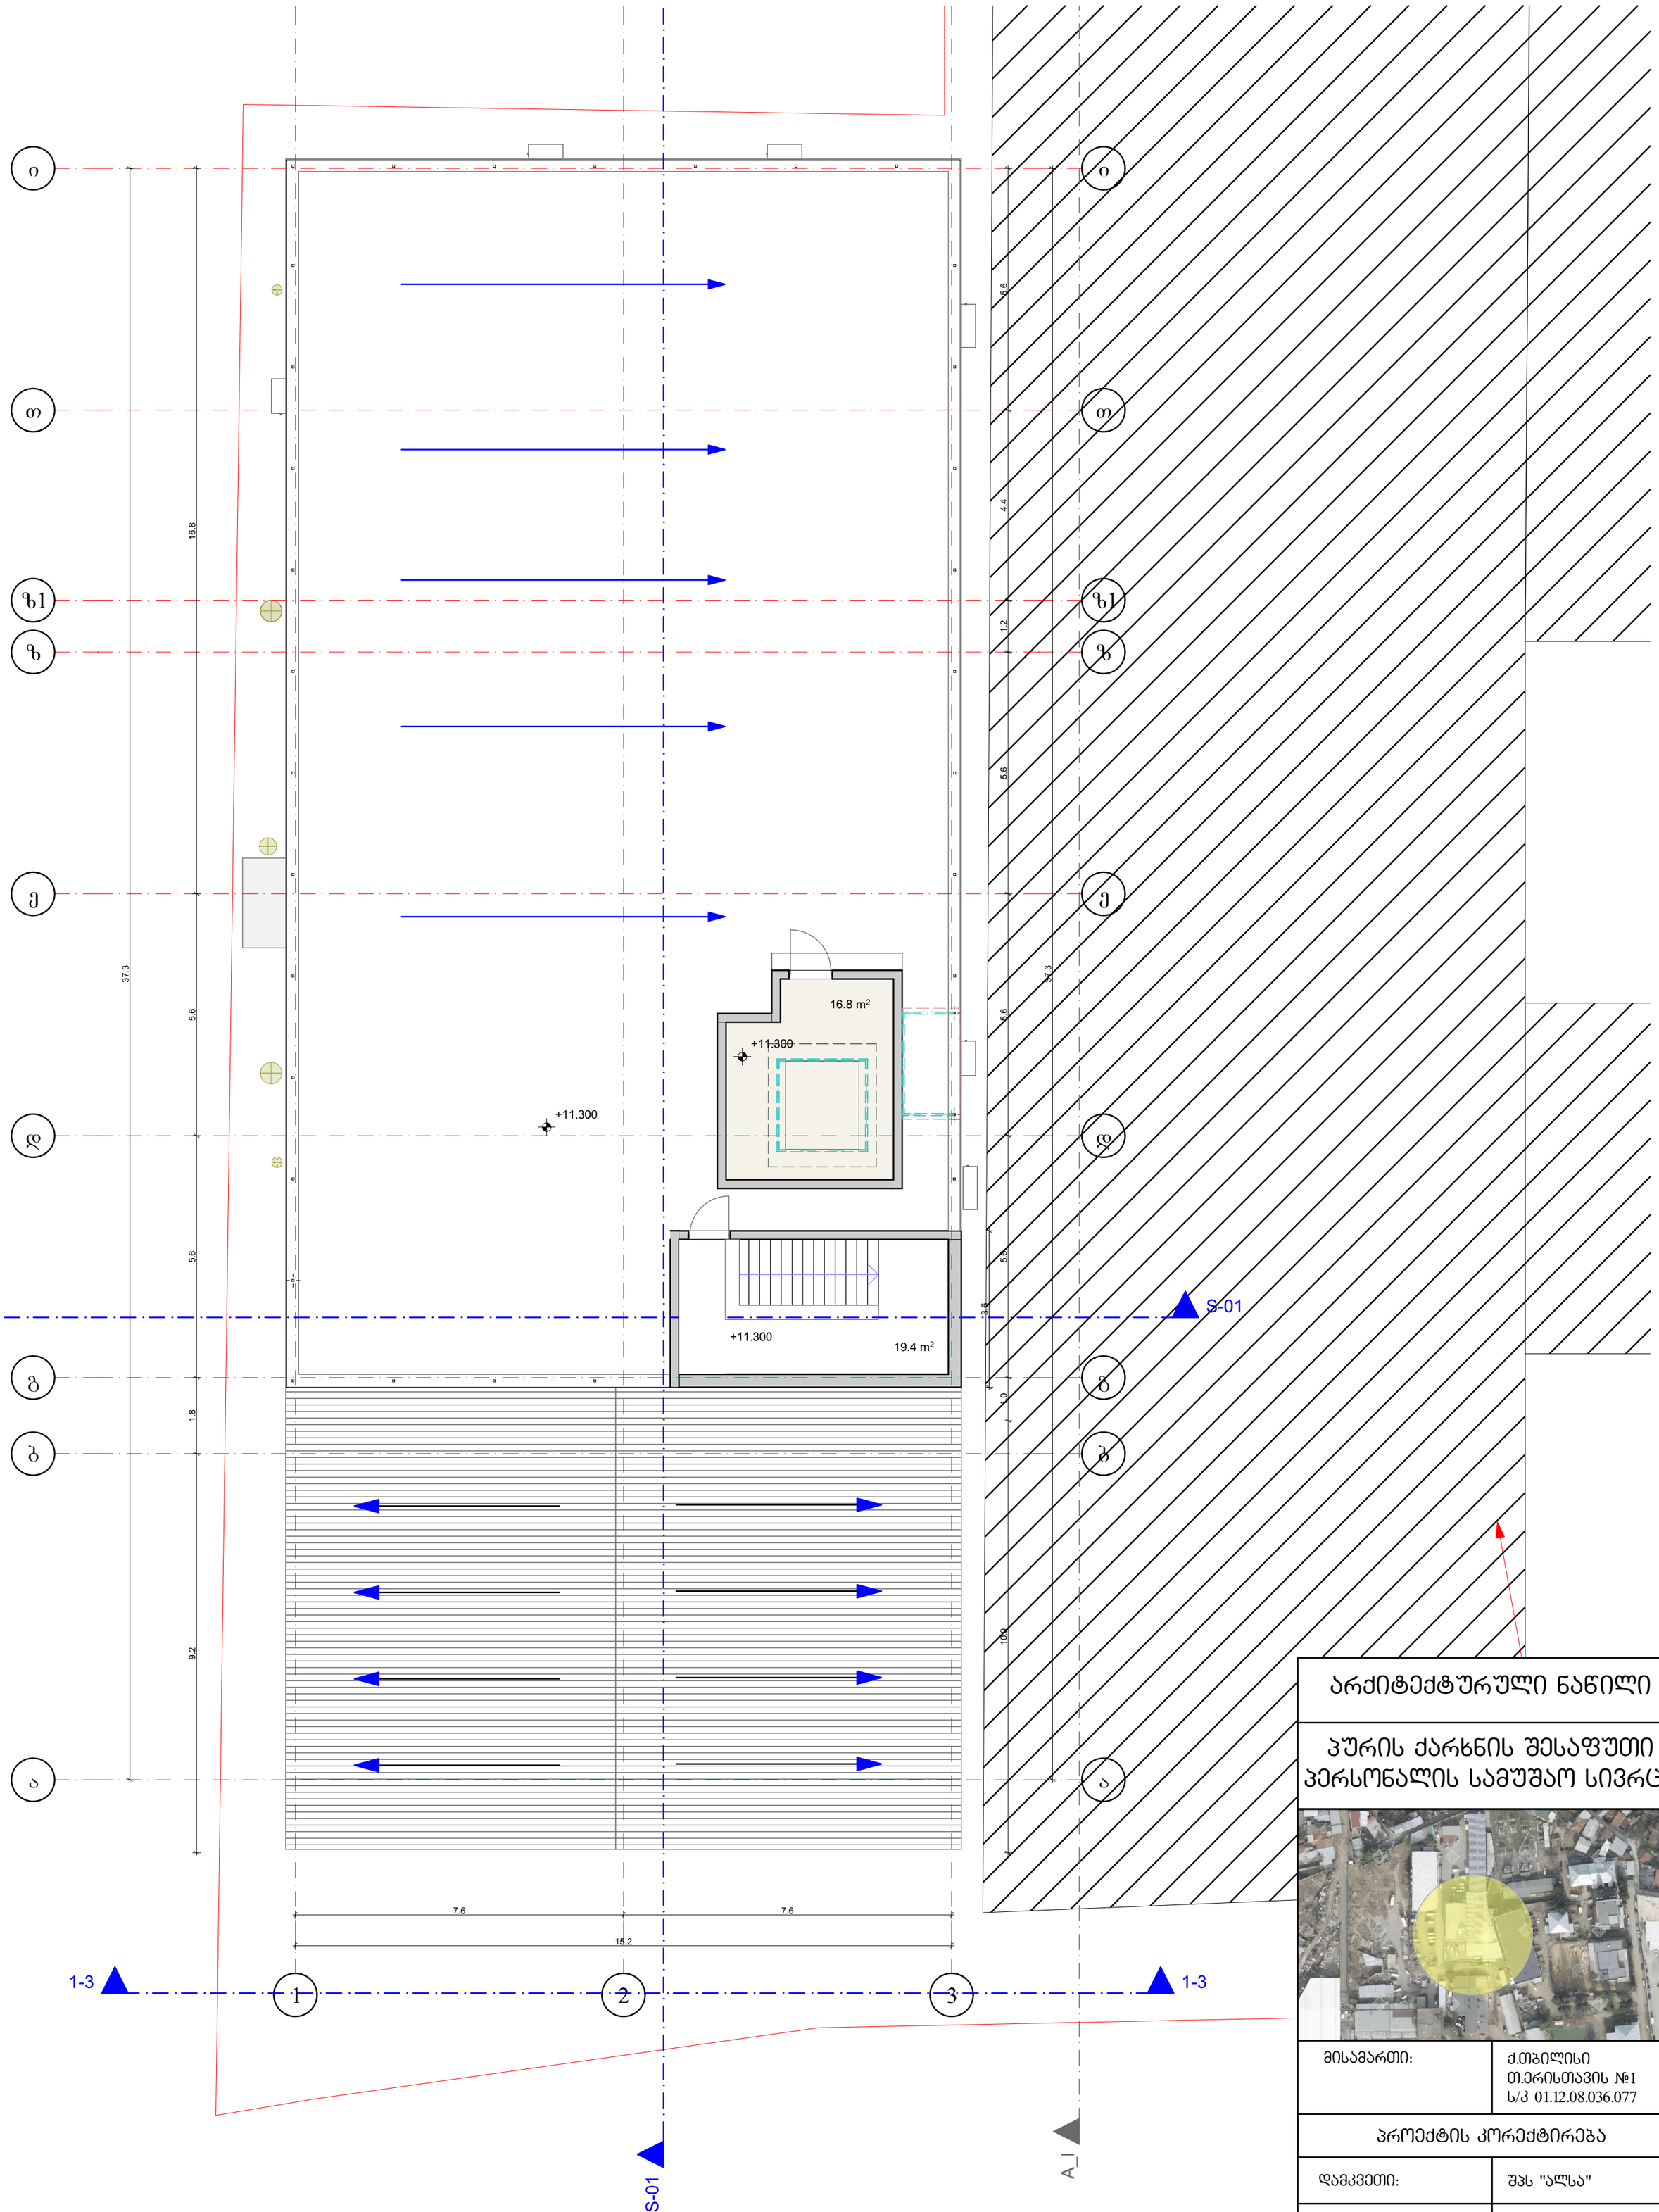


არქიტექტურული ნაწილი


პურის ქარხნის შესაფუთი პერსონალის სამუშაო სივრცე

მისამართი:	ქ.თბილისი თ.ერისთავის №1 ს/კ 01.12.08.036.077
პროექტის კორექტირება	
დამკვეთი:	შპს "ალსა"
არქიტექტორი:	თ.გორგასანიძე
ფორმატი: A3	მასშტაბი 1:100
თარიღი: 21.03.2025	

გეგმა +7.700 ნიშნულზე

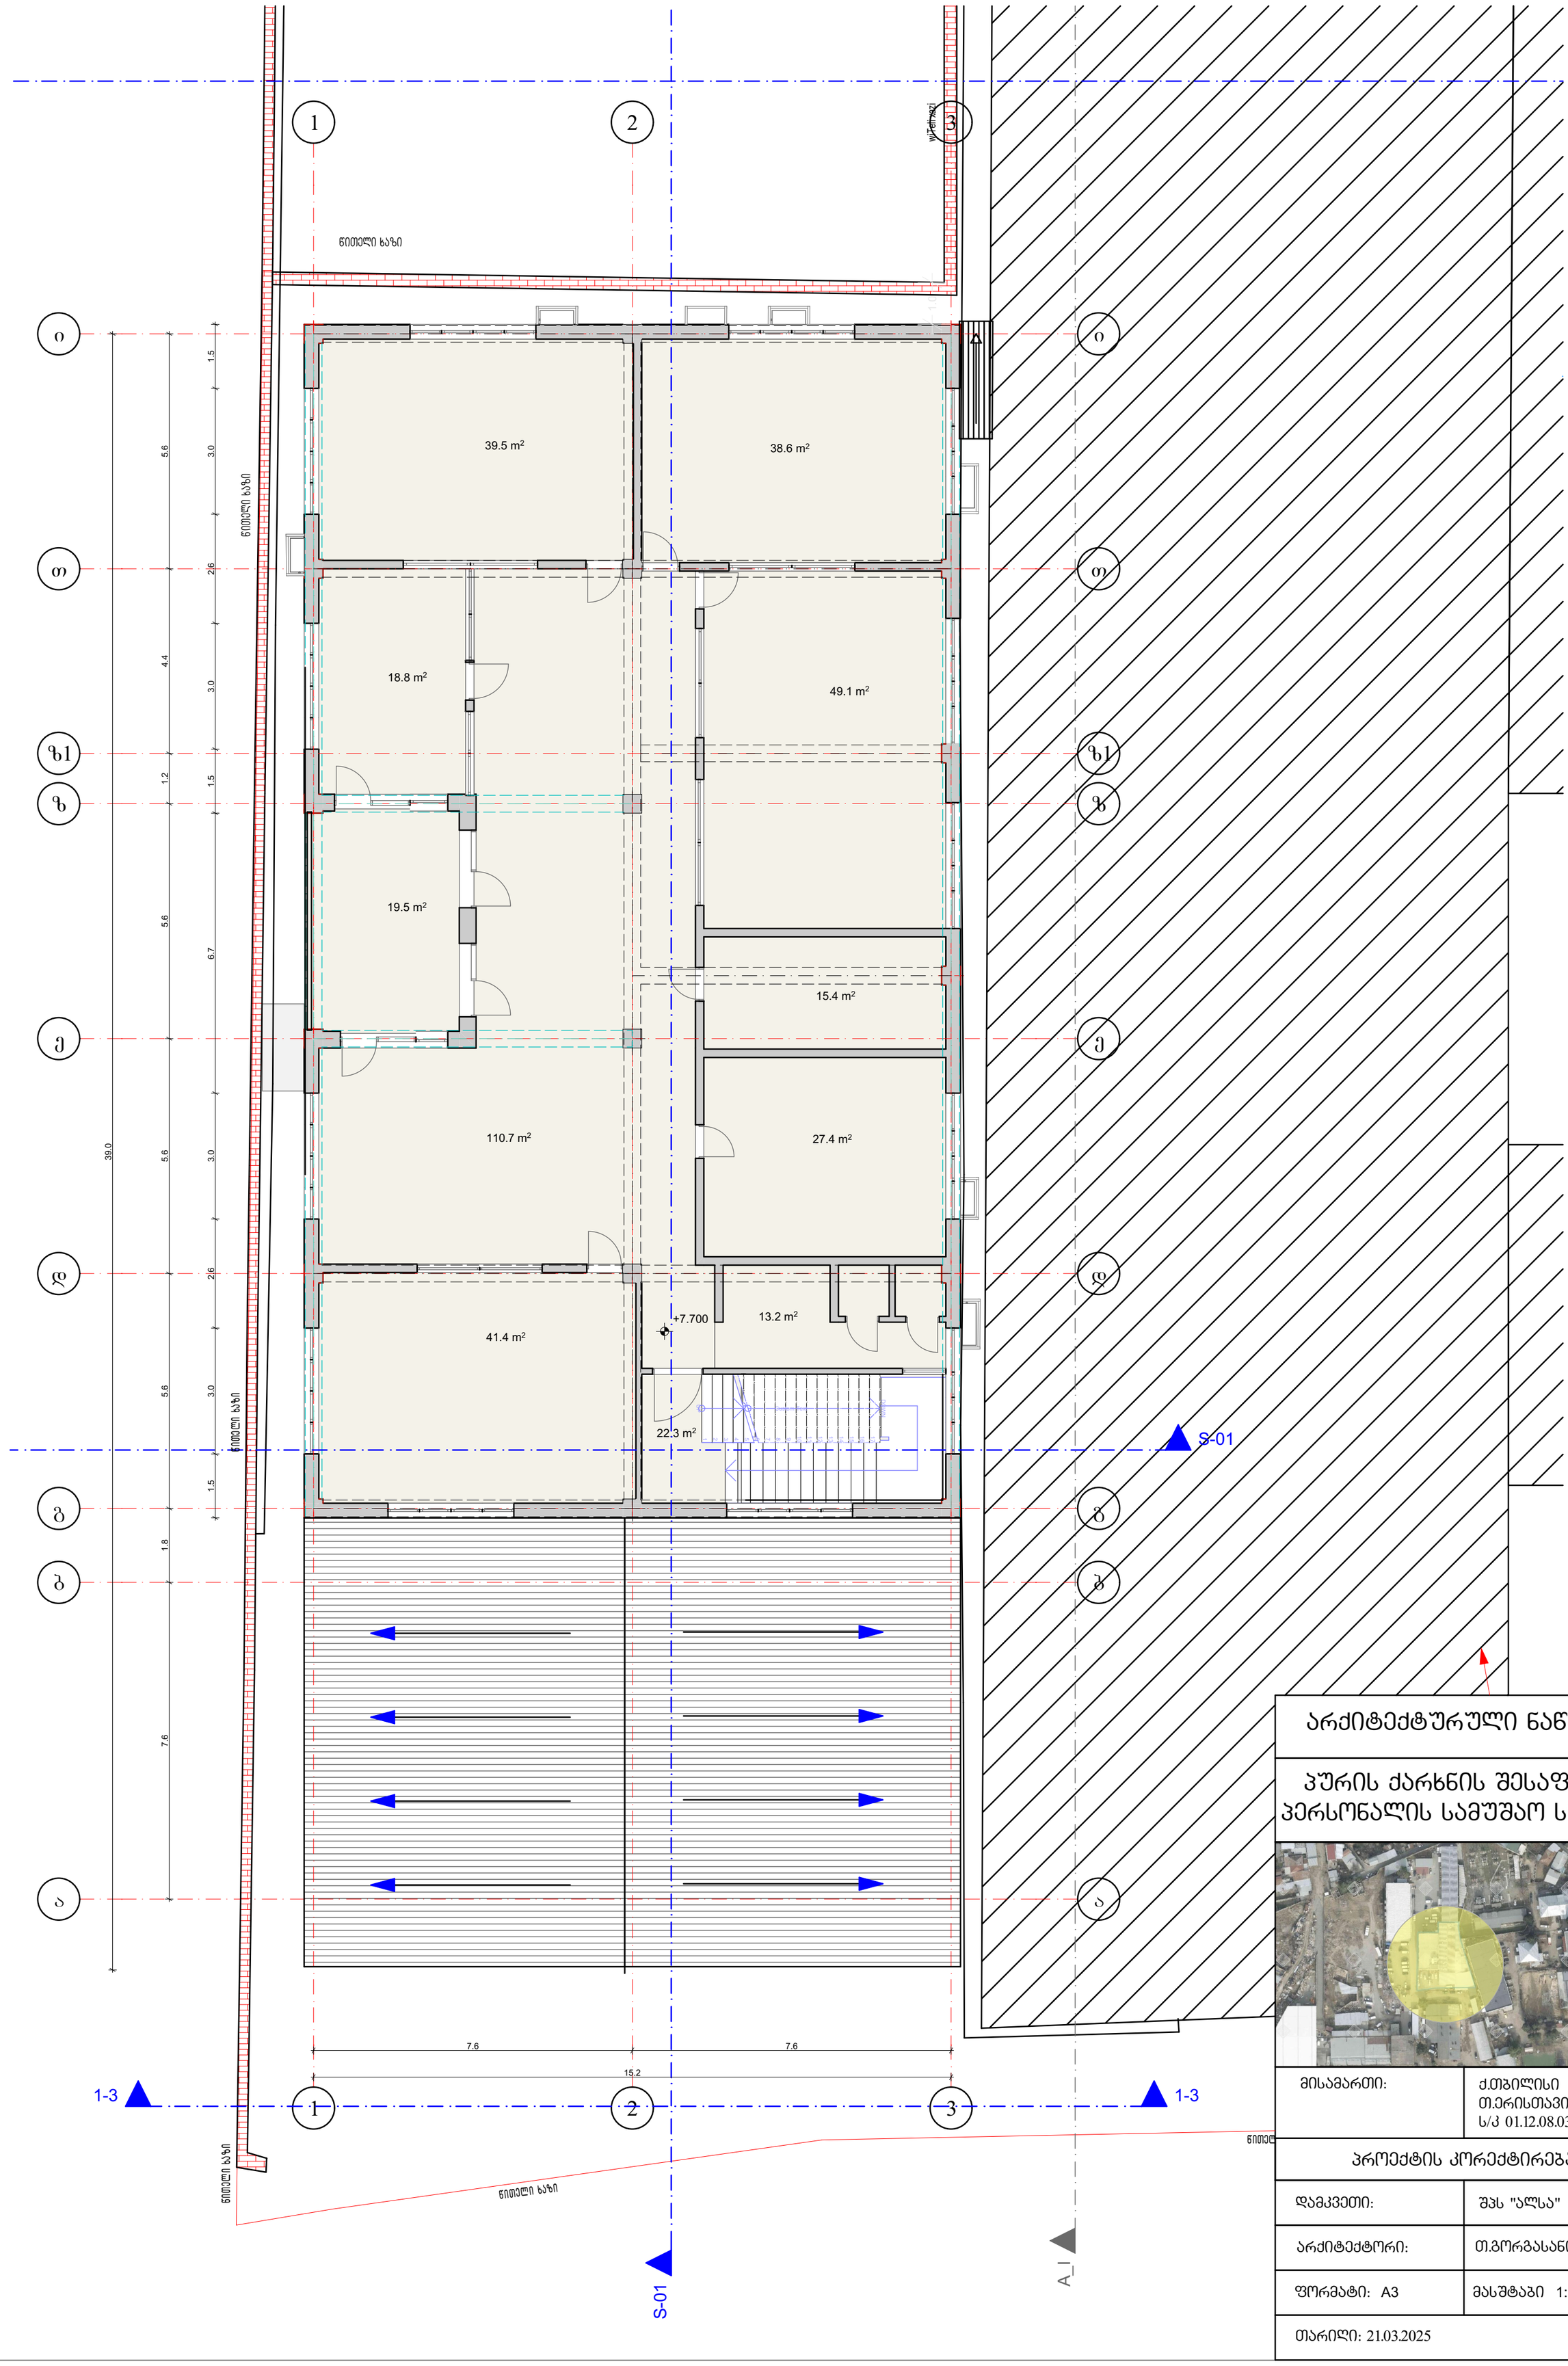
1
2
3
ფითხელი ხაზი
ფითხელი ხაზი
ფითხელი ხაზი

გეგმა +3.600 ნიშნულზე

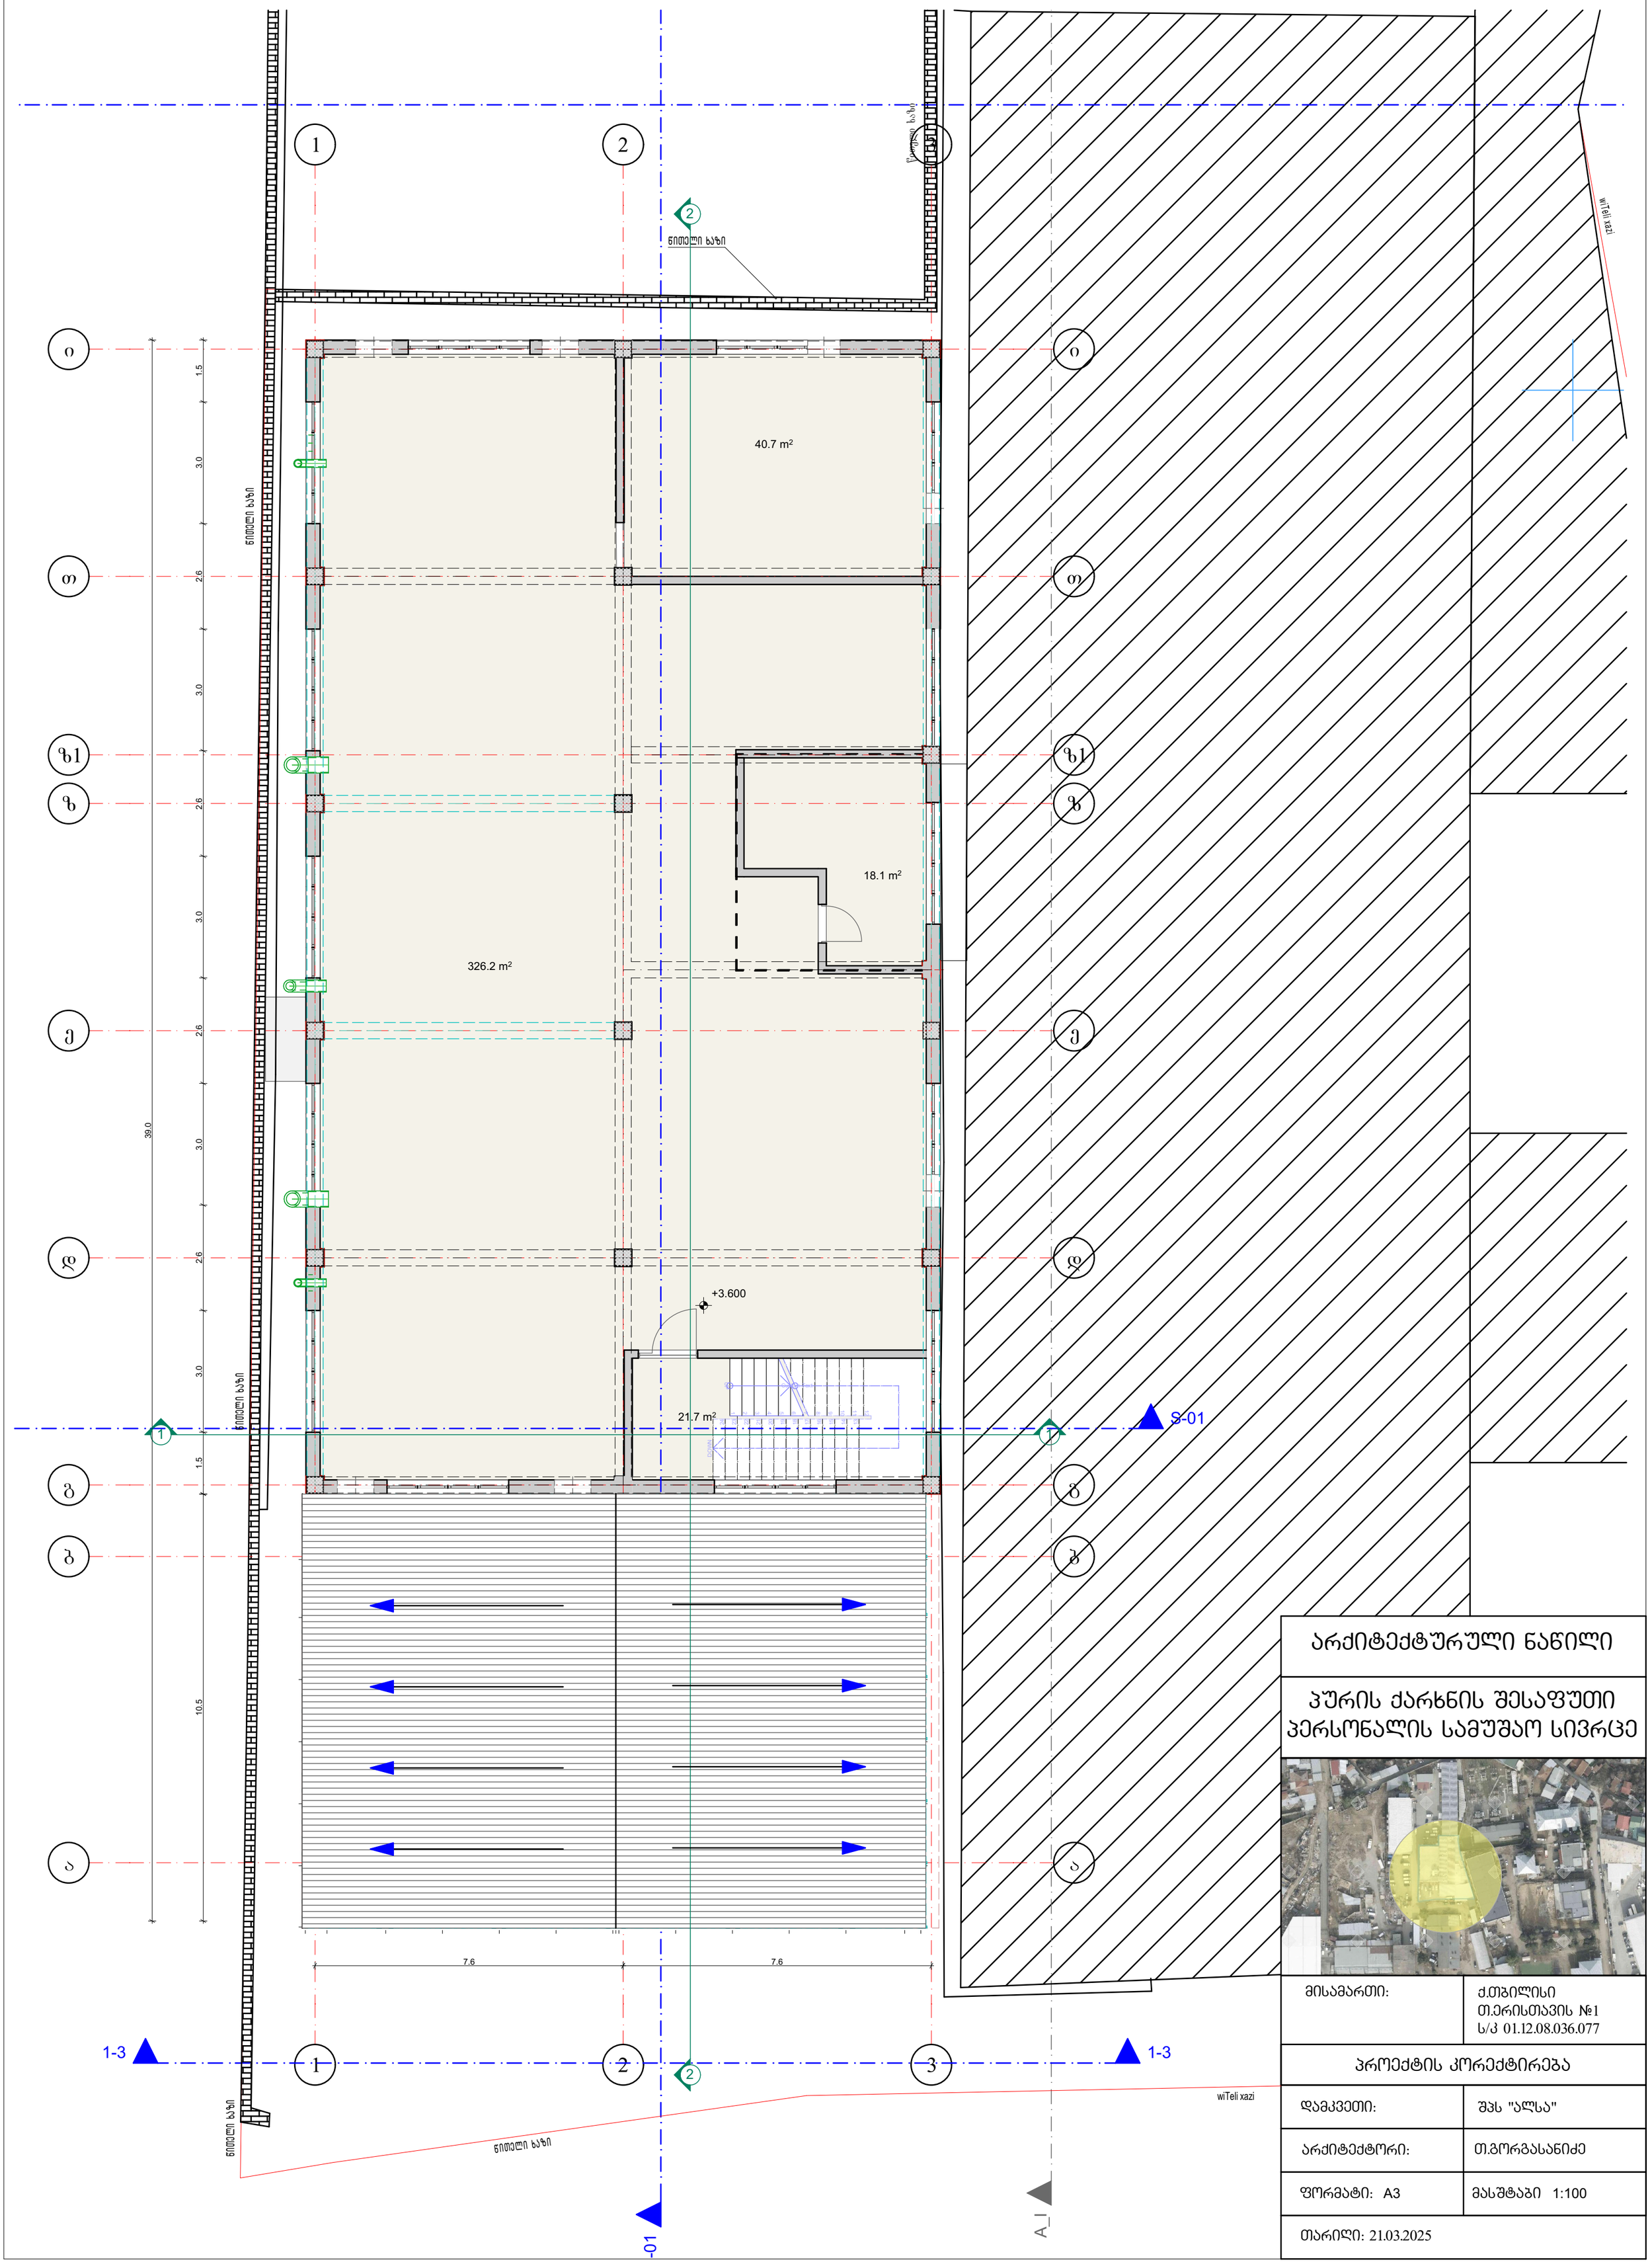


არქიტექტურული ნაწილი

პურის ქარხნის შესაფუთი პერსონალის სამუშაო სივრცე

მისამართი:	ქ.თბილისი თ.ერისთავის №1 ს/კ 01.12.08.036.077
პროექტის კორექტირება	
დამკვეთი:	შპს "ალსა"
არქიტექტორი:	თ.გორგასანიძე
ფორმატი: A3	მასშტაბი 1:100
თარიღი: 21.03.2025	

გეგმა ± 0.00 ნიშნულზე

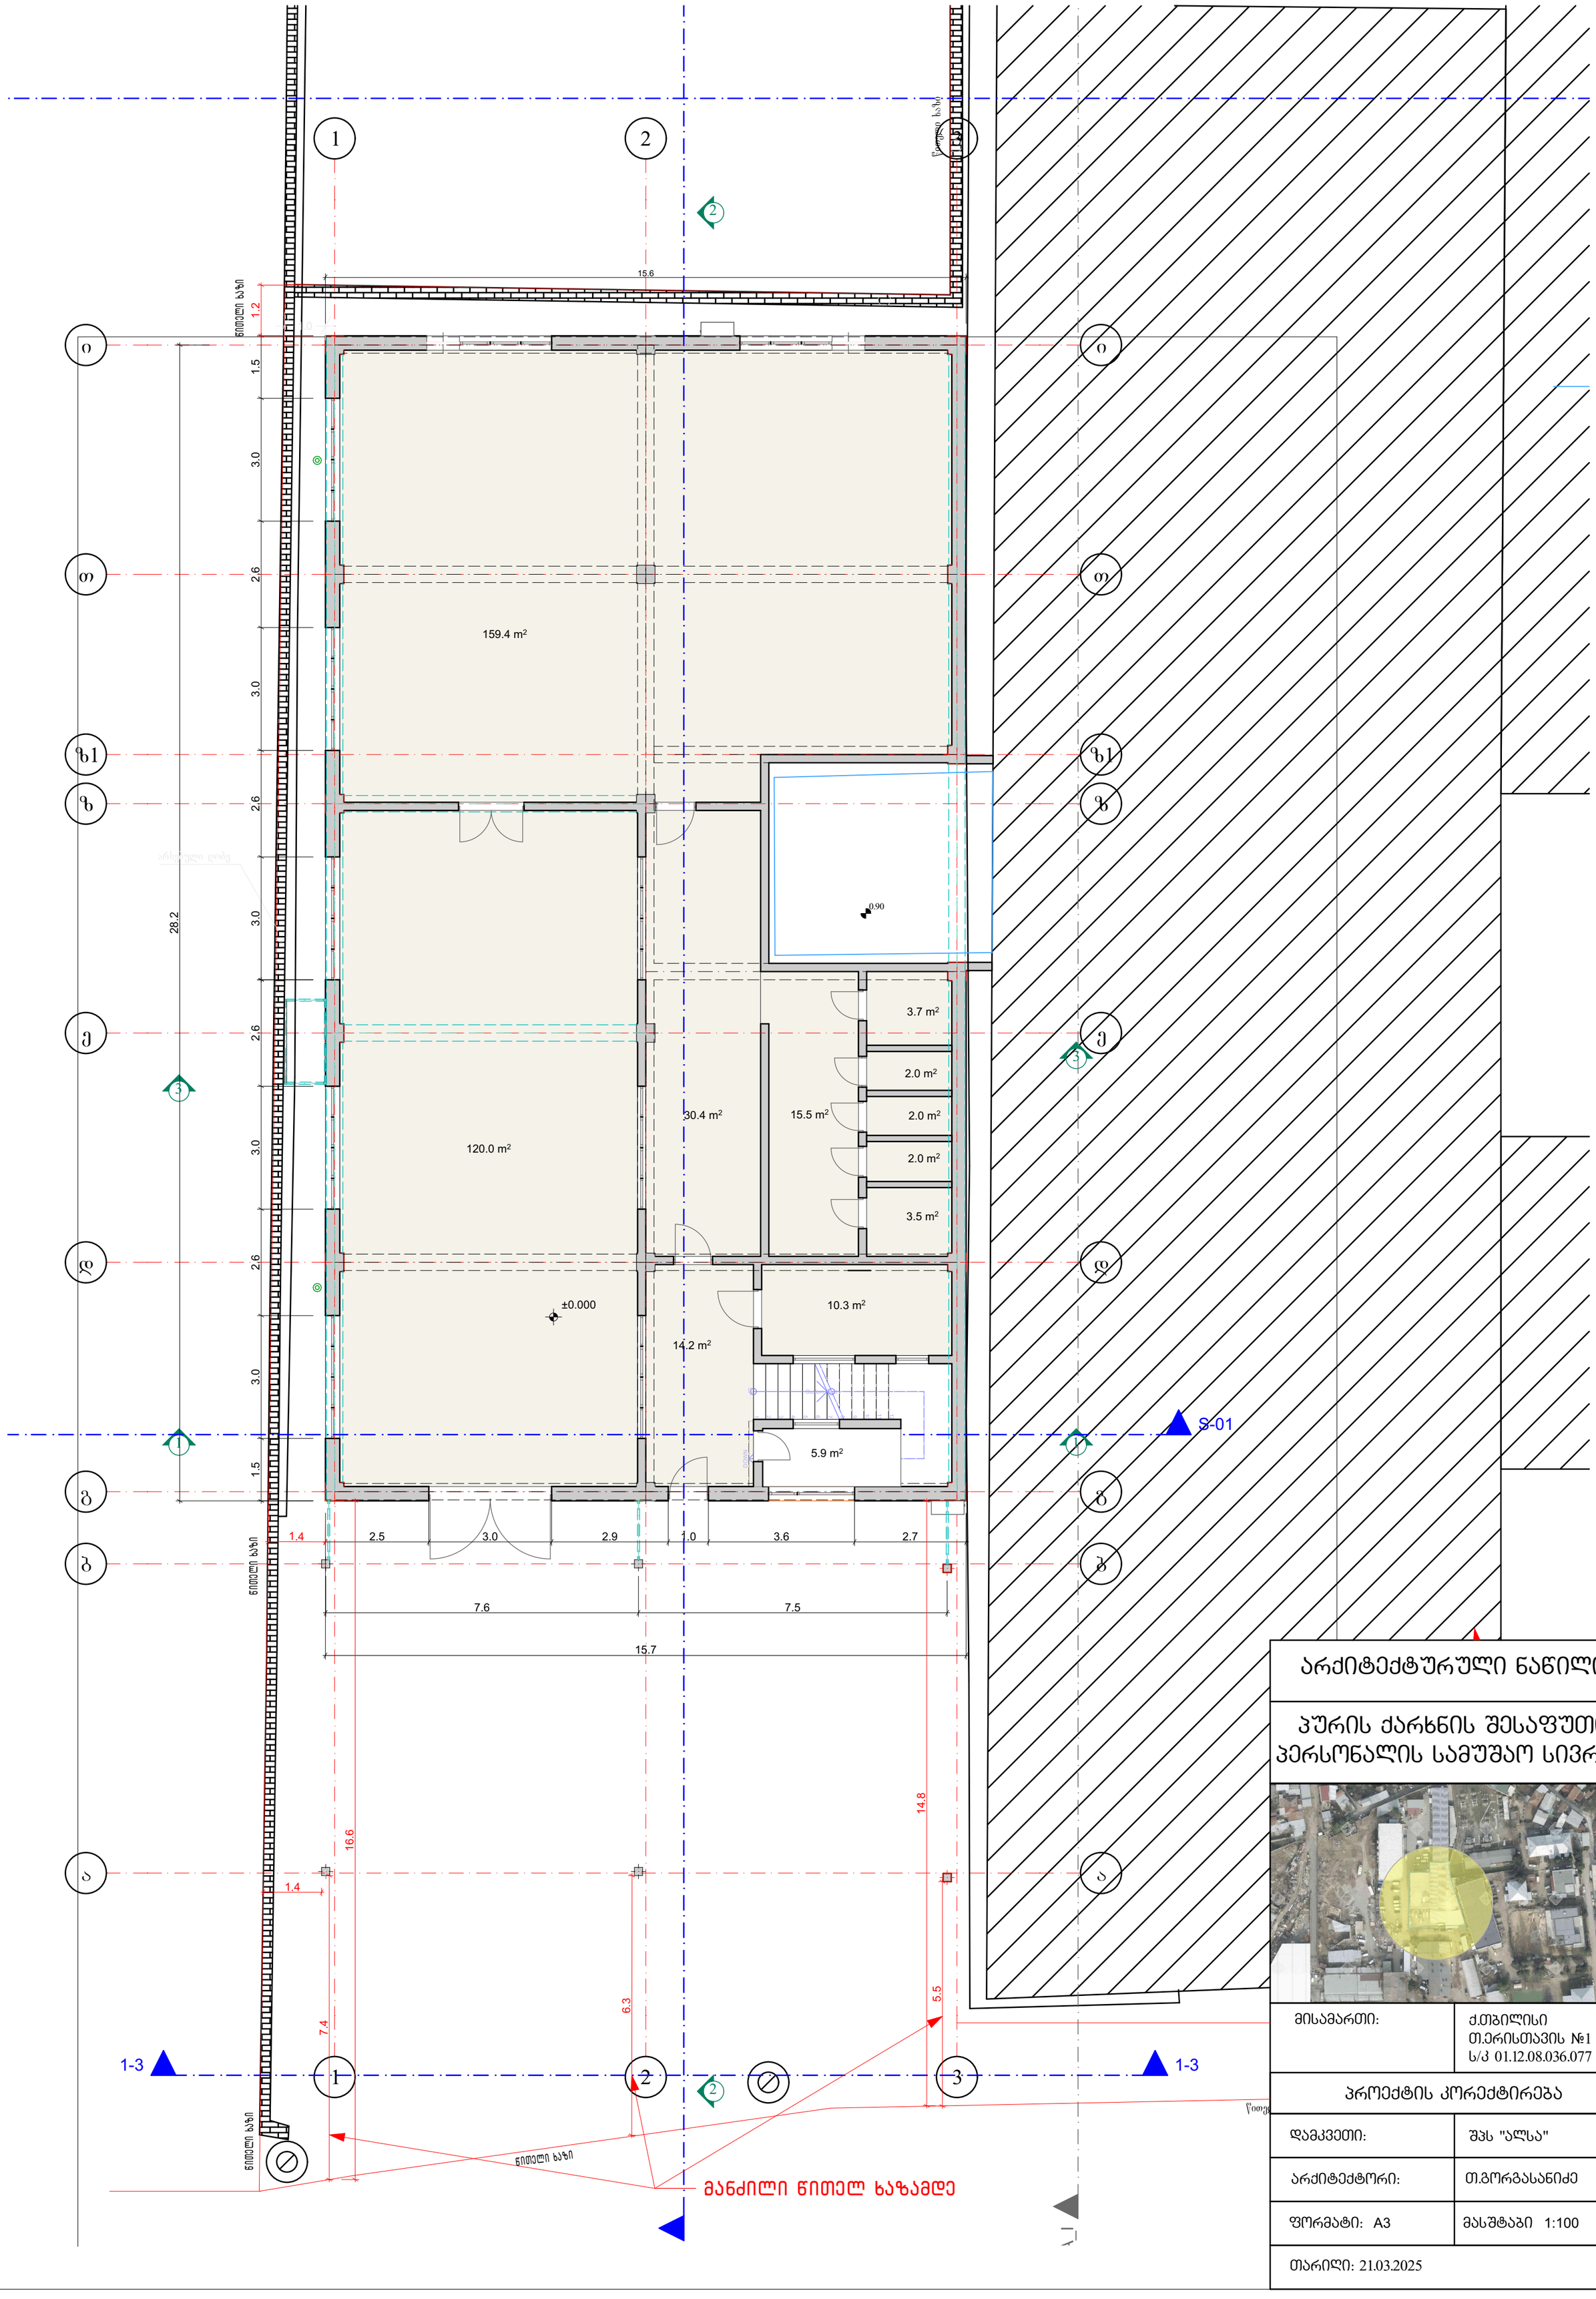

არქიტექტურული ნაწილი

პურის ქარხნის შესაფუთი პერსონალის სამუშაო სივრცე

მისამართი:	ქ.თბილისი თ.ერისთავის №1 ს/კ 01.12.08.036.077
პროექტის კორექტირება	
დამკვეთი:	შპს "ალსა"
არქიტექტორი:	თ.გორგასანიძე
ფორმატი: A3	მასშტაბი 1:100
თარიღი: 21.03.2025	