A101 | -1 სართულის გეგმა

1:200 მასშტაბი

Level -1	-3.80
ელემენტის აღწერა	მ²
006- ოფისის გამჭვირვალე ტიხარი	12.8
	8.1
	8.2
007- ოფისის გამჭვირვალე ტიხარი	5.7
	9.0
	7.3
	18.4
008- შუშის ნიშის ტიხარი	19.6
	18.6
014- აივნის მოაჯირი	2480.5
015- სველი წერტილის ტიხარი	14.4
016- ნაცრის ავზის ტიხარი	58.0
017- ელექტრომაგნიტური კარი	15.4
018- სველი წერტილის კარი	65.3
019- ავეჯის ელემენტი	170.0

ელემენტის აღწერა- ფართის ტიპი	მ²
002- ლანდშაფტის ტერასა	153.1
004- სველი წერტილის ლანდშაფტის ღია ტერასა	107.7
014- აივნის მოაჯირი	2480.5

-3.80
+414.70
-3.80
+414.70
-1.85
+416.65
10%
L=3.50
10%
L=18.260
-3.80
+414.70
-3.80
+414.70
-3.80
+414.70

ეკლესიის ტერიტორია																			
Level 0				±0.00=+418.50															
	ბინა 001	ბინა 002	ბინა 003	ბინა 004	ბინა 005	ბინა 006	ბინა 007	ბინა 008	ბინა 009	ბინა 010	ბინა 011	ბინა 012	ბინა 013	ჯამი					
001 - საერთო ფართი	37.4	25.7	26.4	28.1	21.4	25.8	25.3	25.1	26.0	26.5	25.0	25.3	26.0	344.0					
002 - საერთო ტერასა	11.7	12.8	15.0	14.0	14.9	14.5	14.8	11.3	15.8	14.6	11.1	14.5	14.8	179.8					
	12.5		14.3	12.8				17.1			17.6			74.3					
	13.3													13.3					
003 - WC	5.2	4.8	4.7	4.7	5.9	5.0	4.7	6.0	4.6	4.5	5.7	4.9	4.9	65.6					
004 - ჯმელი	13.9	4.1	10.2	9.0	9.2	2.8	3.0	6.1	3.1	2.2	6.0	2.9	3.4	75.9					
005 - აივანი	10.3	10.9	9.5	4.3	11.4	9.4	9.4	10.2	9.0	9.3	10.2	9.4	9.4	122.7					
	9.2		5.9	11.0										26.1					
საერთო ფართი	113.5	58.3	86.0	83.9	62.8	57.5	57.2	75.8	58.5	57.1	76.6	57.0	58.5	901.7					
006- ოფისი და ბანკომატი	7.5													7.5					
	4.7																		
	7.4													7.4					
004 - სველი კვანძი	23.4													23.4					
	150.4													150.4					
	18.0													18.0					
008 - ეზოში გასასვლელი	10.8													10.8					
	18.4													18.4					
	19.8													19.8					
	22.5													22.5					
ეზოში გასასვლელი და სველი კვანძის ჯამური ფართი	282.9																		
009 - ეზოში გასასვლელი ფართი	302.5													302.5					
010 - ველოსიპედის პარკინგი	3.8													3.8					
003 - ეზოში WC	7.4													7.4					
ეზოში ჯამური ფართი	313.7																		
ეზოში ჯამური ფართი 005 - ეზოში	8.7	8.7	4.6	18.0	4.6	8.7	9.1							62.4					
ბინების ჯამური ფართობები	m^2																		
001- საერთო ფართი	752.9																		
002 - საერთო ტერასა	148.8																		
003 - ეზოში საერთო ფართი	313.7																		
003.1 - ეზოში ტერასა	62.4																		
004- ეზოში ჯამური ფართი	282.9																		

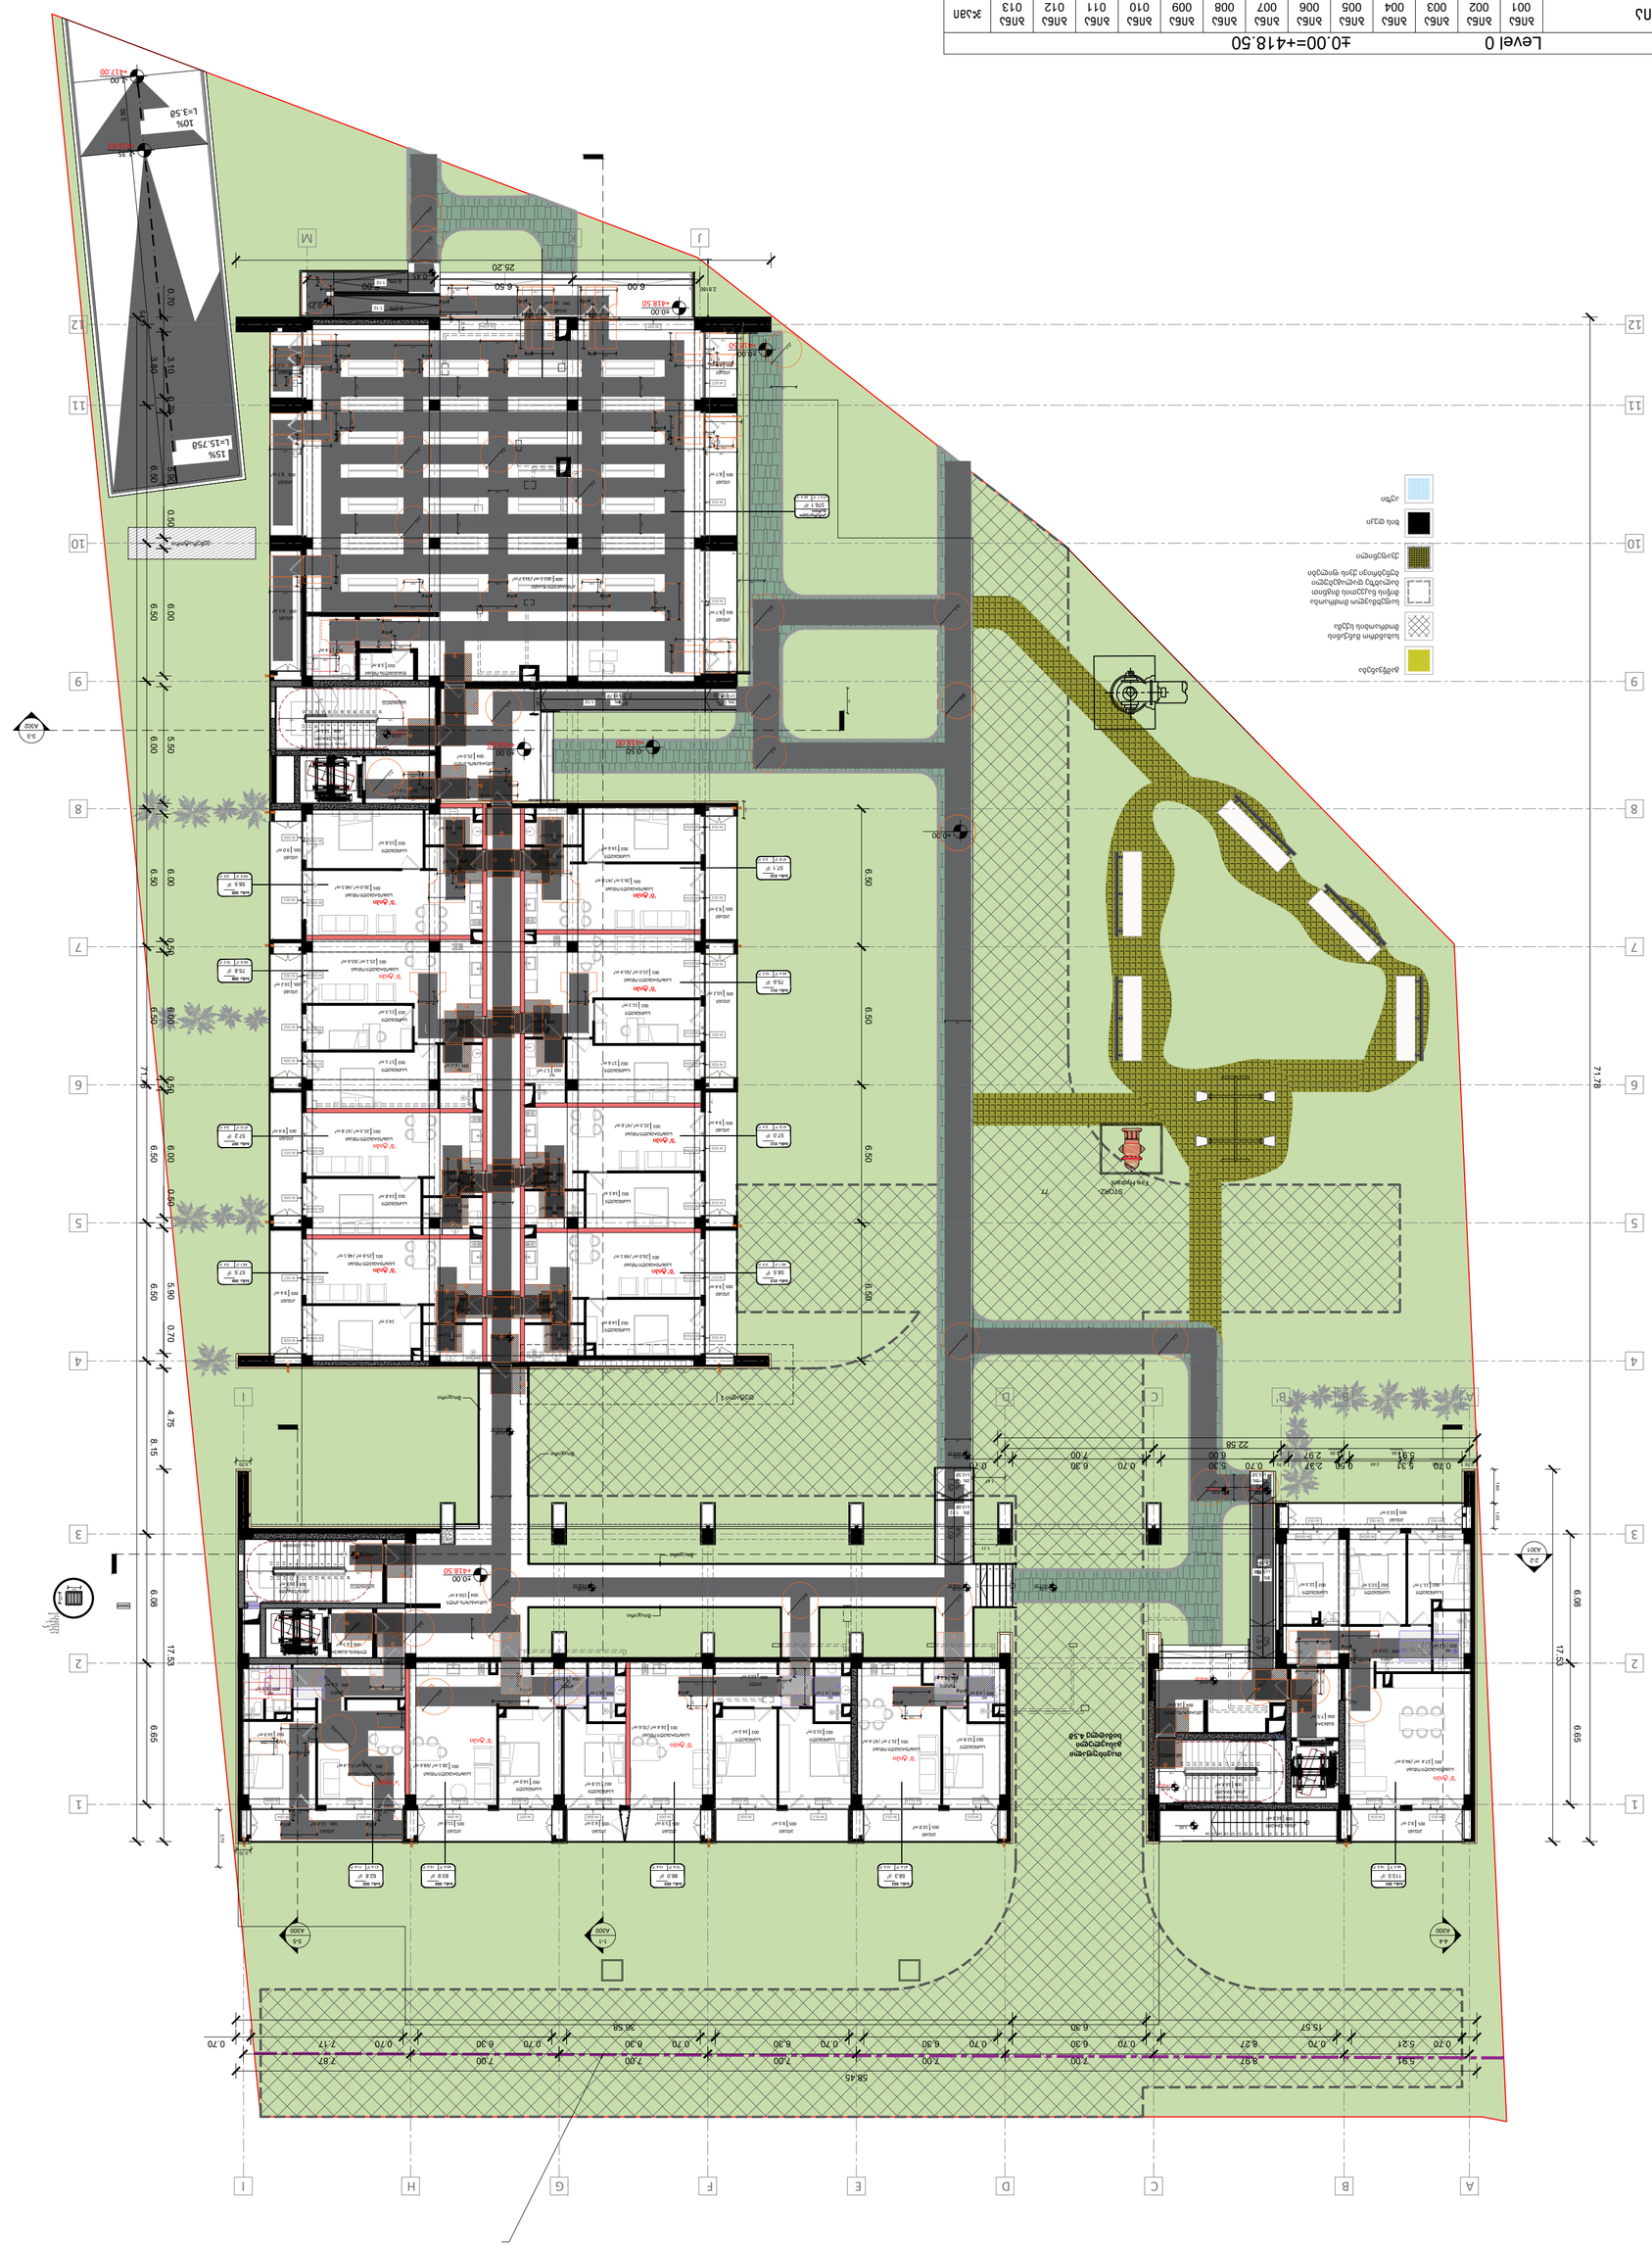
ეზოში გასასვლელი
ეზოში გასასვლელი
ეზოში გასასვლელი